


TELEFAX från Hofors Kommun

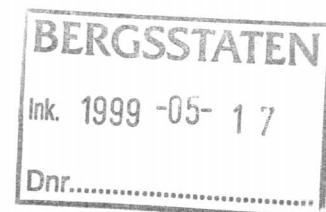

TILL: Bergmästarämbetet

FRÅN: Sören Sundberg

tel 0290-29176

MEDDELANDERADER:

Bygglouansökan för uppförande av
färrädsbält har inkommit på fastighet
där beteckningen  finns.
Bältet skall användas till förvaring av
släpvagnar och bilar samt byggmtl.

DATUM: 990517


ANT.SID: 4 inkl. faxhuvud

HOFORS KOMMUN

813 81 HOFORS

 0290 - 29 000


 0290 - 29 171

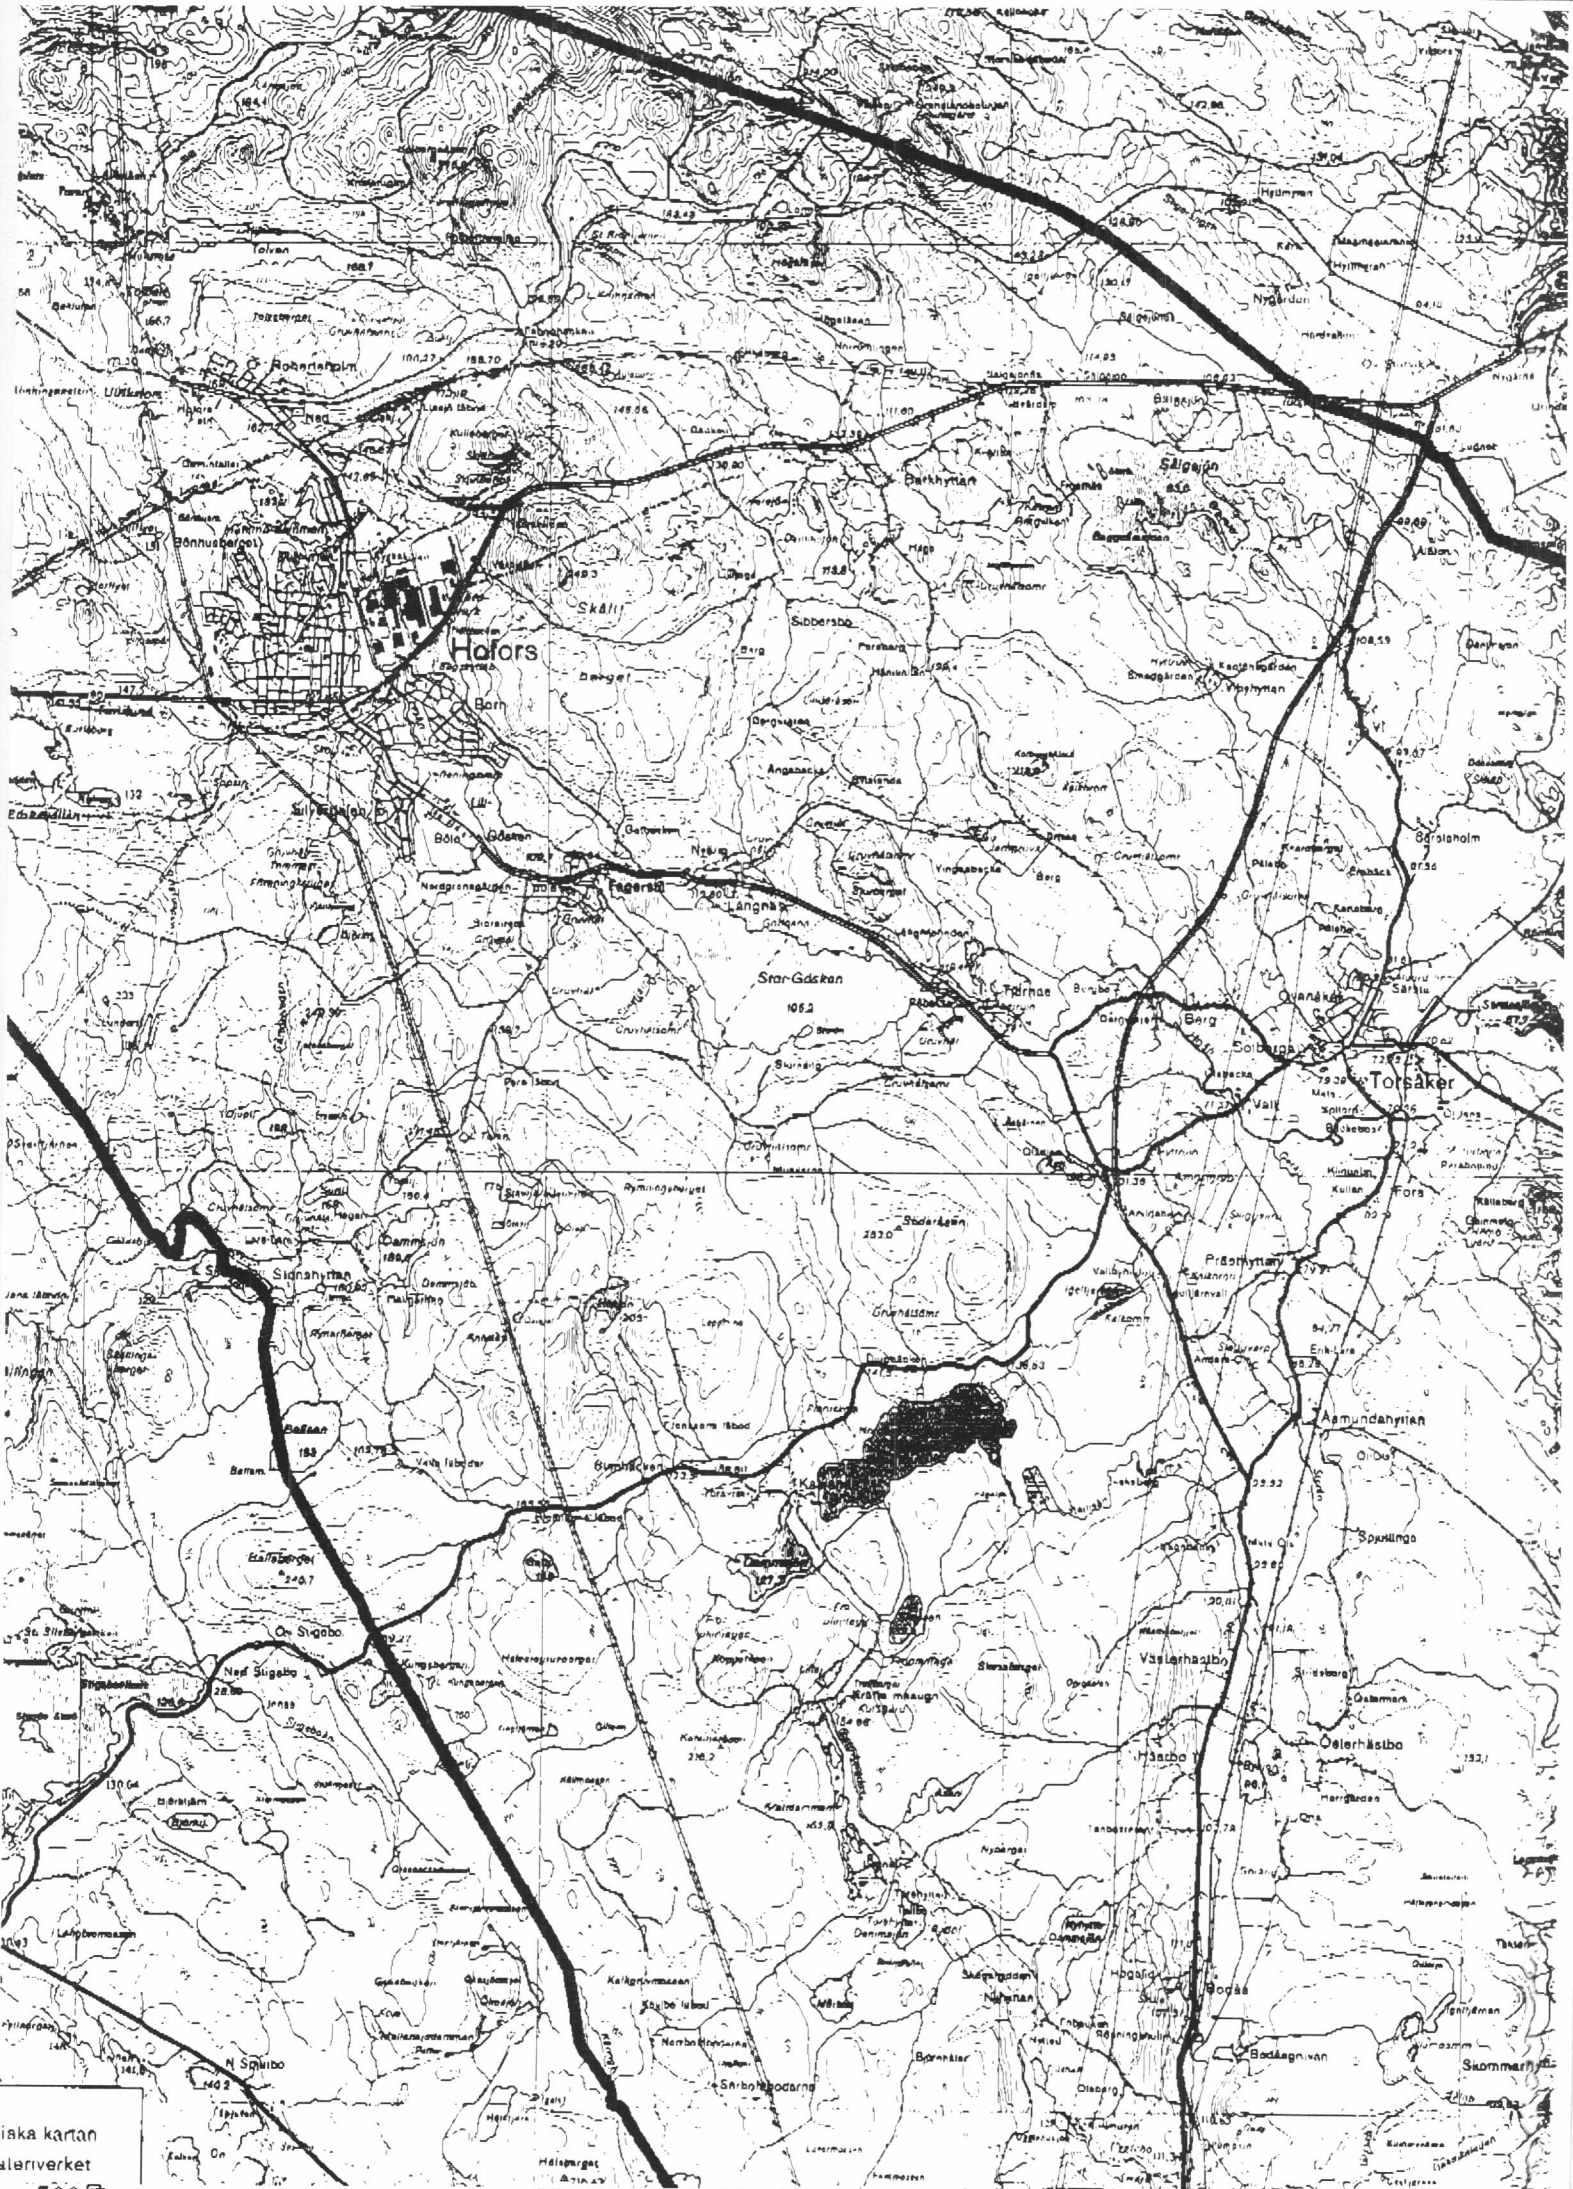

iska kartan
aleriverket
002

BYGGSERVISEKONTORET

99 05 17 MAN 08:40 FAX 46 290 29171

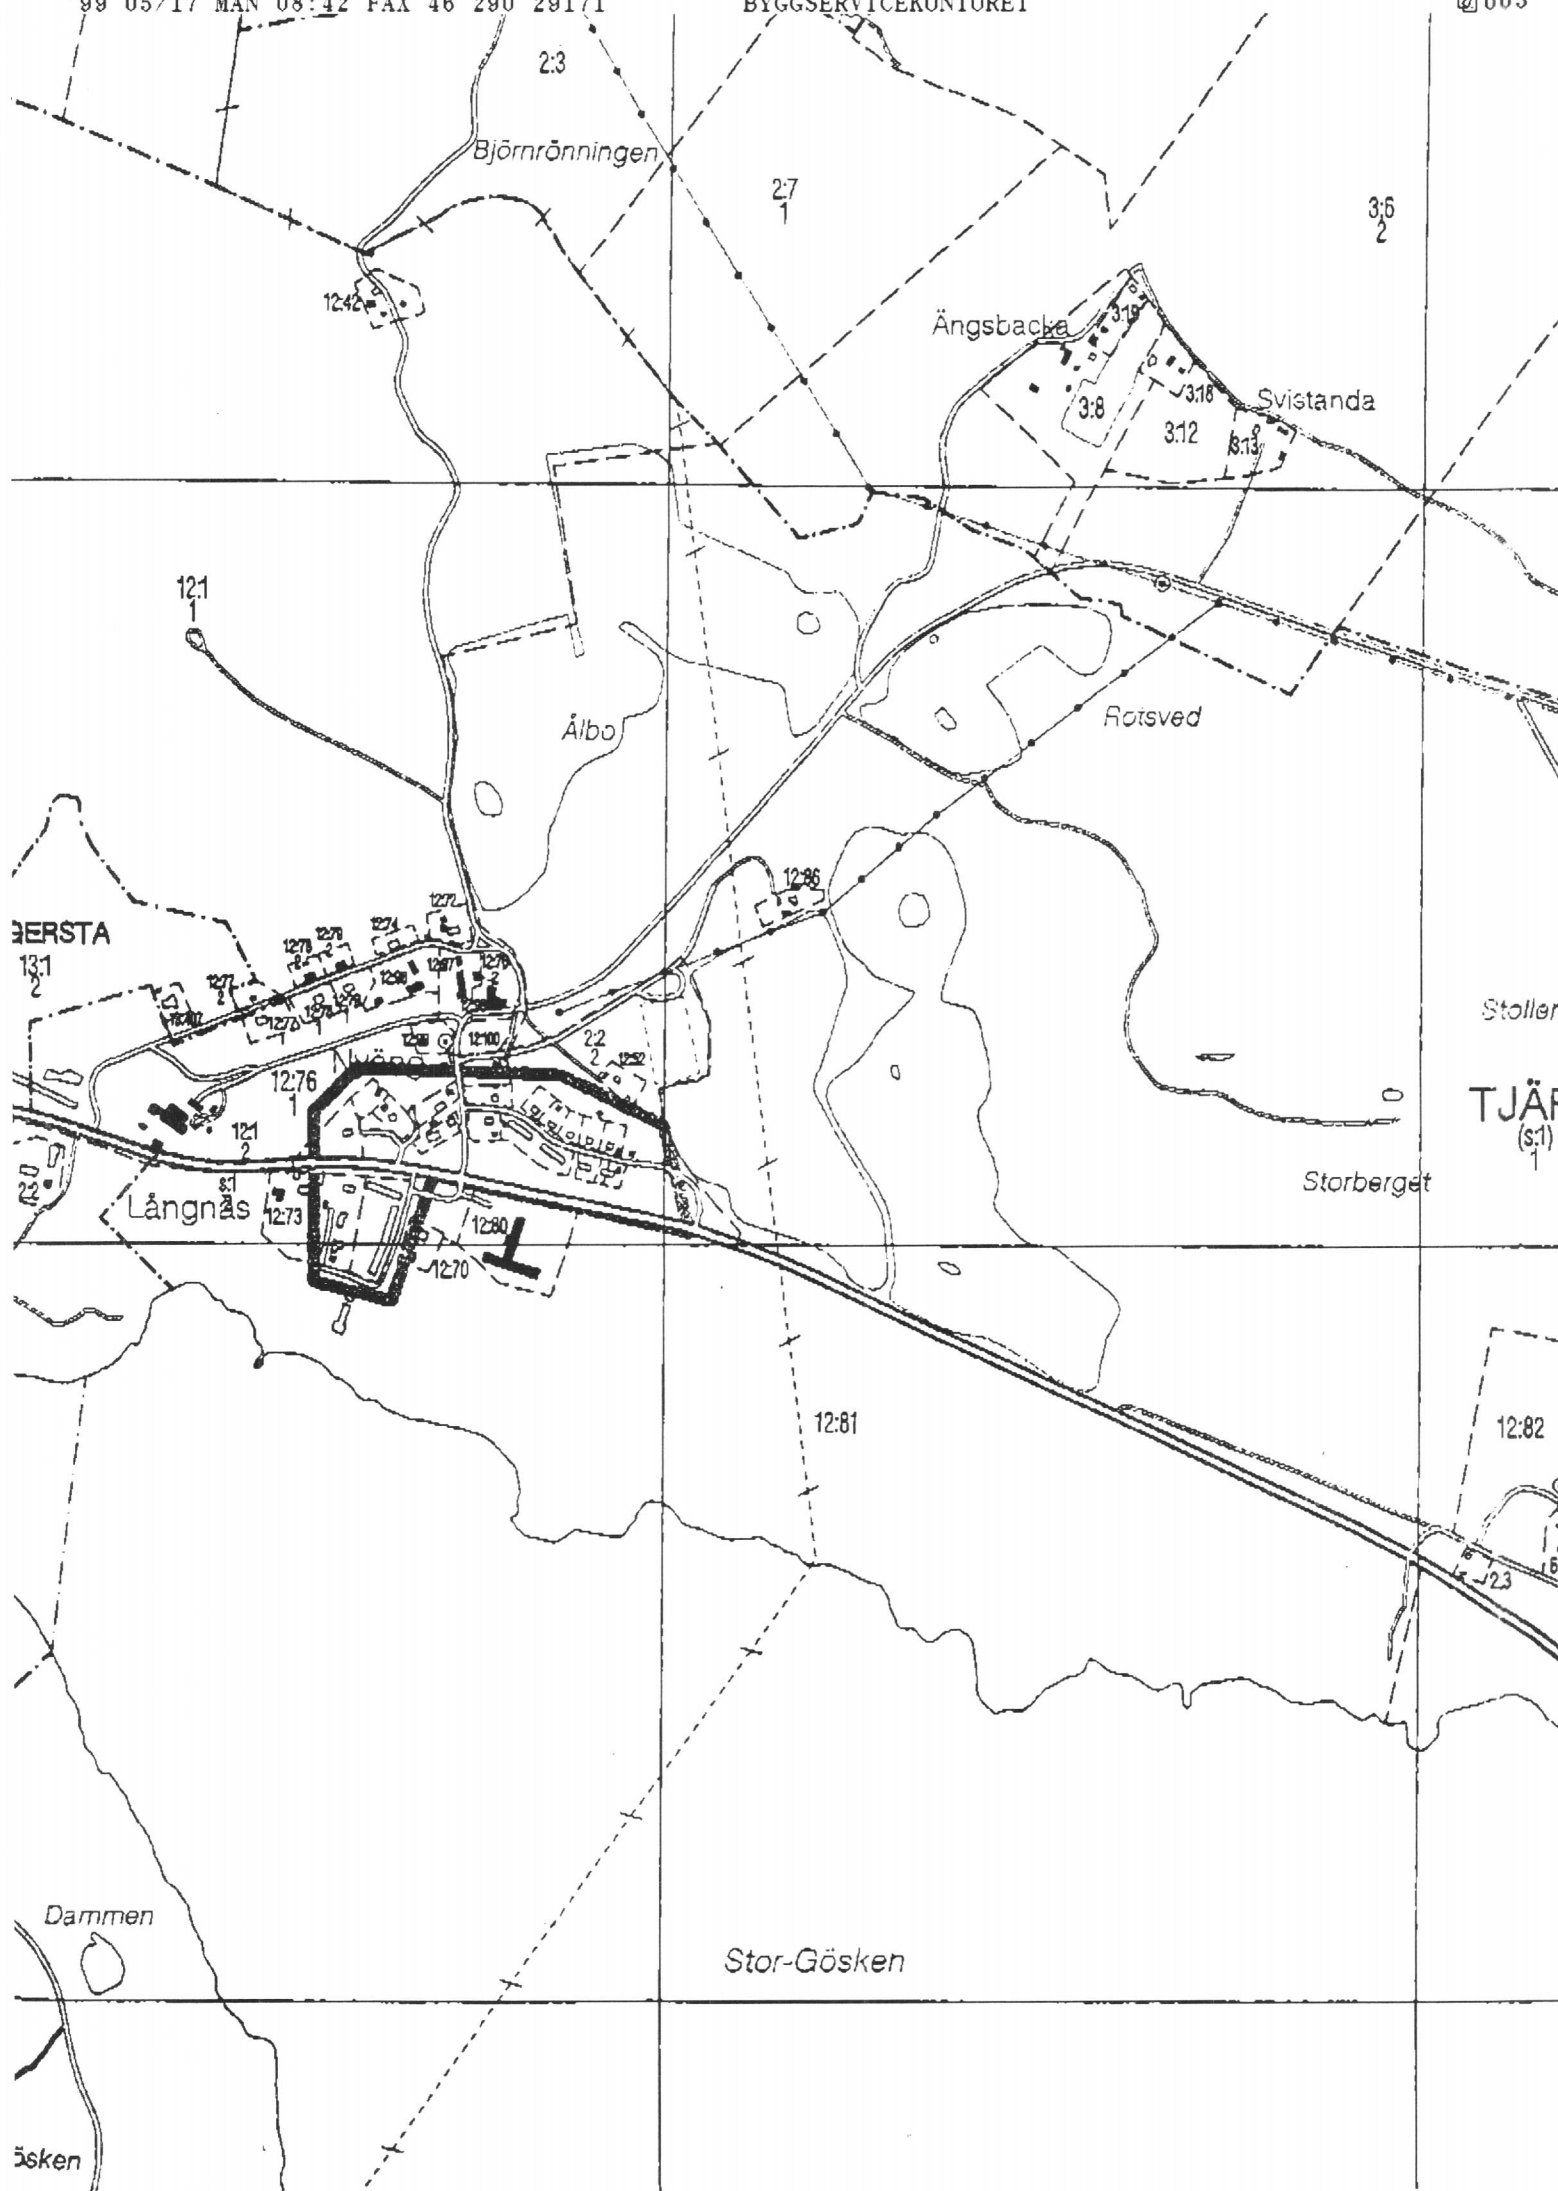

ringsInstitutet

ndbyggare

/E. HAGGSTRÖM

25

BILAGA

Datum

19901212

Fastighet/Uppdrag


TJARNAS 12:98

Sida

()

99. 05. 07

264/99-230

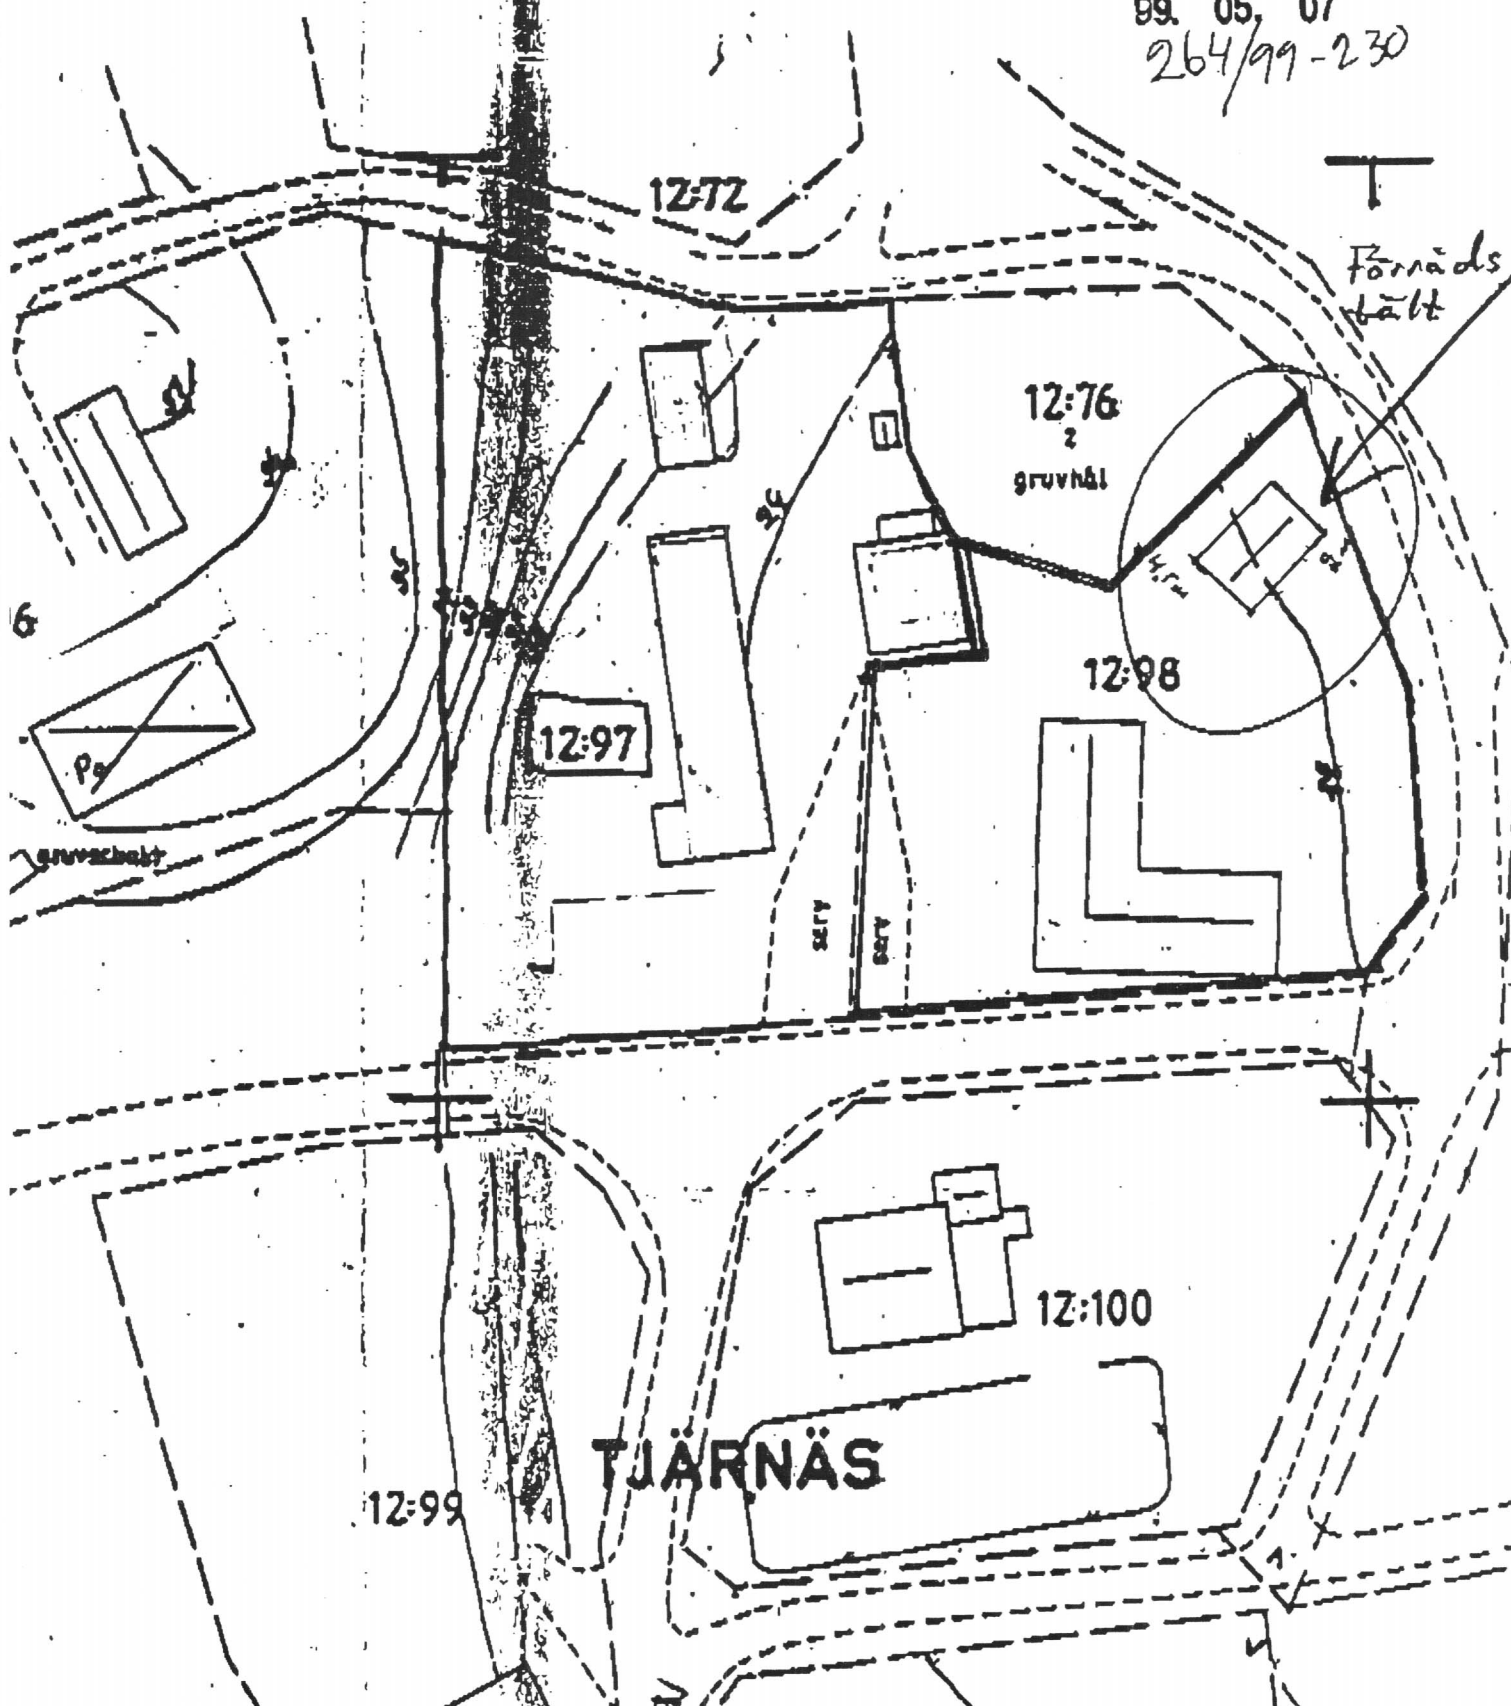

VärderingsInstitutet

Tjansesalle, handbyggare

GAVLE / E. HAGSTROM

ՀԱՅԿԱՊԵՏՈՒԹՅՈՒՆ

HO FORS

BİLAĞA

Datum

19901212


Fastighet/Uppdrag


Fastighet/Uppdrag
TJÄRNAS 12:98

Sida

()

99. 05. 07
264/99-230

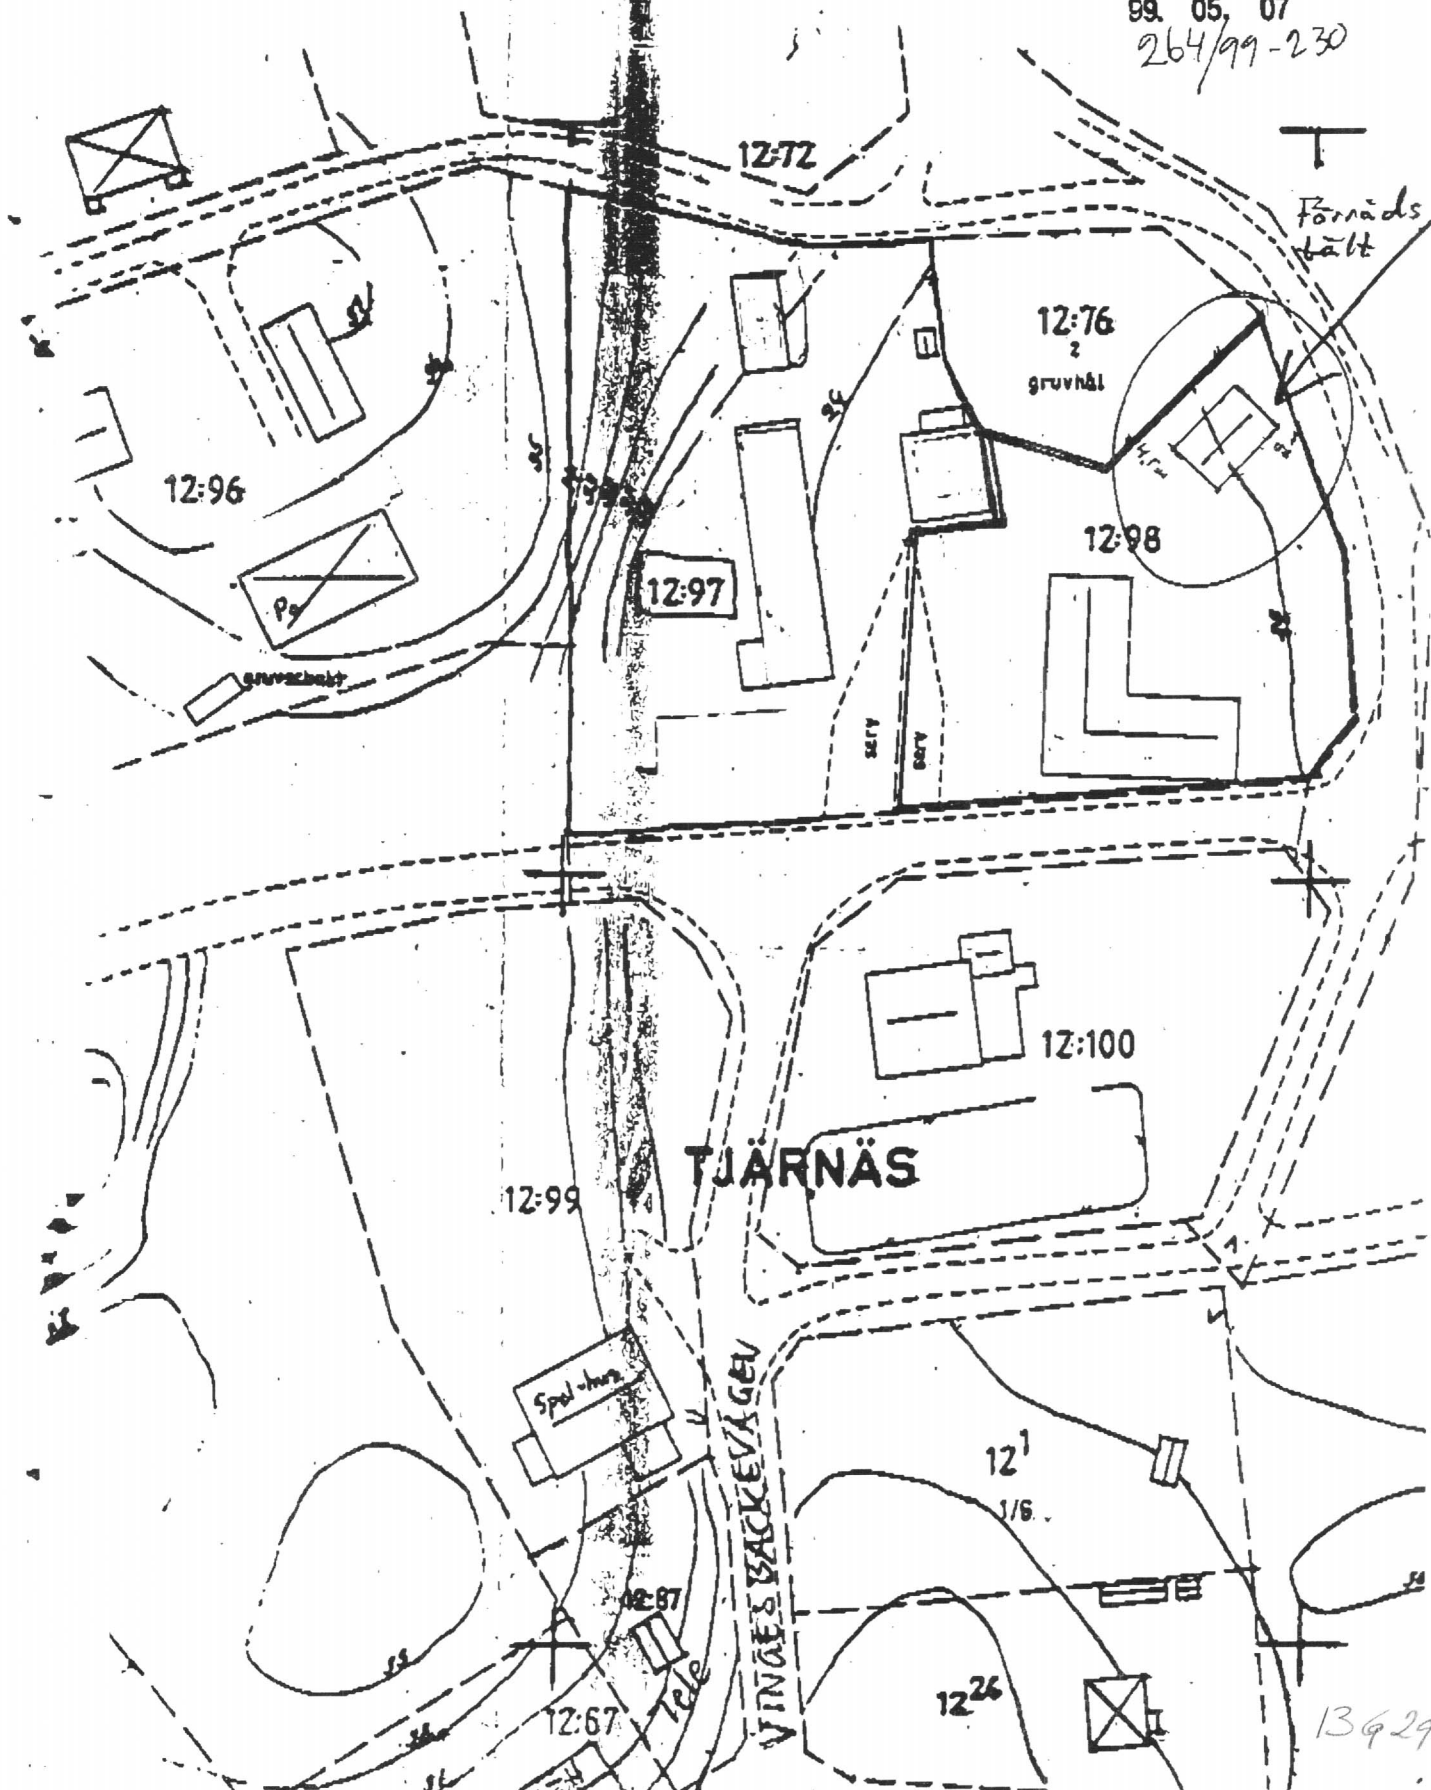

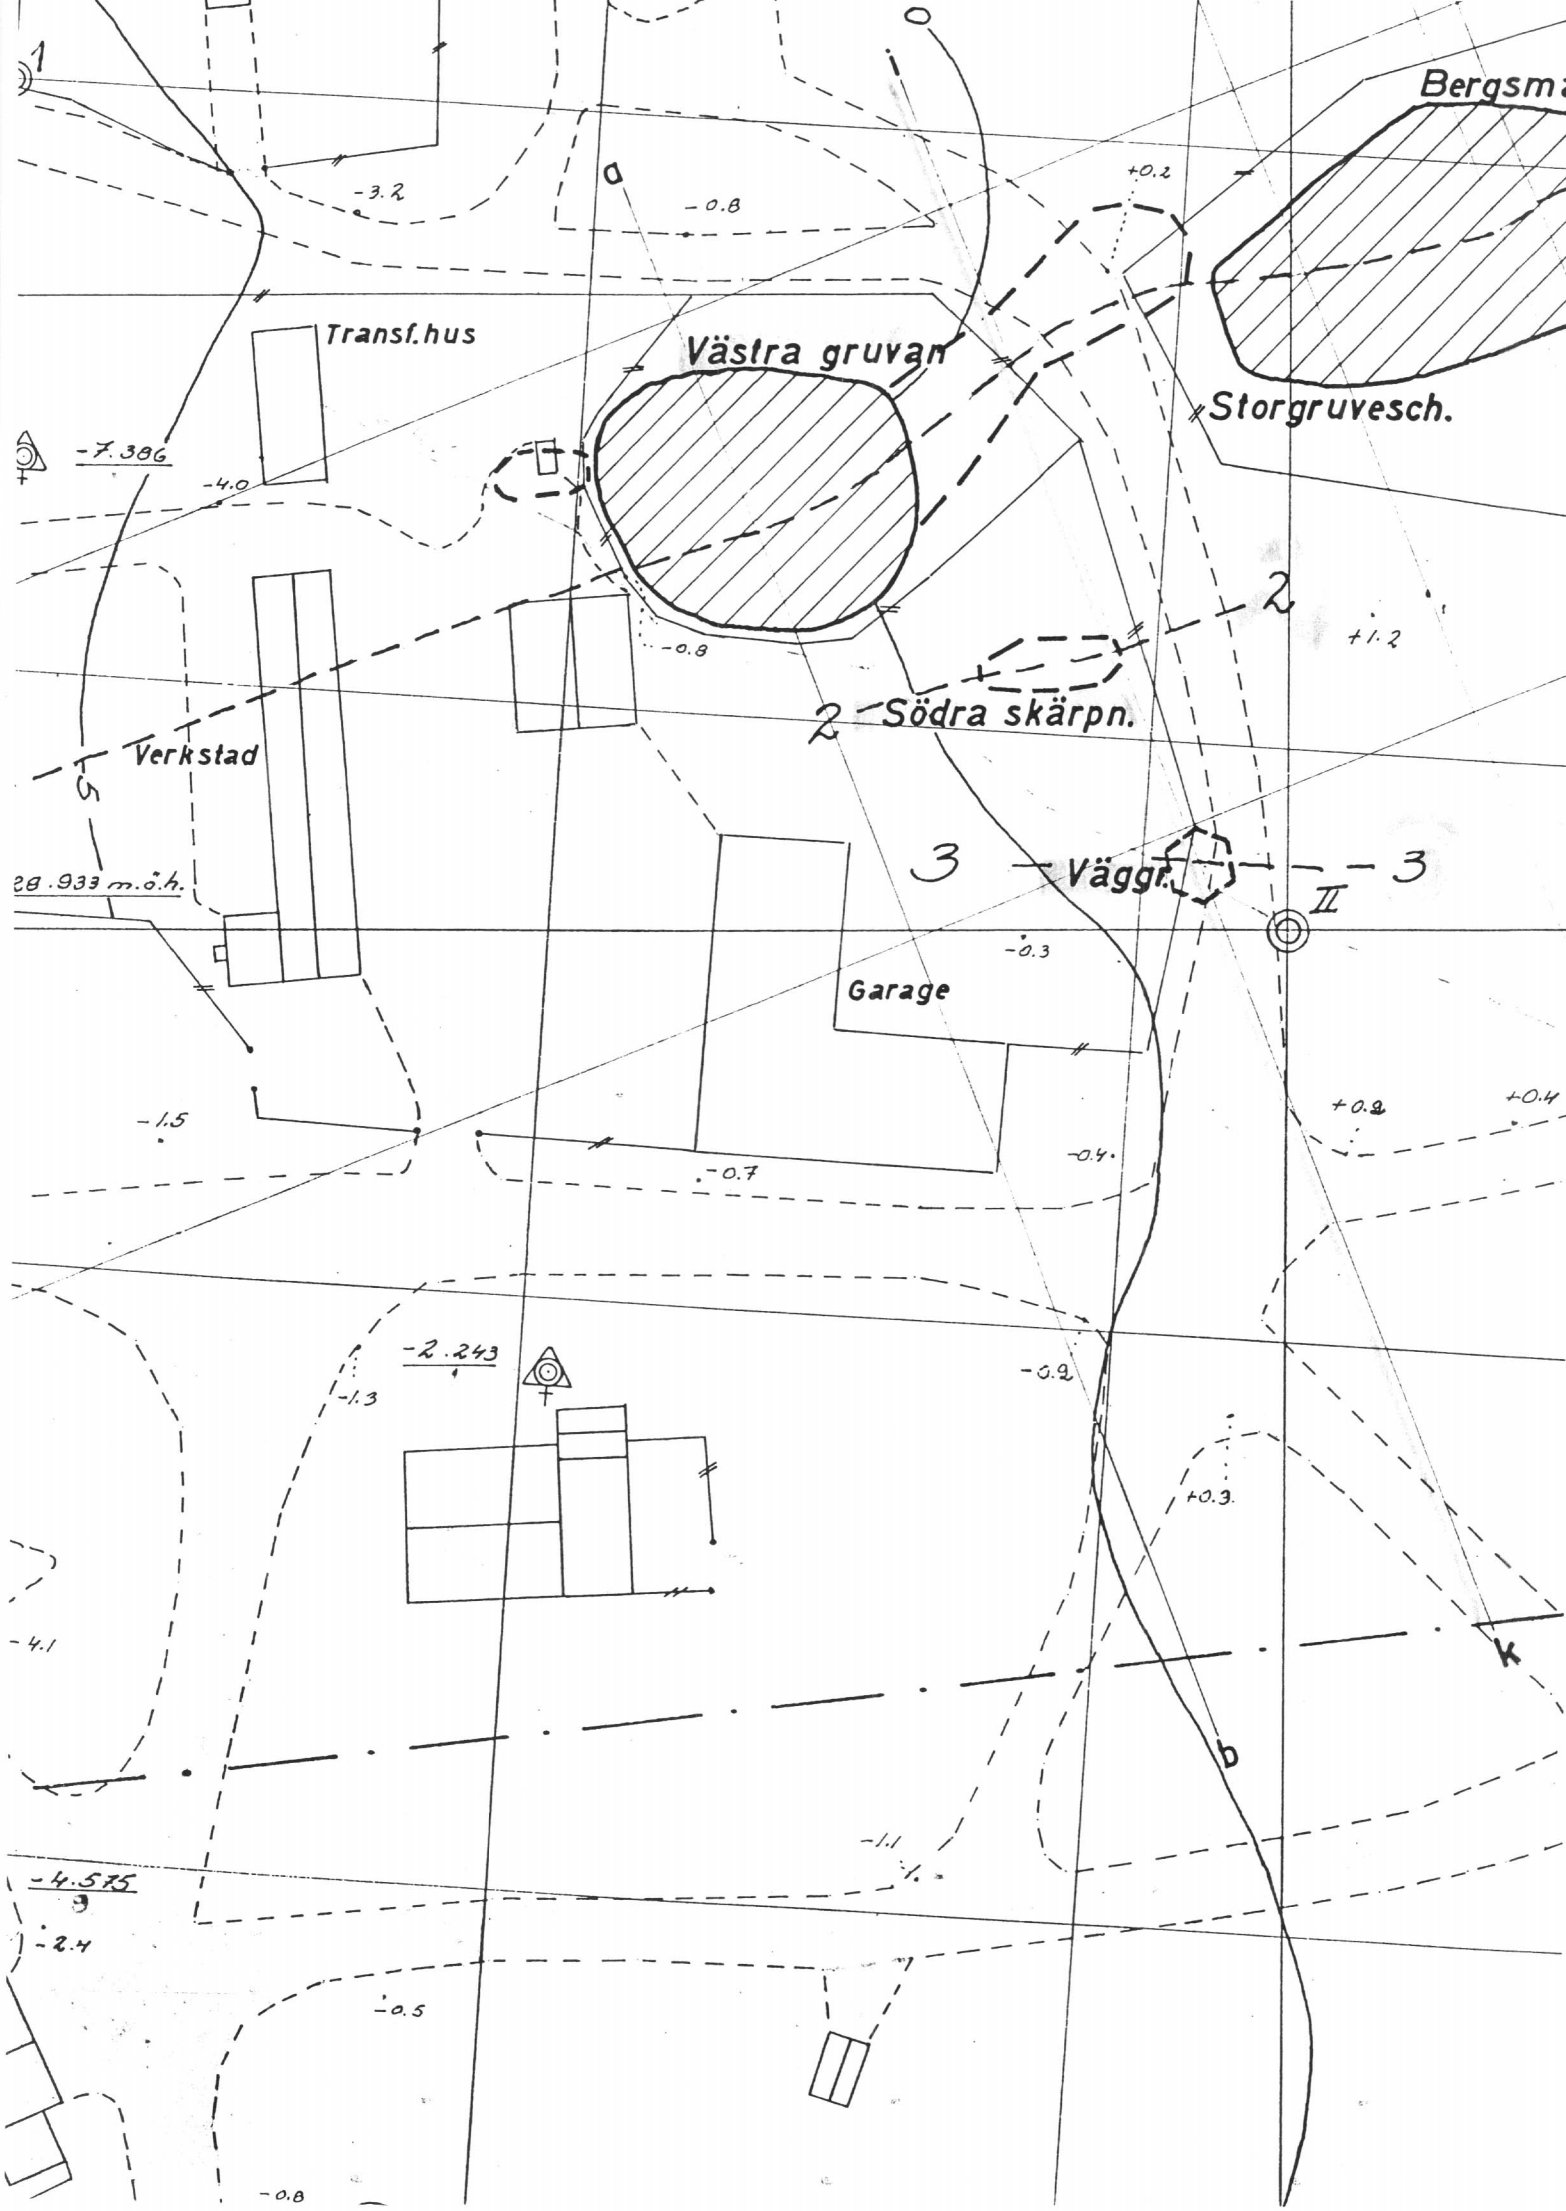

GEOGR. NORD 0° 55' VÄSTER
OM KARTNORD (POSIT. Y-AXELN)

Tjärnäs 12¹

Strand
18

Östra el. Per Larssonsgr.

Bergsmanssch.

Storgruvesch.

Nya östra grüvsch.

Nyängsgruvans utmål

$18 \frac{10}{8} 39$

Erik Hansgruvan

Västra gruvan

2 Södra skärpn.

3 Väggr.

Garage

Verkstad

Transf.hus

Gruvstuga
-12.152

Unos-el. Skäggboschaktel

Erik Hansgruvans utmål

$18 \frac{19}{8} 42$