




St. Louis

0 200 400 600 800 1000 2000 m

Skala 1:20 000

M/A.B 88

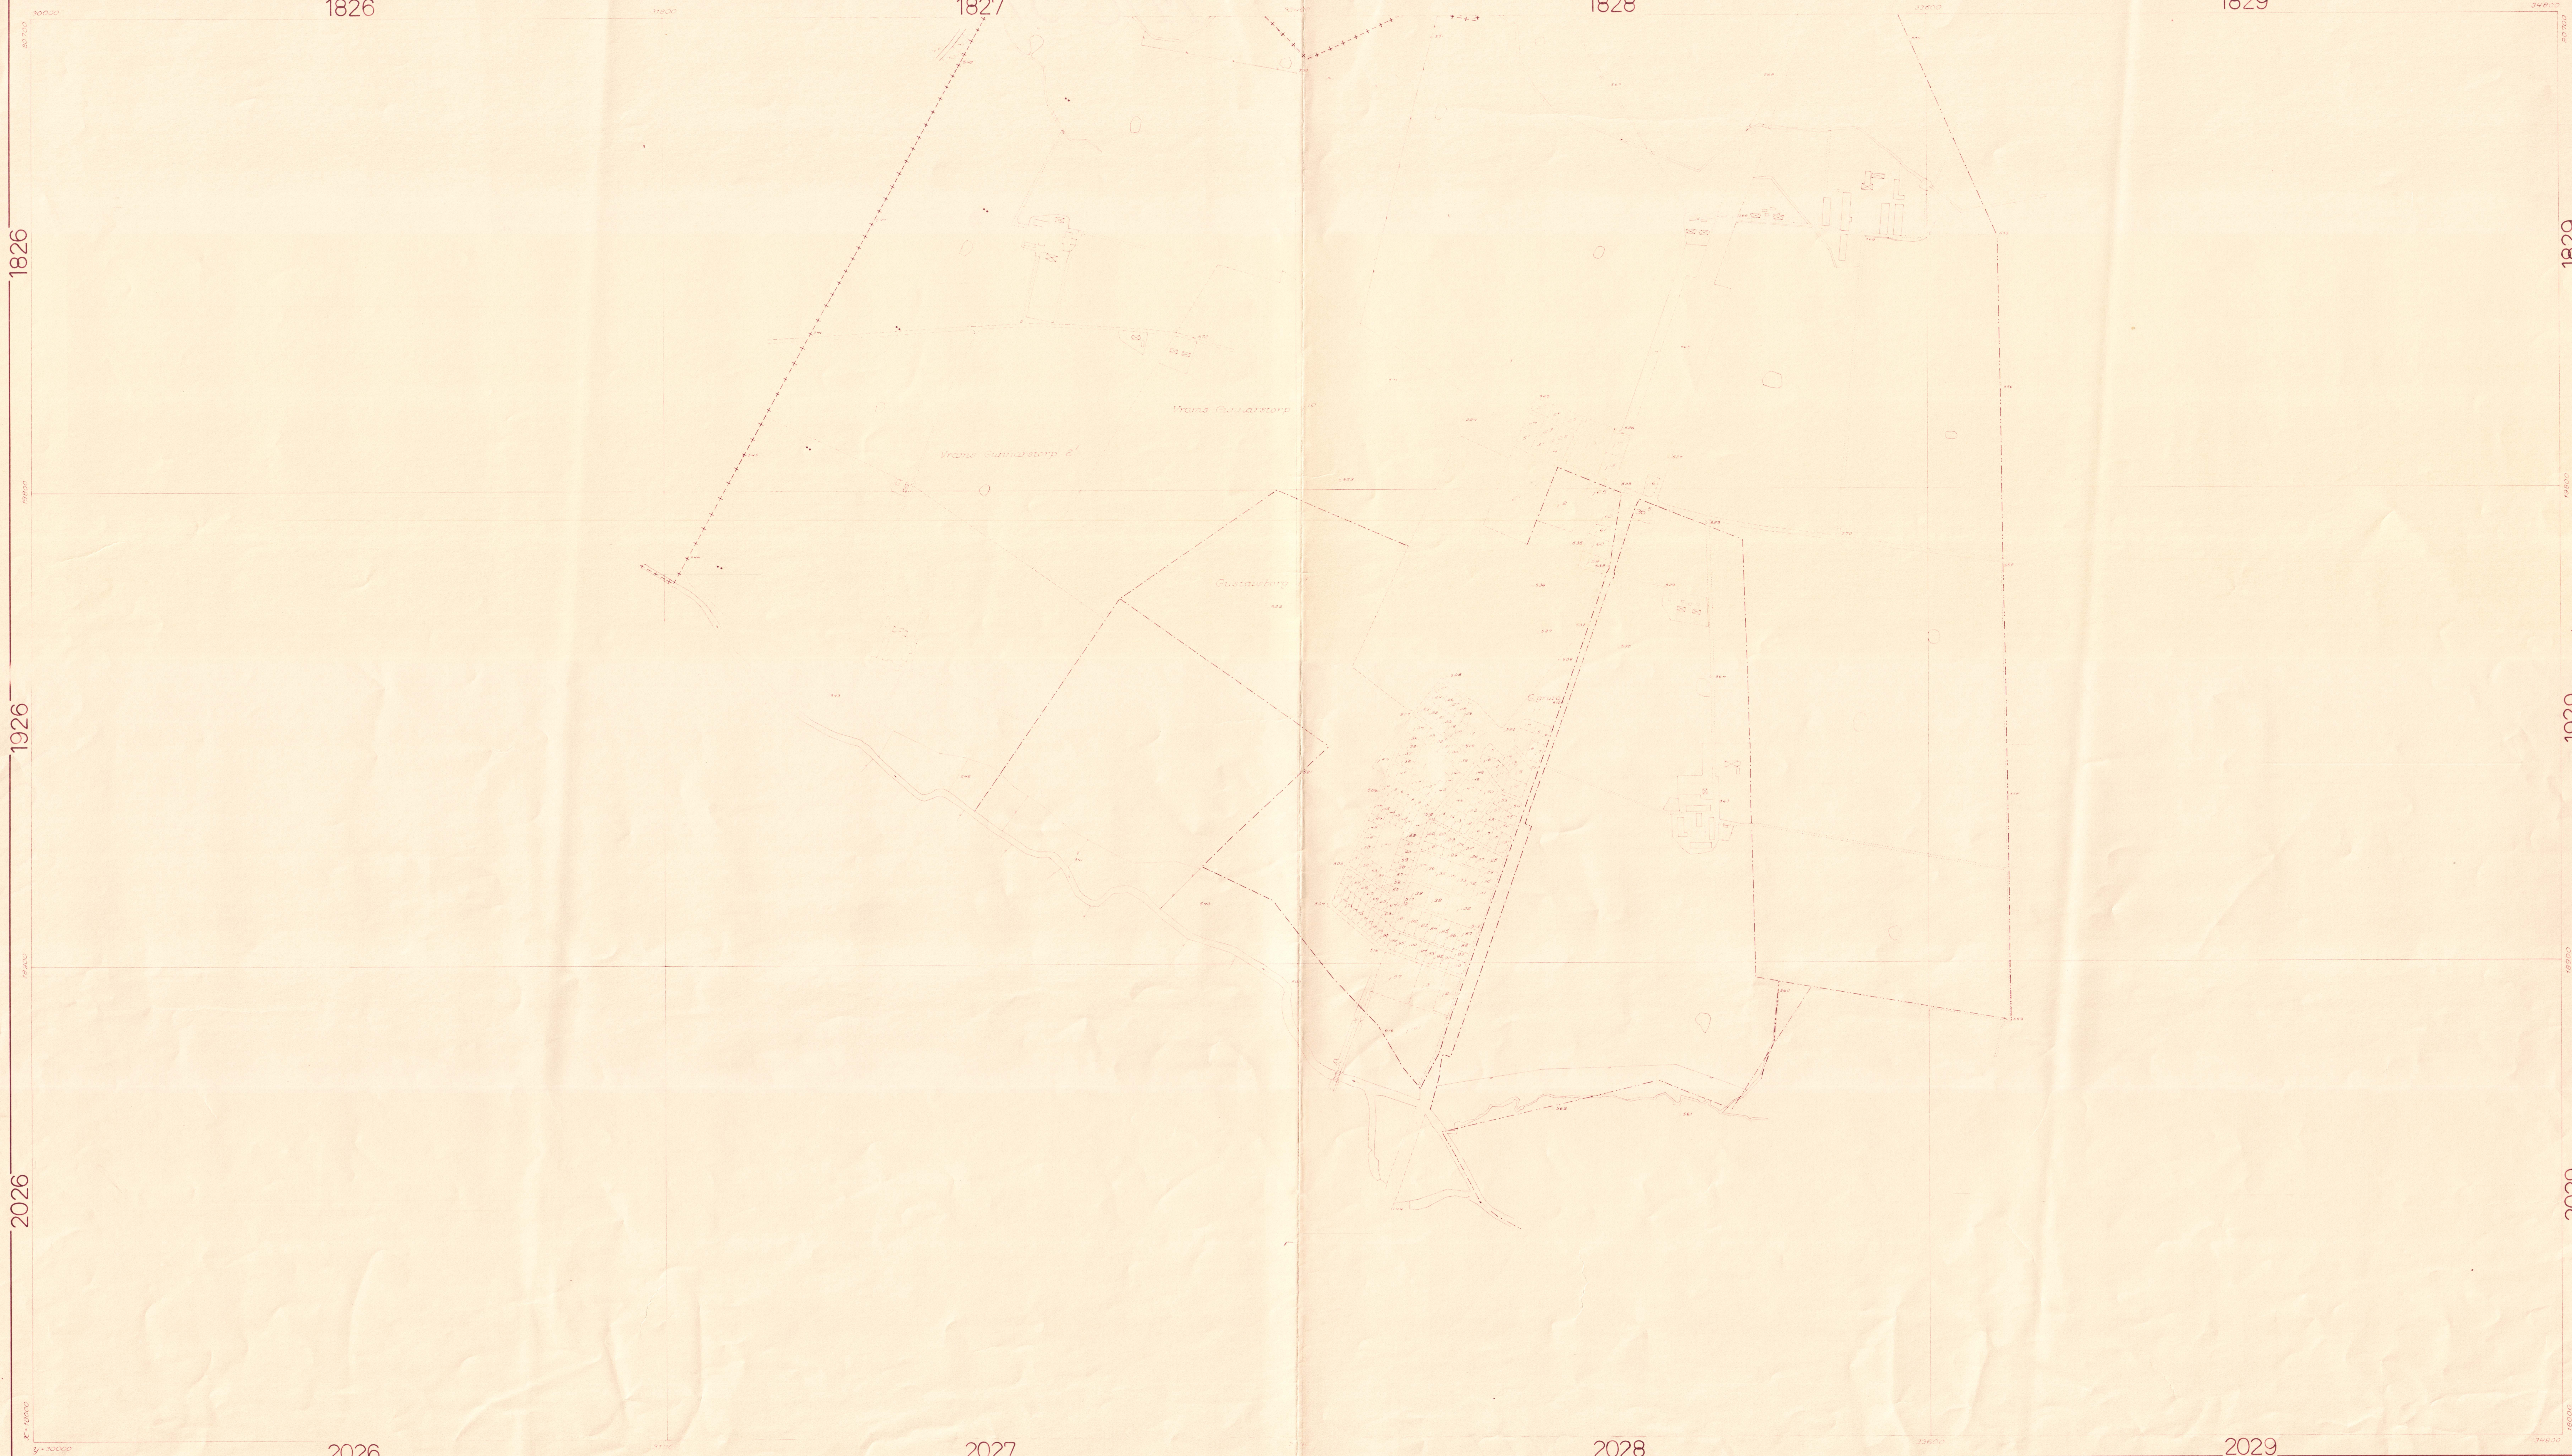

M/C 51.

Koordinatförteckning över polygonpunkter i Bjuvs gruva.A - flöts

Blad 1928A

Punkt nr	x	y
7106	19717,91	32933,94
7107	19618,78	32898,95
7150	19581,49	32864,71
7151	19567,15	32860,49
7152	19560,00	32878,18
7153	19574,26	32840,74
7154	19598,36	32822,40
7155	19633,75	32800,82
7159	19472,27	33222,30
7166	19425,26	33018,14
7167	19368,22	33187,09
7266	19367,69	32810,49
7267	19220,83	32759,89
7280	19073,08	32709,00
7355	19588,79	32887,96
7356	19542,79	33019,81
7450	19258,83	33511,75
7451	19177,43	33481,16
7453	19290,42	33423,07
7473	19522,12	33237,56
7474	19637,94	33164,04
7475	19680,72	33137,01
7481	19746,77	33095,20
7489	18993,85	33415,13
7519	19112,12	33073,81
7520	19023,61	33325,70



Blad 1929A

Punkt nr	x	y
7505	18928,18	33599,40

Blad 2028A

Punkt nr	x	y
3152	18460,32	32454,12
3356	18443,18	32880,77
3360	18572,51	32524,41
3365	18616,29	32551,92
3368	18499,52	32922,32
3369	18861,64	32636,03
3370	18504,04	32940,61
3374	18037,17	33031,11
3376	18107,60	33102,42
3391	18177,53	33103,04
3393	18284,65	33104,17
3394	18365,49	33104,00
3395	18272,67	33104,06
3396	18269,83	33167,16
3397	18264,14	33217,99
3398	18538,89	33081,09
3399	18415,03	33104,13
3400	18502,36	33090,15
3401	18445,70	33104,21
3402	18314,77	33103,99
3403	18317,43	33191,34
3404	18319,18	33047,92
3405	18366,22	33040,35
7513	18863,40	33368,03
7517	18829,30	33355,64
7522	18585,09	33267,66
7523	18562,94	33179,07
7524	18548,41	33120,30
7525	18536,43	33071,29

7526	18612,25	33376,08
7527	18641,20	33492,39
7528	18797,33	33444,09
7529	18767,94	33525,59
7543	18717,31	33315,37
7544	18789,22	33122,60
7545	18729,45	33100,13
7546	18616,53	33169,08
7547	18550,59	33209,34
7552	18608,41	33483,05
7554	18634,85	33509,40
7555	18624,44	33505,55
7556	18566,27	33424,09

Blad 2029A

Punkt nr

7503	18870,65	33758,38
7530	18715,84	33669,92
7531	18874,60	33748,28
7532	18813,59	33917,22
7533	18789,77	33982,88
7534	18691,76	33736,43
7535	18733,45	33888,35
7536	18753,83	33831,48
7537	18674,14	33802,72
7538	18675,45	33781,48
7539	18624,44	33922,41
7540	18500,63	33876,79
7541	18563,24	34091,71
7542	18551,81	33736,08
7543a	18741,88	34114,93
7548	18591,55	33624,61
7549	18801,63	34071,74
7550	18762,58	34057,92
7551	18473,15	33952,95
7553	18597,27	33997,41
7564	18451,70	34012,43

7568	18685,60	34641,87
7569	18707,76	34701,44

Blad 2128A

Punkt nr	x	y
3132	17816,88	32849,42
3133	17698,08	32936,70
3134	17599,39	33009,18
3193	17389,83	33163,30
3194	17243,78	33270,92
3196	17209,15	33296,46
3197	17201,39	33286,01
3198	17200,35	33273,56
3199	17197,40	33262,33
3201	17619,96	32830,17
3202	17567,90	32759,27
3203	17752,66	33010,04
3204	17558,48	33039,32
3205	17644,10	33155,24
3209	17554,59	32741,24
3210	17548,09	32744,47
3211	17526,62	32704,40
3212	17531,56	32695,76
3224	17765,86	33319,37
3225	17501,64	32962,15
3226	17460,74	32906,53
3252	17349,37	32755,29
3254	17472,39	32664,18
3318	17786,83	32871,58
3319	17780,90	32863,39
3320	17761,24	32877,48
3341	17947,28	33094,70
3342	17176,18	33320,66
3375	17951,85	33101,06
3408	17216,45	33376,90
3411	17176,81	33339,58
3412	17108,14	33391,66
3413	17168,40	33326,49









BERGMASTAPKAMBIET
SUORA DISTRIKTET
Dnr.
N:o 1977-12-01

Konnektionspunktens siffergrupper ange x-
respektive y-koordinaterna i 100-tal meter.

Origo enligt gruvkartans system är beläget i punkten
x = + 6 200 000; y = - 72 000 meter enligt koordinatsystem 59 W


2030 B

Rundt copyright Arvid Sandberg, Stockholm




2030 B


Skala 1:1500

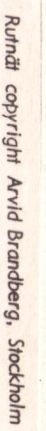

Komol. 1.10.71; 31.12.71; 1.4.72; 1.7.72; 1.10.72; 31.12.72; 1.4.73; 1.7.73; 1.10.73; 31.12.73; 1.4.74; 1.7.74; 30.9.74; 31.12.75; 25.8.76; 9.11.76; 31.12.76; 15.6.77; 30.9.77

Skala 1 : 1 500

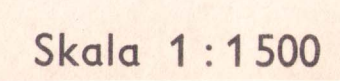

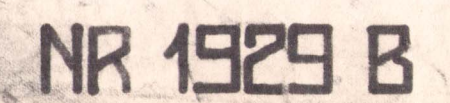



B - flöts

Blad 1928B

Punkt nr	x	y
7264	19717,10	32497,34
7265	19565,70	32600,85
7267	19220,83	32759,89
7280	19073,08	32709,00
7318	19739,66	33279,62
7319	19709,78	33303,99
7327	19679,95	33328,35
7328	19732,11	33331,91
7329	19643,98	33372,16
7330	19653,95	33381,26
7331	19739,97	33354,35
7336	19608,83	33416,59
7338	19131,97	32858,91
7339	19554,96	33468,61
7340	19537,02	33490,41
7346	19501,45	33525,44
7350	19476,80	33553,91
7351	19433,09	33590,24
7357	19414,69	33387,12
7358	19374,44	33499,99
7359	19276,80	33464,30
7360	19215,74	33444,64
7361	19120,38	33410,24
7362	19067,15	33391,48
7363	18984,78	33361,97
7364	19127,32	32872,22
7365	19074,09	33022,83
7366	19115,36	32868,11
7367	19063,02	33018,36
7369	18991,21	33225,58
7445	19485,95	33227,39
7449	19358,12	33547,13
7454	19505,52	33275,03
7455	19561,16	33355,09
7486	19556,03	33348,50
7487	19635,76	33292,90

BERGMÄSTAREMBETET		
SÖDRA DISTRIKTET		
D.nr.....		
INK. 1977-12-01		

7488	19704,12	33226,48
7497	19173,22	32743,40
7508	18922,99	33448,85
7509	19022,43	33168,99
7510	18993,19	33251,26

Blad 1929B

Punkt nr	x	y
7374	19336,59	33654,21
7377	19320,46	33653,21
7389	19276,29	33777,46
7403	19336,19	33941,97
7404	19375,79	34051,53
7417	19367,75	34029,52
7419	19422,96	34182,49
7420	19481,40	34345,47
7441	19459,58	34284,80
7463	19703,06	34436,53
7464	19765,99	34413,63
7465	19741,09	34536,84
7467	19509,85	34421,59
7468	19538,09	34498,06
7469	19644,69	34458,43
7470	19513,11	34430,69
7472	19400,45	34472,73
7476	19333,51	33935,52
7477	19213,92	33979,25
7478	19169,17	33995,70
7479	19072,56	34031,24
7480	18981,86	34064,48
7484	19145,52	34004,49
7485	19185,73	34110,39
7491	19327,33	34499,72
7492	19295,40	34412,17
7493	19039,36	34223,31
7495	19163,26	34560,28
7496	19139,04	34492,93
7500	19295,64	33723,26
7501	19197,97	33688,81
7504	18925,43	33909,46
7506	19058,04	33639,53

Blad 2028B

Punkt nr	x	y
3116	18033,61	32577,40
3131	18014,38	32704,48
3348	18033,99	32575,88
3349	18150,08	32663,87
3350	18091,07	32620,08
3351	18043,31	32584,70
3353	18292,01	32769,03
7507	18878,56	33576,29
7512	18736,31	33526,06

Blad 2029B

Punkt nr	x	y
7494	18817,97	34124,92
7511	18814,64	33758,39
7514	18654,17	34185,88
7515	18877,27	34283,02
7521	18749,92	33942,74
7557	18810,86	34105,83
7558	18833,55	34167,99
7560	18785,05	34478,91
7562	18644,54	34531,14
7563	18622,06	34470,67
7570	18735,66	34776,32
7571	18714,36	34784,29
7572	18739,52	34786,57
7574	18494,53	34586,63
7575	18535,24	34696,38
7576	18422,86	34613,09

Blad 2030B

Punkt nr	x	y
7573	18681,89	34855,94
7577	18623,18	34985,06
7578	18581,70	35077,54
7579	18586,51	35066,76
7580	18622,93	35160,32

7581	18538,05	35088,02
7582	18666,40	35272,58
7584	18761,30	34844,89
7585	18778,68	34891,18

Blad 2128B

Punkt nr	x	v y
3113	17886,76	32466,95
3115	17905,22	32499,57
3117	18001,13	32793,33
3118	17950,74	33115,61
3119	17923,78	33285,57
3120	17900,23	33434,35
3144	17880,18	32479,67
3145	17859,79	32465,09
3321	17749,59	32885,84
3322	17736,12	32895,53
3324	17926,95	32496,92
3327	17753,53	32919,88
3328	17659,69	32986,59
3329	17573,96	33004,16
3335	17731,35	32888,93
3336	17638,54	32956,72
3340	17501,58	33057,25
3352	17583,64	33169,01
3361	17372,33	33152,38
3364	17875,02	32459,36
3381	17861,87	32449,75

2128

1930

2030

2130

Kompl. 15.6.77; 30.9.77

B-flöts

2128

2129

Skala 1:4000

2130

BERGMÅSTADTMR
SÖDRA DISTRIKTET
D.nr.....
INK. 1977-12-01

1928

1929

1930

A - flöts

1928


2028

2128

1930

2030

2130

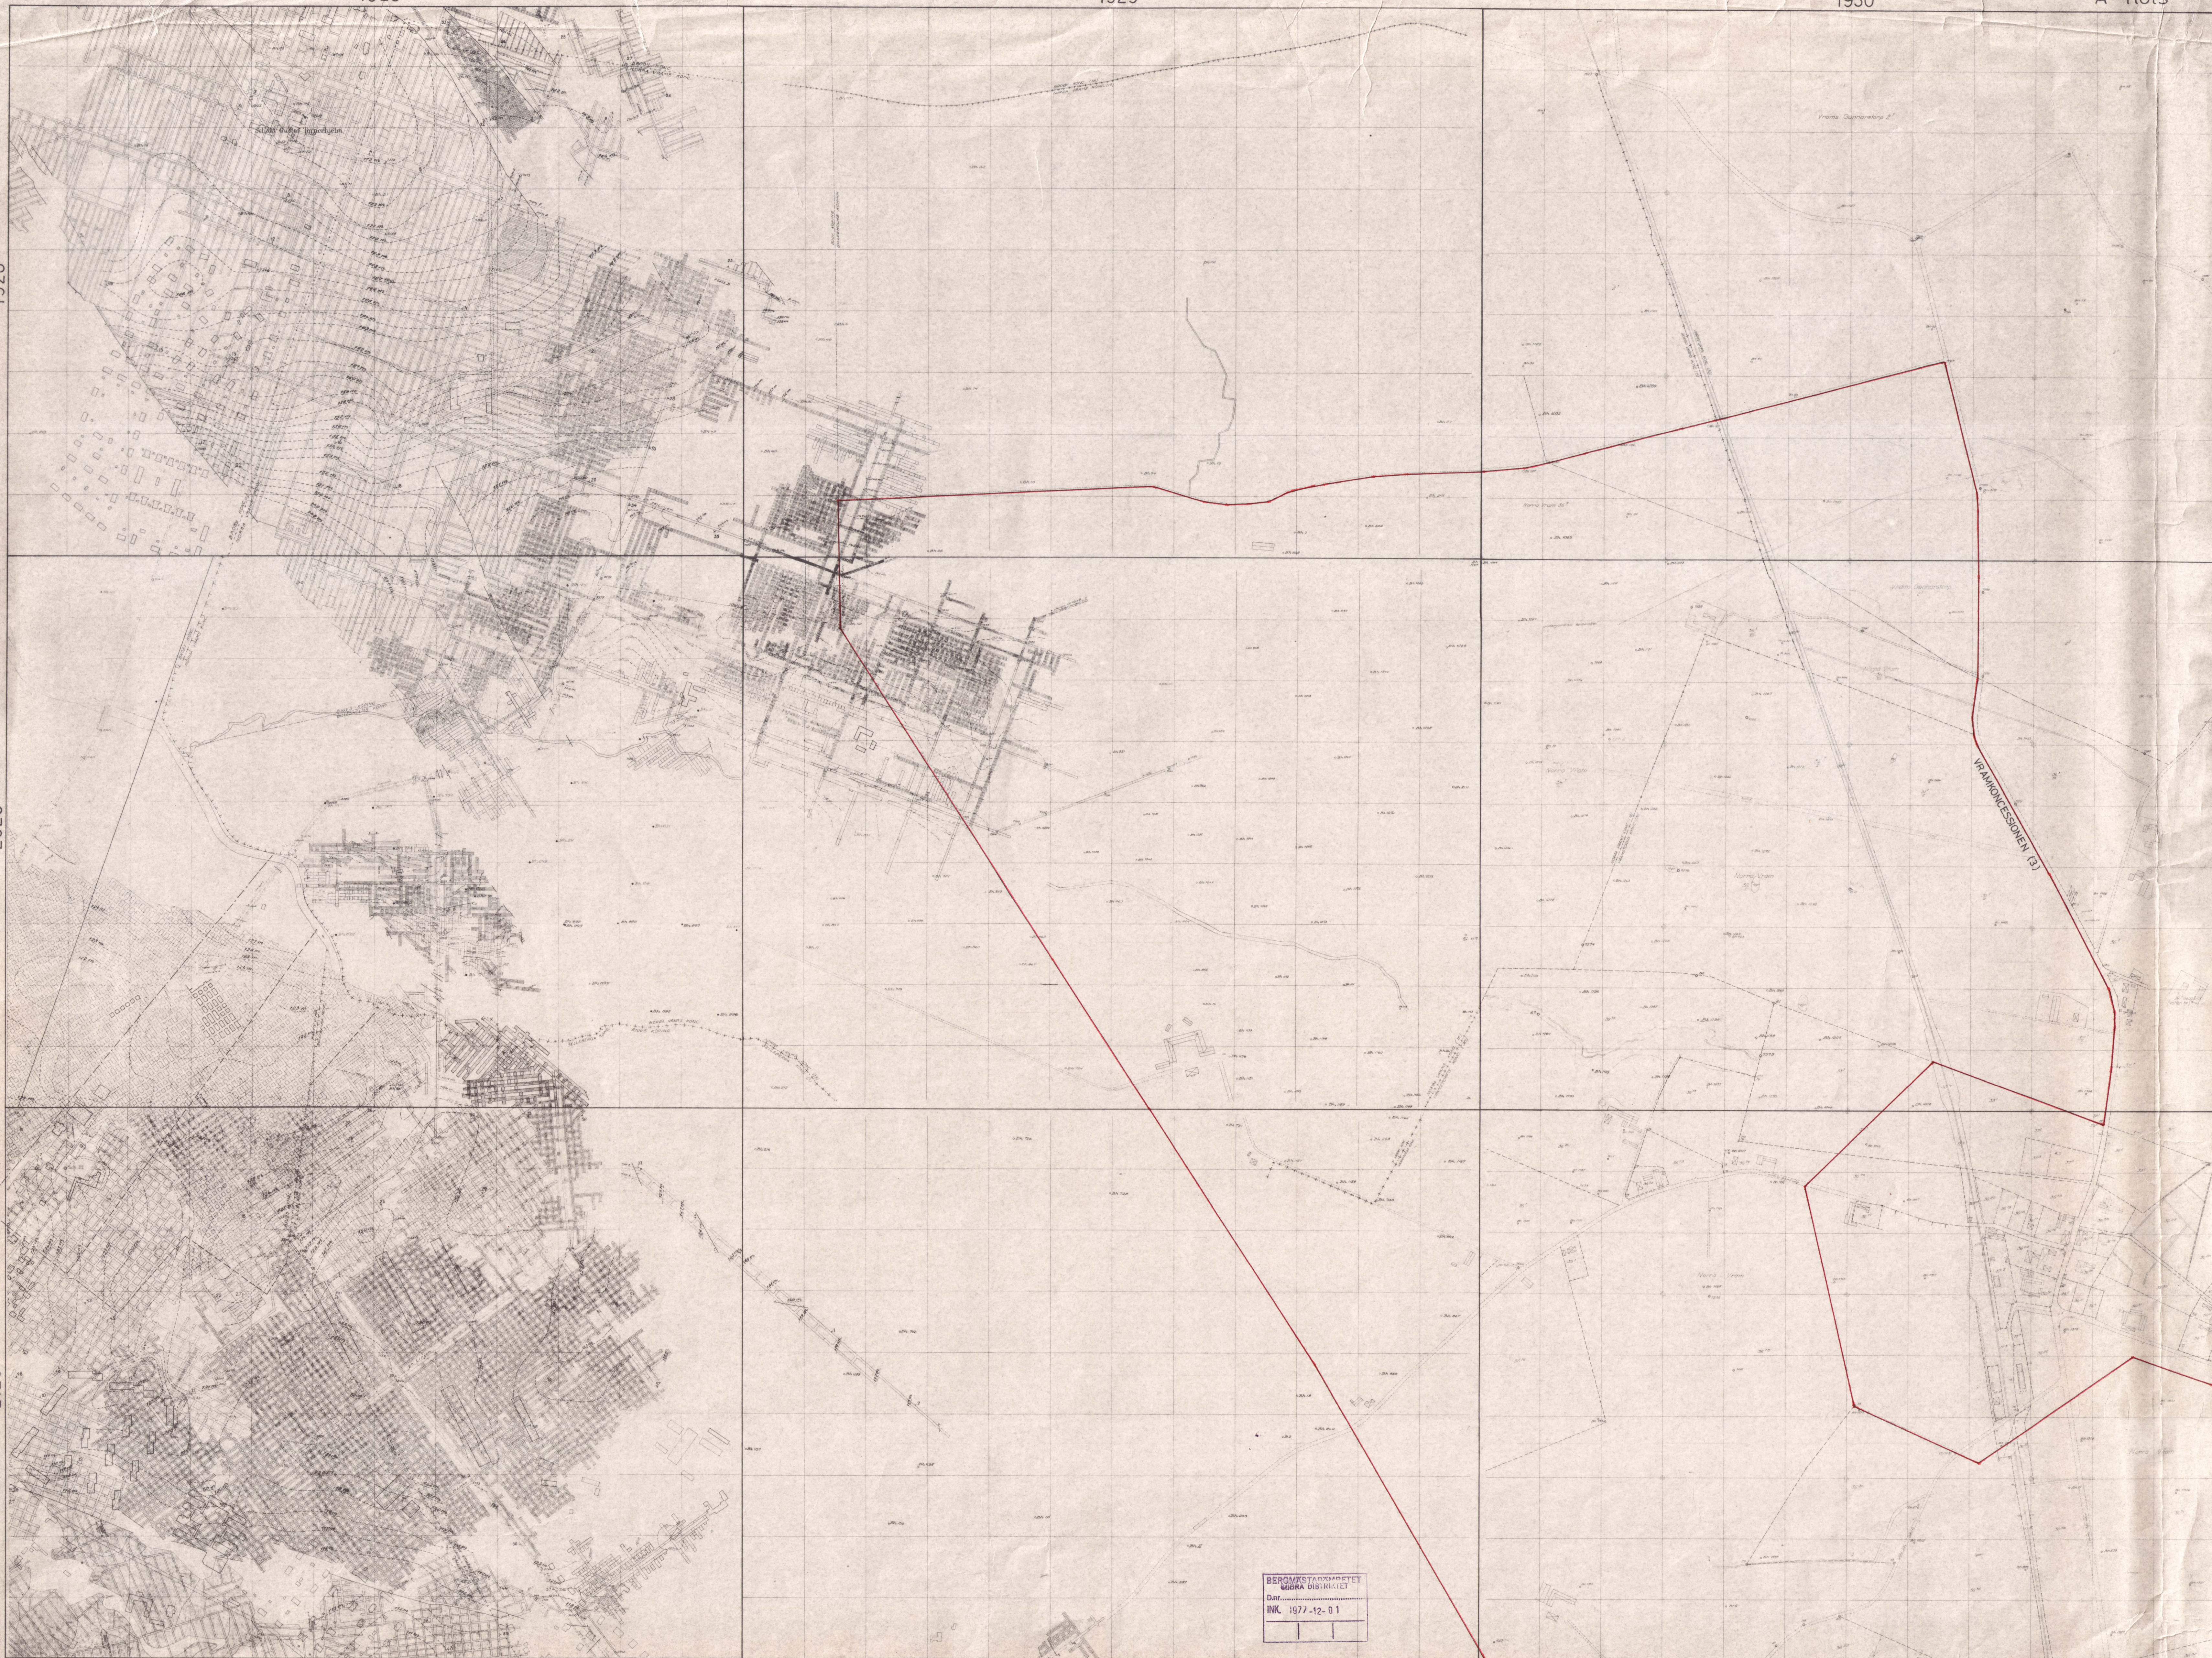

A - flöts

2128

2129


2130

Skala 1:4000

Konnektionspunktens siffergrupper ange x-
respektive y-koordinaterna i 100-tal meter.

Origo enligt gruvkartans system är beläget i punkten
 $x = +6\,200\,000$; $y = -72\,000$ meter enligt koordinatsystem 59 W



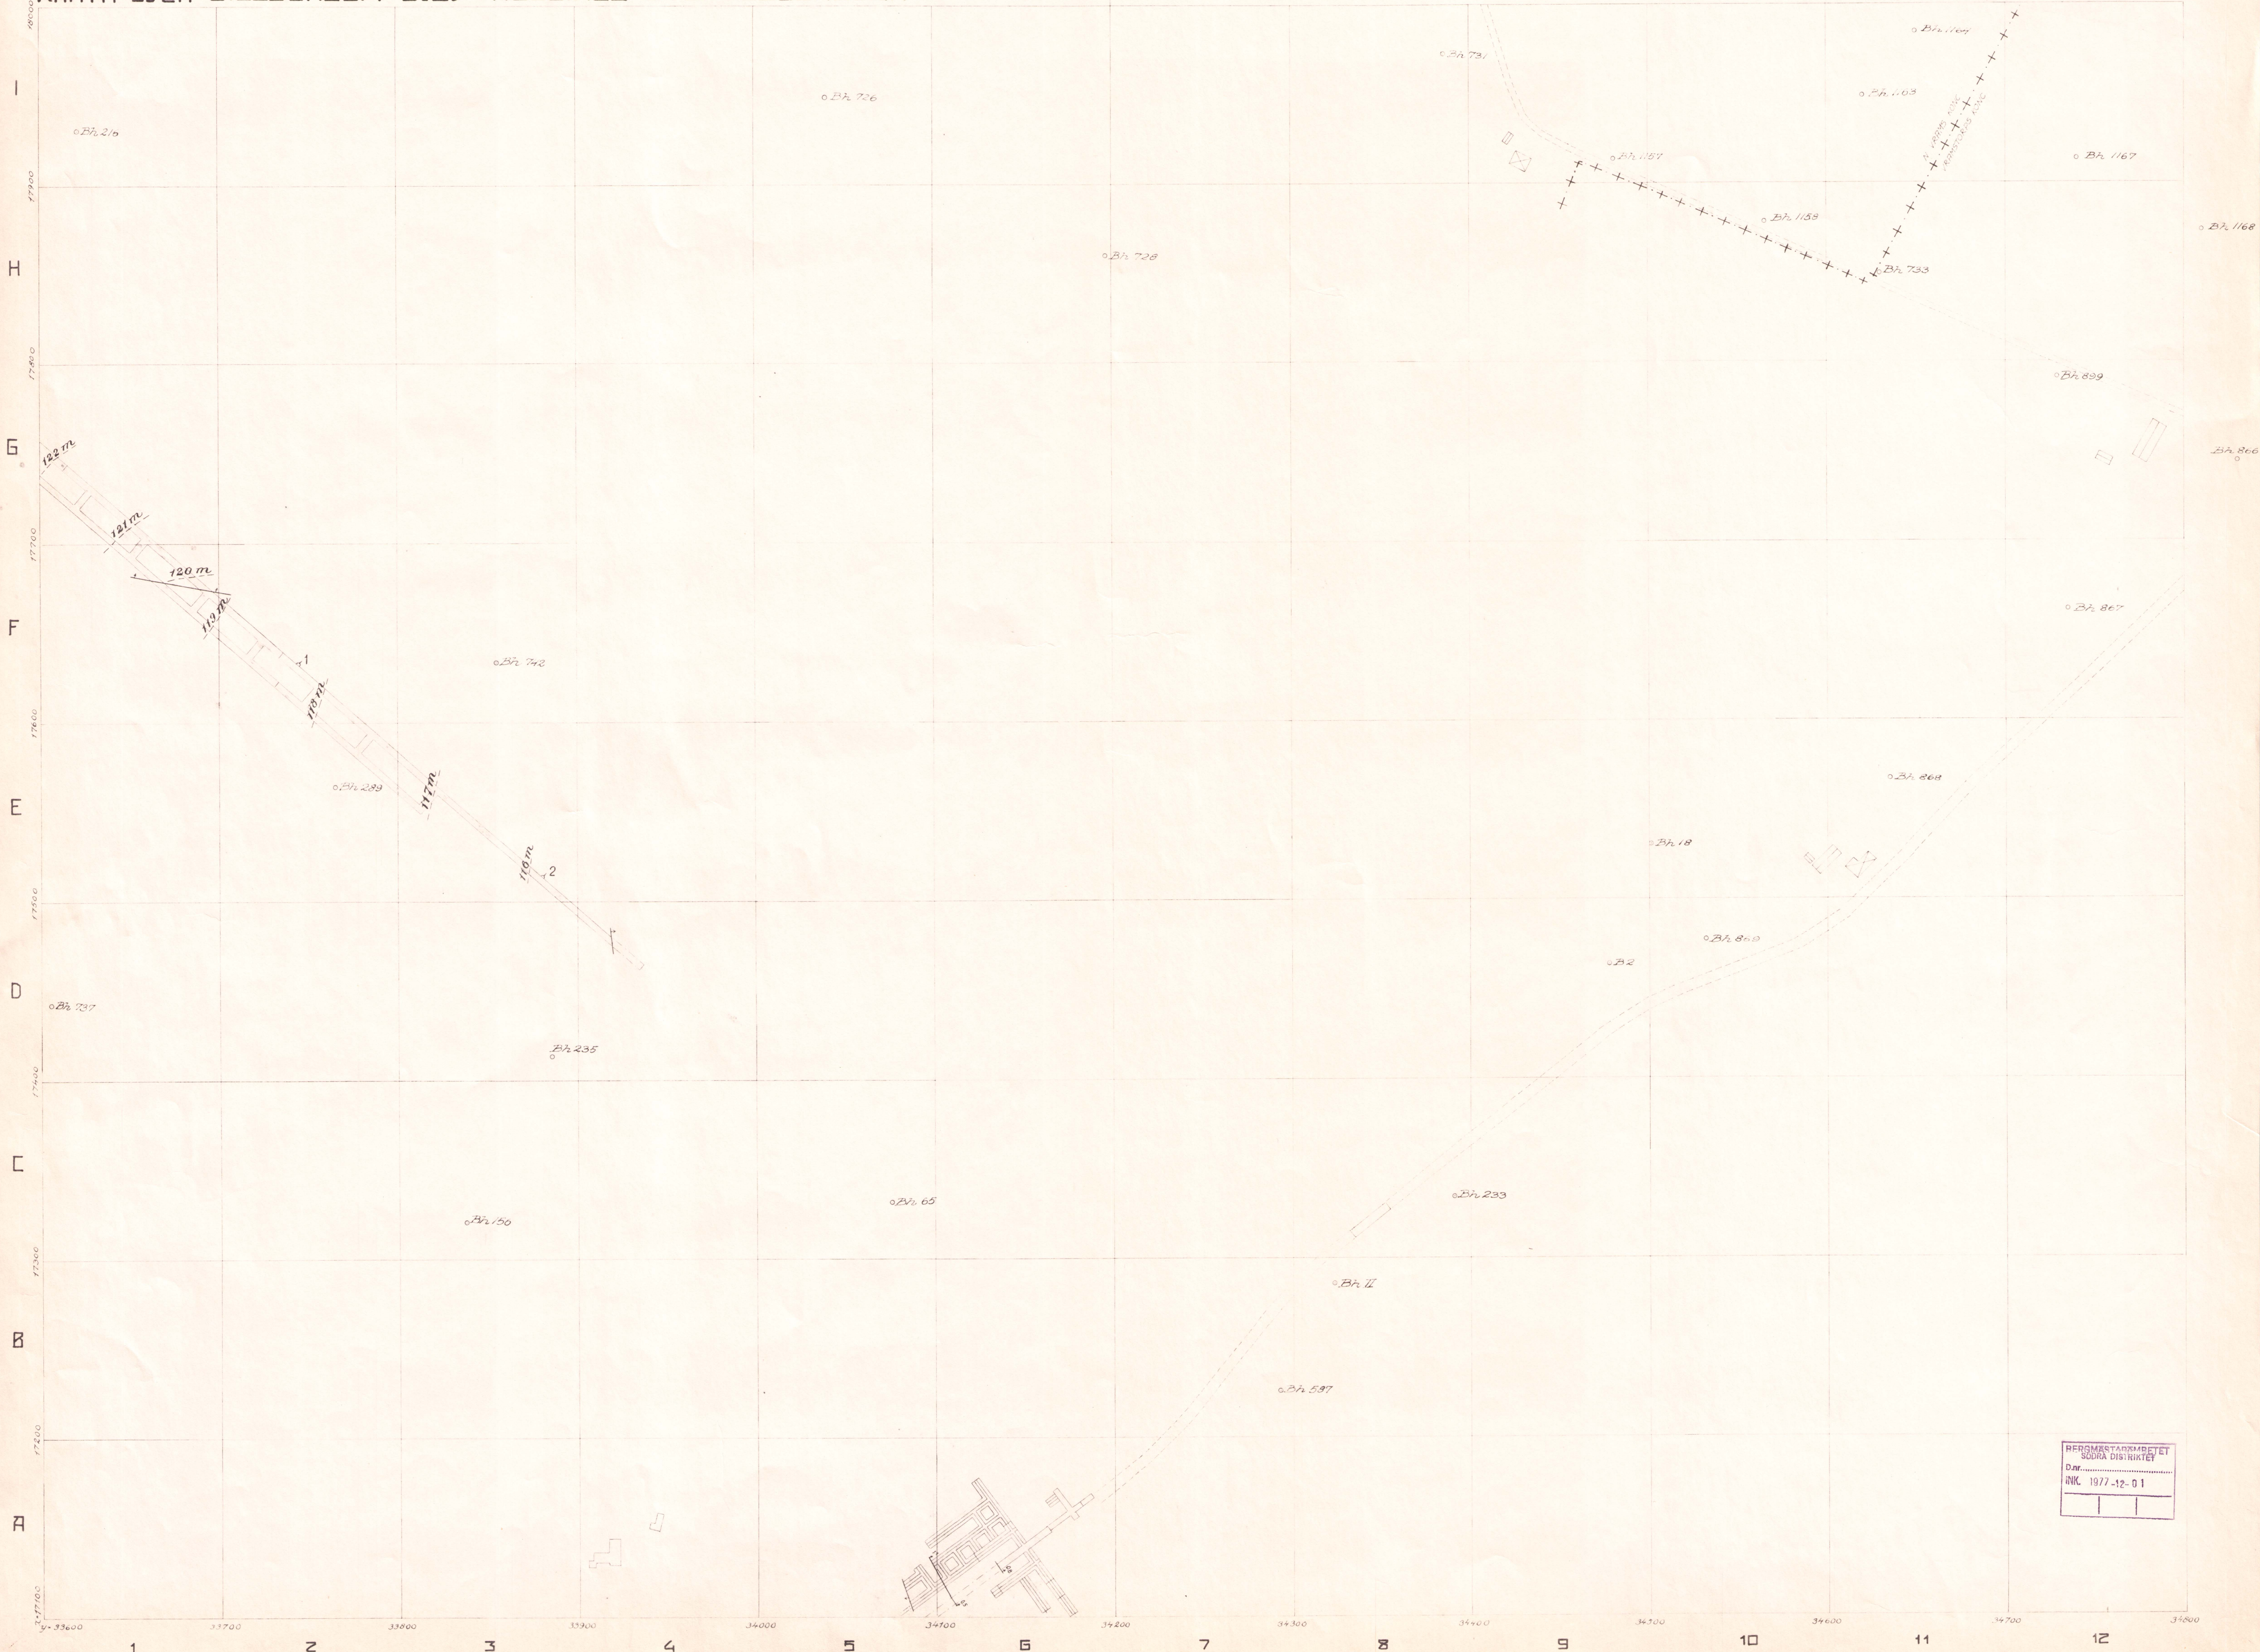





Konnektionspunktens siffergrupper ange x-
respektive y-kordinaterna i 100-tal meter.

Origo enligt gruvkartans system är beläget i punkten
x = + 6 200 000; y = - 72 000 meter enligt koordinatsystem 5^a W



BEDÖMNINGSDISTRIKTET
SÖRA DISTRIKTET
Dnr. 1977-12-01

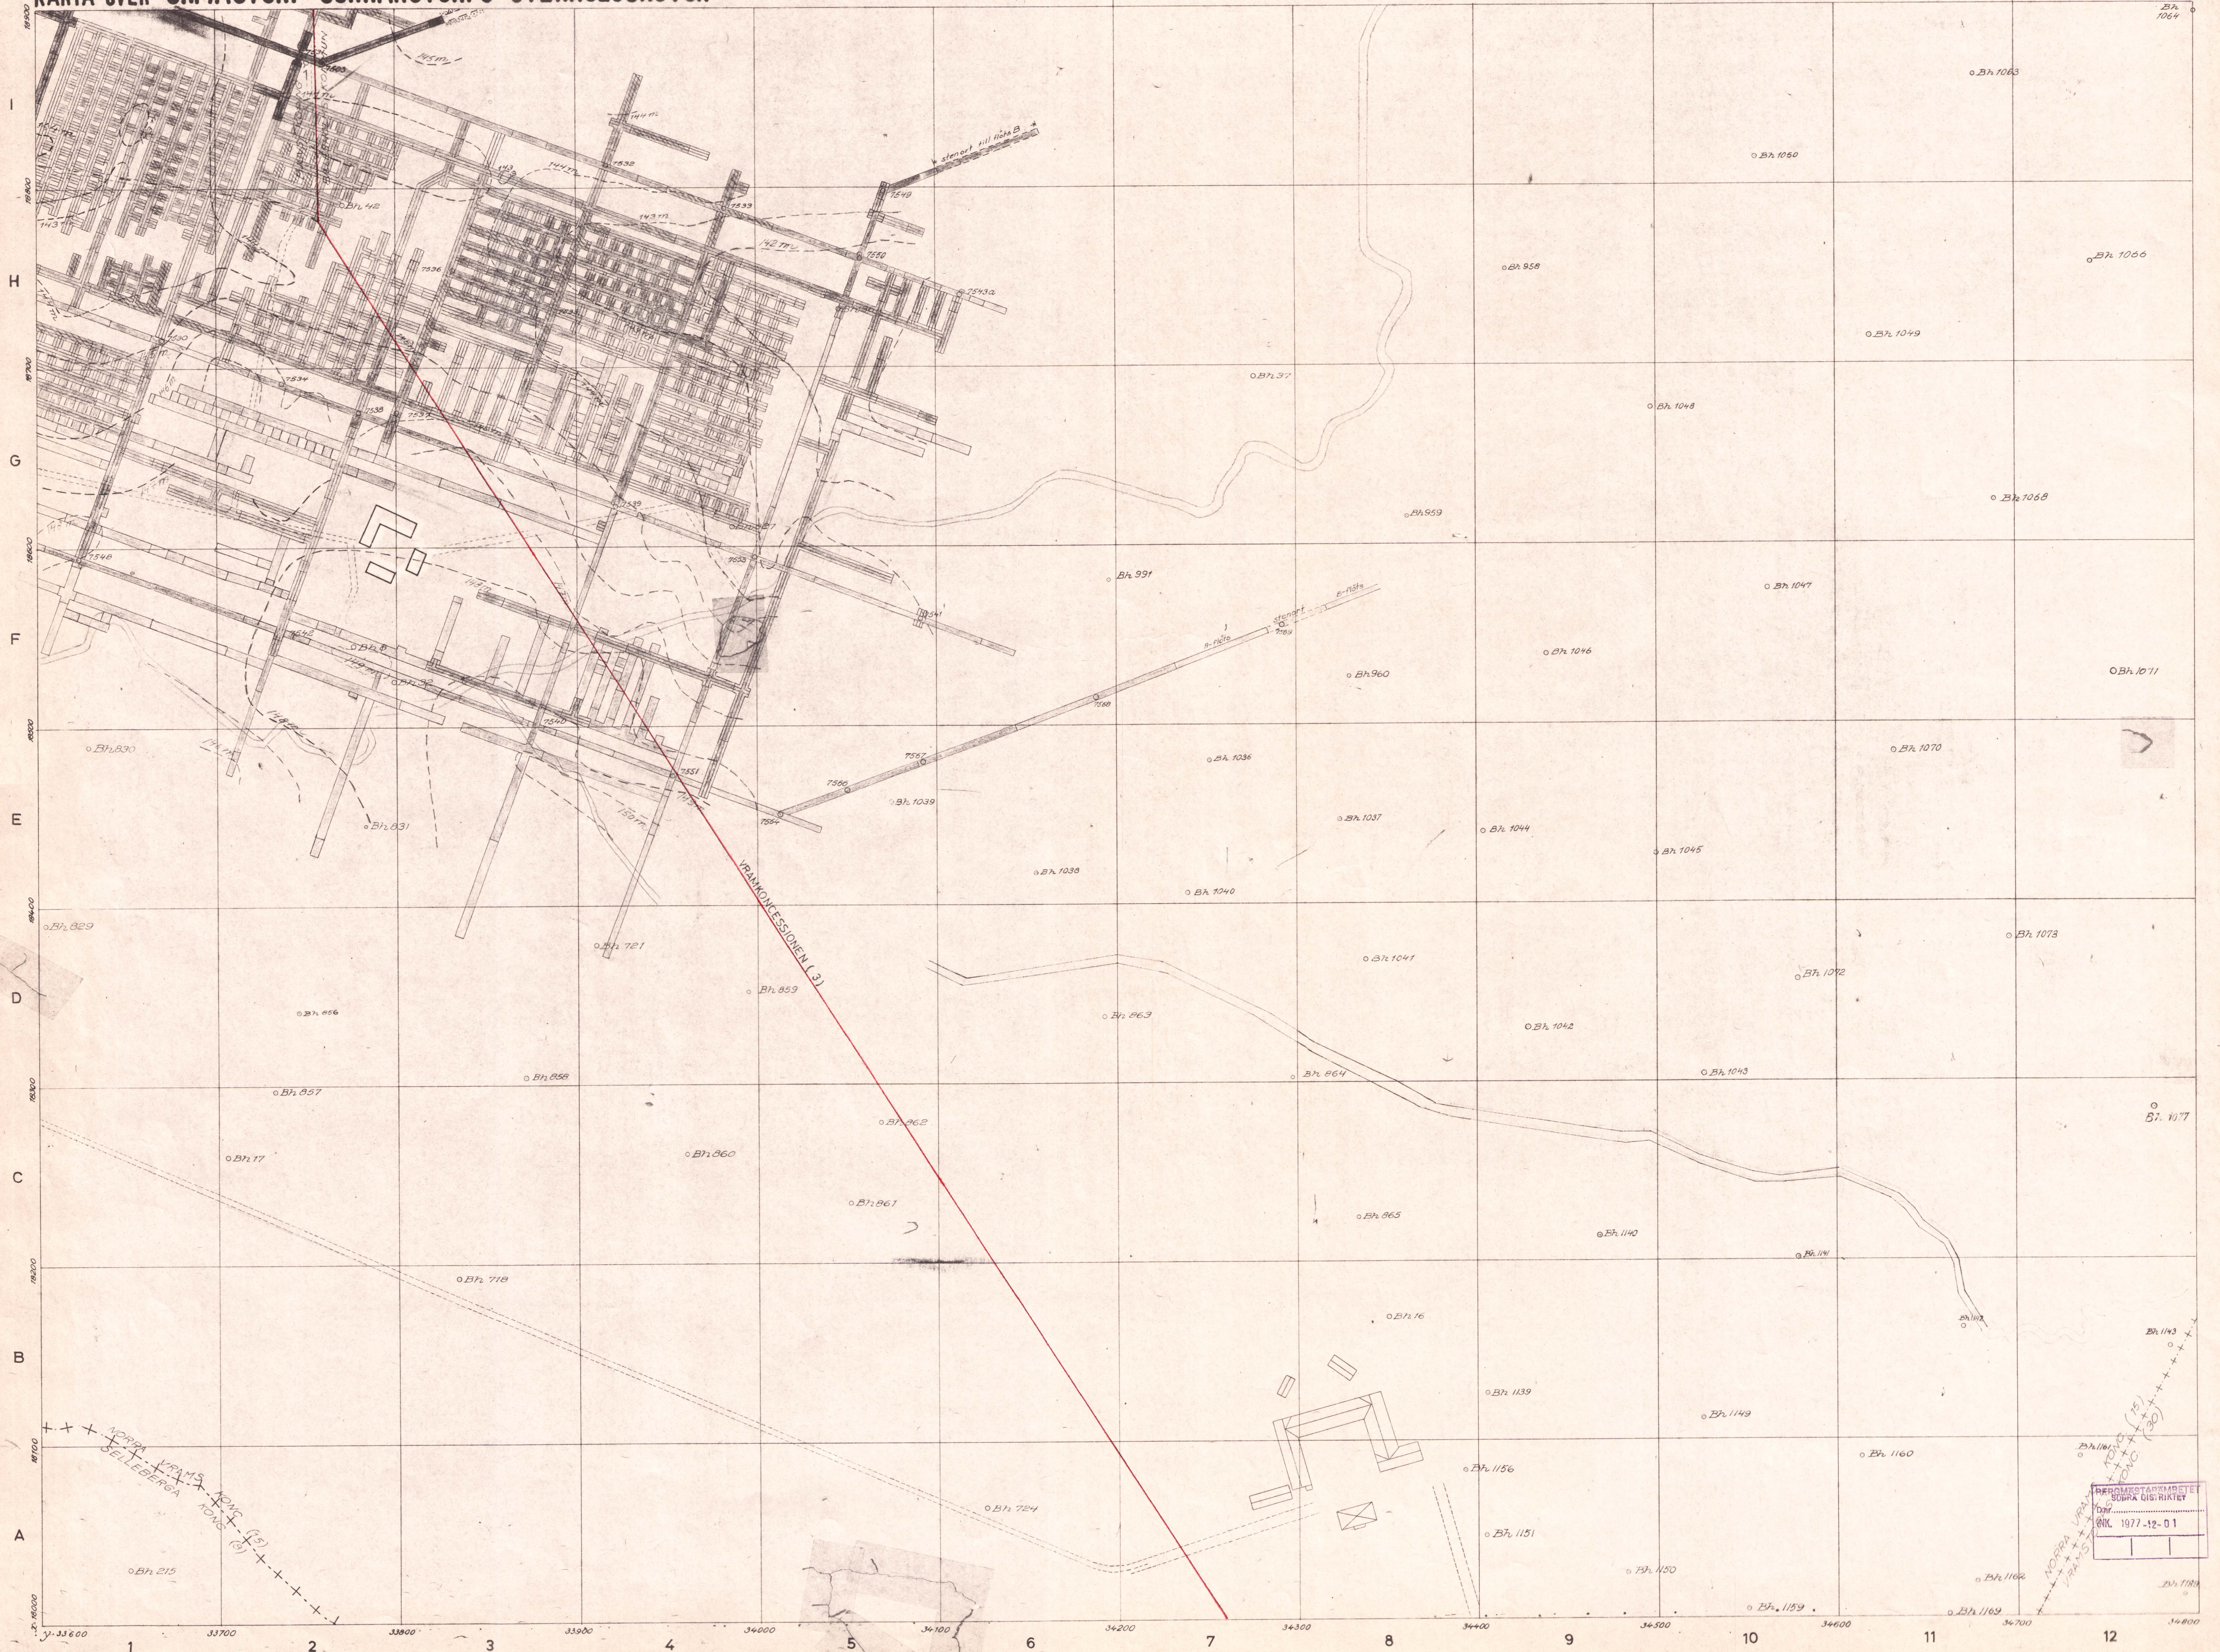


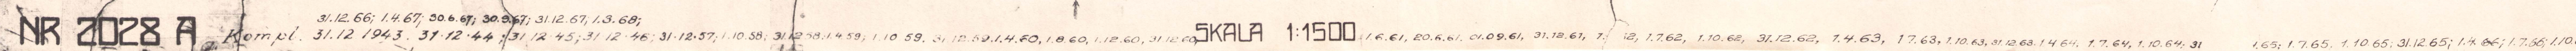

Konnektionspunktens siffergrupper ange x-
respektive y-koordinaterna i 100-tal meter.

Origo enligt gruvkartans system är beläget i punkten
x = + 6 200 000; y = - 72 000 meter enligt koordinatsystem 5⁹ W

NR 1930

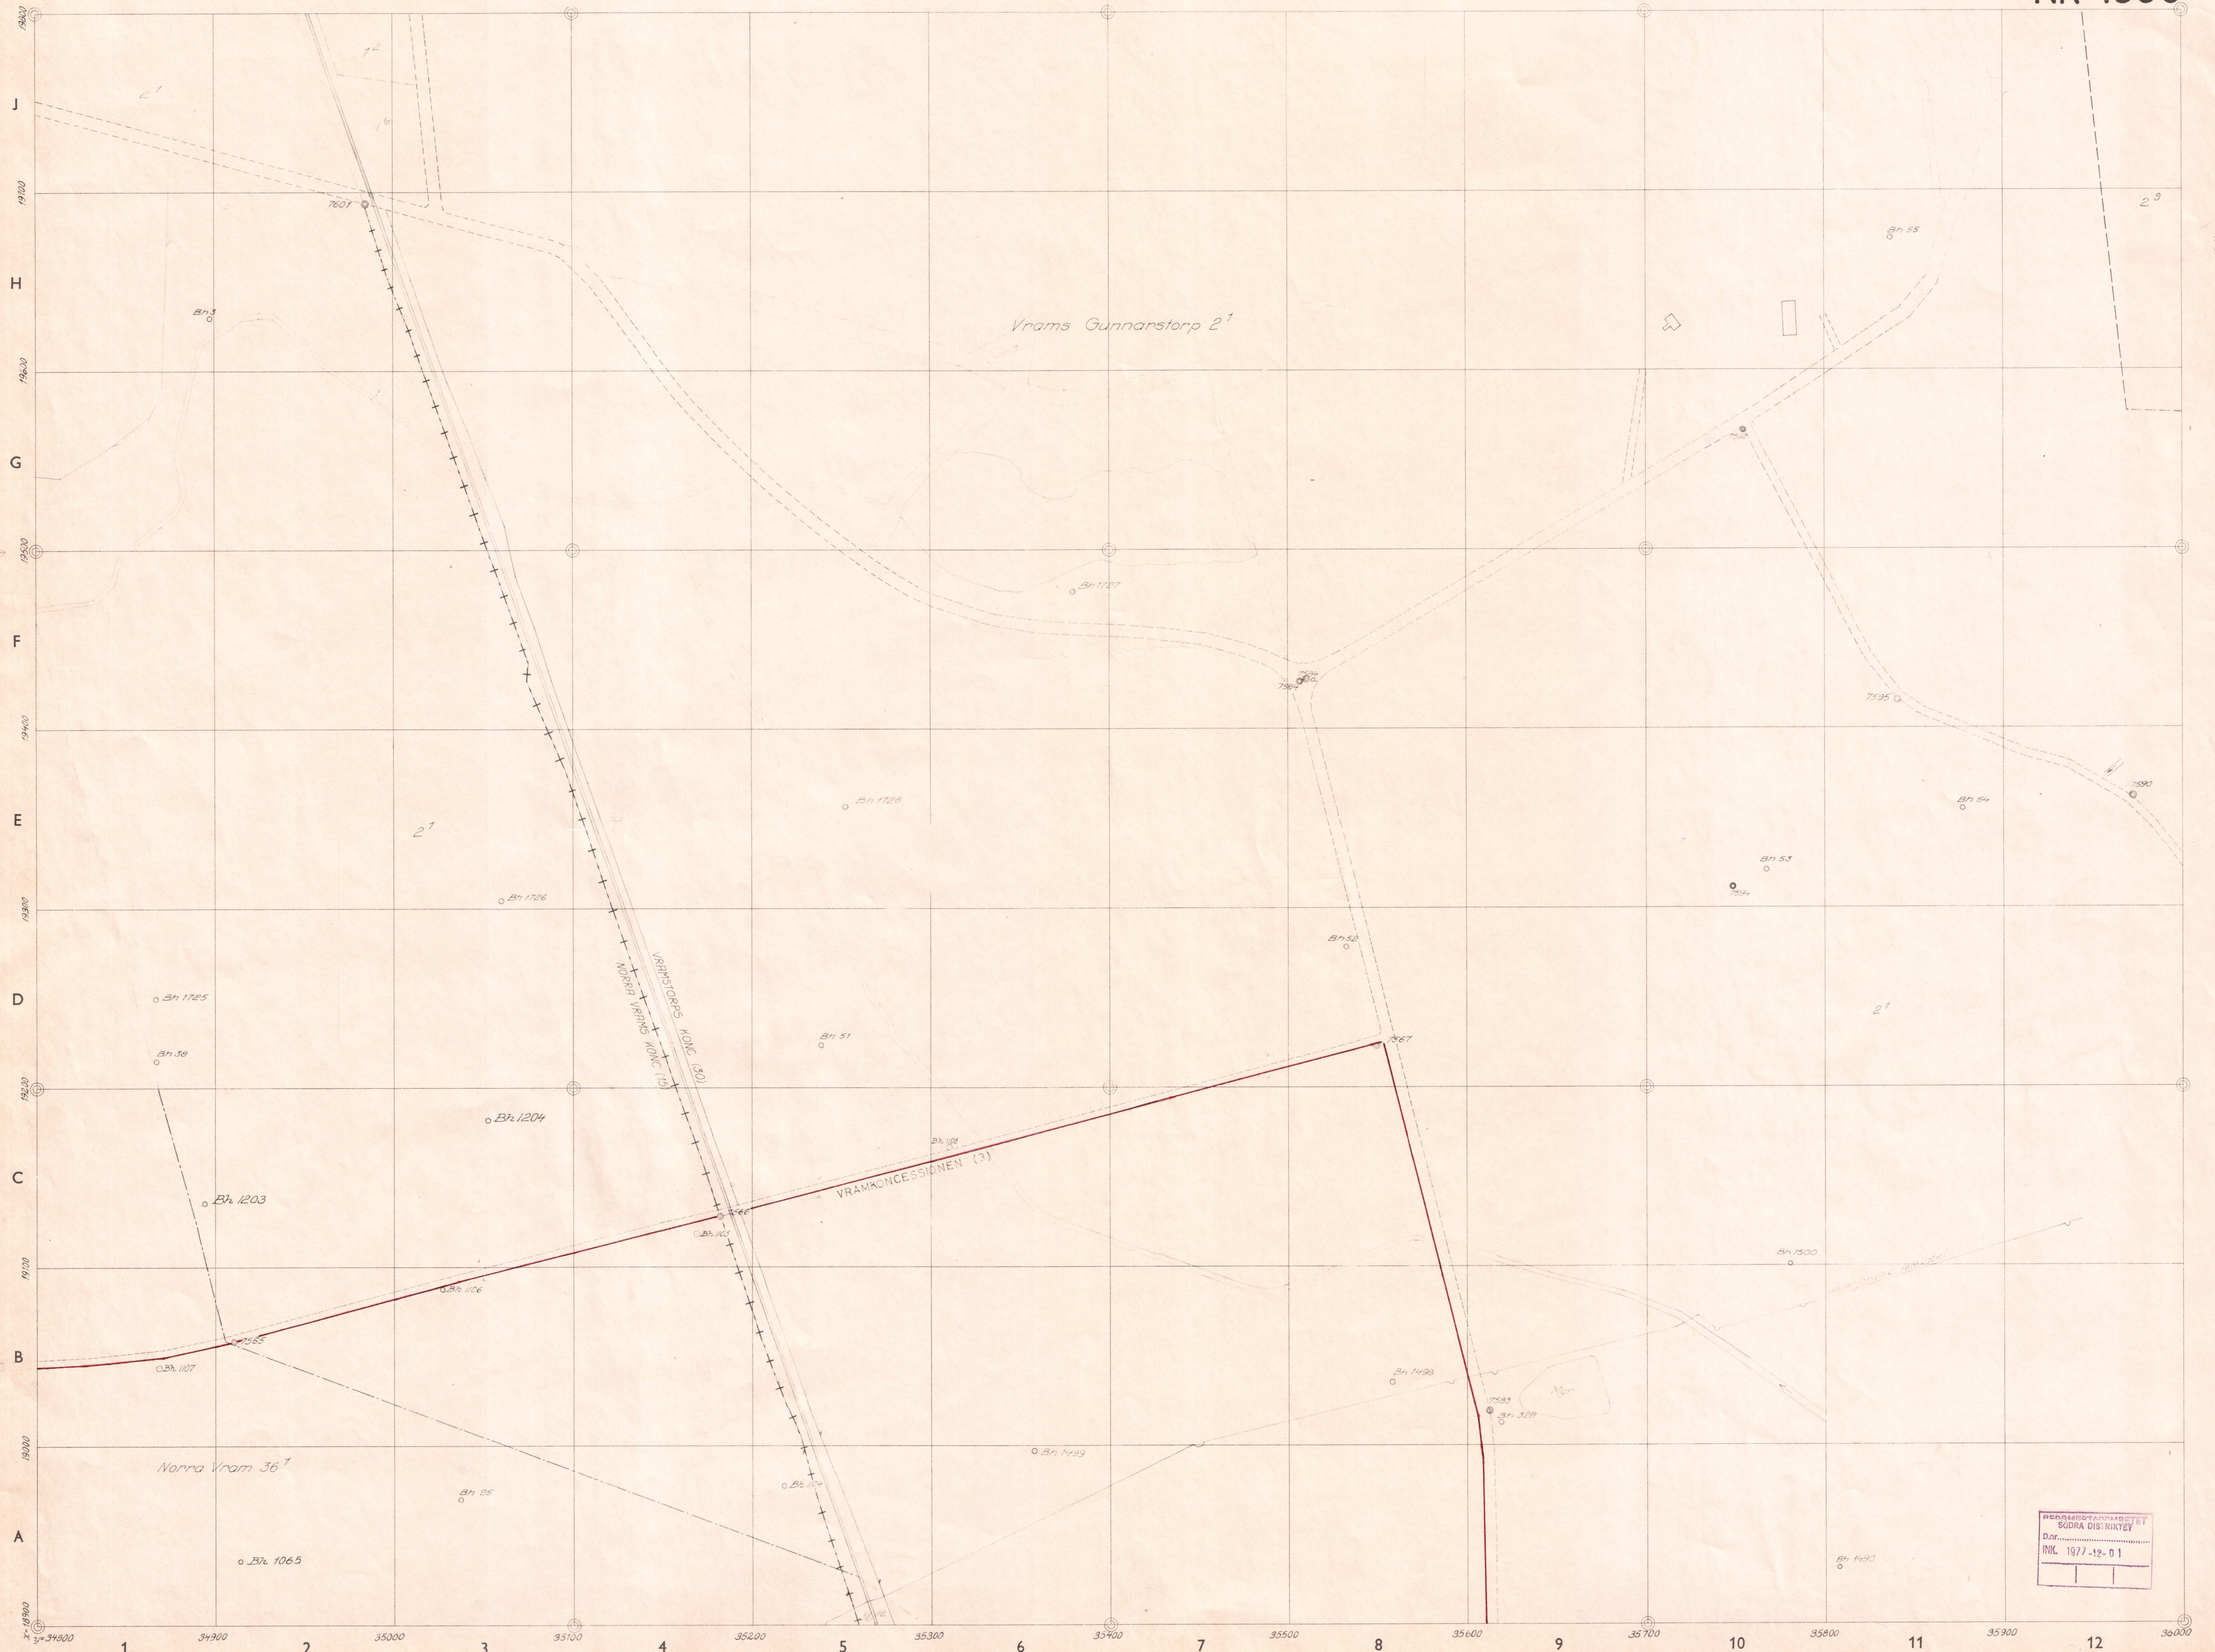

NR 1930

Skala 1:1500

BERGSGRÄNSANDE
SÖDRA DISTRIKTET
Dnr. 1977-12-01



BERGSGRÄNSBILLET
SÖDRA OMRÅDET
Dnr. 1977.12.01
1:1500

31.12.64, 14.65, 17.65, 110.05, 31.12.65, 14.66, 17.66, 110.66, 31.12.66, 14.67, 30.6.67, 30.9.67, 31.12.67, 1.3.68
Kompl. 31.12.1942, 31.12.1943, 31.12.1946, 31.12.48, 31.12.49, 31.12.50, 1.3.51, 1.9.51, 11.5.52, 1.7.52, 1.11.54, 31.12.55, 1.4.56, 31.12.56, 31.12.57



PERMESTÄRMBETET
SÖDRA BIRKATET
Dnr.
1977-12-01