

2026

2027

2028

2029

2030

2026

2030

2126

2130

2226

2230

2226

2227

2228

2229

2230

NORRA DELEN

(3A-n)

BJUVS STENKOLSGRUVA

Schakt Tibburp

Schakt Nr. 2
Schakt Nr. 1

SKALA 1:10,000
+4000

M/D 69/1.

M/D 69/1.

M/D 69/1.

M/D 69/1.

2326

2327

2328

2329

2330

2326

2330

2426

2430

2526

2530

2526

2527

2528

2529

2530

SÖDRA DELEN

SKALA 1:10,000
1:4000

(3A-s)

BJUVS STENKOLSGRUVA

M/D 69/2.

M/D 69/2

M/D 69/2.

M/D 69/2.

Bjufs Stenkolsgrufva.

Profil öfver Schakt N^o 3.

— Skala $\frac{1}{100}$. —

Jordytan

Lera

Flightsand.

Flightsand

30 m från dagen

Sandsten

Stenkol 0,150 m
Eldf. lera 0,275 "
Stenkol 0,450 "

Sandsten 4,6 m

Lerskiffer 0,300 m

Stenkol 0,700 "

Sandsten 0,350 "

Eldf. lera 0,500 "

Sandsten 1,000 "

Eldf. lera 1,000 "

Vexlande lager
af sandsten och
lerskifferar

57 meter från dagen den 10/4 1893.


30 Meter
från dagen

Profilen berättas
se afgifven den
29 April 1893
af Theodor Fr. Ohlson

Bjuf den 13 April 1893.
R. F. Lindblad.

Profil utefter den i norr och söder gående begränsningslinjen mellan rutorna 5 och 6, kartbladen N: 211 och 191, hörande till kartan öfver Bjufs Stenkolsgruva.

Skala 1:1500.

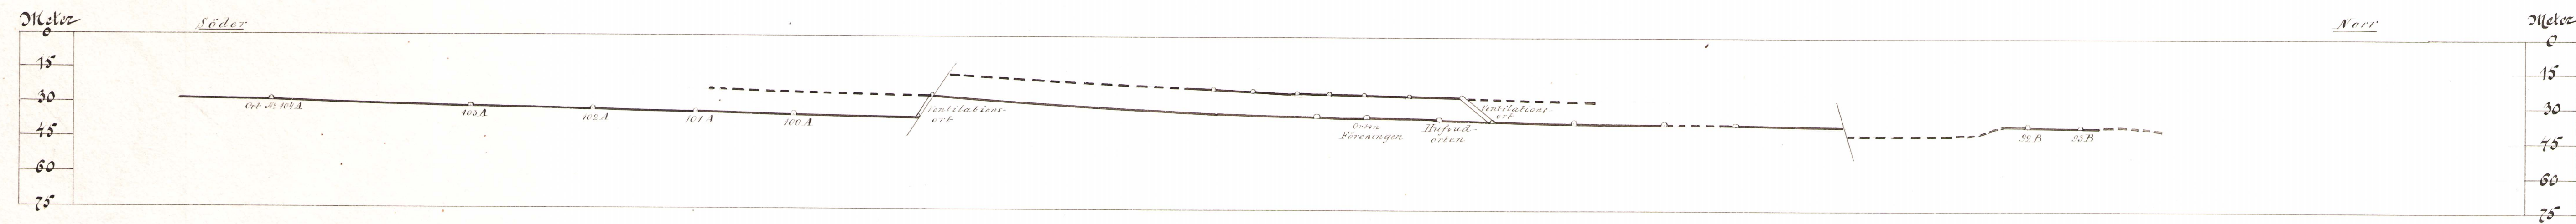

Kompletteringsblad till kartan öfver Bjufs
Stenkolsgruva, i Bjufs socken och Malmöhus
län, upprättadt på grund af mätningar,
afstättade den 31 December 1890, af
R. F. Lindblad; dertill behörigt enligt
Bergsöfversstyrelsens beslut af den 12 Okt. 1886.

SCHEMA
ÖVER
BJUF S STENKOLSGRUVAS UTMÅL
3: GÖDECKESKA FÄLTET.

Skala 1:4000

Utmålen's gränsmått angivna i fot efter utmålsprotokollen.



M/B 26.

M/B 26.

M/B 26.

M/B 26.

2026

2030

2126

2130

2226

2230

2226

2227

2228

2229

2230



M/C 49.



M/C 50.