

Karta

öfver

Boserups Stenkolsgruva

i Rischaktslösa Socken af Luggude Härad och Malmöhus Län

upprättad

på grund af egna mätningar, afslutade den 16 September 1889

af

R. F. Lindblad

dertill berättigad enligt Bergsöfverstyrelsens beslut af den 12 Oktober 1886 ~


Ömsjelleringsmätning till denna karta

[illegible]

Boserups Stenkolgrufva


Profiler

Skala 1/50.

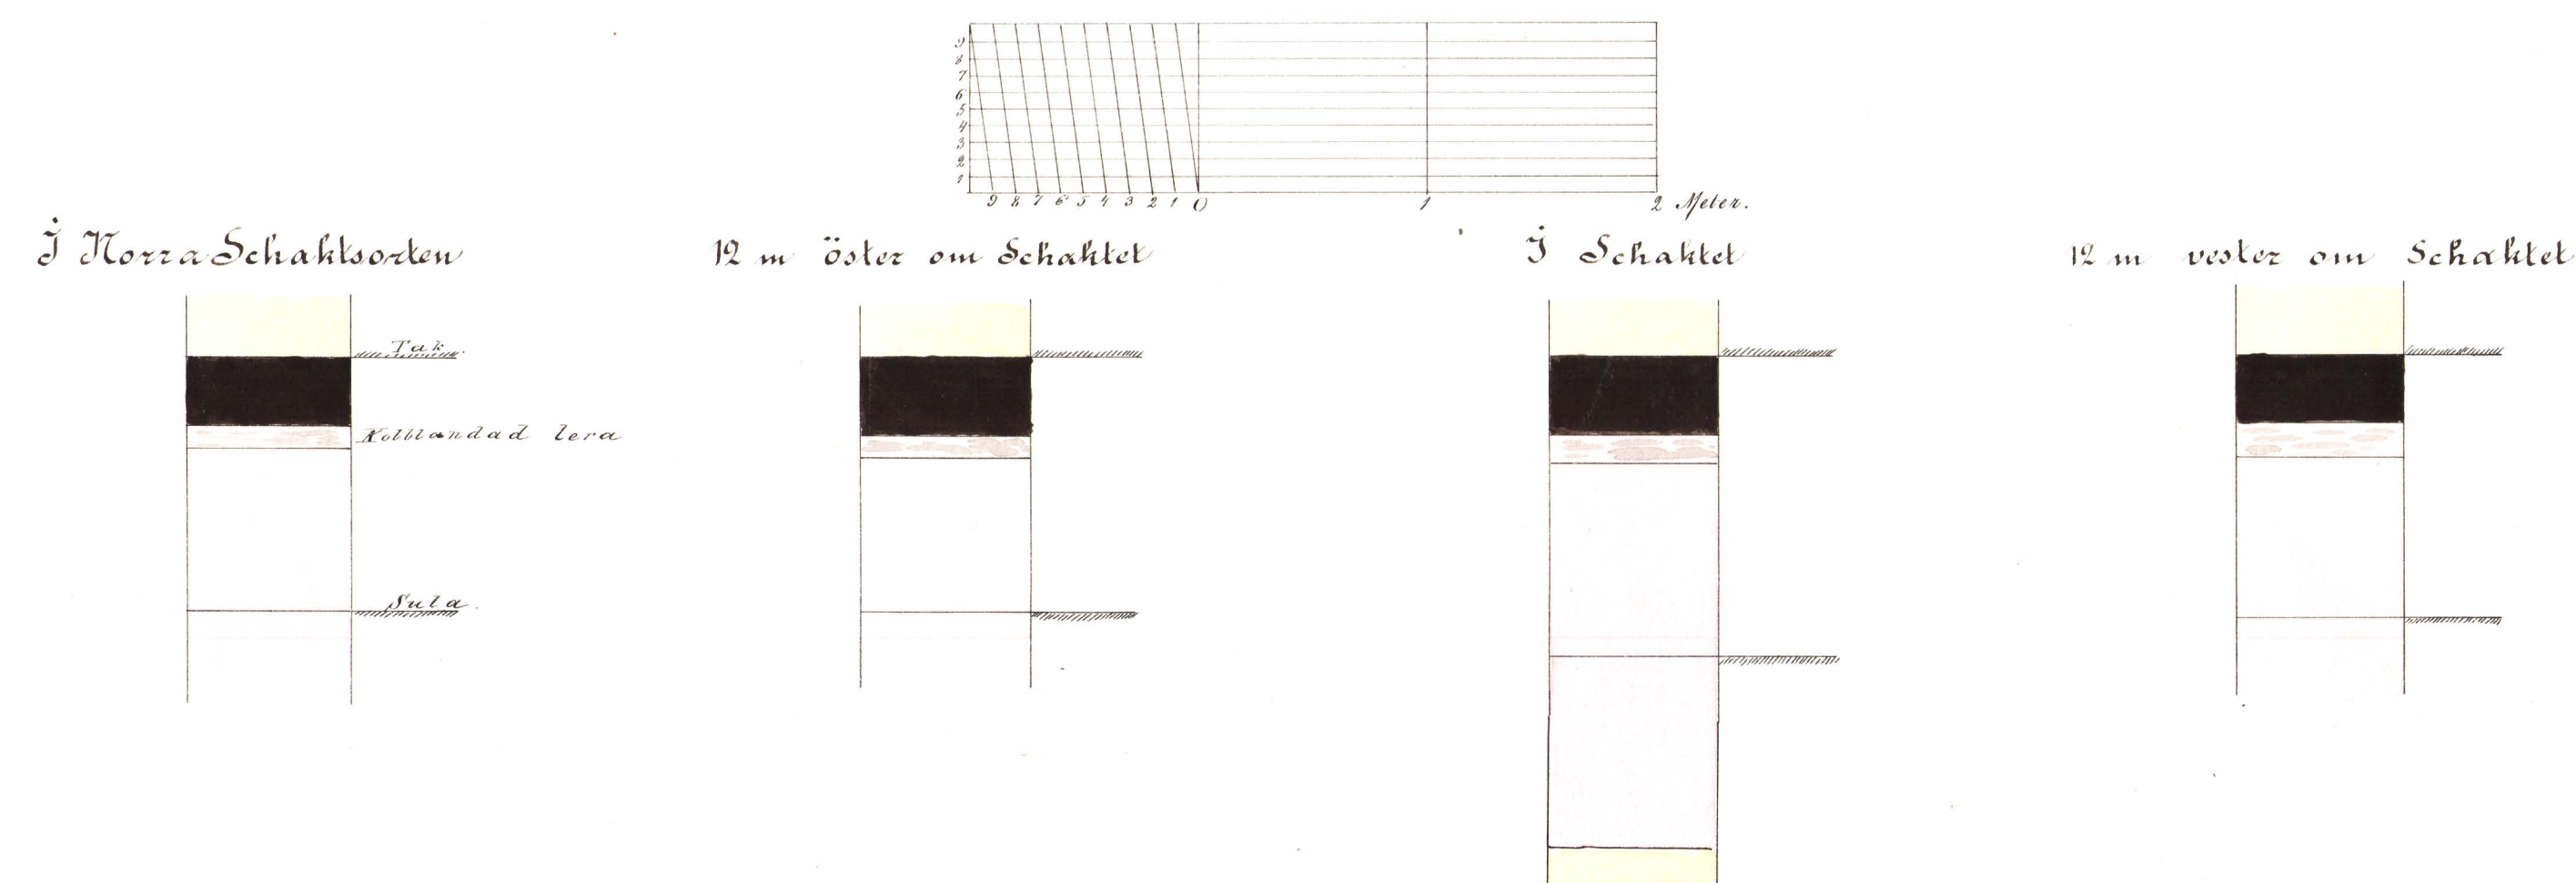


Skiss, utvisande brytningsättet

Skala 1/100

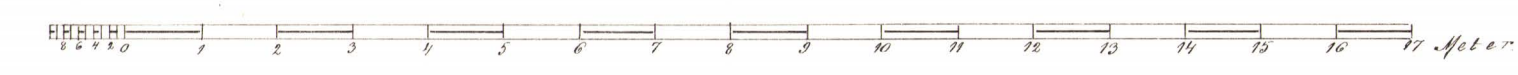

Skärning A-B.

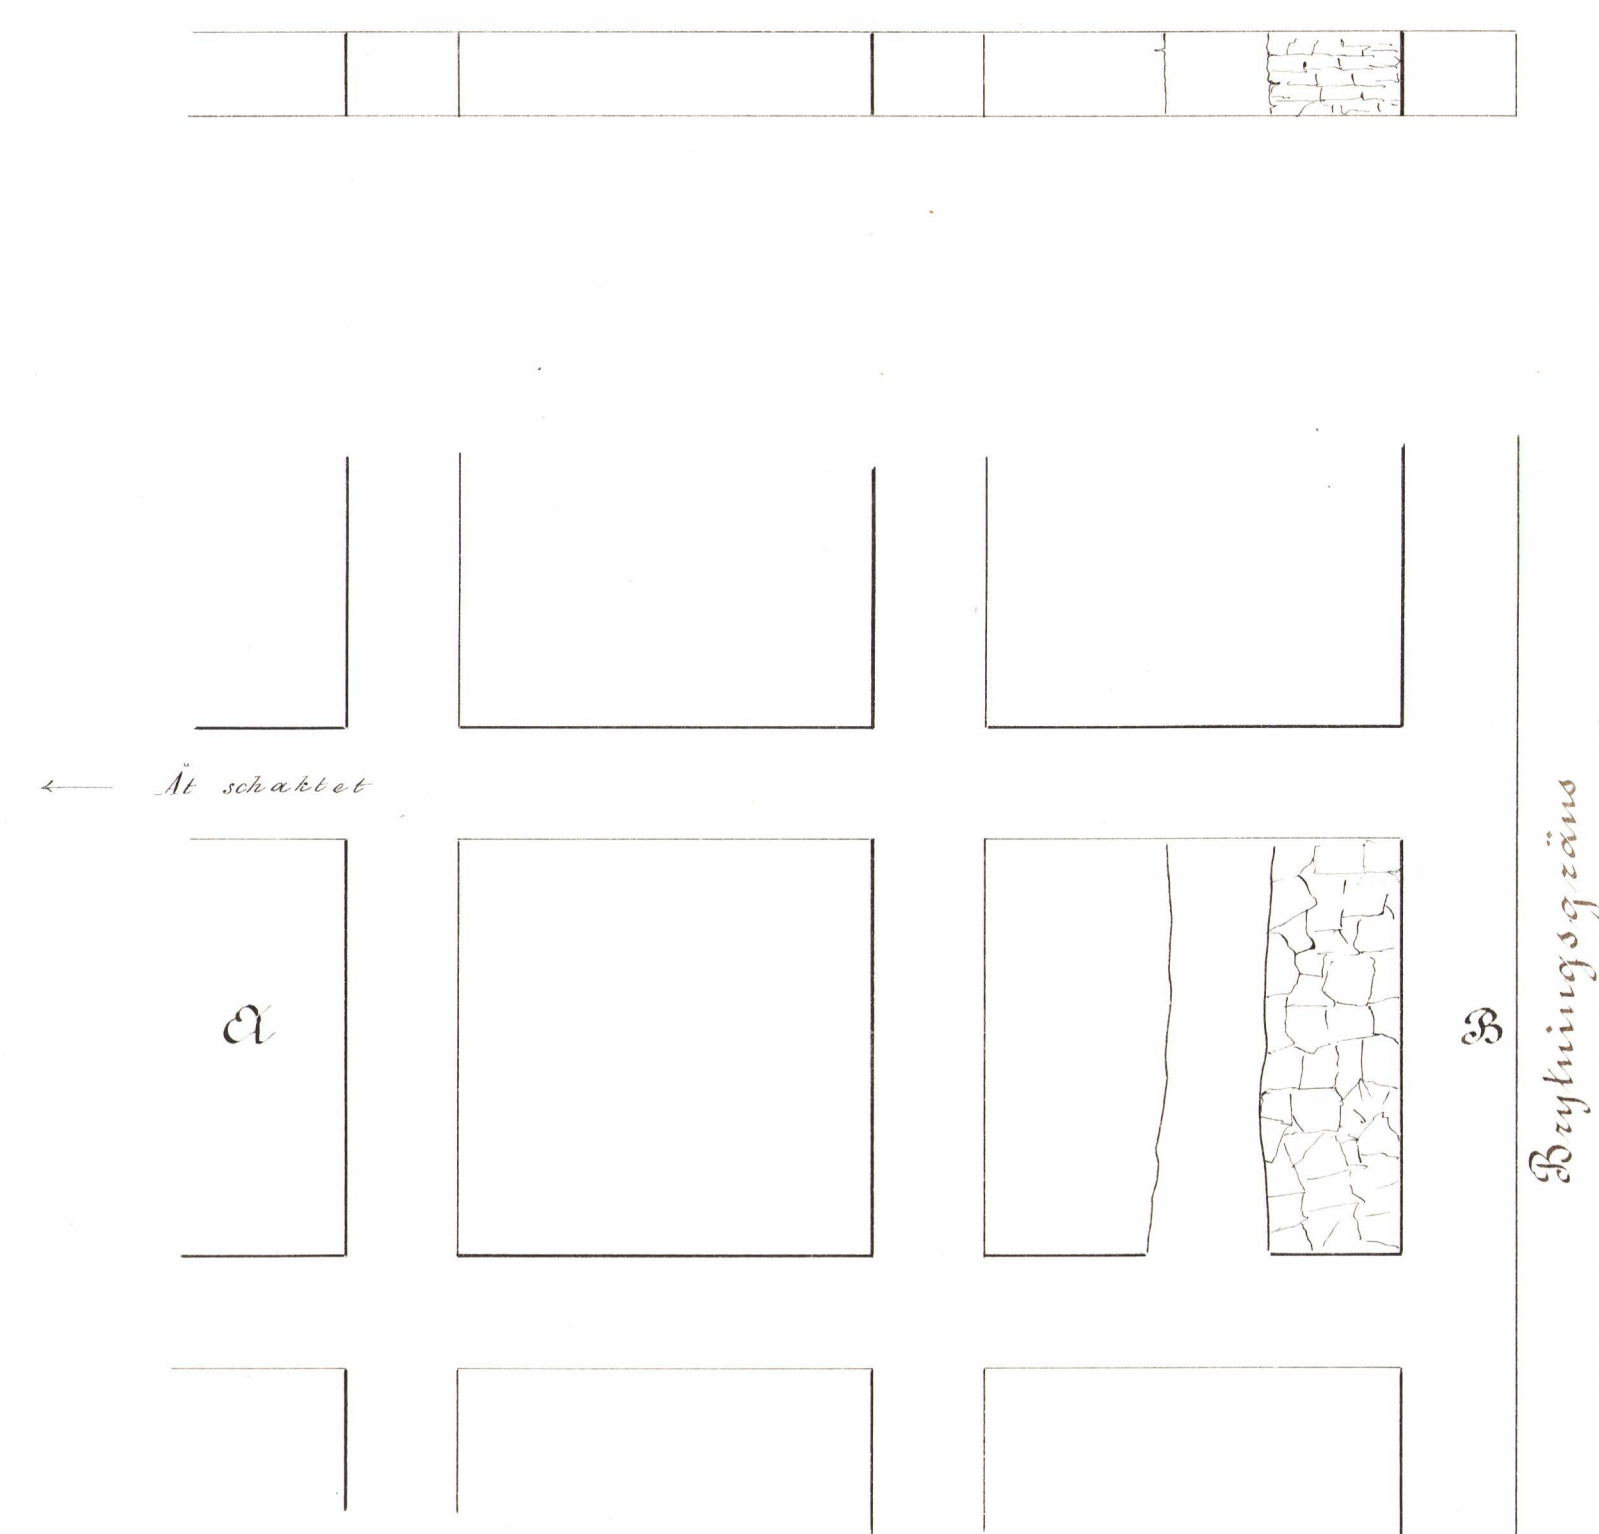

Geologiskt Färgschema




Schema för diverse beteckningar




Schema för Bladindelningen af Kartan öfver Boserups Stenkolsgruftva.,
Norr

Skala 1:30,000

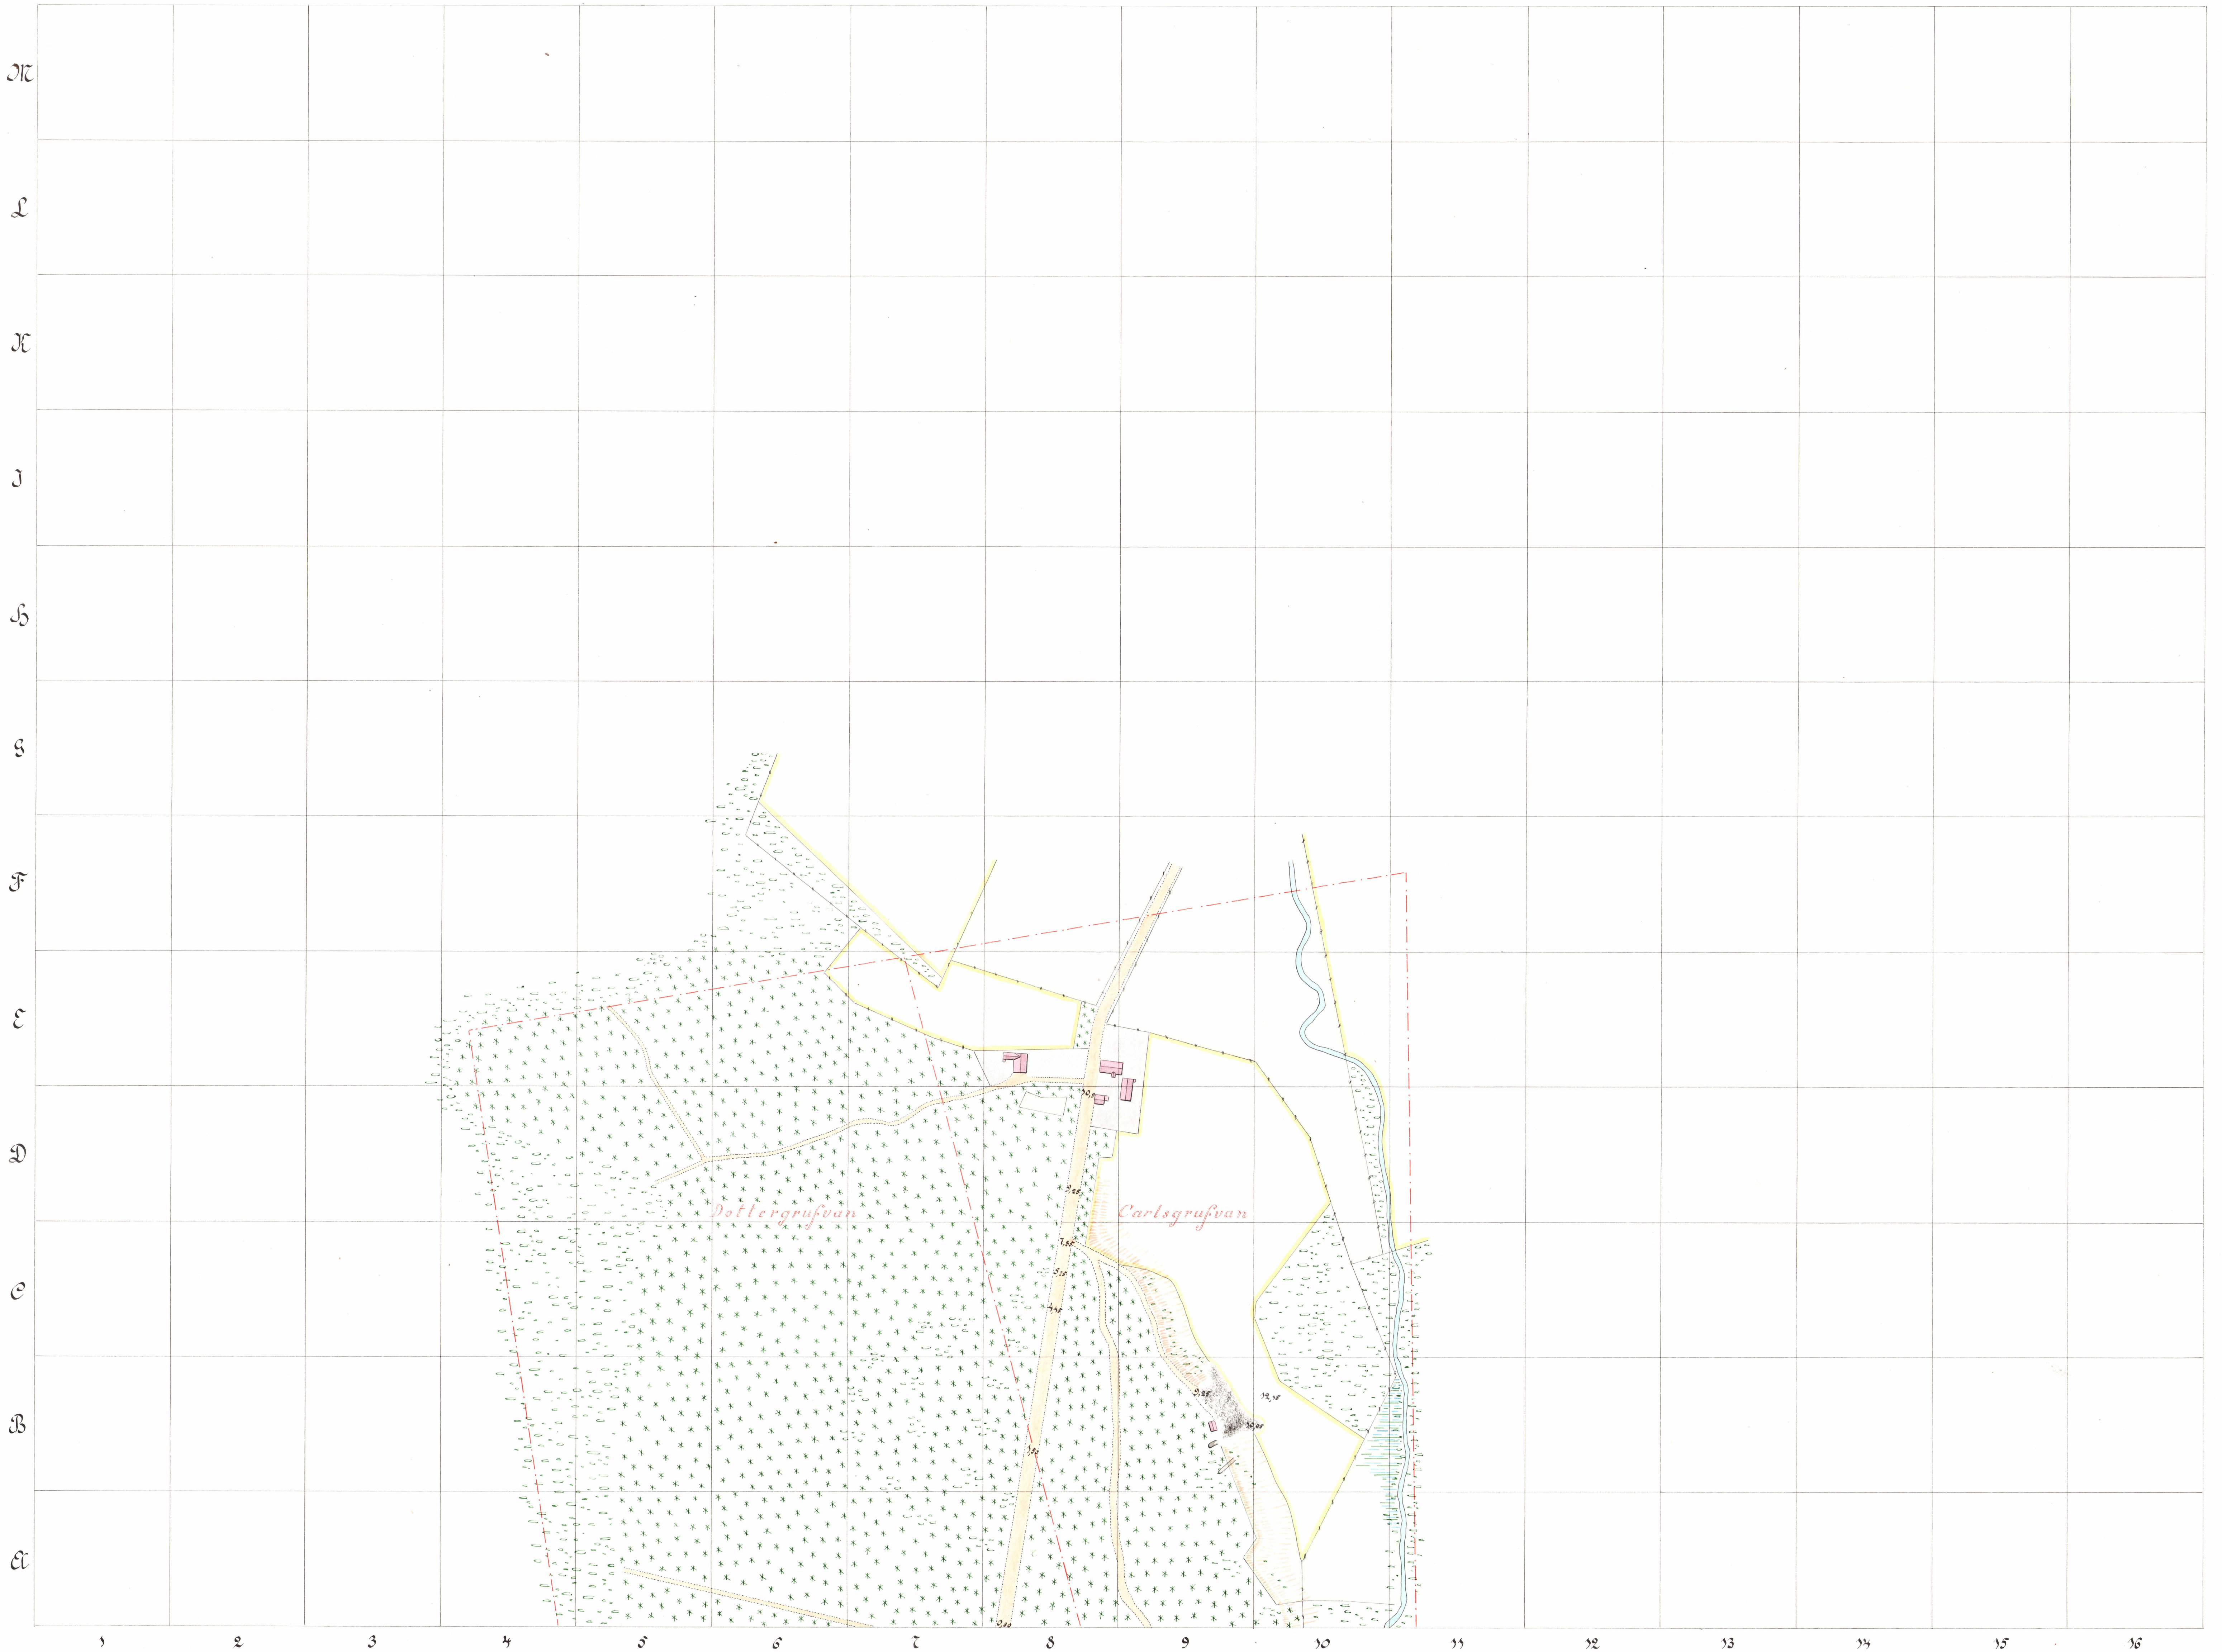


π
ℓ
ℳ
J
6
8
7
2
D
i
e
B
a

1 2 3 4 5 6 7 8 9 10 11 12 13 14 15 16

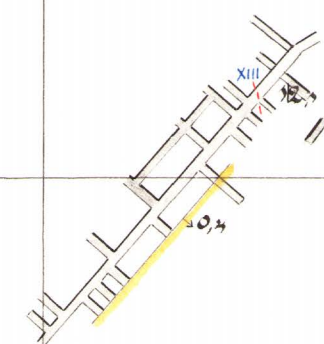

Kartan n:o 283
 Liian n:o 117
 Ink. du 21/11/1894
 (Pålad)

— Profiler, tagna i orterna i Bosserups Stenkolsgrufva. —

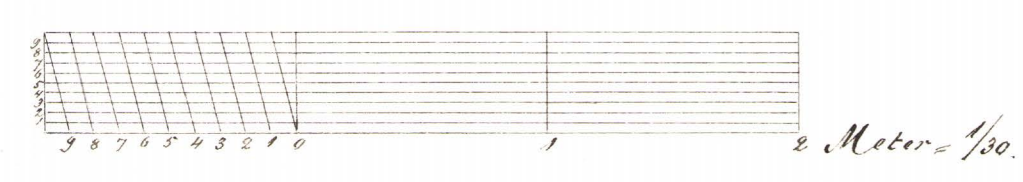

1893	Östra orten Södra Schaktsorten	1898	e6 D5 z8	1903	DL. N: 190. Fol. 3. J7 J7 E7 E7 XXIV XXV XXVI XXVII
1894	Östra orten Södra Schaktsorten E-orten.	1899	S4 J4 S5 S5 F5 F5 DL. N: 190. Fol. 3. I II III IV V VI	1904	DL. N: 190. Fol. 3. J7 E6 E6 XXVIII XXIX XXX
1895	eh av a1 D1	1900	J5 S6 S6 F6 E5 E5 DL. N: 190. Fol. 3. VII VIII IX X XI XII	1905	DL. N: 190. Fol. 3. J6 J6 E5 XXXI XXXII XXXIII
1896	Gränsorten. D1 eh av	1901	DL. N: 170. Fol. 2. J9 J7 S6 E7 E5 E6 DL. N: 190. Fol. 3. XIII XIV XV XVI XVII XVIII	1906	DL. N: 190. Fol. 2. J7 J7 J8 XXXIV XXXV XXXVI
1897	J5 S6	1902	DL. N: 190. Fol. 3. J7 S8 F6 F8 J7 XXXIX XX XXI XXII XXIII	1917	DL. N: 190. Fol. 2. E12 E12 XXXVIII XXXIX

Beskrifning

Län

Kartan öfver Roserups Stenkolsgruva.

Kartan omfattar följande blad:

1. Titelblad
2. Schema för bladindelningen
3. Et dagblad, N: 190, Fol. 1.
4. Et blad öfver grufarbetet, N: 190, Fol. 2.
5. Et blad profiler och beteckningar m. m.

2. Schema för bladindelningen lemnas en förteckning öfver utmålen, som äro betecknade med medanstående namn:

Dattengruvan,
 Carl
 Gustaf
 Jack
 Värmdine

Dessa 5 utmär äro indelade i två kartblad, N: 170 och N: 190, och upptagas det senare ant hviills nämnde grufarbetet.

3. Dagbladet, N: 190, Fol. 1.

Det är ett grufarbetet, som ligger för en af sedan pågått i fjärtens åttio år, be-
 drefs från dag till dag, som upptagas i sidorna af den i norr och söder framsträckande dalgängen. I densamma framflyttas det lilla vattendrag, genom hvars uppdämning den söder om Kalmare möllan befintliga granndammen uppstår.

En stor del af trakten är skog beväxt. Resten utgöres af åker.

Det

Det till grufvans inlopp område
ligger helt och hållet på Bosserups
fideikommiss' egor i Rinkåstälens
socken.

4. Blad öfver grufarbetet, N:o 190, Fol. 2.

Det förenämnda i årets åren af
fältet bestående äldre grufarbetet är nu-
mera öfvergifvet, och som alltså till stor
del är igenslutsade eller stå under vatten,
är denna del af grufvans oåtkomlig
för uppmätning. Orsaken till att detta
arbete öfvergafs var egentligen svårigheten
att hålla grufvans lås från vatten, de öster-
na gång på staps eller åt väster. Vis-
serligen upptogs den nuvarande egaren en
vattenort norr om de äldre dagterna,
men gånget af denna ämnas var af kort
varaktighet.

Allmänna styckningen har i denna
del af fältet varit liksom i den nuvarande
grufvans i när när och således och
stiger åt öster med dragning åt sydöst.

Två flötsar förekomma, af hvilka
hittills endast den öfre varit förenäm-
d för bytning. Heltan angifves för igen-
fyldt schakt i dagängen, hvilket medgick
att den under flötsen — öfre var nämligen
här denuderad — på 6 meters djup under
dagen, men befunns denna ämnas af
vara bytvärd.

Det nuvarande schakter afsluttes
under förlidet år när västra gränsen
af grufområdet till en djup af
17,2 meter under jordytan, på hvilket
djup

djup öfre flötsen anträffades, och som
sannolikt är flötsens djupast belägna
punkt inom fältet.

5. Blad innehållande profile. m. m.

Detta Blad upptager en skiss utvis-
sande det bytnings sätt, som man annar
föra och för närvarande förber-
der. Det utgår en pelarbrytning med
mot schakter tillbakagående senbytnings
af pelarne jämte igensättning. Hittills
har man såsom sagt endast gått med
den förberedande utdrifningen och för-
tagit ej den senare delen af arbetet,
renhuggningen, för att man kommit till
någon af omständigheterna tillräcklig byt-
ningsgräns, såsom utmålsgräns, förkast-
ning, större staps, eller annars någon
större forcing af uppförningen
erfordras.

De nuvarande arbetsarterna
tagas 18 meter buda, tåket utgöres af
hård sandsten, hvaremot att sulan
förläggas till en tenarigen faste slöfaste
berskippen, så att att hafsken blir om-
kring 1 meter.

Bosserups Grufva i Oktober 1889.

R. S. Lindblad

Beviljades grufmätare.



M/H 35.