

PLAN OCH PROFIL KARTOR

ÖFVER

LJUNGSGÅRDA STENKOLSGRUFVOR


belägna uti
Södra Wrams socken och Luggude Härad
af Malmöhus Län

Upptecknade på grund af egna mätningar afslutade den 23. Nov. 1889

af

S. A. Mibel

Dertill berättigad enl. Kongl. Konungens Höf. Beslut d. 8 Jan. 1887.

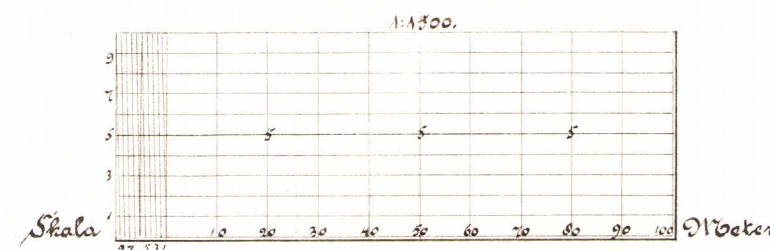

Bezeichnungar:

Ösa jordarter
Sandsten
Lösskiffer
Lera ej eldfast
Eldfast lera
Kalksten

Jernlera
Stenkol
Fylldt arbetarum
Tillredningsort
Öbakt, som begagnas
Öbakt, som ej begagnas

Väg
Borrhål
Karp
Lösskog
Barrskog
Buo

Vatten, och
Kanal
Ölmålarösa
Koncessionsröse
Förskastningslinja i horisontalplan
Öradsgräns

Sockengräns
By- eller hemmansgräns
Ölmålarösa
Koncessionsgräns
Smalspårig jernväg
Bredspårig jernväg


Öradsgräns
Öbakt
Öker
Öng
Öker och Öbakt
Öradsgräns

Kompletteringsmätning till denna karta

För tiden		Förstättad af	Inlagd på denna karta	
från	till		af	den
och med och med				
18 ³⁰ / ₂ 89	18 ³⁰ / ₂ 90	Jh. Dahlblom	C.H. Munnichs	18 ³⁰ / ₂ 91
18 ³⁰ / ₂ 90	18 ³⁰ / ₂ 91	Jh. Dahlblom	Carl Figgare	18 ³⁰ / ₂ 92 Coll. C.H.M.
18 ³⁰ / ₂ 91	18 ³⁰ / ₂ 93	Jh. Dahlblom	Carl Figgare	18 ³⁰ / ₂ 93 Coll. C.H.M.
18 ³⁰ / ₂ 93	18 ³⁰ / ₂ 93	Jh. Dahlblom	Carl Figgare	18 ³⁰ / ₂ 94 Coll. C.H.M.
18 ³⁰ / ₂ 93	18 ³⁰ / ₂ 94	Jh. Dahlblom	Carl Figgare	18 ³⁰ / ₂ 95 Coll. C.H.M.
18 ³⁰ / ₂ 94	18 ³⁰ / ₂ 95	M. Swanberg	Carl Figgare	18 ³⁰ / ₂ 96 Coll. C.H.M.
18 ³⁰ / ₂ 95	18 ³⁰ / ₂ 97	M. Swanberg	Carl Figgare	18 ³⁰ / ₂ 97 Coll. C.H.M.
18 ³⁰ / ₂ 97	18 ³⁰ / ₂ 97	M. Swanberg	Carl Figgare	18 ³⁰ / ₂ 98 Coll. C.H.M.
18 ³⁰ / ₂ 97	18 ³⁰ / ₂ 99	M. Swanberg	Carl Figgare	18 ³⁰ / ₂ 99 Coll. C.H.M.
18 ³⁰ / ₂ 99	19 ⁰⁰ / ₂ 00	M. Swanberg	Carl Figgare	19 ⁰⁰ / ₂ 00 Coll. C.H.M.
19 ⁰⁰ / ₂ 00	19 ⁰⁰ / ₂ 01	J. Fredberg	Nils T. Russell	19 ⁰⁰ / ₂ 01 Coll. C.H.M.

Schema för Bladindelningen af Kartan till Gungsgårda Stenholmsgrufvor

1.	2.	3.	4.	5.	6.	7.	8.	9.	10.	11.	12.	13.	14.	15.	16.	17.	18.	19.	20.
21.	22.	23.	24.	25.	26.	27.	28.	29.	30.	31.	32.	33.	34.	35.	36.	37.	38.	39.	40.
41.	42.	43.	44.	45.	46.	47.	48.	49.	50.	51.	52.	53.	54.	55.	56.	57.	58.	59.	60.
61.	62.	63.	64.	65.	66.	67.	68.	69.	70.	71.	72.	73.	74.	75.	76.	77.	78.	79.	80.
81.	82.	83.	84.	85.	86.	87.	88.	89.	90.	91.	92.	93.	94.	95.	96.	97.	98.	99.	100.
101.	102.	103.	104.	105.	106.	107.	108.	109.	110.	111.	112.	113.	114.	115.	116.	117.	118.	119.	120.
121.	122.	123.	124.	125.	126.	127.	128.	129.	130.	131.	132.	133.	134.	135.	136.	137.	138.	139.	140.
141.	142.	143.	144.	145.	146.	147.	148.	149.	150.	151.	152.	153.	154.	155.	156.	157.	158.	159.	160.
161.	162.	163.	164.	165.	166.	167.	168.	169.	170.	171.	172.	173.	174.	175.	176.	177.	178.	179.	180.
181.	182.	183.	184.	185.	186.	187.	188.	189.	190.	191.	192.	193.	194.	195.	196.	197.	198.	199.	200.
201.	202.	203.	204.	205.	206.	207.	208.	209.	210.	211.	212.	213.	214.	215.	216.	217.	218.	219.	220.
221.	222.	223.	224.	225.	226.	227.	228.	229.	230.	231.	232.	233.	234.	235.	236.	237.	238.	239.	240.
241.	242.	243.	244.	245.	246.	247.	248.	249.	250.	251.	252.	253.	254.	255.	256.	257.	258.	259.	260.
261.	262.	263.	264.	265.	266.	267.	268.	269.	270.	271.	272.	273.	274.	275.	276.	277.	278.	279.	280.
281.	282.	283.	284.	285.	286.	287.	288.	289.	290.	291.	292.	293.	294.	295.	296.	297.	298.	299.	300.
301.	302.	303.	304.	305.	306.	307.	308.	309.	310.	311.	312.	313.	314.	315.	316.	317.	318.	319.	320.
321.	322.	323.	324.	325.	326.	327.	328.	329.	330.	331.	332.	333.	334.	335.	336.	337.	338.	339.	340.
341.	342.	343.	344.	345.	346.	347.	348.	349.	350.	351.	352.	353.	354.	355.	356.	357.	358.	359.	360.
361.	362.	363.	364.	365.	366.	367.	368.	369.	370.	371.	372.	373.	374.	375.	376.	377.	378.	379.	380.
381.	382.	383.	384.	385.	386.	387.	388.	389.	390.	391.	392.	393.	394.	395.	396.	397.	398.	399.	400.

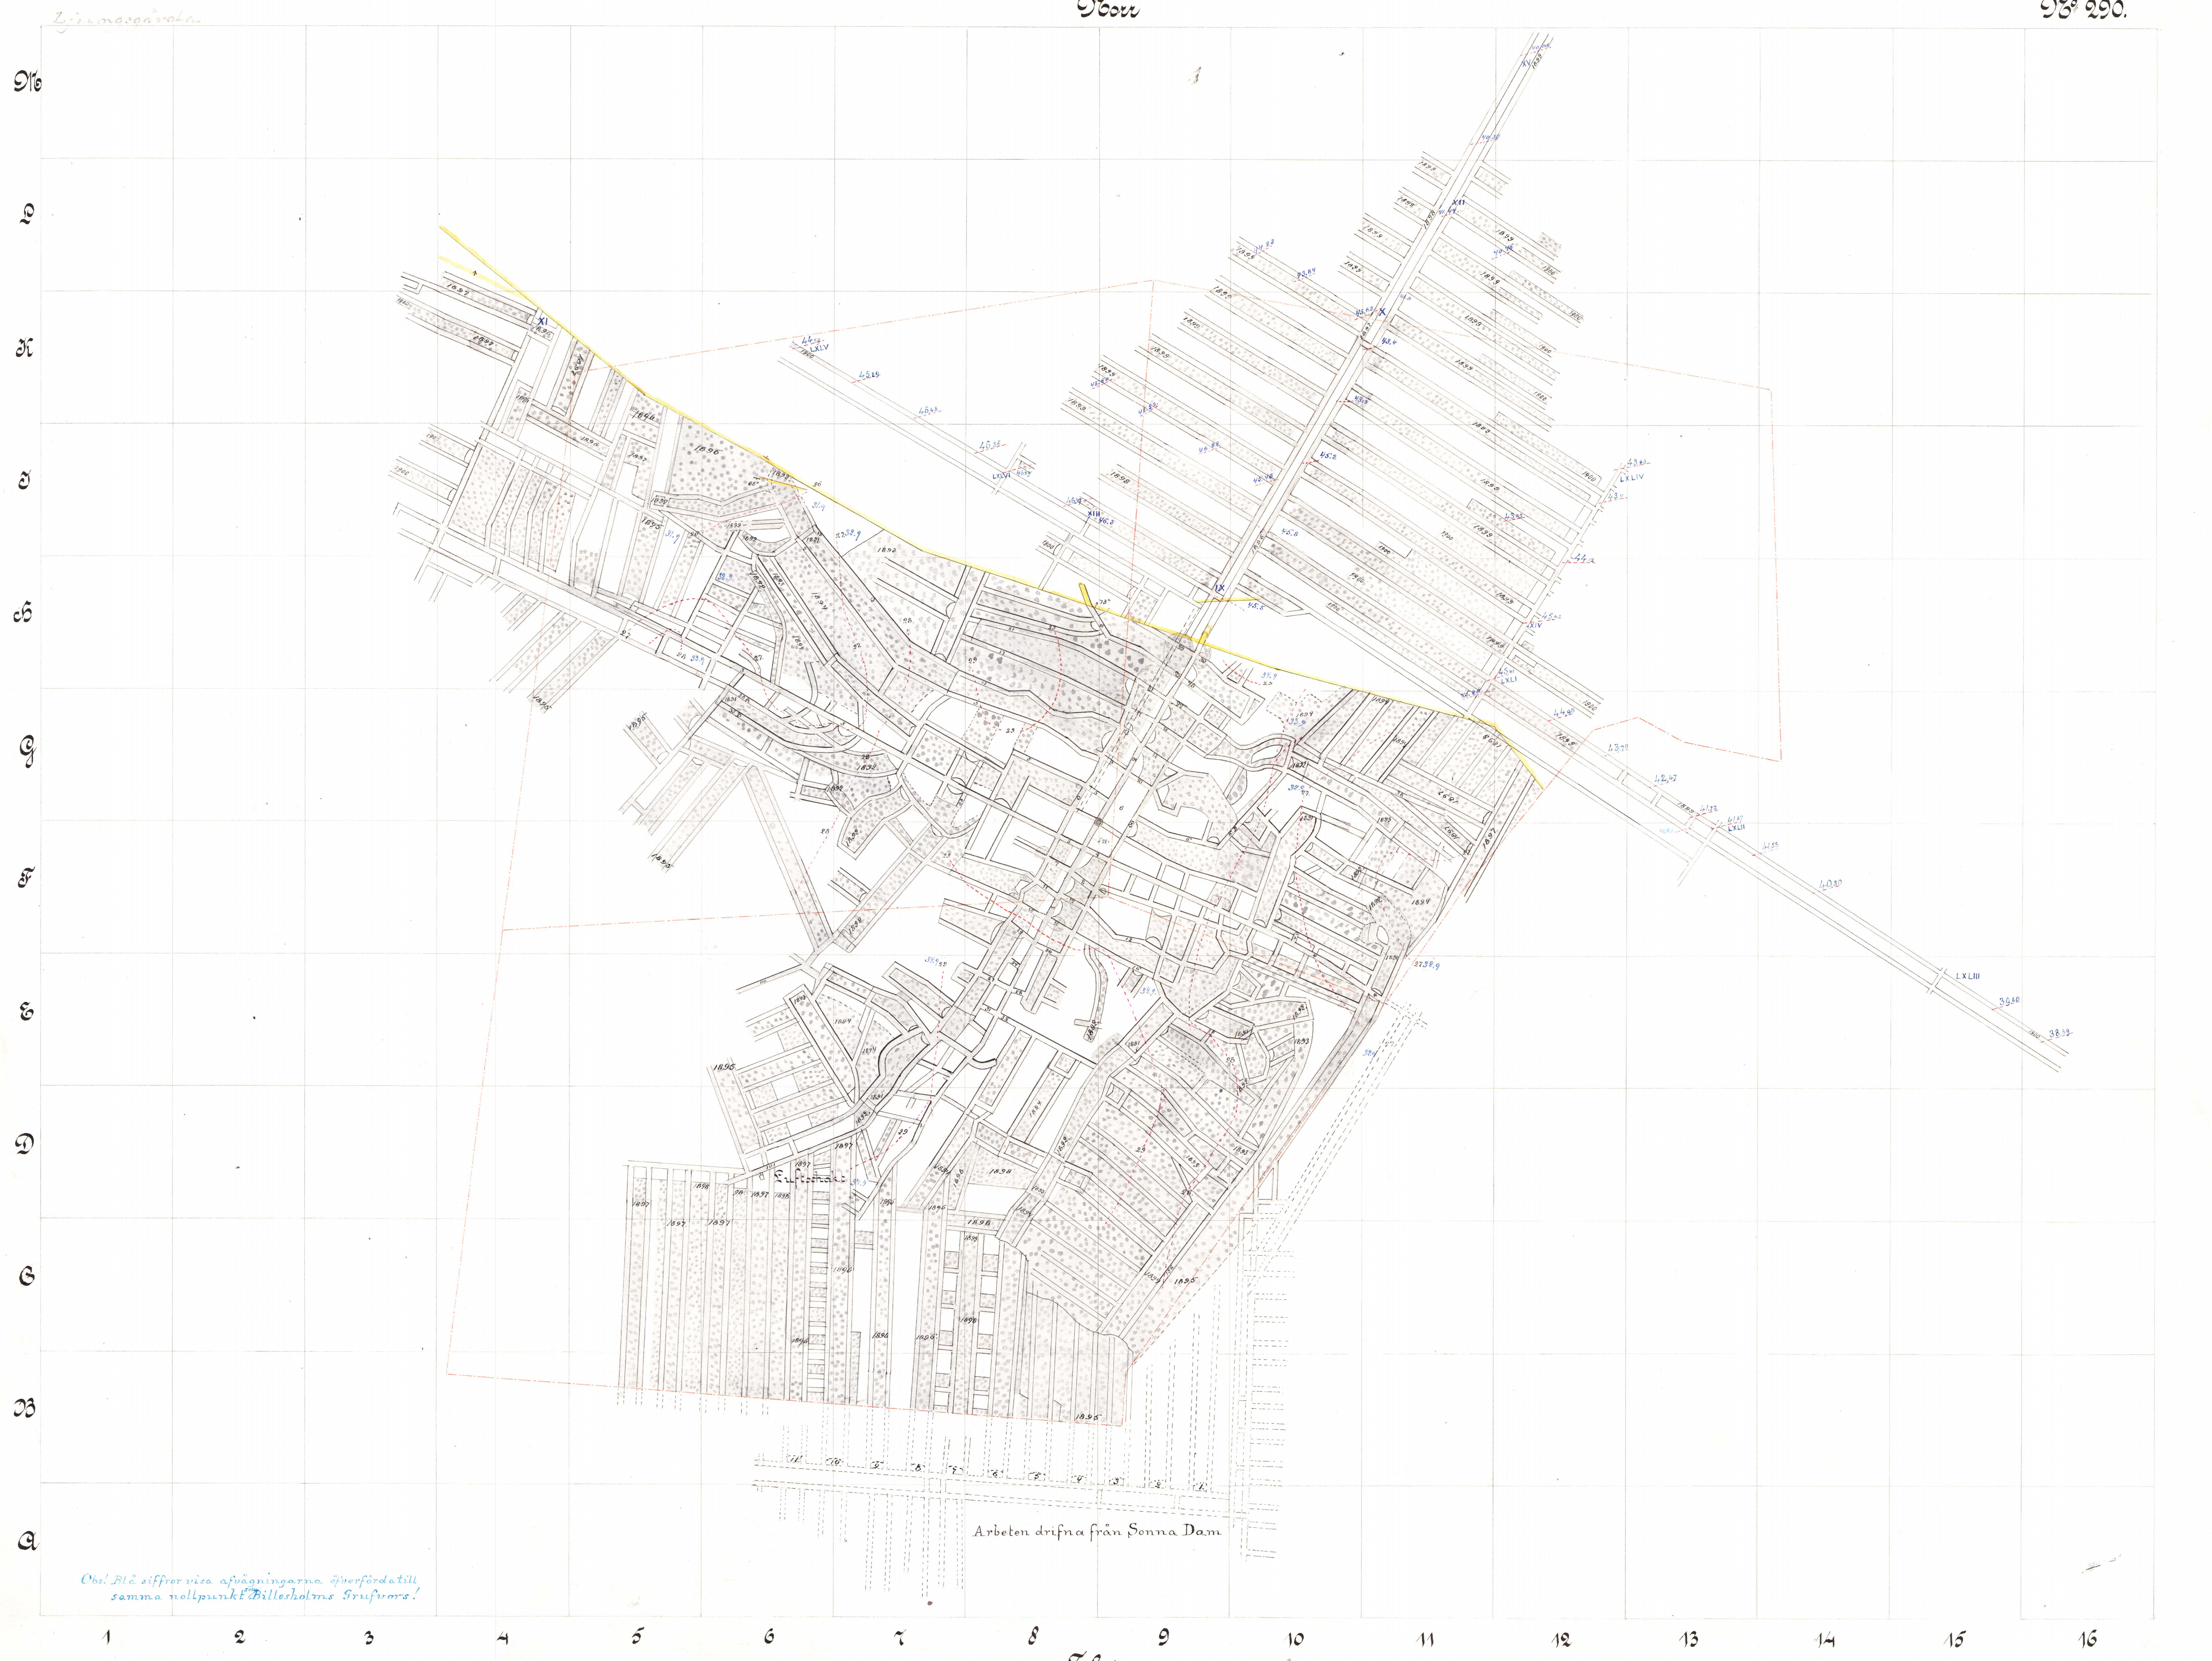


Obs! Blå siffrer visa afstämningarna öfverfördatill
samma nollpunkt Billesholms Sträfvors!


Arbeten drifna från Sonna Dam

Profil af Ljunggårda Stenholmgruva

Skala 1:1500

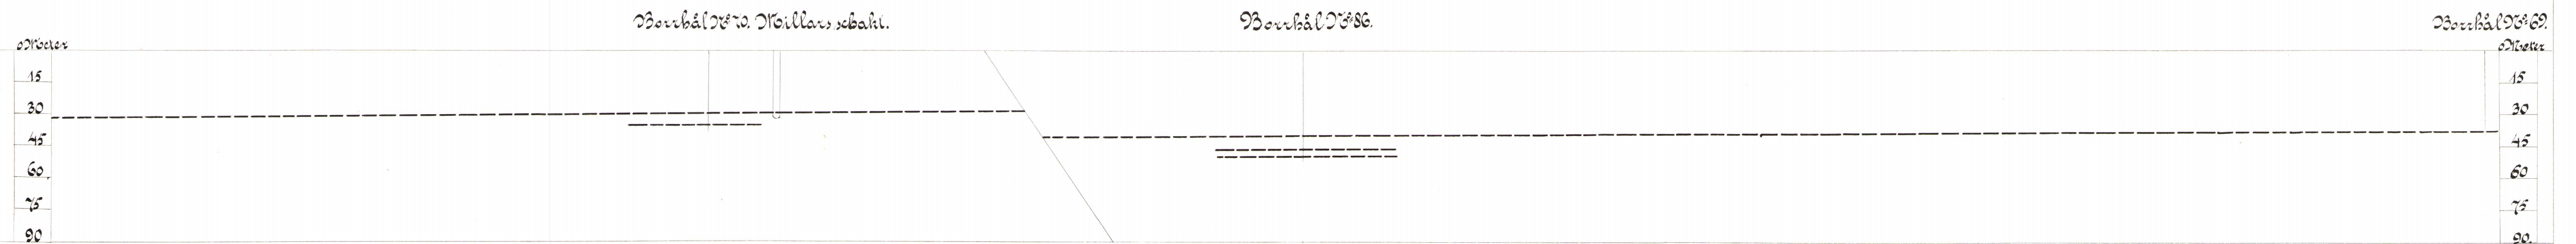

Specialprofiler af Flötsen

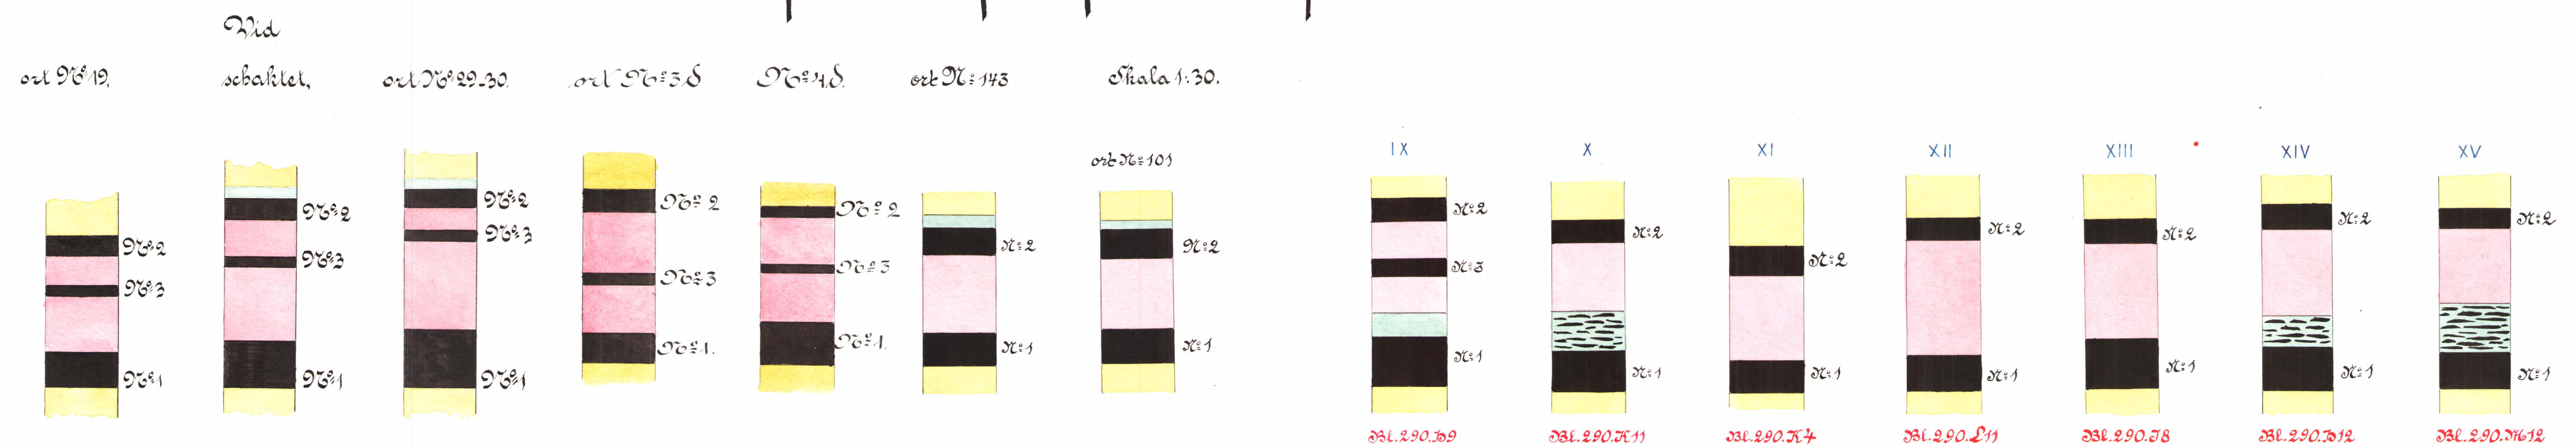

Beskrifning till Karta öfver Ljung-
gårds Sticksolsgrufvor, belagna i Lön-
näs socken, Ängsöde härad och Malmö-
hus län.

De två grufvor hafva förut i Malm¹⁸⁸⁹ följt arbetas
med allvar, sedan en schakt, "Millars schakt",
blifvit nedstuckt till den öfre halfblöten.

Fältet inmätades d. 6 juni 1867 och utmät-
lades 1881 för samtliga grufvor med undantag
af Kraft och Myntgrufvorna, hvilka tilldelades
utmät 1889.

Samtliga utmäten äro enl. uppgift af huss-
hanslaren John Millar, Göteborg, och arbetas
för hans räkning af Disponenten C. Räf i
Spexeryd.

Karta har blifvit upprädd i två (2) exempl.
öfver Grufvorna, och dessa karto afspjäs af hvar
sin orienteringskarta öfver fältet i dess helhet.

Kartgrufvorna d. 1 Mars 1890
J. R. Mikel

Förteckning

Utmäta^{na} tillhörande Ljunggårda Lufvor

- 1 Hästgrusuan
- 2 Myntgrusuan
- 3 Silvershälle
- 4 Laru
- 5 Motander
- 6 Ljung
- 7 Silversuan
- 8 Munk
- 9 Silversvärd
- 10 Ryd
- 11 Munkten
- 12 Siljestrom

