KARTA

ÖVER

BILLESHOLM - BJUV - HYLLINGE STENKOLSGRUVOR

UTI

S. VRAMS, BJUVS M. FL. SOCKNAR AV LUGGUDE HÄRAD OCH MALMÖHUS LÄN

SAMT V. BROBY SOCKEN AV S. ÅSBO HÄRAD OCH KRISTIANSTADS LÄN

UPPRÄTTAD

DELS EFTER ÄLDRE GRUVKARTOR OCH DELS EFTER NYMÄTNINGAR

SAMT I SAMBAND MED GEMENSAM KARTA ÖVER

NORDVÄSTRA SKÅNES STENKOLSGRUVOR

ORIENTERAD I RIKSTRIANGELNÄTET

UNDER ÅREN 1934-1939 AV

BEHÖRIG GRUVMÄTARE

Kompletteringsmätning till denna karta

För tiden		Verkställd av	Inlagd å denna karta	
från och med	till och med		under kontroll av	den
	19 1/2 41	Edw. Ahlanzberg	Ragnar Ståhl	19 31/12 42
19 1/2 41	19 25/1 42	Edw. Ahlanzberg	Lennart Norrag	19 17/9 43
19 25/1 42	19 31/12 42	Edw. Ahlanzberg	C. A. Sandegren	19 26/1 46
19 31/12 42	19 2/2 44	Edw. Ahlanzberg	C. A. Sandegren	19 17/2 47
19 2/2 44	19 1/2 47	Edw. Ahlanzberg	C. A. Sandegren	19 19/1 49
19 1/2 47	19 14/2 48	Edw. Ahlanzberg	C. A. Sandegren	19 17/11 49
19 14/2 48	19 21/1 49	Edw. Ahlanzberg	C. A. Sandegren	19 8/6 50
19 21/1 49	19 1/2 50	Edw. Ahlanzberg	C. A. Sandegren	19 25/4 51
19 1/2 50	19 15/12 51	Edw. Ahlanzberg	Edward Mueller	19 17/10 52
19 15/2 51	19 1/2 52	Edw. Ahlanzberg	Edward Mueller	19 29/4 54
19 13/2 52	19 14/1 54	Edw. Ahlanzberg	Arvid Brundberg	19 29/2 56
19 15/1 54	19 14/1 57	Edw. Ahlanzberg	Arvid Brundberg	19 3/2 60

1817

ANTECKNINGAR OM KOMPLETTERING AV KARTAN ÖVER

BILLESHOLM-BJUV-HYLLINGE STENKOLSGRUVOR

Brytning år	Mätningen avslutad	Mätningen inlagd å kartan	Förrättningsmannens namn	Förrättningsmannens behörighet	Anteckningar om kompletteringens omfattning
1939	15. 2. 1940	27. 2. 1940	Edw. Ahlanzberg	27. 10. 1936	Blad NR 2128 A, 2228 A, 2229 A Blad NR 2025 B, 2026 B, 2125 B, 2126 B
1940	4. 2. 1941	18. 2. 1941	" "	" " "	Blad NR 2025 B, 2026 B, 2125 B, 2126 B, 2128 A, 2228 A, 2229 A
1941	25. 1. 1942	10. 2. 1942	" "	" " "	Blad NR 2025 B, 2026 B, 2125 B, 2126 B 2128 A, 2228 A, 2229 A
1942	8. 1. 1943	13. 2. 1943	" "	" " "	Blad NR 2025 B, 2026 B, 2125 B, 2126 B 2128 A, 2228 A, 2229 A.
1943	9. 2. 1944	14. 2. 1944	" "	" " "	Blad NR 2026 B, 2028 A, 2125 B, 2126 B 2128 A, 2229 A,
1944	1. 2. 1945	10. 2. 1945	" "	" " "	Blad NR 2026 B, 2028 A, 2125 B, 2126 B, 2128 A, 2228 A, 2229 A
1945	21. 2. 1946	25. 2. 1946	" "	" " "	Blad NR 2026 B, 2028 A, 2125 B, 2126 B, 2128 A, 2129 A, 2228 A, 2229 A
1946	30. 1. 1947	4. 2. 1947	" "	" " "	Blad NR 2028 A, 2125 B, 2126 B, 2128 A, 2228 A, 2229 A
1947	14. 2. 1948	24. 3. 1948	" "	" " "	Blad NR 2128 A, 2129 A, 2228 A, 2229 A
1948	21. 1. 1949	3. 2. 1949	" "	" " "	Blad NR 2128 A, 2129 A, 2228 A, 2229 A
1949	4. 2. 1950	18. 2. 1950	" "	" " "	Blad NR 2128 A, 2228 A, 2229 A
1950	18. 1. 1951	15. 2. 1951	" "	" " "	Blad NR 2128 A, 2228 A, 2229 A, 2329 A
1951	12. 2. 1952	27. 2. 1952	" "	" " "	Blad NR 2128 A, 2228 A, 2229 A, 2329 A
1952	21. 1. 1953	30. 1. 1953	" "	" " "	Blad NR 2128 A, 2228 A, 2229 A, 2329 A
1953	14. 1. 1954	21. 1. 1954	" "	" " "	Blad NR 2228 A, 2229 A, 2329 A
1954	2. 2. 1955	12. 2. 1955	" "	" " "	Blad NR 2228 A, 2229 A, 2328 A, 2329 A
1955	20. 2. 1956	25. 2. 1956	" "	" " "	Blad NR 2128 A, 2128 B, 2228 A, 2229 A, 2328 A, 2329 A
1956	14. 1. 1957	10. 2. 1957	" "	" " "	Blad NR 2128 B, 2228 A, 2229 A, 2328 A, 2329 A
		9. 2. 1979			Blad. NR 2029 B, 2030 B

1817

BETECKNINGAR

för dagblad

- Länsgräns
- Häradsgräns
- Sockengräns
- By- eller hemmansgräns
- Skifteslinje, fastighetsgräns
- Gräns för inlöst område (Vermilion + Carmine)
- Utmålsgräns (Vermilion Ink)
- Koncessionsgräns (Green Ink)
- Staket, stängsel
- Stenmur, gärdesgård
- Stödmur, lastkaj
- Häck
- Dike, kanal (Prussian Blue)
- Vattenledning (Prussian Blue)
- Elekt. högsp.-ledning (Green Ink + Carmine Ink)
- Järnväg, normalspårig (Blue Ink)
- " smalspårig (Blue Ink)
- Linbana på marken (Blue Ink)
- " på stolpar (Blue Ink + Carmine Ink)
- Väg, permanentbelagd (Yellow Ochre + Neutral Tint
- " icke " (Yellow Ochre)
- Gångstig (Yellow Ochre)

- Byggnad (Crimson Lake + Black)
- Tomt (Neutral Tint)
- Åker (Chrome Yellow)
- Hårdvallsäng (Hookers Green II + Gamboge)
- Stdvallsäng (Hookers Green II)
- Mosse (Burnt Sienna)
- Lergrav (Blue Ink)
- Grusgrav (Burnt Sienna Ink)
- Vattendrag (Preussian Blue)
- Bro
- Jordsluttning (Sepia Ink)
- Varphög (Neutral Tint)
- Lövskog (Green Ink)
- Barrskog (Green Ink)
- Schakt, öppet
- " , igenfyllt
- 16 Borrhål med nummer
- 70 m Nivåkurva (Sepia Ink)
- Triangelpunkt i riksnätet
- " i lokalnätet
- Polygonpunkt
- × 123,45 Avvägd punkt med djupsiffra

för djupblad

- Utbrutet område med igenfyllda arbetsrum och utfraktsvägar (Black Ink)
- Stenort över kartplanet i sandsten
- " " " i lera
- " under " i sandsten
- " " " i lera
- Bromsväg
- Stänkschakt
- Schakt från markytan
- Borrhål
- Polygonpunkt (Vermilion Ink)
- Märkpunkt i allmänhet (Vermilion Ink)
- 12 Profilnummer (Blue Ink)
- × 135,65 Avvägd punkt i kolens underkant (Burnt Sienna Ink)
- 147 m Nivåkurva för kolens underkant (Burnt Sienna Ink)
- Utmålsgräns (Vermilion Ink)
- Koncessionsgräns (Green Ink)
- Förkastningslinjer

för profilblad

- Sandsten (Chrome Yellow)
- d:o lerblandad (Chrome Yellow + Blue Ink)
- d:o med kolstrimmor (Chrome Yellow + Black Ink)
- Lera ej eldfast (Preussian Blue)
- d:o eldfast (Preussian Blue + Carmine Ink)
- d:o sandig (Preussian Blue + Yellow Ink)
- d:o med kolstrimmor (Preussian Blue + Black Ink)
- 1 Stenkol nr 1 (Black Ink)
- 2 d:o nr 2 (Black Ink)
- 3 d:o nr 3 (Black Ink)
- Kolskiffer (Neutral Tint + Black Ink)
- Skifferlera (Neutral Tint)
- Sandstensskiffer eller sandig skifferlera (Neutral Tint + Yellow Ink)
- Lerjärnsten (Burnt Sienna)

817

KARTA ÖVER BILLESHOLM-BJUV-HYLLINGE STENKOLSGRUVOR

PLAN FÖR BLADINDELNINGEN (SÖDRA DELEN)

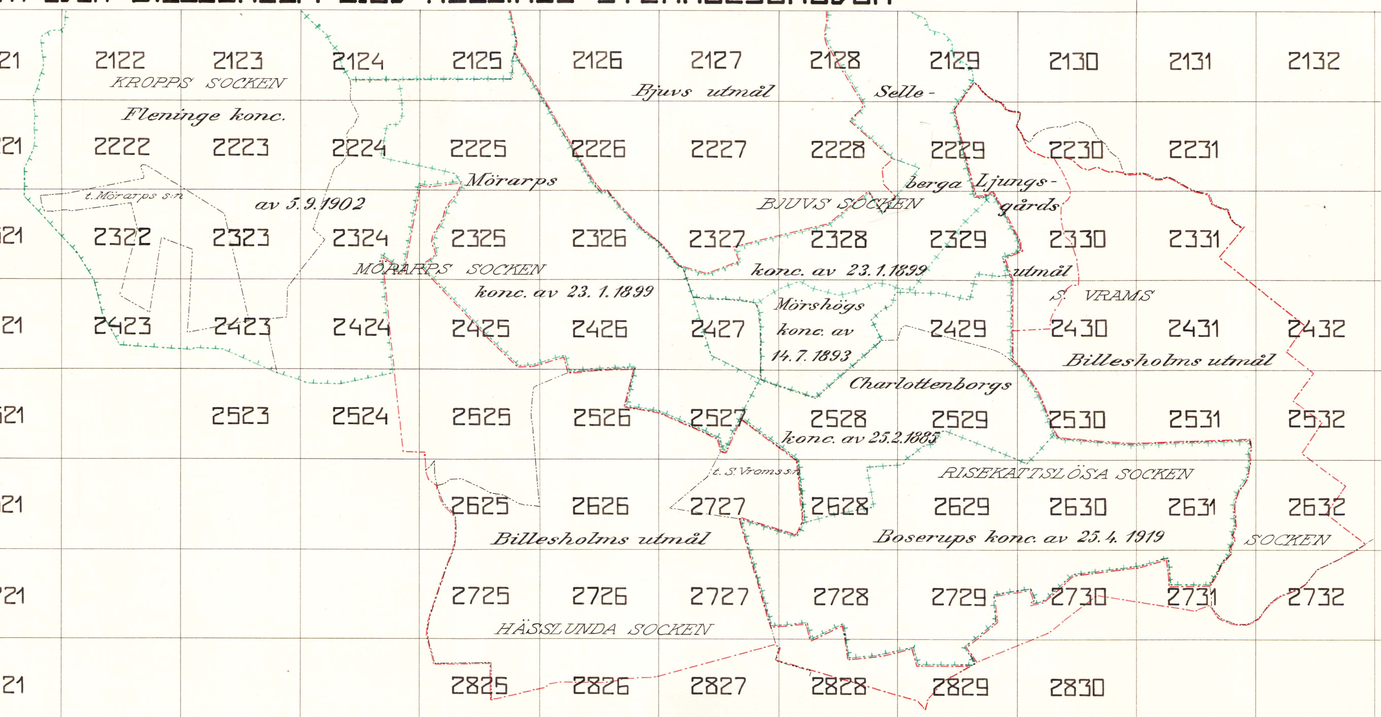

2121	2122	2123	2124	2125	2126	2127	2128	2129	2130	2131	2132	2133	2134	2135	2136	2137	2138	2139	2140
2221	2222	2223	2224	2225	2226	2227	2228	2229	2230	2231									2240
2321	2322	2323	2324	2325	2326	2327	2328	2329	2330	2331									2340
2421	2423	2423	2424	2425	2426	2427	2429	2430	2431	2432									2440
2521		2523	2524	2525	2526	2527	2528	2529	2530	2531	2532								2540
2621				2625	2626	2727	2628	2629	2630	2631	2632								2640
2721				2725	2726	2727	2728	2729	2730	2731	2732								2740
2821				2825	2826	2827	2828	2829	2830										2840
2921																			2940
3021																			3040
3121																			3140
3221																			3240
3321																			3340
3421																			3440
3521																			3540
3621																			3640
3721																			3740
3821																			3840
3921																			3940
4021	4022	4023	4024	4025	4026	4027	4028	4029	4030	4031	4032	4033	4034	4035	4036	4037	4038	4039	4040

0 y = 24000 25200 26400 27600 28800 30000 31200 32400 33600 34800 36000 37200 38400 39600 40800 42000 43200 44400 45600 46800 48000

SKALA 1:30 000

817

KARTA ÖVER BILLESHOLM-BJUV-HYLLINGE STENKOLSGRUVOR

PLAN ÖVER LOKALA TRIANGELNÄTET

Strövelstorps k:a

till Nöddebacken

Hasslarps skorsten

Björnekulla k:a

15 Ny vång

27

Björnekulla

28

Broby k:a

32

26

Kordellen

18 Österpunkten

31

Fleninge k:a

34

39

17 Västerpunkten

25a

25

38

21

23

33

24

20

41

22

30

Bjuvs bruk

16 Bjuv

Bjuvs k:a

42

Mörarps k:a

till Hasslunda k:a

y: 24000 26000 28000 30000 32000 34000 36000 38000 40000

x: 14000 16000 18000 20000 22000 24000

Origo för koordinatsystemet är punkt $x = 0^m$, $y = -72000^m$ i rikskoordinatsystemet $5°W62$.

SKALA 1:20000

Orienteringen i rikstriangelnätet är angiven medelst röda syftlinjer.

817

KARTA ÖVER BILLESHOLM-BJUV-HYLLINGE STENKOLSGRUVOR

NR 1926 B

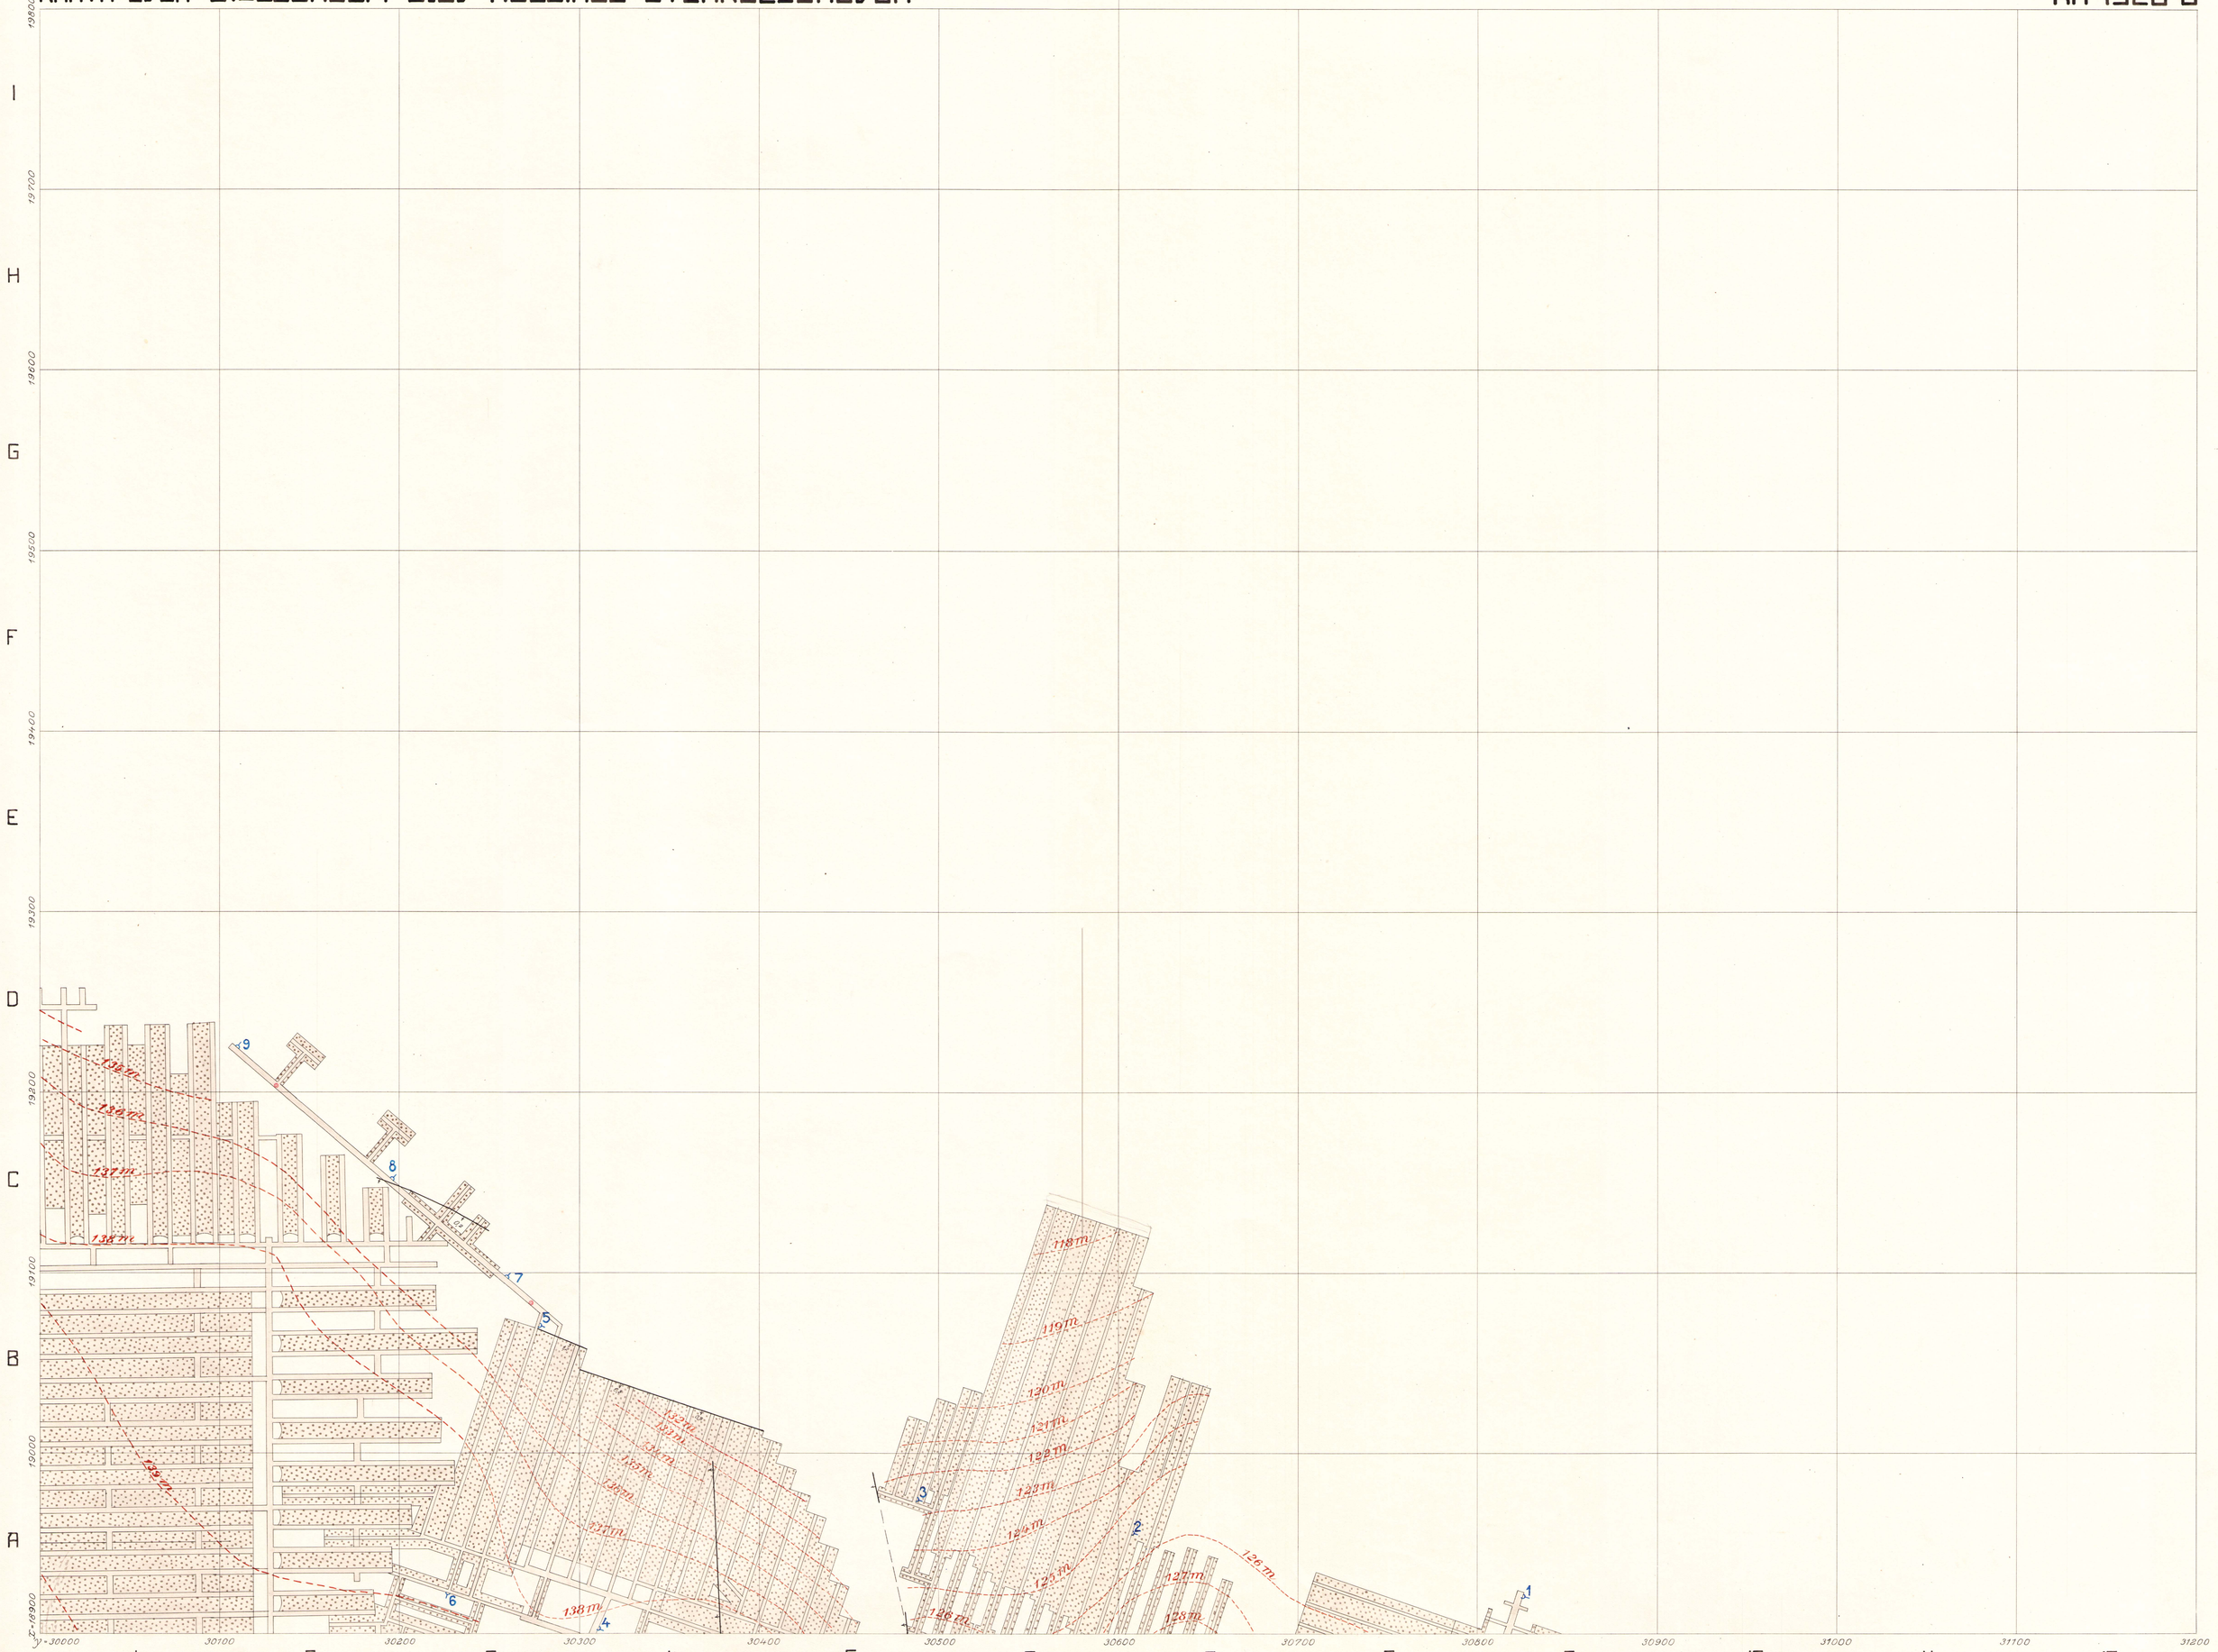

NR 1926 B

SKALA 1:1500

817

KARTA ÖVER BILLESHOLM-BJUV-HYLLINGE STENKOLSGRUVOR

NR 1926 B

FLÖTSPROFILER

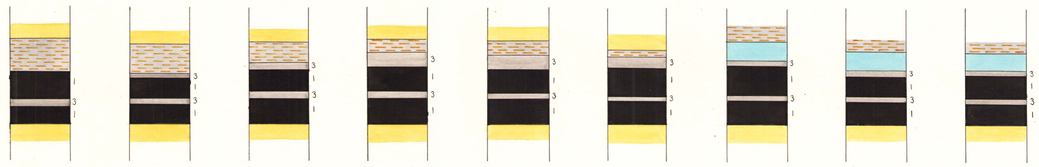

1	2	3	4	5	6	7	8	9
A9	A7	A5	A4	B3	A3	B3	C2	D1

NR 1926 B

HÖJDSKALA 1:30

817

KARTA ÖVER BILLESHOLM-BJUV-HYLLINGE STENKOLSGRUVOR

NR 2025 B

I H G F E D C B A

19900 19800 19700 19600 18500 18400 18300 18200 18100 18000

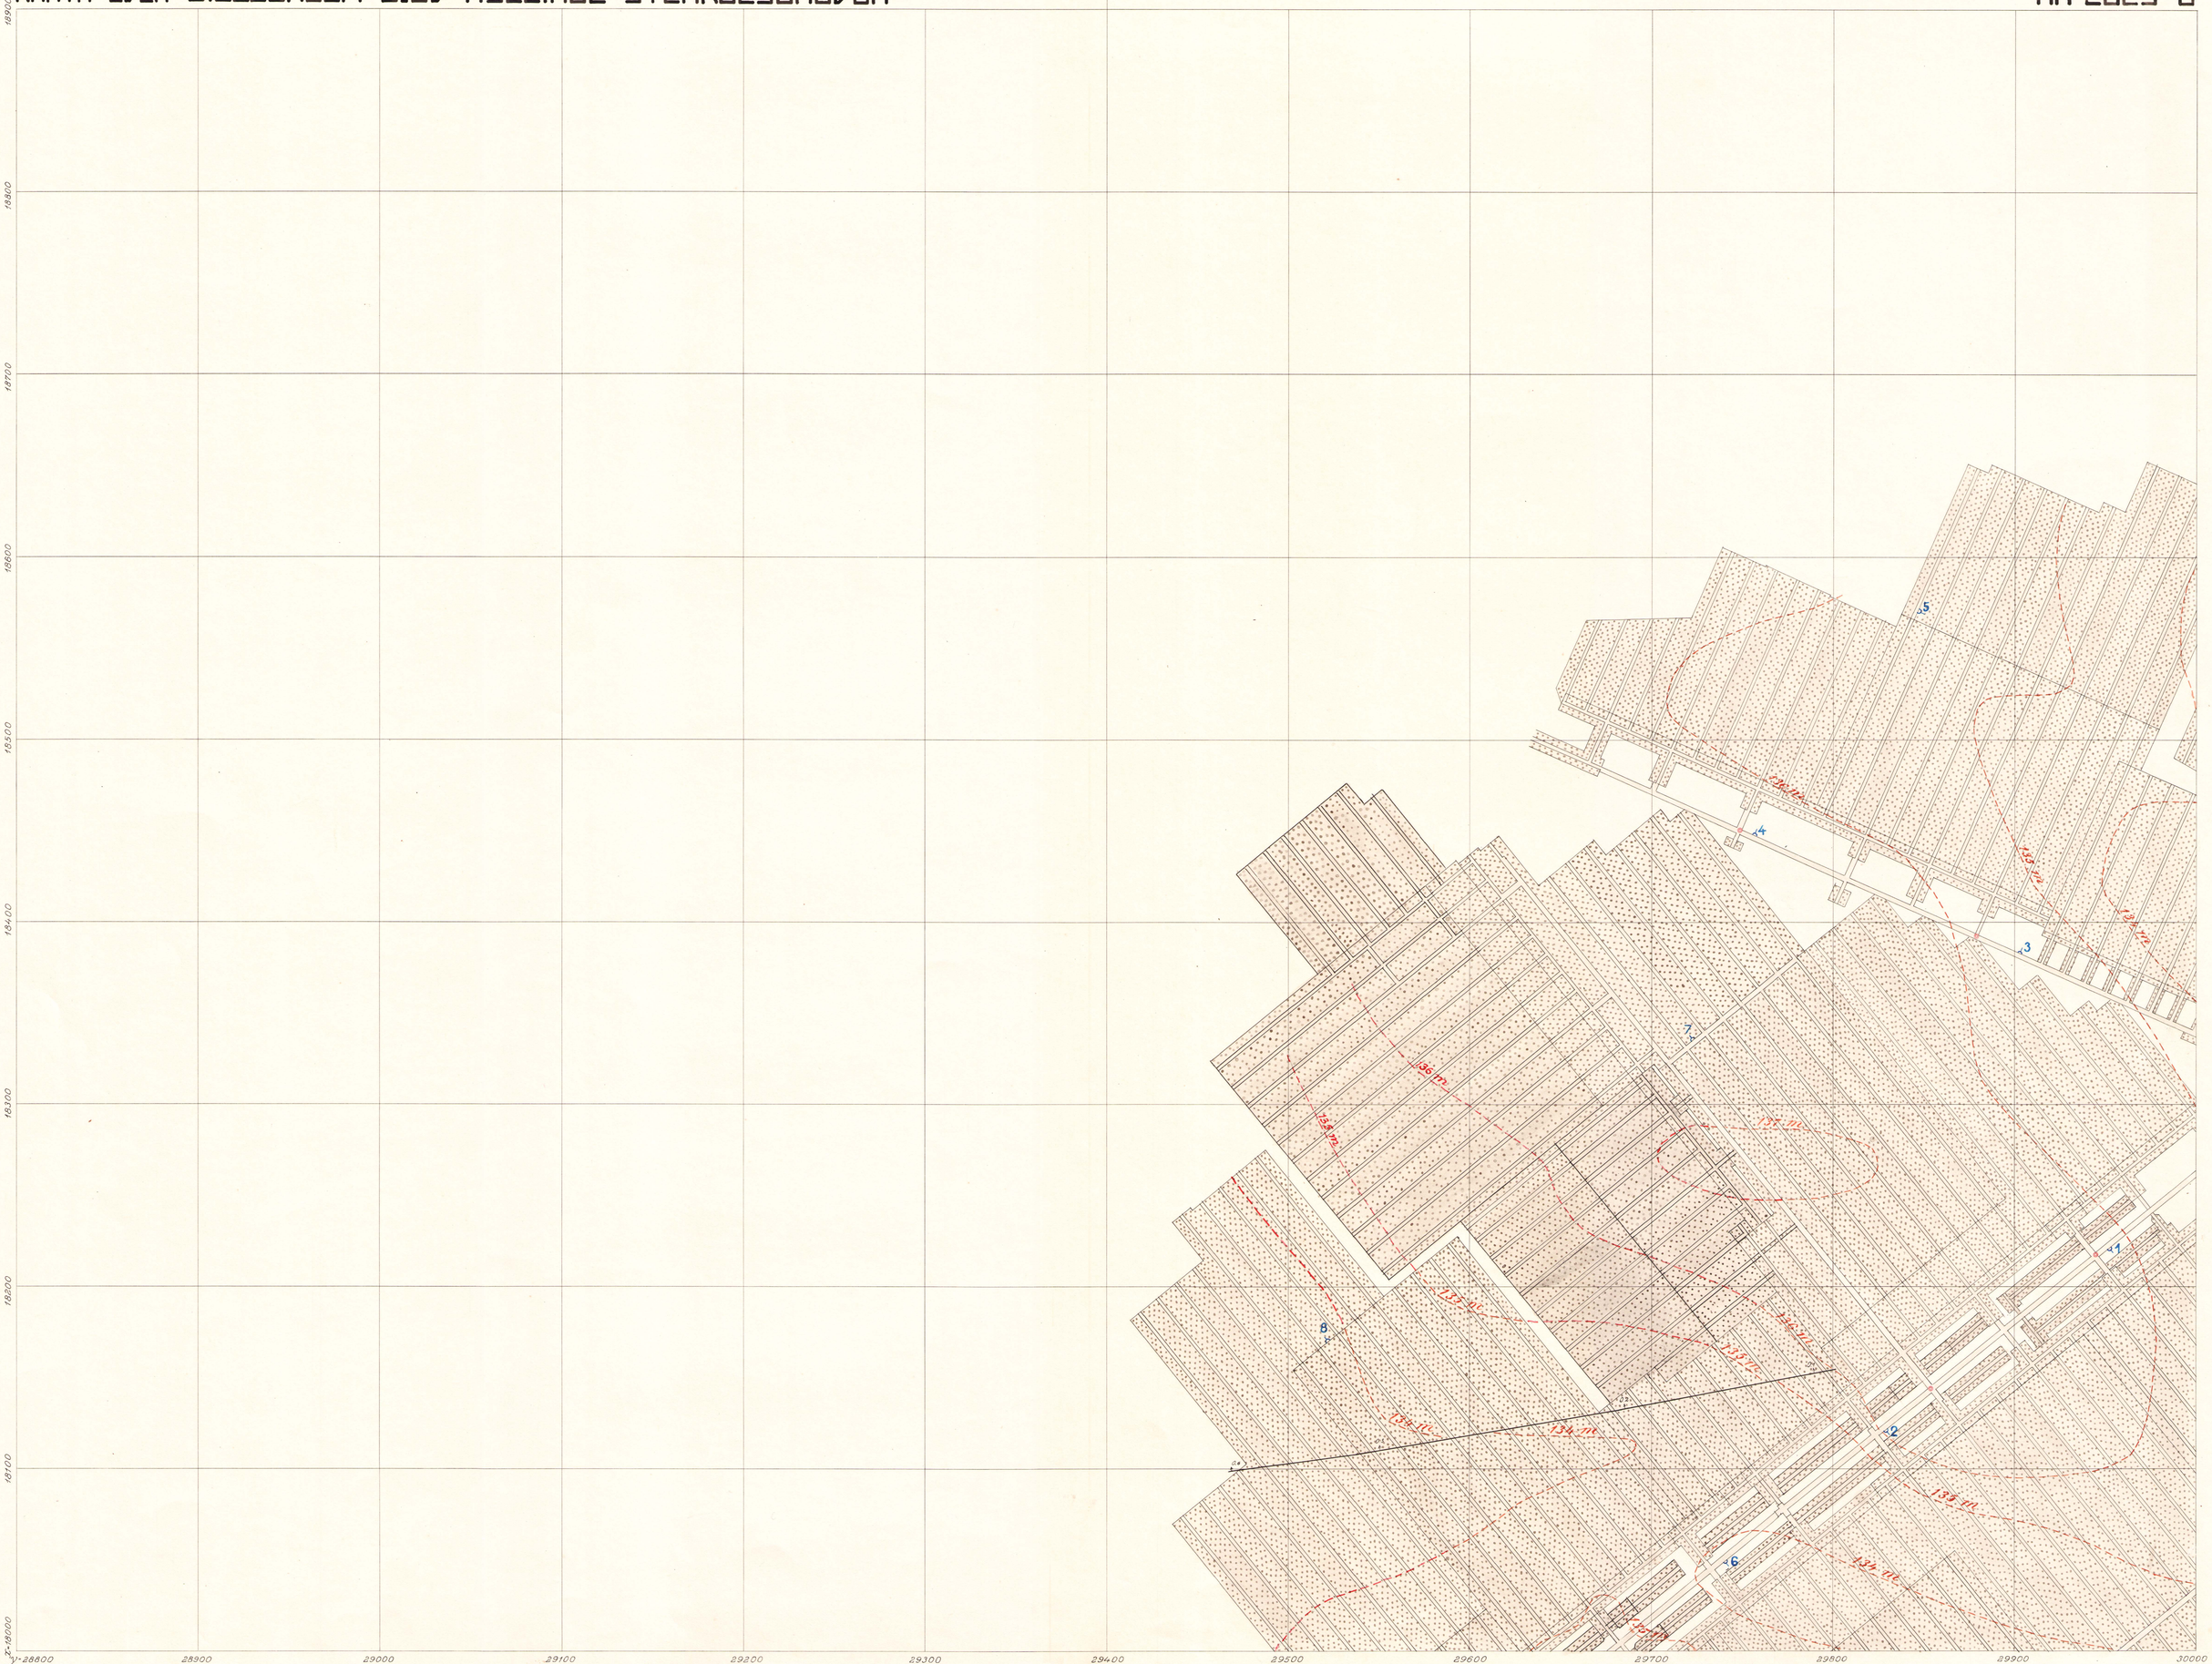

y+28600 28900 29000 29100 29200 29300 29400 29500 29600 29700 29800 29900 30000

1 2 3 4 5 6 7 8 9 10 11 12

NR 2025 B

SKALA 1:1500

FLÖTSPROFILER

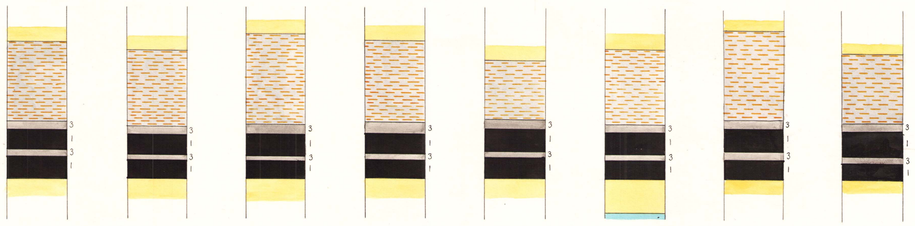

1	2	3	4	5	6	7	8
C 12	B 11	D 12	D 10	F 11	A 10	D 10	B 8

817

KARTA ÖVER BILLESHOLM-BJUV-HYLLINGE STENKOLSGRUVOR

NR 2026 B

I H G F E D C B A

19500 19400 19300 19200 19100 19000 18900

30000 30100 30200 30300 30400 30500 30600 30700 30800 30900 31000 31100 31200

1 2 3 4 5 6 7 8 9 10 11 12

NR 2026 B

SKALA 1:1500

1817

KARTA ÖVER BILLESHOLM-BJUV-HYLLINGE STENKOLSGRUVOR

NR 2026 B

FLÖTSPROFILER

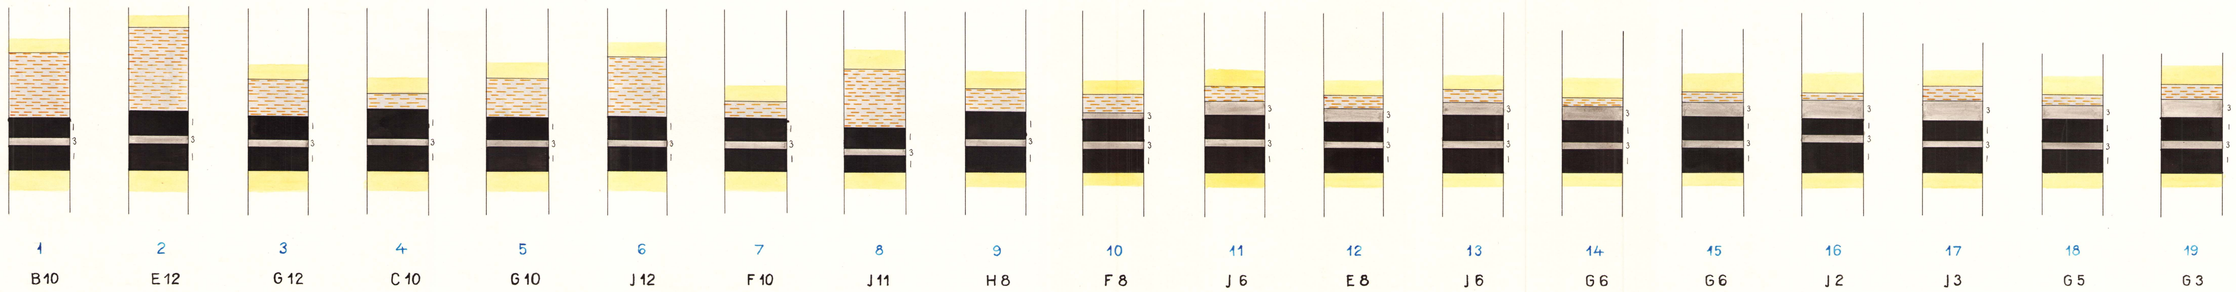

1	2	3	4	5	6	7	8	9	10	11	12	13	14	15	16	17	18	19
B10	E12	G12	C10	G10	J12	F10	J11	H8	F8	J6	E8	J6	G6	G6	J2	J3	G5	G3

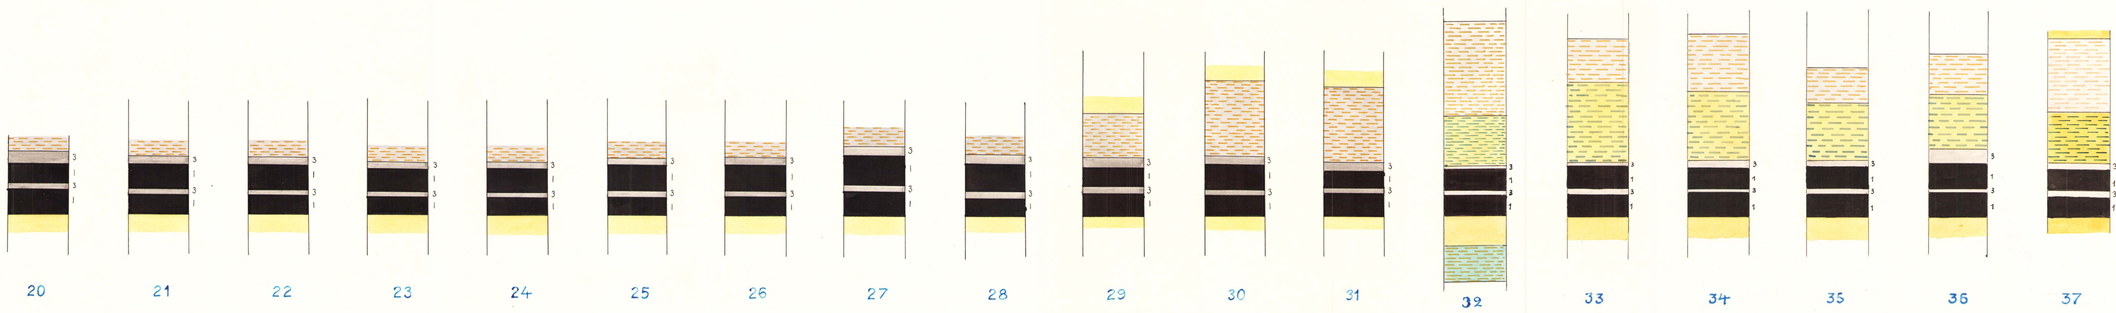

20	21	22	23	24	25	26	27	28	29	30	31	32	33	34	35	36	37
F2	E2	D1	C2	G1	D4	F4	F5	G4	C3	A1	A3	A5	C6	D6	E7	F6	A6

NR 2026 B

HÖJDSKALA 1:30

1817

KARTA ÖVER BILLESHOLM-BJUV-HYLLINGE STENKOLSGRUVOR

NR 2027 A

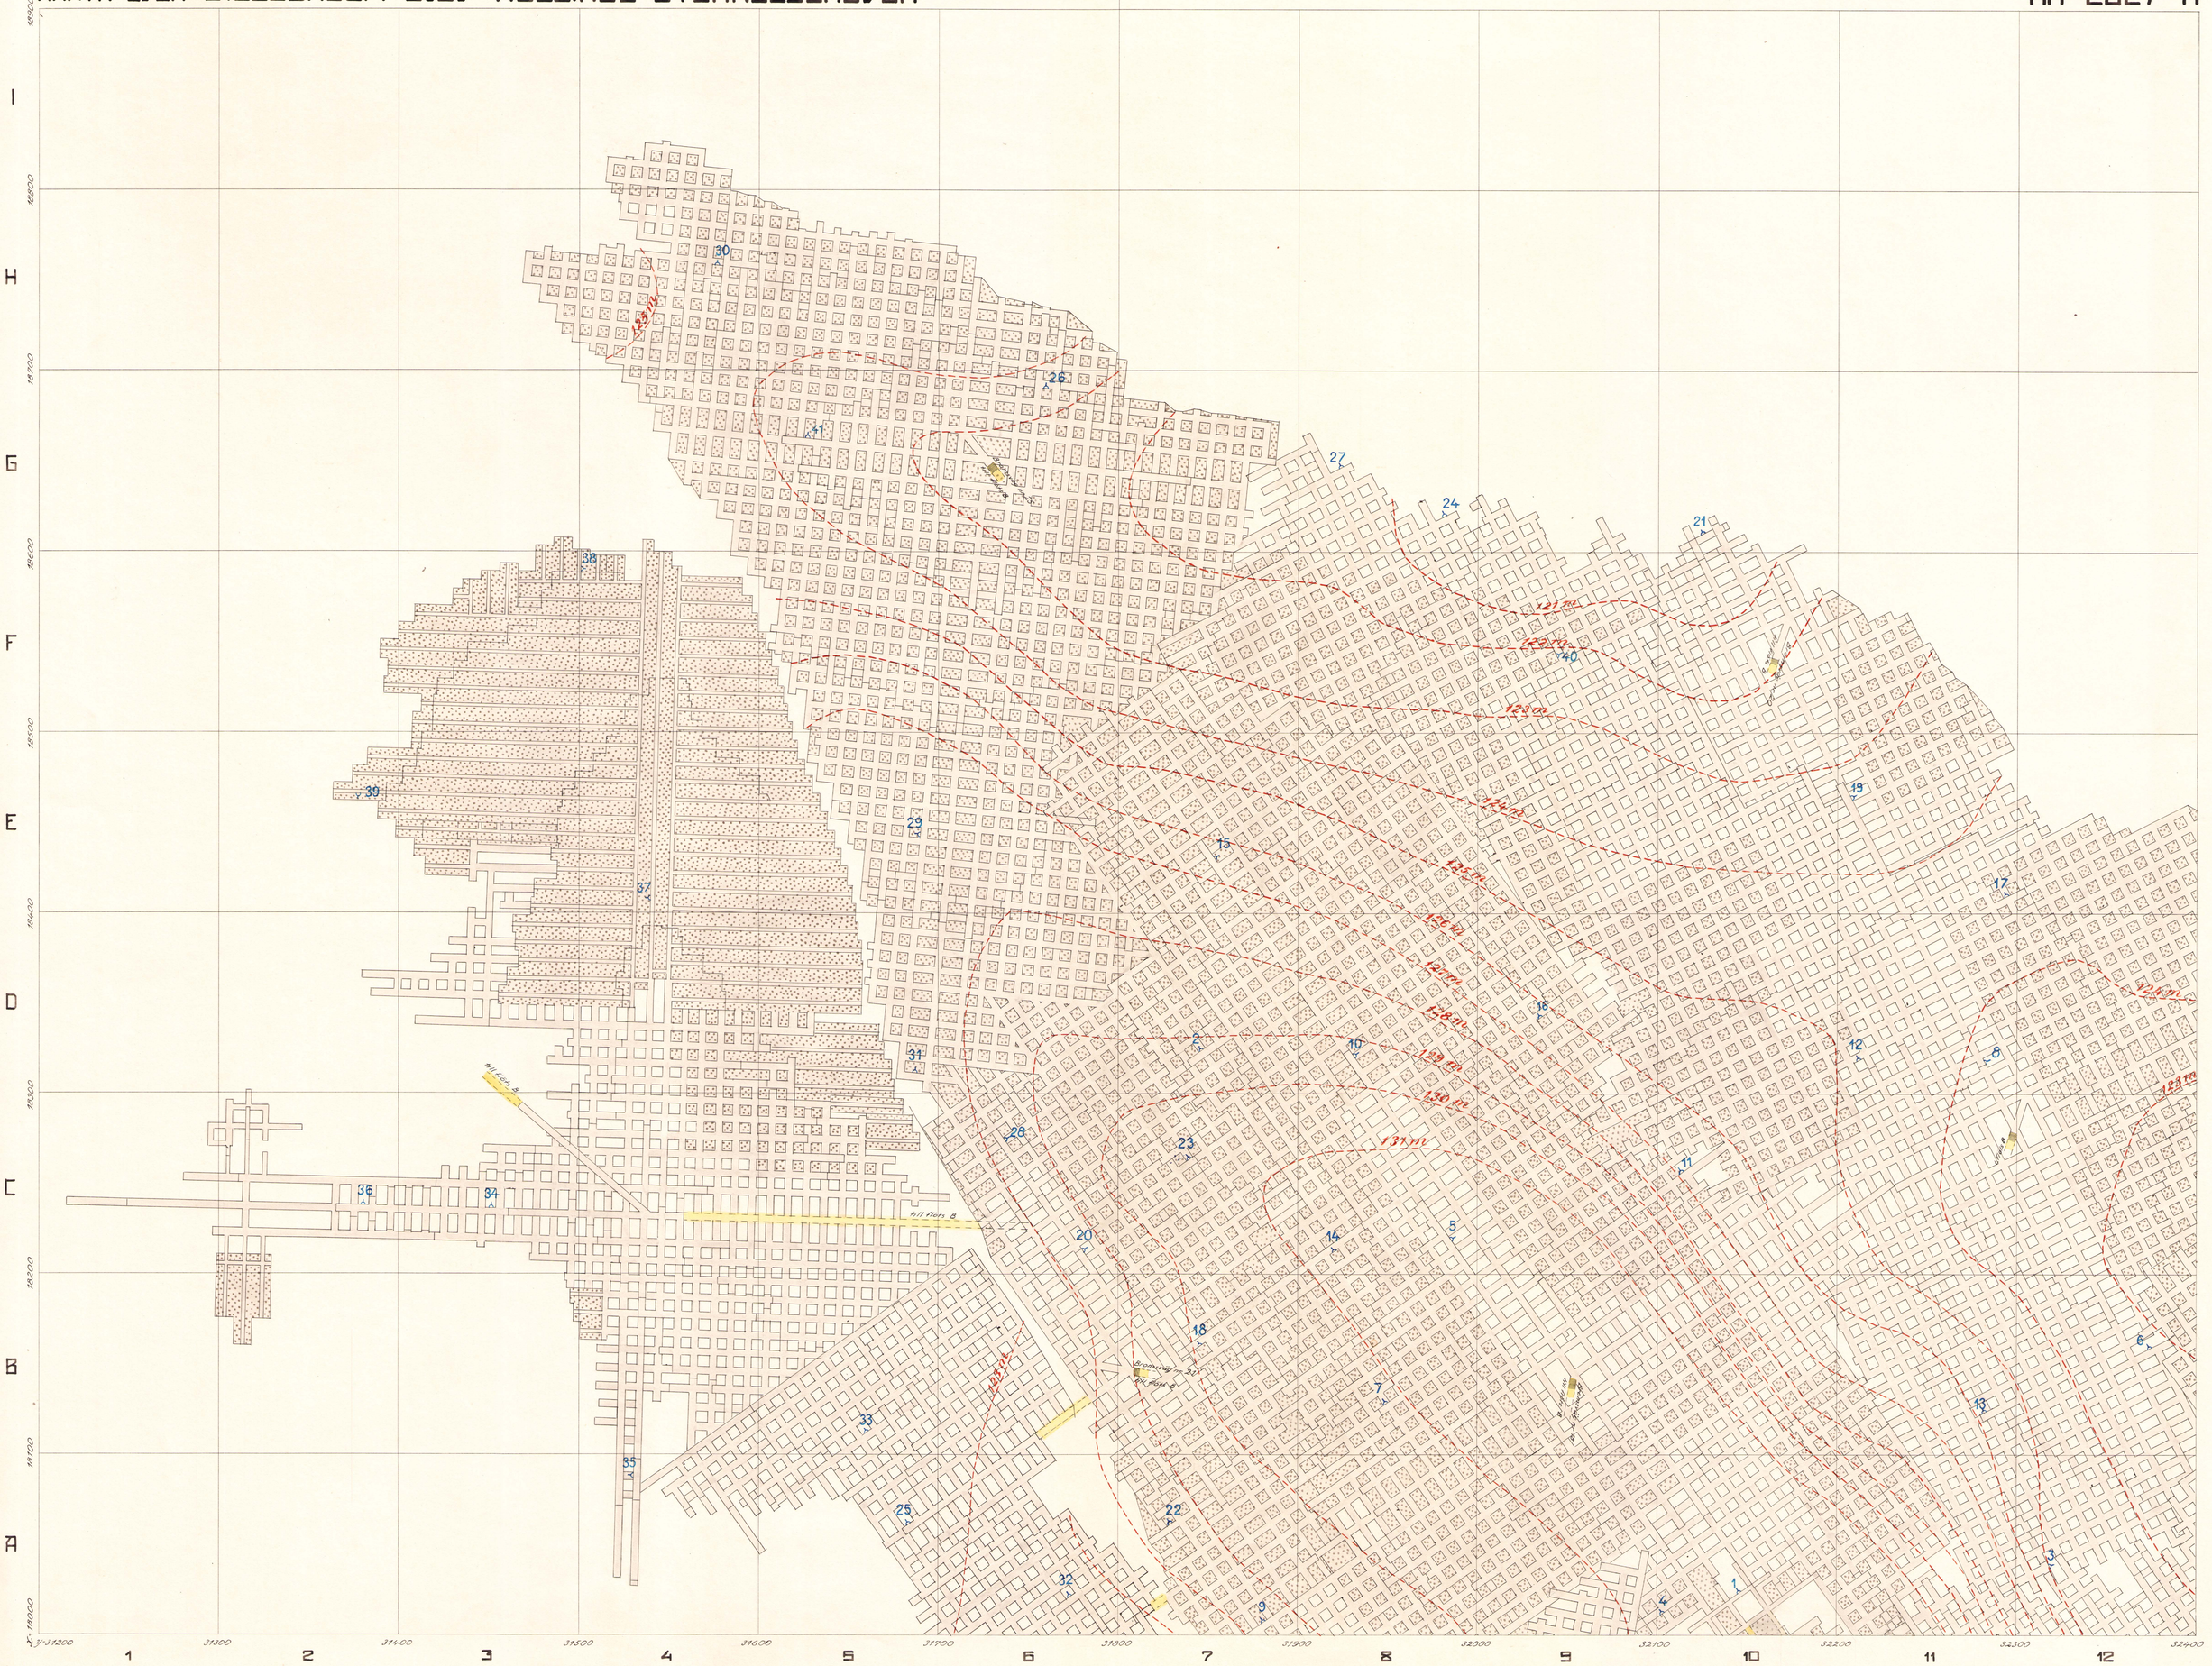

NR 2027 A

FLÖTSPROFILER

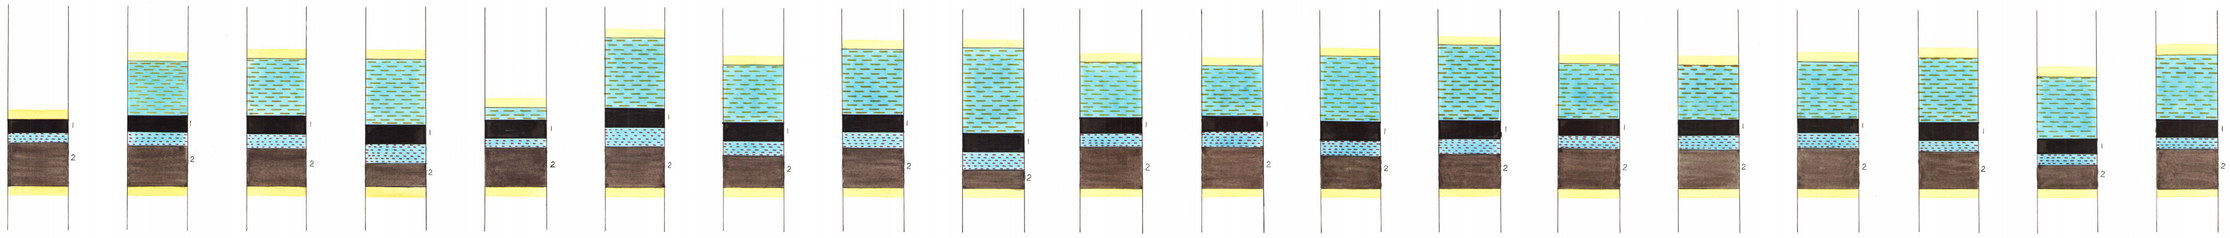

1	2	3	4	5	6	7	8	9	10	11	12	13	14	15	16	17	18	19
A10	D7	A12	A10	C8	B6	B8	D8	A7	D8	C10	D12	B11	C8	E7	D9	E11	B7	E11

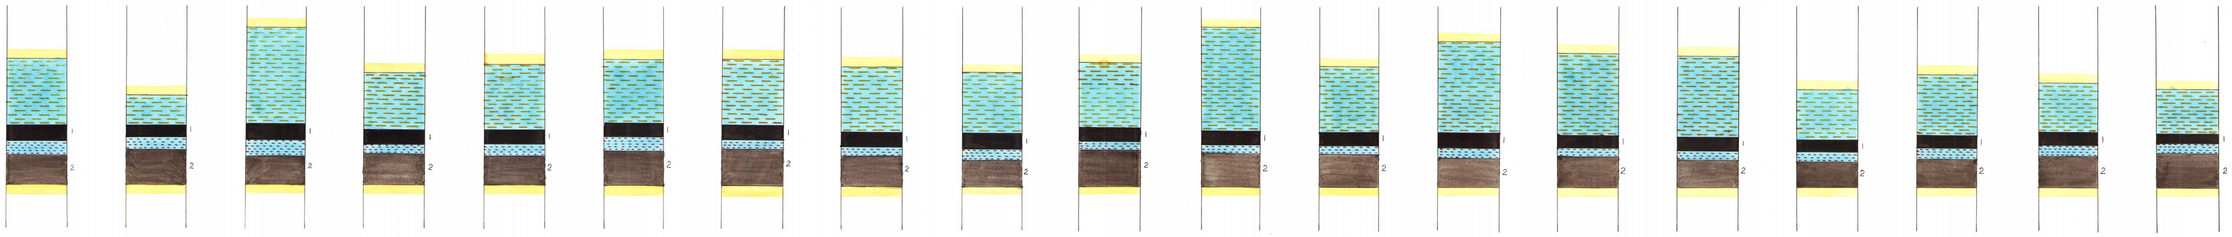

20	21	22	23	24	25	26	27	28	29	30	31	32	33	34	35	36	37	38
C6	G10	A7	C7	G8	A5	G6	G8	C6	E5	H4	D5	A6	B5	C3	A4	C2	E4	F4

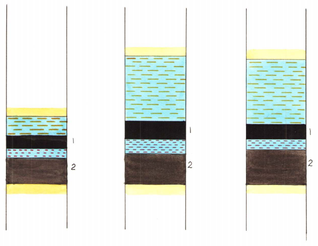

39	40	41
E2	F9	G5

HÖJDSKALA 1:30

817

KARTA ÖVER BILLESHOLM-BJUV-HYLLINGE STENKOLSGRUVOR

NR 2027 B

Till Bjuv N.
Till Bjuv N.
Till Bjuv N.

817

KARTA ÖVER BILLESHOLM-BJUV-HYLLINGE STENKOLSGRUVOR

NR 2027 B

FLÖTSPROFILER

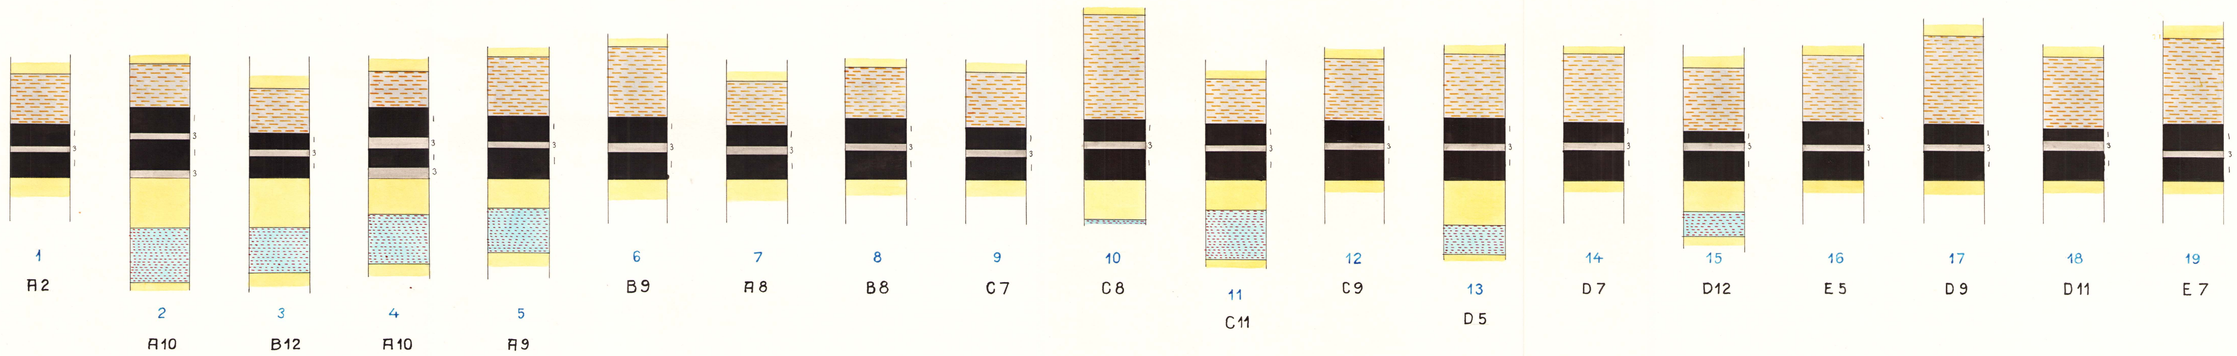

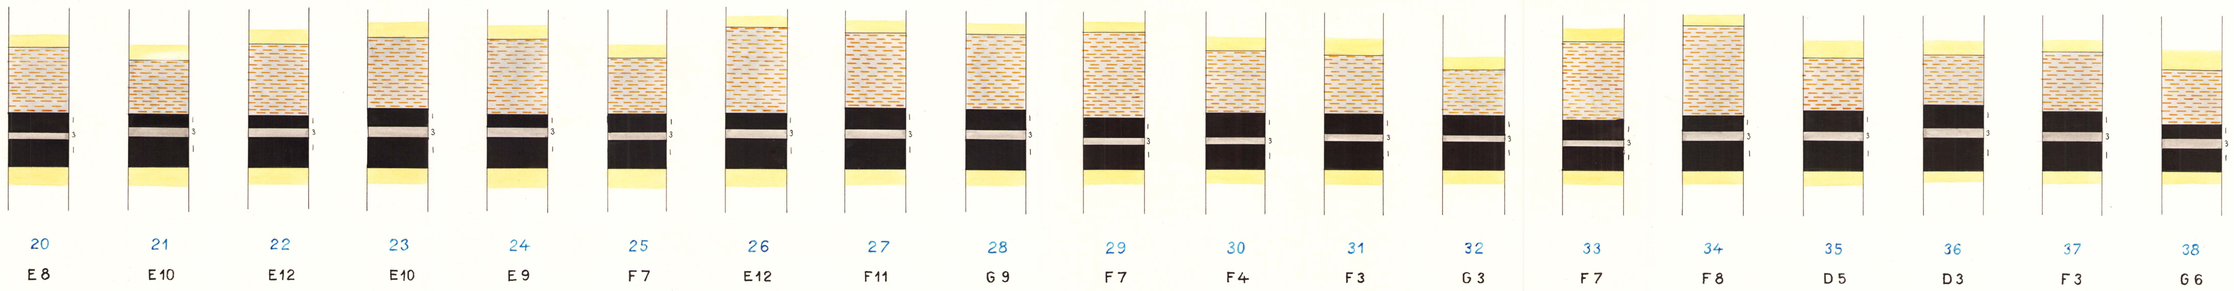

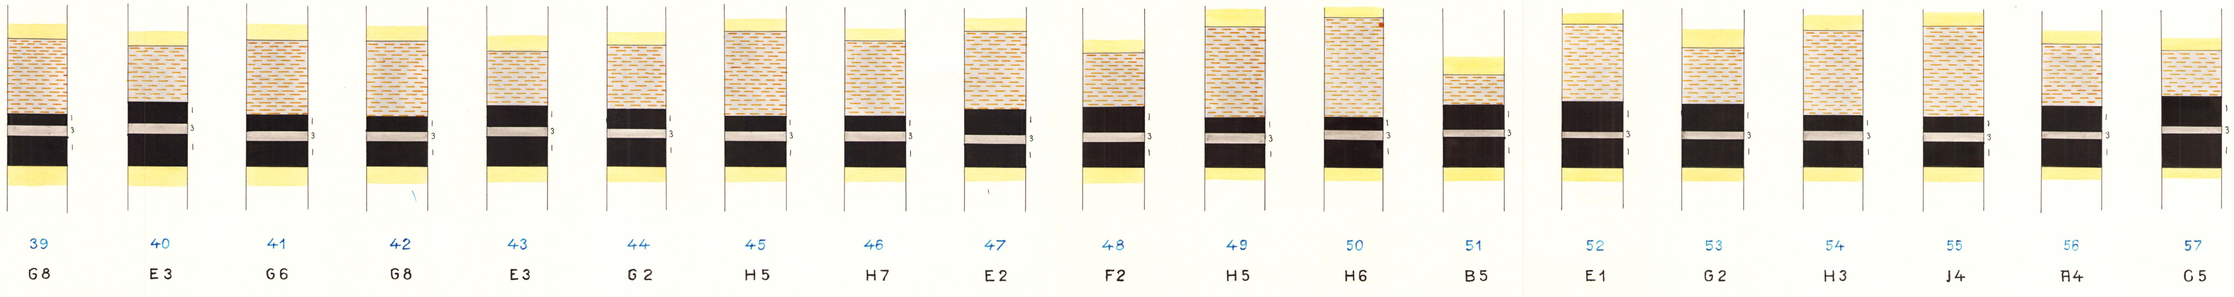

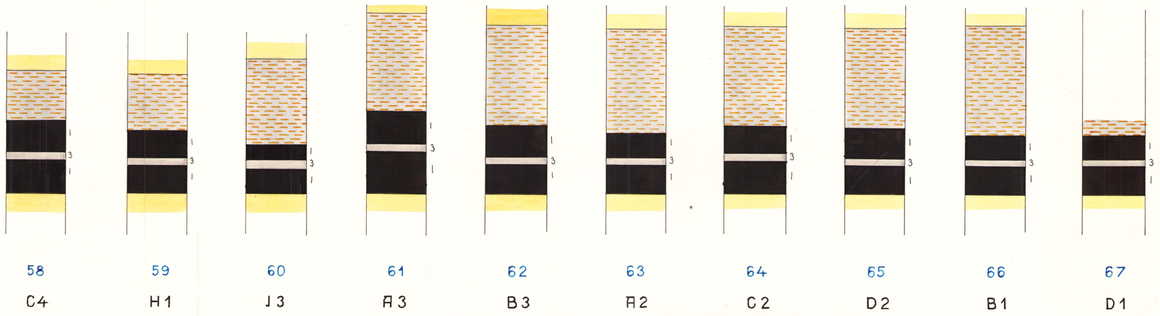

NR 2027 B

HÖJDSKALA 1:30

817

KARTA ÖVER BILLESHOLM-BJUV-HYLLINGE STENKOLSGRUVOR

NR 2028 A

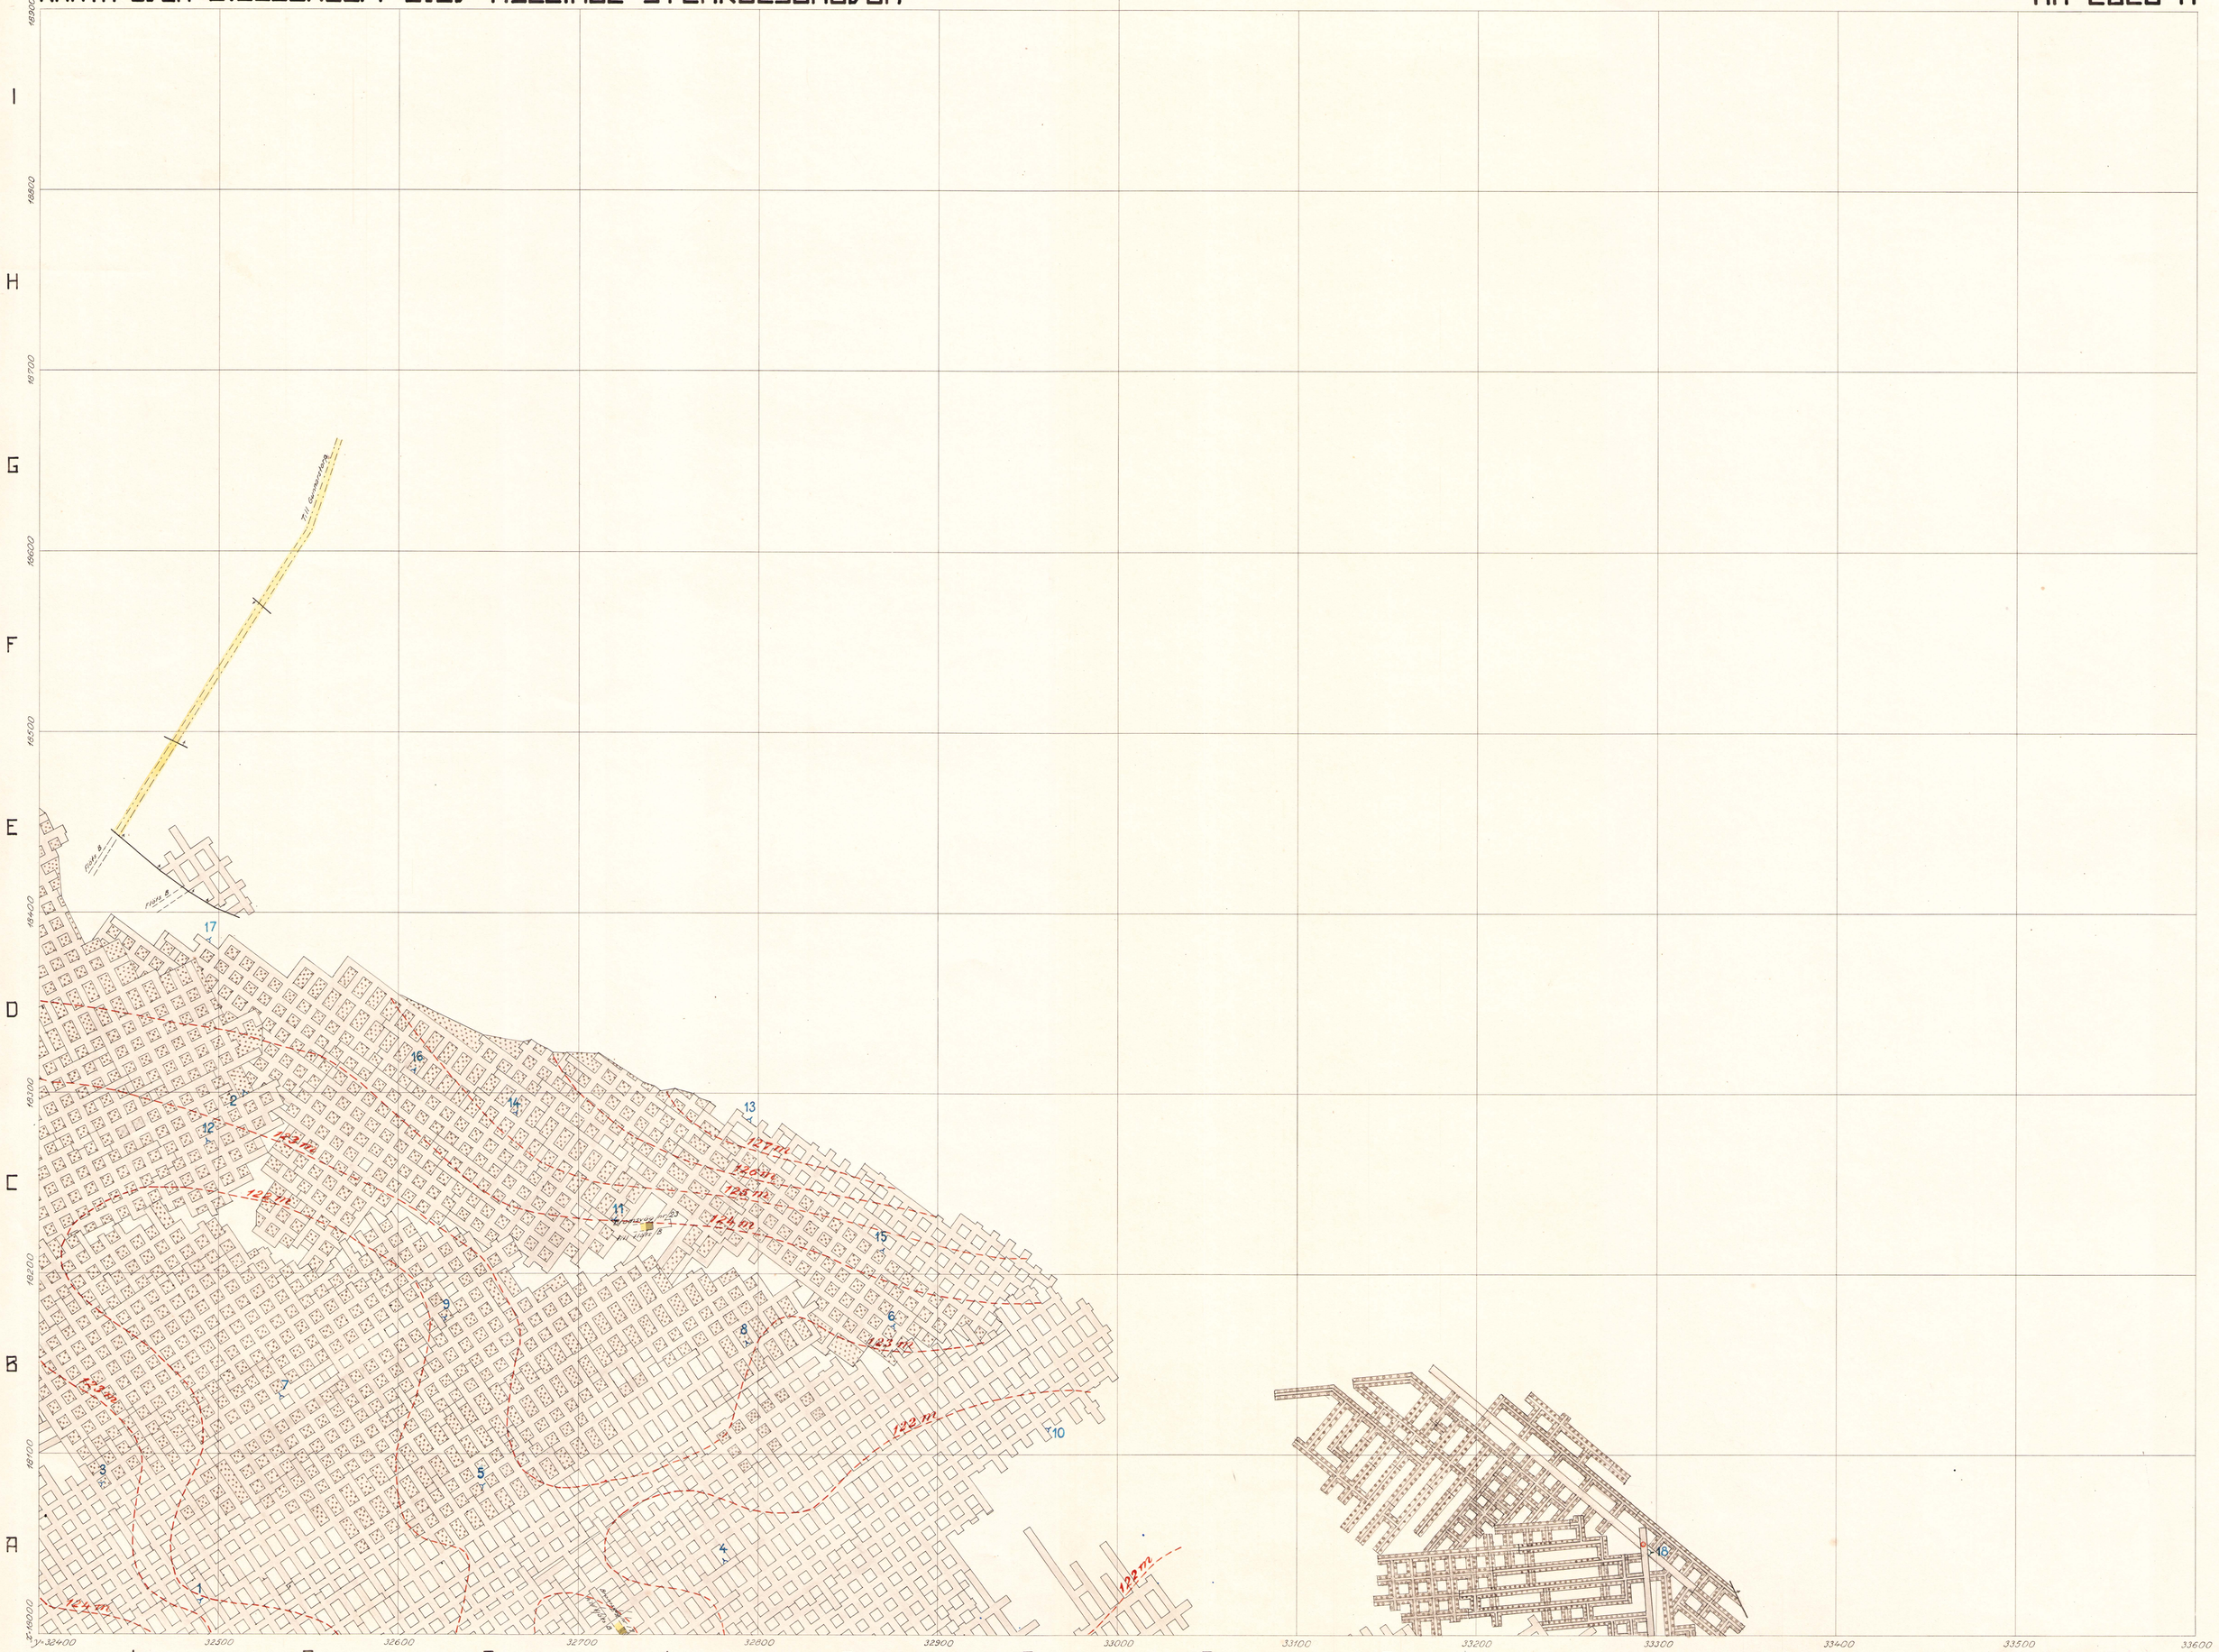

NR 2028 A

SKALA 1:1500

817

KARTA ÖVER BILLESHOLM-BJUV-HYLLINGE STENKOLSGRUVOR

NR 2028 A

FLÖTSPROFILER

NR 2028 A

HÖJDSKALA 1:30

1817

KARTA ÖVER BILLESHOLM-BJUV-HYLLINGE STENKOLSGRUVOR

NR 2028 B

I
H
G
F
E
D
C
B
A

18900
18800
18700
18600
18500
18400
18300
18200
18100
18000

32400 32500 32600 32700 32800 32900 33000 33100 33200 33300 33400 33500 33600

1 2 3 4 5 6 7 8 9 10 11 12

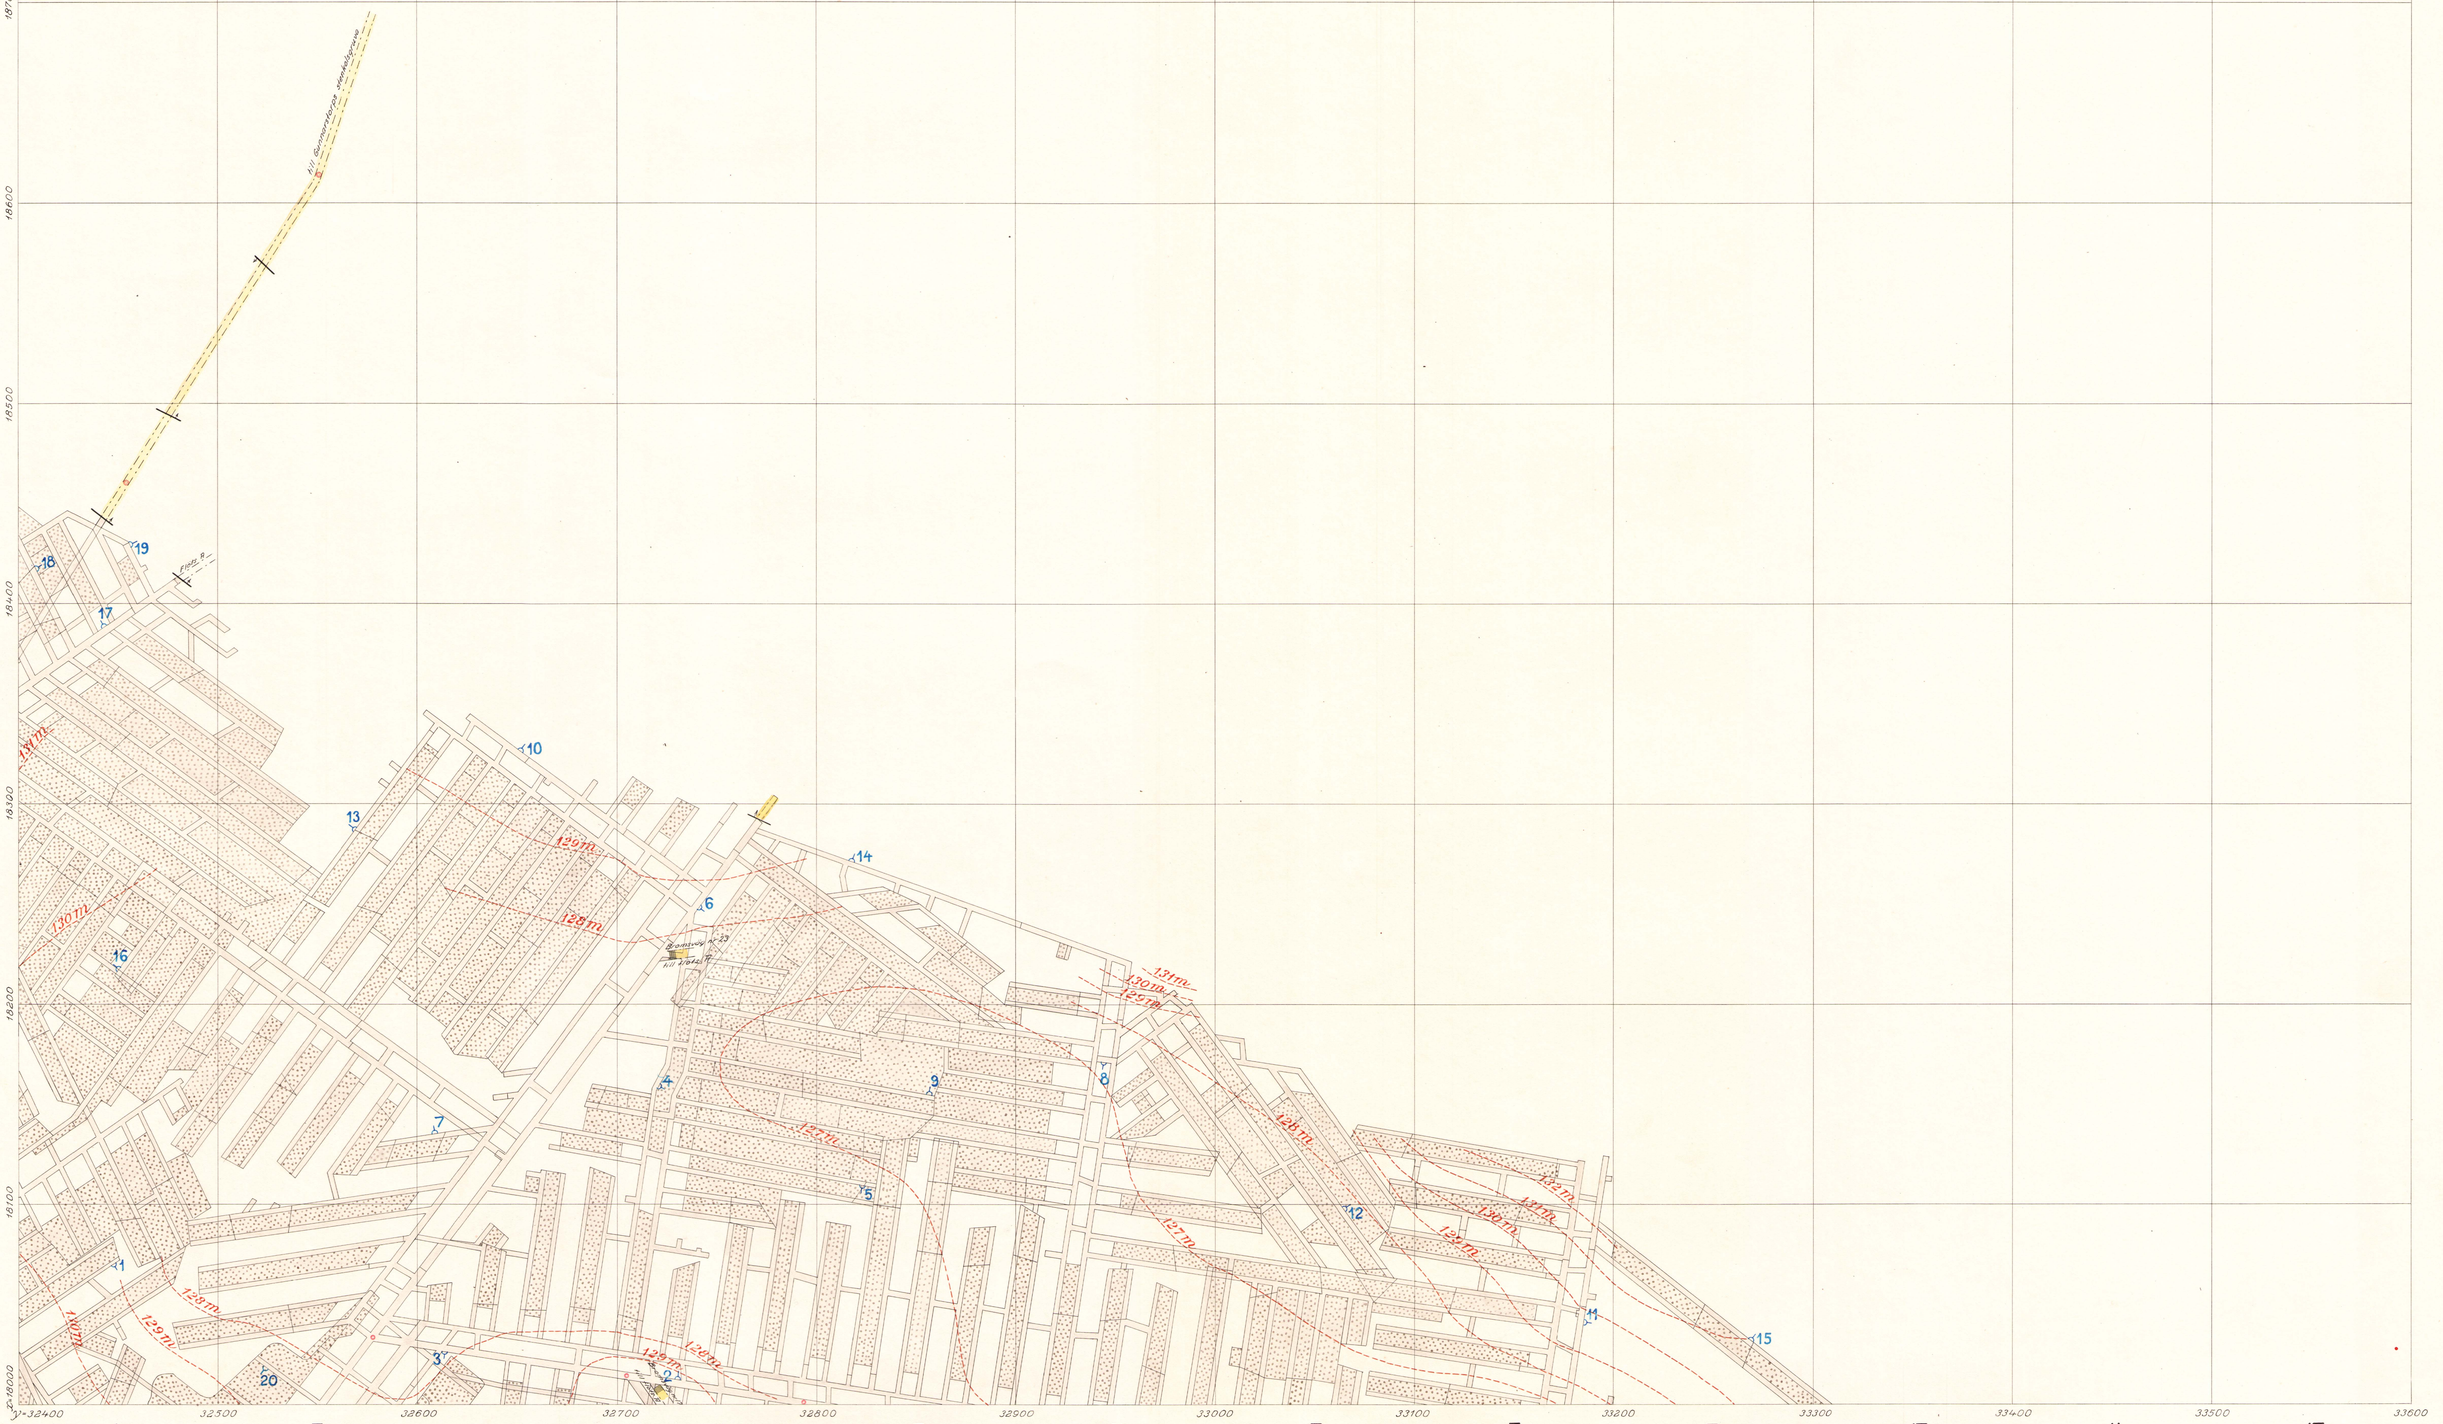

NR 2028 B

SKALA 1:1500

1817

KARTA ÖVER BILLESHOLM-BJUV-HYLLINGE STENKOLSGRUVOR

NR 2028 B

FLÖTSPROFILER

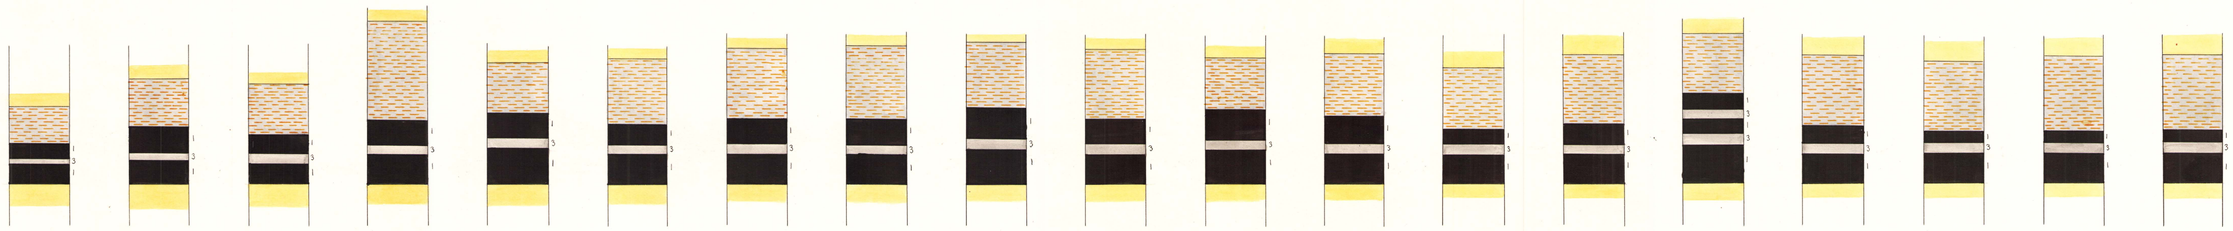

1 A1 | 2 A4 | 3 A3 | 4 B4 | 5 B5 | 6 C4 | 7 B3 | 8 B6 | 9 B5 | 10 D3 | 11 A8 | 12 A7 | 13 C2 | 14 C5 | 15 A9 | 16 C1 | 17 D1 | 18 E1 | 19 E1

20 A2

NR 2028 B

HÖJDSKALA 1:30

2029

Vrams Gunnarstorp
2:8

Norra Vram
36:1

NORRA VRAMS VRAMSTORPS MONC (15) MONC (30) 36:76

Vegeå

Bh 42
7538
Bh 36
Bh 37
Bh 958
Bh 1063
Bh 39
Bh 1050
Bh 1066
Bh 1049
Bh 1048
7563
Mgr
7539
7556
Bh 827
Bh 959
Bh 1068
Bh 991
Bh 8
Bh 32
Bh 1047
Bh 1046
Bh 960
Bh 1071
Bh 830
Bh 1036
7562
Bh 1070
Bh 831
Bh 1039
Bh 1037
Bh 1044
Bh 1045
Mgr
7564
Bh 1038
Bh 1040
Bh 829
Bh 721
Bh 1073
Bh 1041
Bh 859
Bh 1072
Bh 856
7557
Bh 863
7558
Bh 1042
7559
Bh 858
Bh 864
Bh 1043
Bh 857
Bh 862
Bh 1077
Bh 17
Bh 860
1013
Bh 861
Bh 865
Bh 1140
Bh 718
Bh 1141
7543
Bh 16
Bh 1142
Bh 1143
Bh 1139
7570
1014
7545
Bh 1149
Bh 1156
Bh 1161
7546
Bh 1160
Bh 724
Bh 1151
7544
Bh 205
Bh 1150
Bh 1162
Bh 1159
Bh 1169
Bh 1189

y = 33 600 | 33700 | 33800 | 33900 | 34000 | 34100 | 34200 | 34300 | 34400 | 34500 | 34600 | 34700 | 34800
x = 19 000 | 19 100 | 19 200 | 19 300 | 19 400 | 19 500 | 19 600 | 19 700 | 19 800 | 19 900

1 2 3 4 5 6 7 8 9 10 11 12

A B C D E F G H I

2029

SKALA 1:1500

NR 2029 B

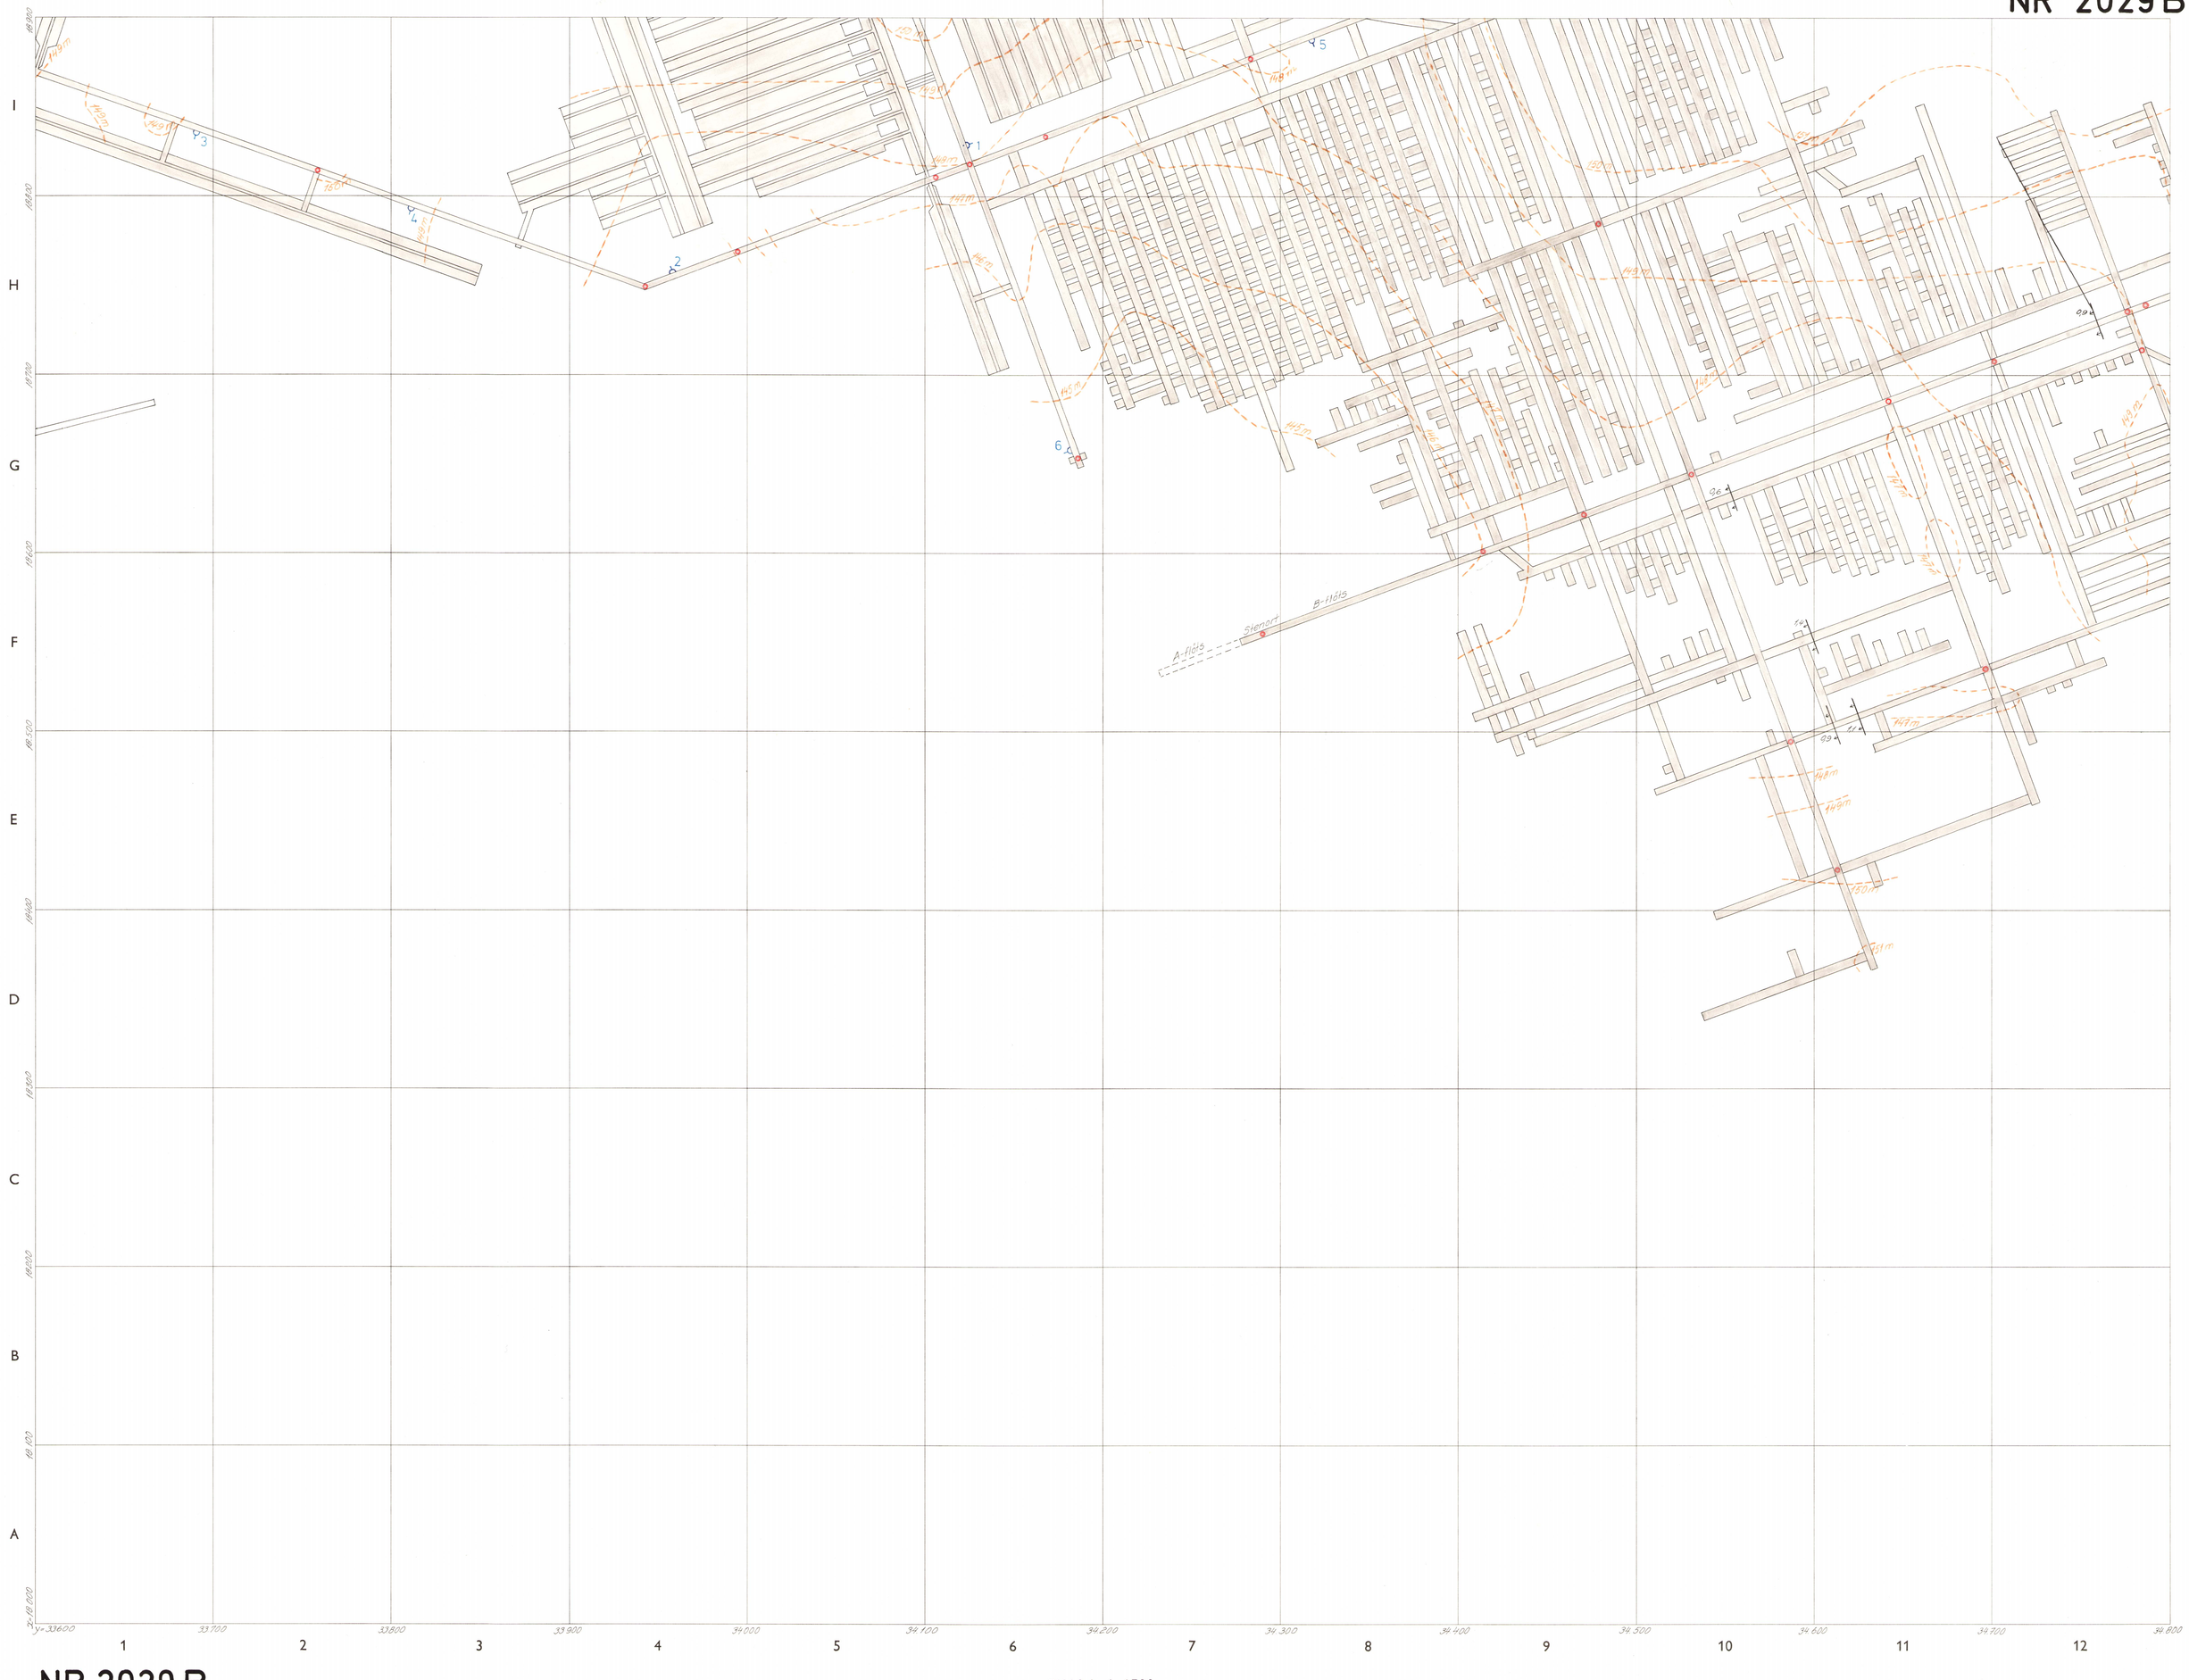

NR 2029 B 9.2.1979

SKALA 1:1500

2030

Bh 1064 · Bh 1103 · Bh 1102 · Bh 1067 · Bh 1101 · Bh 1074 · Bh 1069 · Bh 1080 · L.bh II · Bh 10 · Bh 1075 · Bh 1079 · Bh 1076 · Bh 1078 · Bh 1264 · Bh 1263 · Bh 1447 · Bh 1268 · Bh 1264 · Bh 423 · Bh 1195 · Bh 1196 · Bh 1197 · Bh 1194 · Bh 1193 · Bh 1192 · Bh 1190 · Bh 1251 · Bh 1250 · Bh 1248 · Bh 1208 · Bh 1306 · Bh 1496 samf. · Bh 1495 · Bh 1305 · Bh 1492 · Bh 1493 · Bh 1494 · Bh 1271 · Bh 1270 · Bh 1273 · Bh 1266 · Bh 1265 · Bh 1261 · Bh 1262 · Bh 1446 · Bh 1489 · Bh 1260 · Bh 1198 · Bh 1199 · Bh 1205 · Bh 1206 · Bh Heedbrt vatten bh

7568 · 7603 · 7581 · 7582 · 7580 · 7588 · 7600 · 7579 · 7578 · 7576 · 7575 · 7569 · 7585 · Prov bh · R. sch

36:1 · 36:82 · 36:76 · 36:85 · 32:2 · 32:1 · 33:1 · 33:4 · 32:3

Vrams Gunnarstorp 2:1

Norra Vram

NORRA VRAMS KONG. (16)
VRAMSTORPS KONG. (30)

Mgr. · Mgr. · Mgr. · Mgr. · samf.

62 · 61 · 67

y: 34 800 · 34 900 · 35 000 · 35 100 · 35 200 · 35 300 · 35 400 · 35 500 · 35 600 · 35 700 · 35 800 · 35 900 · 36 000

x: 18 000 · 18 100 · 18 200 · 18 300 · 18 400 · 18 500 · 18 600 · 18 700 · 18 800 · 18 900

A · B · C · D · E · F · G · H · I

1 · 2 · 3 · 4 · 5 · 6 · 7 · 8 · 9 · 10 · 11 · 12

2030

SKALA 1:1500

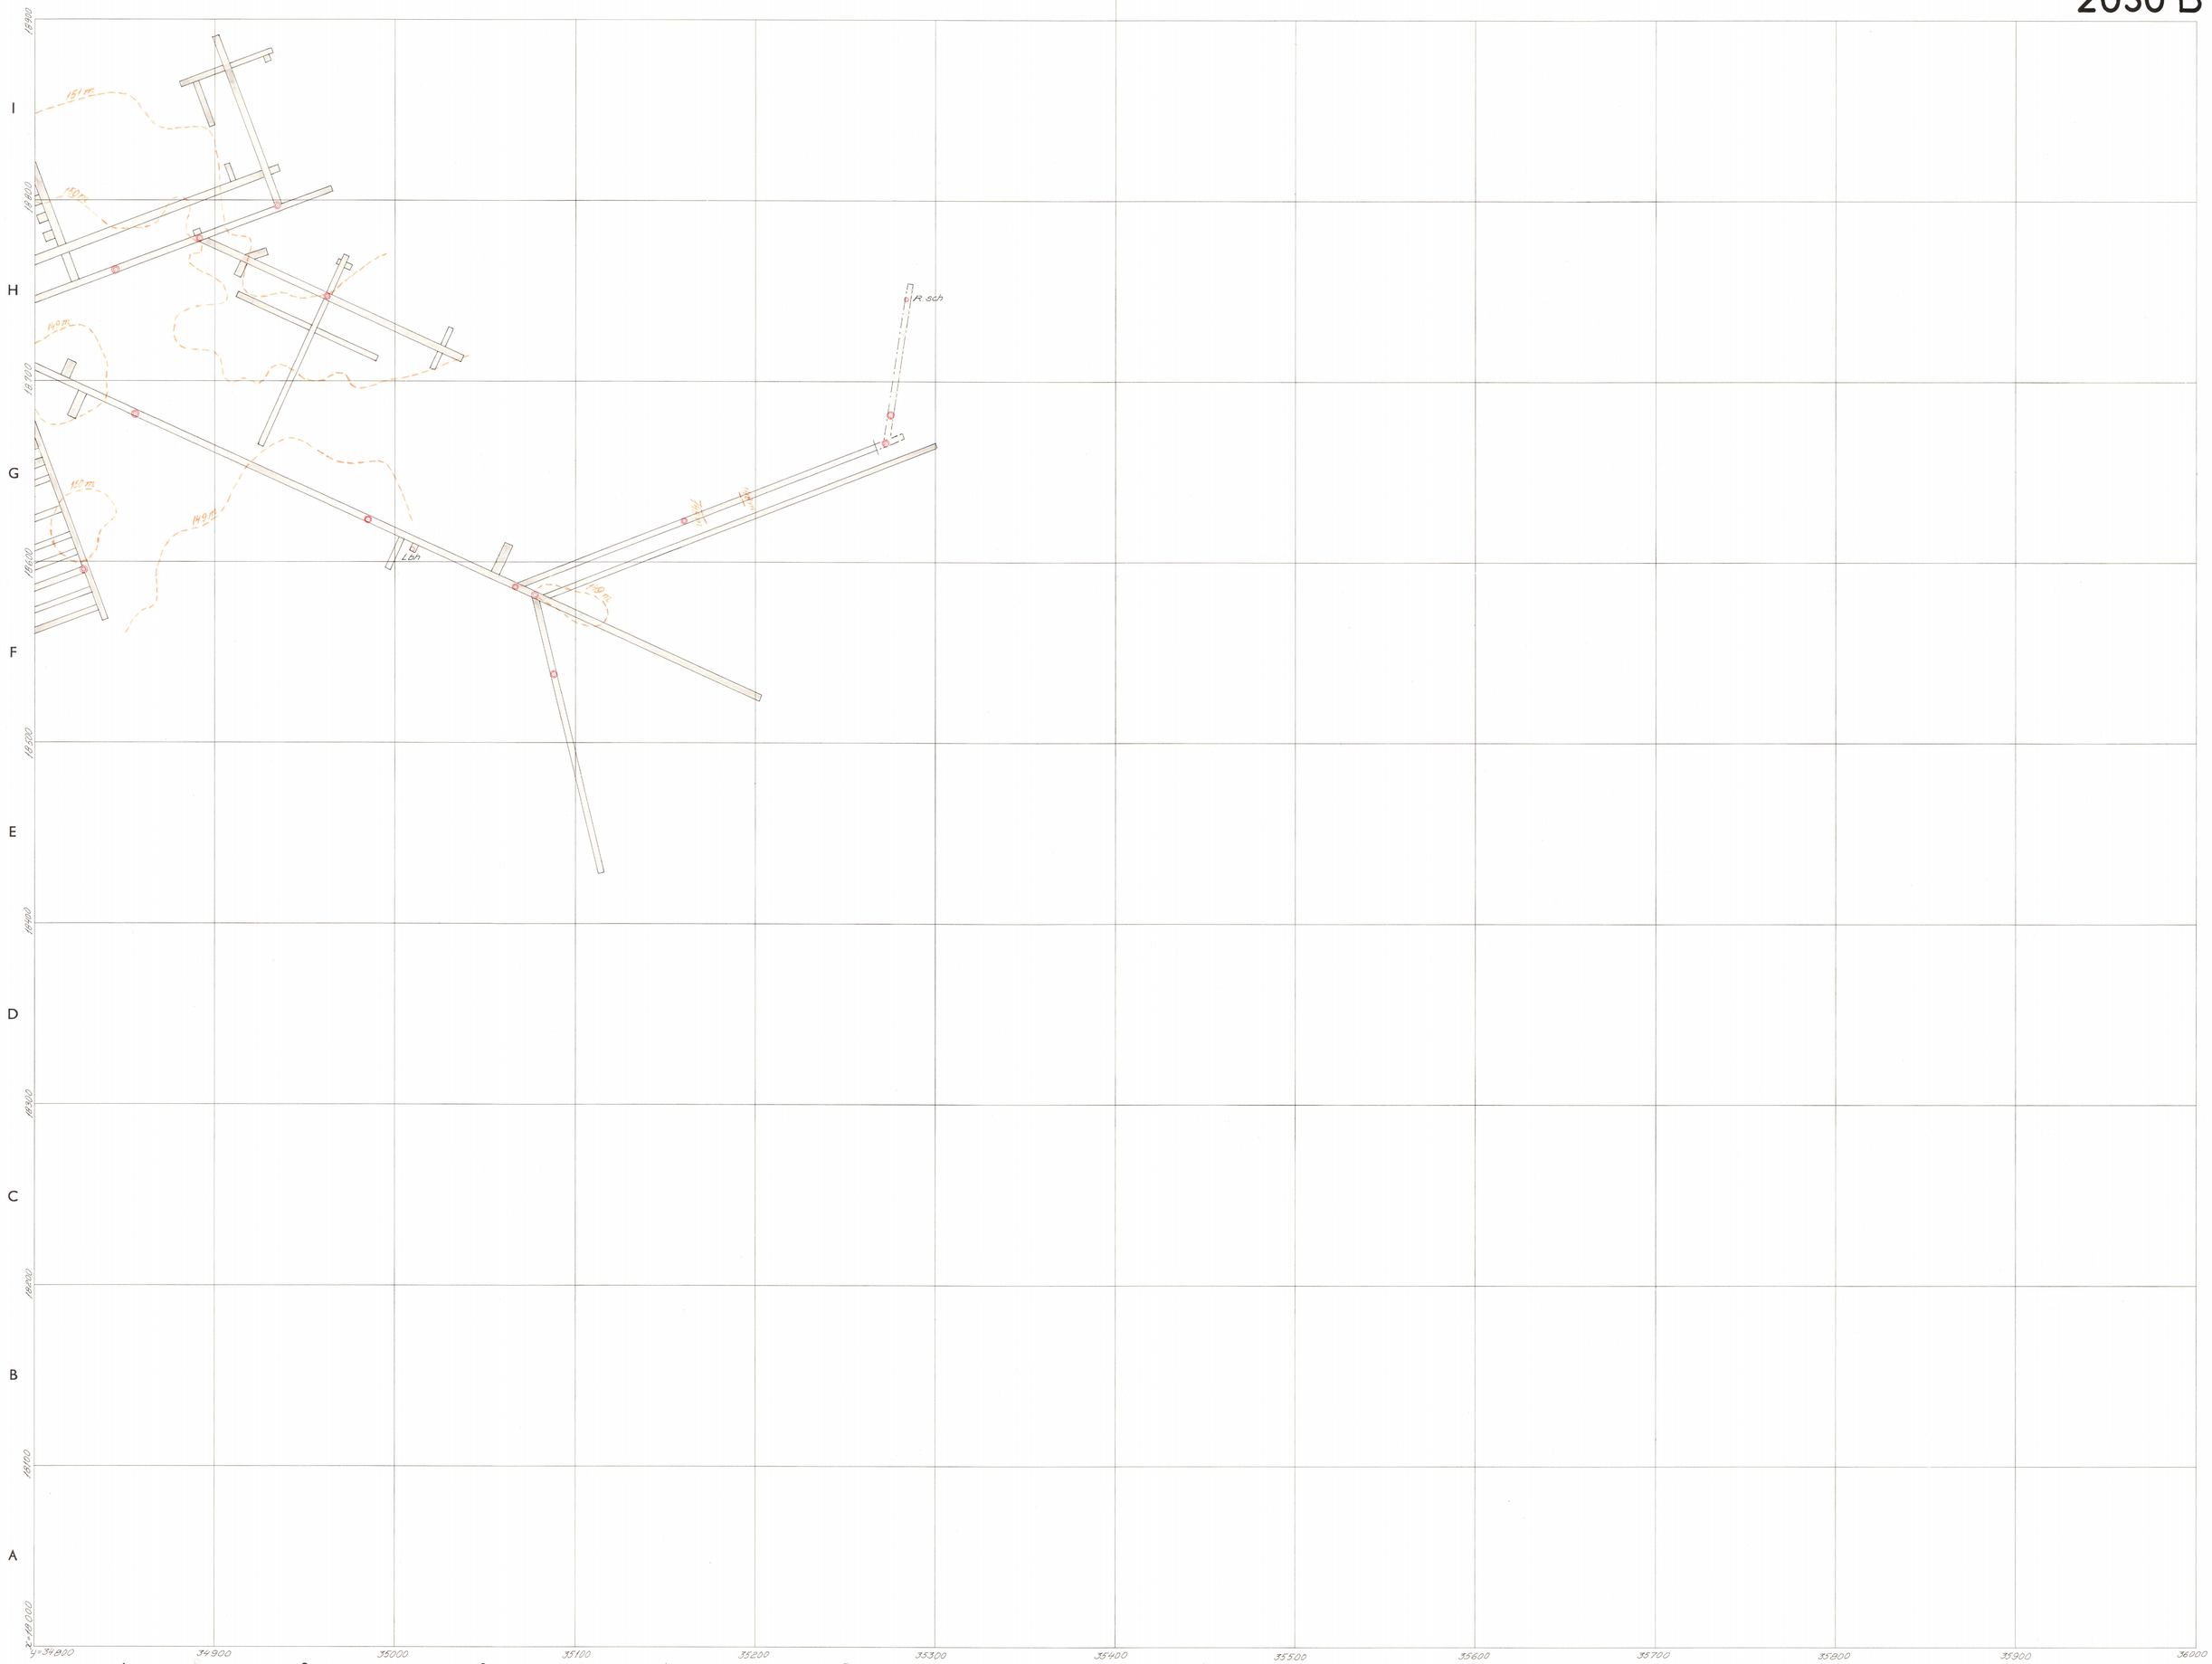

2030 B

9.2.1979

SKALA 1:1500