

Karta

över

Haberga Stenkolsgruvor
Haberga skola
i

Ekeby socken och Malmöhus län


upprättad på grund av befintliga skisser och egna mätningar avslutade den 24/3 1946

av

Hultberg

Leg. gruvmätare

Skala 1:1500

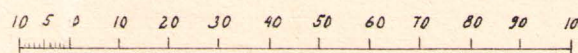

Kardan kompletterad.

för tiden 19²⁴/₃ 46 tom 19³/₄ 47 av Lenn Hultberg och inlagd på detta exemplar den 19⁸/₁₁ 47. C. Schandegren Dnr K 27

Beteckningar:

TTTTTTTTTTTT

Koncessionsgräns



Dike



Hus




Ficka



Varp



Större väg

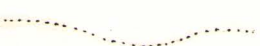

Gångstig



Högspänd Kraftledning




Schakt, öppet



Schakt ifyllt



Avvägd punkt

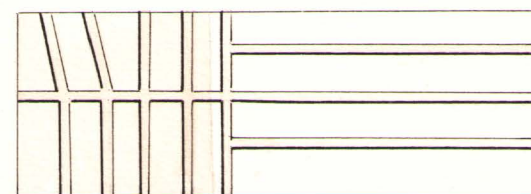

Utbrutet område,
arbetsrum o. utfraktsvägar

BESKRIVNING

till

Karta över Haberga Stenkolsgruvor, avdelning Haberga Skola, å hemmansdelen Haberga 3¹² i Ekeby socken av Malmöhus län.

Kartan omfattar A.B. Cinderfabrikens i Hålsingborg koncession och/ av den *delar* ? norr om Haberga skola öster om landsvägen mellan Billesholm - Kägeröd.

Fyndigheten ligger inom det område av Skånes stenkolsförande formation, som benämnes Höganäs-Billesholms området.

Kolet, som endast har ett bränslevärde av något över 4000 v.e. förekommer som ett horisontalt eller i bland som ett svagt lutande skickat av en mäktighet, som varierar från några centimeter upp till 6 a 7 dm. Kol-skicket över- och underlagras av lerskiffrar och leror, vilka sistnämnda endast undantagsvis äro av sådan beskaffenhet att de tillgodogöras som rå-material för tillverkningen av eldfast gods. Mellan jordtäcket och lerskiffern uppträder ofta sandsten. Avståndet mellan markytan och kolflötsen är ringa, vanligen endast 7 a 8 meter.


Gruvdriften har här pågott endast ett par år och har möjliggjorts genom det konjunkturläge som uppstått under sista världskriget och som delvis ännu består.

Den brytningsmetod, som kommit till användning, är samma som tillämpas i närliggande äldre gruvfält, Skrämsberga och Billesholm.

Det brutna kolet transporteras pr lastbil till Hålsingborg.

Stockholm den 30/12 1946

Stenlund
Leg. Gruvmätare

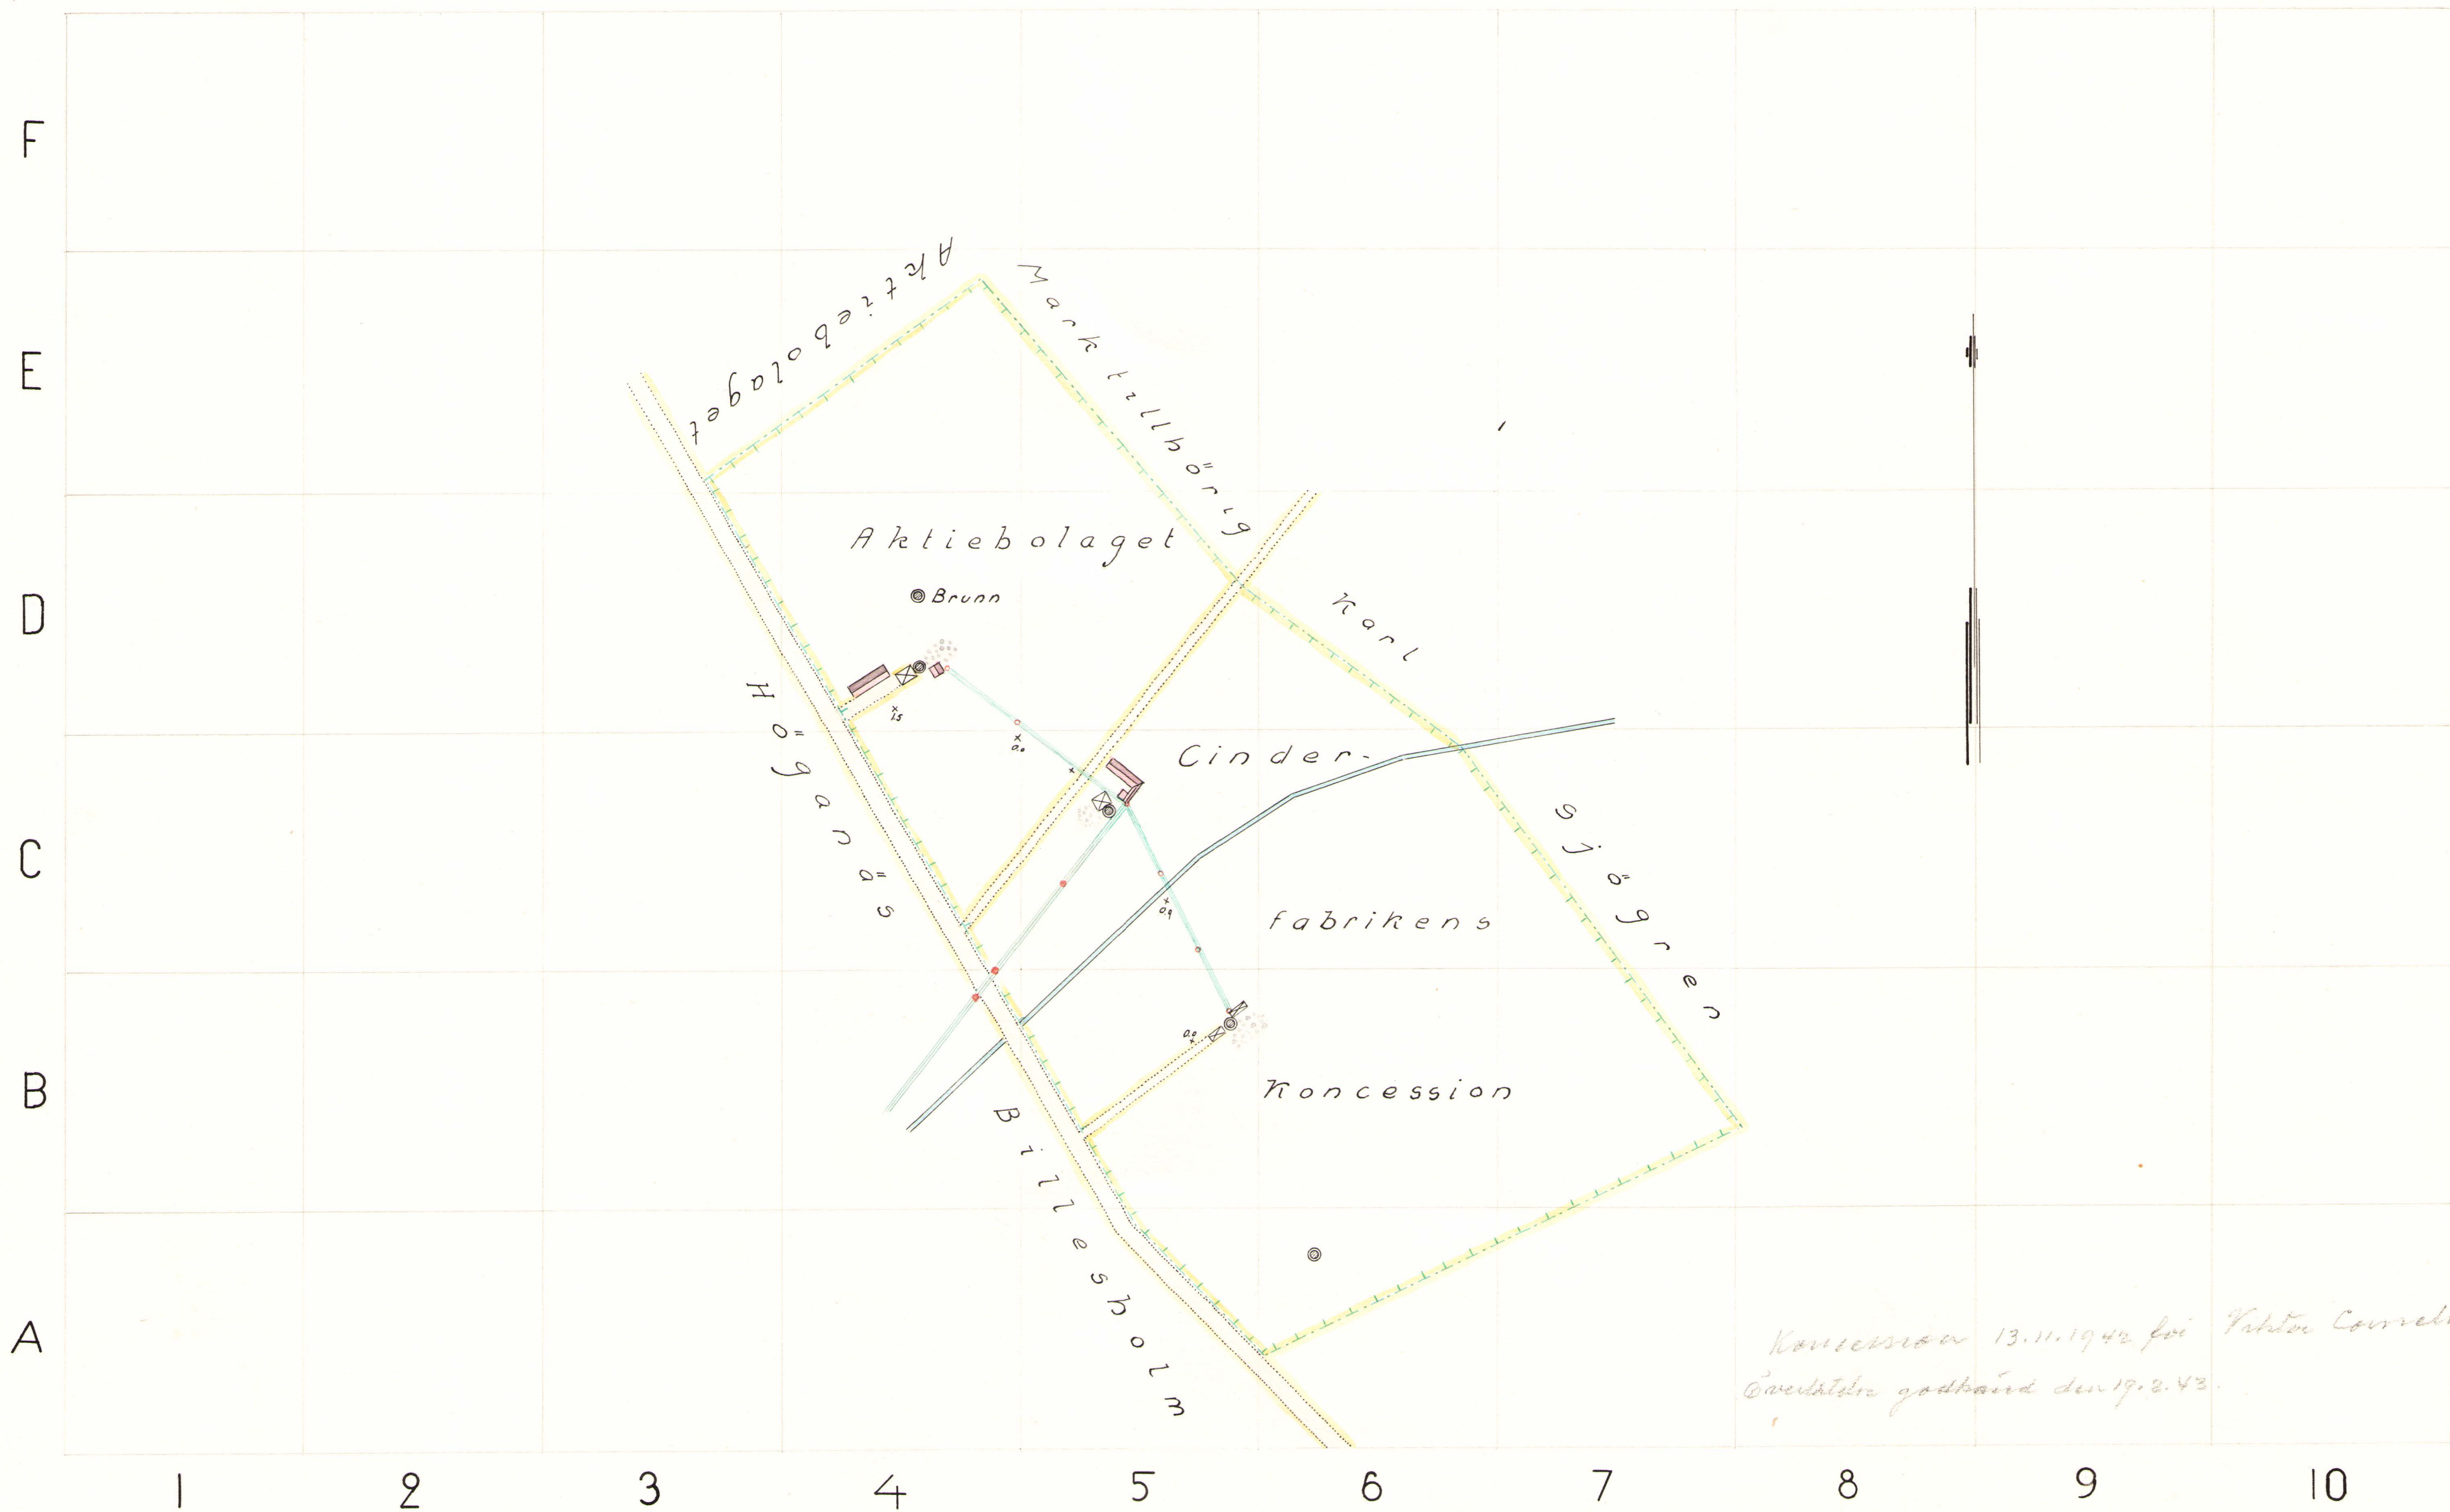

Koncession 13.11.1942 för Fabrik Concession Nilsen
 Överlåtelse godkänd den 17.2.43.

1/1500

