

Karta

över

DANHULTS DAGBROTT

inom

Väsby socken, Höganäs kommun,
Malmöhus län.

Kartan upprättad under 1989 efter
mätningar avslutade september 1976.




Viivi Andersson
Karttekniker



Heino Paim
Beh.gruvmätare

Skala 1:500

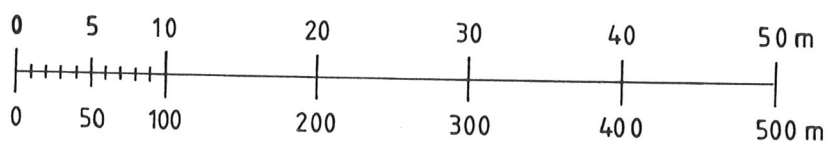


Skala 1:5000

Beskrivning till karta över

DANHULTS DAGBROTT

belägen ca 5 km sydost om Höganäs stad,
inom fastigheten Södra Danhult 3:25.

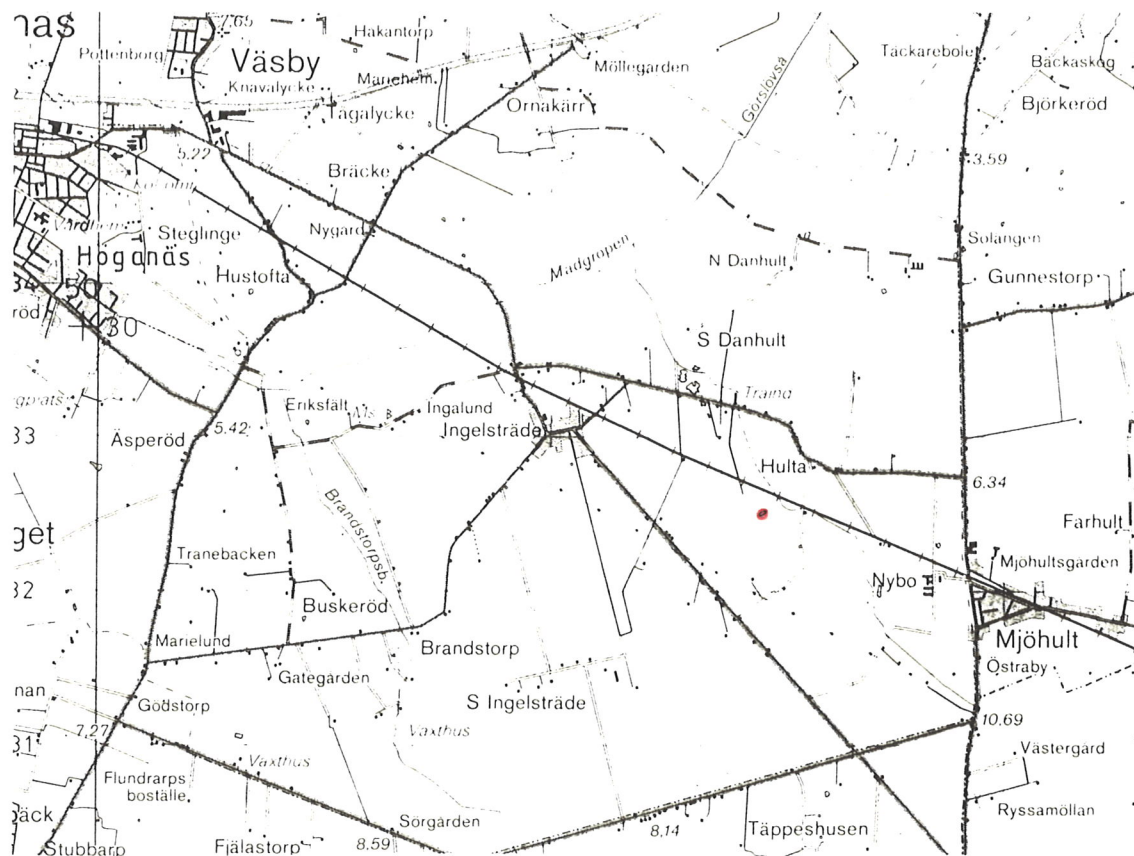

Kartan utgöres av 13 st blad:

Titelblad

4 st beskrivningsblad

1 st översiktsblad

1 st beteckningsblad

1 st topografiskt dagblad

1 st vertikalblad

4 st borrhålsblad

År 1975 öppnades Danhults dagbrott av Höganäs AB på anvisad mark inom Höganäs privilegieområde nr 2.

Man bröt en klinkrande lera, geologiskt benämnd gruvlagren i yngre trias (rät), för tillverkning av klinkerplattor vid Höganäs AB:s fabriker i Skromberga. Brytningen pågick åren 1975 - 1976 och man hade då brutit 7.339 ton.

Efter att ha fått problem i produktionen, leran visade sig nämligen vara tixotrop, beslöt man sig för att slopa användningen av denna lera.

Dagbrottet återställdes 1984. Avbaningsmassorna återfördes i brottet och kanterna släntades så att man fick en bevattningsdamm enligt markägarens önskemål.

Återställningen besiktigad och godkänd av länsstyrelsen den 31 januari 1985.

UTDRAG

ur Industridepartementets beslut 1977-01-20, 627/76
angående ändrad omfattning på tidigare tillerkända
gruvrättigheter.

Beskrivningen av områdenas gränser utgår från Ekonomisk karta över Sverige i skala 1:10 000 med koordinatlinjer i rikets nät system 2,5 gon W. Det eller de kartblad i detta kartverk som ett område återfinns inom, anges med kartbladsbeteckning inom parentes efter områdets avgränsning. Samtliga kartblad har tryckår 1971.

Höganäs privilegieområde nr 2 Areal 26,7 ha

Områdets nordligaste hörn är beläget på en punkt i gränsen mellan Södra Danhult 5:6 (södra delen av II) och 5:5, 40 m söder om järnvägens mitt, med koordinaterna $x = 6232,785$ och $y = 1304,012$. Från denna punkt går områdets gräns ca 570 m åt sydost, på ett avstånd av 40 m från järnvägens mitt, genom Södra Danhult 5:5, 3:35 och 3:25 till gränsen mot Hulta 1:7 A. Därefter går den söderut i rak linje ca 225 m till en punkt i norra spetsen av västra delen av Södra Danhult 3:8. Därifrån följer områdets gräns den västra gränsen av Södra Danhult 3:8 till sydvästra hörnet av 3:8. Från denna punkt följer den gränsen västerut mellan Hulta 1:14 och Södra Danhult 3:25 mellan Hulta 1:14 och Södra Danhult 3:30, mellan Hulta 1:14 och Södra Danhult 5:10, mellan Hulta 1:6 och Södra Danhult 3:30, mellan Södra Danhult 6:1 och Södra Danhult 3:30, mellan Södra Danhult 6:1 och Södra Danhult samfällighet, mellan Södra Danhult 6:1 och Södra Danhult 3:36, mellan Södra Danhult 3:32 och Södra Danhult 3:36 samt mellan Södra Danhult 3:31 och Södra Danhult 3:37 till sydvästra hörnet av Södra Danhult 3:37. Gränsen fortsätter i en rak linje ca 287 m åt nordnordväst till en punkt i förlängningen av gränsen mellan Södra Danhult 3:35 och 3:38 åt väster till gränsen mellan Södra Danhult 5:5 och 5:6. Från denna punkt går områdets gräns åt nordnordost i gränsen mellan Södra Danhult 5:5 och 5:6 till utgångspunkten 40 m söder om järnvägen. (3 C 6a Ingelstråde)

KOORDINATFÖRTECKNING


Origio enligt gruvkartans system är beläget i punkten
 $x = +6.200.000$; $y = -72.000$ meter enligt koordinat-
system 5⁹W.

Polygonpunkt nr	x	y	z
1184	28.599,85	15.933,26	+7,66
1188	28.245,67	16.207,23	+9,34
1189	28.354,00	16.222,82	+7,88
1191	28.231,76	16.025,64	+9,32

Höjdangivelser i rikets system.

Inga koordinater på anvisad mark. (Bergmästarför-
rättning Dnr 413-272 M/1975)

BETECKNINGSBLAD

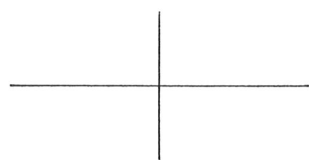

Koordinatlinjer



Polygonpunkt



Borrhål

+ 7,04

Avvägda punkter



Nivåkurvor



Väg

Stabilo 8734



Ägogräns

5:35

Fastighetsbeteckning



Privilegieområde



Anvisad mark


Stabilo 8040



Järnväg




Dagöppning

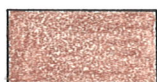


Kvartär

Stabilo 8710

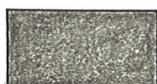


Stenkol

Stabilo 8746

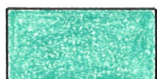


Klinkrande lera

Stabilo 8713

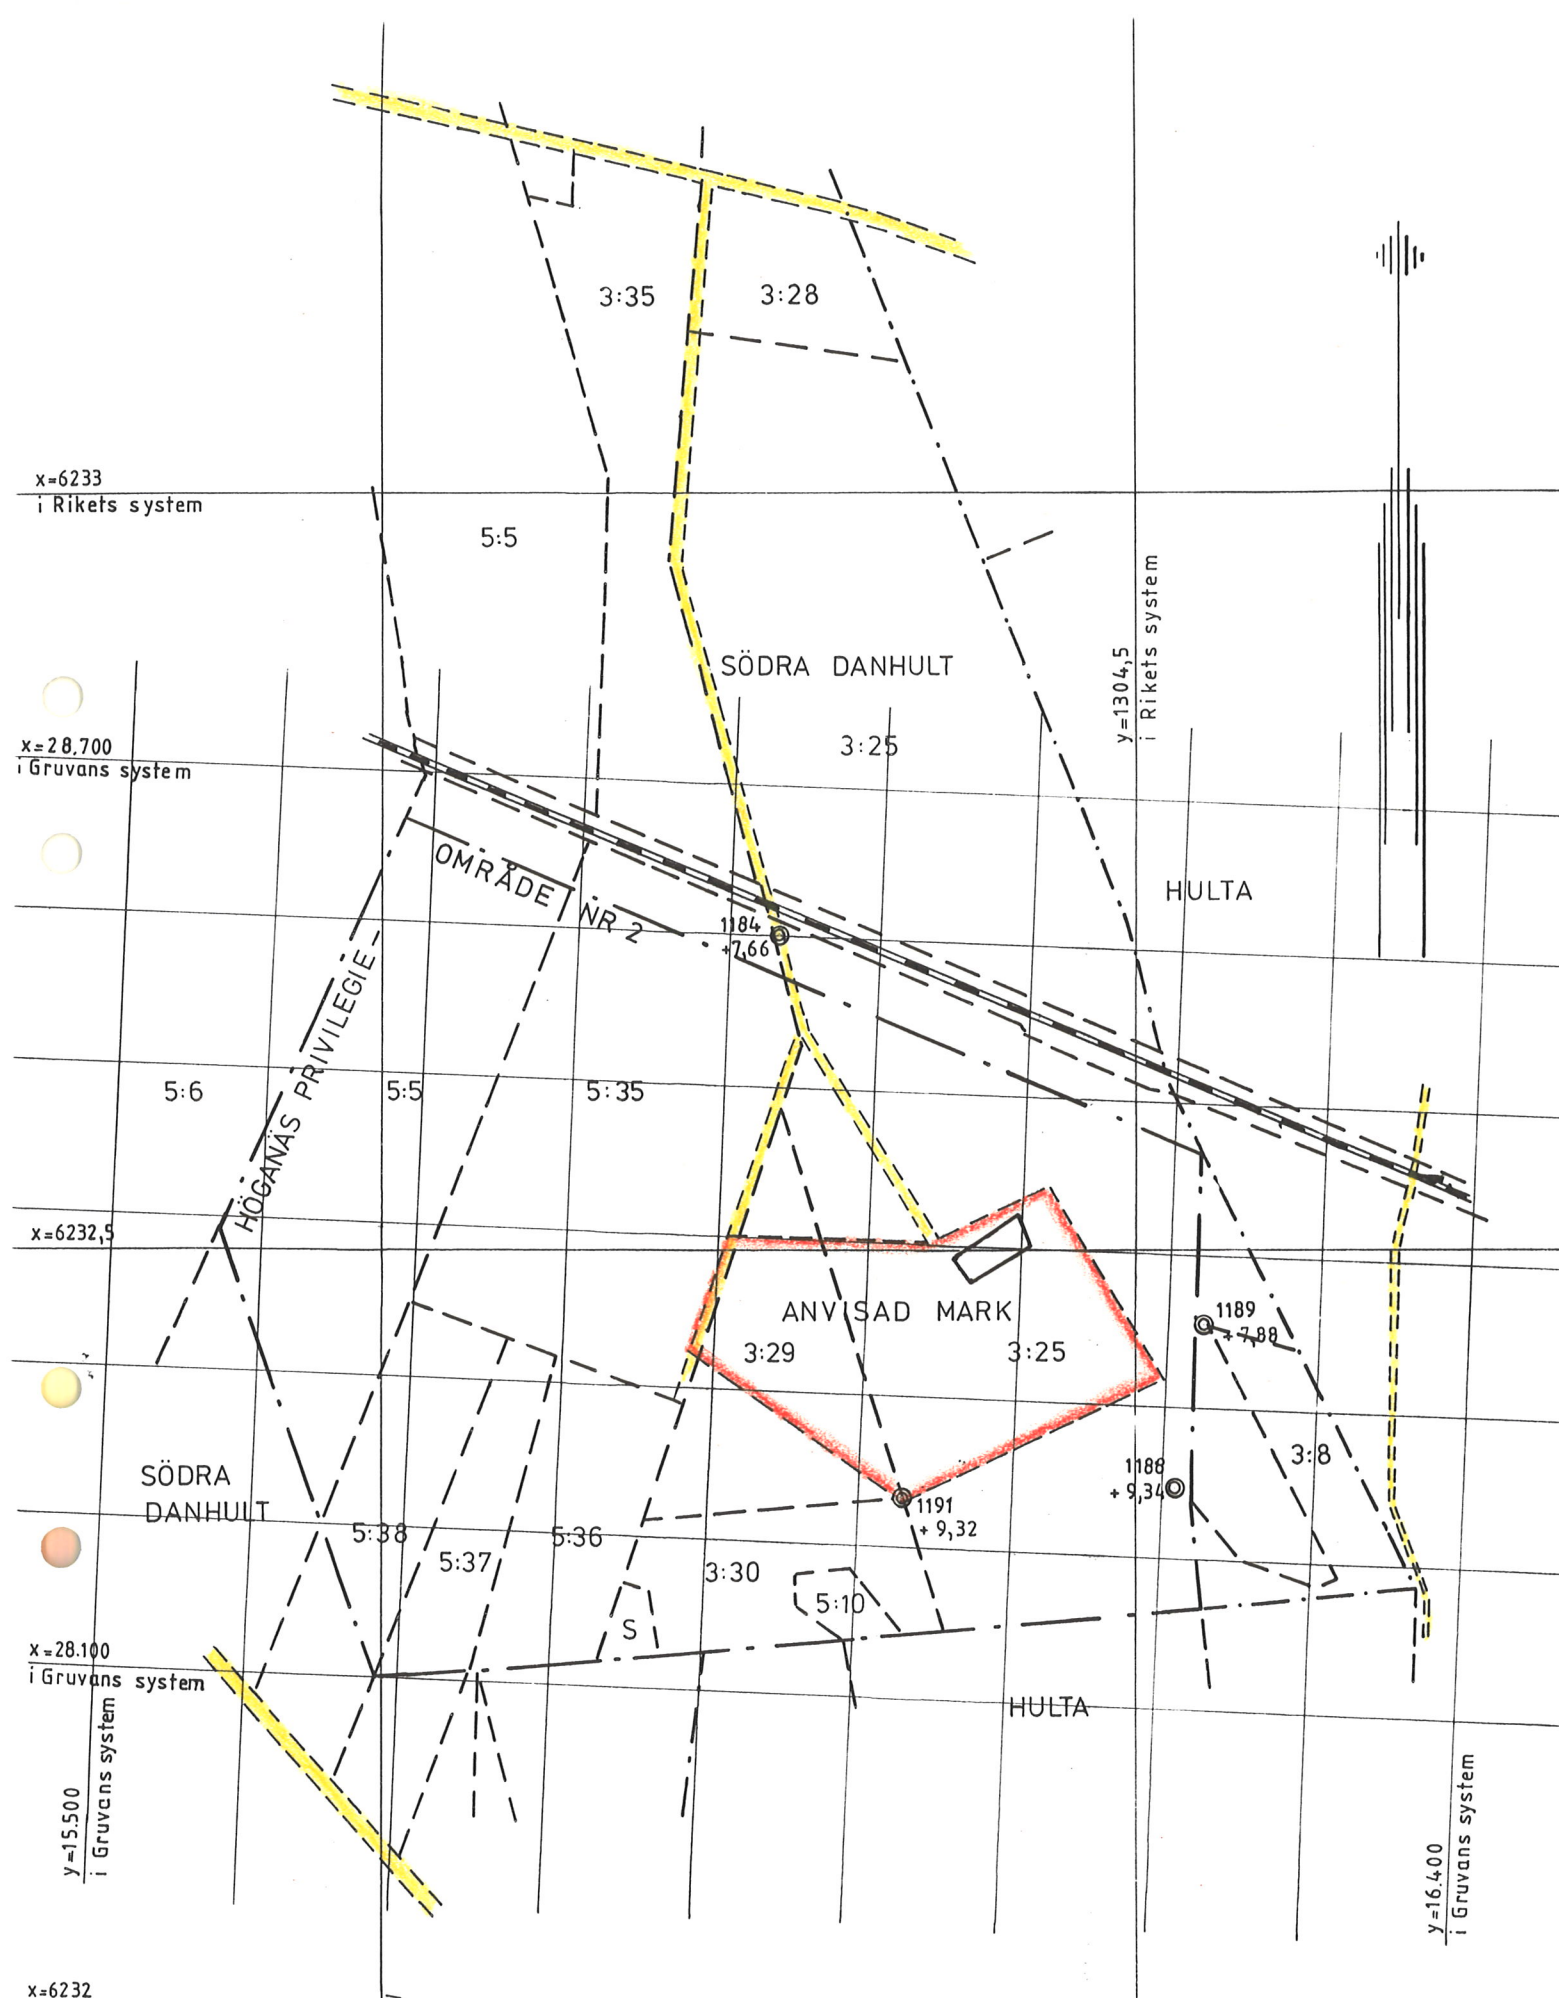

DANHULTS DAGBROTT
Översiktsblad
Skala 1:5000

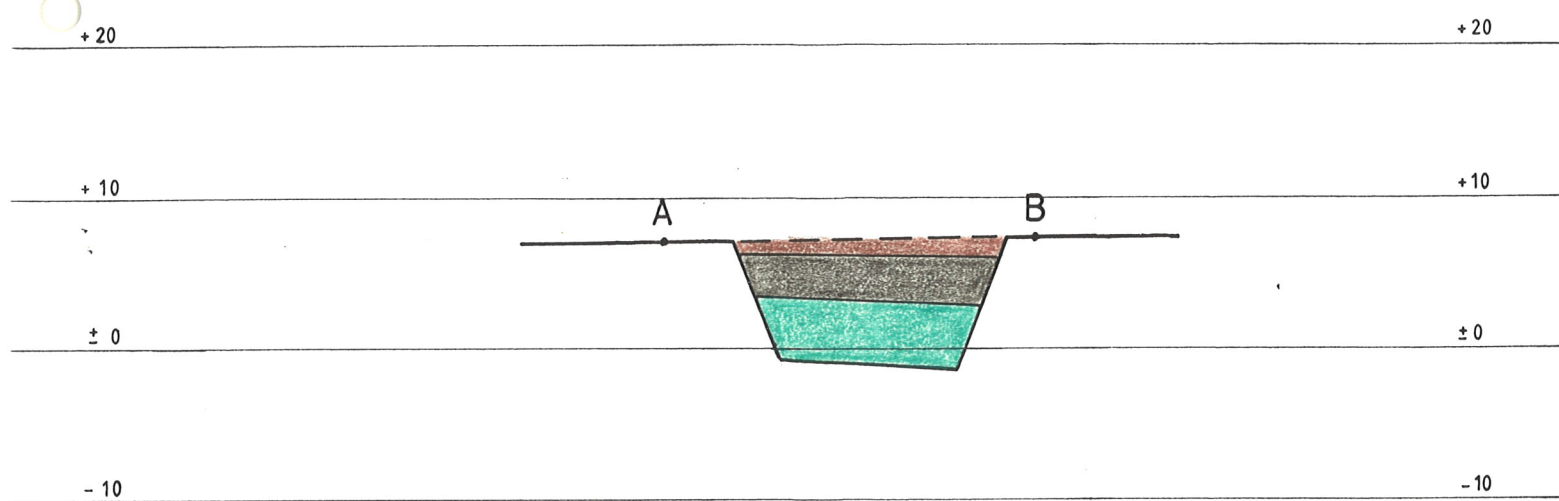

DANHULTS DAGBROTT

Vertikalblad

Skala 1:500

Plats

Danhult Hgs. privl. omr.

Markytans avvägning

+ 7.38 m.ö.N.N. = - 92.62 m.u.G.N.P.

Lagerbeskrivning	Djup under markytan	Lager - tjocklek	Djup under nollplanet
Markytan.	-	-	- 92.62
Matjord.	- 0.40	- 0.40	- 93.02
Sandsten, gulbrun, finkornig.	- 1.30	- 0.90	- 93.92
1-2. Lera, svart, kolblandad.	- 1.70	- 0.40	- 94.32
3-8. D:o.	- 2.90	- 1.20	- 95.52
9-10. Lera, svart.	- 3.30	- 0.40	- 95.92
11-18. D:o.	- 4.90	- 1.60	- 97.52
19.20. Lera, mörkgrå.	- 5.30	- 0.40	- 97.92
21-24. D:o.	- 6.10	- 0.80	- 98.72
25-26. Lera, mörkgrå, brunaktig.	- 6.50	- 0.40	- 99.12
27-30. D:o.	- 7.30	- 0.89	- 99.92
31-35. Lera, ljus, gråbrun.	- 8.30	- 1.00	-100.92
36-40. D:o.	- 9.30	- 1.00	-101.92
41-44. D:o,	-10.10	- 0.80	-102.72
45-46. Konkretionsskikt.	-10.50	- 0.40	-103.12
Sandsten, grå, medelgrovkornig.			

Plats

Danhult Hgs. privl. omr.

Markytans avvägning

+ 7.59 m.ö.N.N. = - 92.41 m.U.G.N.P..

Lagerbeskrivning	Djup under markytan	Lager - tjocklek	Djup under nollplanet
Markytan.	- 0.00	- 0.00	- 92.41
Matjord.	- 0.40	- 0.40	- 92.81
Lera, brungrå, grus och stenblandad.	- 3.40	- 3.00	- 95.81
1-3. Lera, svart, kolblandad.	- 4.00	- 0.60	- 96.41
4-7. Lera, svart, mycket kolblandad.	- 4.80	- 0.80	- 97.21
8-9. Lera, svartgrå.	- 5.20	- 0.40	- 97.61
10-13. Lera, svart, kolblandad.	- 6.00	- 0.80	- 98.41
14-17. Lera, svart.	- 6.80	- 0.80	- 99.21
18. Lera, mörkgrå.	- 7.00	- 0.20	- 99.41
19-26. Lera, svart.	- 8.60	- 1.60	- 101.01
27-30. Lera, mörk, gråbrun.	- 9.40	- 0.80	- 101.81
31-38. Lera, ljus, gråbrun.	- 11.00	- 1.60	- 103.41
39-40. Lera, ljus, gråbrun, konkretionsskikt.	- 11.40	- 0.40	- 103.81
Keuper, inga prover.			

Plats			
Danhult Hgs. privl. omr.			
Markytans avvägning			
+ 7.04 m.ö.N.N. = - 92.96 m.u.G.N.P.			
Lagerbeskrivning	Djup under markytan	Lager - tjocklek	Djup under nollplanet
Markytan.	-	-	- 92.96
Matjord.	- 0.40	- 0.40	- 93.36
Sand, gulbrun, lerblandad med sandstensbitar.	- 1.50	- 1.10	- 94.46
1-12. Lera, svart, något kolblandad.	- 3.80	- 2.30	- 96.76
13-22. Lera, mörkgrå.	- 5.80	- 2.00	- 98.76
23-38. Lera, brungrå.	- 9.00	- 3.20	- 101.96
38-40. Lera, brungrå, konkretionsskiktet.	- 9.40	- 0.40	- 102.36
41-44. Lera, brungrå, med bitar av gröngrå sandsten. Inga prov.	- 10.20	- 0.80	- 103.16
45-49. Lera, ljus, gråbrun.	- 11.20	- 1.00	- 104.16
50-54. D:o.	- 12.20	- 1.00	- 105.16
55-59. D:o.	- 13.20	- 1.00	- 106.16
60-64. D:o.	- 14.20	- 1.00	- 107.16
65-69. Lera, ljus, gråbrun, med små hårda lerkorn.	- 15.20	- 1.00	- 108.16
70-74. Lera, gråbrun, något mörkare än föregående.	- 16.20	- 1.00	- 109.16
75. Lera, gråbrun, med röda och gröna skiftningar keuper.			

Plats

Danhult Hgs. privl omr.

Markytans avvägning

+ 7.13 m.ö.N.N. = - 92.87 m.u.G.N.P.

Lagerbeskrivning	Djup under markytan	Lager - tjocklek	Djup under nollplanet
Markytan.	-	-	- 92.87
Matjord.	- 0,20	- 0.20	- 93.07
1-11. Lera, svart, något kolblandad.	- 2.40	- 2.20	- 95.27
12-20. Lera, mörkgrå.	- 4.30	- 1.90	- 97.17
21-33. Lera, grågul.	- 6.80	- 2.50	- 99.67
34-36. Konkretionsskiktet med siderit.	- 7.40	- 0.60	-100.27
37-38. Lera, gröngrå.	- 7.80	- 0.40	-100.67
39-43. Lera, grå, med bitar av gröngrå sandsten, (inga prov).	- 8.80	- 1.00	-101.67
44-59. Lera, ljus-gråbrun.	- 12.00	- 3.20	-104.87
60-64. Lera, ljus-gråbrun med små hårda lerkorns- blandningar.	- 13.00	- 1.00	-105.87