

KARTA

ÖFVER


STABBARPS STENKOLSGRUFVA

i GULLARPS OCH NÄS SOCKNAR AF MALMÖHUS LÄN

upprättad af
E. Lagers

Sels efter äldre karta, Sels på grund af egna mätningar afslutade den 24^{de} Juli 1890
varande E. Allfers dertill behörig enligt Bergsöfverstyrelsens beslut den 10^{de} Aug. 1886


Skala 1:1500

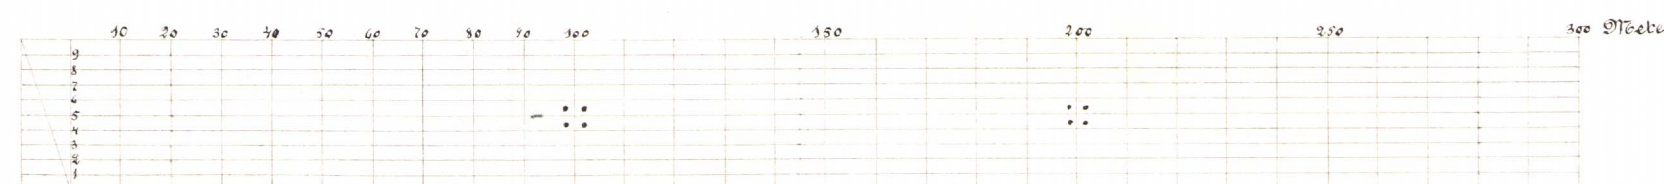

Kompletteringsmätning till denna karta


För tiden		Förskäld af	Inlagd på denna karta	
från	till		af	den
och med	och med			
18 ⁷⁰	18 ⁷¹	E. Wiffers	C. H. Mannesberg	18 ⁷¹
18 ⁷¹	18 ⁷²	E. Wiffers	Carl Siggare	18 ⁷²
18 ⁷²	18 ⁷³	E. Wiffers	Carl Siggare	18 ⁷³
18 ⁷³	18 ⁷⁴	E. Wiffers	Carl Siggare	18 ⁷⁴
18 ⁷⁴	18 ⁷⁵	E. Wiffers	Carl Siggare	18 ⁷⁵
18 ⁷⁵	18 ⁷⁶	E. Wiffers	Carl Siggare	18 ⁷⁶
18 ⁷⁶	18 ⁷⁷	E. Wiffers	Carl Siggare	18 ⁷⁷
18 ⁷⁷	18 ⁷⁸	H. Mueller	Carl Siggare	18 ⁷⁸
18 ⁷⁸	18 ⁷⁹	H. Mueller	Carl Siggare	18 ⁷⁹
18 ⁷⁹	18 ⁸⁰	H. Mueller	Carl Siggare	18 ⁸⁰
18 ⁸⁰	18 ⁸¹	H. Mueller	Carl Siggare	18 ⁸¹
18 ⁸¹	18 ⁸²	H. Mueller	Carl Siggare	18 ⁸²
18 ⁸²	18 ⁸³	H. Mueller	Carl Siggare	18 ⁸³
18 ⁸³	18 ⁸⁴	H. Mueller	Carl Siggare	18 ⁸⁴
18 ⁸⁴	18 ⁸⁵	H. Mueller	Carl Siggare	18 ⁸⁵
18 ⁸⁵	18 ⁸⁶	H. Mueller	Carl Siggare	18 ⁸⁶
18 ⁸⁶	18 ⁸⁷	H. Mueller	Carl Siggare	18 ⁸⁷
18 ⁸⁷	18 ⁸⁸	H. Mueller	Carl Siggare	18 ⁸⁸
18 ⁸⁸	18 ⁸⁹	H. Mueller	Carl Siggare	18 ⁸⁹
18 ⁸⁹	18 ⁹⁰	H. Mueller	Carl Siggare	18 ⁹⁰
18 ⁹⁰	18 ⁹¹	H. Mueller	Carl Siggare	18 ⁹¹
18 ⁹¹	18 ⁹²	H. Mueller	Carl Siggare	18 ⁹²
18 ⁹²	18 ⁹³	H. Mueller	Carl Siggare	18 ⁹³
18 ⁹³	18 ⁹⁴	H. Mueller	Carl Siggare	18 ⁹⁴
18 ⁹⁴	18 ⁹⁵	H. Mueller	Carl Siggare	18 ⁹⁵
18 ⁹⁵	18 ⁹⁶	H. Mueller	Carl Siggare	18 ⁹⁶
18 ⁹⁶	18 ⁹⁷	H. Mueller	Carl Siggare	18 ⁹⁷
18 ⁹⁷	18 ⁹⁸	H. Mueller	Carl Siggare	18 ⁹⁸
18 ⁹⁸	18 ⁹⁹	H. Mueller	Carl Siggare	18 ⁹⁹
18 ⁹⁹	19 ⁰⁰	H. Mueller	Carl Siggare	19 ⁰⁰
19 ⁰⁰	19 ⁰¹	H. Mueller	Carl Siggare	19 ⁰¹
19 ⁰¹	19 ⁰²	H. Mueller	Carl Siggare	19 ⁰²
19 ⁰²	19 ⁰³	H. Mueller	Carl Siggare	19 ⁰³
19 ⁰³	19 ⁰⁴	H. Mueller	Carl Siggare	19 ⁰⁴

A. Geologiskt Färgschema

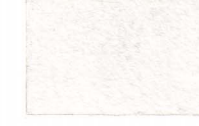
Vandyke Brown	Chrome Yellow	Cockers Green 2	Russian Blue	Crimson Lake	Neutral Tint	Burnt Sienna	Tusch
							
Lösa Jordarter	Sandsten	Lerskiffer	Kera, ej eldfast	Eldfast Kera	Skifferlera	Jernlera	Stenkol

B. Schema för Profiler









Skala 1:1500

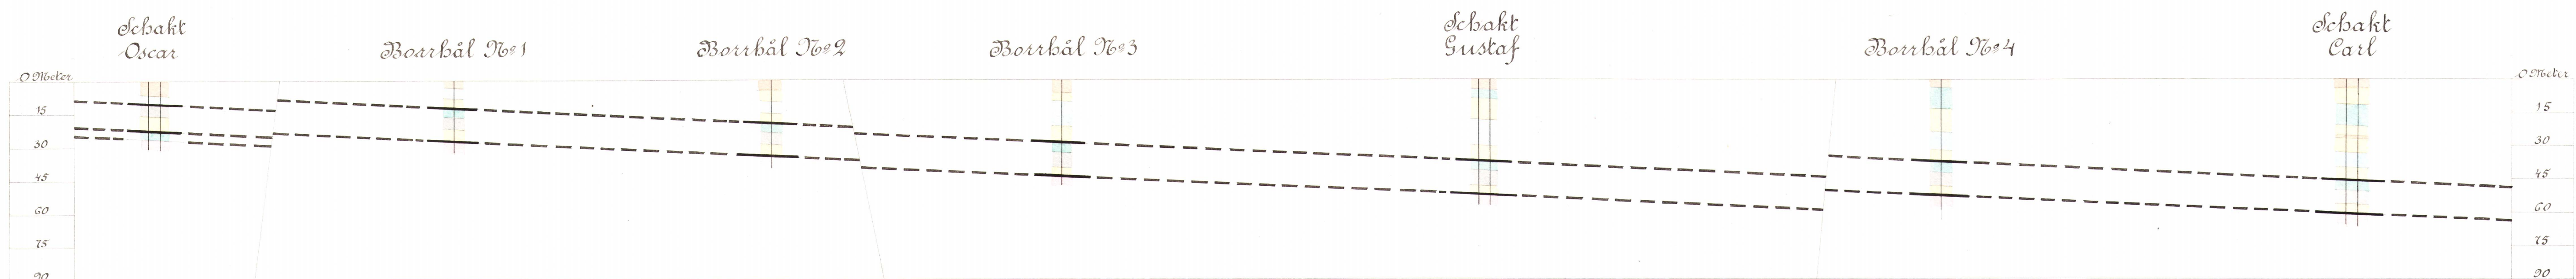

Ofta
profilen är
genom skottet
och borhål
vid
Högåns,

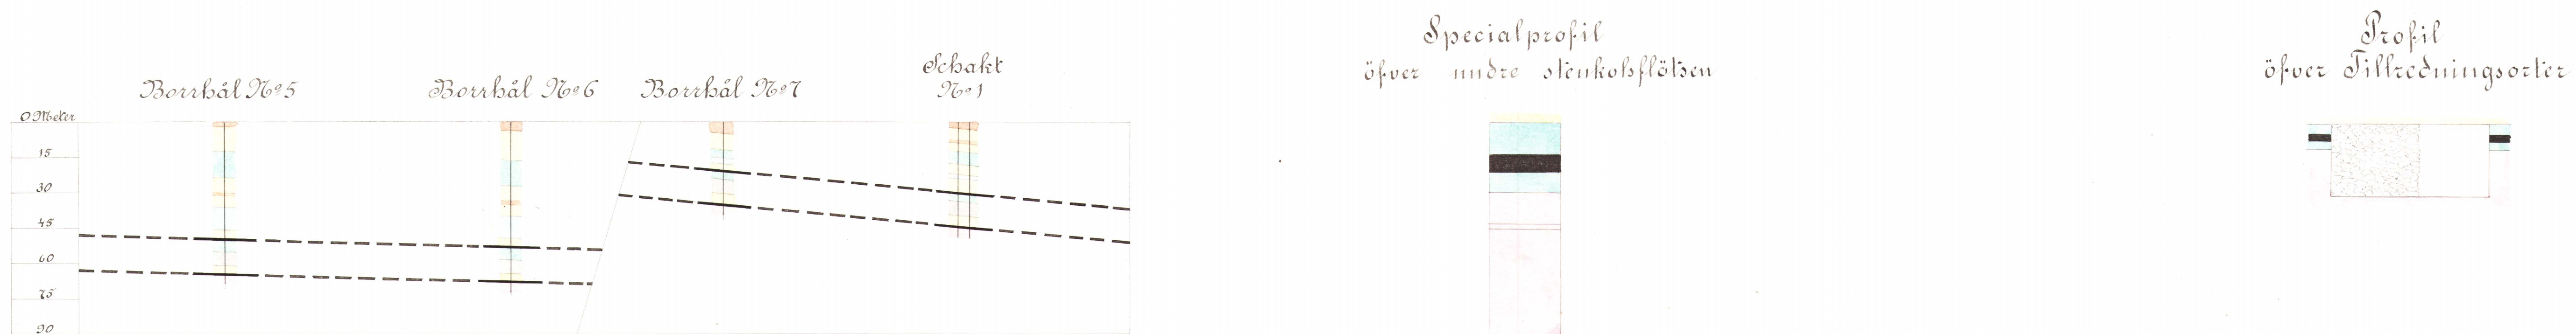


C. Schema för Diverse Beteckningar

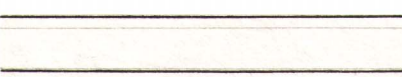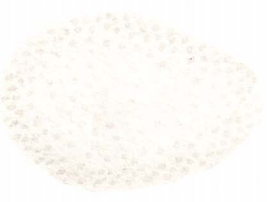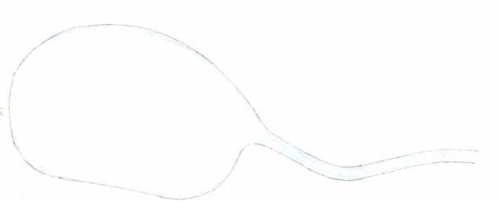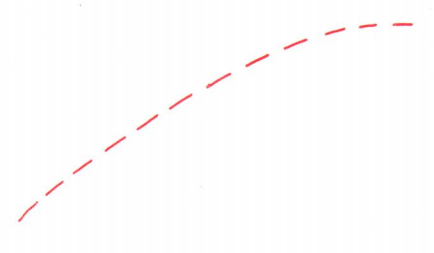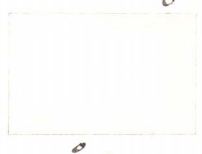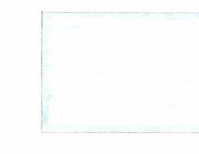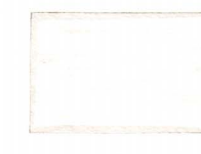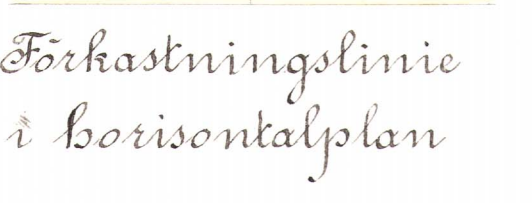										
Fylldt arbetsrum	Tillredningsorter	Varp	Berg	Jordhöjd	Löfskog	Barrskog	Vatten och flanal	Hyrka	Gus	Nivåkurva
										
Schakt	Vägar	Crimson Lake & Russian Blue	Samlage	Cockers Green 2	Crimson Lake & Russian Blue	Tusch	Förkastningslinje i horisontalplan	Smalspårig jernväg	Bredspårig jernväg	
som begagnas	som icke begagnas	Borhål	Utmålsröse	röse	Gränsgräns	Lockengräns	By- eller hemmansgr.	Utmålsgräns	Gränsgräns	Smalspårig jernväg


Öfriga beteckningar såsom på landtmätarkartor


Schema för Bladindelningen af Kartan öfver Stabbarps Stenkolsgruva.

1	2	3	4	5	6	7	8	9	10	11	12	13	14	15	16	17	18	19	20
21	22	23	24	25	26	27	28	29	30	31	32	33	34	35	36	37	38	39	40
41	42	43	44	45	46	47	48	49	50	51	52	53	54	55	56	57	58	59	60
61	62	63	64	65	66	67	68	69	70	71	72	73	74	75	76	77	78	79	80
81	82	83	84	85	86	87	88	89	90	91	92	93	94	95	96	97	98	99	100
101	102	103	104	105	106	107	108	109	110	111	112	113	114	115	116	117	118	119	120
121	122	123	124	125	126	127	128	129	130	131	132	133	134	135	136	137	138	139	140
141	142	143	144	145	146	147	148	149	150	151	152	153	154	155	156	157	158	159	160
161	162	163	164	165	166	167	168	169	170	171	172	173	174	175	176	177	178	179	180
181	182	183	184	185	186	187	188	189	190	191	192	193	194	195	196	197	198	199	200
201	202	203	204	205	206	207	208	209	210	211	212	213	214	215	216	217	218	219	220
221	222	223	224	225	226	227	228	229	230	231	232	233	234	235	236	237	238	239	240
241	242	243	244	245	246	247	248	249	250	251	252	253	254	255	256	257	258	259	260
261	262	263	264	265	266	267	268	269	270	271	272	273	274	275	276	277	278	279	280
281	282	283	284	285	286	287	288	289	290	291	292	293	294	295	296	297	298	299	300
301	302	303	304	305	306	307	308	309	310	311	312	313	314	315	316	317	318	319	320
321	322	323	324	325	326	327	328	329	330	331	332	333	334	335	336	337	338	339	340
341	342	343	344	345	346	347	348	349	350	351	352	353	354	355	356	357	358	359	360
361	362	363	364	365	366	367	368	369	370	371	372	373	374	375	376	377	378	379	380
381	382	383	384	385	386	387	388	389	390	391	392	393	394	395	396	397	398	399	400

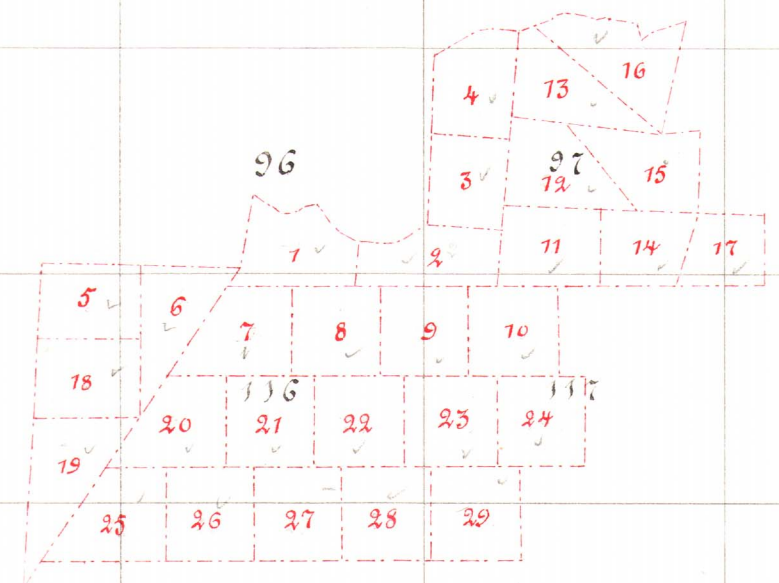


Stabbarp.

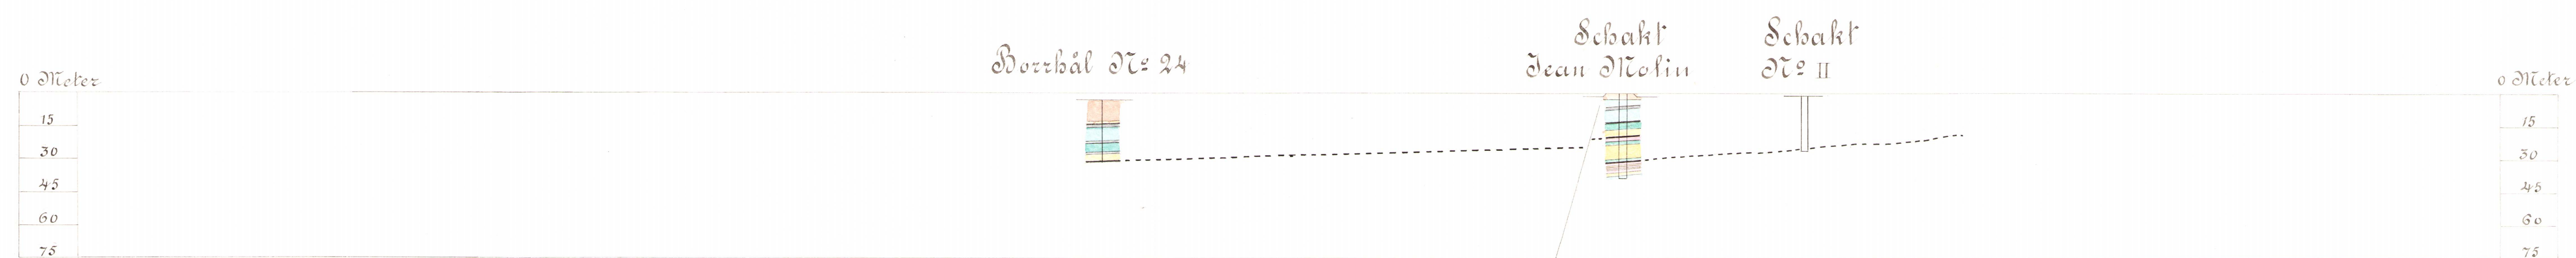


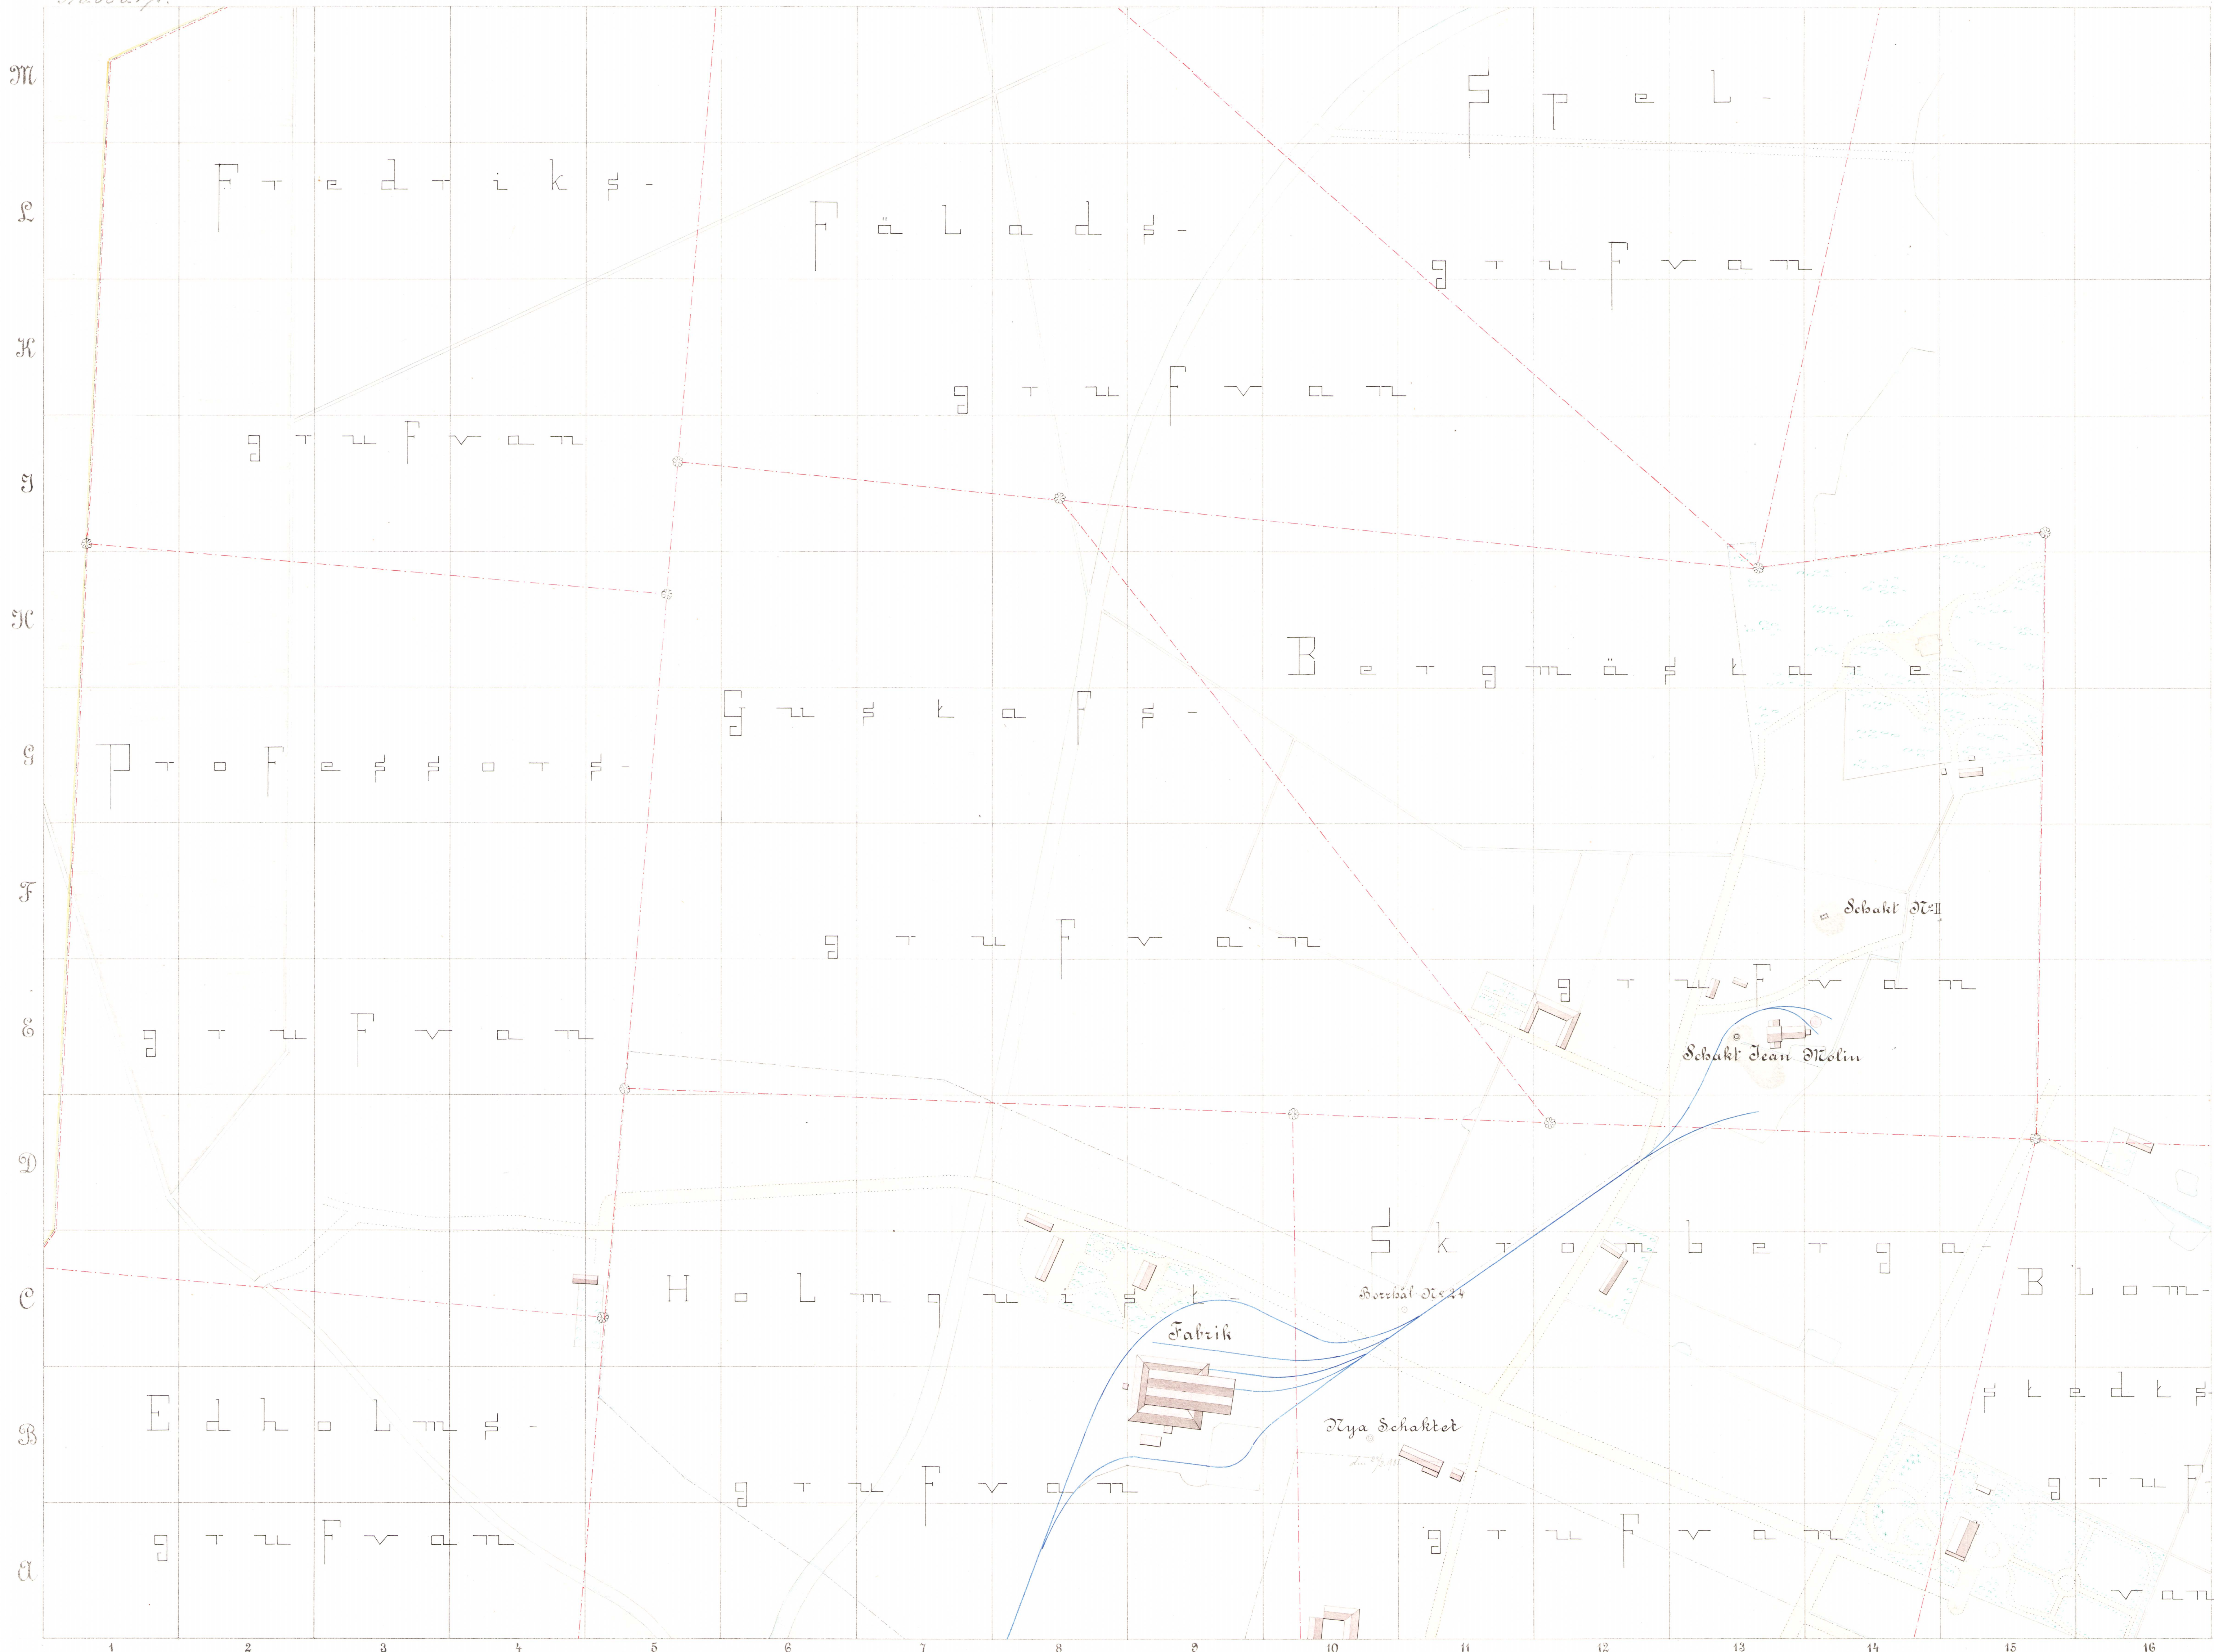

M
L
K
J
H
G
F
E
D
C
B
A


1 2 3 4 5 6 7 8 9 10 11 12 13 14 15 16

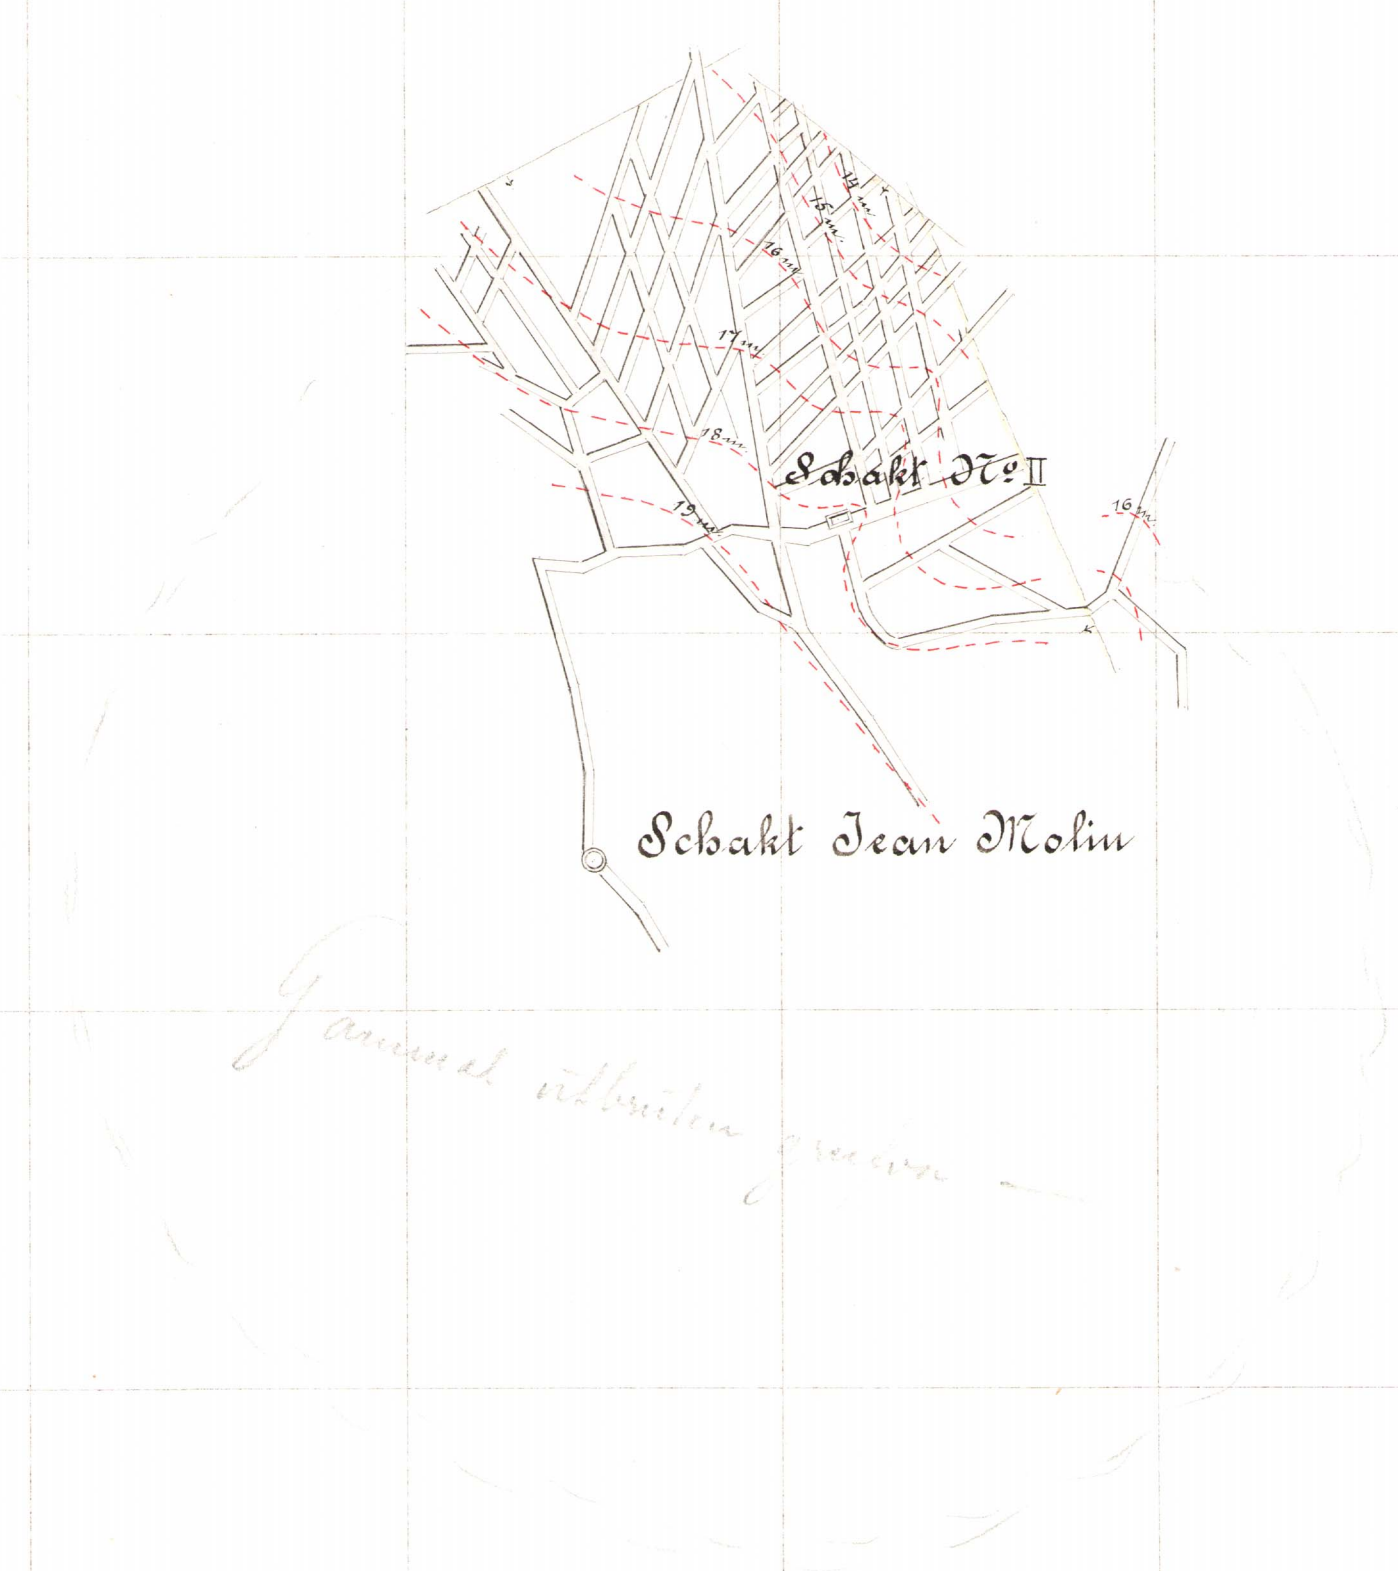

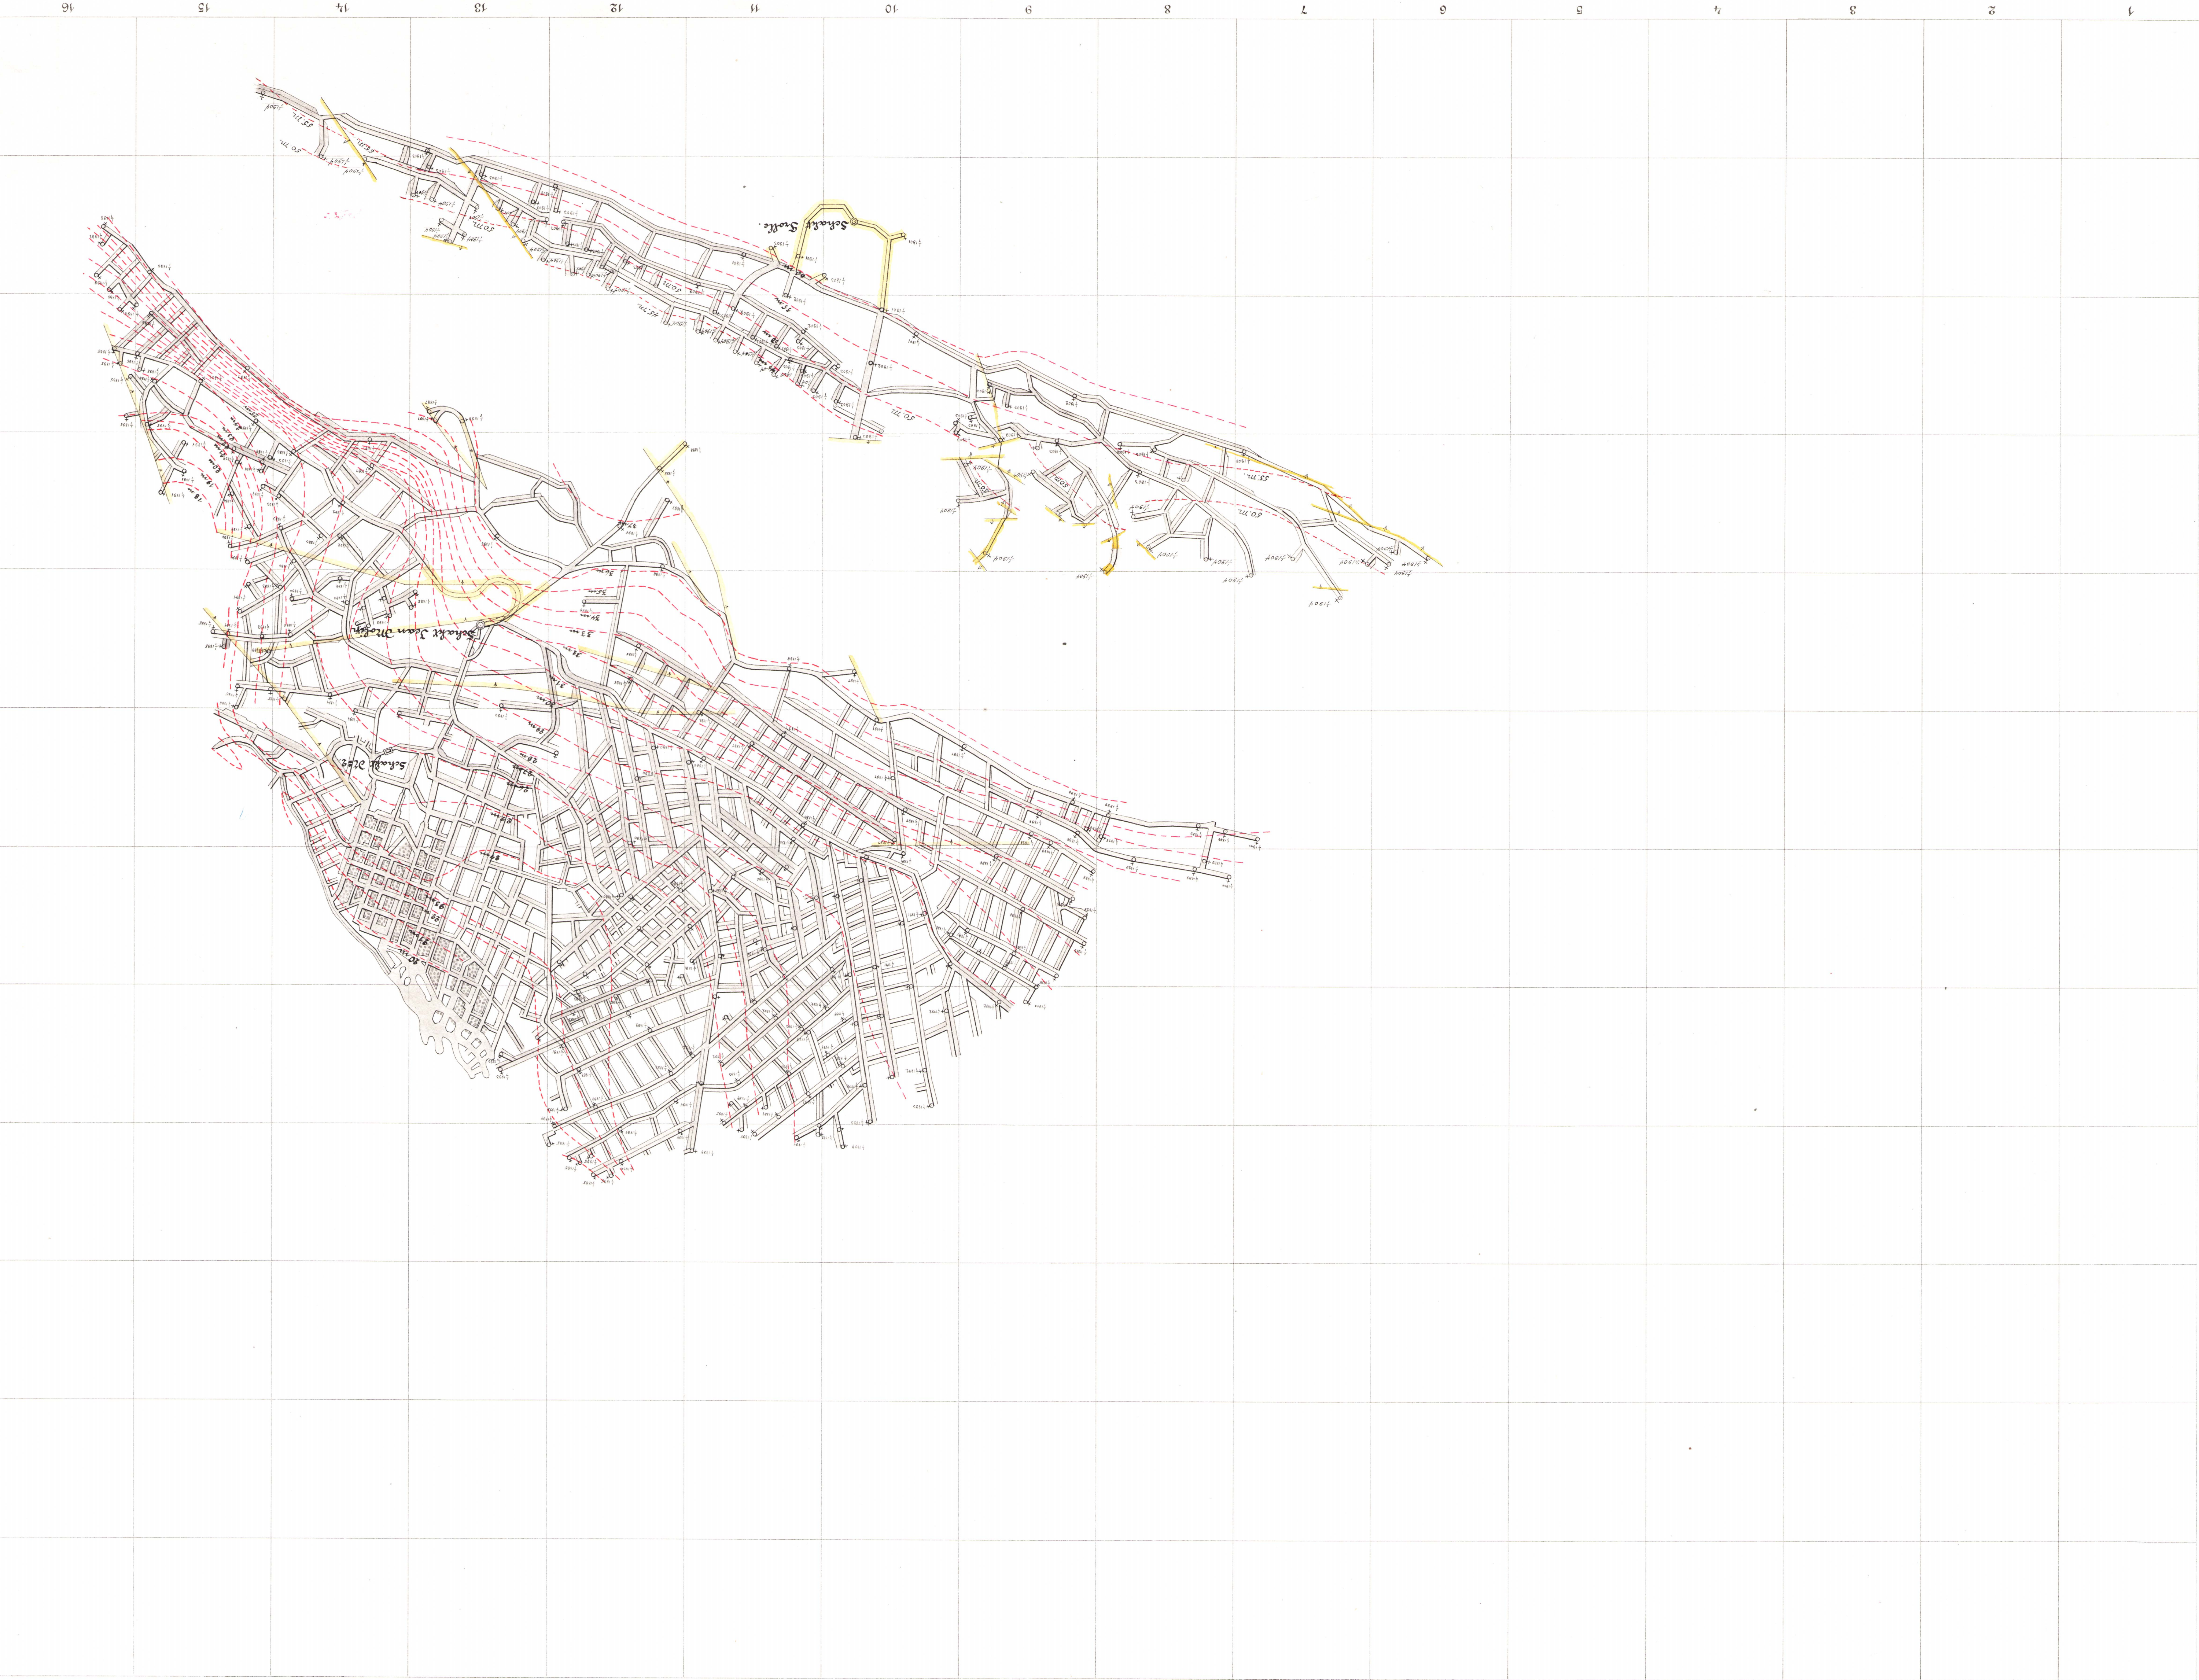

M
L
K
J
H
G
F
E
D
C
B
A

1 2 3 4 5 6 7 8 9 10 11 12 13 14 15 16

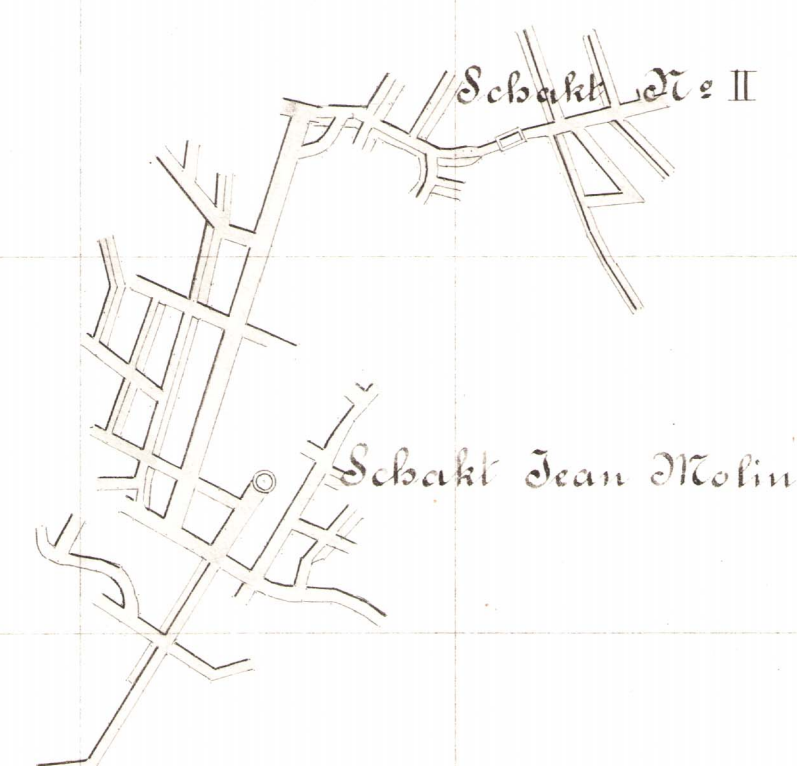

Förteckning

öfver utmälen vid Skabbarps Stenkolsgrufva

N ^o	1	Ekenstams - grufvan	
"	2	Edholm -	"
"	3	Professors -	"
"	4	Fredriks -	"
"	5	Embergs -	"
"	6	Bergmästare -	"
"	7	Cronstrands -	"
"	8	Edin -	"
"	9	Collander -	"
"	10	Edelfelts -	"
"	11	Holmquist -	"
"	12	Gustafs -	"
"	13	Fälads -	"
"	14	Skromberga -	"
"	15	Bergmästare -	"
"	16	Spel -	"
"	17	Blomstedt -	"
"	18	Skafteby -	"
"	19	Ekhlunds -	"
"	20	Ödelycka -	"
"	21	Dahl -	"
"	22	Dardells -	"
"	23	Socker -	"
"	24	Creutz -	"
"	25	Trulls -	"
"	26	Trapp -	"
"	27	Tripp -	"
"	28	Kasse -	"
"	29	Almlöf -	"

Kartans N^o 306.
Diarii N^o 45,
Ink. den 12/III. 1901.
(2 blad)

Kartbeskrifning

till kompletteringarne af grufarbetet vid
Stabbars Stenkolsgrufva utfördt under år 1900.

Mätningarne af dagbladet afslutades den
24 Augusti och inlades i grufvans karta den
25 Augusti 1900; de af djupbladet afslutades
den 26 Februari och inlades i grufvans kar-
ta den 28 Februari 1901.

Kompletteringen af grufarbetena utförda un-
der år 1900, bestående af schaktsänkning samt
tvenne ordningsringar för flötsens uppsökande, har
blifvit inlagd i kartbladet N^o 97 såväl i Fol. 1
som i Fol. 3.

Så schakter iföljd af för stort vattentillflöde
ej kunde sänkas mer än till 63 meter under
dagytan, ha sedermera 2 orter från schaktets
botten drifvits för att anträffa flötsen.

Höganäs den 4 Mars 1901

W. M. M. M.
grufmätare

dertill behörig enligt Bergsöfversty-
relsens beslut af den 13 december 1897.

Kartans N^o 306. —
Diari N^o 46.
Ink. den 18^{de} Mars 02.
(1 blad).

Kartbeskrifning

till kompletteringarne af grufarbetet vid Stabbarps
Stenkolsgruva utförds under år 1901.

Mätningarne för första halfåret avslutades den 6^{te}
juli och inlades i grufvans karta den 8^{de} juli 1901, de
för senare halfåret avslutades den 11^{te} Mars och in-
lades i grufvans karta den 13^{de} Mars 1902.

Kompletteringen af grufarbetena utförda under
år 1901 bestående af ordörifningar har blifvit inlagd
i kartbladet N^o 97. Fol 3.

Sedan flötten i början af året anträffats, ha
orter i strykningssrikningen drifvits åt båda håll.
Sessom ha ett par orter drifvits vinkelrätt deremot,
samt från en af dessa en parallellt åt hvar sida.

Profilerna öfver flötten äro på alla håll desam-
ma som föregående är.

Höganäs den 15 Mars 1902

Stthulle

grufmästare

dertill behörig enligt Bergsöfverstyrelsens
beslut af den 13 december 1897.

Kartans N^o 306.
Diarii N^o 83.
Int. den 26/III.03.
(1 blad, som
det gamla utskändes)

Kartbeskrifning

till kompletteringarne öfver grufarbetet i Stabbarps stenkolsgrufva utfördt under år 1902, inlagda i ett nytt kartblad N^o 97. Fol 3.

Vid under året 1902 gjord kontrollmätning har det visat sig, att de föregående mätningarne af orterna i nya schaktet Trolle varit felaktiga på grund af, att då de utfördes, mycket rinnande vatten i schaktet hindrade mätningen. I det nya bladet äro dessa felaktigheter rättade, hvarjehvilt 1902 års kompletteringar i dessamma äro inlagda.

Kompletteringsmätningarne afslutades den 24 februari och inlades i grufvas karta den 28 februari 1903.

Profilerna af stenkolsflöten äro desamma som föregående är.

Höganäs den 17 Mars 1903

Helluella
grufmätare

dertill behörig enligt Bergsöfverstyrelsens
beslut af den 13 december 1897.

Kartans N^o 306
Diarii N^o 107
Juk. den 16/IX. 98.
(2 blad)

Kartbeskrifning

till kompletteringarne af grufarbetet från den 30 Juni 1897
till den 1 Juli 1898 vid Stabbarys Stenkolsgrufva i Gullarps
och Näs socknar och Malmöhus län.

Kompletteringarne, bestående af ord-drifningar, äro inlagda
i kartbladet N^o 97 Fol 3.

Orten i rutan D. 12., hvilken träffas en kartning, skall
drifvas igenom densamma, och sedan förgå i de ofvan-
om kolflötsen liggande lagren till en för ett mytt schakt
bestämd punkt.

4 Profiler öfver Stenkolsflötsen, tagna på skilda
ställen af gruffältet hafva blifvit i särskildt blad in-
ritade.

Kompletteringsmätningarne för senare halfåret 1897
afslutades den 16 Februari och inlades i grufvans karta
den 19 Februari, de för första halfåret 1898 afslutades den
30 augusti och inlades på grufvans karta den 3 Septem-
ber 1898.

Höganäs den 13 September 1898.

H. Sttueller

grufmätare

dertill behörig enligt Bergsöfverstyrelsens
beslut af den 13 December 1897.

Kartaus N^o - 306.
Diari N^o - 31.
Ink. den 4/III. 99.
(2 blad)

Kartbeskrifning.

till kompletteringarne af grufarbetet från den 30 juni 1898 till den 1 januari 1899 vid Stabbarps Steukolsgrufva i Gullarps och Näs socknar, Onsjö härads och Malmöhus län.

Kompletteringarne bestående af ordbeskrifningar äro inlagda i kartbladet N^o 97 Fol. 3.

Orten i rutan S. 12. hvilken genomgätt kartningen och framdrifvits i de öfver kolflötsen befintliga sandstenslagren, träffade ett flytsandlager som fyllde orten, hvadan dennas vidare framdrifvande omöjliggjorts. I rutan S. 8. är en ort inlagd. Den är under ett i dagen befintligt större dike drifven smal, samt kommer sedan på vestra sidan detta dike att förseättas för att undersöka fältet åt detta håll.

Fyra profiler öfver Steukolsflötsen, tagna på skilda ställen af gruffätter hafva blifvit i särskildt blad inritade.

Kompletteringarne för hufvudet afslutades den 21 februari och inlades i grufvans karta den 25 februari 1899.

Höganäs den 28 februari 1899

M. Mueller (Mueller)
grufmätare

dertill behörig enligt Bergsöfverstyrelsens beslut af den 13 december 1897.

Kartauss N^o 406
Lianu N^o 39
Int. den 7/III. 1900
(2blad)

Kartbeskrifning

till kompletteringarna af grufarbetet vid
Stabbarys Stenkolsgrufva utfördt under år 1899.
Mätningarna för första halfåret afslutades den
19 Juli och inlades i grufvans karta den 21
Juli 1899. De för senare halfåret afslutades den
16 Februari och inlades i grufvans karta den
20 Februari 1900.

Kompletteringen af grufarbetet utfördt
under år 1899 bestående af ortdrifningar
har blifvit inlagd i kartbladet Fol. 3 N^o 97.

I sydöstra fältet ha endast några pelare
klyfts af orten. I nordvästra deremot har ar-
betet framdrifvits något, förutom adäfvem här
några pelare klyfts. Då afståndet från ar-
betsrummen till schakter dock börjas blif-
va för långt, har under året ett nytt schakter
börjas afsänkas.

Några profiler öfver flötsen från olika ställen
af gruffältet hafva i särskildt blad blifvit upp-
ställda.

Höganäs den 26 Februari 1900

W. Thuelle
grufmätare

sertificerad enligt Bergsöfverstyrelsens
beslut af den 13 december 1897.

Kartan upprättad af E. Mjöfers 24 juli 1890
" kongl. förtiden till 1/3 1904.

Kartbeskrifning

Stabbarps Stenkolsgruva, belägen omkr. 2.5 km norr om Löps järnvägsstation inom Trollenäs ägor, har sedan år 1867 med fleråriga afbrott bedrivits intill år 1881, då den dervid anlagda fabriken för eldfast tegel nedbrann och all verksamhet dermed afstannade.

År 1888 inköpte Höganäs Stenkolsbolag denna gruva och uppstog grufdriften efter verkställda reparationer påföljande året.

Dagbladet Fol. 1.

Den flacklända terrängen ligger på omkr. 60 m. höjd öfver hafvet och består i hufvudsak af åker med några torf-mossar.

Djupbladet Fol. 2.

Denna grufafdelning är numera otillgänglig och har bladet upprättats efter äldre karta. Stenkolen voro af sämre beskaffenhet och visade flötsen sig ej brytvärd.

Djupbladet Fol. 3.

Grufbrytning utföres här på en stenkolsflöts af omkr. 15 cm. mäktighet med åtföljande värdefulla eldfasta leror medelst tillredningsorter af 4.5 m. bredd och mellanliggande pelare af 8-10 m. bredd.

Vattenpumpning samt uppföring af stenkol och eldfast lera sker vid schaktet Jean Molin. Luftventilationen åstadkomes genom schaktet N: II.

Djupbladet Fol. 4.

Omkring 6 m. under nivån Fol. 3. hafva

några arbeten företagits för att utröna
brytvärdheten af här besintliga lager af
eldfast lera. Denna grusdel är för när-
varande otillgänglig till följd af igen-
slamning och har bladet upprättats efter
äldre karta.

Höganäs den 9^{de} Aug. 1890 E. Sjögers

Kartans N^o 306.
Siaris N^o 157.

Ink. den 14^{te} / X. 91.
(2. blad)

Kartbeskrifning
till Kompletteringen af grufkartan öfver
Stabbarps Stensköldgruva den 20^{de} Januari 1891
och den 8^{de} Juli 1891.

af schema för bladindelningen har nytt blad
blifvit upprättadt, hvarå utmålen blifvit för-
sedda med nummer.

Förteckning öfver utmålen har blifvit bilagd
ofrannämnde schema för bladindelningen.

Komplettering af grufarbeten, bestående af ut-
drifningar, har verkställts å bladet Fol 3
N^o 97.

Kompletteringarne äro äfven inlagda å
grufegarnes kartexemplar

Stabbarps den 10^{de} Juli 1891 E. Dappers

Kartaus N^o 306
Diarii N^o 122.
Ink. d. 7/10 92.
1 blad.

Kartbeskrifning

Eller kompletteringarna af grufkartan öfver
Stabbarps Sinkolsgruva den 16^{te} Febr. 1892 och
den 20^{te} Aug. 1892.

Ortdrifningar inom Sinkolsflötsen och
dess tak, hvilka utförts under senare hälften
af året 1891 och förra halfåret 1892, hafva
efter uppmätning blifvit inlagda i bladet
Fol. 3 N^o 97.

Kompletteringarna äro äfven inlagda i
grufvegarens Kartexemplar.

Stabbarp den 20^{te} Aug. 1892 E. Duffers

Kartans N^o 306.
Serié N^o 153.
Ink. den 21/9.93
(blad)

Kartbeskrifning
Litt komplettering af grufkartan öfver
Stabbars Stenkolsgrufva den 13^{te} Februari 1893
och den 15^{te} Augusti 1893

Komplettering af grufarbeten, bestående af ort-
drifningar, utförda under senare halfåret 1892
och förra halfåret 1893, har blifvit inlagd i
bladet Fol. 3 N: 97. såväl i medföljande, som
på grufegarens Kartexemplar.

Stabbars den 15^{te} Aug. 1893

E. Sjöfers

Ink. dnr 1/X 94
Kartans Nr. 306
Diarii Nr. 140.
(2 blad)
Insk. i kartan.

Kartbeskrifning

till kompletteringen af grufkartan öfver Stabbarps
stenkolsgrufva den 6^{te} Mars och 11^{te} Aug 1894

Komplettering af utförda grufarbeten under senare
halfåret 1893 och första halfåret 1894, bestående af
ortdrifningar, har blifvit inlagd å bladet Fol. 3
Nr. 97, hvarjämte flera profiler, tagna på olika punkter
af gruffället blifvit inritade.

De på kompletteringar äro äfven inlagda å grufegarnas
kartexemplar

Höganäs den 21^{te} Aug. 1894

E. Tupper

Kartbeskrifning

till kompletteringen af grufkartan öfver Stabbarps
Stenkolsgrufva utförda den 7^{te} Februari 1895 och den
28^{te} Juli 1895

Komplettering af grufarbeten, verkställda under
senare halfåret 1894 och förra halfåret 1895 bestå-
ende af ortdrifningar, har blifvit utförd å bladet
Fol. 3 N: 97

Flera profiler tagna på olika ställen af gruffältet
hafva blifvit inritade

De så kompletteringar äro äfven inritade å gruf-
egarens kartexemplar

Höganäs den 30^{te} Aug. 1895

E. Dypers

Kartans N^o 306.
Diarietⁿ 120.
Ink. den 3/X. 96.
(2 blad)
draft i kartan.

Kartbeskrifning

Öfver kompletteringarna af grufkartan öfver
Stabbarps stenkolsgruva utförda den 5^{te} Feb. 1896
och den 17^{de} Juni 1896.

Kompletteringen af grufarbetena utförda under
senare halfåret 1895 och förra halfåret 1896 har
blifvit inlagd å kartbladet Fol 3 N^o 97.

Arbetena omfatta drifning af en stenort, fem
meter under den förut bearbetade nivån, emot
stenkolsflötens fallriktning, af fästorter åt Nord-
west och Sydvest, samt af flera orter till förberedande
af kolbrytningsfält. Härvid träffades flere mindre
förkastningar.

Fyra profiler lagda på olika ställen af gruffältet
hafva å särskildt blad blifvit uppställda.

Lambliga depa kompletteringar äro inlagda
öfver i grufegarens kartexemplar.

Höganäs den 26^{de} Aug. 1896

E. Luffers
grufmätare

behörig int. Bergsöfverstyrelsens
beslut den 10^{de} Aug. 1886

Ink. till Bergm. Emb. 1 Sept. 1896.

Kartans N^o 306.
Diarii N^o 103.
Ink. den 7^{te} VIII. 97.
(2blad)

Kartbeskrifning

Öfver Kompletteringarna af grufkartan öfver
Stabbarps Stenkolsgrufva utförda den 13^{de} Febr
1897 och den 7^{de} Aug. 1897

Kompletteringen af de grufarbeten, som utfördes
under senare halfåret 1896 och första halfåret 1897
har blifvit inlagd å kartbladet Fol 3 N^o 97.

Arbetena bestodo i utdrifningar inom stenkols-
flötsen å grufvans nordvästra och sydöstra
fäll.

Fyra profiler öfver flötsen från olika ställen
af gruffällets hafva å särskilt kartblad blifvit
uppställda.

Samtliga dessa Kompletteringar äro äfven inlag-
da å grufvärdens kartexemplar.

Höganäs den 24^{de} Aug. 1897

E. Duppen

grufvärdare

behörig int. Bergsöfverstyrelsens beslut
den 10^{de} Aug 1886

Kartans N^o 306
Diarii N^o 43.
Ink. den 31/3.04.
(Blad)

Beskrifning öfver ett
kompletteringsblad till karta öfver
Stabbarps Stenkolsgruva i Gullarps
och Näs socknar af Malmöhus
län, upprättadt af undertecknad
på grund af den 11 mars 1904 af-
slutade mätningar; varande
kompletteringen den 24 mars
1904 inlagd å nedannämnda
blad af grufvegarnes kartexem-
plar:

Fol 3. N^o 97. Ört drifningar från Frolles schakt.

Profilerna af stenkolsflöten äro desamma som
föregående är.

Höganäs den 28 mars 1904
Karl Pidenwall.
Grufvötare em. H. Hommers Kollegii berlut
den 22 jan 1902.