

Karta

över

Simmelsberga Stenkolsgruvor 1

i

Kågeröds socken Malmöhus län,


upprättad på grund av befintliga skisser och egna mätningar avslutade den 31/7 1945

av

Stenlund

Legitimerad gruvmätare

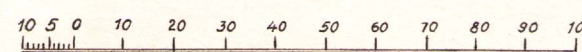Skala 1:1500



Kompletterad d. 13.11.1951 med tillägsdata utförda arbeten.

*Den här gruva har avslutats av
ingenjör V. Jakobsson i Kågeröd och
är utarbetad med plan från Skarsholmsberg
den 6.5.1953.*

Stenlund
leg. gruvmätare

Jacobson 28/11.51

841:1
Skap. V
Styck 73

Kompletteringsmätning till denna karta

För tiden		Verkställd av		Inlagd på denna karta	
från och med	till och med	Gruvmätare	Aspirant	under kontroll av	den
1946	1951	Edv. Ahlstrand		Edvard Müller	15.10.1953

Beteckningar

	Länsgrens		Utbrutet område
	Häradsgrens		med arbetsrum och utfraktsvägar
	Sockengrens		
	By eller hemmansgräns		
	Skifteslinje		
	Staket eller stängsel		
	Häck		Schakt, öppet
	Utfraktsbana på bockar		Schakt igenfylldt
	Hus		Borrhål med nr.
	Ficka		Avvägd punkt, djupsiffra
	Varp		Jordtäck
	Större väg		Lerskiffer
	Gångstig		Sandsten
	Högsp. kraftledning		Stenkol
			Sköl

Beskrivning

Limmelberga stenkärlgruv är belägna å Limmelberga krys mark i Vänerås socken i Malmåhus län, 11 km från Billestaholms och 3,5 km från Kä-
gerås järnvägsstationer.

Kartan omfattar stora delen av karpfältet d. v. s. den del som är belägen norr om landsvägen genom Limmelberga kyr.

Styrdigheten ligger inom det område som Skånes stenkärlsgruvande förma-
ten som benämnes Hågerås - Billestaholms området.

Kalet, som en kart har ett bränselvärde av max 4000 r. e. förekommer
som ett horisontalt lager, ibland bragt lutande, vars mäktighet varierar
mellan ett par centimeter och 5 å 6 dm. Kalabicklet öre- och underlagres
av lerskiffer och lerar, vilka i sin hämning de dock ej äro av sidan be-
skaffenhet än de vid karpgruvingen tillvaratages, som fallet är för örnja
Stellen inom Hågerås - Billestaholms området. Mellan lerskiffern
och jordtäck uppträder sandsten ofta i flera skikt, mellanlagrade
av lerar eller lerskiffer. Avståndet mellan markytan och karpfältet
varierar mellan 8 och 12 m. län.

Gruvdriften har här pågått endast en fåtal år och har möjlig-
gjorts genom det konjunkturella, som uppträder genom en importen av
fritt bränsle tillfälligt krigit t. o. stult nedskurits.

Den brytningssättet, som kommit till användning, är densamma
som i närstående karpfält, Skomberga och Billestaholm.

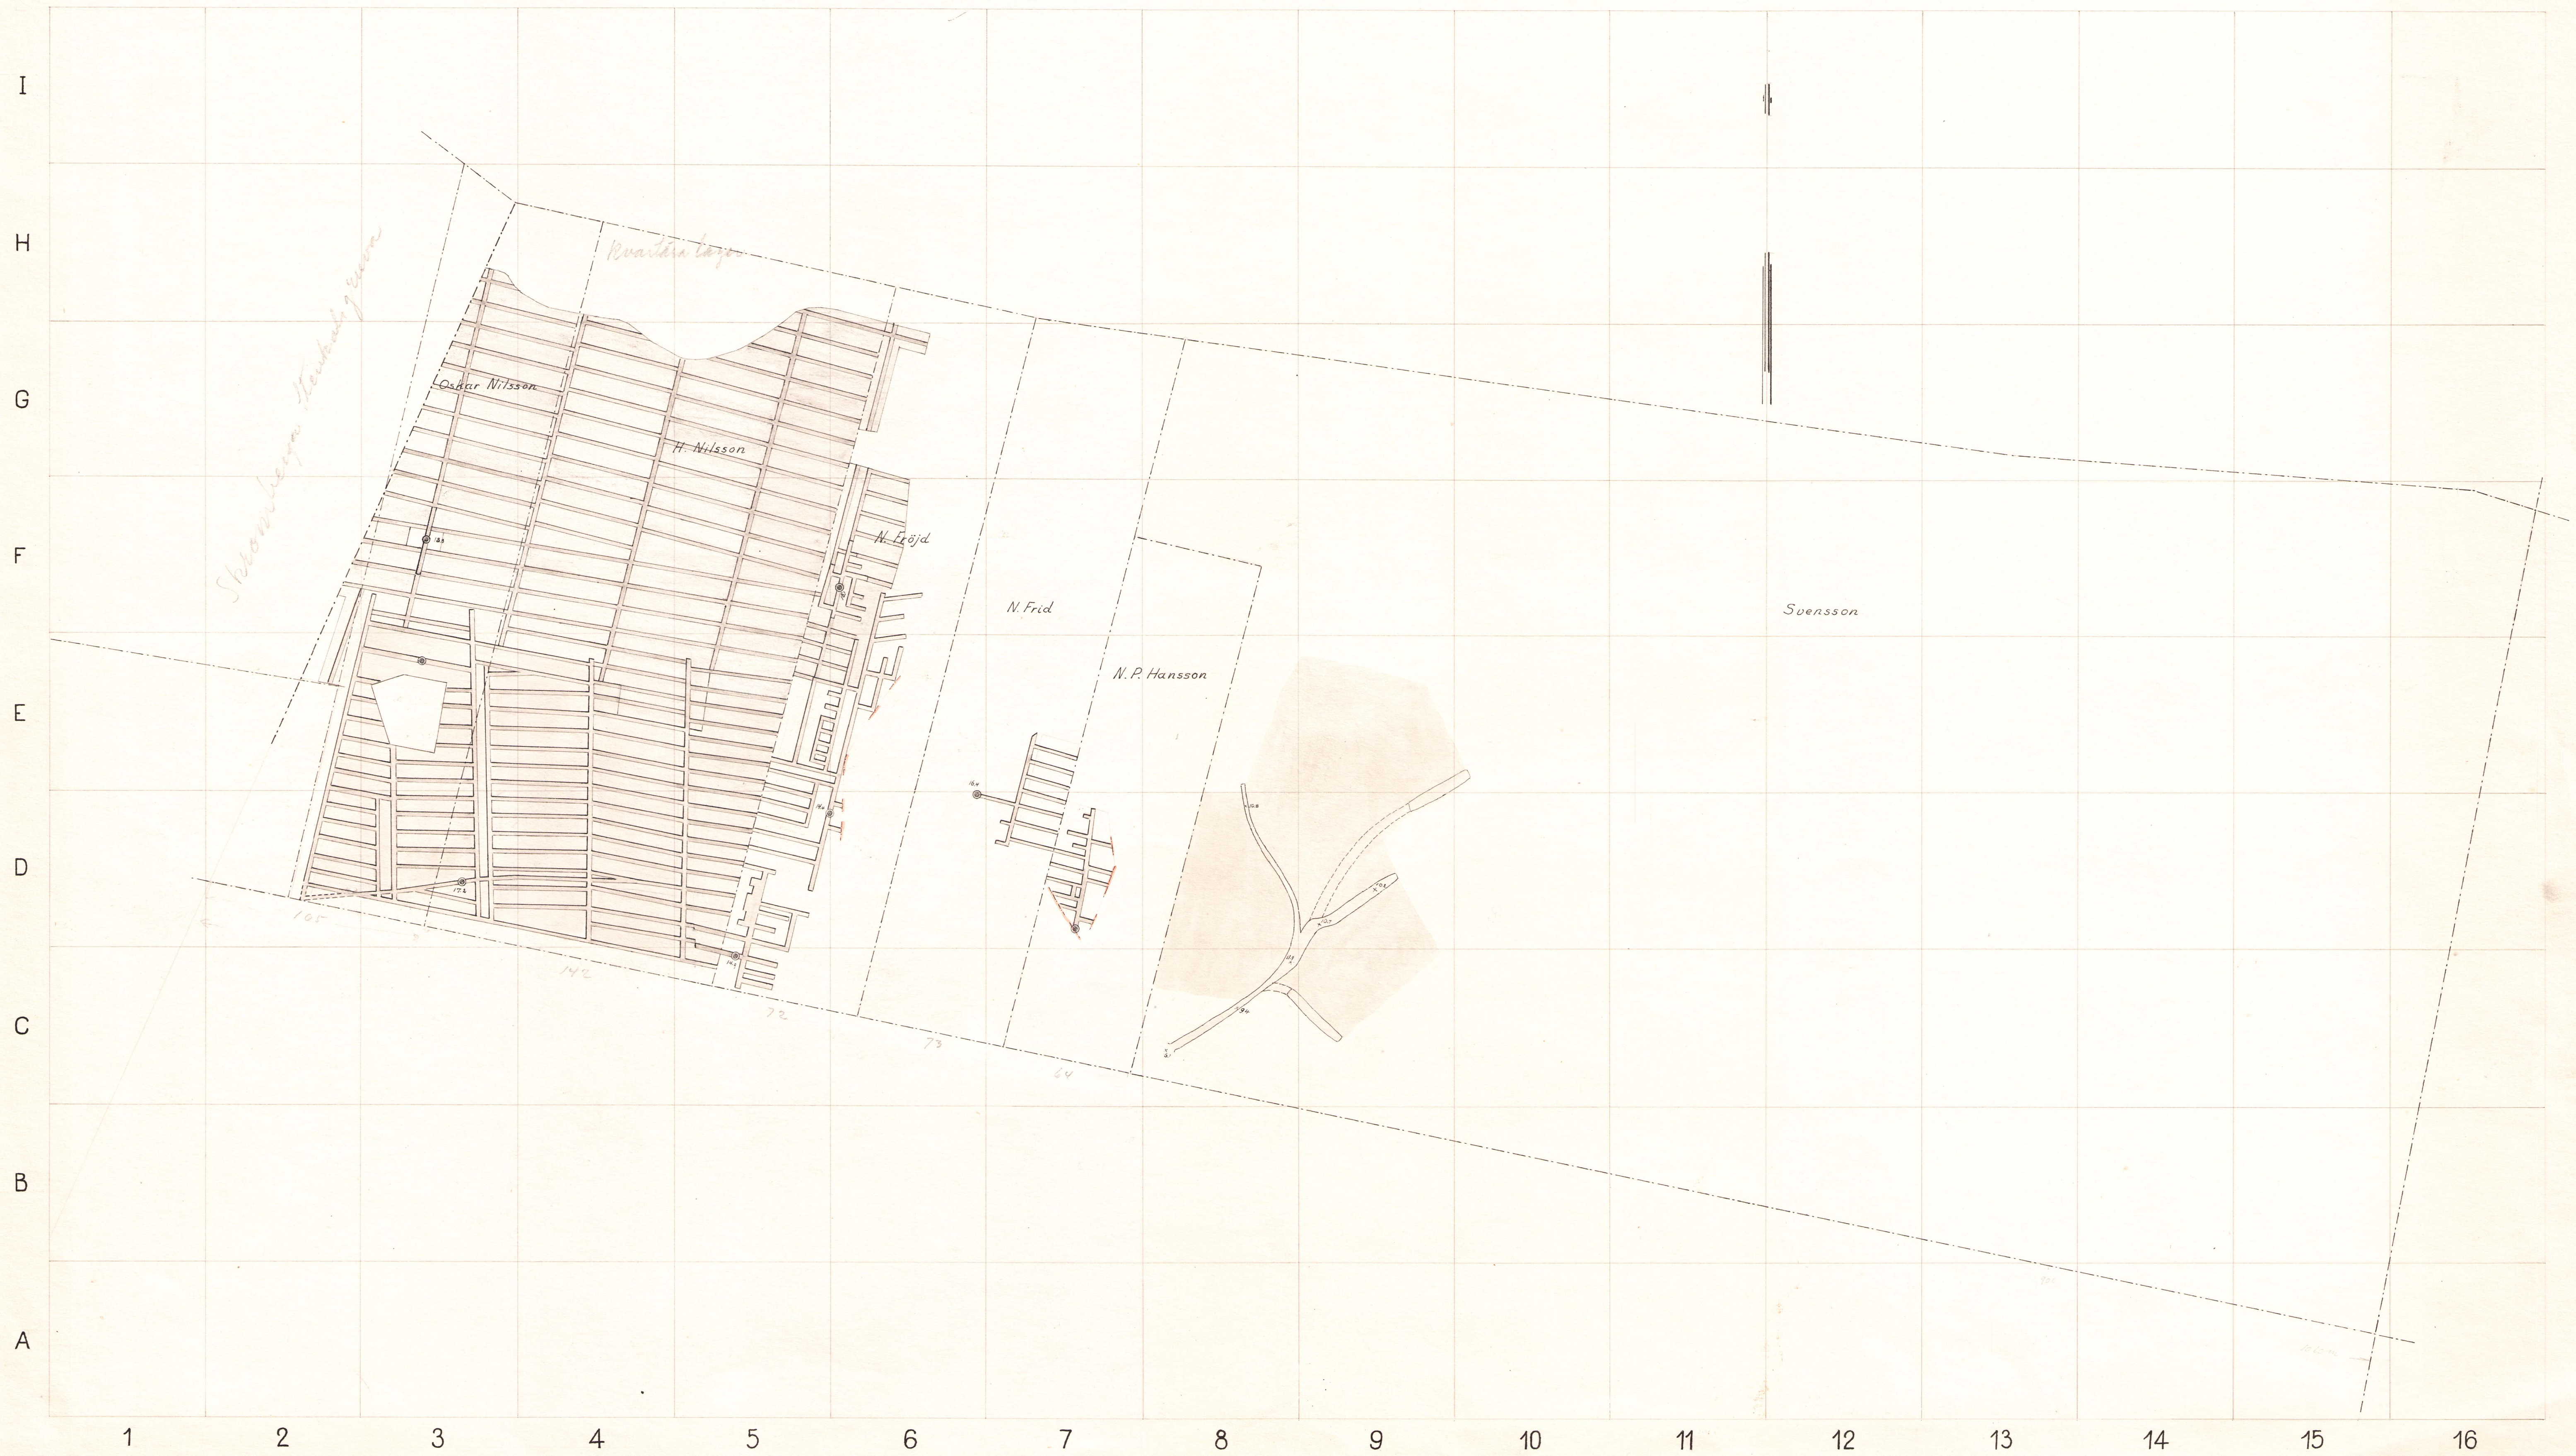
Kalprouverationen har under det fåtal år, som denna ägt varit
ganska betydande och har hela Limmelberga området tillfört bränsle-
mängden 75000 å 80000 ton stenkål, till en oöverskattligt tinskrut till
vår nuvarande knappa kal-försörjning.

Ännu återstår en del del kal än tillvaratages och med nu-
varande produktion förde arbetet härmed kunna fortgå i fl.
ra månader innan fältet kan betraktas som uttömt.

Det brutna kalet transporteras på lastbil till Vänerås
Mysen.

Stockholm den 20/1/1946
H. H. H. H.





Karta

över

Simmelsberga Stenkolsgruvor 2

i

Kågeröds socken, Malmöhus län,


upprättad på grund av befintliga skisser och egna mätningar avslutade den 10/7 1945

av

Stenlundberg

Legitimerad gruvmätare.

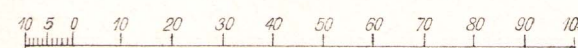Skala 1:1500.



*Samplad i Kågeröds socken
inborta
1/10 47*

Kartan kompletterad

för tiden 19¹⁰/₇ 45 f.o.m. 19¹⁴/₉ 47 av Sven Hultberg och inslagd på detta exemplar den 19¹⁵/₁₁ 47. CKHassle och
göran utvärden 1947

Karta

över

Simmelsberga Stenkolsgruvor

i

Kågeröds socken, Malmöhus län,


upprättad på grund av befintliga skisser och egna mätningar avslutade den 10/7 1945

av

Stenlund

Legitimerad gruvmätare.

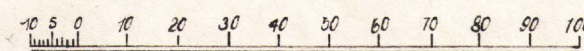Skala 1:1500



Karta

över

Simmelsberga Stenkolsgruvor

i

Kågeröds socken, Malmöhus län.

upprättad på grund av befintliga skisser och egna mätningar avslutade den 19/1 1915

av

Stålhammar





Legitimerad gruvmätare.

Skala 1:500



Beteckningar

+++++	Länsgräns
-----	Häradsgräns
-----	Sockengräns
-----	By eller hemmansgräns
-----	Skifteslinje
-----	Koncessionsgräns
-----	Staket och stängsel
-----	Stenmur, gårdsgård
-----	Häck
=====	Dike
	Hus
	Ficka
	Varp
-----	Större väg
-----	Gångstig
-----	Högsn. kraftledning

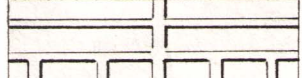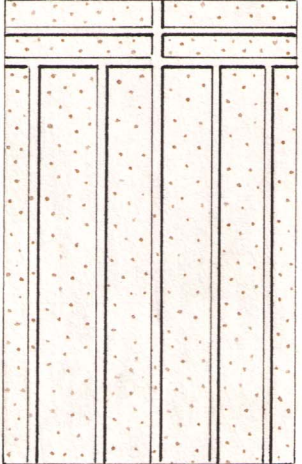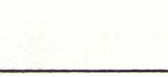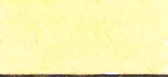	Utbrutet område med arbetsrum och utfraktsvägar,
	de de igenfyllda
◎	Schakt, öppet
●	Schakt, igenfyllt
○/6	Borrhål med nr
x 22,1	Avvägd punkt, djupsiffra
	Jordtäck
	Lerskiffer
	Sandsten
	Stenkol
-----	Skål

Beskrivning

Simmelsberga stenkolgruvor äro belägna å Simmelsberga bys mark i Kägeröds socken av Malmöhus län, 11 km från Billesholms och 3,5 km från Kägeröds järnvägsstationer.

Kartan omfattar södra delen av kolfältet d.v.s. den del som är belägen söder om landsvägen genom Simmelsberga by. Fyndigheterna ligga inom det område av Skånes stenkolströande formation som benämnes Höganäs-Billesholmsområdet.

Kolet, som endast har ett bränslevärde av 4000 v.e. förekommer som ett horisontalt eller svagt lutande skick vars mäktighet varierar mellan ett par centimeter och 3 a 6 dm. Kolskicket över- och underlagras av lerskifferar och leror, vilka sistnämnda dock ej äro av sådan beskaffenhet att de vid kolbrytningen tillvaratagas, som fallet är på övriga ställen inom Höganäs-Billesholmsområdet. Mellan lerskiffern och jordtäck uppträder sandsten ofta i flera skick mellanlagrade av leror eller lerskiffer. Avståndet mellan markytan och kolflötsen varierar mellan 8 och 14 meter.

Gruvdriften har här pågått endast ett fåtal år, första koncessionen beviljades d. 3/12 1943, och har möjliggjorts genom det konjunkturläge, som uppstått genom att importen av fosilt bränsle till följe kriget t.v. fullständigt upphört.

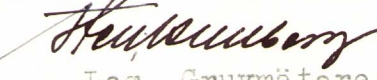
Den brytningsmetod, som kommit till användning, är densamma som i närliggande kolfält, Skromberga och Billesholm.

Kolproduktionen har dock under det fåtal år, som denna ägt rum, varit ganska betydande och har hittills tillfört bränslemarknaden 75000 a 80000 ton stenkol, ett ej oväsentligt tillskott till vår nuvarande knappa kolförsörjning.

Ännu återstår en hel del kol att tillvarataga och med nuvarande produktion torde arbetet härmed kunna fortgå i flera månader innan fältet kan betraktas som utbrutet.





Det brutna kolet transporteras pr lastbil till Billesholms järnvägsstation.


Stockholm den 17/11 1945


Leg. Gruvmätare

Beteckningar

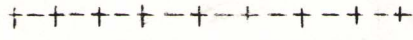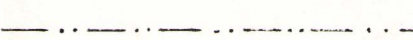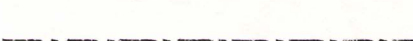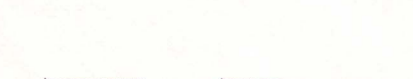Beskrivning

	Lånsgräns
	Häradsgräns
	Sockengräns
	By eller hemmansgräns
	Skifteslinje
	Koncessionsgräns
	Staket och slängsel
	Stenmur, gårdesgård
	Häck
	Dike
	Hus
	Ficka
	Varp
	Större våg
	Gångstig
	Högsp. kraftledning

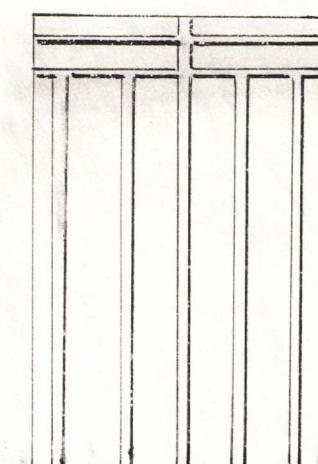

Utbrutet område
med arbetsrum och
utfraktsvägar



dt dt
igenfyllda


	Schakt, öppet
	Schakt, igenfyllt
	Borrhål med nr
	Avvägd punkt, djupsifra
	Jordtücke
	Lerskiffer
	Sandsten
	Stenkol
	Stål

Bezeichnung für

Bestimmung



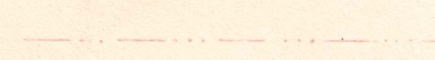Längsgräns



Hårdgräns



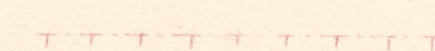
Sockengräns



By eller hemmansgräns



Söfästing



Koncessionsgräns



Staket och stängsel



Stenmur, gårdensgräns



Håll



Dike



Hus



Ficka

Vägg



Större väg



Öfversigt



Högsp. kraftledning



Öfverlet område

med arbetsrum och

utfraktsvägar



er

genfyllde



Schakt öppet



Schakt igenfyllt



Borrhål med nr



väga punkt i vassbry



Jordställe



Lenskiffer



Sundsten



Skenkel



Skol





