


KARGA
öfver
Kunna grufvan

i Söderby Karls socken och Stockholms län

På grund af ägna den 12 Maj 1905 afslutade mätningar upprättad af

Herman Sundholm

Skala 1:800.



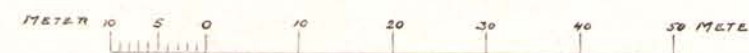


Kompletteringsmätning till Senna karta.



För tiden		Verkställd af	Inlagd på Senna karta	
fr. o med	till o med		af	Den
19 ³ / ₅ 05	19 ¹⁰ / ₆ 06	J. Kempe	Carl Fygare	19 ²⁰ / ₇ 08
19 ¹⁰ / ₆ 06	19 ⁶ / ₇ 07	Georg Carlsson	Carl Fygare	19 ²⁰ / ₇ 08

Bezeichnungar.

Färgernas betydelse:

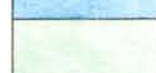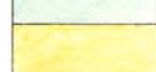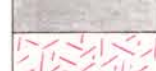	Svarlmaln
	Skarn
	Hälleflintgneis
	Kalk
	Pegmatit
	
	Jord

Öfriga bezeichnungar:

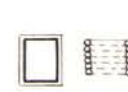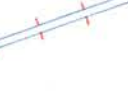	Sänkning
	Simradt schakt
	Osäker kontur
	Varp
	Hästvind
	Linledning
	Bockbana
	Byggnad
	Väg
	Sjö
	Märkpunkter
	Barrskog
	Löfskog
	Konnektionspunkt
	Profillinjer
	Utmålsgräns och röse

Beskrifning

Annagruvan är belägen i Stalbys bys mark invid Nornsjön cirka 7 km från Schebo Bruk.

Gruvan, som erhölet utmät år 1874 men röades, inmuntades åter år 1903 och tilldelades nytt utmät den 16 Sept 1903.


Den inom utmålet liggande lilla Annagruvan upptogs från dagen hösten 1903 på ett vackert kompassdrag, men nedlades efter cirka ett år arbetet hösten 1904, emedan fjärdigheten, som dock bestod af en vacker särdeles lättgången svartmaln, var alltför smal för att vara brytvärd. Arbetet flyttades då till Nya Annagruvan, som blef tömd i Dec 1904. Gruvan var cirka 34 m. djup utan spår af fjärdighet i botten, som bestod af hälleflintgneis. När mätningen utfördes hade dock maln anträffats i en sänkning i gruvans botten. Maln antogs i östra pallen och följdes därifrån med ort. Gamla Annagruvan, som senare tömdes, innehåller maln i gaffarna och i en åt vatten djupa fält ort. Malmen är forforren.


Den malnförande bergarten utgöres af gneisartad hälleflintgneis.


Gruvan äges af Schebo Bruk


Stora Gården Kopparberg i juni 1905


Herman Sundholm

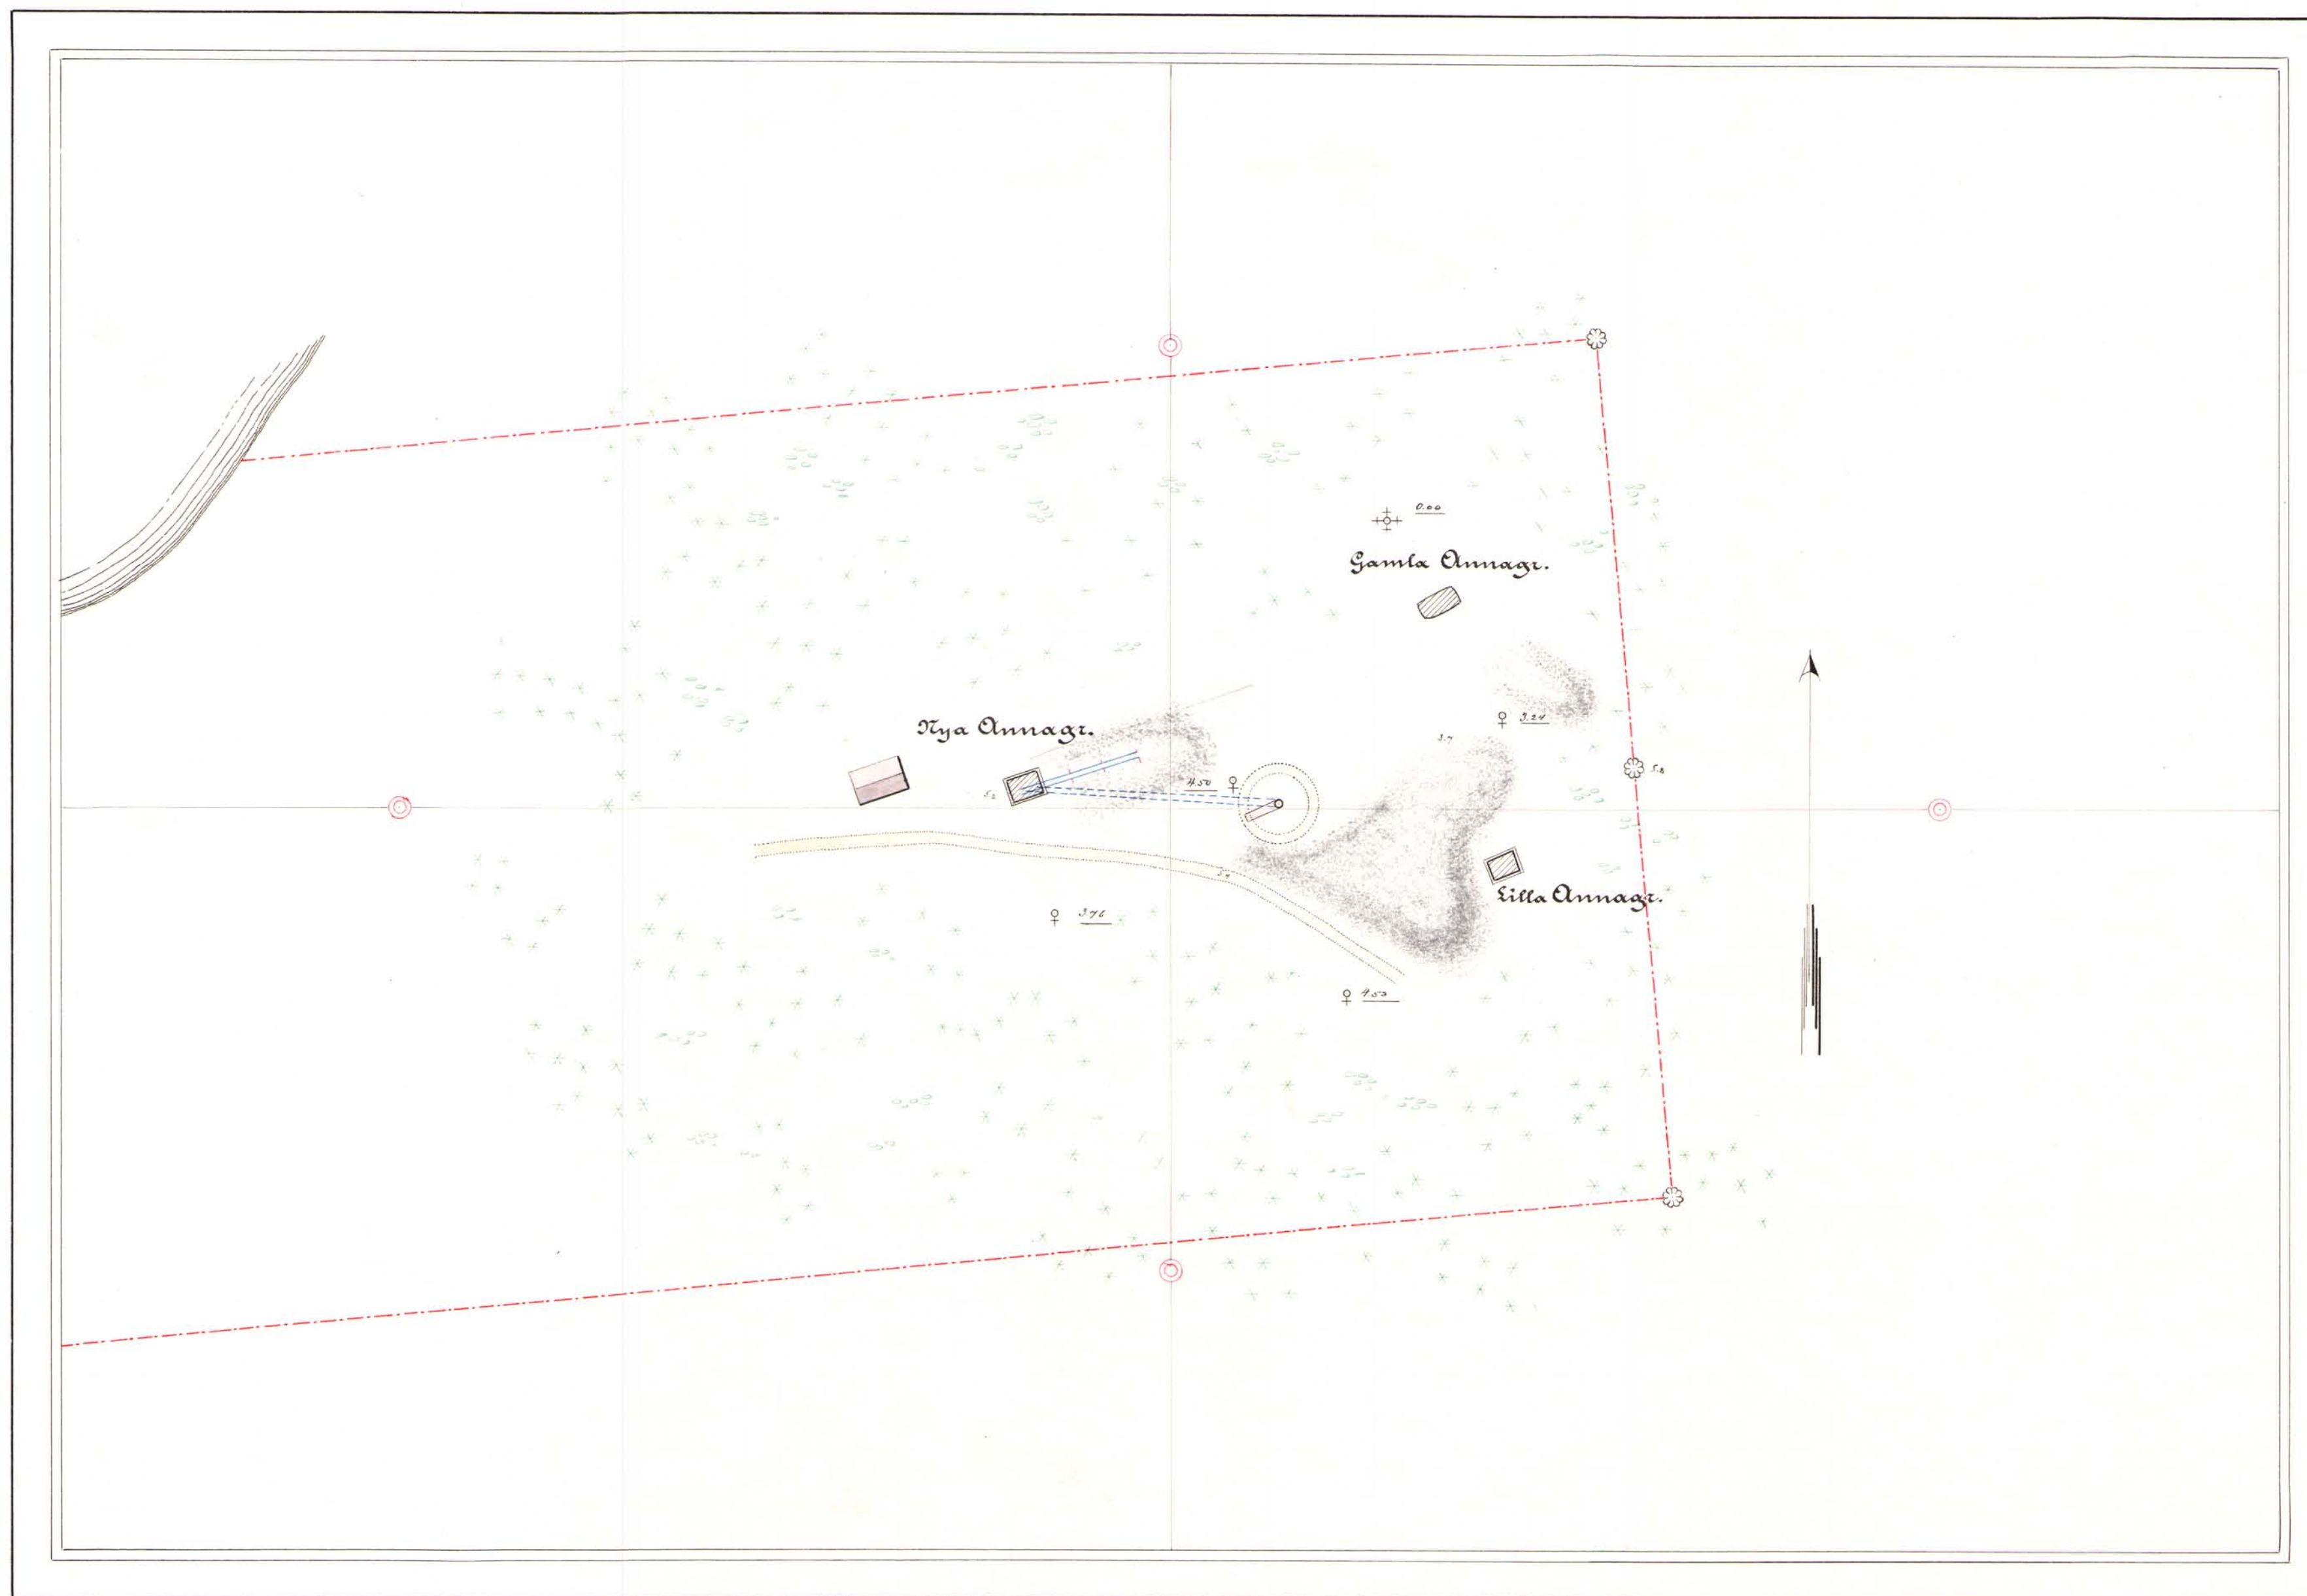


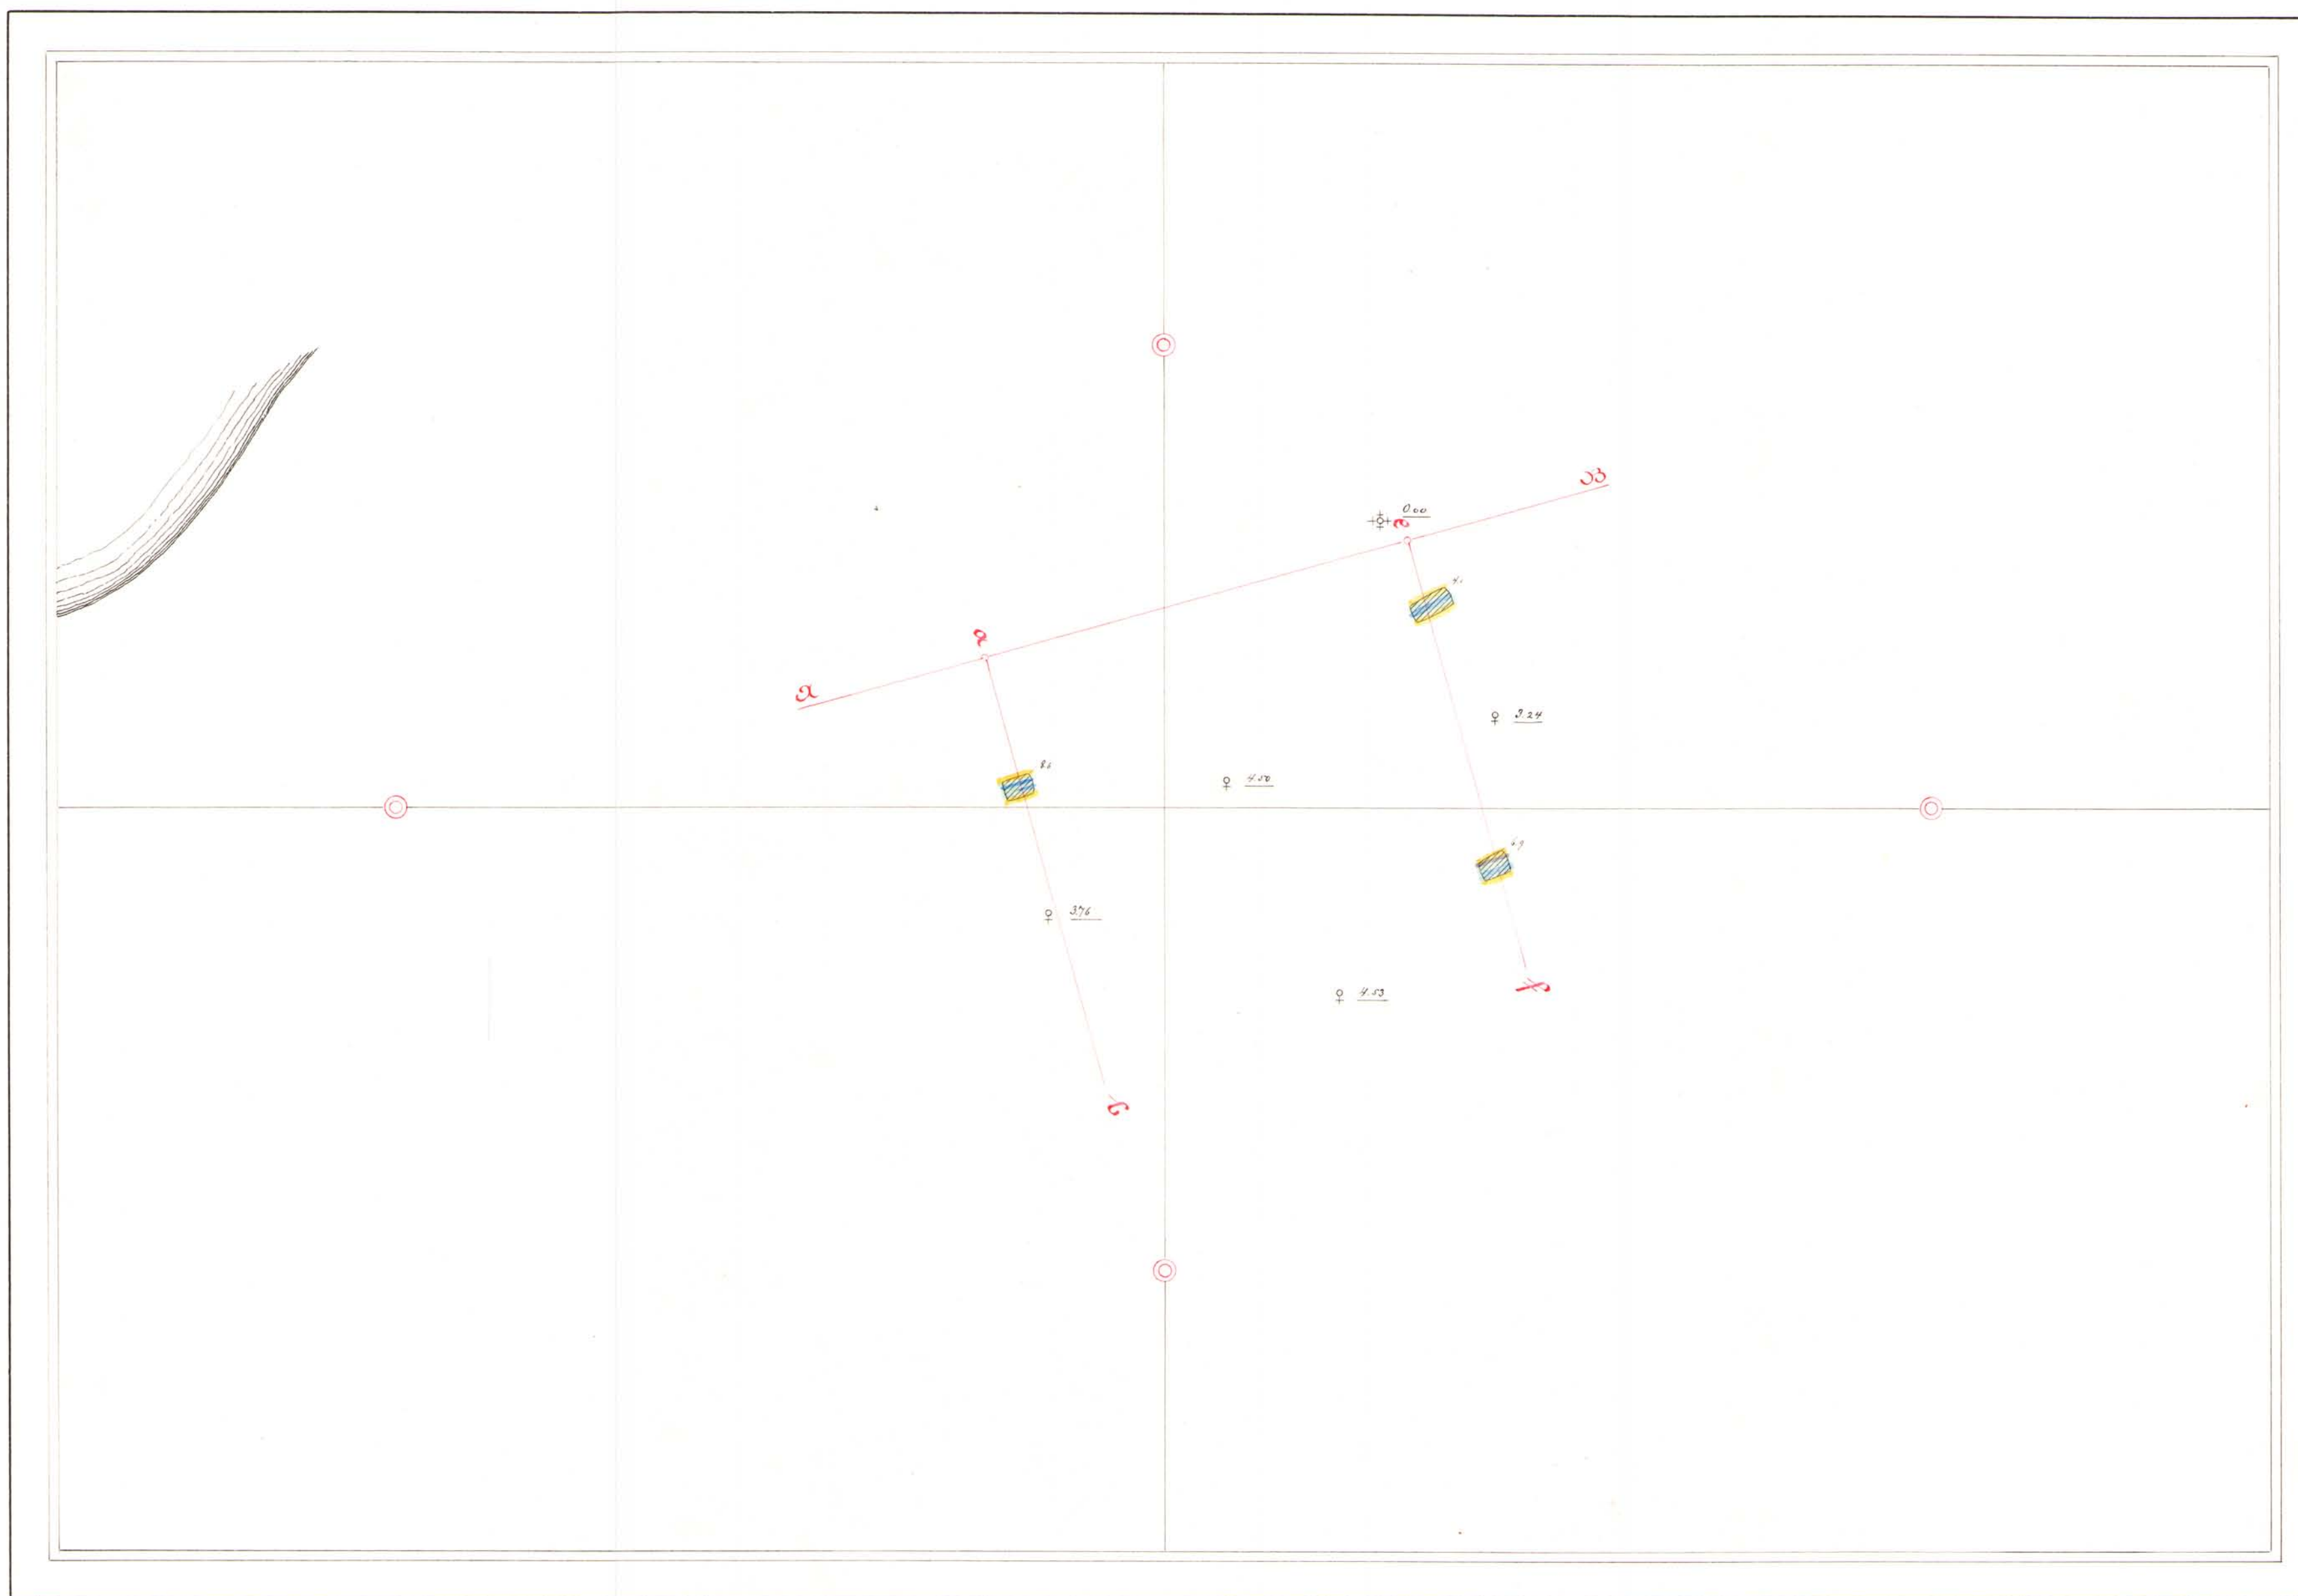


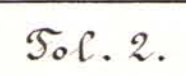

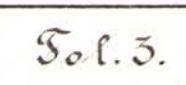


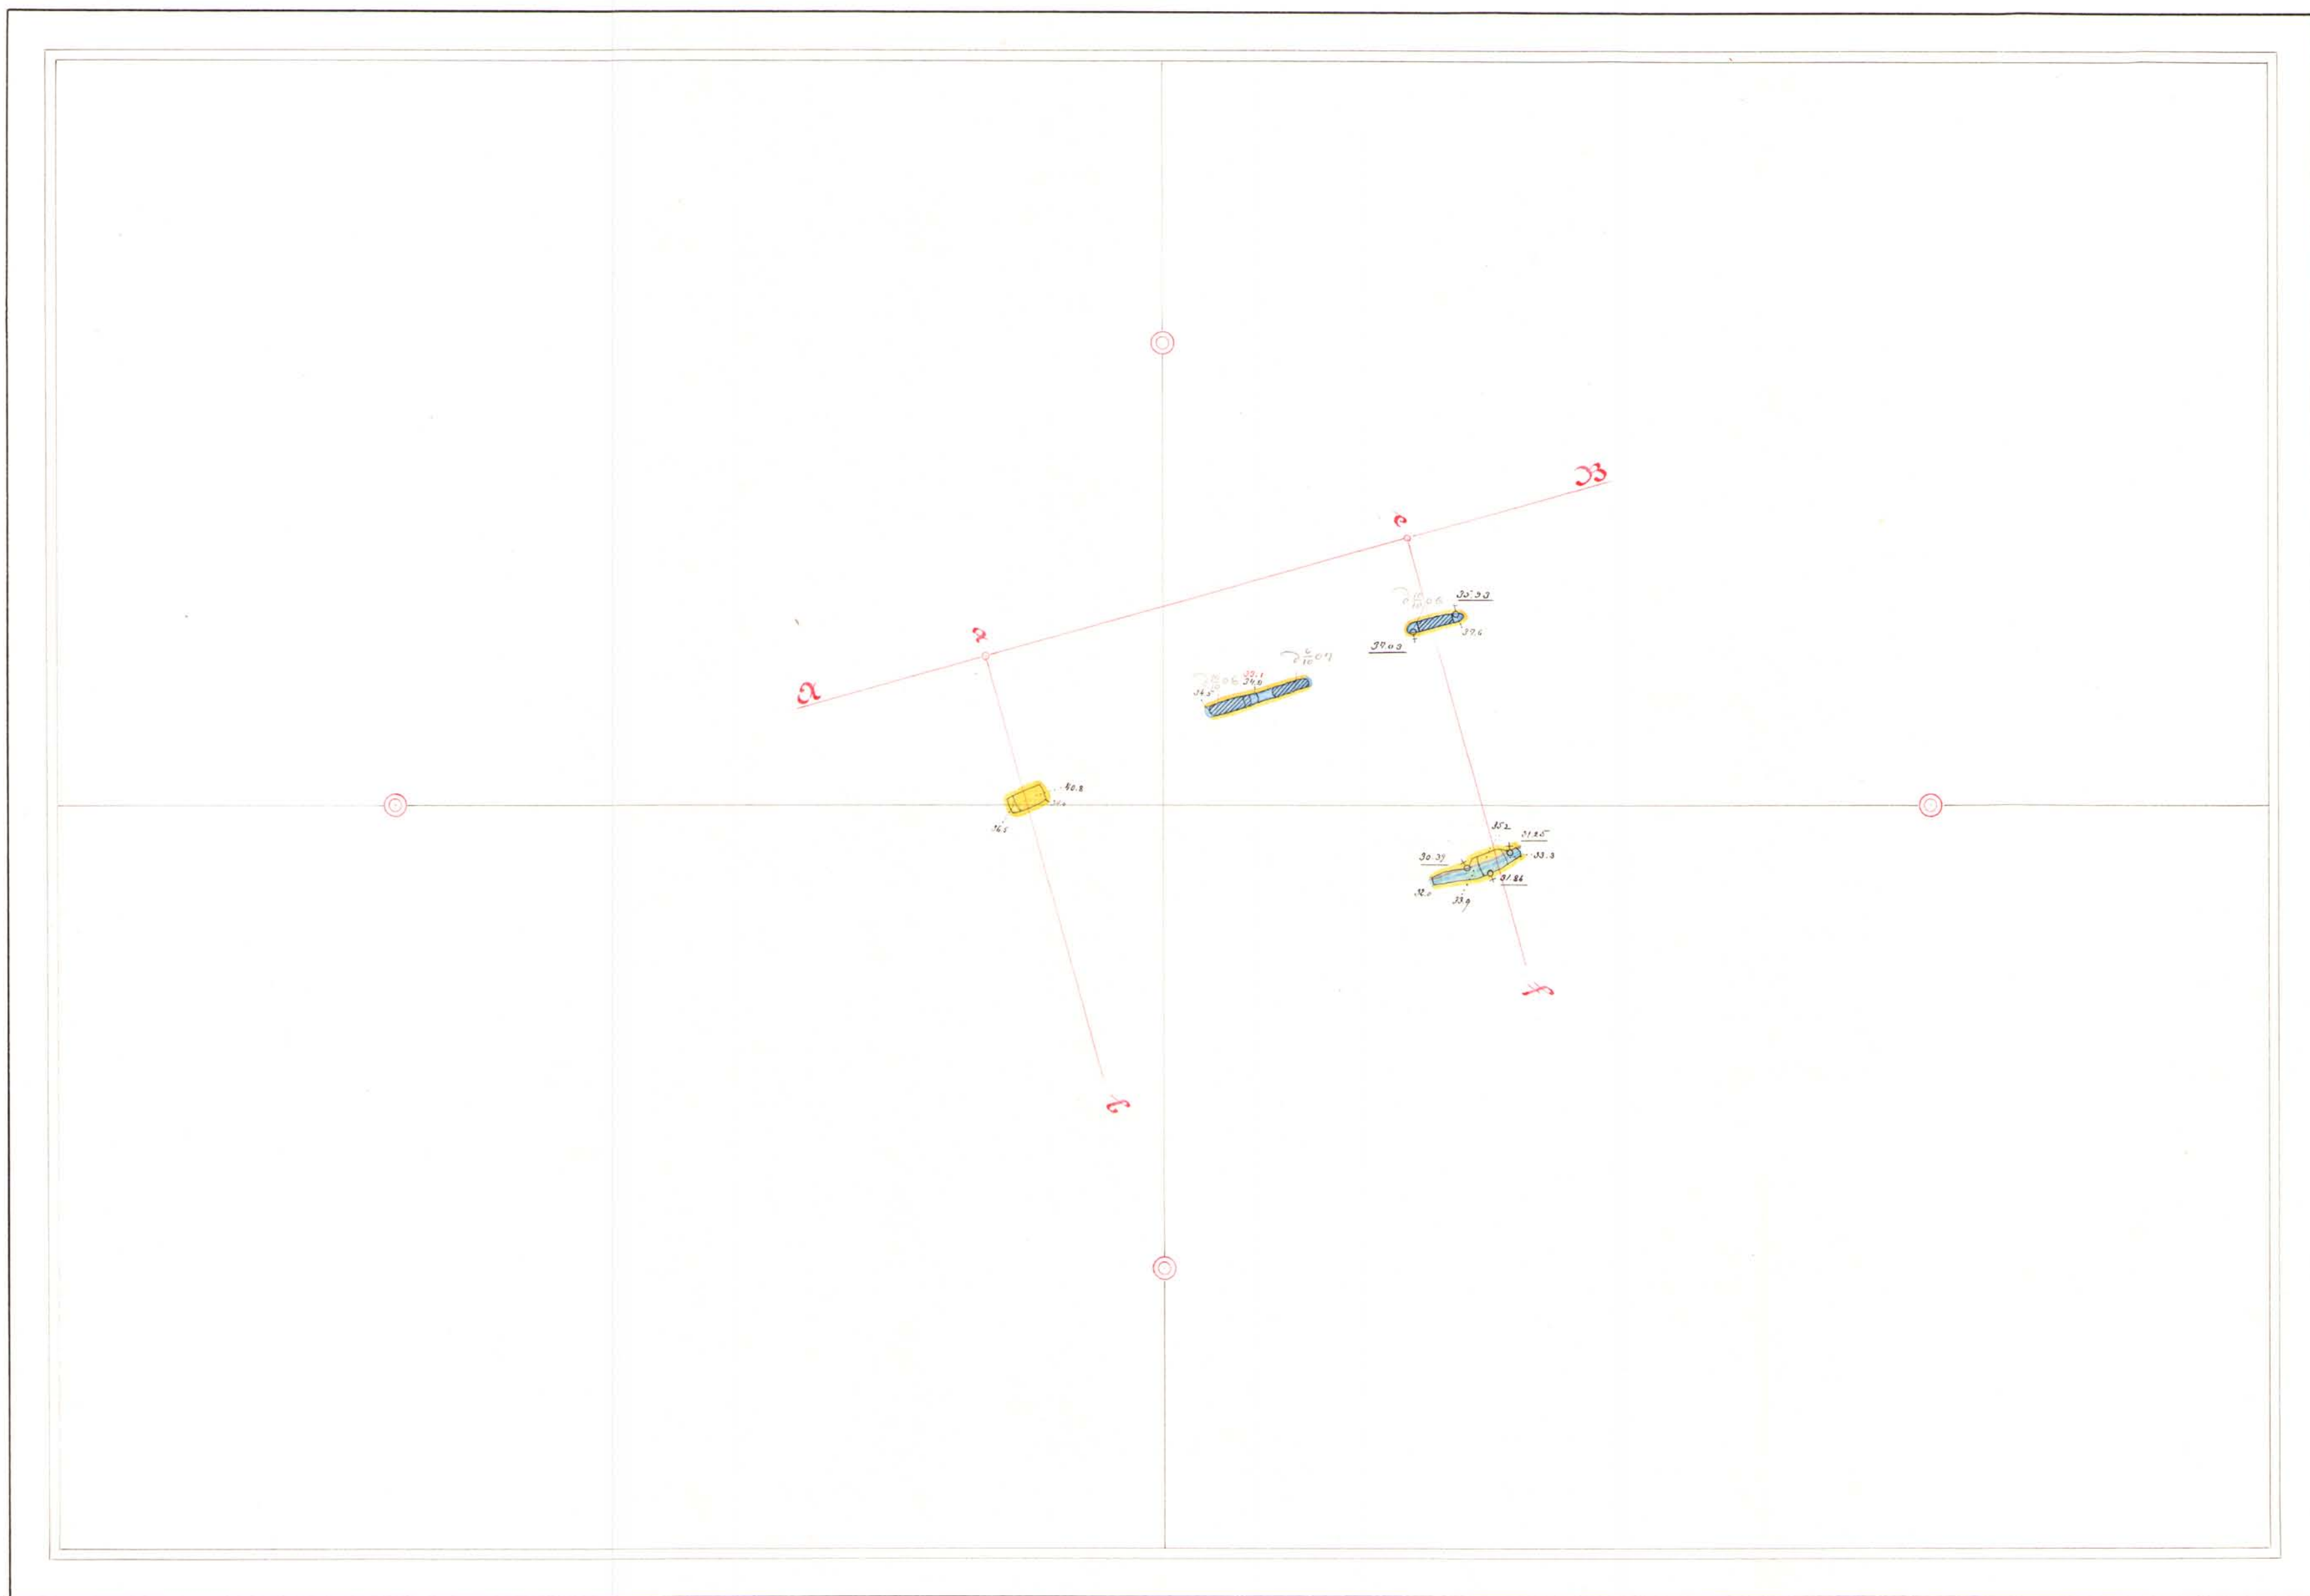

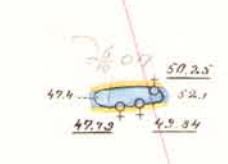

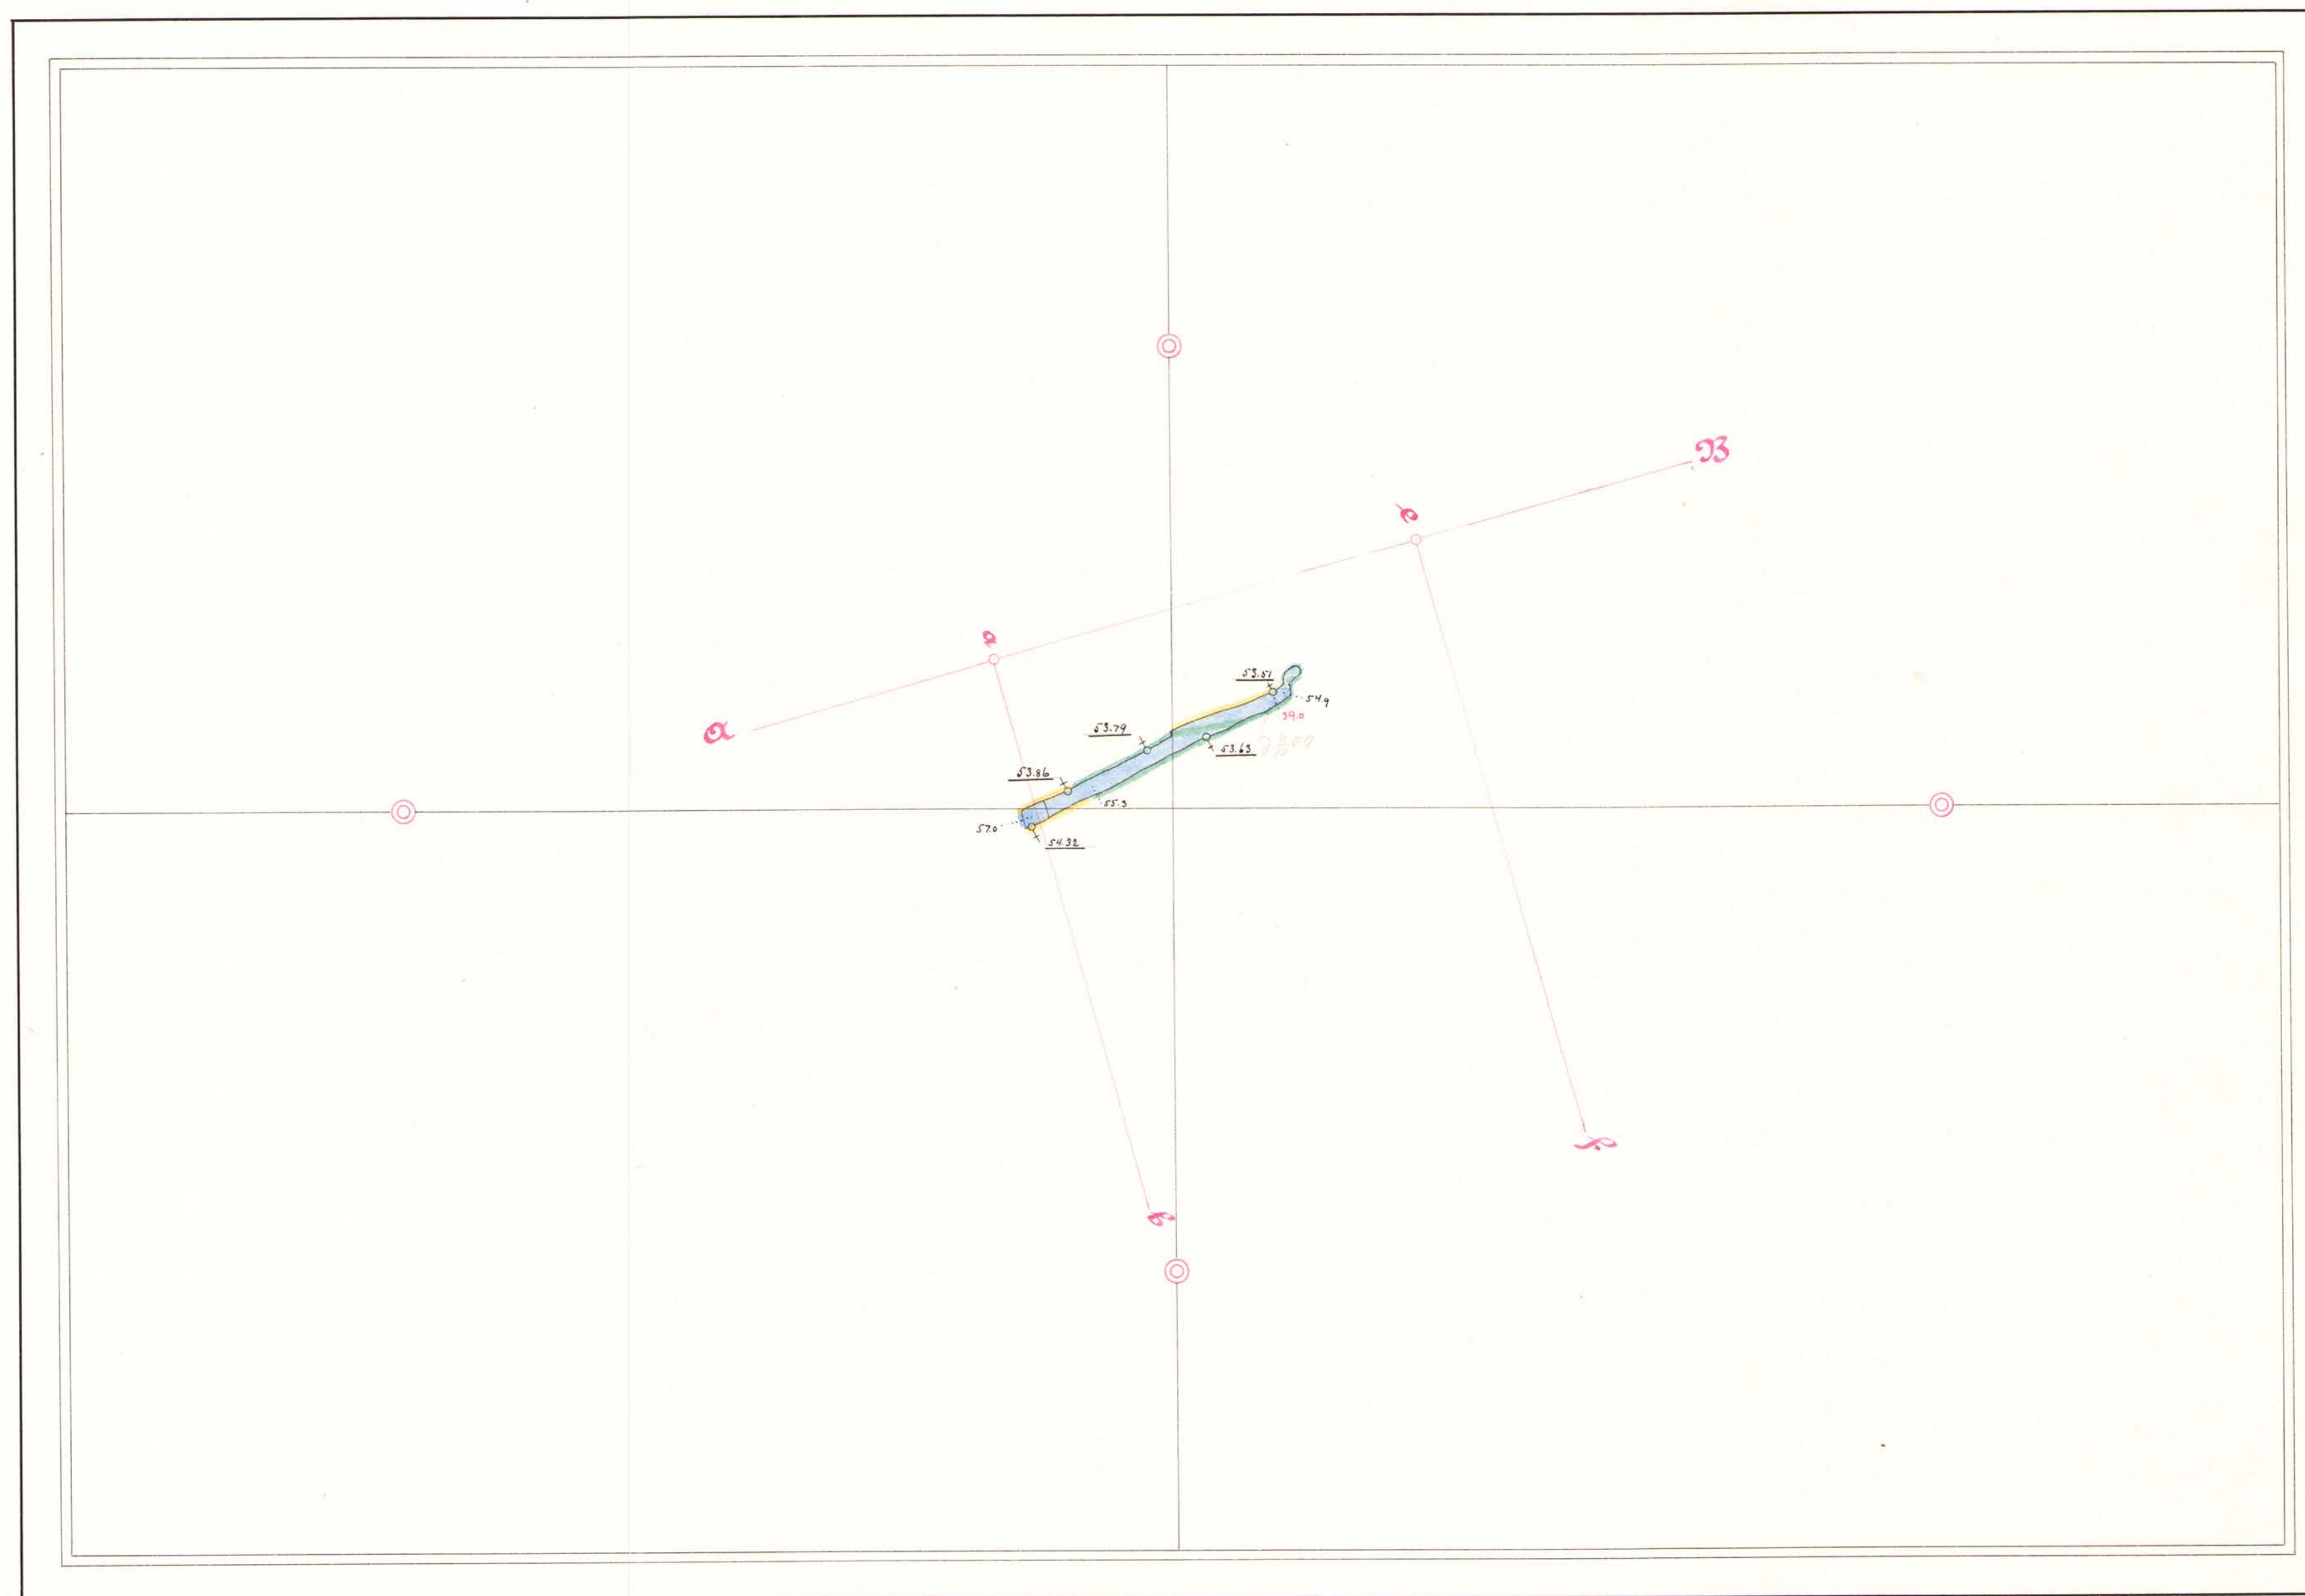

Längdprofiler

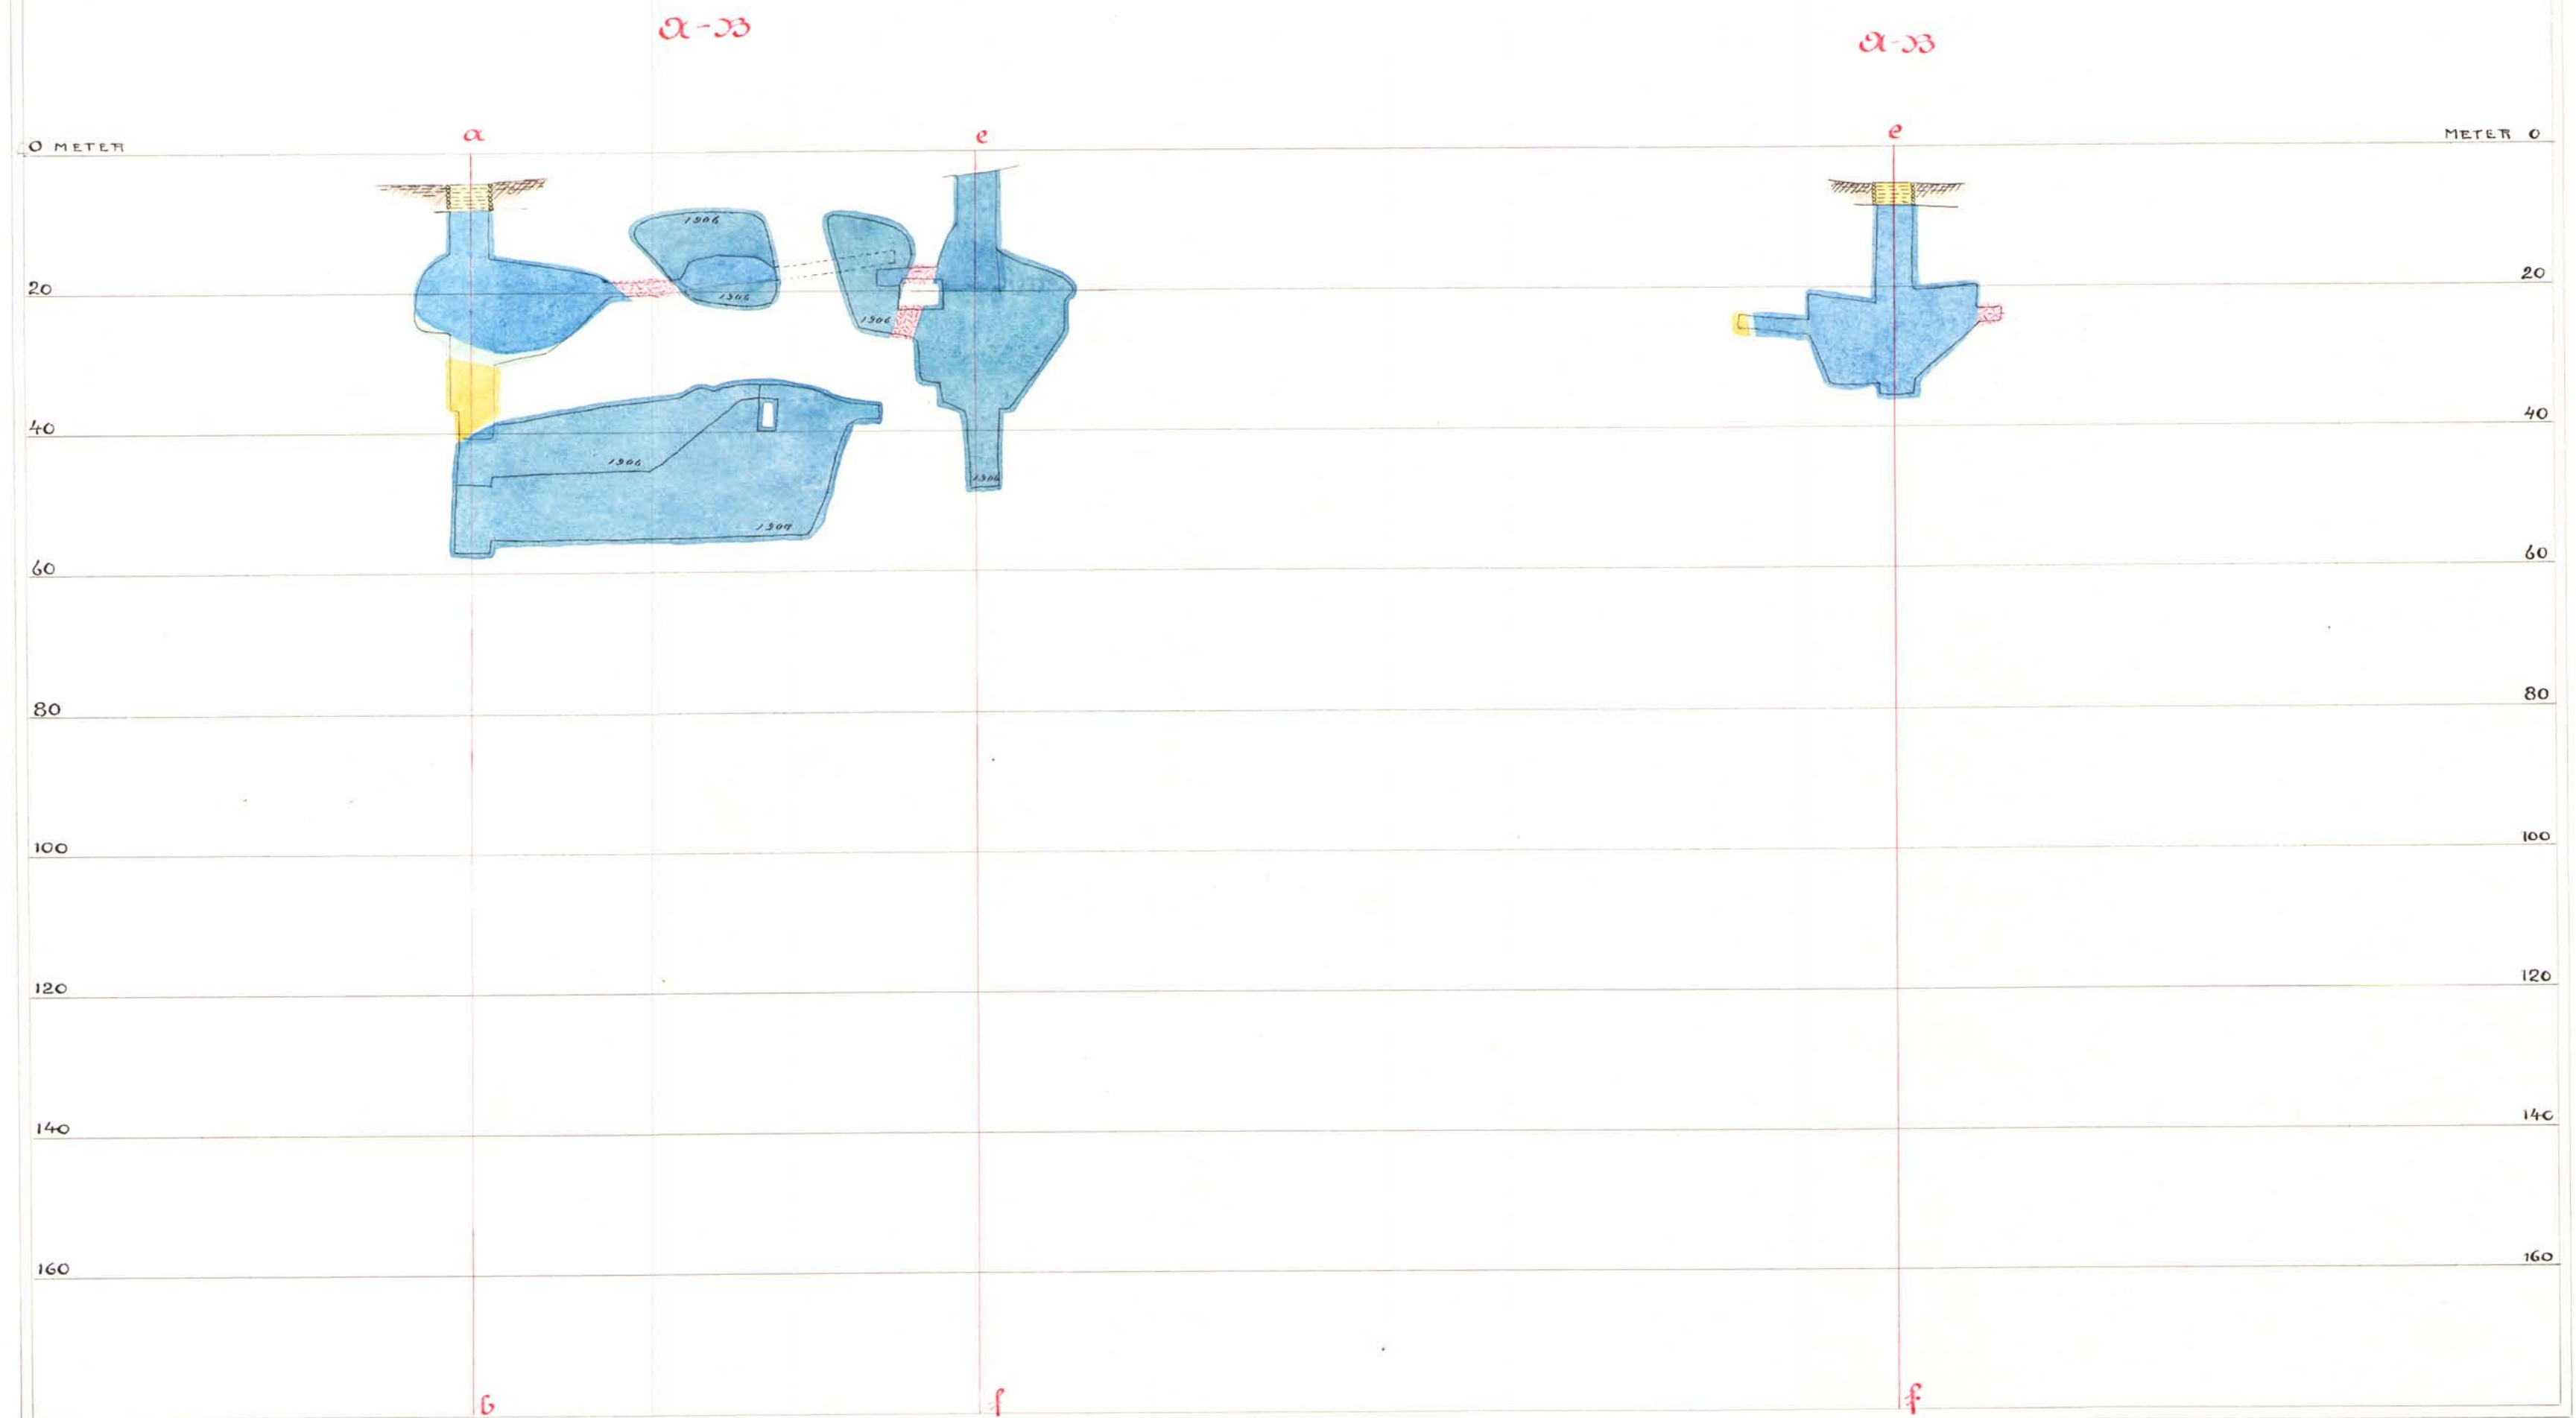

Dvärprofiler

a-b

e-f

0 METER

a

a

METER 0

20

20

40

40

60

60

80

80

100

100

120

120

140

140

160

160

b

f