

Karta

öfver


HÖGBORNS GRUFVÄLT

i

Grythytte socken och Örebro län.

2

Beteckningar:

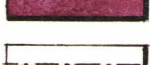	Svartmalin
	Lagerarter { Amphibol, Epidot, Sxauat, Diorit, Gabbro och dolomitisk kalksten
	Hälleflinta
	Diorit
	Diabas
	Skölar


Affattad år 1887 af *Birger Santesson* efter en äldre karta
och på grund af egna mätningar, afslutade d. 10 Juni 1887.
Förrättningsmannen behörig anl. Stenogl. Com. Coll. rev. d. 27 Mars 1885.


Skala 1:800

N^o 181.


Kompletteringsmätningar till denna karta.

för tiden		Lokaltid af	Inlagd i denna karta	
från och med	till och med		af	den
18 ⁵⁰ / ₁₀ 87	18 ²⁴ / ₁₀ 88	Karl Kiger	C.H. Mannerstråle	18 ⁸ / ₁₀ 89
18 ²⁴ / ₁₀ 88	18 ²⁴ / ₁₀ 89	K. Kiger	C.H. Mannerstråle	18 ²⁴ / ₁₀ 90
18 ²³ / ₁₂ 89	18 ¹² / ₁₂ 90	B. Santesson	C.H. Mannerstråle	18 ¹⁷ / ₁₂ 91
18 ¹² / ₁₂ 90	18 ⁶ / ₁₂ 91	B. Santesson	C.H. Mannerstråle	18 ¹⁰ / ₁₂ 92
18 ⁶ / ₁₂ 91	18 ²² / ₁₂ 92	O. Norclius	C.H. Mannerstråle	18 ¹⁰ / ₁₂ 93
18 ²² / ₁₂ 92	18 ¹⁰ / ₁₂ 94	Edvin Blomberg	C.H. Mannerstråle	18 ²⁶ / ₁₂ 94
18 ¹⁰ / ₁₂ 94	18 ²⁴ / ₁₂ 94	Ed. Blomberg	C.H. Mannerstråle	18 ¹² / ₁₂ 95
18 ²⁴ / ₁₂ 94	18 ²⁴ / ₁₂ 96	Ed. Blomberg	C.H. Mannerstråle	18 ¹² / ₁₂ 96
18 ²⁴ / ₁₂ 96	18 ¹² / ₁₂ 97	Ed. Blomberg	C.H. Mannerstråle	18 ²² / ₁₂ 97
18 ¹² / ₁₂ 97	18 ²⁴ / ₁₂ 97	Ed. Blomberg	C.H. Mannerstråle	18 ¹² / ₁₂ 98
18 ²⁴ / ₁₂ 97	18 ¹² / ₁₂ 99	Ed. Blomberg	Carl Fjögare	19 ² / ₁₂ 00 Coll. C.H.M. 4
18 ¹² / ₁₂ 99	19 ²⁴ / ₁₂ 00	Ed. Blomberg	Carl Fjögare	19 ¹² / ₁₂ 01 Coll. C.H.M. 4
19 ²⁴ / ₁₂ 00	19 ¹² / ₁₂ 01	Ed. Blomberg	Carl Fjögare	19 ² / ₁₂ 02 Coll. C.H.M. 4
19 ¹² / ₁₂ 01	19 ¹² / ₁₂ 01	Ed. Blomberg	Carl Fjögare	19 ² / ₁₂ 03 Coll. C.H.M. 4
19 ¹² / ₁₂ 01	19 ²⁴ / ₁₂ 03	Ed. Blomberg	Carl Fjögare	19 ² / ₁₂ 05 Coll. C.H.M. 4

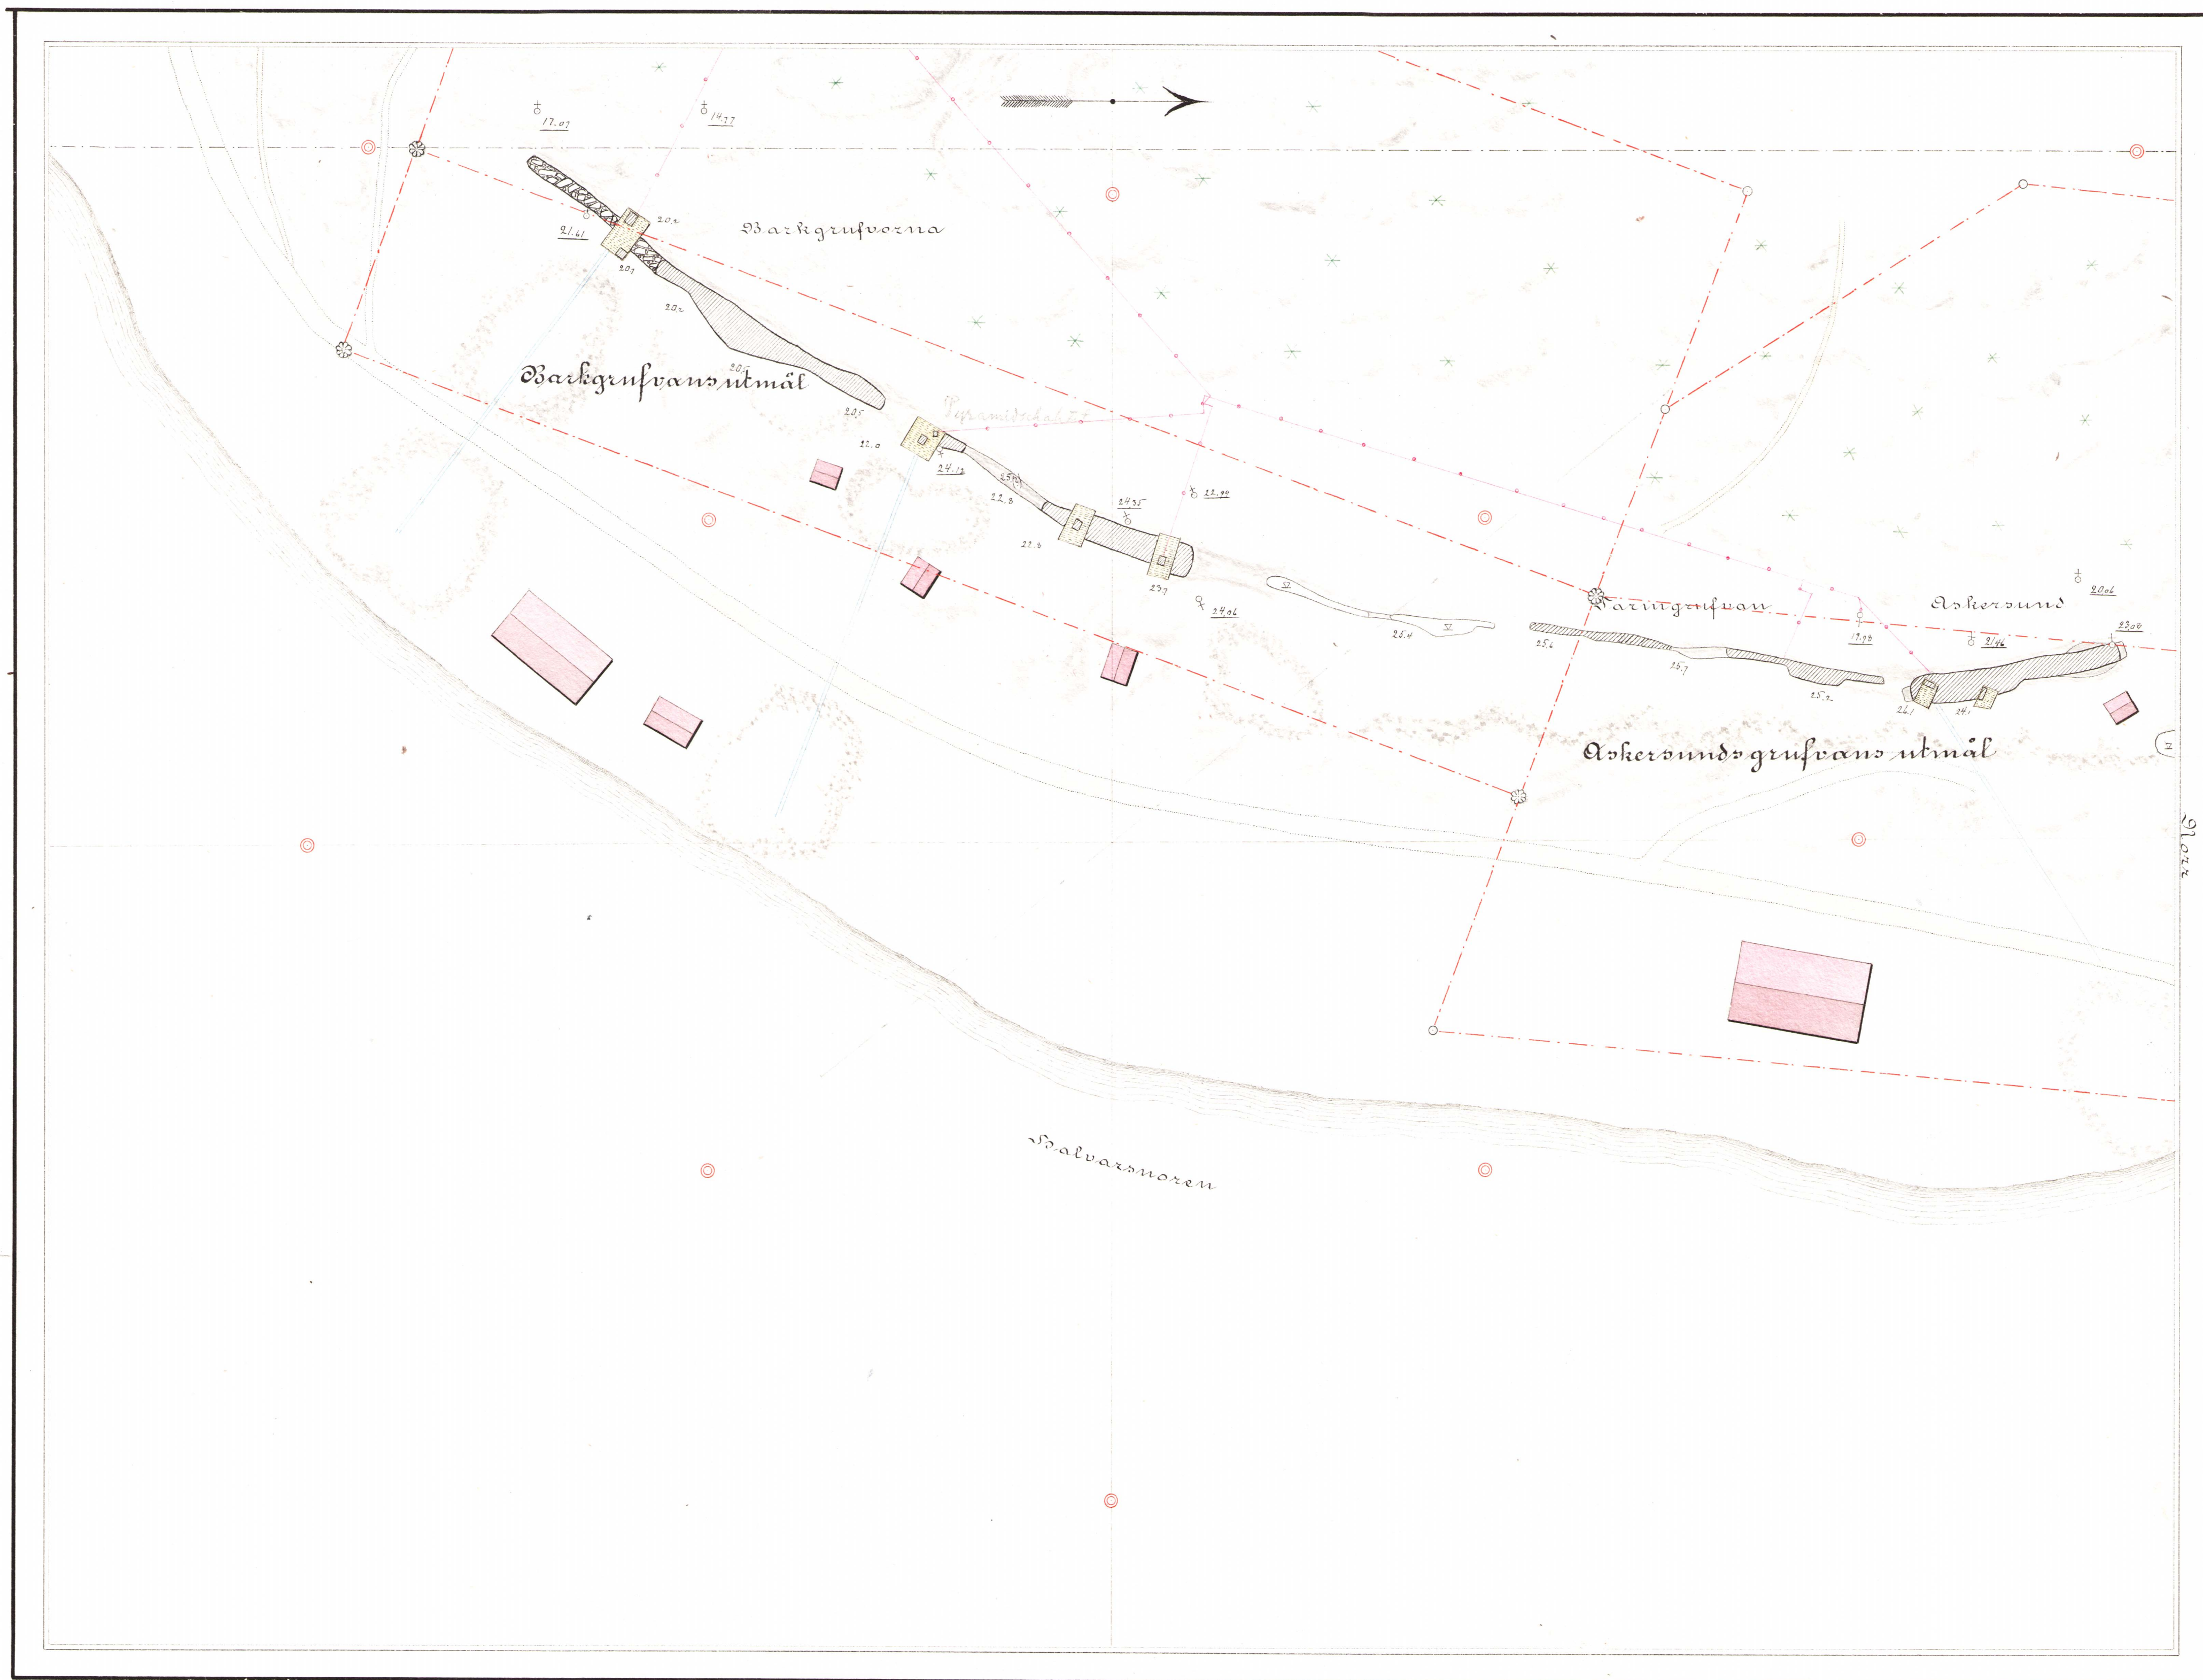


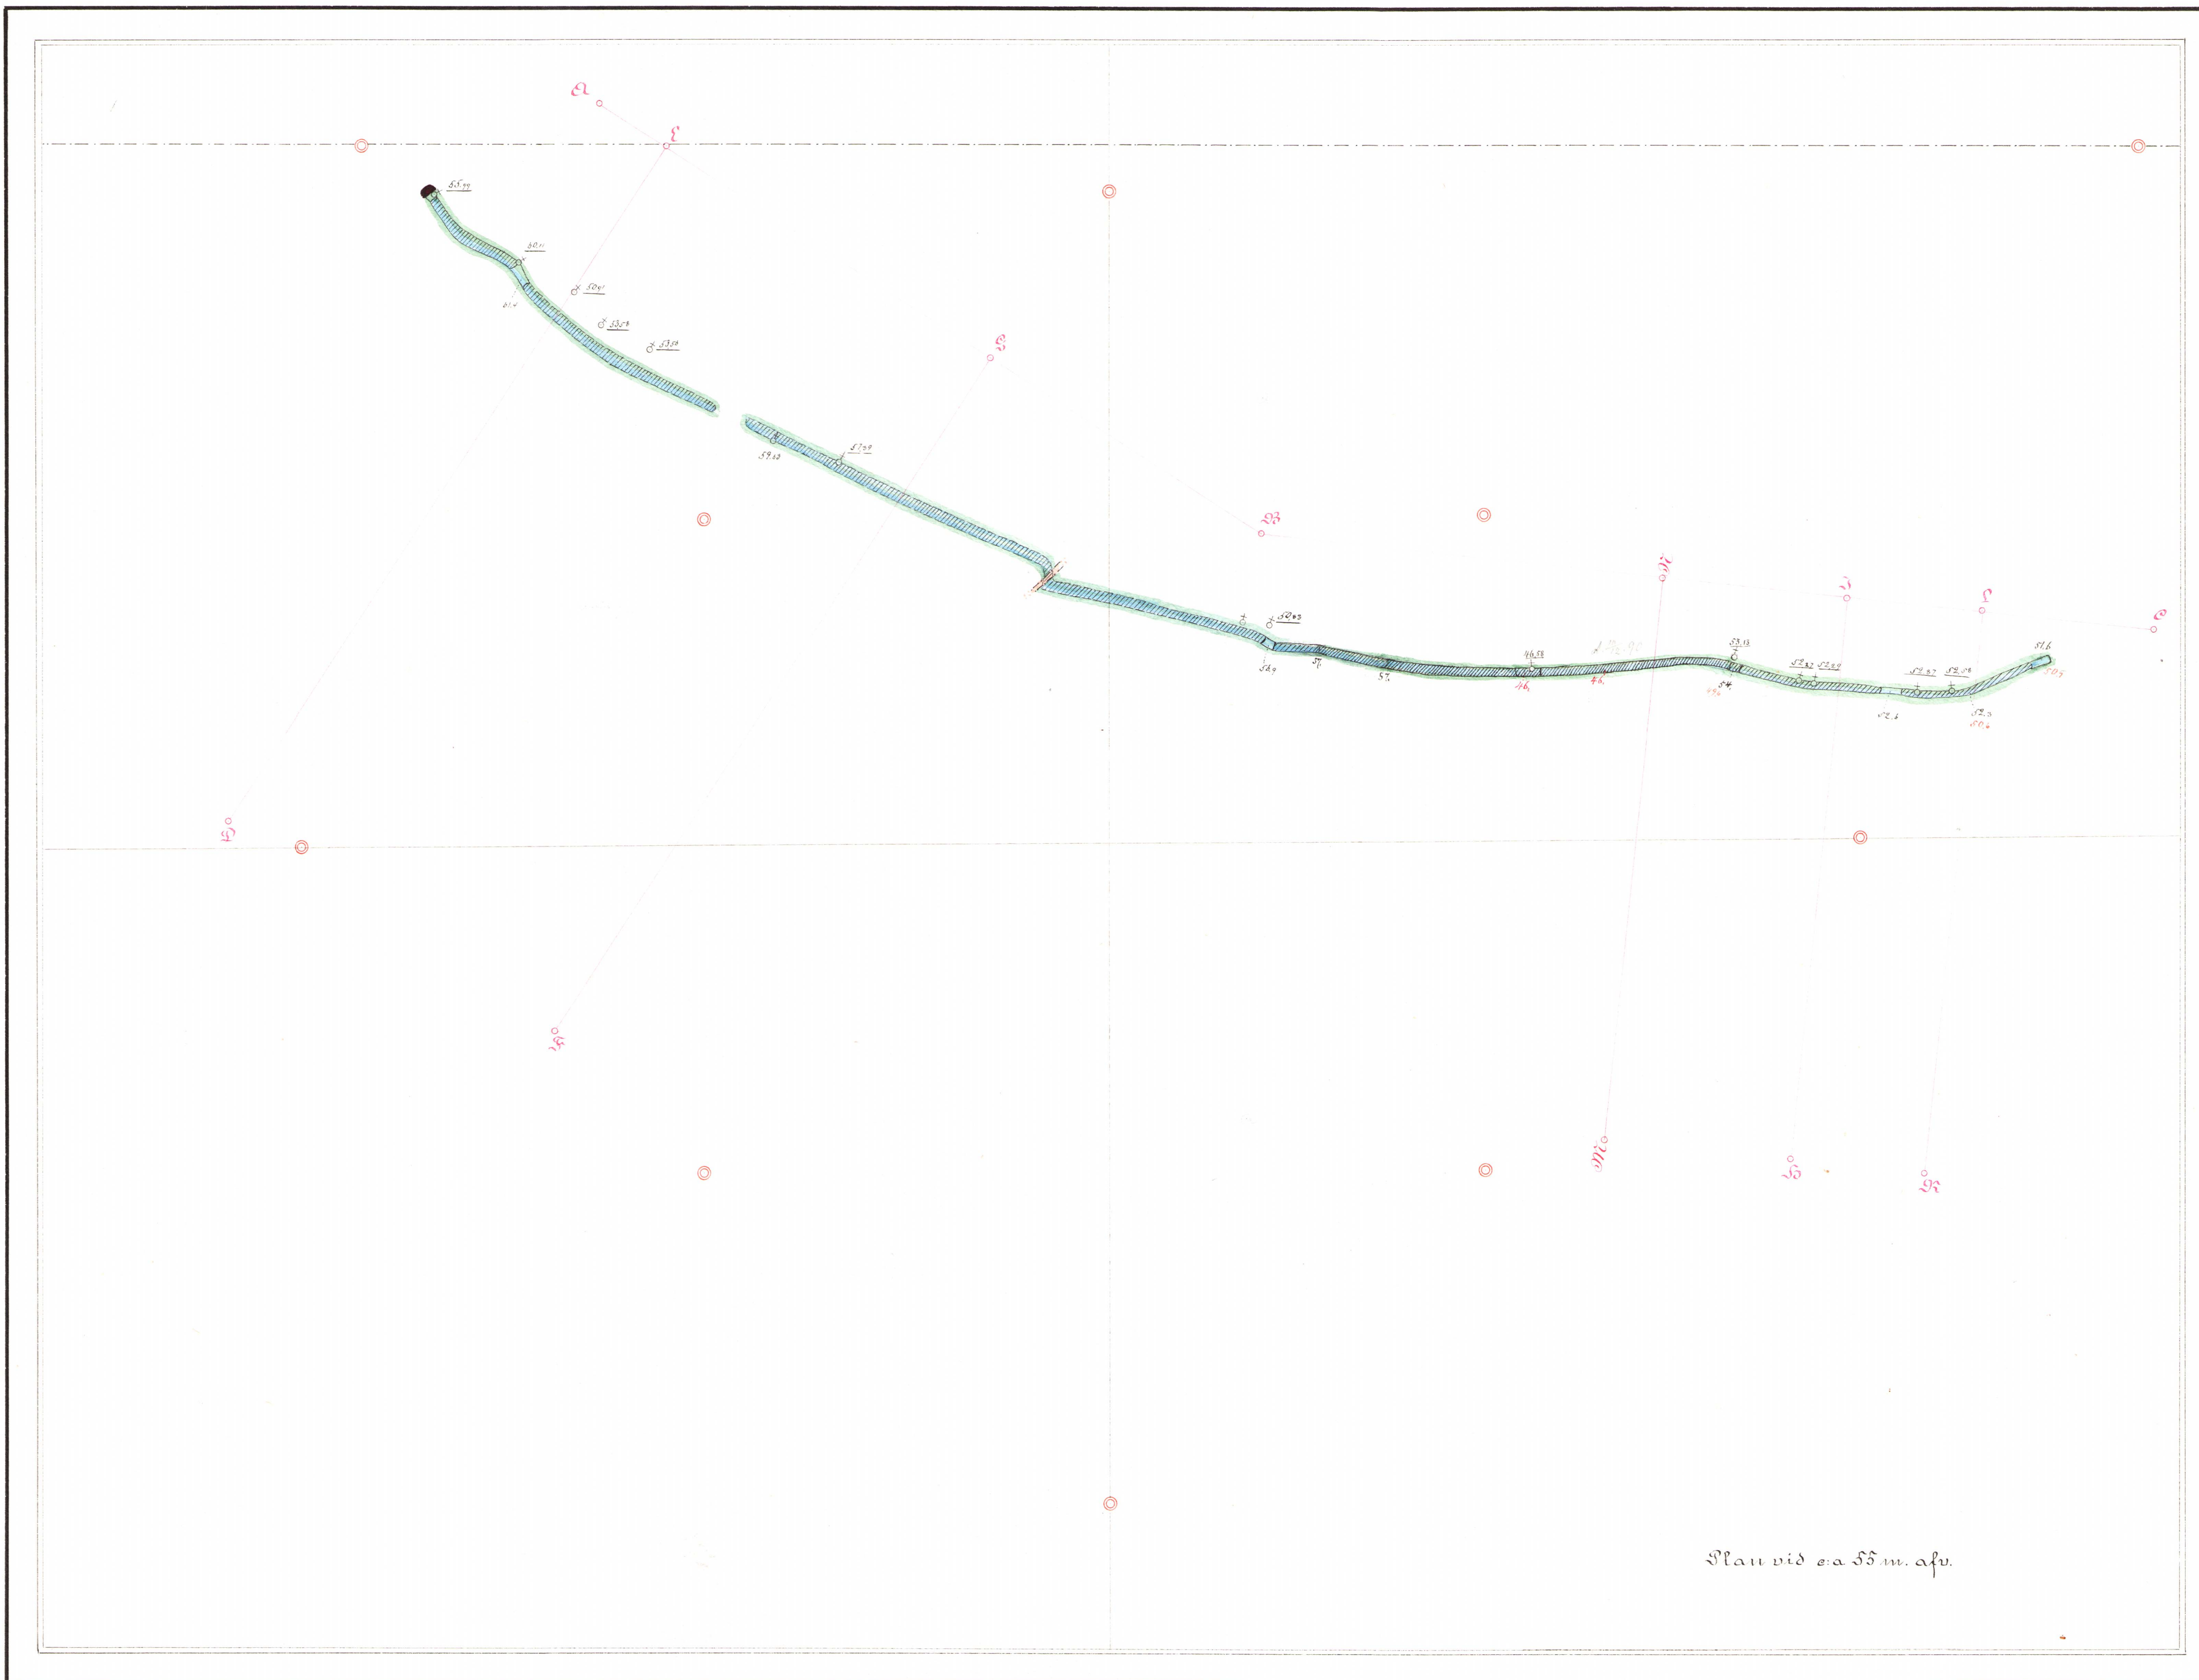


Plan vid ca 55 m. a.v.

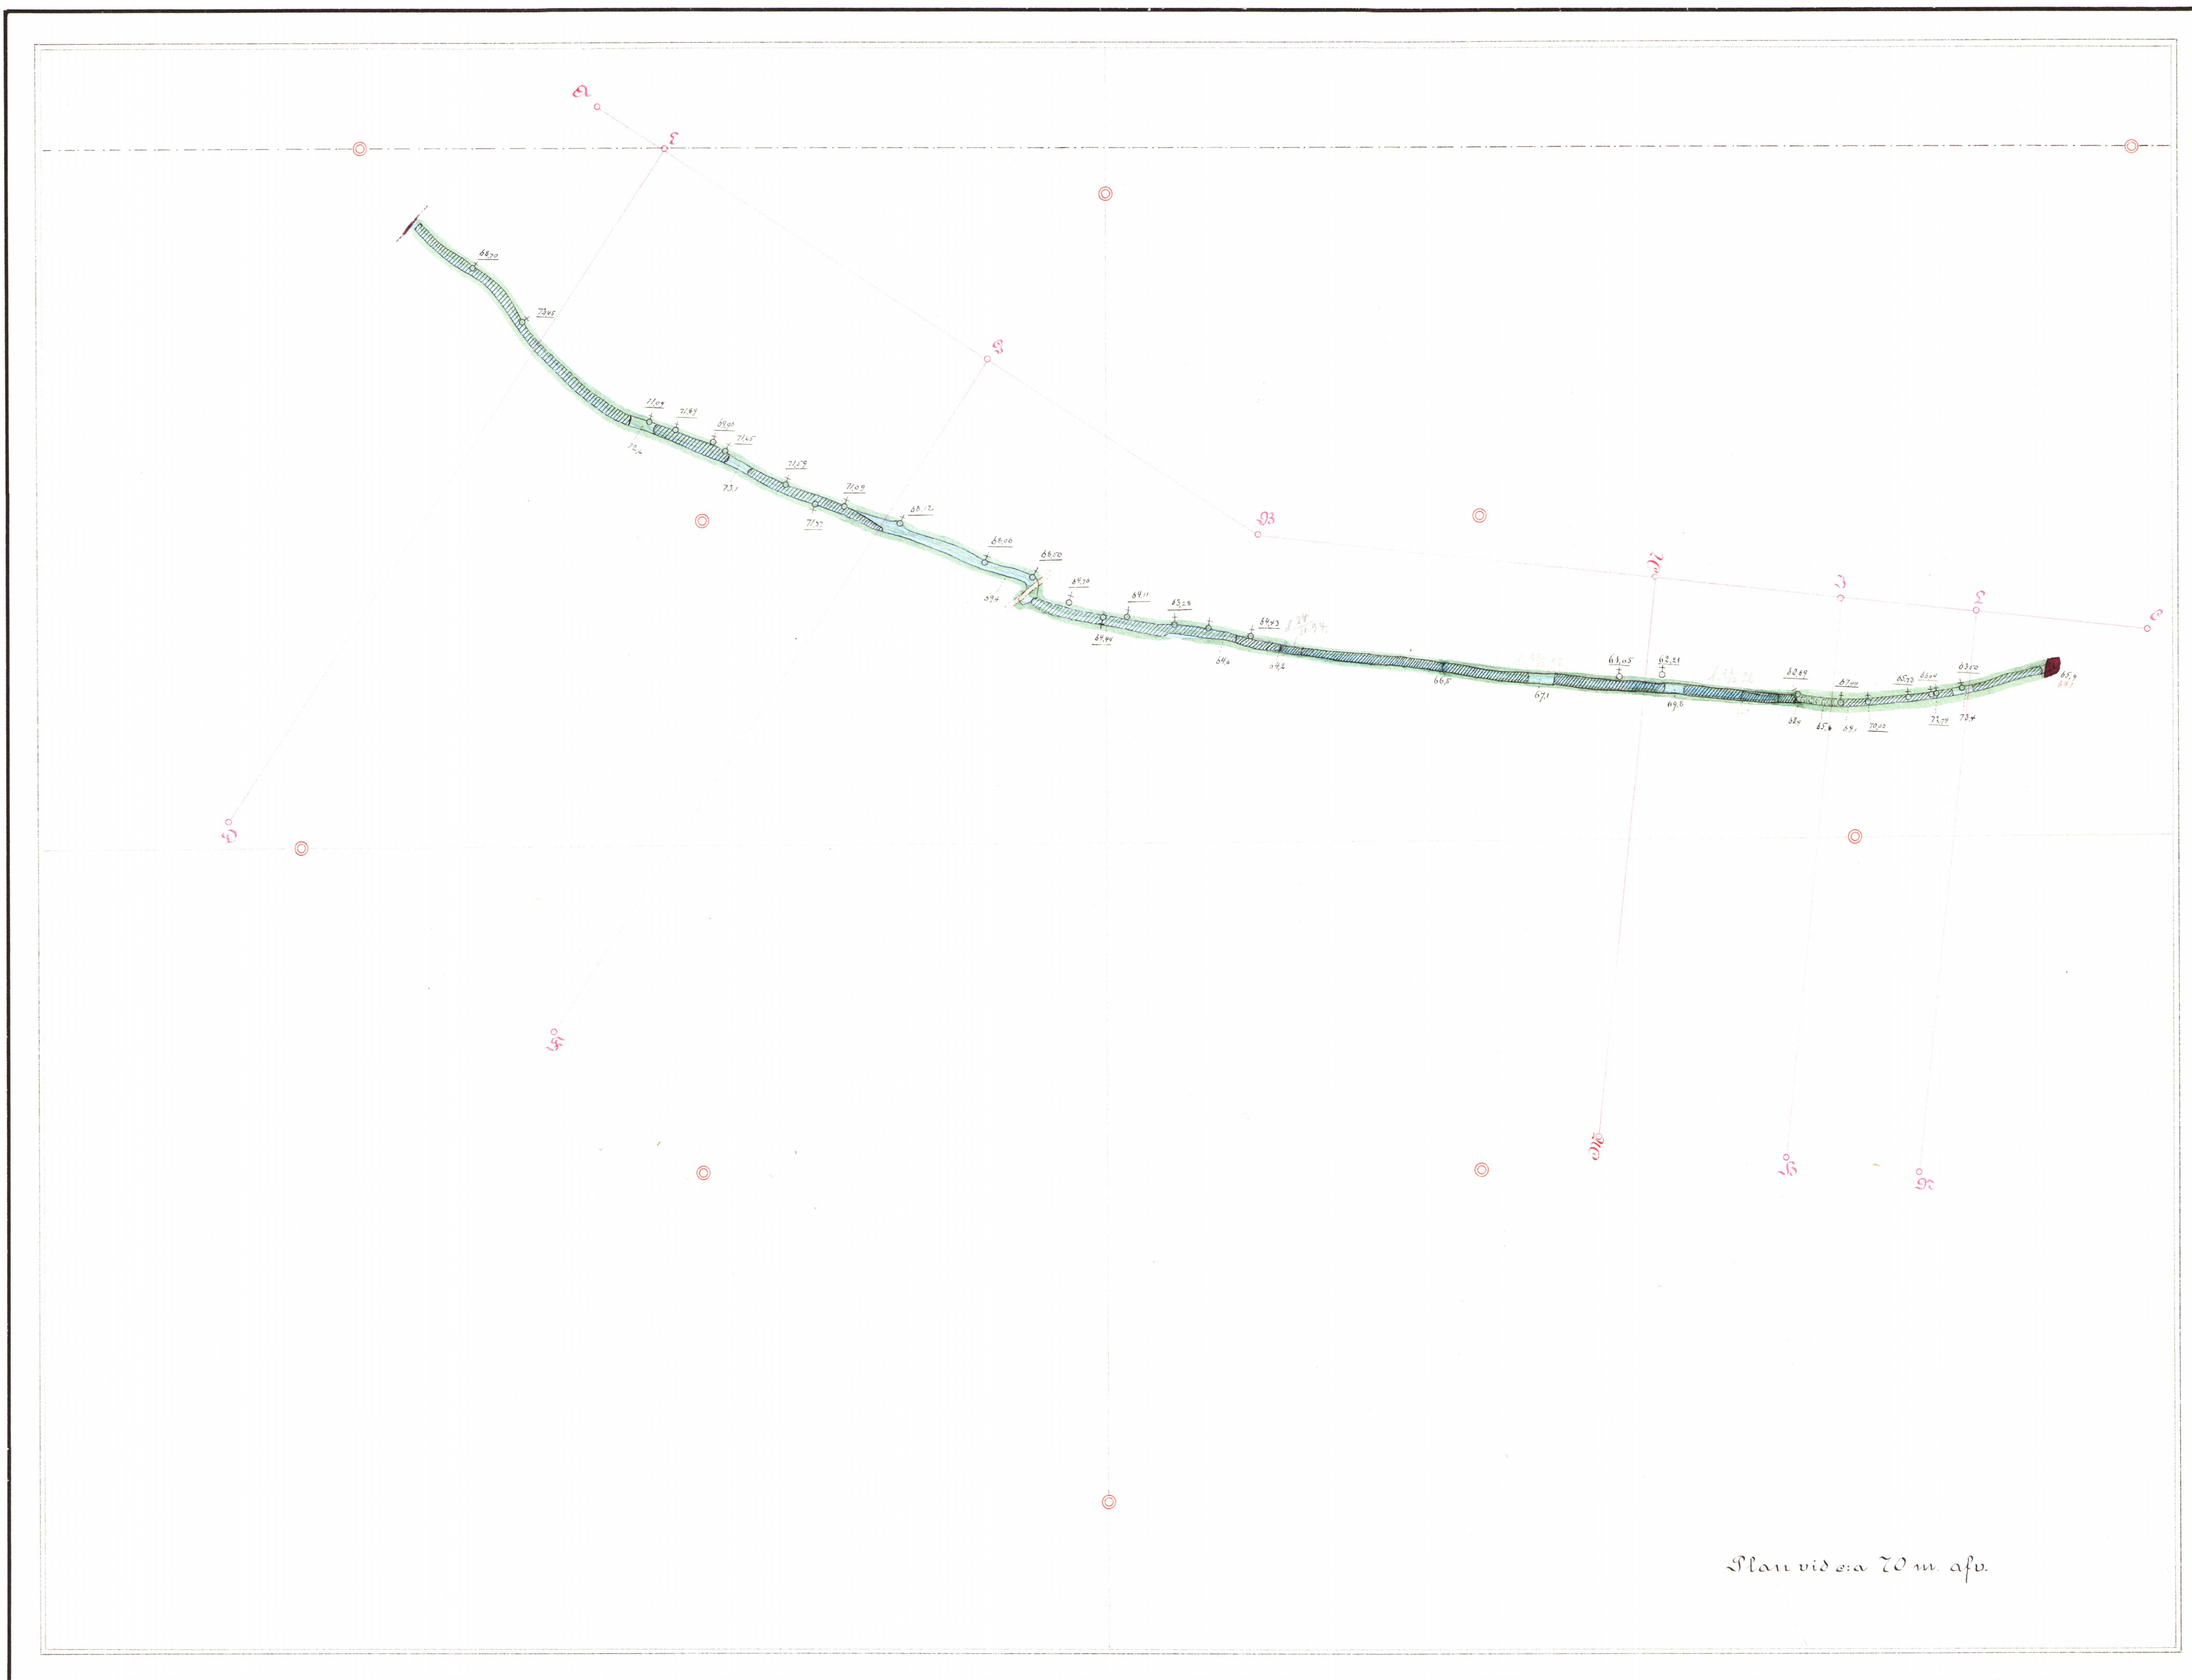



Plan vid ca 20 m afv.

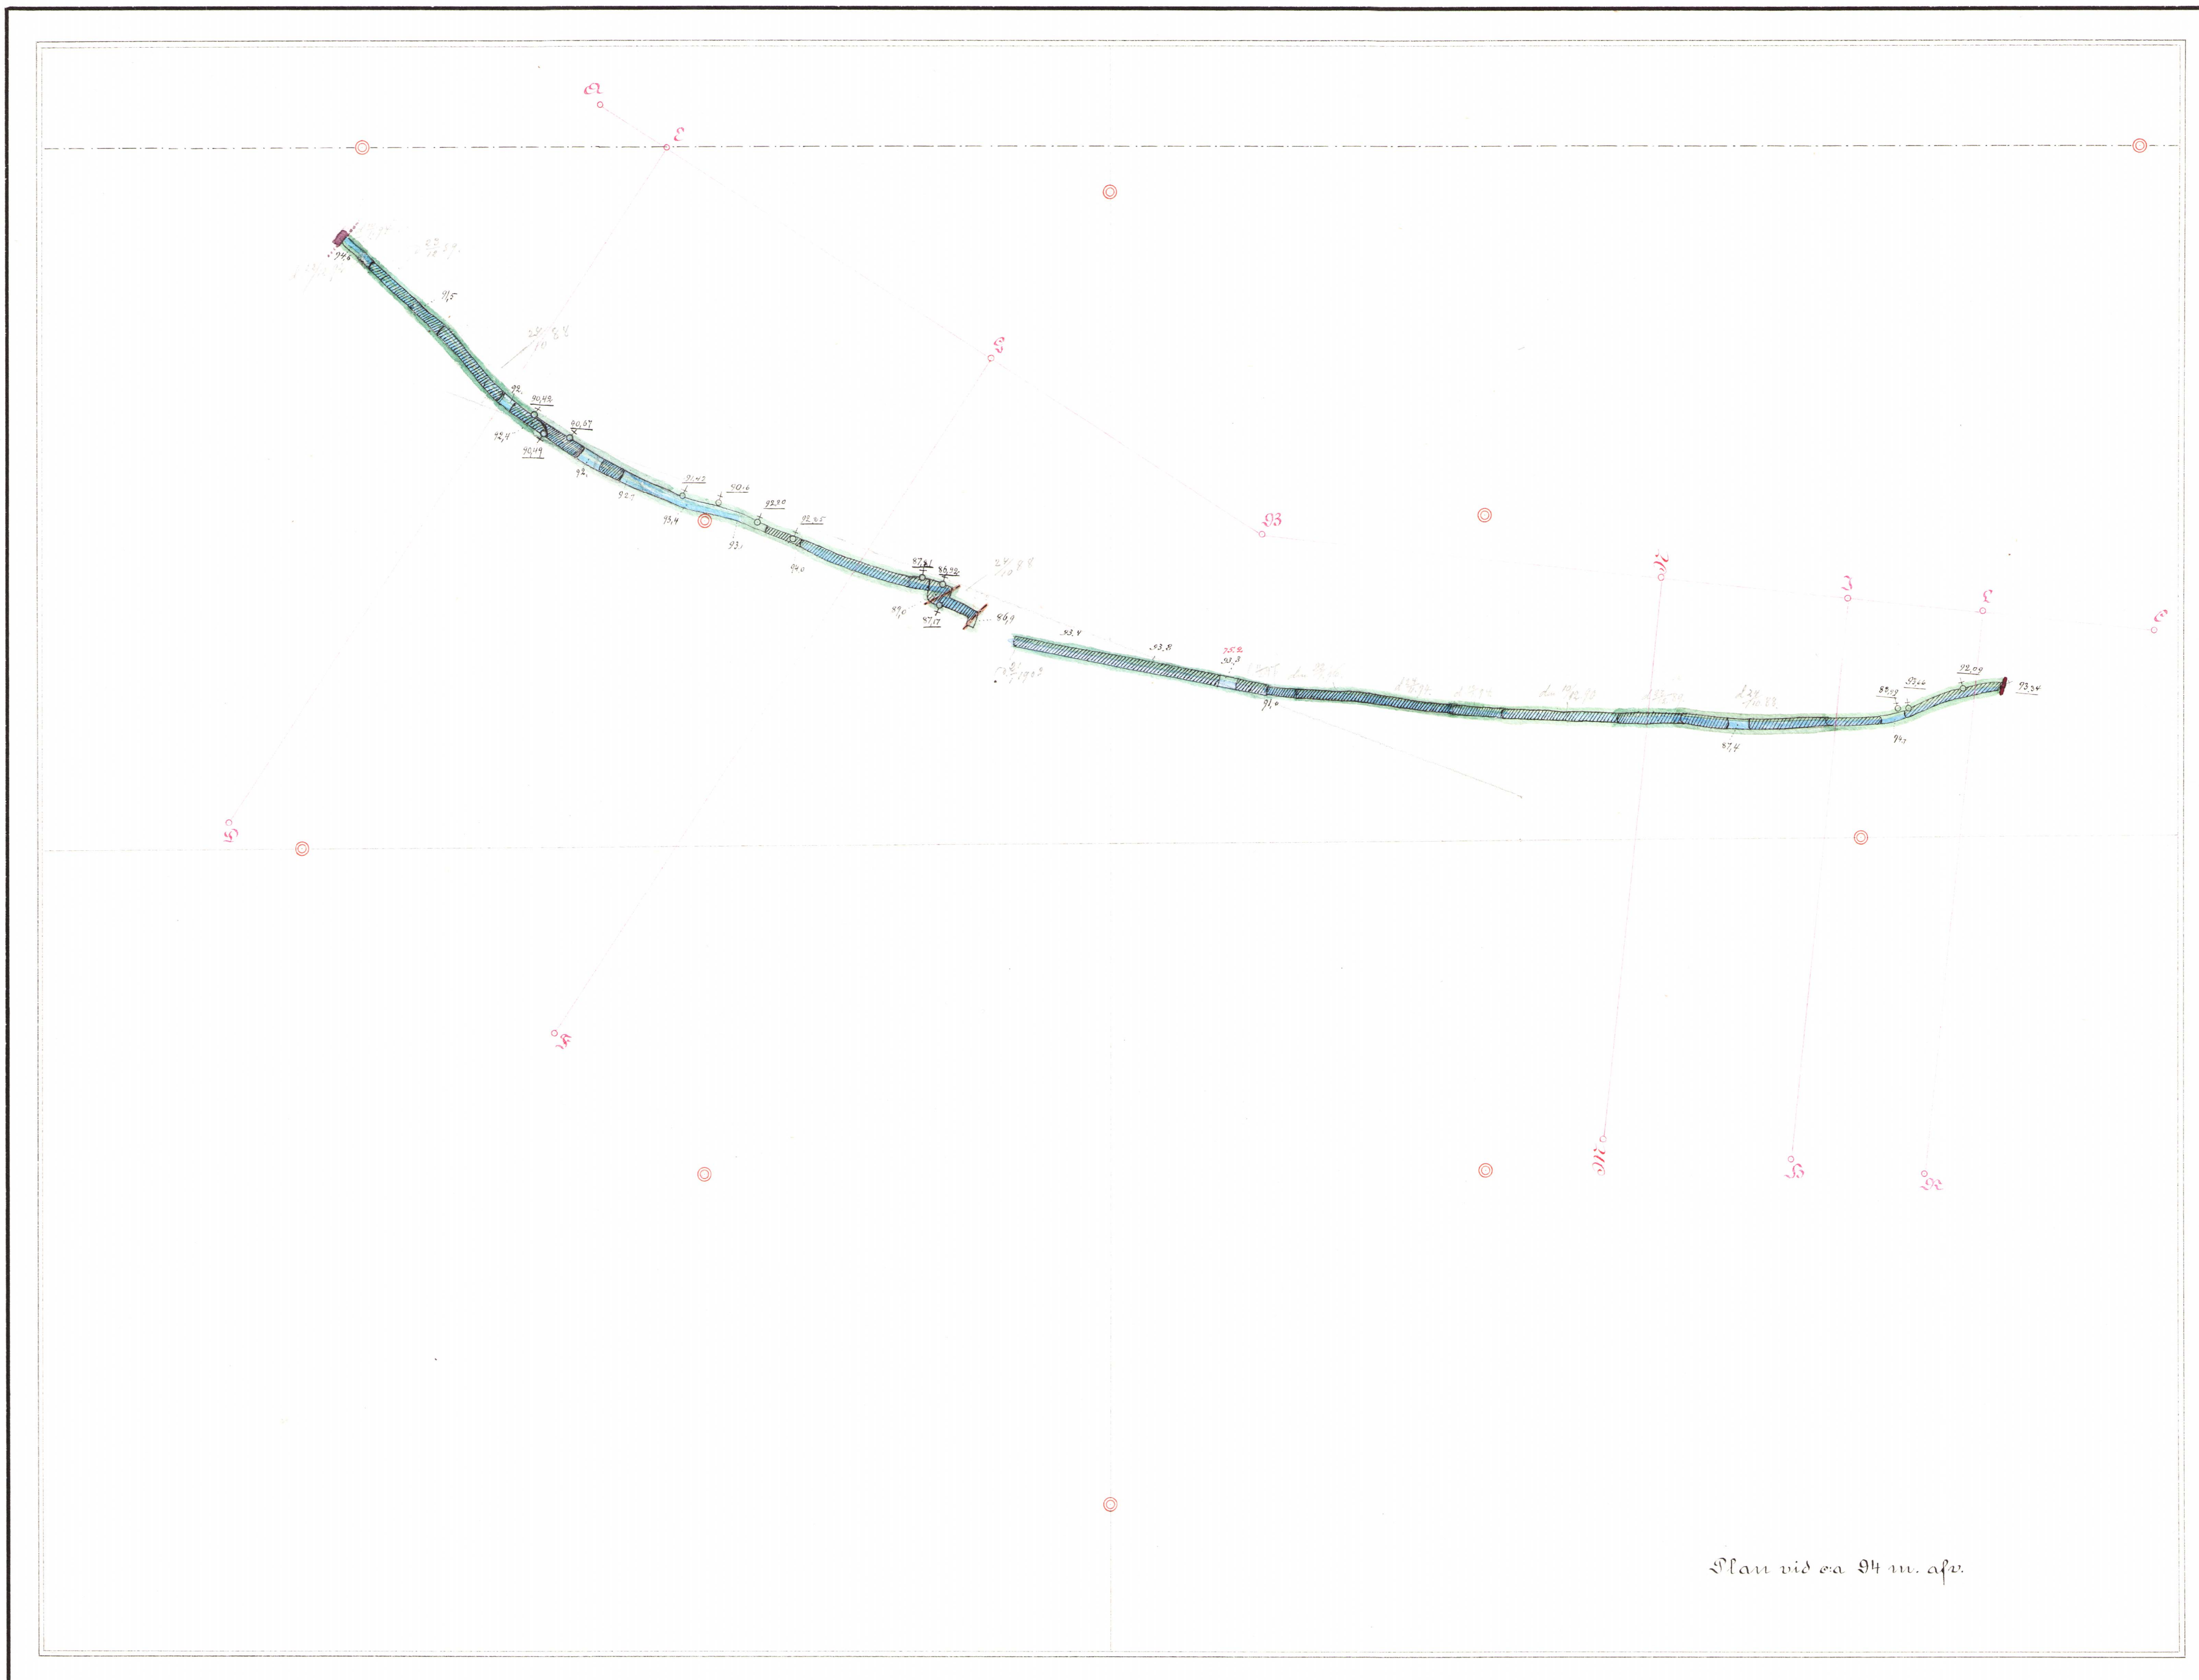


Plan vid ca 94 m. afv.

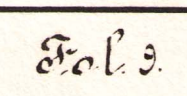

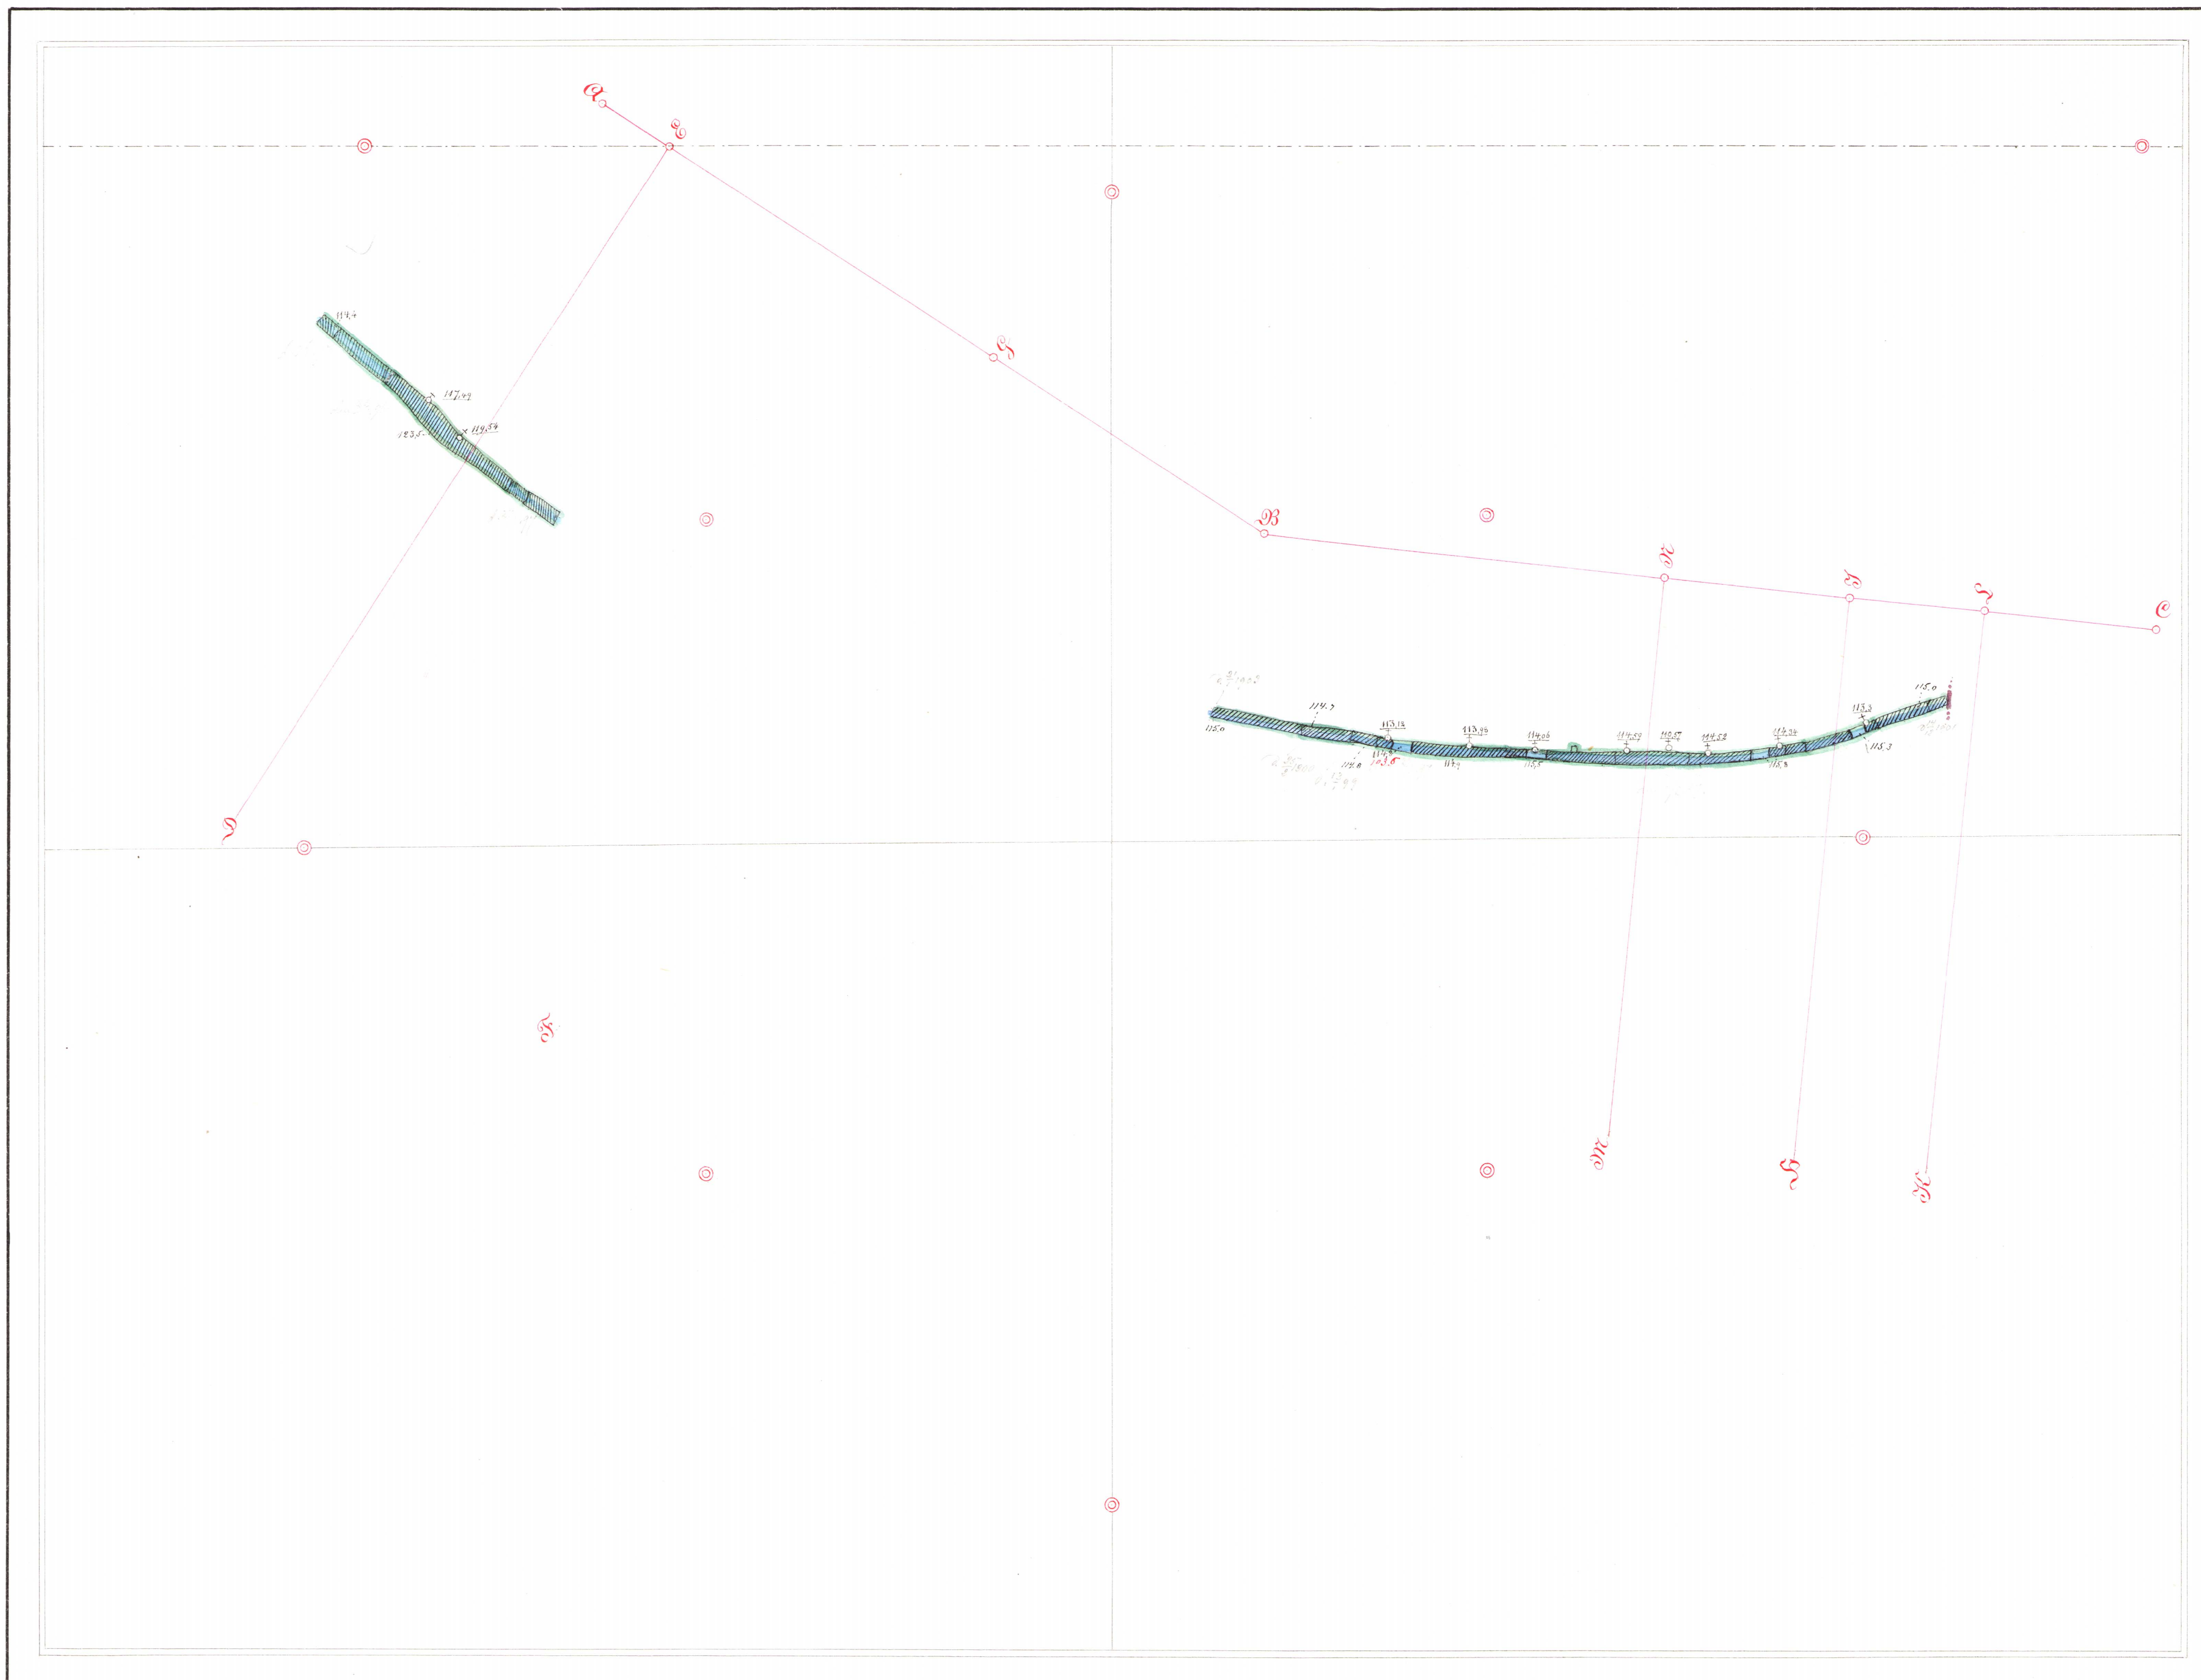

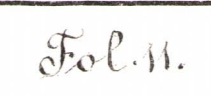

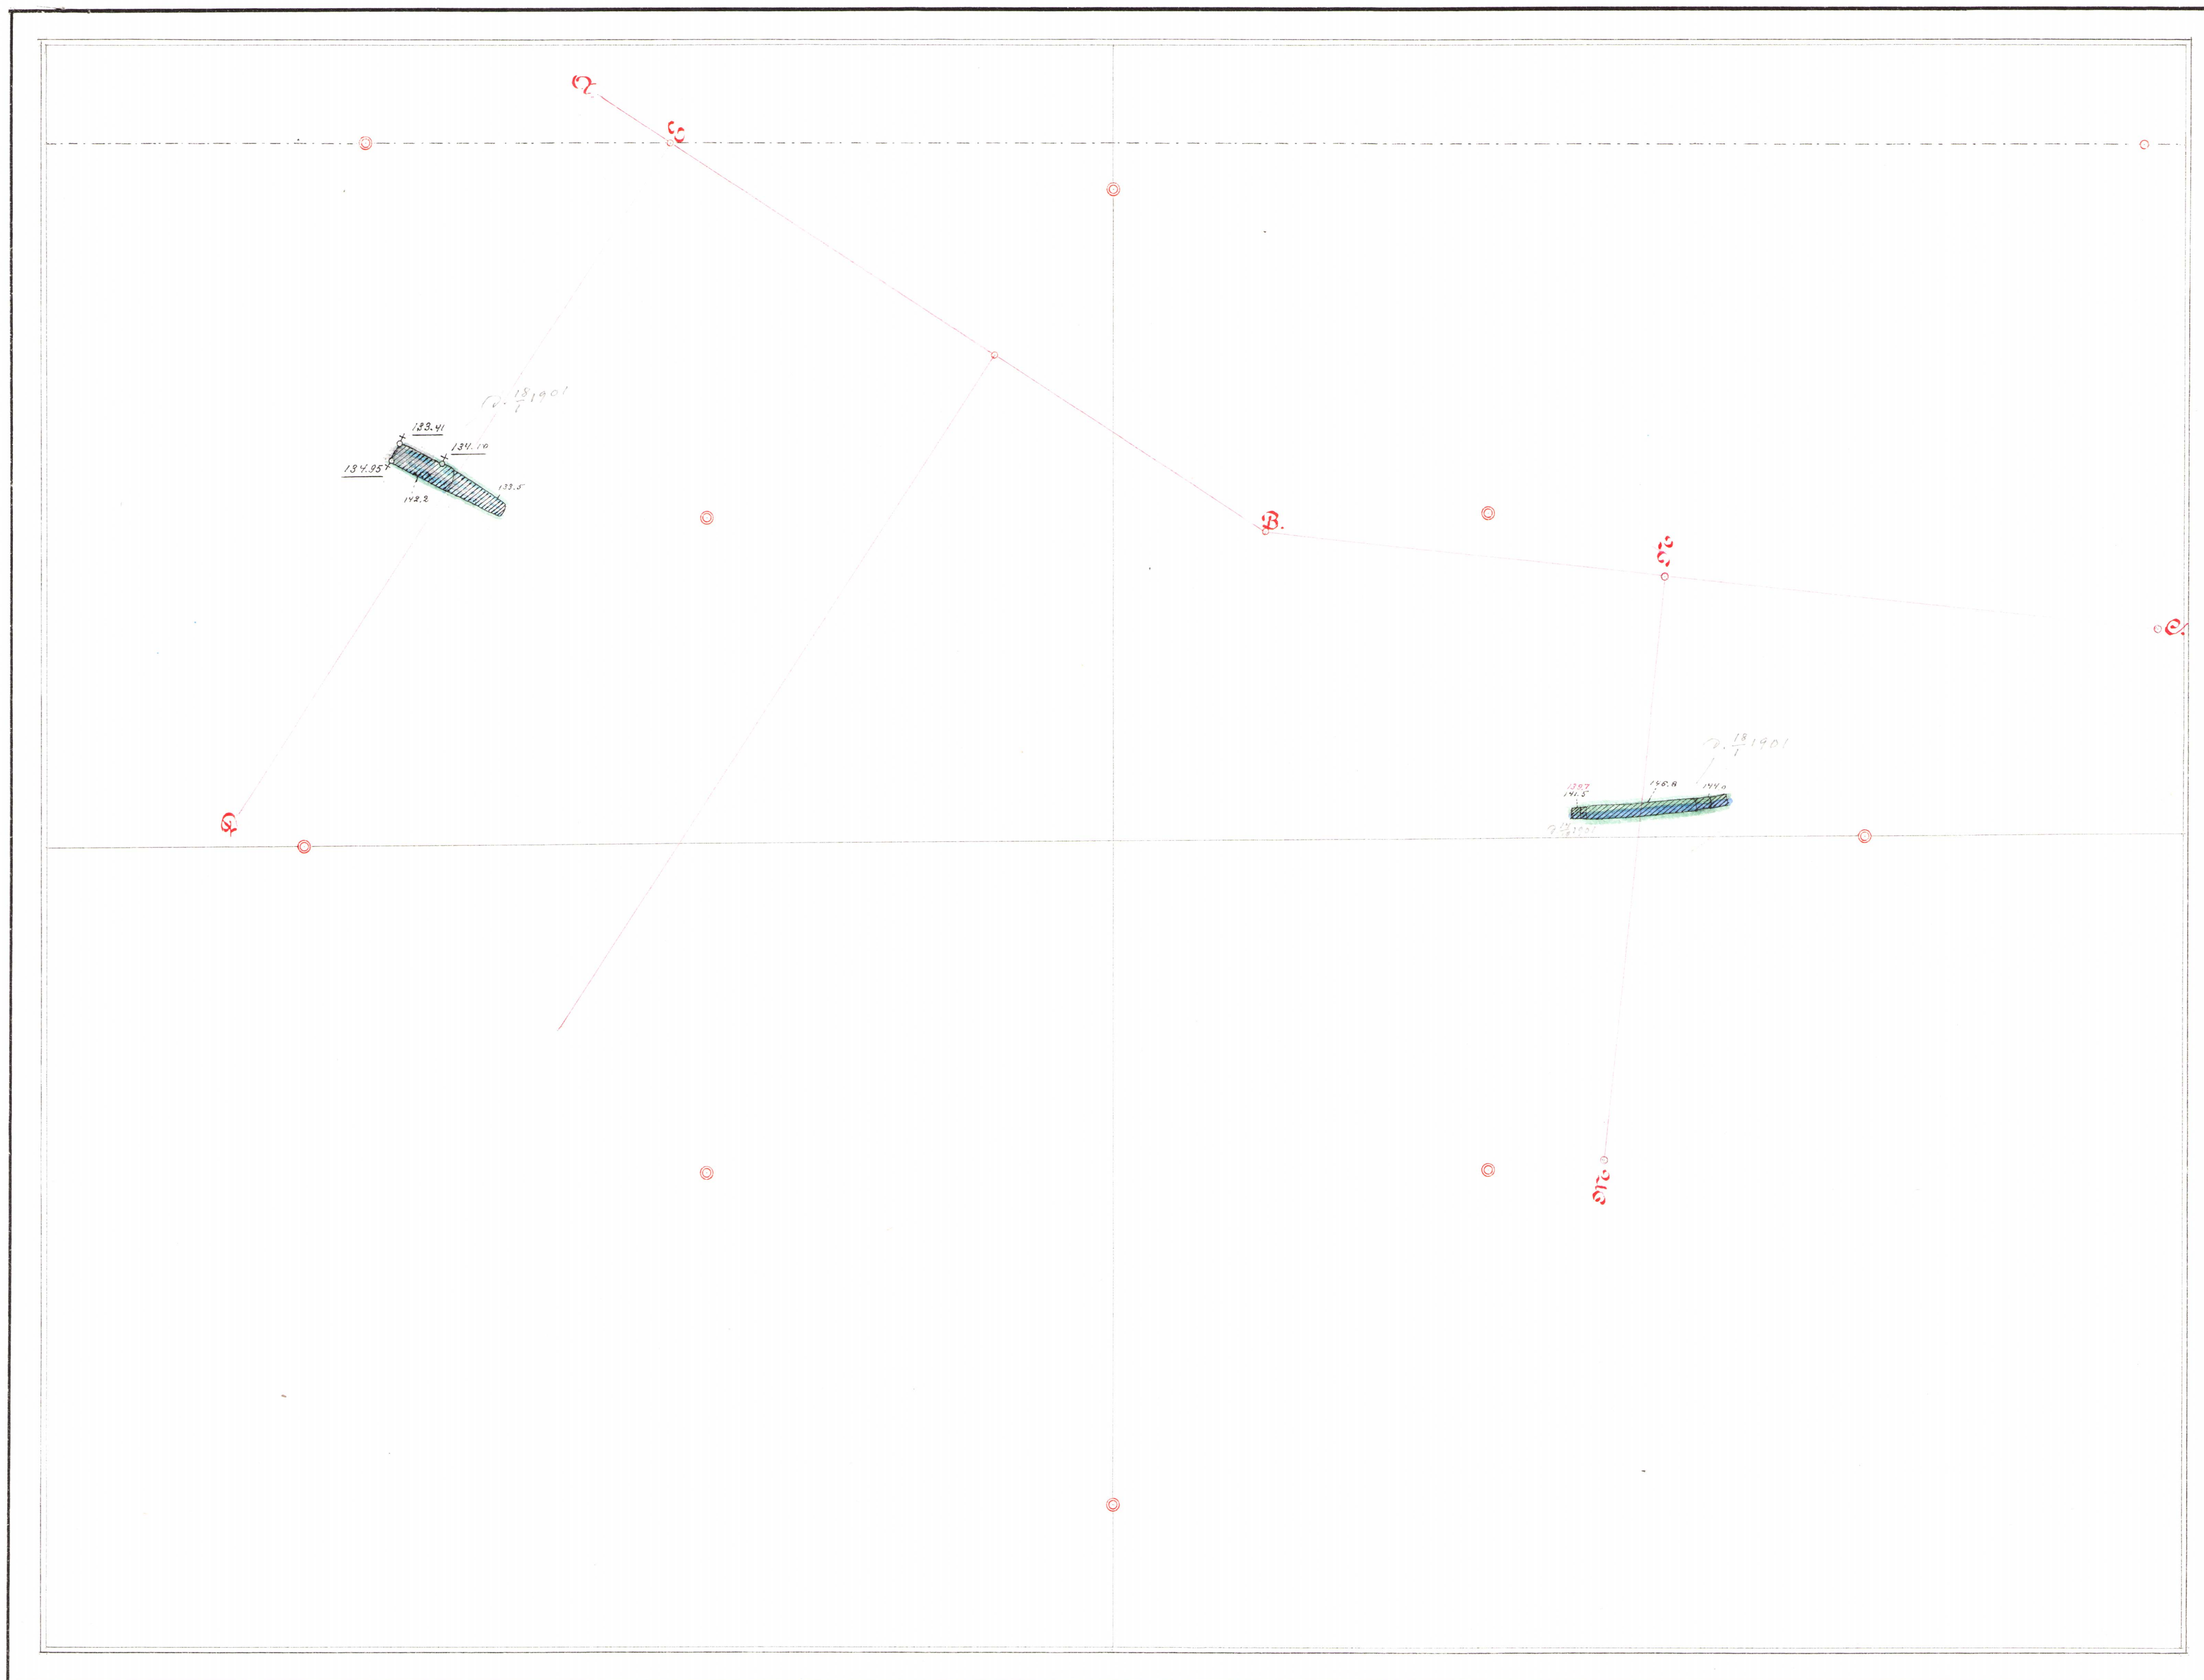


Längdprofiler

af

Barkgrufvan efter AB


Farm- och Eskersundsgrufvan efter BC

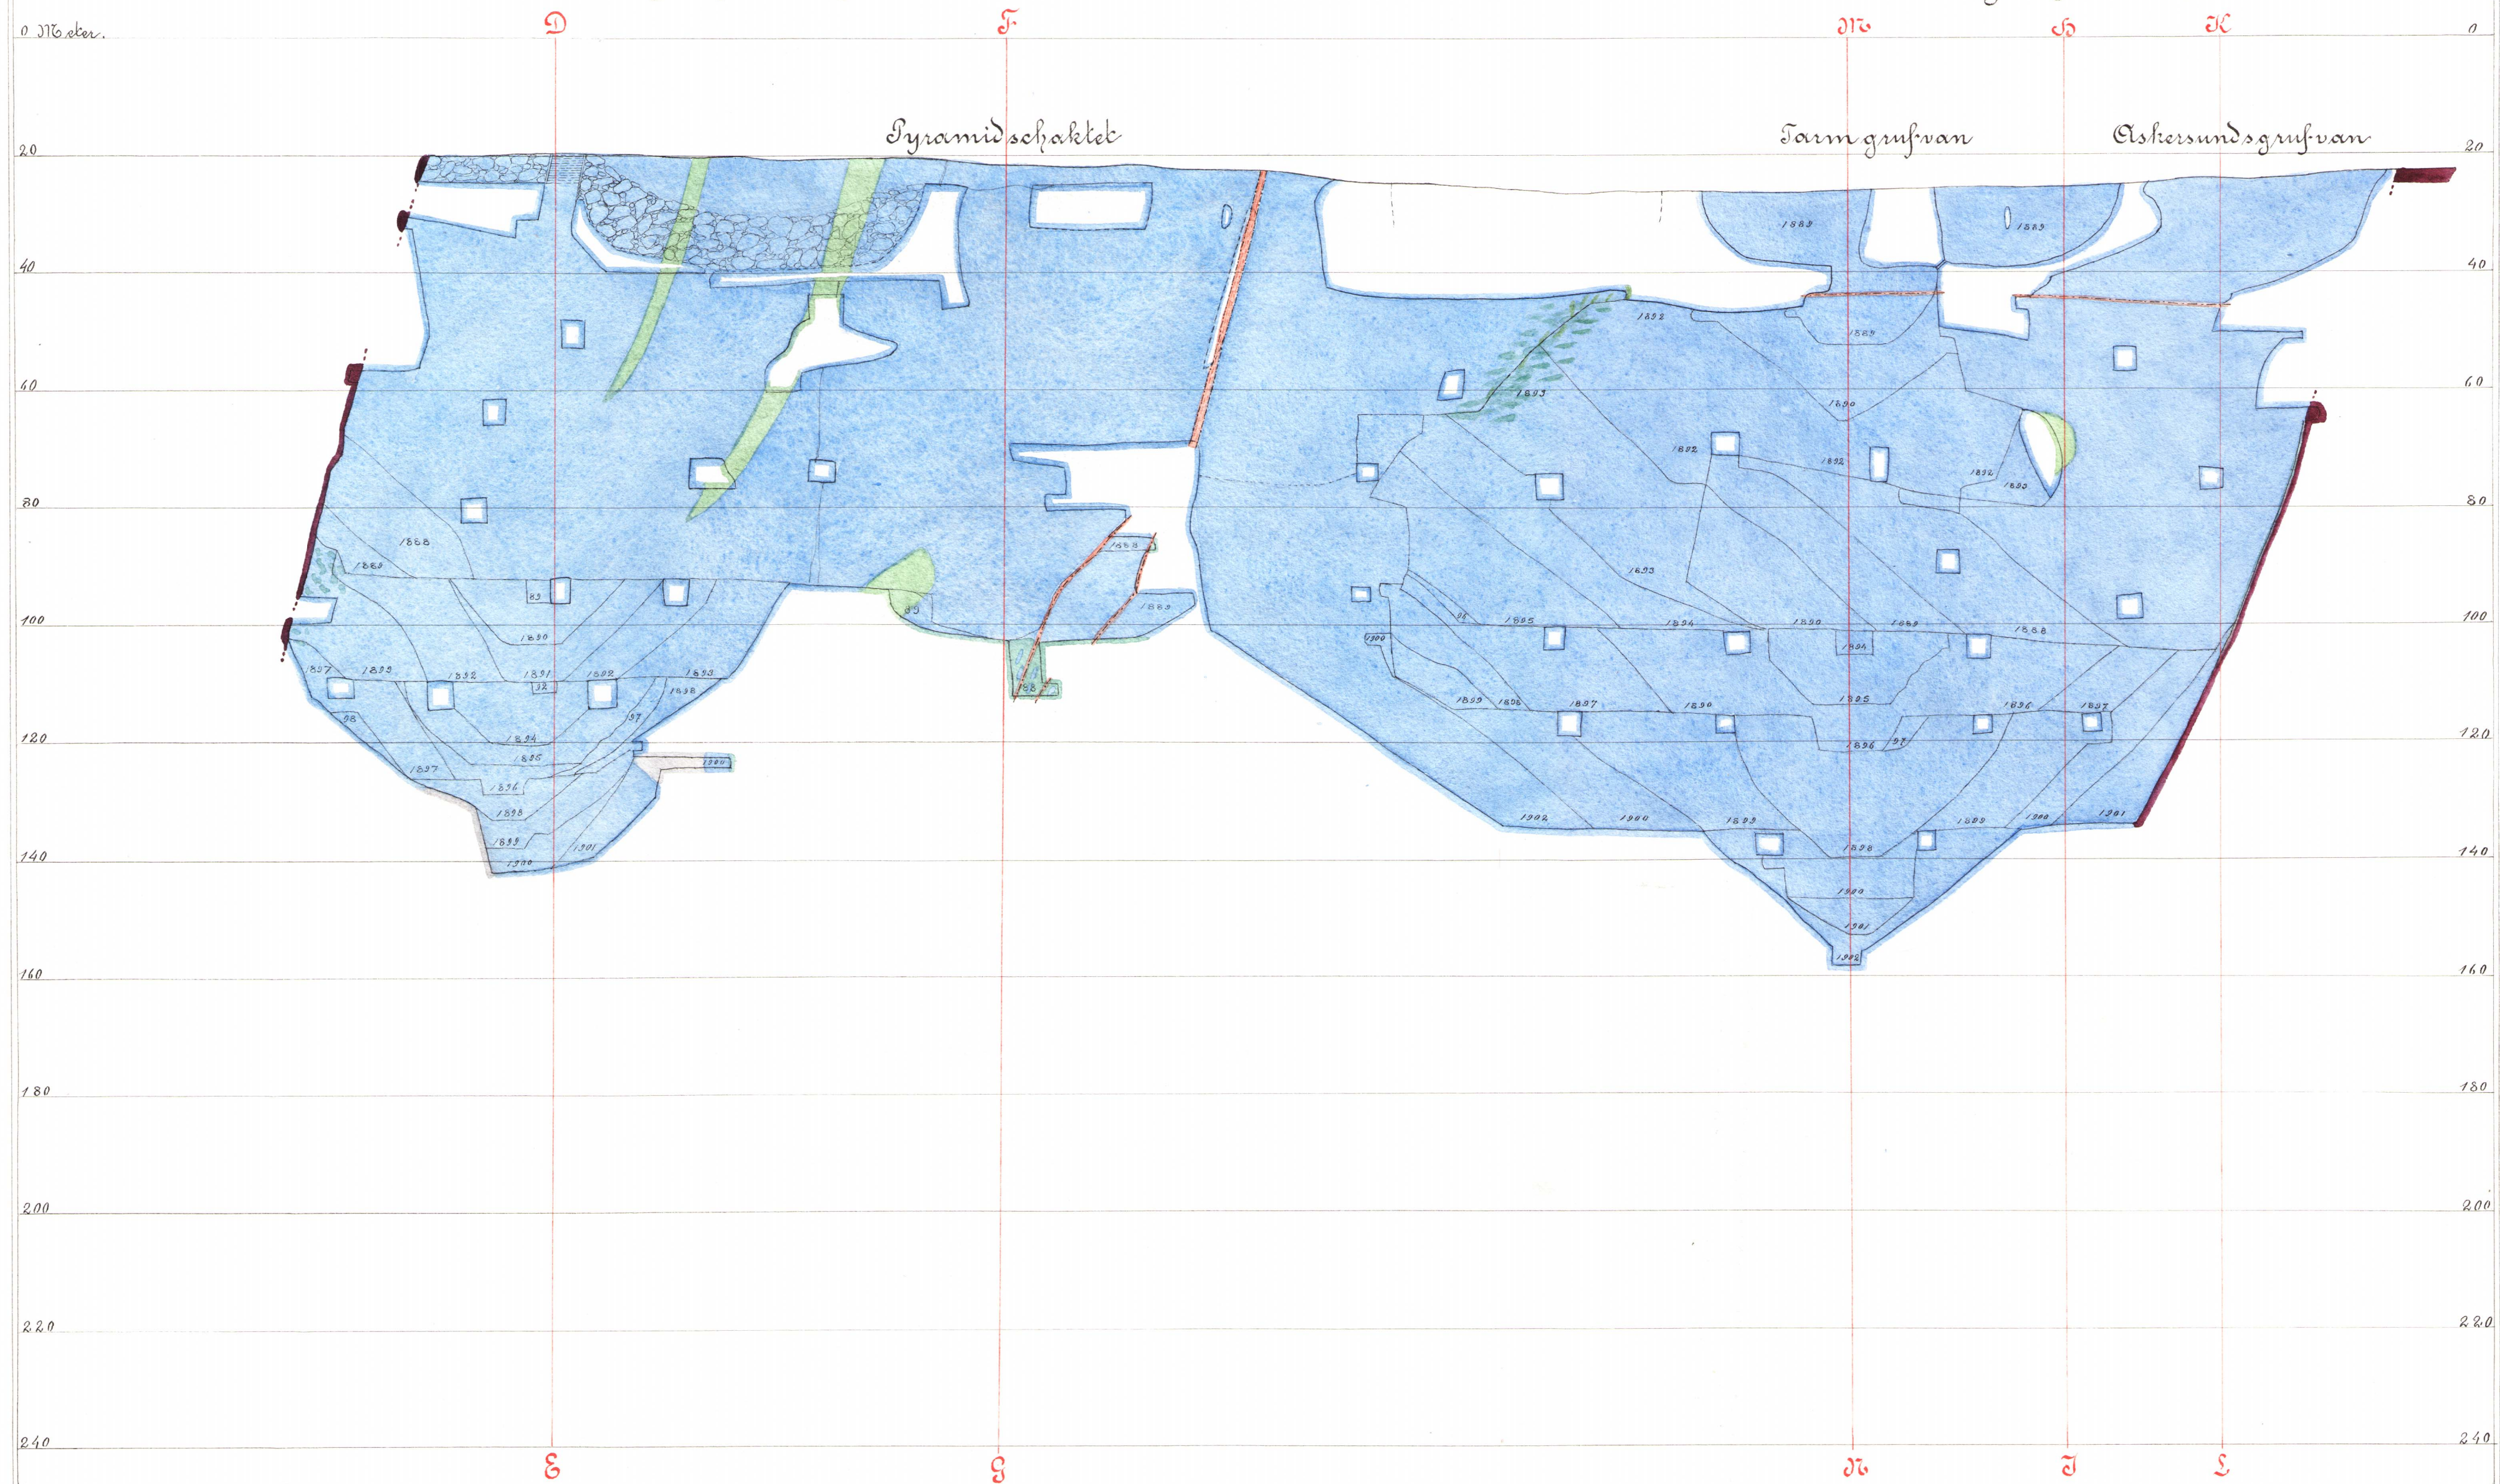


Tvärprofiler
 af

Barkgrufvan

Askerundsgrufvan och Tarmgruven

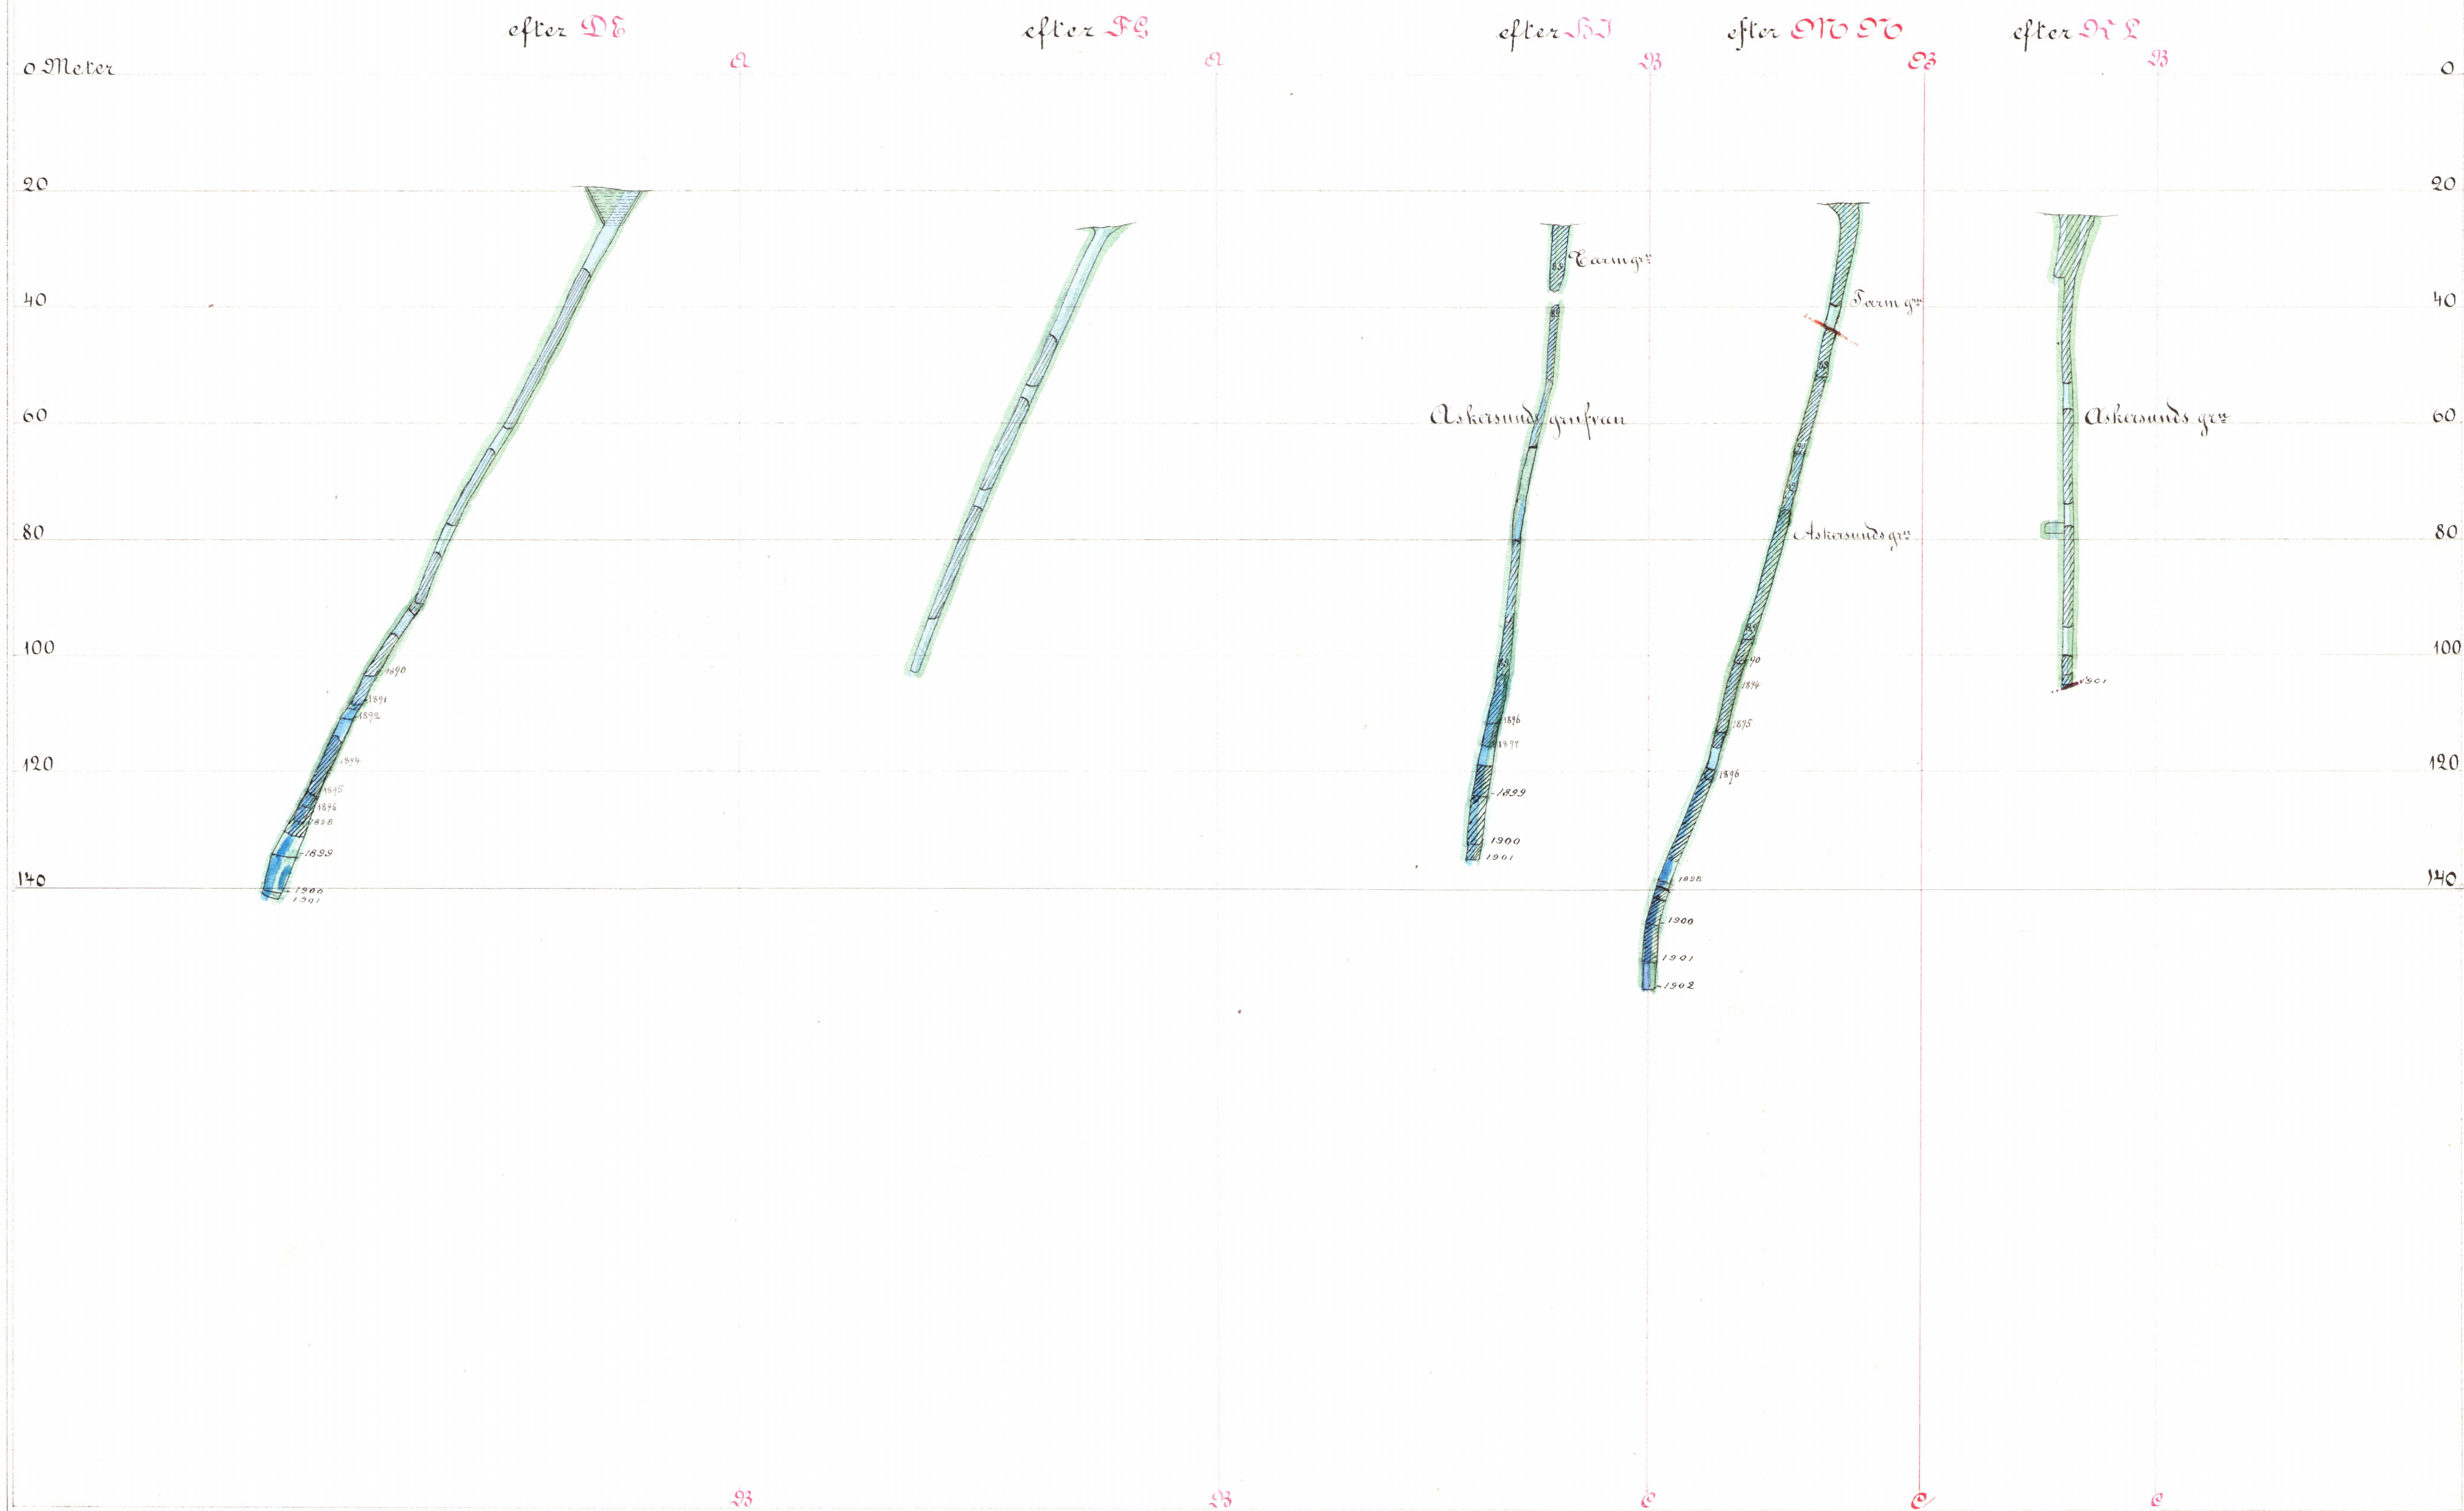

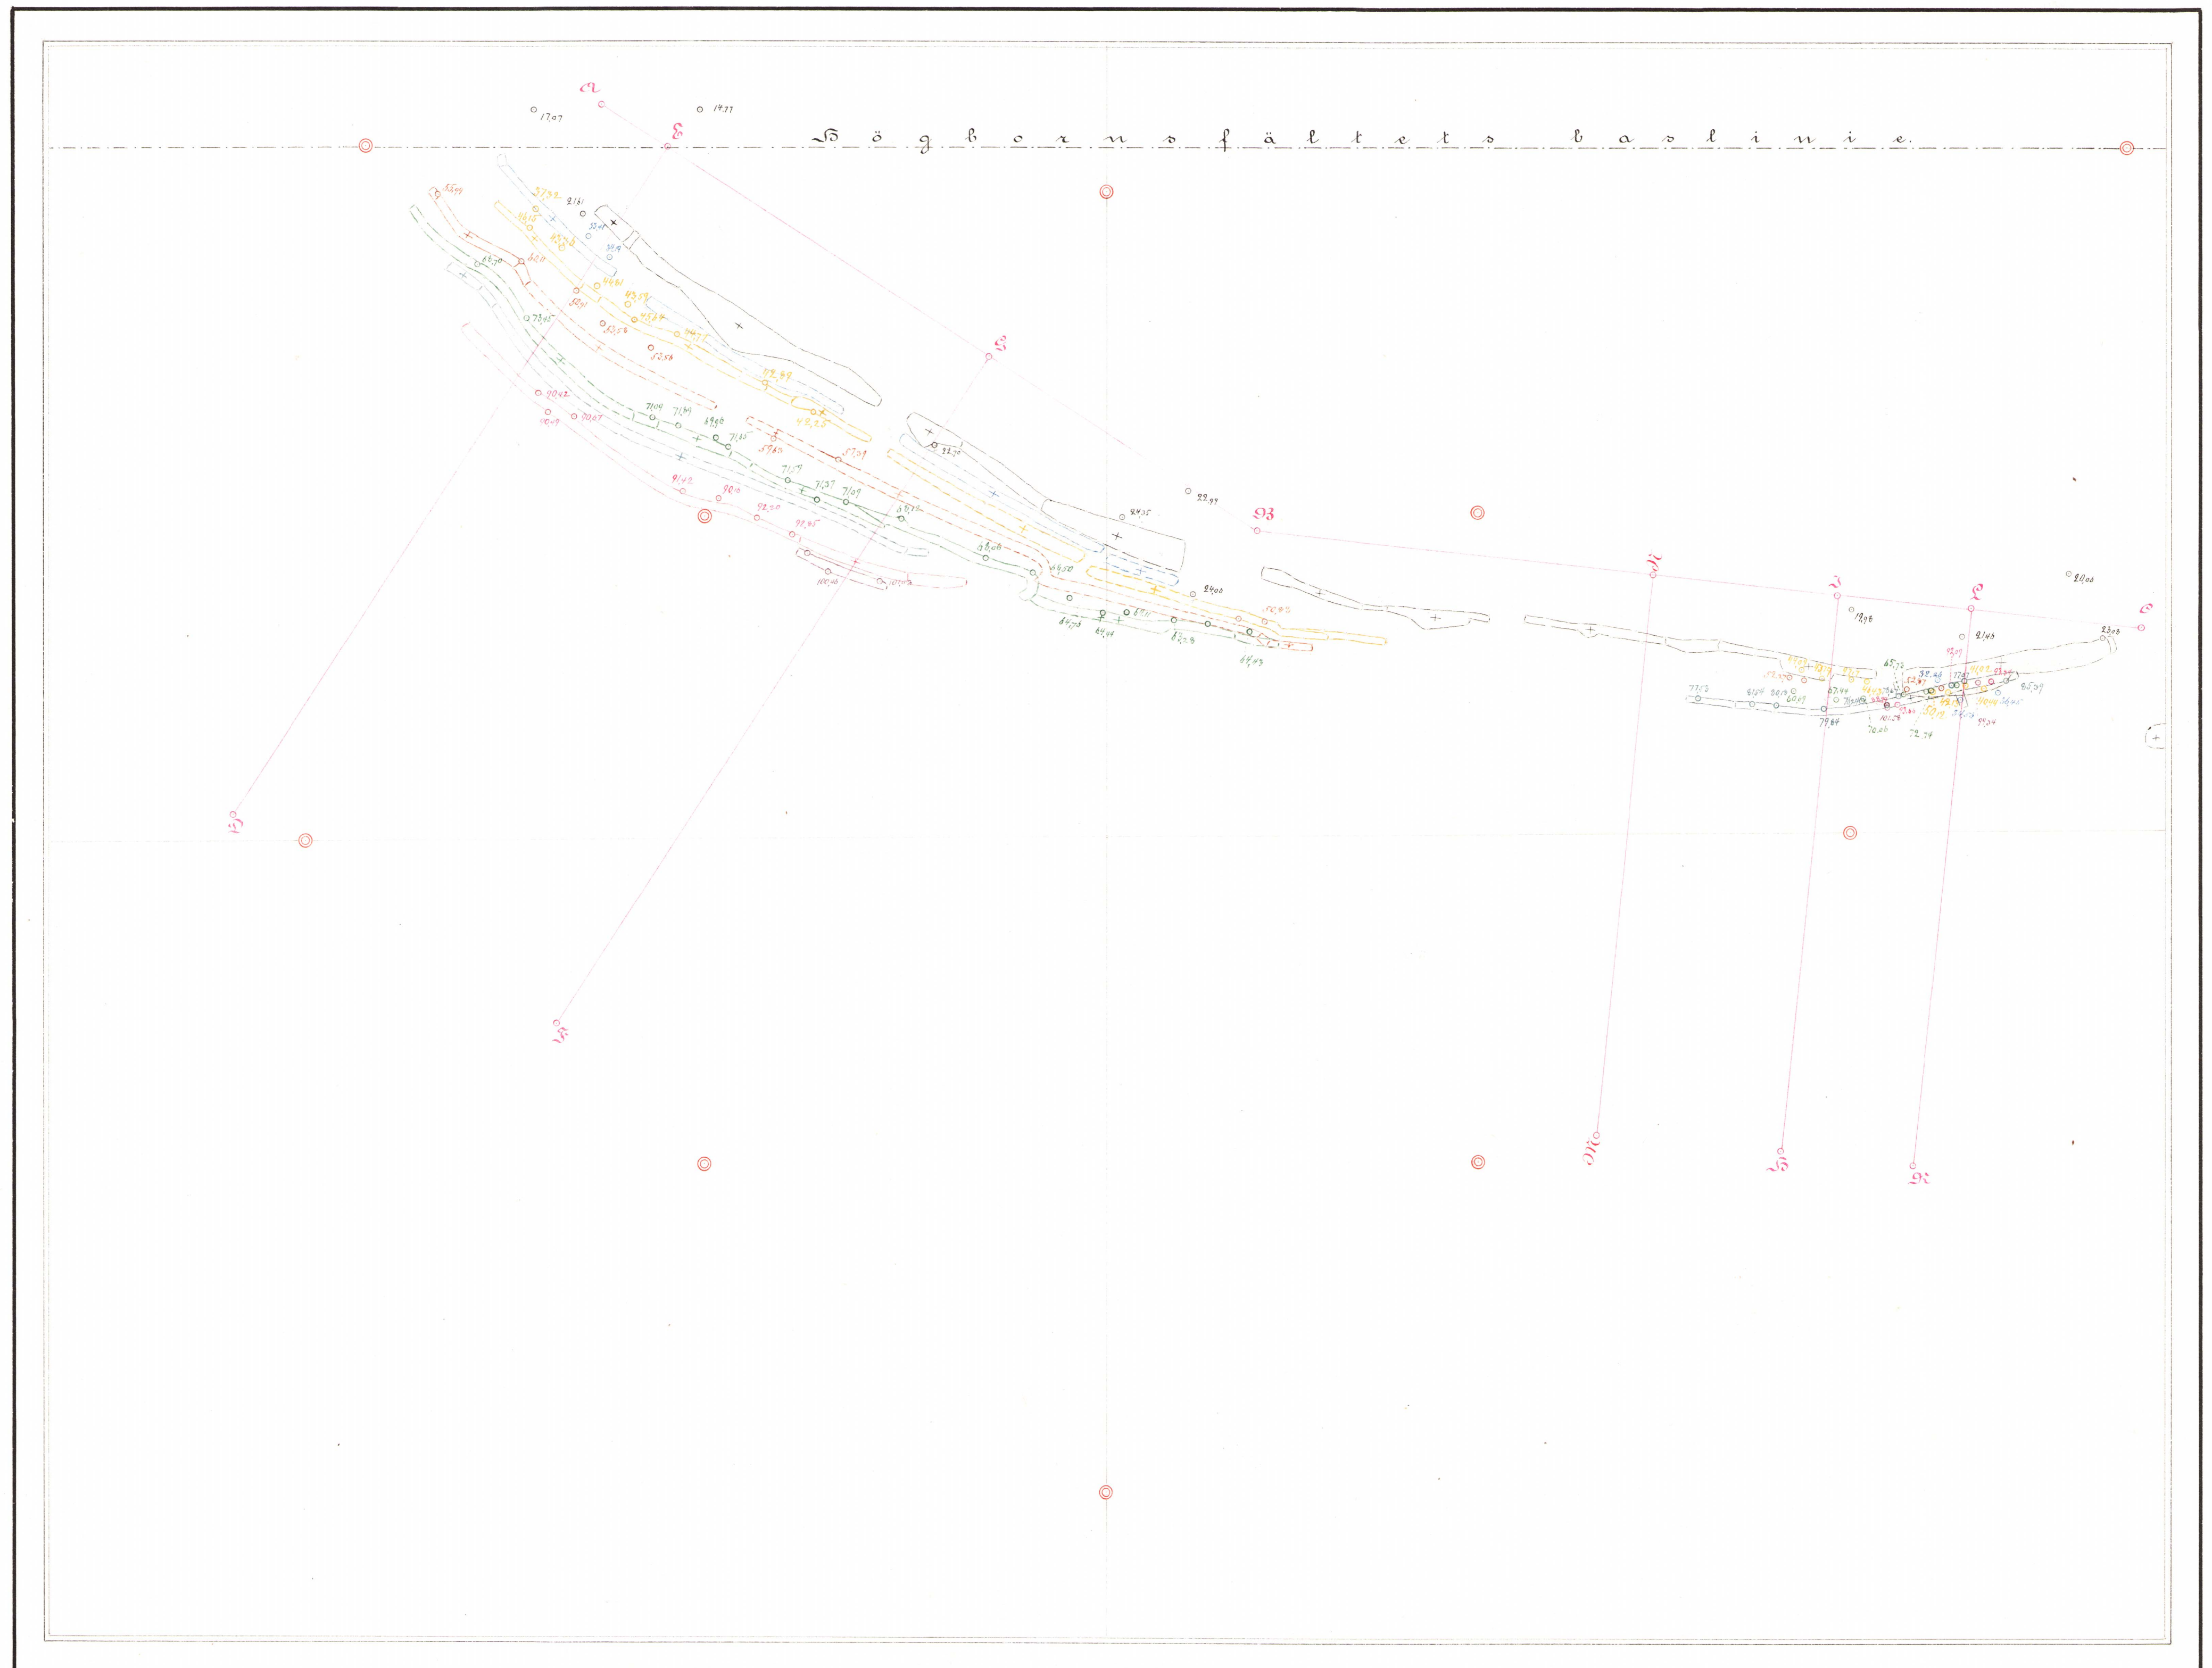

Samma Beskrifning som i Kartan
N^o 180.