

Östänbo. Gruvfält.

333-D



*Karta*

öfver

# ÖSTANBO GRUFVEFÄLT

i

*Lindes socken af Örebro län.*

*Affattad på grund af egna mätningar, afslutade den 17 Juni 1891, af*

*Cesar Norelius*

*Dertill behörig enligt Kongl. Kommerskollegii beslut den 23 April 1889.*


Beteckningar :

 Surit  Svartmalm  Kalk  Svafvelkis

Skala 1 : 800.






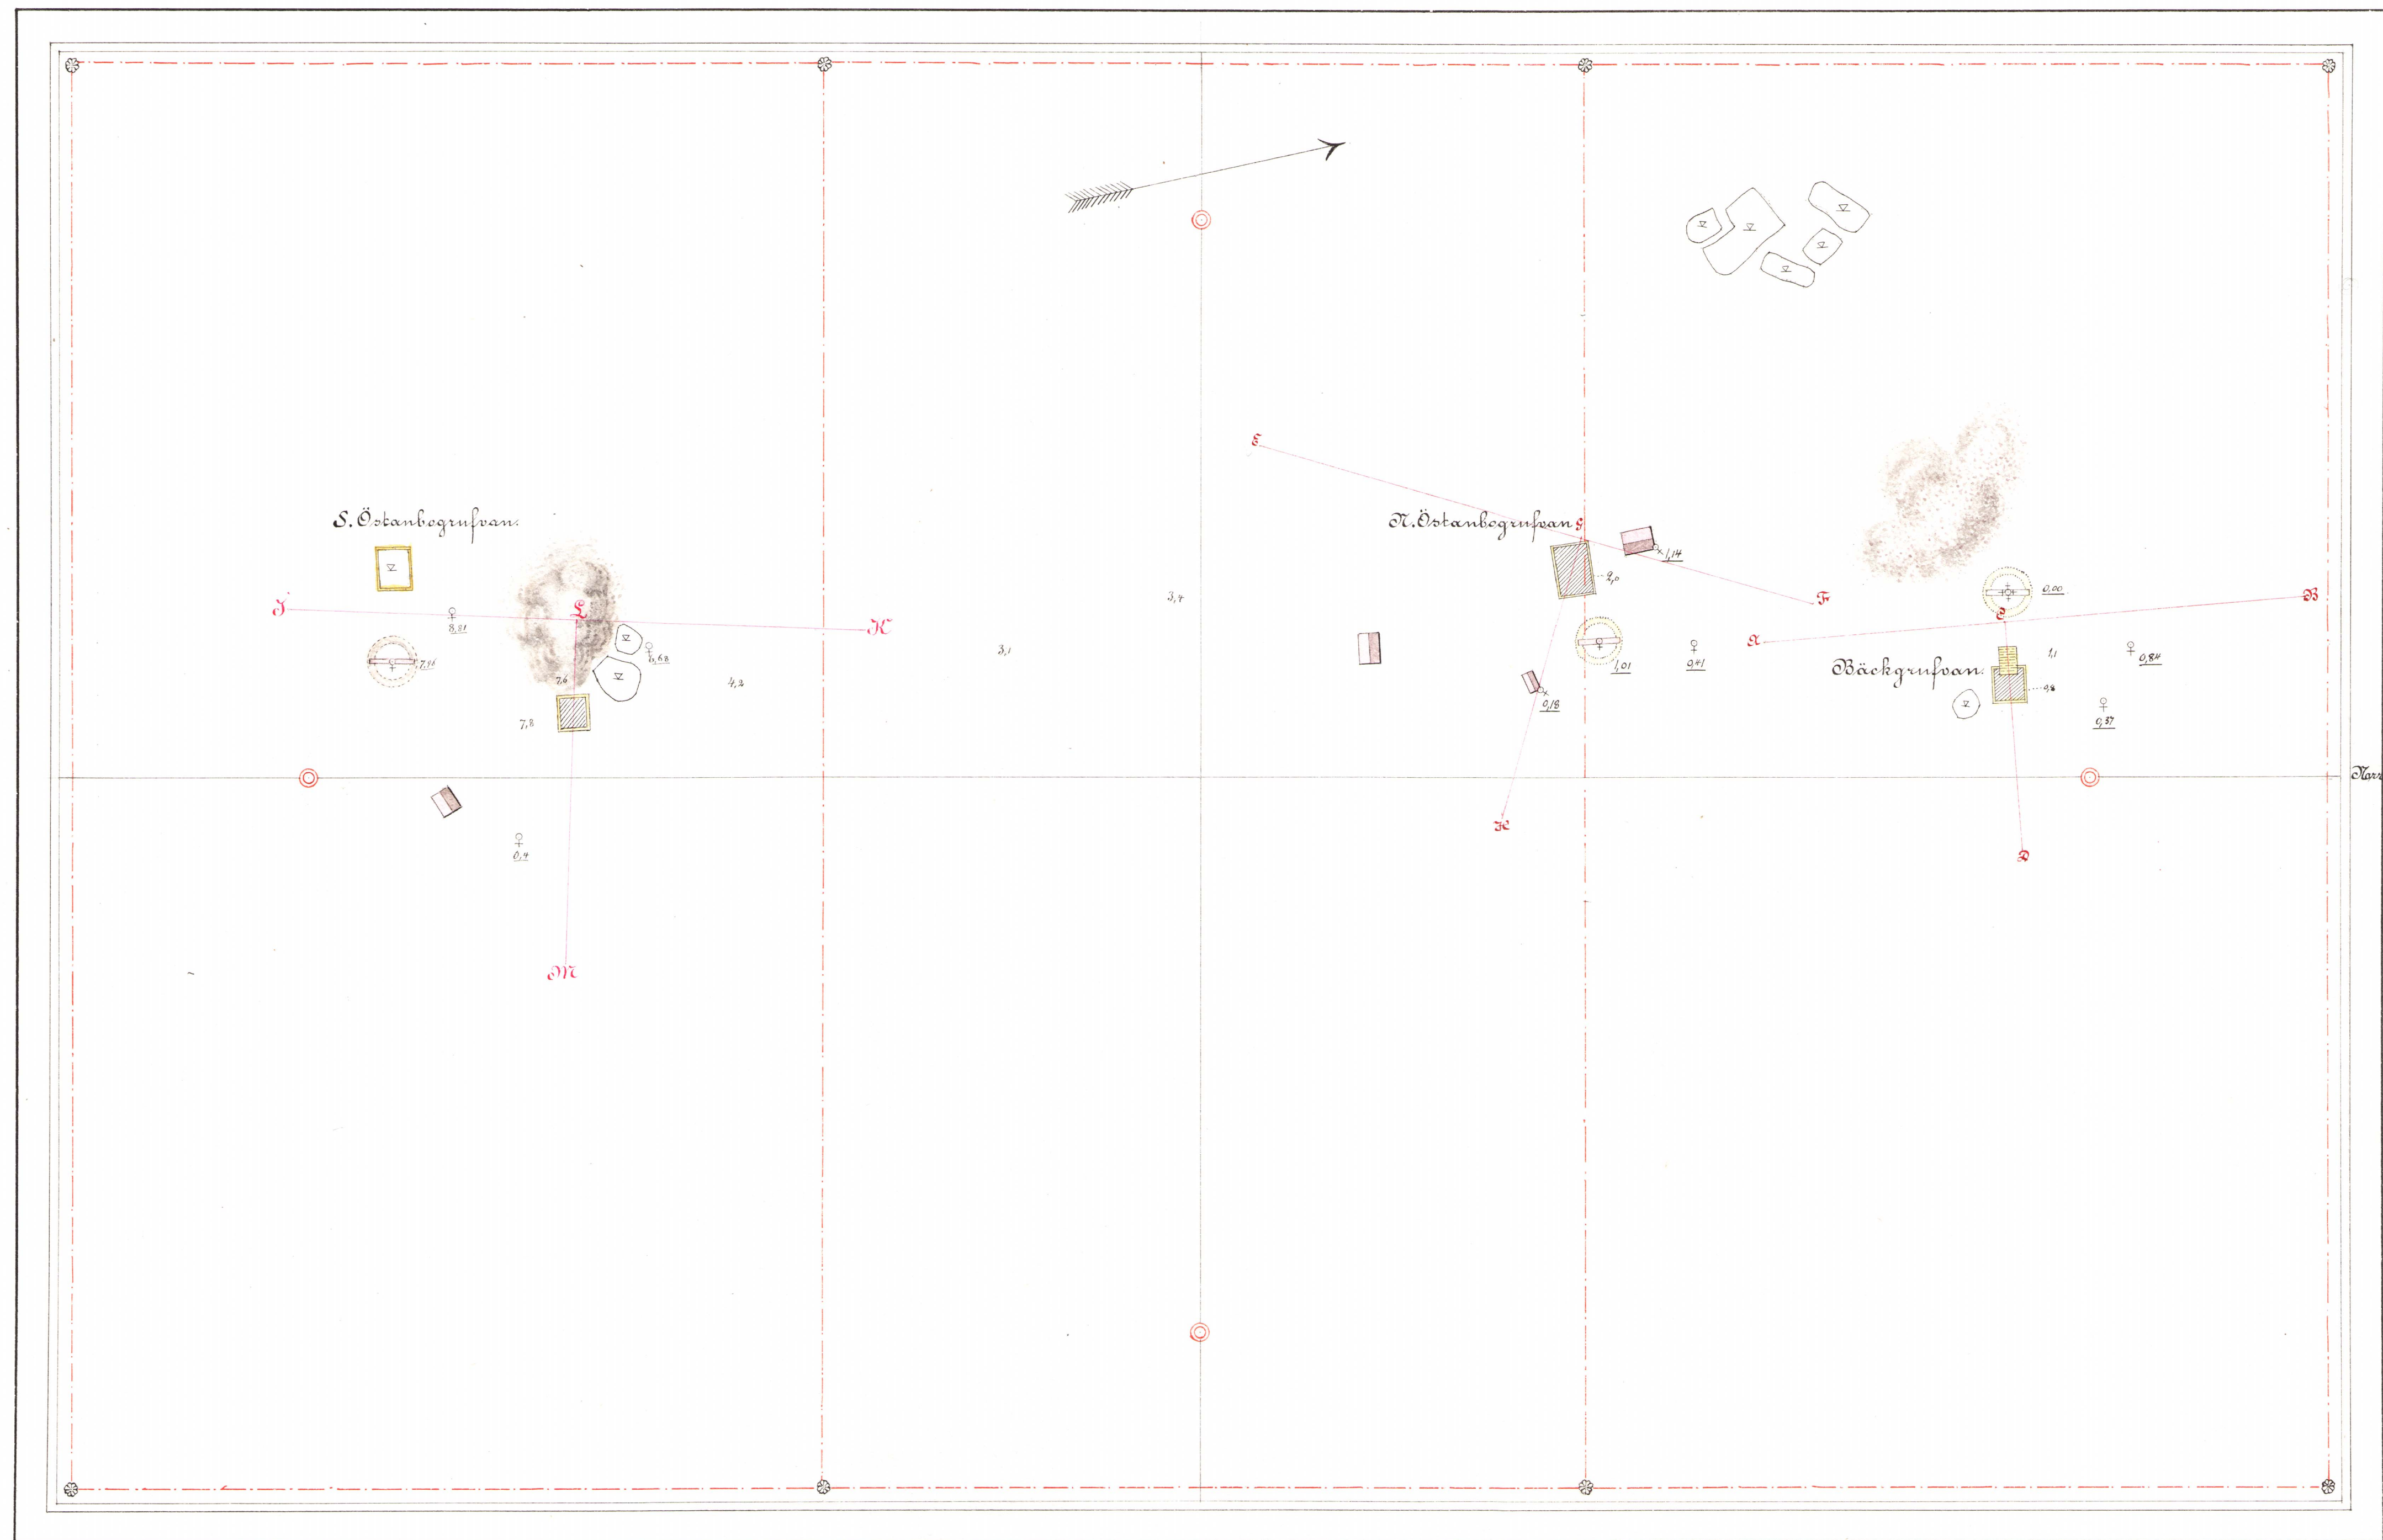









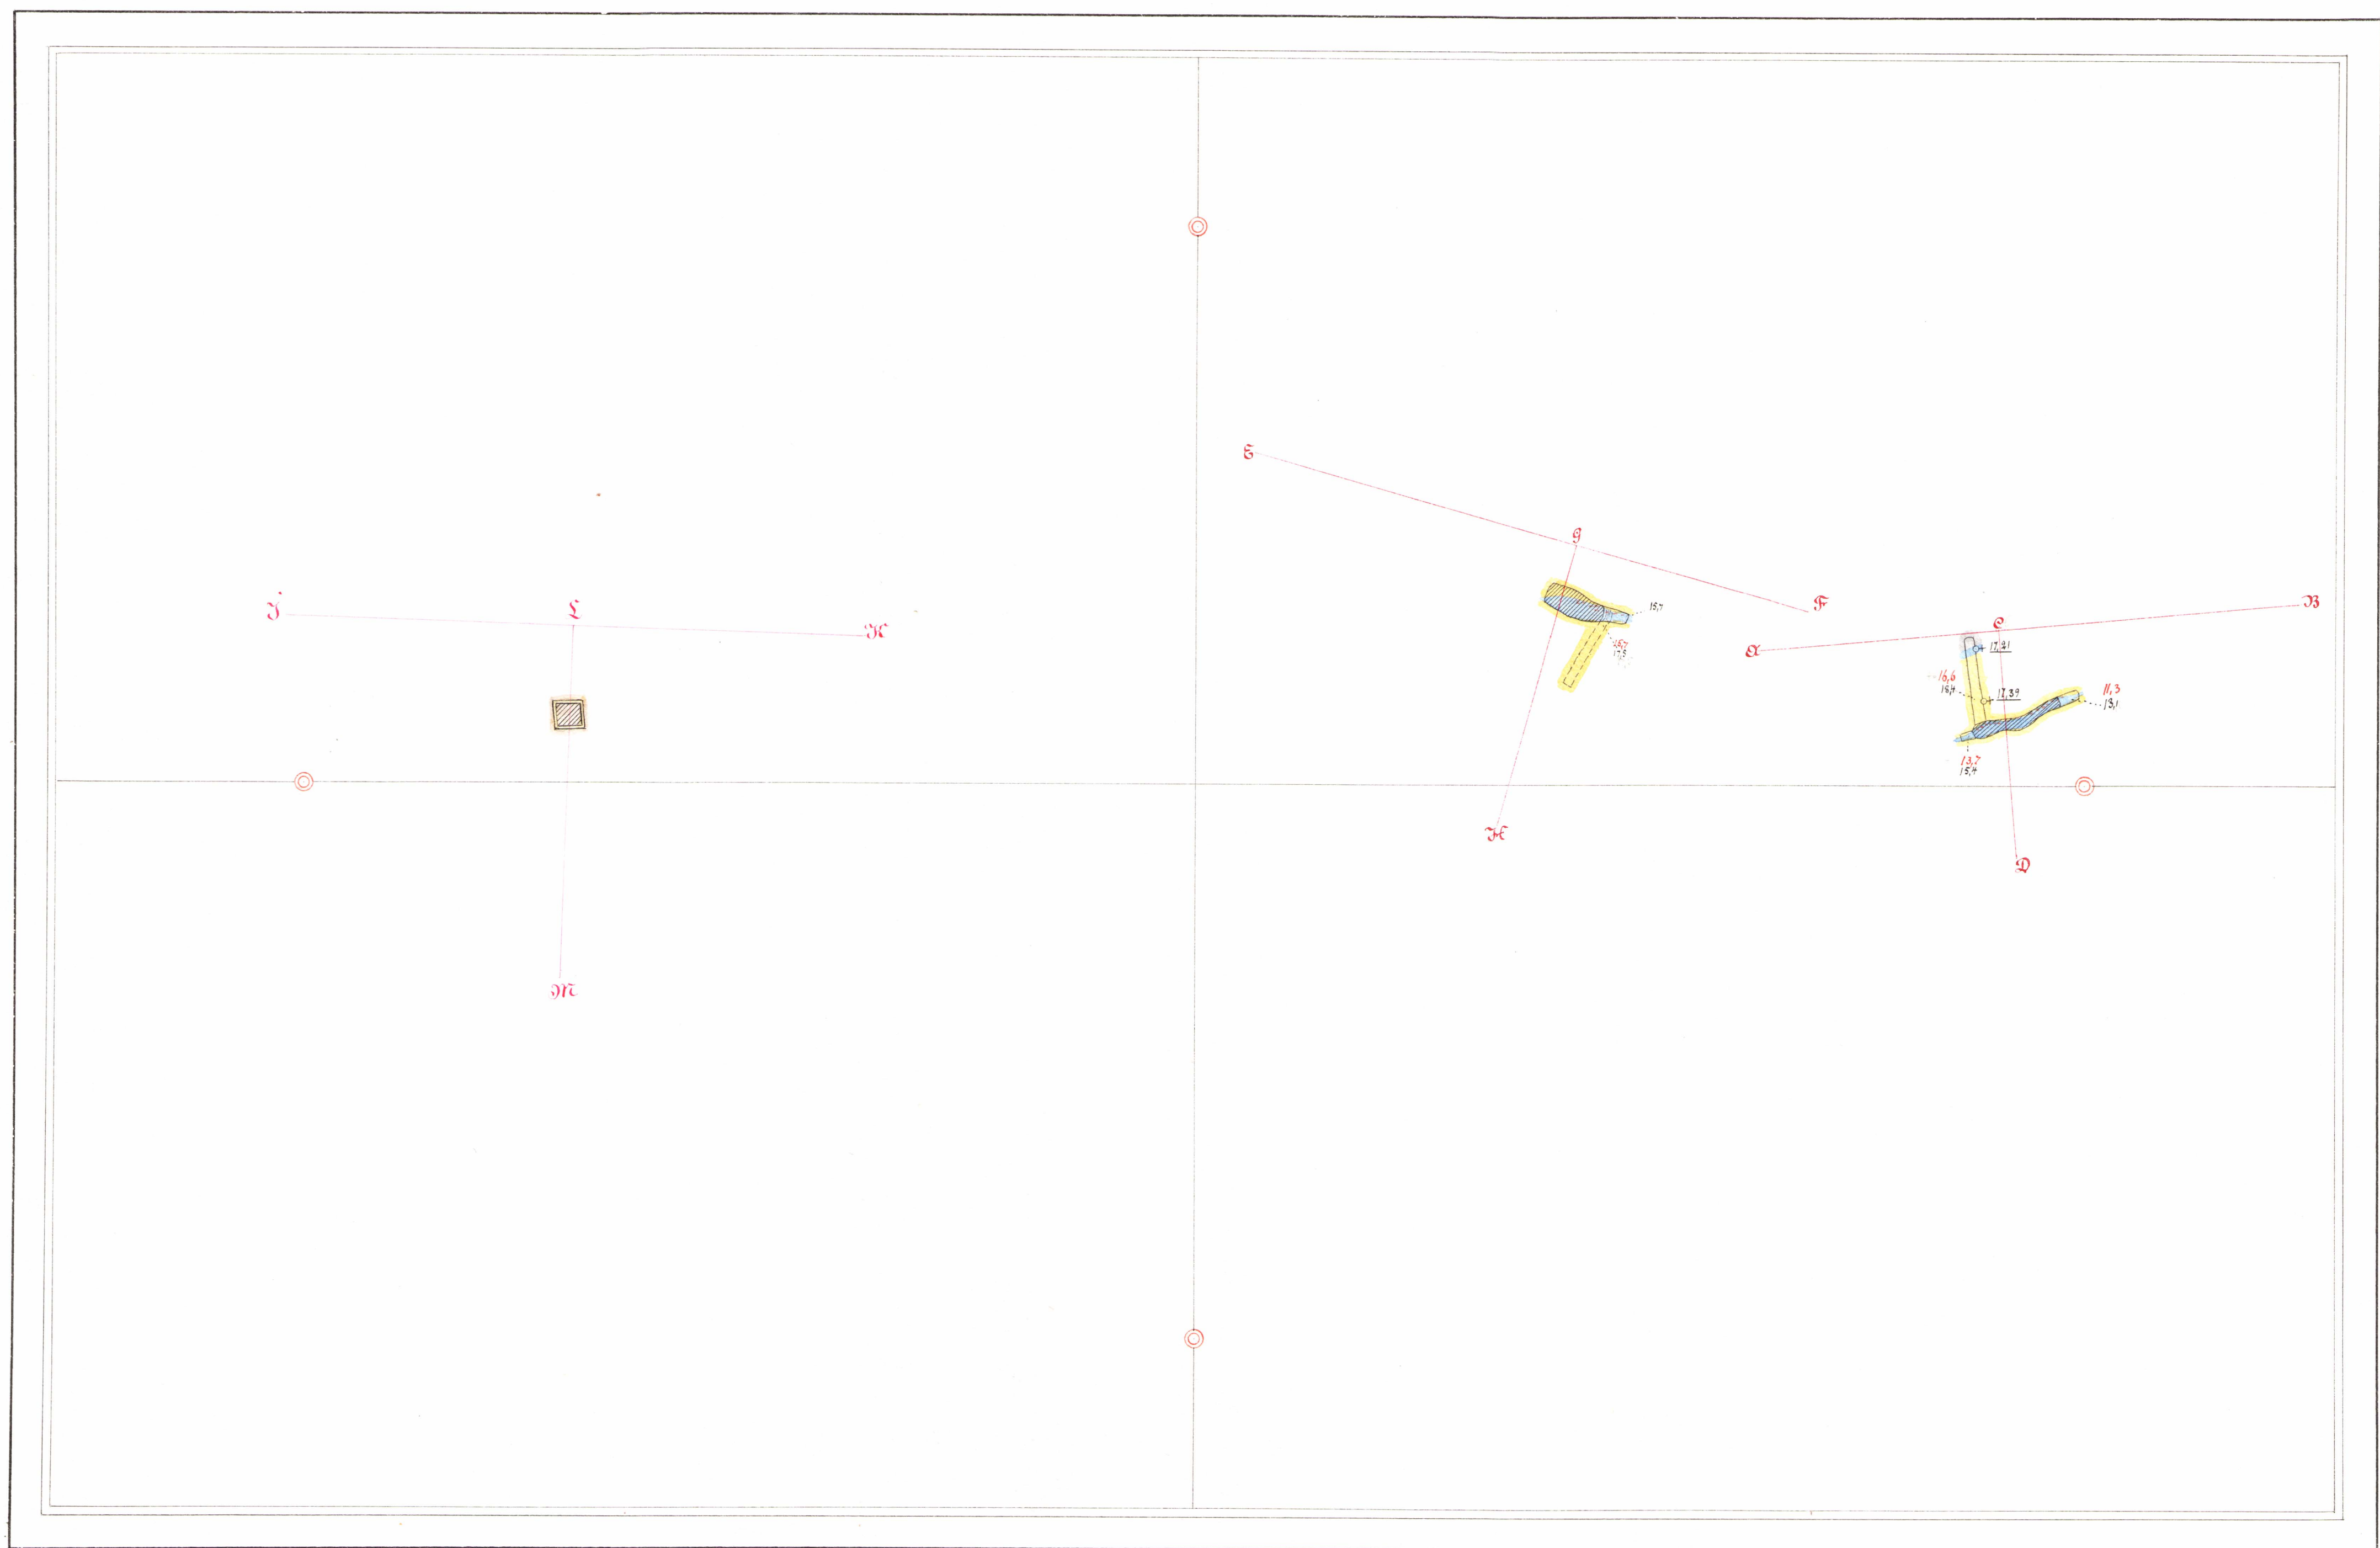




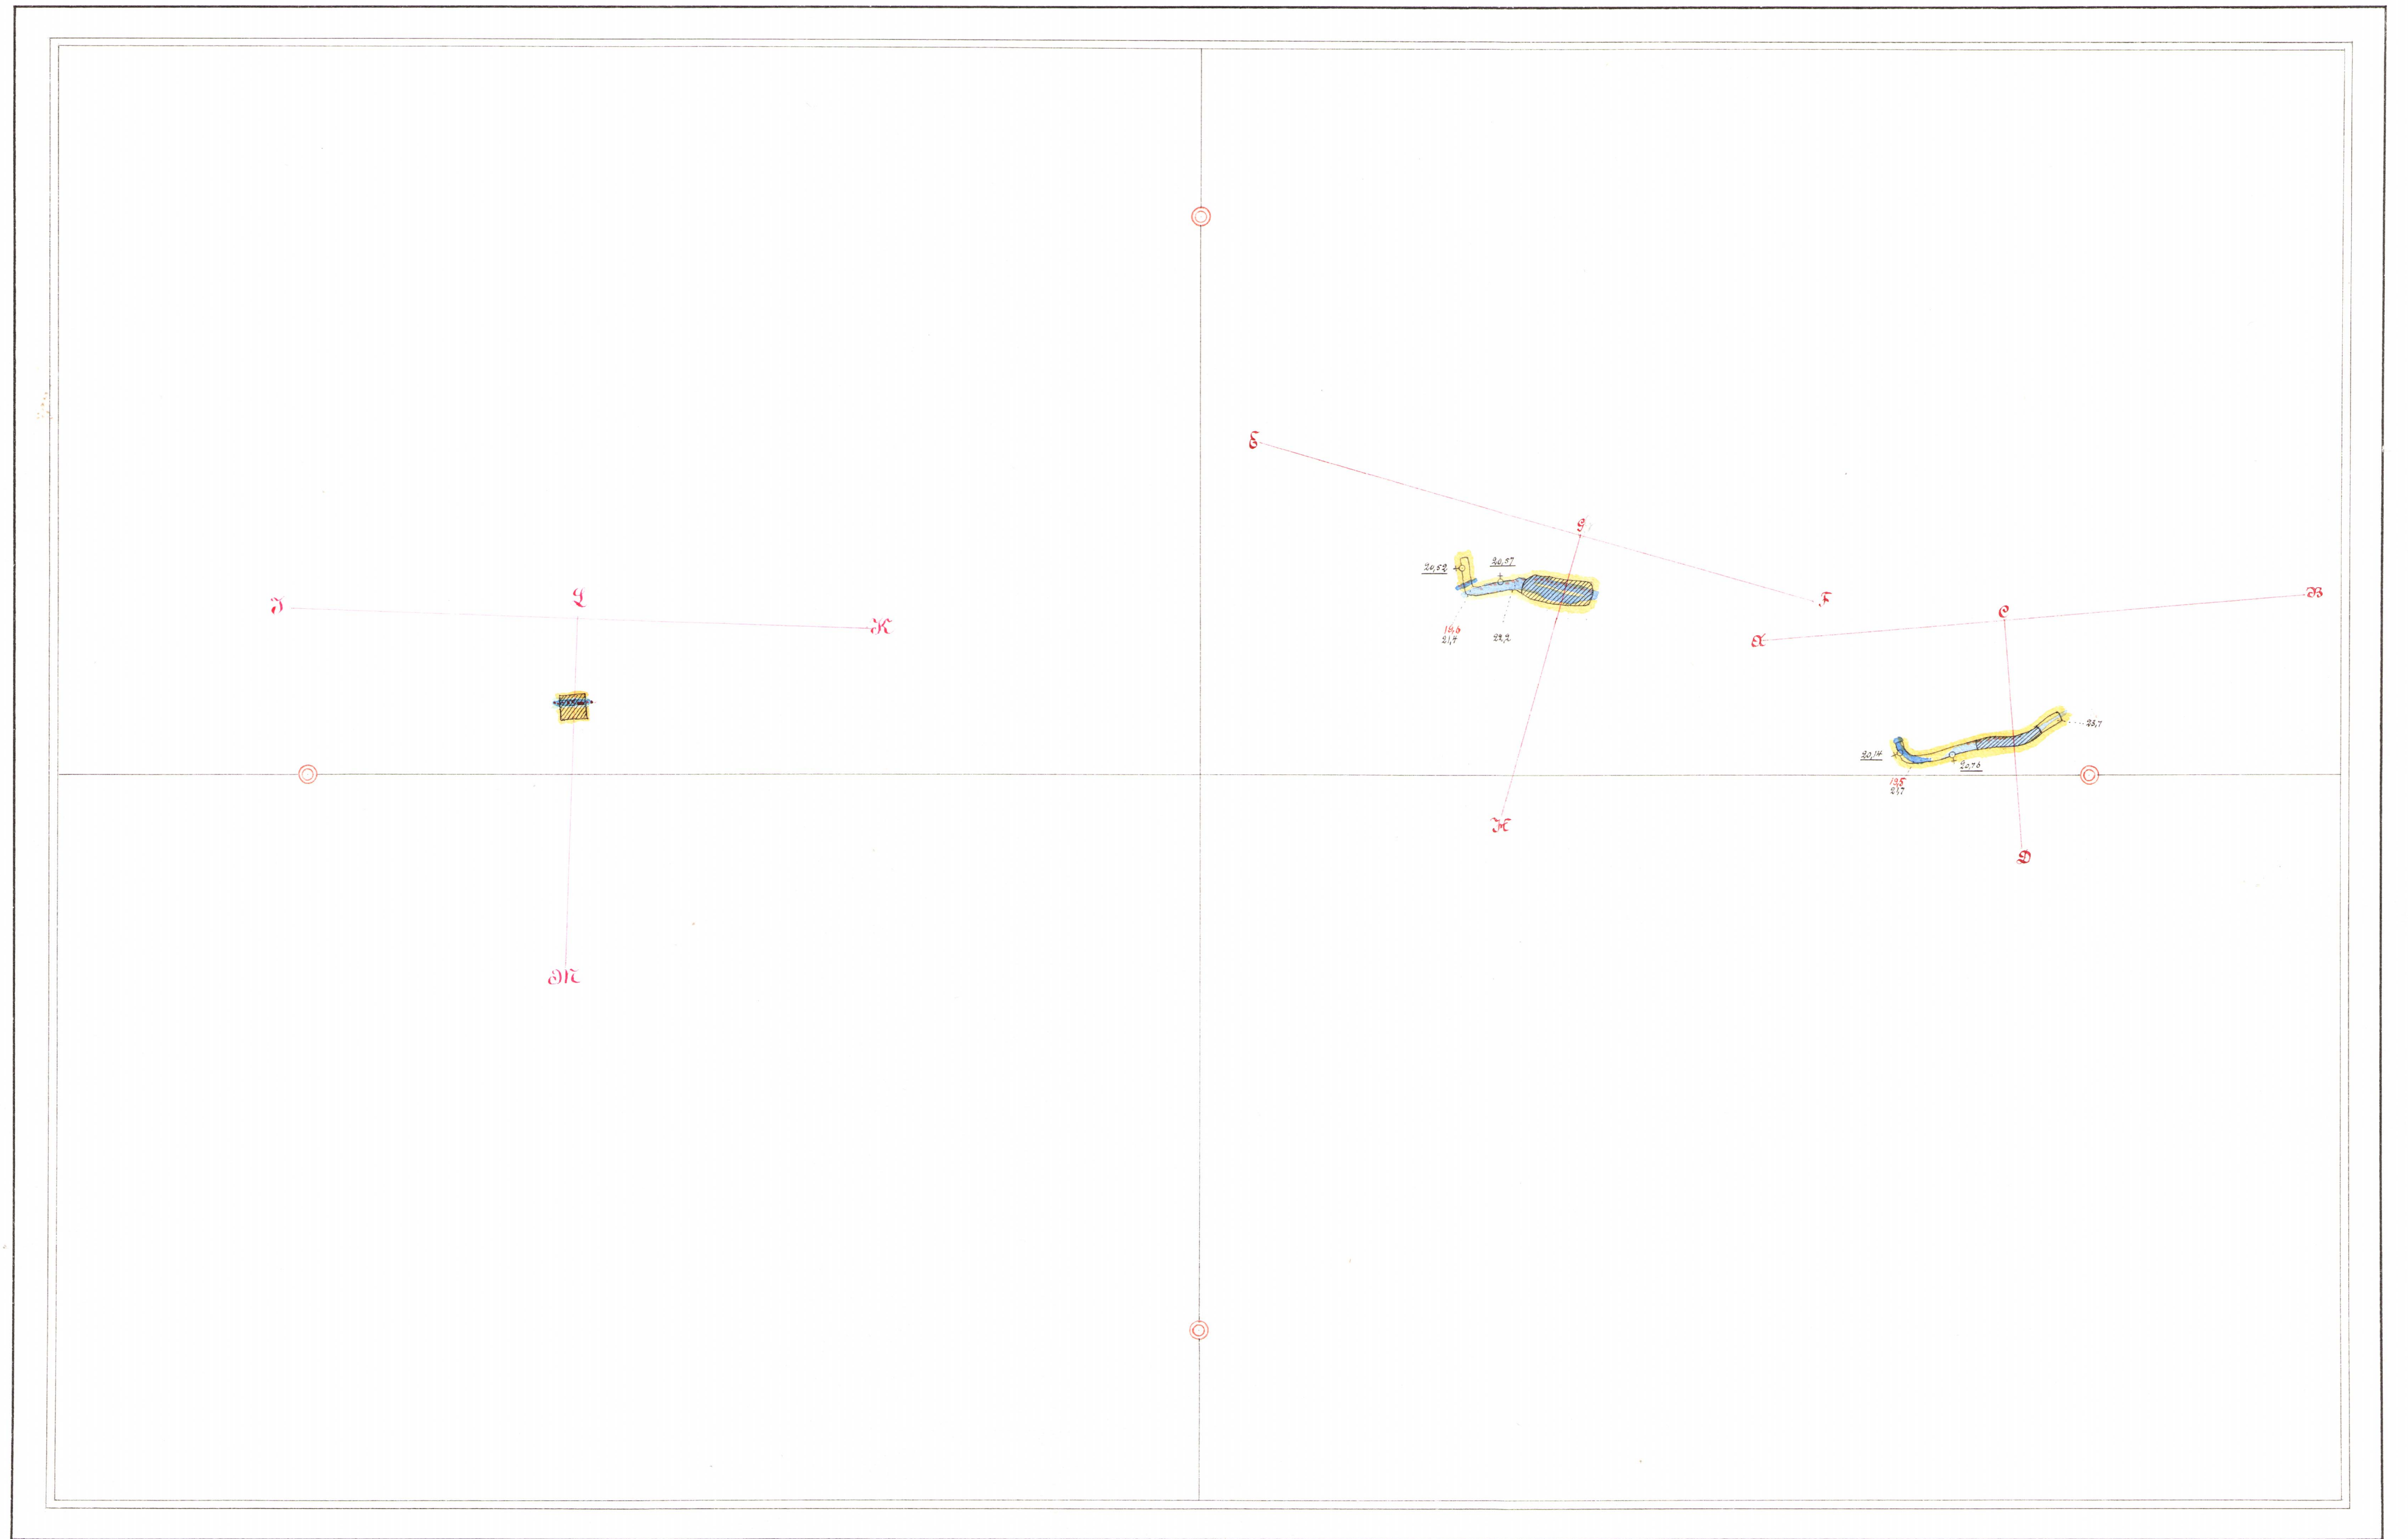




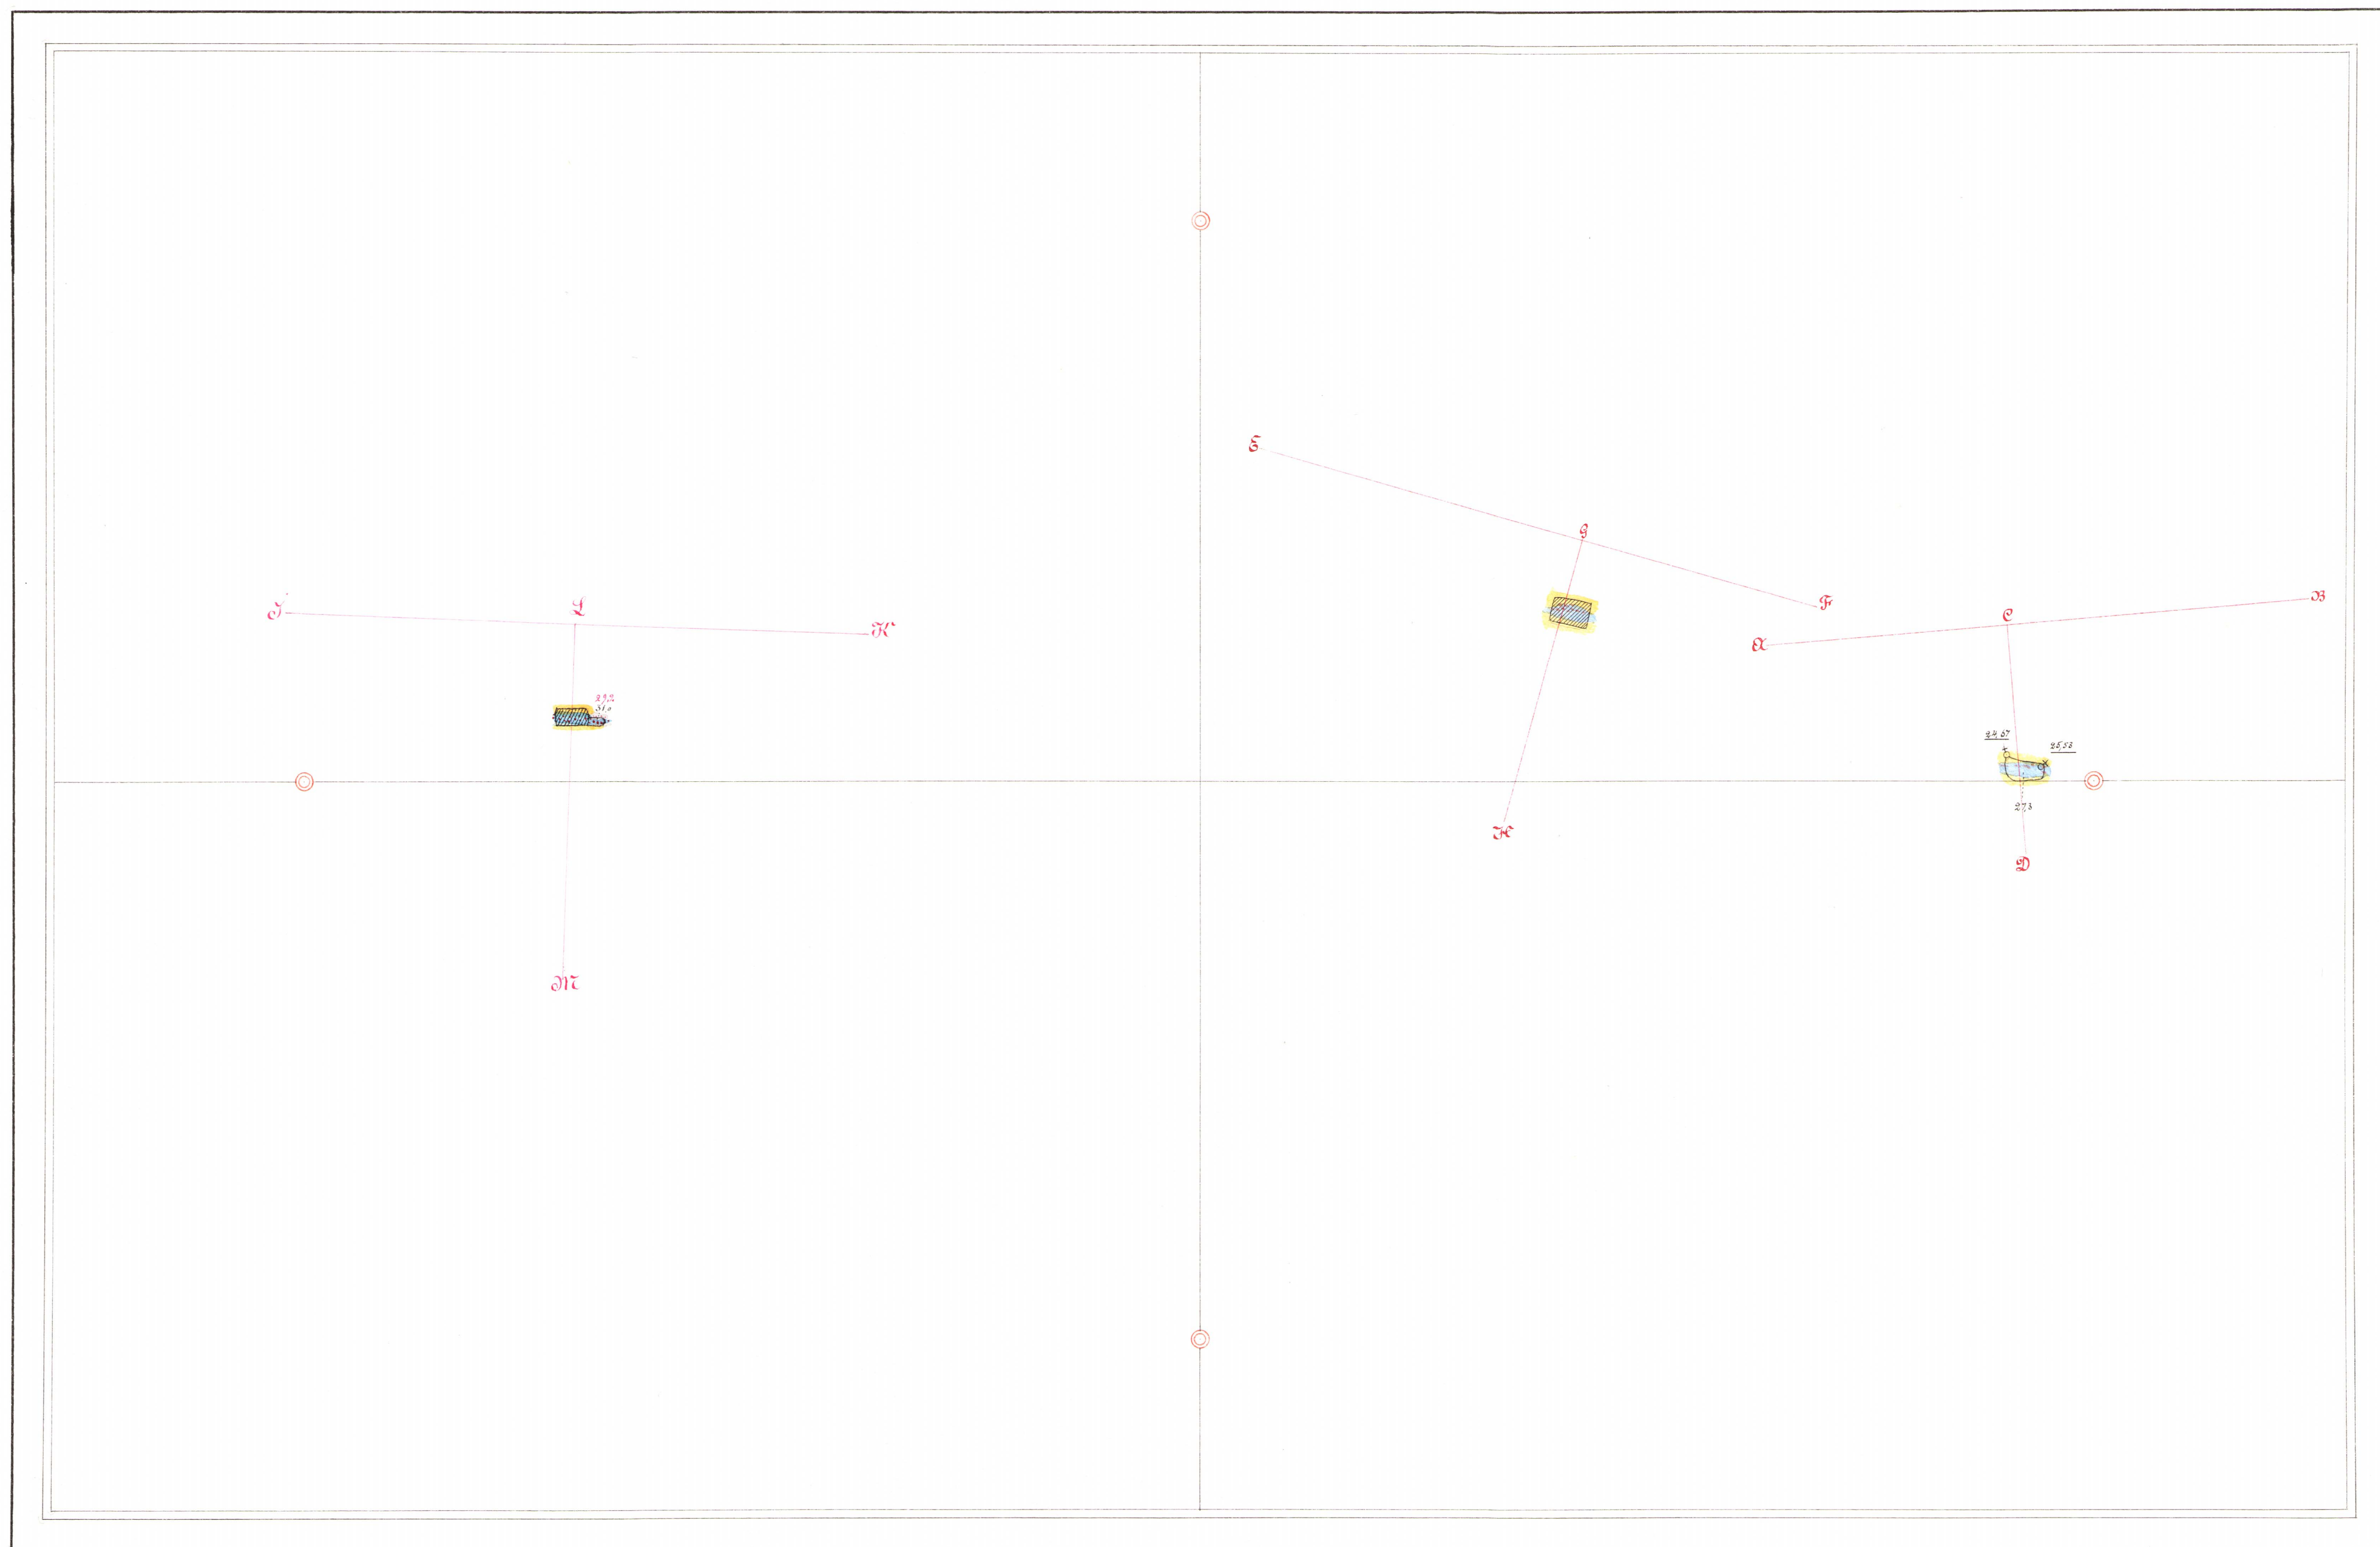



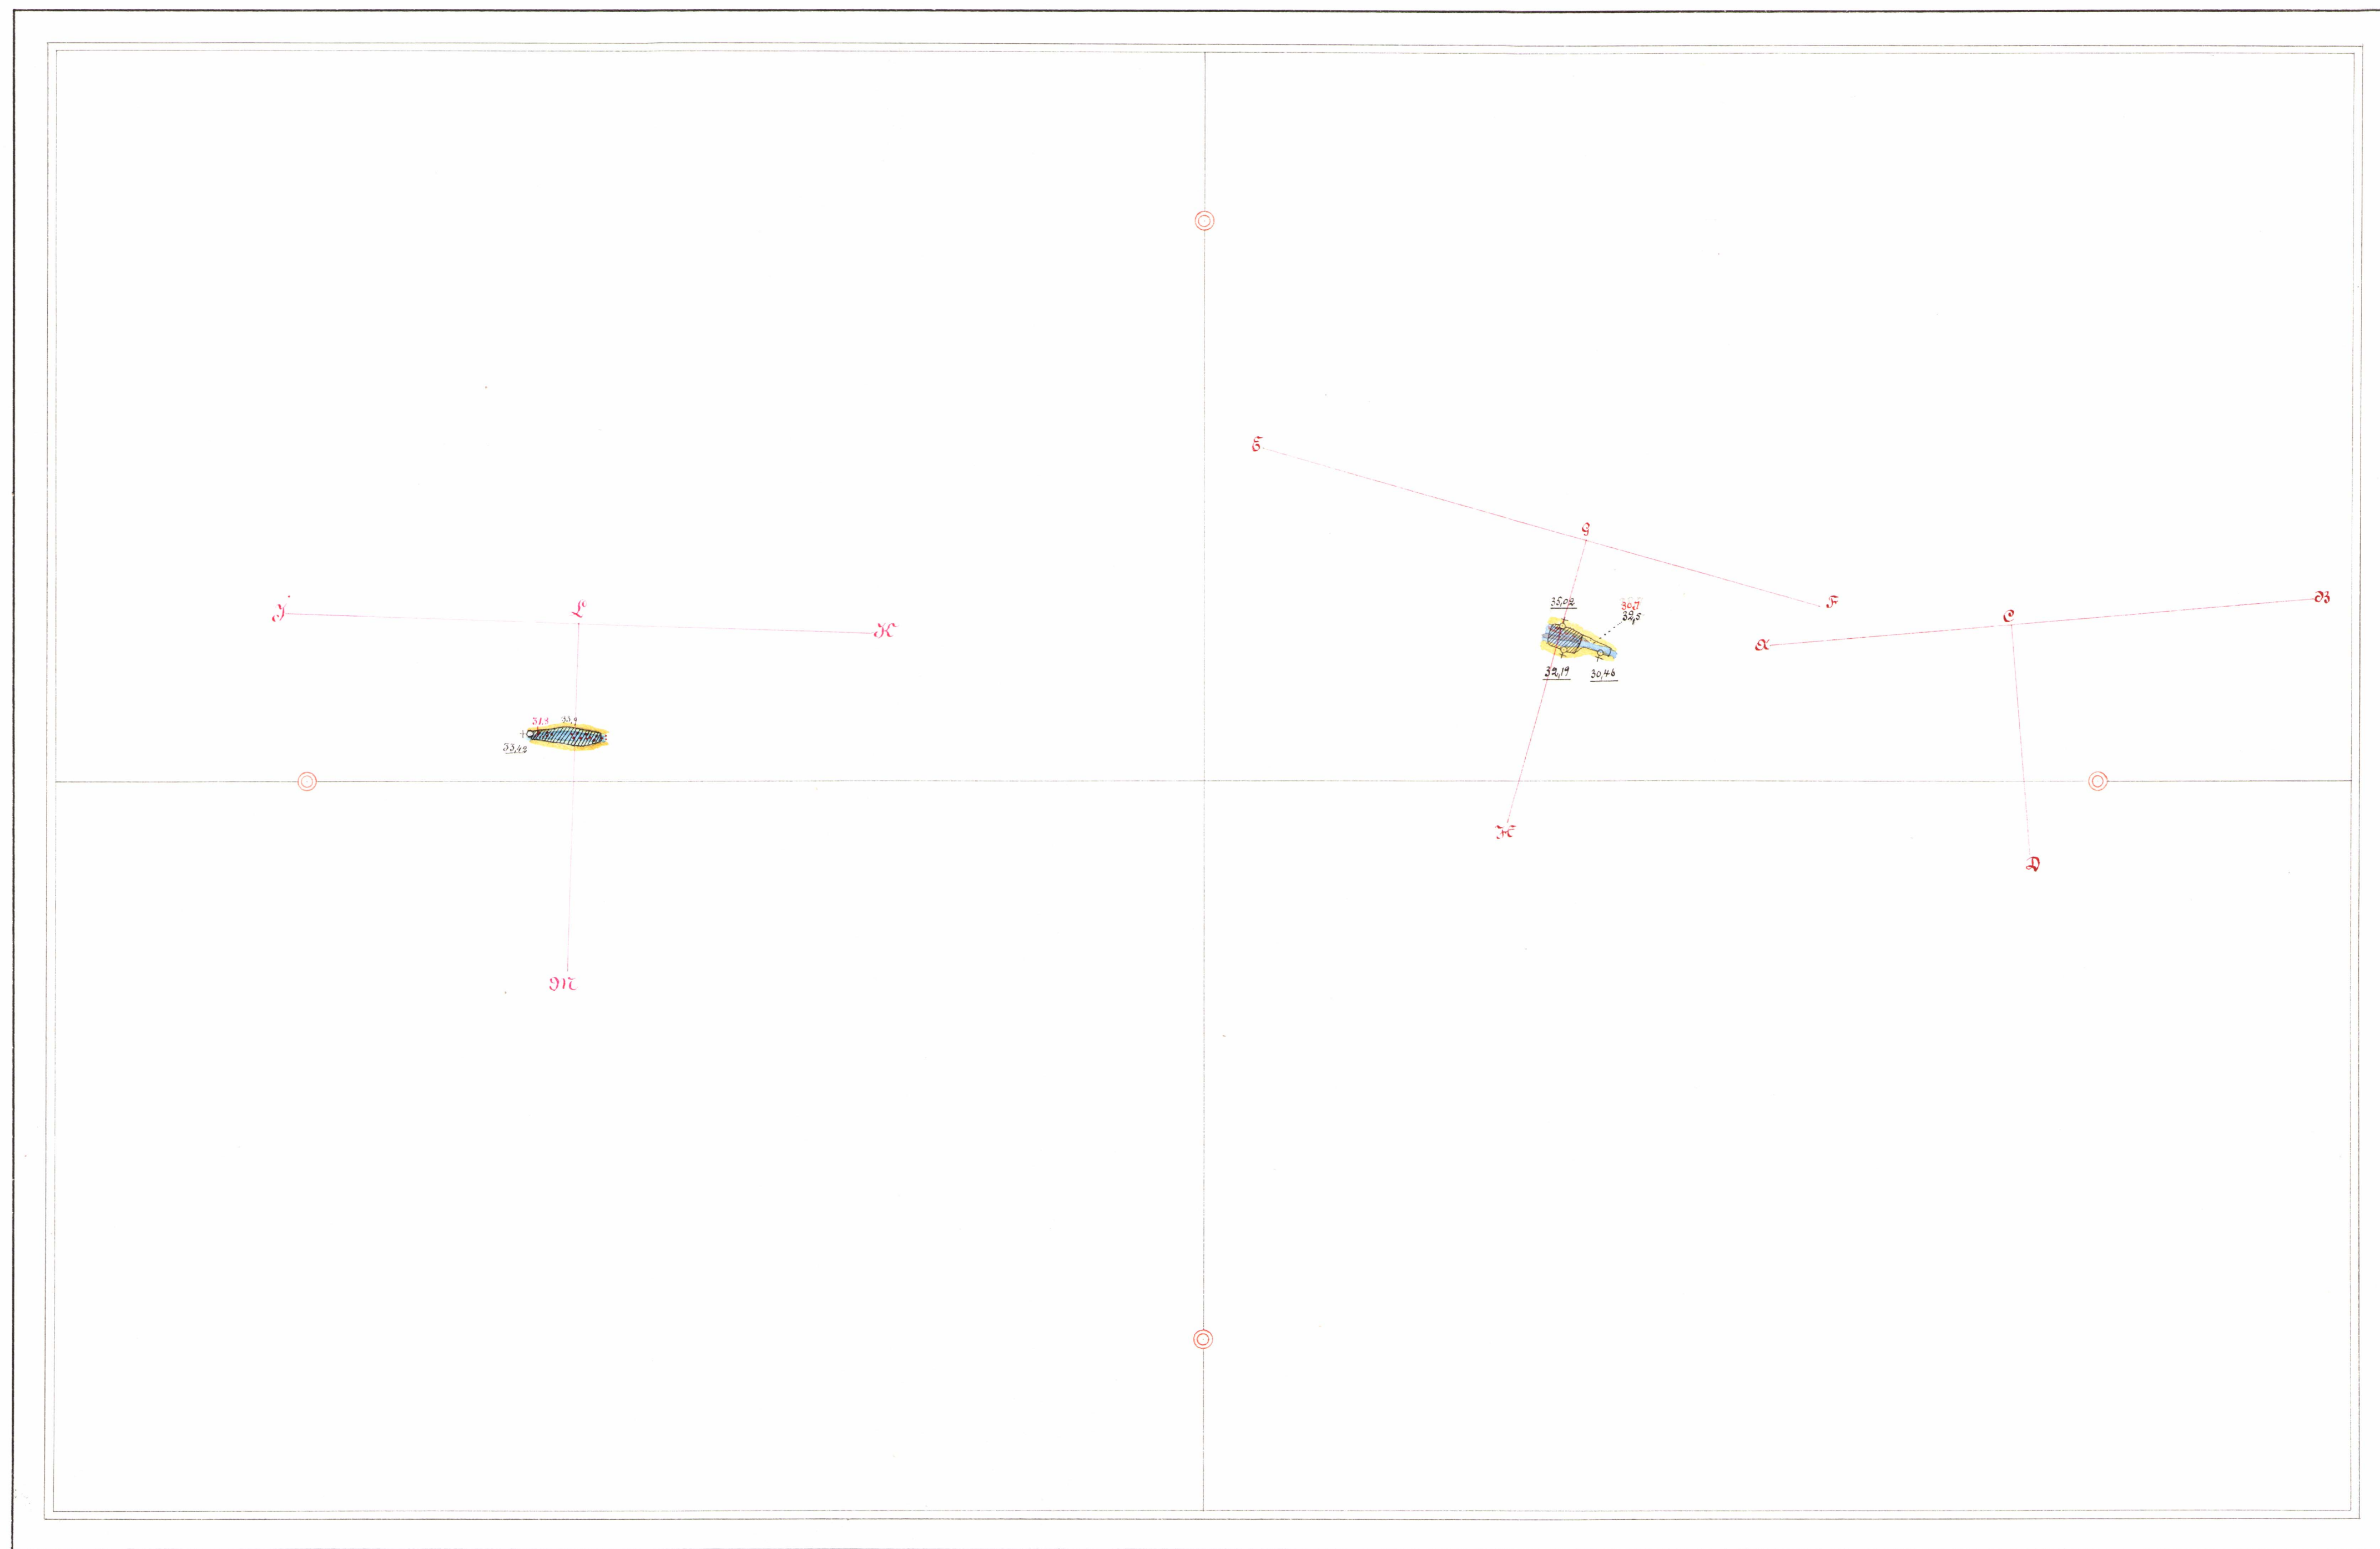

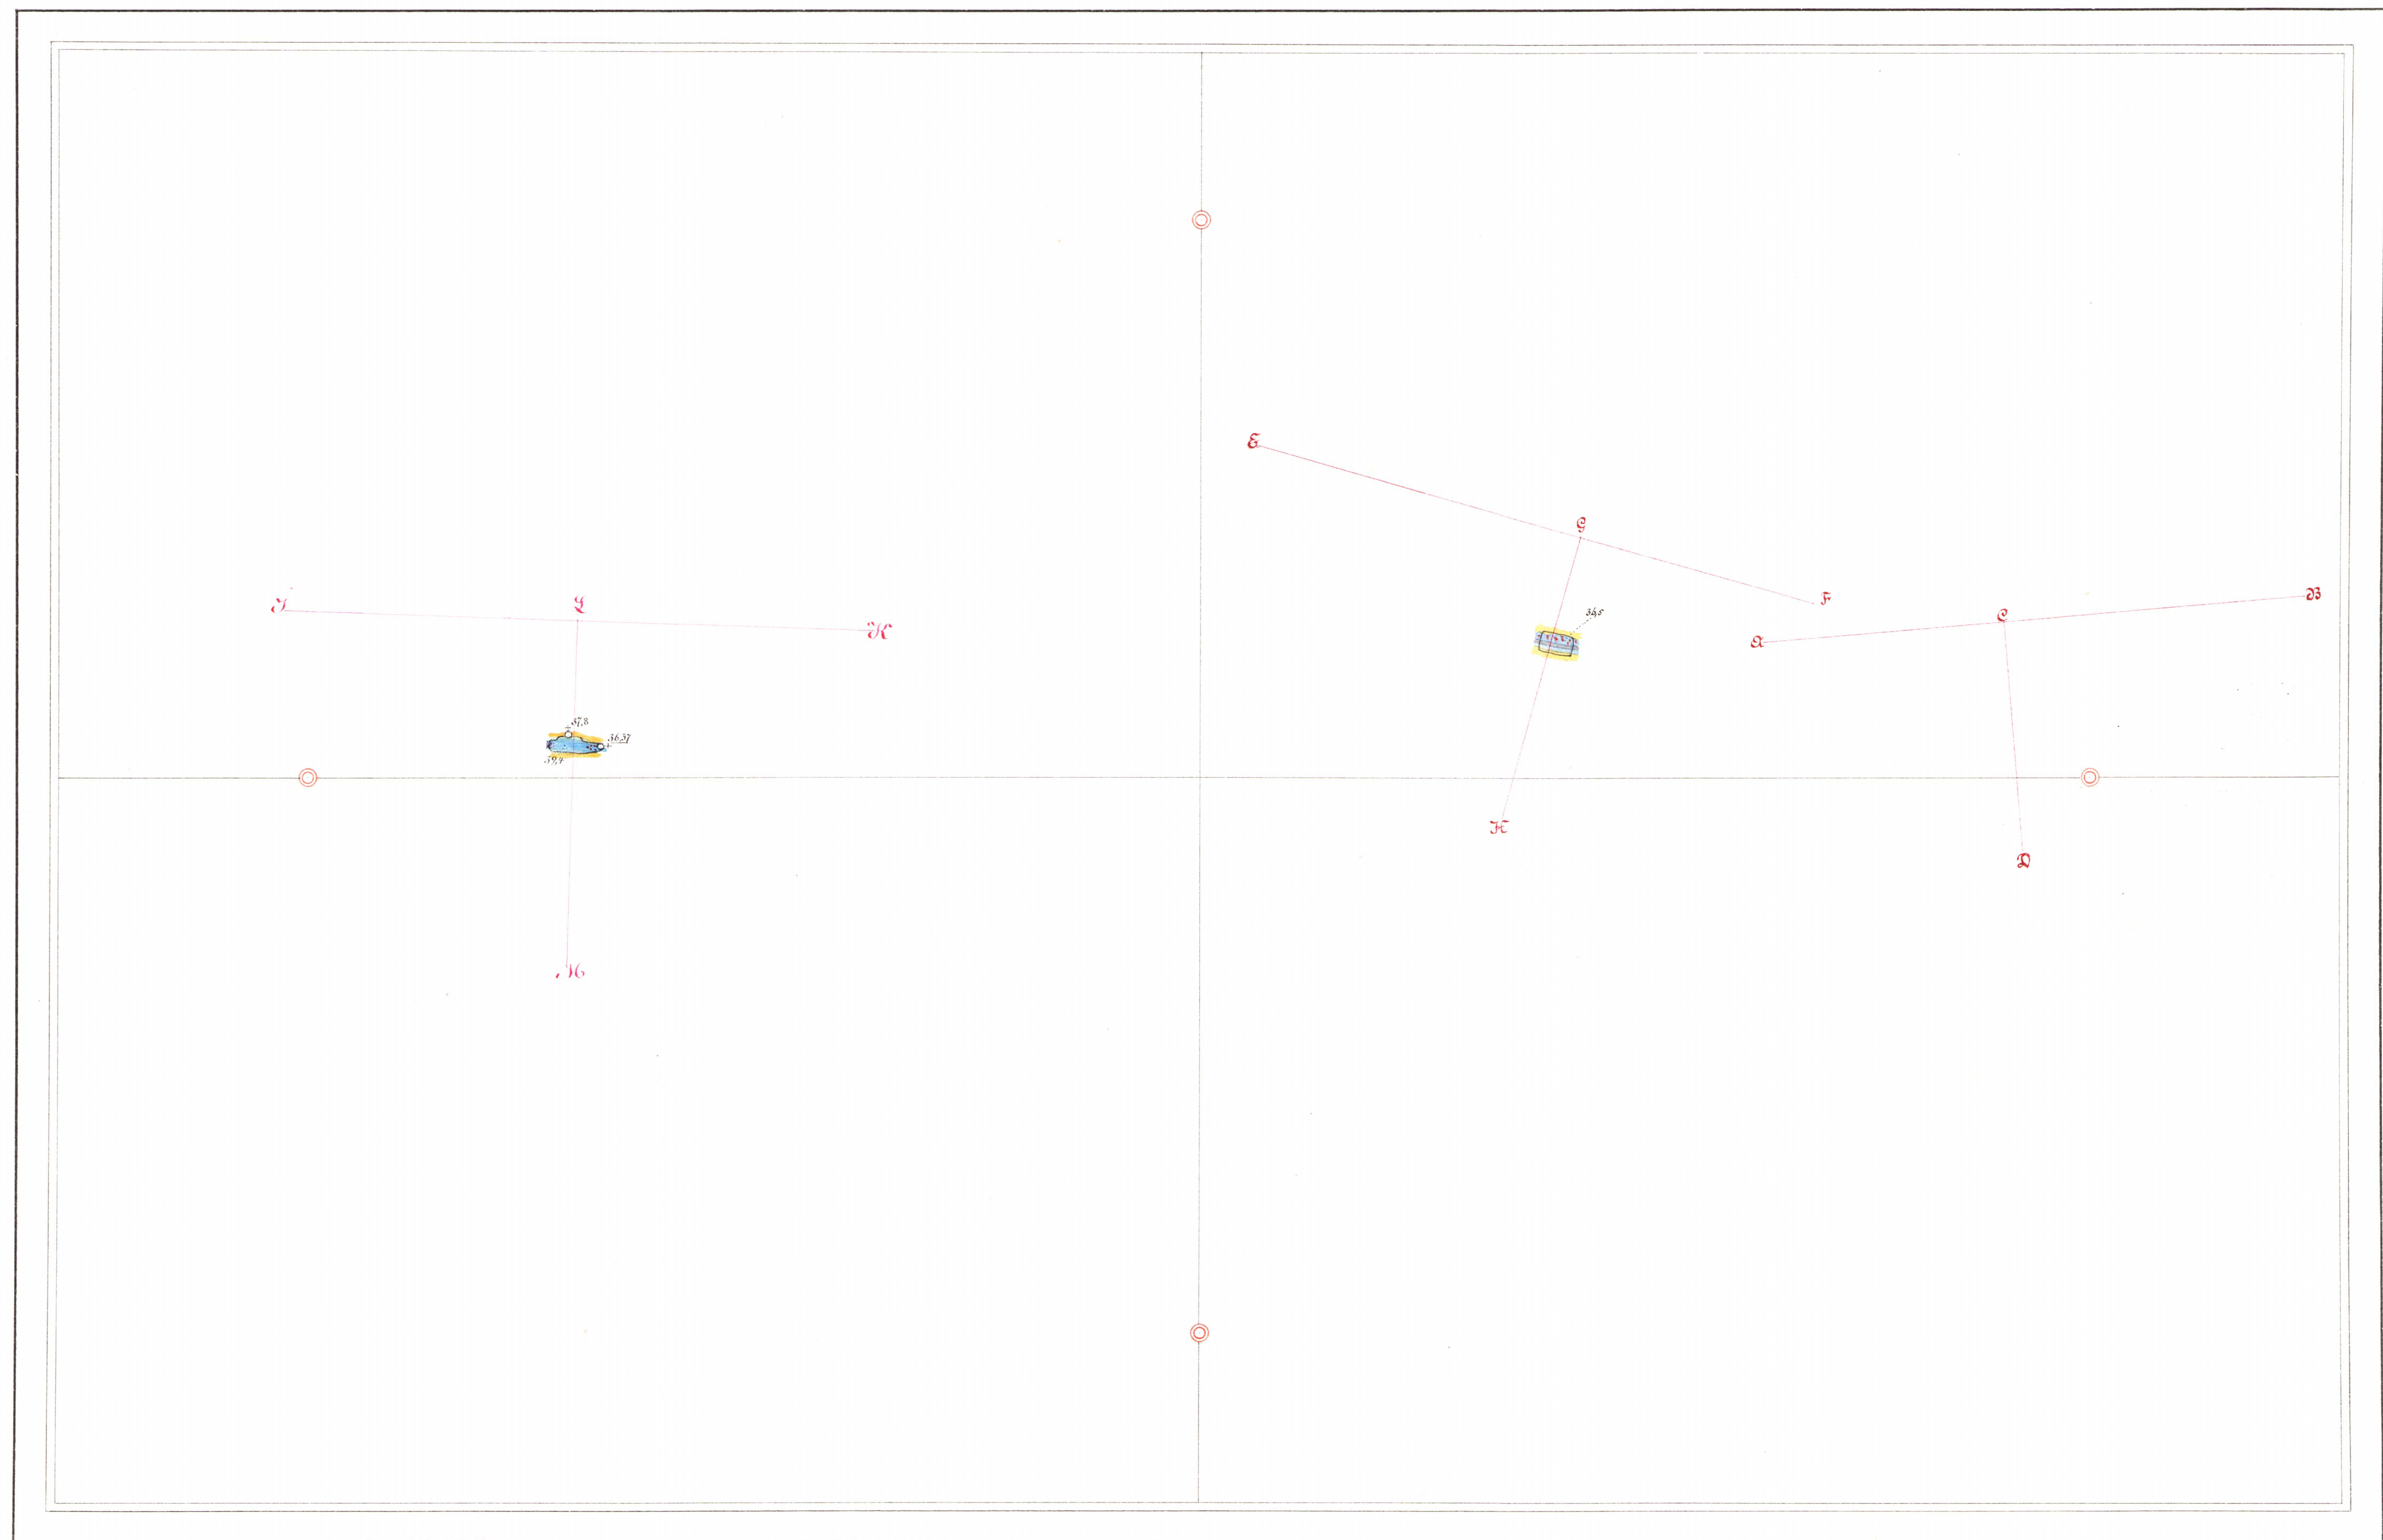



# Profiler.

Norra Östanbogrufvan.

Bäckgrufvan.

Längdprofil efter S.F

Snärprofil efter S.H

Längdprofil efter A.B

Snärprofil efter C.D

0 Meter

20

40

60

80

100

0





20

40

60

80

100

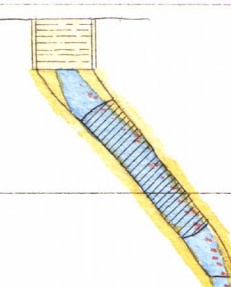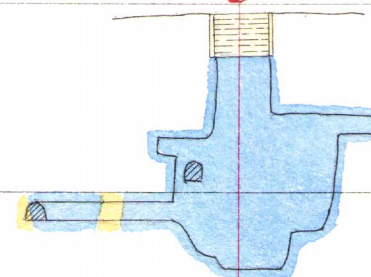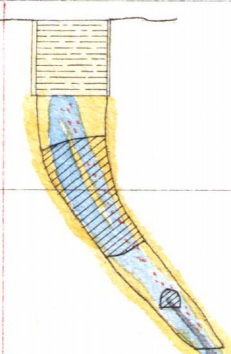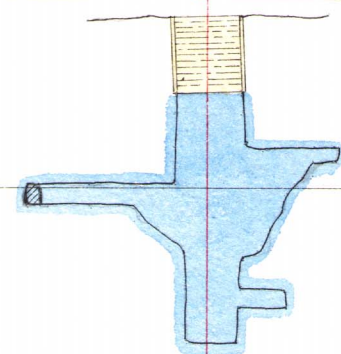



# Profiler

Södra Östanbogrufvan

Längdprofil efter *DN*

Träcprofil efter *DN*

0 meter

20

40

60

80

100

120

140

160

180

200

*DN*

0 meter

20

40

60

80

100

120



140

160

180

200

*DN*

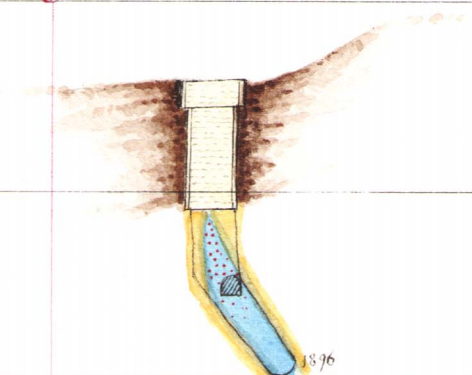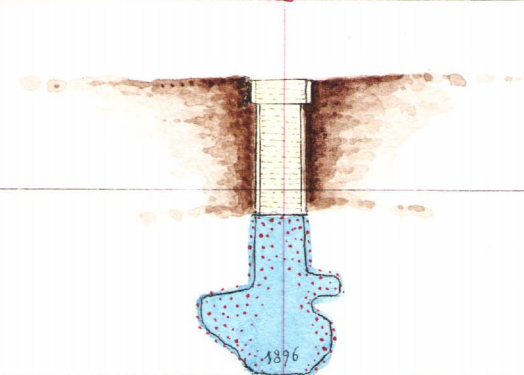



Beskrifning till karta öfver Östans gruf-  
vesät i Linds socken af Örebro län, upprättad  
af undertecknad 1891.

Arbetet inom grufvesättet har bedrifits från  
olika dagöppningar, Bäckgrufvan, Norra och Södra  
Östansgrufvorna. Malmens styrkning är i Norra  
och Södra. Allmänna bergarten är i kalk och  
närmast malmen på sina ställen en del lagerarter  
af klint- och hornblenda-grupperna. Malmen är i-  
synnerhet närmast hängandet mycket impregnerad  
med kisel, hvaraf svafvelkis är den i betydlig grad  
öfvervägande, men derjemte finnas också blyglans  
och kopparkis. De kisel- och rena malmpartier  
kunna förkomma fullkomligt åtskilda, men den  
rena malmen förekommer i de lilla brutna grufvorna  
ganska litet. Af de olika grufvorna är Bäckgruf-  
van nedrifven till omkring 27 meters djup. Norra Östans-  
grufvan anlåg på en vertlig parallel till Bäckgruf-  
vans malen är nedrifven till 36 meters allmän af-  
vägning. I Södra Östansgrufvan har <sup>ett</sup> skakt ned-  
drifits genom lösa jordlager 17 meter och 5 meter i fast  
berg utan att någon malmen påträffats.

Östans grufvesätt den 12 Juni 1891.

Oskar Norelius