


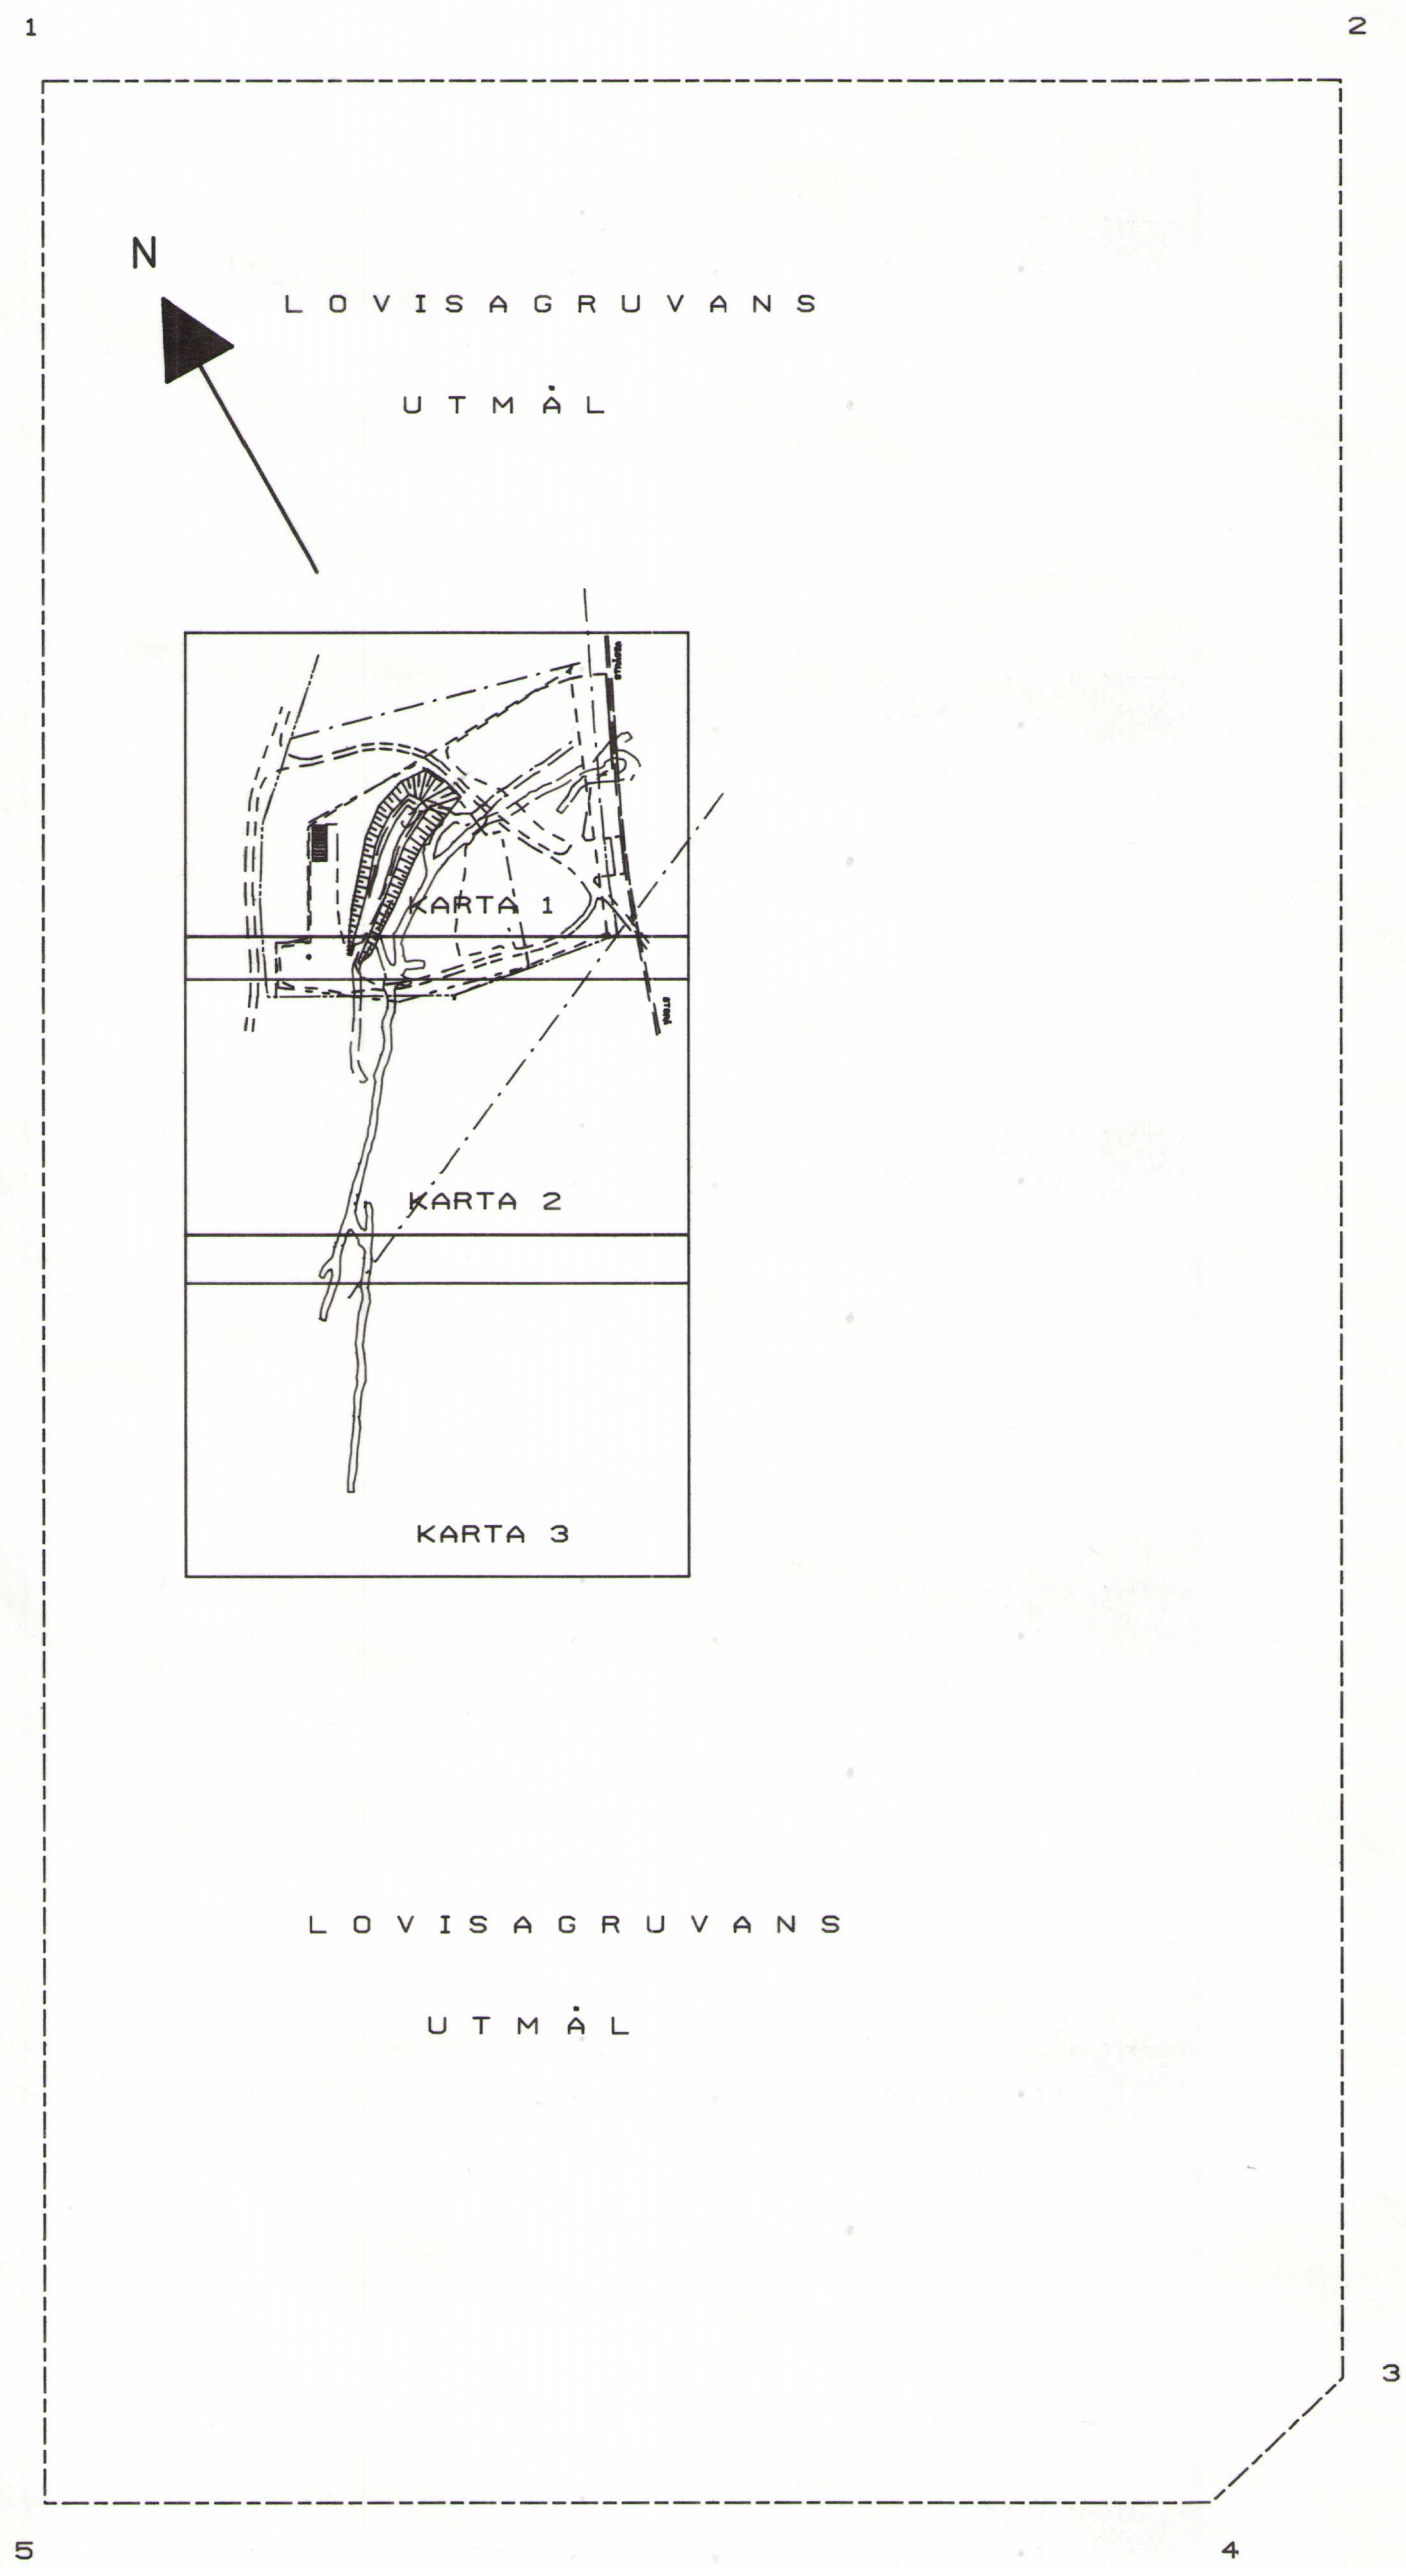

GRUVKARTA 1

ÖVER

LOVISAGRUVAN

I

Lindesbergs kommun, Örebro län

Strässa 1993.10.10



Uno Sparr
beh. gruvn.



INNEHÅLLSFÖRTECKNING

SID	NAMN	ACTIVE	FILE	VIEW	LEVEL	REF.FILE	PLOT.FILE	ANM.
-	TITELBLAD	titk1.dgn	-	-	10	-	titk1.000	
-	INNEHÅLL, BETECKNINGAR	betk1.dgn	-	-	10	-	betk1.000	
1	KARTA 1, DAGEN	blad.dgn	-	-	10 11 21 41	dbl.dgn	k1db.000	
2	KARTA 1, 30 m avv.	blad.dgn	-	-	10 11 21 31	n30.dgn	k1n30.000	
3	KARTA 1, 35 m avv.	blad.dgn	-	-	10 11 21 31	n35.dgn	k1n35.000	
4	KARTA 1, 45 m avv.	blad.dgn	-	-	10 11 21 31	n45.dgn	k1n45.000	
5	KARTA 1, 55 m avv.	blad.dgn	-	-	10 11 21 31	n55.dgn	k1n55.000	
6	KARTA 1, 65 m avv.	blad.dgn	-	-	10 11 21 31	n65.dgn	k1n65.000	

PLOTTER=
=CALCOMP 1023

DP=-100,50

BETECKNINGSSCHEMA


GEOLOGISKA BETECKNINGAR

	BANDAD LEPTIT
	MASSIV HÄLLEFLINTA
	MASSIV Zn/Pb-MALM
	BANDAD HÄLLEFLINTA
	RÖD HÄLLEFLINTA
	GRÖNSKARNIG HÄLLEFLINTA

	STUPNING
	VERTIKAL STUPNING
	SPRICKZON
	VERTIKAL SPRICKZON
	SPRICKA
	MINDRE FÖRKASTNING
	STÖRRE FÖRKASTNING
	BERGARTSGRÄNS

GEODETISKA BETECKNINGAR

	KONTUR AV SKURET GRUVRUM
	PROJ. ÖVER- ELLER HITOMLIGGANDE GRUVRUM
	PROJ. UNDER- ELLER BORTOMLIGGANDE GRUVRUM
	PROJ. ÖPPNING I TAK
	PROJ. ÖPPNING I SULA
	FIXPUNKT I VÄGG M. HÖJDANGIVELSE
	TAK- RESP. SULHÖJD
	UTMÅLSGRÄNS
	FASTIGHETSGRÄNS
	1:16 FASTIGHETSBETECKNING
	GRÄNS FÖR ANVISAT OMRÅDE
	DIAMANTBORRHÅL
	JÄRNVÄG
	BETONGKAJ
	VENT.SCHAKT
	3.1 BEF. MARKHÖJD
	1023 7.15 FIXPUNKT
	INHÄNGNAD MED GRIND
	LYKTSTOLPE
	KRAFTLEDNING M. ANSL. JORDKABEL
	TF TRANSFORMATOR
	KLARN. DAMM KLARNINGSDAMM I BETONG

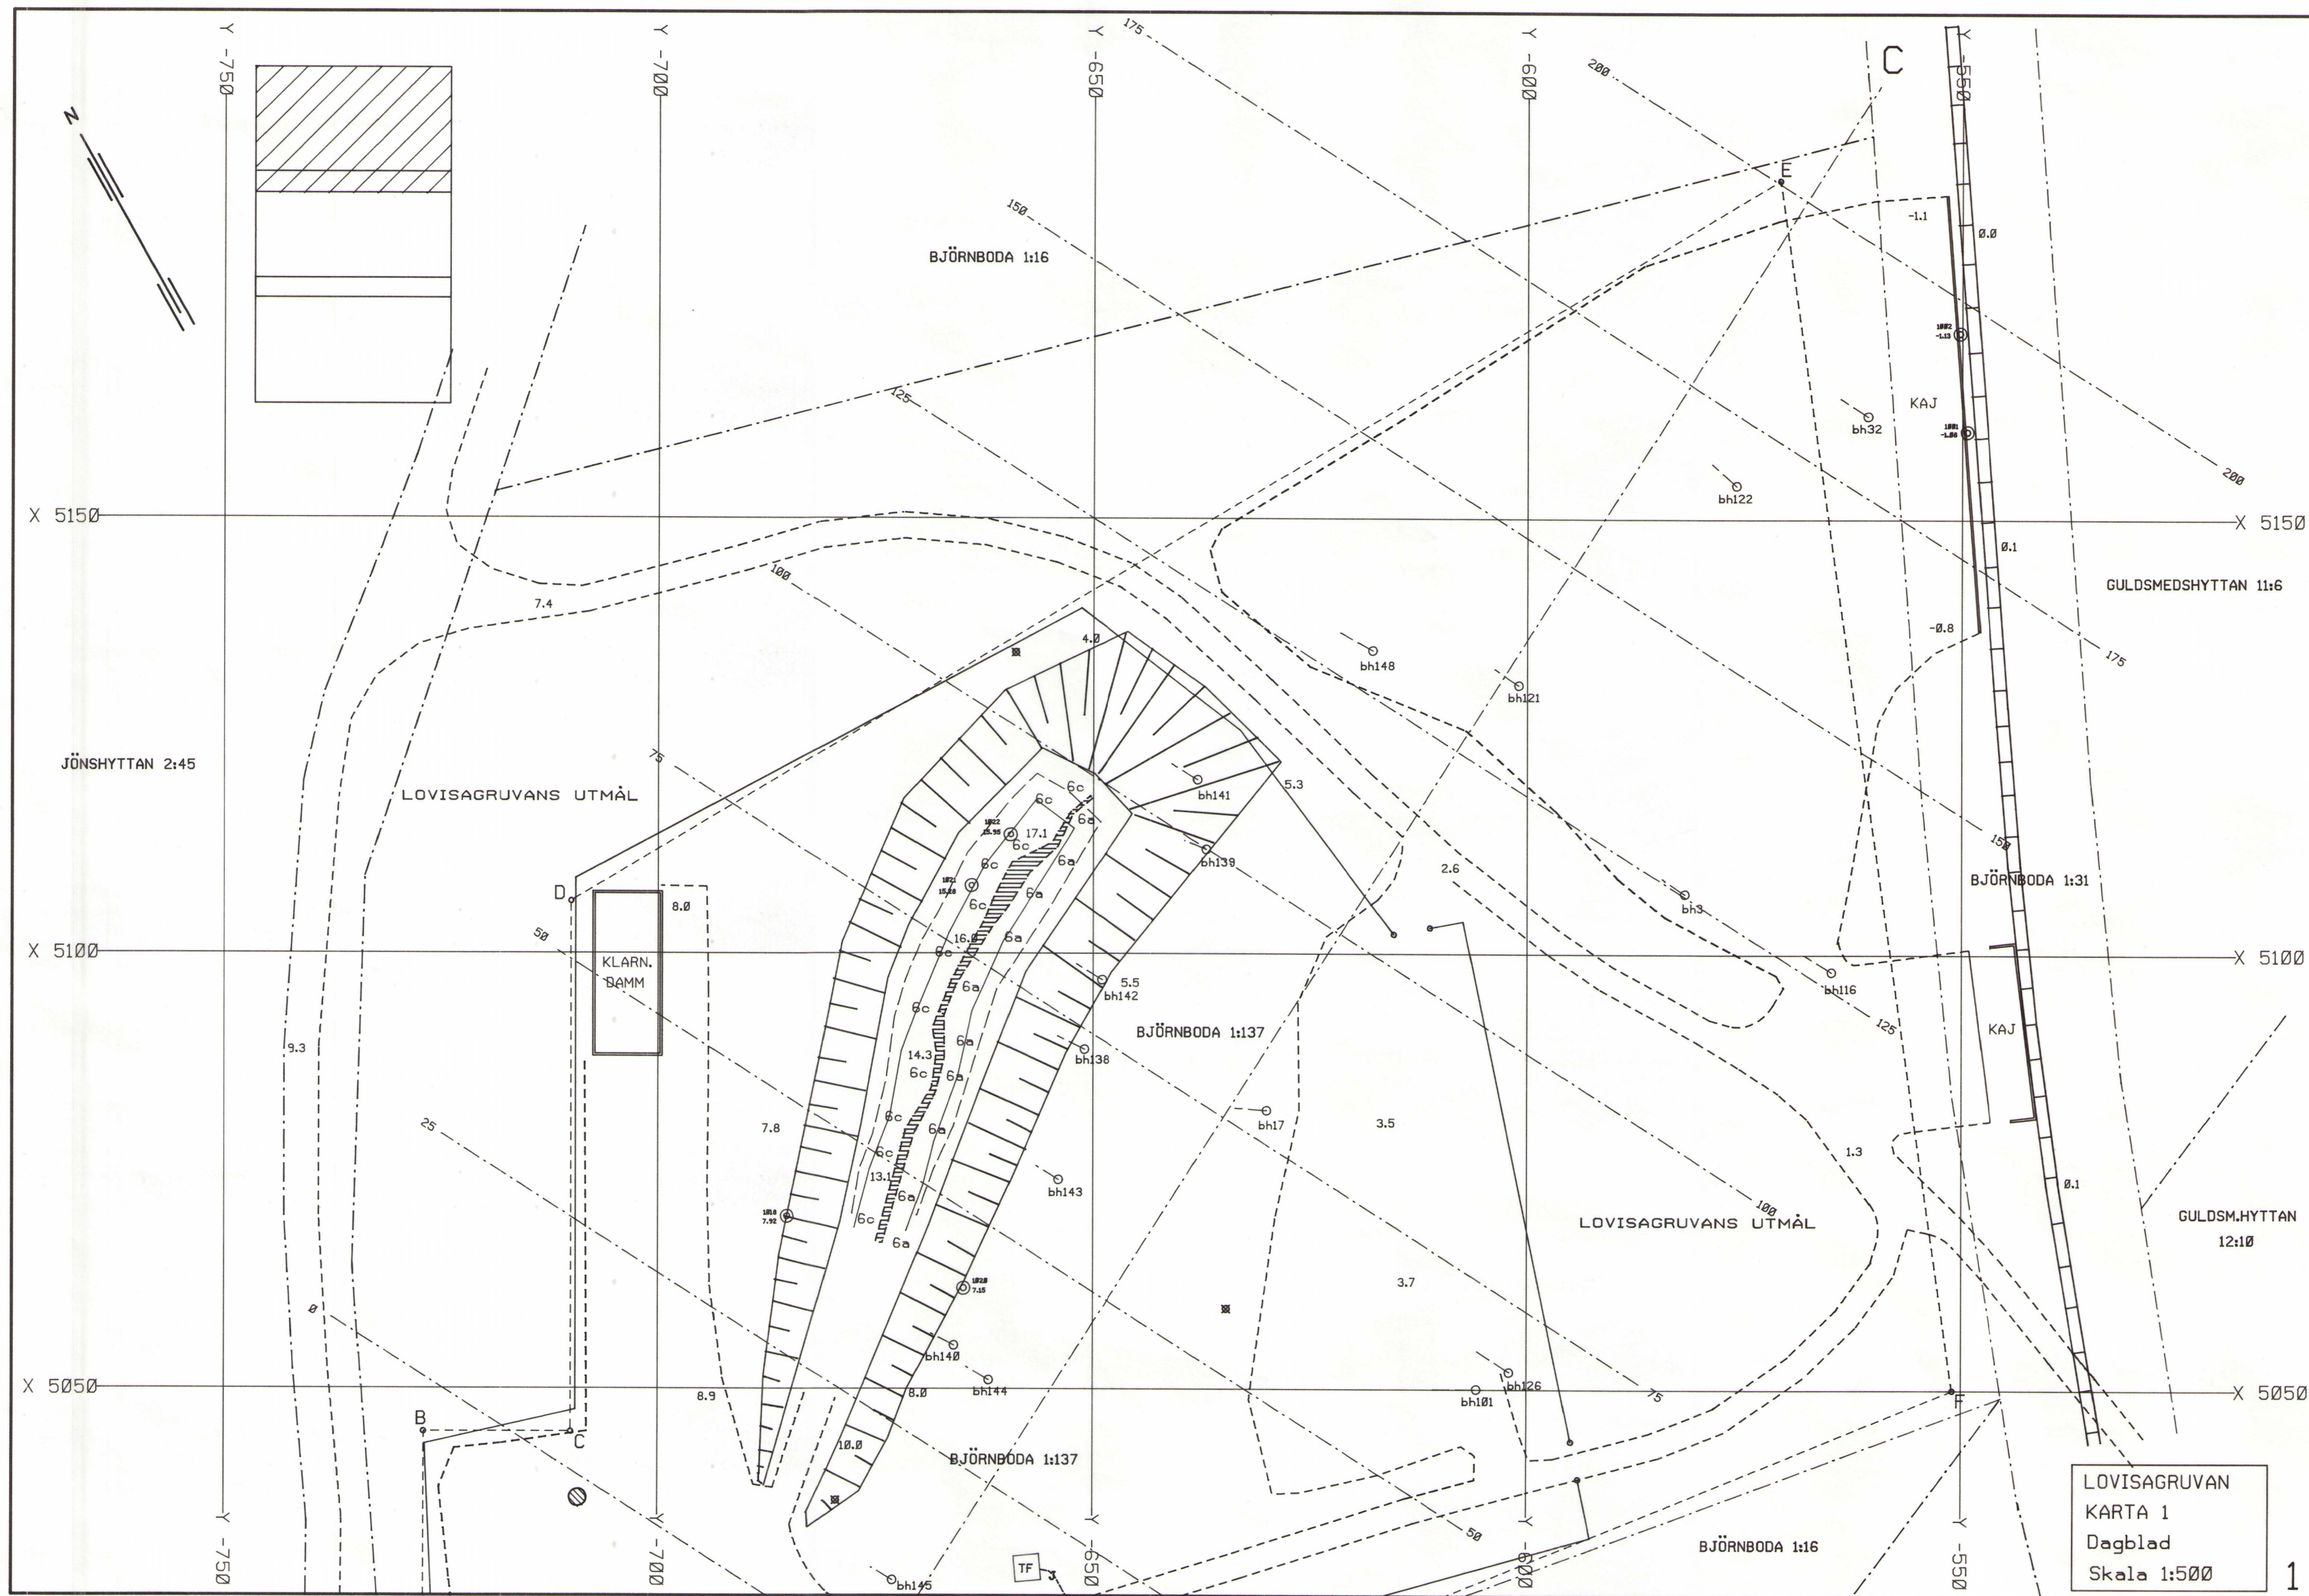

LOVISAGRUVAN
KARTA 1
Dagblad
Skala 1:500

