


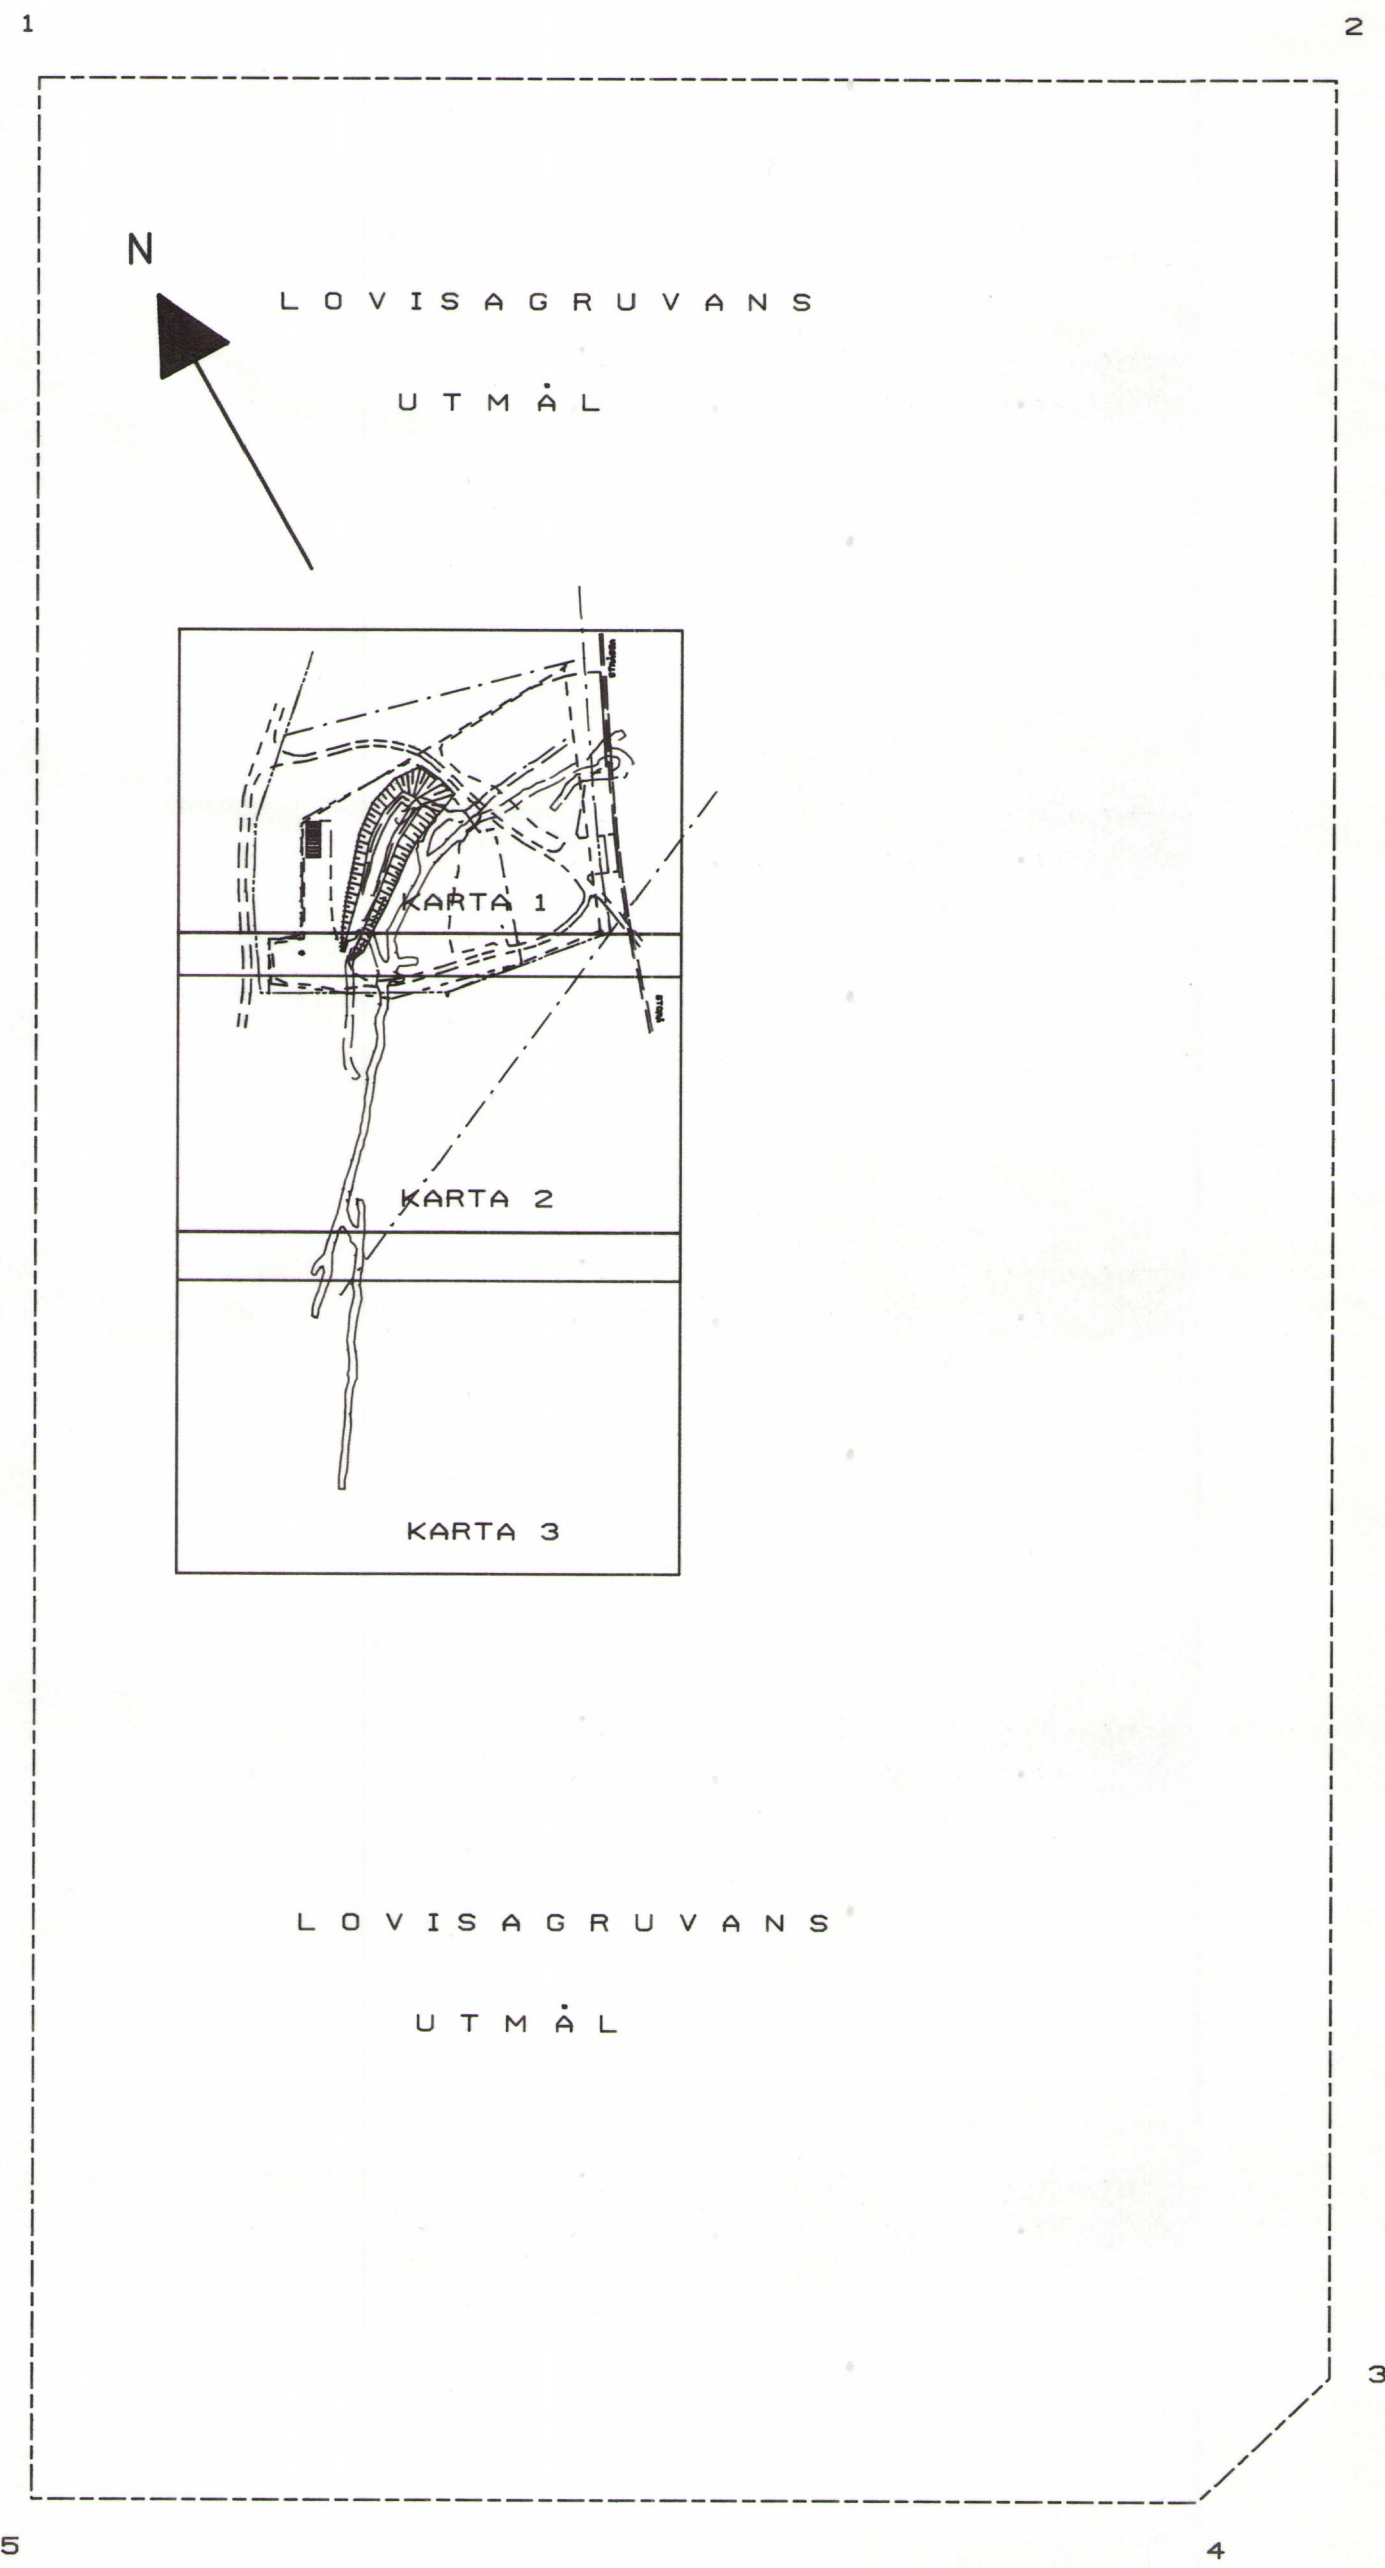

GRUVKARTA 2

ÖVER

LOVISAGRUVAN

I

Lindesbergs kommun, Örebro län

Strässa 1993.10.10

Uno Sparr

Uno Sparr

beh. gruvn.



Skala 1:500

INNEHÅLLSFÖRTECKNING

SID	NAMN	ACTIVE	FILE	VIEW	LEVEL	REF.FILE	PLOT.FILE	ANM.
-	TITELBLAD	titk2.dgn	-		10	-	titk2.000	
-	INNEHÅLL, BETECKNINGAR	betk2.dgn	-		10	-	betk2.000	
1	KARTA 2, DAGEN	blad.dgn	-		10 12 22 42	dbl.dgn	k2db.000	
2	KARTA 2, 35 m avv.	blad.dgn	-		10 12 22 32	n35.dgn	k2n35.000	
3	KARTA 2, 45 m avv.	blad.dgn	-		10 12 22 32	n45.dgn	k2n45.000	
4	KARTA 2, 55 m avv.	blad.dgn	-		10 12 22 32	n55.dgn	k2n55.000	
5	KARTA 2, 65 m avv.	blad.dgn	-		10 12 22 32	n65.dgn	k2n65.000	

PLOTTER=
=CALCOMP 1023

DP=-100,50

BETECKNINGSSCHEMA

GEOLOGISKA BETECKNINGAR

	BANDAD LEPTIT
	MASSIV HÄLLEFLINTA
	MASSIV Zn/Pb-MALM
	BANDAD HÄLLEFLINTA
	RÖD HÄLLEFLINTA
	GRÖNSKARNIG HÄLLEFLINTA

	STUPNING
	VERTIKAL STUPNING
	SPRICKZON
	VERTIKAL SPRICKZON
	SPRICKA
	MINDRE FÖRKASTNING
	STÖRRE FÖRKASTNING
	=ERGARTSGRÄNS

GEODETISKA BETECKNINGAR

	KONTUR AV SKURET GRUVRUM
	PROJ ÖVER- ELLER HITOMLIGGANDE GRUVRUM
	PROJ. UNDER- ELLER BORTOMLIGGANDE GRUVRUM
	PROJ. ÖPPNING I TAK
	PROJ. ÖPPNING I SULA
	FIXPUNKT I VÄGG M. HÖJDANGIVELSE
	TAK- RESP. SULHÖJD

	UTMÅLSGRÄNS
	FASTIGHETSGRÄNS
	FASTIGHETSBETECKNING
	GRÄNS FÖR ANVISAT OMRÅDE
	DIAMANTBORRHÅL
	JÄRNVÄG
	BETONGKAJ
	VENT.SCHAKT
	BEF. MARKHÖJD
	FIXPUNKT
	INHÄNGNAD MED GRIND
	LYKTSTOLPE
	KRAFTLEDNING M. ANSL. JORDKABEL
	TRANSFORMATOR
	KLARNINGSDAMM I BETONG

