


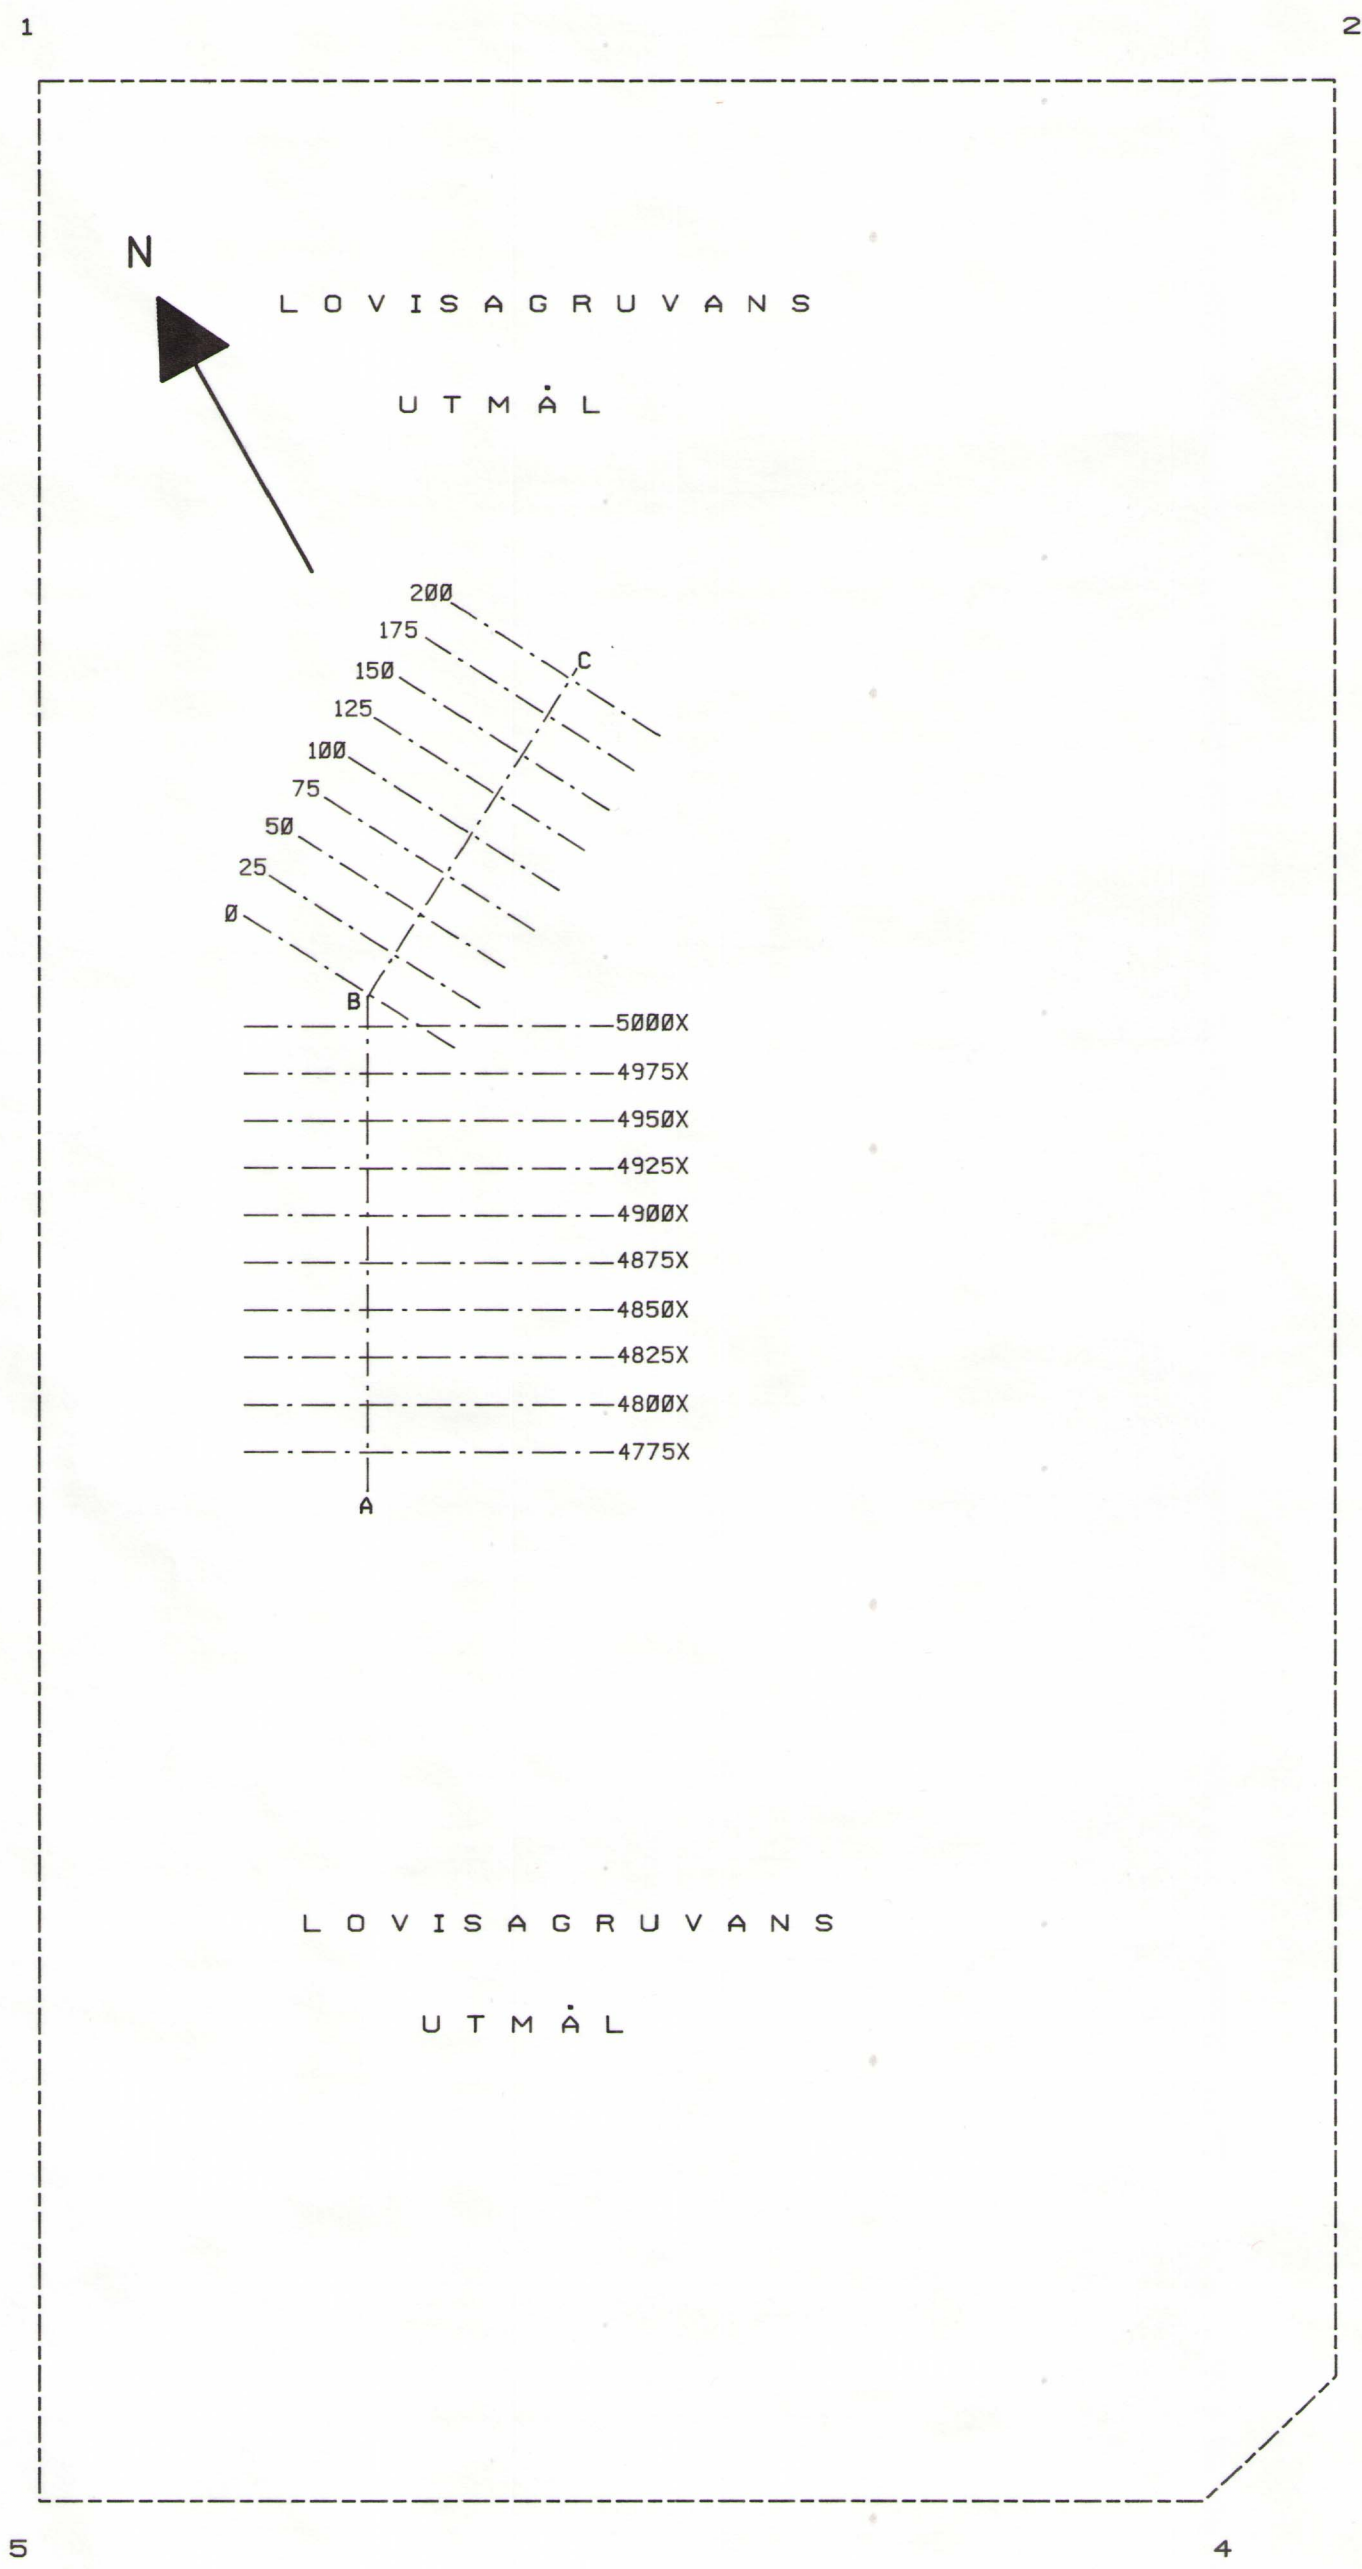

LÄNGDPROJEKTIONER OCH VERTIKALPROFILER ÖVER LOVISAGRUVAN I

Lindesbergs kommun, Örebro län

Strässa 1993.10.10

Uno Sparr
Uno Sparr
beh. gruvn.



INNEHÅLLSFÖRTECKNING

SID	NAMN	ACTIVE	FILE	VIEW	LEVEL	REF.FILE	PLOT.FILE	ANM.
-	TITELBLAD	titpr.dgn	-	10	-	titpr.000	PLOTTER=	
-	INNEHÅLL, BETECKNINGAR	betpr.dgn	-	10	-	betpr.000	=CALCOMP 1023	
1	BORRHÄLSKARTA	bhk.dgn	-	10	-	bhk.000		
2	LÄNGDPROJ. 1 A-B	lpr1.dgn	-	10	-	lpr1.000		
3	LÄNGDPROJ. 2 A-B	lpr2.dgn	-	10	-	lpr2.000		
4	LÄNGDPROJ. 3 B-C	lpr3.dgn	-	10	-	lpr3.000		
5	PROFIL 4775X	vpr.dgn	p4775	50	-	p4775.000		
6	PROFIL 4800X	vpr.dgn	p4800	50	-	p4800.000		
7	PROFIL 4825X	vpr.dgn	p4825	50	-	p4825.000		
8	PROFIL 4850X	vpr.dgn	p4850	50	-	p4850.000		
9	PROFIL 4875X	vpr.dgn	p4875	50	-	p4875.000		
10	PROFIL 4900X	vpr.dgn	p4900	50	-	p4900.000		
11	PROFIL 4925X	vpr.dgn	p4925	50	-	p4925.000		
12	PROFIL 4950X	vpr.dgn	p4950	50	-	p4950.000		
13	PROFIL 4975X	vpr.dgn	p4975	50	-	p4975.000		
14	PROFIL 5000X	vpr.dgn	p5000	50	-	p5000.000		
15	PROFIL 0	vpr.dgn	p0	60	-	p0.000		
16	PROFIL 25	vpr.dgn	p25	60	-	p25.000		
17	PROFIL 50	vpr.dgn	p50	60	-	p50.000		
18	PROFIL 75	vpr.dgn	p75	60	-	p75.000		
19	PROFIL 100	vpr.dgn	p100	60	-	p100.000		
20	PROFIL 125	vpr.dgn	p125	60	-	p125.000		
21	PROFIL 150	vpr.dgn	p150	60	-	p150.000		
22	PROFIL 175	vpr.dgn	p175	60	-	p175.000		
23	PROFIL 200	vpr.dgn	p200	60	-	p200.000		

BETECKNINGSSCHEMA

GEOLOGISKA BETECKNINGAR

- 5

5

5

BANDAD LEPTIT
- 6a

6a

6a

MASSIV HÄLLEFLINTA
- MASSIV Zn/Pb-MALM
- 6c

6c

6c

BANDAD HÄLLEFLINTA
- 7

7

7

RÖD HÄLLEFLINTA
- 8

8

8

GRÖNSKARNIG HÄLLEFLINTA

- F

F

F

FÖRKASTNING
- BERGARTSGRÄNS


GEODETISKA BETECKNINGAR

- PROJ. GRUVRUM I MALM
- PROJ. HITOMLIGGANDE GRUVRUM
- PROJ. BORTOMLIGGANDE GRUVRUM
- PROJ. ÖPPNING I HITRE VÄGG
- PROJ. ÖPPNING I BORTRE VÄGG
- 133


DIAMANTBORRHÅL M. MALMSKÄRNING I PROFILEN
- 133


PROJ. HITOMLIGGANDE DIAMANTBORRHÅL
- 133


PROJ. BORTOMLIGGANDE DIAMANTBORRHÅL
- VERT.SKÄRNING MED FÖRBINDELSE TILL NÄSTA PROFIL
- VERT.SKÄRNING UTAN FÖRBINDELSE TILL NÄSTA PROFIL

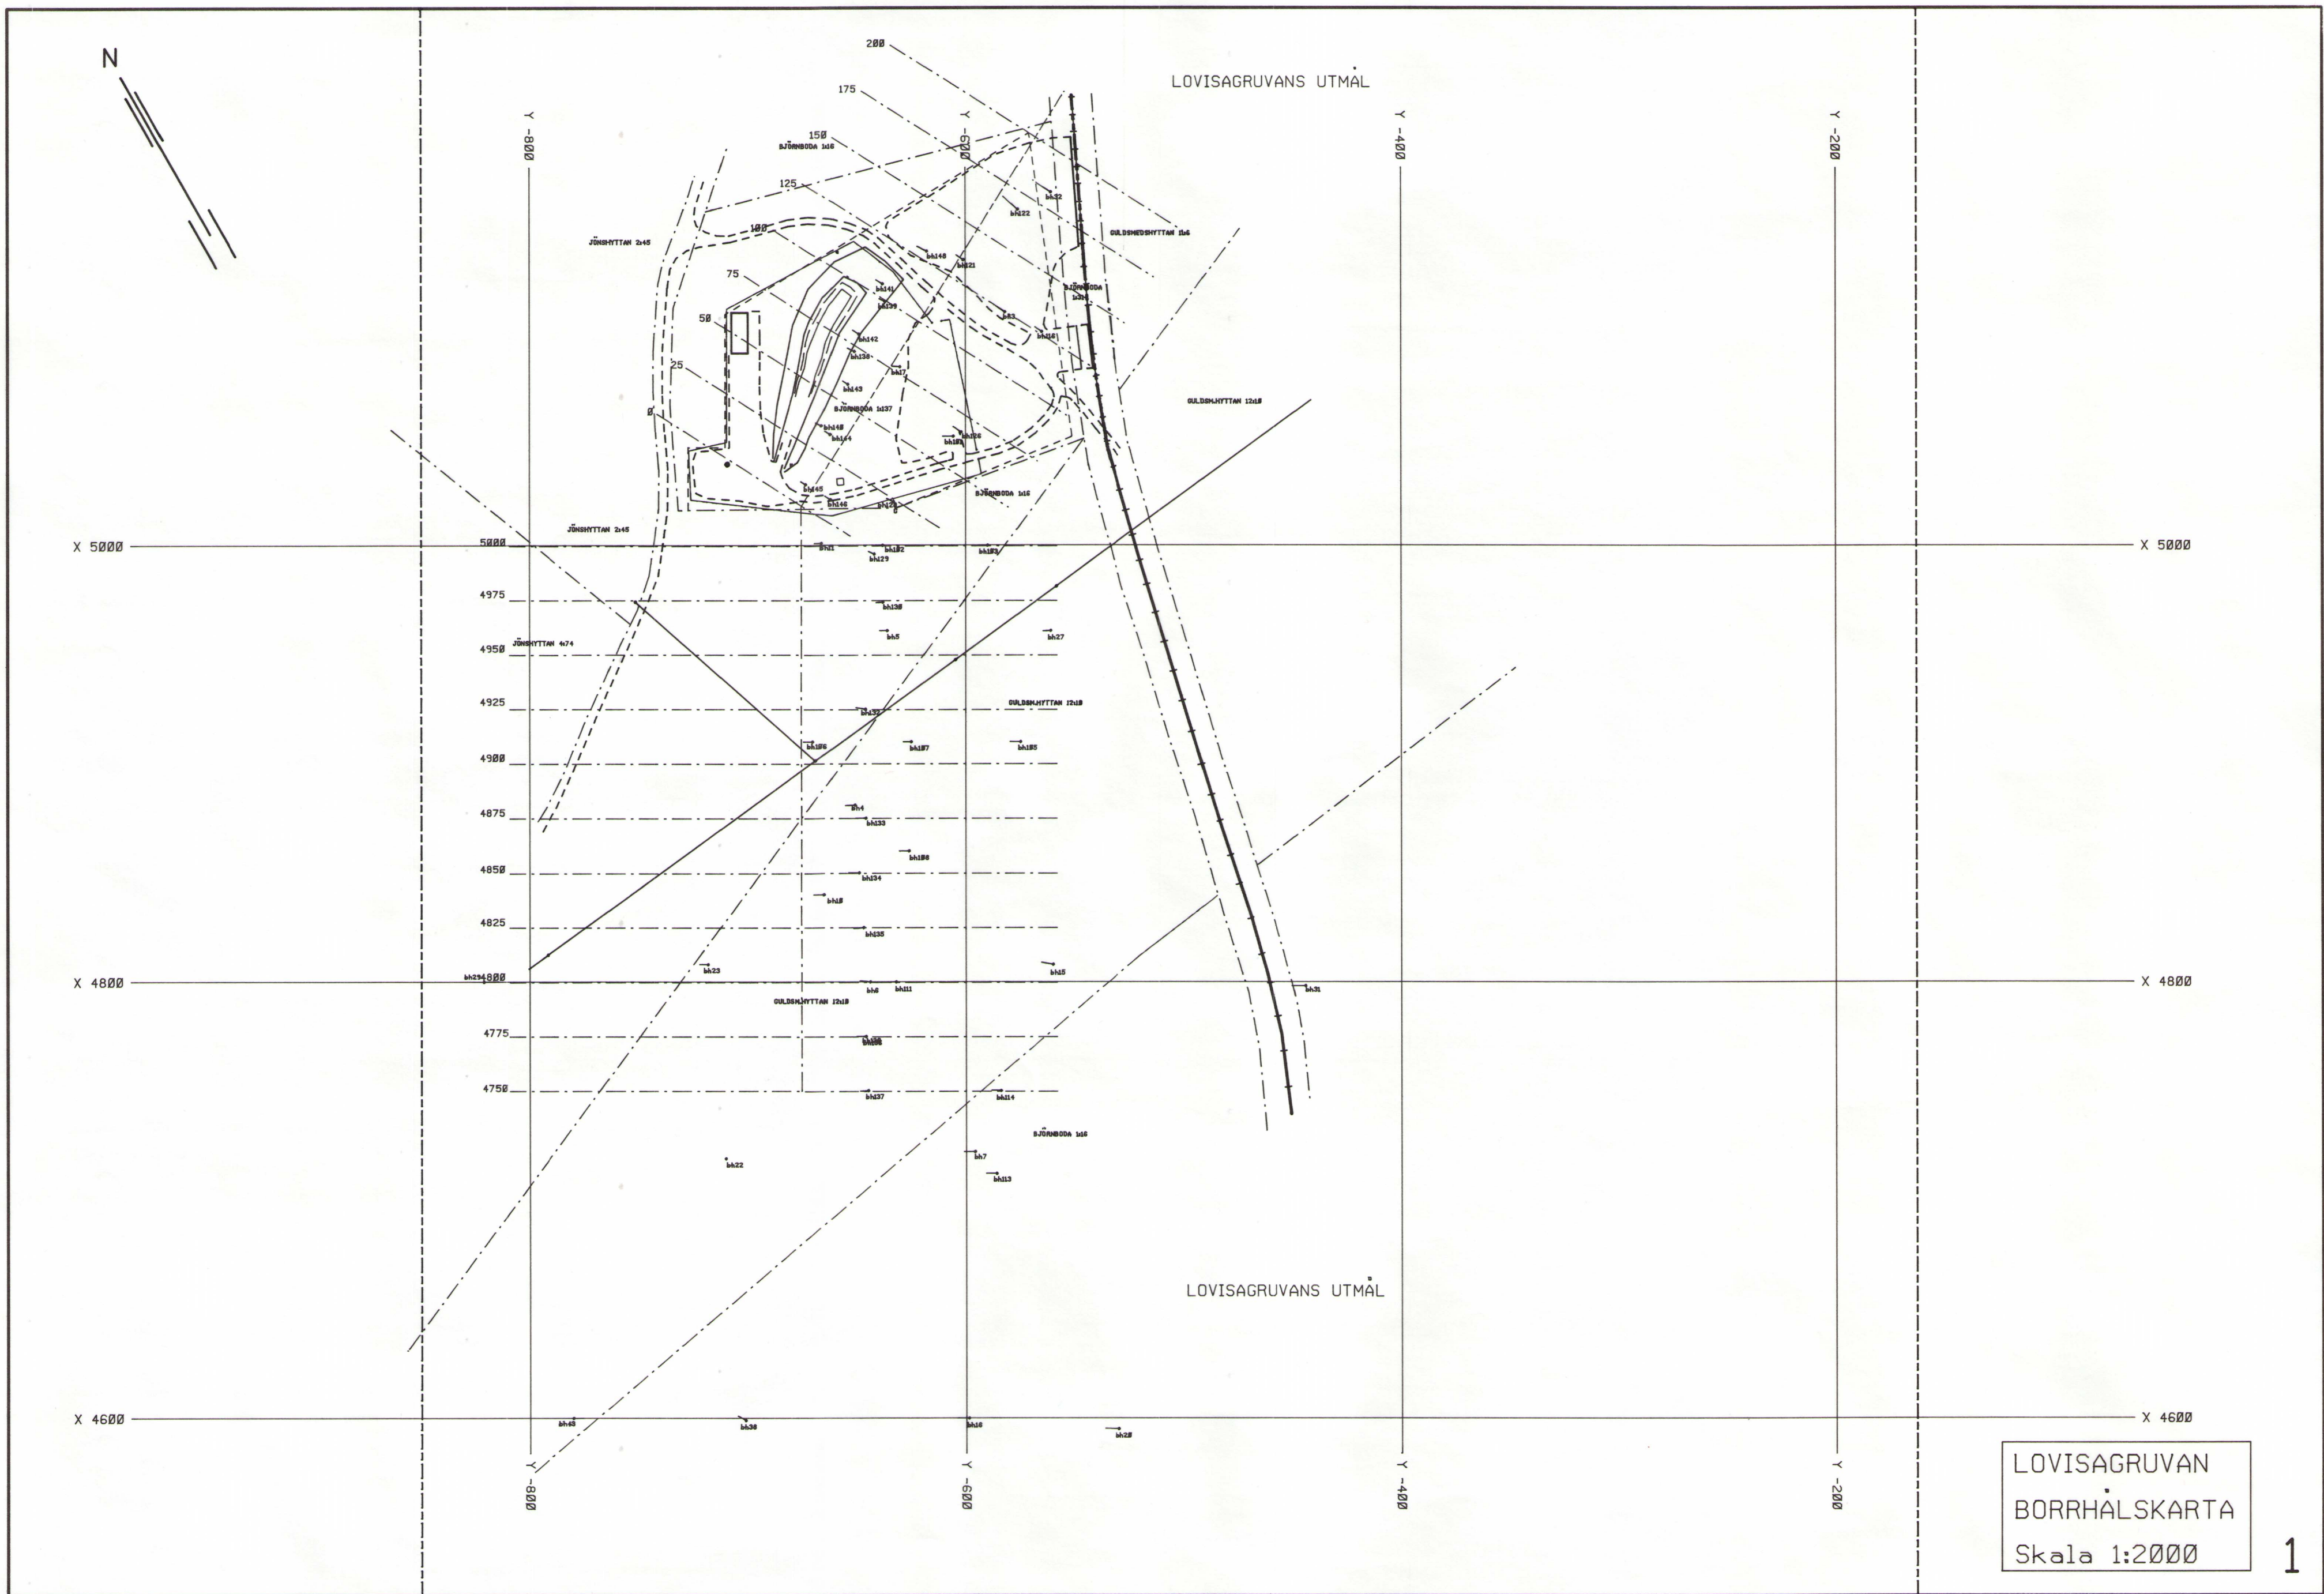


LOVISAGRUVAN
BORRHÅLSKARTA
Skala 1:2000

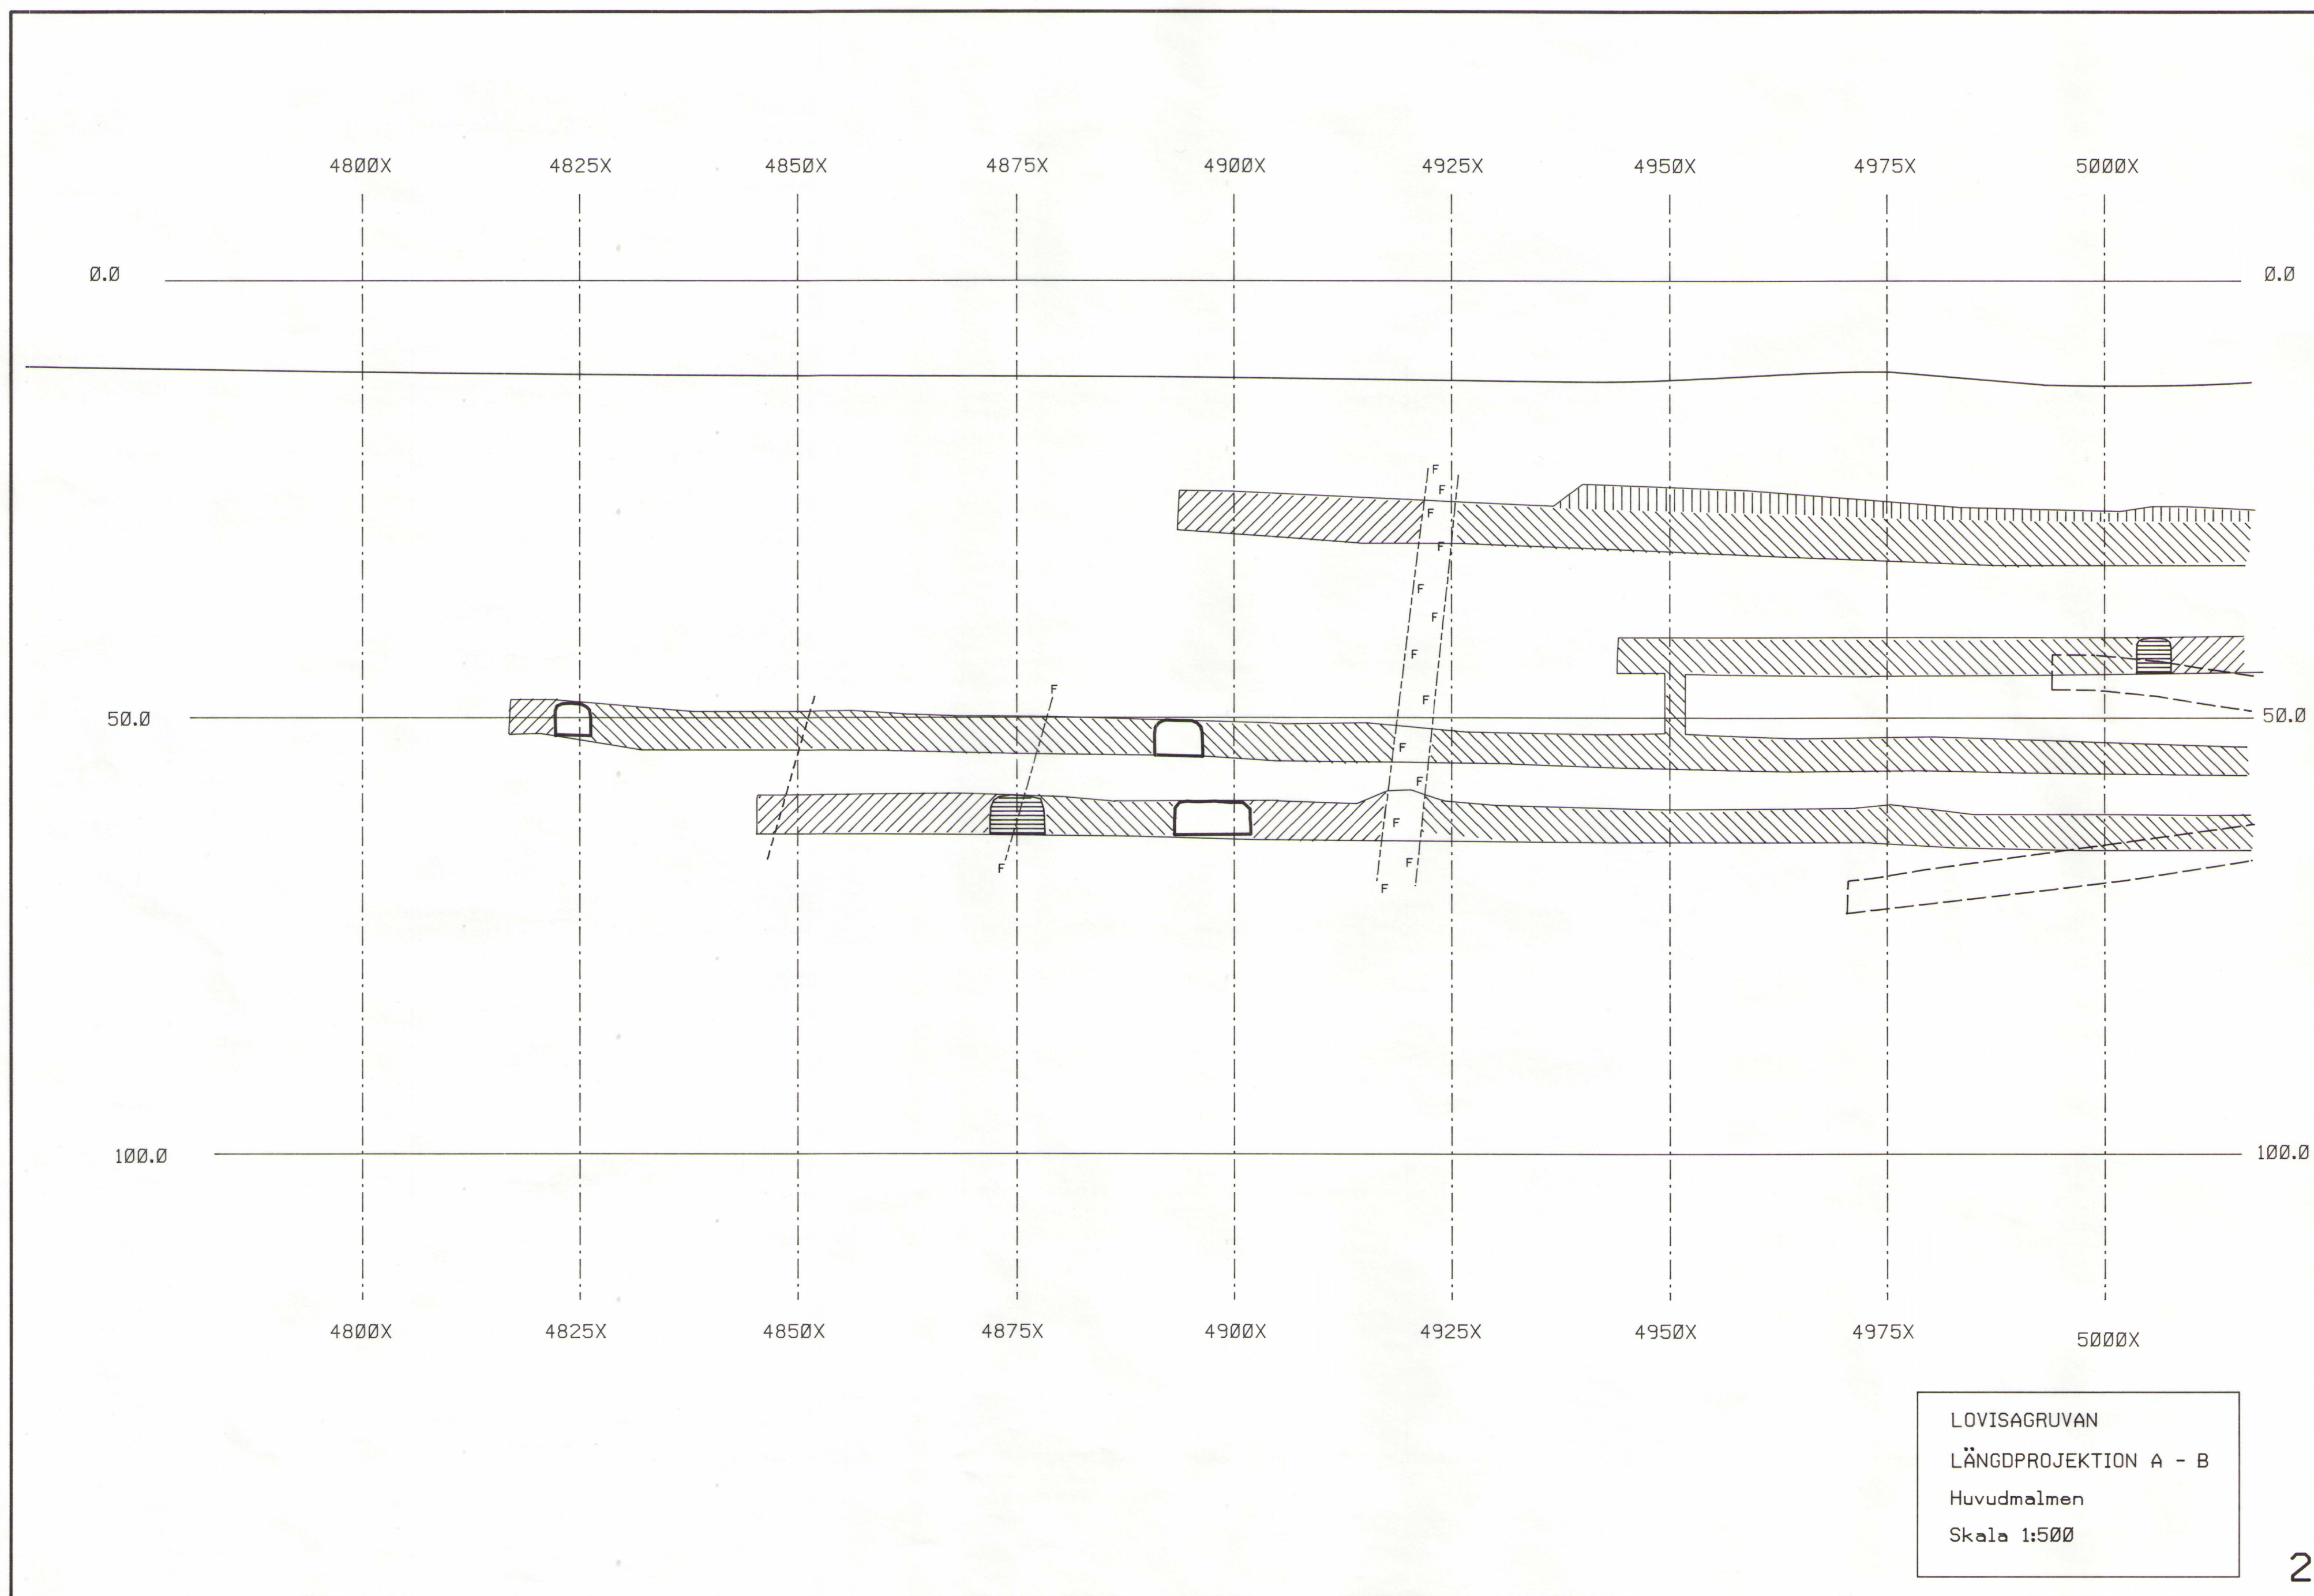

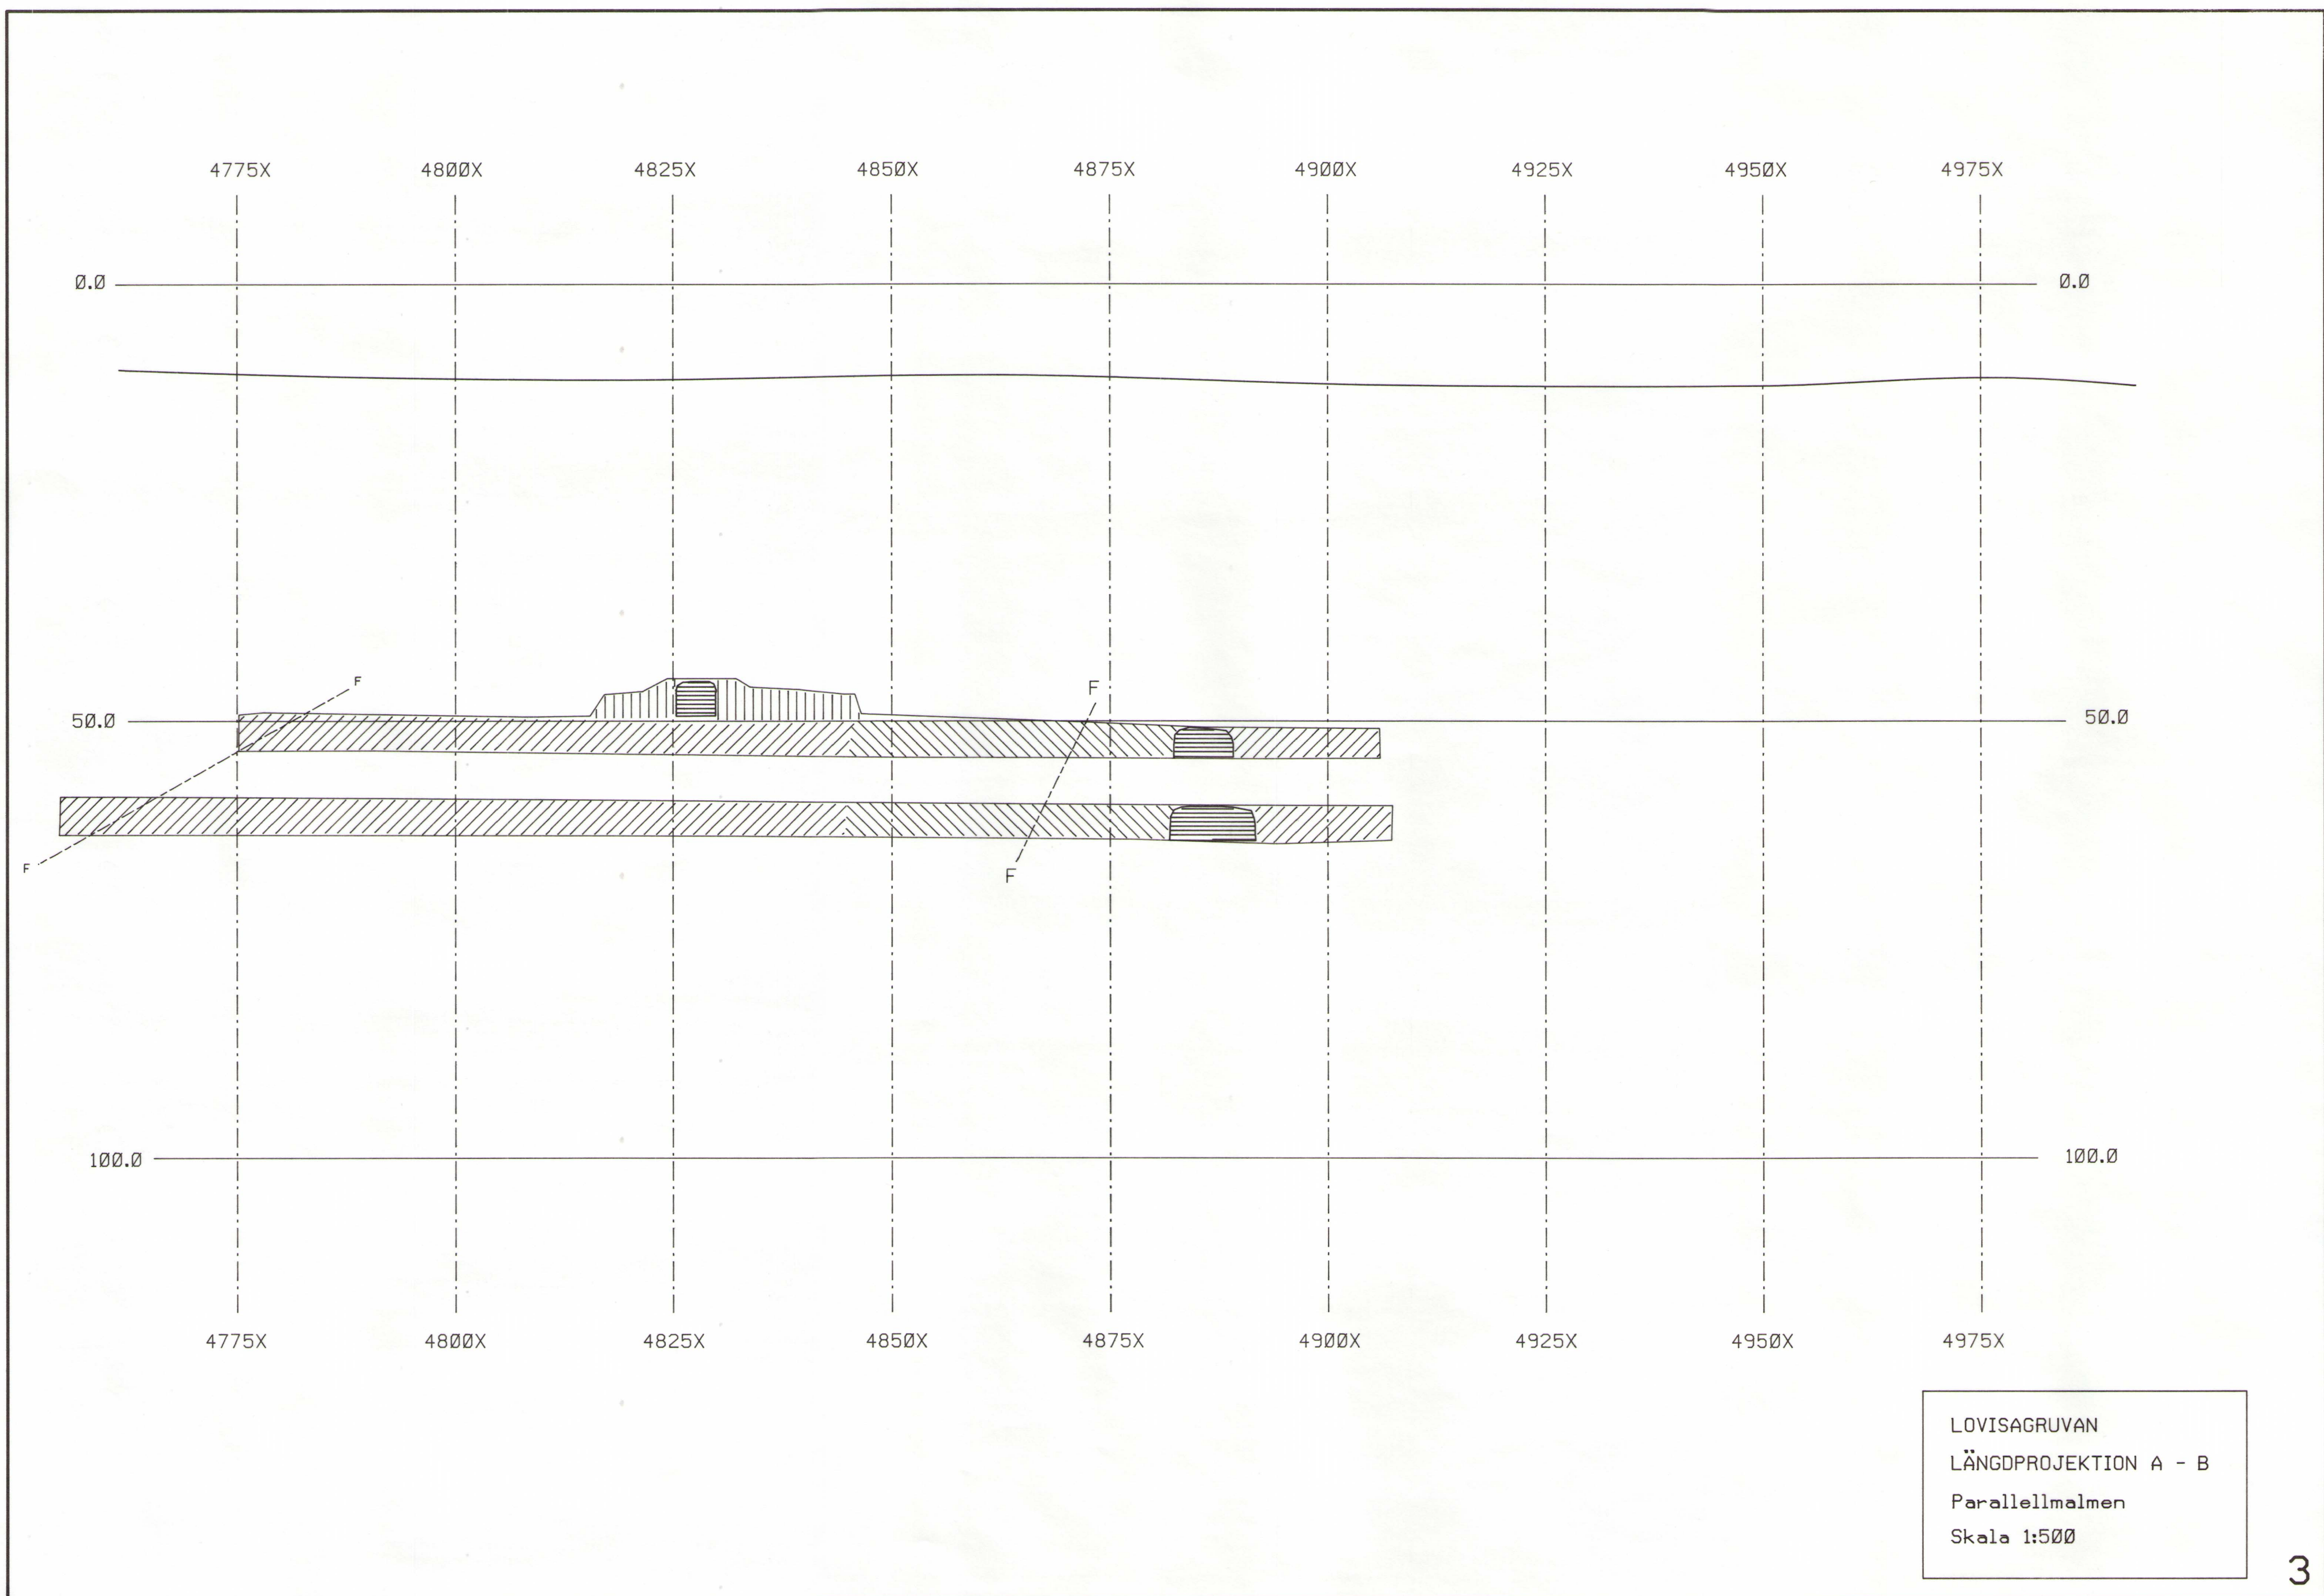

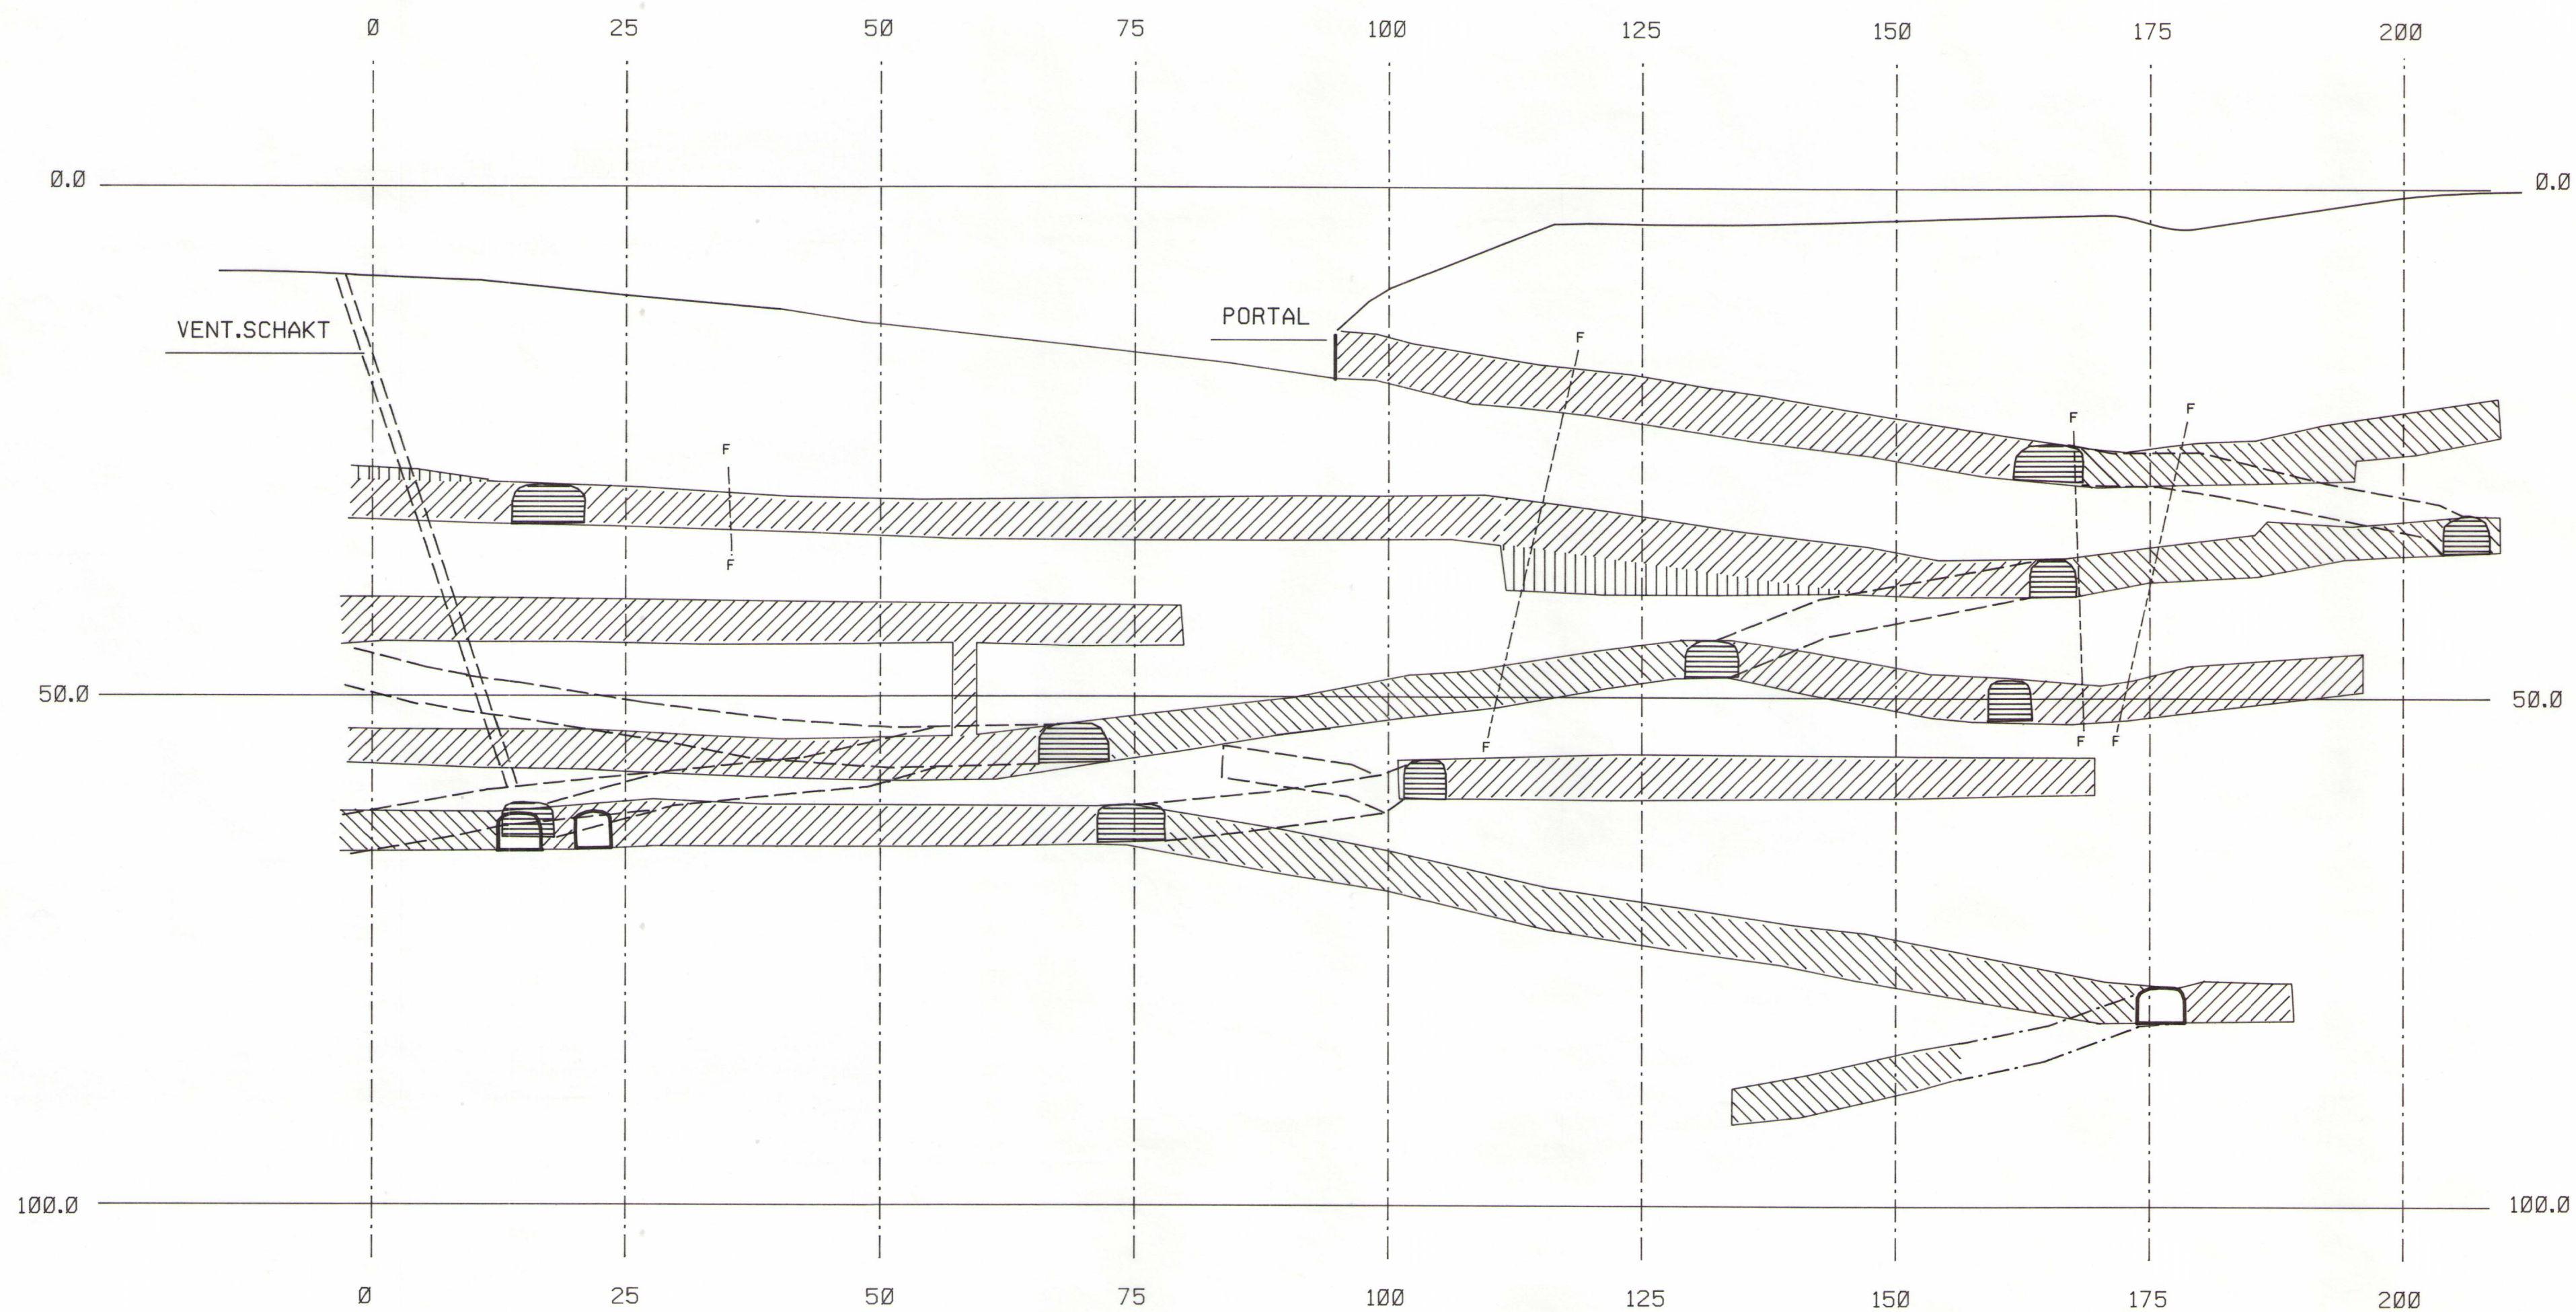


LOVISAGRUVAN
 LÄNGDPROJEKTION B - C
 Huvudmalmen
 Skala 1:500

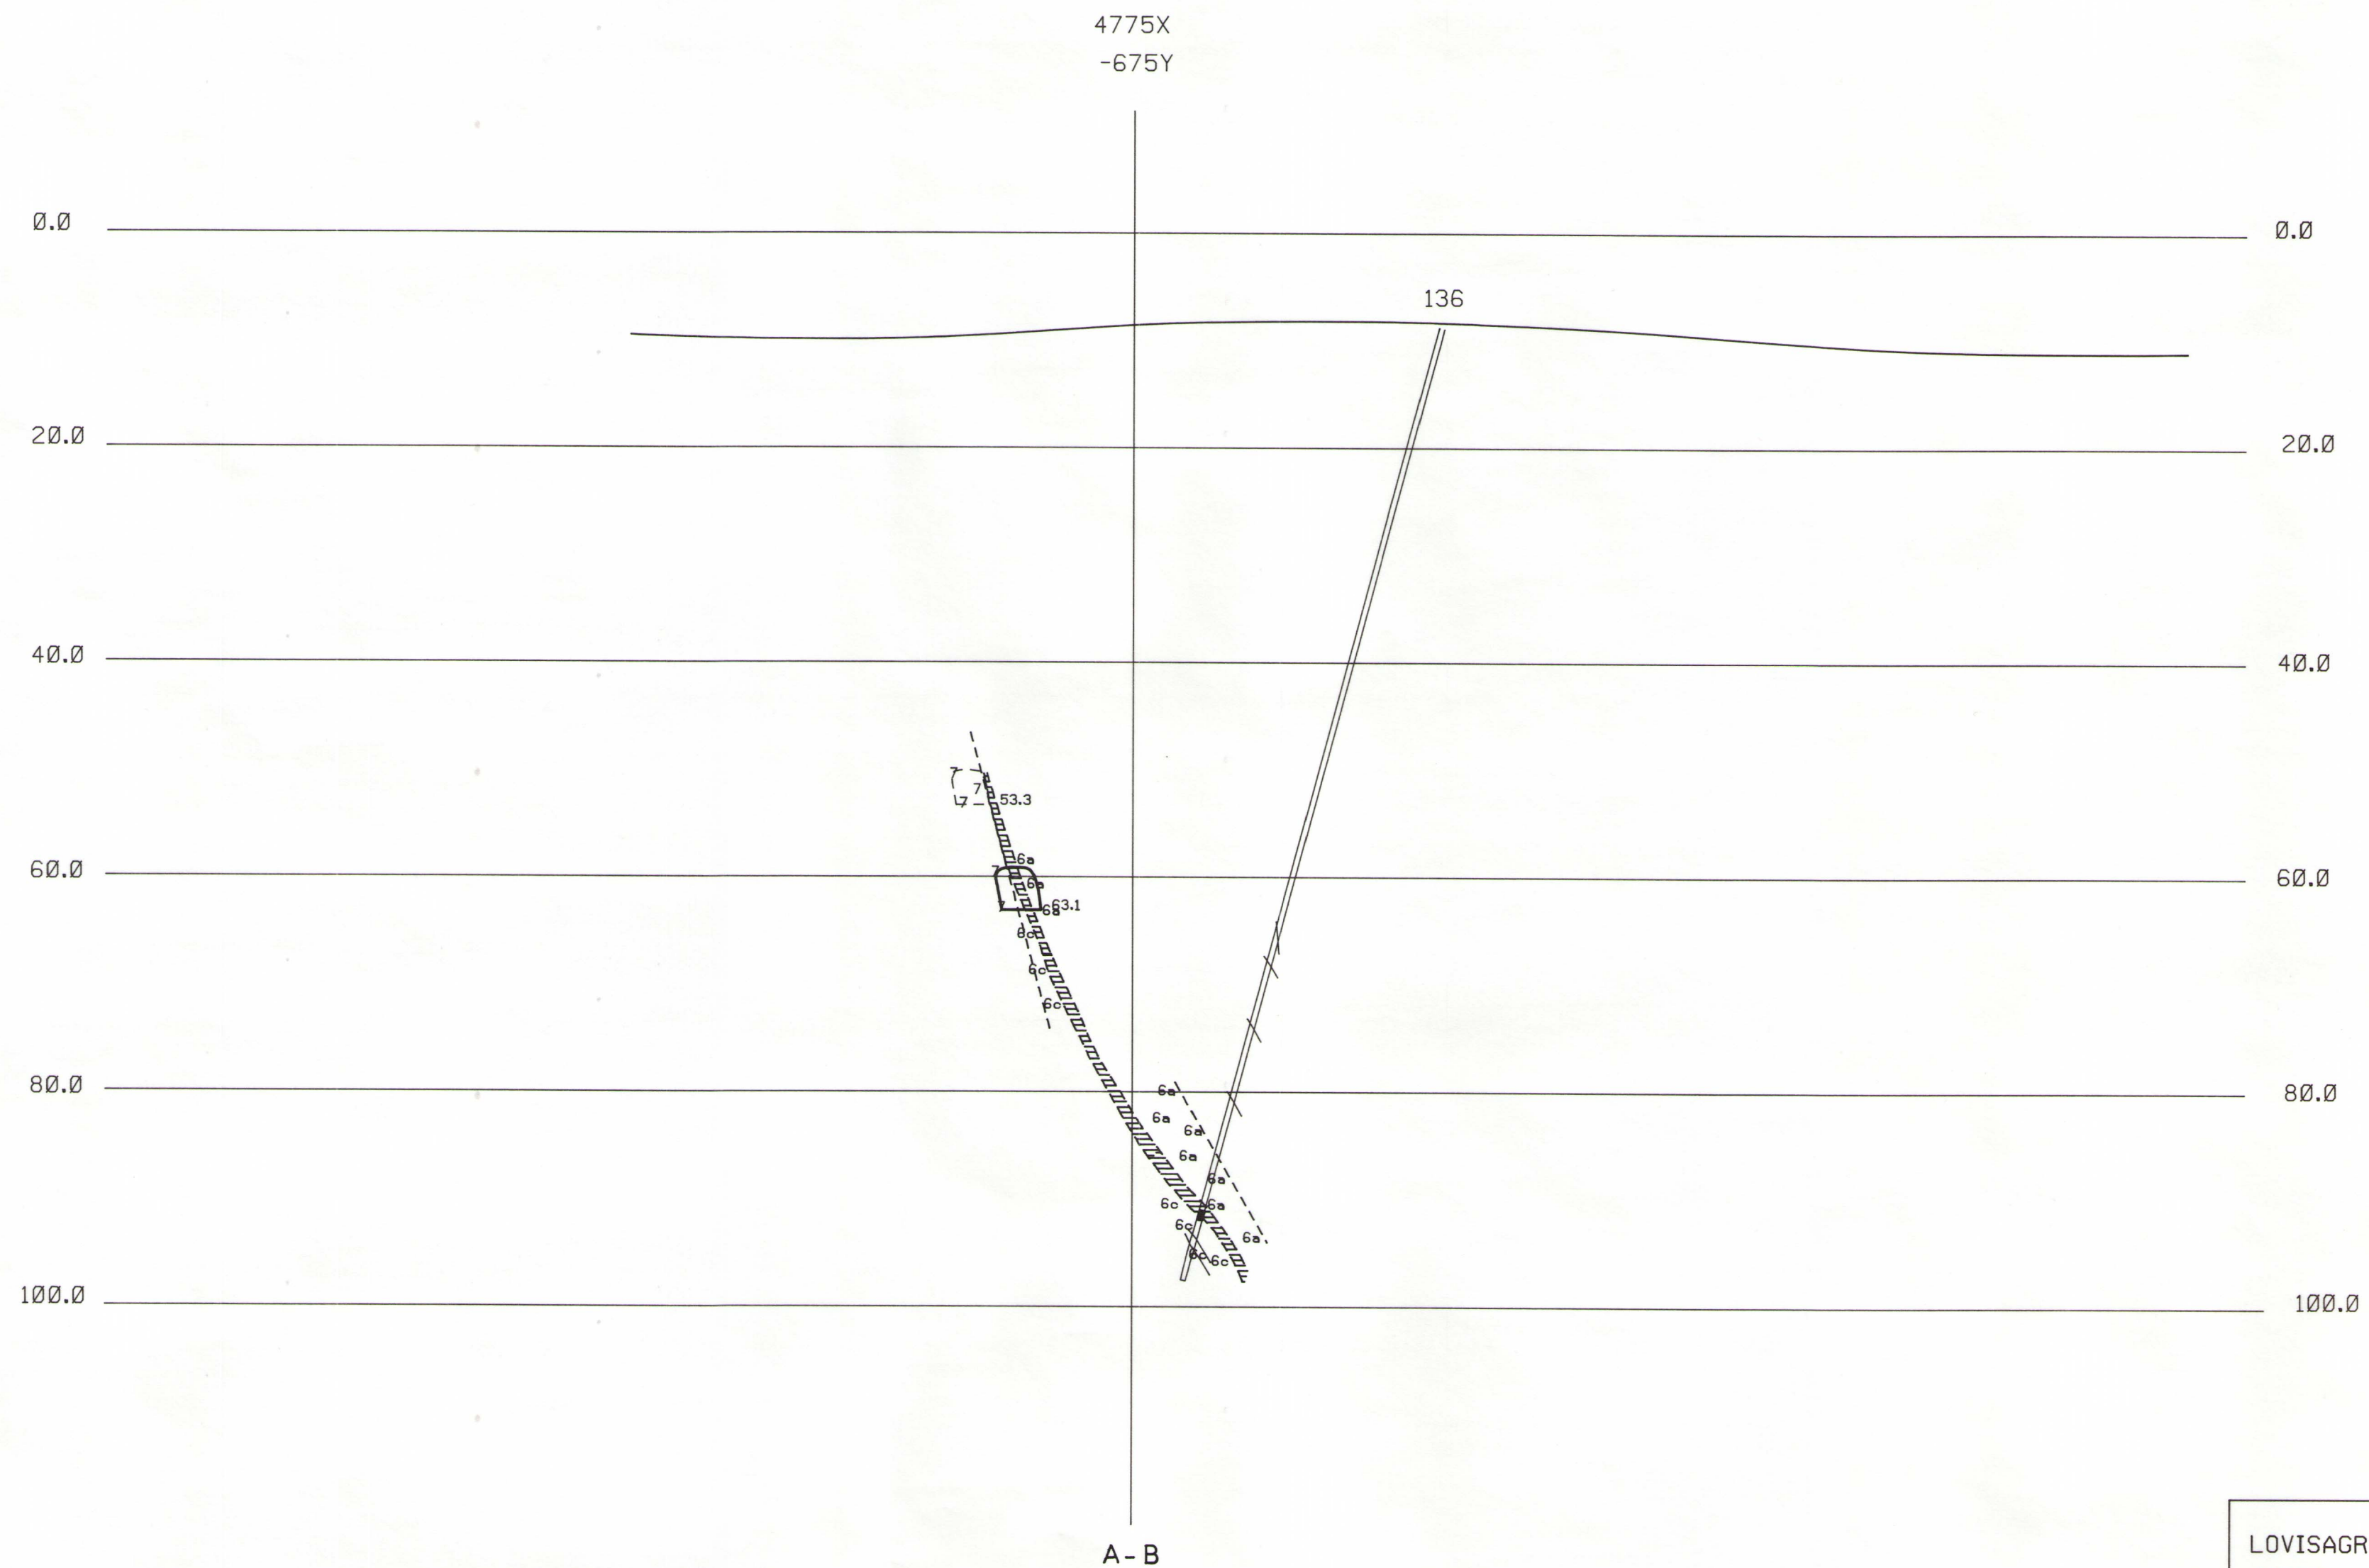


LOVISAGRUVAN
PROFIL 4775X
Skala 1:500


o

4900X
-675Y

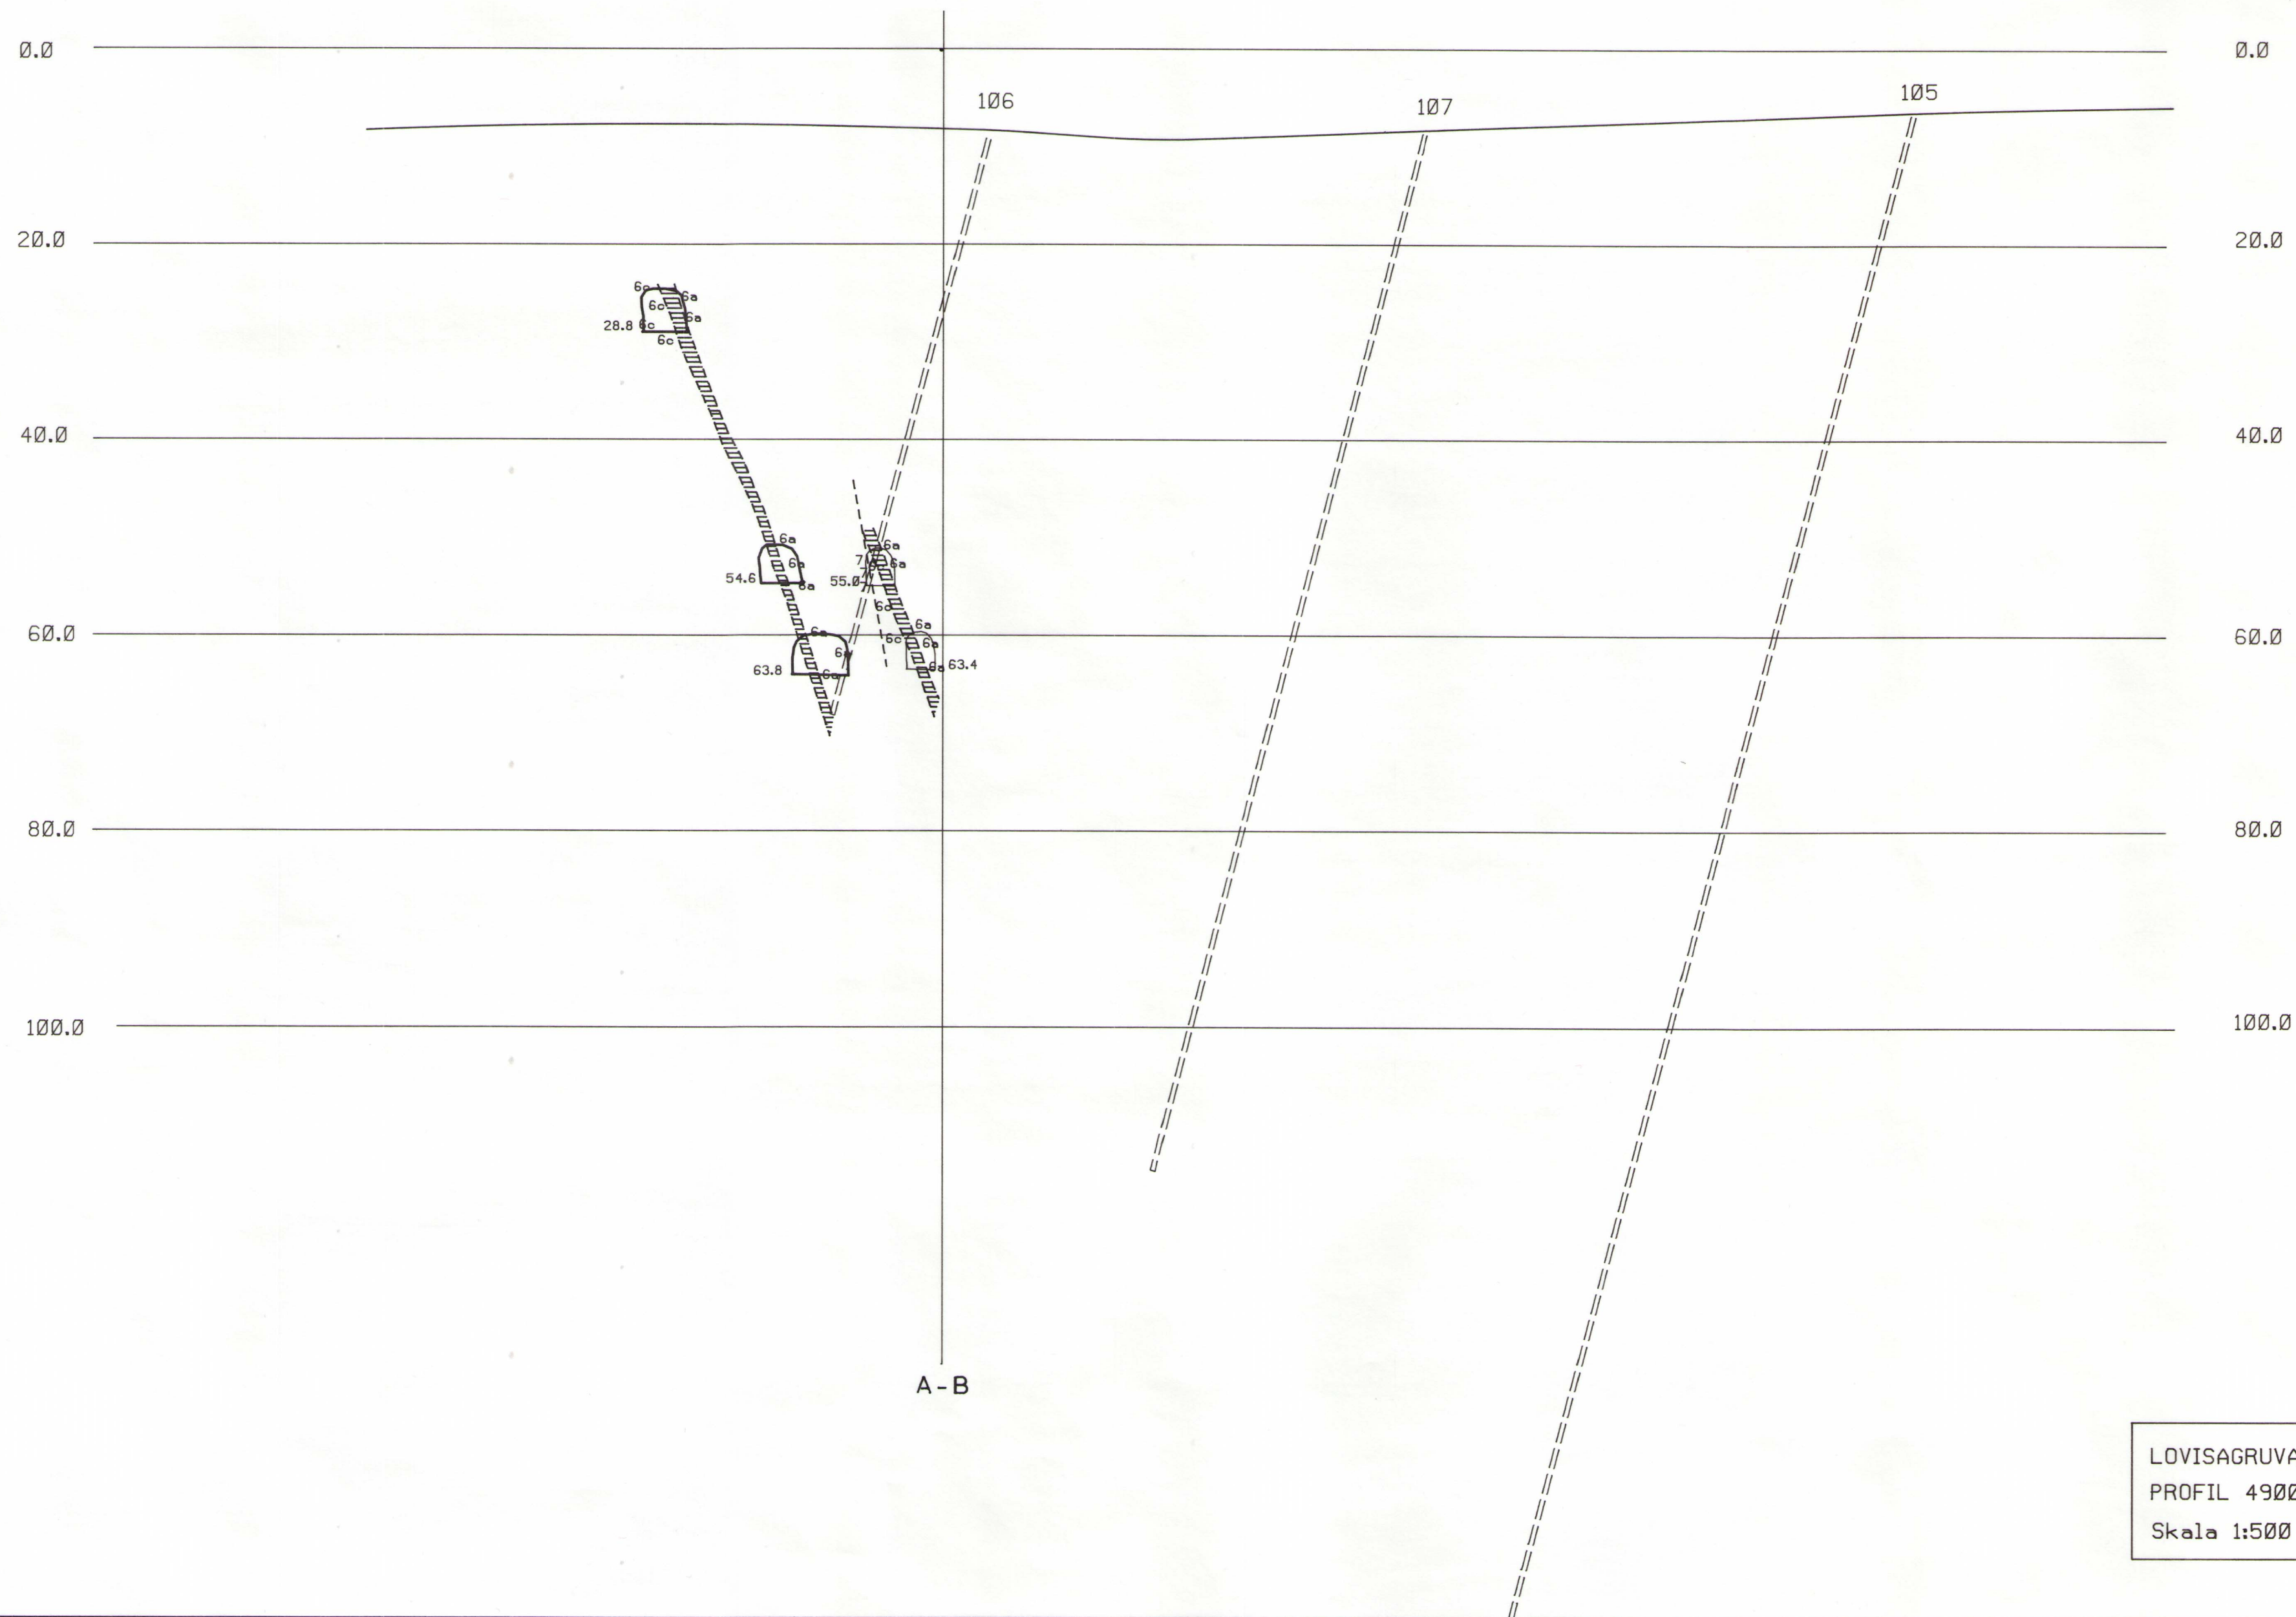

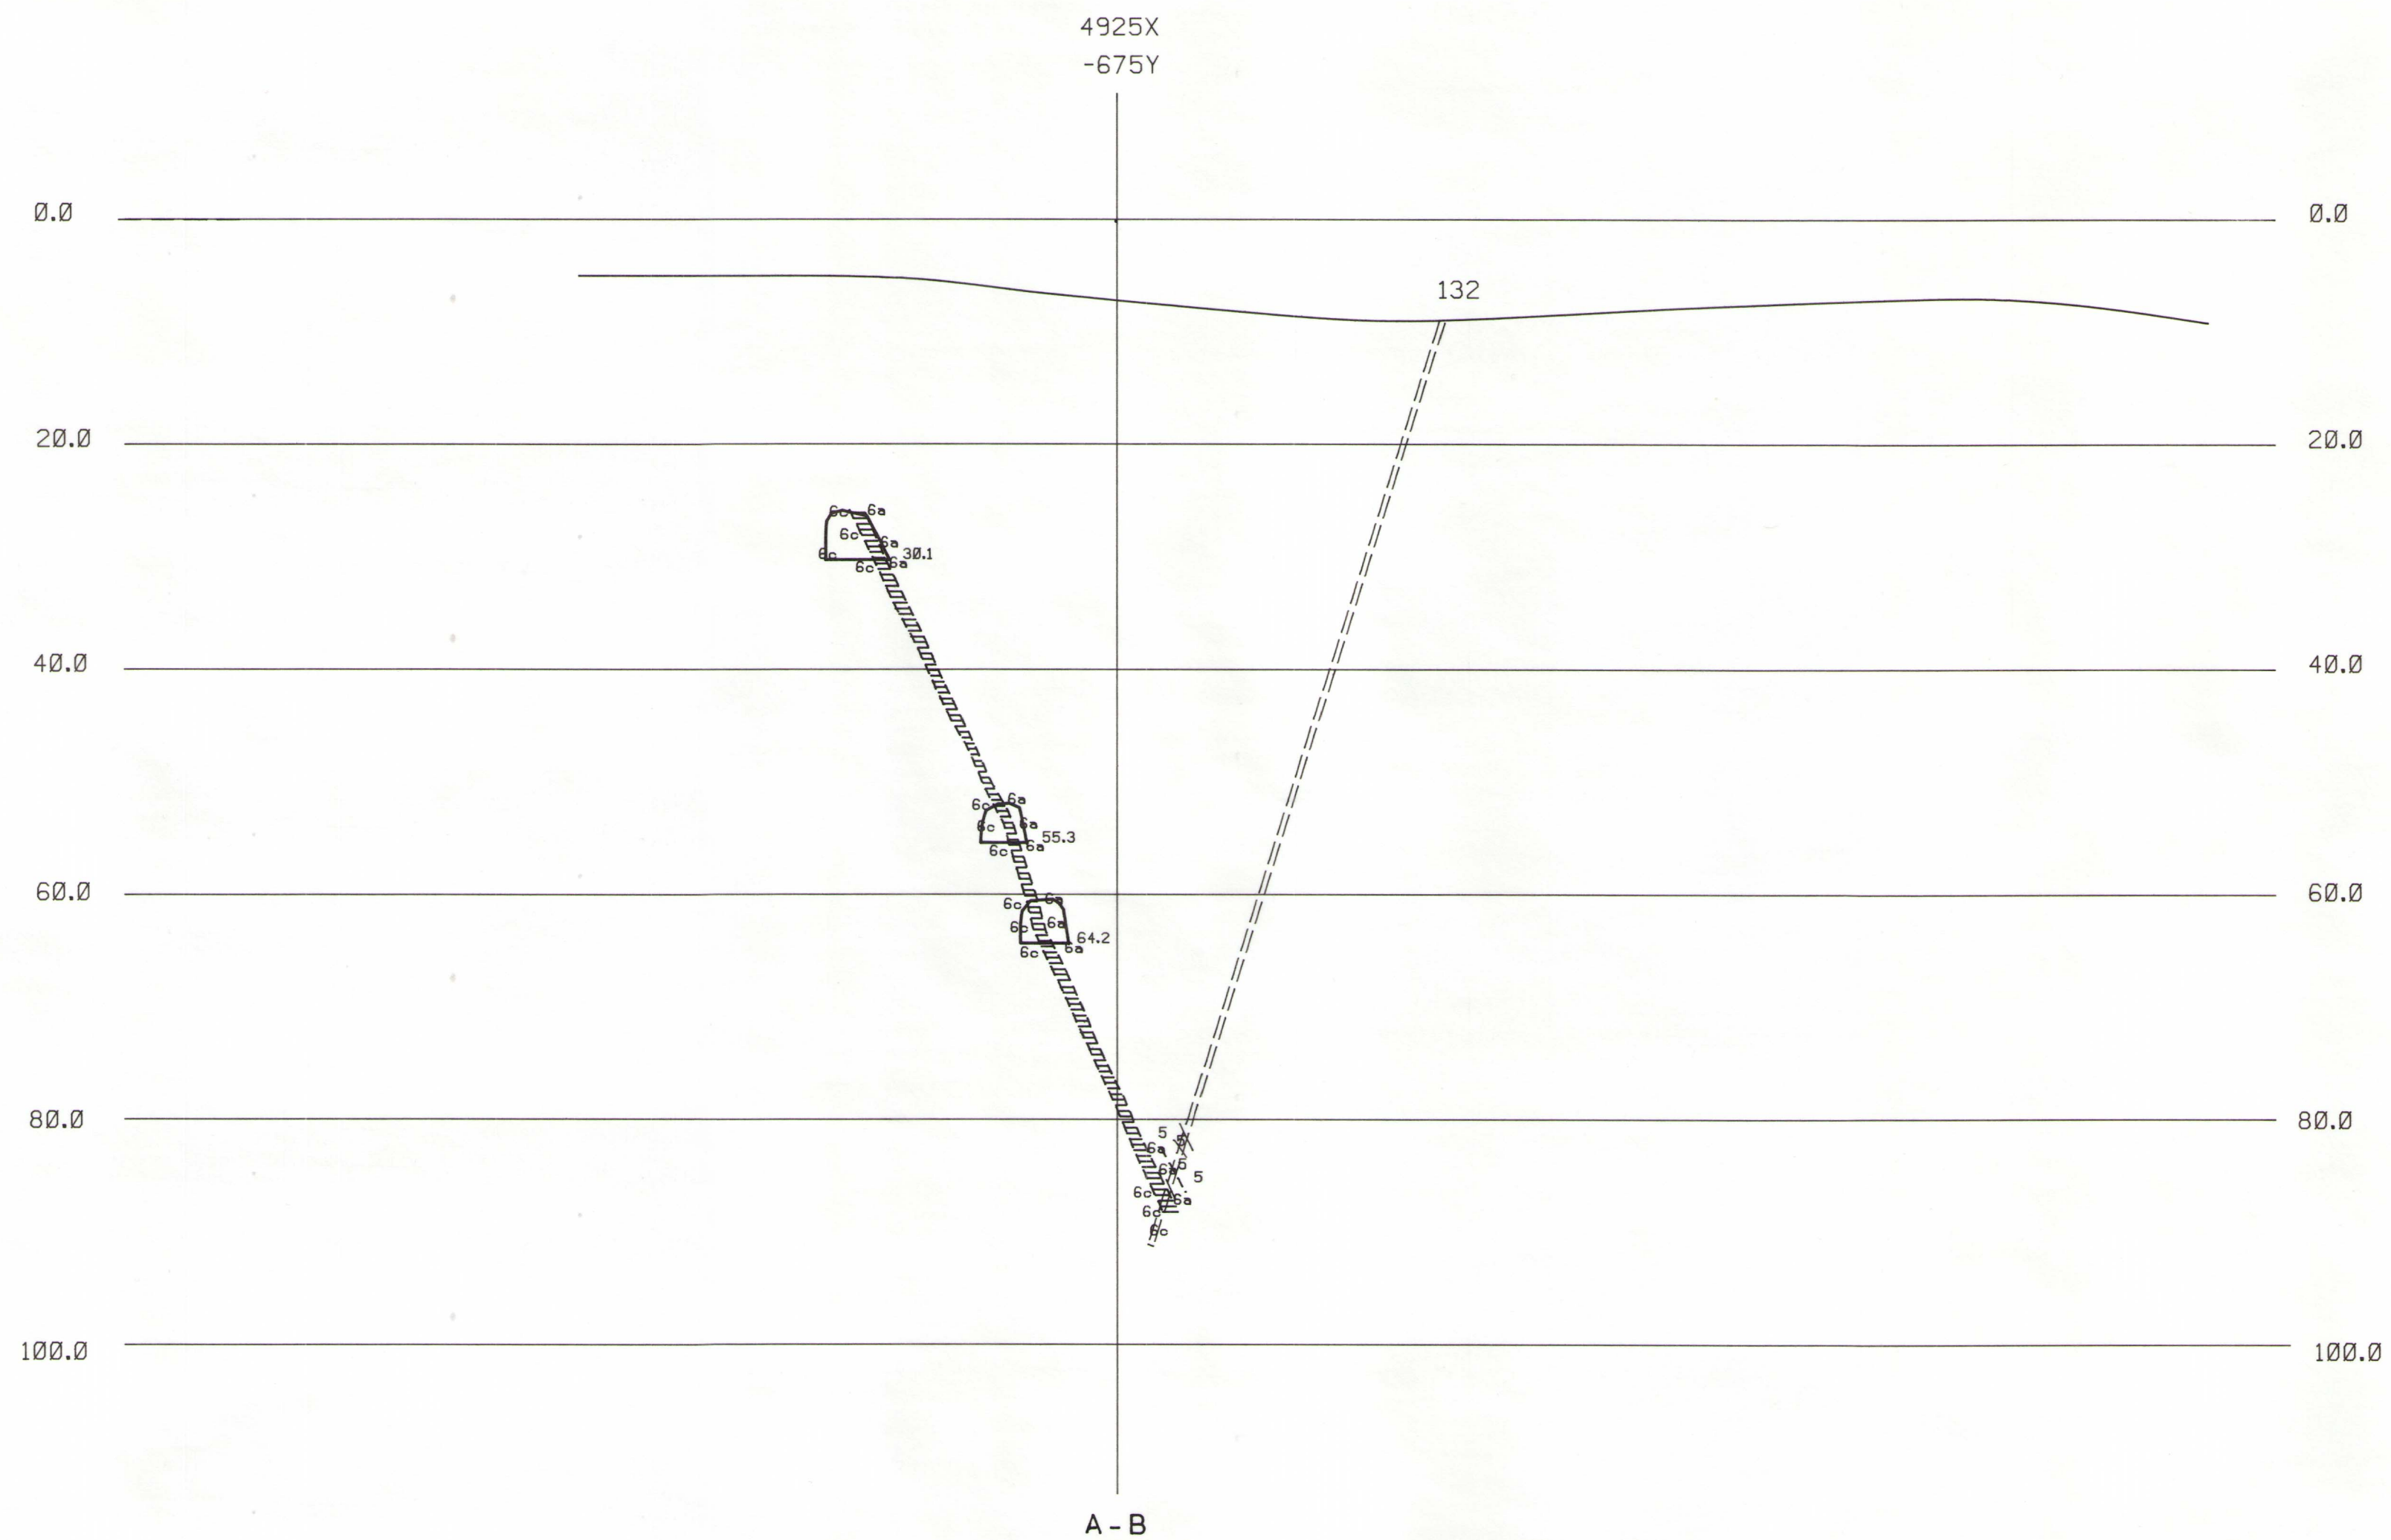


LOVISAGRUVAN
PROFIL 4925X
Skala 1:500

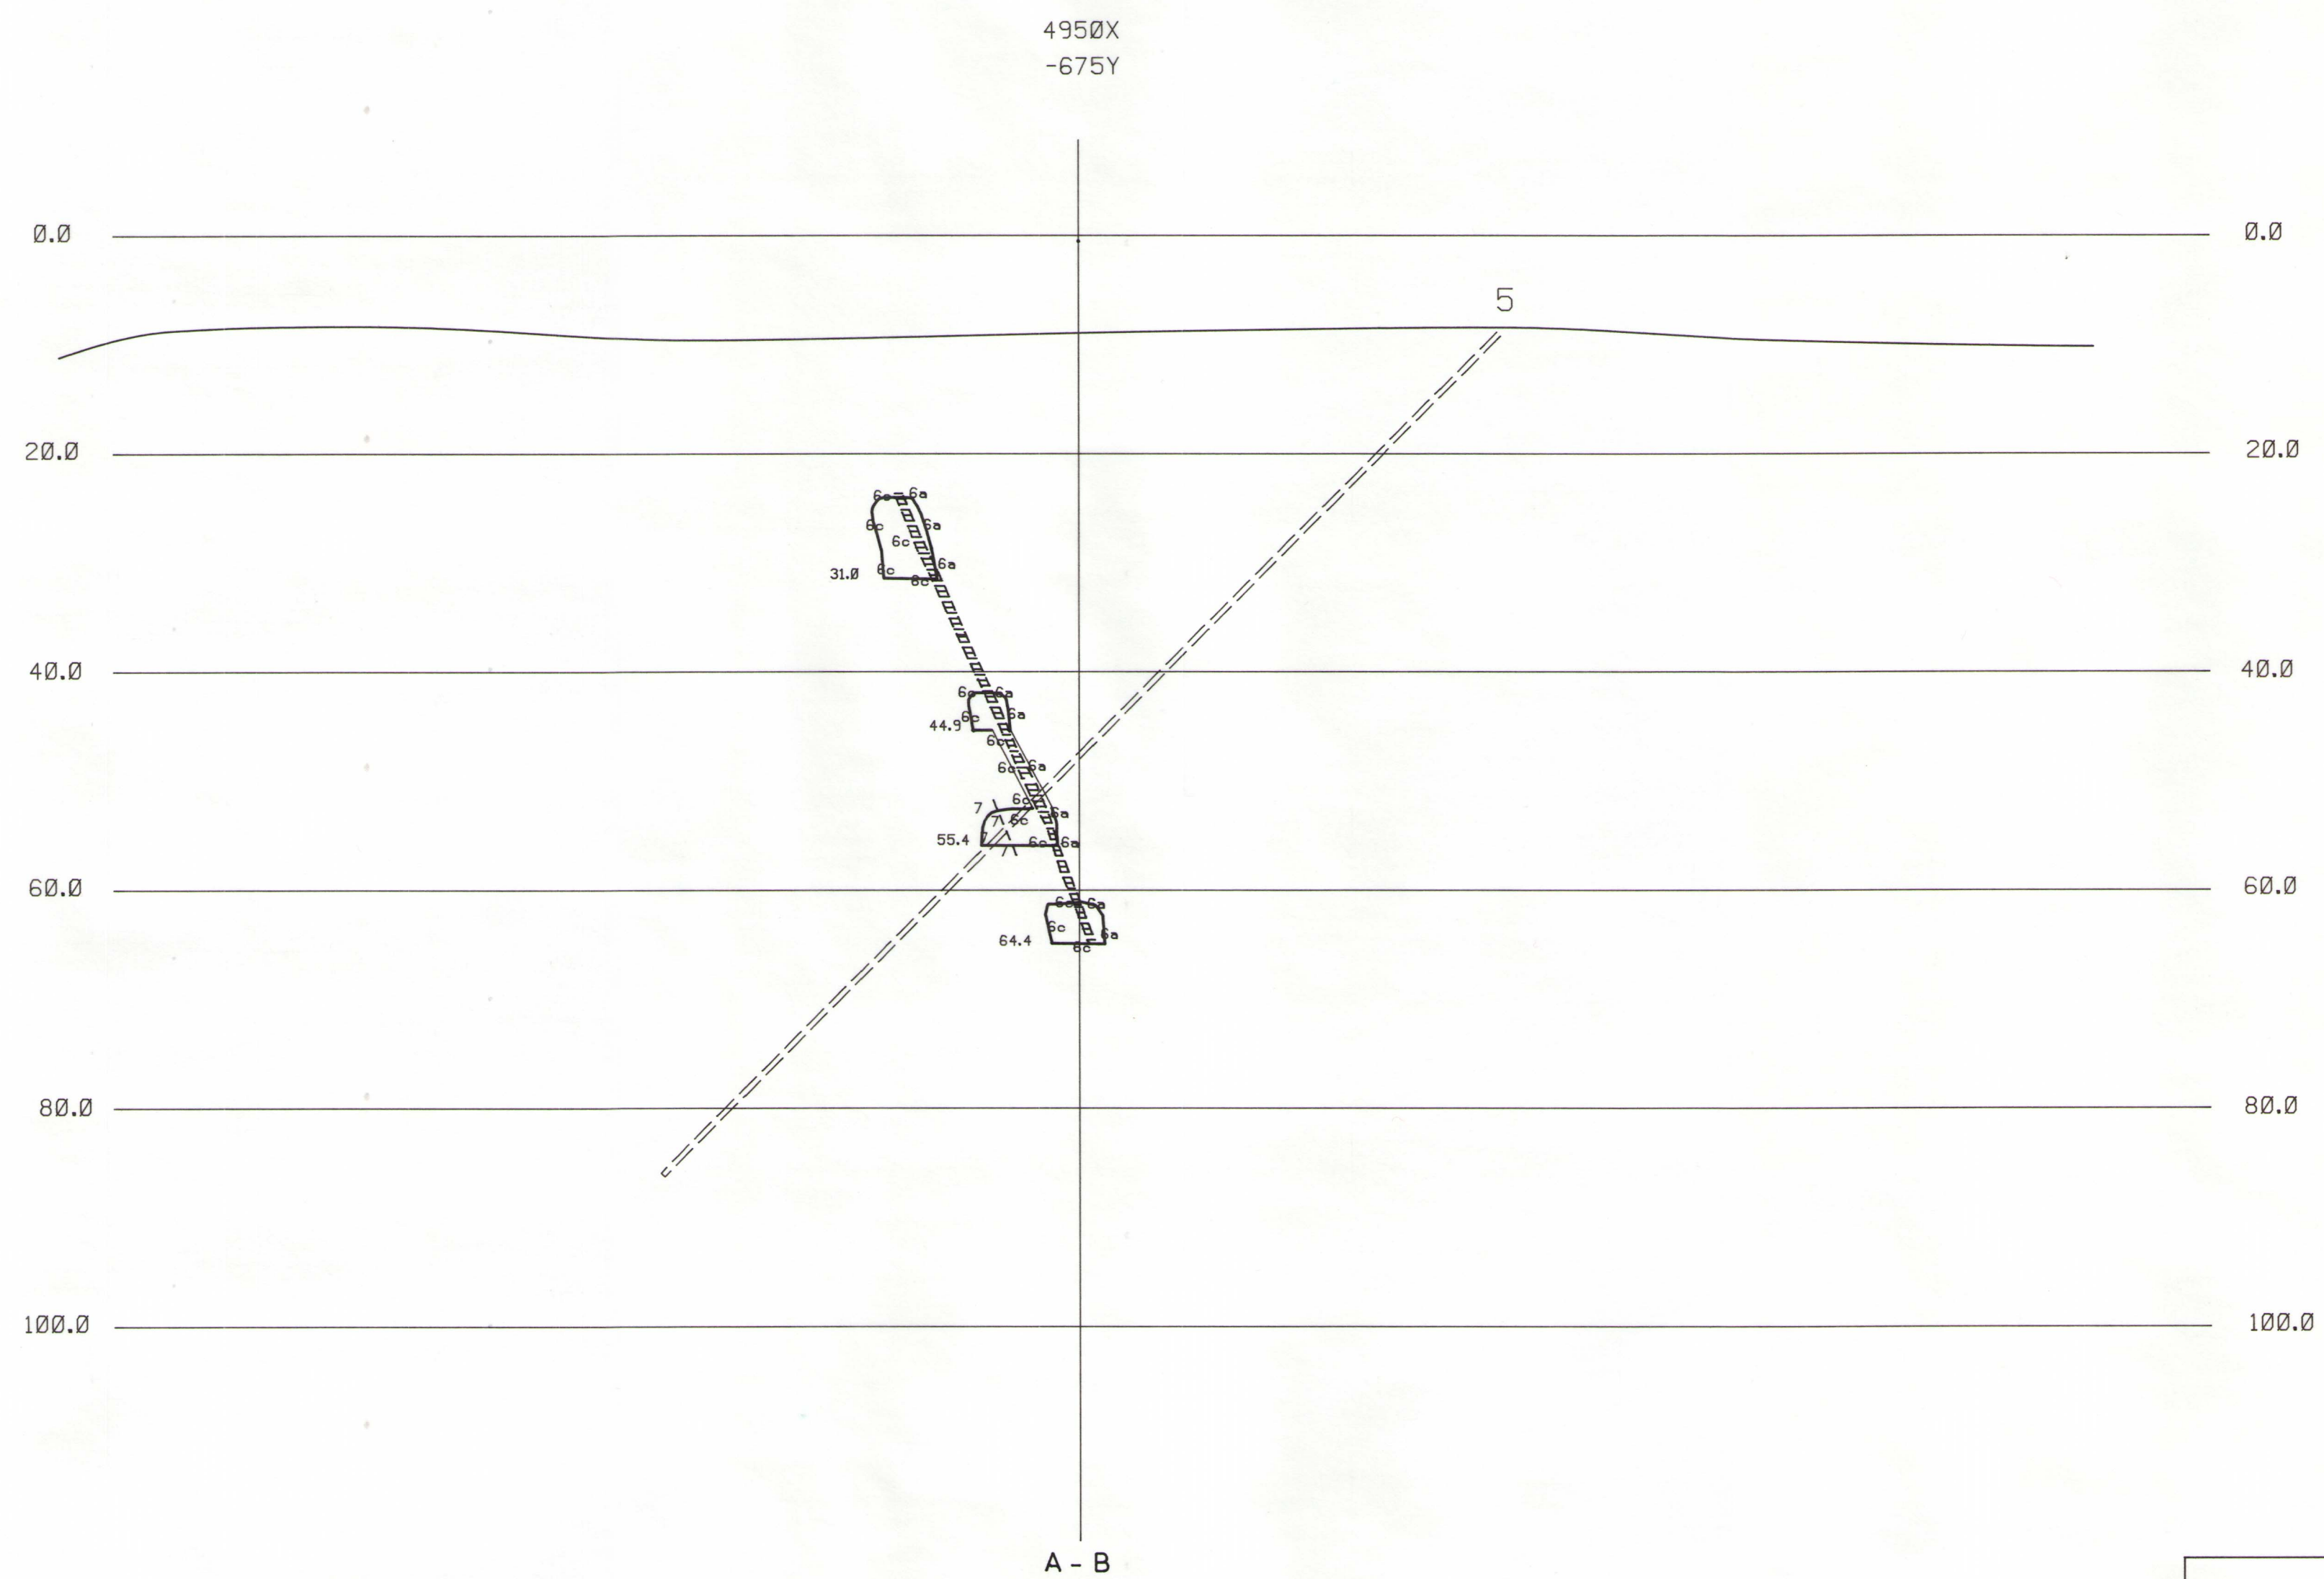



LOVISAGRUVAN
PROFIL 4950X
Skala 1:500

4975X
-675Y

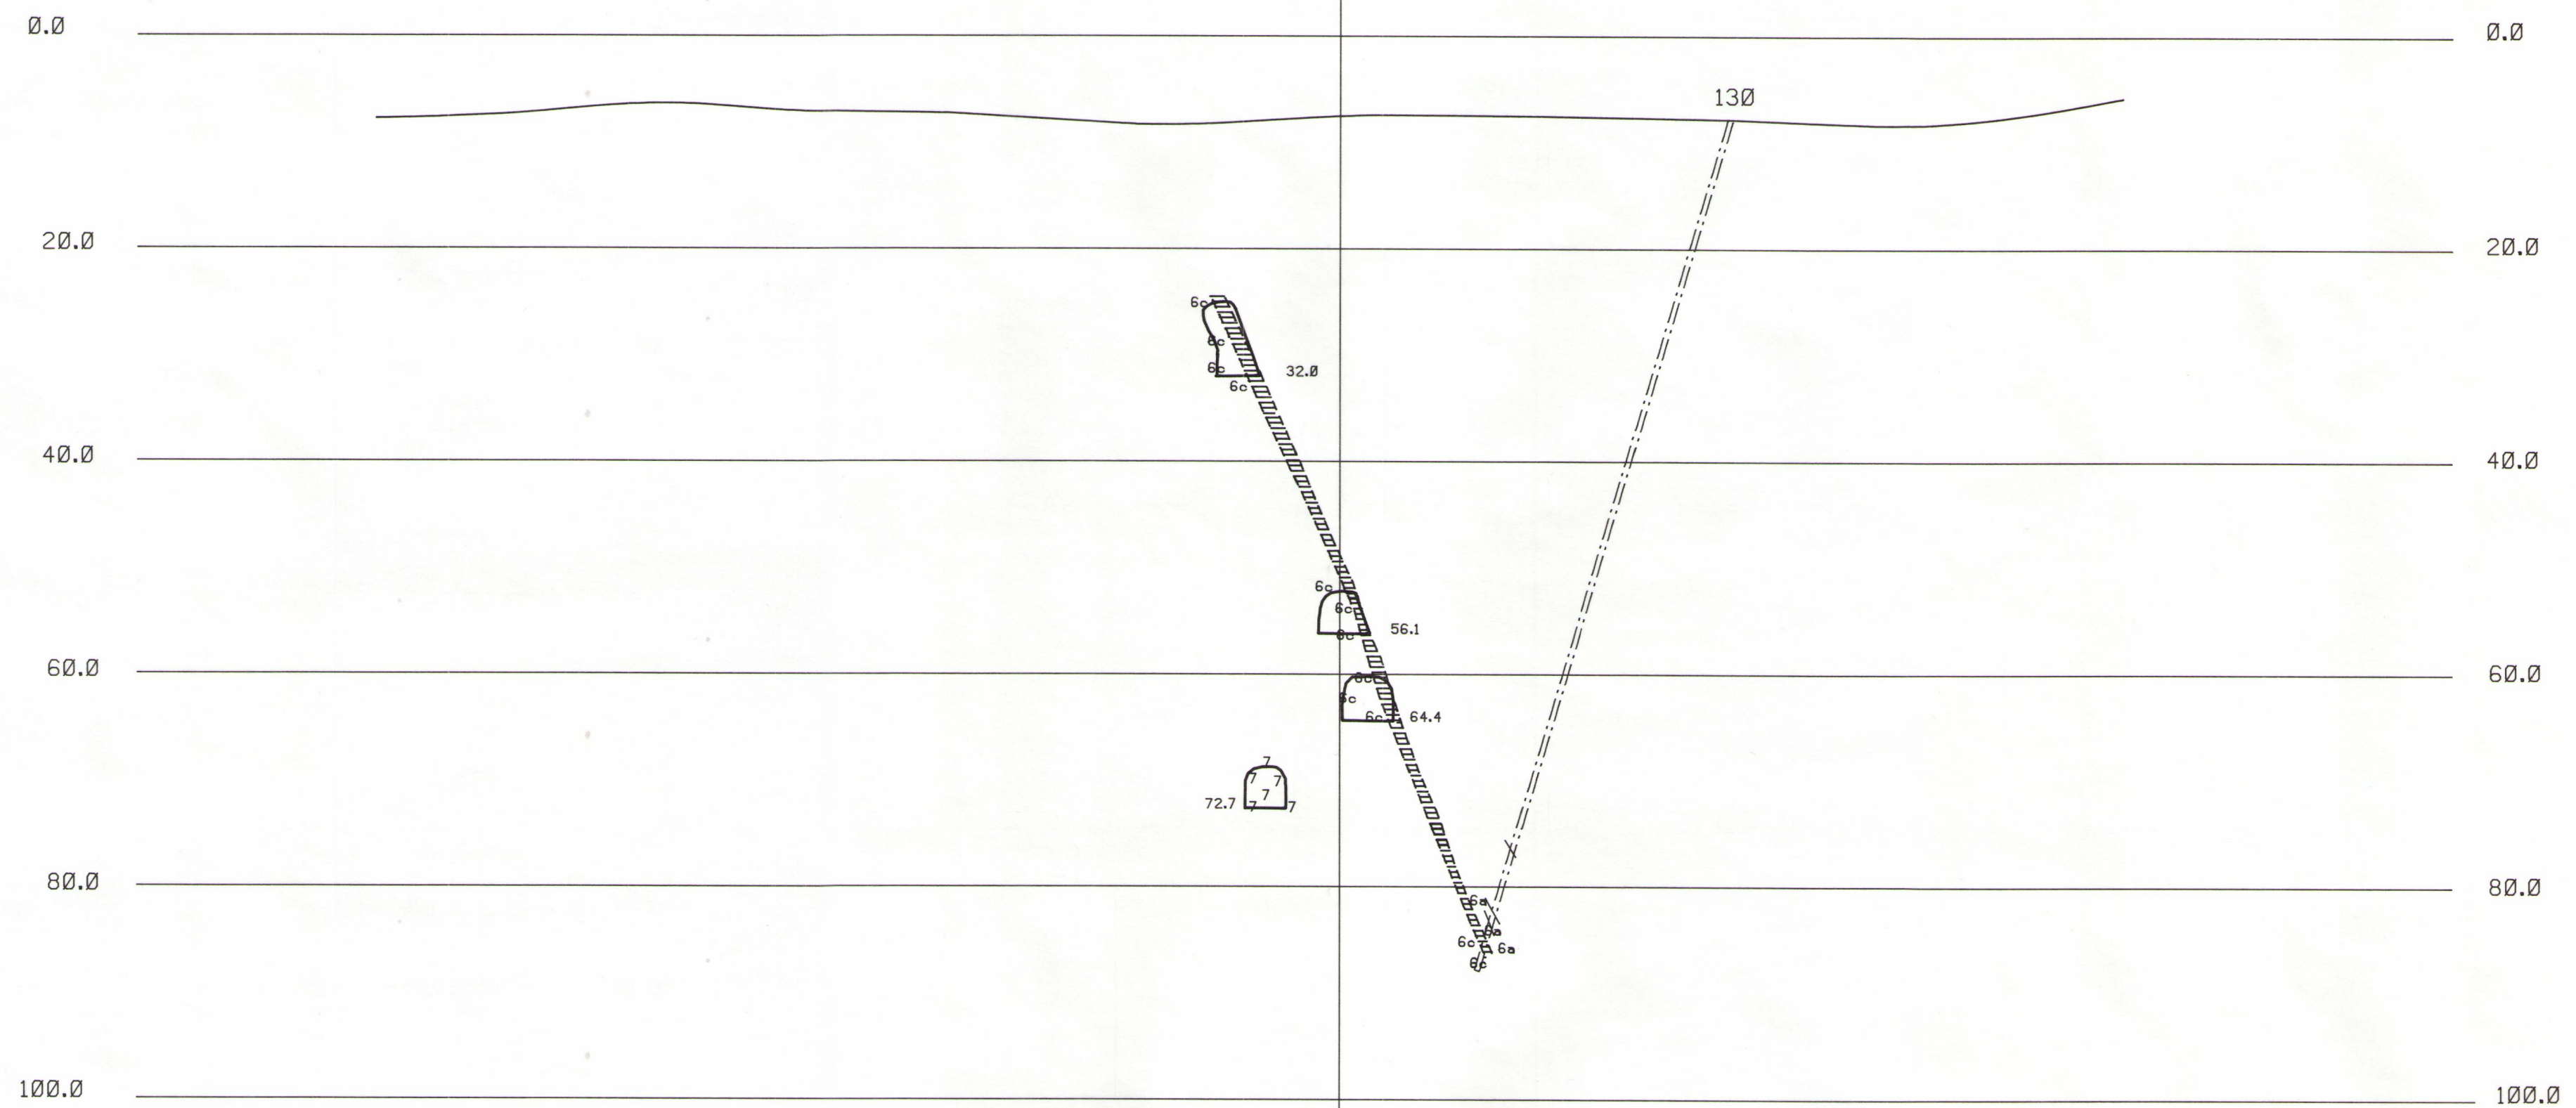


LOVISAGRUVAN
PROFIL 4975X
Skala 1:500

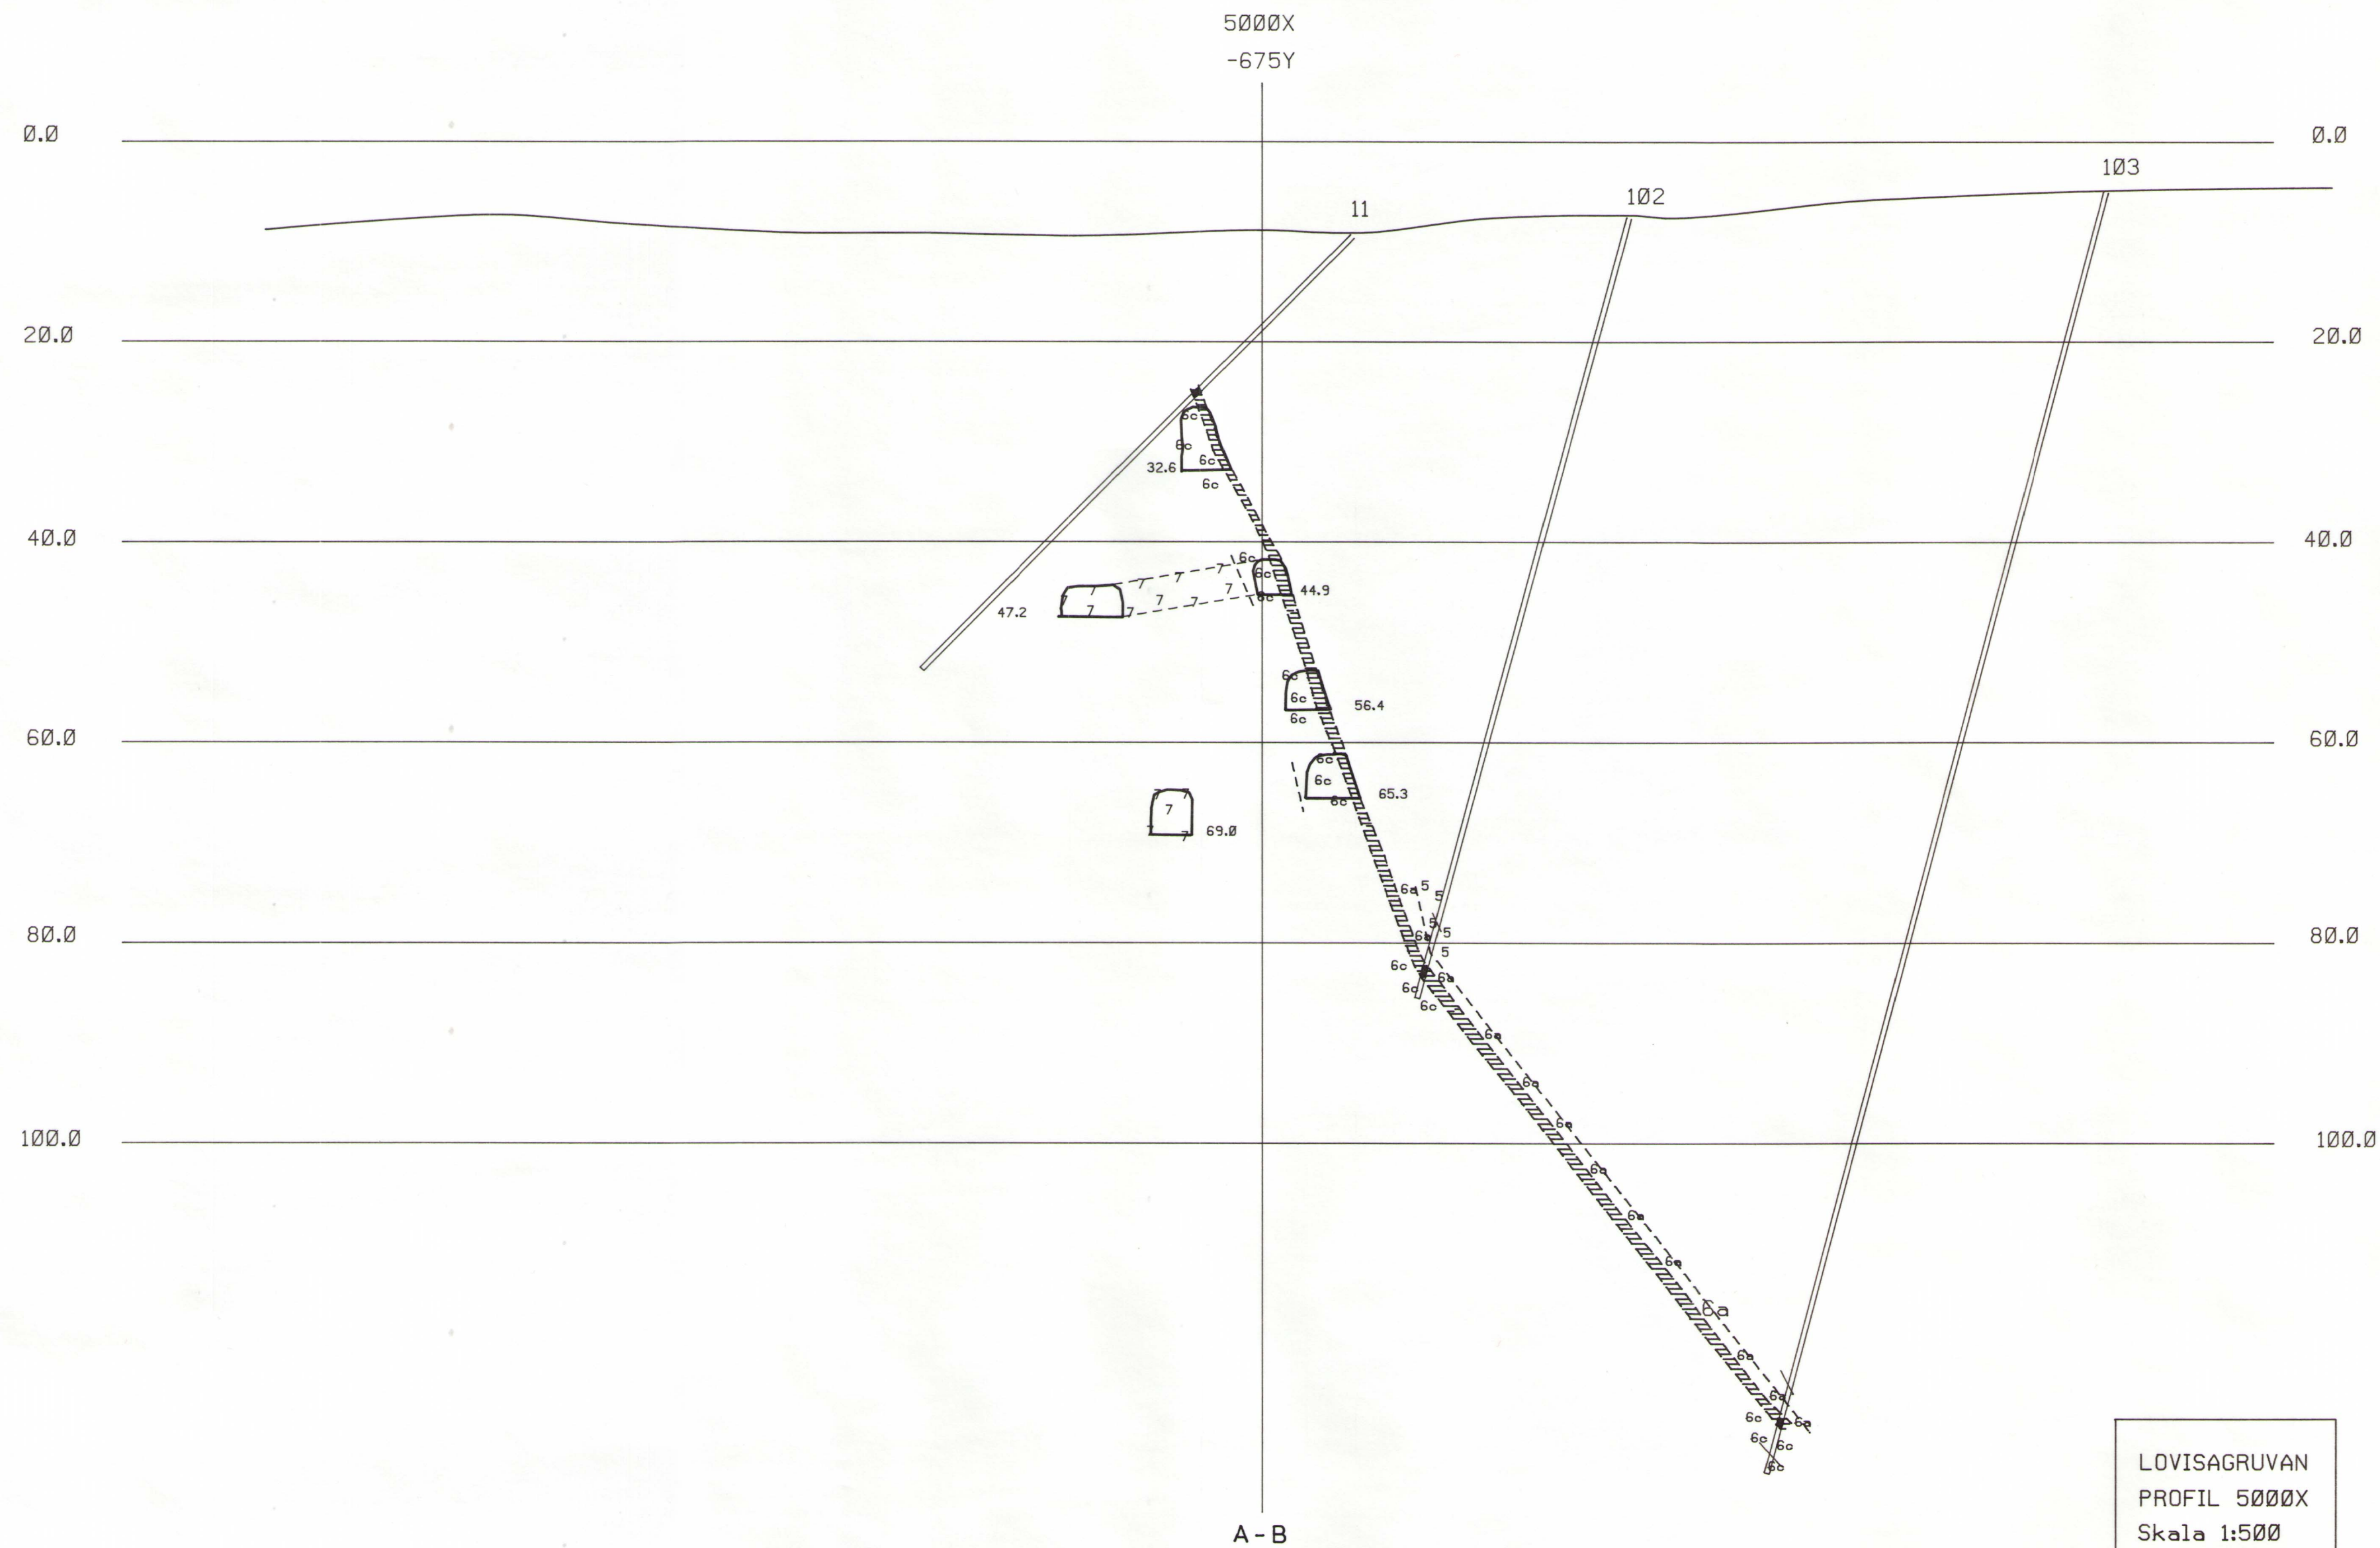


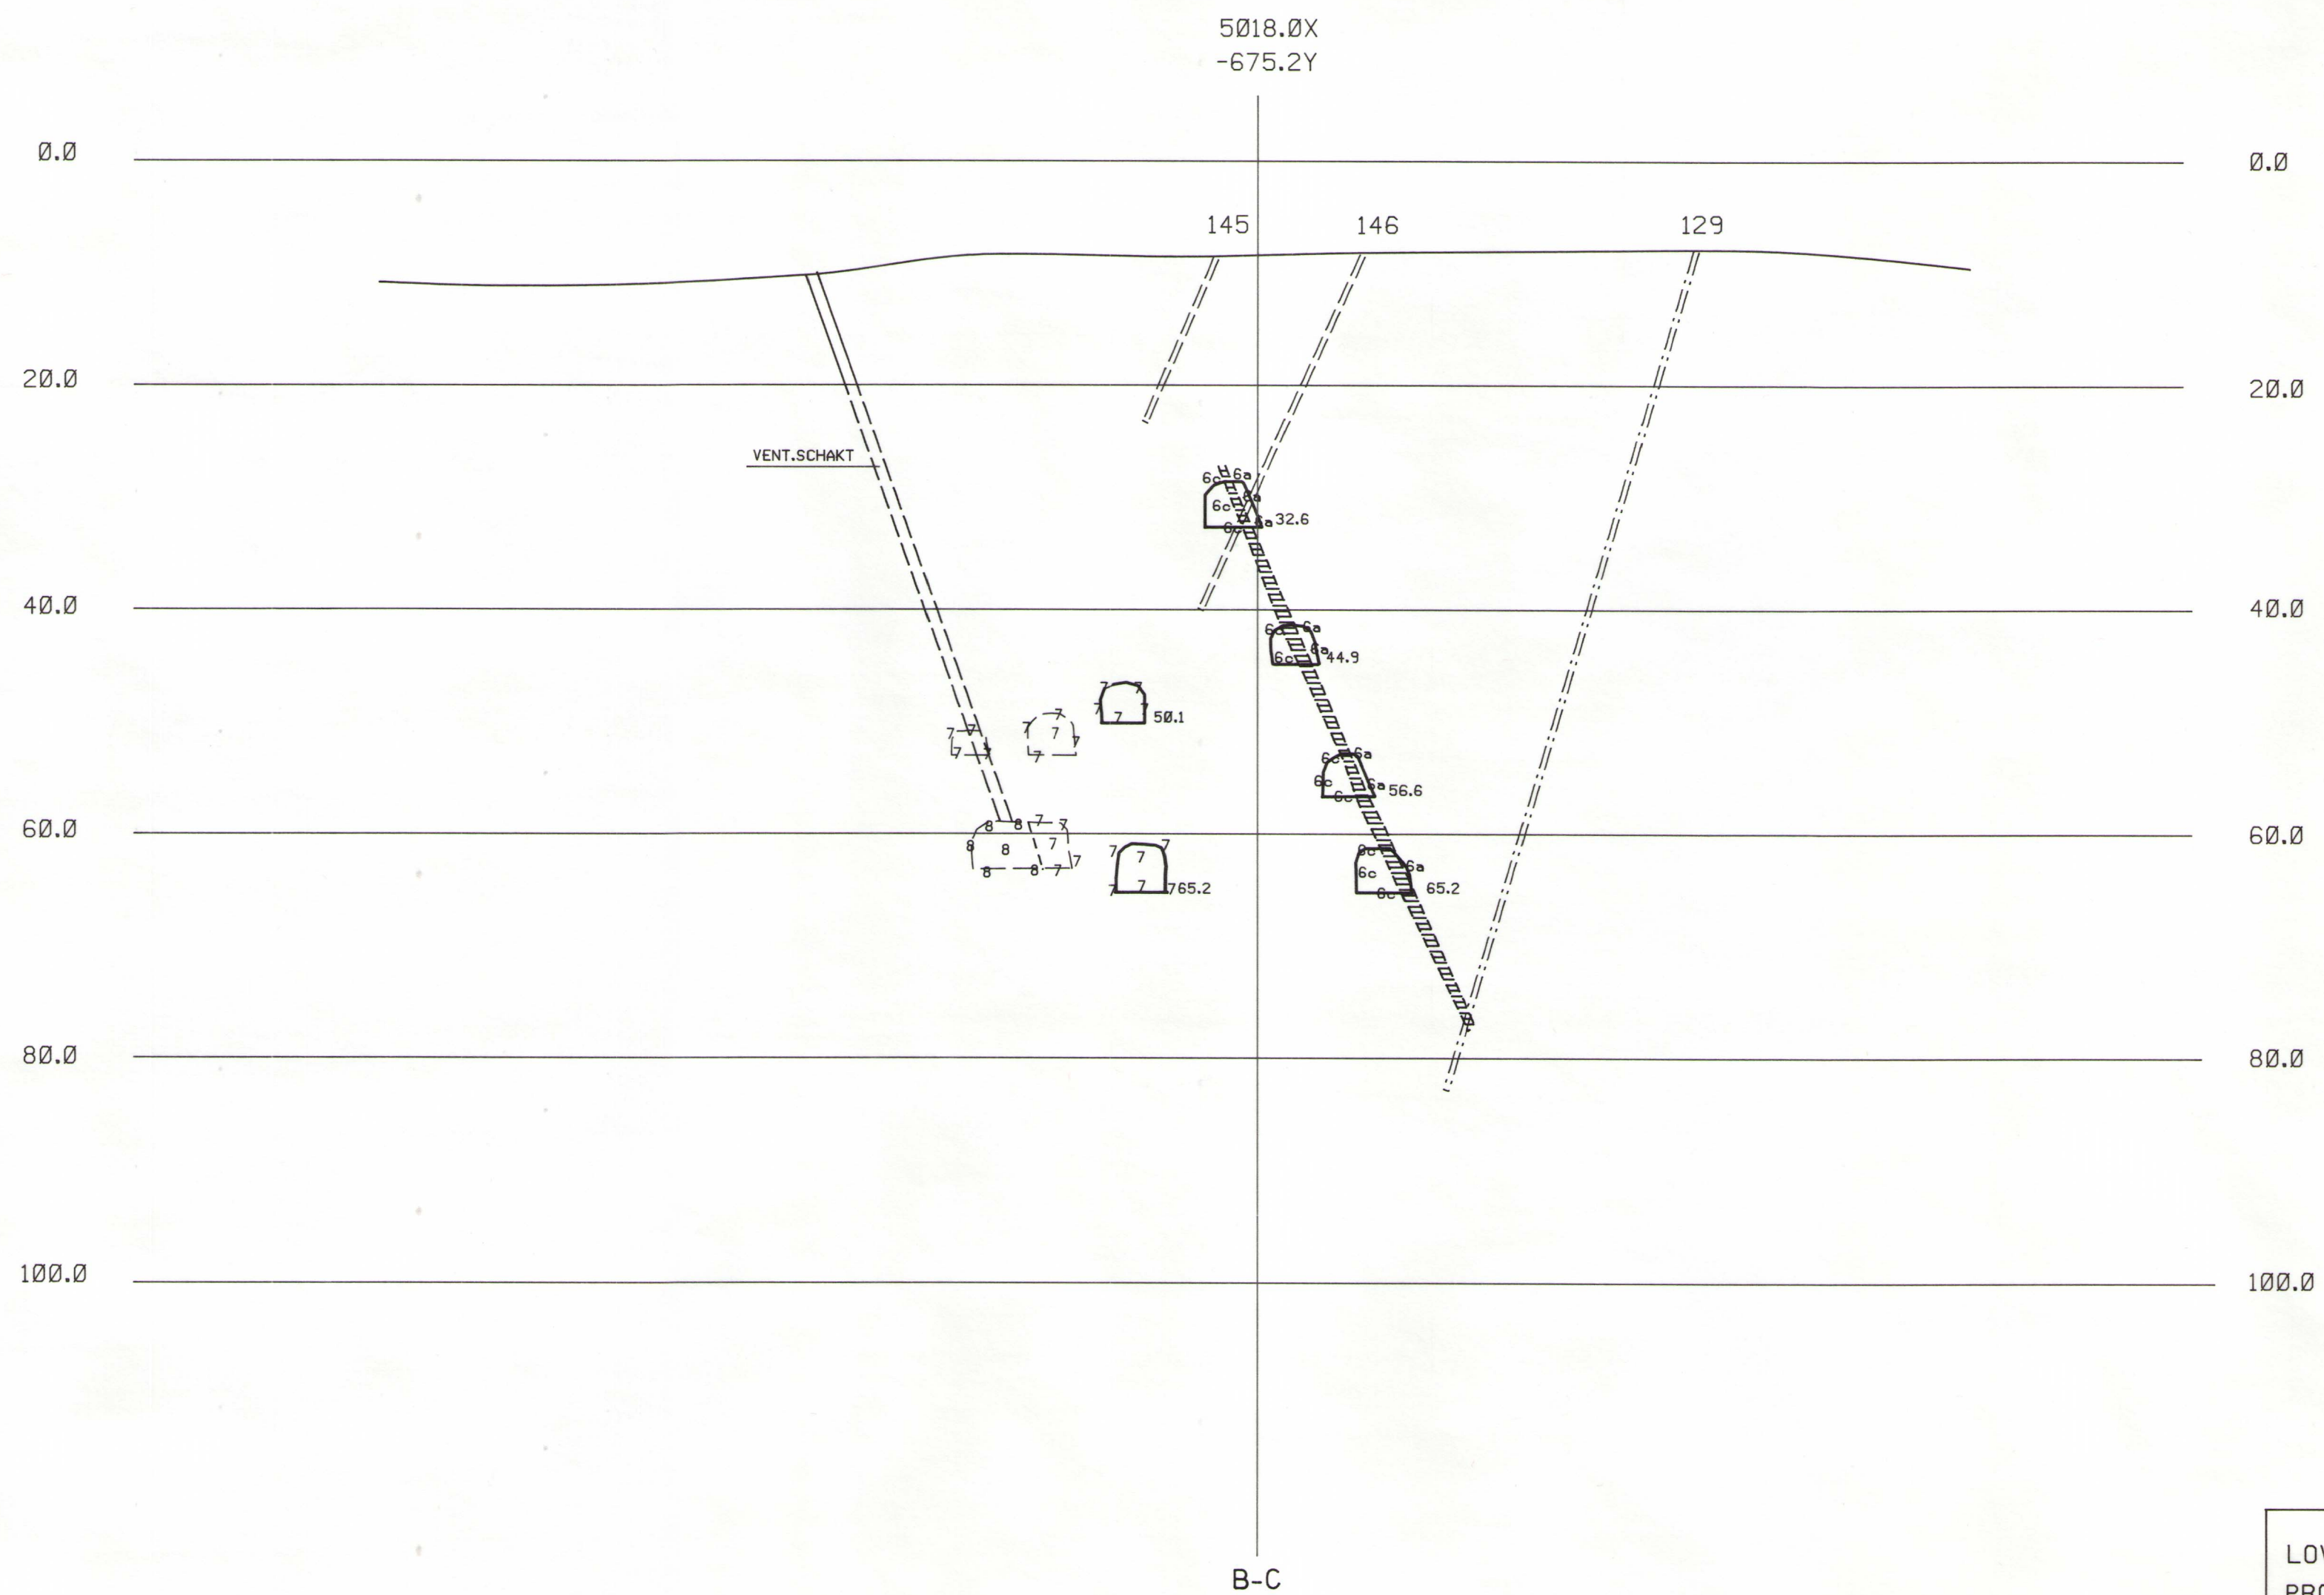


LOVISAGRUVAN
PROFIL Ø
Skala 1:500

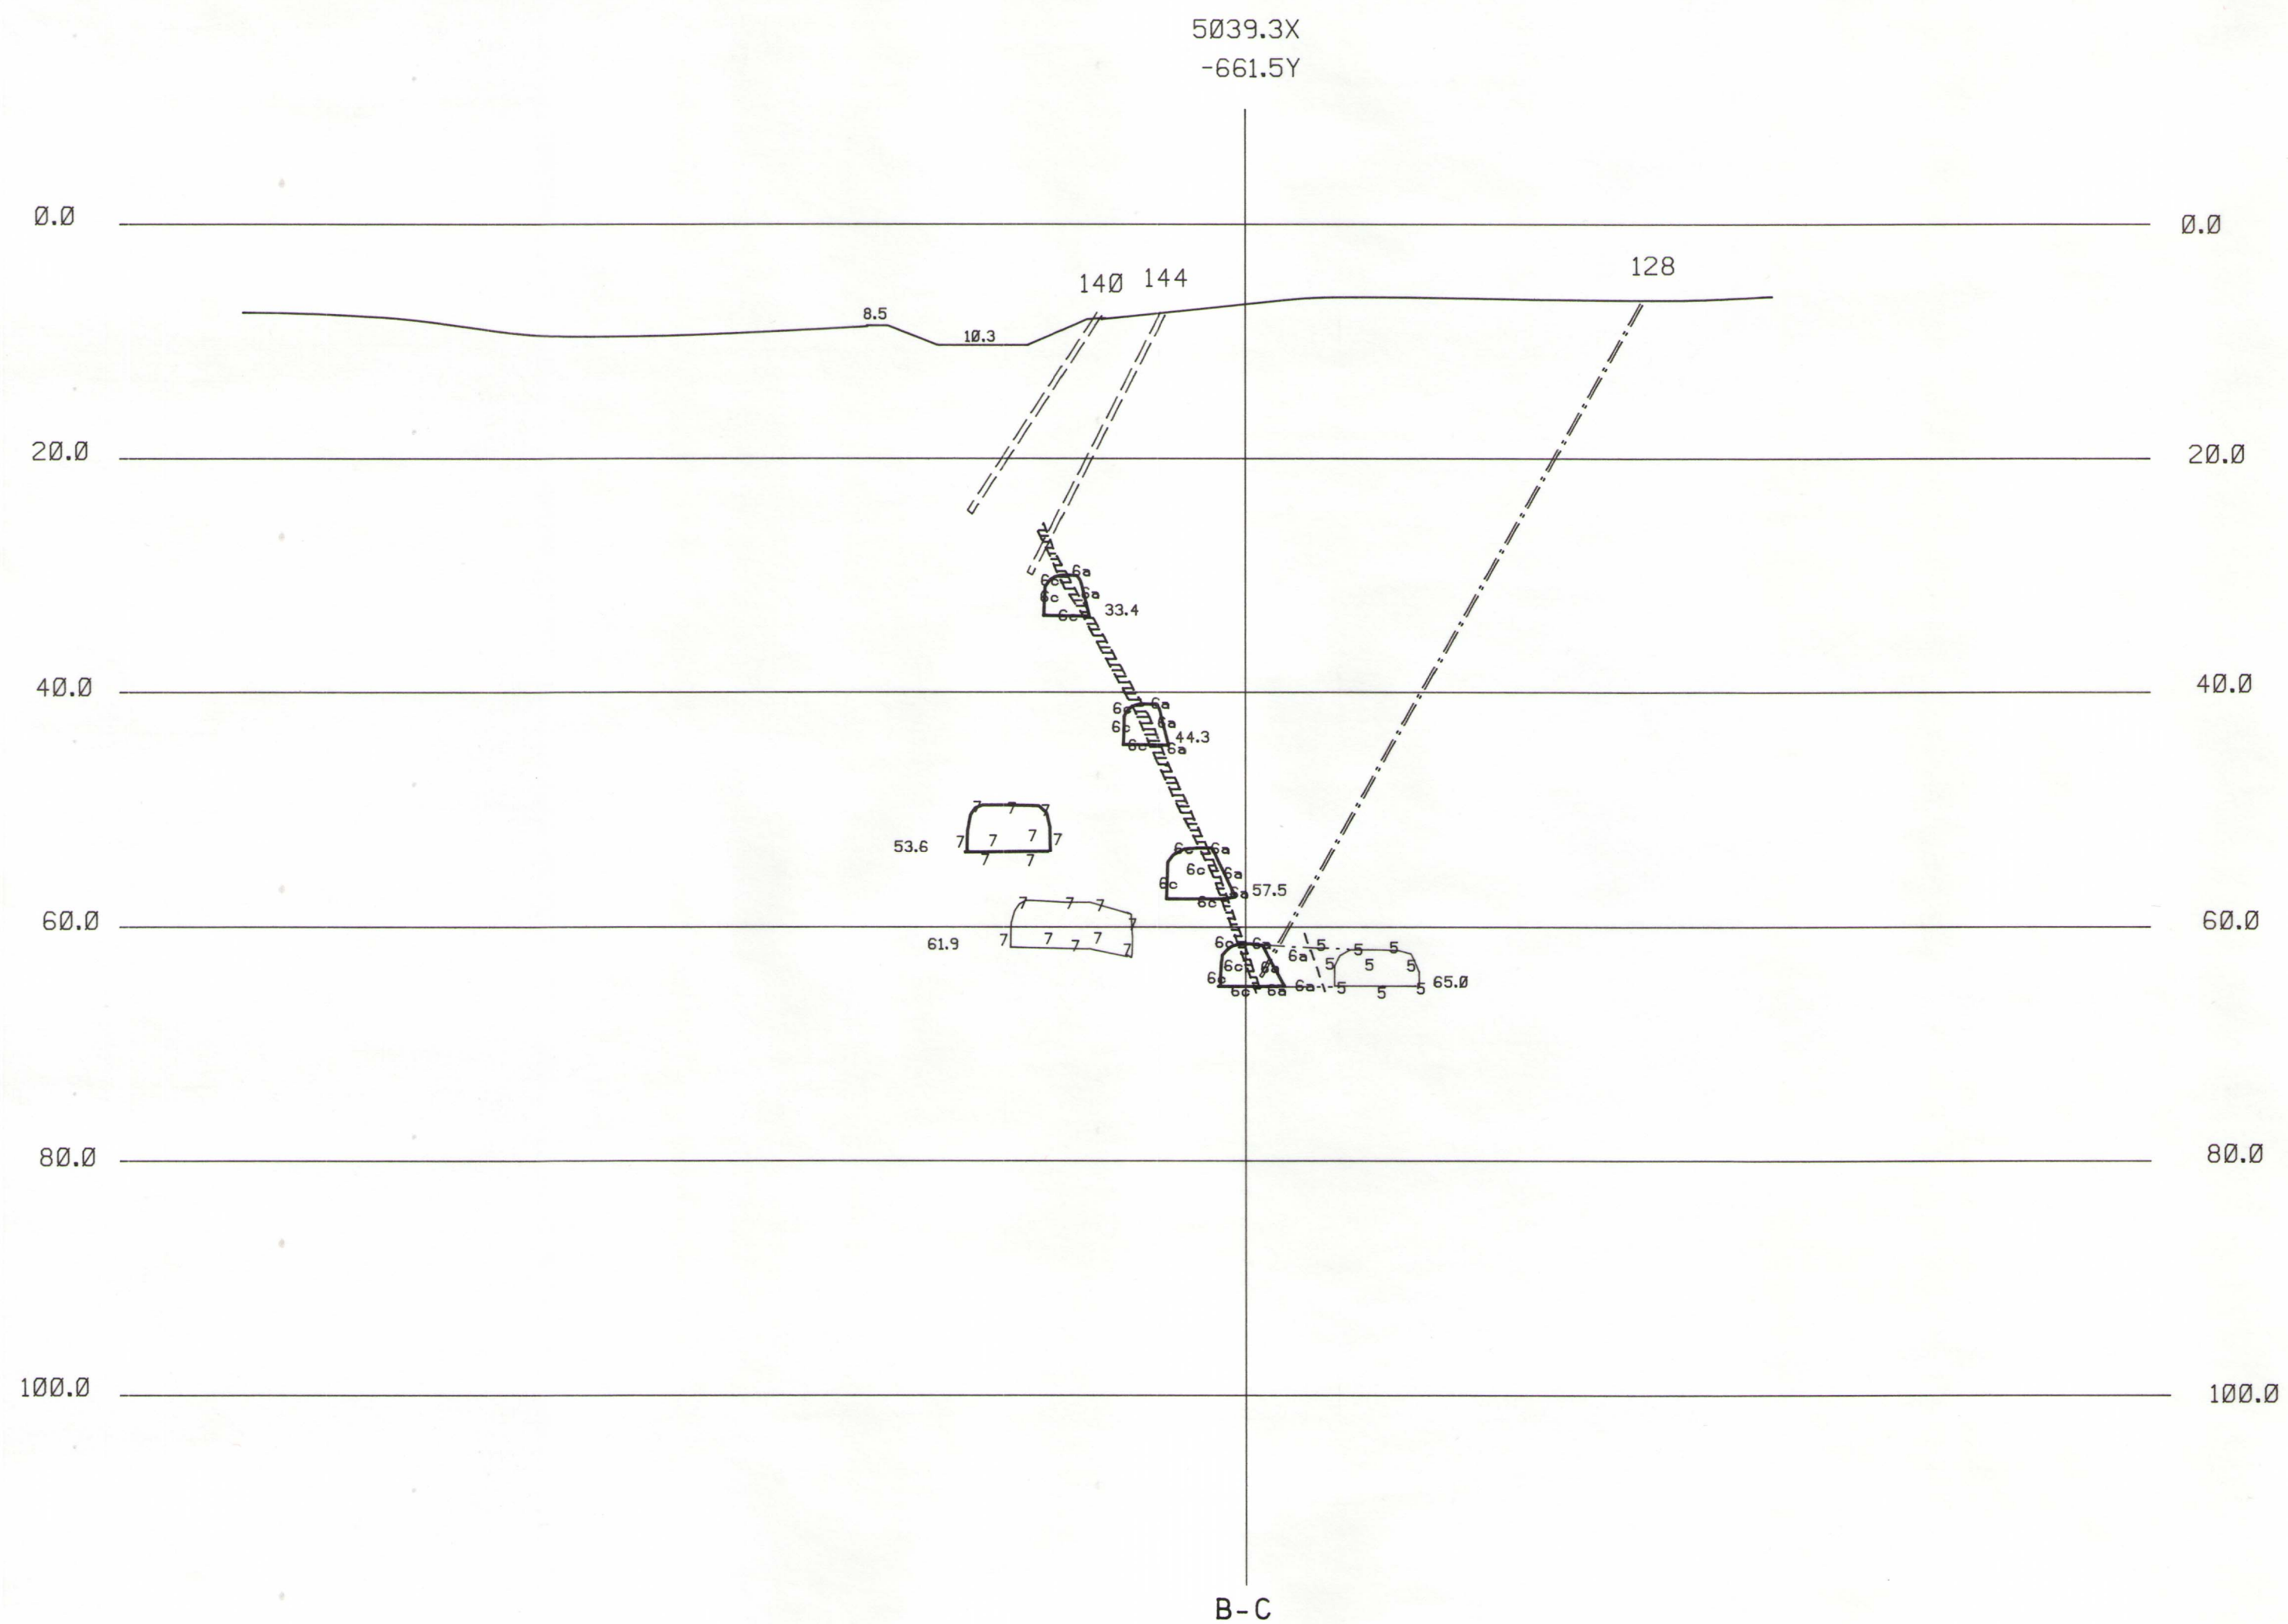


LOVISAGRUVAN
PROFIL 25
Skala 1:500

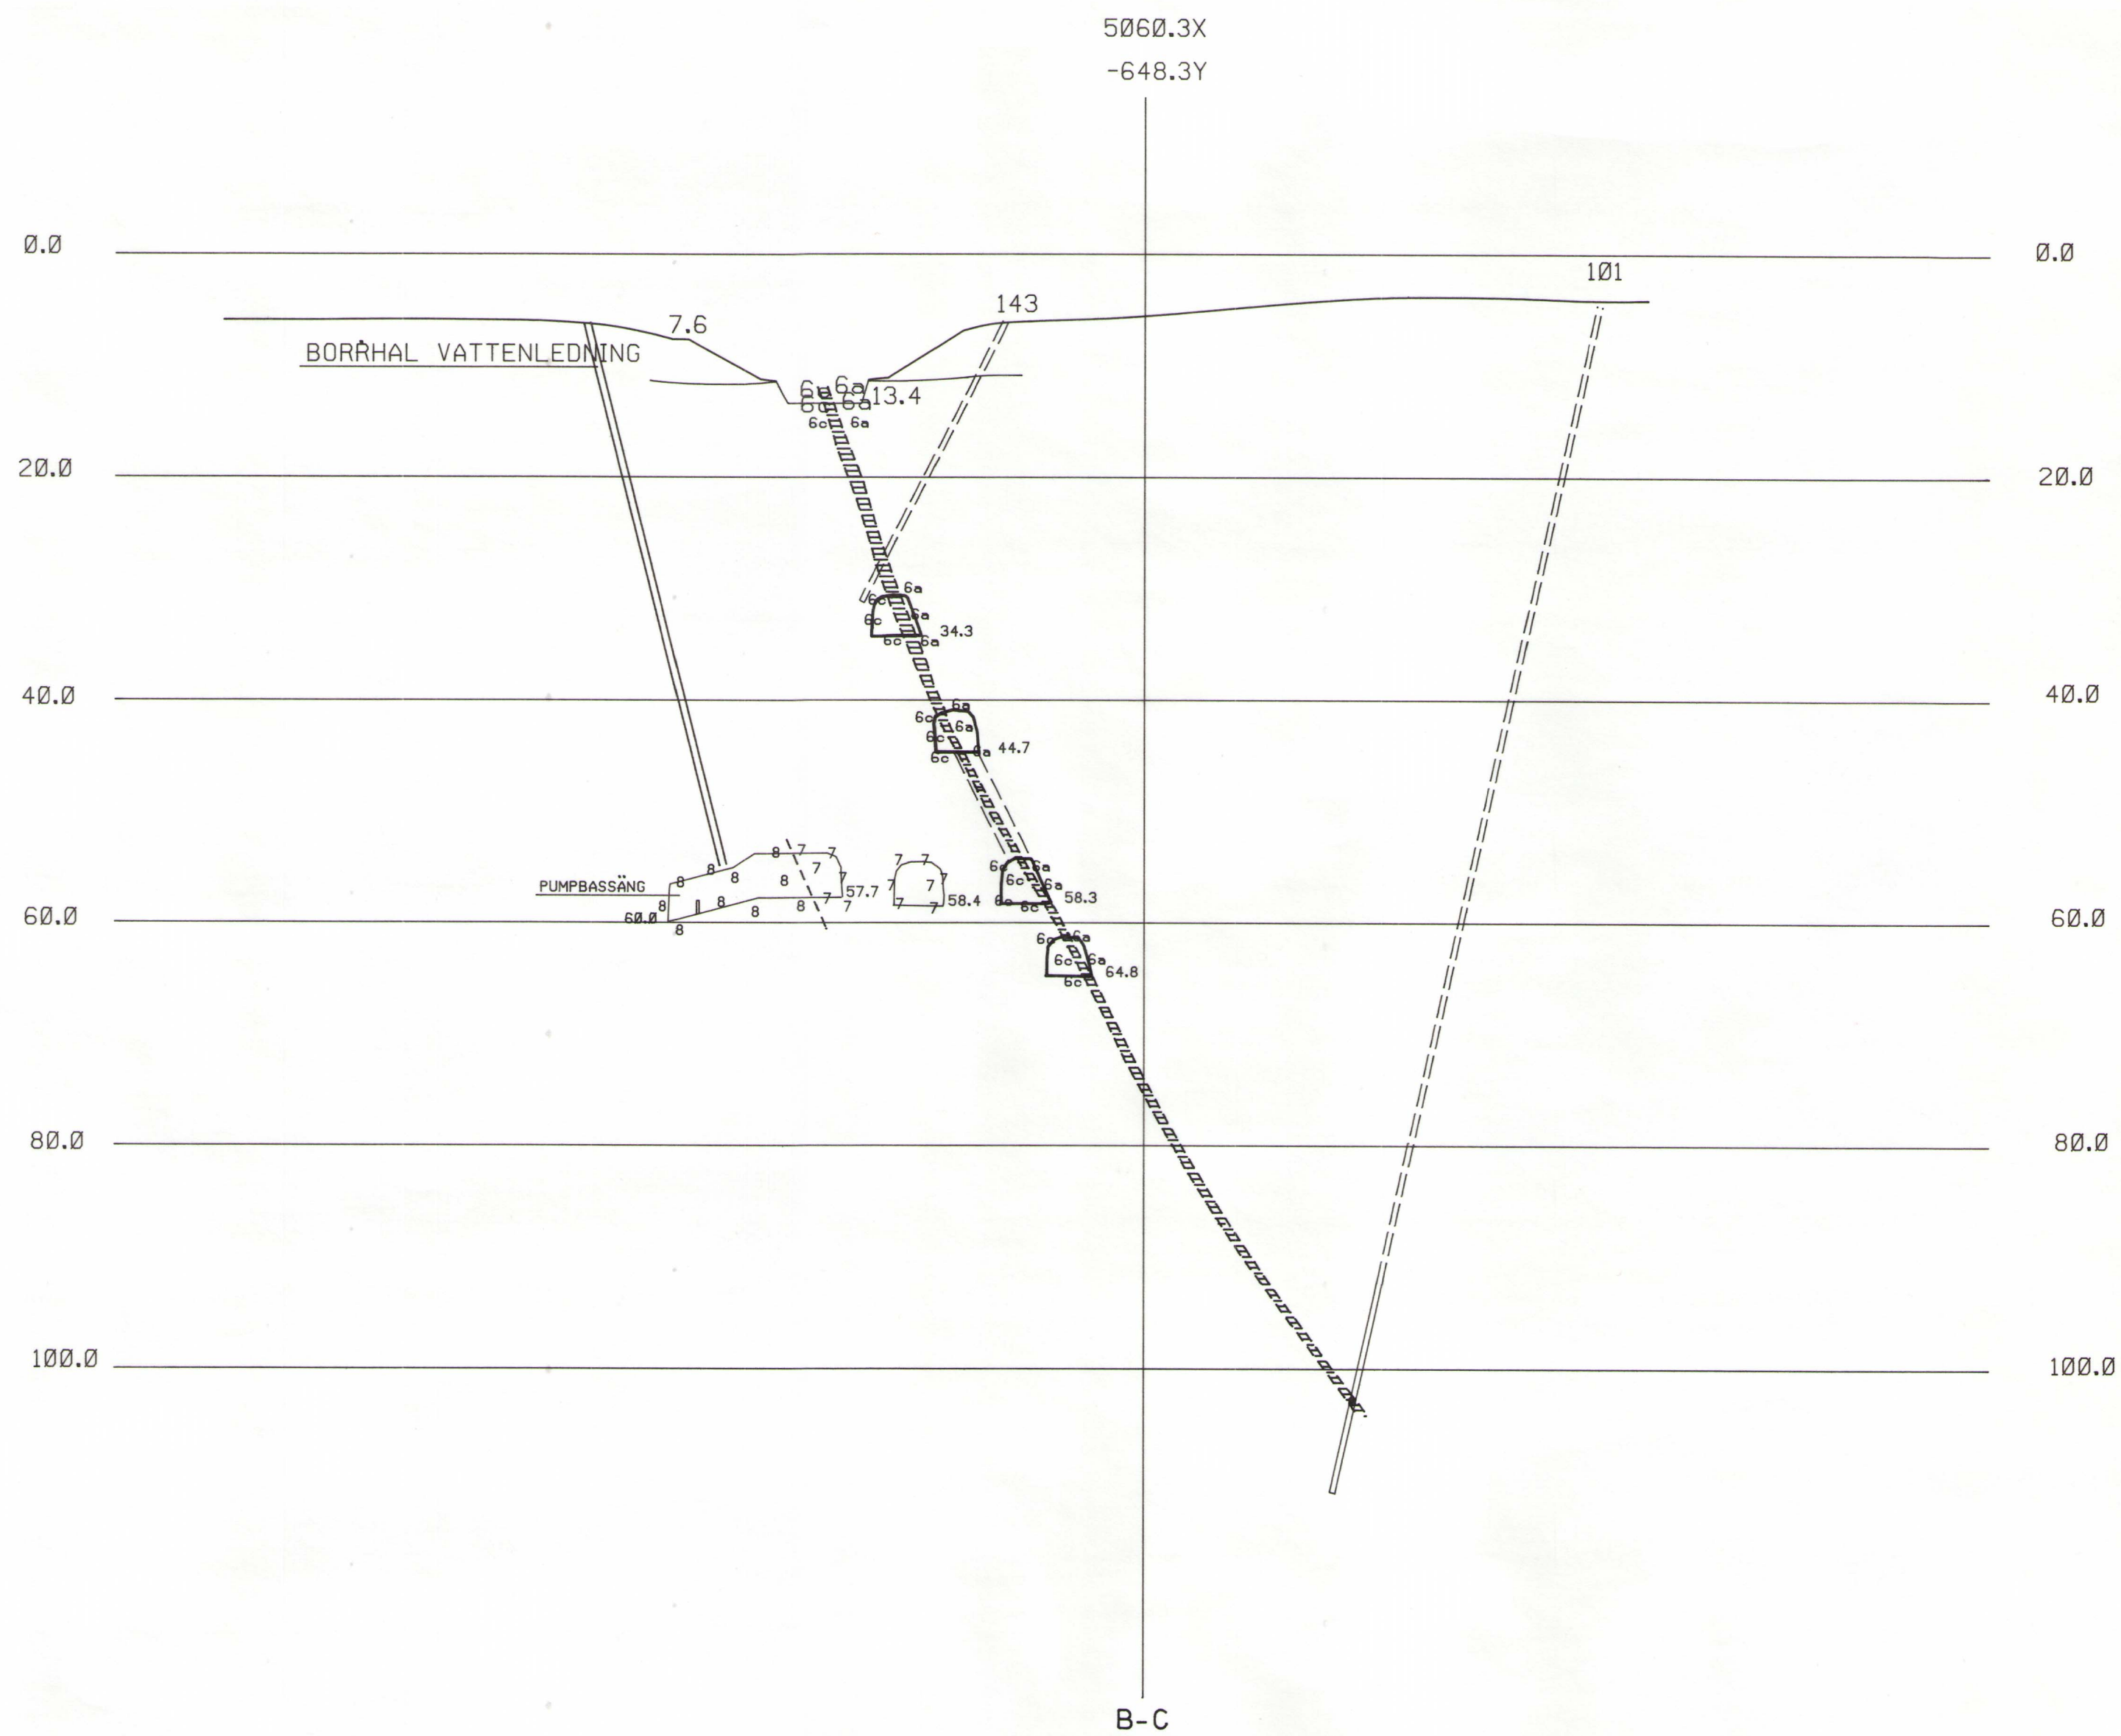


LOVISAGRUVAN
 PROFIL 50
 Skala 1:500

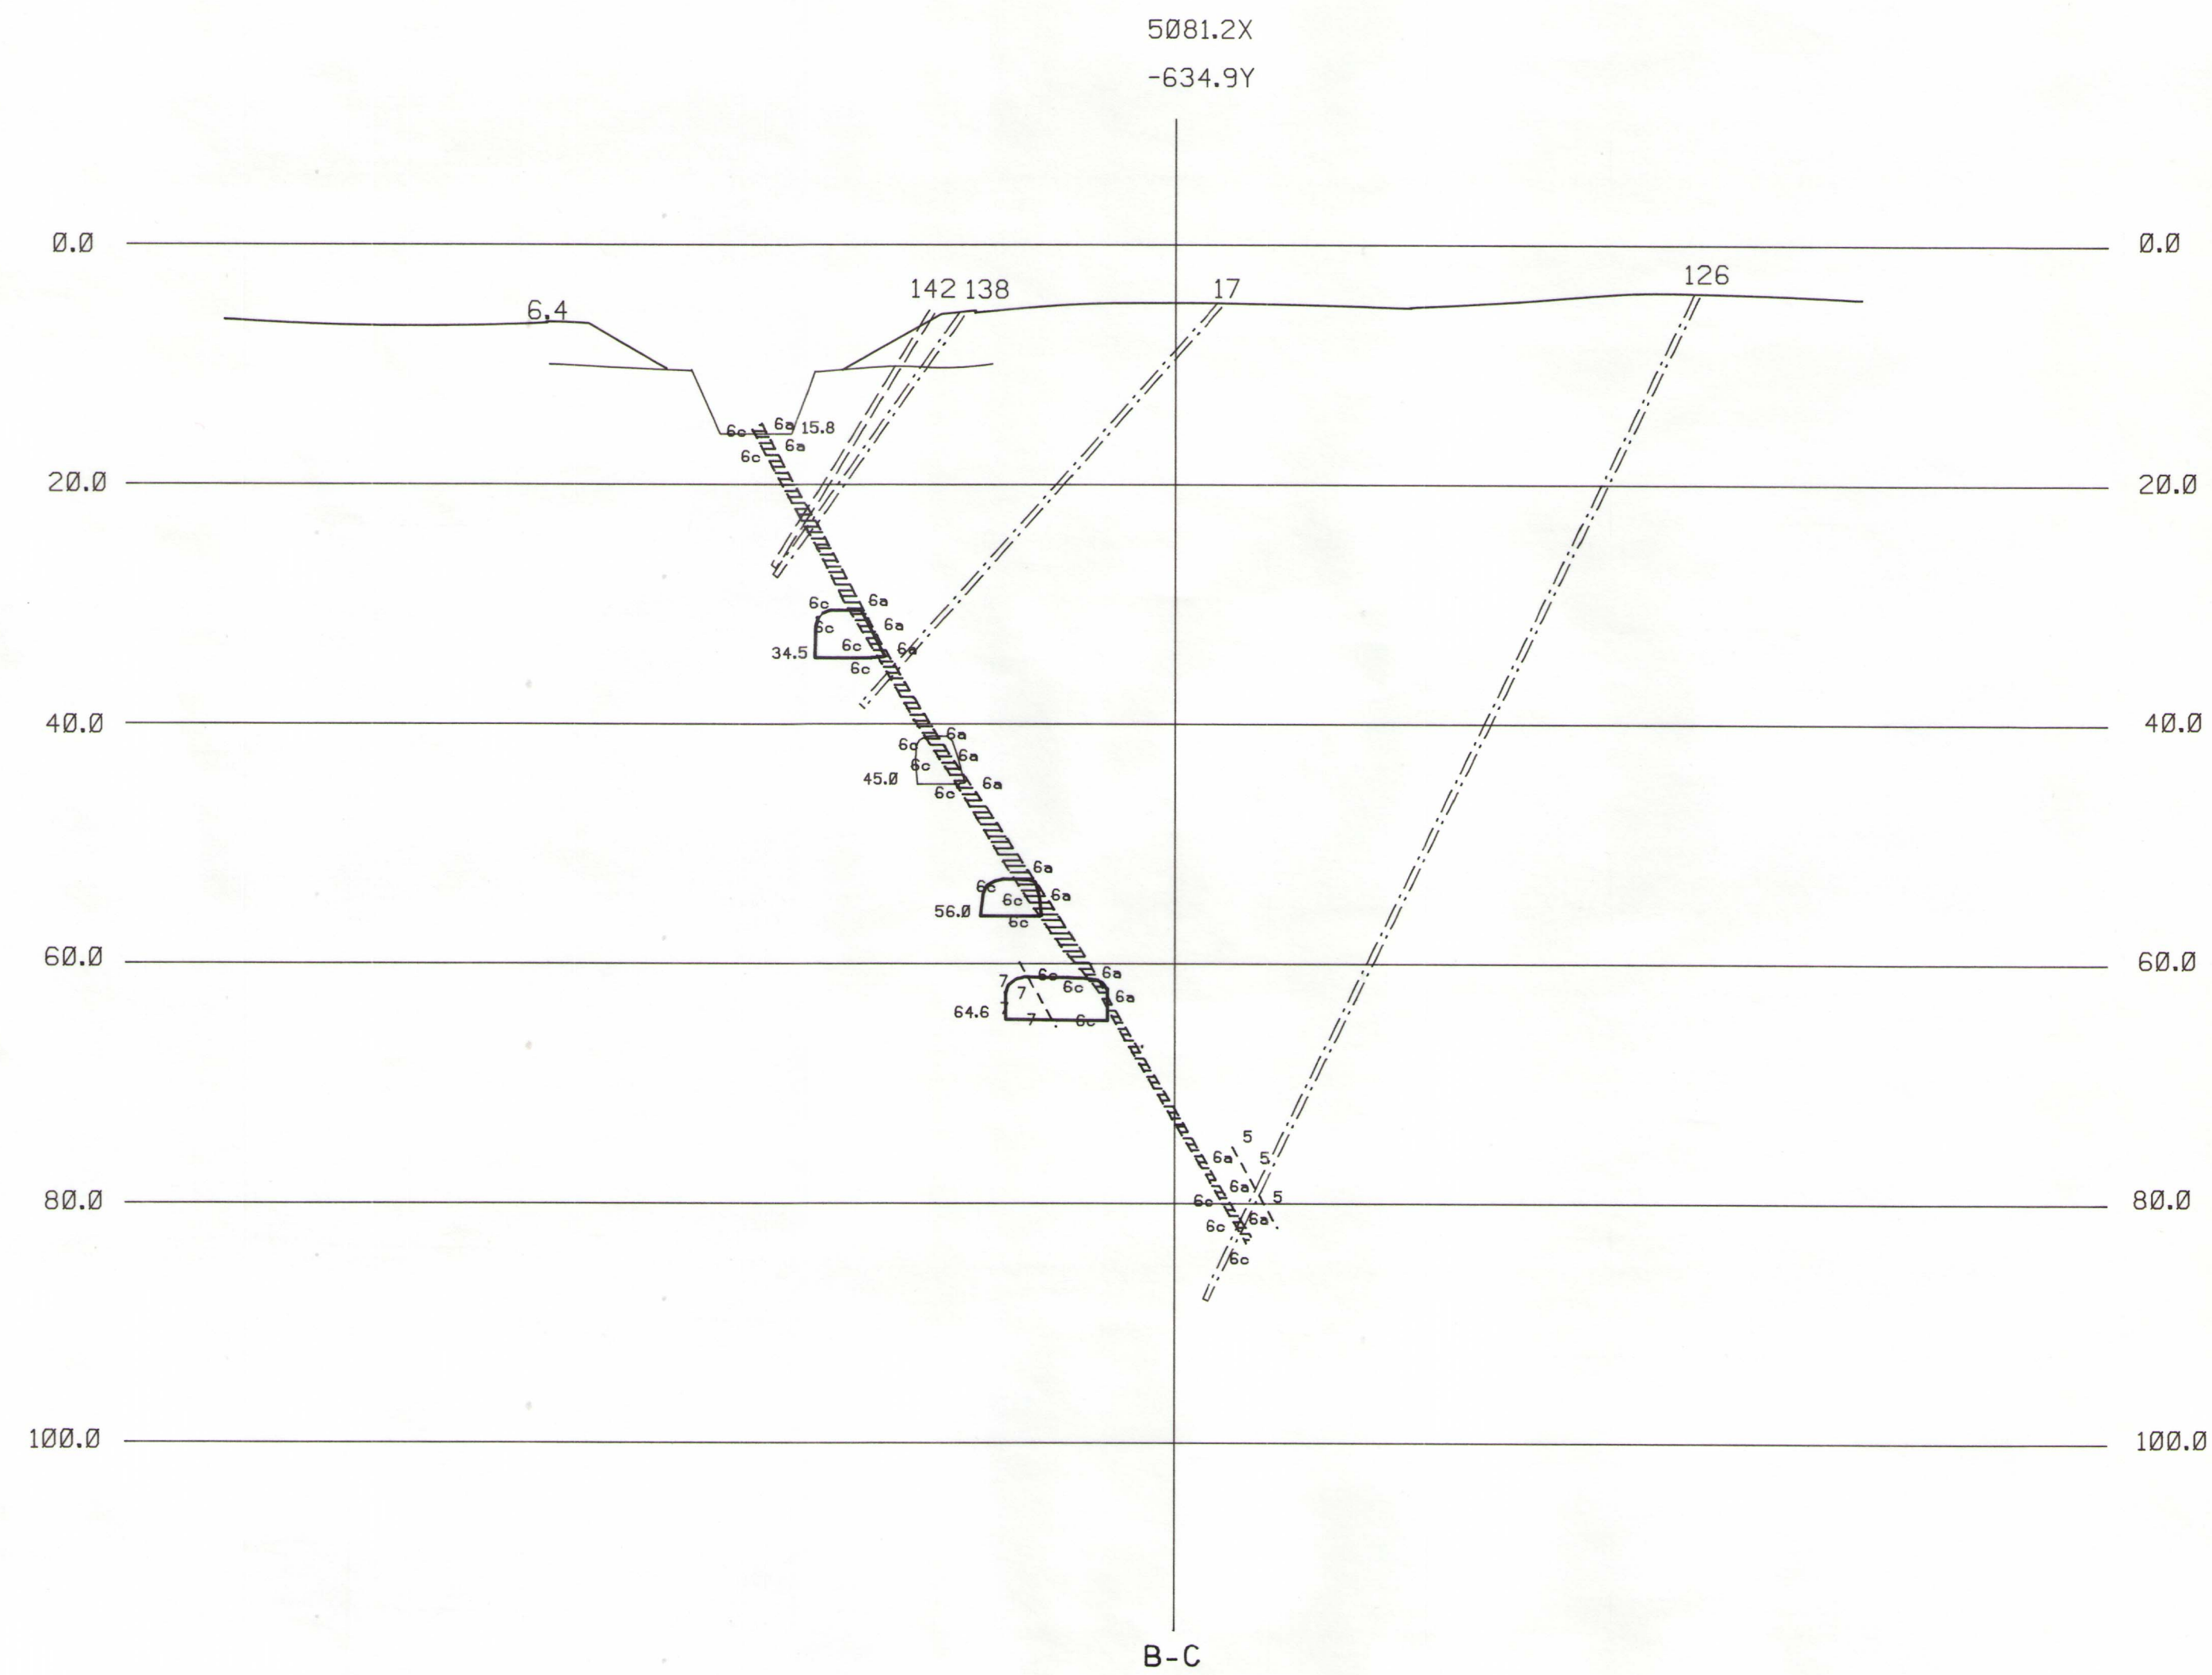


LOVISAGRUVAN
PROFIL 75
Skala 1:500

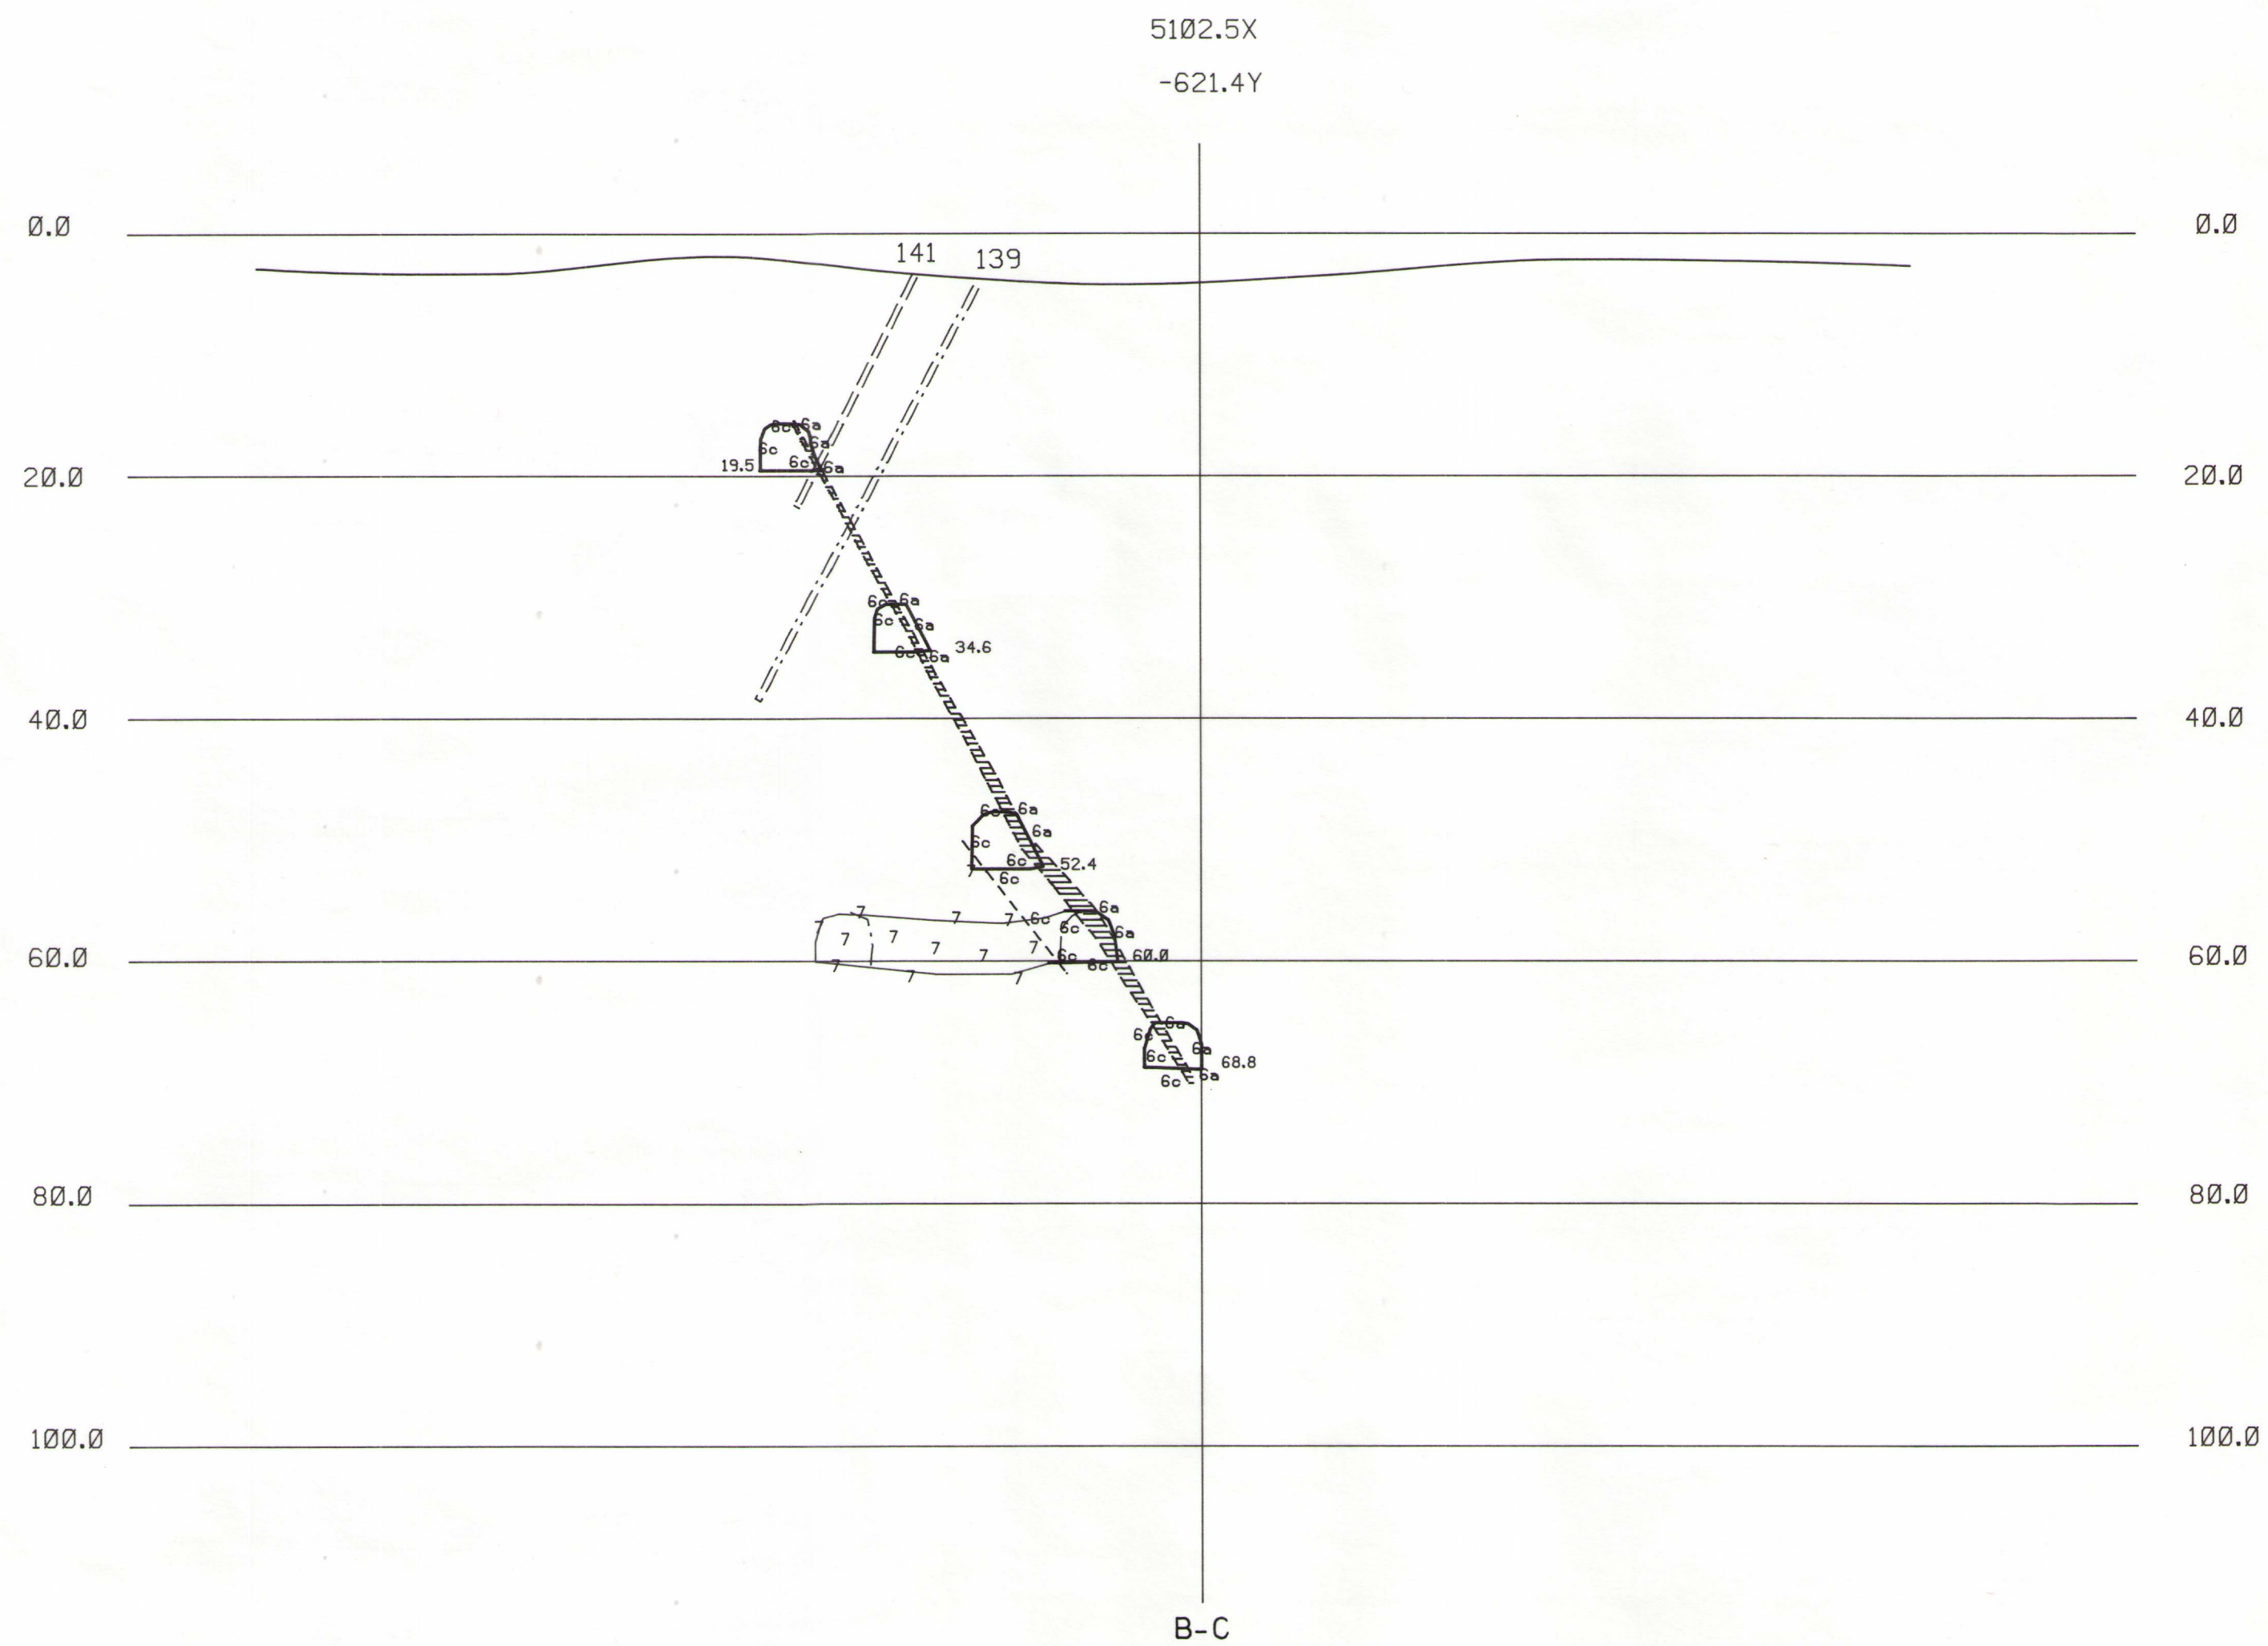


LOVISAGRUVAN
PROFIL 100
Skala 1:500

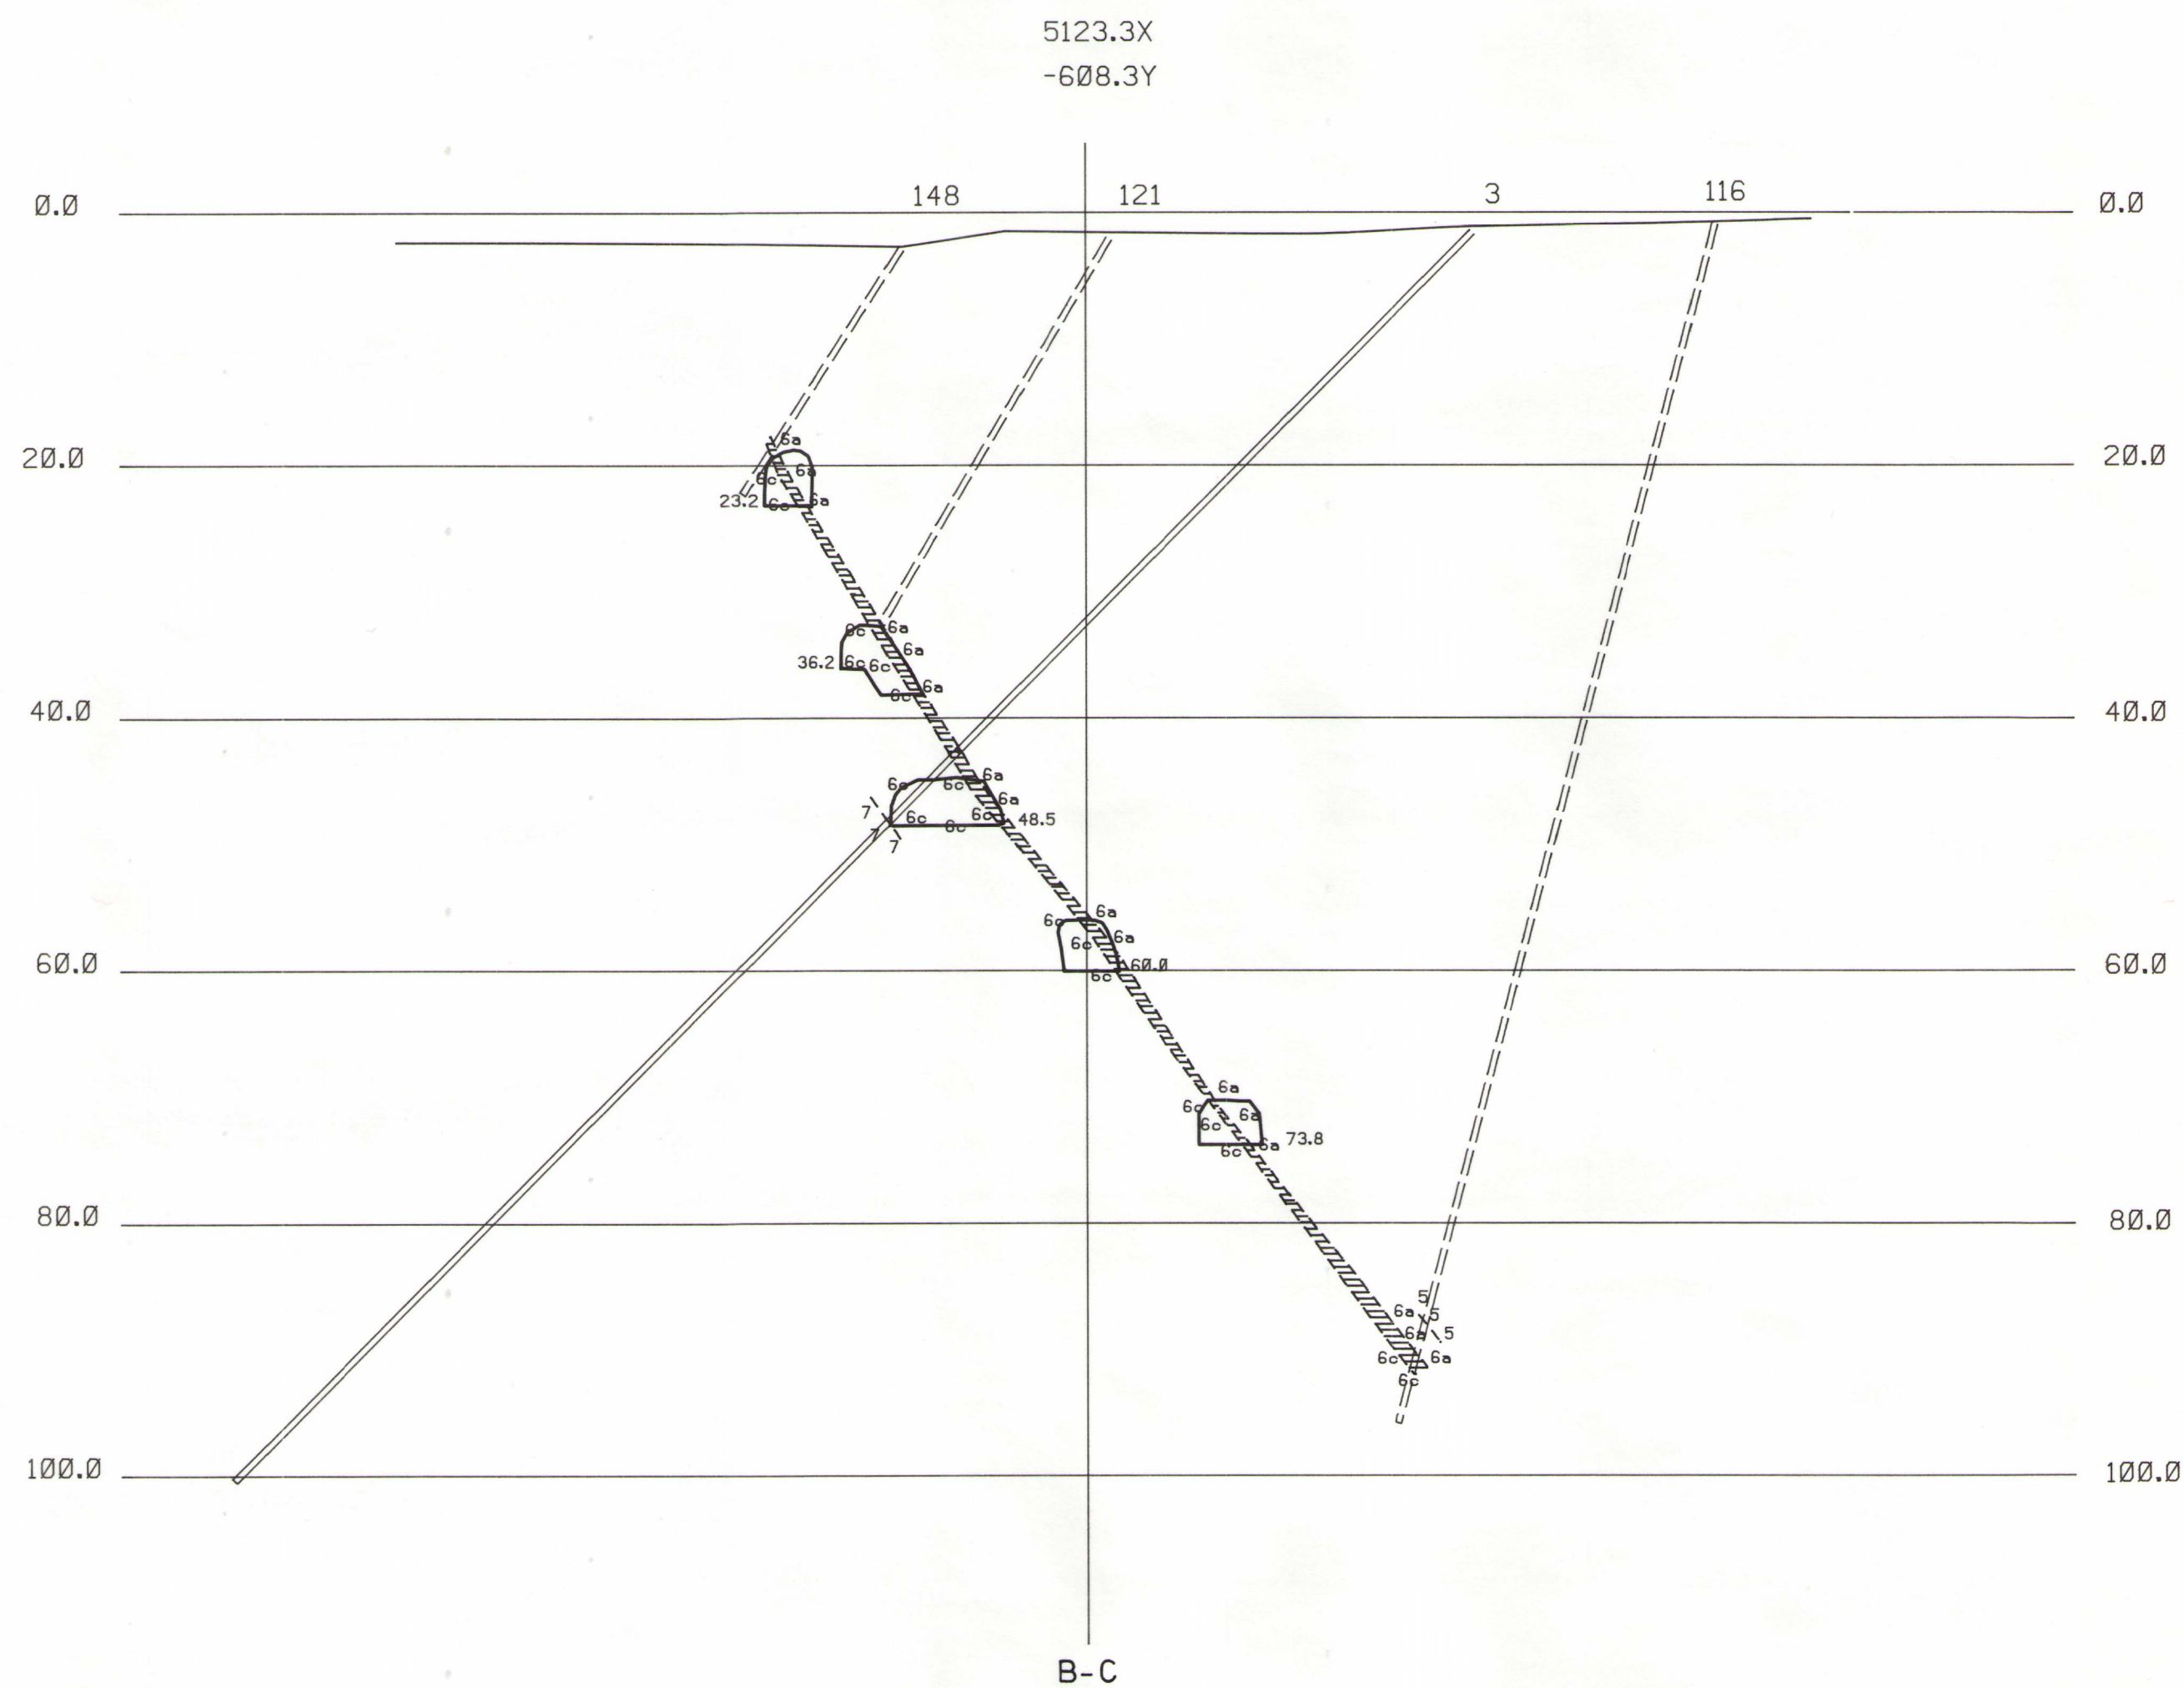

LOVISAGRUVAN
PROFIL 125
Skala 1:500

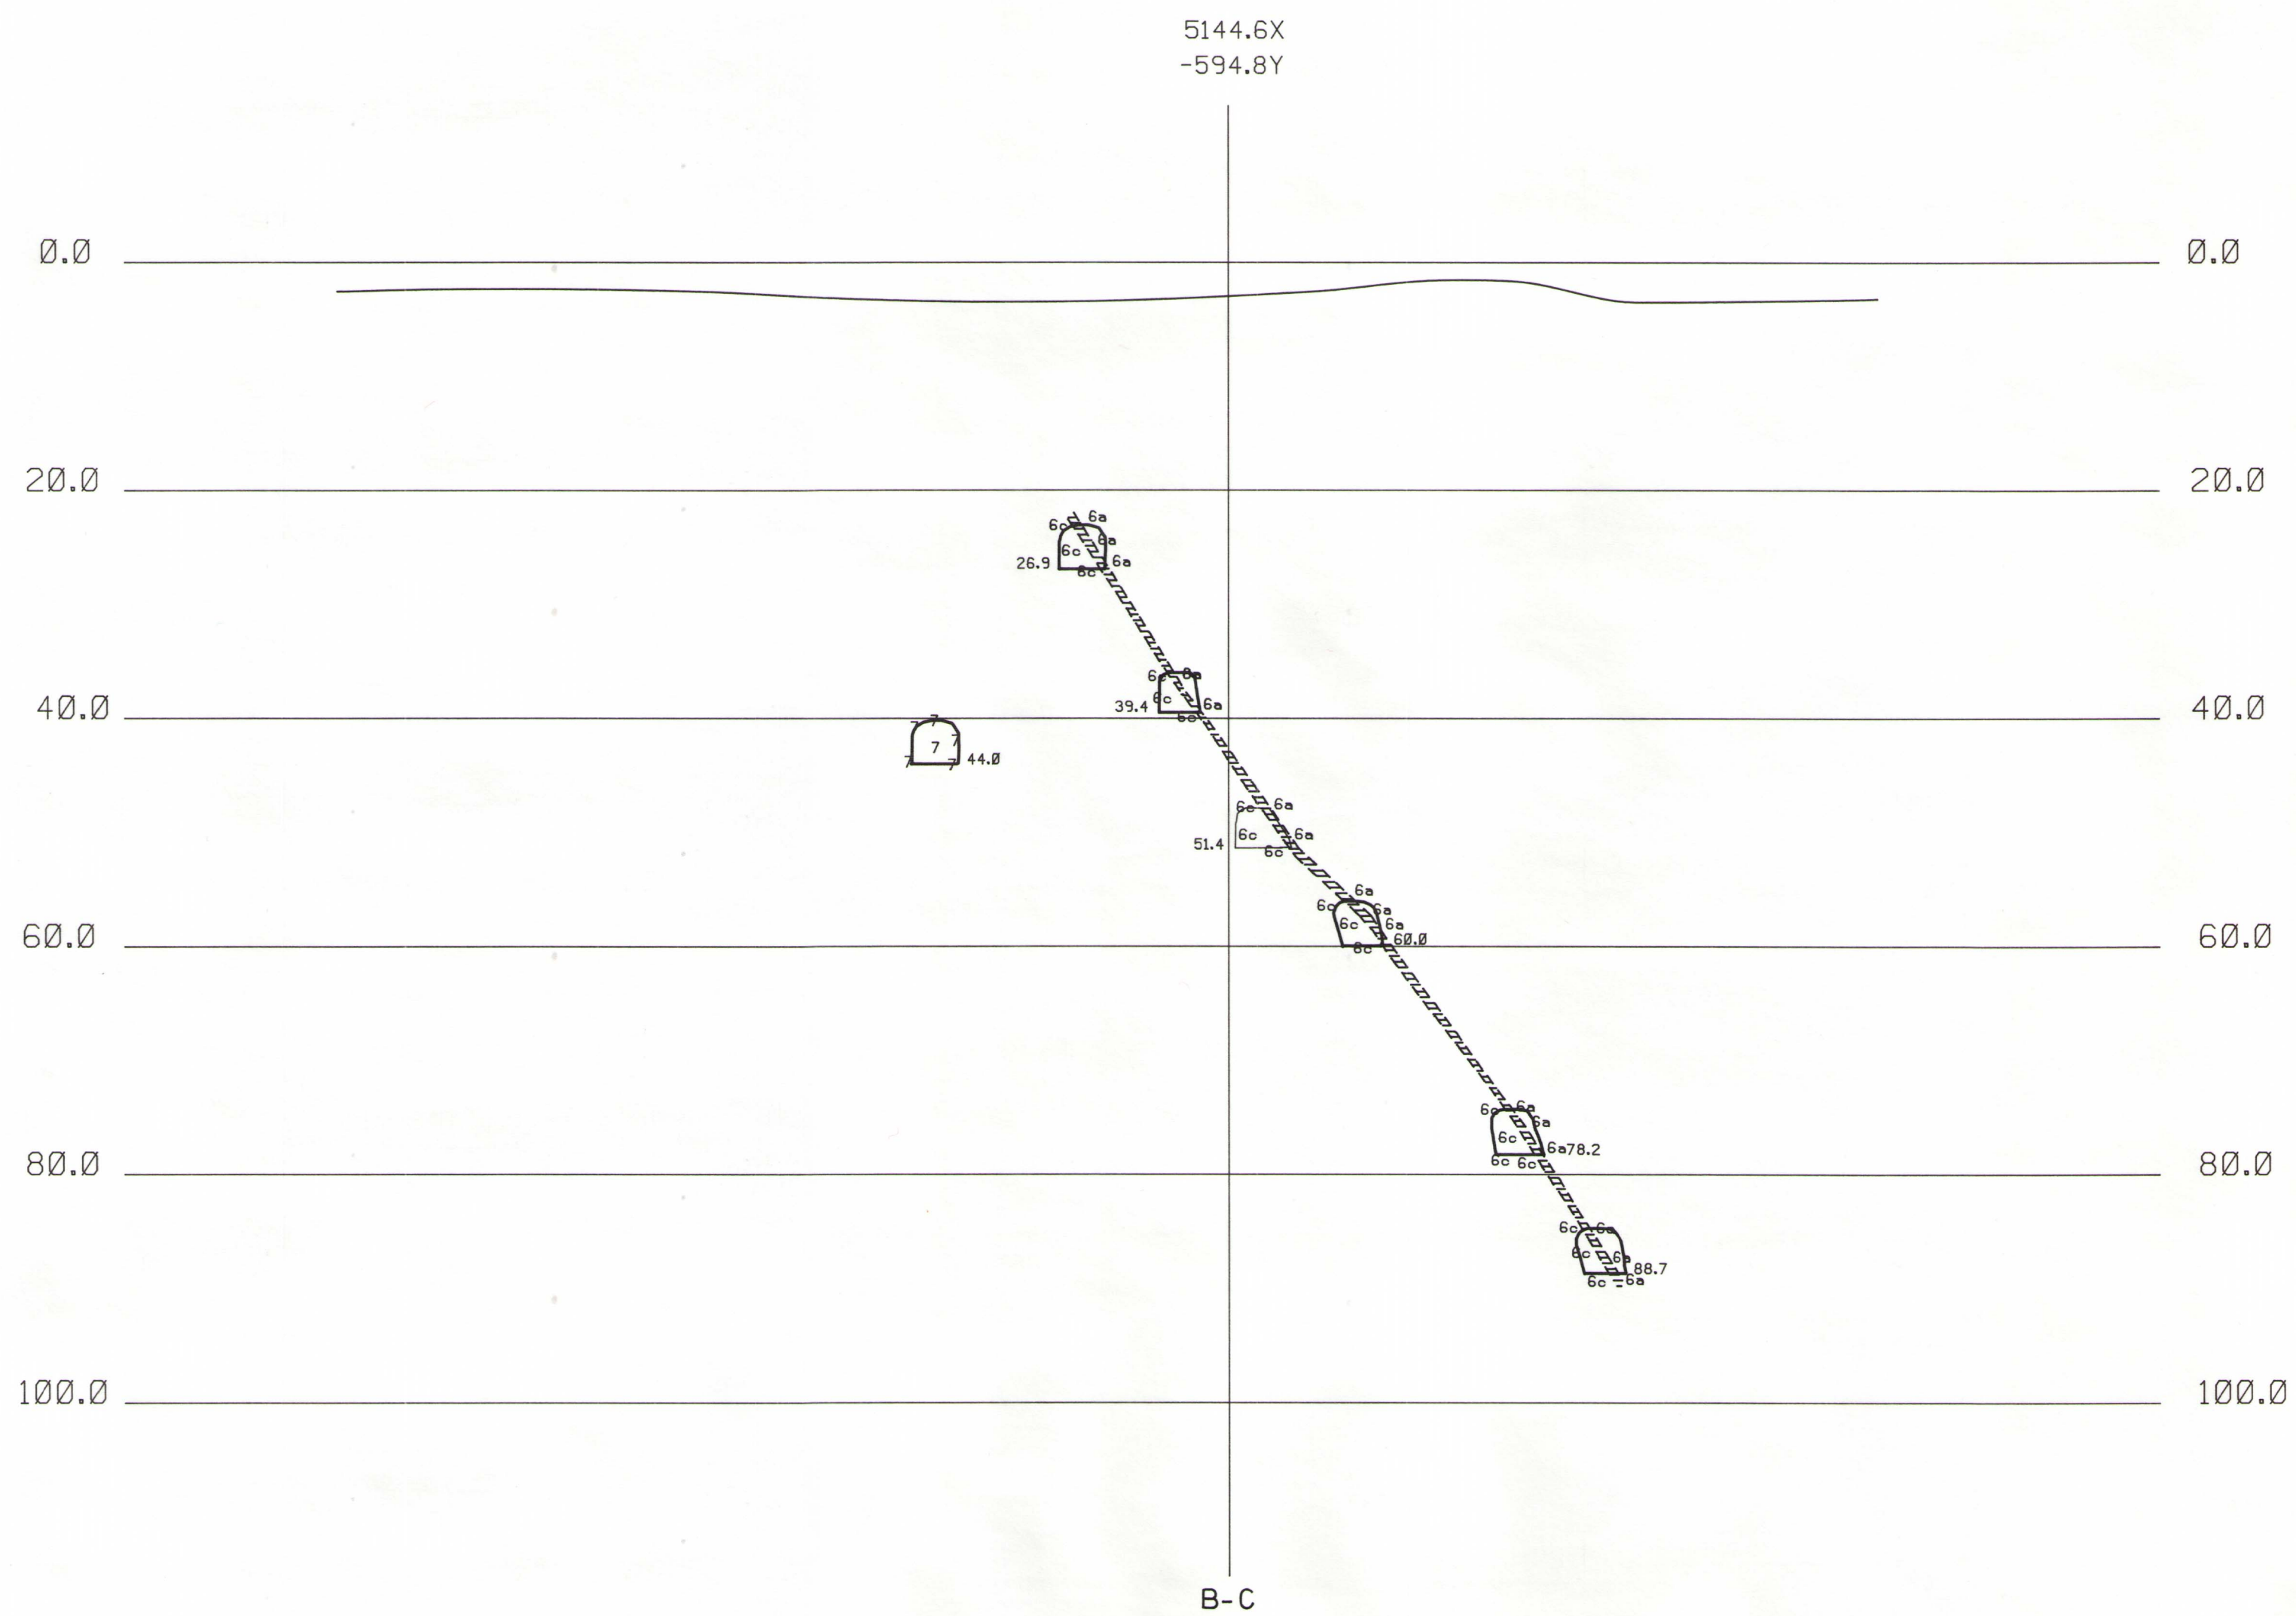

LOVISAGRUVAN
PROFIL 150
Skala 1:500

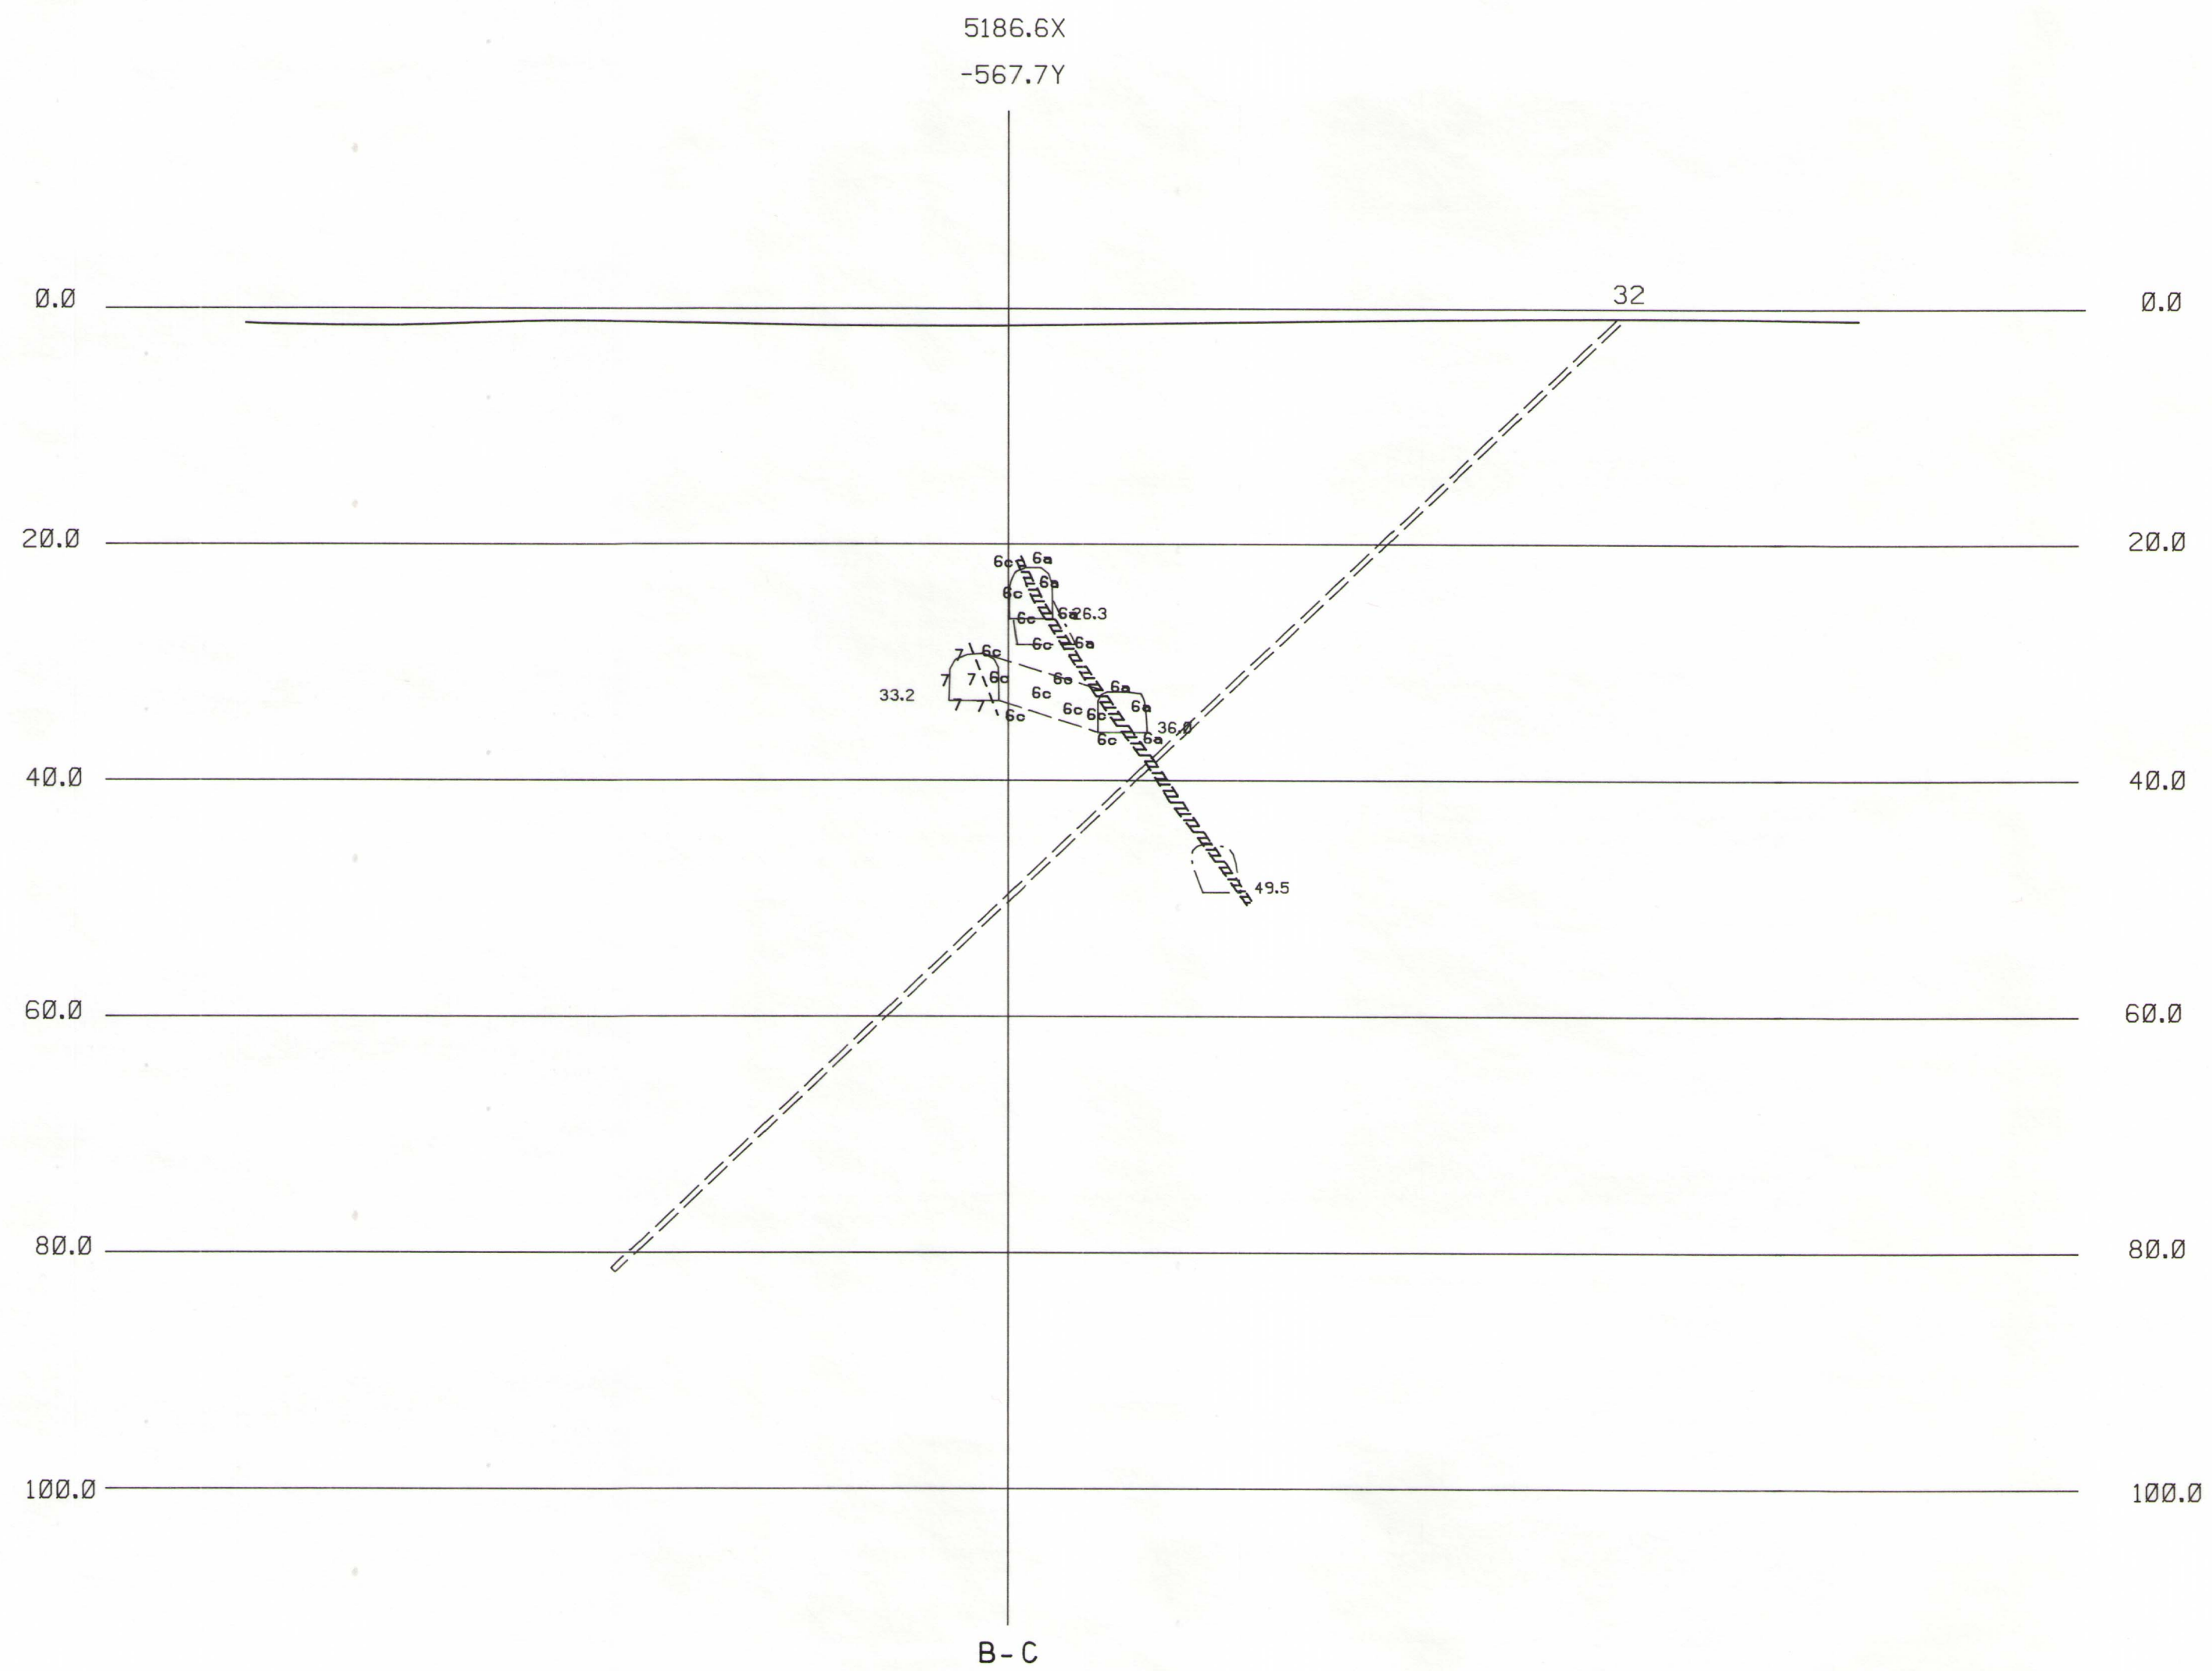

LOVISAGRUVAN
PROFIL 200
Skala 1:500