

911 b
912 b

Tvärprofiler

till

karta

över

MOSSGRUVEFÄLTET

beläget inom


Ljusnarsbergs köping, Örebro län,

upprättad efter äldre kartor och mätningar avslutade den 1 april 1963

av

Ante Jönsson

Behörig gruvmätare

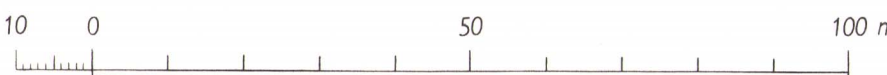

Skala 1:1000



Skala 1:10000




















911 b
912 b


Mossgruvfältet

Ljusnarsbergs socken


Rundal copyright Arvid Brandberg, Stockholm



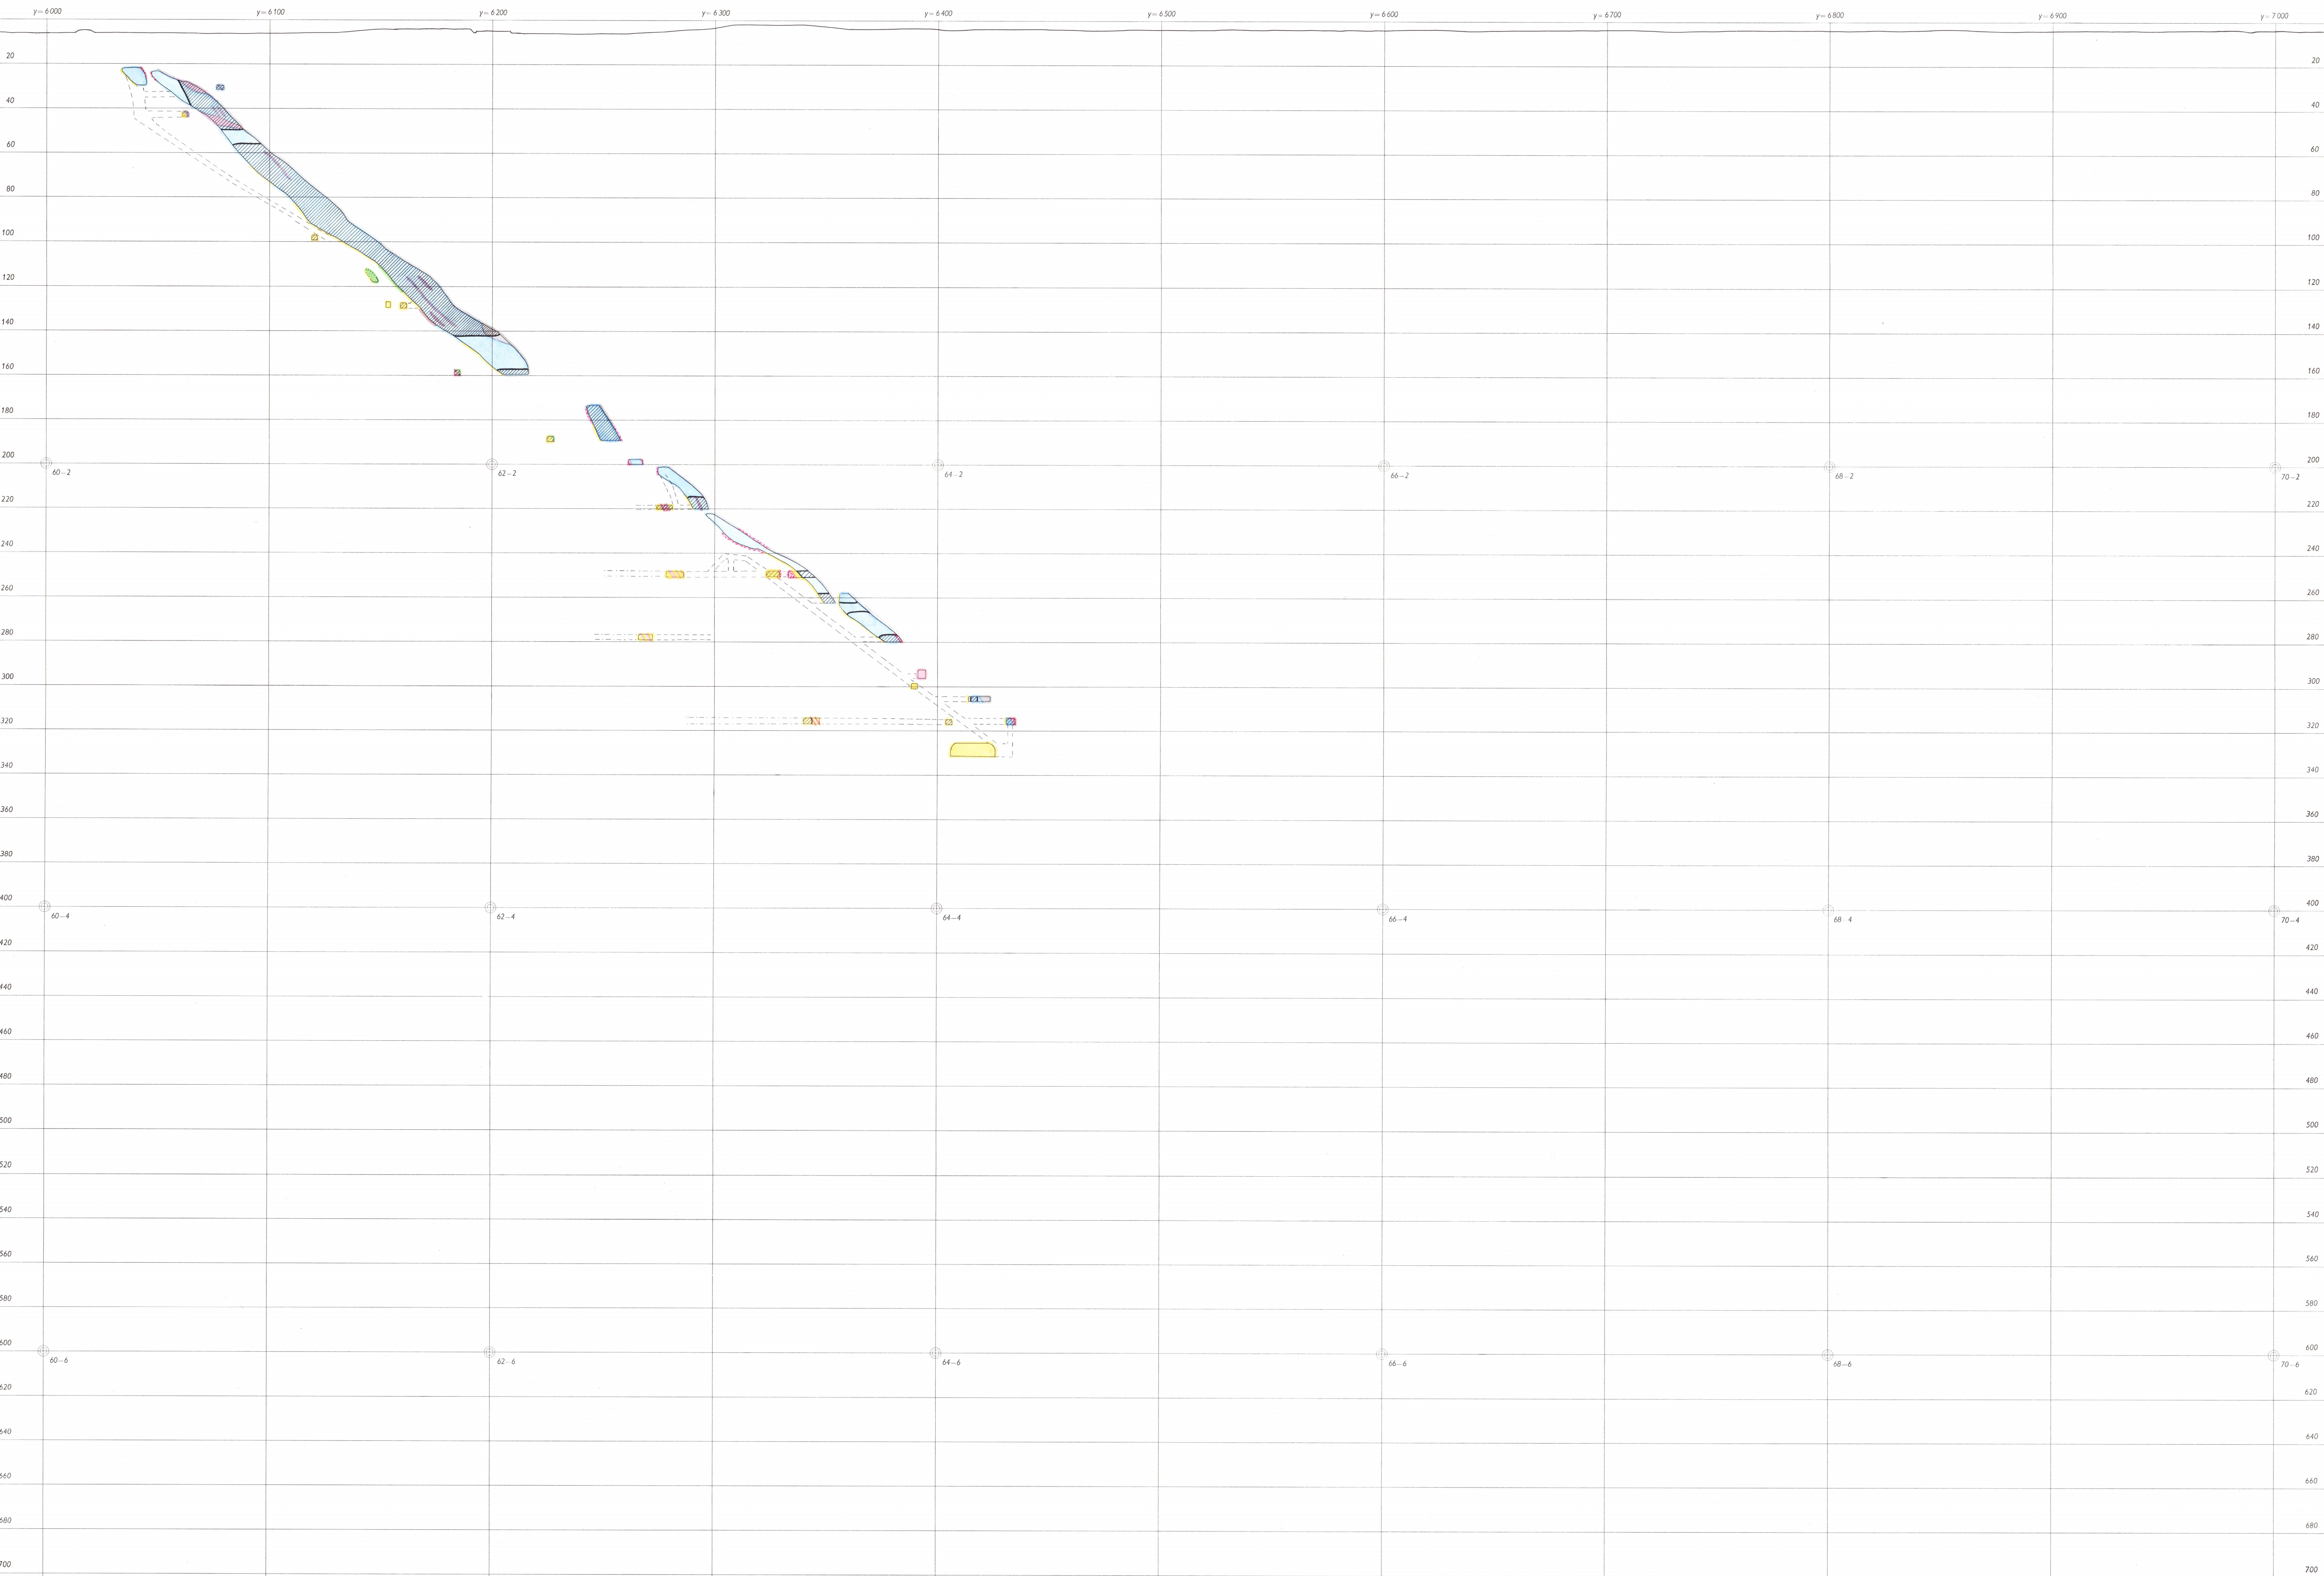


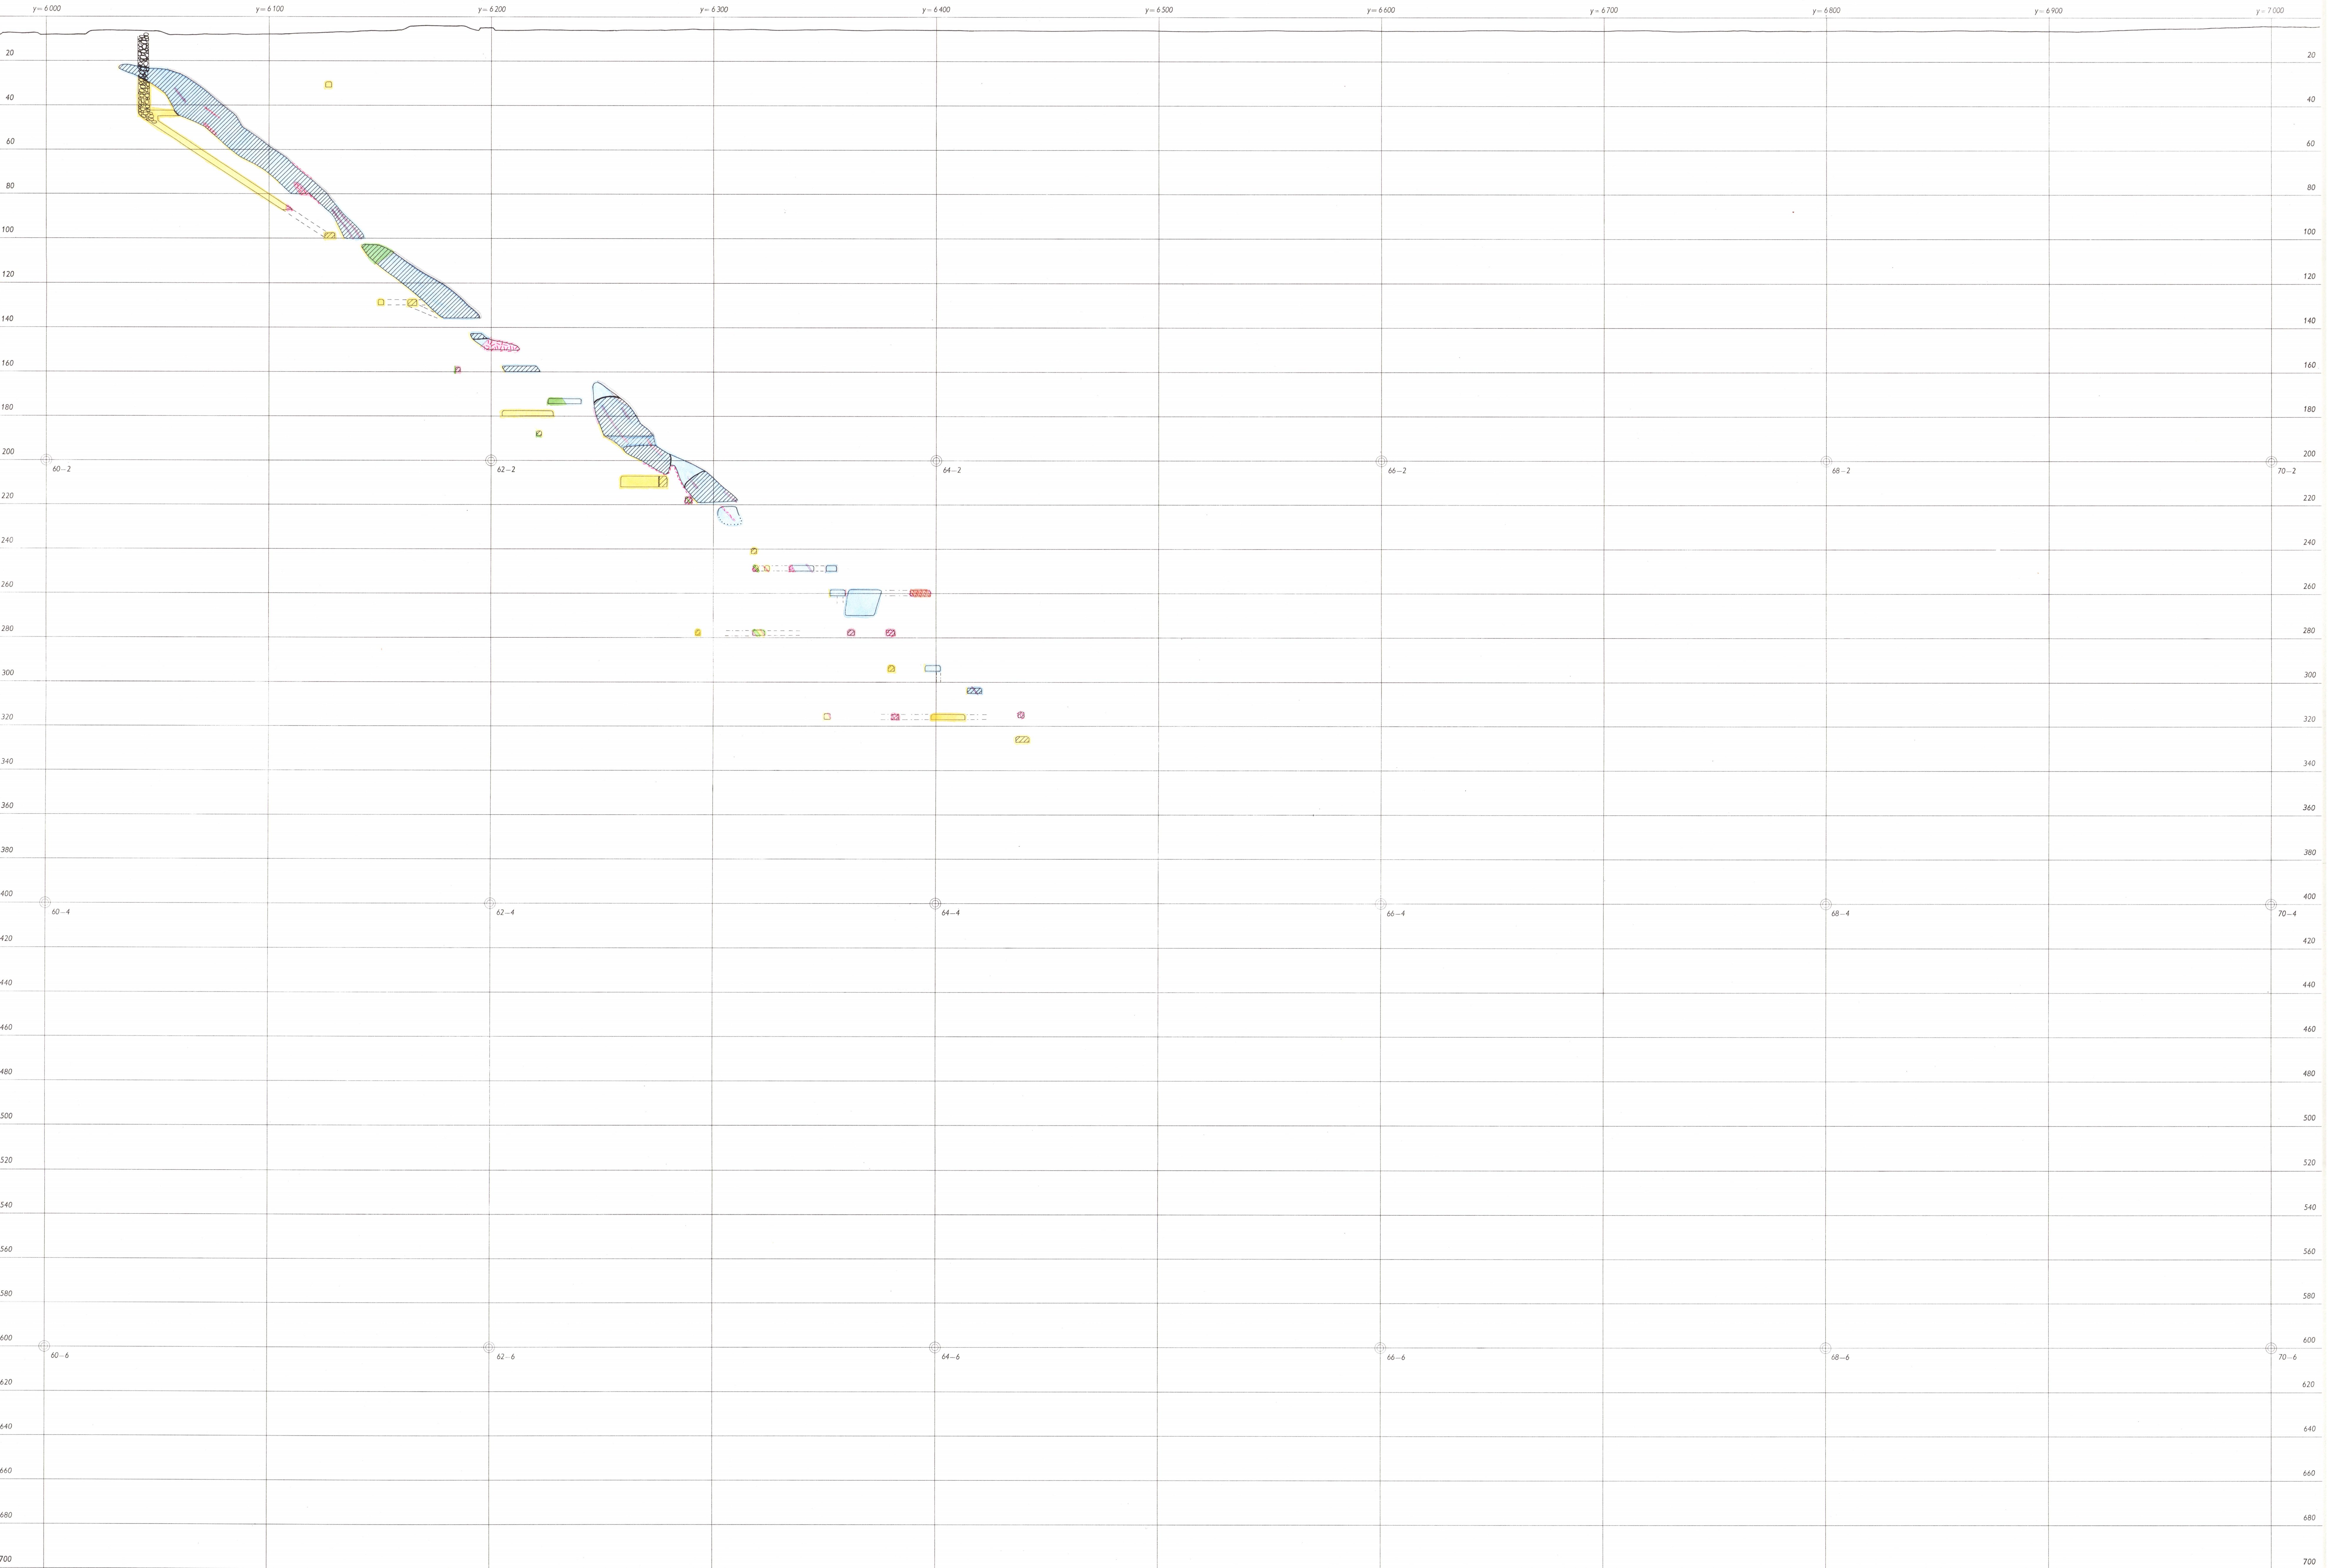


911b
912b

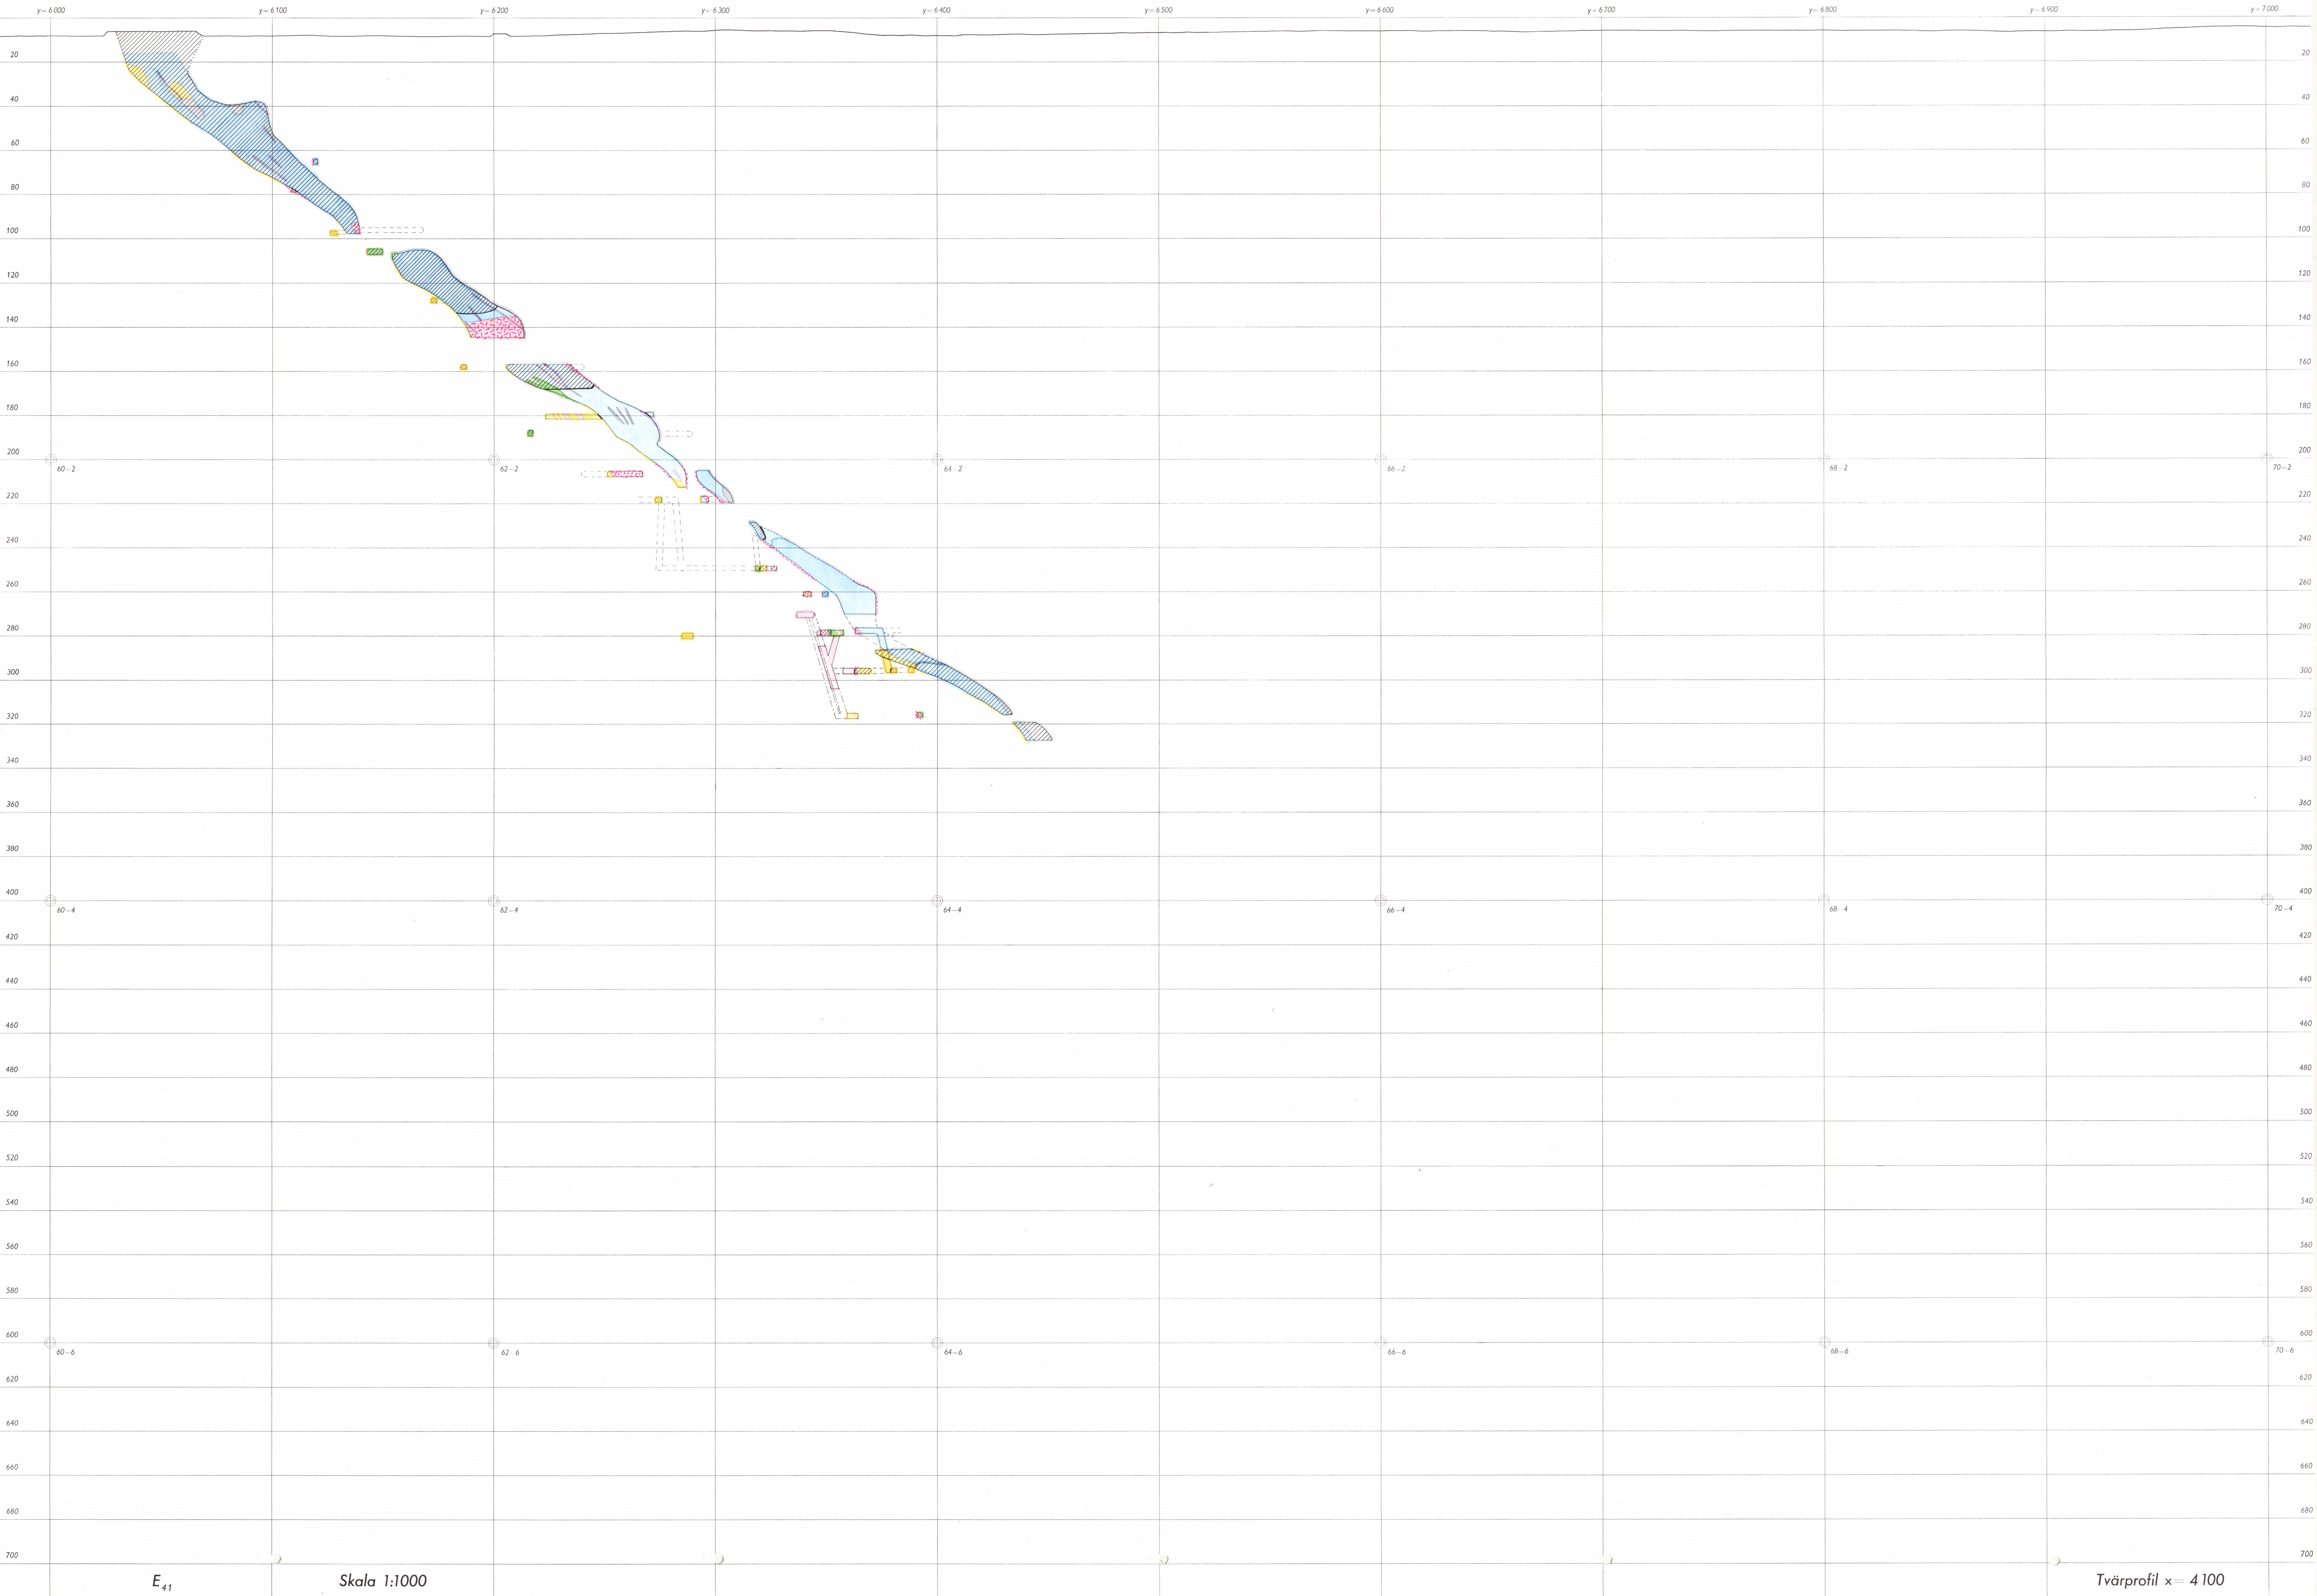





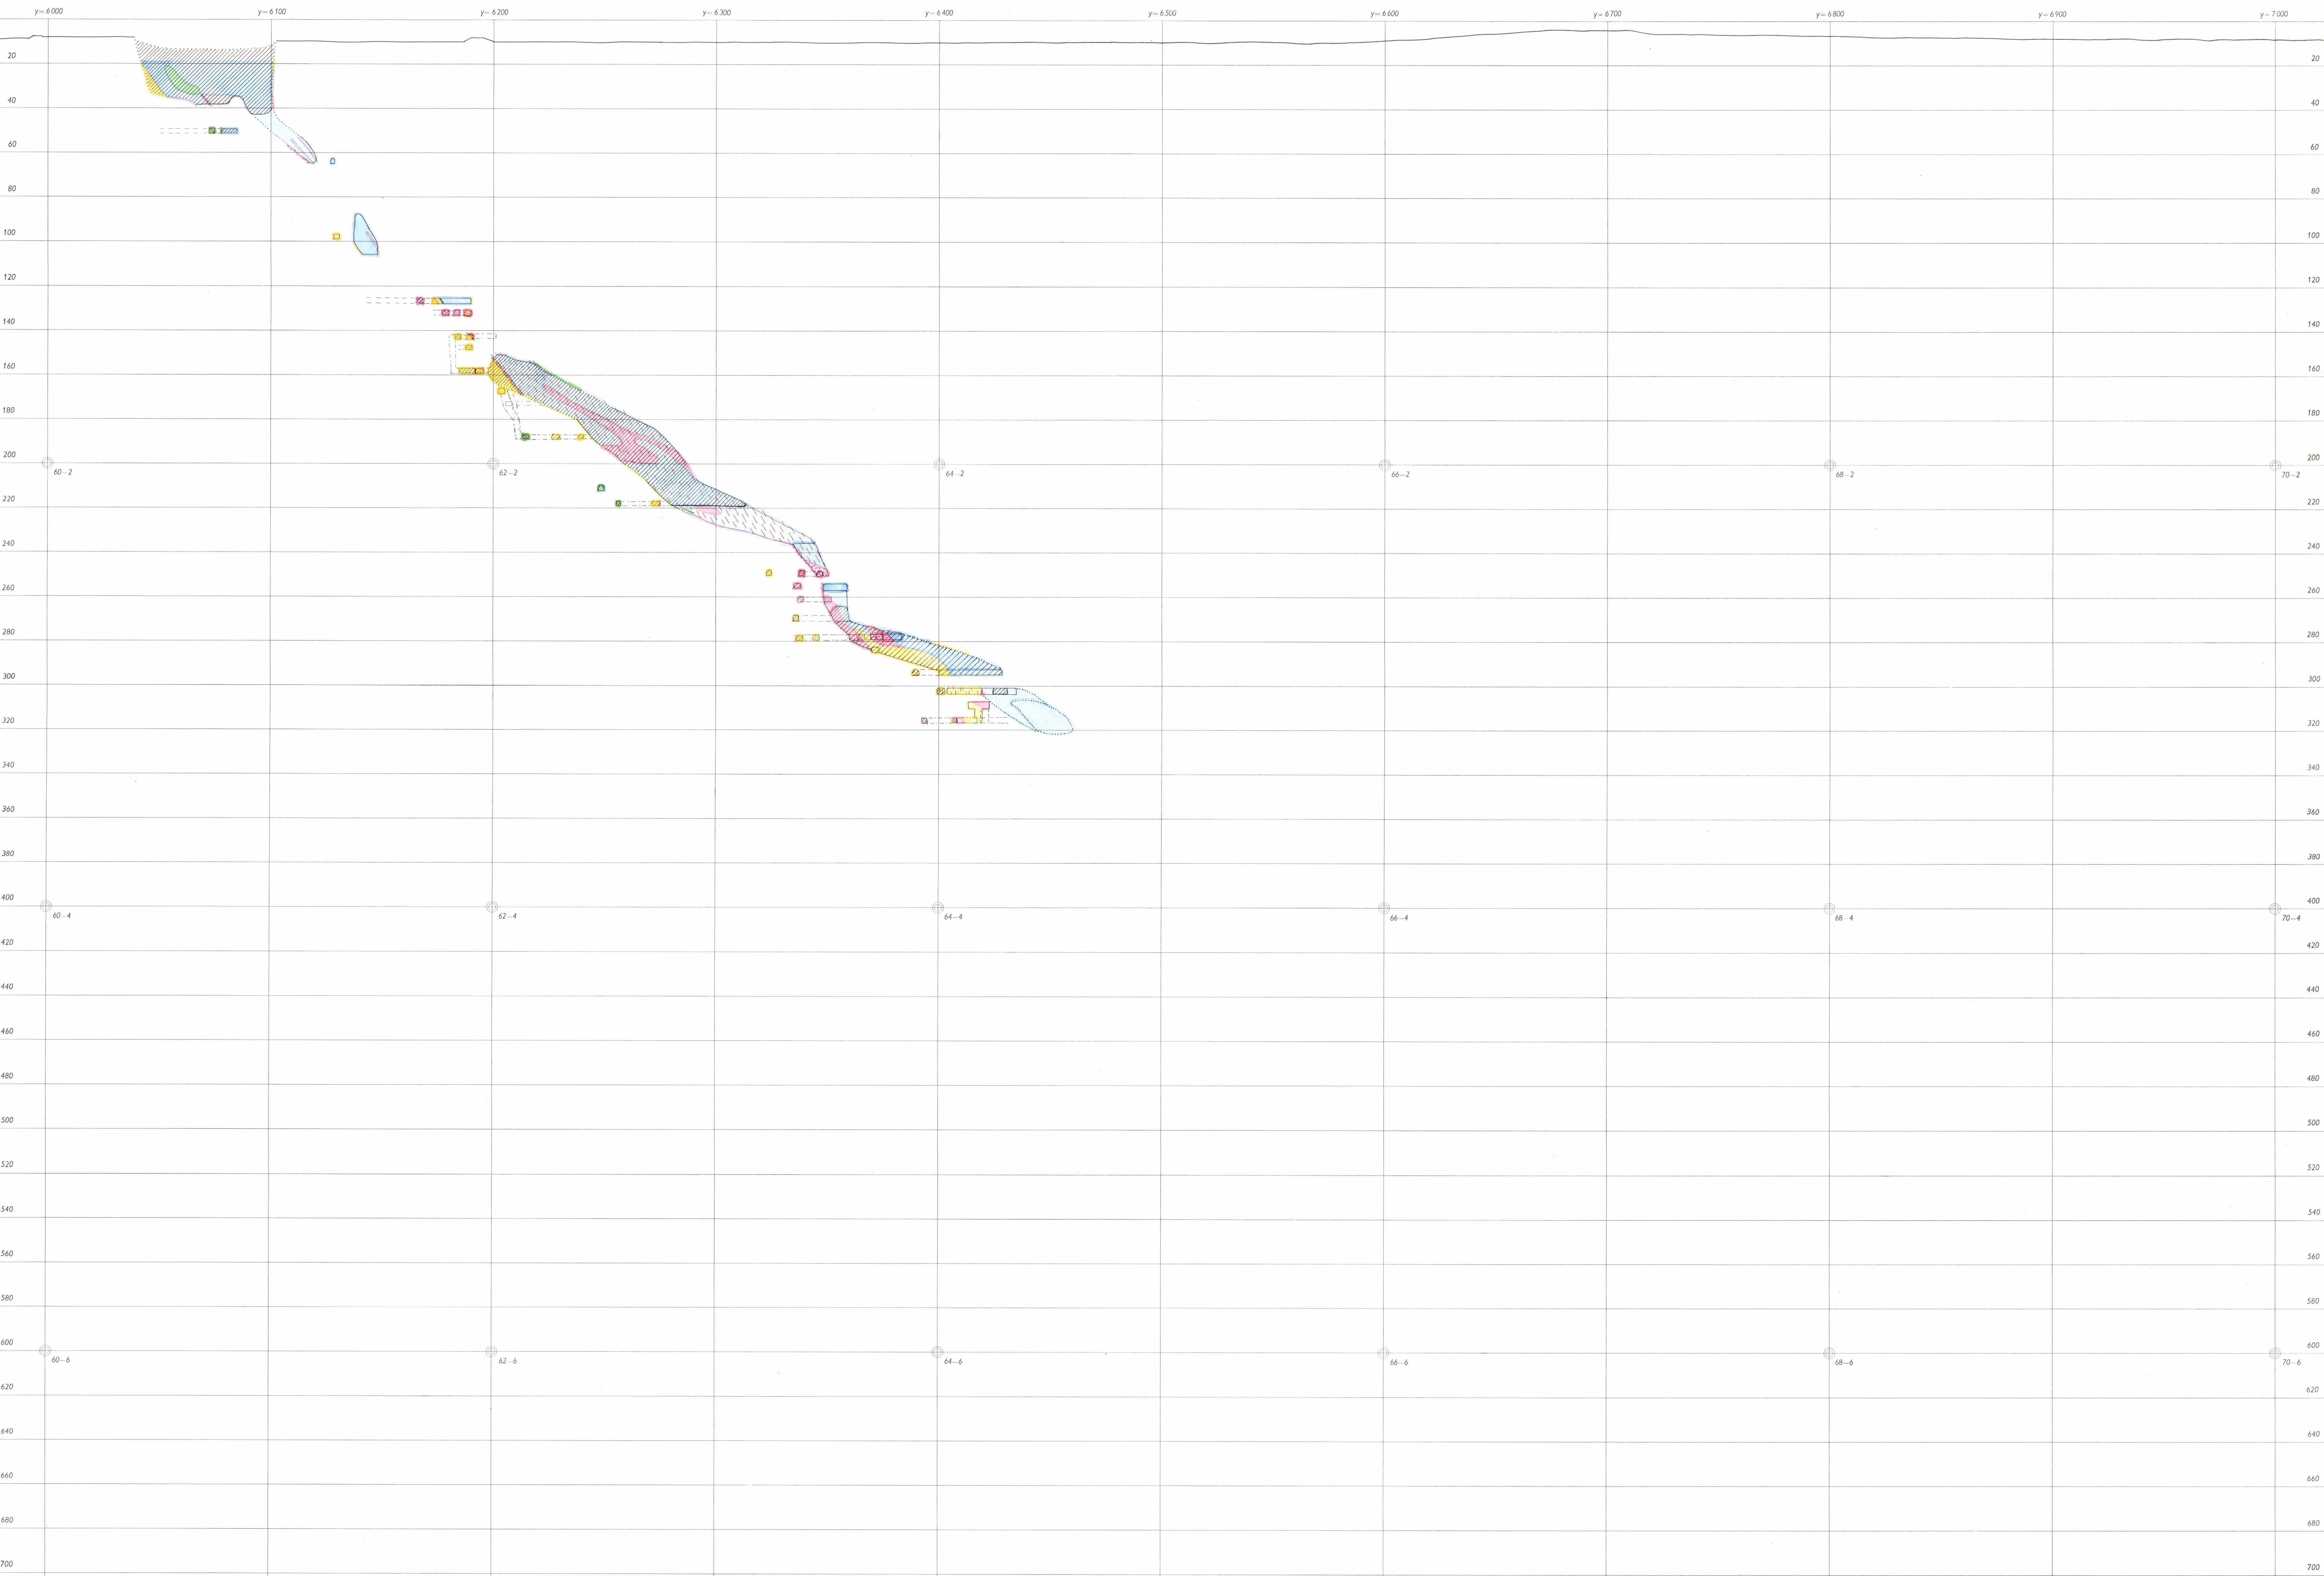

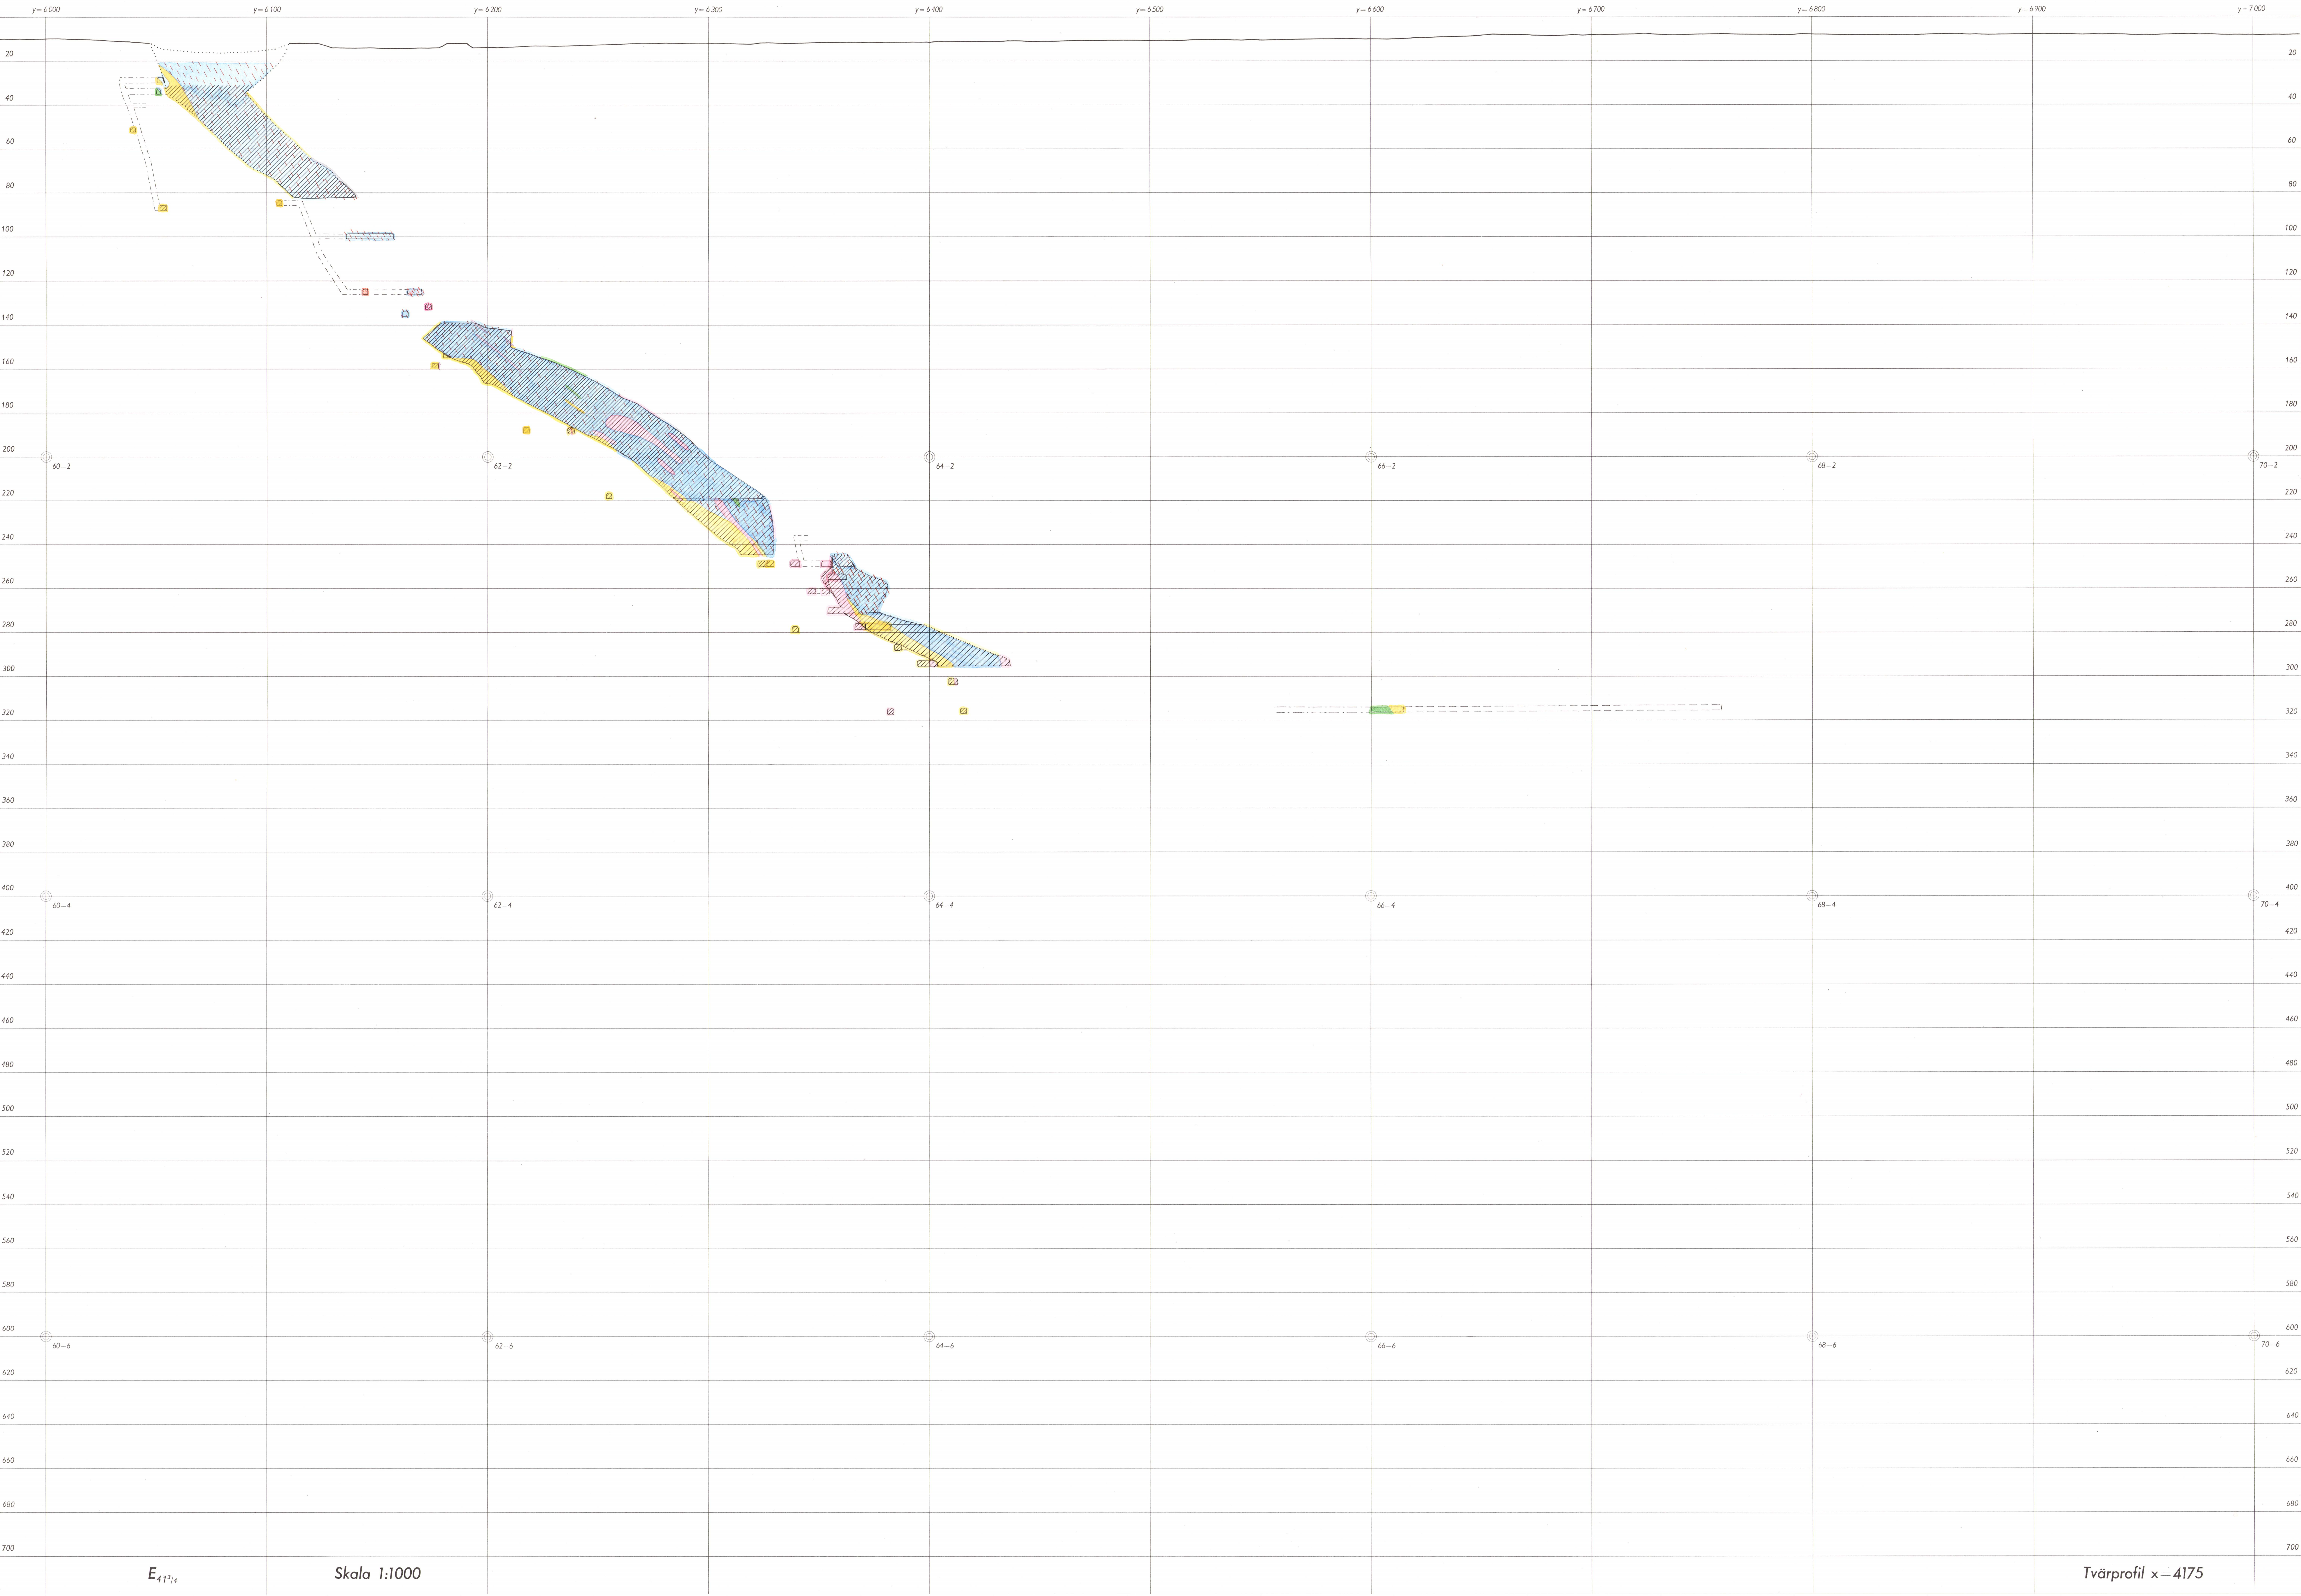


911 b
912 b

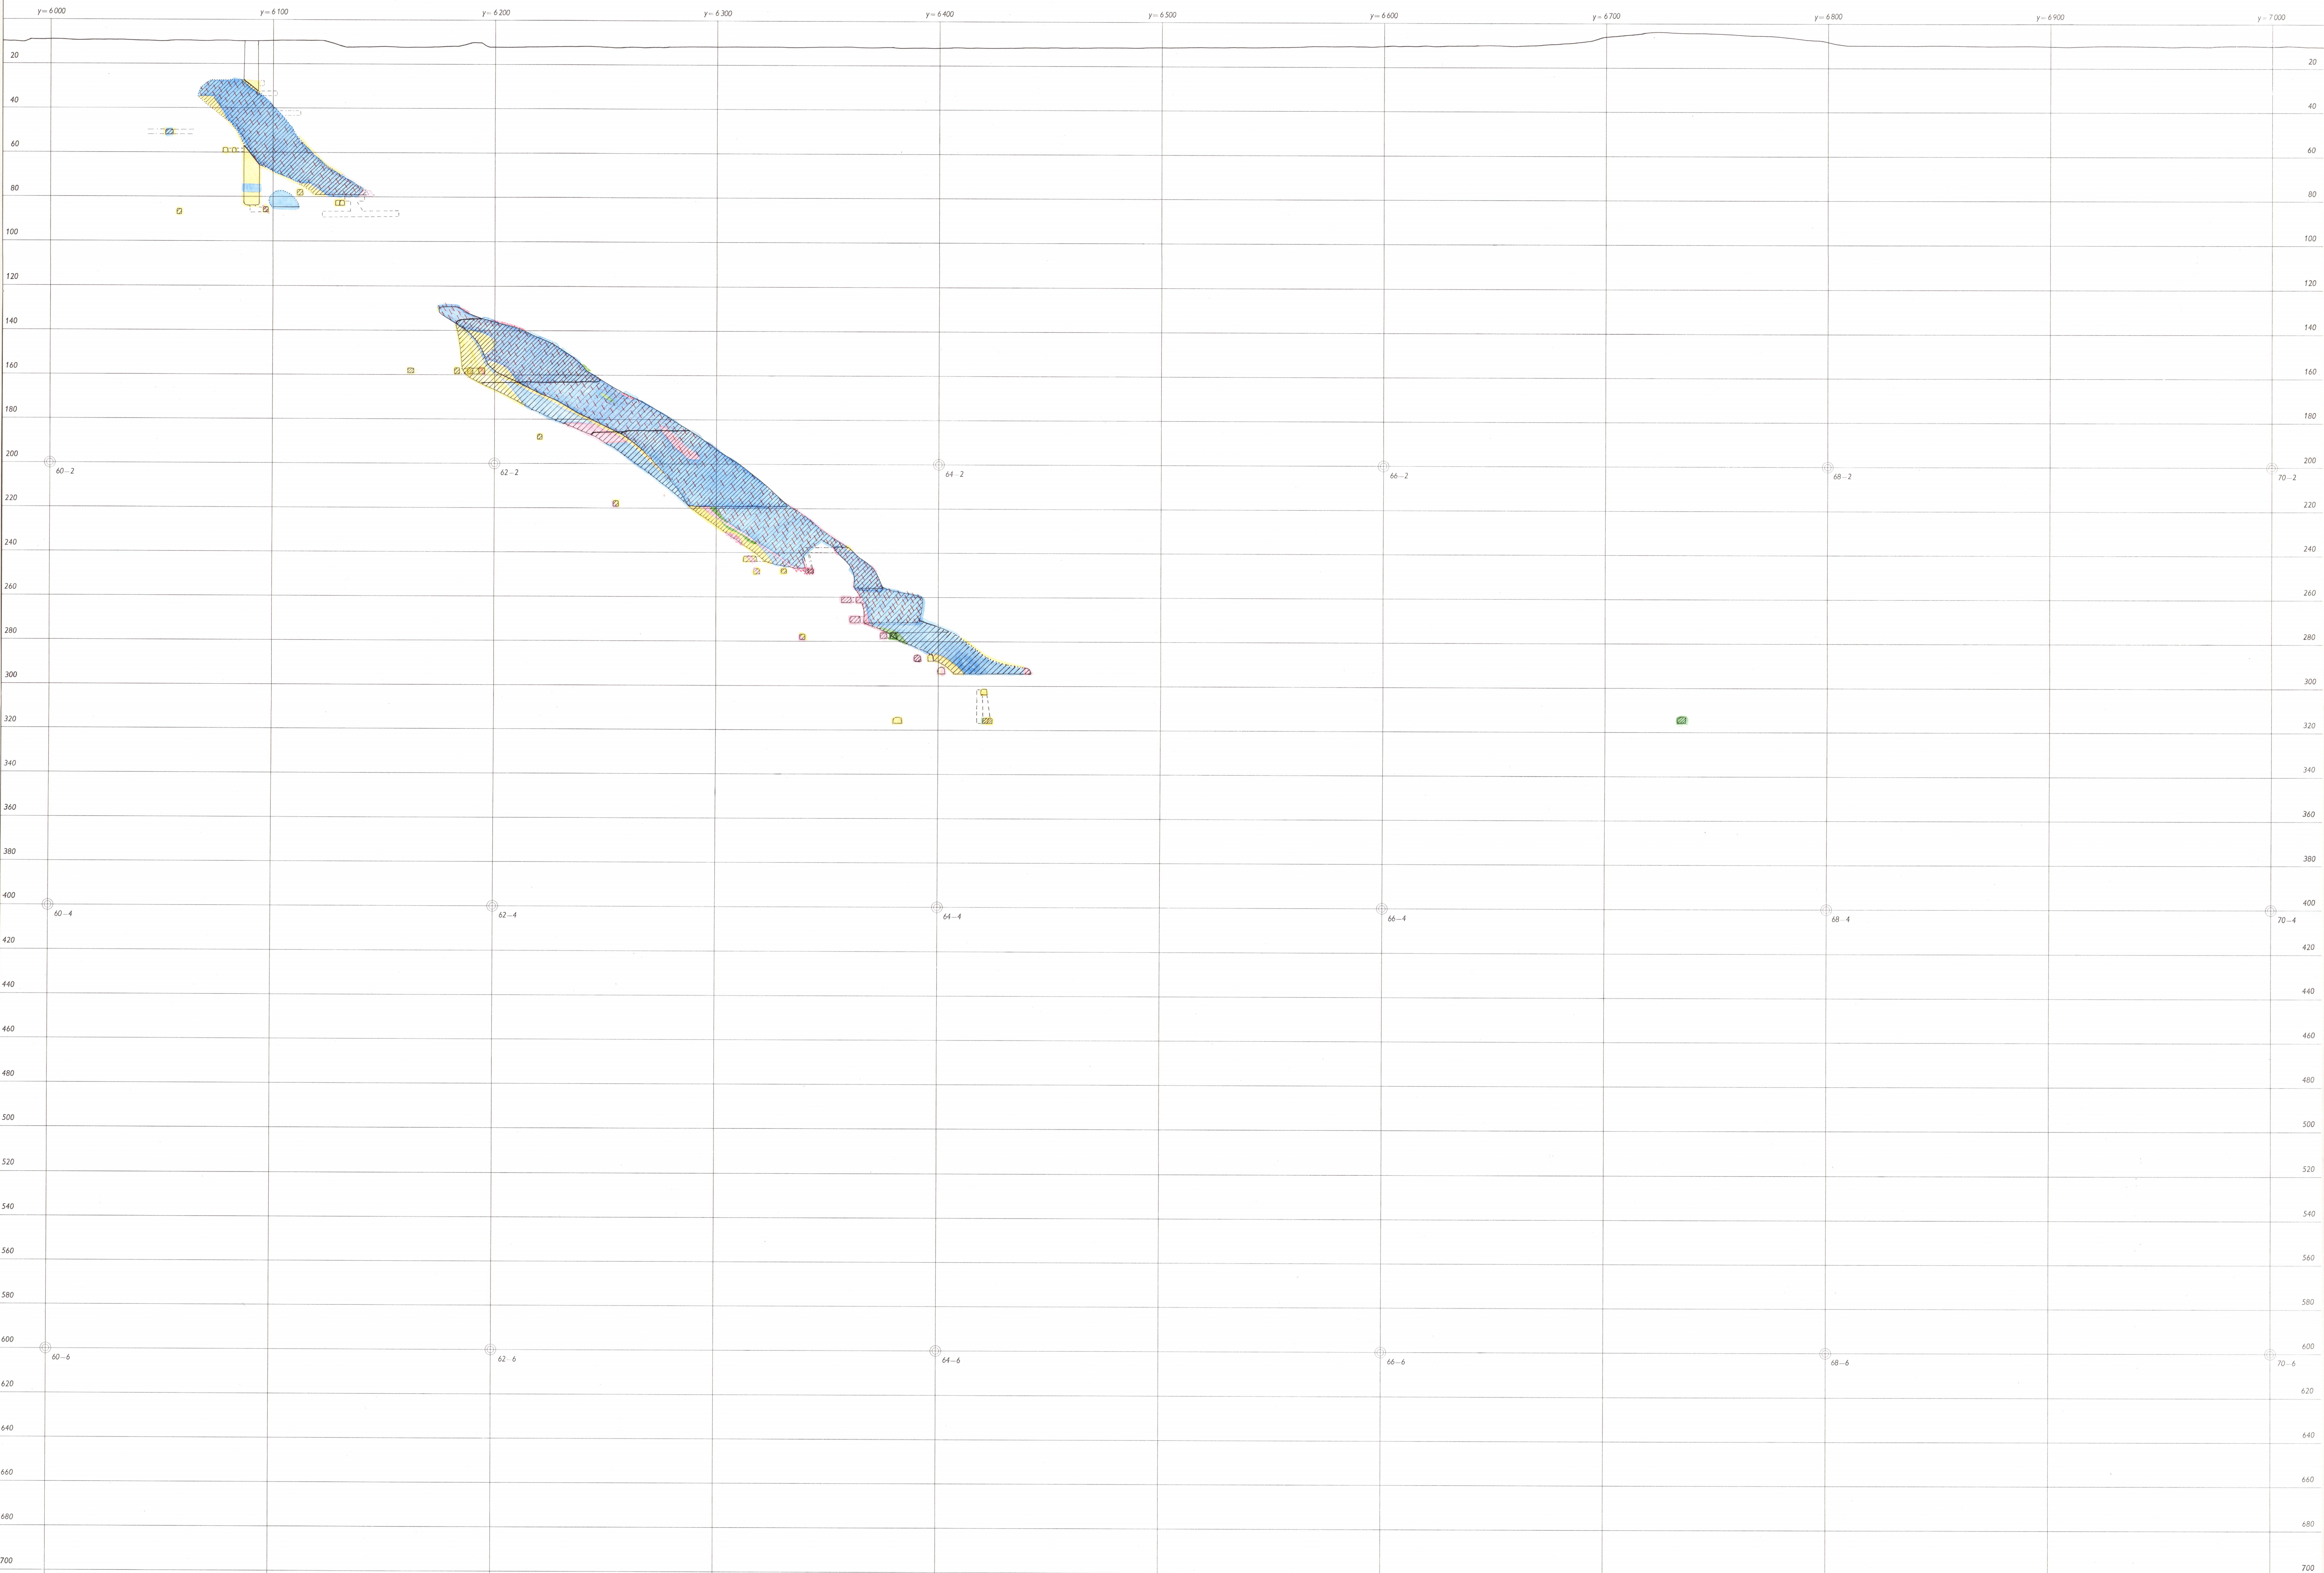

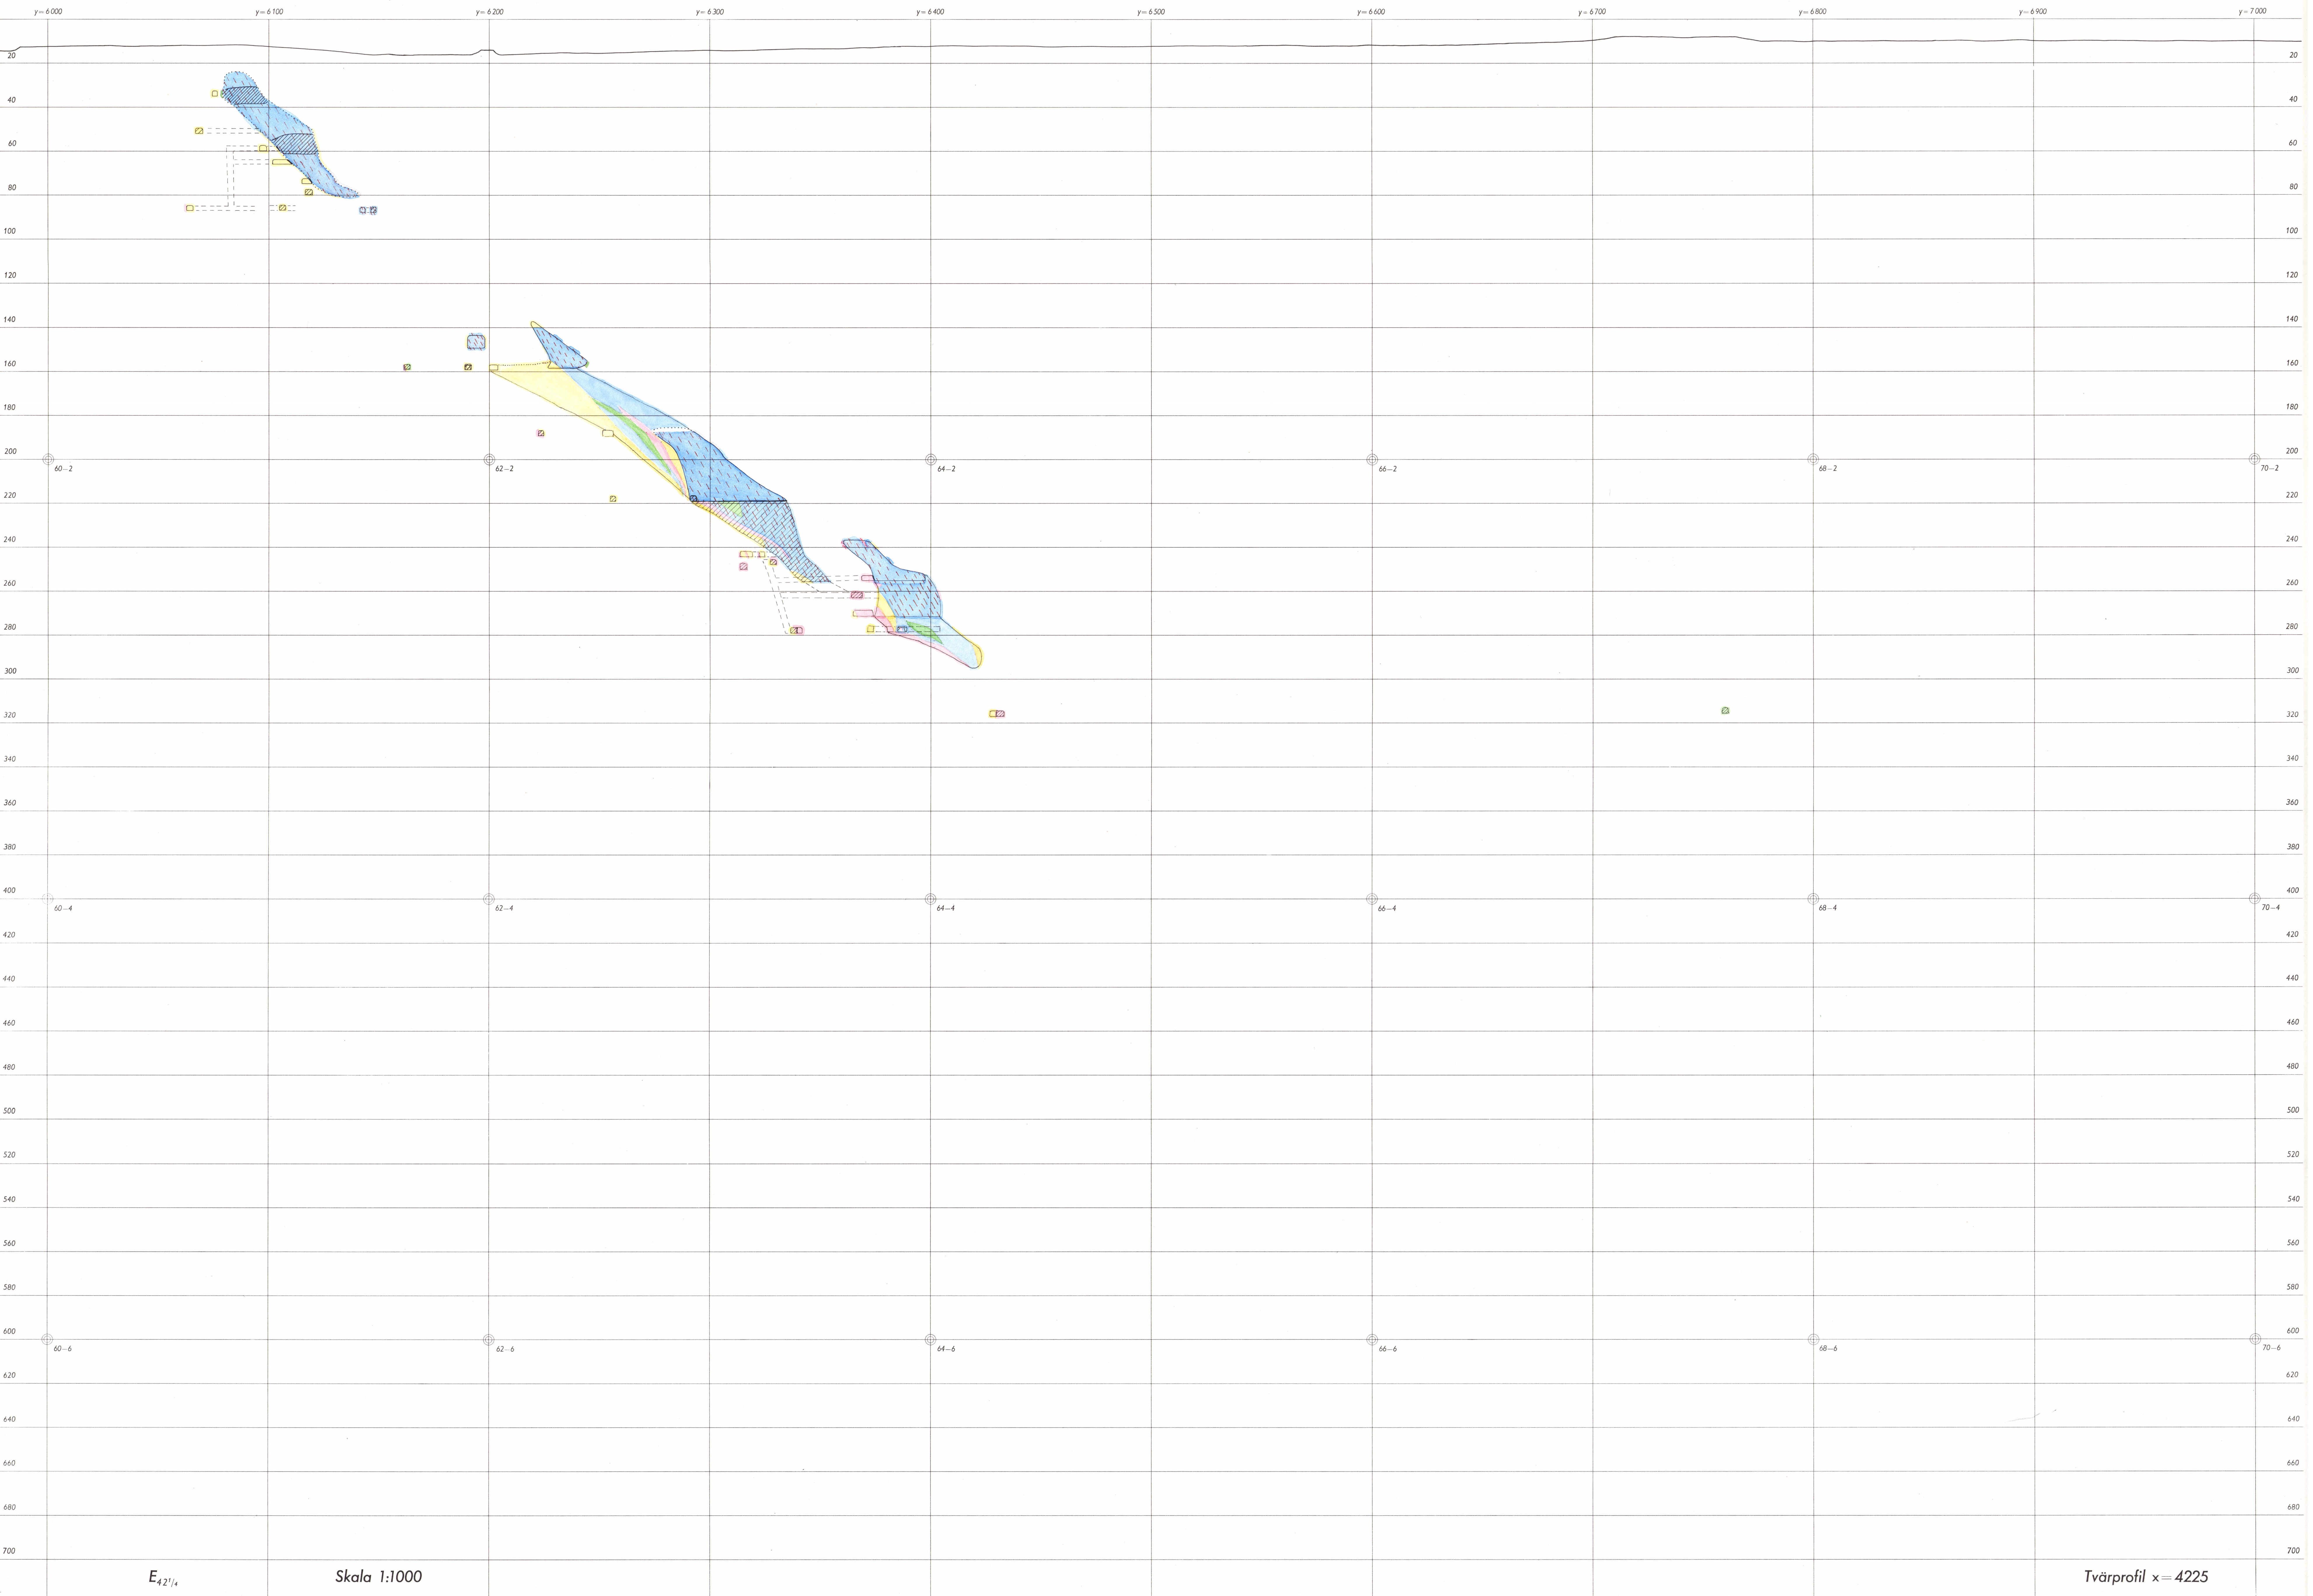




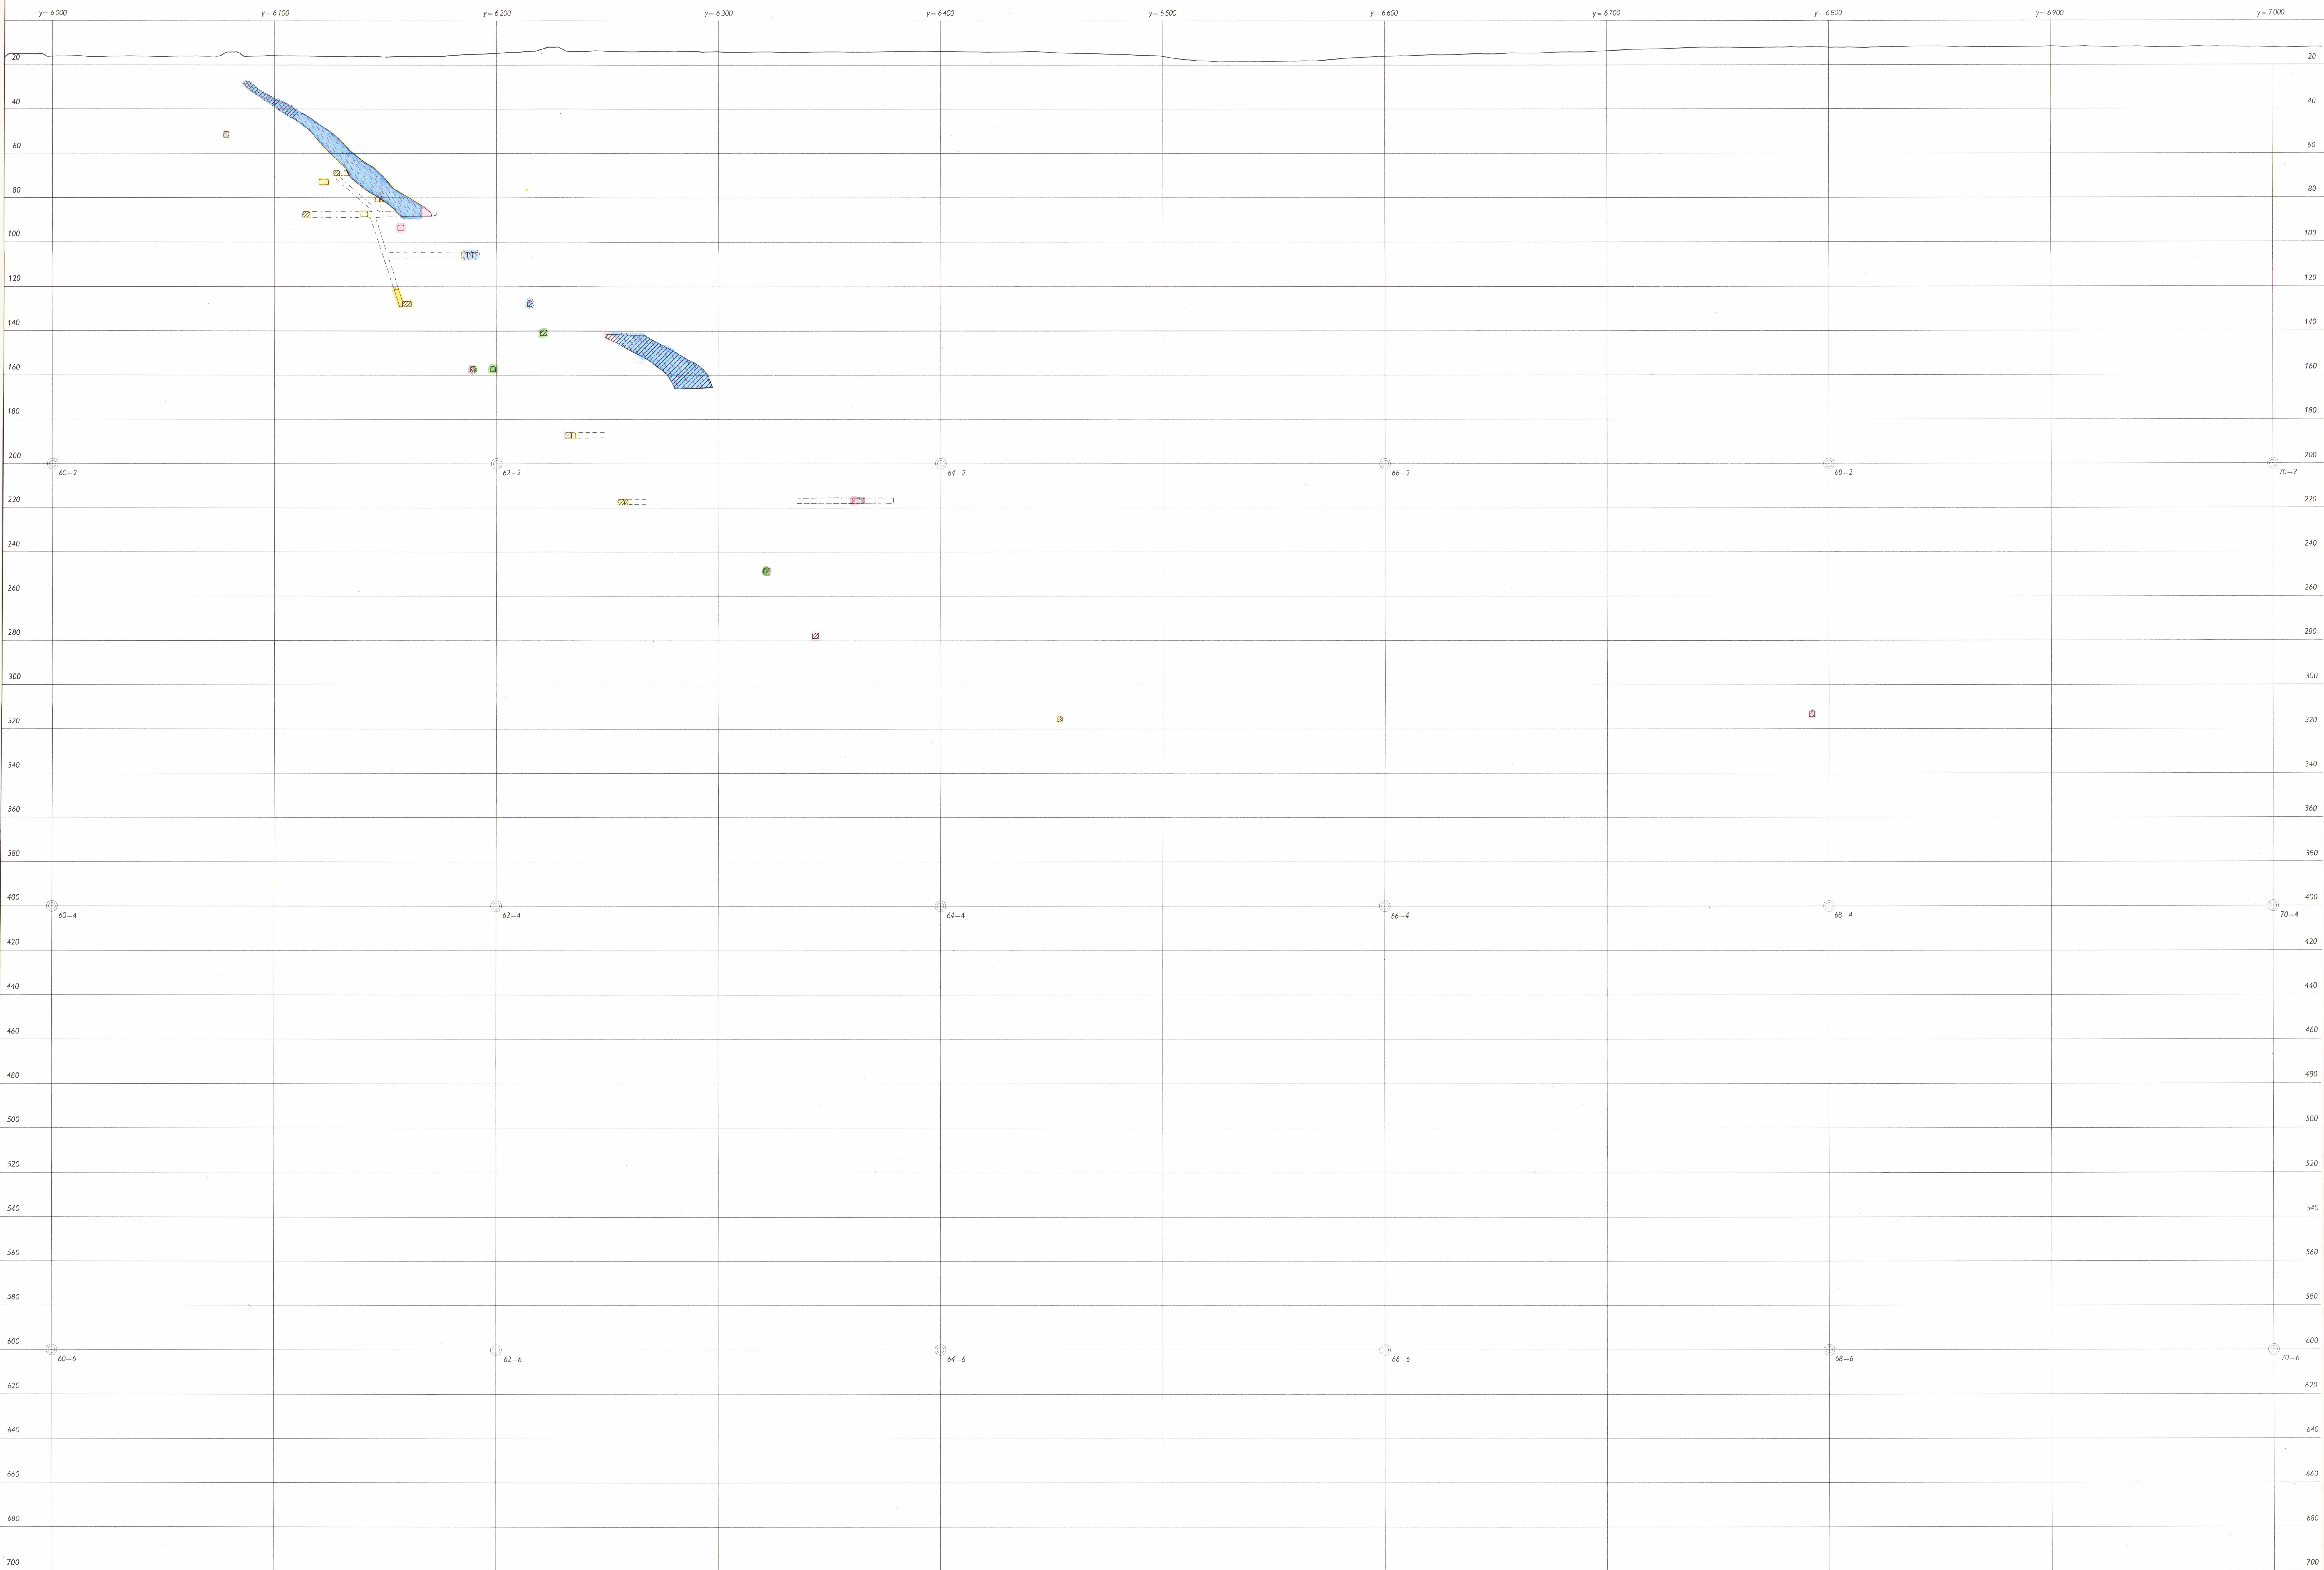



911_b
912_b




911b
912b

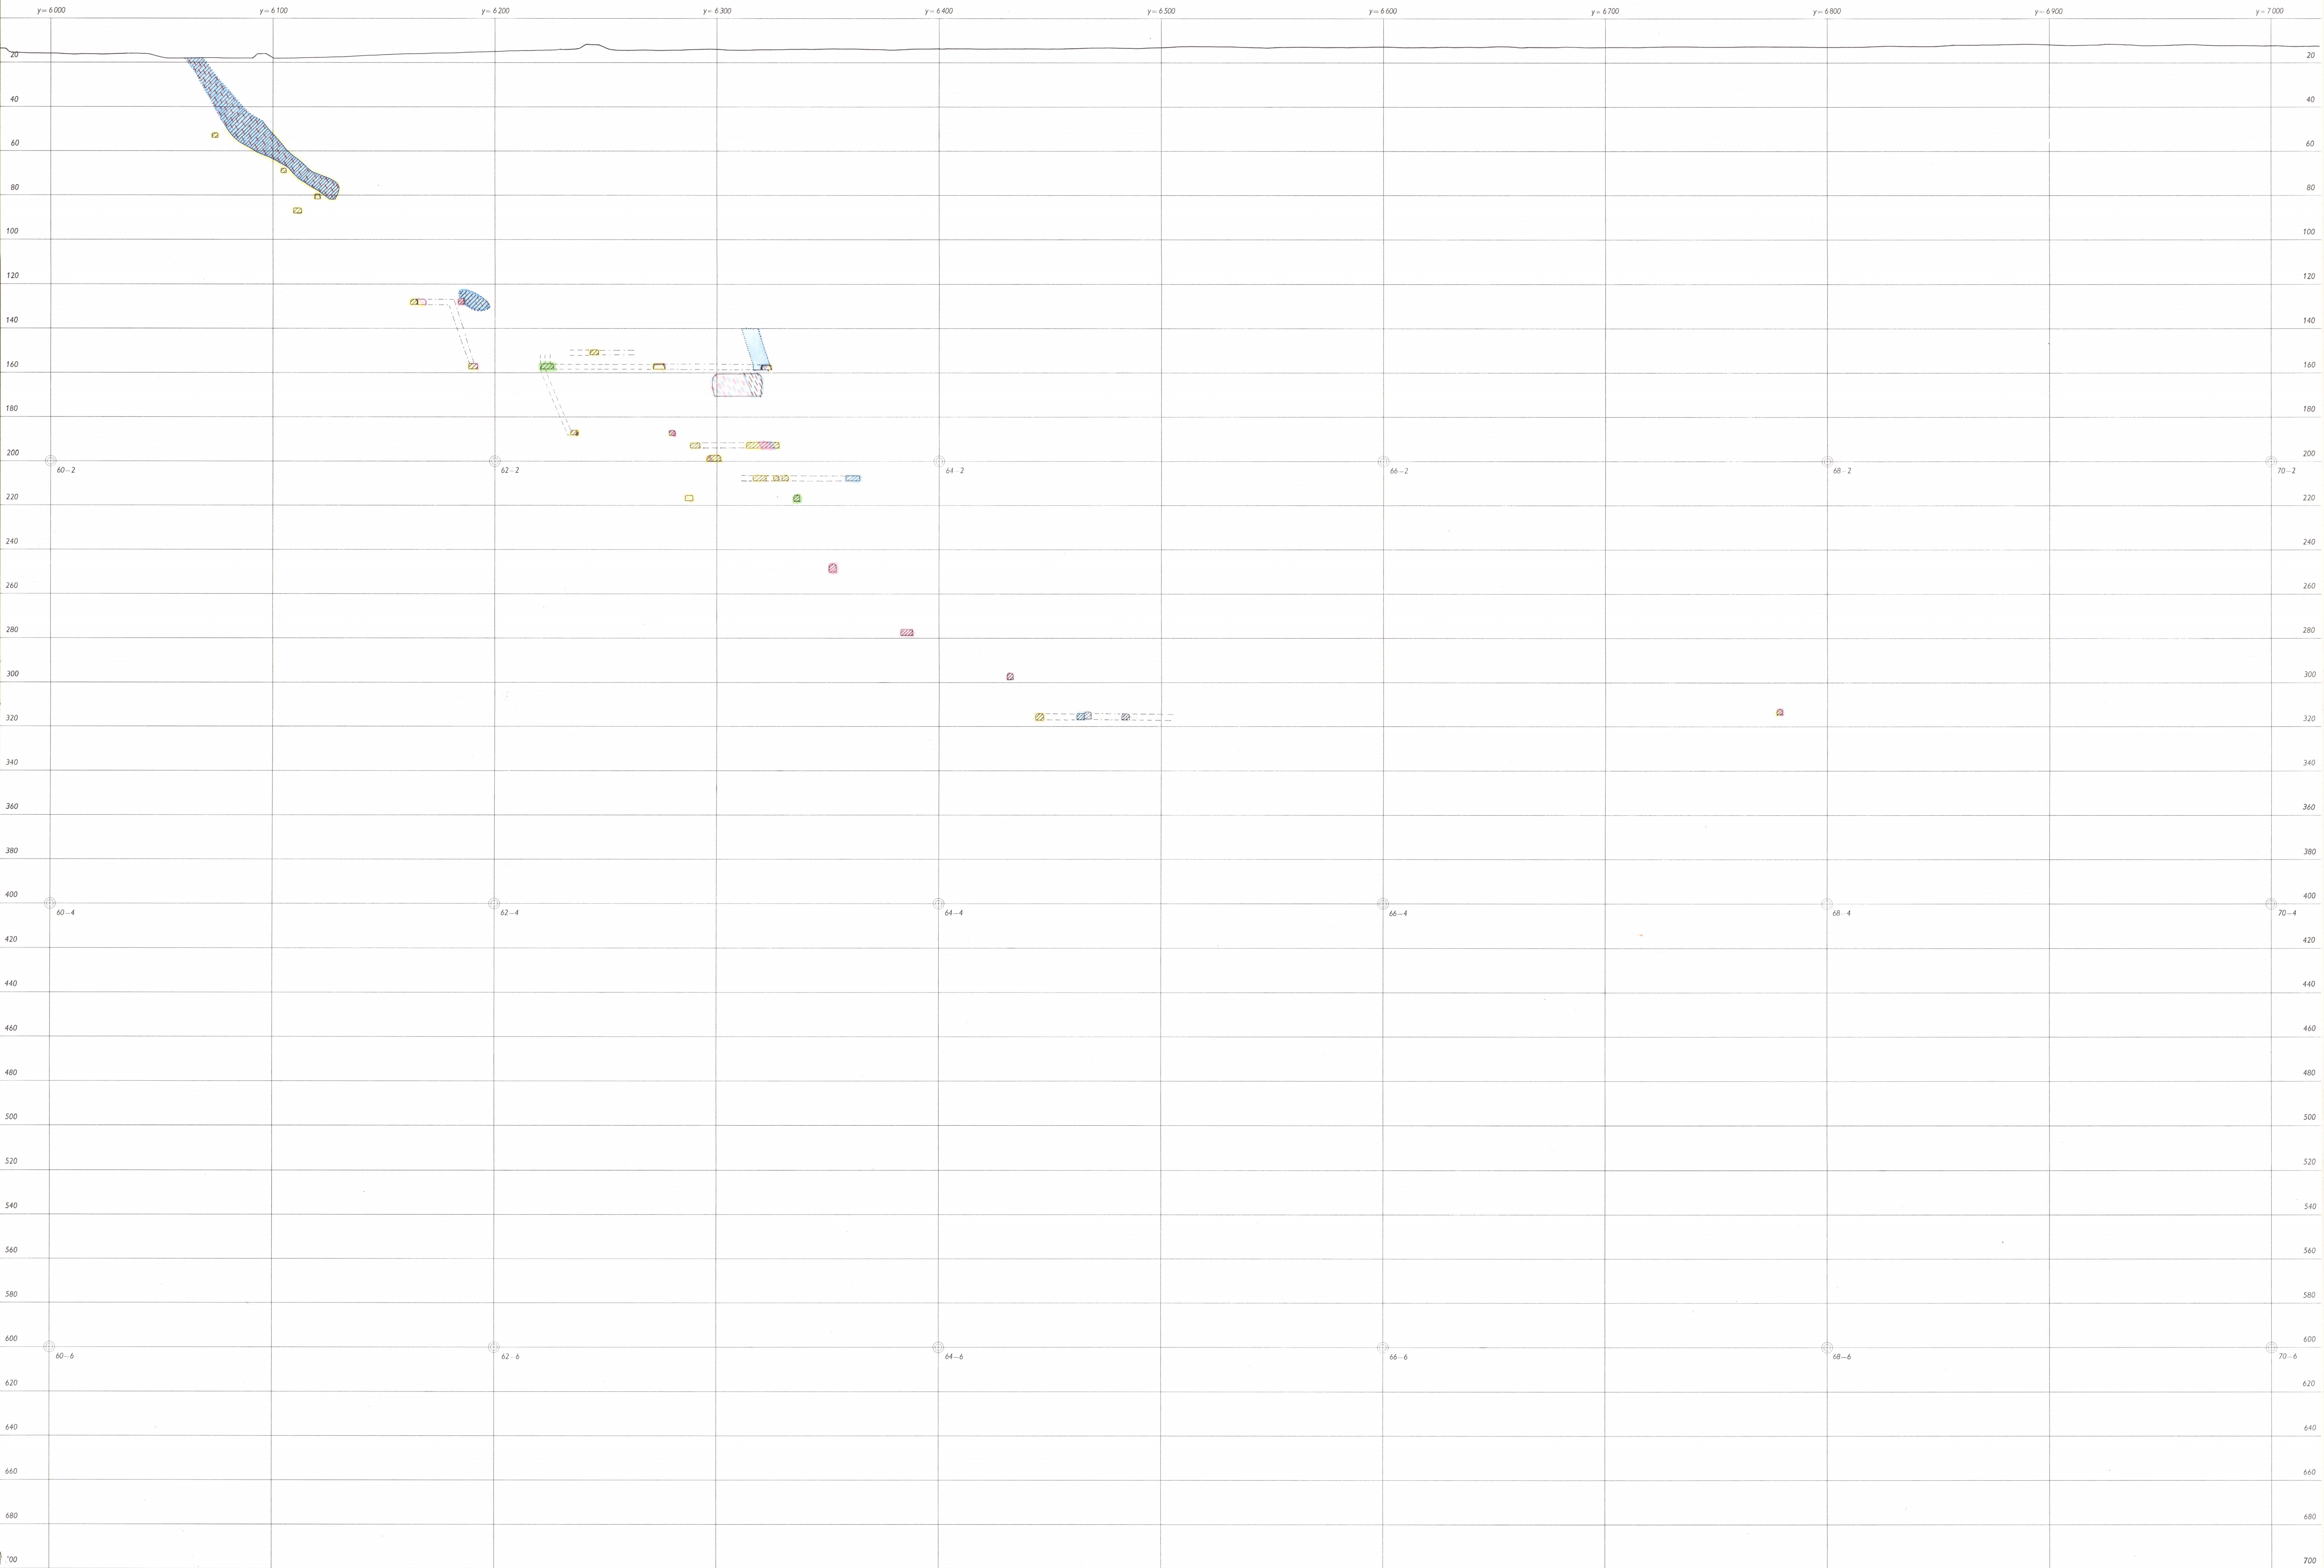

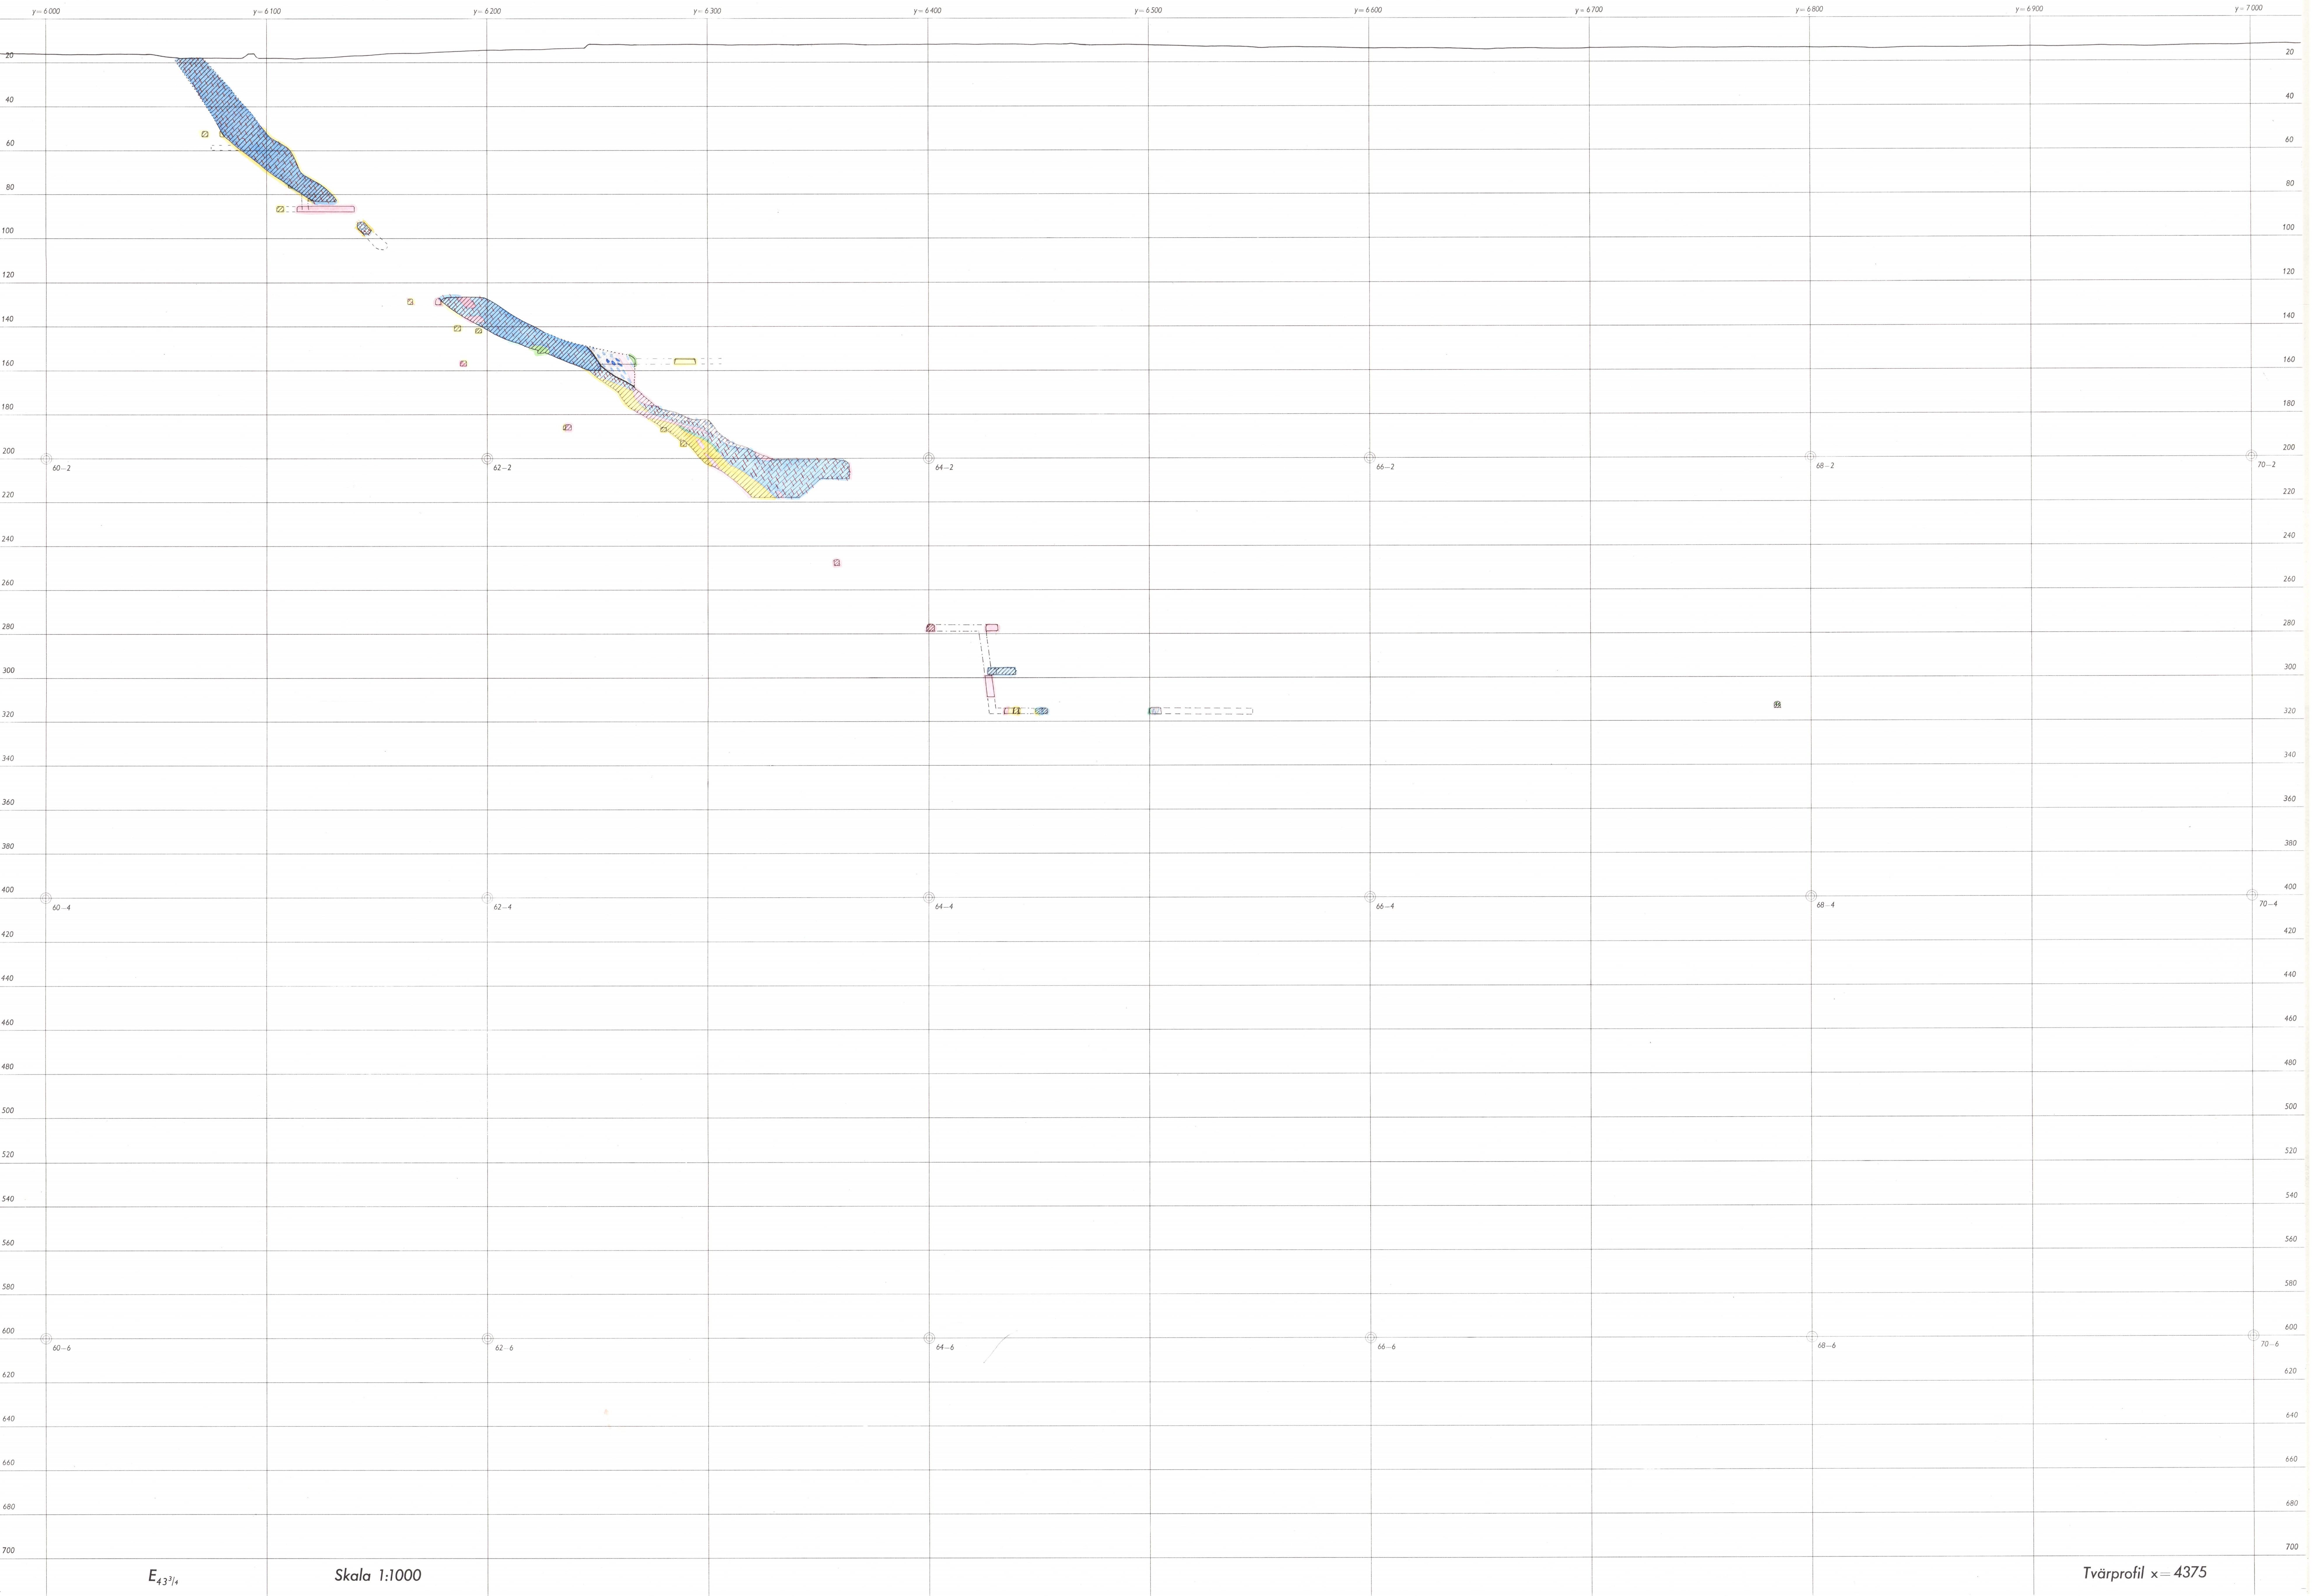

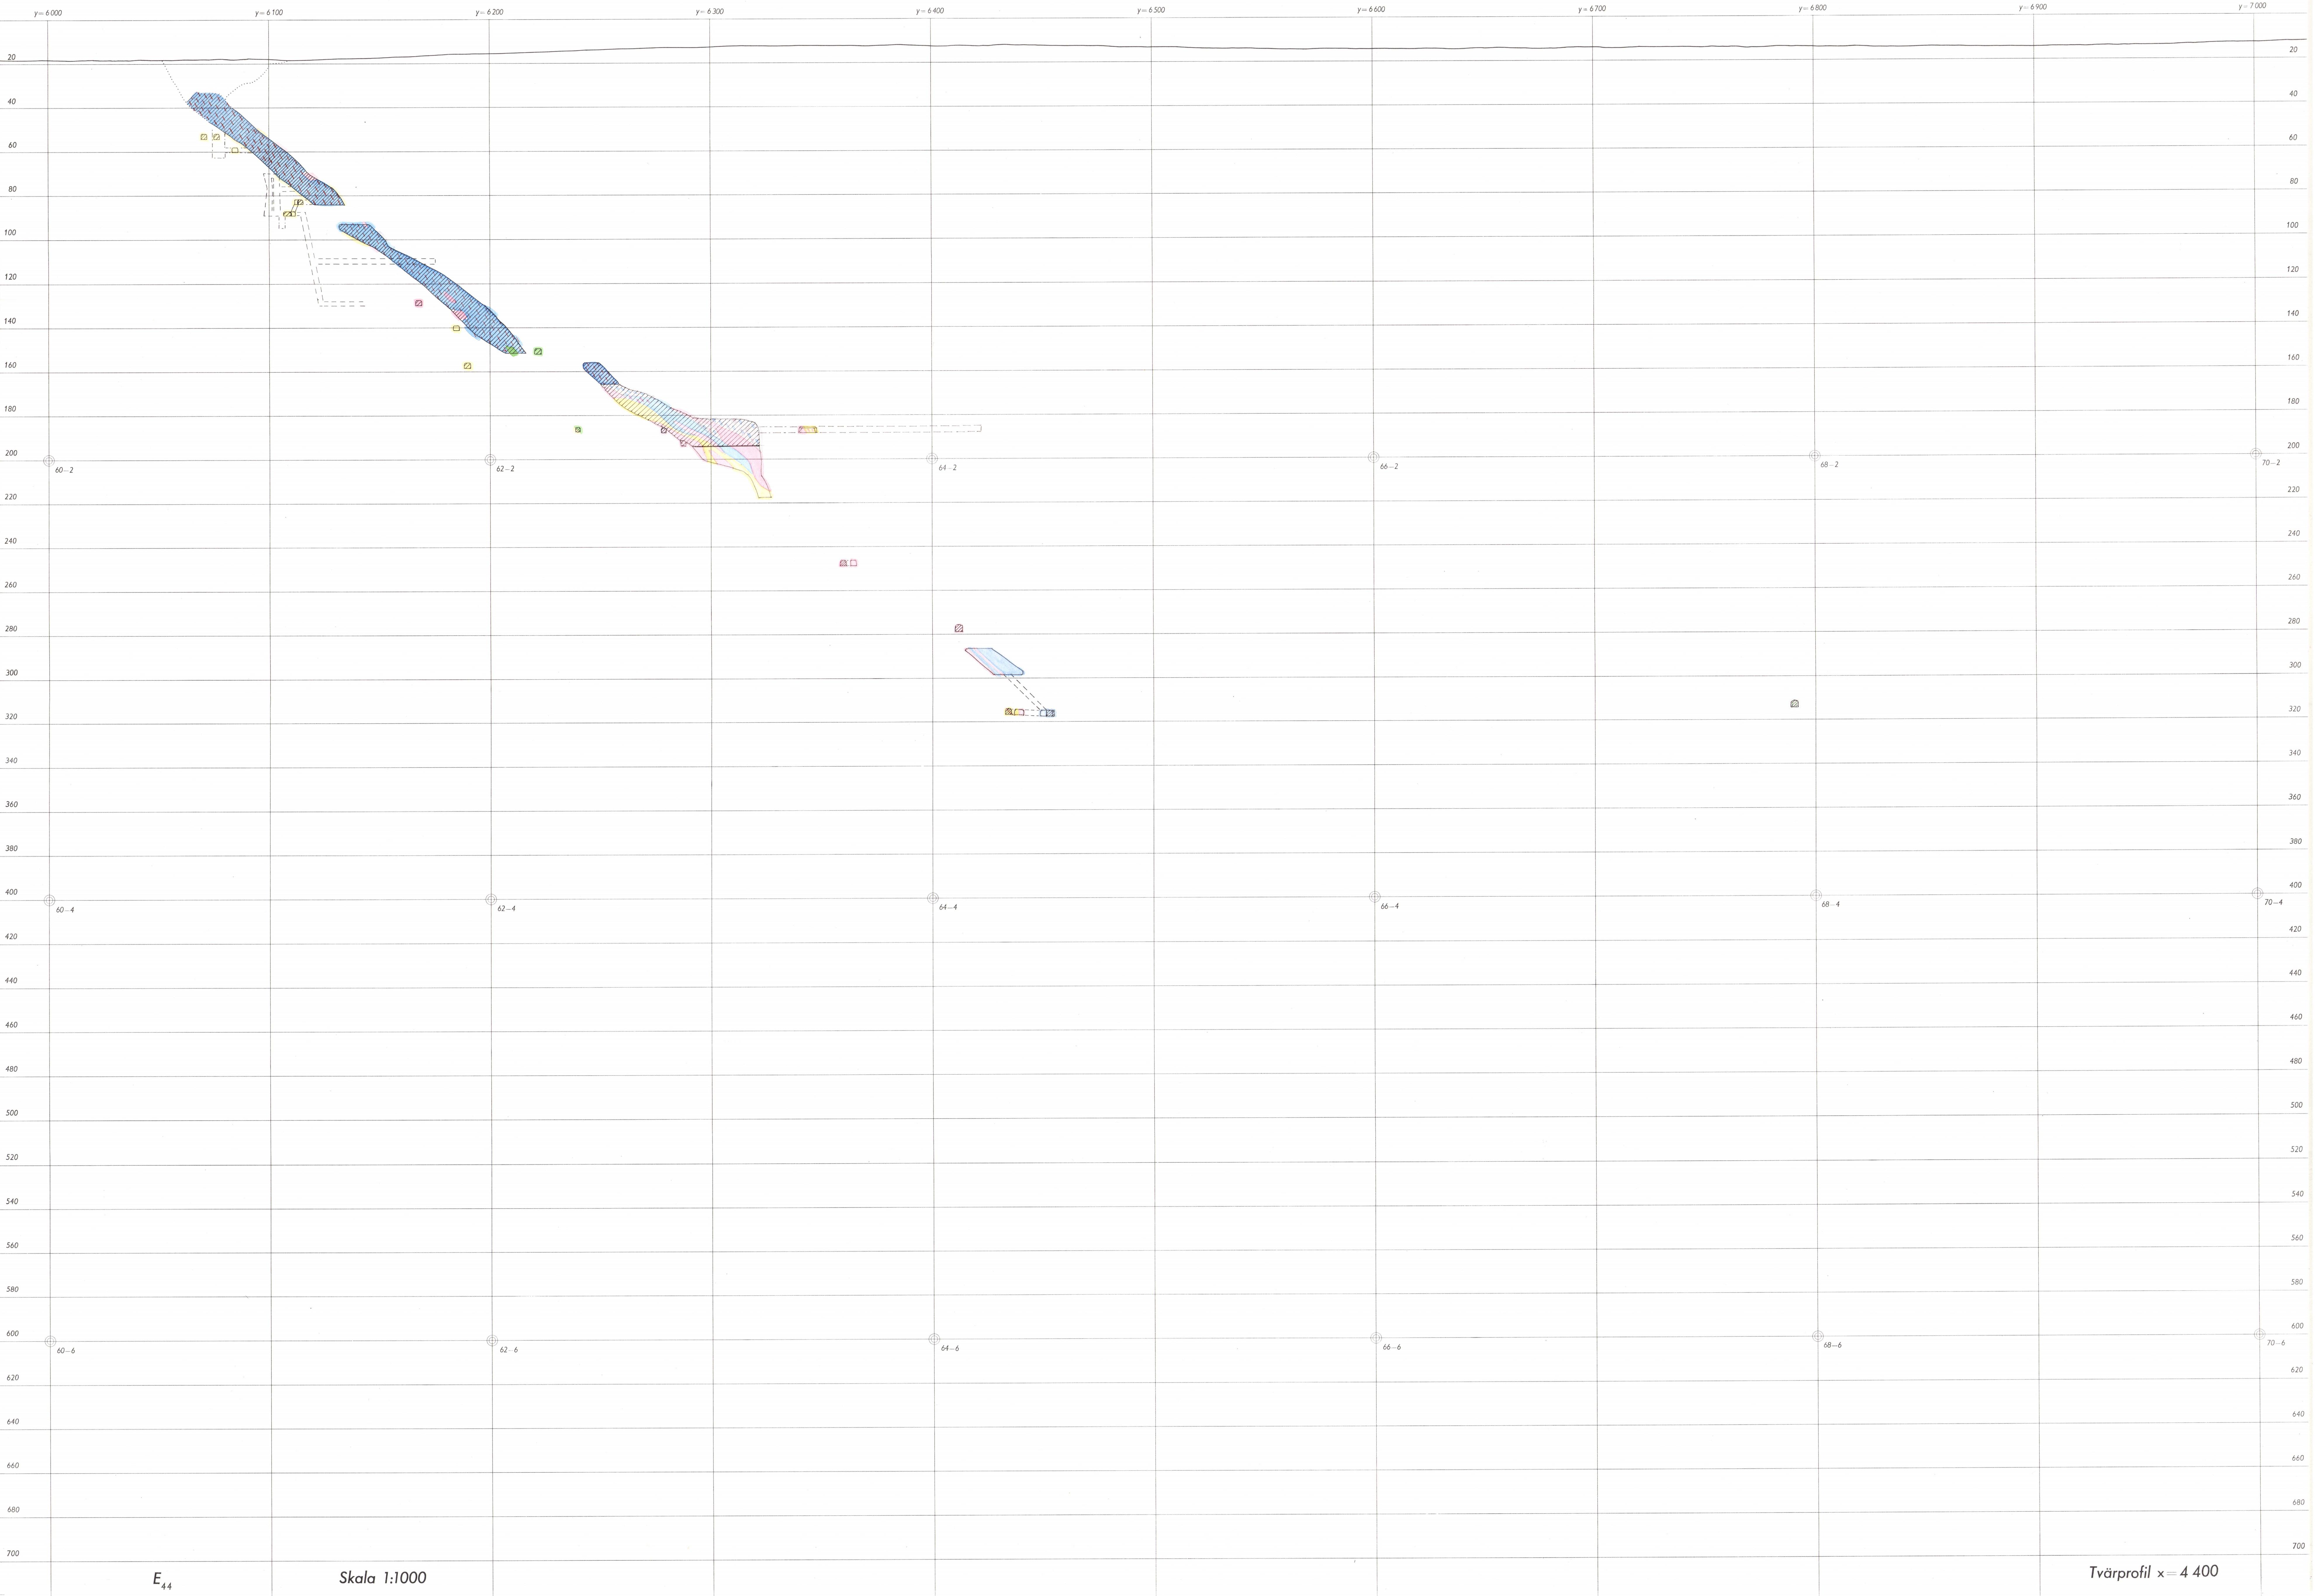

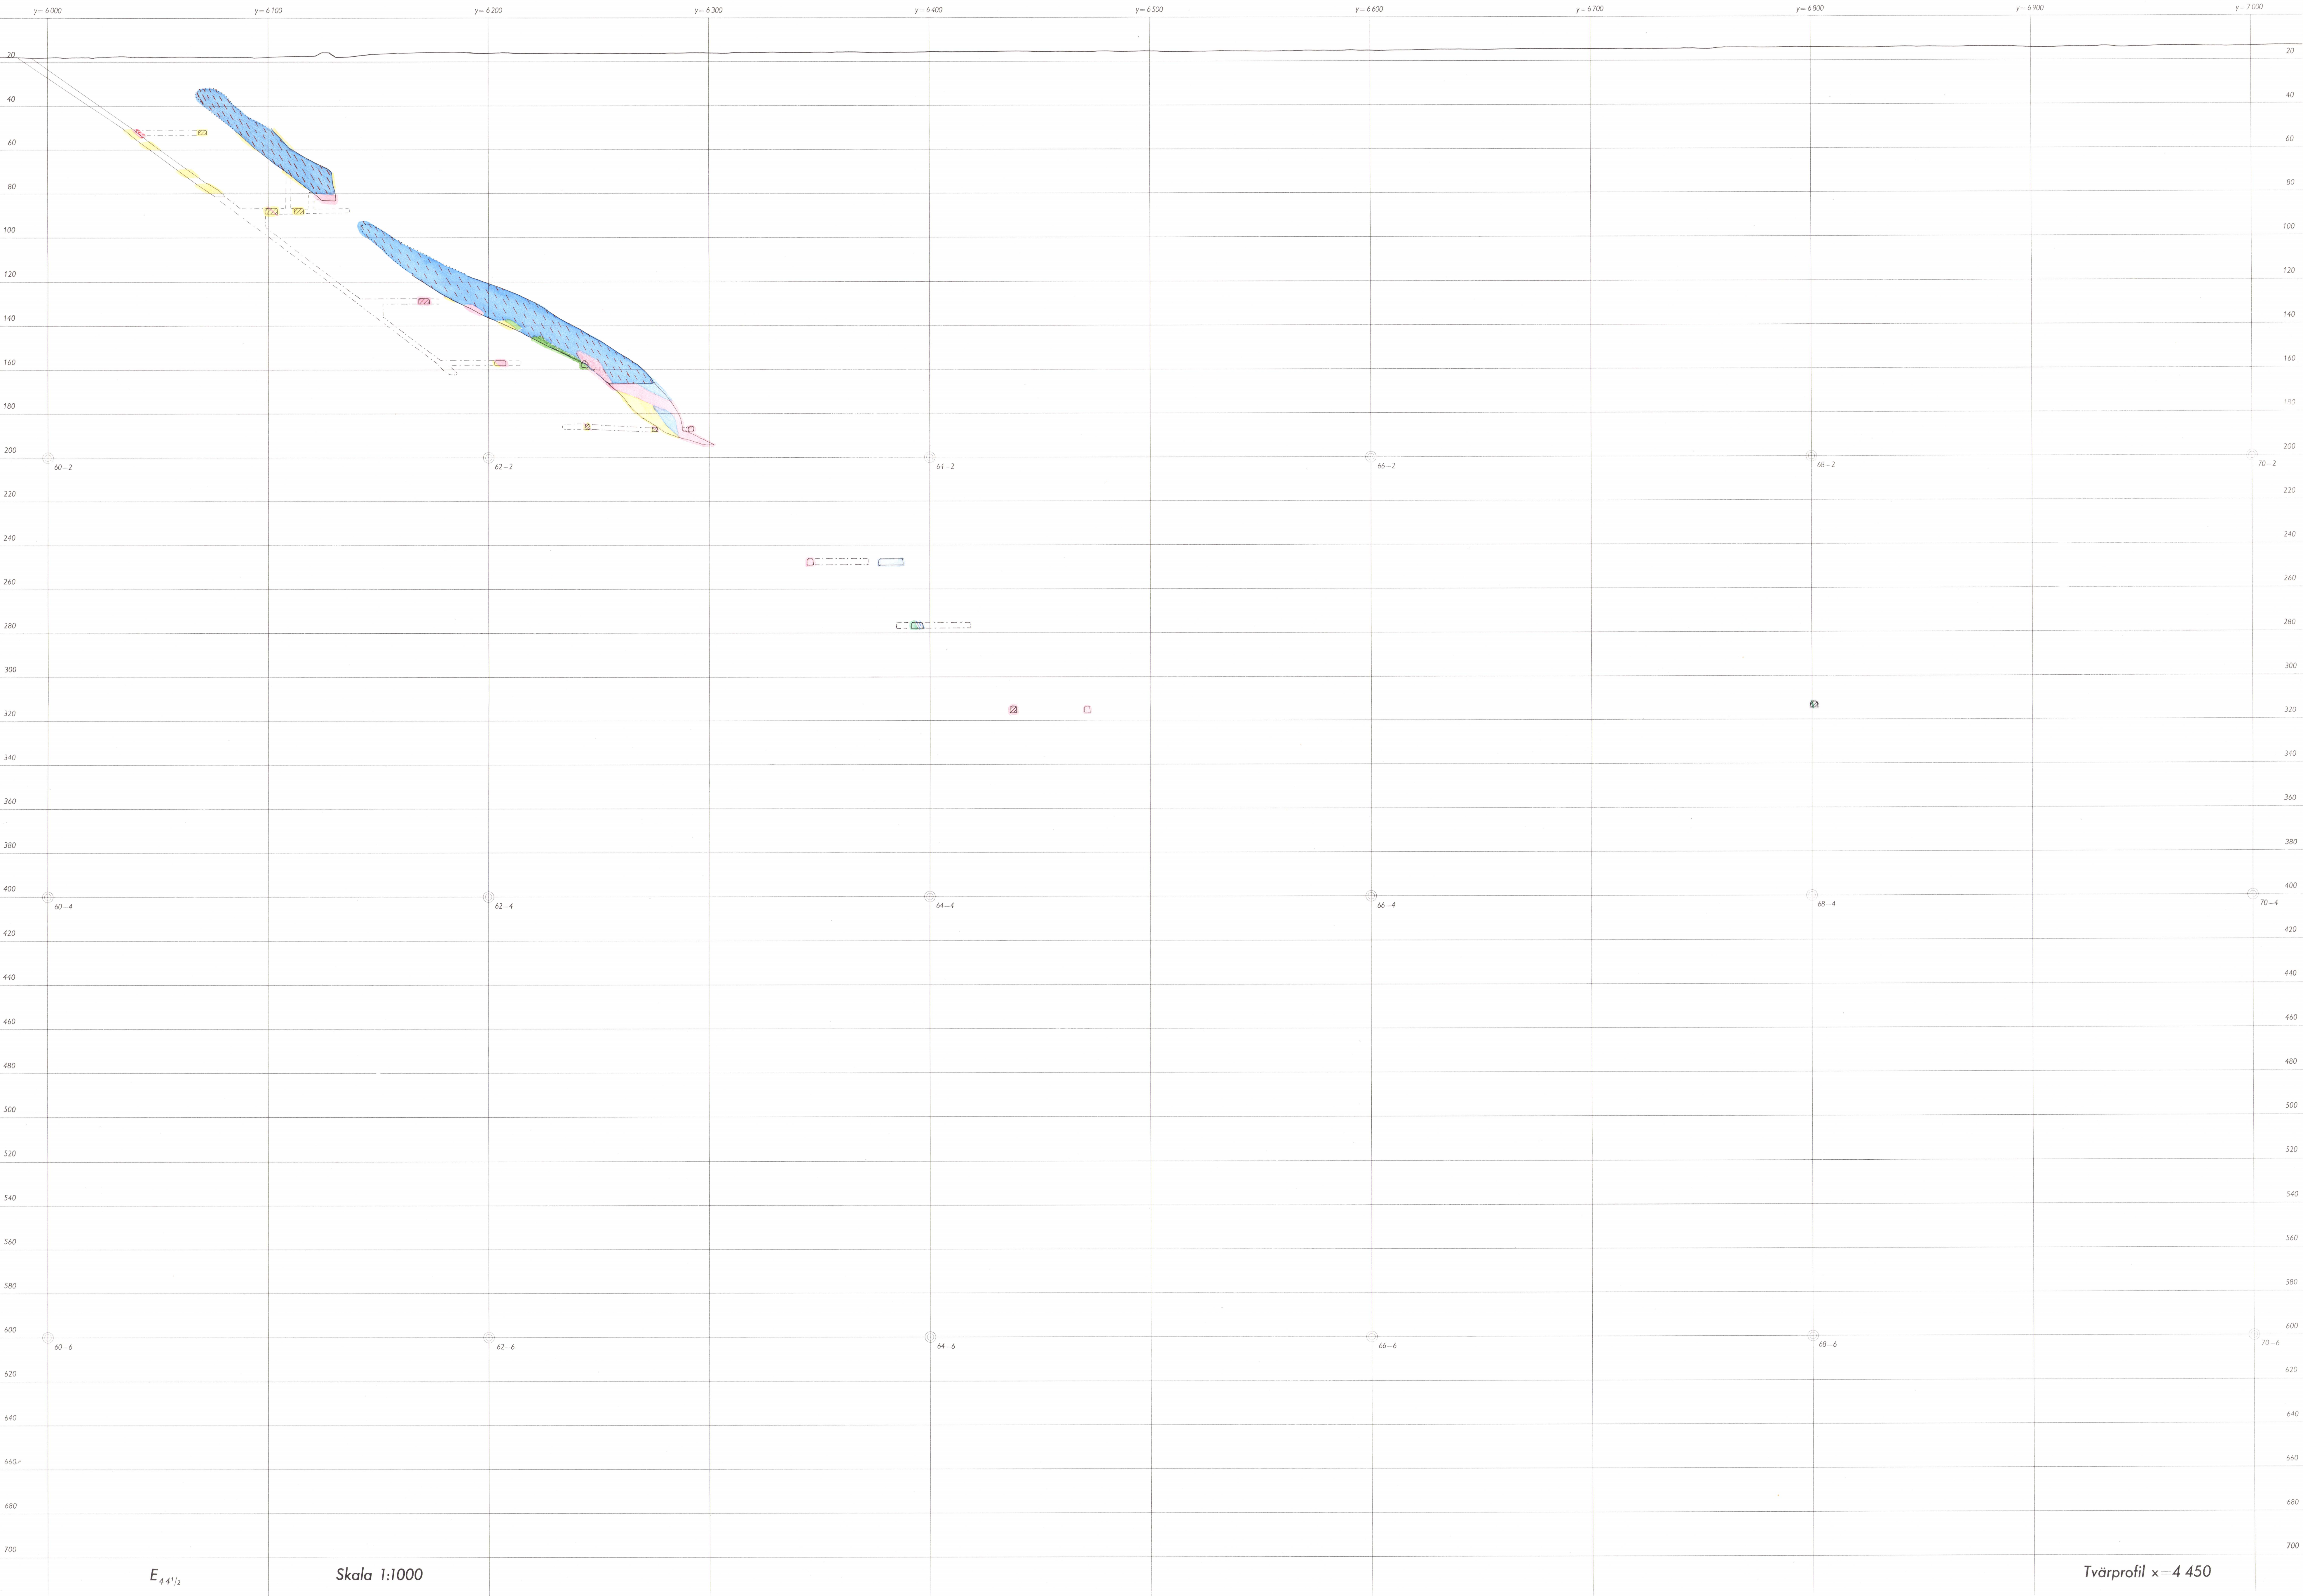



911 b
912 b



911 b
912 b



