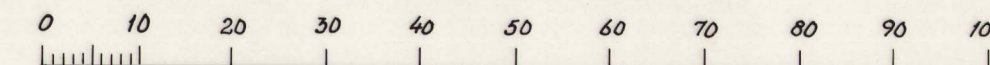


Karta
över
SUNDSGRUVEFÅLTET

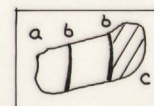
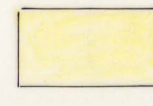
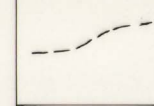
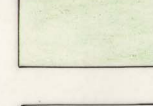
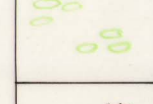
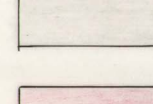
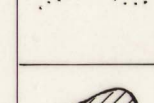
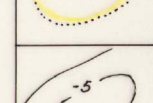
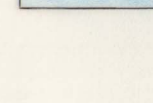
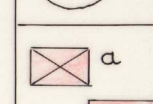
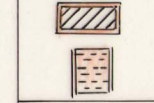
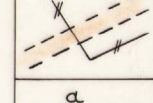
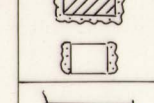
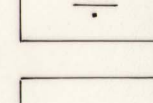
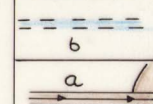
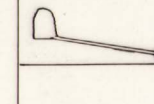
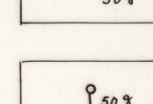
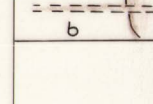
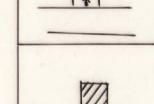
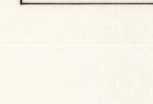
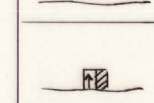
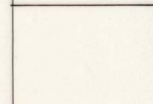
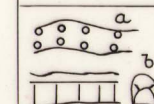
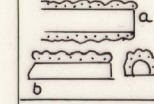
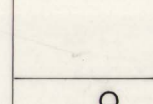
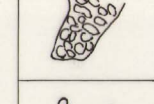
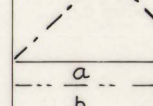
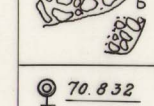
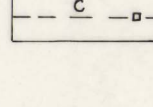
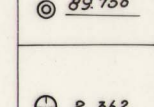
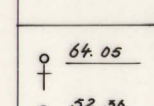
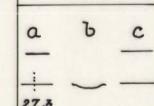
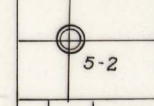
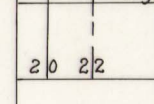
beläget inom
Ljusnarsbergs socken, Örebro län.

Upprättad enligt äldre kartor och egna mätningar
avslutade den 12. Nov. 1975
av

Per Axel Hålen
Behörig gruvmätare.

Skala 1:800


SUNDSGRUVEFÄLTET

Innehållsförteckning		Diverse beteckningar				Anteckningar om kartans komplettering				
						Mätningen		Förrättningsman	Anmärkningar	
						Avslutad	Inlagd på kartan			
Innehållsförteckning	A ₁		Vattensamling med vattendrag		Direkt inmätt kontur i gruvrum (a) vid sänkning (b) Sänkning till underliggande horisontalskärning (c)		Lepit	Chrome Yellow	Per Axel Nalen	Utgår Slutkarta 1982-12-15
Diverse beteckningar	A ₁		Barrskog		Kontur å gruvrum el. dyl. bakom el. under skärningsplaner		Skarn	Hovens Green Dark		
Anteckningar om kartans komplettering	A ₁		Lövskog		Kontur å gruvrum el. dyl. framför el. över skärningsplaner		Kalksten	Bjerta 4#		
Topografiskt dagblad	B ₁		Kärr eller mosse		Oskär kontur		Diabas	Vidat Green		
			Odlat mark		Dagöppning		Svartmalin	Permian Blue		
Horisontalskärning 250 m nivå	C ₁		Nivåkurvor		Vattenfylld dagöppning					
Barrprofilblad	D ₁		Boringsgata (a) Annan byggnad (b)		Igenfylld dagöppning					
			Väg och gångstig		Ras i dagen					
			Vägbro av trä (a) av järn eller betong (b)		Timrat schakt		Förkastningsskär	Light Red		
			Gärdesgård eller staket med grind		Murad eller betonggjutet schakt		Vertikal stupning			
			Klarvattenledning ovan jord (a) nedgrävd (b)		Diamantborrhål		Stupning i övrigt			
			Slamvattenledning ovan jord (a) nedgrävd (b)		Stig från sulan uppåt		Stänglighet			
			Elektrisk huvudledning på stolpar (a) jordkabel (b)		Stig till sulan nedifrån					
			Transformator på marken		Stig passerande sulan					
			Jordröpp		Bockart å horisontalsblad (a) å vertikalsblad (b)					
			Jordslent		Murad eller betonggjuten ort å horisontalsblad (a) å vertikalsblad (b)					
			Vorpög		Igenfylld arbetsrum å vertikalsblad					
			Utmålsgräns med bef. markering		Större ras i arbetsrum å horisontalsblad (a) å vertikalsblad (b)					
			Kägggräns- Jordregistersocken (a) jordregisterenhet (b) fastighet med befintlig markering (c)		Teodolitmätta polygonpunkter					
					Teodolitmätt utmålsmarkering					
					Märkpunkter, ej teodolitmätta					
					Anvägning å sula (a) skärningskontur (b) fak (c)					
					Konnektionslinjer med konnektionspunkt					
					Skärningsplans spår i kartplanet					
					Skärningsgatas spår i kartplanet					

DIANAGRUVANS UTMÅL
1902.07.02
Utvägd
1941.10.14

OLOFSGRUVANS UTMÅL
1941.10.14

OLOVSJÖN

SCHAKTGRUVANS UTMÅL
1947.09.16

VIKEN 1¹⁹

VIKEN 1²⁰

BJÖRKSUND 1⁹

VIKEN 1²⁰

HEDEN 4²⁰

Frävi-Ludvika järnväg
VIKEN 1⁵

VIKEN 1²⁰

VIKEN 1²⁰

VIKEN 1²²

RÄSTOCK 1³

VIKEN 1²⁰

o 2 (23)
hs

f. Ståldalen

Topografiskt dagblad

SUNDSGRUVEFÄLTET
Skala 1:800

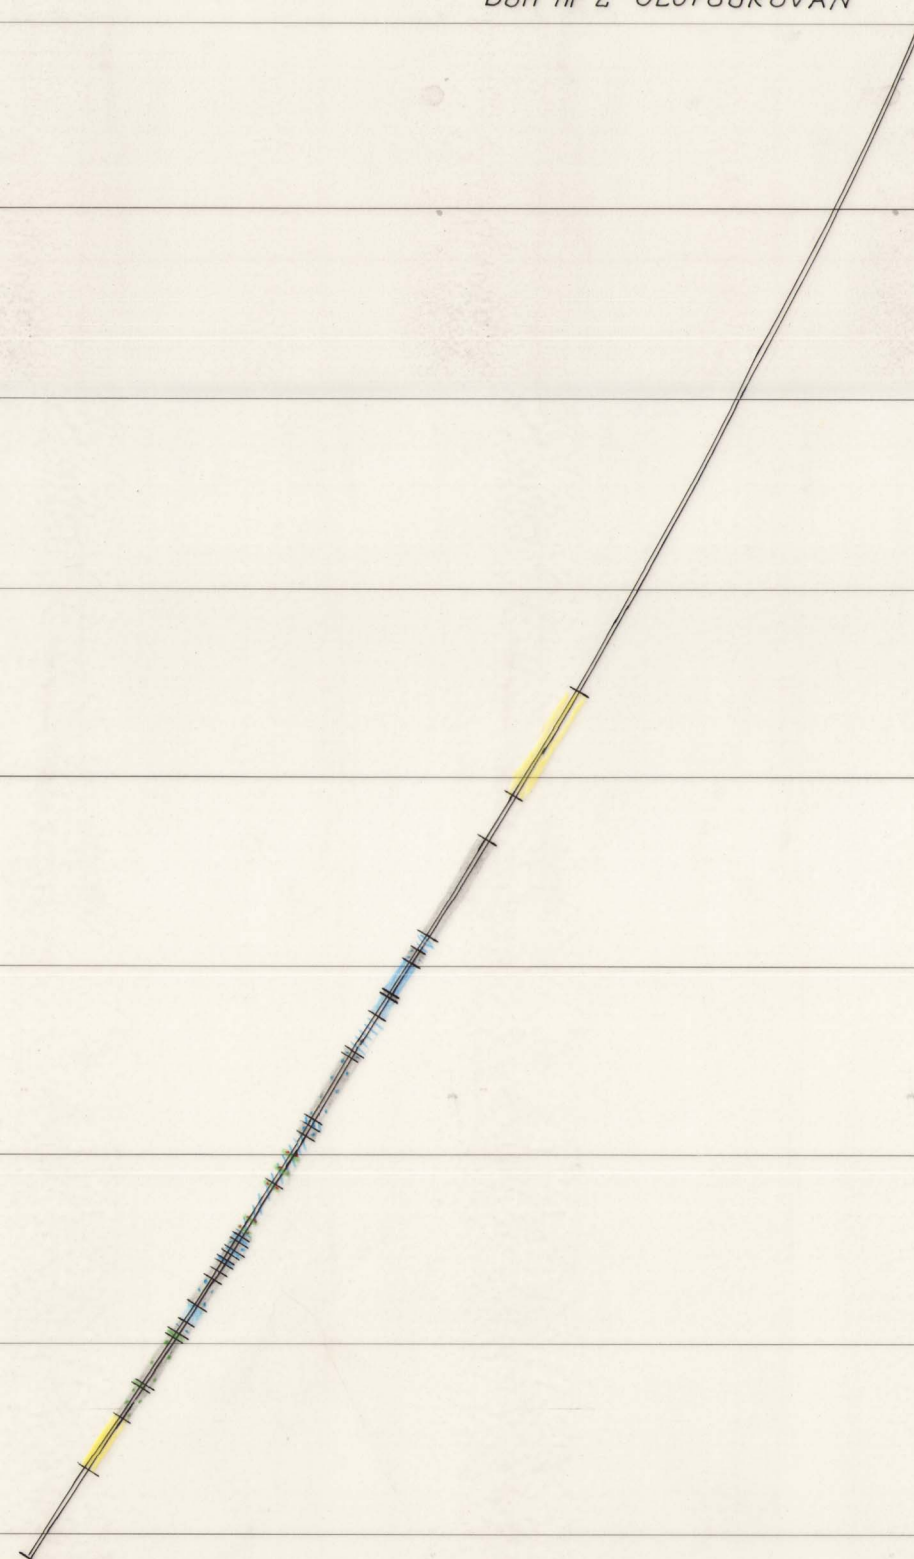
B₁

0
20
40
60
80
100
120
140
160
180
200
220
240
260
280
300
320
340
360
380
400
420
440
460

Dbh nr 1 DIANAGRUVAN



Dbh nr 2 OLOFSGRUVAN



0
20
40
60
80
100
120
140
160
180
200
220
240
260
280
300
320
340
360
380
400
420
440
460