

MOSSABERGS GRUFVOR

I

STRIBERG.



**Falu Nya
Boktryckeri-Aktiebolags
Bokbinderi.**

K A R T A

ÖFVER

MOSSABERGS GRUFVOR

belägna i

STRIBERGS GRUFVEFÄLT I NORA SOCKEN, ÖREBRO LÄN

upprättad, dels efter äldre karta,

dels på grund af egna mätningar, afslutade 10 Mars 1887, af

Alarik Larson




dertill behörig genom

Kongl. Comm. Coll. Res. d. 27 Mars 1885.


Skala 1:800


0 10 20 30 40 50 60 70 80 90 100 Meter.


Kompletteringsmätning till denna karta

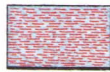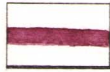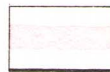
för tiden		Färdställd af	Inlagd på denna karta			
från och med	till och med		af	den		
18 ²² / ₃ 87.	18 ²² / ₂ 88.	Munk-Larson	C. H. Mannesthale	18 ²² / ₂ 89.	Beteckningar.  Jernmaln, Blodsten  Granulit  Diabas  Quarzo	
18 ²² / ₂ 88.	18 ²⁶ / ₇ 89.	Munk-Larson	C. H. Mannesthale	18 ²⁶ / ₇ 90.		
18 ²⁹ / ₉ 89.	18 ²⁹ / ₇ 91.	H. Larson	C. H. Mannesthale	18 ²⁹ / ₁₁ 91.		
18 ¹⁹ / ₇ 91.	18 ¹⁹ / ₂ 92.	A. Larson	Col. C. H. Mannesthale	18 ²⁹ / ₃ 92.		
18 ¹⁹ / ₂ 92.	18 ²⁸ / ₁₂ 93.	A. Larson	C. H. Mannesthale	18 ²⁸ / ₁₃ 94.		
18 ²⁸ / ₁₂ 93.	18 ²⁸ / ₂ 95.	A. Larson	Col. C. H. Mannesthale	18 ²⁸ / ₄ 95.		
18 ²⁸ / ₂ 95.	18 ²⁸ / ₃ 97.	A. Larson	Col. C. H. Mannesthale	18 ²⁸ / ₁₀ 97.		
18 ²⁸ / ₃ 97.	18 ²⁸ / ₇ 98.	A. Larson	Col. C. H. Mannesthale	18 ²⁸ / ₃ 99.		
18 ²⁸ / ₇ 98.	18 ²⁸ / ₇ 99.	A. Larson	Col. C. H. Mannesthale	19 ¹² / ₃ 00.		
18 ²⁸ / ₇ 99.	19 ¹² / ₁₁ 02.	A. Larson	Col. C. H. Mannesthale	19 ¹² / ₁₂ 03.		
19 ¹² / ₁₁ 02.	19 ¹² / ₁₂ 03.	A. Goldkuhl	Carl Fjögare	19 ¹² / ₁ 04.		


Novr

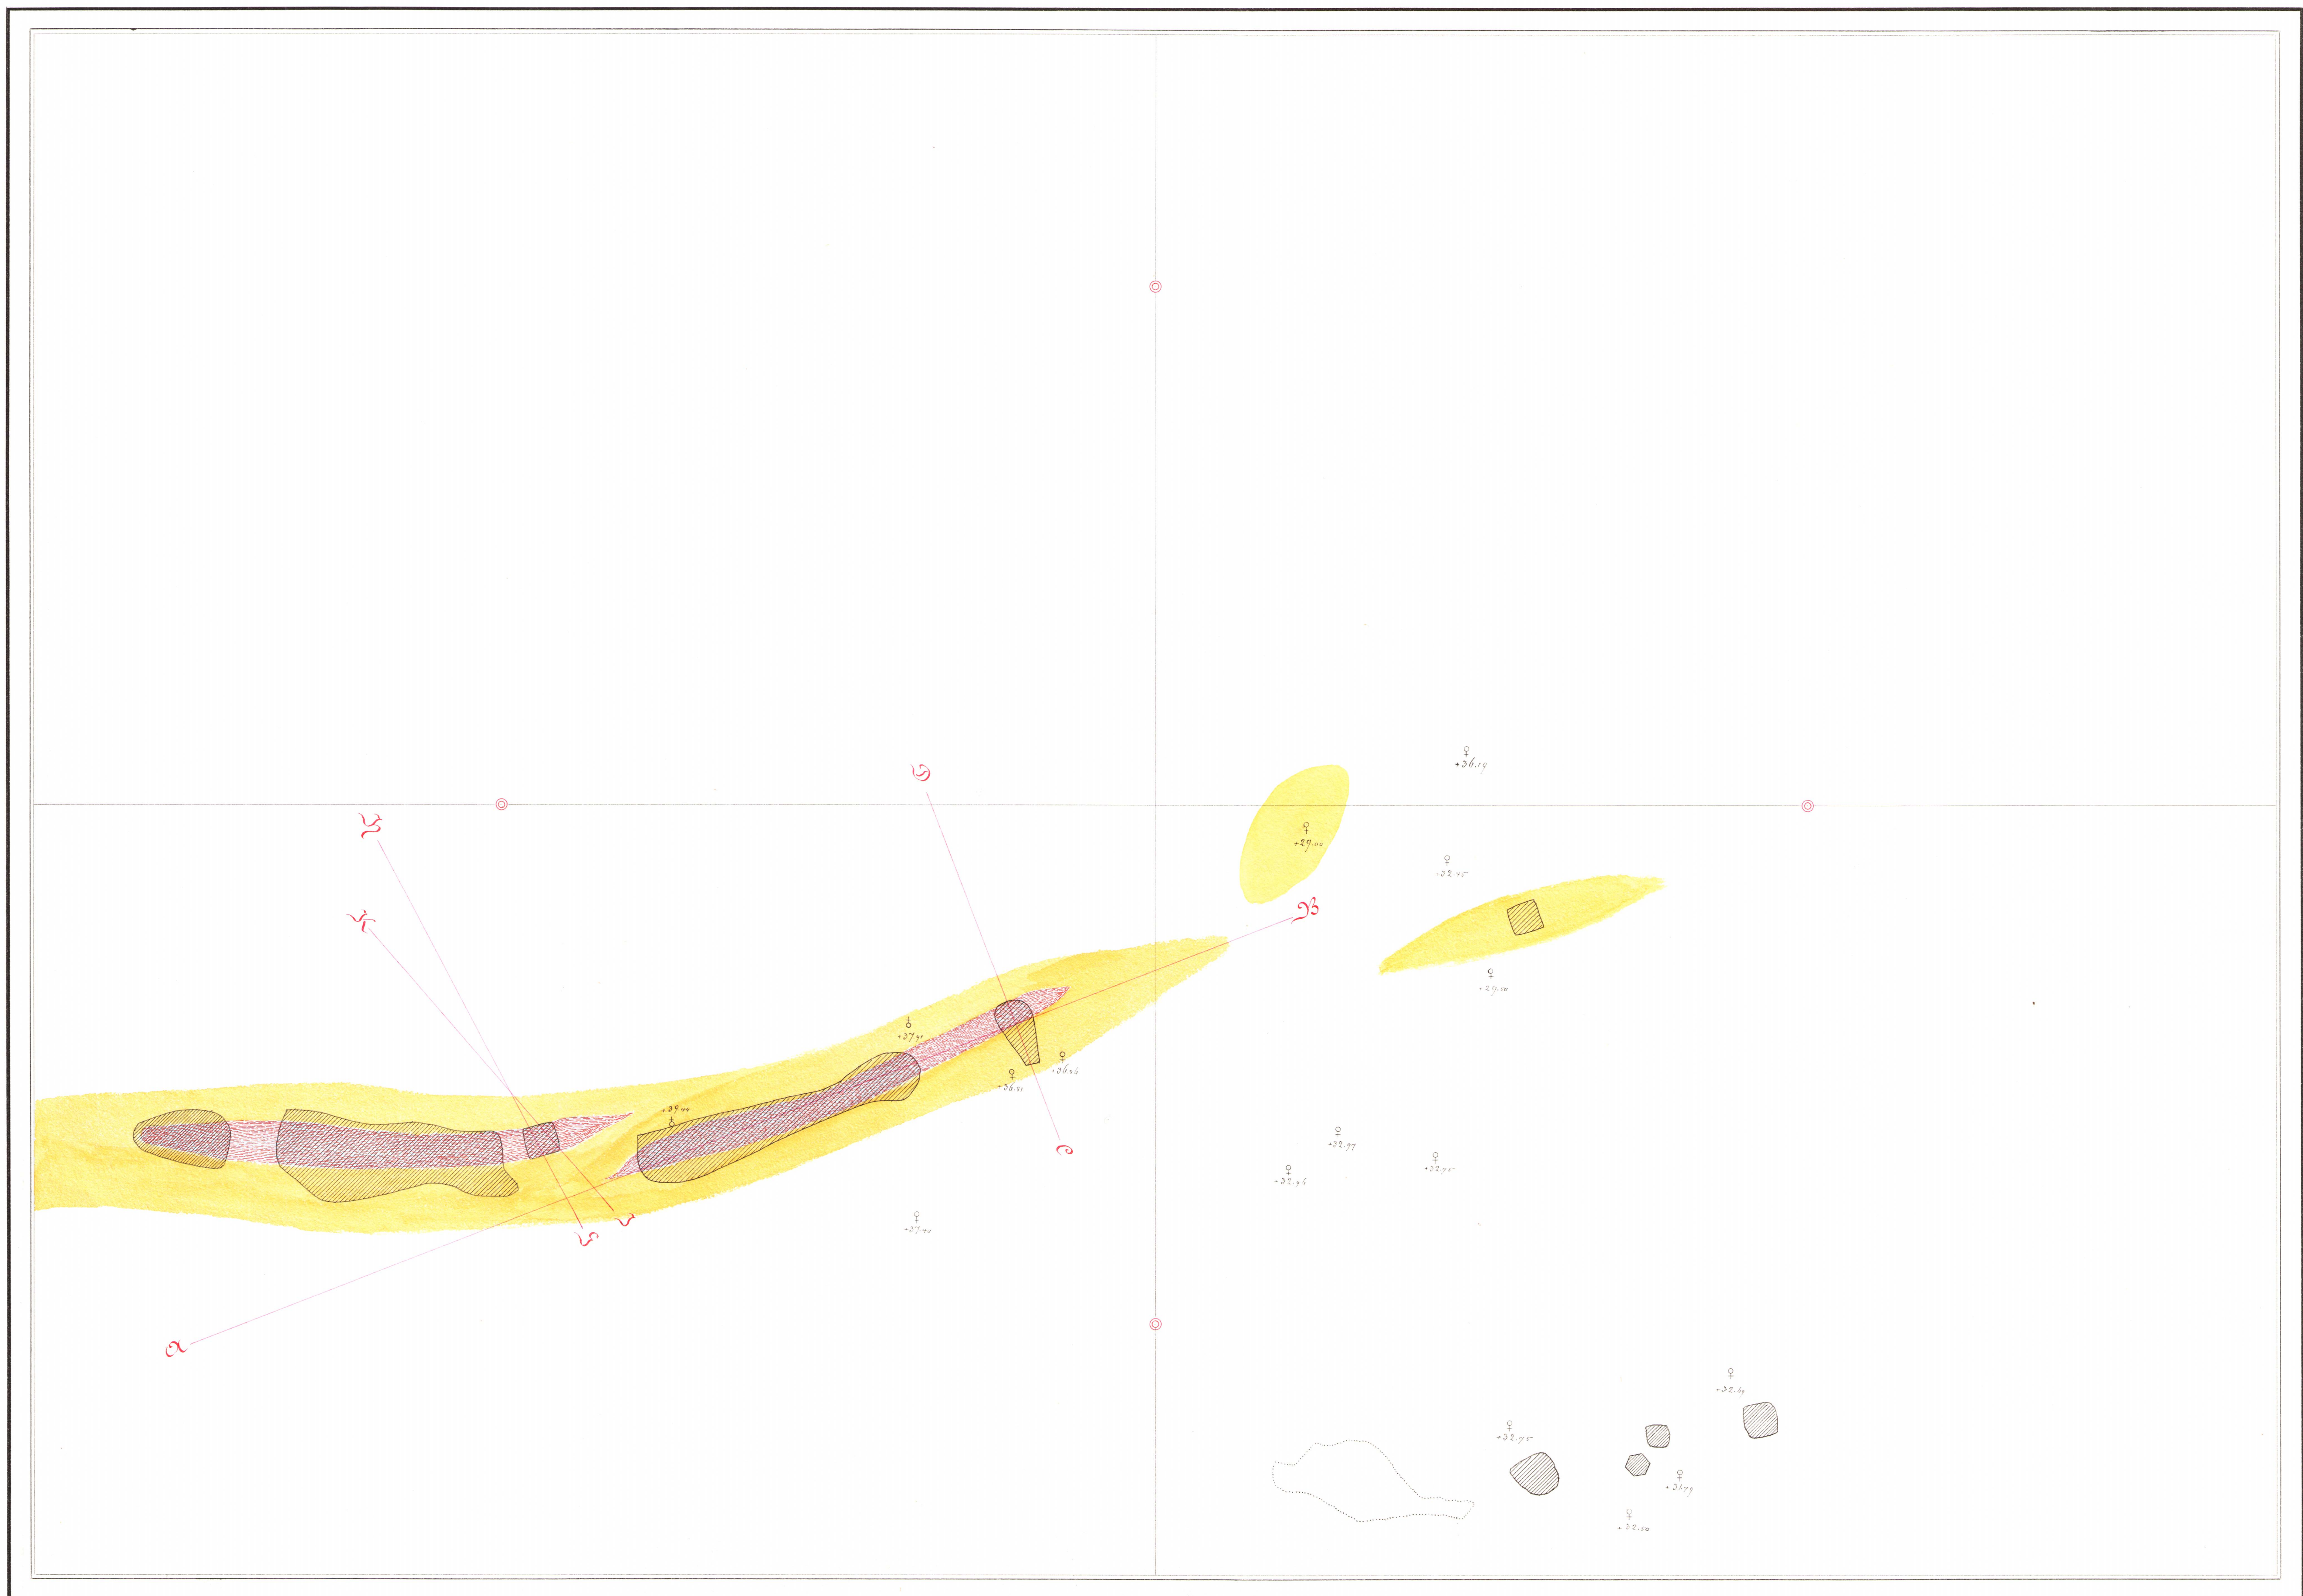

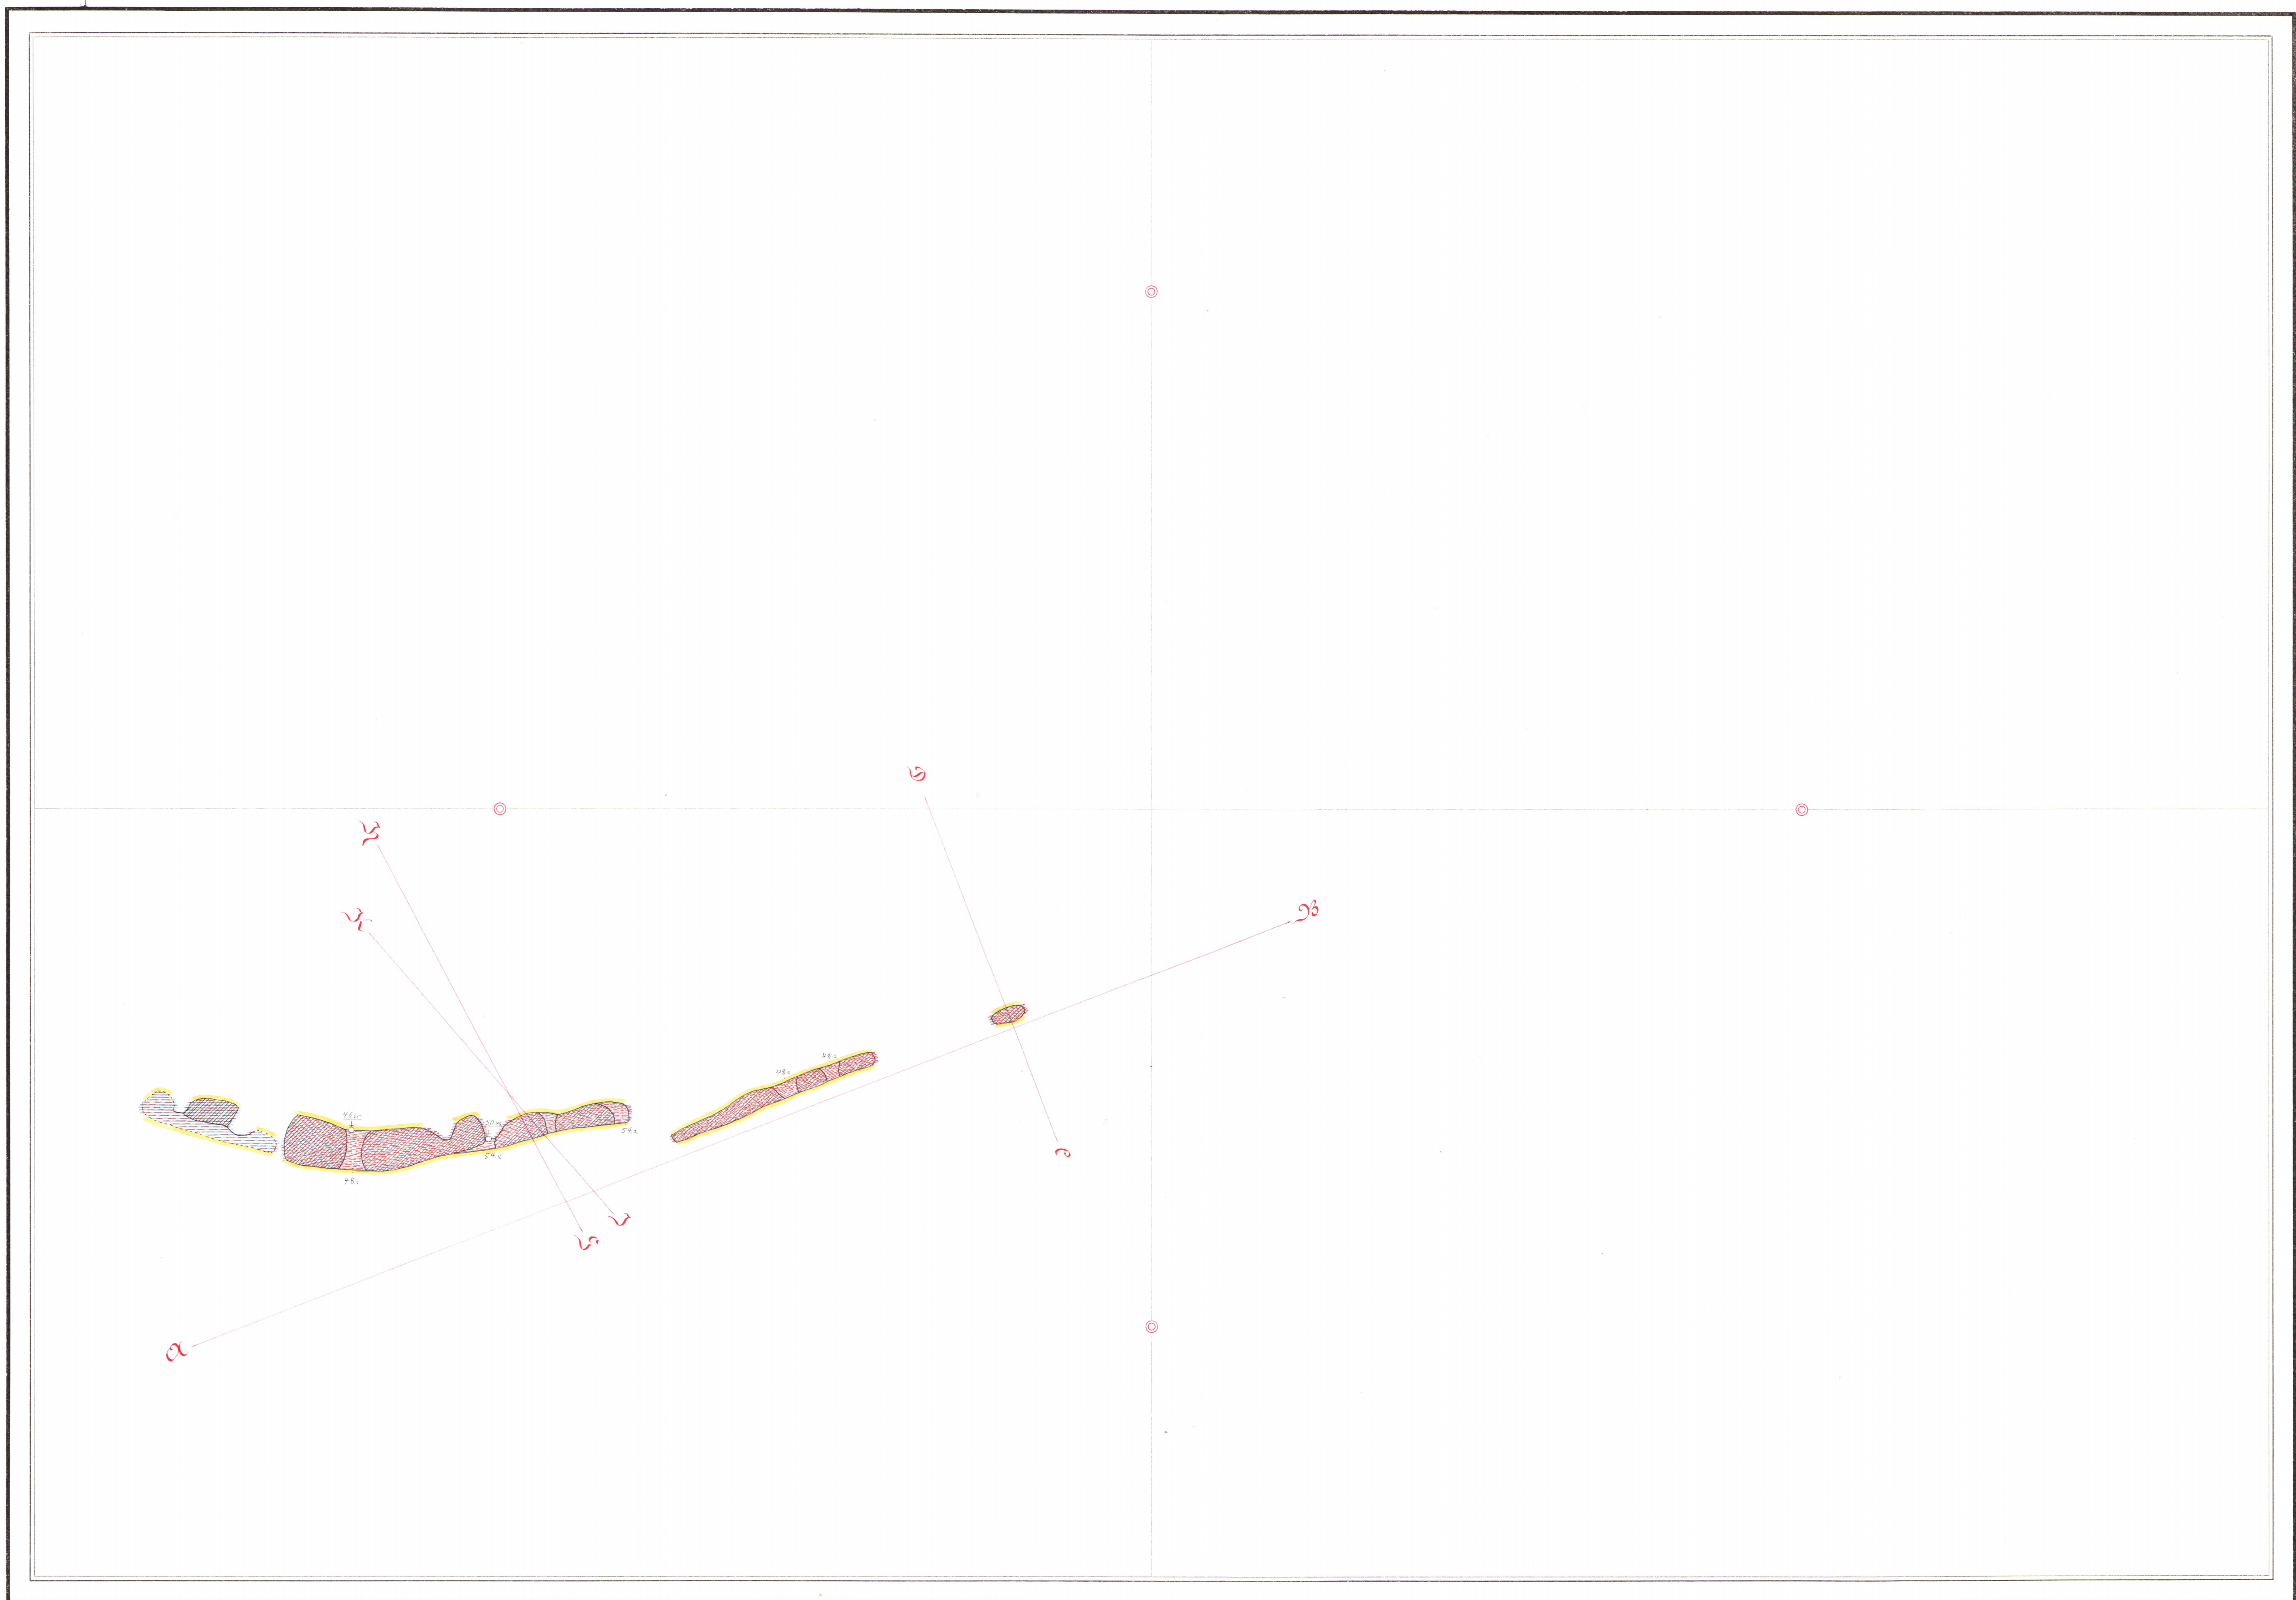


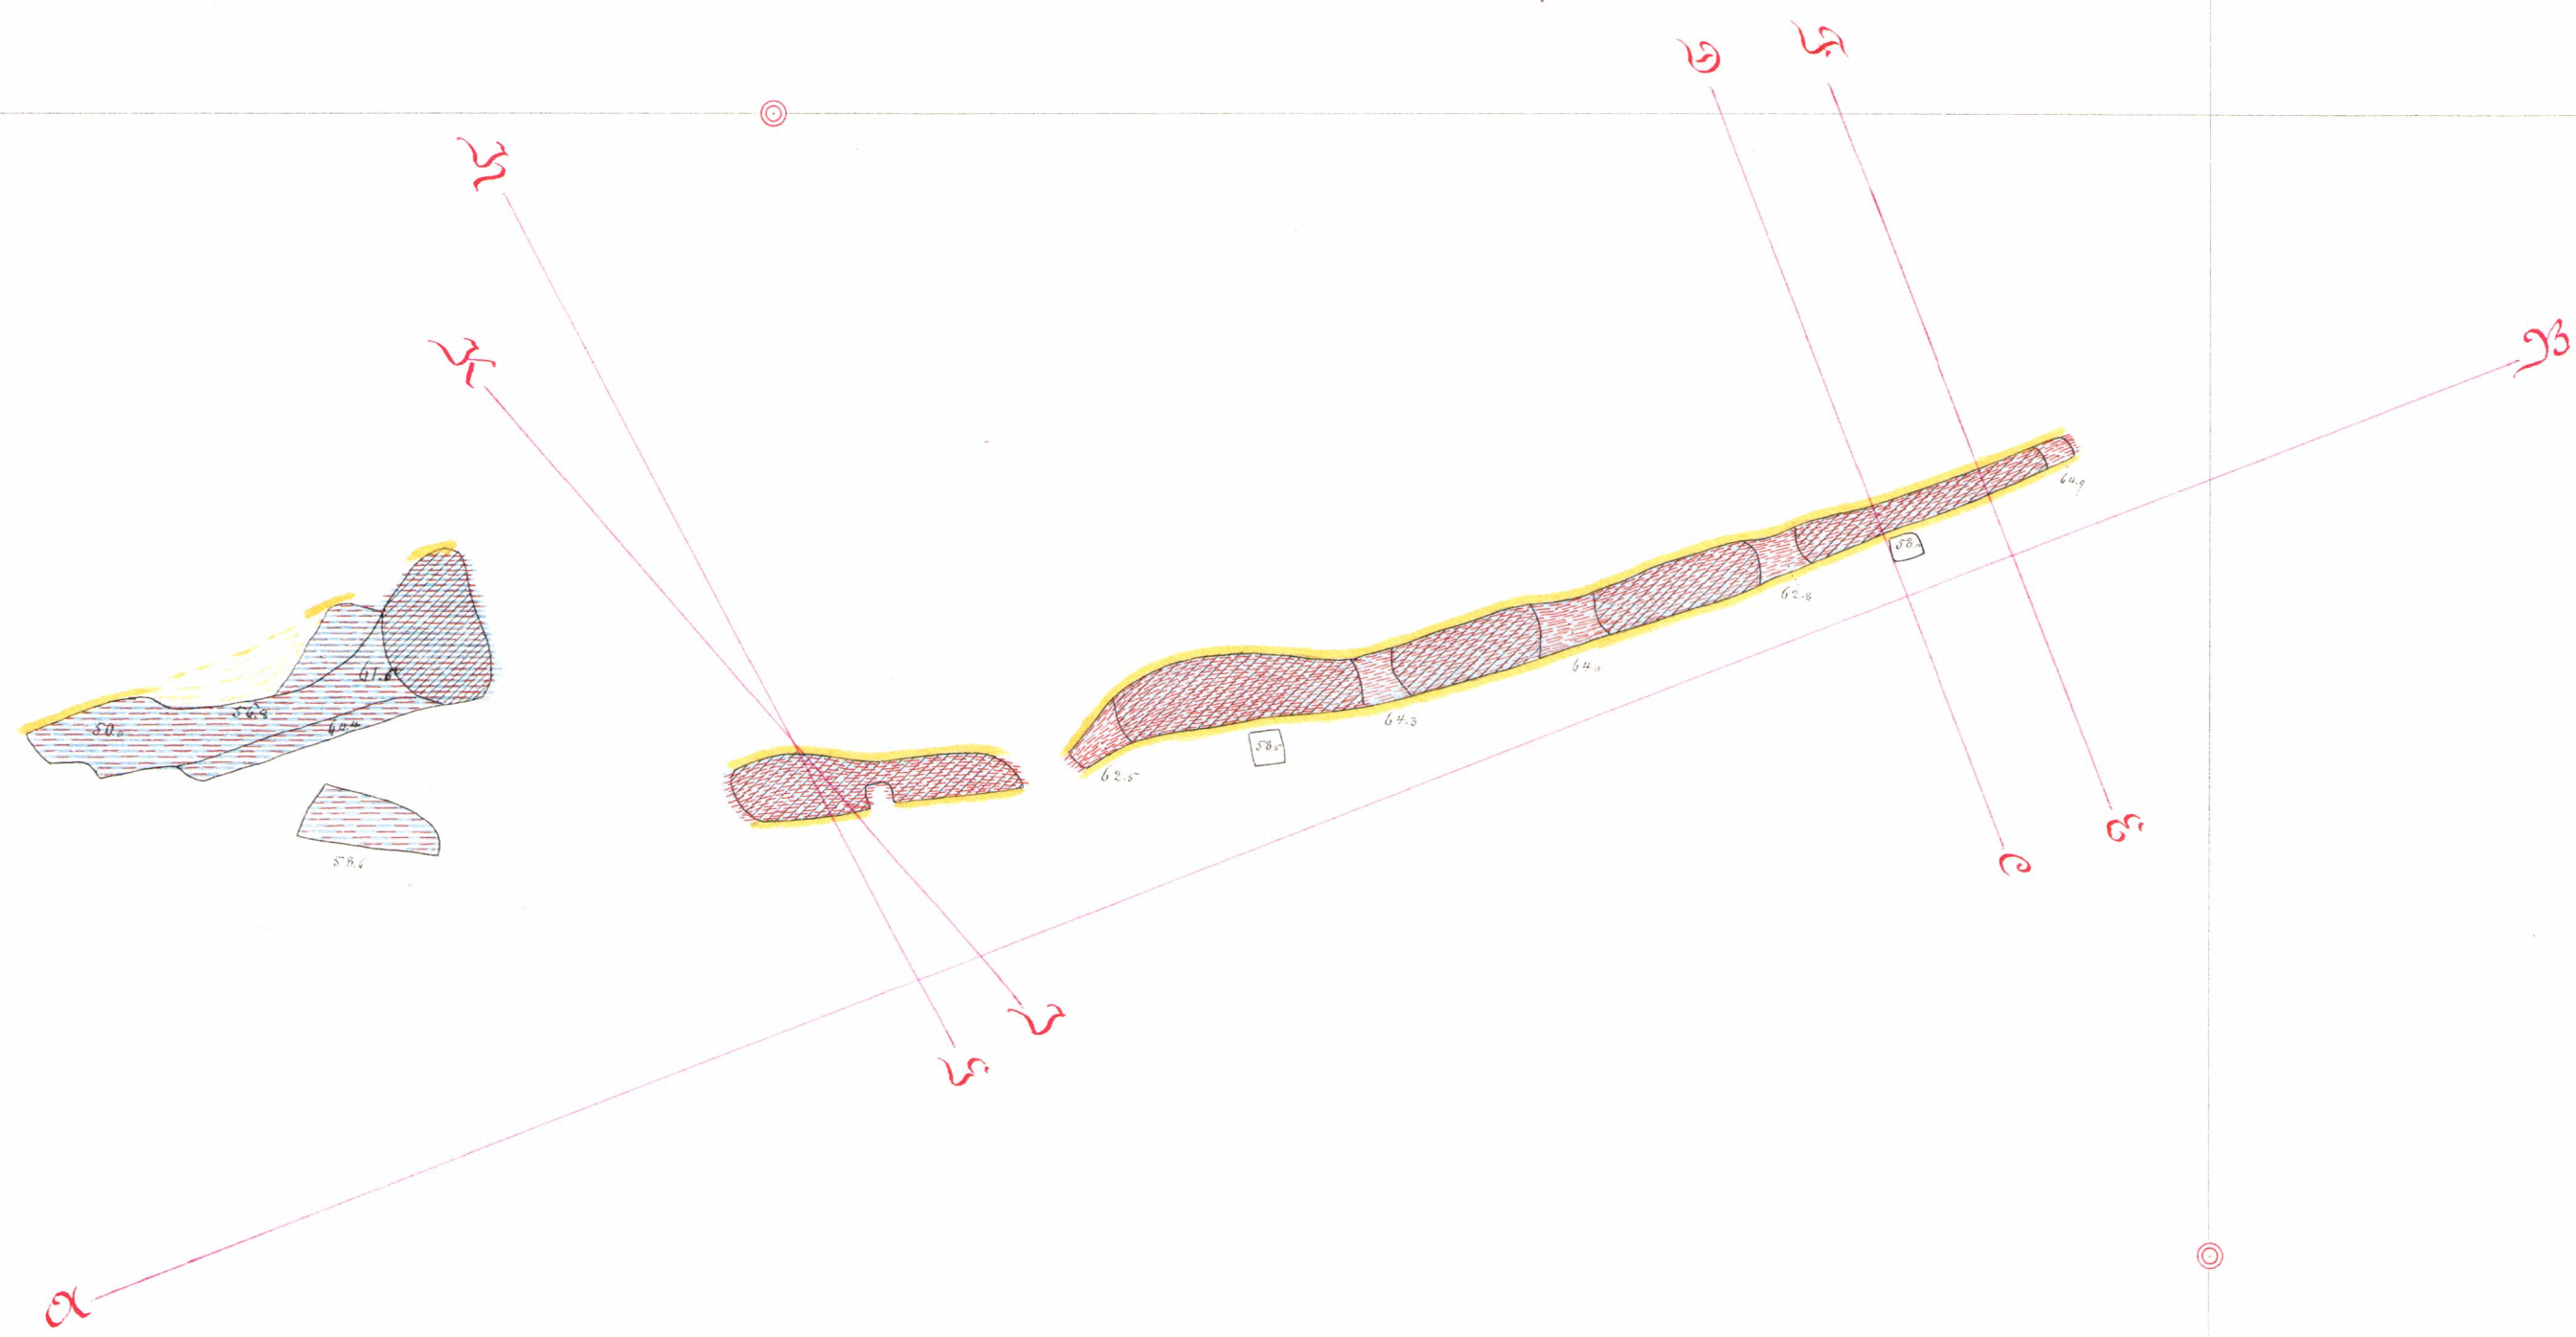

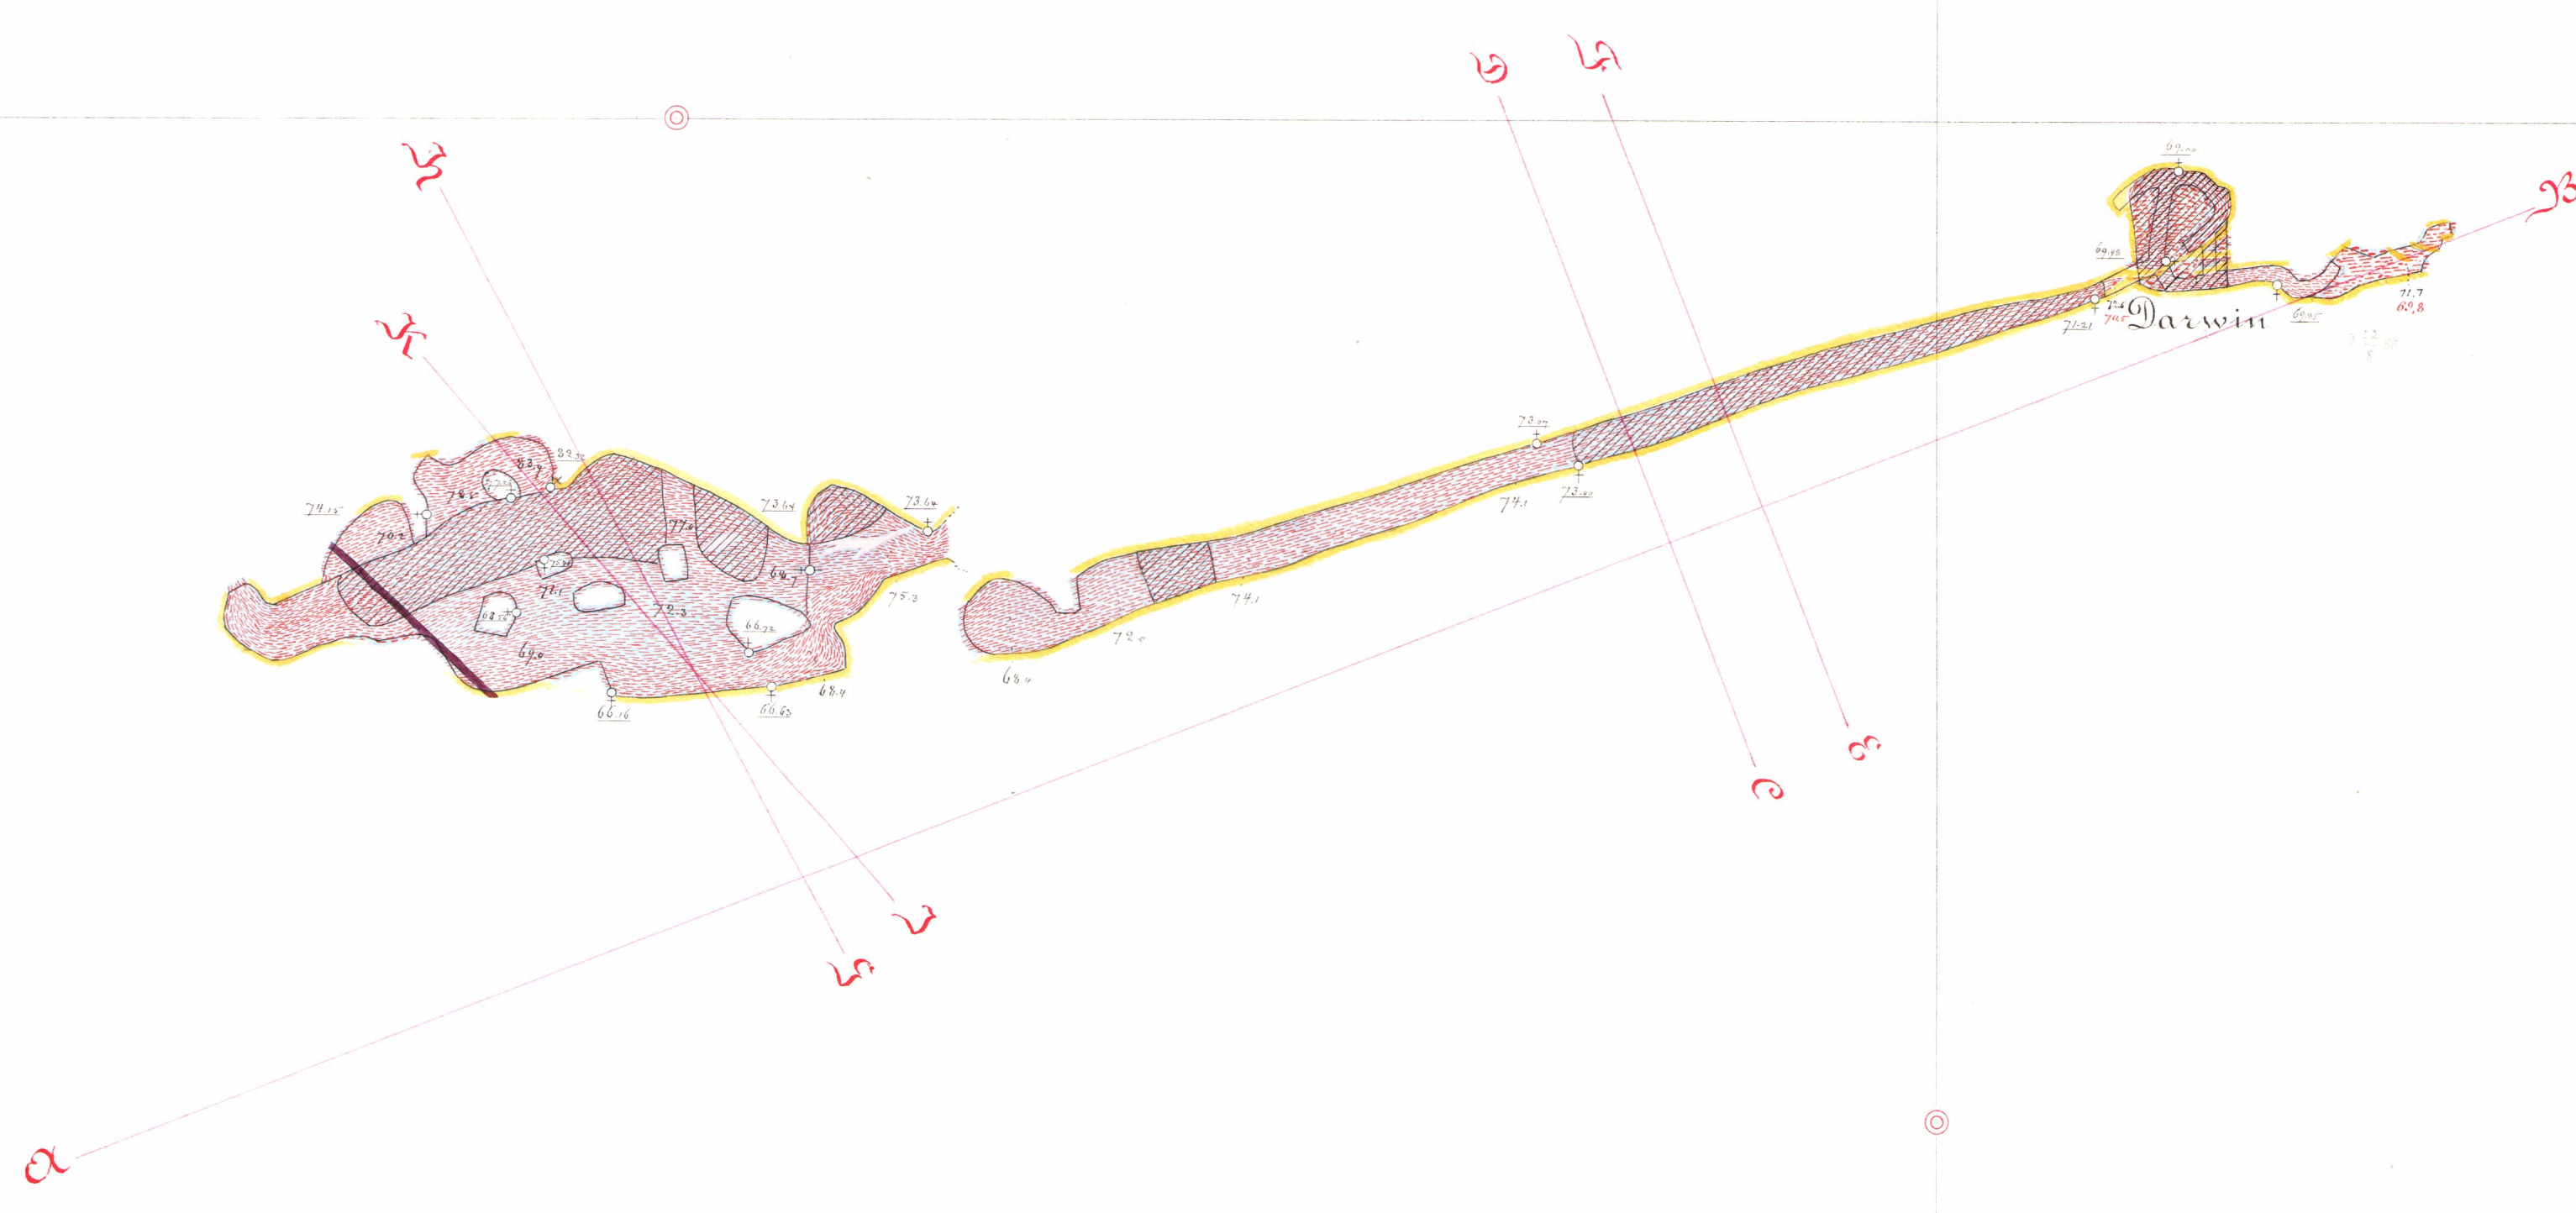


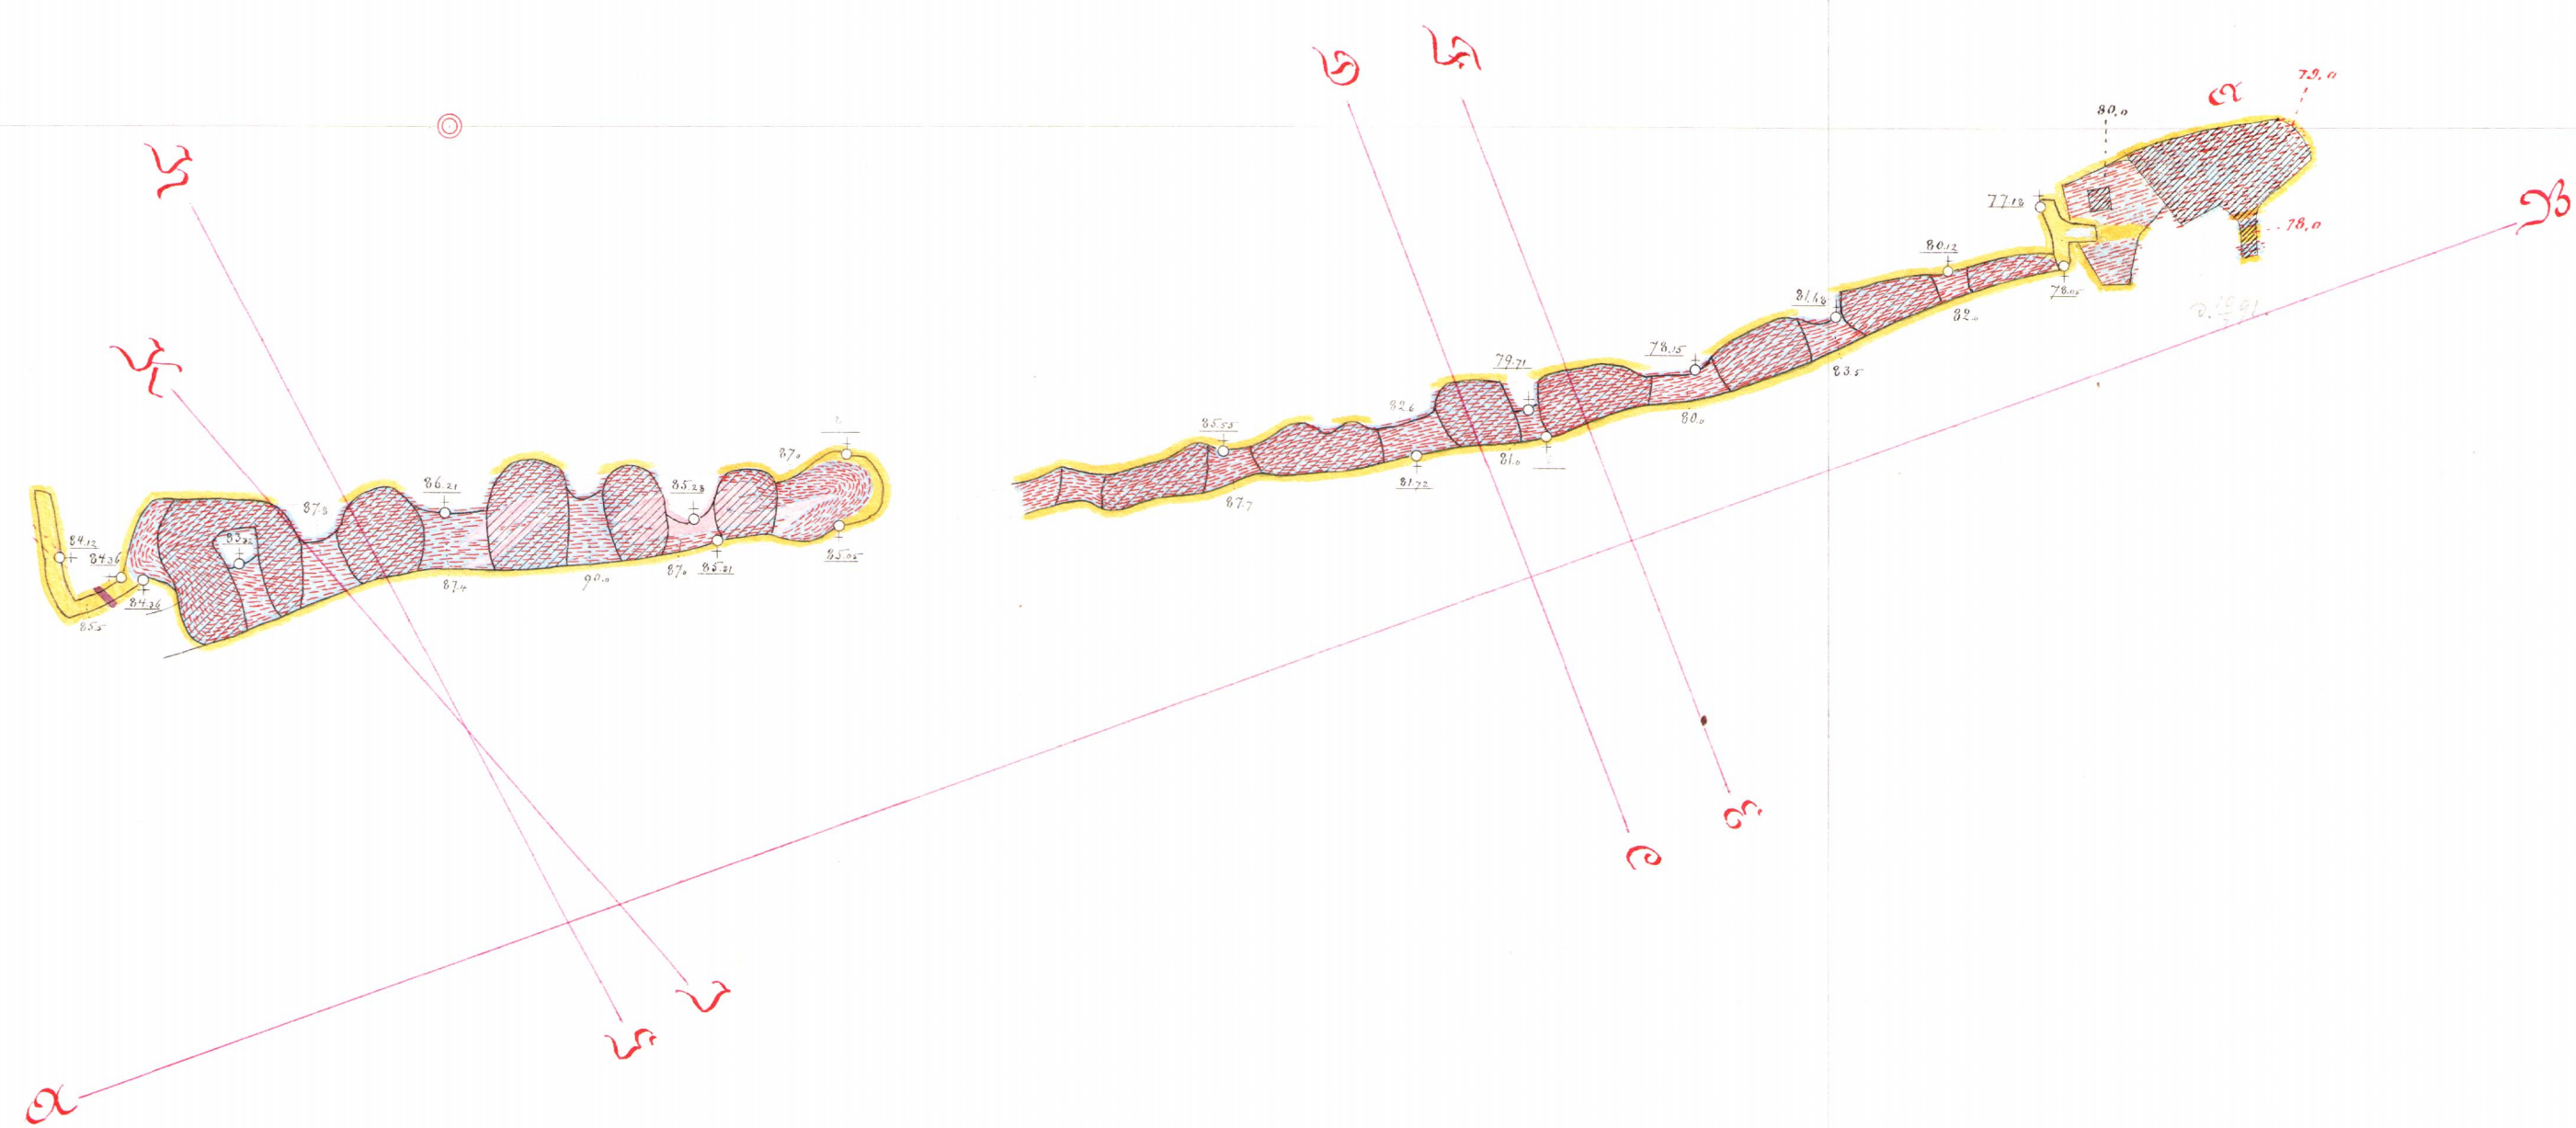


A. Darwin

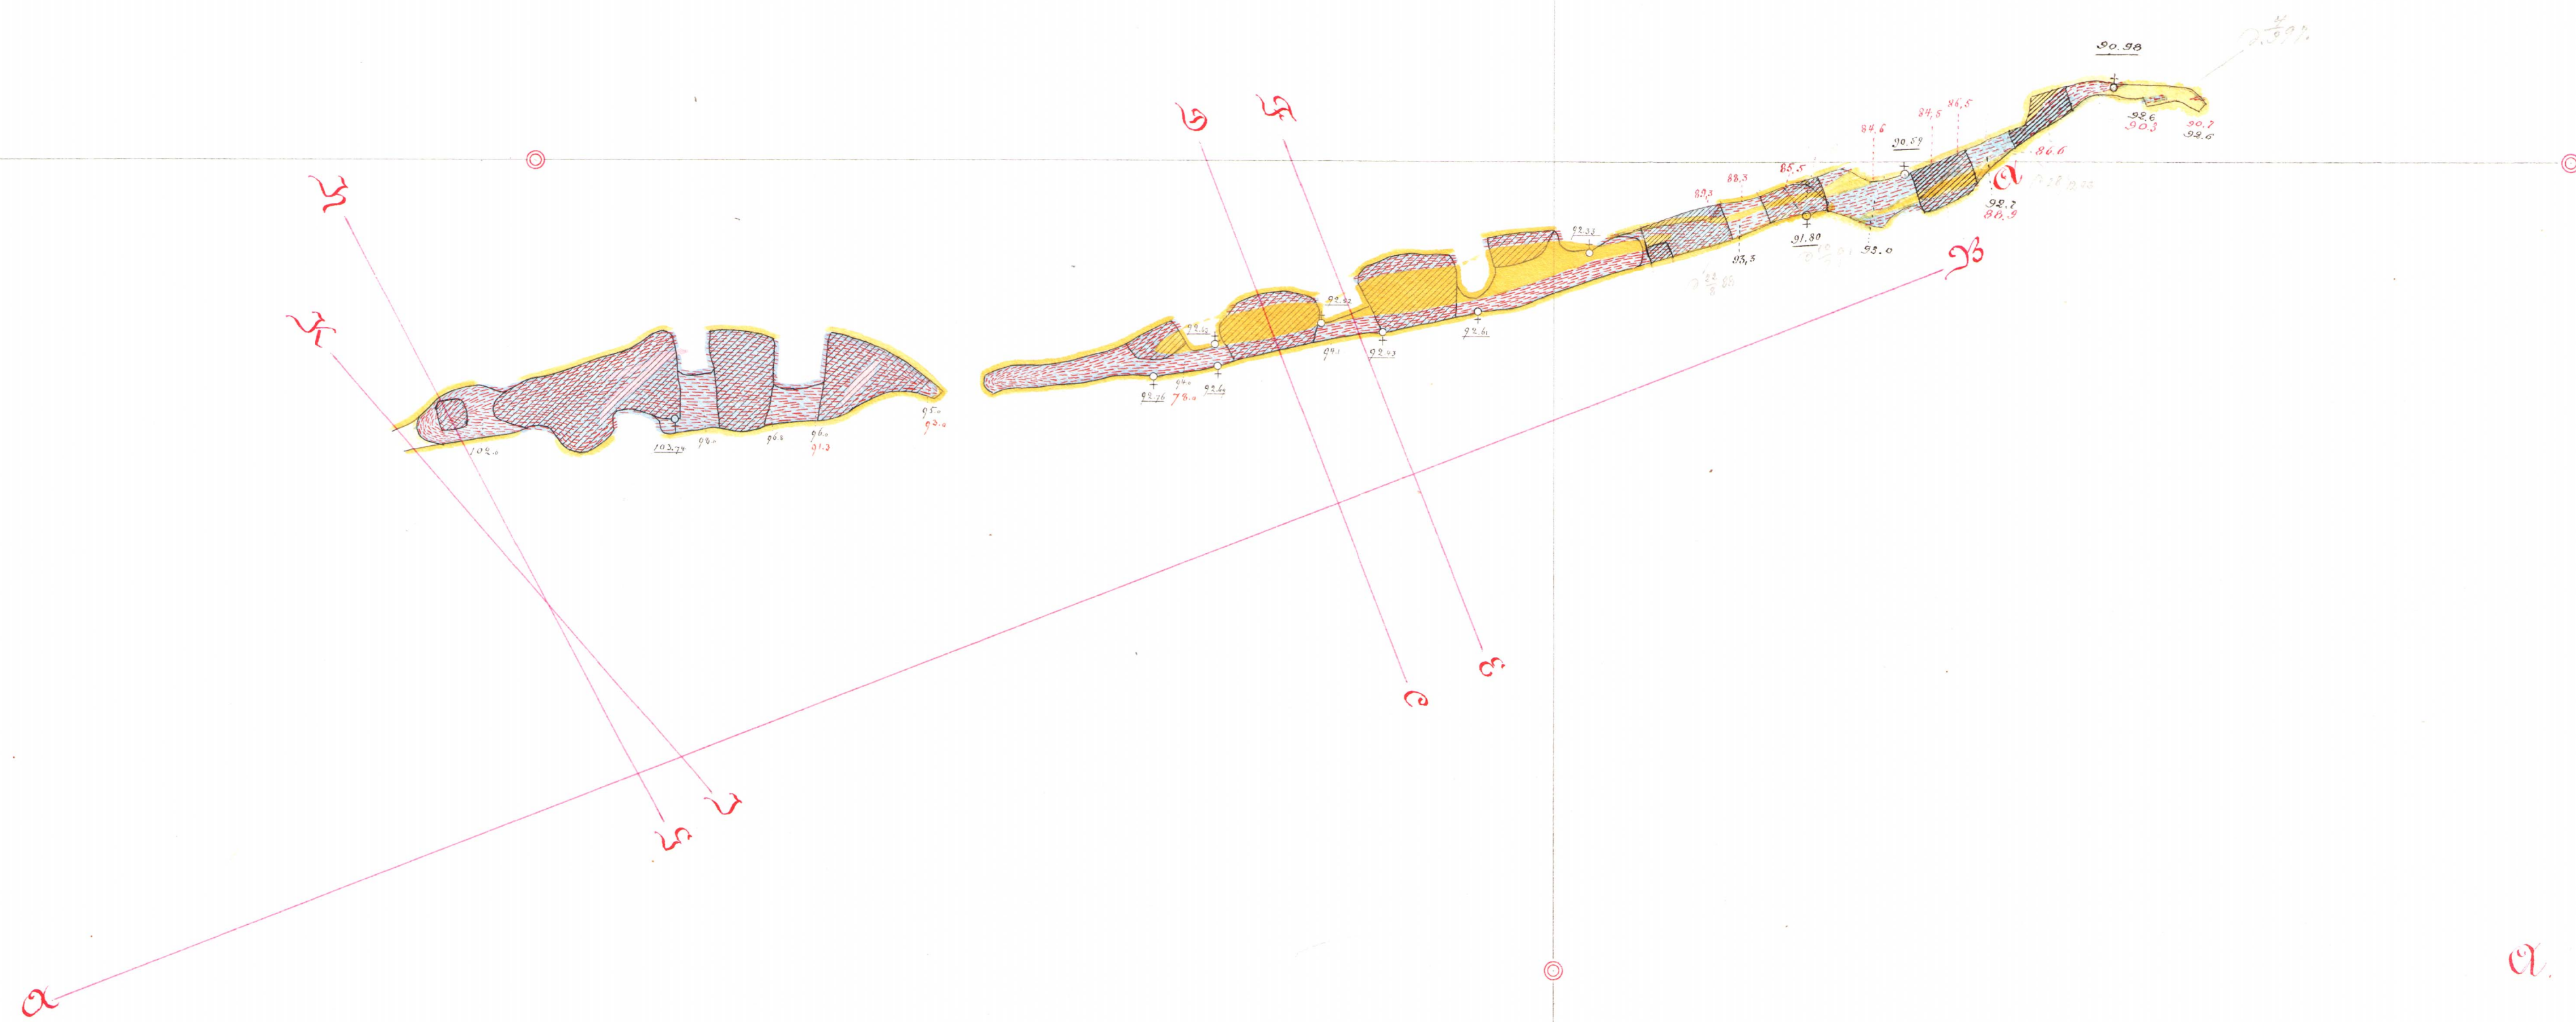

A. Darwin

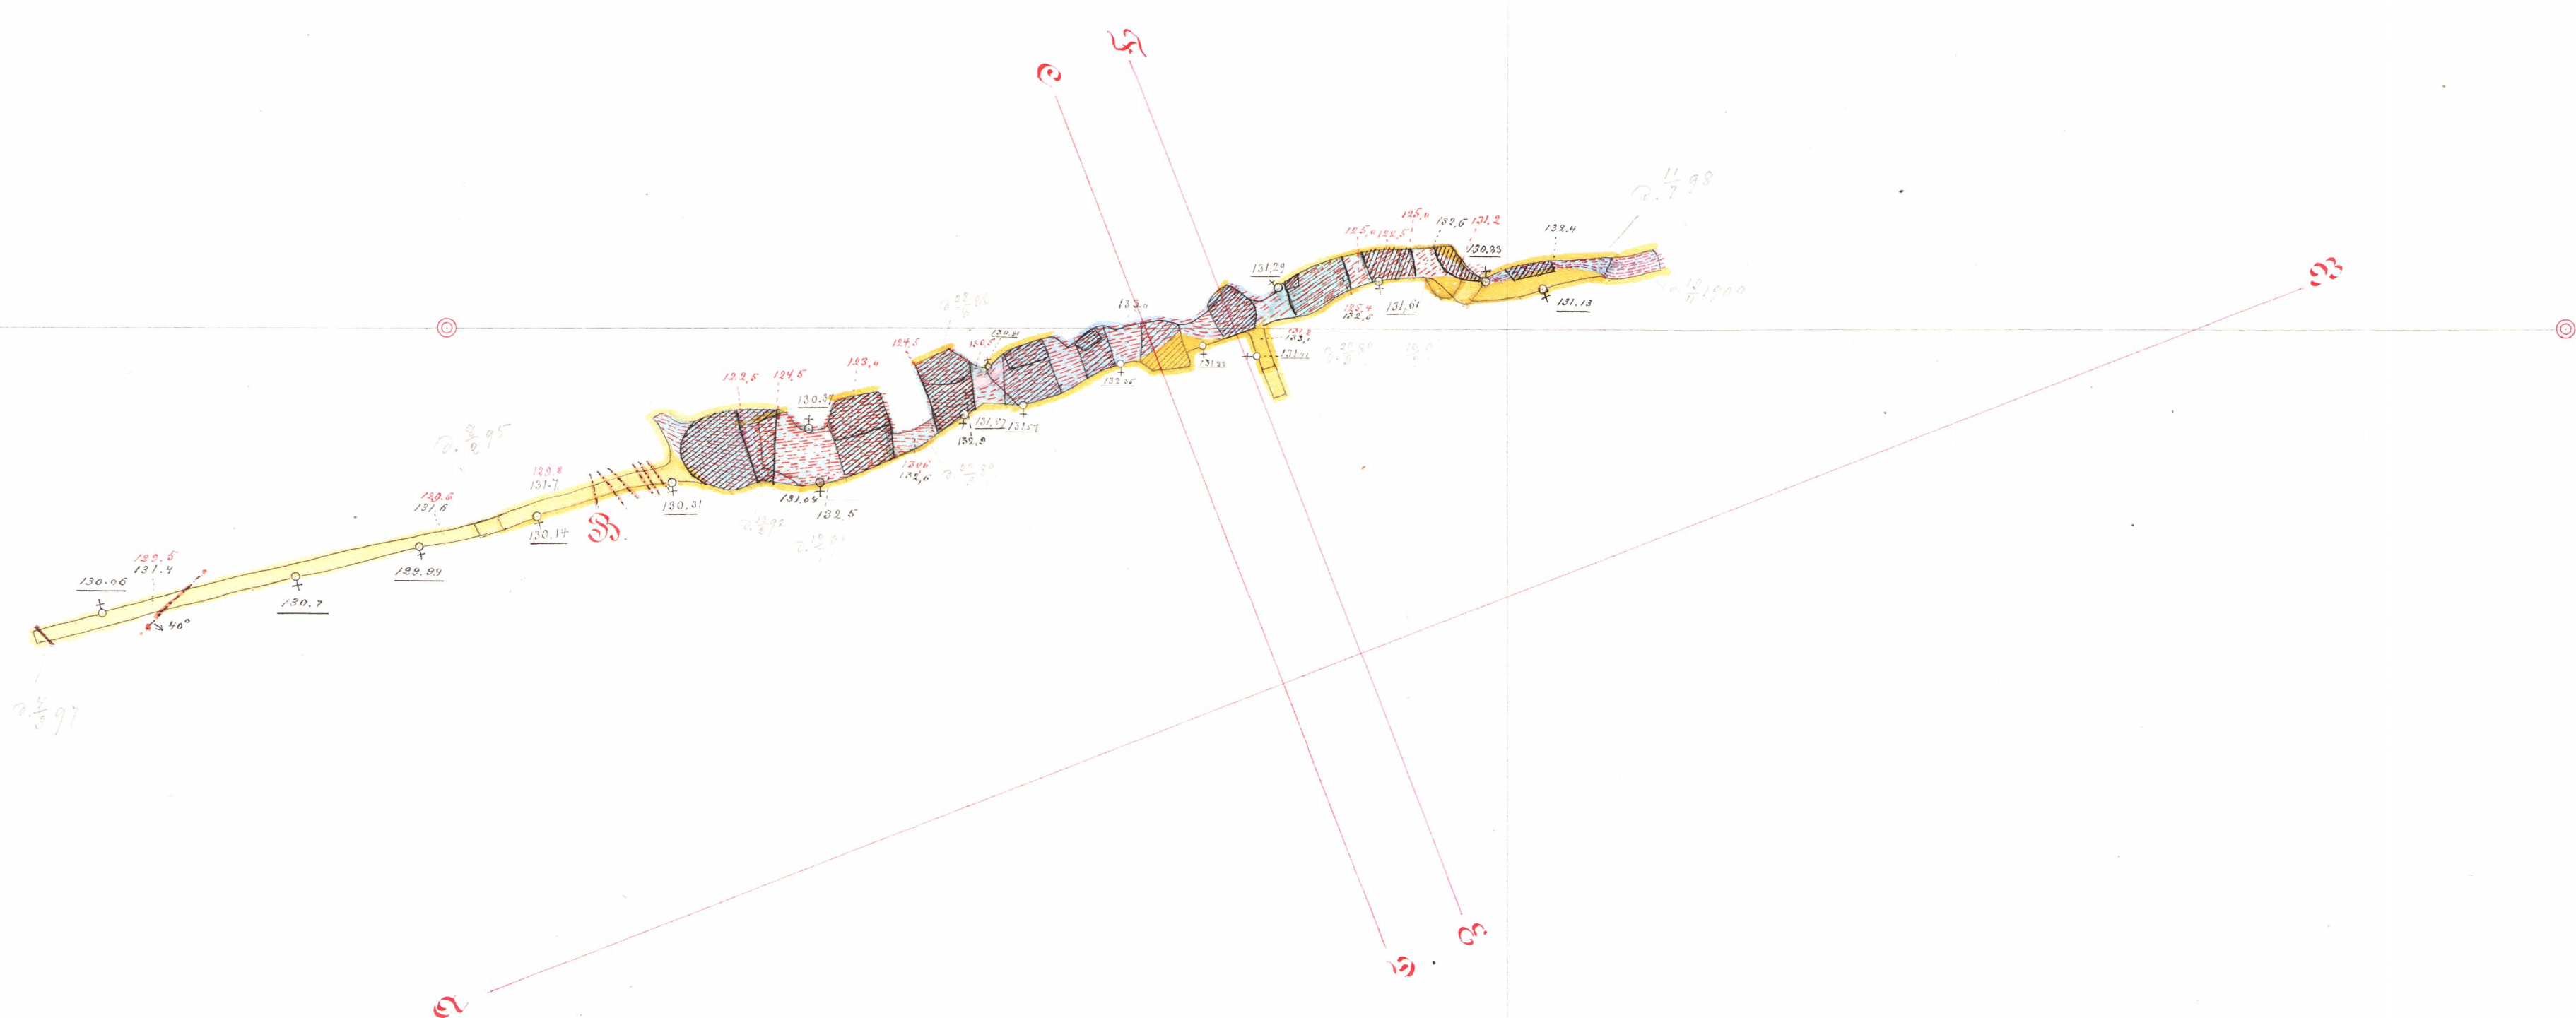

S. Edison

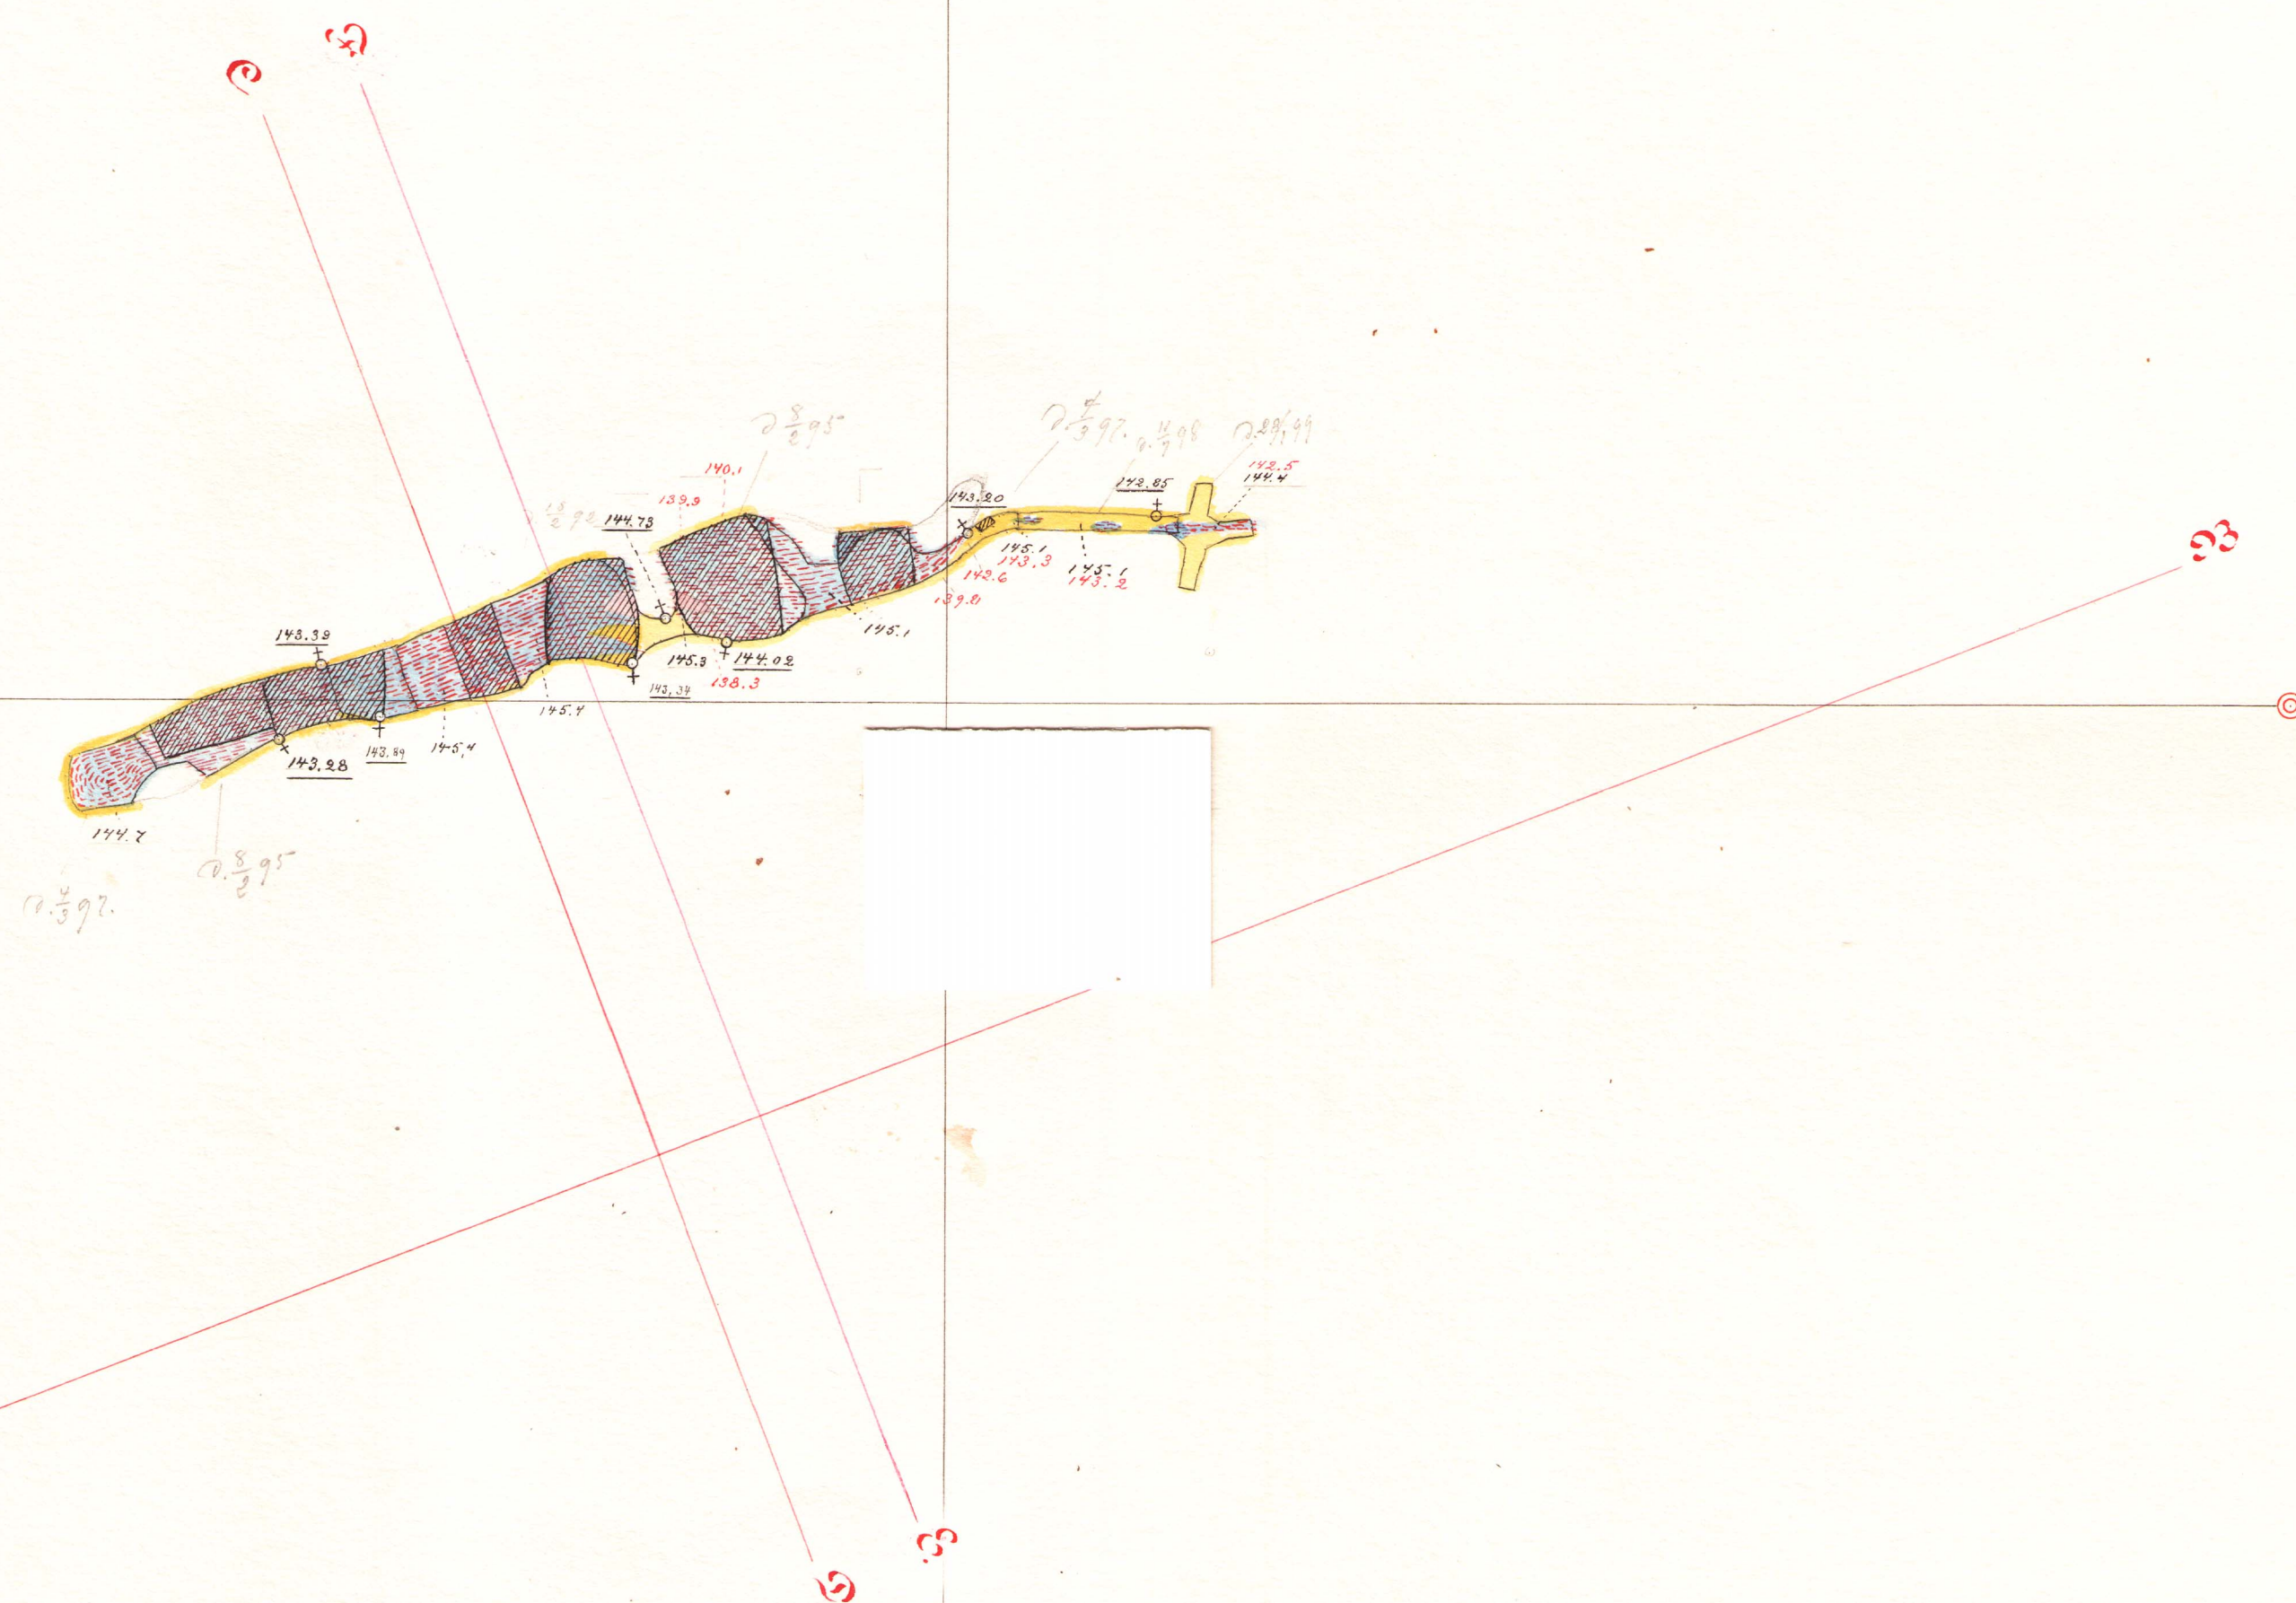

Längdprofil efter AB.



Trärprofil efter

Smedjegrufran

Smedjegrufran

Mossabergsgr.

Mossabergsgr.

J K

S K

C D

S F

40

60




80

100

120

140

160

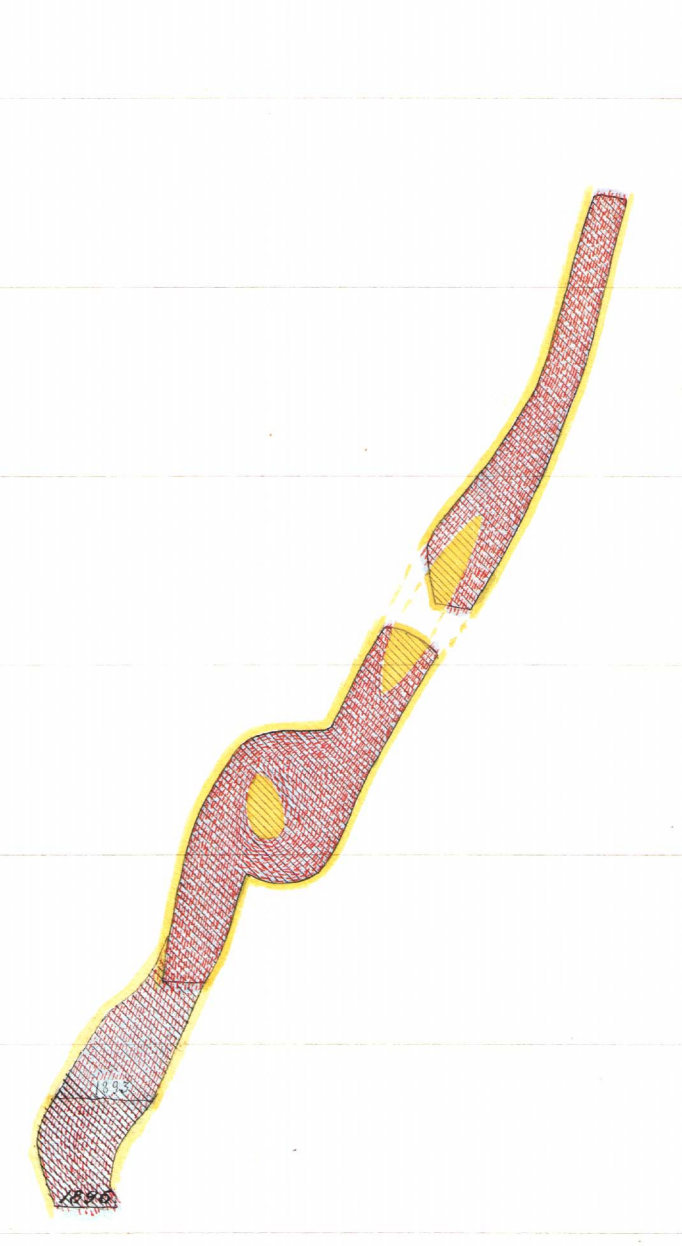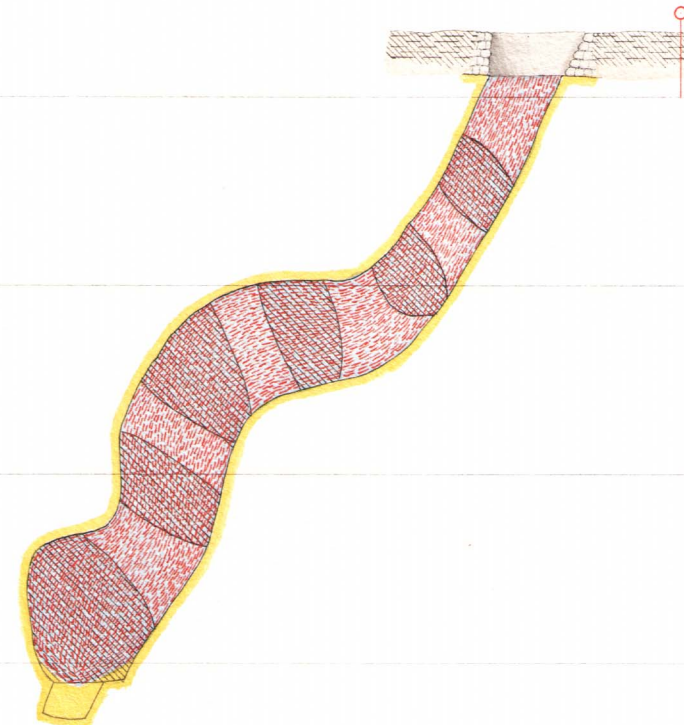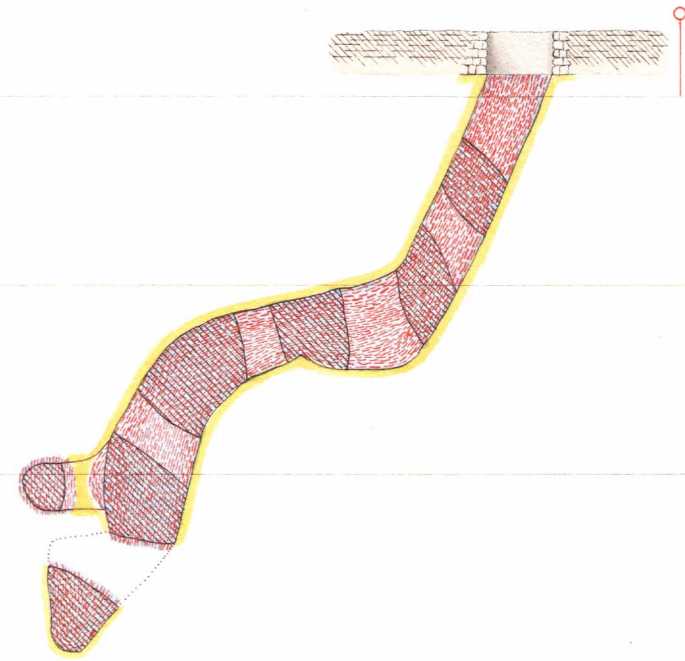

Beskrifning

Mossabergs grufvor äro belägna i Ringshyttens bys mark i Nora Socken af Örebro Län, 8,7 kilometer N. N. V. från Nora Stad, och egas af Stibergs Grufvelag.

Sedan Kongl. Bergs Collegium den 10 November 1806 bifallit att såväl de egentliga Norra Prestabergs- och Mossabergsgrufvorna, hvilka då för tiden bearbetades, som ock de gamla då ödeliggande Stibergs (fordom Stipebergs, nu mera Gaumal) grufvorna, fingo intagas inom en odalutnial, blef en sådant den 21 Augusti 1807 utstakadt af 440 famnars (783,8 m.) längd och 200 famnars (356,3 m.) bredd. Öfver nämnde grufvor äro med vissitet brutna under förra hälften af 1600 talet. I en Bergmästare-relation för år 1644 omnämnas nämligen att "Stipeberget hafver legat öde uti 40 år" och såsom redan då brutna grufvor uppräknas förutom Sjelfva Stipeberget tvänne Nygruvningar, Flintgrufvan, Gamla Tjersberggrufvan, Åsbo-grufvan, och tvänne Mossegrufvor, af hvilka vid den tiden ingen ännu hunnit afsänkas till större djup än 7 famnar.

Östra Mossabergsgrufvan rumutades den 24 Sept. 1875 och den 18 Okt. 1882 utstakades för denna grufva en utnial af 848 fots (251,8 m.) längd och 424 fots (125,9 m.) bredd.

Malmens strykningens riktning är i det närmaste Öst-Västlig med en fältstupning af

20° åt öster och sidostupning af 58° åt norr. Omgif-
vande bergarten är granulit.

Malmen består af jernglans samlat
i tunnare eller tjockare (1-9 mm) lameller, i ve-
ling med dylika af en finhornig, mörkgrå quarz och
stundom brun granat. Denna veck-lagring gif-
ver malmens svarbrote en utpräglad randigt ut-
seende. Enligt analyser, utförde år 1876 af B.
Jernqvist, Örebro, och år 1877 af A. Tamm, Stock-
holm, träder malmen

51.0 - 52.7 % jern

0.018 - 0.021 % fosfor.

De senaste fem årens malmfångst och
malmsprocent har varit sålunda:

År	Smedjeågruva		Mossabergsgr.	
	Ton maln	%	Ton maln	%
1882	6,594.	-	78.45	2,970. - 66.22
1883	124. 50	-	5,670. -	46.41
1884	42. 25	-	6,493. -	53.17
1885	-	-	7,113. -	55.89
1886	-	-	7,117. 50	59.40

En gemensam norrpunkt för Stribergs
Grufvebolags samtliga grufvor har dertill utsetts
en punkt i högsta bergskallen strax norr om
Gle Elgabergruva och ifrån denna äro
sedan alla de denna karta befunnliga svägnin-
gar bestämda.

Striberg i Dec. 1887
Narik Larsson