

K A R T A

Ö F V E R

STORA HULTA GRUFVAN

I

NORA SOCKEN

ÖREBRO LÄN

N_{IO} 217. -E

58

KAR T A

öfver

Stora Skultå Grufvan

Belägen uti Ringshyttedälet,

Nora socken, Örebro län

Skala: 1/500

efter äldre karta

^{*)} affattad den 2/2 1886 af

J. L. Snerling

Det tillhörig enligt Kongl. Com. Coll. Res. den 16 Juni 1885

*) I följd af ett i Stora Sultagruftan den 24 Aug. 1885 inträffadt ras, som bifogade intyg bekräftar, har ej nämnda grufva kunnat af undertecknad kontrollmätas.

F. L. Smerling.

Kompletteringsmätning till denna karta

[illegible]


Glimmerskiffer




Diabas




Svartmalm

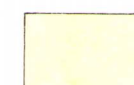

Åker

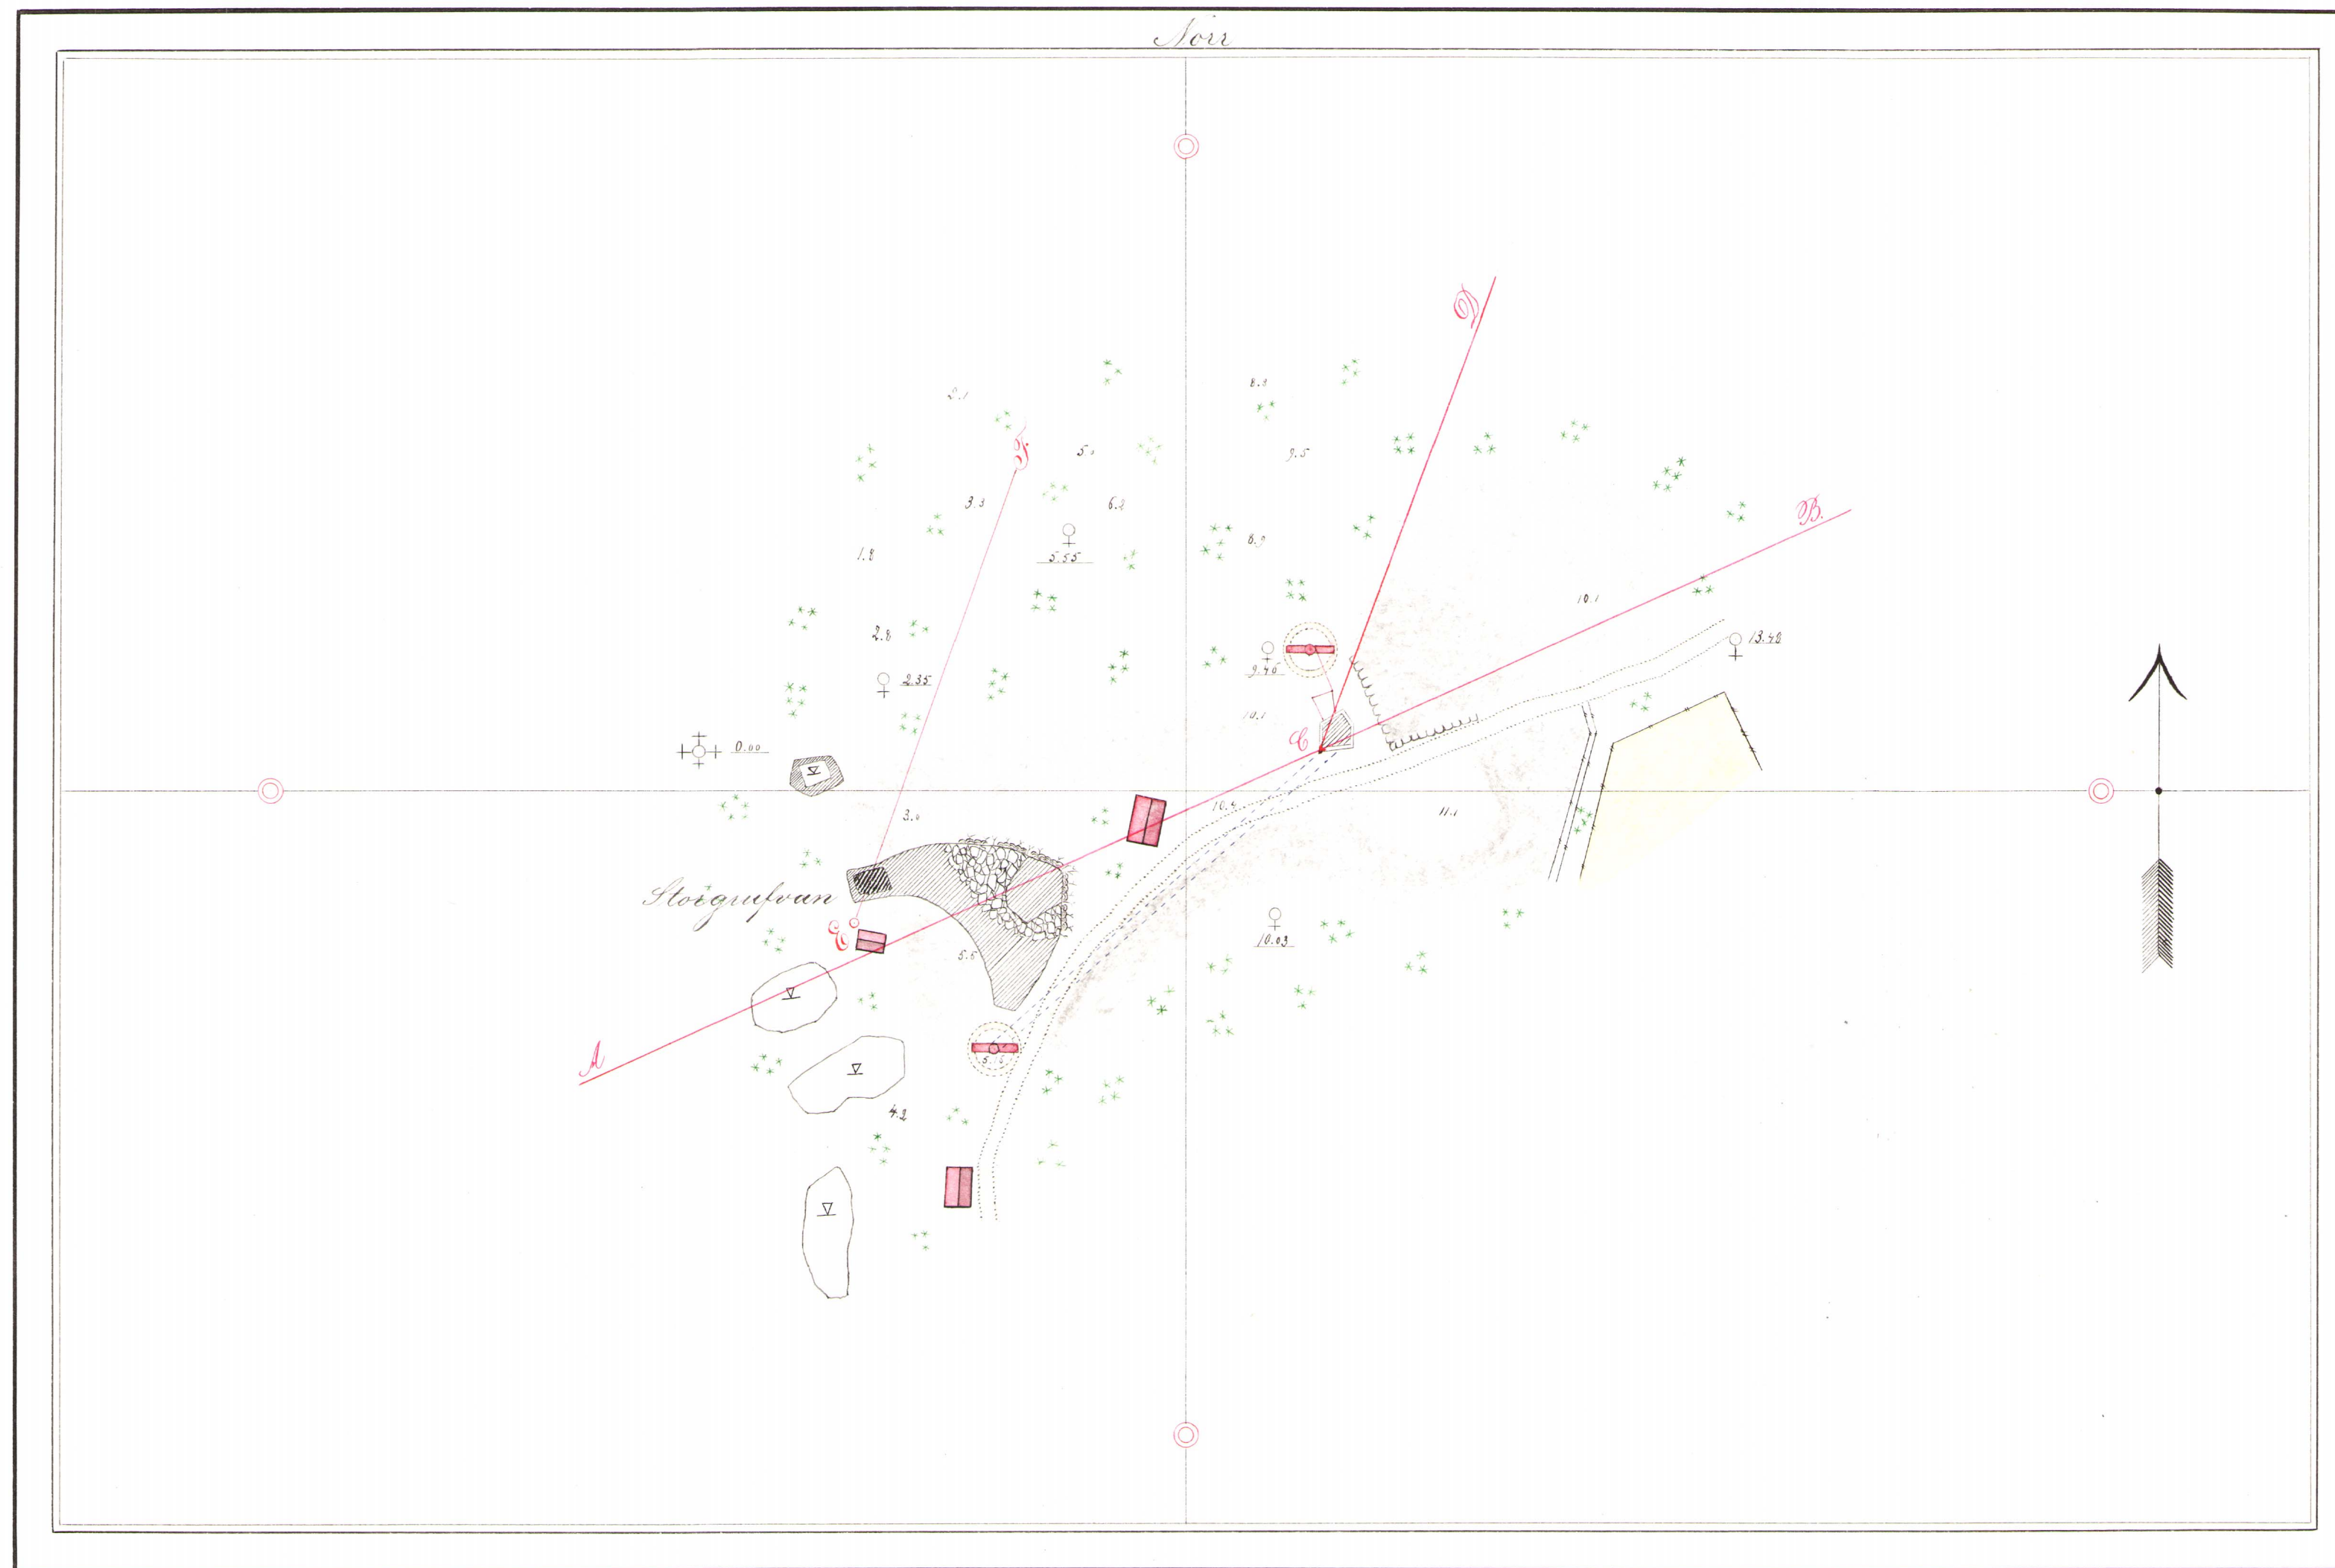

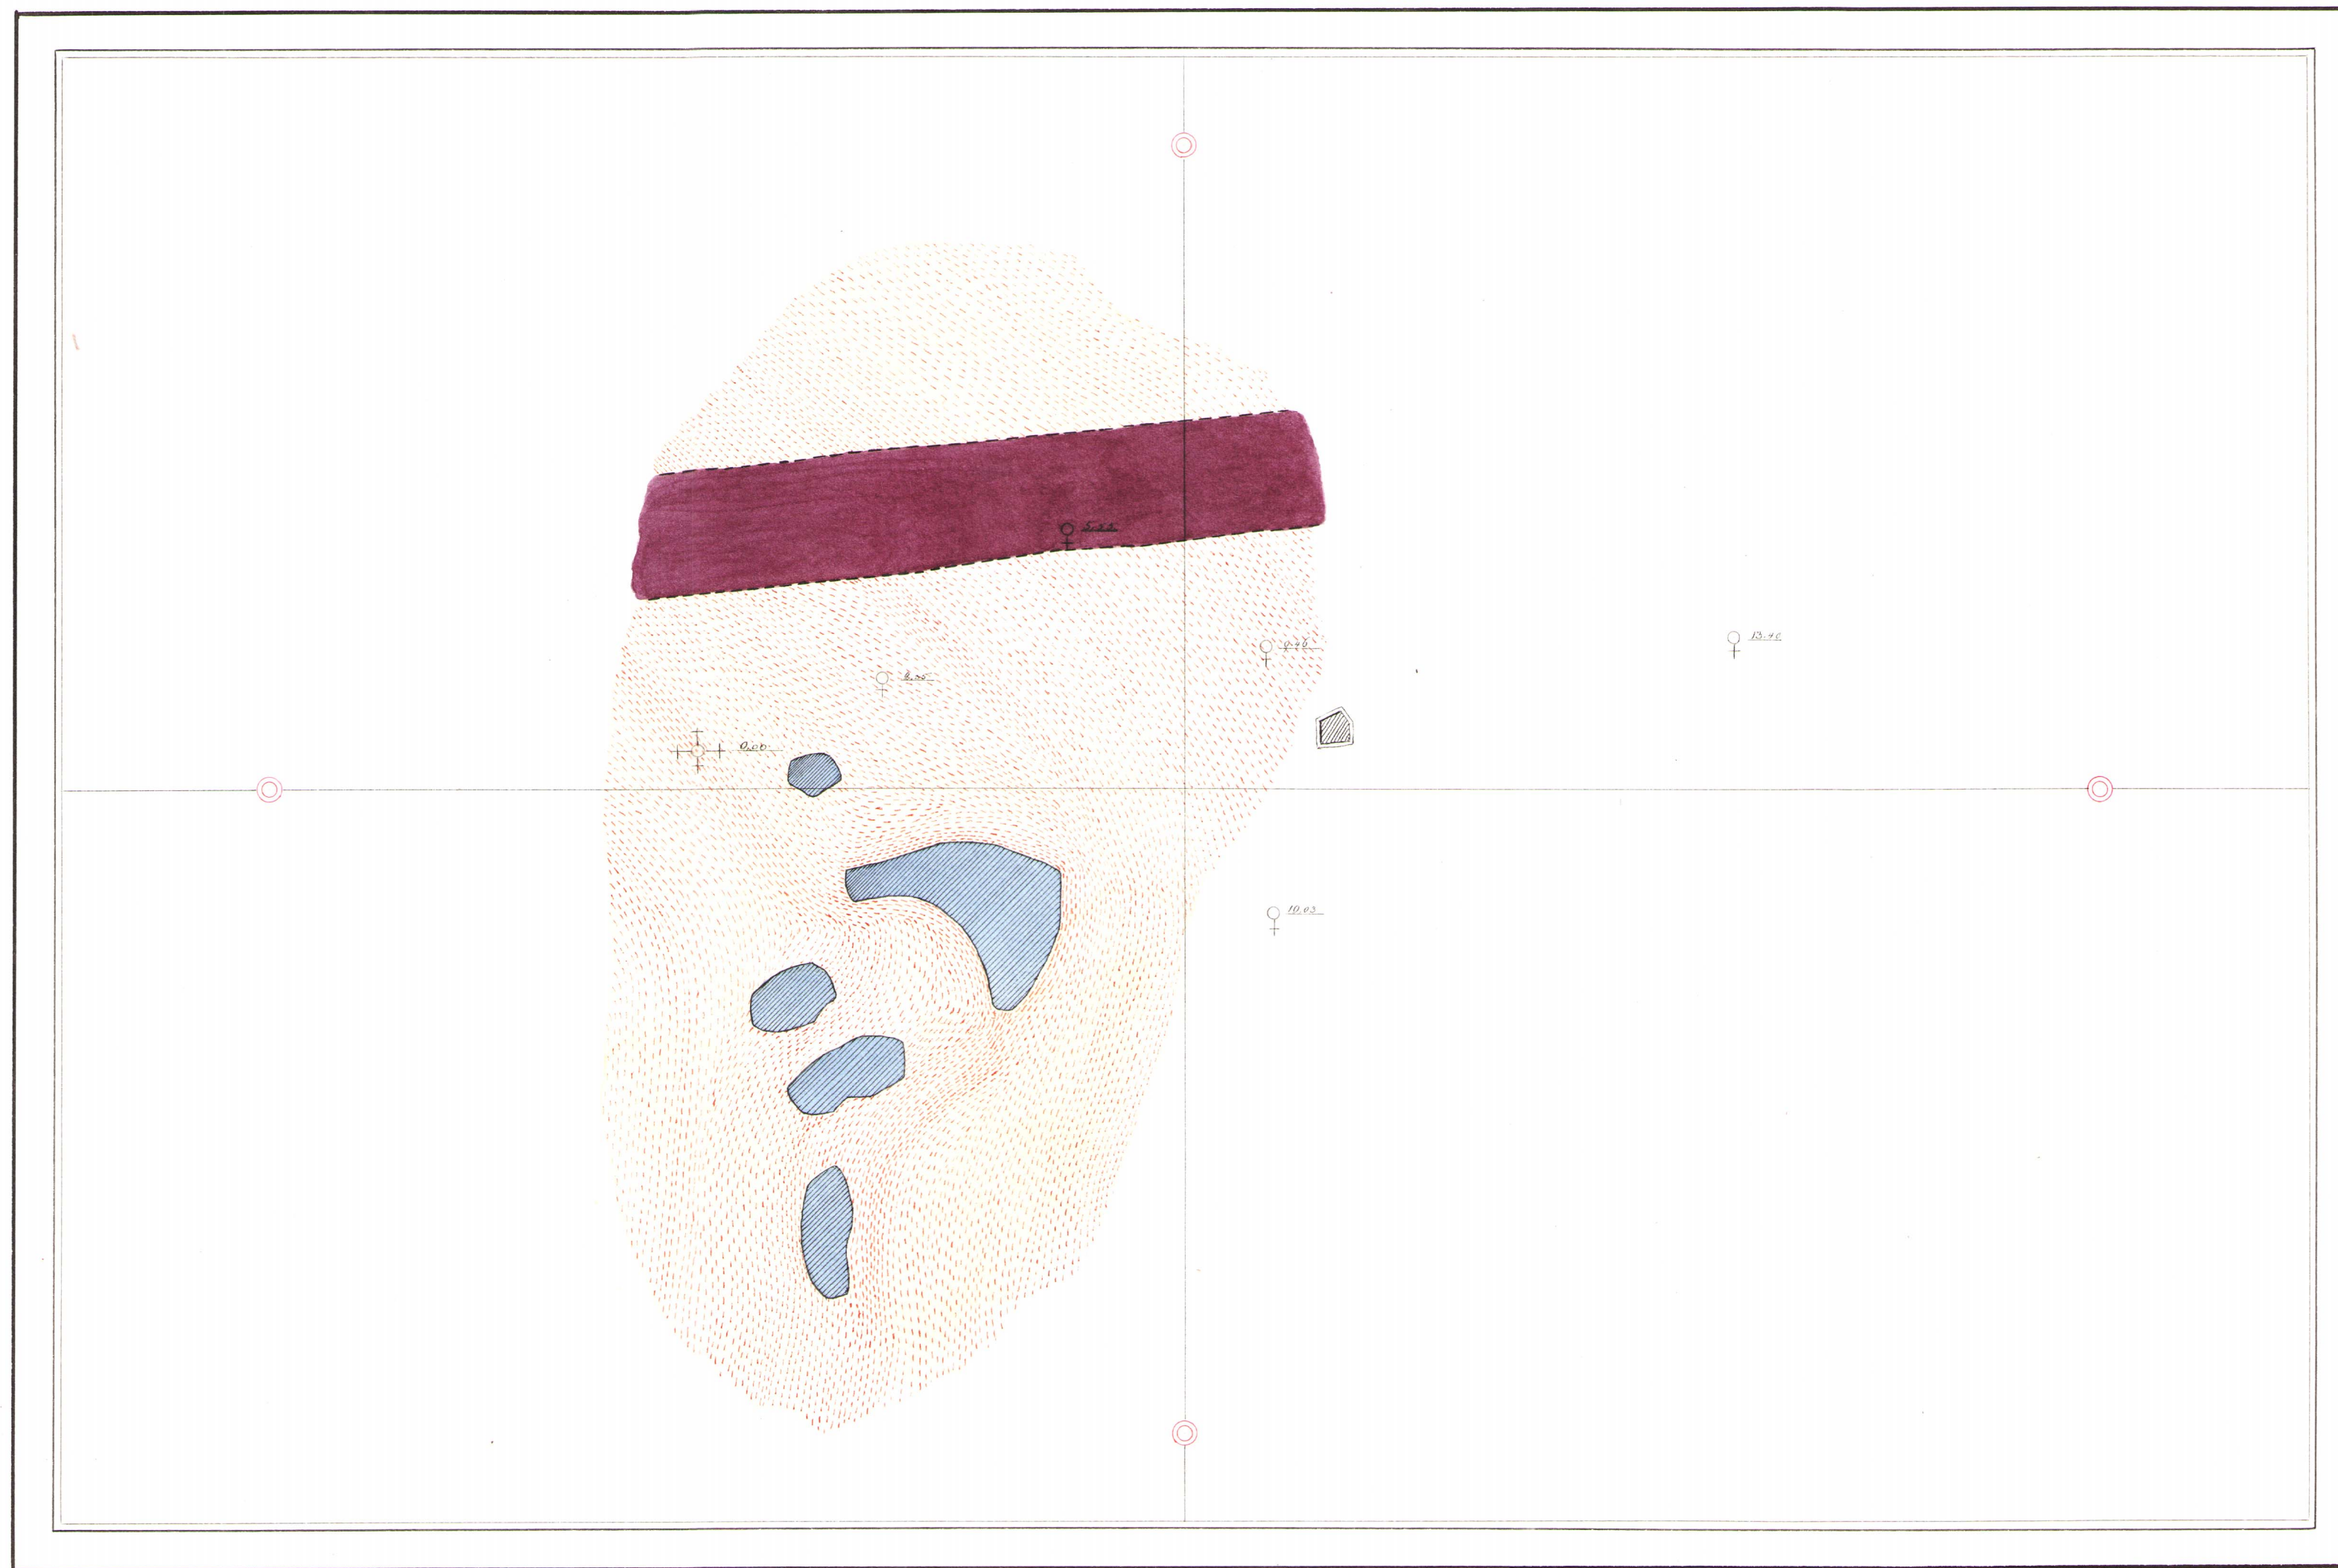

Trärprofil efter *AB*


0 Meter

20

40

60

80

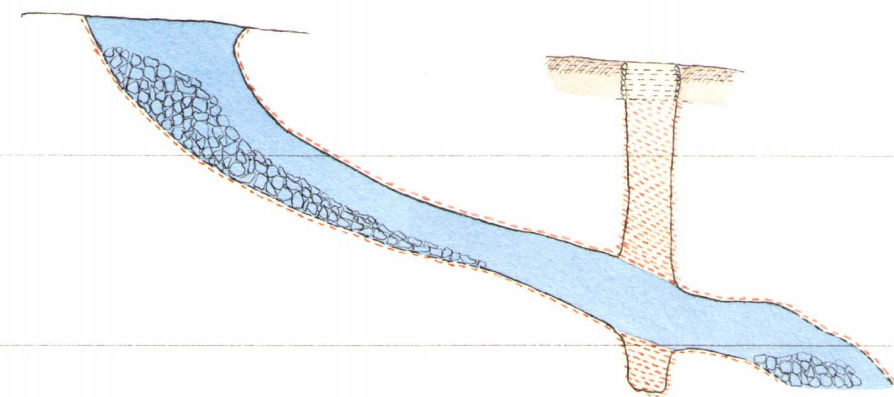

Trärprofil efter *ACD*


0

20

40

60

80

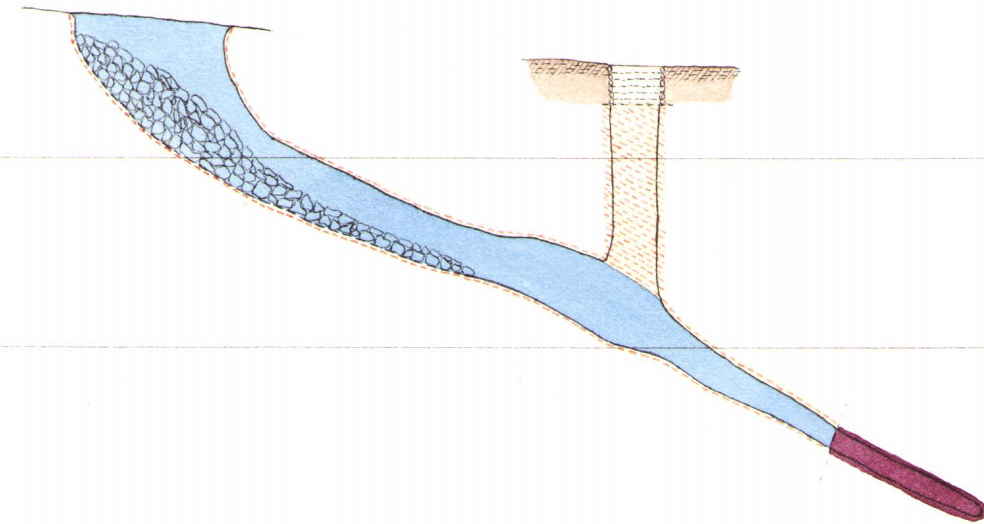


Trärprofil efter *EF*

0 Meter

20


40

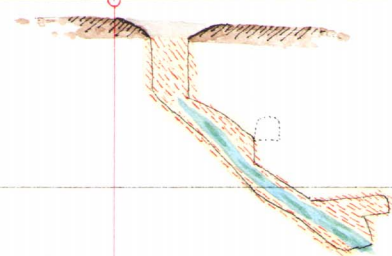


Hultabergs gruffält i Nora Locken, Örebro län

Trärprofil efter *AB*

Trärprofil efter *ACD*

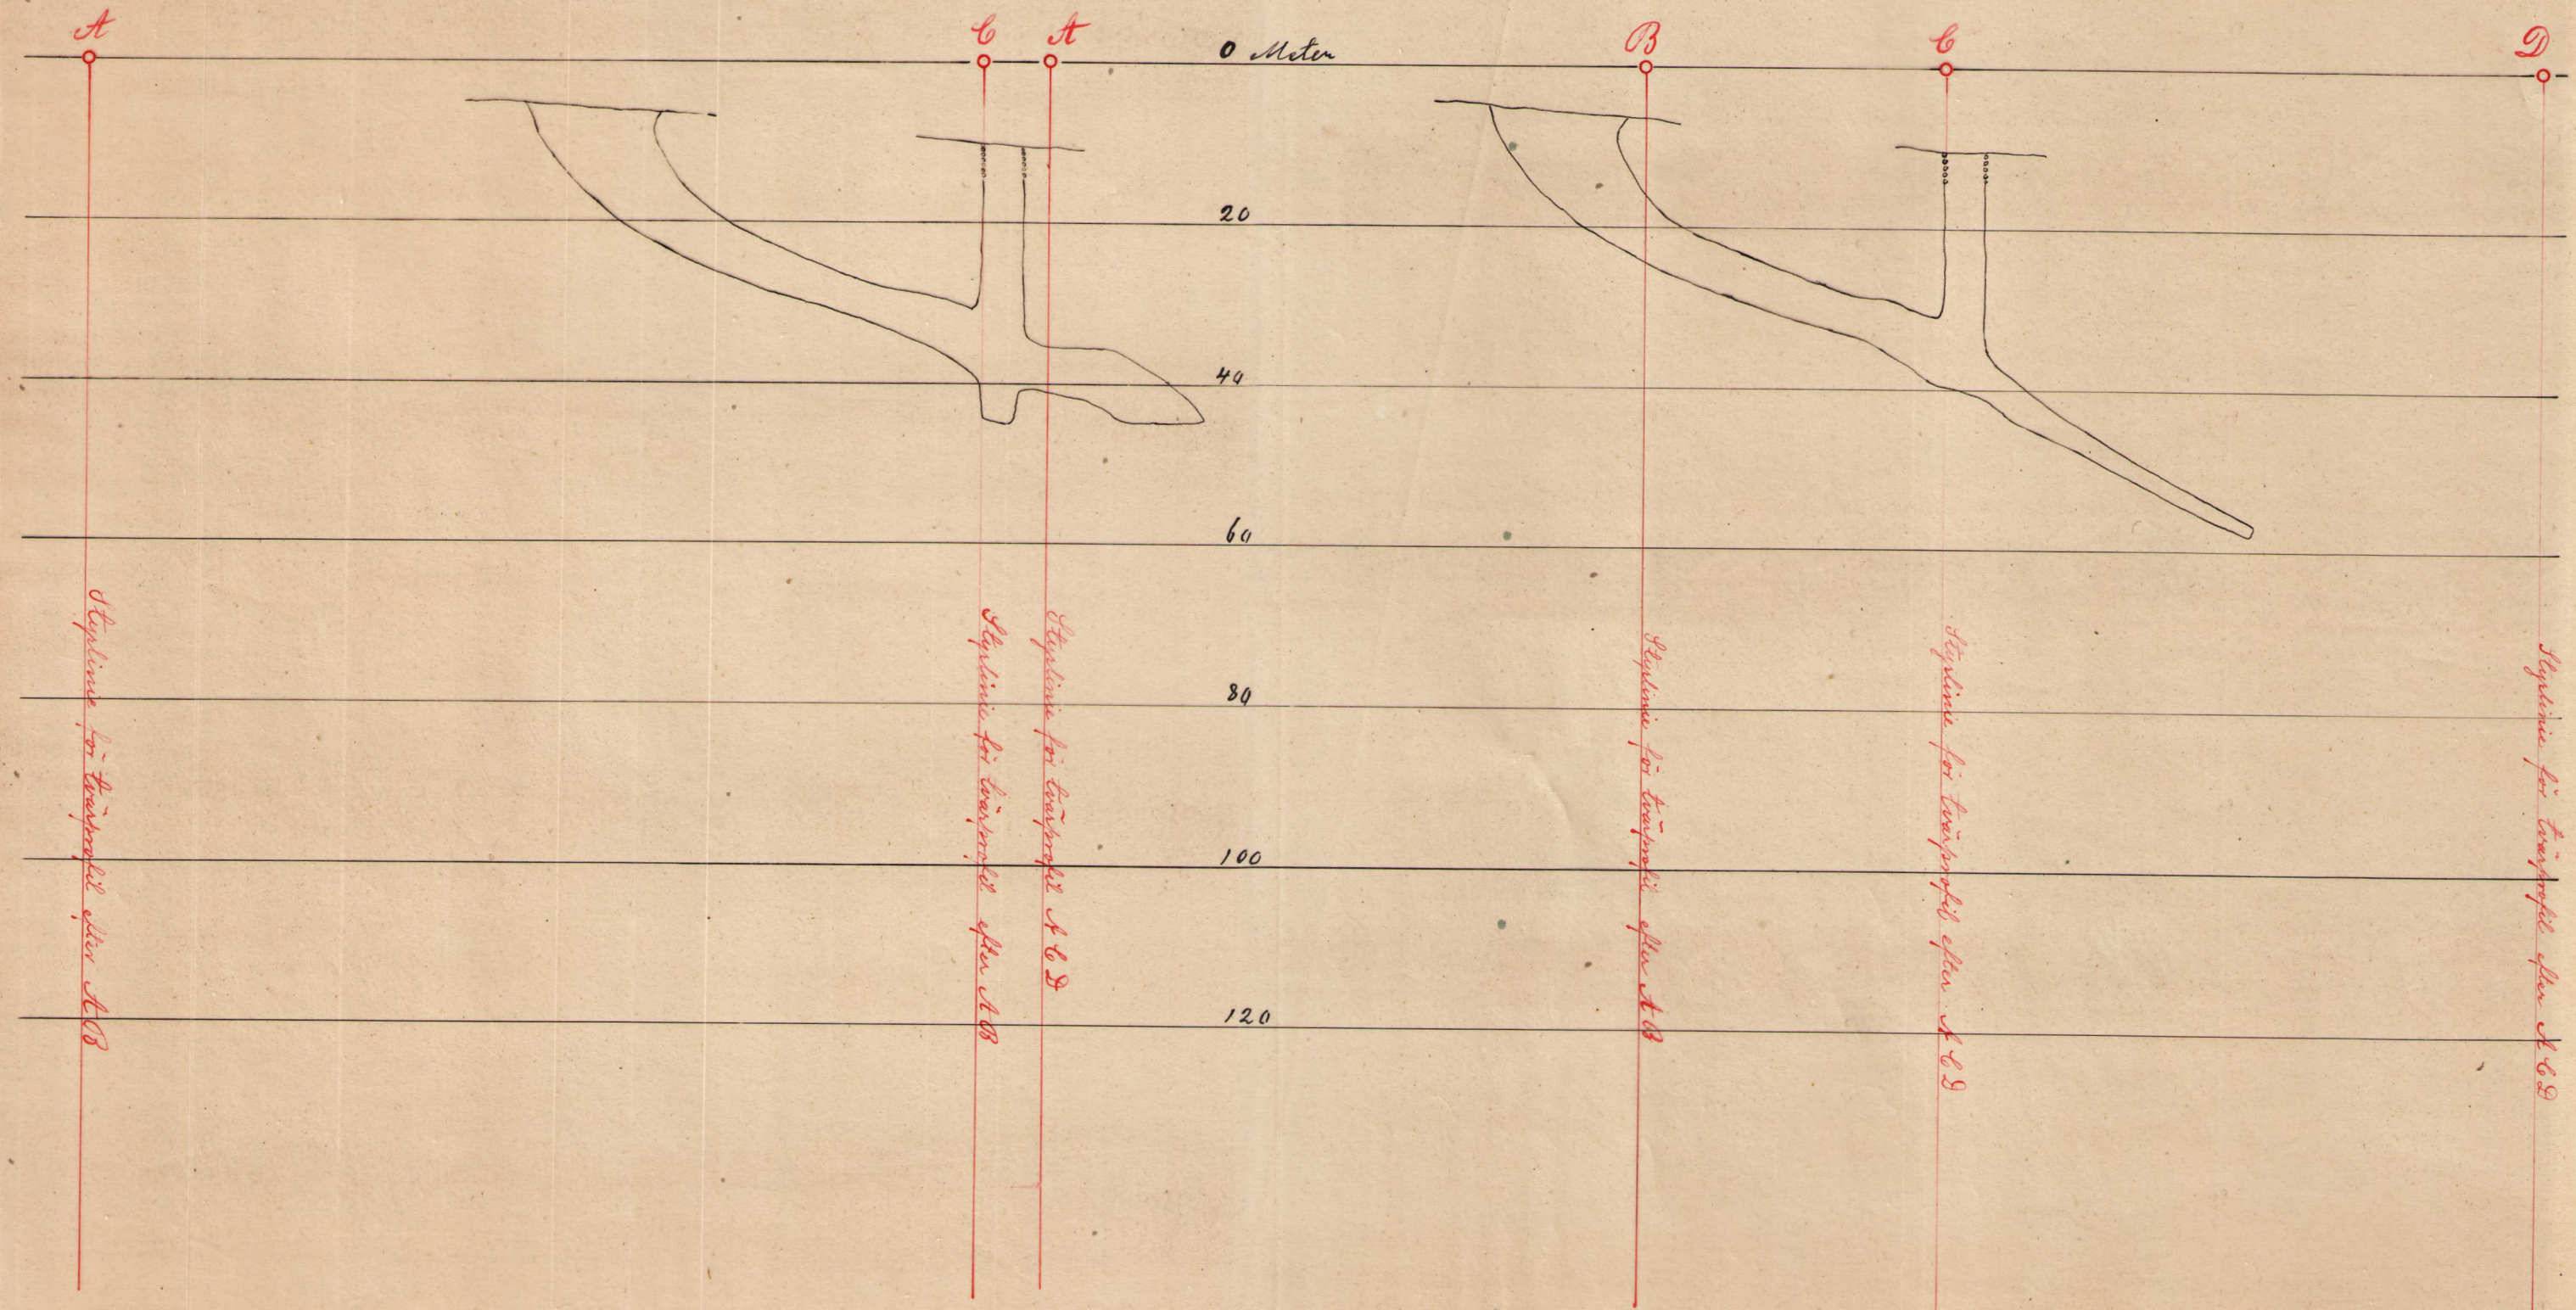

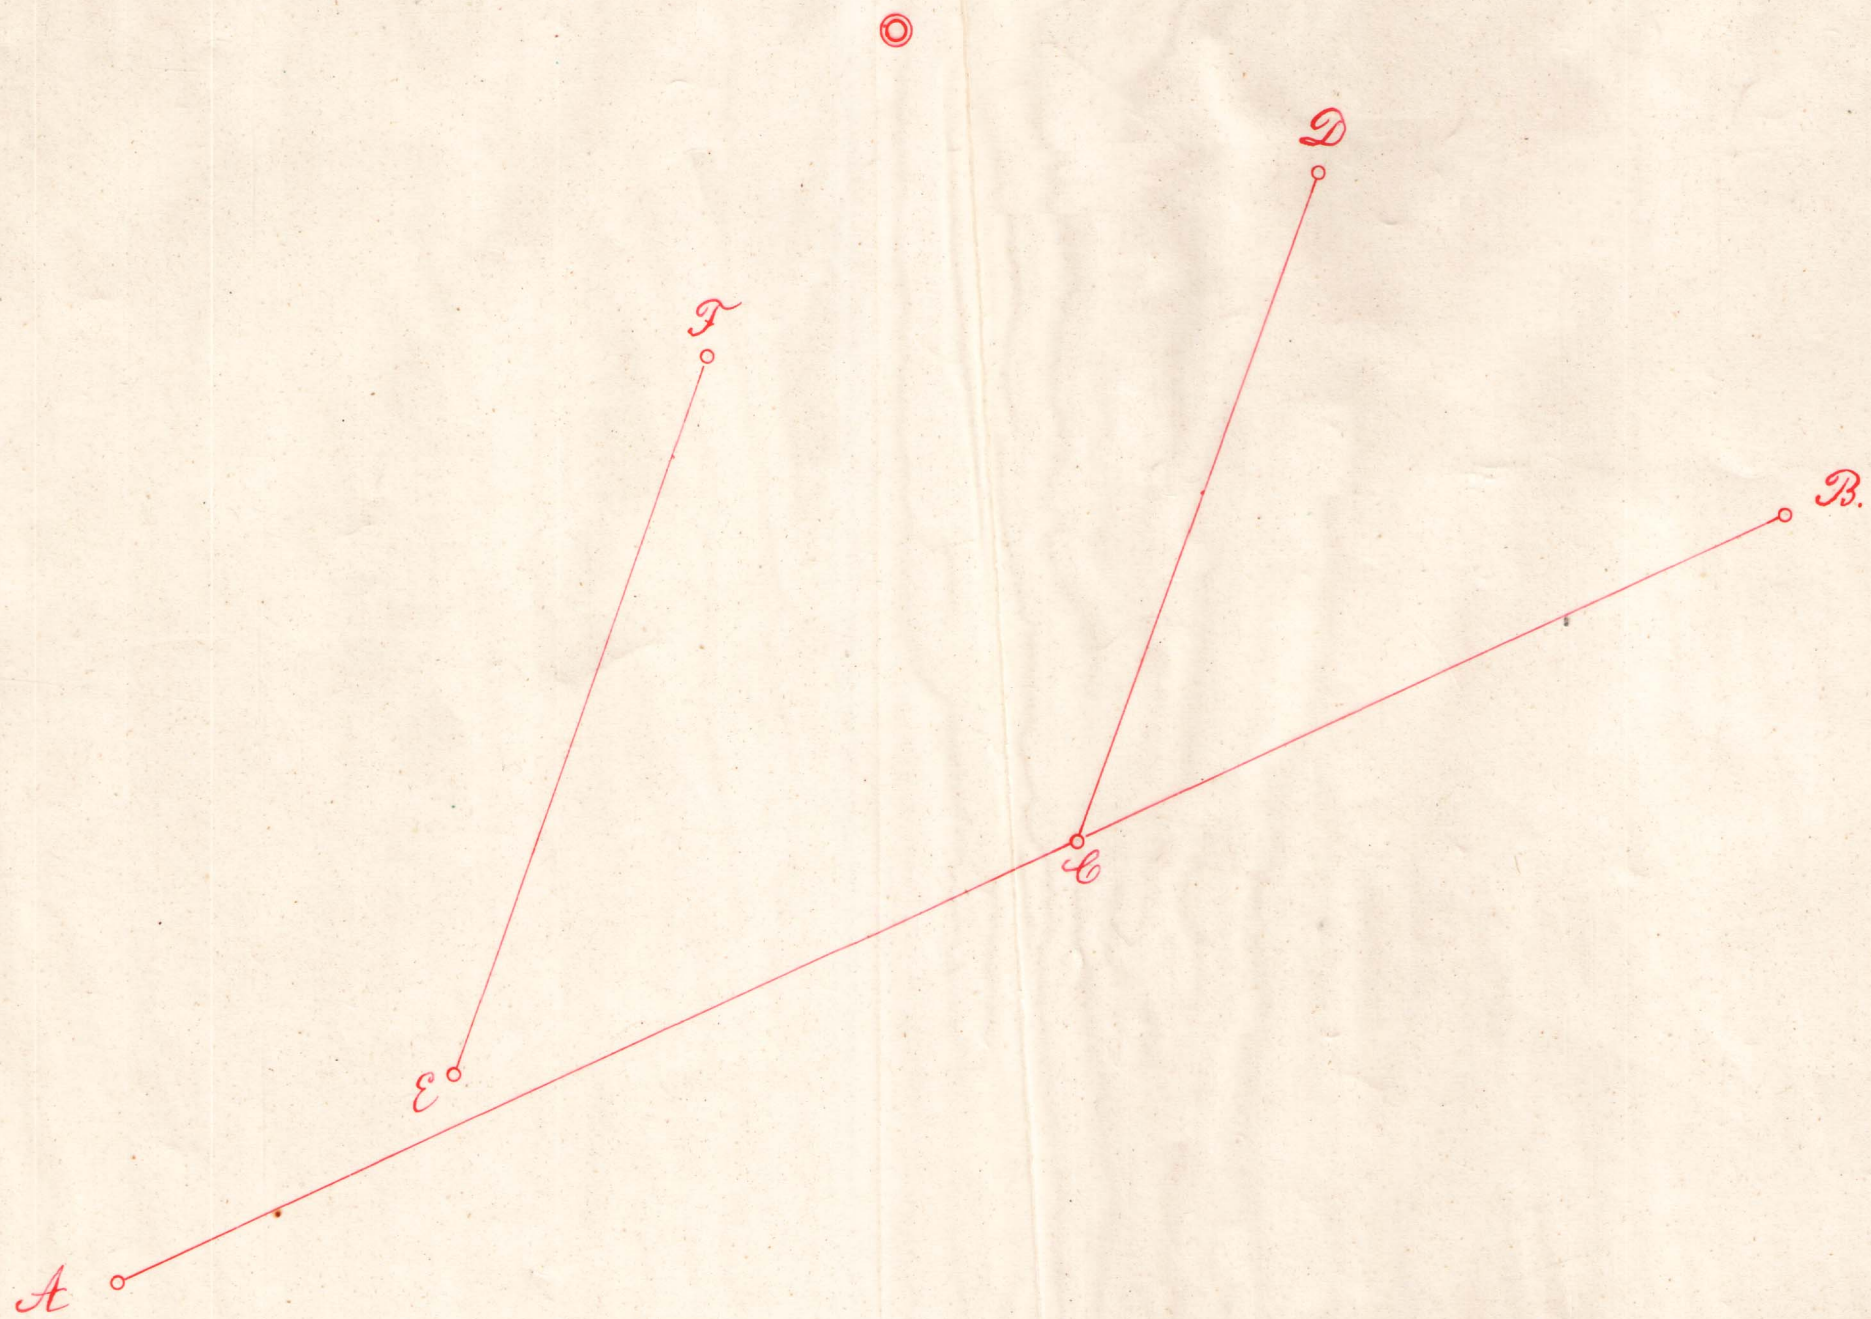

Hultabergs gruffält i Nora socken, Örebro Län

Beskrifning till Kartan
öfver
Stora Hulthagrufvan

Stora Hulthagrufvan, belägen i Ringshytte-
fältet af Nora socken och Örebro län,
inmutades den 20 Februari 1822 och er-
höll utmål den 28 Oktober 1828 och
utgöres synlighet af svartmaln lig-
gande i form af körtlar. Den omgif-
vande bergarten är glimmer skiffer.
De malmförande lagrens hufvudstryk-
ning går i NV-SÖ med stupning åt
Ö af några och 20°. En diabasgång med
strykning i V-Ö och 70° stupning åt S af-
skär synlighet på 50 meters afbäring.
Malmsjölöfningen var för år 1882-18800 bent.

" " " " 1883-4800 "

" " " " 1884-14100 "

" " " " 1885-16700 "

Grufvan är belägen på Ringshytte mark
i ofnämnda socken samt eges af Bruks-
patron P. O. Svensson på Ringshyttan.

I följd af ett i Stora Hulthagrufvan den
24 Aug. 1885 inträffadt ras har ofnämnda
grufva kunnat af mig uppmätas, utan har
kartan blifvit kopierad efter en förut be-
finnlig år 1884 upprättad karta. Inget
arbete har efter ofnämnda ras egt rum
i grufvan.

J. L. Lernerling.

På begäran af Grafsförståndaren
 J. W. Sundson i Rindshyttan angående
 gamla Stora Hulta grafven belägen
 i Rindshytte Byss mark i Mora Län
 af Örebro län får meddela, att grafarbetet
 i nämnde grafven under första halvåret pågick
 med efterföljandet af en petteffad sidomalm
 i södra vaggan ned förbi skaktet, hvarest
 den tog slut och hvarefter tanken var att söka
 komma ned i den största och djupaste delen
 af grafven, men till följe af det vida svalg
 som tekit der af gammalt har så intressanta
 under förleden försummas der ses flera gränger
 hvilket ytterligare förnyades den 4 sistlidne
 August af den mycket svåra beskeffenhets
 att skutor der finnes af cirka 5 à 6 ches
 i längd och cirka 4 ches tjocklek, som
 gjorde arbetets fortsättande och någon graf-
 mätning omöjlig, hvilket härmed, som in-
 tryg om sådana förhållandet, af oss meddelas.
 Rindshyttan & Ströby 14 Sept. 1885.

Lars Eric Persson
 As
 Grufogde

Jens Larsson
 Rindshyttan
 Grufarbetare m. h. p. p.