

607-E

Karta
öfverArvestbo Storgrufvans ell. BolgruvansUtmål

i Västmanfors socken inom Västmanlands län

Upprättad i mars 1910 på grund af Gruvingeniör N. J. Nordqvists måttningar, afslutade 9 $\frac{1}{3}$ 1909,
samt egna måttningar, afslutade 24/1 1910

J. Johansson

Svartmalm



Skarn



Halksten



Granulit (Septil)



Granit



Skala 1/800

0 10 20 30 40 50 60 70 80 90 100 mtr

Övestbo Storgårns
Utmark

Solgruvan

Ö. Storgårns
Utmark
S. Övestbo



187

0.00




0.352





1/7

0.323



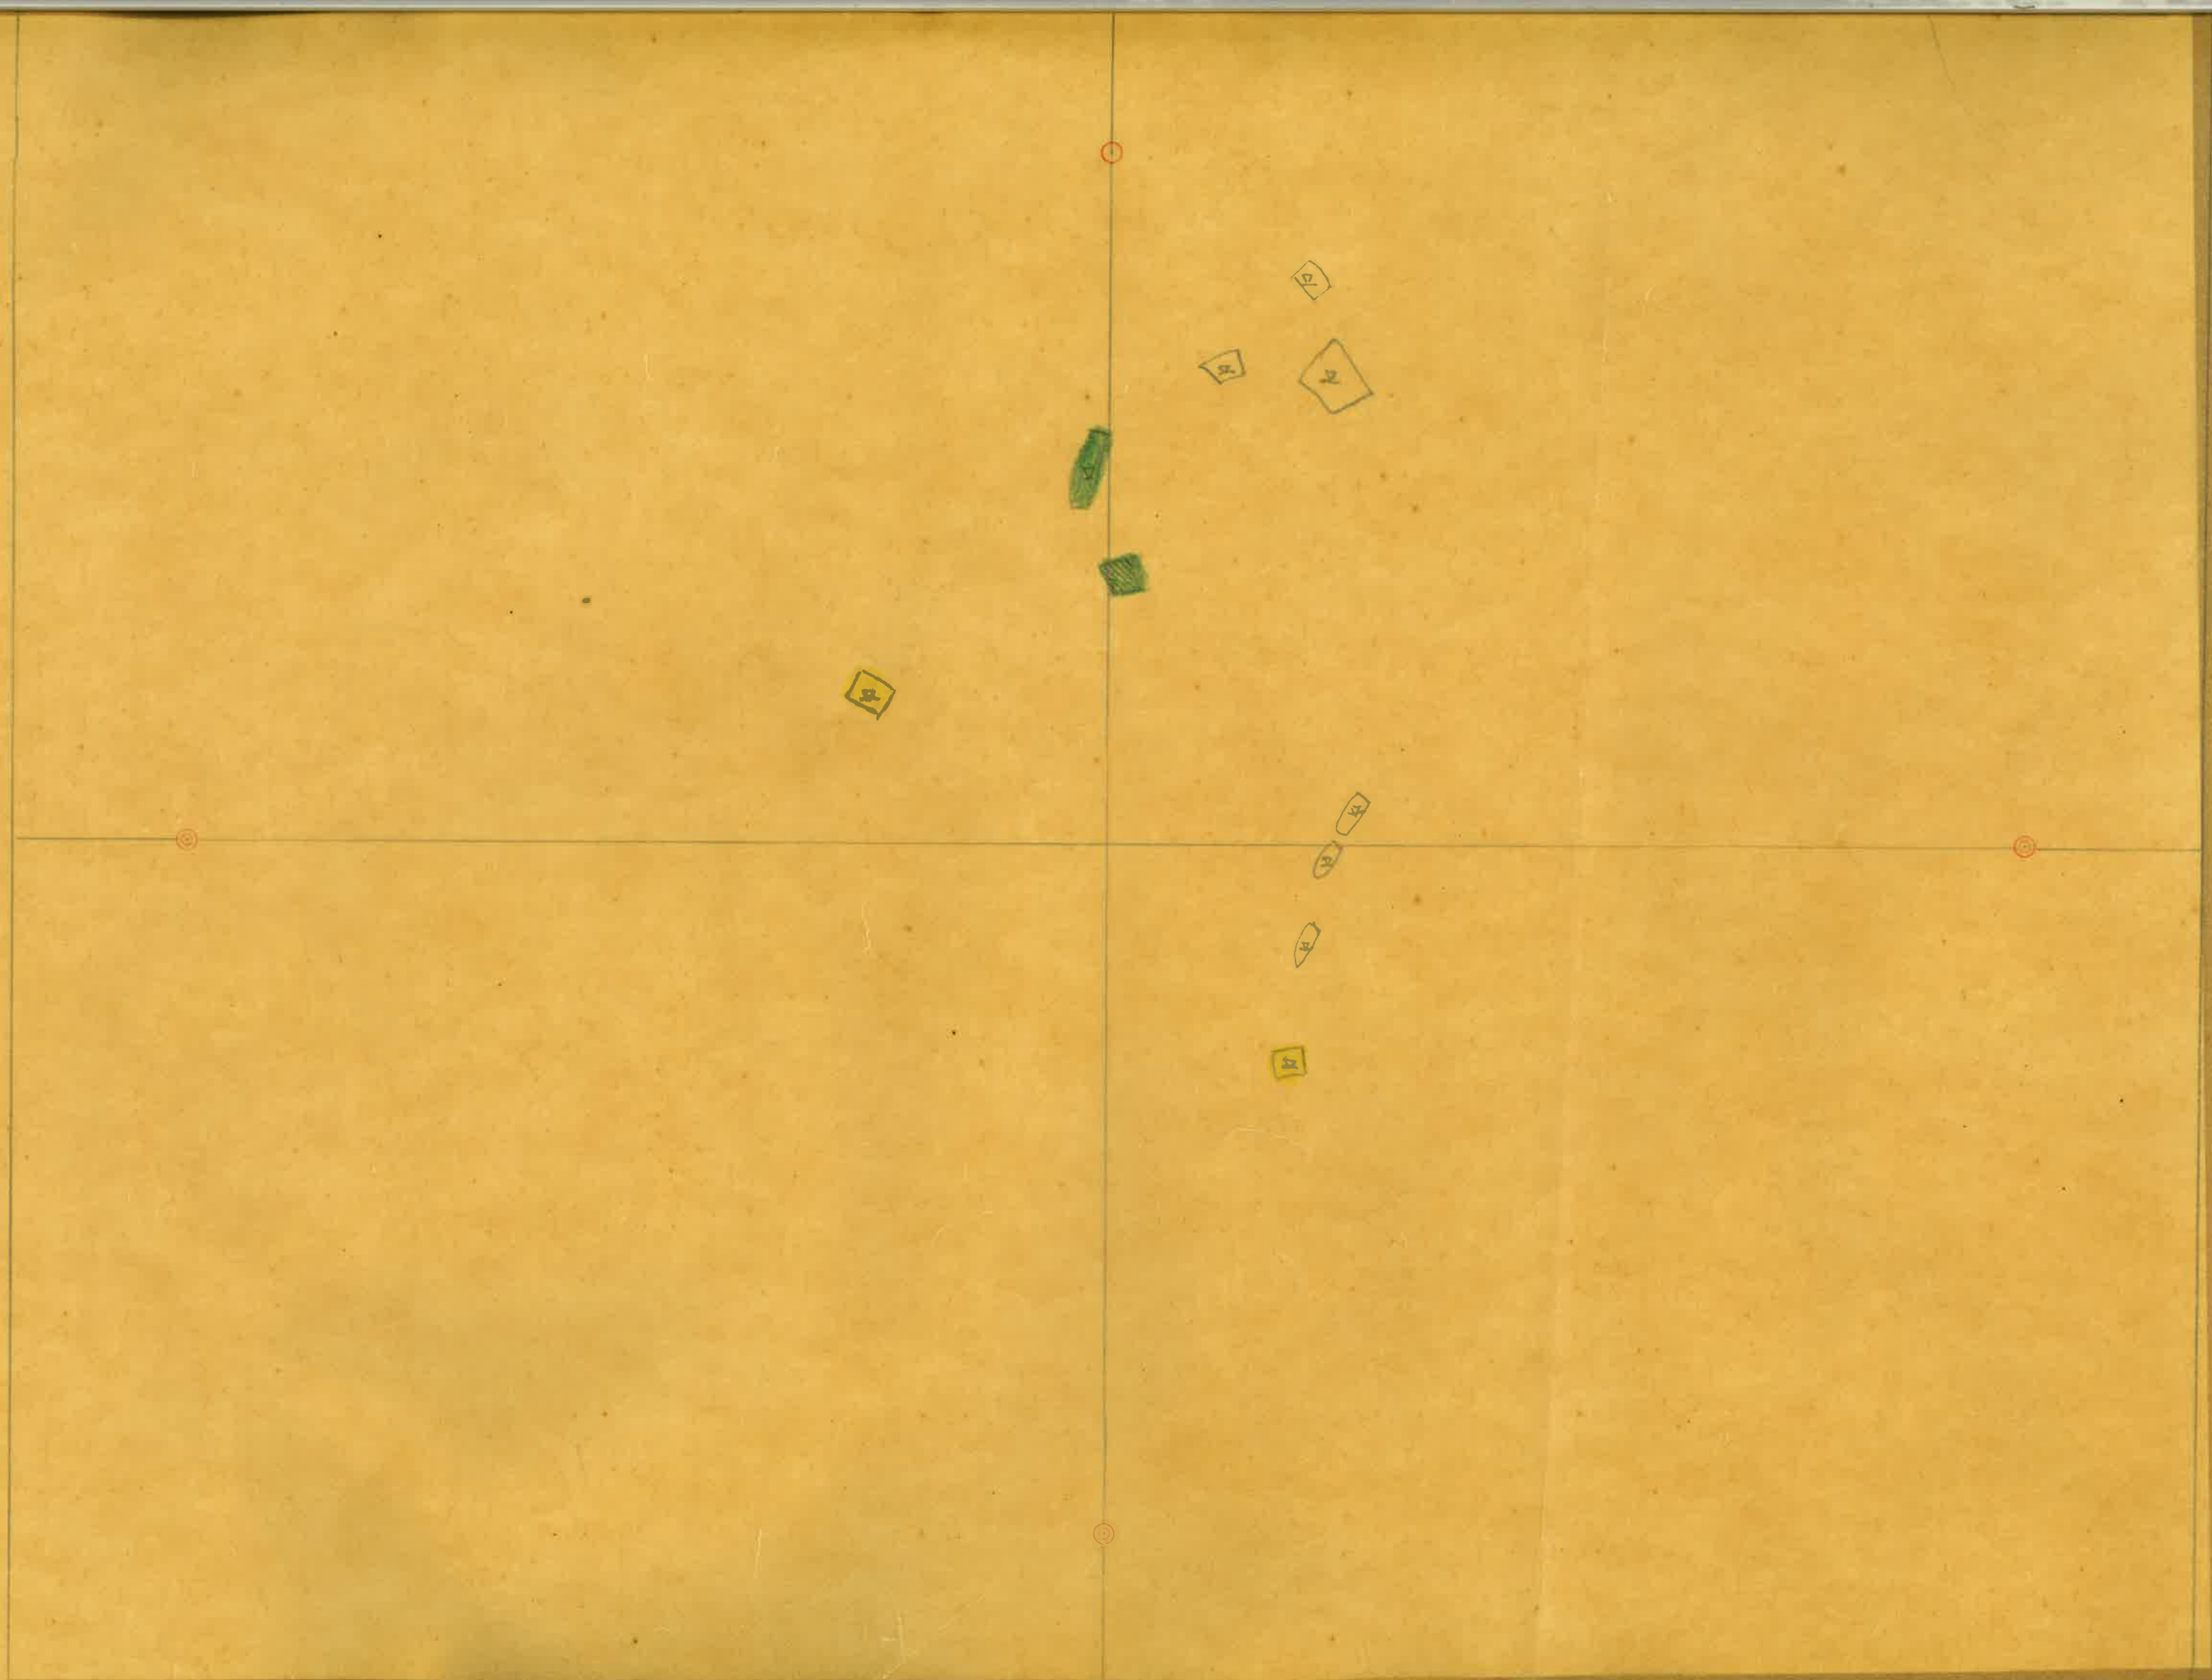

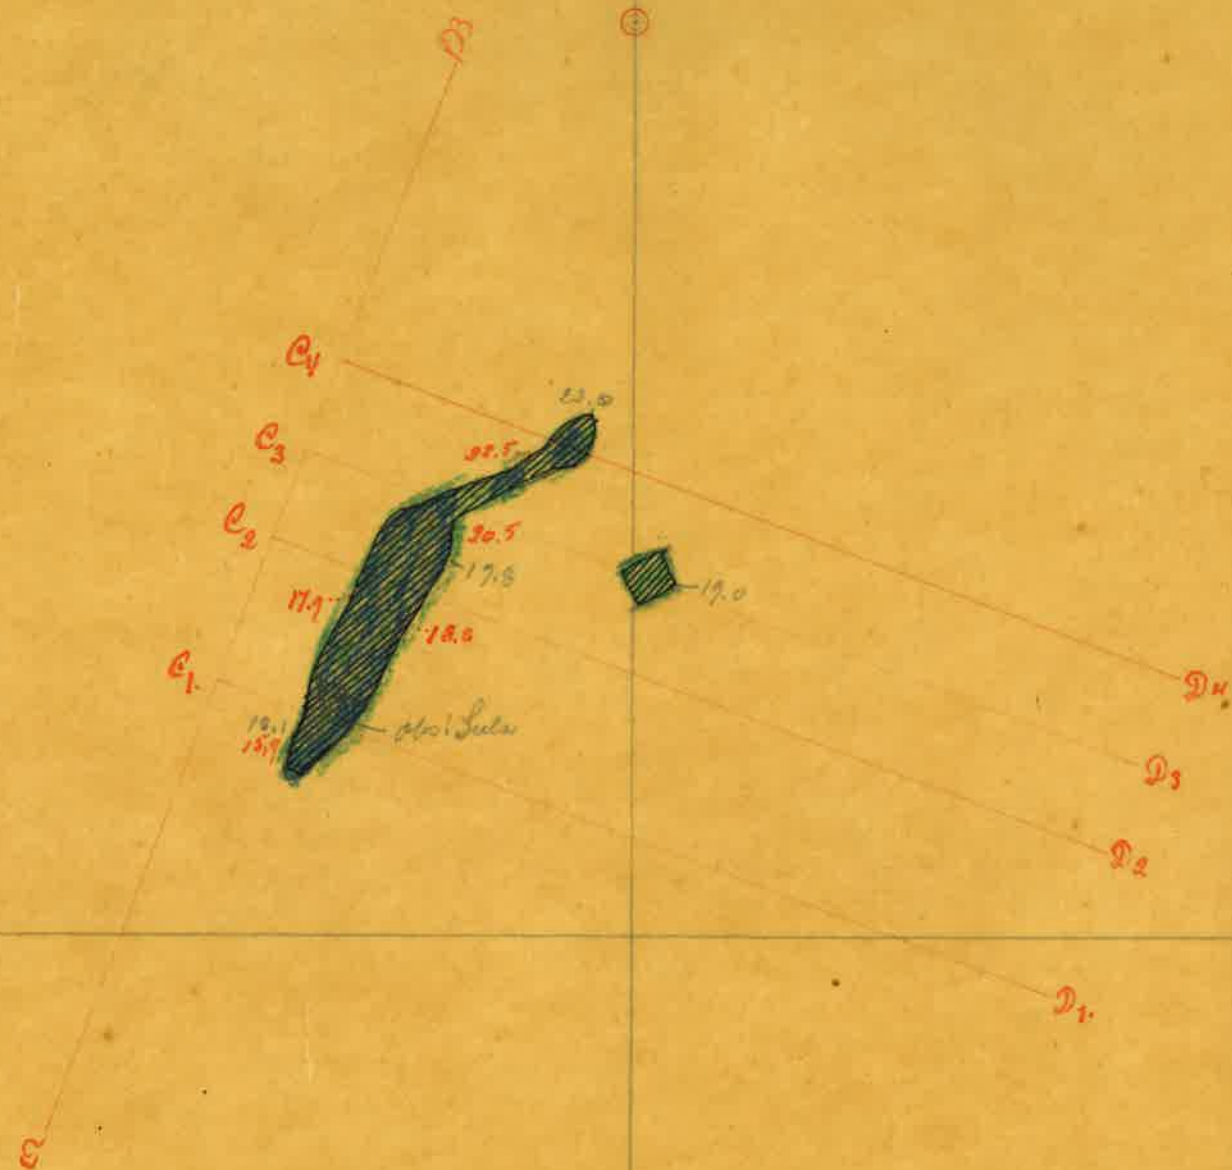

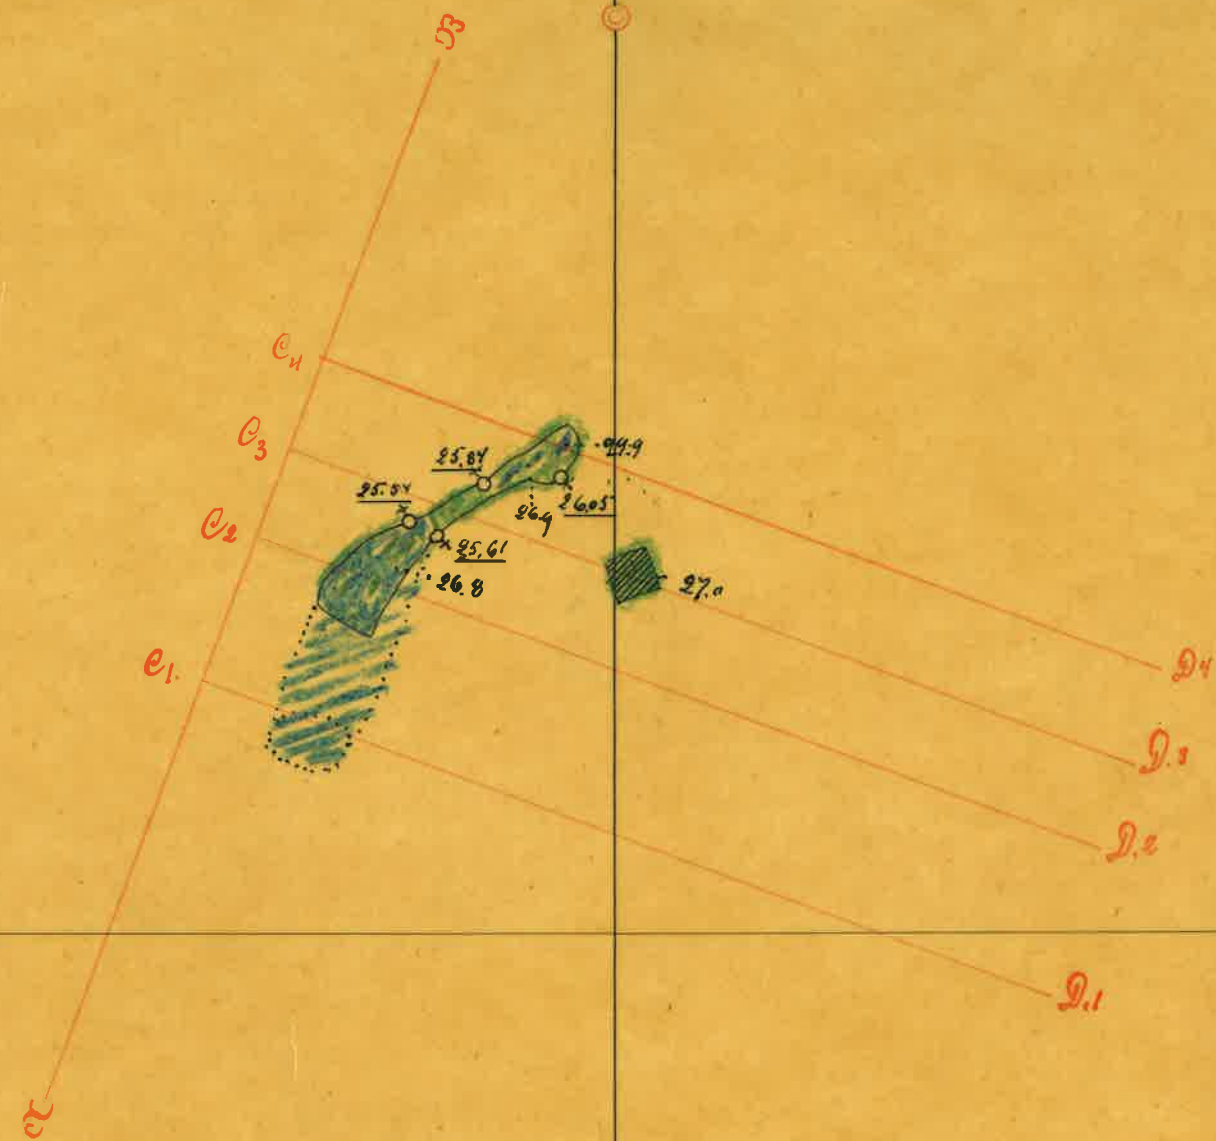






Profilier

Längsprojektion på linjen σ -93

Träsnofiler

$$C_1 - D_1$$

$C_2 \sim D_2$

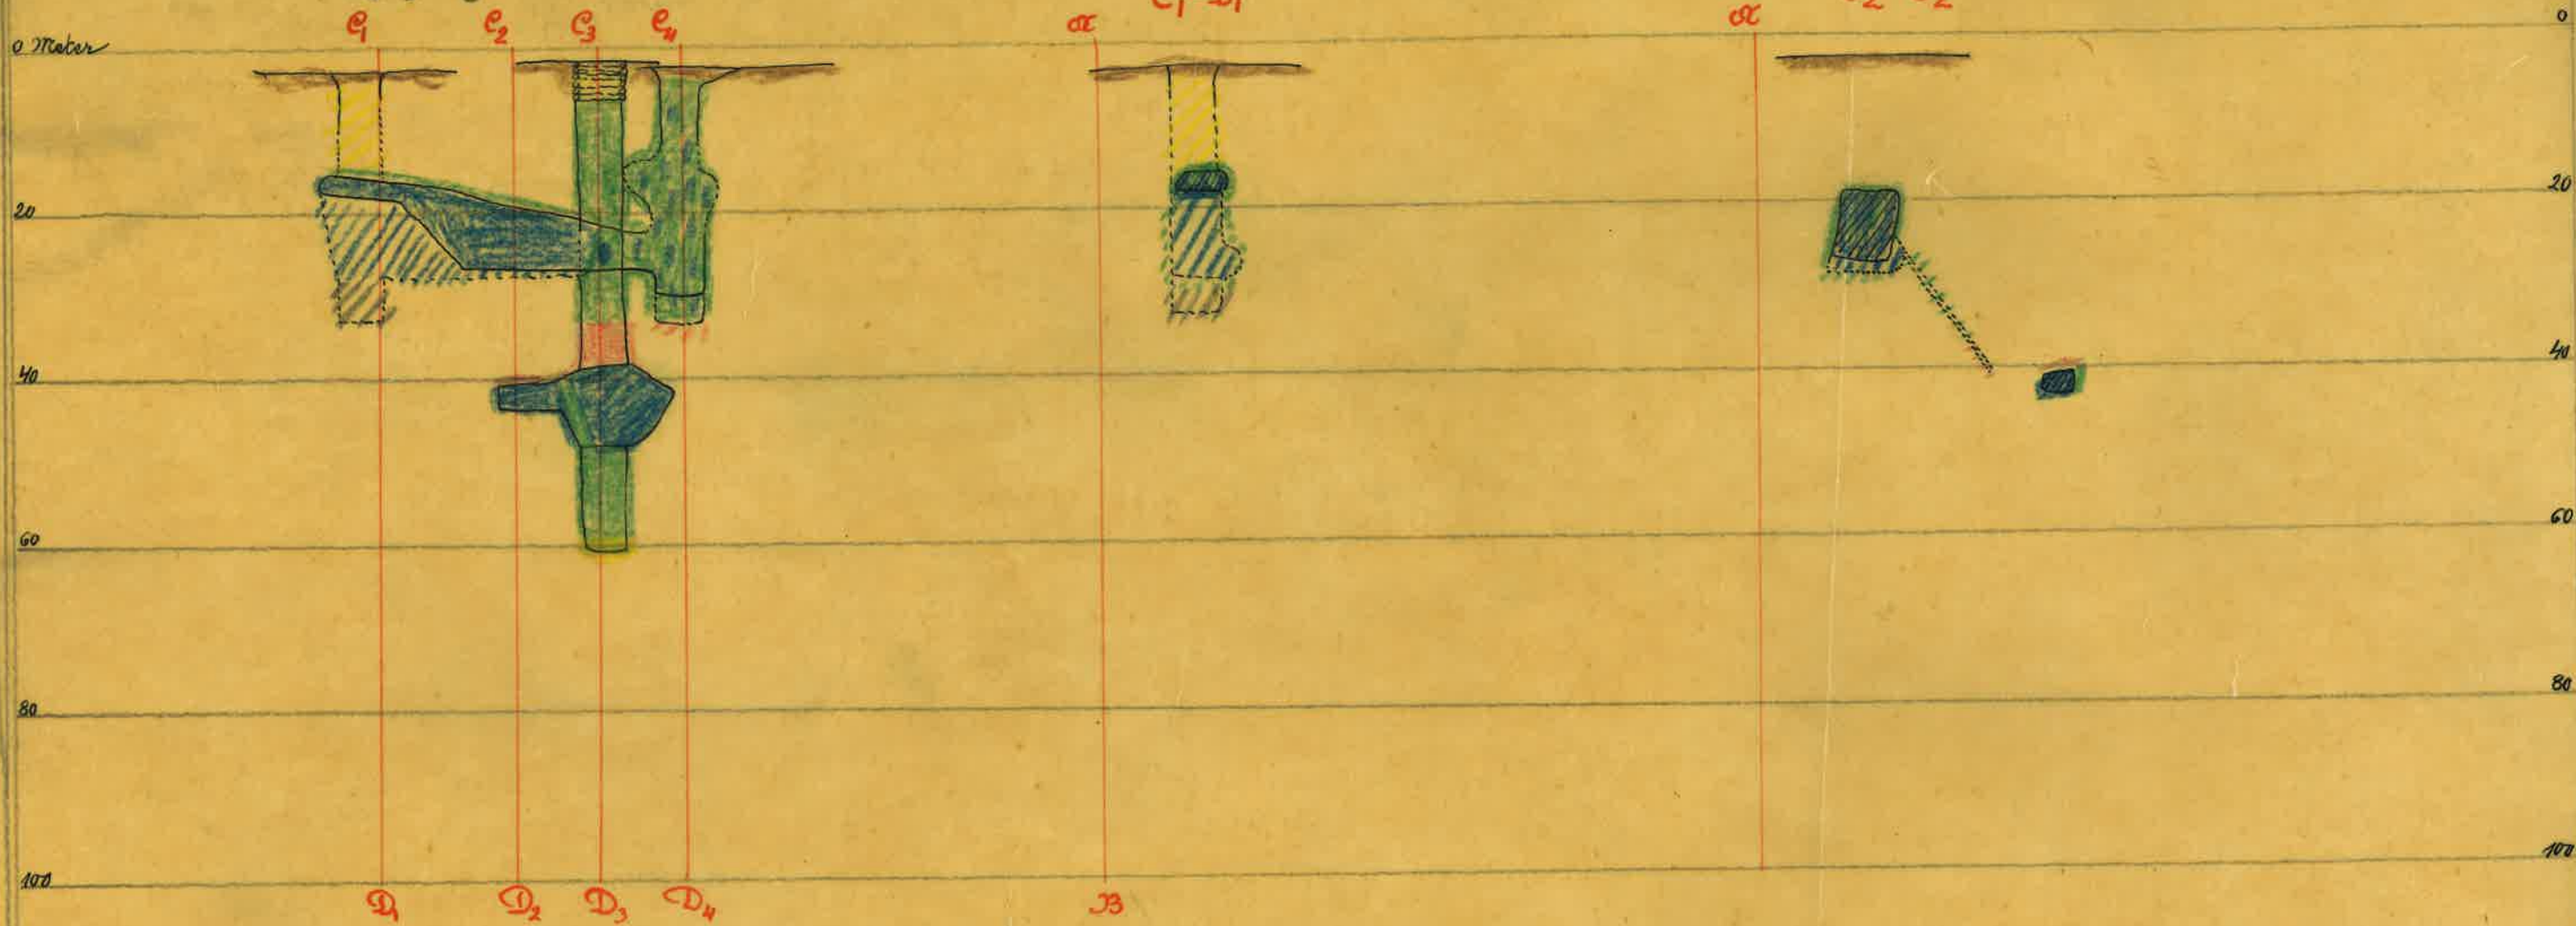

Trärprofiler:

$C_4 - D_4$

