

PLAN OCH PROFILKARTOR

ÖFVER

LUNDBERGSGRUFVAN

I

NORBERGS SOCKEN WESTMANLANDS LÄN



Plan och Profilkartor

öfver

Linnbergsgrufvan

i Norbergs socken af Westmanlands län

Upptecknade på grund af äldre karta och egna mätningar, afslutade 22 April 1887, af

L. Sundberg


Enligt Commers Collegii koncession af 27 Mars 1885

- Svartmalin
- Blodsten
- Fagerarter
- Kalksten
- Envit

- Sänkning
- Vattenfylld sänkning
- Skärpning
- Dus
- Trädbro
- Västwind

Varp

Skala 1:800.

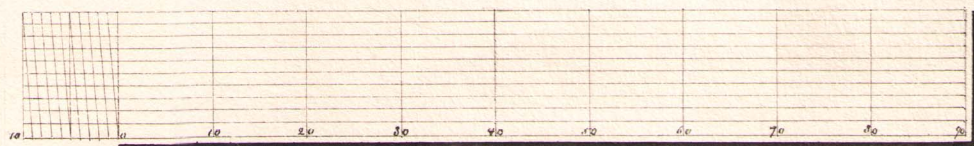




- Bockbanana
- Utmålsröse
- Utmålslinie
- Konnectionspunkt
- Metar
- Pivot
- Einledning


- Hölmärkpunkt
- Märkpunkt
- Profilinie
- 80° Löfskog
- *** Barrskog
- Väg


Kompletteringsmätning till denna karta


För tiden		Verkställd af	Fölagd på denna karta	
från och med	till och med		af	den
18 ¹⁸ / ₇ 87	18 ²⁶ / ₂ 89.	G. W. Lundberg	C. H. Mannström	18 ¹ / ₃ 90
Utdrag af febr. 1889.				

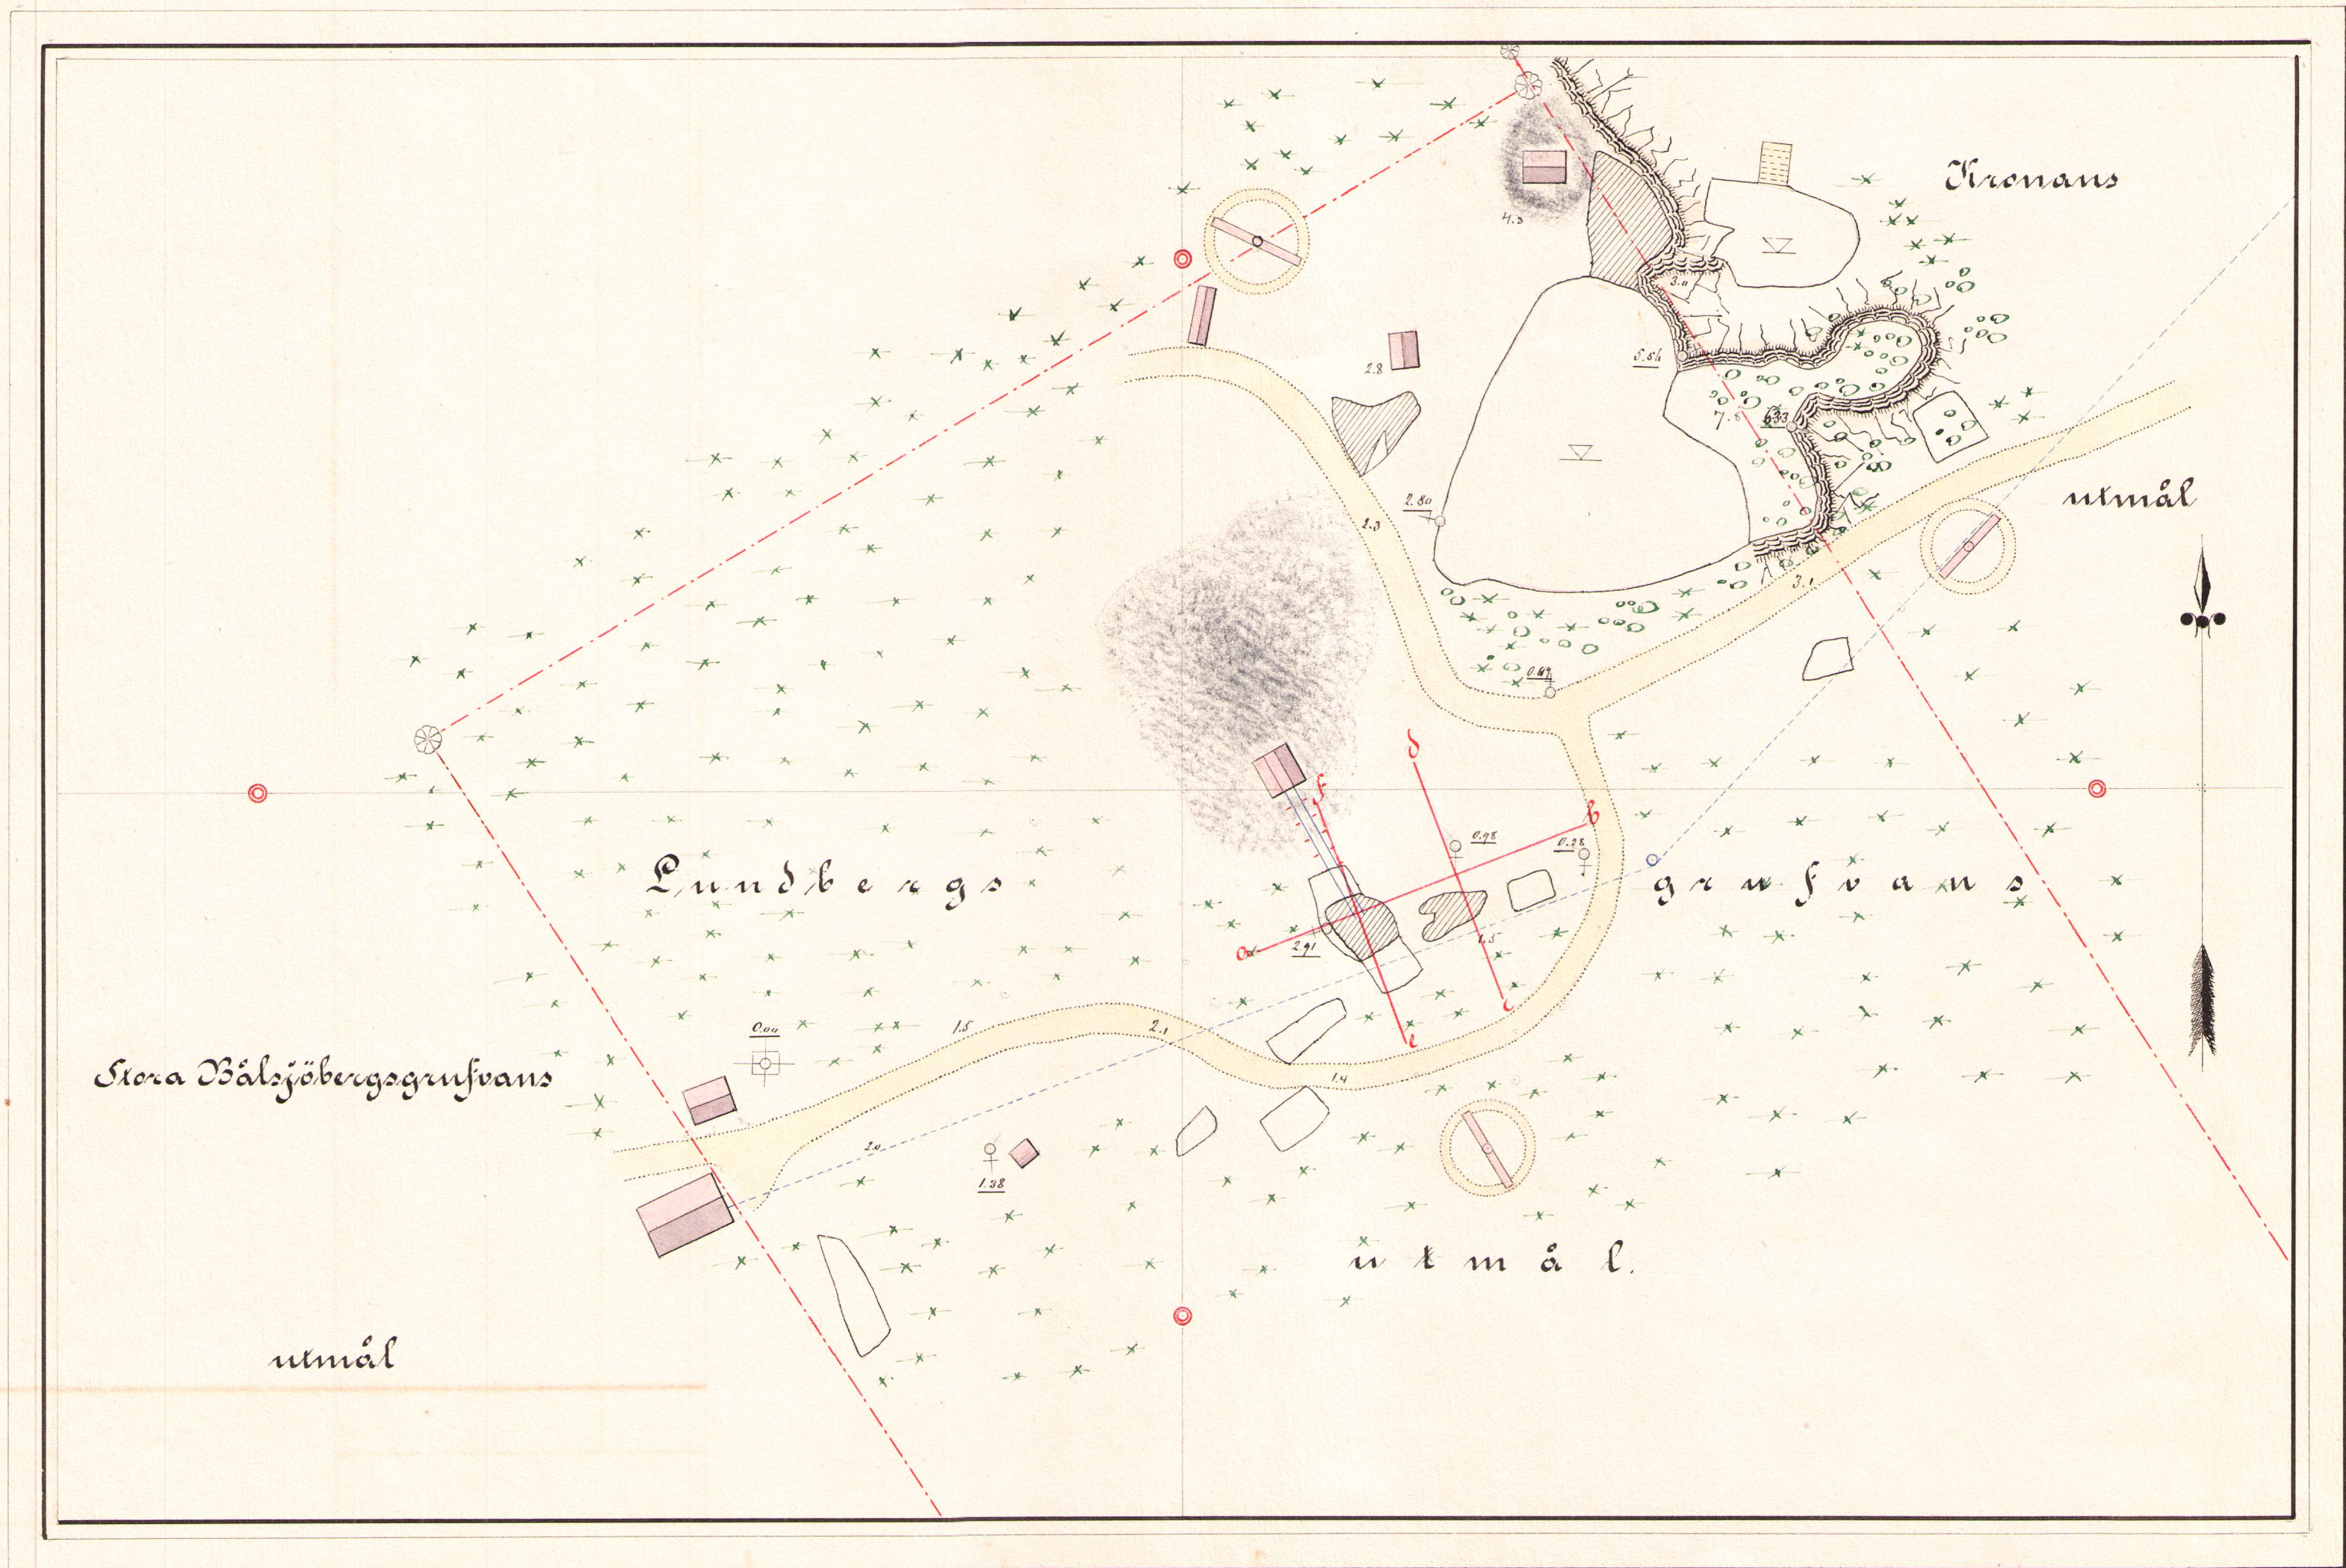

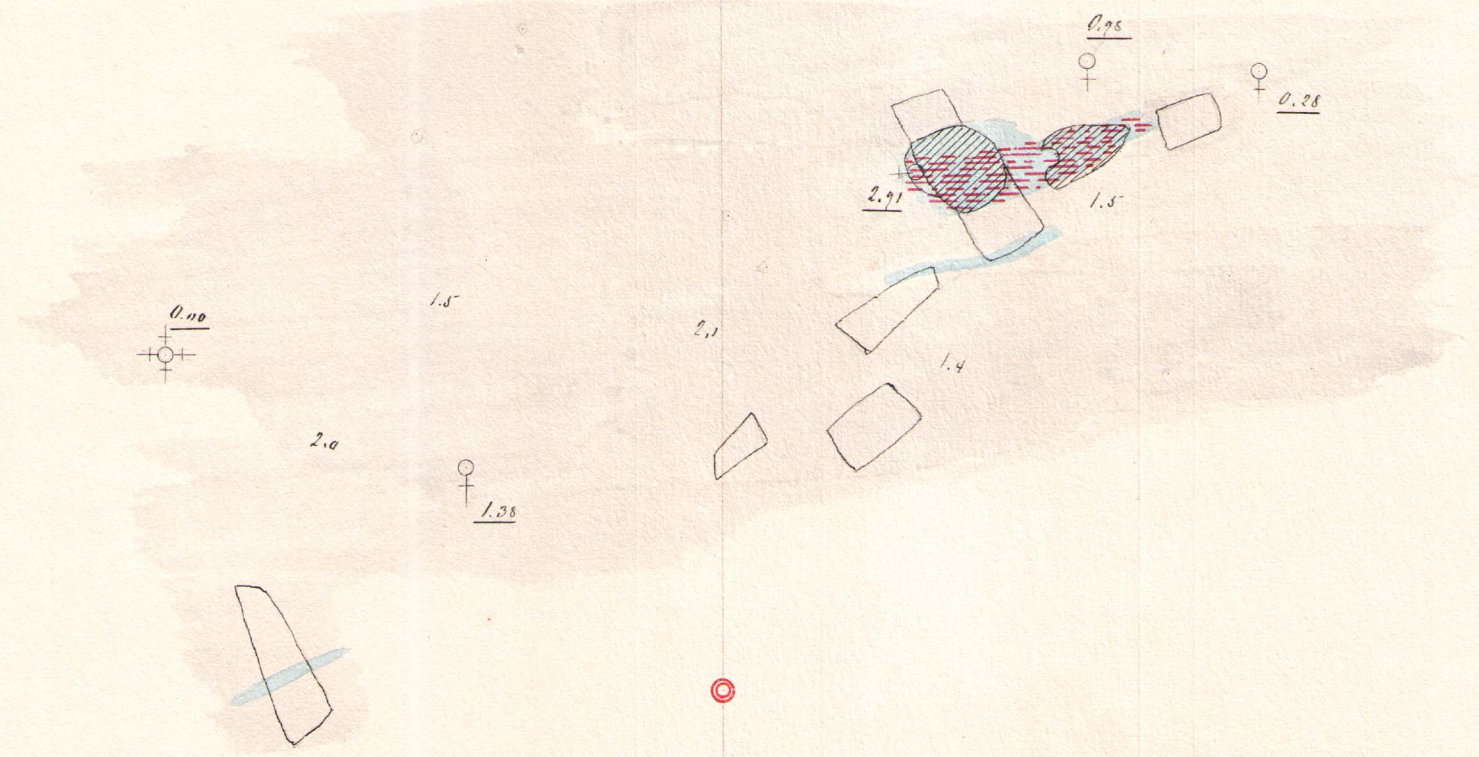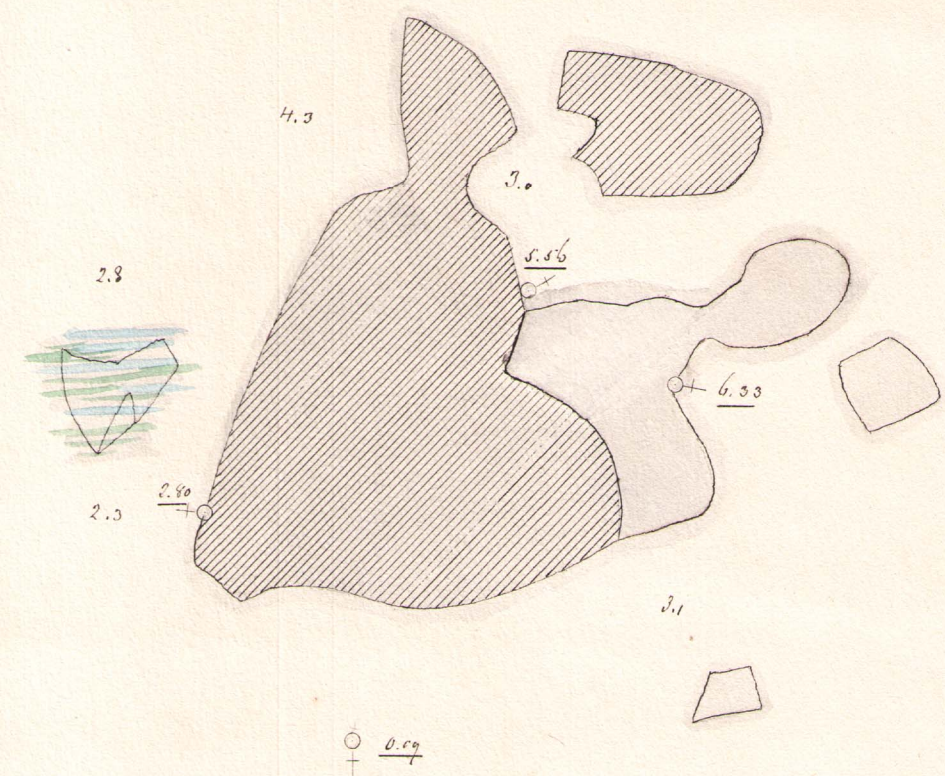

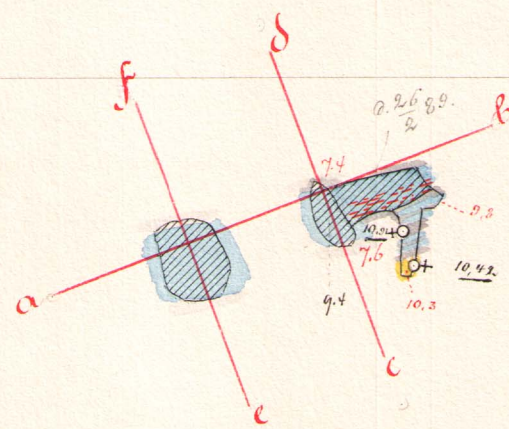

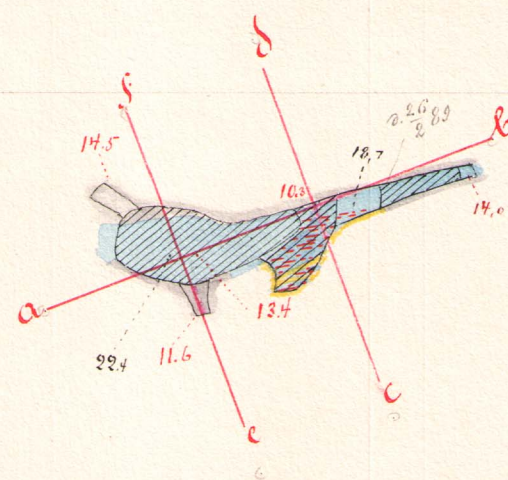


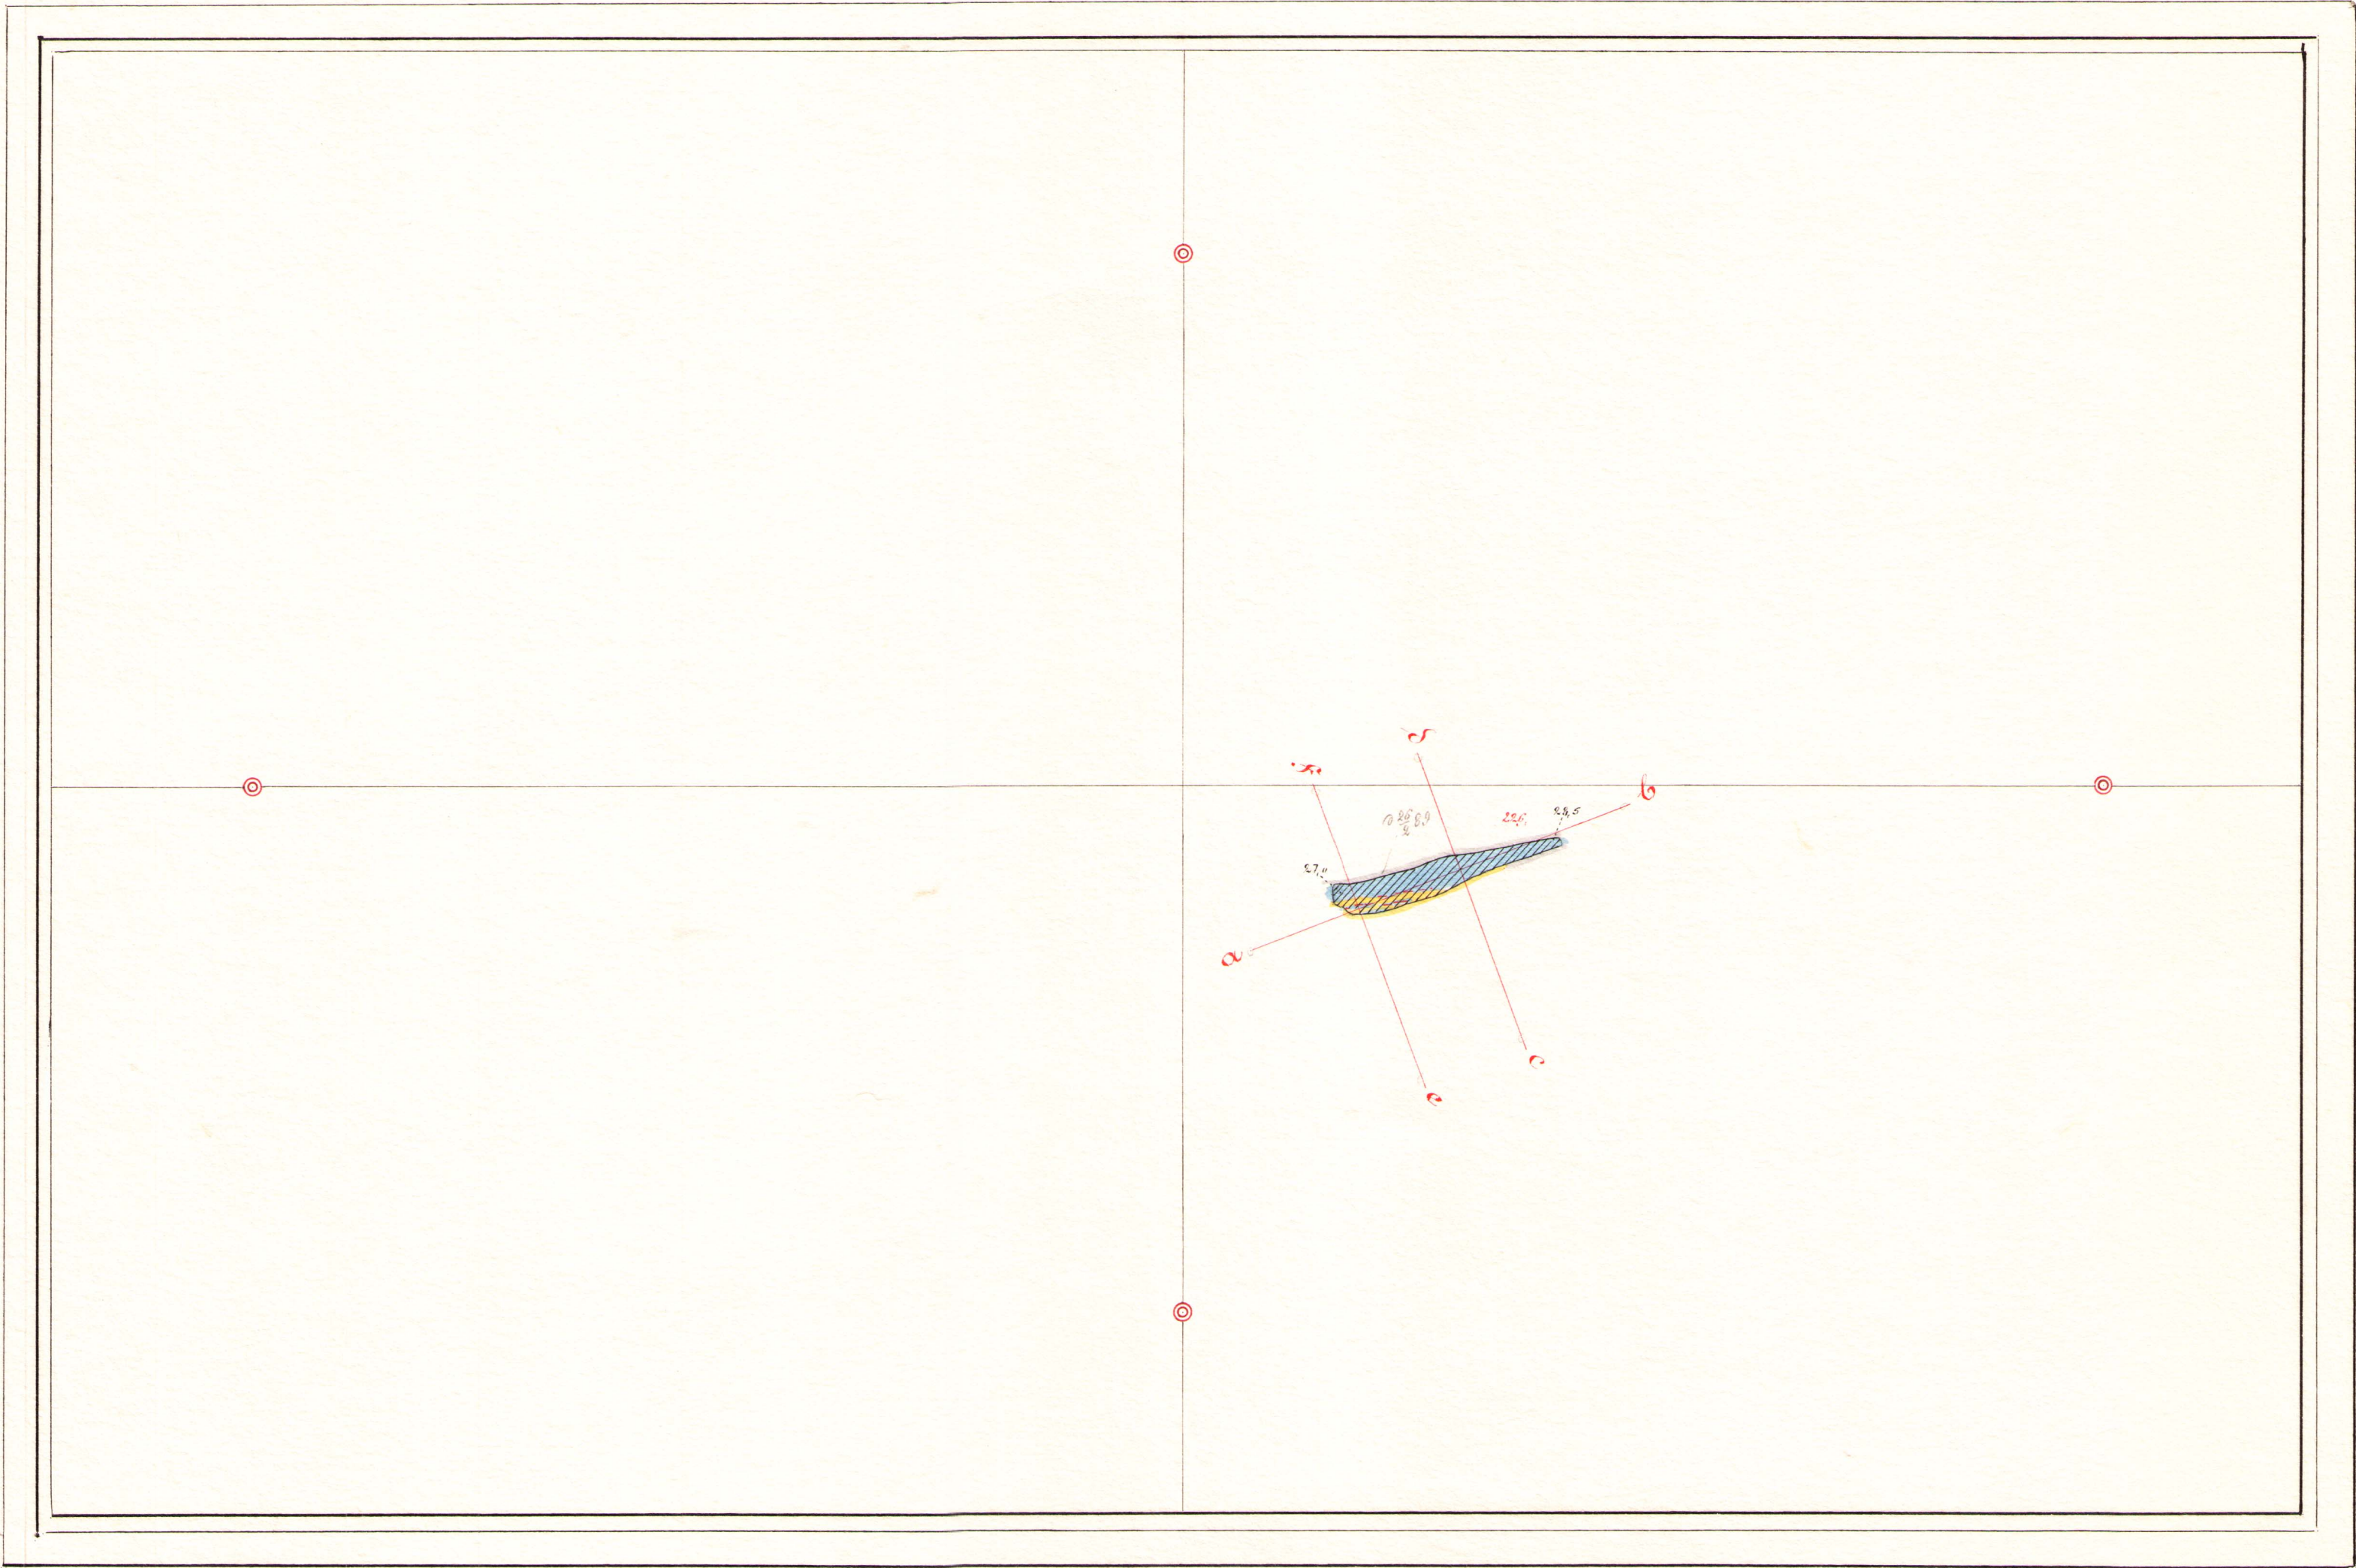

Profiler

Längdprofil efter *ab*

Övärprofiler genom *de* och *fe*

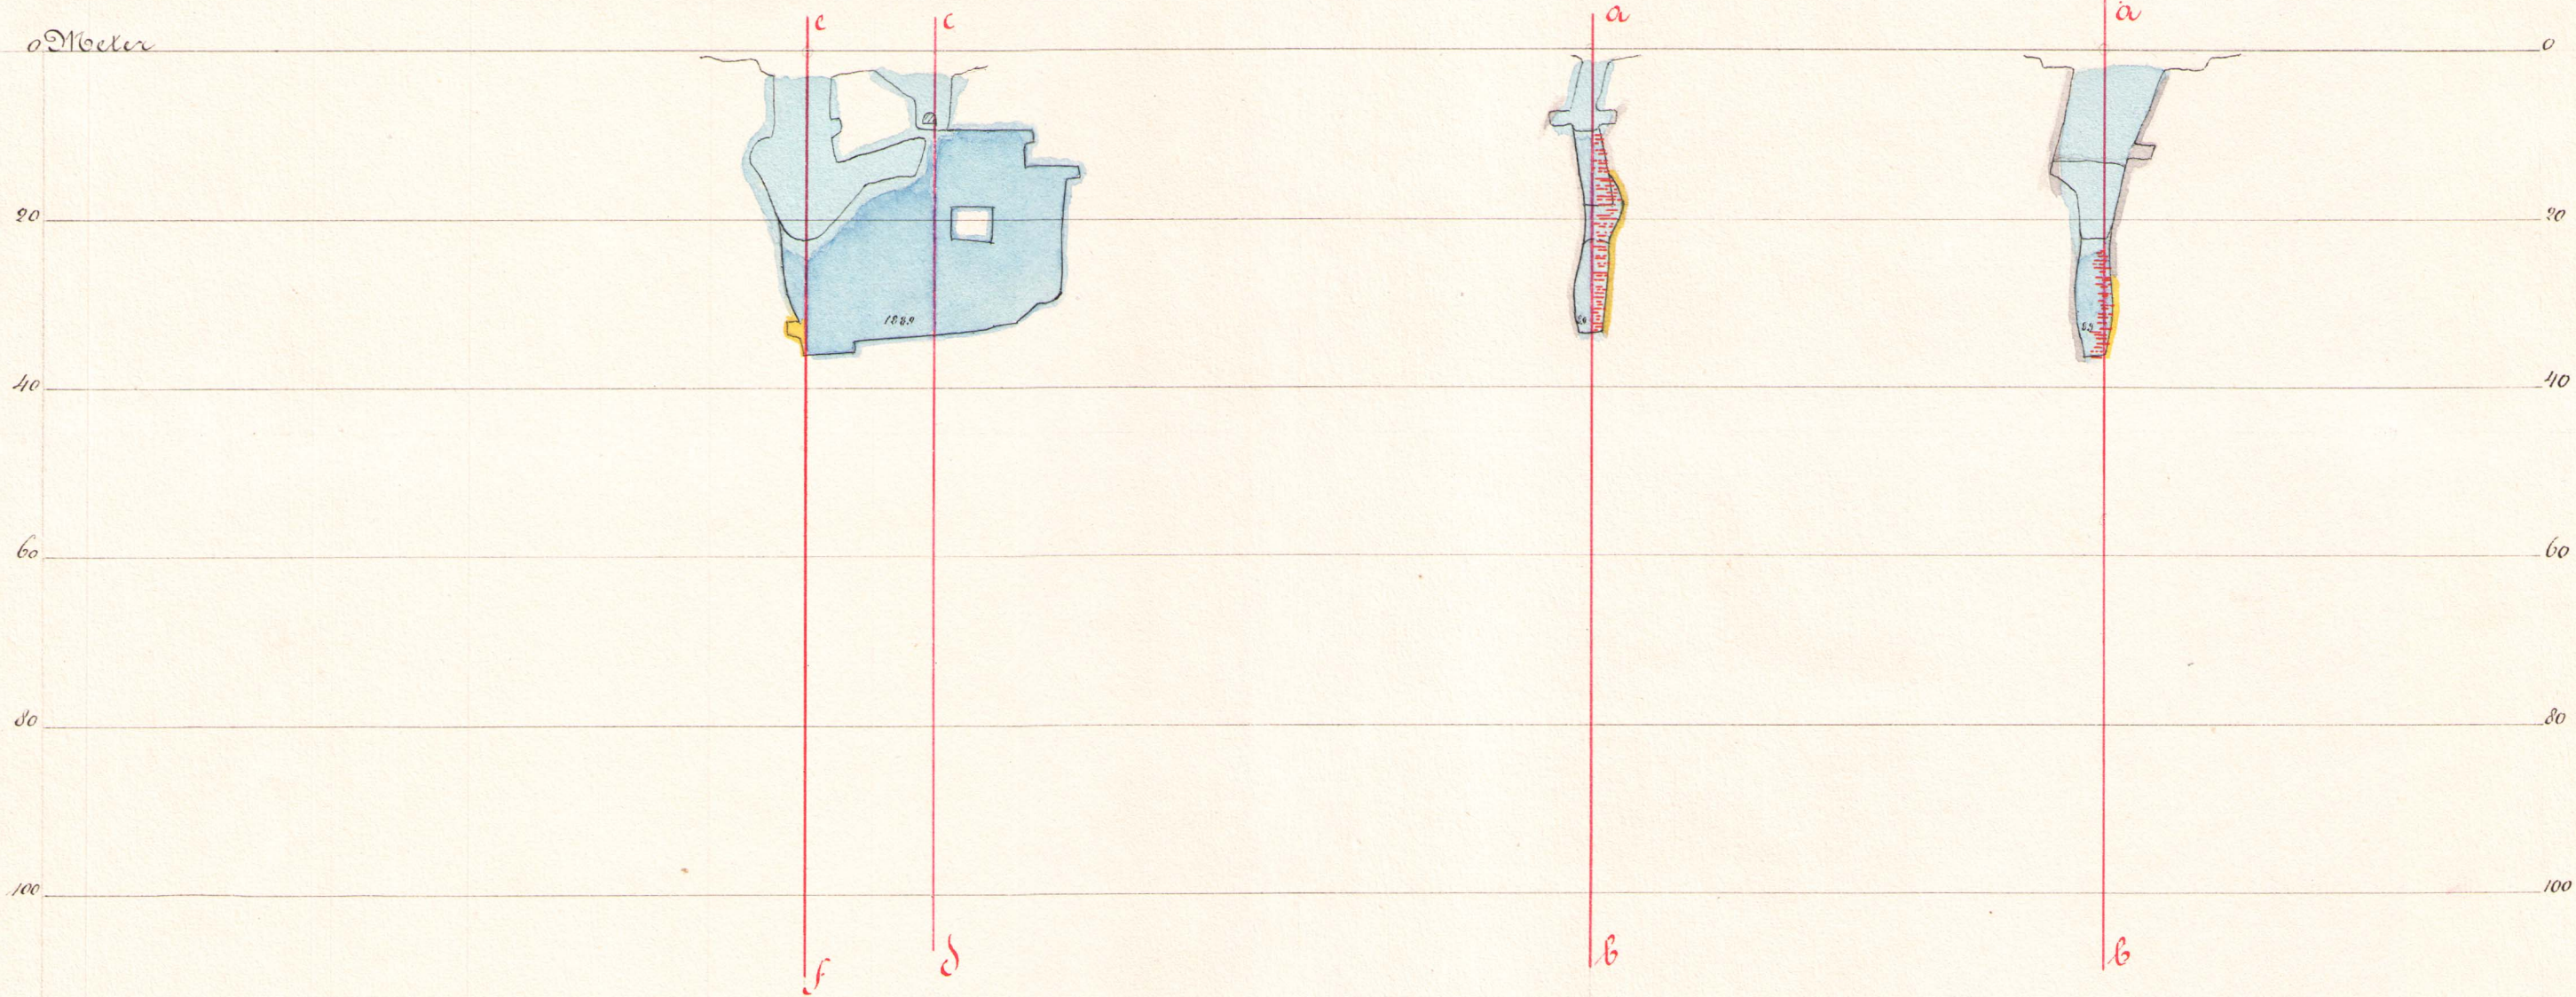

Sundbergsgrufvan

Denne fyndighet, belägen i Rådjöbergssäteret i Norrbygs Län af Westmanlands län, inrättades den 20 Maj 1872 och tilldelades åtmedel den 13 Juni påföljande år.

De nuvarande ägarne till nämnet äro: Berndts Grufve Aktiebolag till $\frac{3}{4}$ del och Direktör E. F. Lethström i Norrby till $\frac{1}{4}$ del.

Fyndigheten, hvars styrningsrikning är i V.S.V.-O.S.O med sidostyrning åt N.O.V., består af Magnetisk järnmalm och blodsten, der denna förträdesvis samlet åt grufvens liggande vägg. Den omgifvande bergarten är kalksten. Fyndigheten är utlagd i fält omkring 21 meter samt afsekt till 22.4 meters afvigning. Malmen förefinnes i både gästarna, ehuru der tyckes afsektarna att ha de största, hvar för sig naturligt är, att fyndigheten ej har någon större längd. Malmens största maktighet synes hafva varit i dagen 8.5 meter, men afsekt denna tyckes aftaga något med djupet. Tvänne tvärvägar hafva blifvit anlagda, den ena i hängandet i 14.5 meters afvigning och den andra i liggandet på 11.6 meters afvigning, hvilka drifvits i kalksten, der förra 4.5 meter och den senare 3.5 meter, uter att någon livormalm anträffats. En större kalkstensgrufva kalled Rådjöbergs Limbotten är till största delen belägen inom nämnet.

För berg- och vattenafförordning har användts dels kastvind dels på senare tiden lokomobil med grufspel.

Något arbete i grufvan har ej egt rum sedan 1885. Af mig tagen generalprof i Rådjöbergs Limbotten som blodsten, anlagd af Doktor Adolf Tamm, utföllo sålunda: