

KARTA  
ÖFVER  
**ENGRUFVAN**  
Å MIMERS MALMFÄLT  
I NORBERGS SOCKEN VÄSTMANLANDS LÄN

UPPRÄTTAD PÅ GRUND AF G.A.FAGERBERGS OCH EGNA MÄTNINGAR, AFSLUTADE DEN 22 DEC. 1908

AF










*Fredrik Nybom.*

BEHÖRIG GRUFMÄTARE ENLIGT KONGL. KOMM. KOLLEGIUMS BESLUT DEN 9 APRIL 1908.


BERGARTS - BETECKNINGAR:

|                                                                                     |            |
|-------------------------------------------------------------------------------------|------------|
|  | BLODSTEN.  |
|  | SVARTMALM. |
|  | GRANULIT.  |

ÖFRIGA BETECKNINGAR:
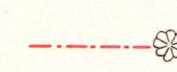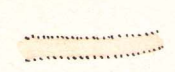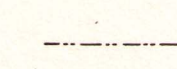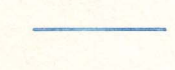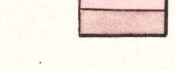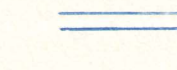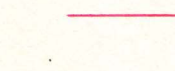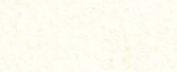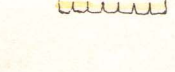
|                                                                                       |                                |                                                                                       |               |
|---------------------------------------------------------------------------------------|--------------------------------|---------------------------------------------------------------------------------------|---------------|
|  | UTMÄLSGRÄNS MED RÖSE.          |  | KÖRVÄG.       |
|  | ÄGGRÄNS.                       |  | LINLEDNING.   |
|  | GRUFKONTUR.                    |  | KONSTLEDNING. |
|  | SÄNKNING.                      |  | RÖRLEDNING.   |
|  | D <sup>e</sup> , VATTENFYLLED. |  | BYGGNAD.      |
|  | JÄRNVÄG.                       |  | VARP.         |
|  | BOCKBANA                       |  | PROFILLINIE.  |
|  | LINBANA                        |  | LASTKÄJ.      |

SKALA 1:800

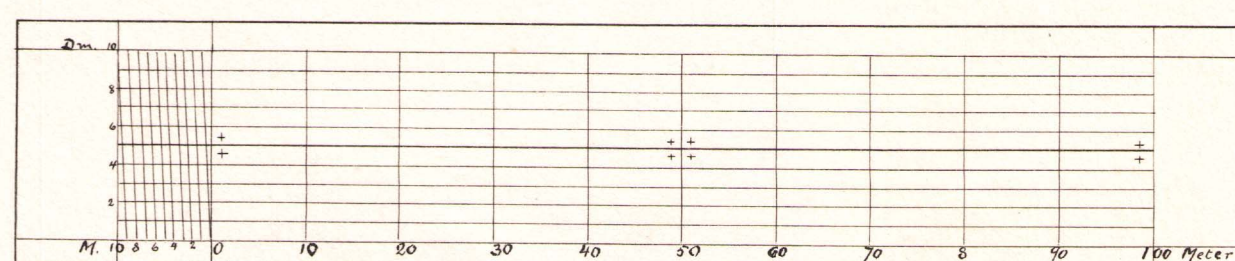



Kompletteringsmätning till denna karta.

| för tiden                           |                                     | Verkstättel af | Inlagd i denna karta |                                     |
|-------------------------------------|-------------------------------------|----------------|----------------------|-------------------------------------|
| från & med till & med               |                                     |                | af                   | den                                 |
| 19 <sup>22</sup> / <sub>12</sub> 08 | 19 <sup>17</sup> / <sub>12</sub> 09 | F. Nybom       | Carl Fygare          | 19 <sup>2</sup> / <sub>3</sub> 10   |
| 19 <sup>17</sup> / <sub>12</sub> 09 | 19 <sup>30</sup> / <sub>10</sub> 10 | F. Nybom       | Carl Fygare          | 19 <sup>14</sup> / <sub>3</sub> 11  |
| 19 <sup>30</sup> / <sub>10</sub> 10 | 19 <sup>9</sup> / <sub>7</sub> 12   | F. Nybom       | Carl Fygare          | 19 <sup>23</sup> / <sub>9</sub> 12  |
| 19 <sup>6</sup> / <sub>7</sub> 12   | 19 <sup>20</sup> / <sub>4</sub> 13  | E. Mossberg    | Carl Fygare          | 19 <sup>30</sup> / <sub>7</sub> 13  |
| 19 <sup>20</sup> / <sub>4</sub> 13  | 19 <sup>5</sup> / <sub>12</sub> 13  | E. Mossberg    | Carl Fygare          | 19 <sup>2</sup> / <sub>2</sub> 14   |
| 19 <sup>5</sup> / <sub>12</sub> 13  | 19 <sup>27</sup> / <sub>11</sub> 14 | E. Mossberg.   | Carl Fygare          | 19 <sup>20</sup> / <sub>8</sub> 15  |
| 19 <sup>27</sup> / <sub>11</sub> 14 | 19 <sup>23</sup> / <sub>4</sub> 15  | E. Mossberg.   | Carl Fygare          | 19 <sup>8</sup> / <sub>9</sub> 16   |
| 19 <sup>23</sup> / <sub>11</sub> 15 | 19 <sup>7</sup> / <sub>11</sub> 16  | E. Mossberg    | Rolflettersström     | 19 <sup>28</sup> / <sub>8</sub> 17  |
| 19 <sup>7</sup> / <sub>11</sub> 16  | 19 <sup>26</sup> / <sub>11</sub> 17 | E. Mossberg    | Rolflettersström     | 19 <sup>12</sup> / <sub>12</sub> 18 |
| 19 <sup>26</sup> / <sub>11</sub> 17 | 19 <sup>2</sup> / <sub>7</sub> 19   | E. Mossberg    | Edw. L. Berghund     | 19 <sup>7</sup> / <sub>8</sub> 19   |
| 19 <sup>27</sup> / <sub>19</sub>    | 19 <sup>25</sup> / <sub>82</sub>    | H. Björger     | Eni Weber            | 19 <sup>2</sup> / <sub>82</sub>     |



22  
12/1908

Beskrifning

käll

Karta öfver Enggruvan  
å Mimers Malmfält

i Norbergs socken, Västmanlands län.

Mimers Malmfält har man benämmt sydligaste delen af Norbergsfältet, hvarest på sistå tiden en ganska omfattande grufdrift startats. Förekomsten af malen härstädes har delvis fört varit känd, och öfren gifrit anledning till mindre grufdrift i en par närliggande ställen inom kartan belägna, nu väsentligen grufvor, men först under senaste åren har man blifvit uppmärksam på malmfältets stora fältsträckning. Denna har nu närmast konstaterats genom magnetiska mätningar, som visat ett mer än 1.5 km. långt, tämligen starkt och mycket regelbundet kompassdrag.

Schaktet N: 5 är beläget c: ½ km. i norr från Norbergs järnvägsstation. Schakt N: 3 påbörjades något under 1907; i öfrigt äro alla grufarbeten utförda under 1908, undantagandes ett sånke på Idagrufans utmål som är af obekant ålder.

Af de inom kartan liggande utmålen är Björkgrufans utmål lagt år 1902; Gran- och Enggrufans utmål lades 1908 på grund af iinmätningar från 1907 samt hisa; Ida- och Thugrufans utmål lades 1908 på iinmätningar af samma år. Mats-Jönsgrufans utmål är af äldre dato, och tillhör annan ägare.



Fältet äges för närvarande af intressenter, som  
exportera an malen till Tyskland.

Malmen i skakt Nr 4 utgöres af lodrät  
stående brantmalen, blandad med något blodsten,  
i granulit. I skakt Nr 5 är malmen blod-  
sten, fint impregnerad med magnetit. Blod-  
stenshalten i skakt Nr 4 tyckes lutas mot  
djupet på magnetitens bekostnad, hvilket  
markerats i tvärprofilen genom tätare blod-  
stenssträckning mot skaktets botten.


Alla dagmätningar äro utförda af e. o. Lär-  
sternamen i Kongl. Kommerskollegium J. A. Fagerberg;  
djupmätningarna samt precisionsafgränsning af  
samtliga märkpunkter af undertecknad.

Redovisad den 27 Januari 1909.


Fredrik Nybom.

Belämnig grufmätare  
enl. Kongl. Komm. Kansl. beslut den 9 April 1908.




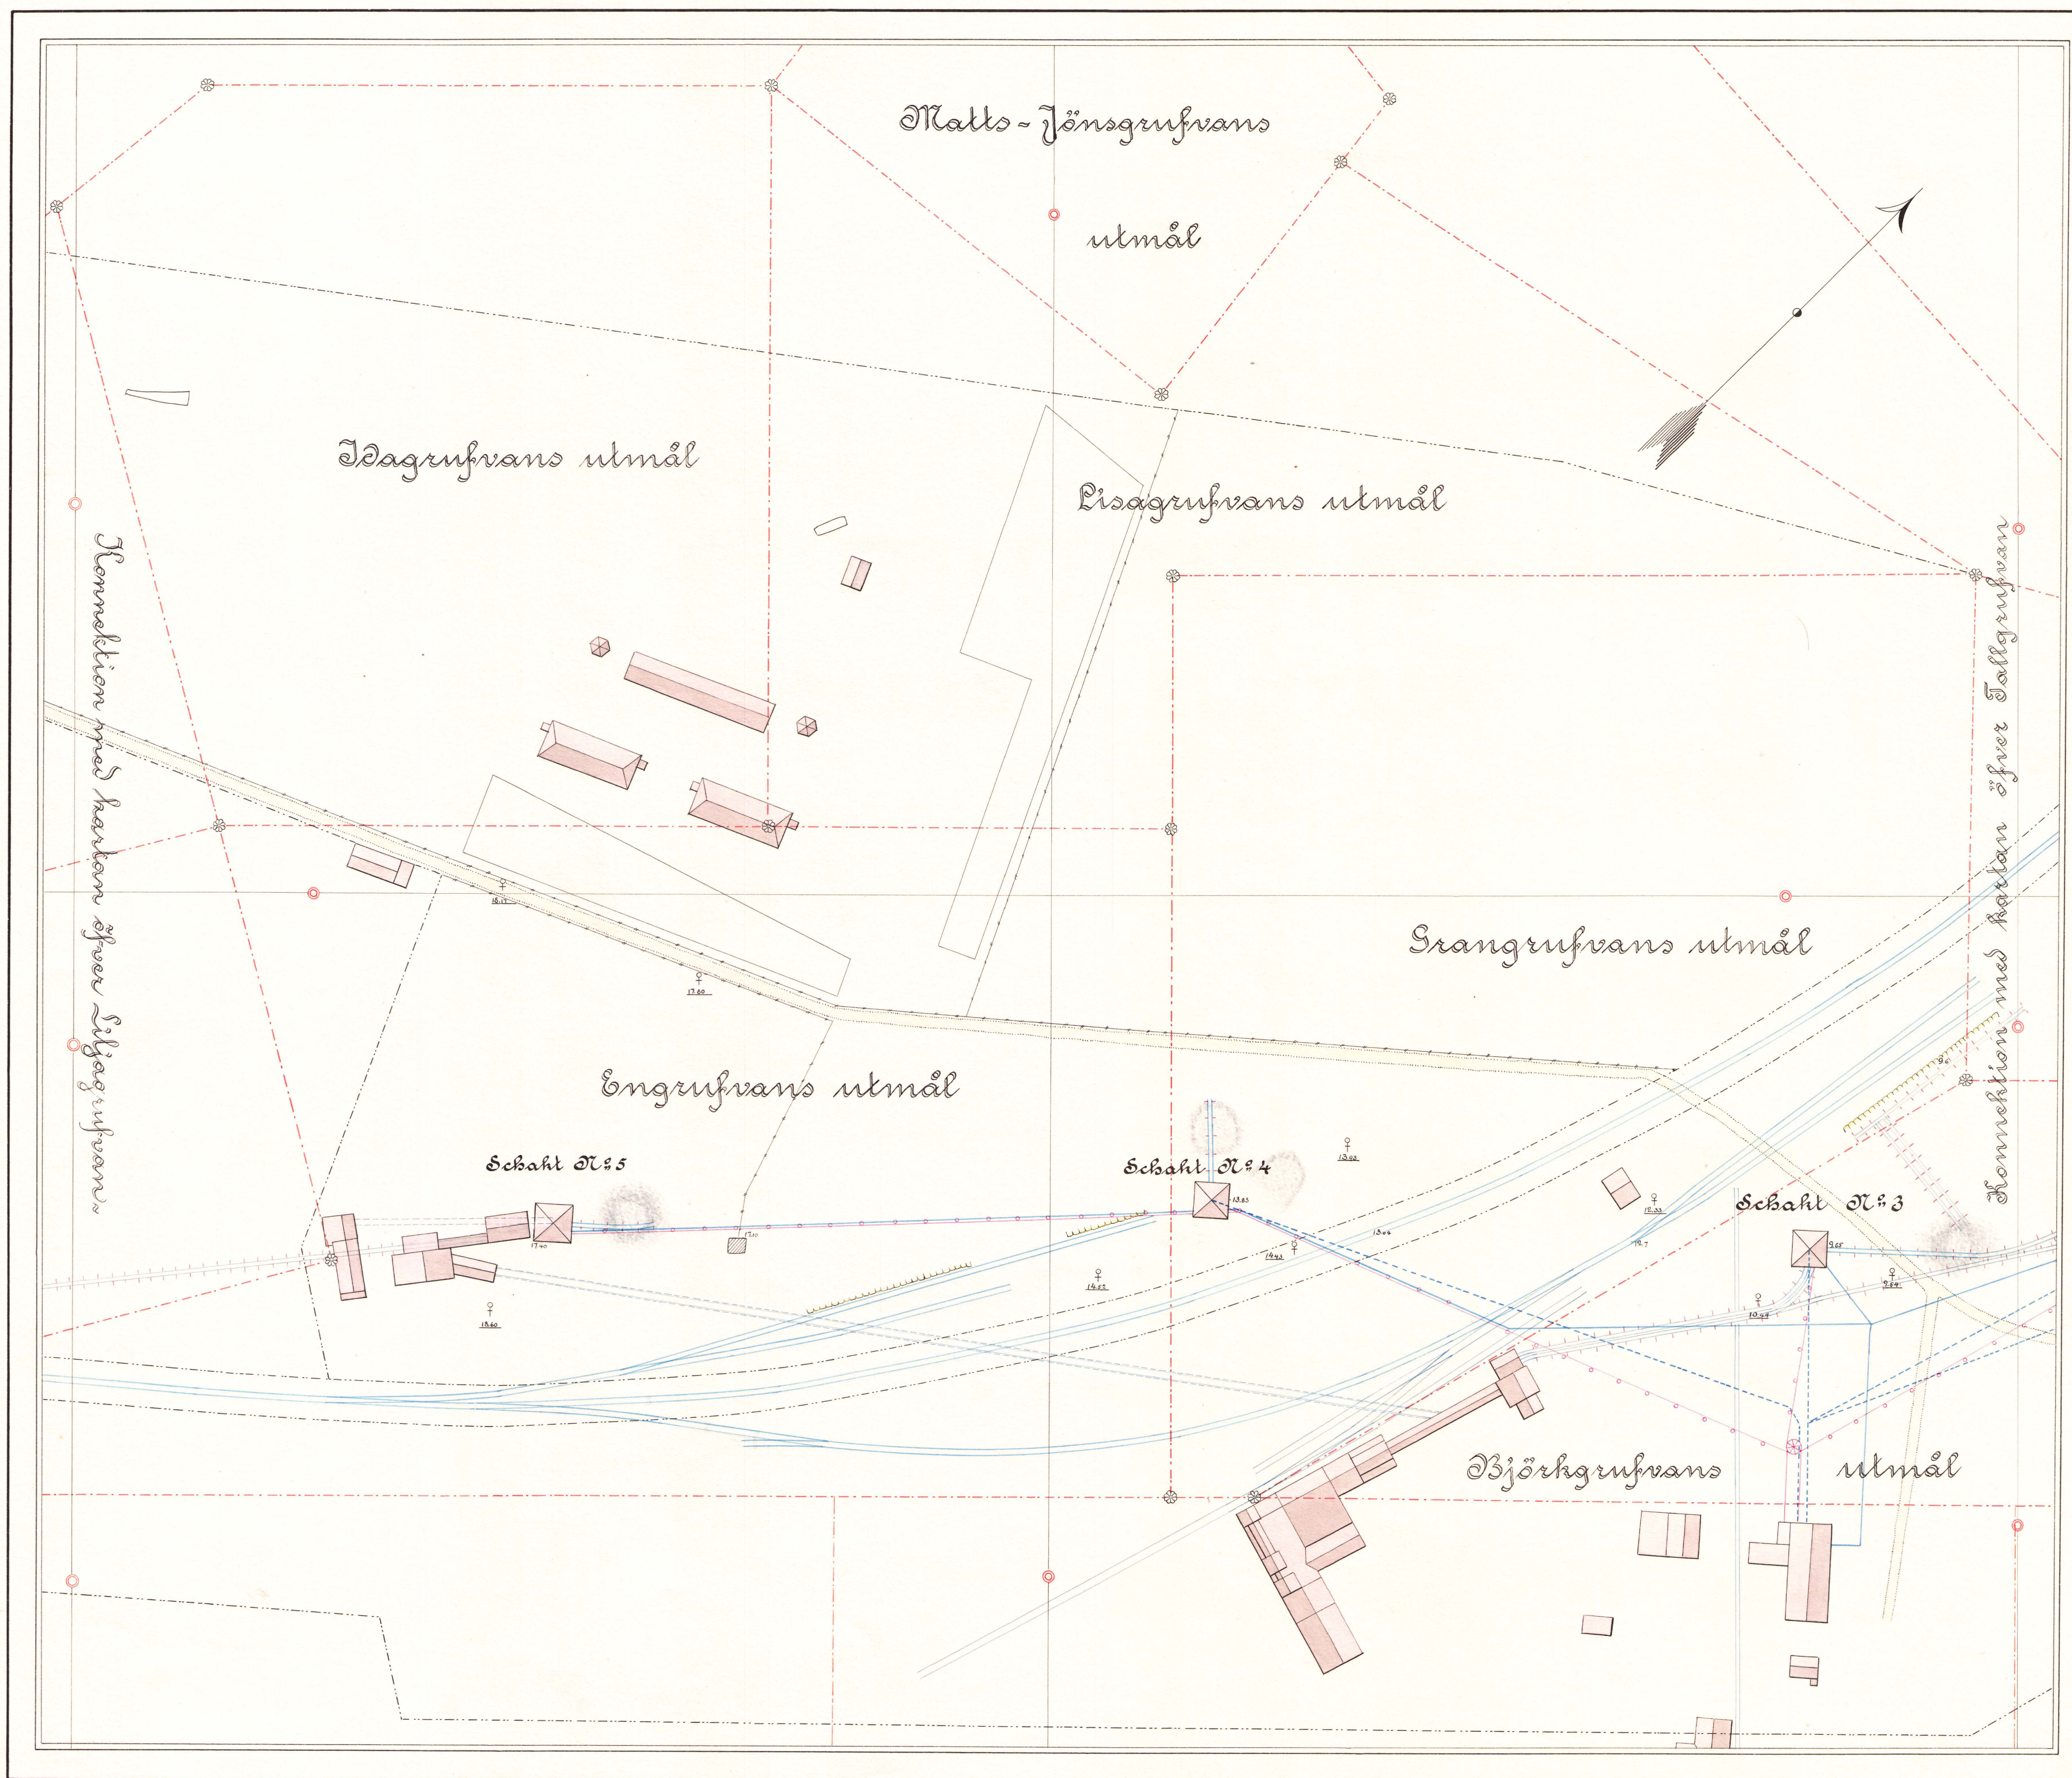




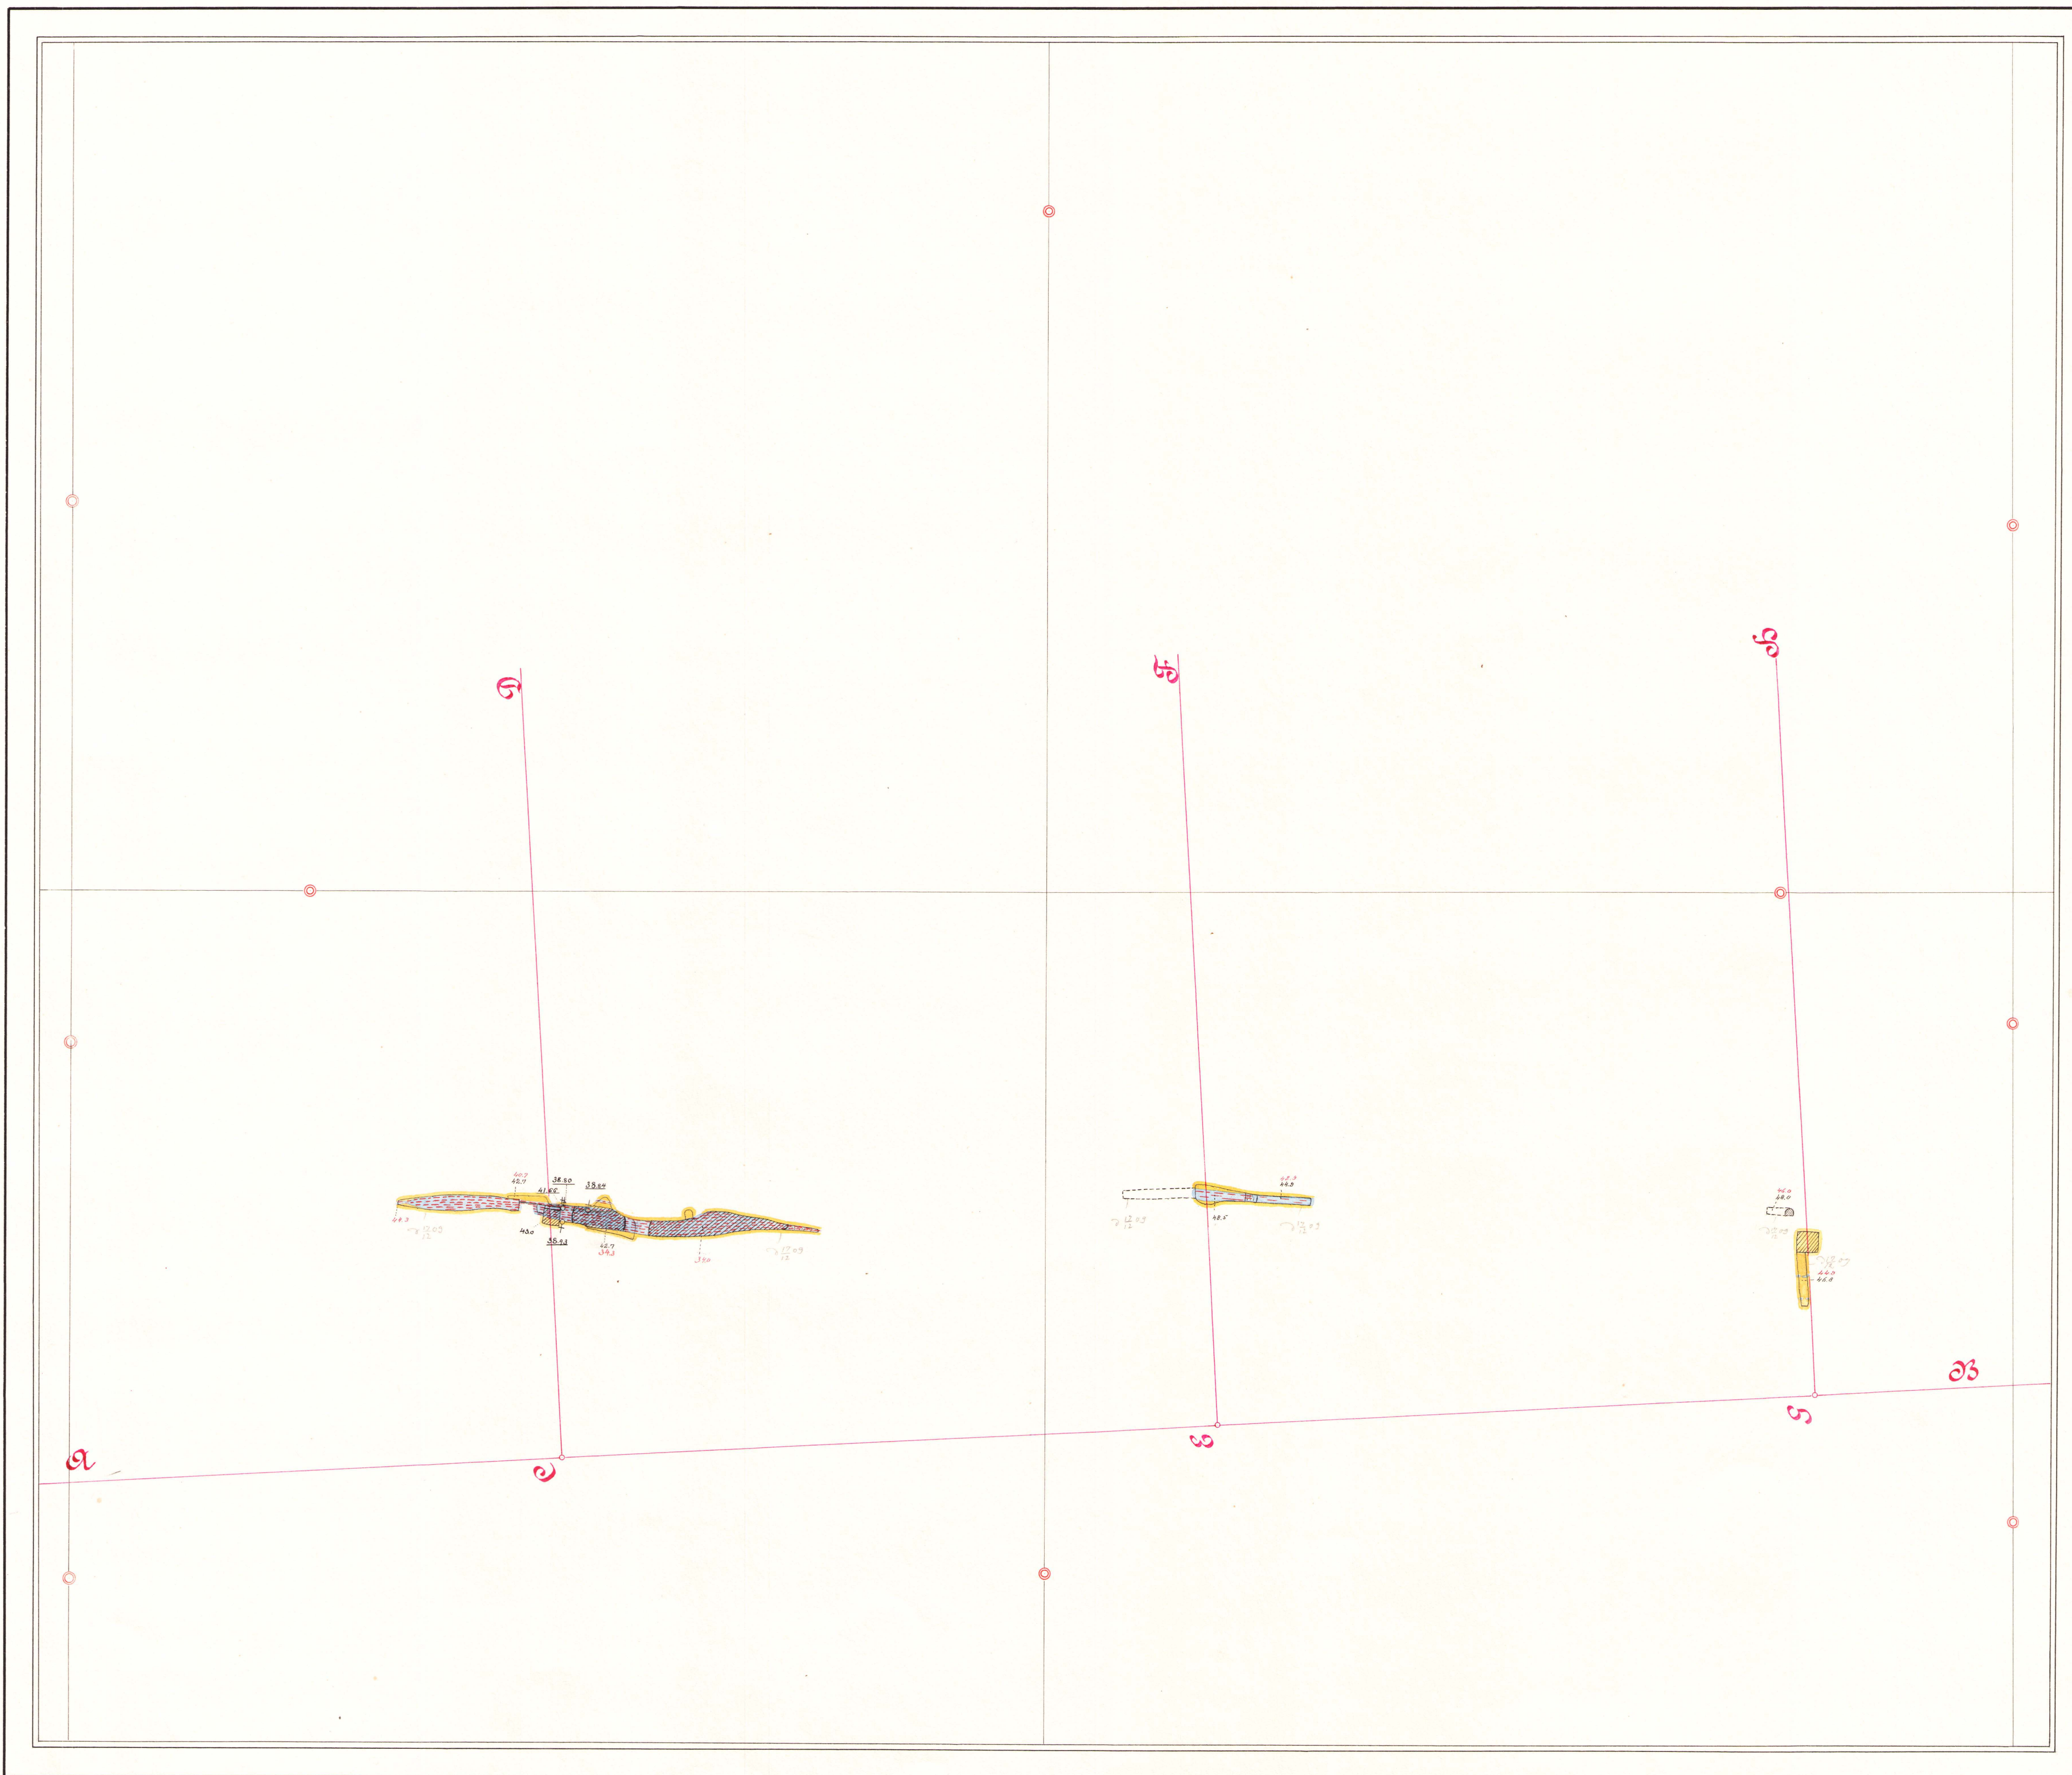



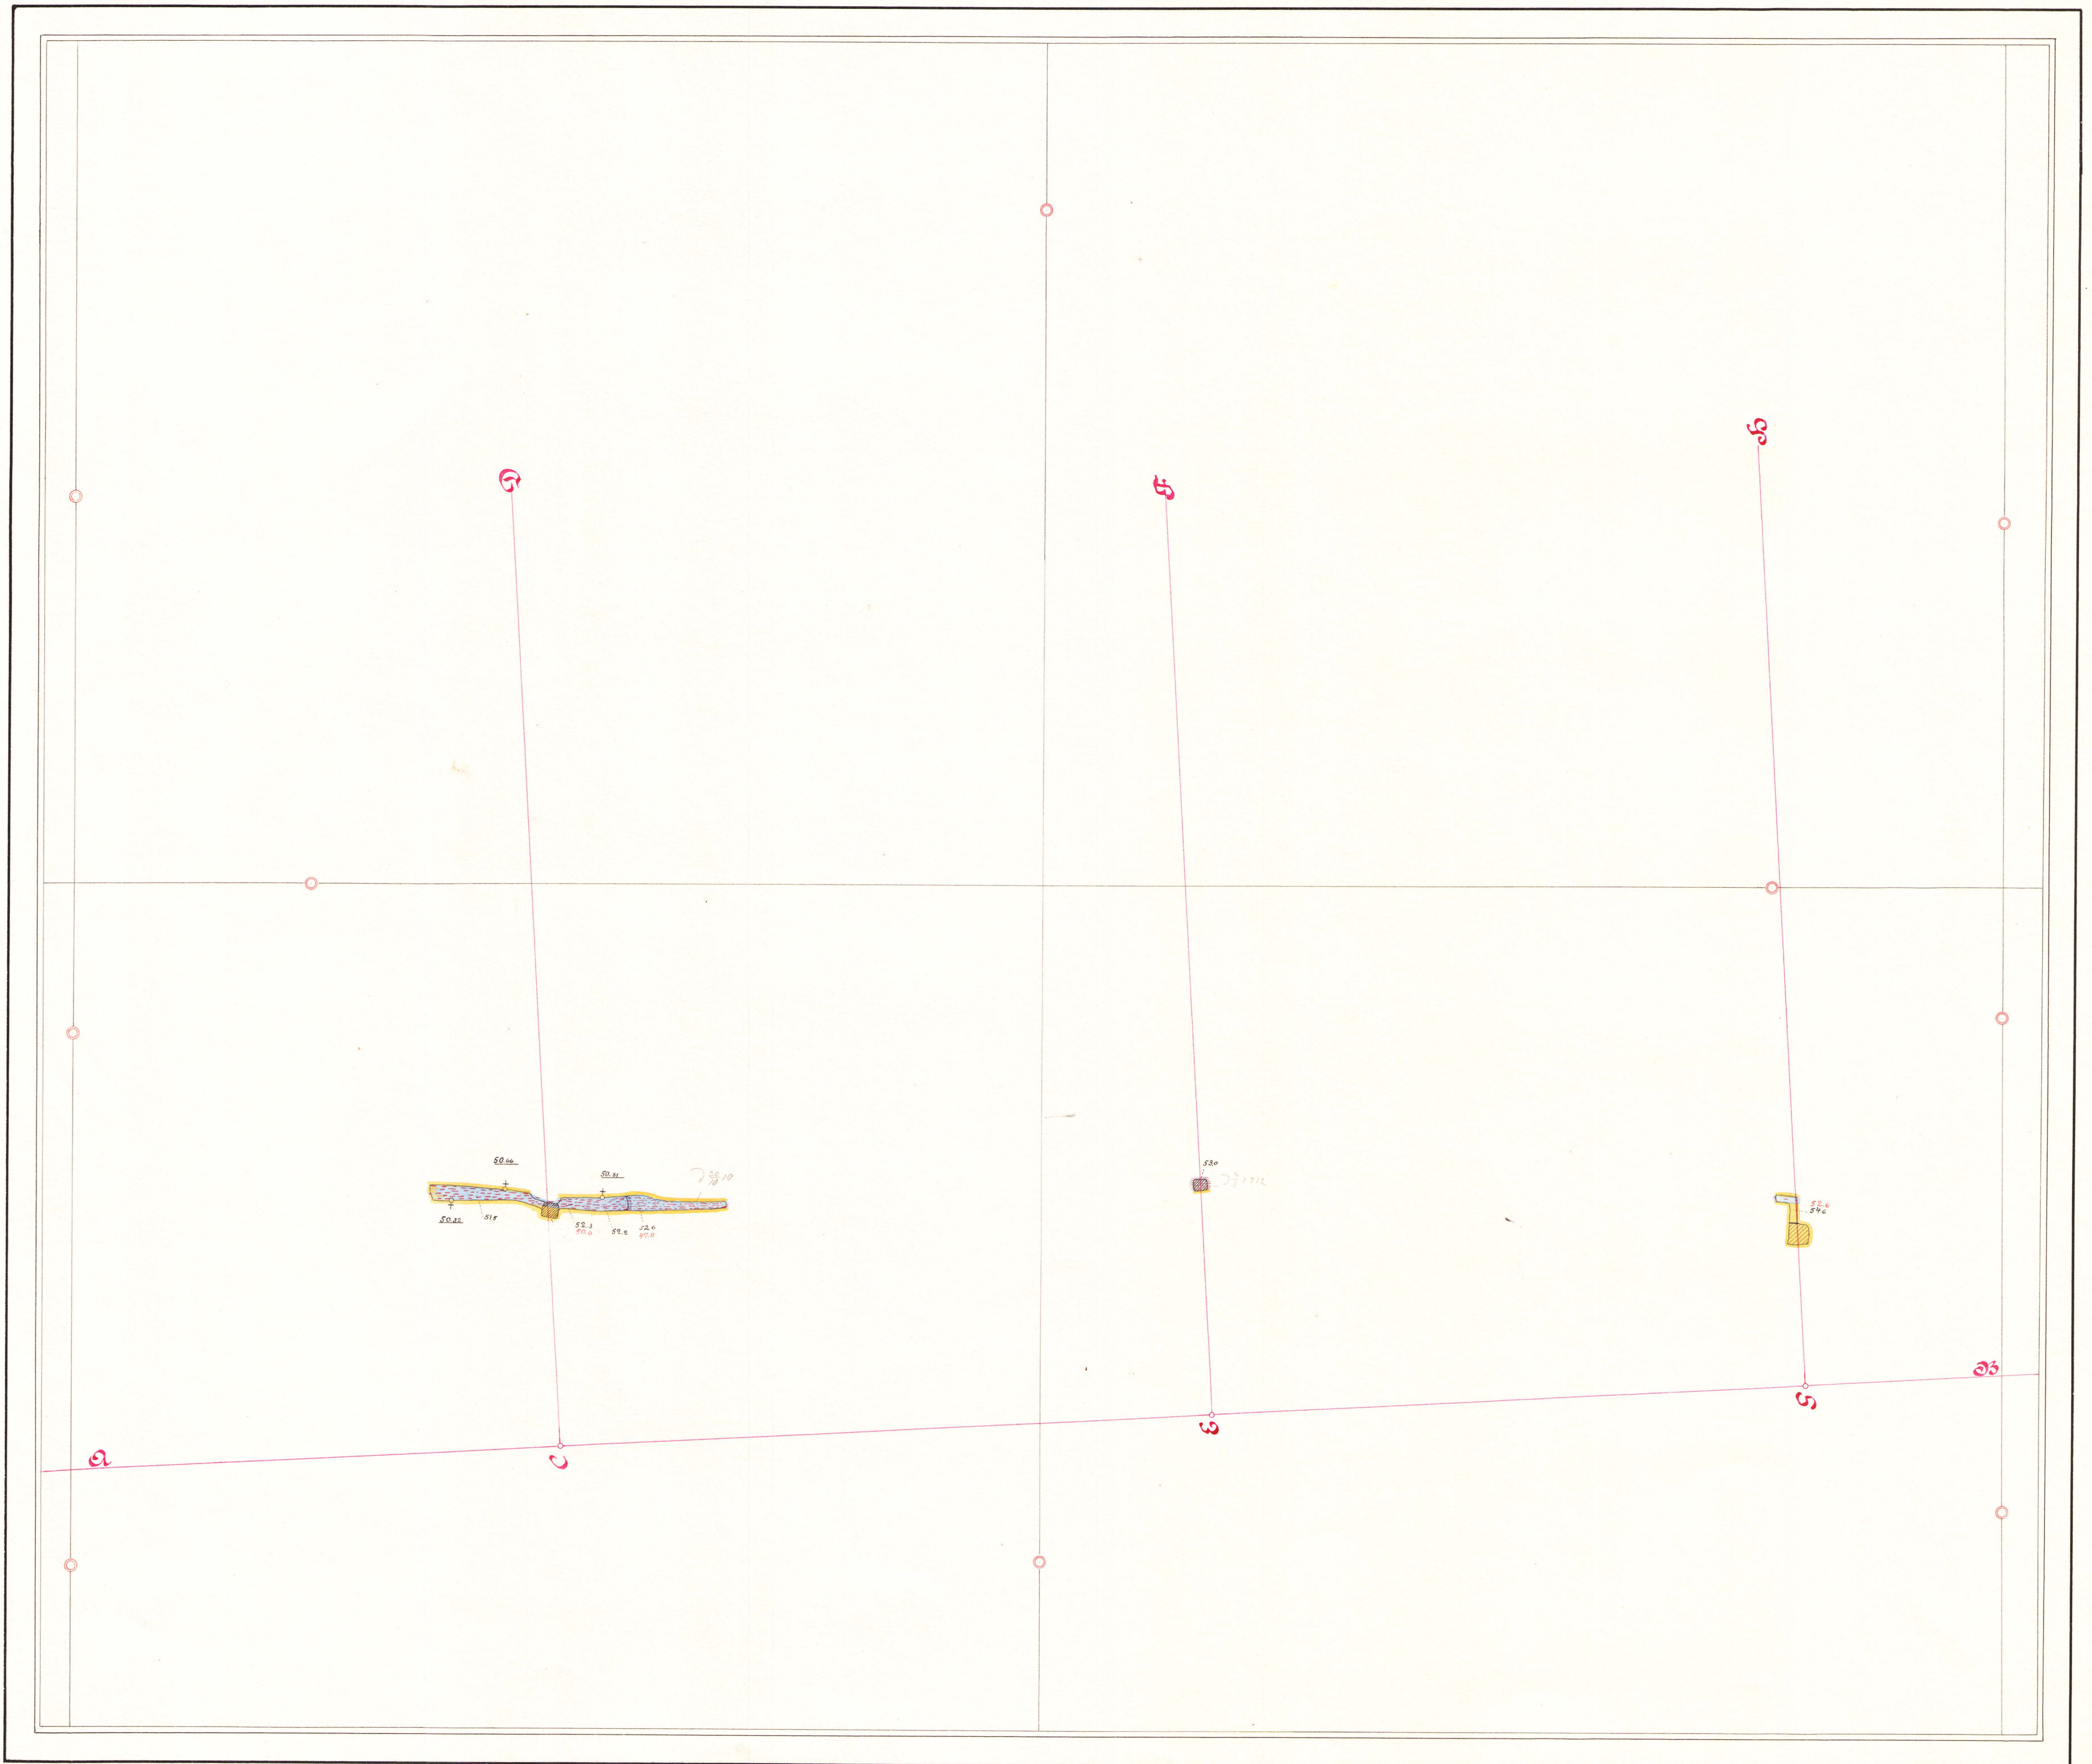




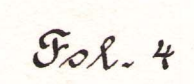








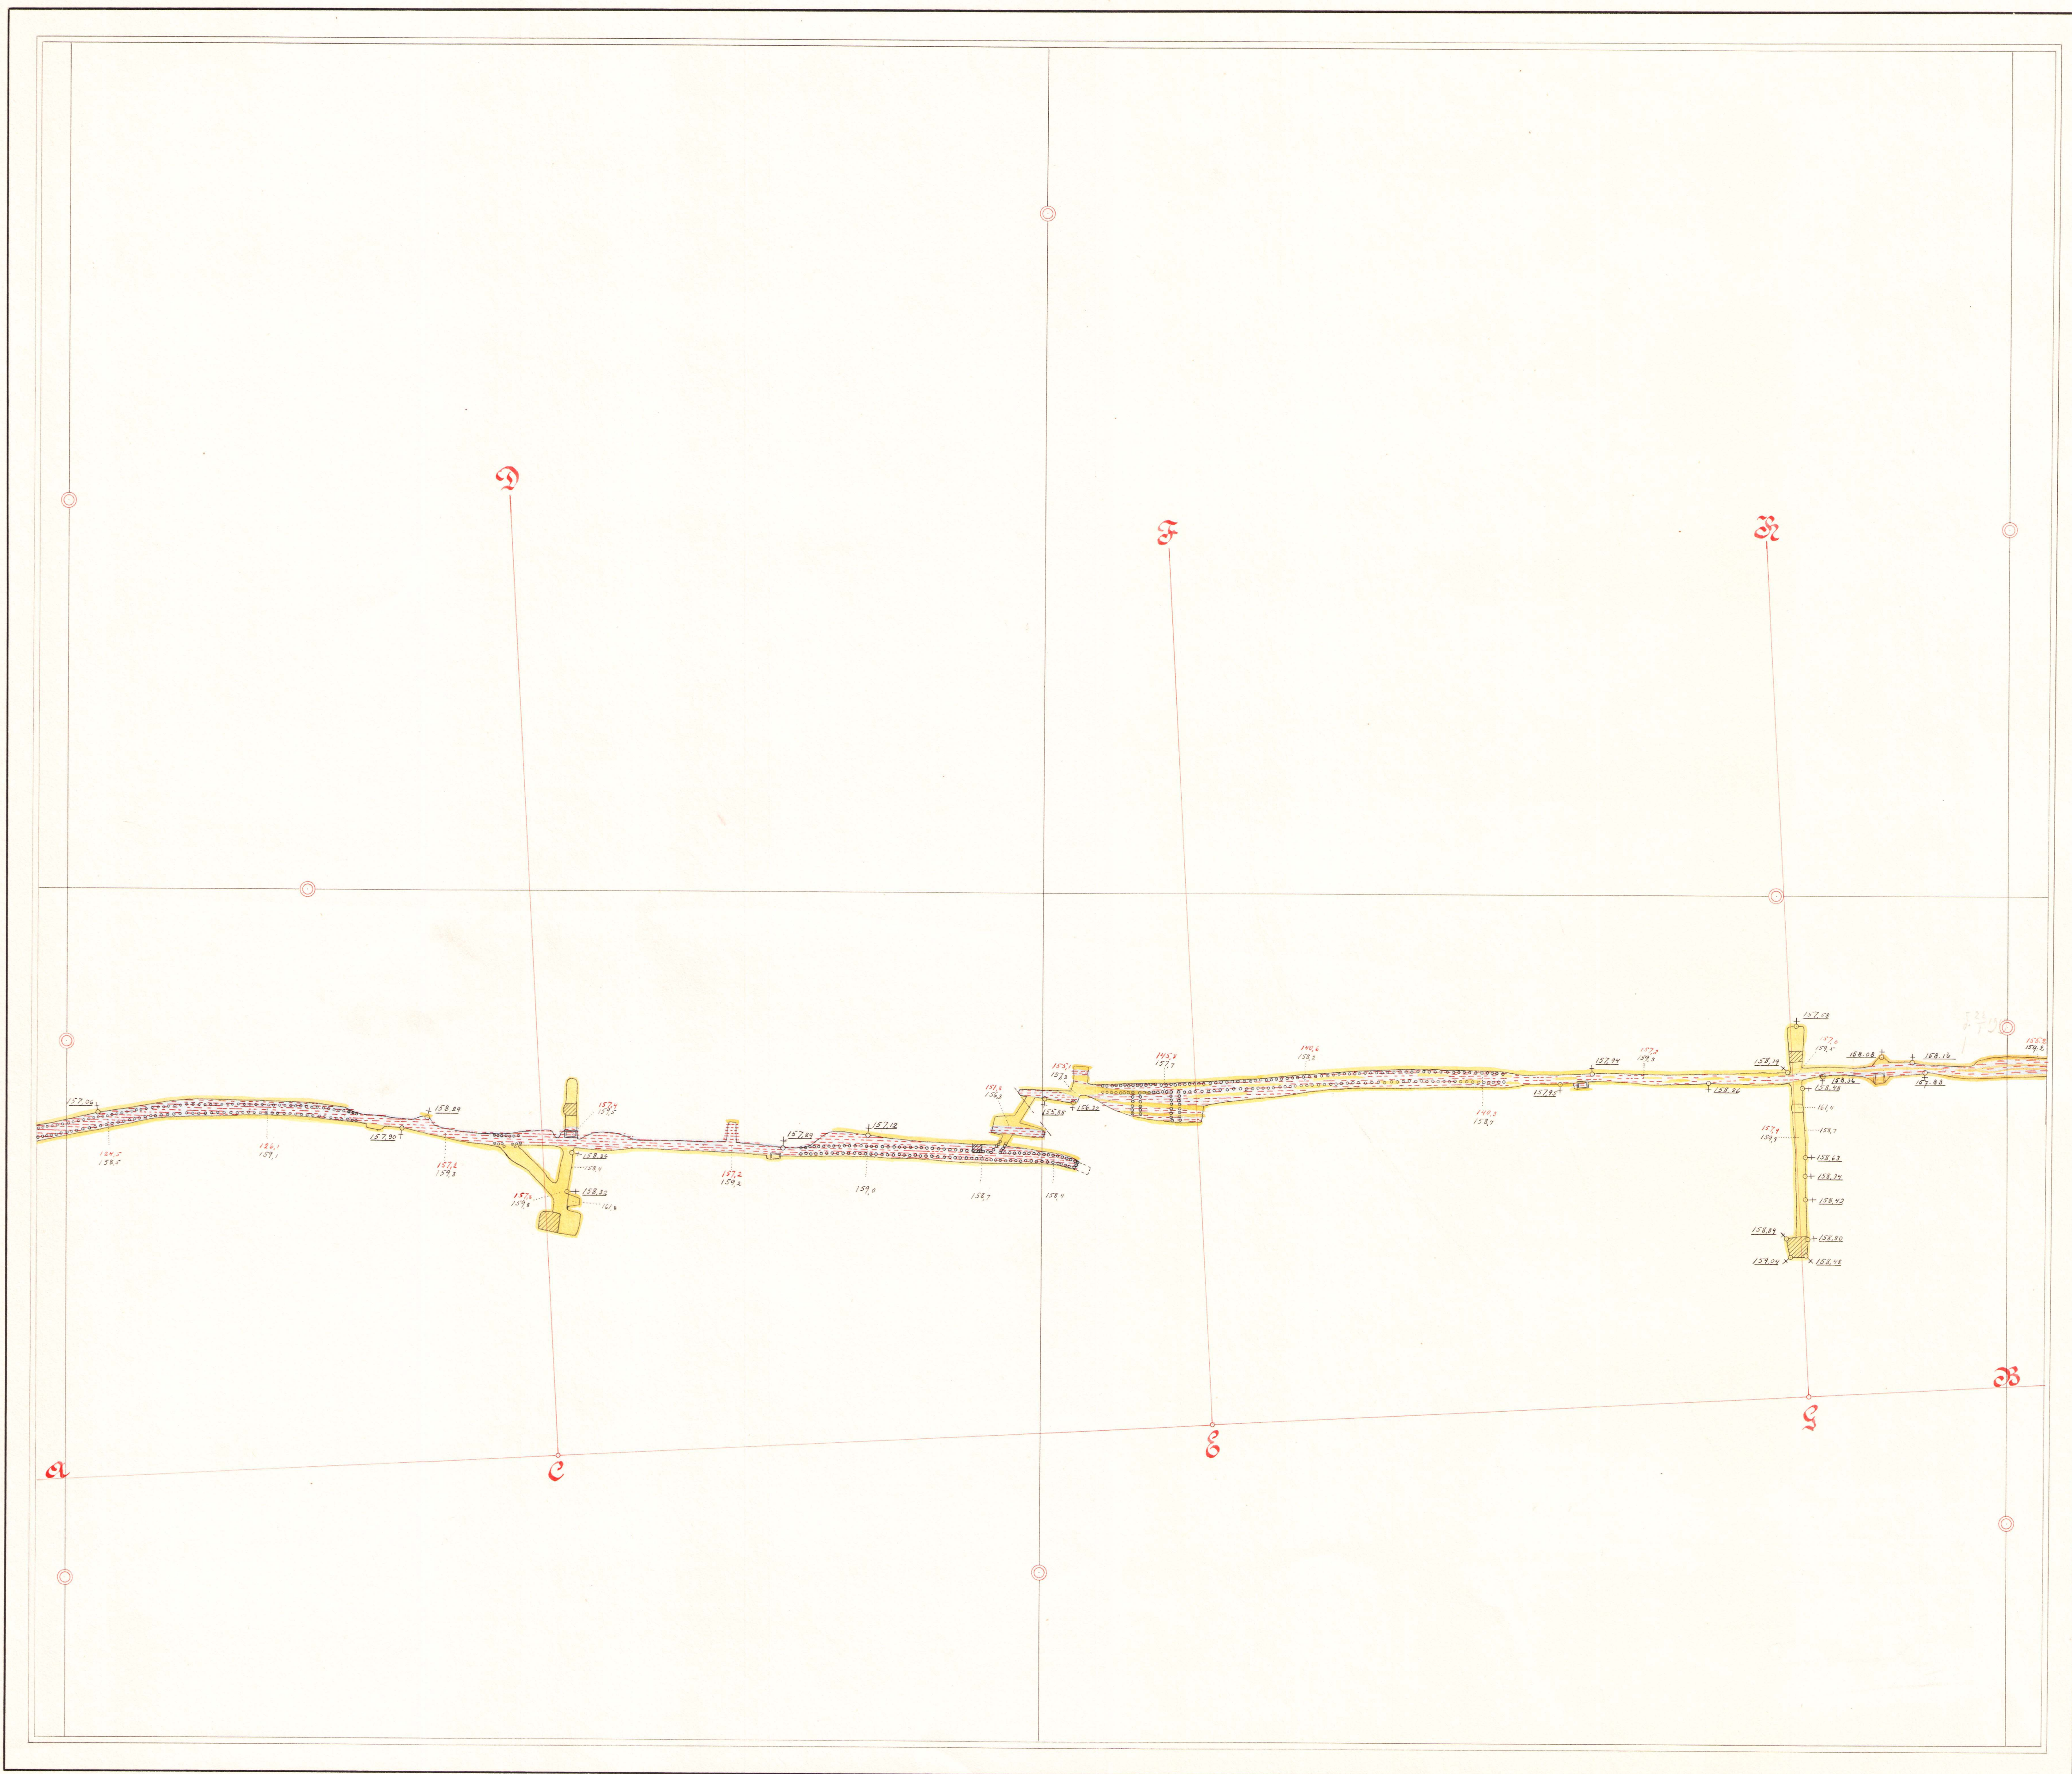









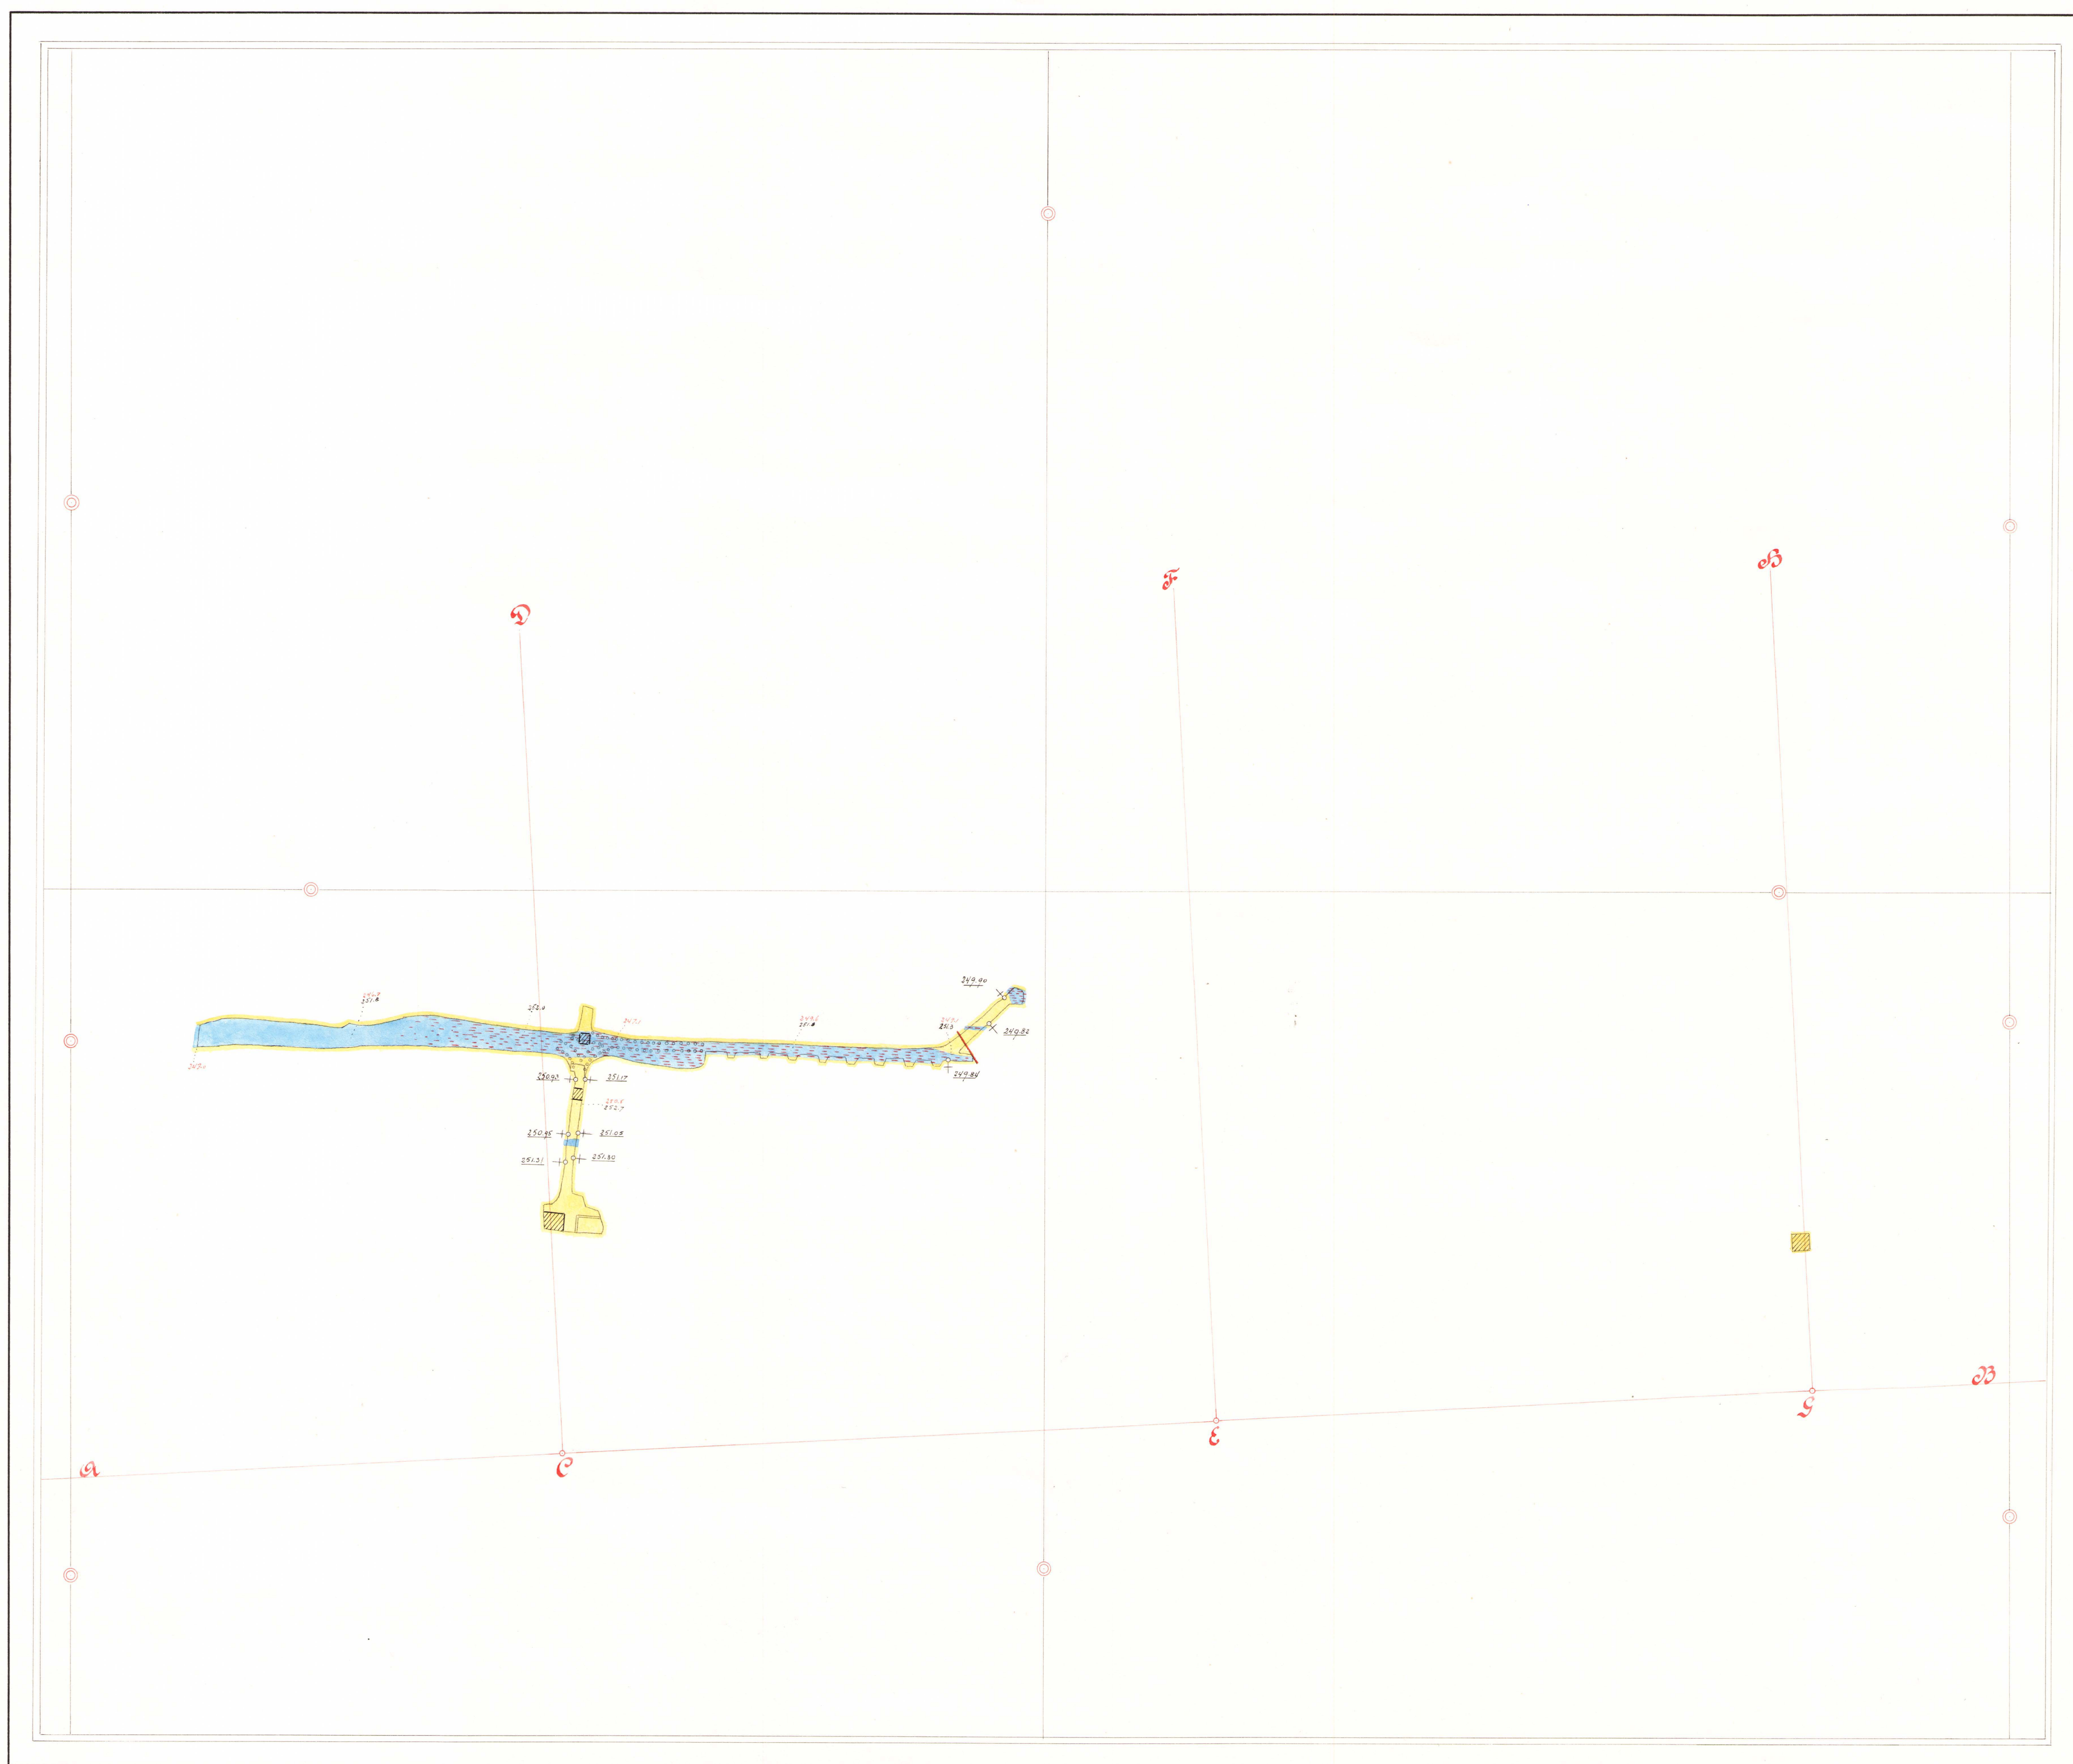




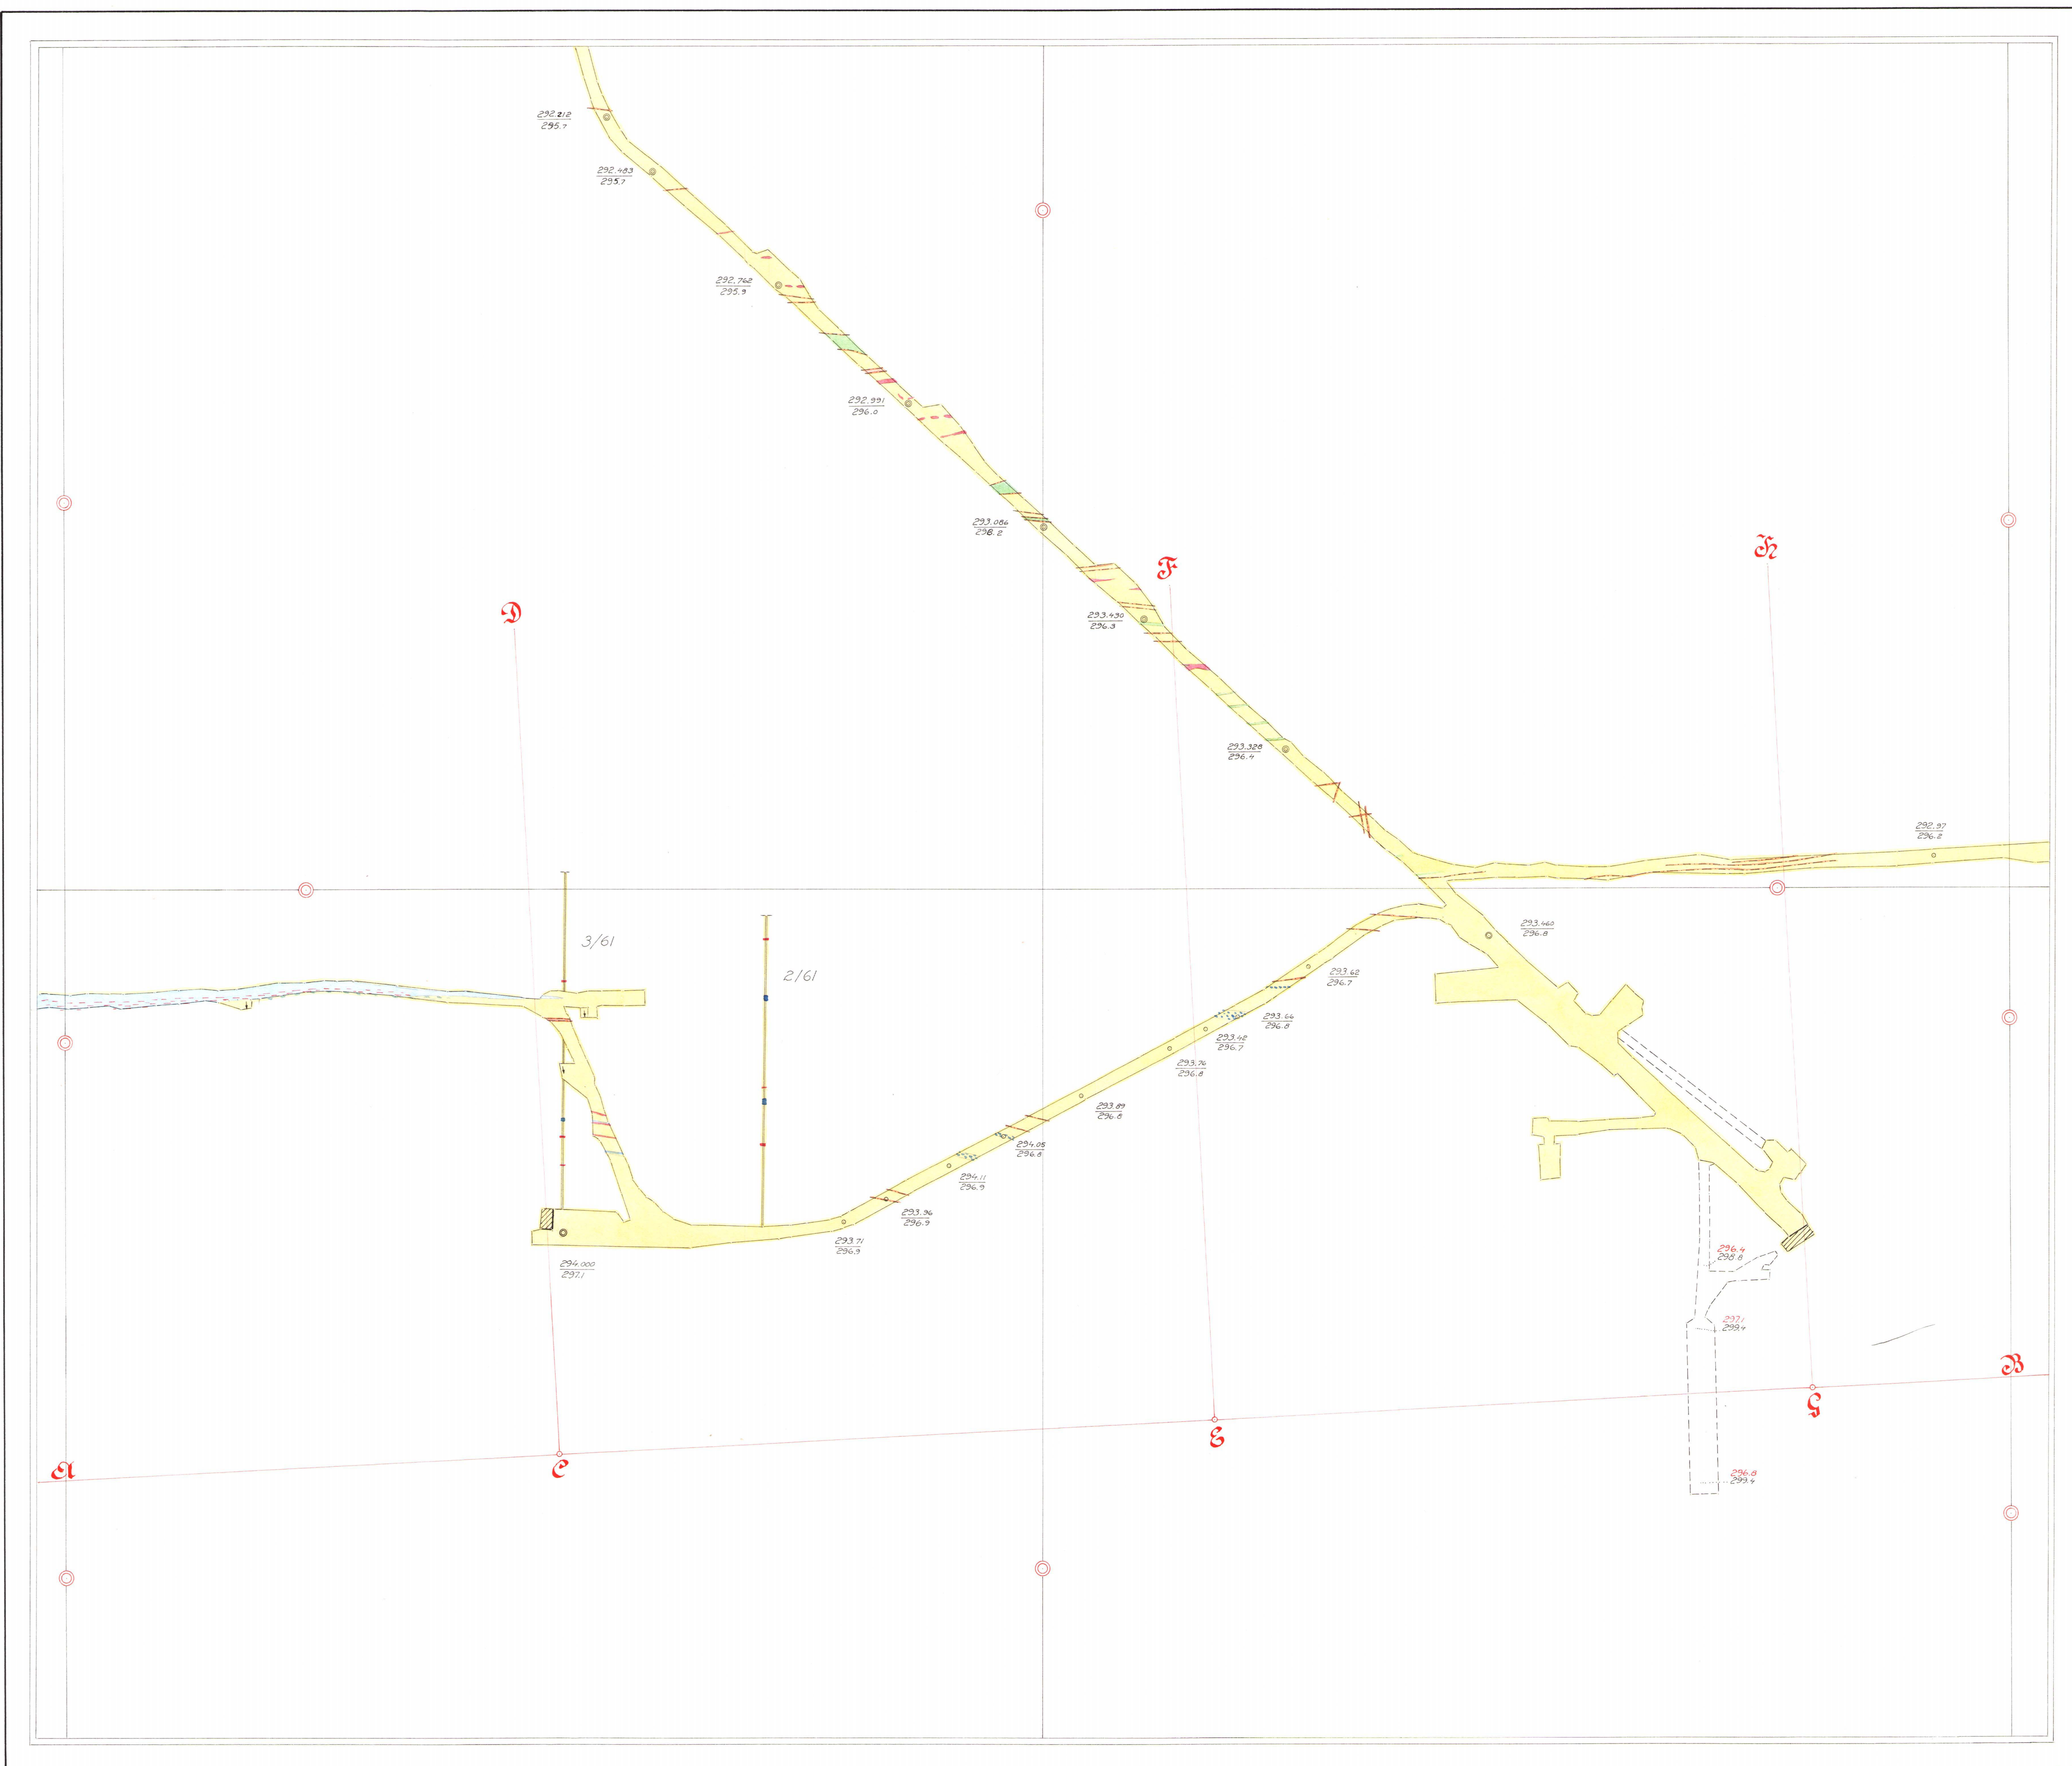



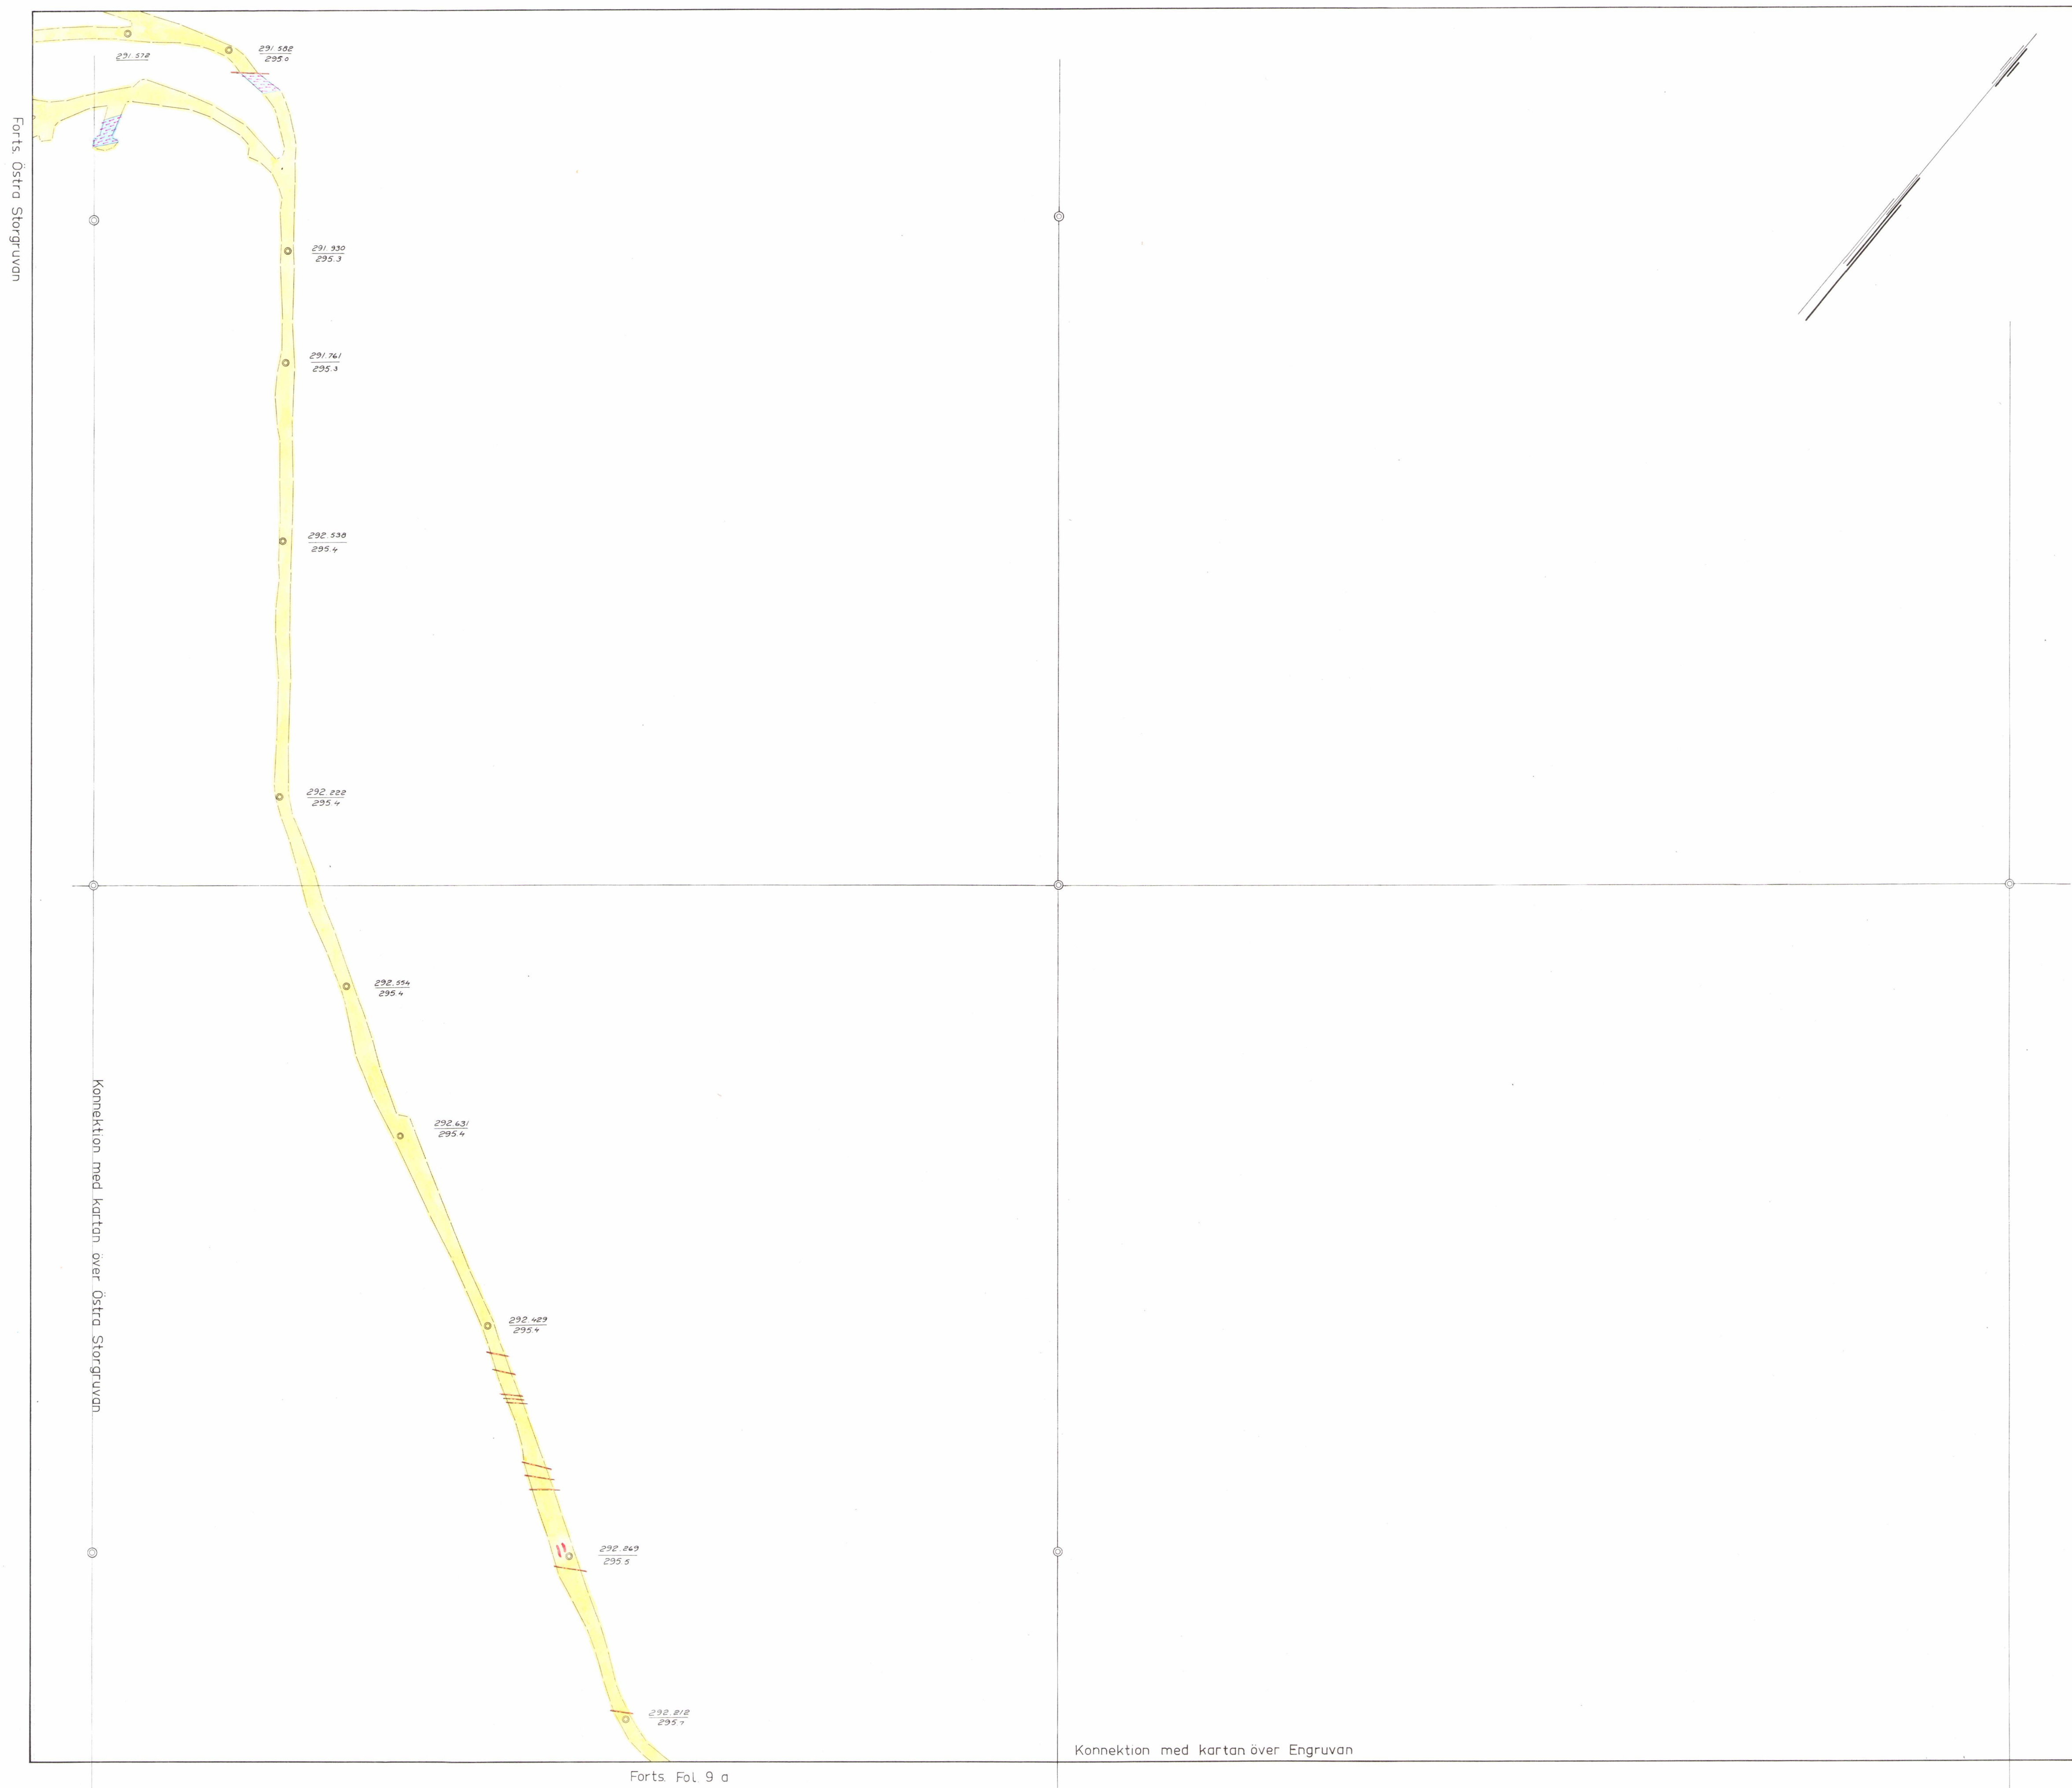




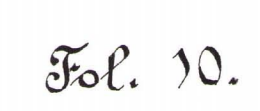



# Längdprofil

Projektion å linien *AB*

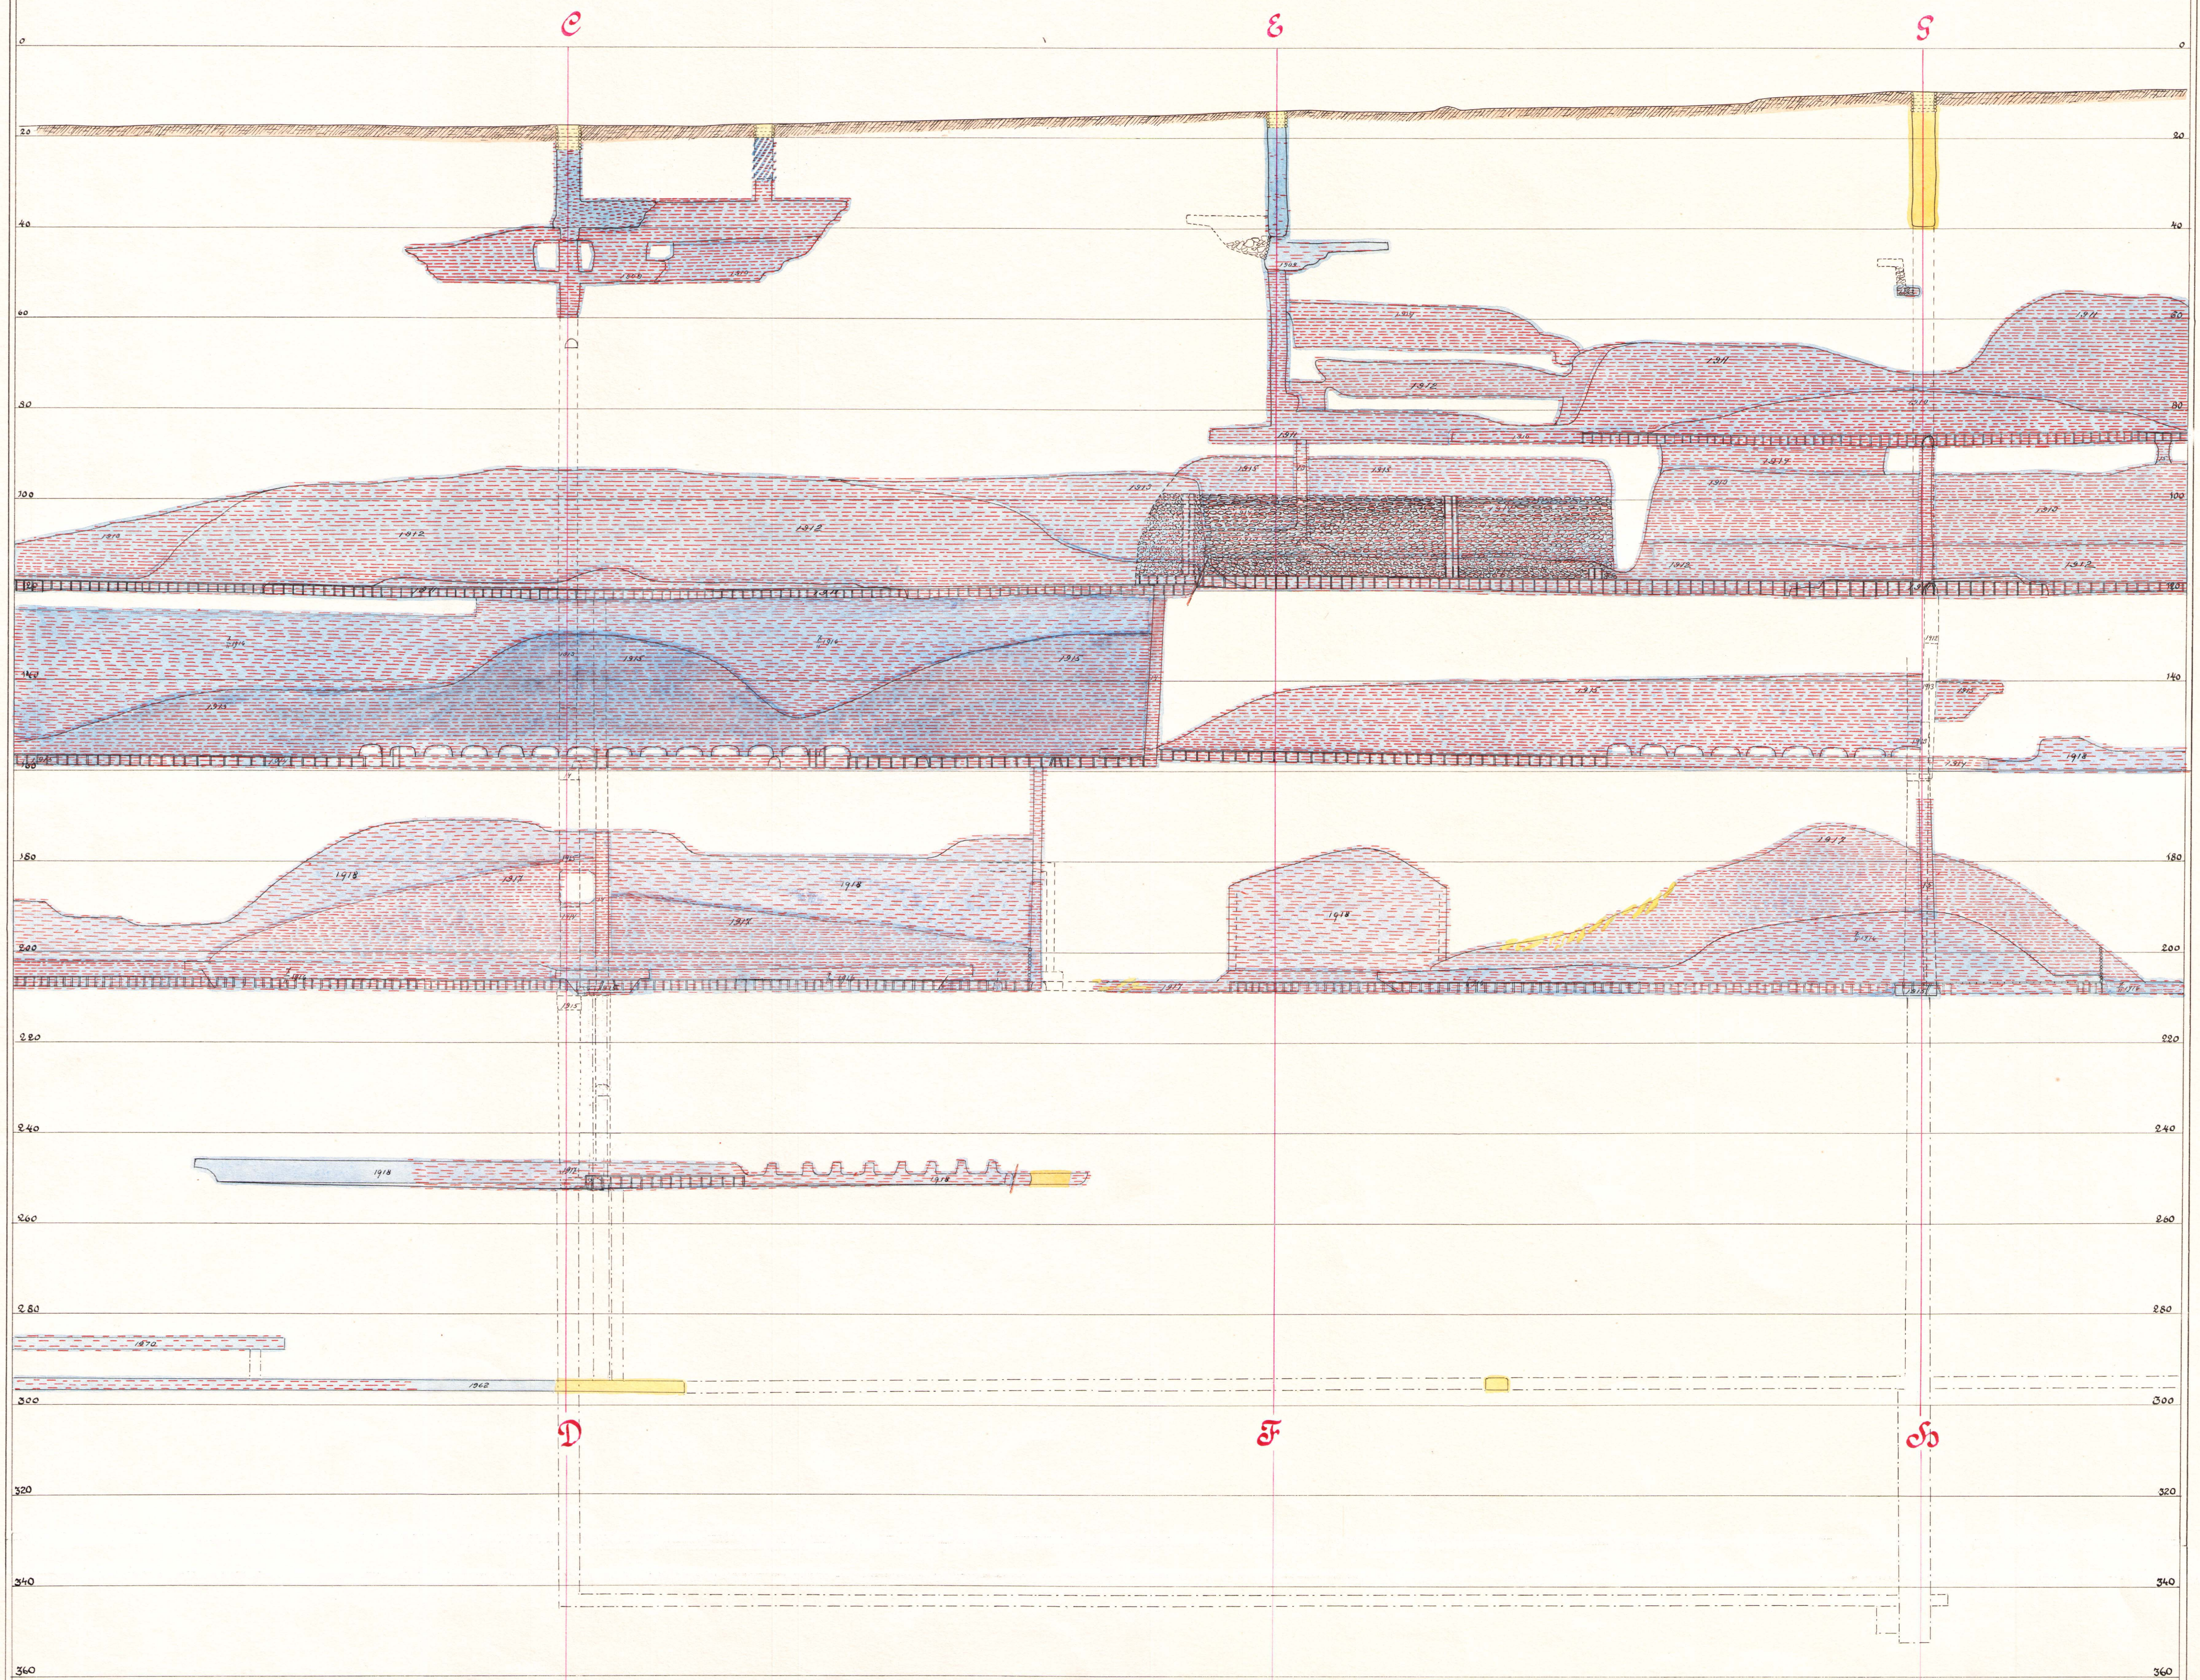



# Trärsprofiler





