

PLANKART

ÖFVER

SALA GRUFVEFÄLT



PLANKARTA

öfver

SALA GRUFVEFÄLT

PÅ SALA STADS OMRÅDE, WESTMANLANDS LÄN


UPPRÄTTAD

dels på grund af äldre kartor dels efter egna mätningar afslutade den 18/9 1891

af

Niel Ekelund.

Skala: 1/200

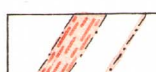-  *Flaksten.*
-  *Grålleflinta.*
-  *Diabas.*
-  *Skölar.*
-  *Bly- och Silfvermalin.*
-  *Zinkmalin.*

-  *Led. Silfver*
-  *Silfveramalgam*
-  *Gricksilfver*

Kompletteringsmätning till denna karta

för tiden		Väckstället af	Inlagd i denna karta	
fr. o. med	til. o. med		af	den
18 ³ / ₂ 91	18 ² / ₂ 92	O. Abrahamson	Carl Figgare	18 ² / ₂ 93 Coll. C.H.M. 4.
18 ³ / ₂ 93	18 ⁴ / ₂ 93	O. Abrahamson	C.H. Munsthalp	18 ⁵ / ₂ 94
18 ² / ₂ 93	18 ³ / ₂ 98	Emil Öhrn	Carl Figgare	18 ³ / ₂ 98 Coll. C.H.M. 4.
18 ³ / ₂ 98	18 ⁴ / ₂ 99	Emil Öhrn	Carl Figgare	19 ¹ / ₂ 00 C. H. C.H.M. 4.
18 ³ / ₂ 99	19 ¹ / ₂ 01	Emil Öhrn	Nils T. Rawell	19 ³ / ₂ 01 Coll. C.H.M. 4.
19 ¹ / ₂ 01	19 ² / ₂ 01	Emil Öhrn	Carl Figgare	19 ⁵ / ₂ 02 Coll. C.H.M. 4.
19 ² / ₂ 01	19 ⁵ / ₂ 05	J. Geijer	Carl Figgare	19 ⁶ / ₂ 05 Coll. C.H.M. 4.
19 ⁵ / ₂ 05	19 ⁵ / ₂ 06	L. Lagerberg	Carl Figgare	19 ⁶ / ₂ 06
19 ⁵ / ₂ 06	19 ⁹ / ₂ 31	Karl Henberg	Edu. J. Berglund	19 ³ / ₂ 31
19 ⁹ / ₂ 31	19 ² / ₂ 32	Karl Henberg	Edu. J. Berglund	19 ⁷ / ₂ 33
19 ⁸ / ₂ 32	19 ⁸ / ₂ 42	Peter Norrman	Peter Norrman	19 ⁸ / ₂ 42 Tr. D.
19 ⁸ / ₂ 42	19 ⁵ / ₂ 43	Peter Norrman	L. M. Noring	19 ¹³ / ₂ 44



A Penning schaktet

B Lars Johans grufva

C Torg schaktet

D Trapprymningen

E Laferts schaktet

F Fogel orterna

G Knekt schaktet

H Kungarymningen

I Katthållet

K Mållis schaktet

L Drottning Kristinas schakt

M Vandrings schaktet

N Wilhelmgrufvan

O Gustaf III:s schakt


P Margarets skärpning

Q Karl XI:s schakt

R Spelhusänkningen

S Lichloch

T Afterhögar

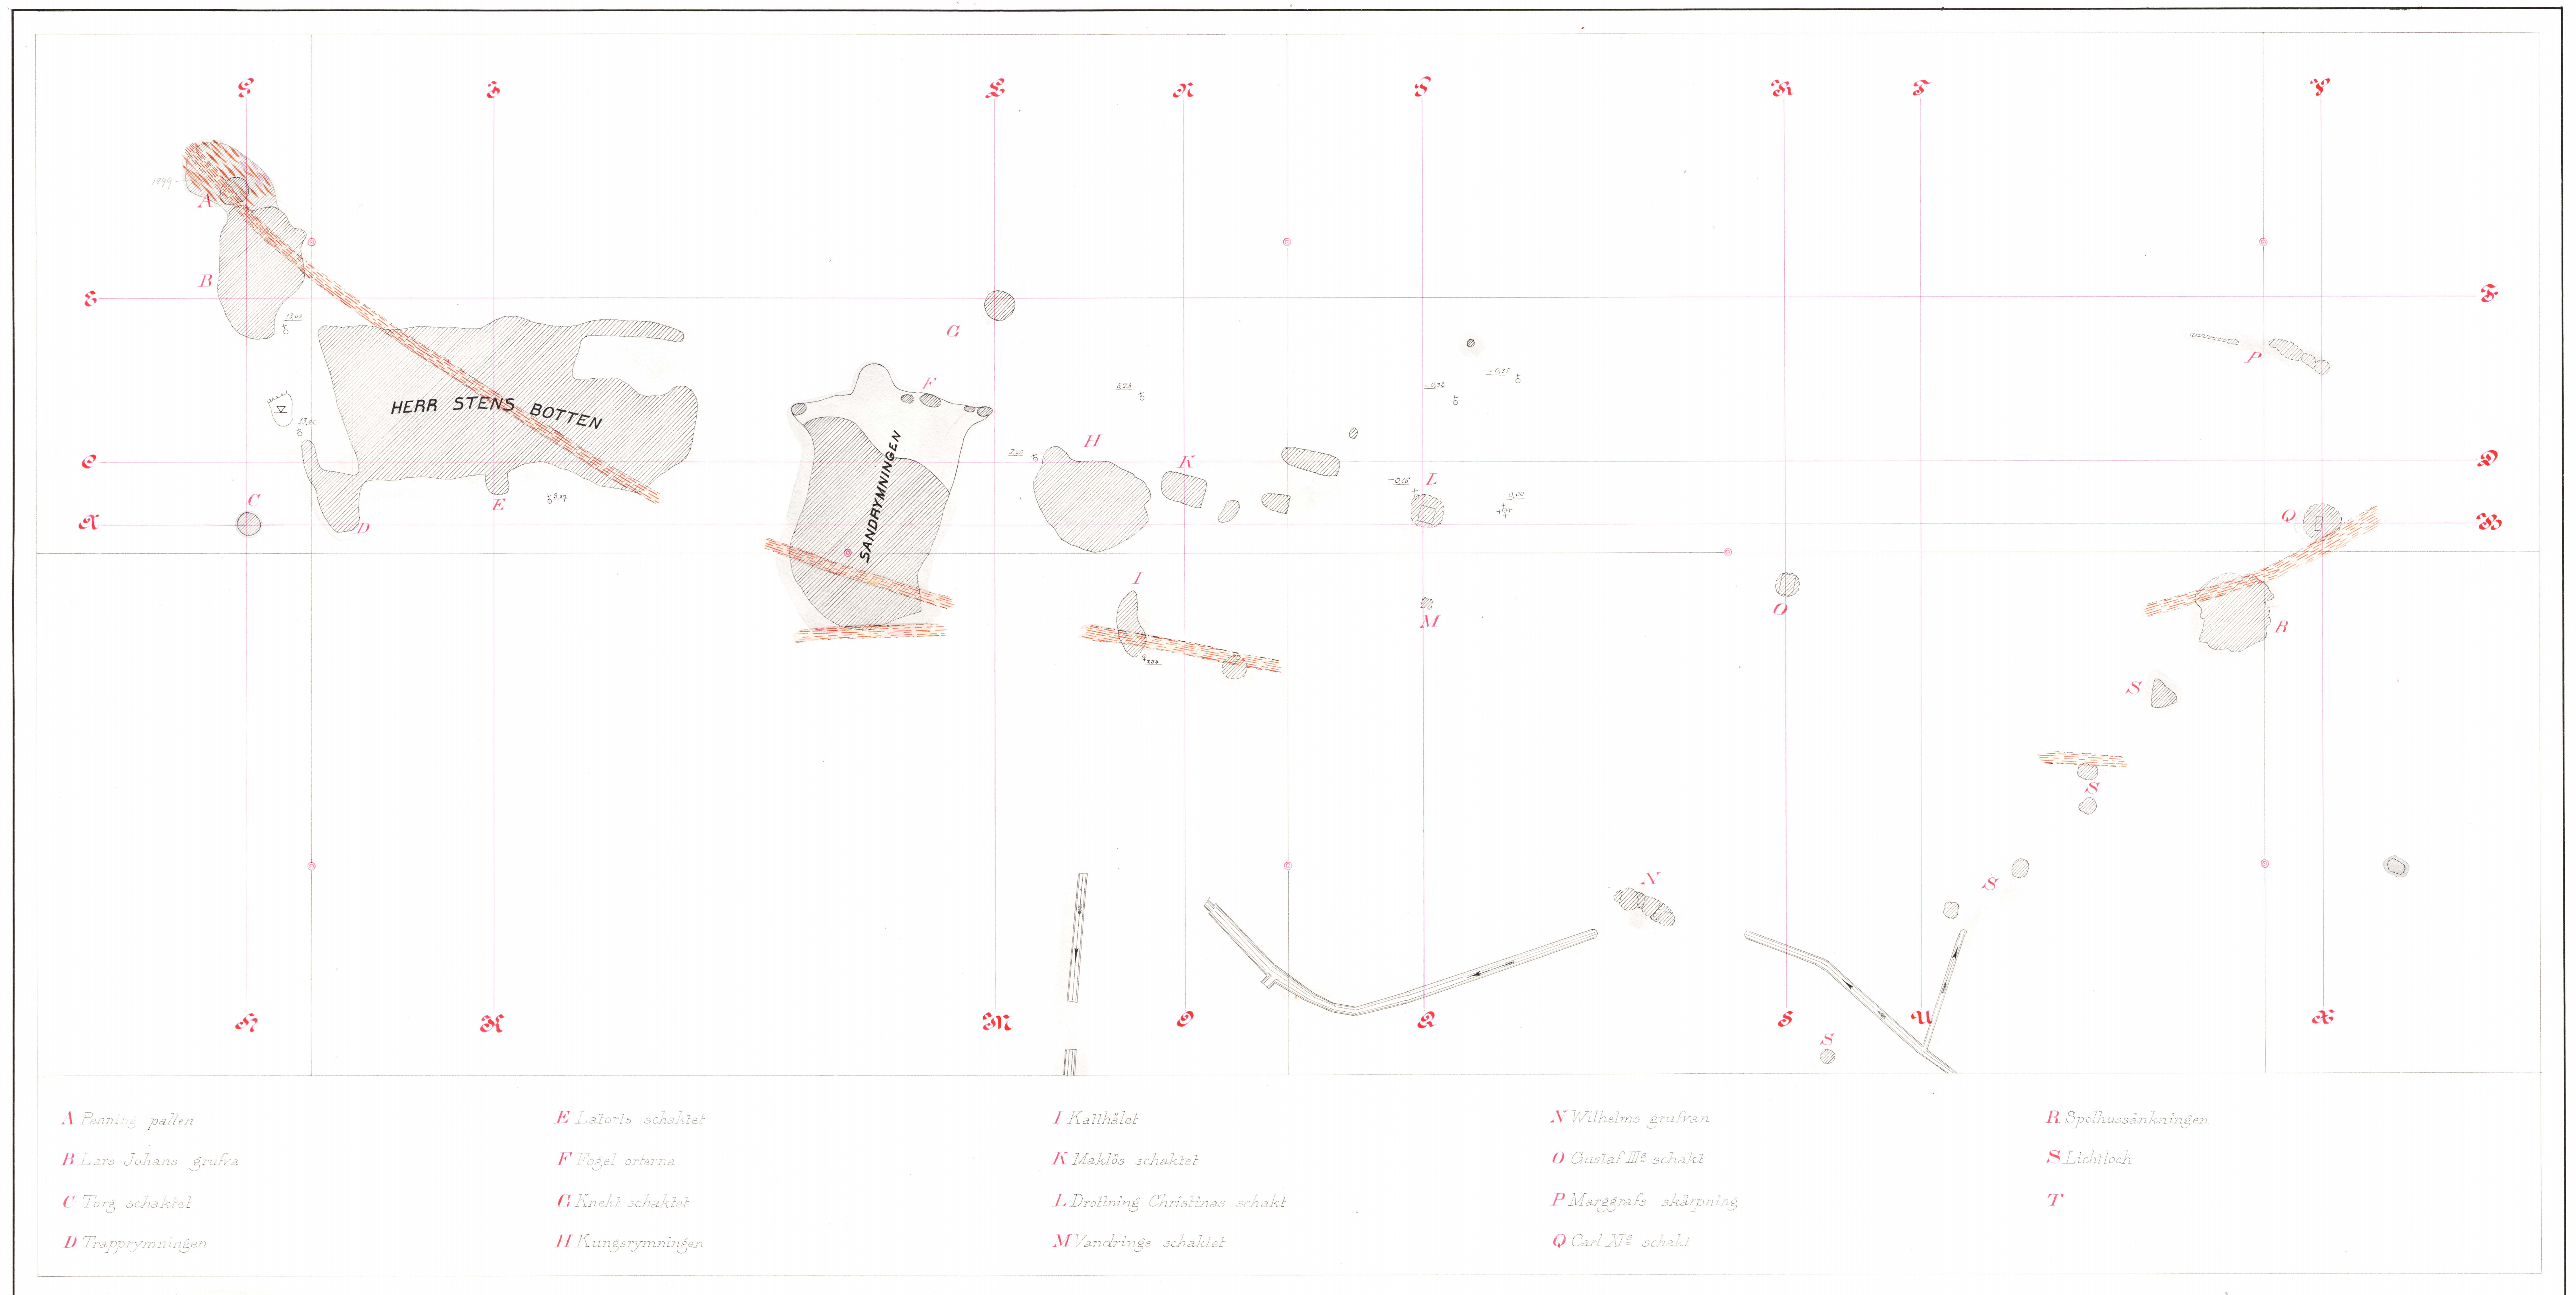

31

3

3

3

2

33

3

3

31

3

Plan vid 9 m. afv.

O Gustaf III^s schakt


P Marggrafs skärpning

Q Carl XI^s schakt


R Spelhussänkningen

S Lichtloch



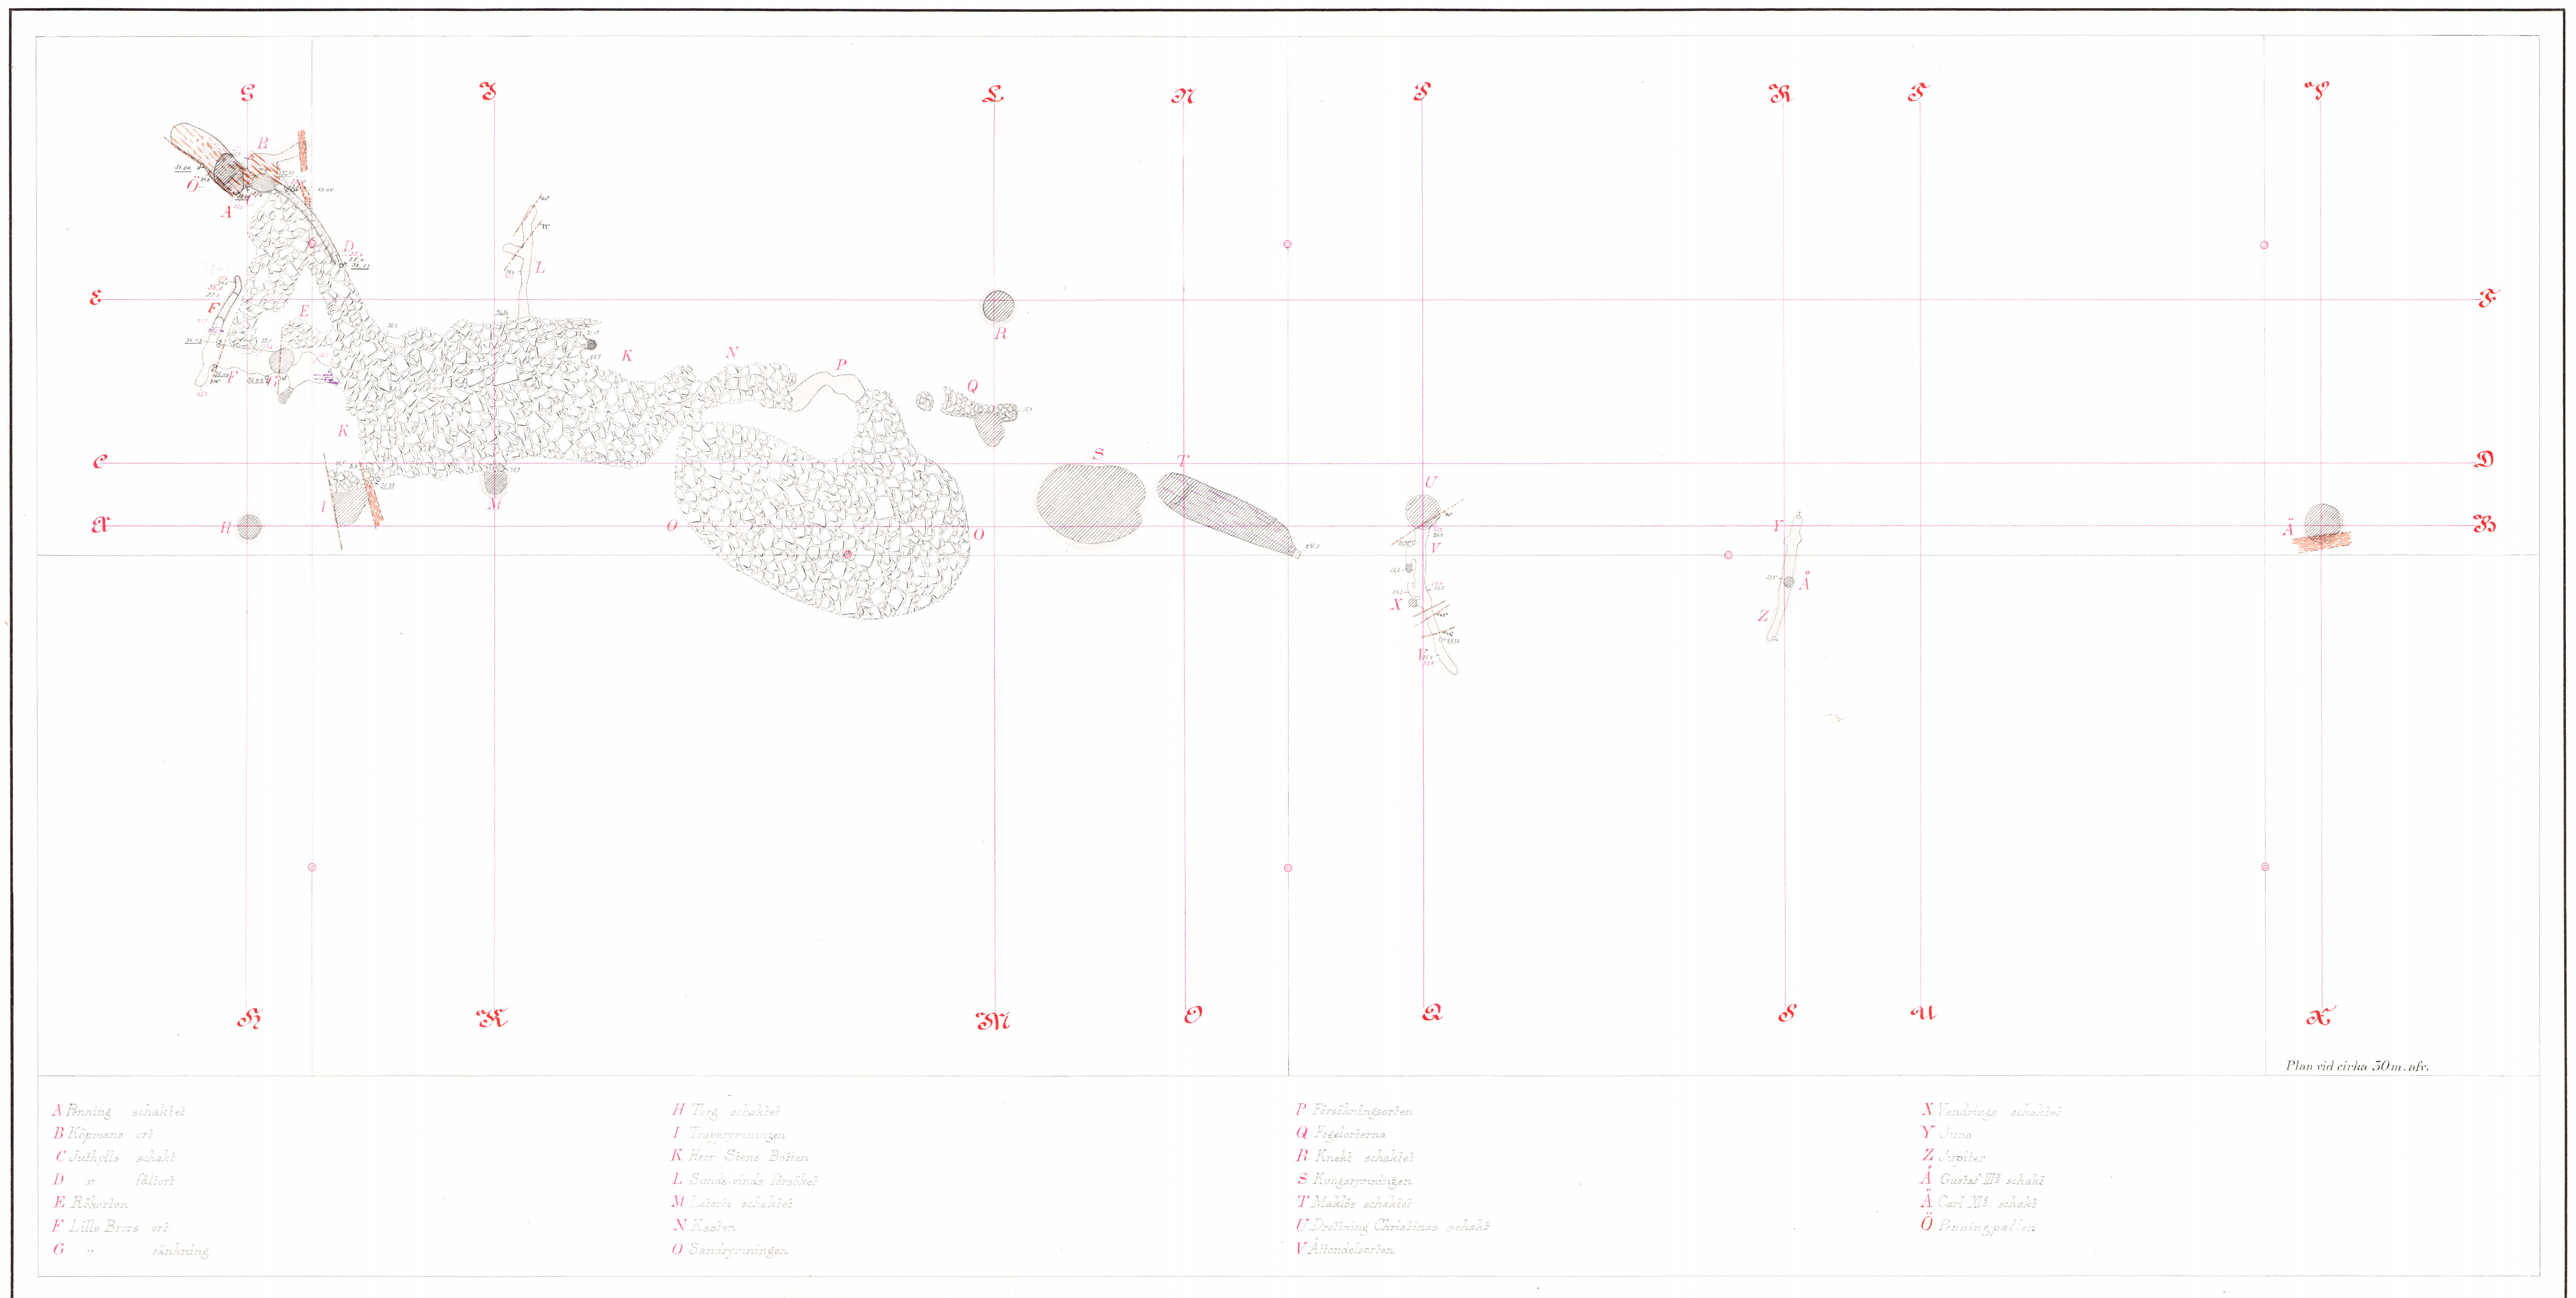



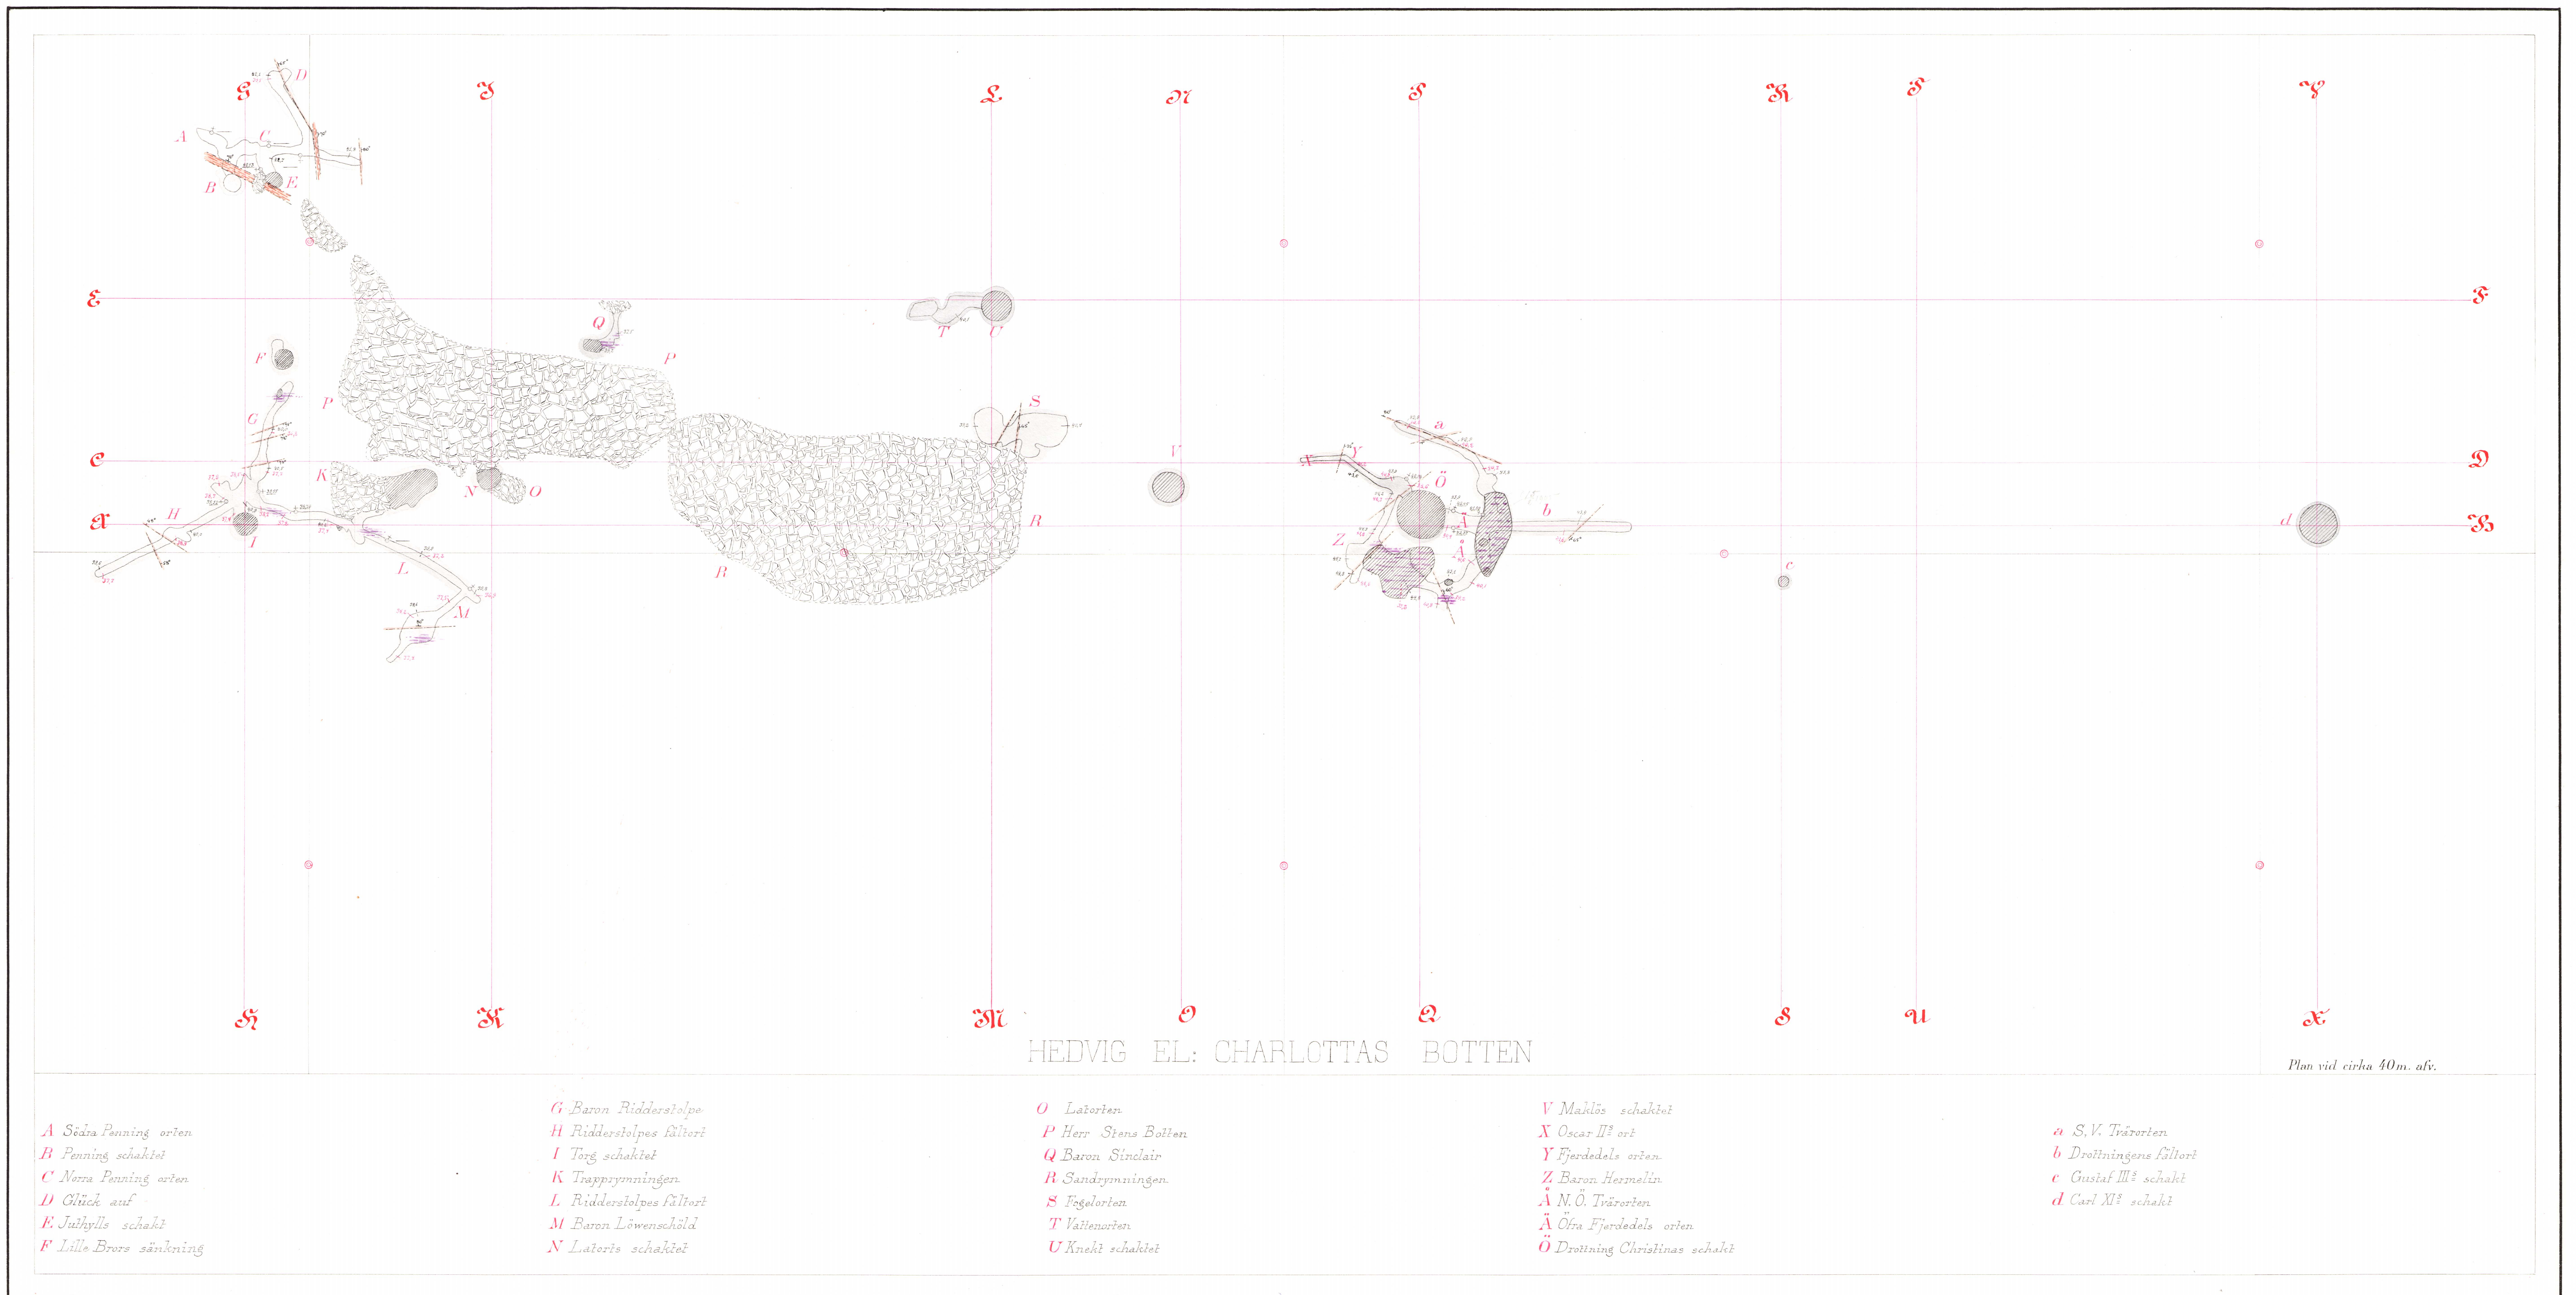

W

S

N

B

C

E

F

O

Q

S

A Sandrymningen


B Maklös schaktet

C Drottning Christinas schakt


D Fröken Hermelin

E Samuels ort

F Gustaf III:s schakt

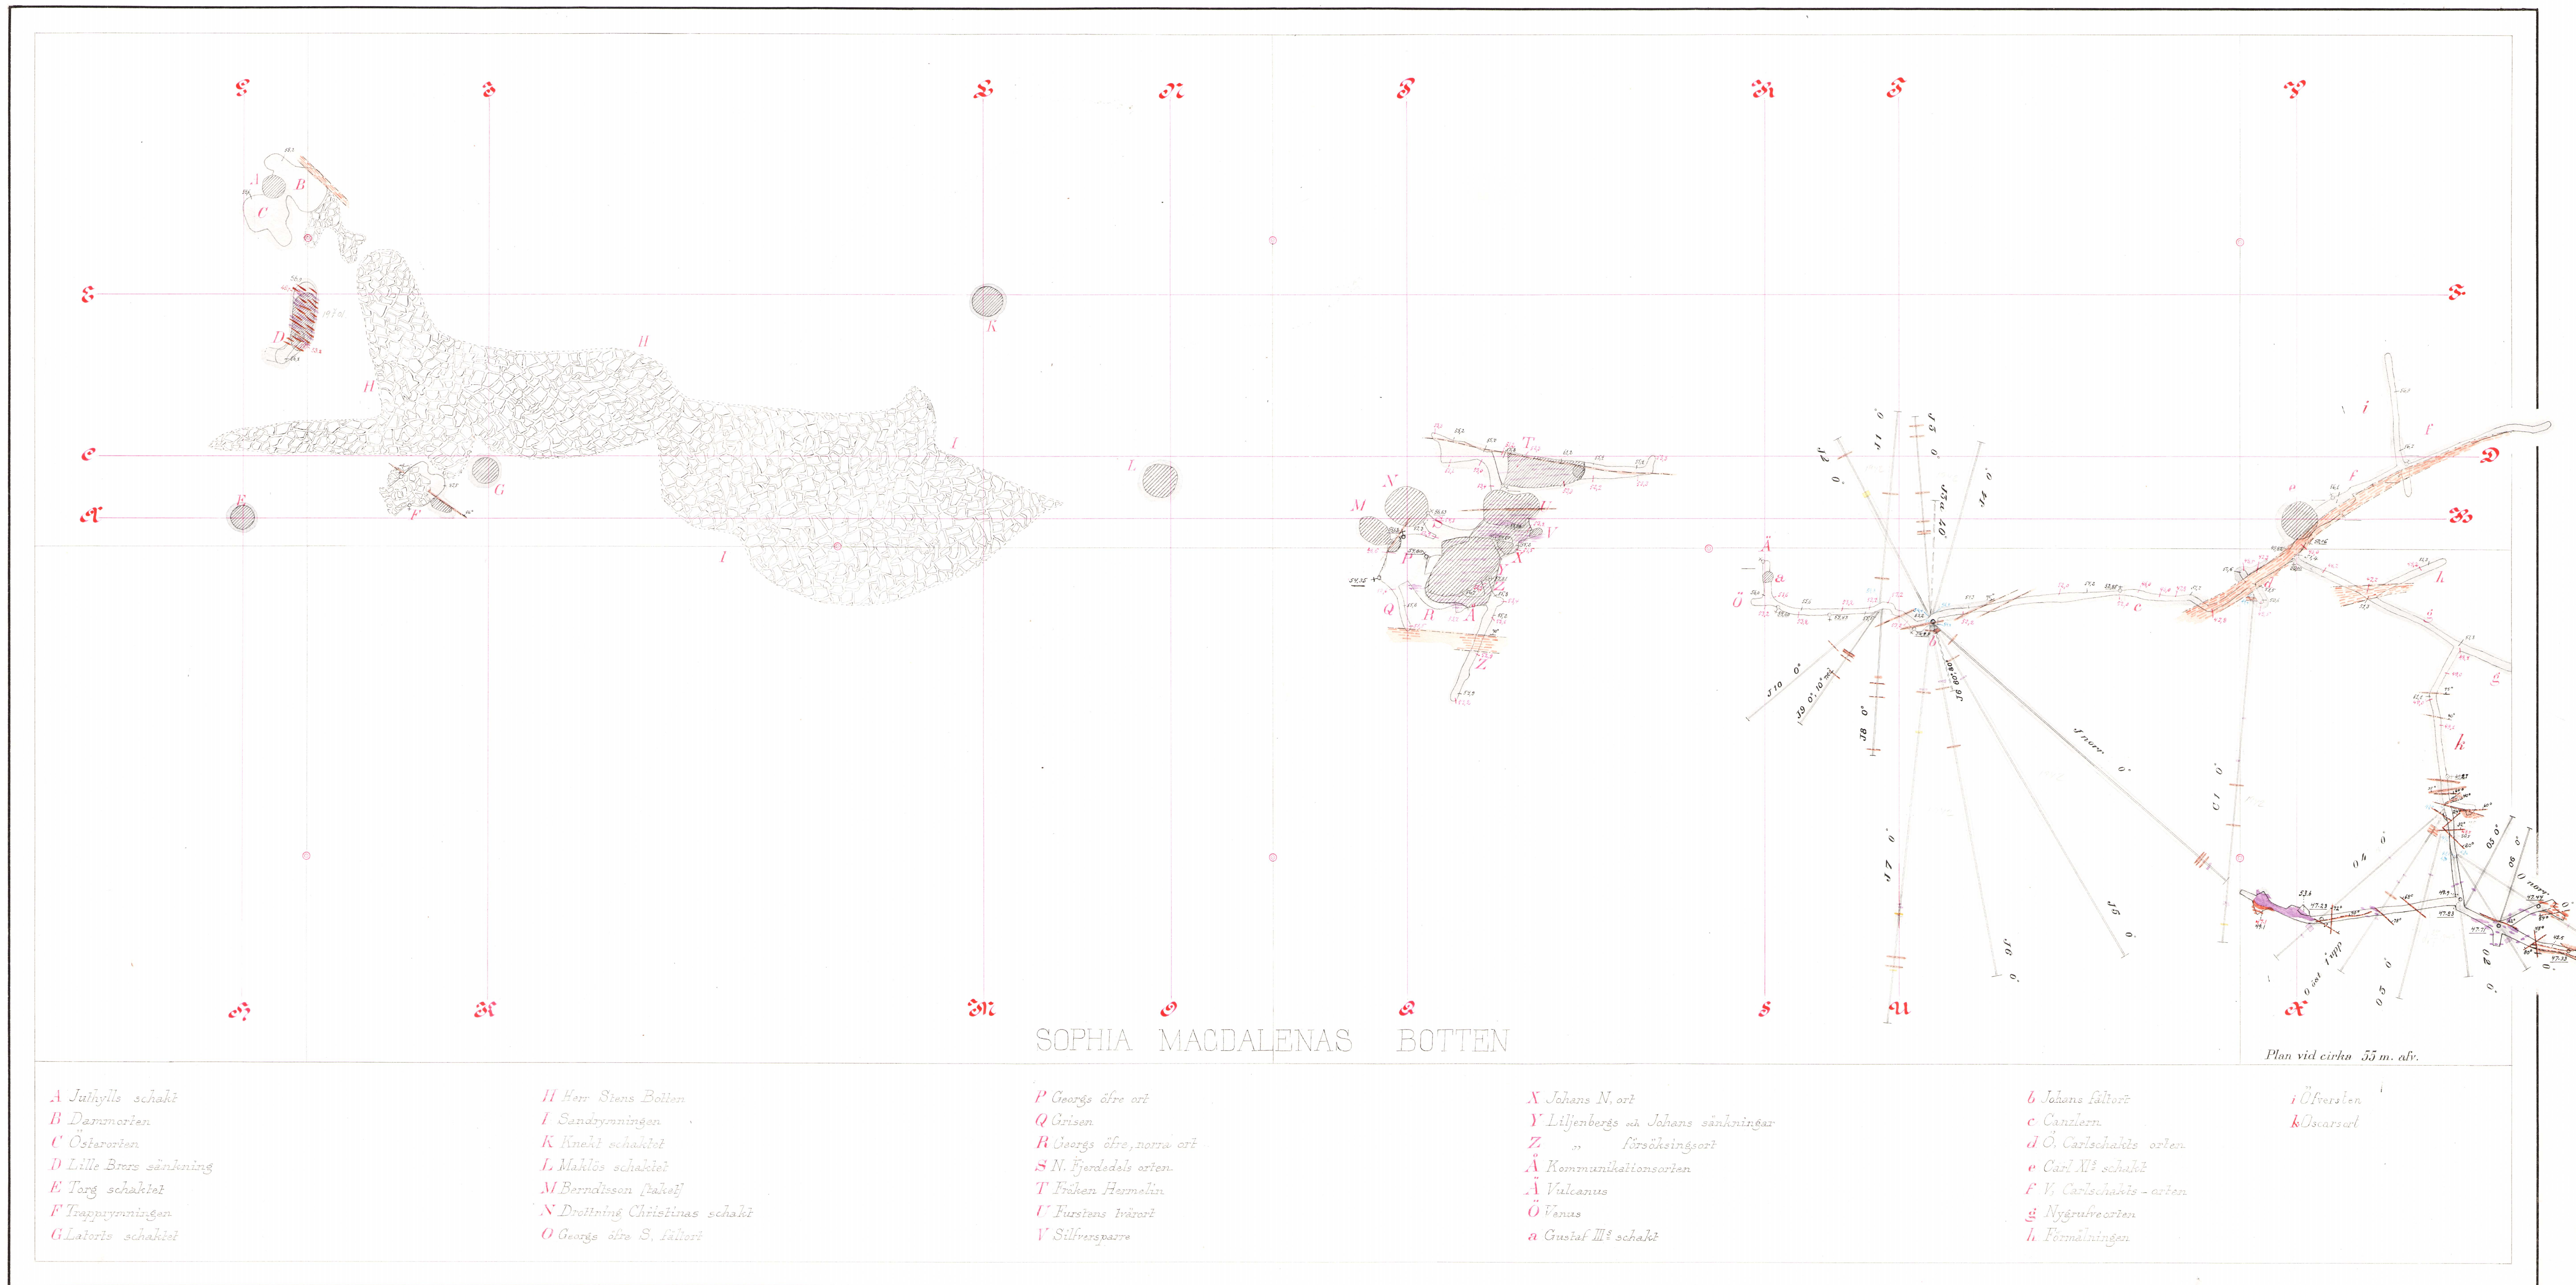



Tilläggsblad
1942

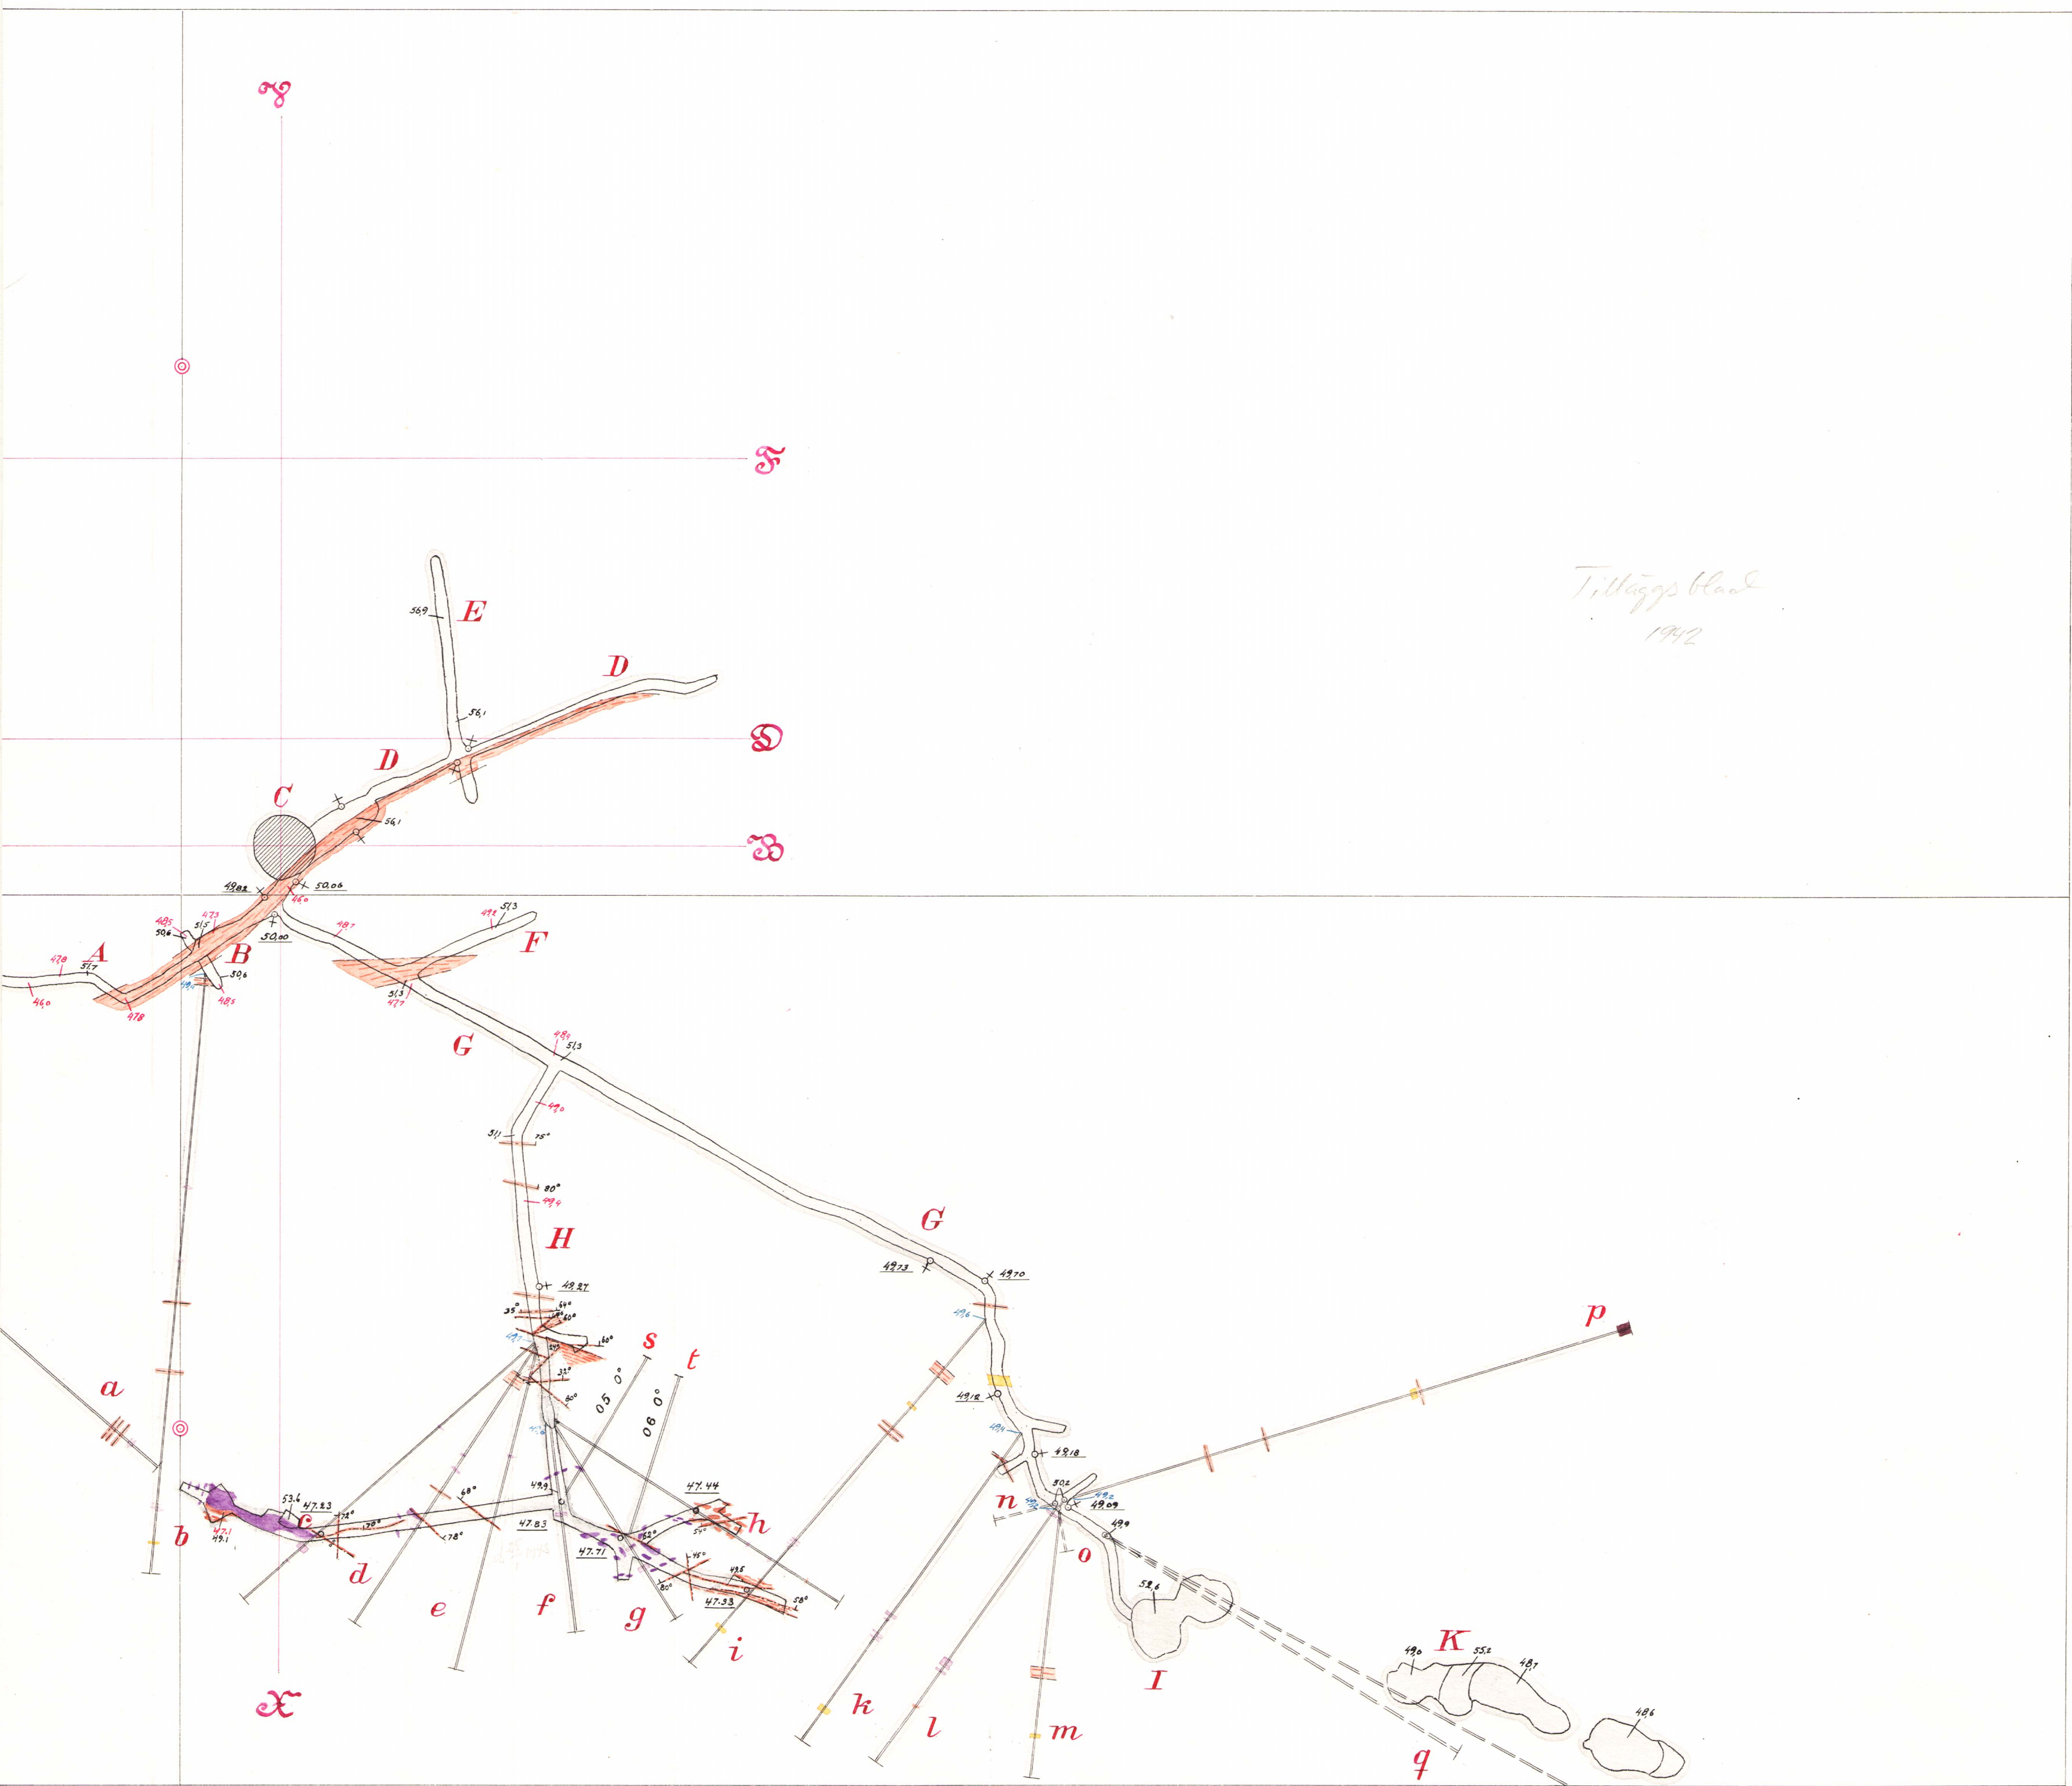



A Canzlern	I Snorrsänkningen, Nygruvan	f Borrhål 02 0°	r Borrhål N3N044°
B Ö. Carlsschaktsorten	K Fallsänkningen, "	g " 01 0°	p " N5 0°
C Carl XI ^s schakt	L Trundhemssänkningen, "	h " 0 norr 0°	q " Nnorr 45°
D V. Carlsschaktsorten	a Borrhål J norr 0°	i " N1 2 ^{upp}	L " Nnorr 30°
E Översten	b " C1 0°	k " N2 1 ^{upp}	s 05 0°
F Förmälningen	c " 04 0°	l " N3 20 ^{upp} , 0°, 15 ^{ned} , 30 ^{ned} , 45 ^{ned}	t 06 0°
G Nygruveorten	d " 0 öst 1 ^{upp}	m " N4 2 ^{upp}	
H Oscars ort	e " 03 0°	n " N3SO 44°	




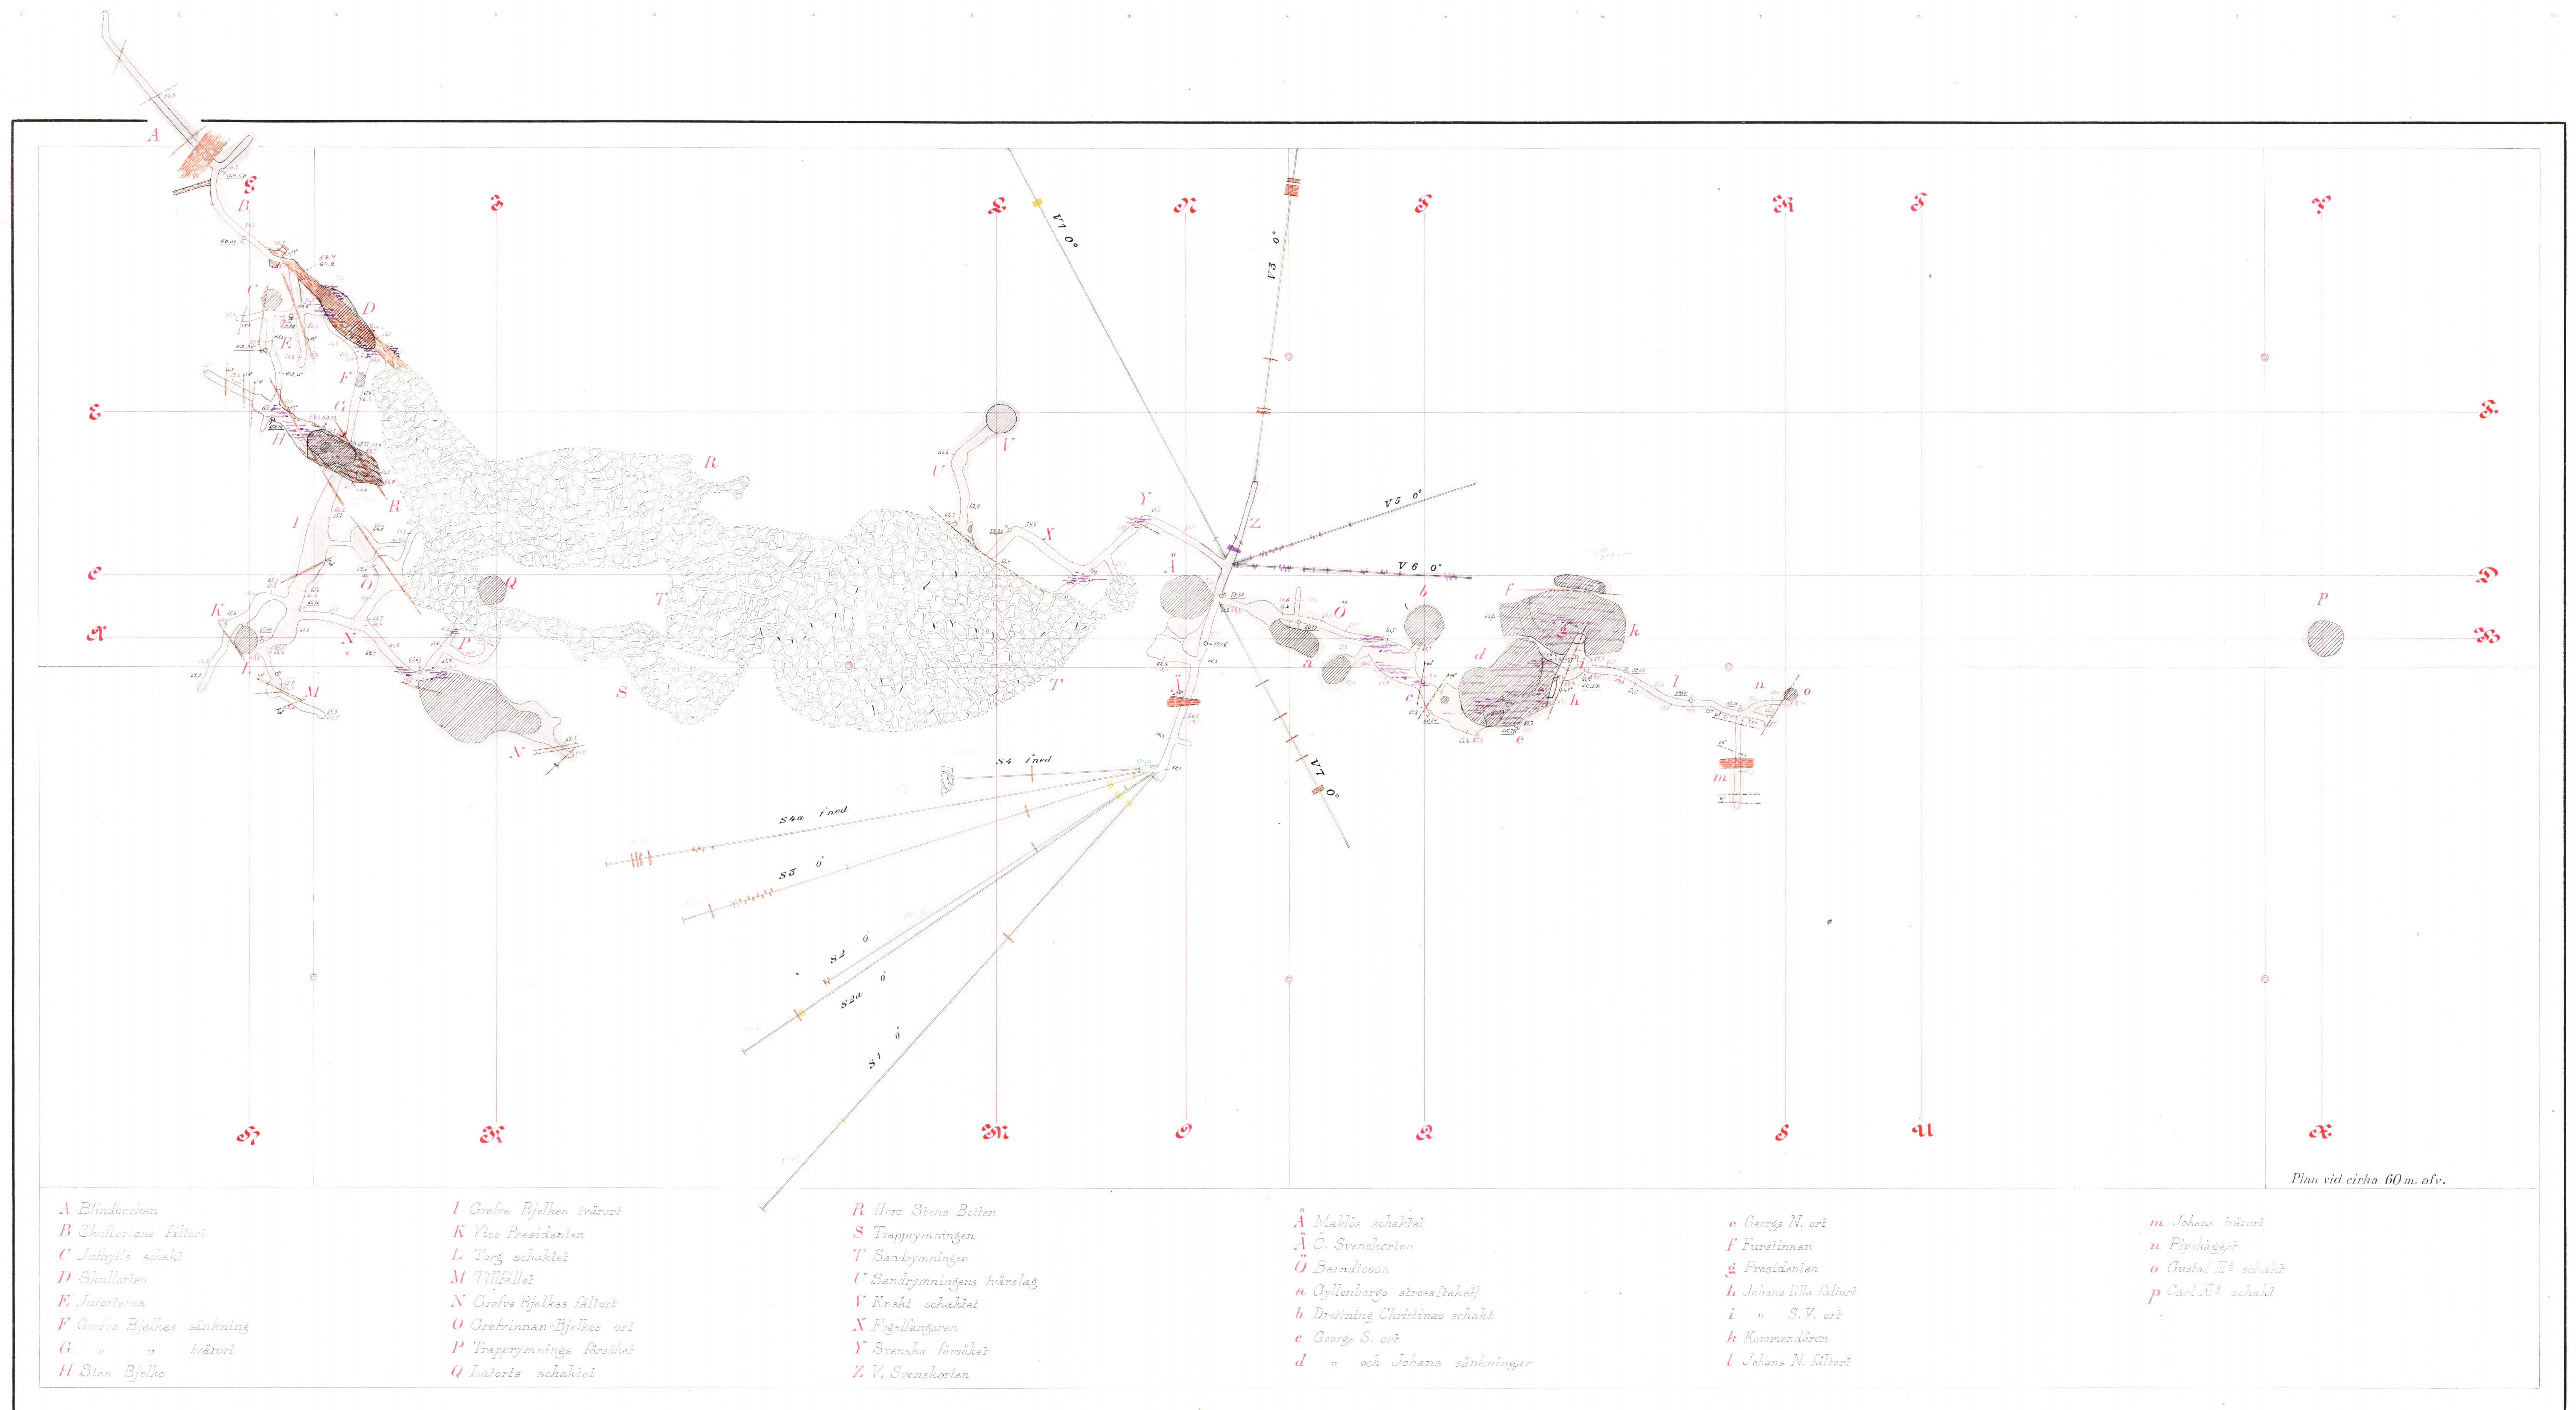


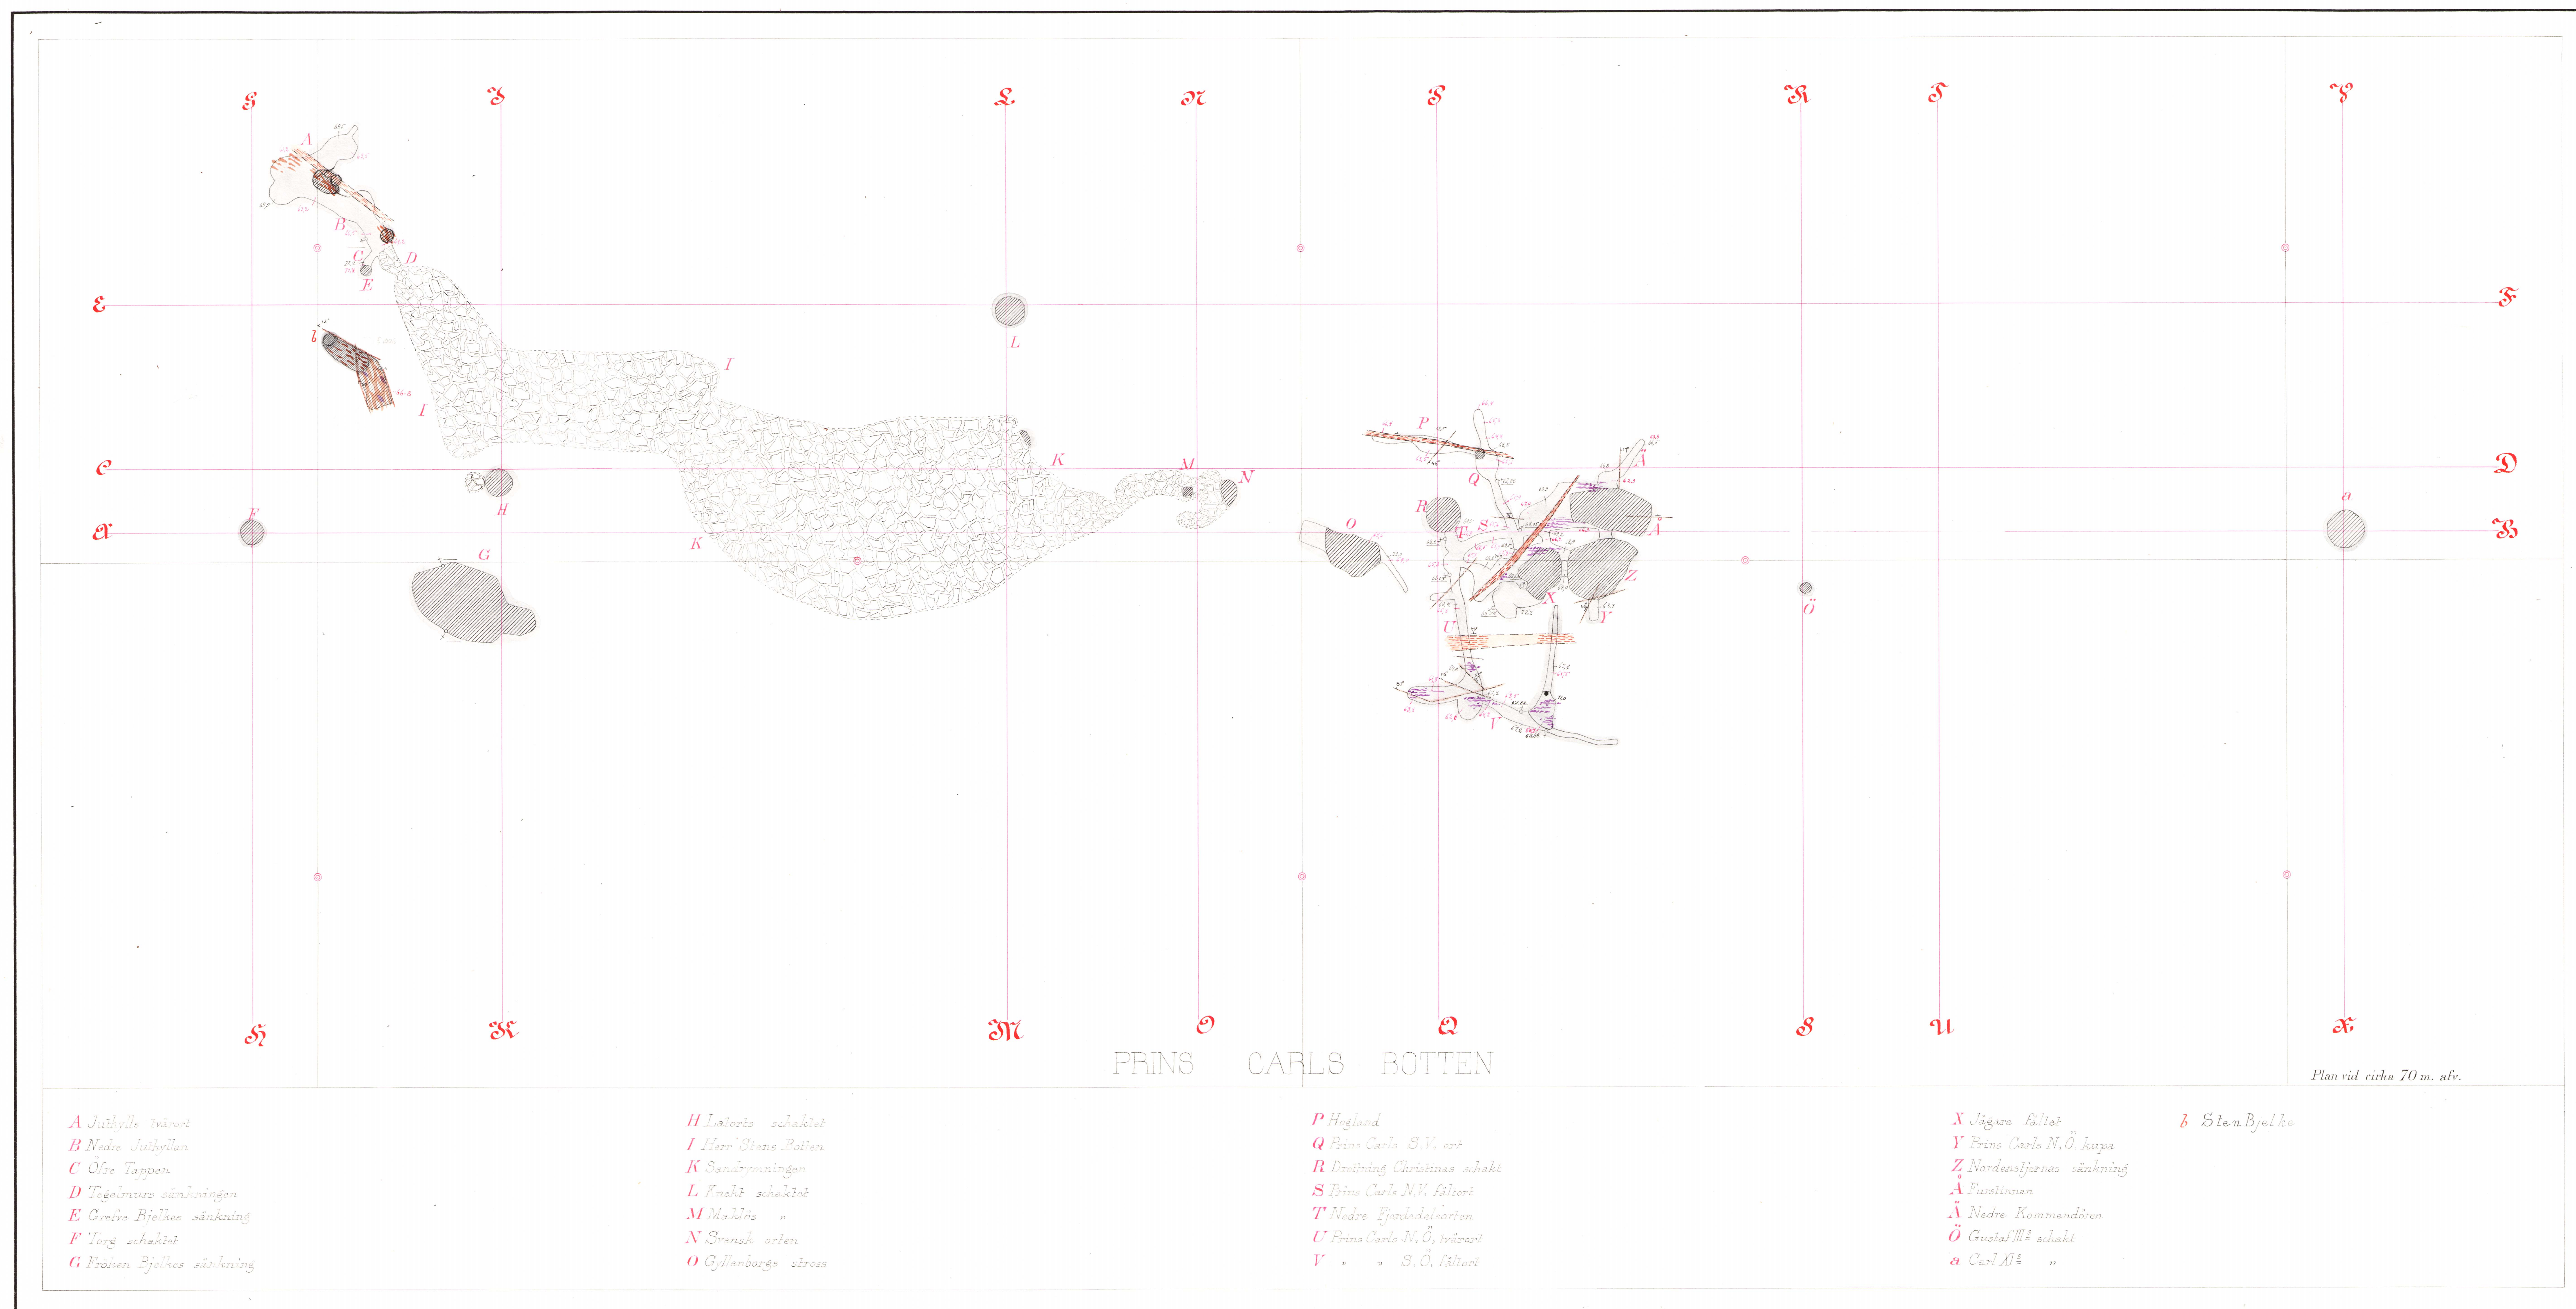

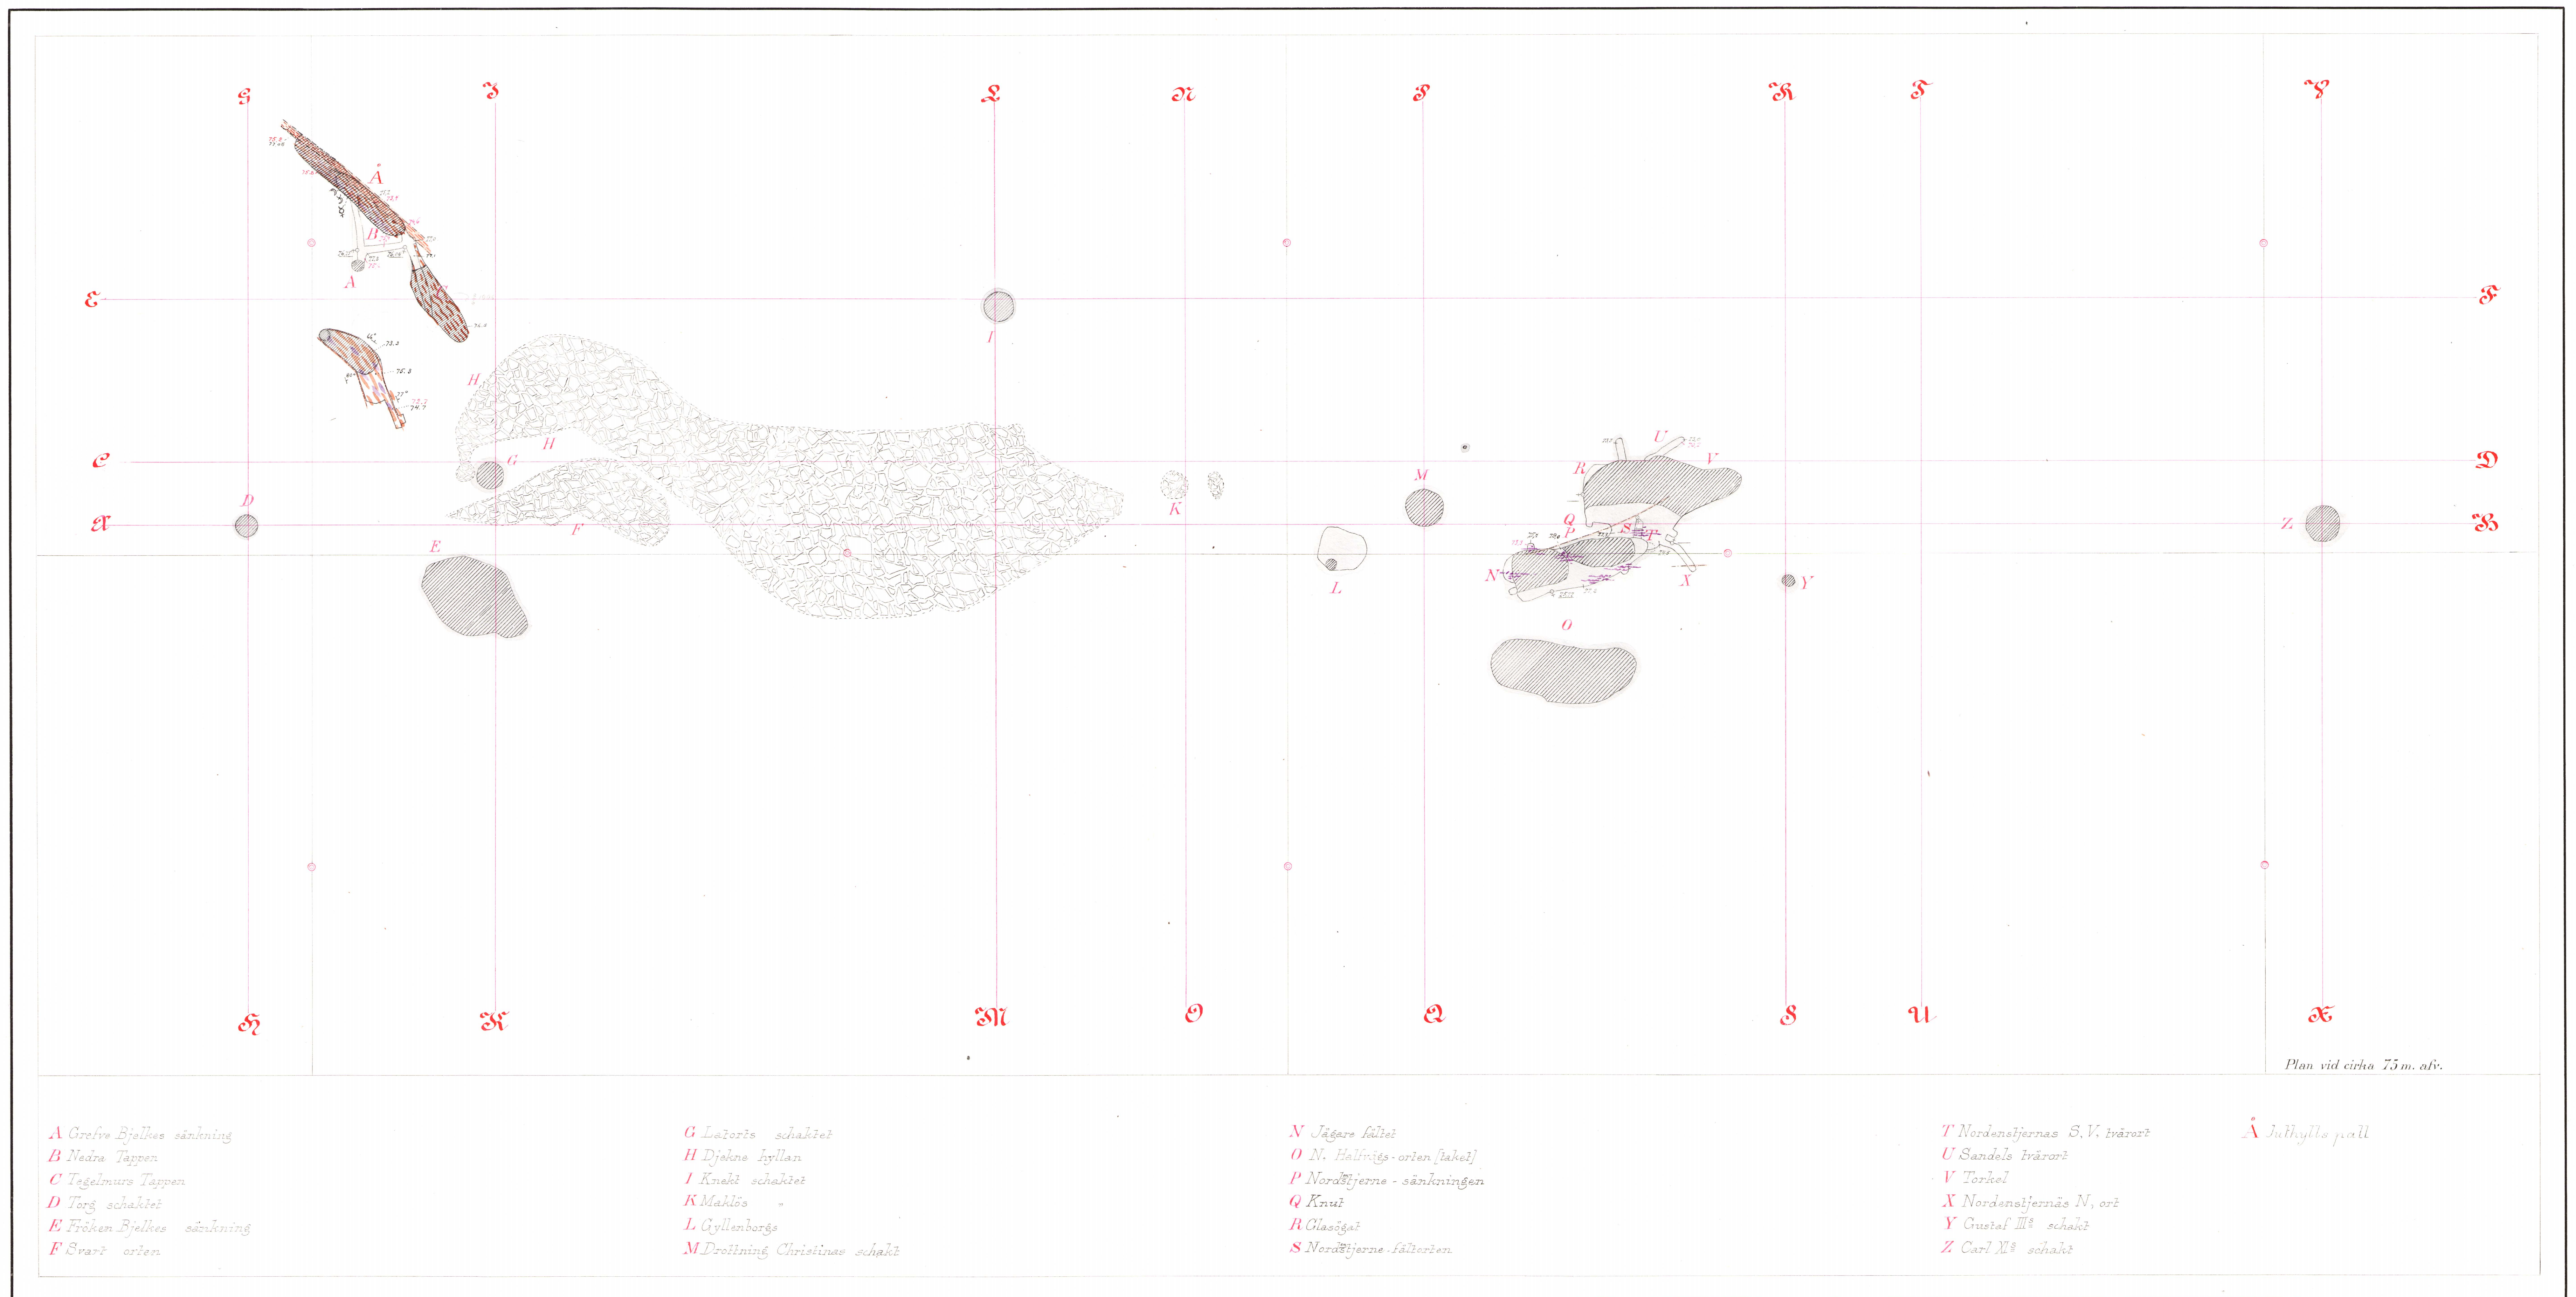


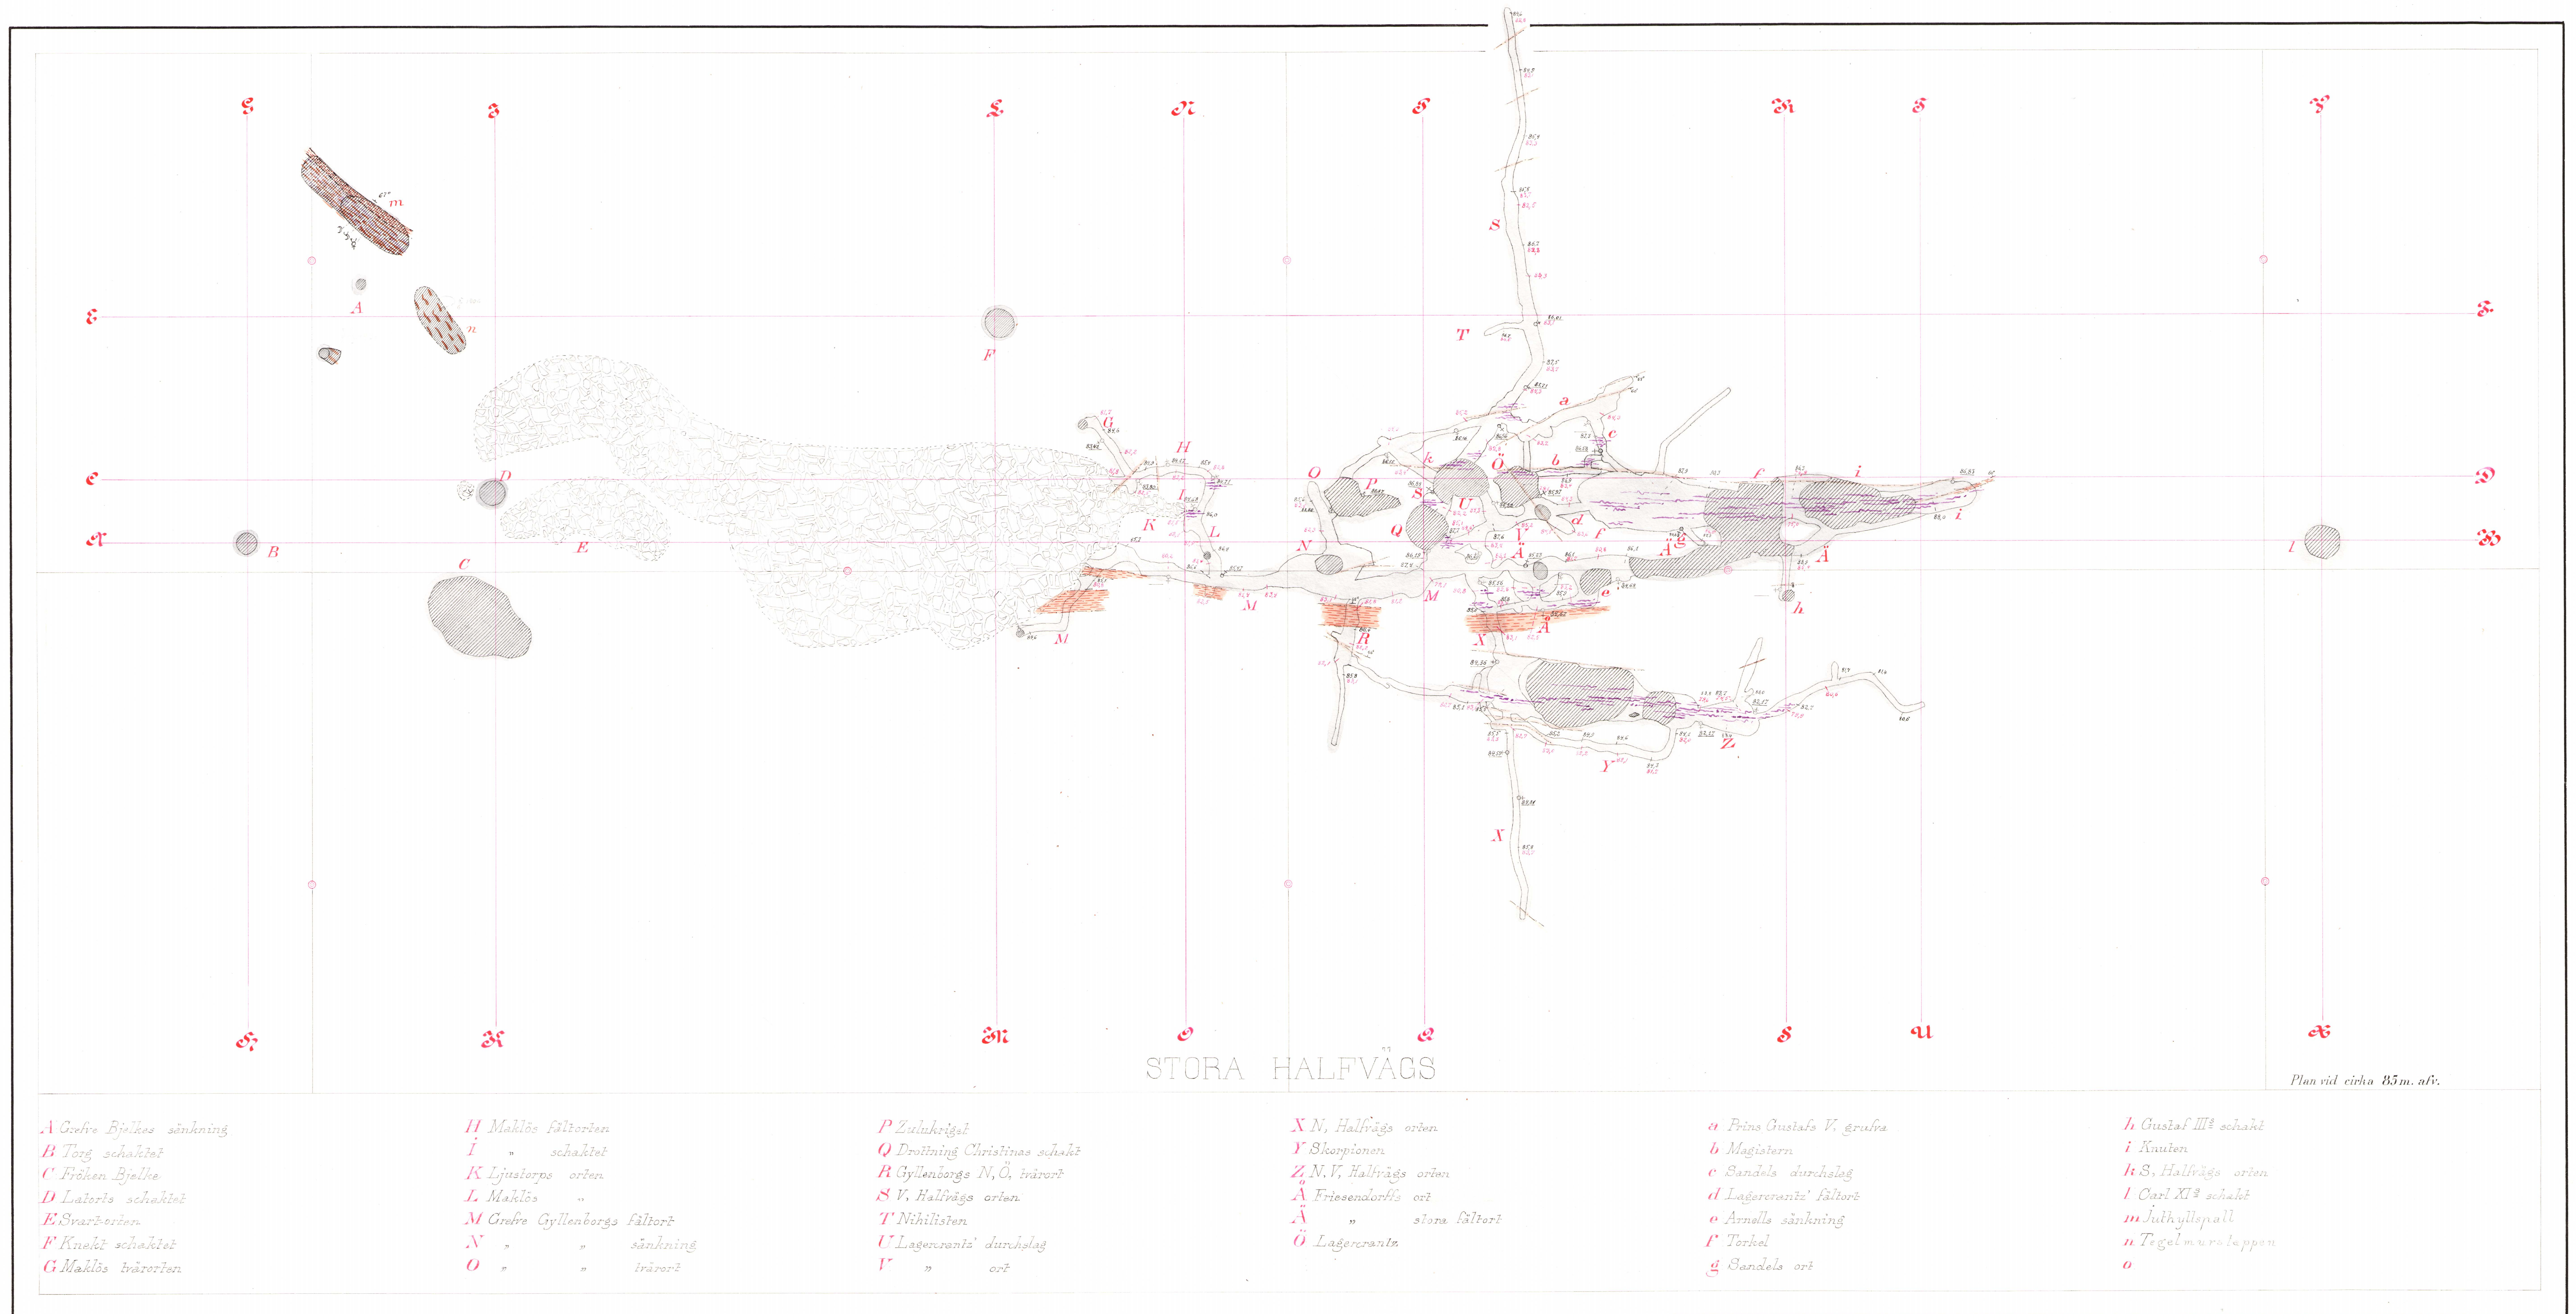

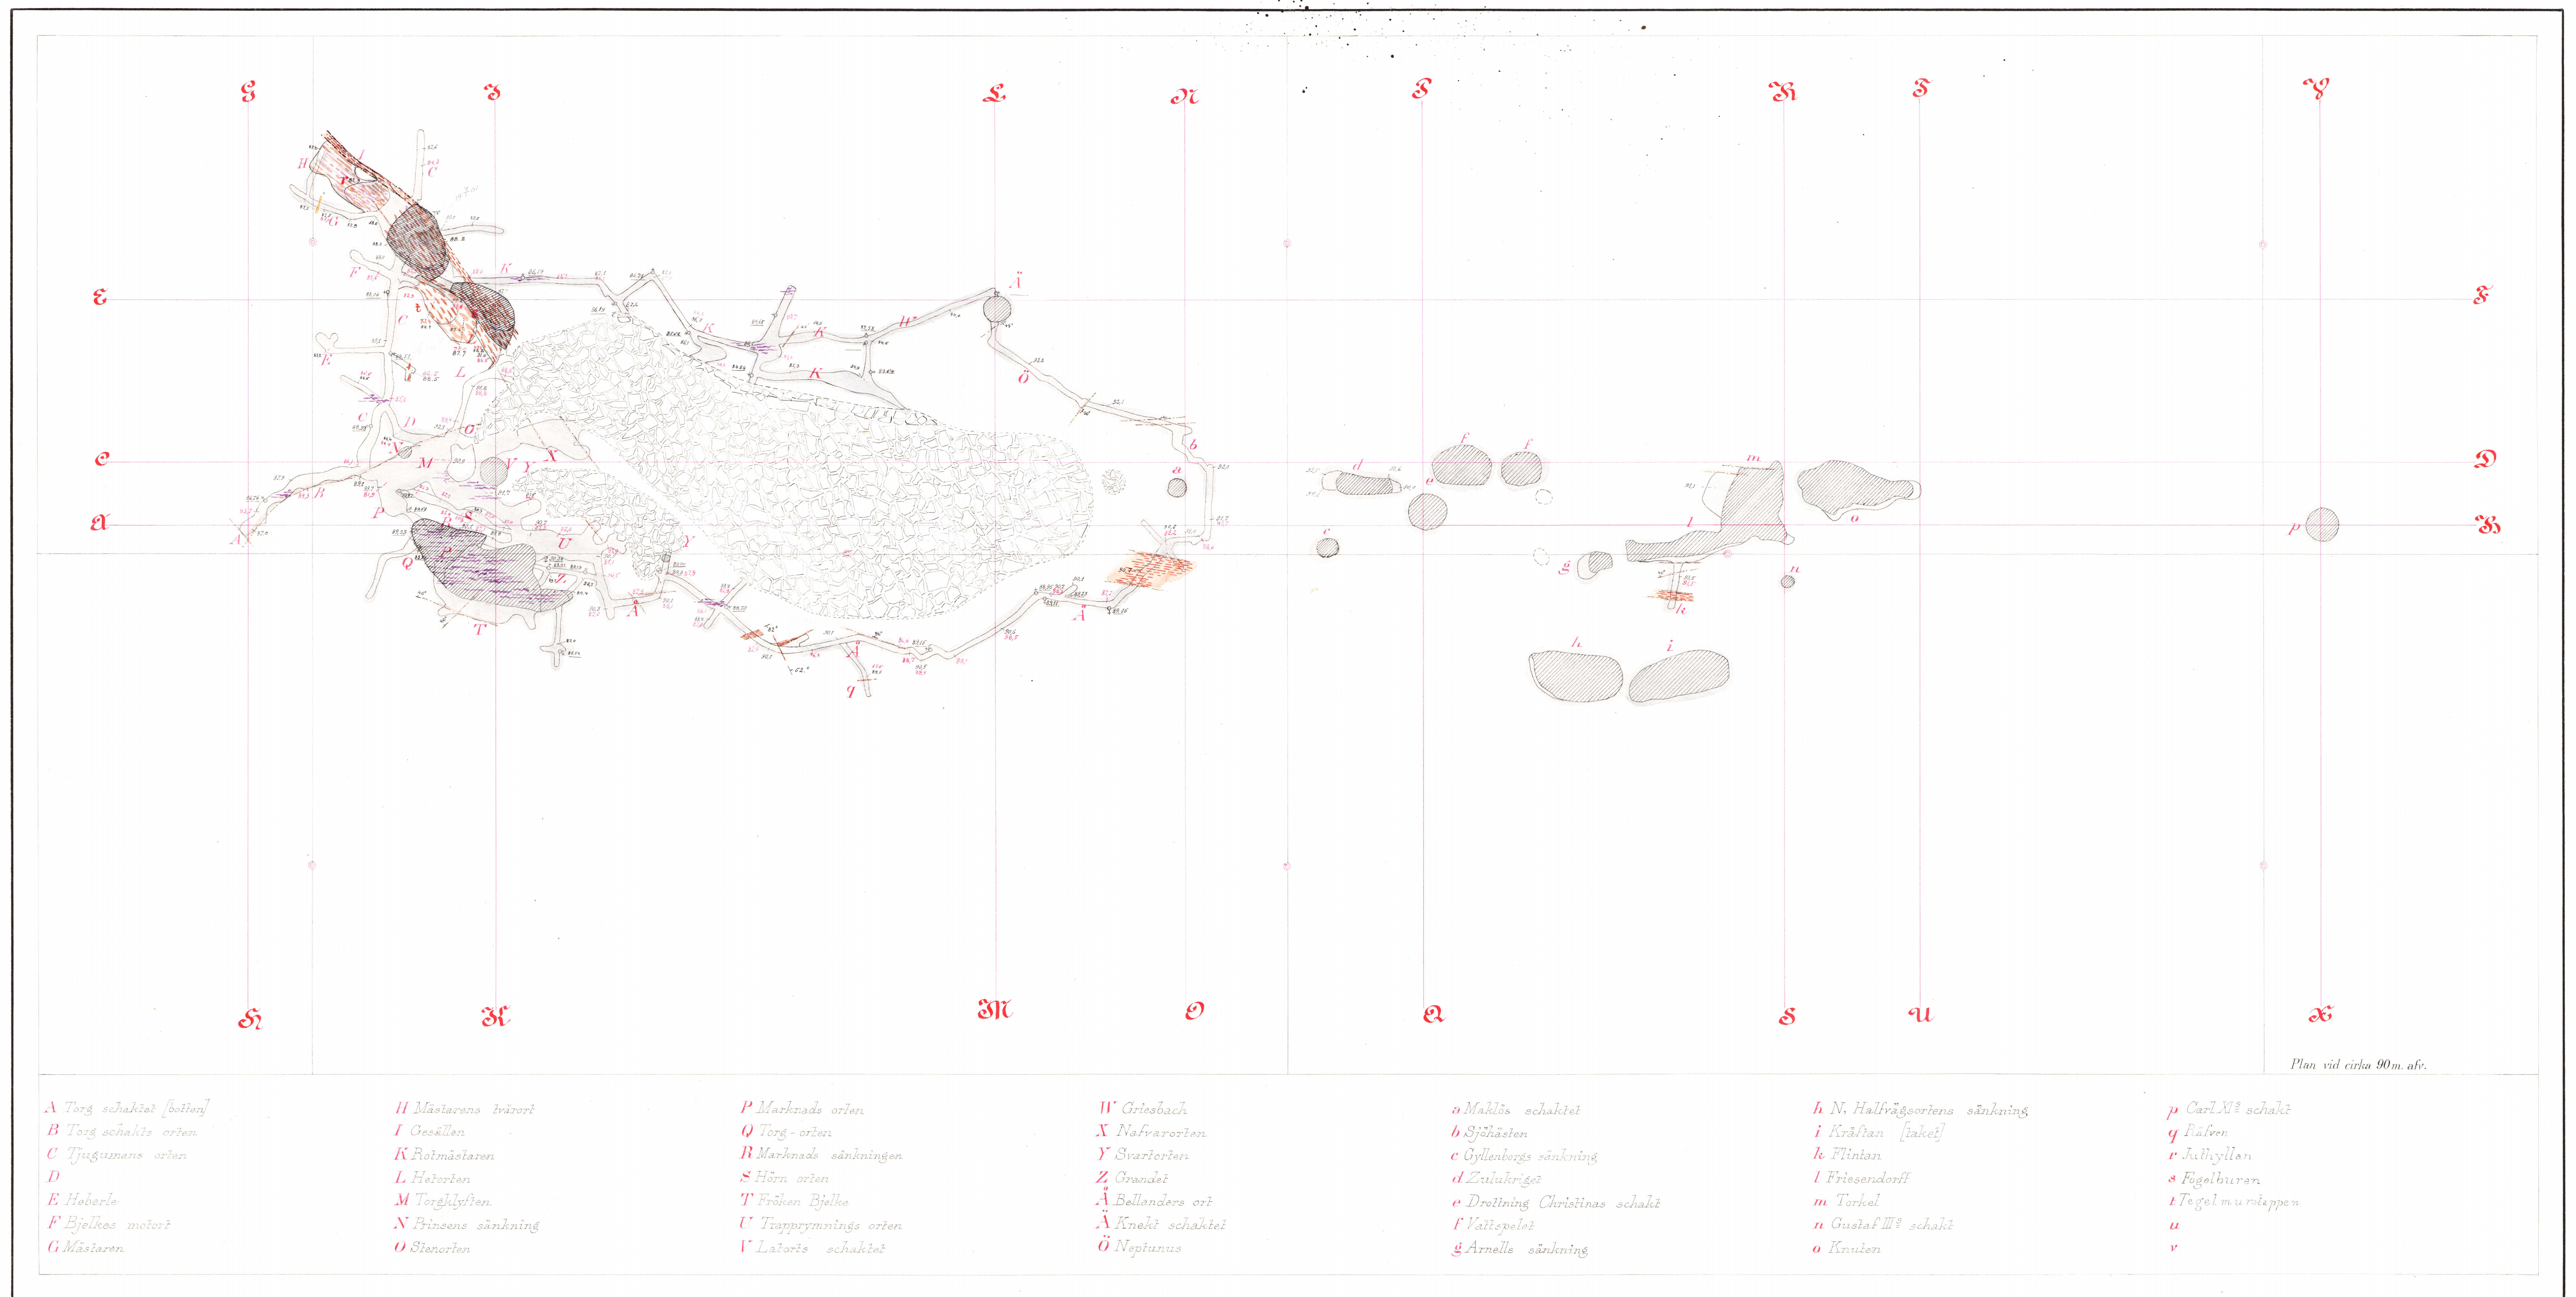

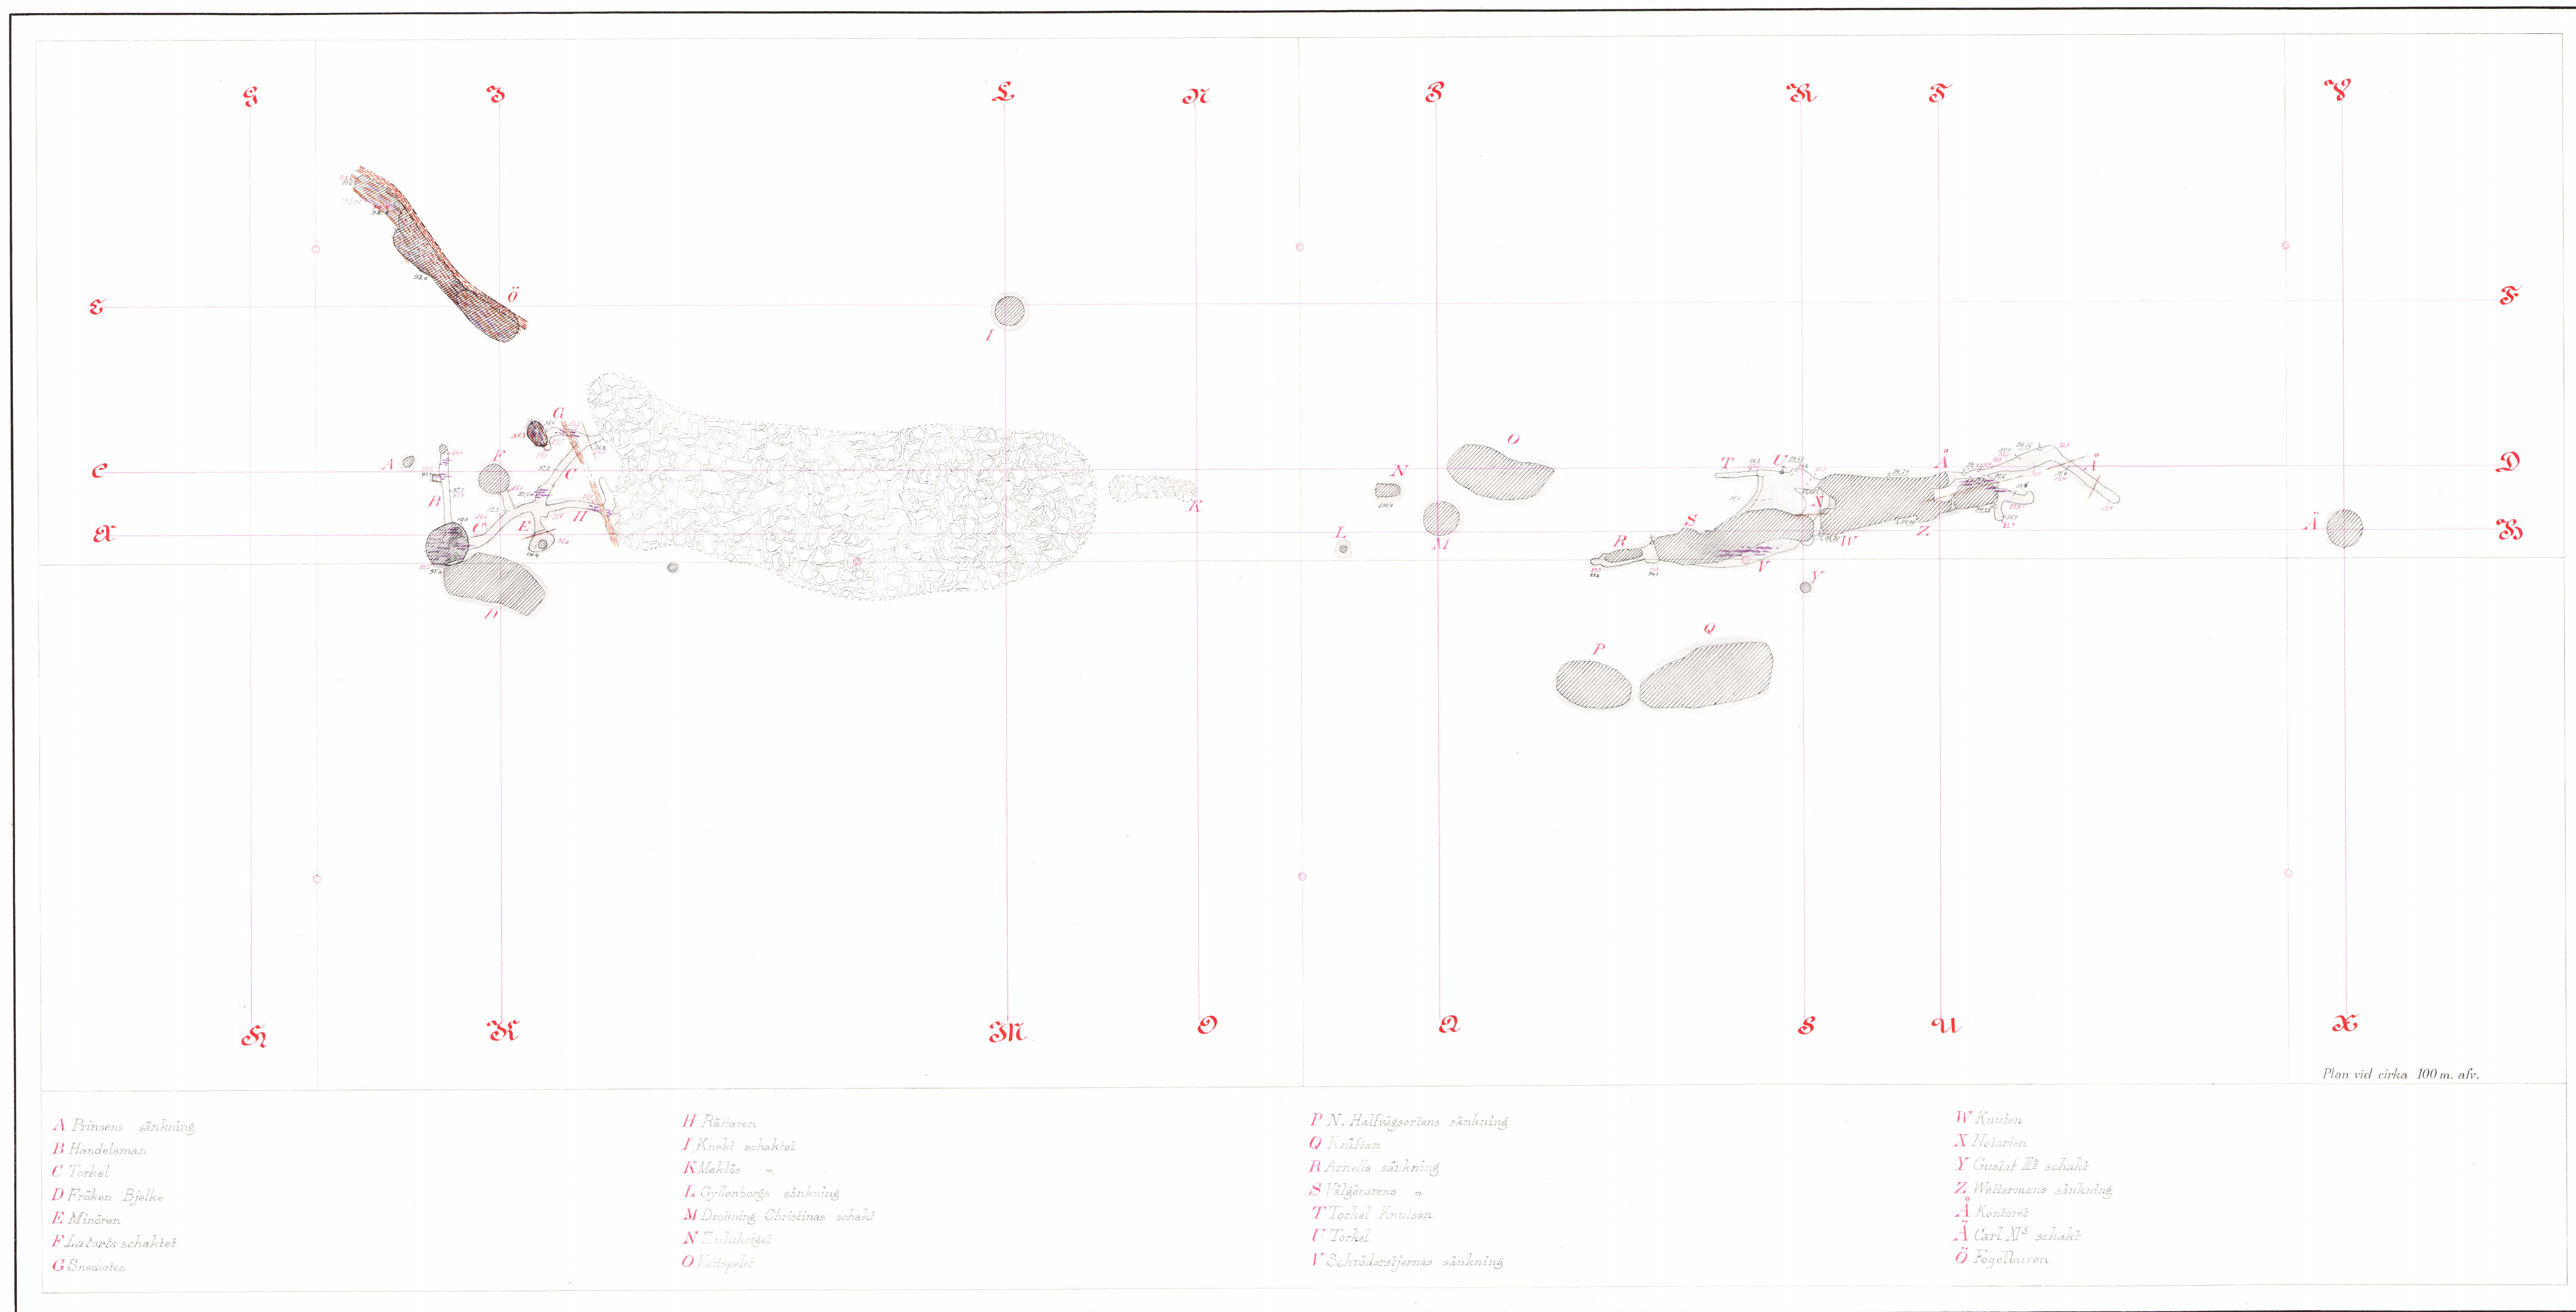



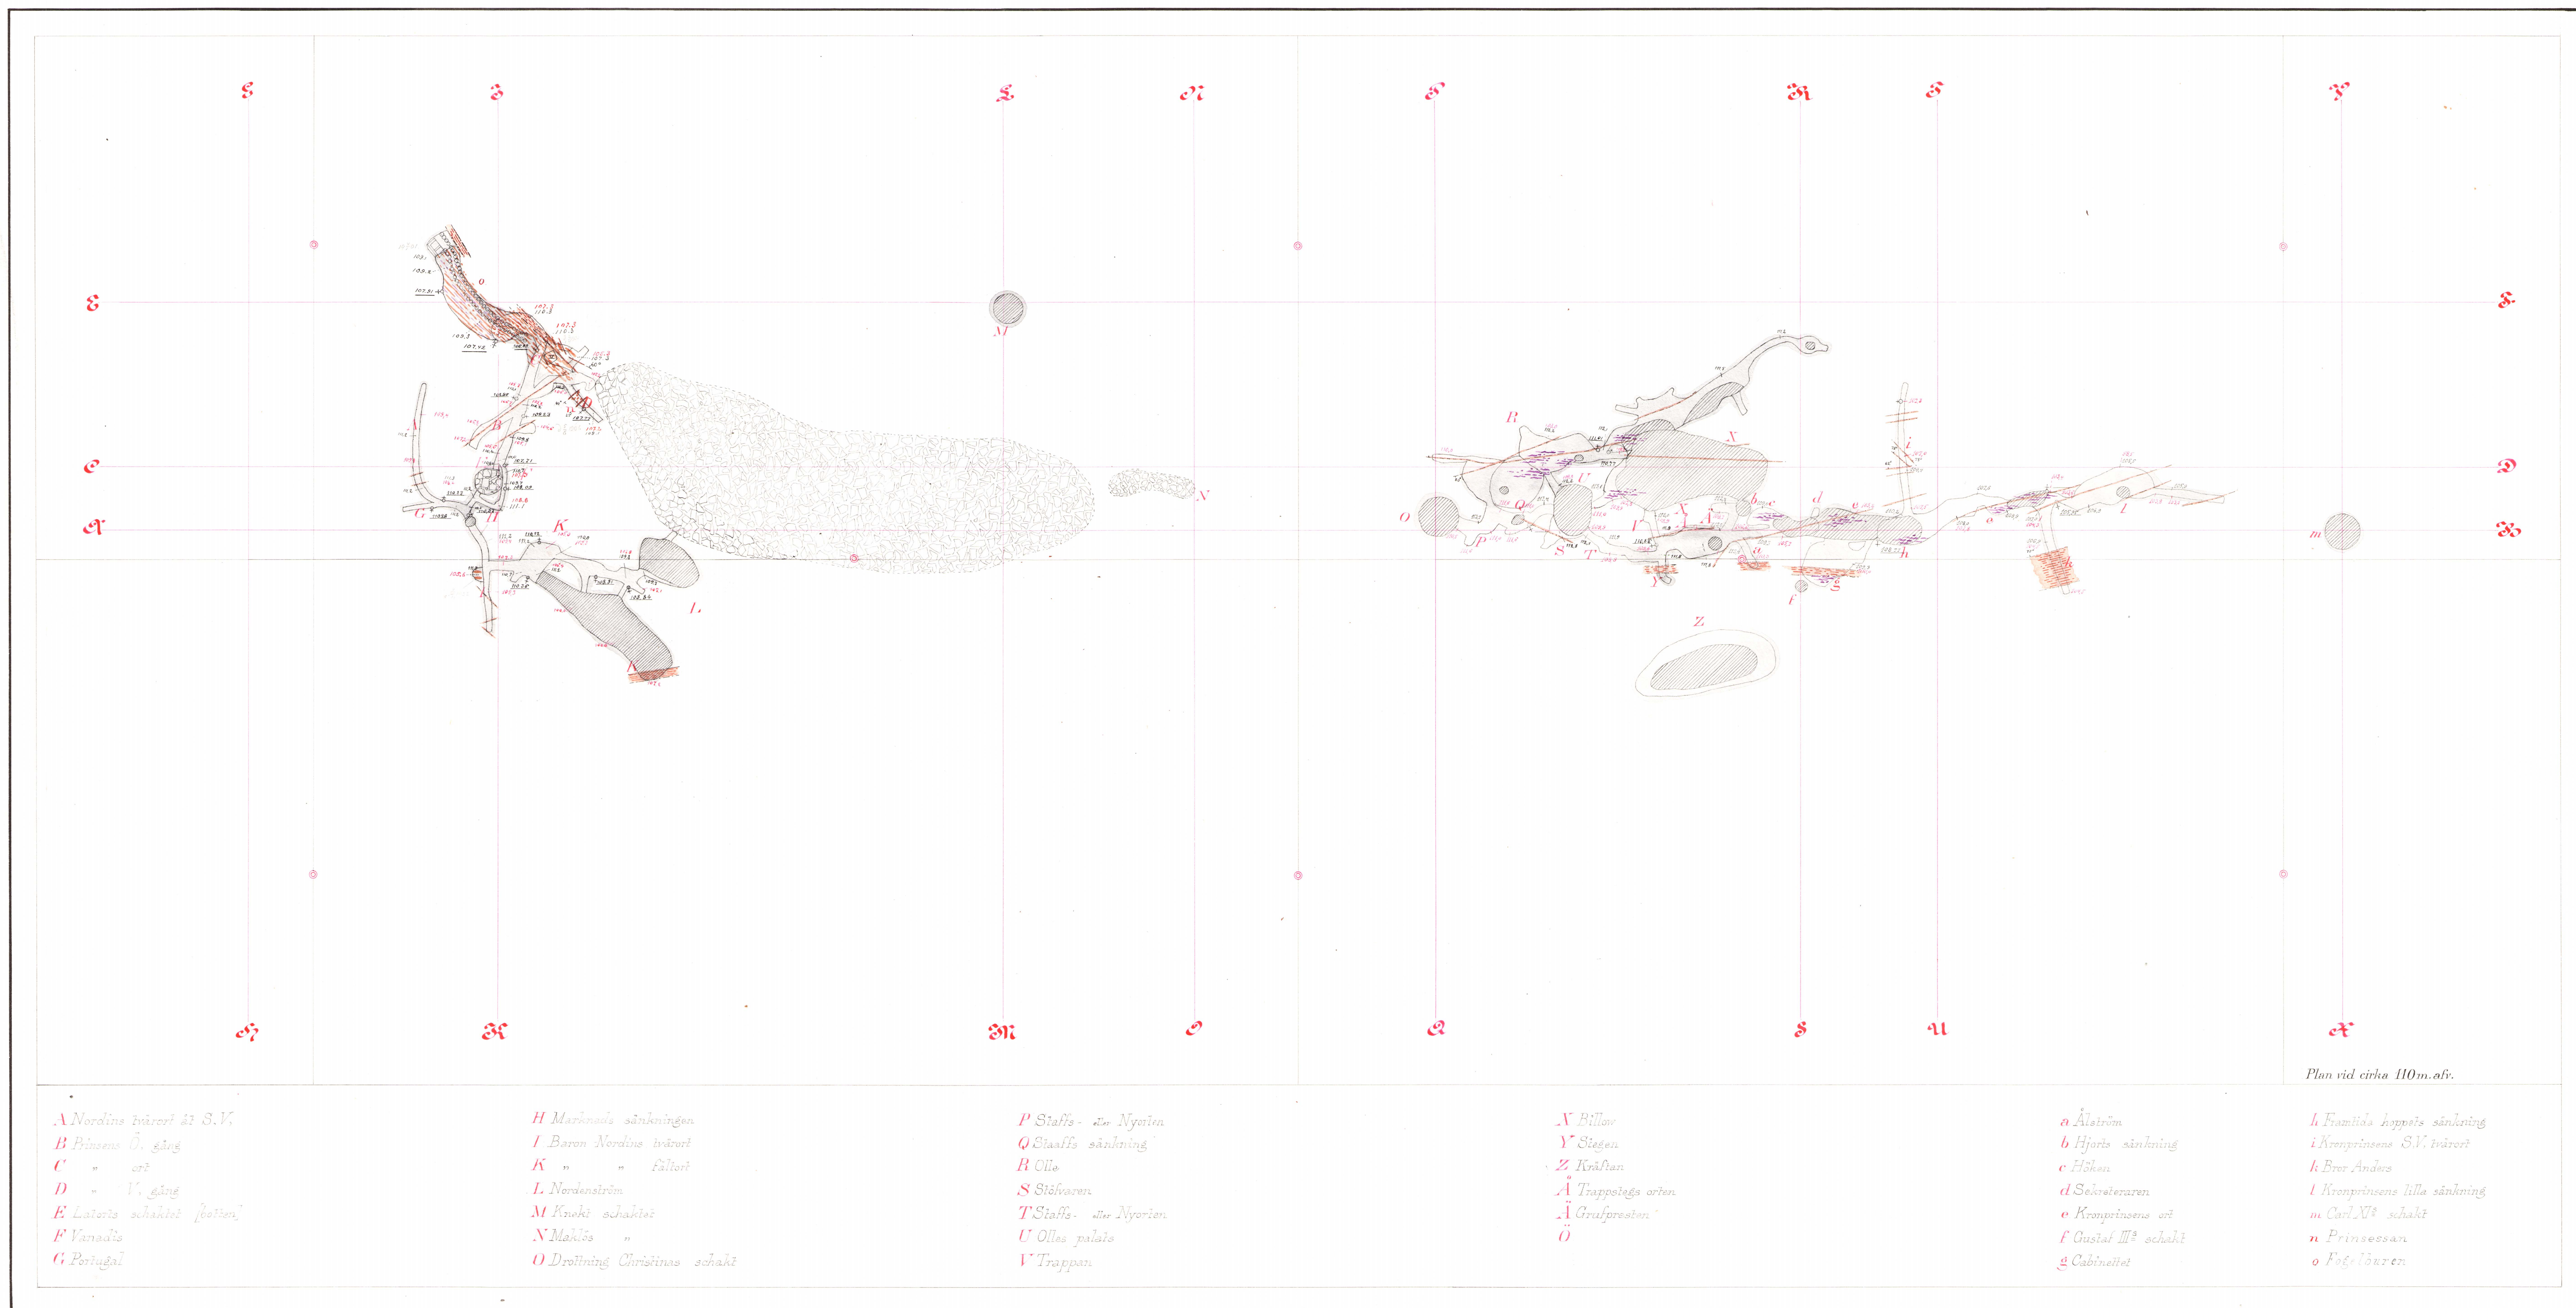




Borrhålsskärningar

0 Meter Borrhål J6, J6 60°, J6 80°

Borrhål J9, J9 10°

20
40
60
80
100
120
140
160

0
20
40
60
80
100
120
140
160

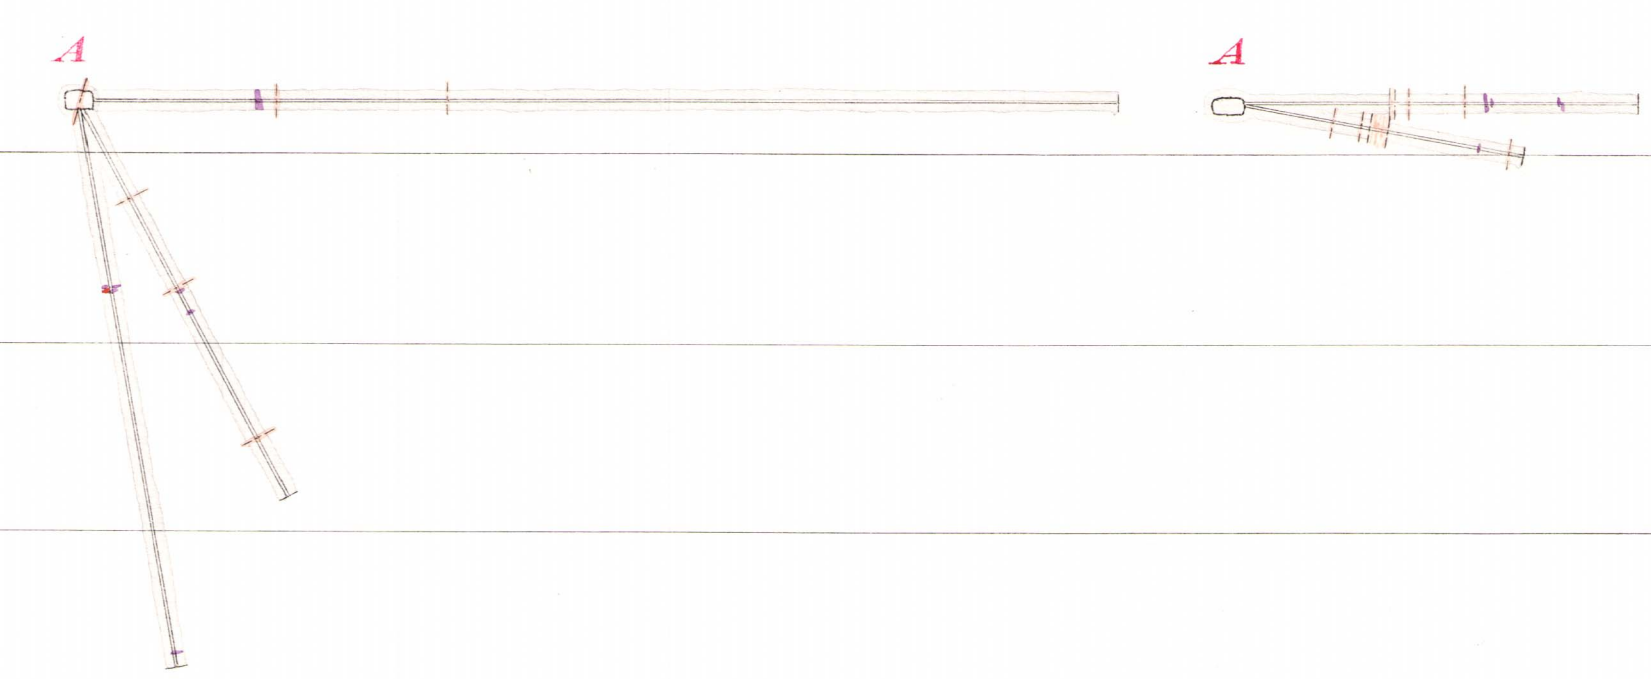

A Johans fältort

