

KARTA

över

MYRBACKS FÄLTET

i

SKINNSKATTEBERGS SOCKEN VÄSTMANLANDS LÄN

Upprättad på grund av äldre kartor och egna mätningar, avslutade den 16 april 1921

av

Vincent Hult

(aut. Kungl. Konsten. Råd. sed. den 4/11-1905)


SKALA 1:800

	Svart al m.		Sågl.
	Blodsten.		Jord.
	Grönskærn.		Kopparmalin.
	Ljofvit glimmer-skitfryg.		Gravelhåls.
	Mårvass.		Magnetis.
	Dug öppning eller säkning.		Närmark.
	Vattenfylld säkning.		Trätre i dagen.
	Byggnad av trä eller sten.		Barrskog.
	Natv.		Lösberg.
	Någ.		Ultravidsdunar.
	Lustkaj.		D ^o på sockar.
	Särdesgård med grund.		Järnvägar.
	Linsäkring.		Linsdunar.
	Konmedelsöppning.		Neimålsöppning.
	Profiliin.		Näröppning.

Koncept A 13

för tiden		Värkställe av	Inlagd i denna karta		för tiden		Värkställe av	Inlagd i denna karta	
från och med	till och med		under kontroll av	den	från och med	till och med		av	den
	19 $\frac{3}{2}$ 02	K. Mörtzell	Edw. L. Berglund	19 $\frac{10}{4}$ 02					
19 $\frac{3}{2}$ 02	19 $\frac{20}{2}$ 05	K. Mörtzell	Edw. L. Berglund	19 $\frac{24}{4}$ 06					
19 $\frac{20}{2}$ 05	19 $\frac{27}{2}$ 31	K. Mörtzell	Edw. L. Berglund	19 $\frac{28}{4}$ 32					
19 $\frac{27}{2}$ 31	19 $\frac{34}{2}$ 31	K. Mörtzell	Edw. L. Berglund	19 $\frac{34}{4}$ 33					
19 $\frac{34}{2}$ 31	19 $\frac{34}{2}$ 34	E. Fredriksson	Edw. L. Berglund	19 $\frac{34}{4}$ 35					
19 $\frac{34}{2}$ 34	19 $\frac{37}{2}$ 35	E. Fredriksson	Edw. L. Berglund	19 $\frac{38}{4}$ 35					
19 $\frac{37}{2}$ 35	19 $\frac{37}{2}$ 37	E. Frimansson	Regner Ståhl	19 $\frac{38}{4}$ 38					
19 $\frac{37}{2}$ 37	19 $\frac{38}{2}$ 39	E. Frimansson	Regner Ståhl	19 $\frac{39}{4}$ 39					
19 $\frac{38}{2}$ 39	19 $\frac{40}{2}$ 40	E. Fredriksson	Regner Ståhl	19 $\frac{40}{4}$ 41					
19 $\frac{40}{2}$ 40	19 $\frac{42}{2}$ 42	E. Fredriksson	Enmarc Noring	19 $\frac{42}{4}$ 44					
19 $\frac{42}{2}$ 42	19 $\frac{46}{2}$ 46	E. Fredriksson	Carl Augustson	19 $\frac{46}{4}$ 47					
19 $\frac{46}{2}$ 46	19 $\frac{55}{2}$ 55	E. Fredriksson	Carl Augustson	19 $\frac{55}{4}$ 57					



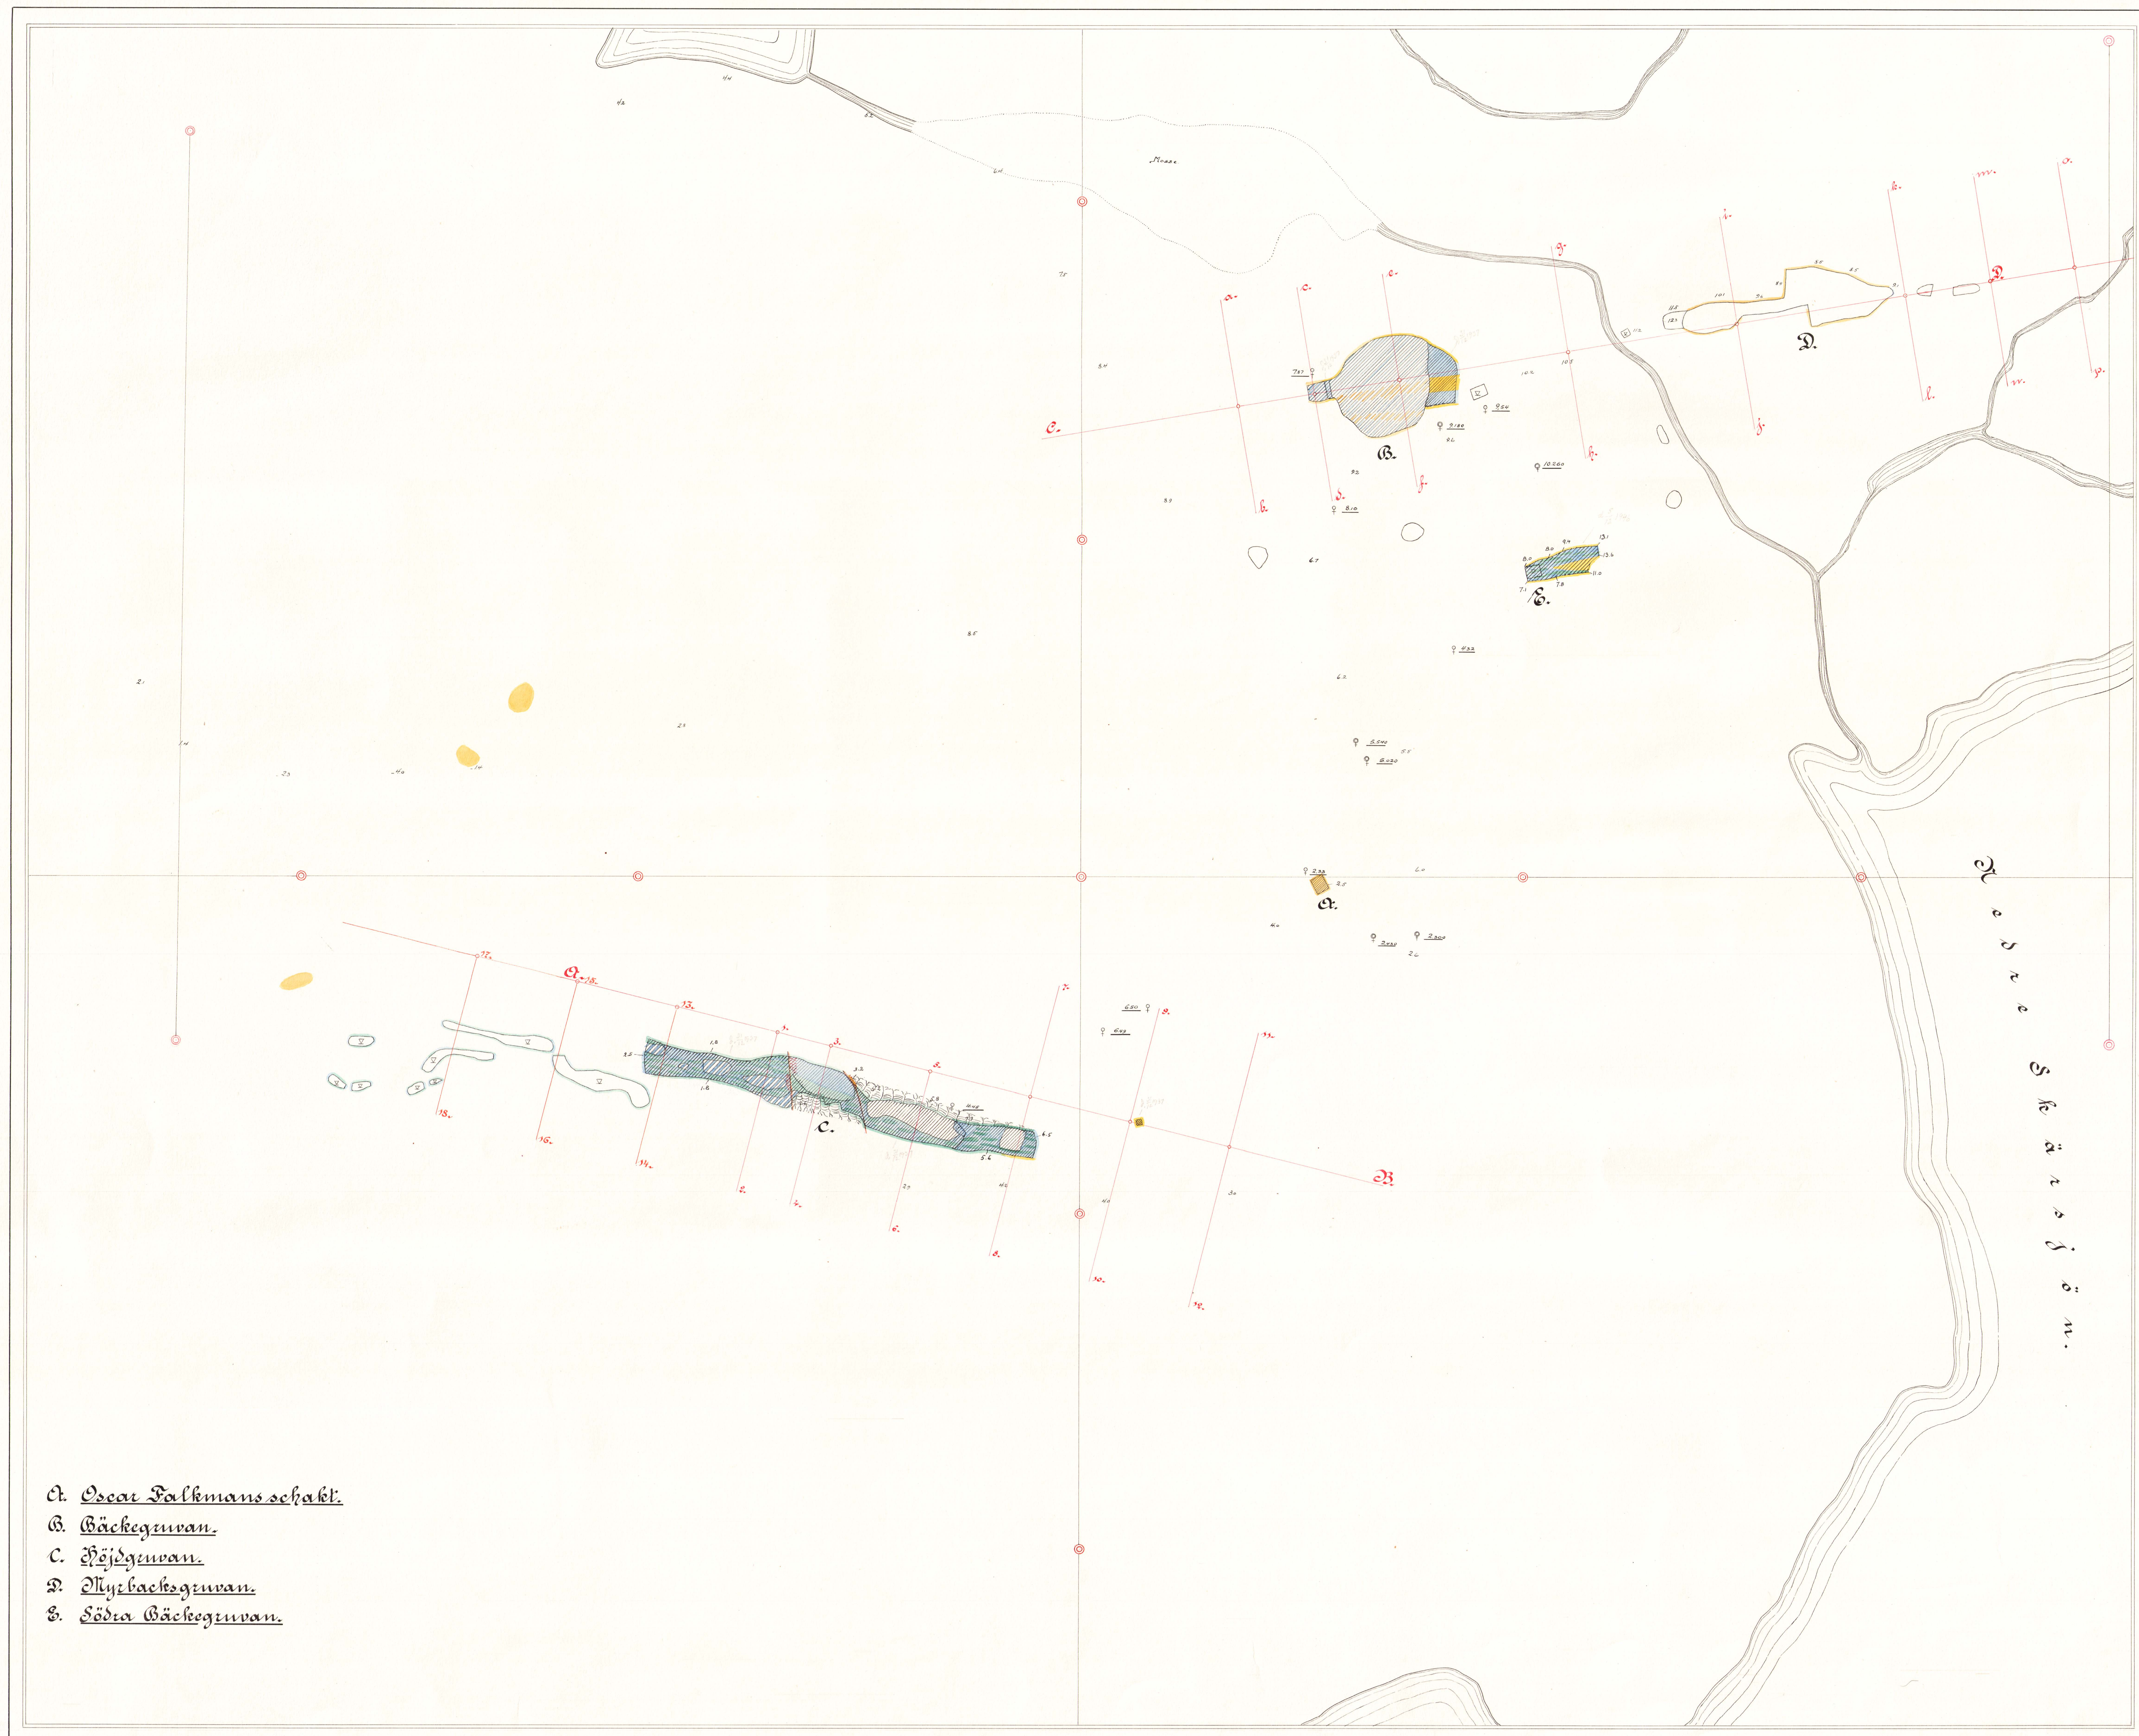

- 725
- A. Oscar Falkmans skakt.
 - B. Bäckegruvan.
 - C. Höggruvan.
 - D. Myrbacksgruvan.
 - E. Södra Bäckegruvan.

α. Oscar Falkmans skåkt.

B. Bäckegravan.


C. Höjdgurvan.


D. Myrbacksgruvan.

E. Södra Bäckegravan.


- A. Oscar Falkmans schakt.
 B. Bäckegruvan.
 C. Hjöggruvan.
 D. Nyrbachsältet.
 E. Södra Bäckegruvan.

- A. Oscar Falkmans schakt.
- B. Bäckegruvan.
- C. Höjdegruvan.
- D. Nyrbacksfältet.
- E. Södra Bäckegruvan.

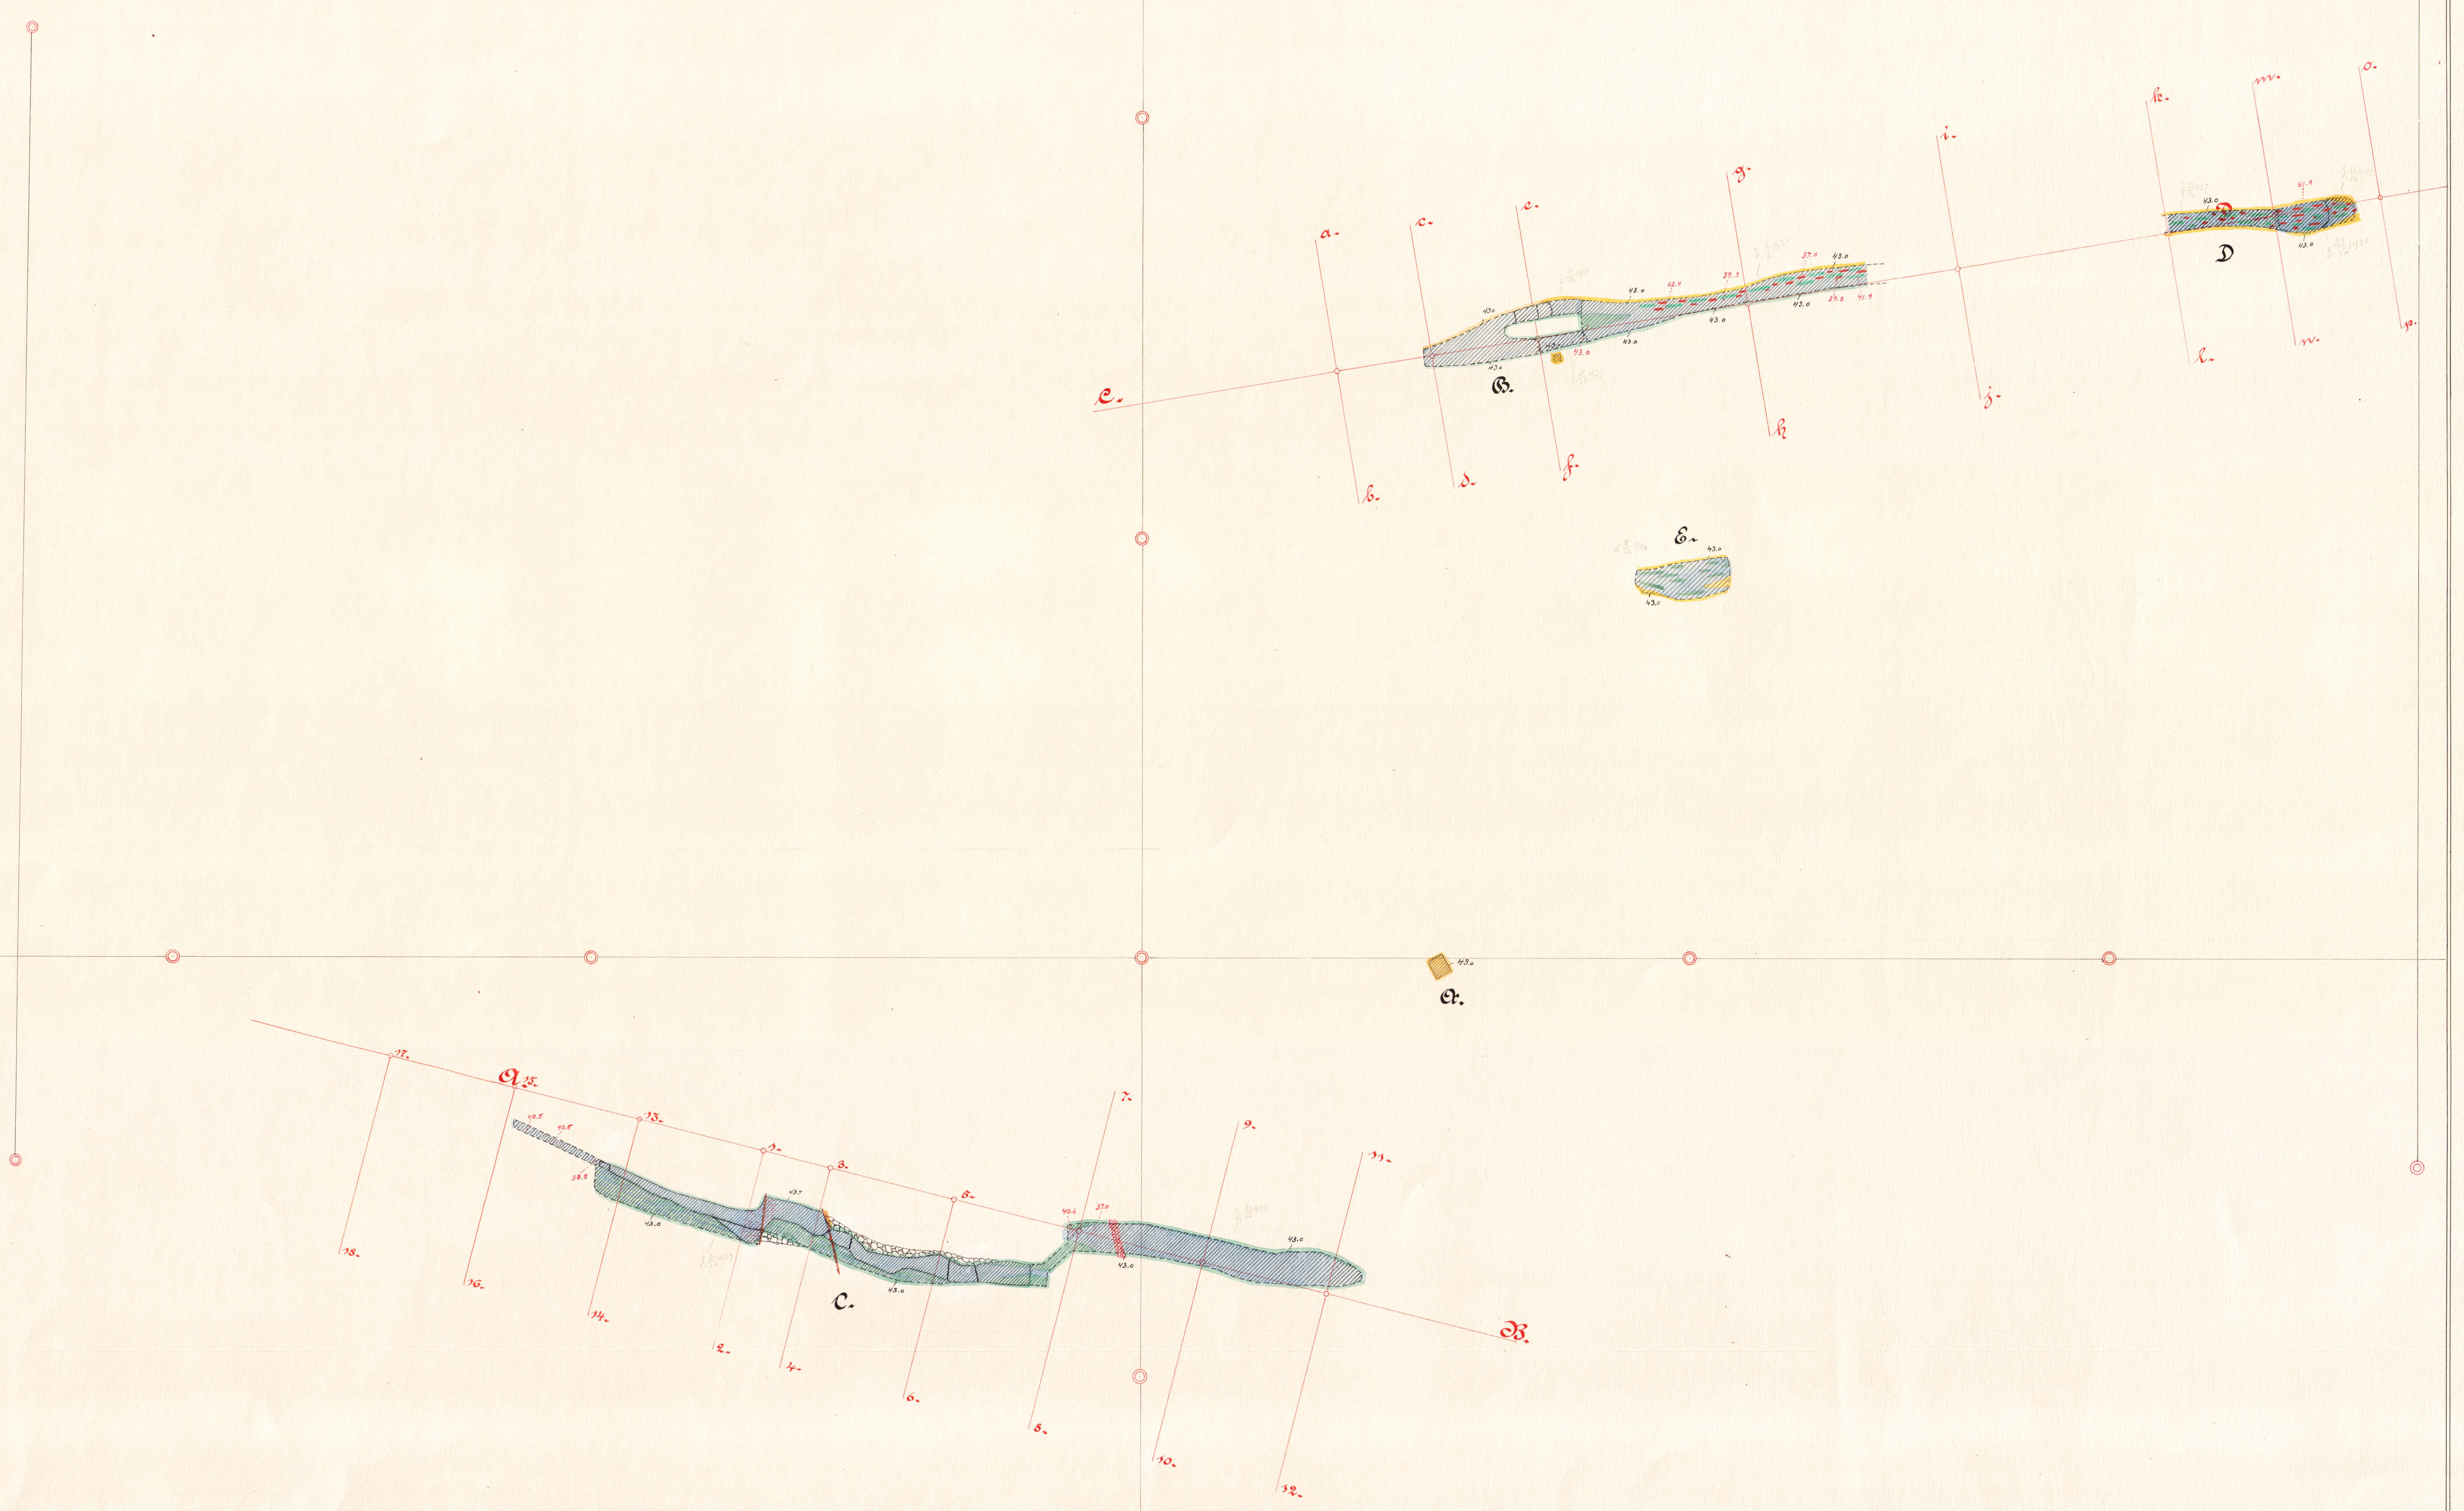

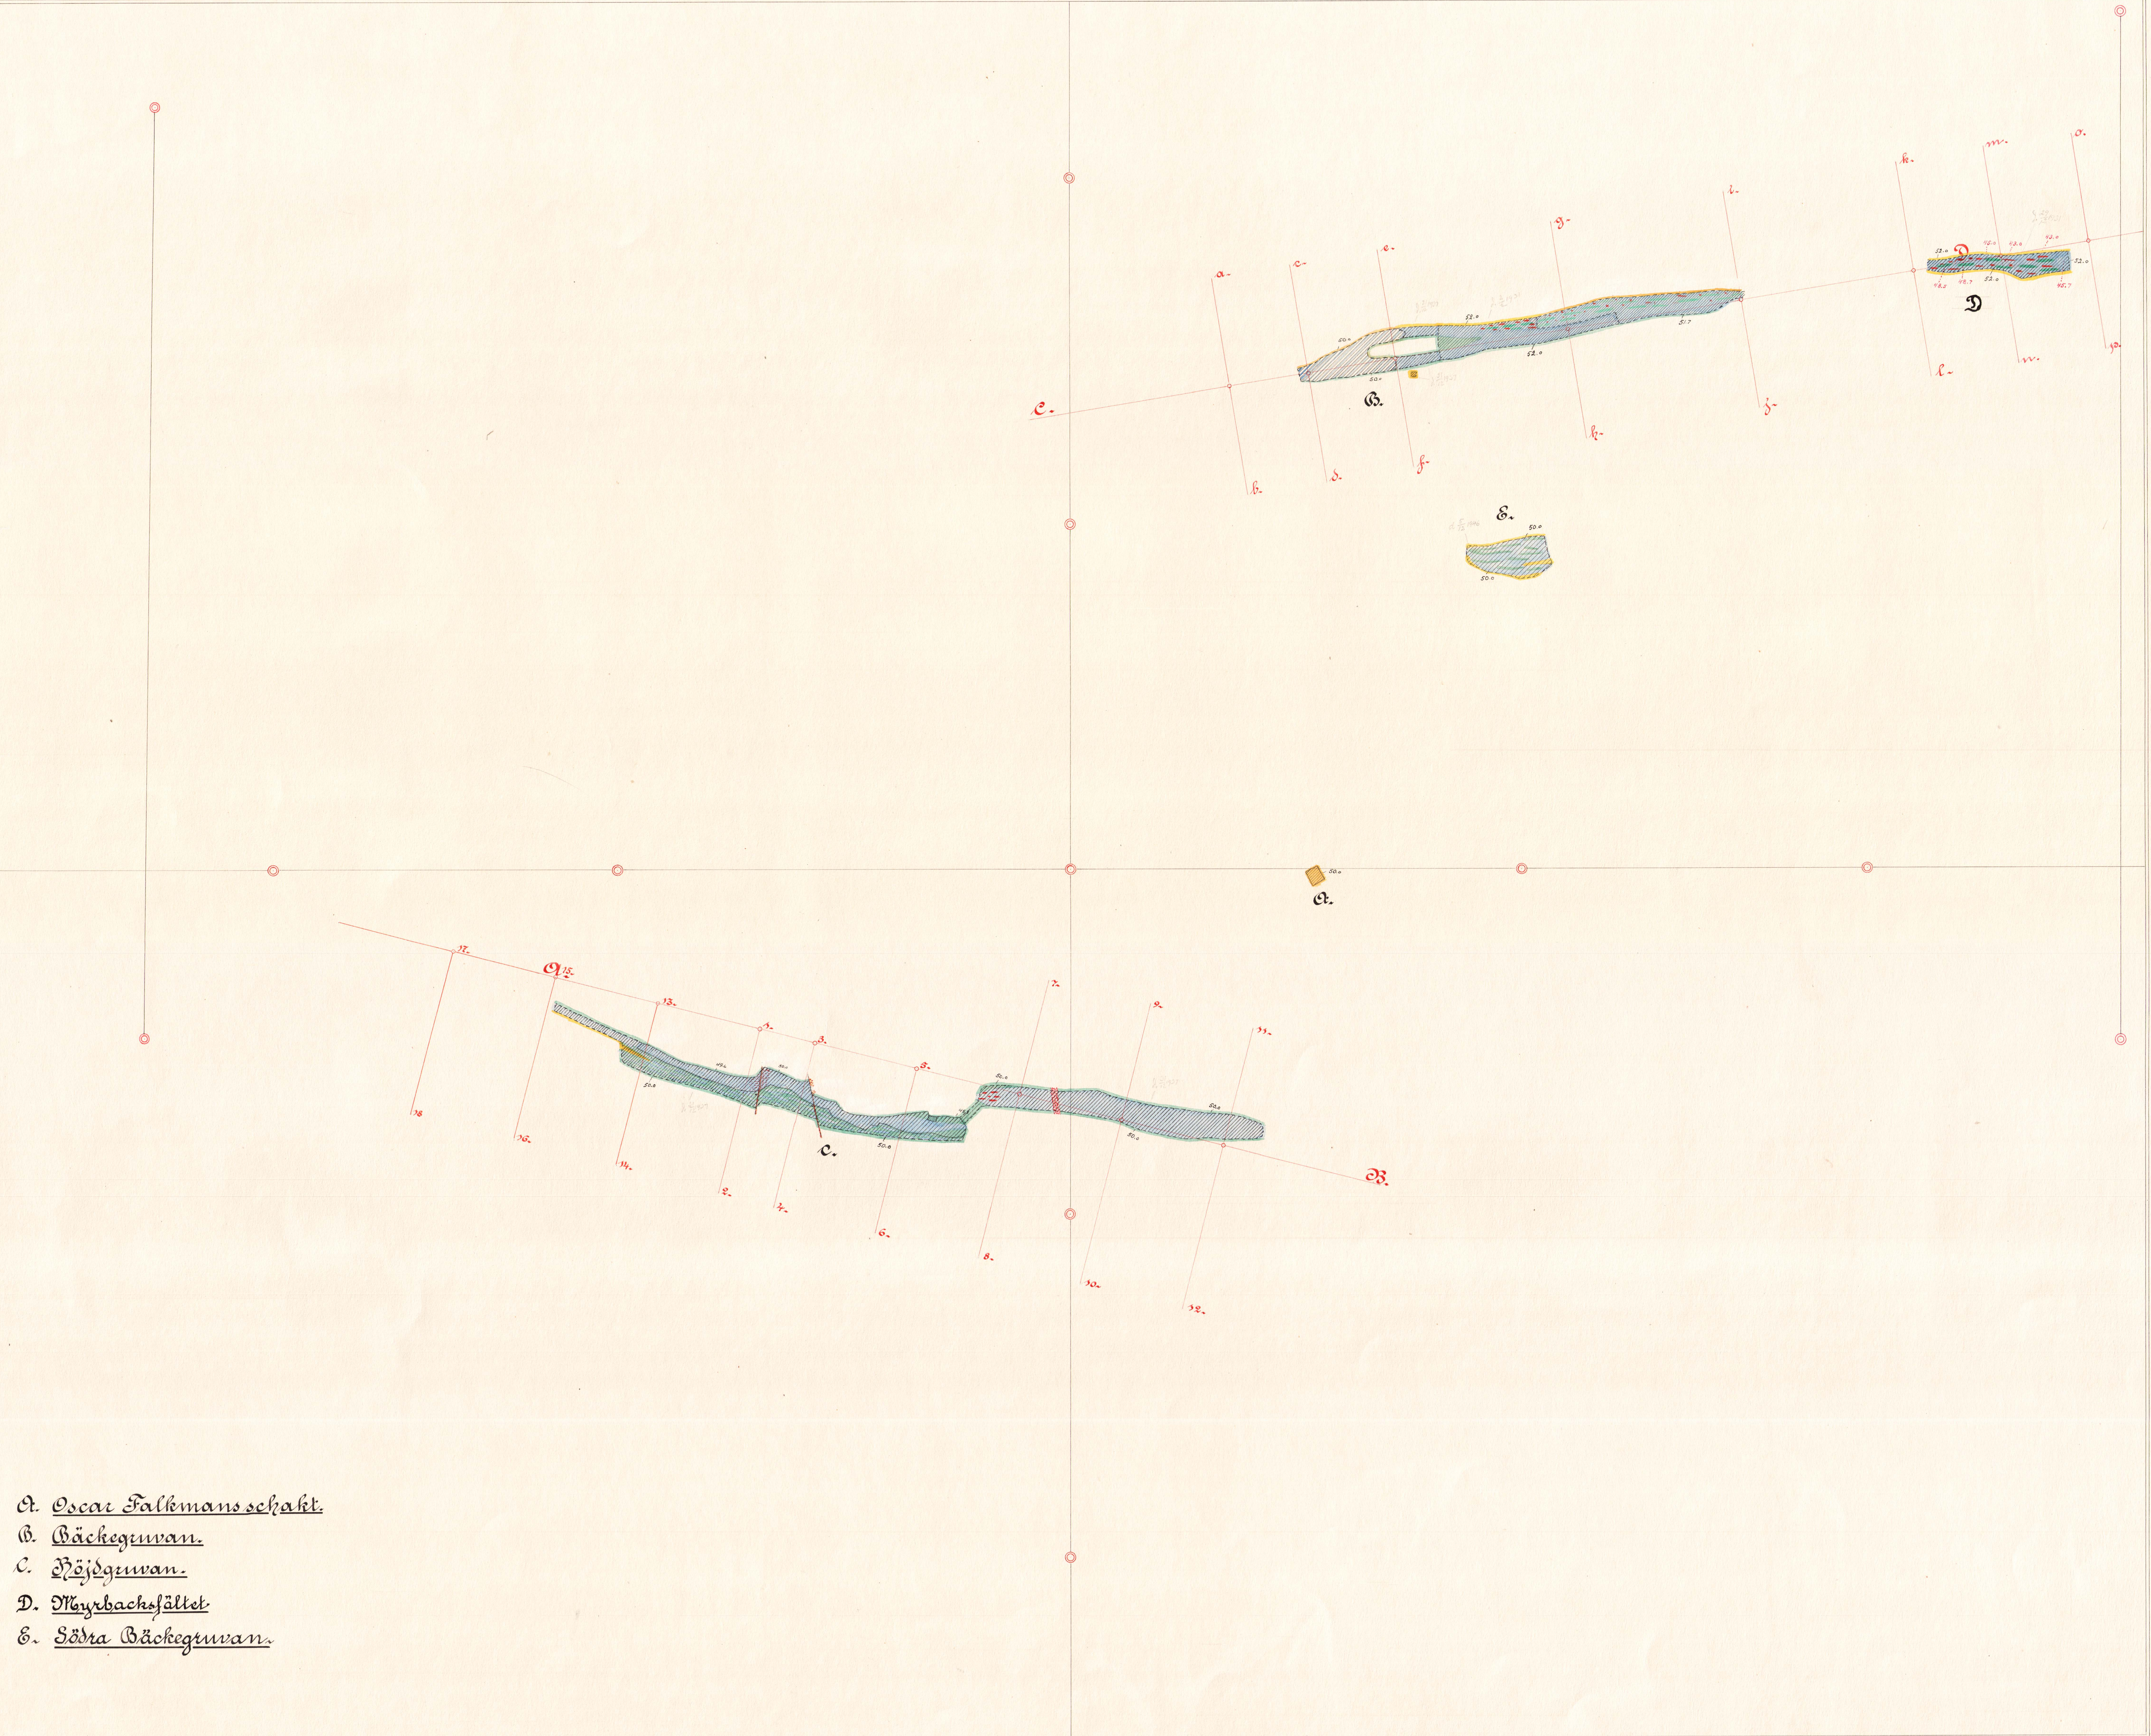


- A. Oscar Falkmans schakt.
 B. Bäckegruvan.
 C. Höggruvan.
 D. Myrbacksfältet.
 E. Södra Bäckegruvan

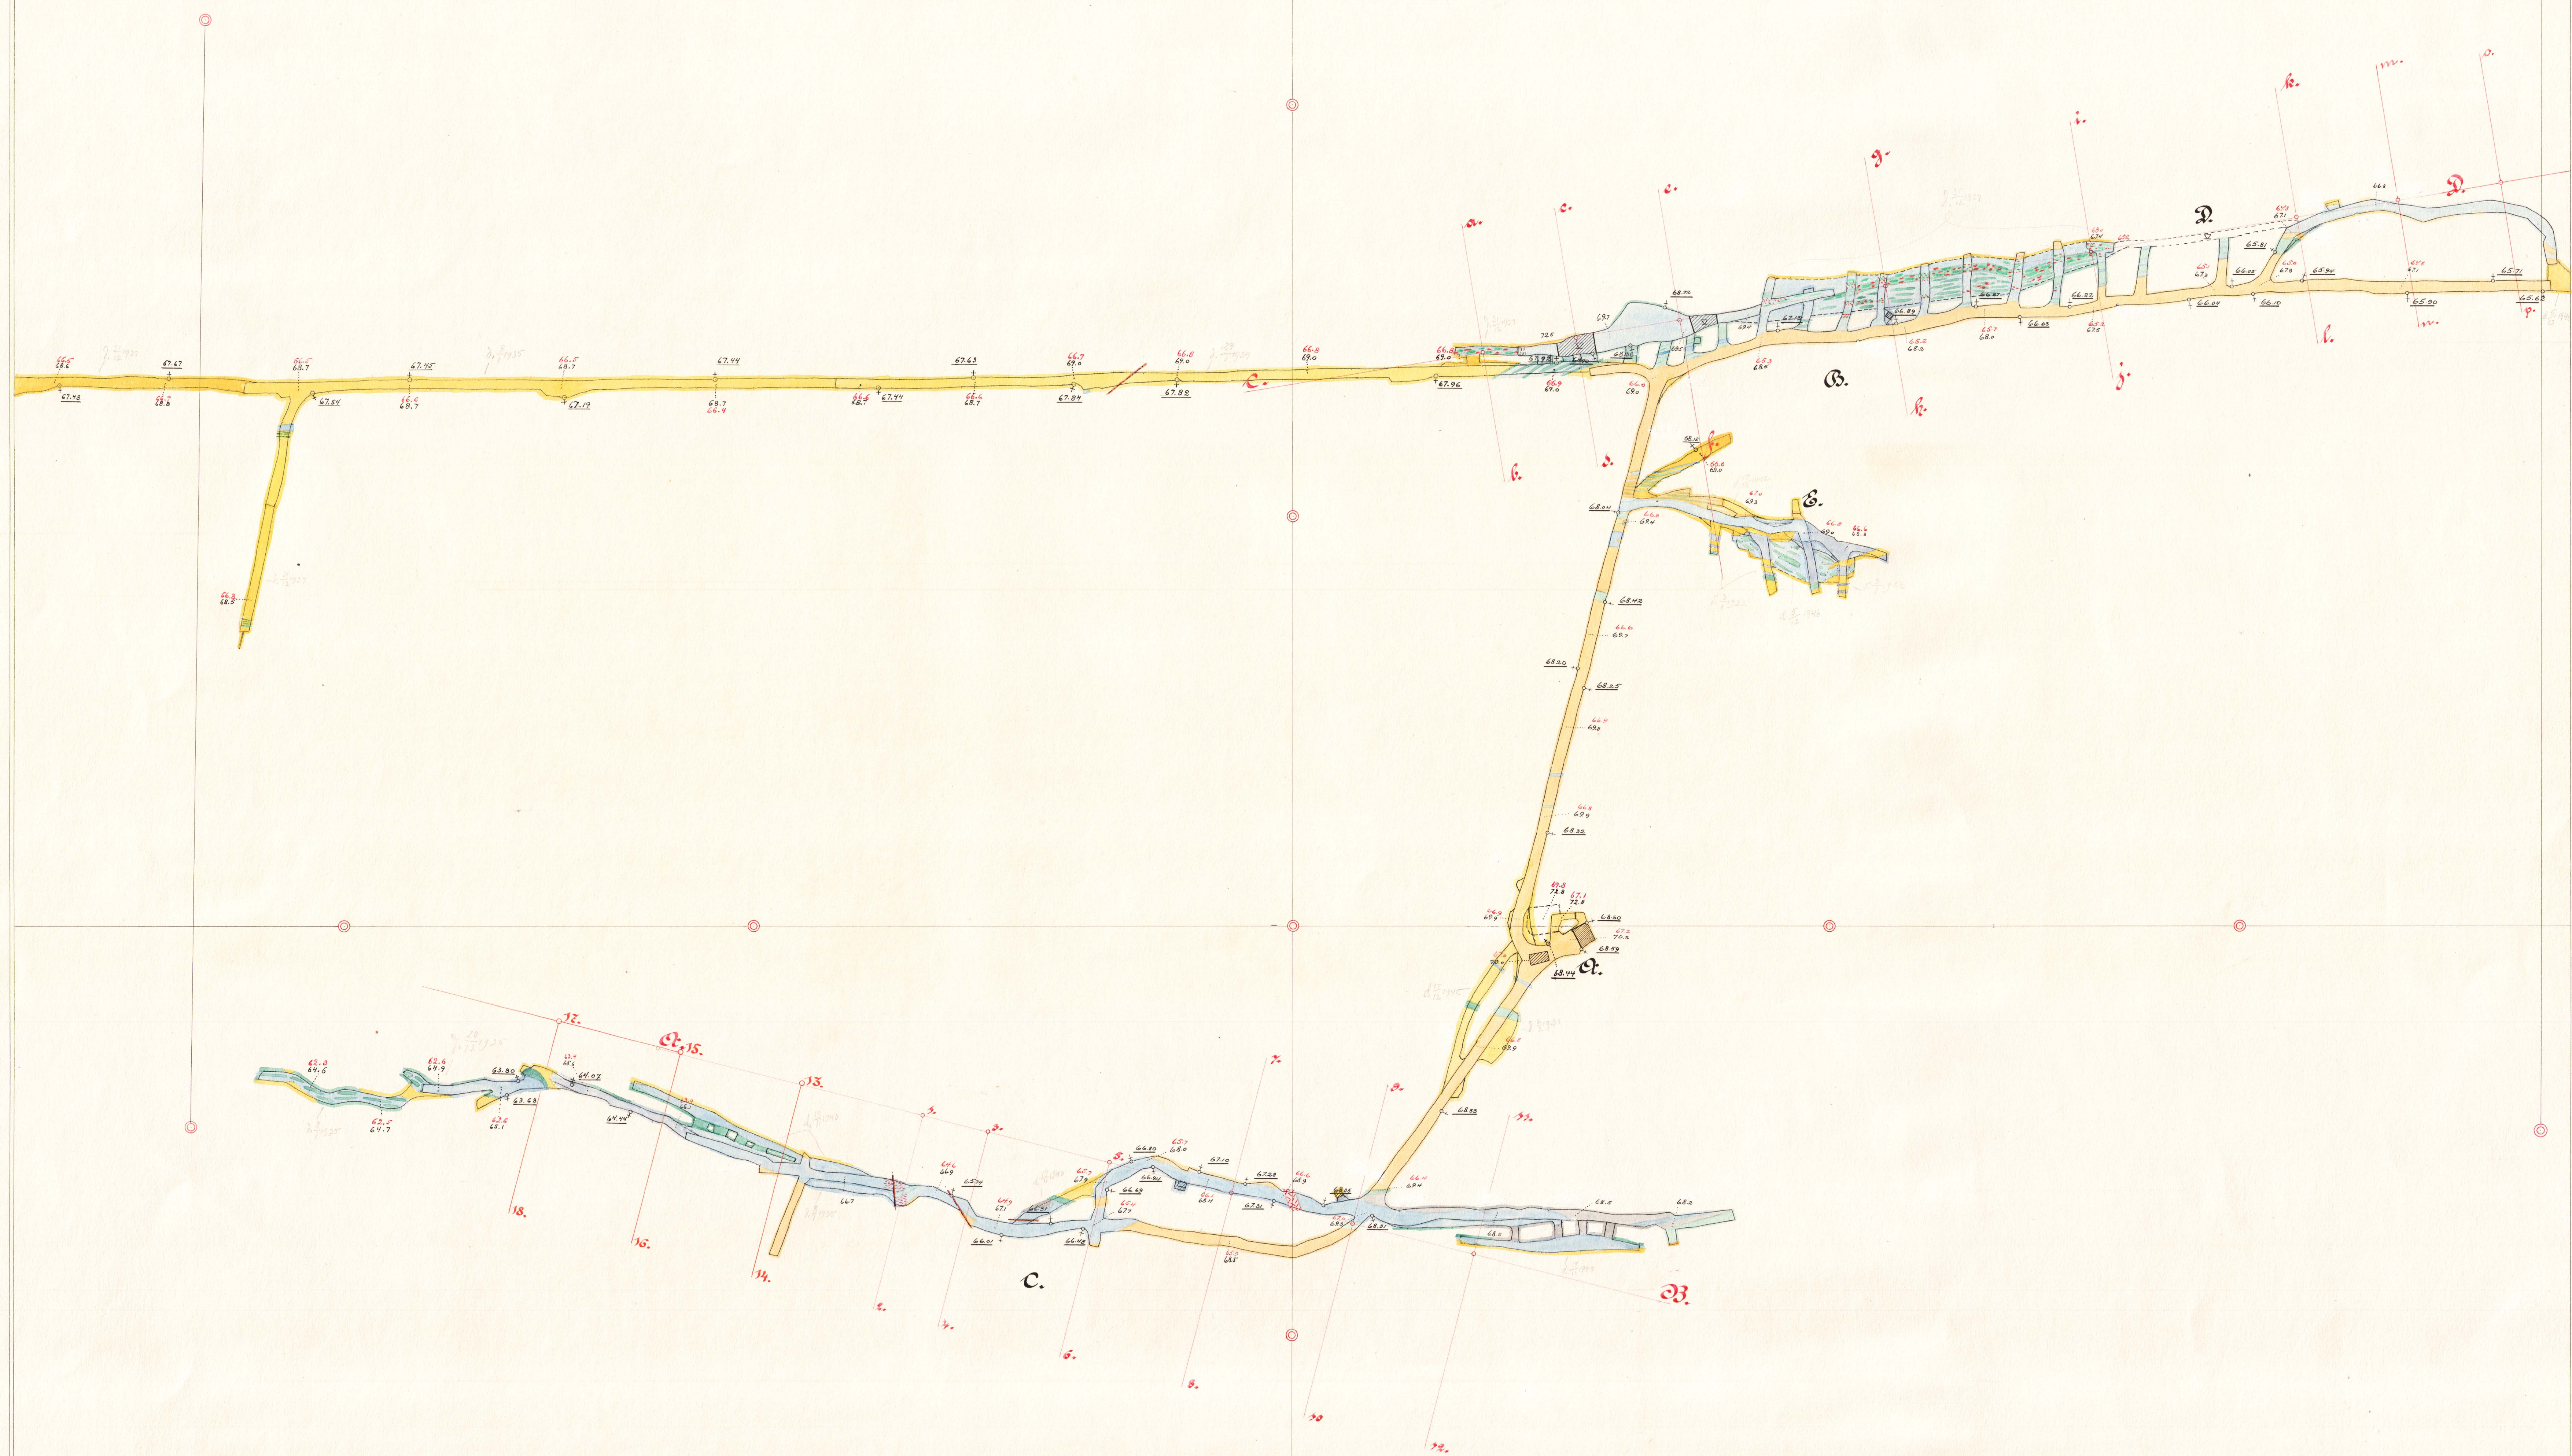

- A. Oscar Falkmans schakt.
 B. Bäckegruvan.
 C. Rödgruvan.
 D. Nybäckgruvan.
 E. Södra Bäckegruvan.


725

A. Oscar Falkmans schakt.
 B. Bäckegruvan.
 C. Högsgruvan.

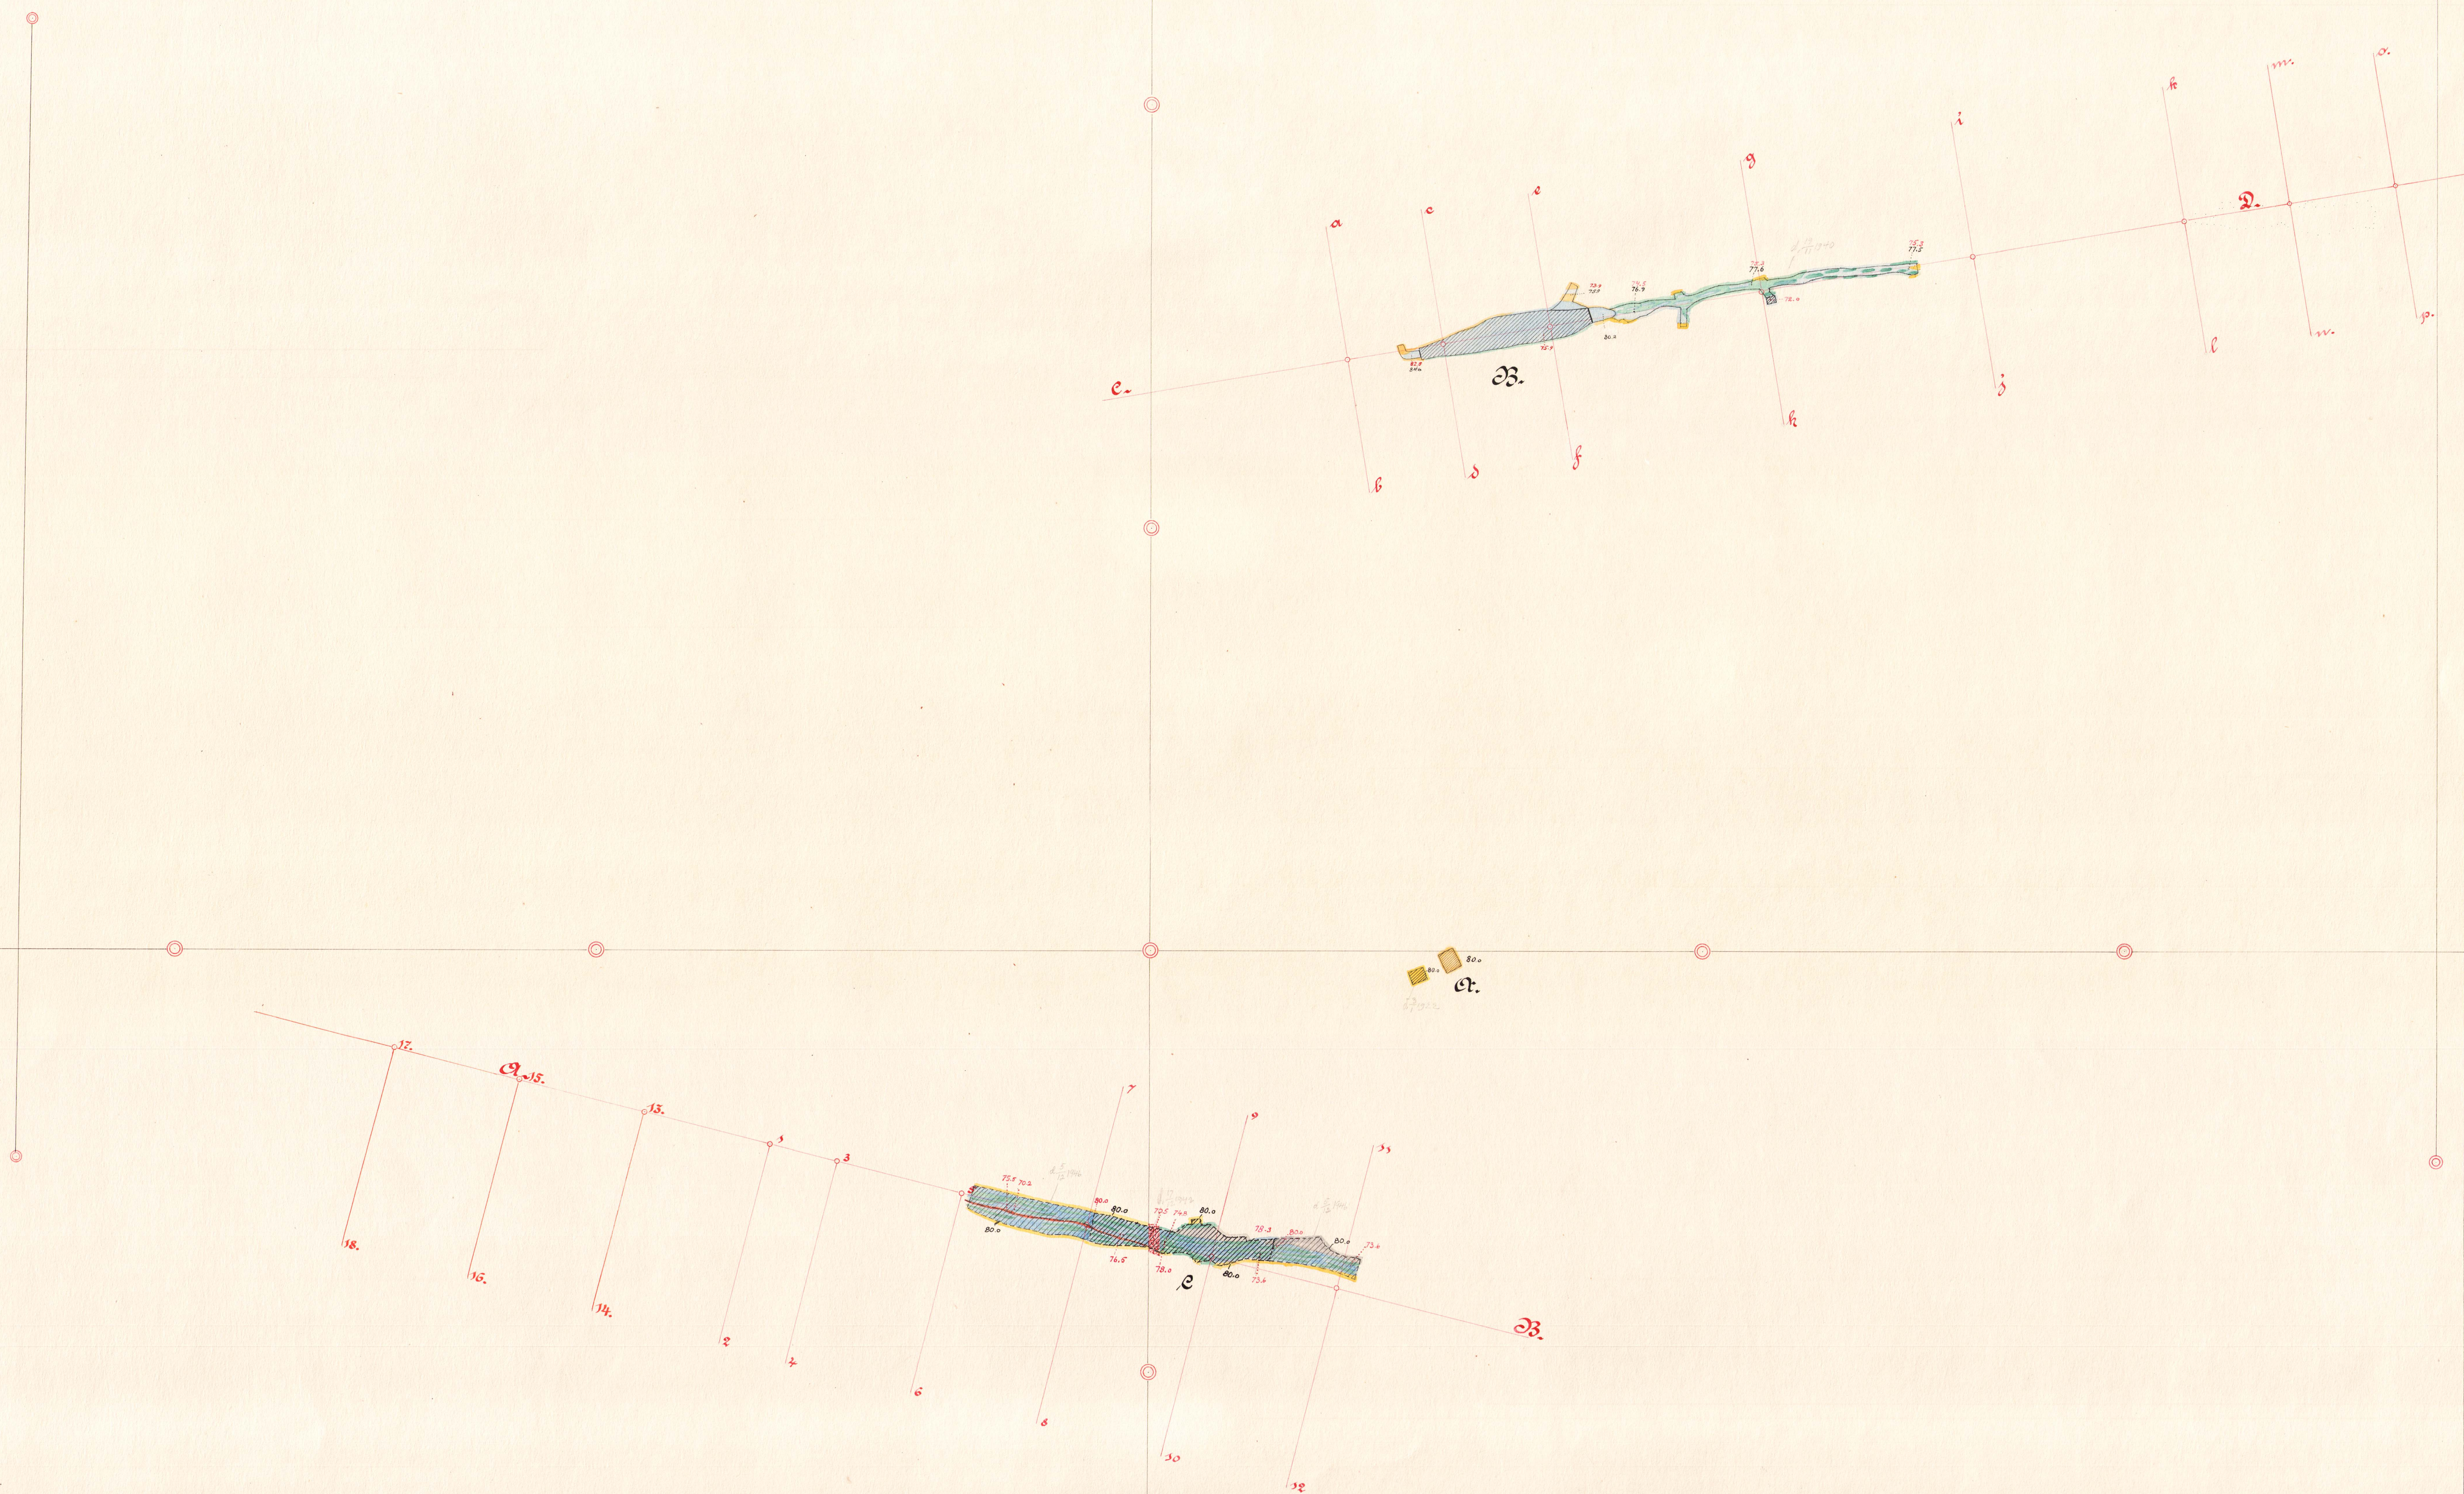

725


A. Oscar Falkmans schakt.
 B. Bäckegruvan.
 C. Höjdgruvan.

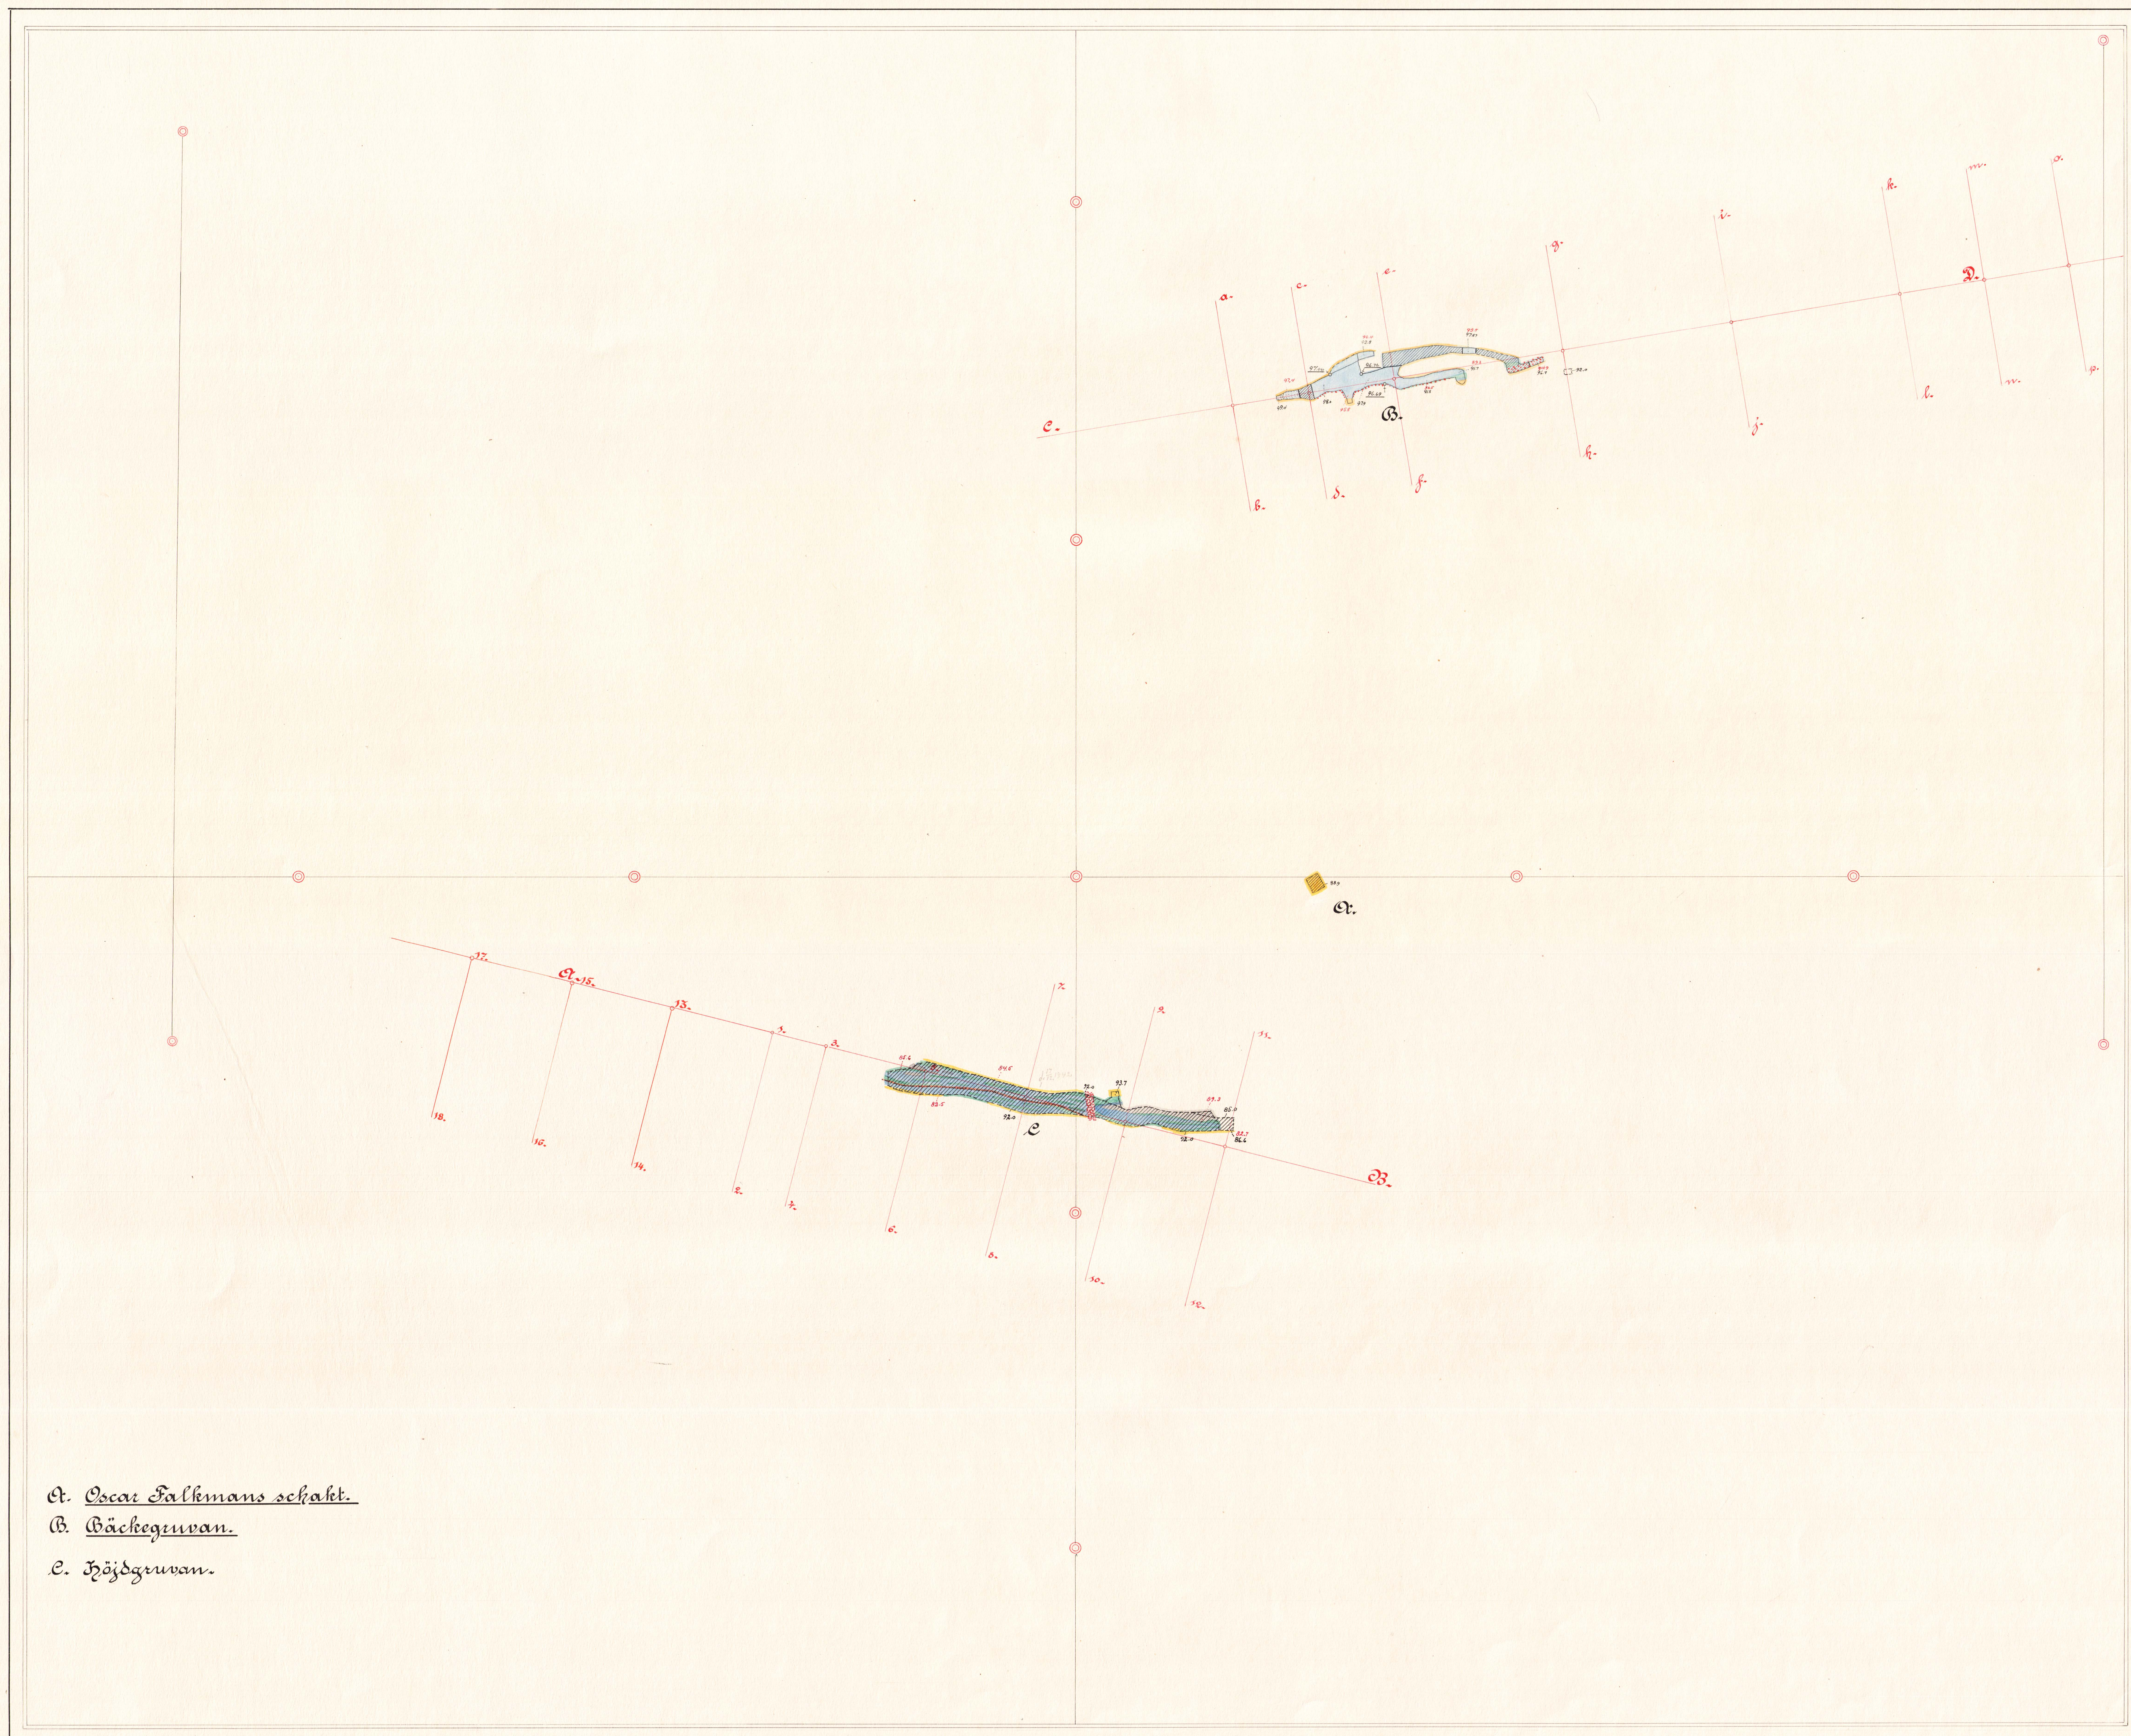

- A. Oscar Falkmans schakt.
 B. Bäckegruvan.
 C. Höjdgruvan.

- 725
- a. Oscar Falkmans schakt
 - b. Bäckegravan.
 - c. Högsgruvan

- A. Oskar Falkmans schakt.
- B. Bäckegruvan
- C. Höjdgruvan

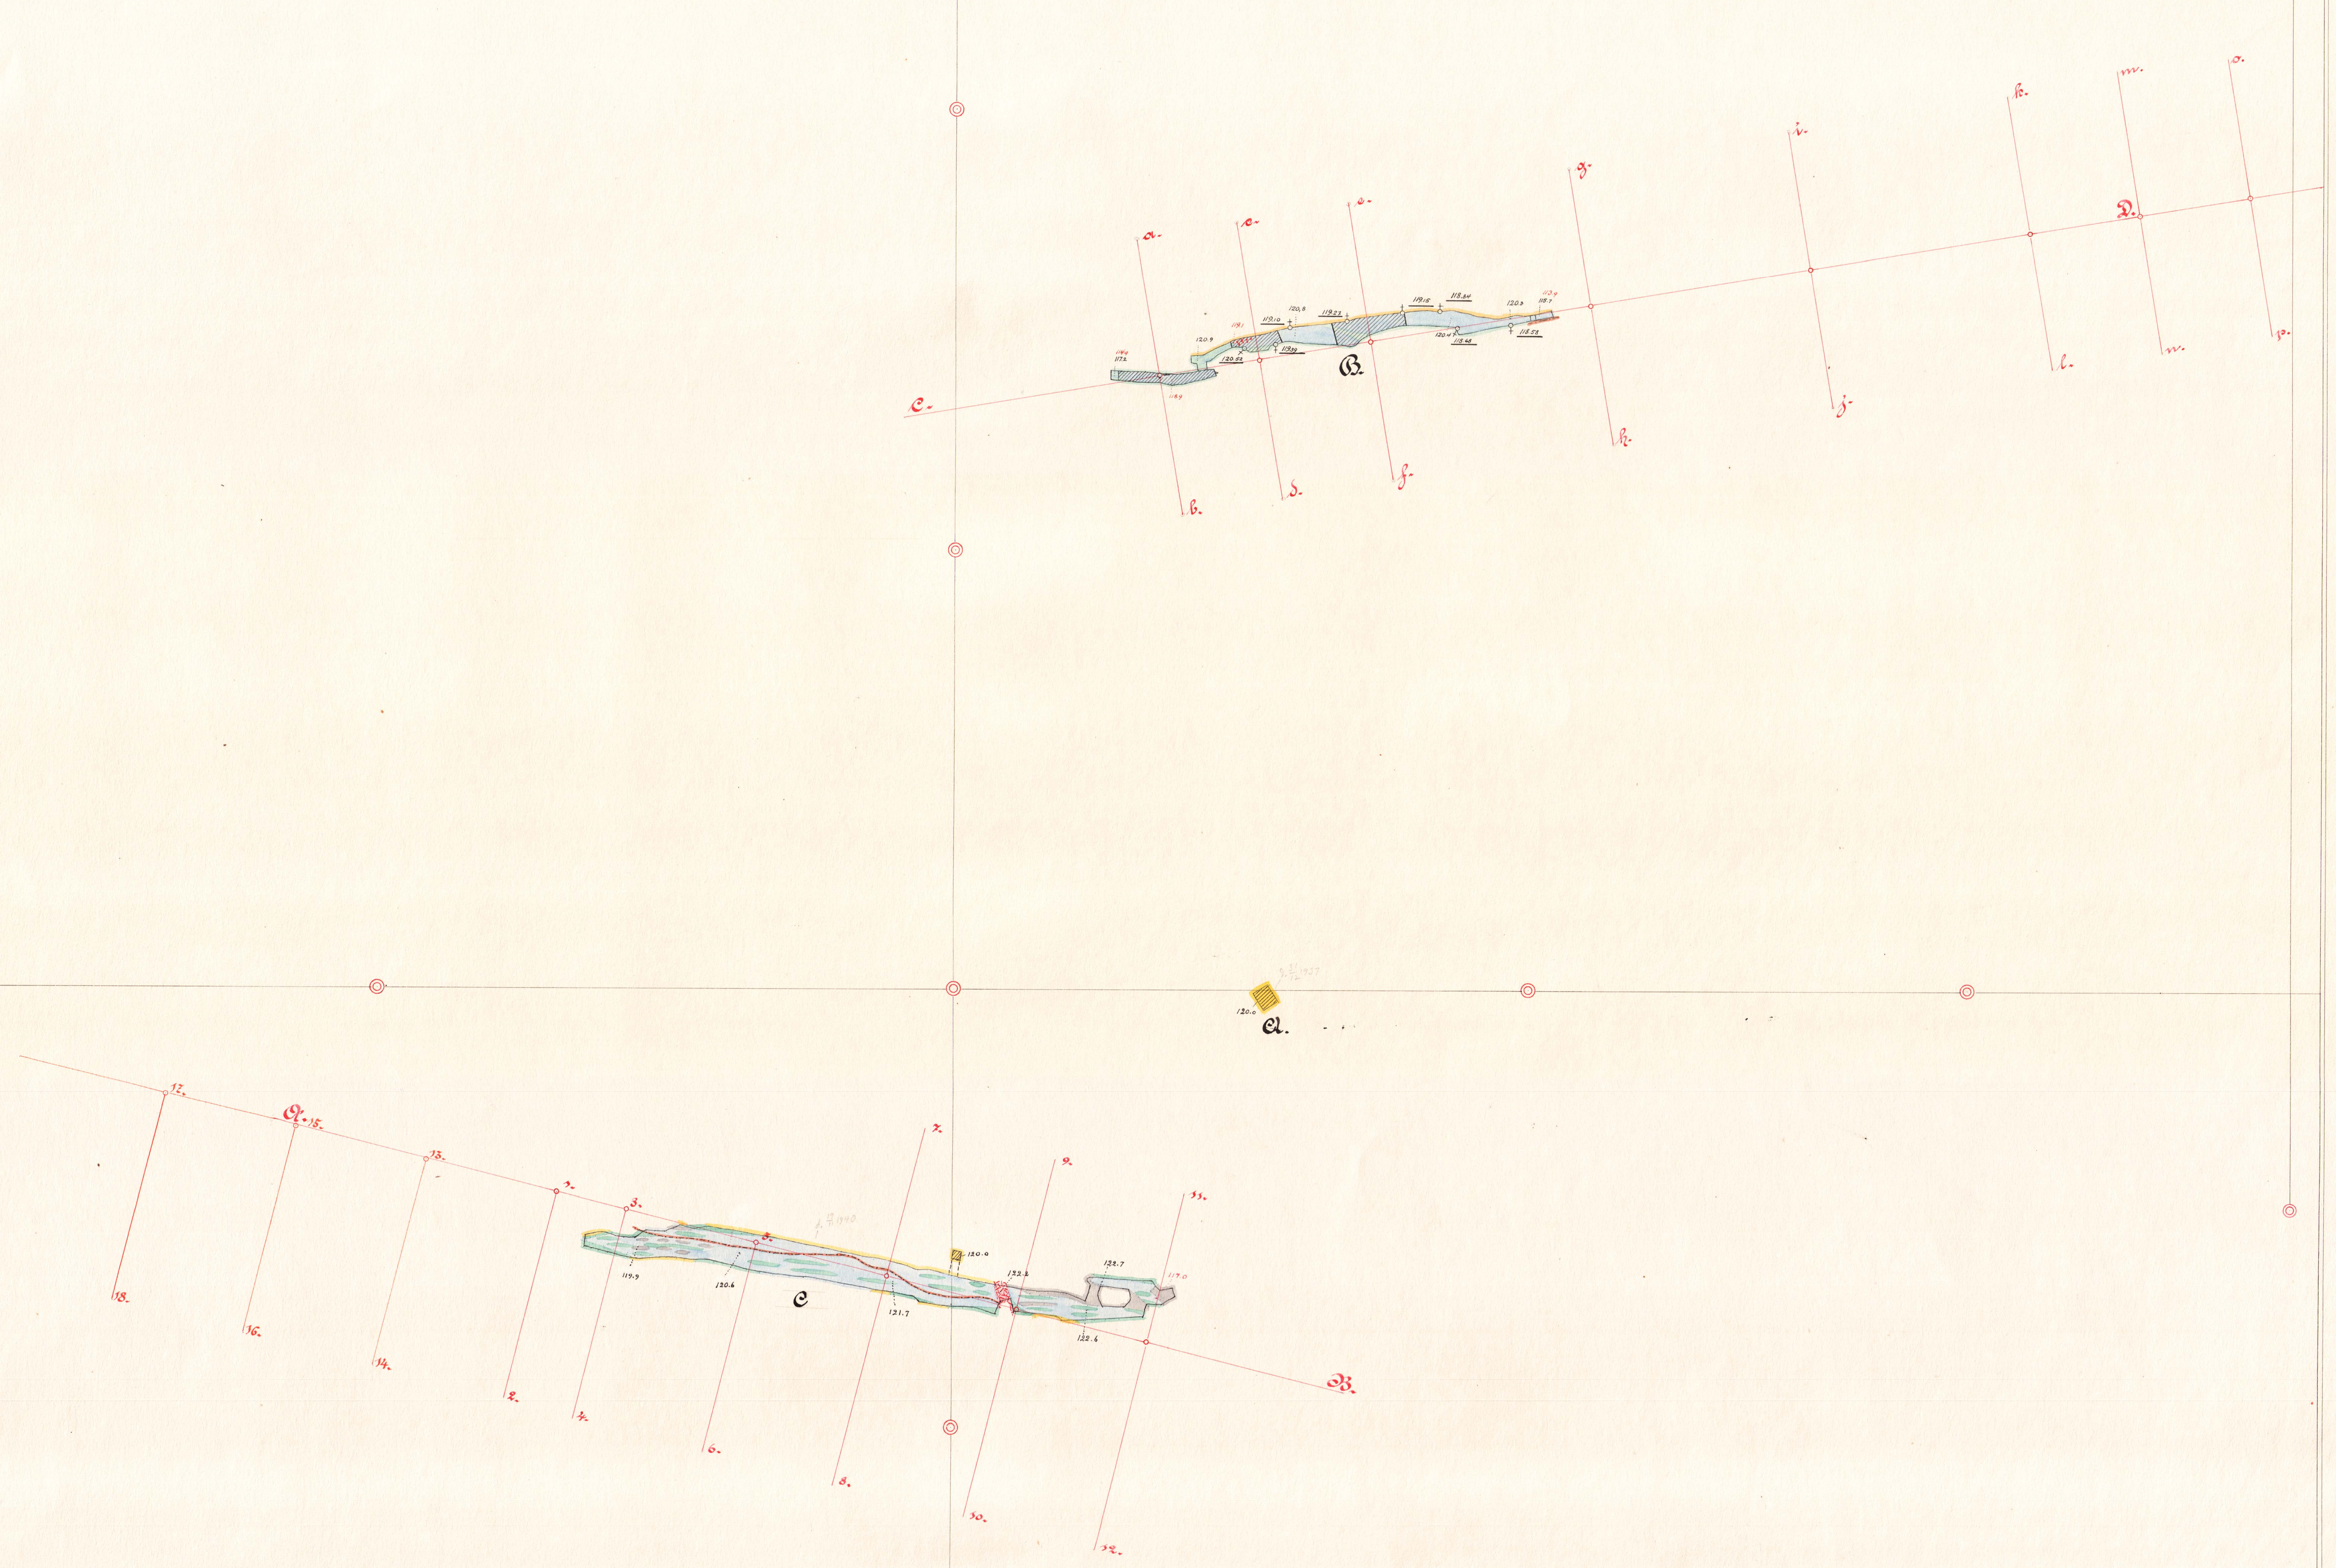

- A. Oscar Falkmans schakt
 B. Bäckegruvan
 C. Höggruvan

B. Bäckegruvan.

A. Oscar Falkmans schakt.