

TVÄRPROFILER

ÖSTERGRUVAN

samt Östergruvan – Bastnäs Grufvefält, komplettering.

KARTA

över

ÖSTERGRUVAN

belägen inom


Skinnskattebergs kommun, Västmanlands län.

Upprättad efter äldre kartor och mätningar avslutade den 30 juni 1982.

av




Behörig gruvmästare

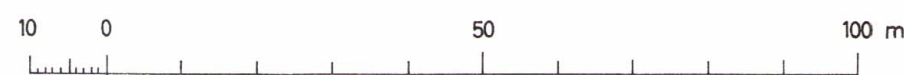


Skala 1:1000

Riddarhytte Malmfält

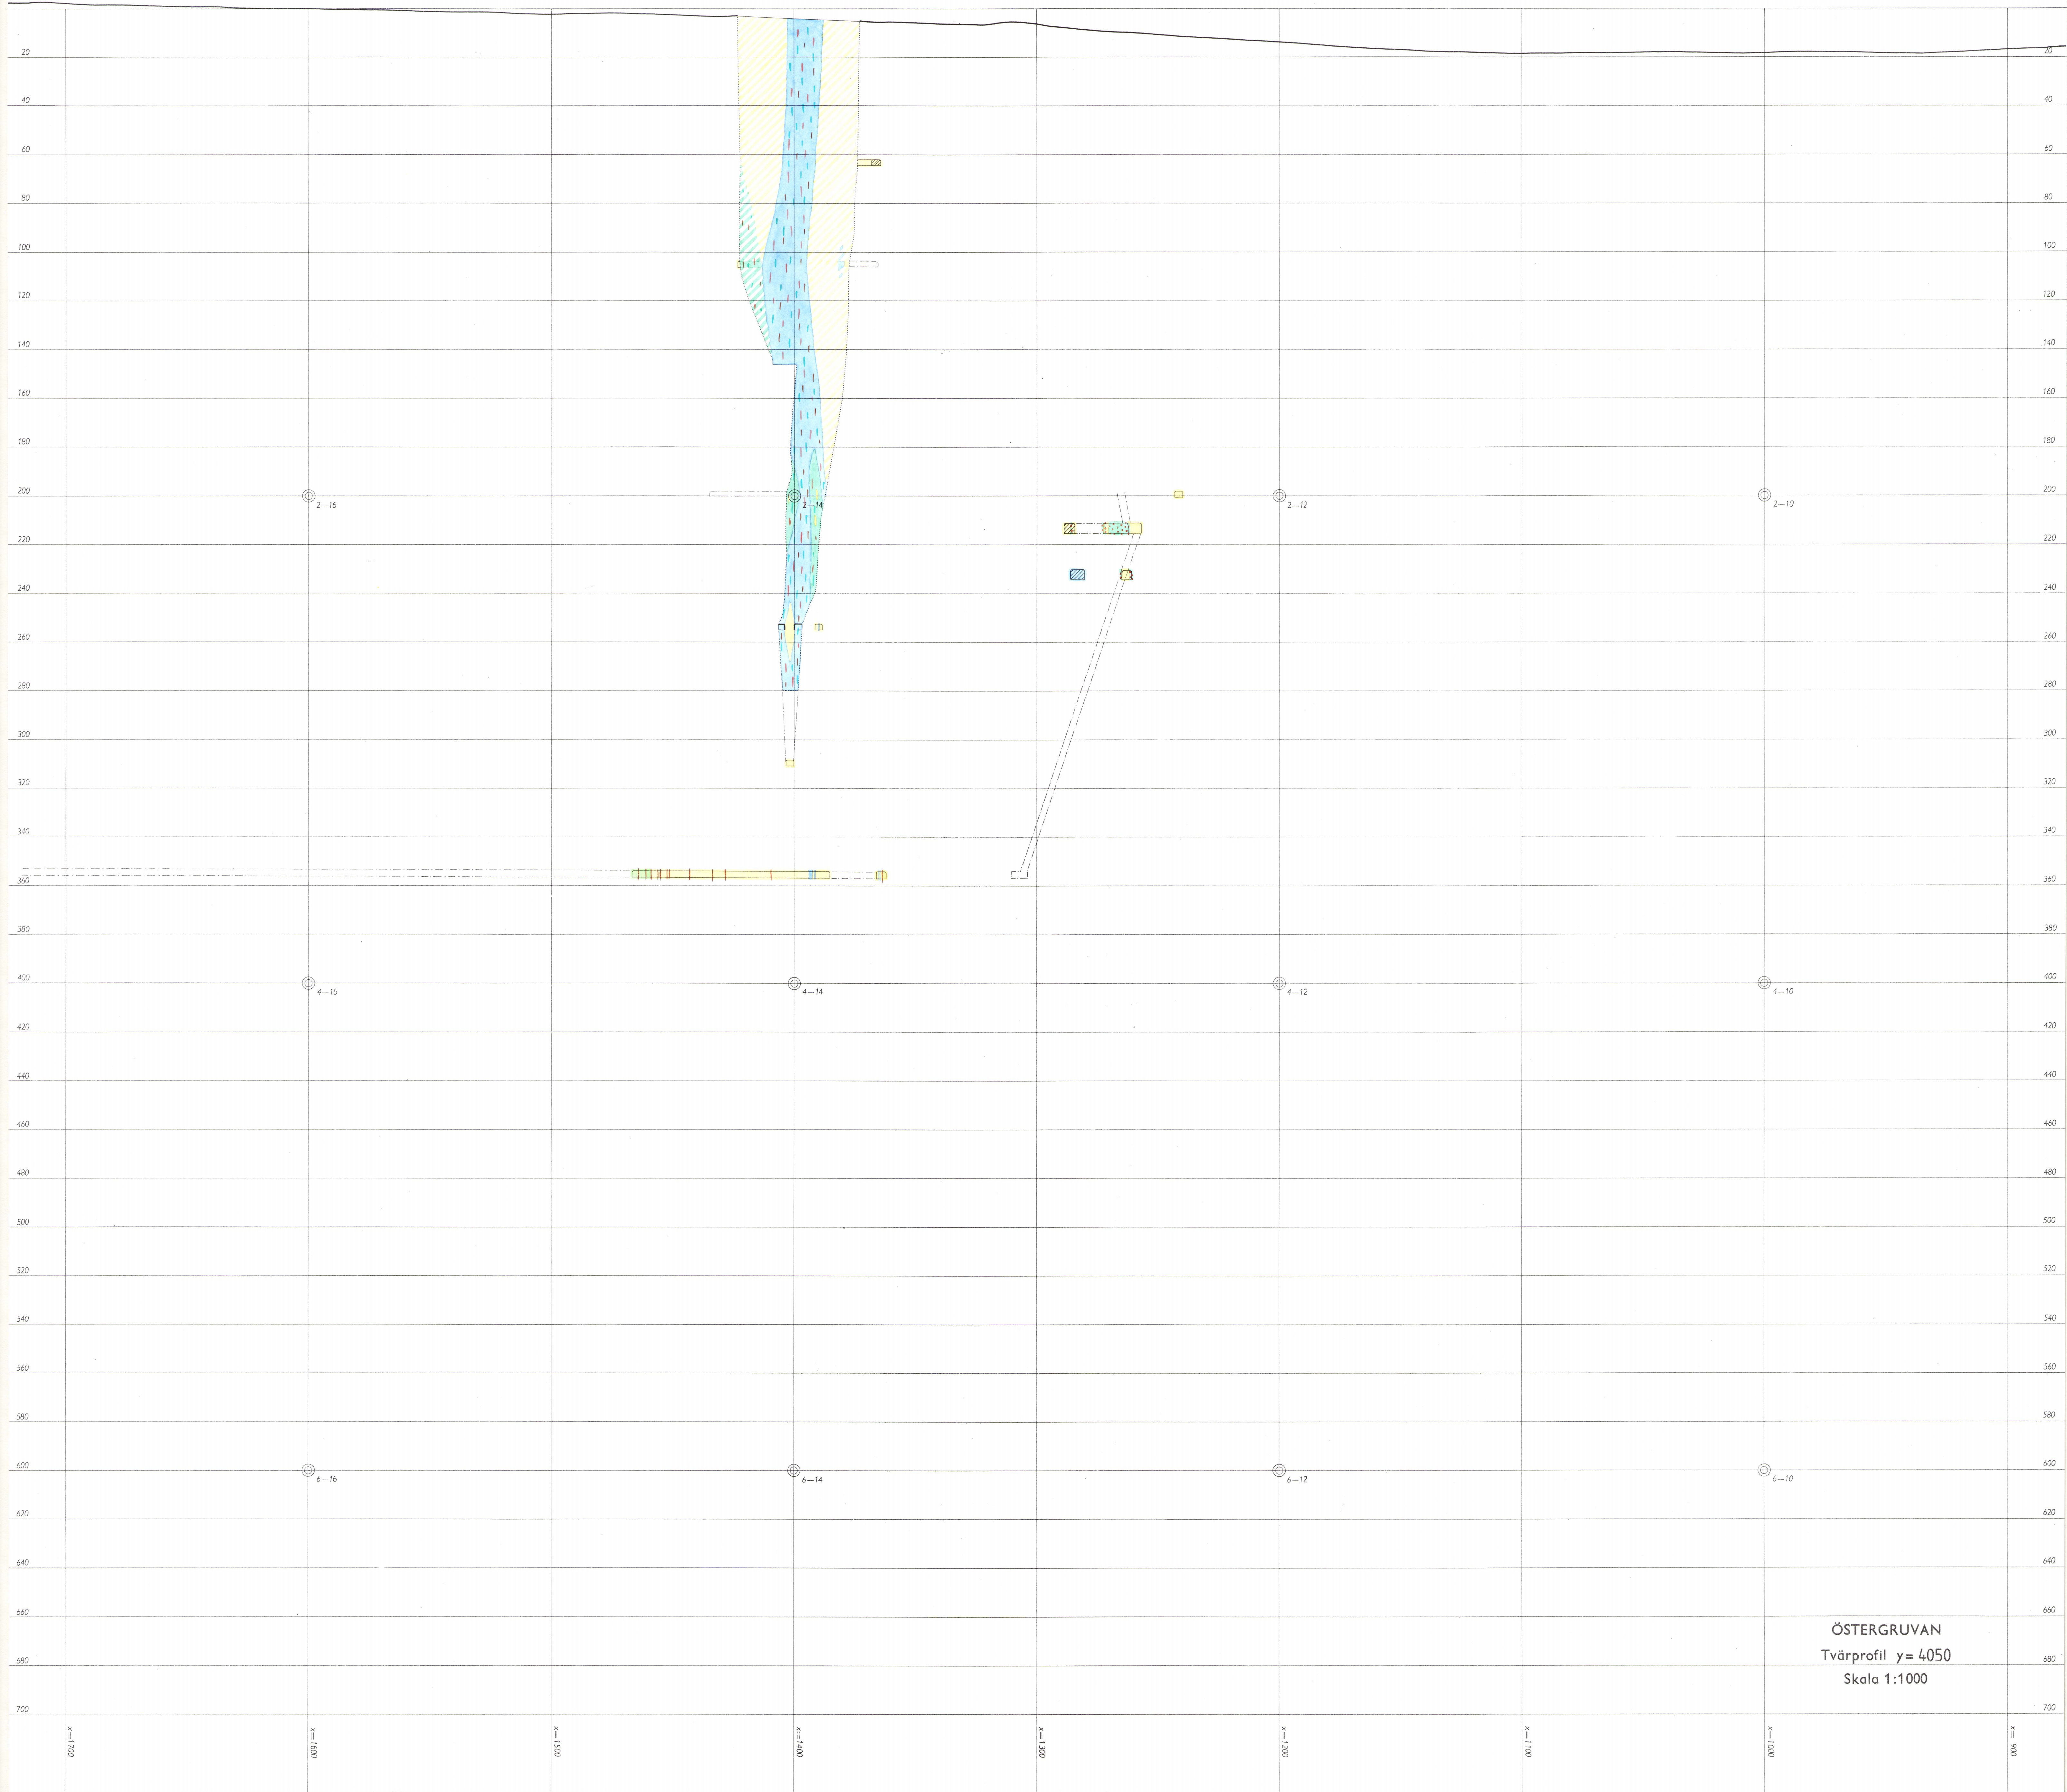


Riddarhytte Malmfält

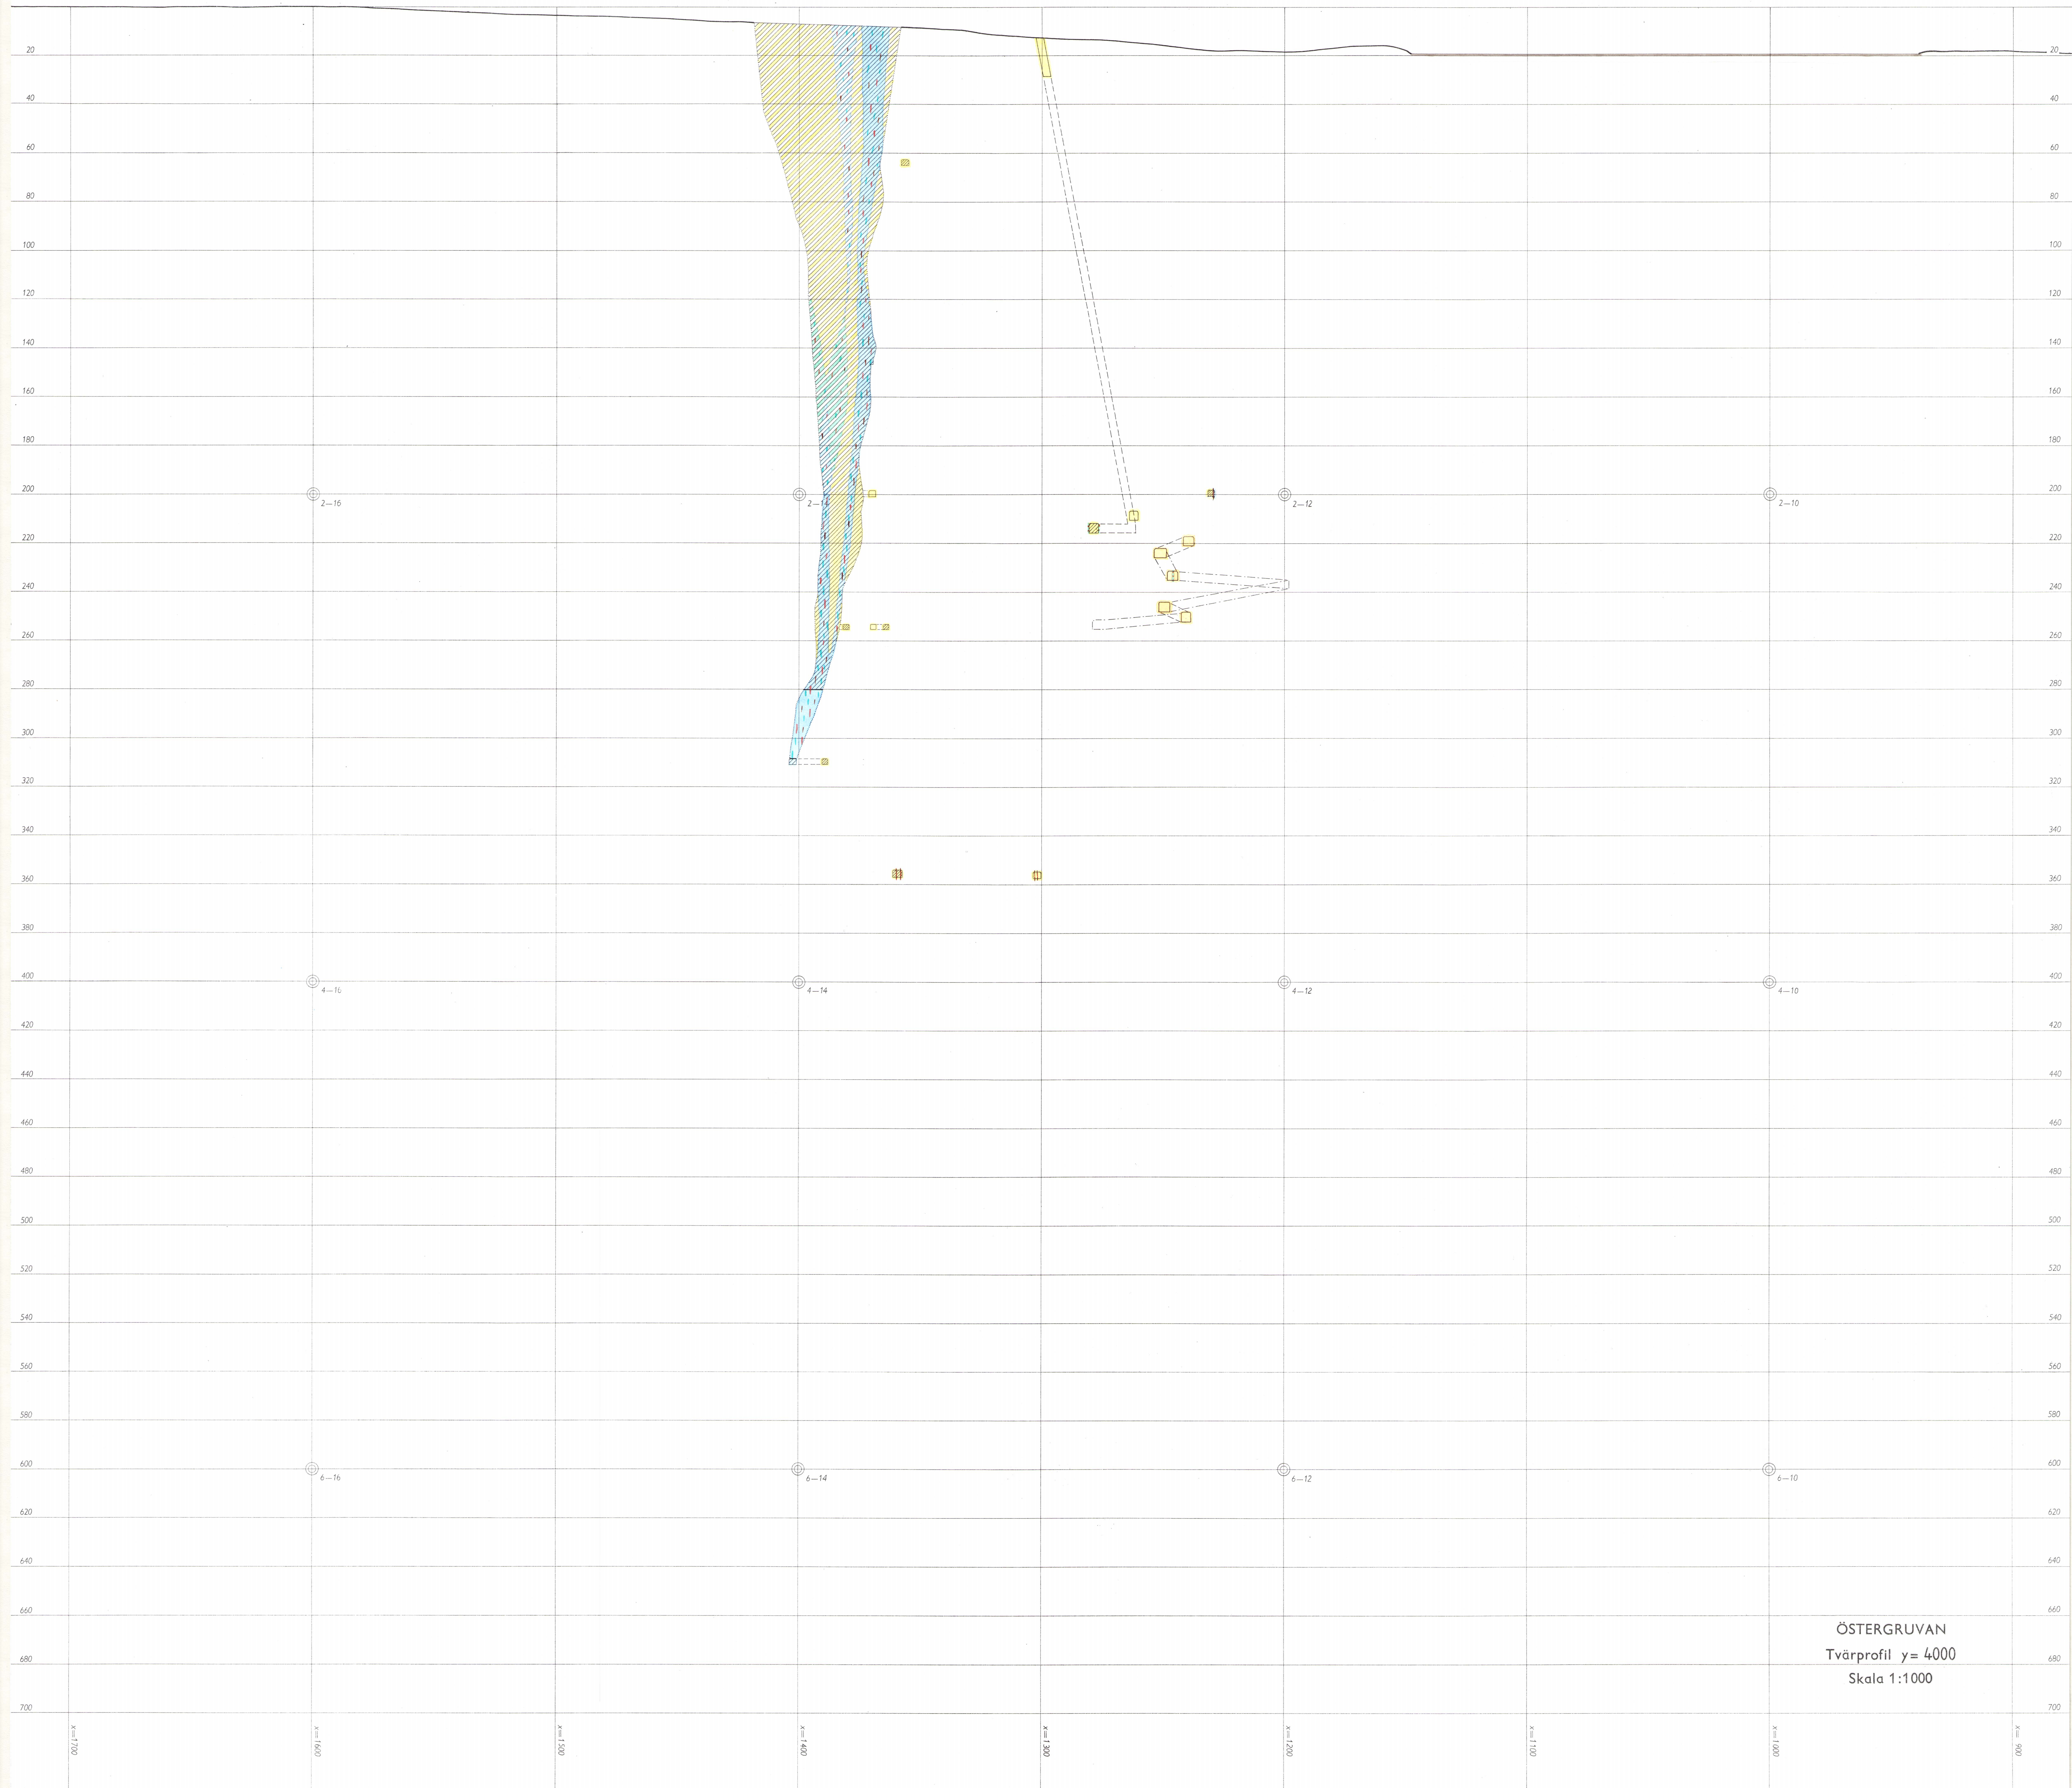


ÖSTERGRUVAN
Tvärrprofil y= 4000
Skala 1:1000

Riddarhytte Malmfält

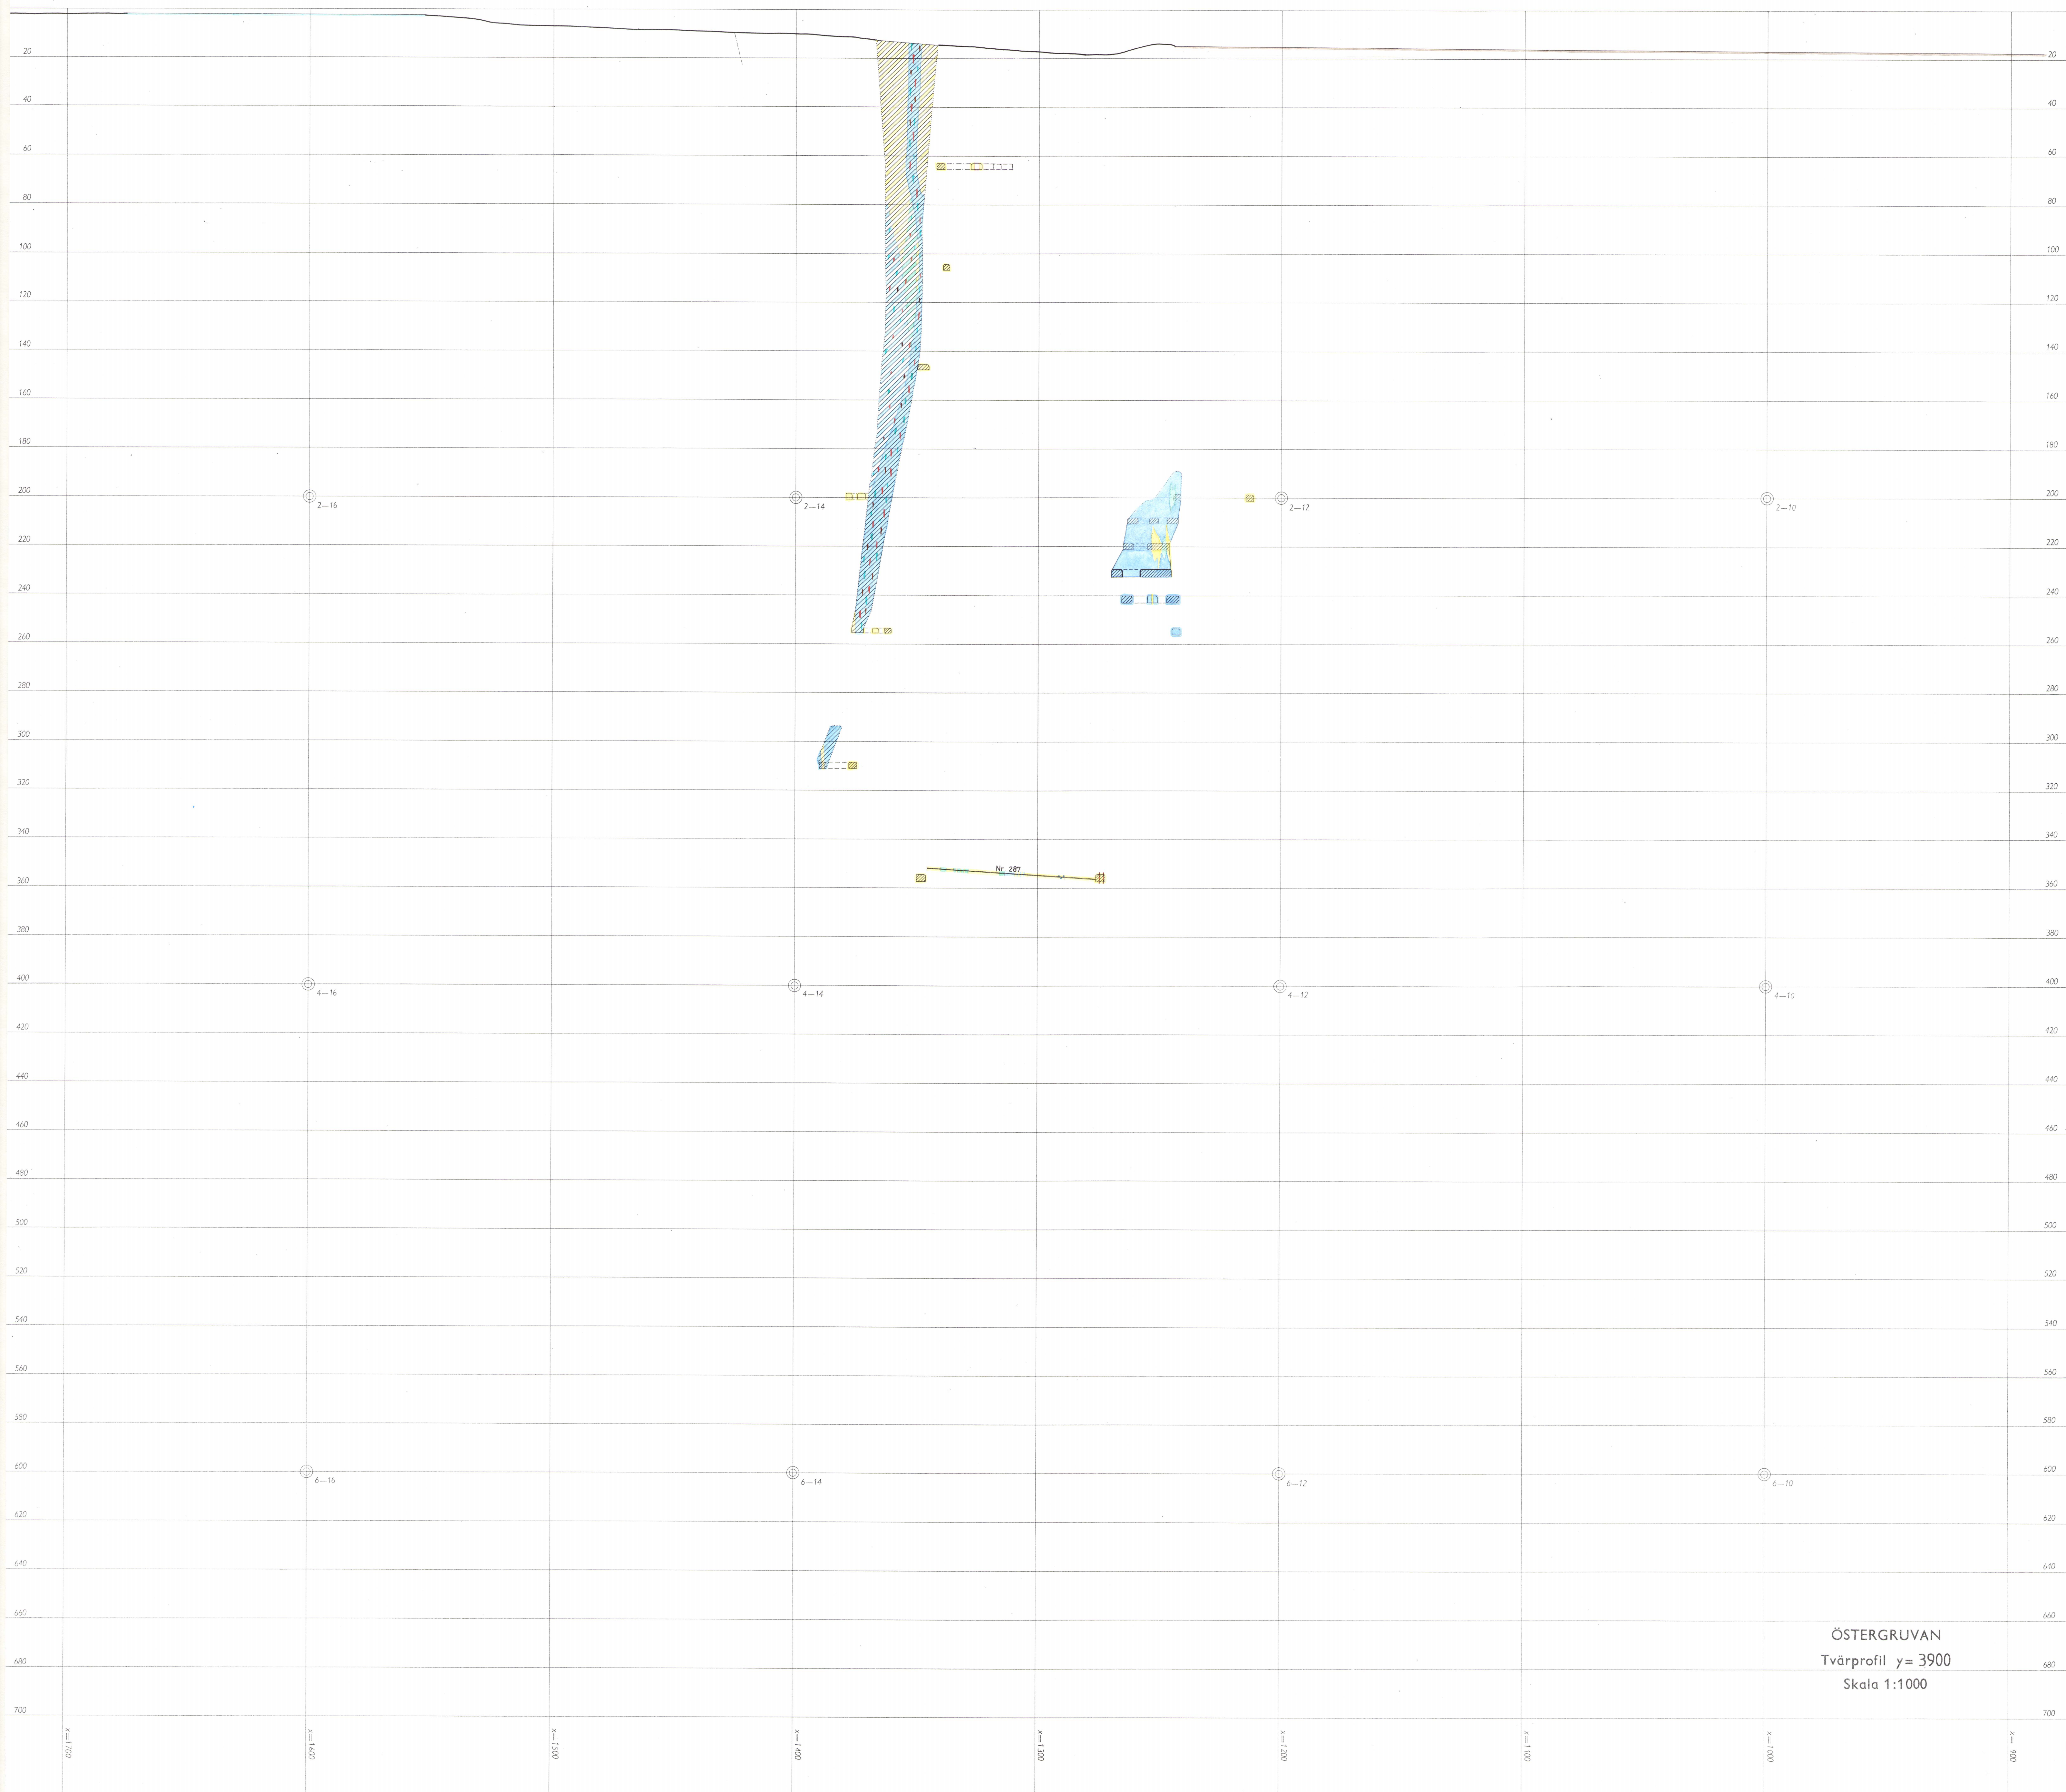


ÖSTERGRUVAN
Tvärprofil y= 3900
Skala 1:1000

Riddarhytte Malmfält

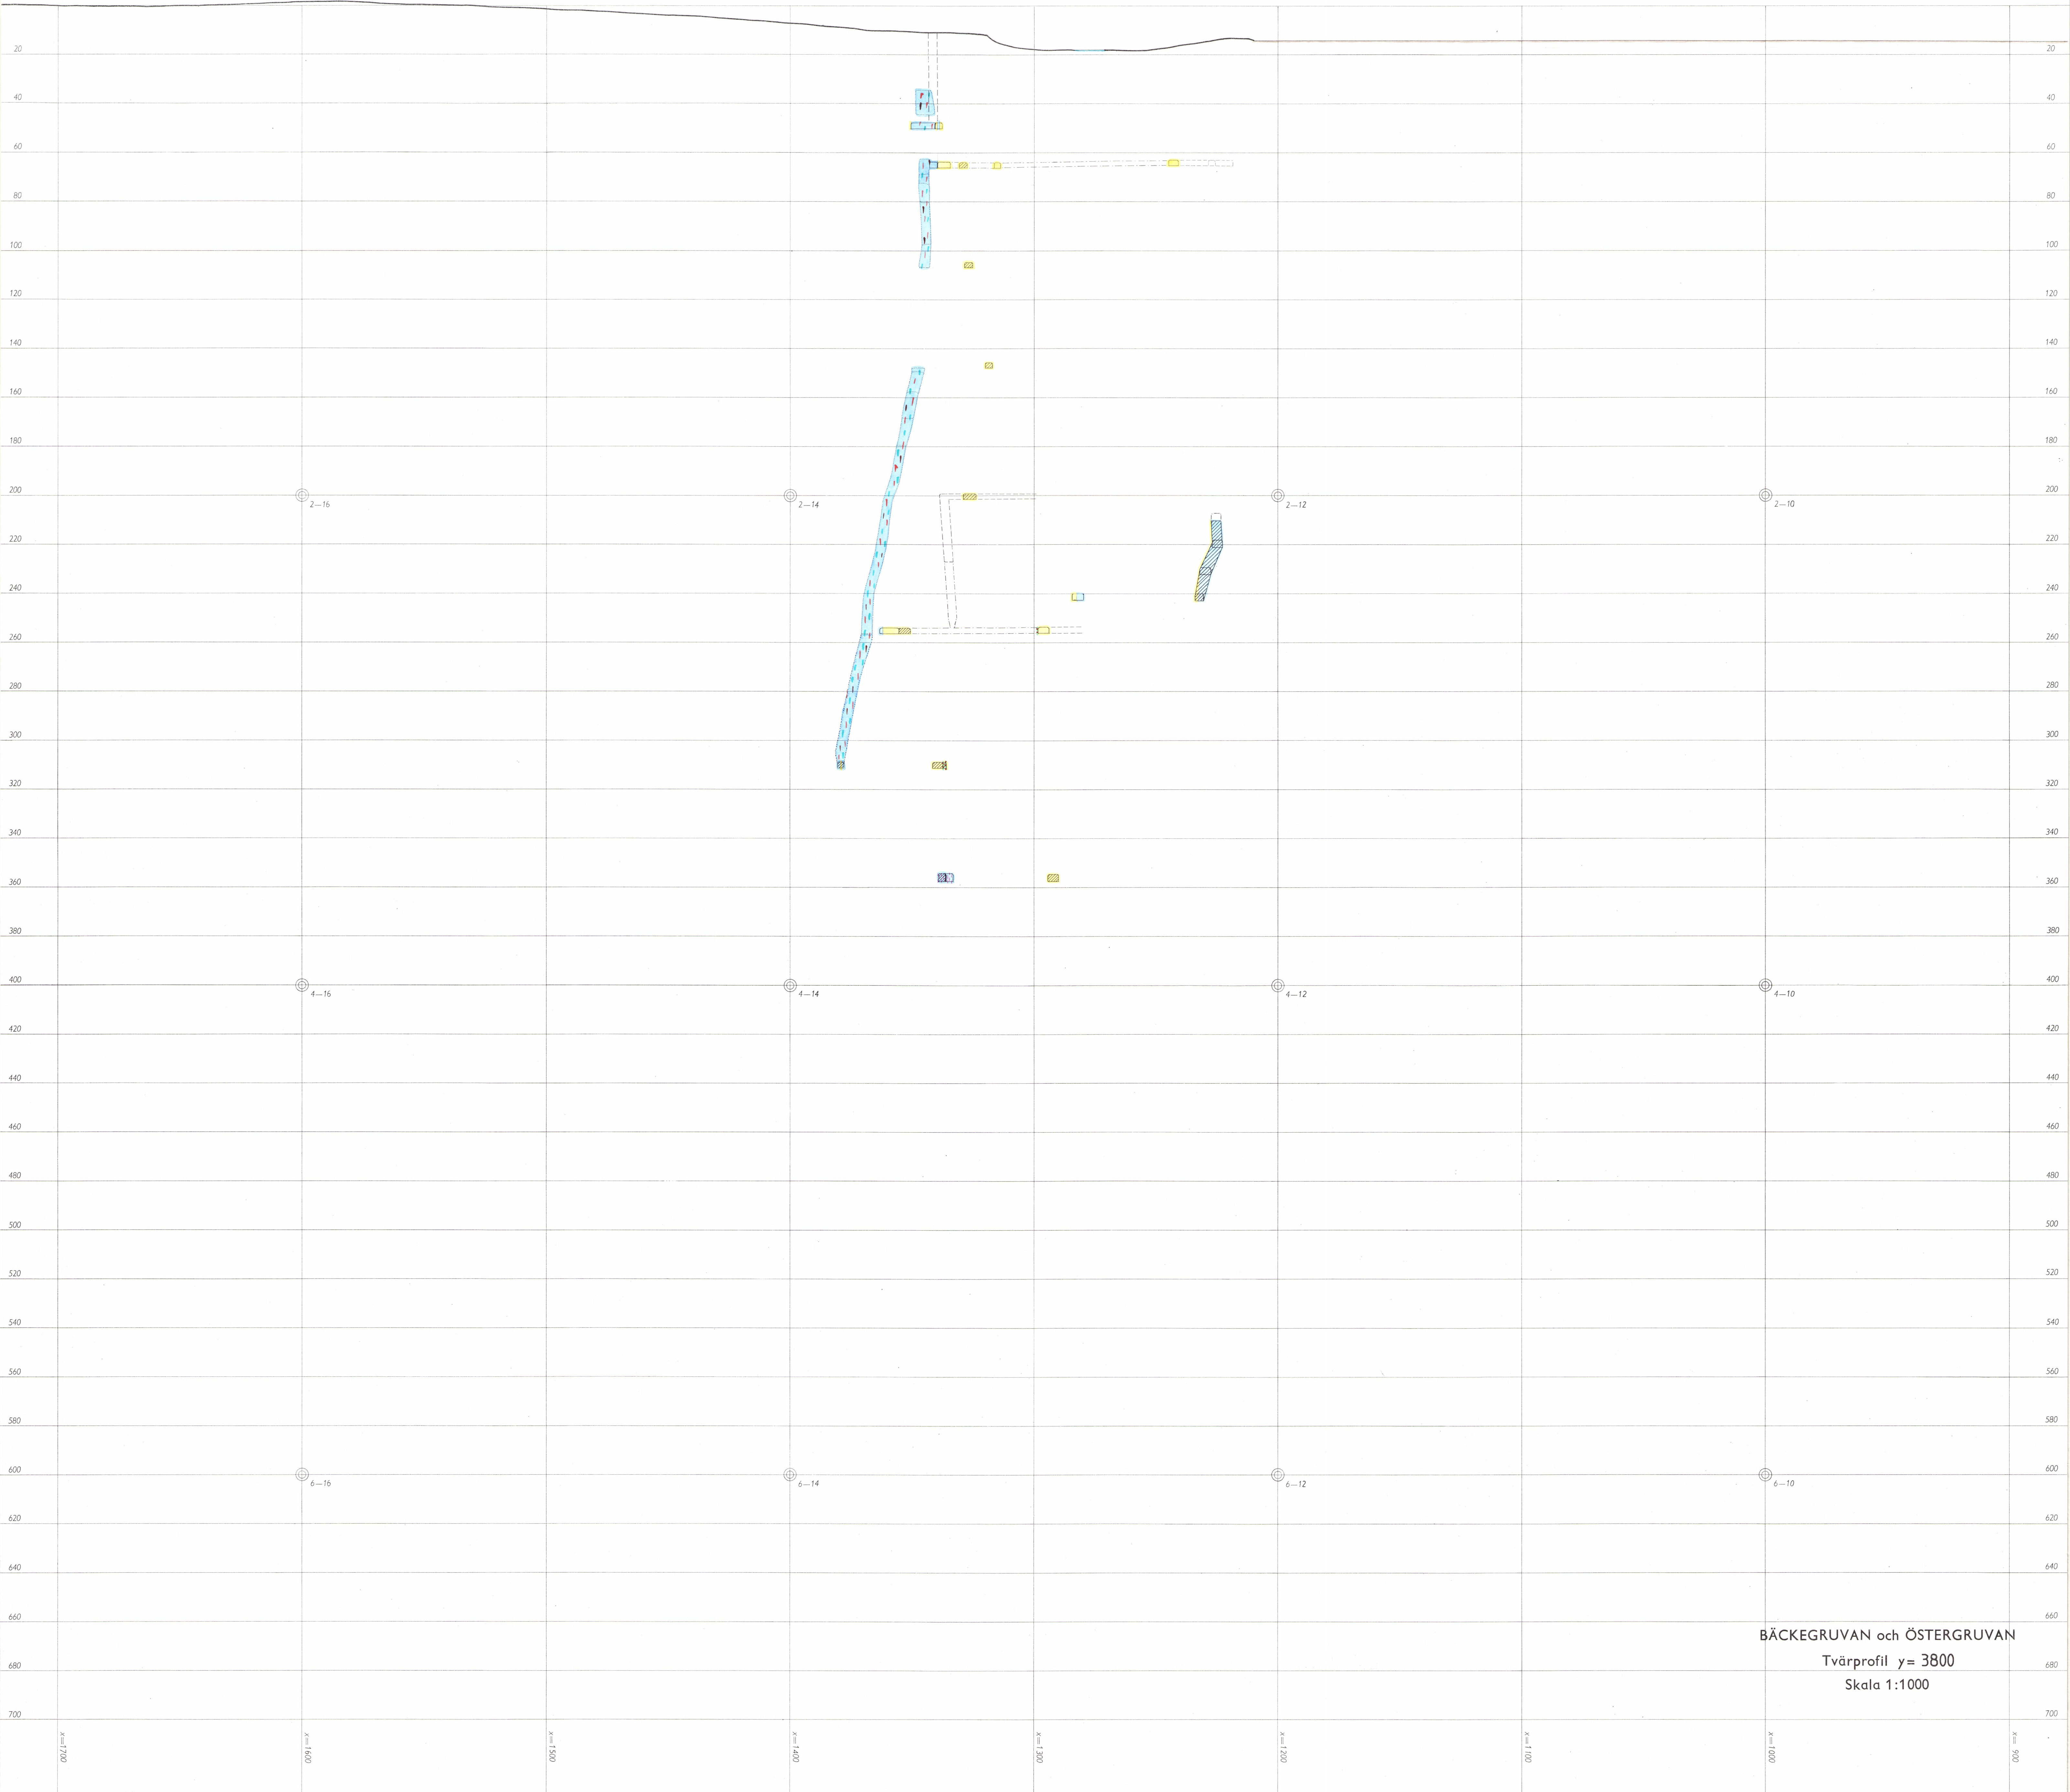

Riddarhytte Malmfält

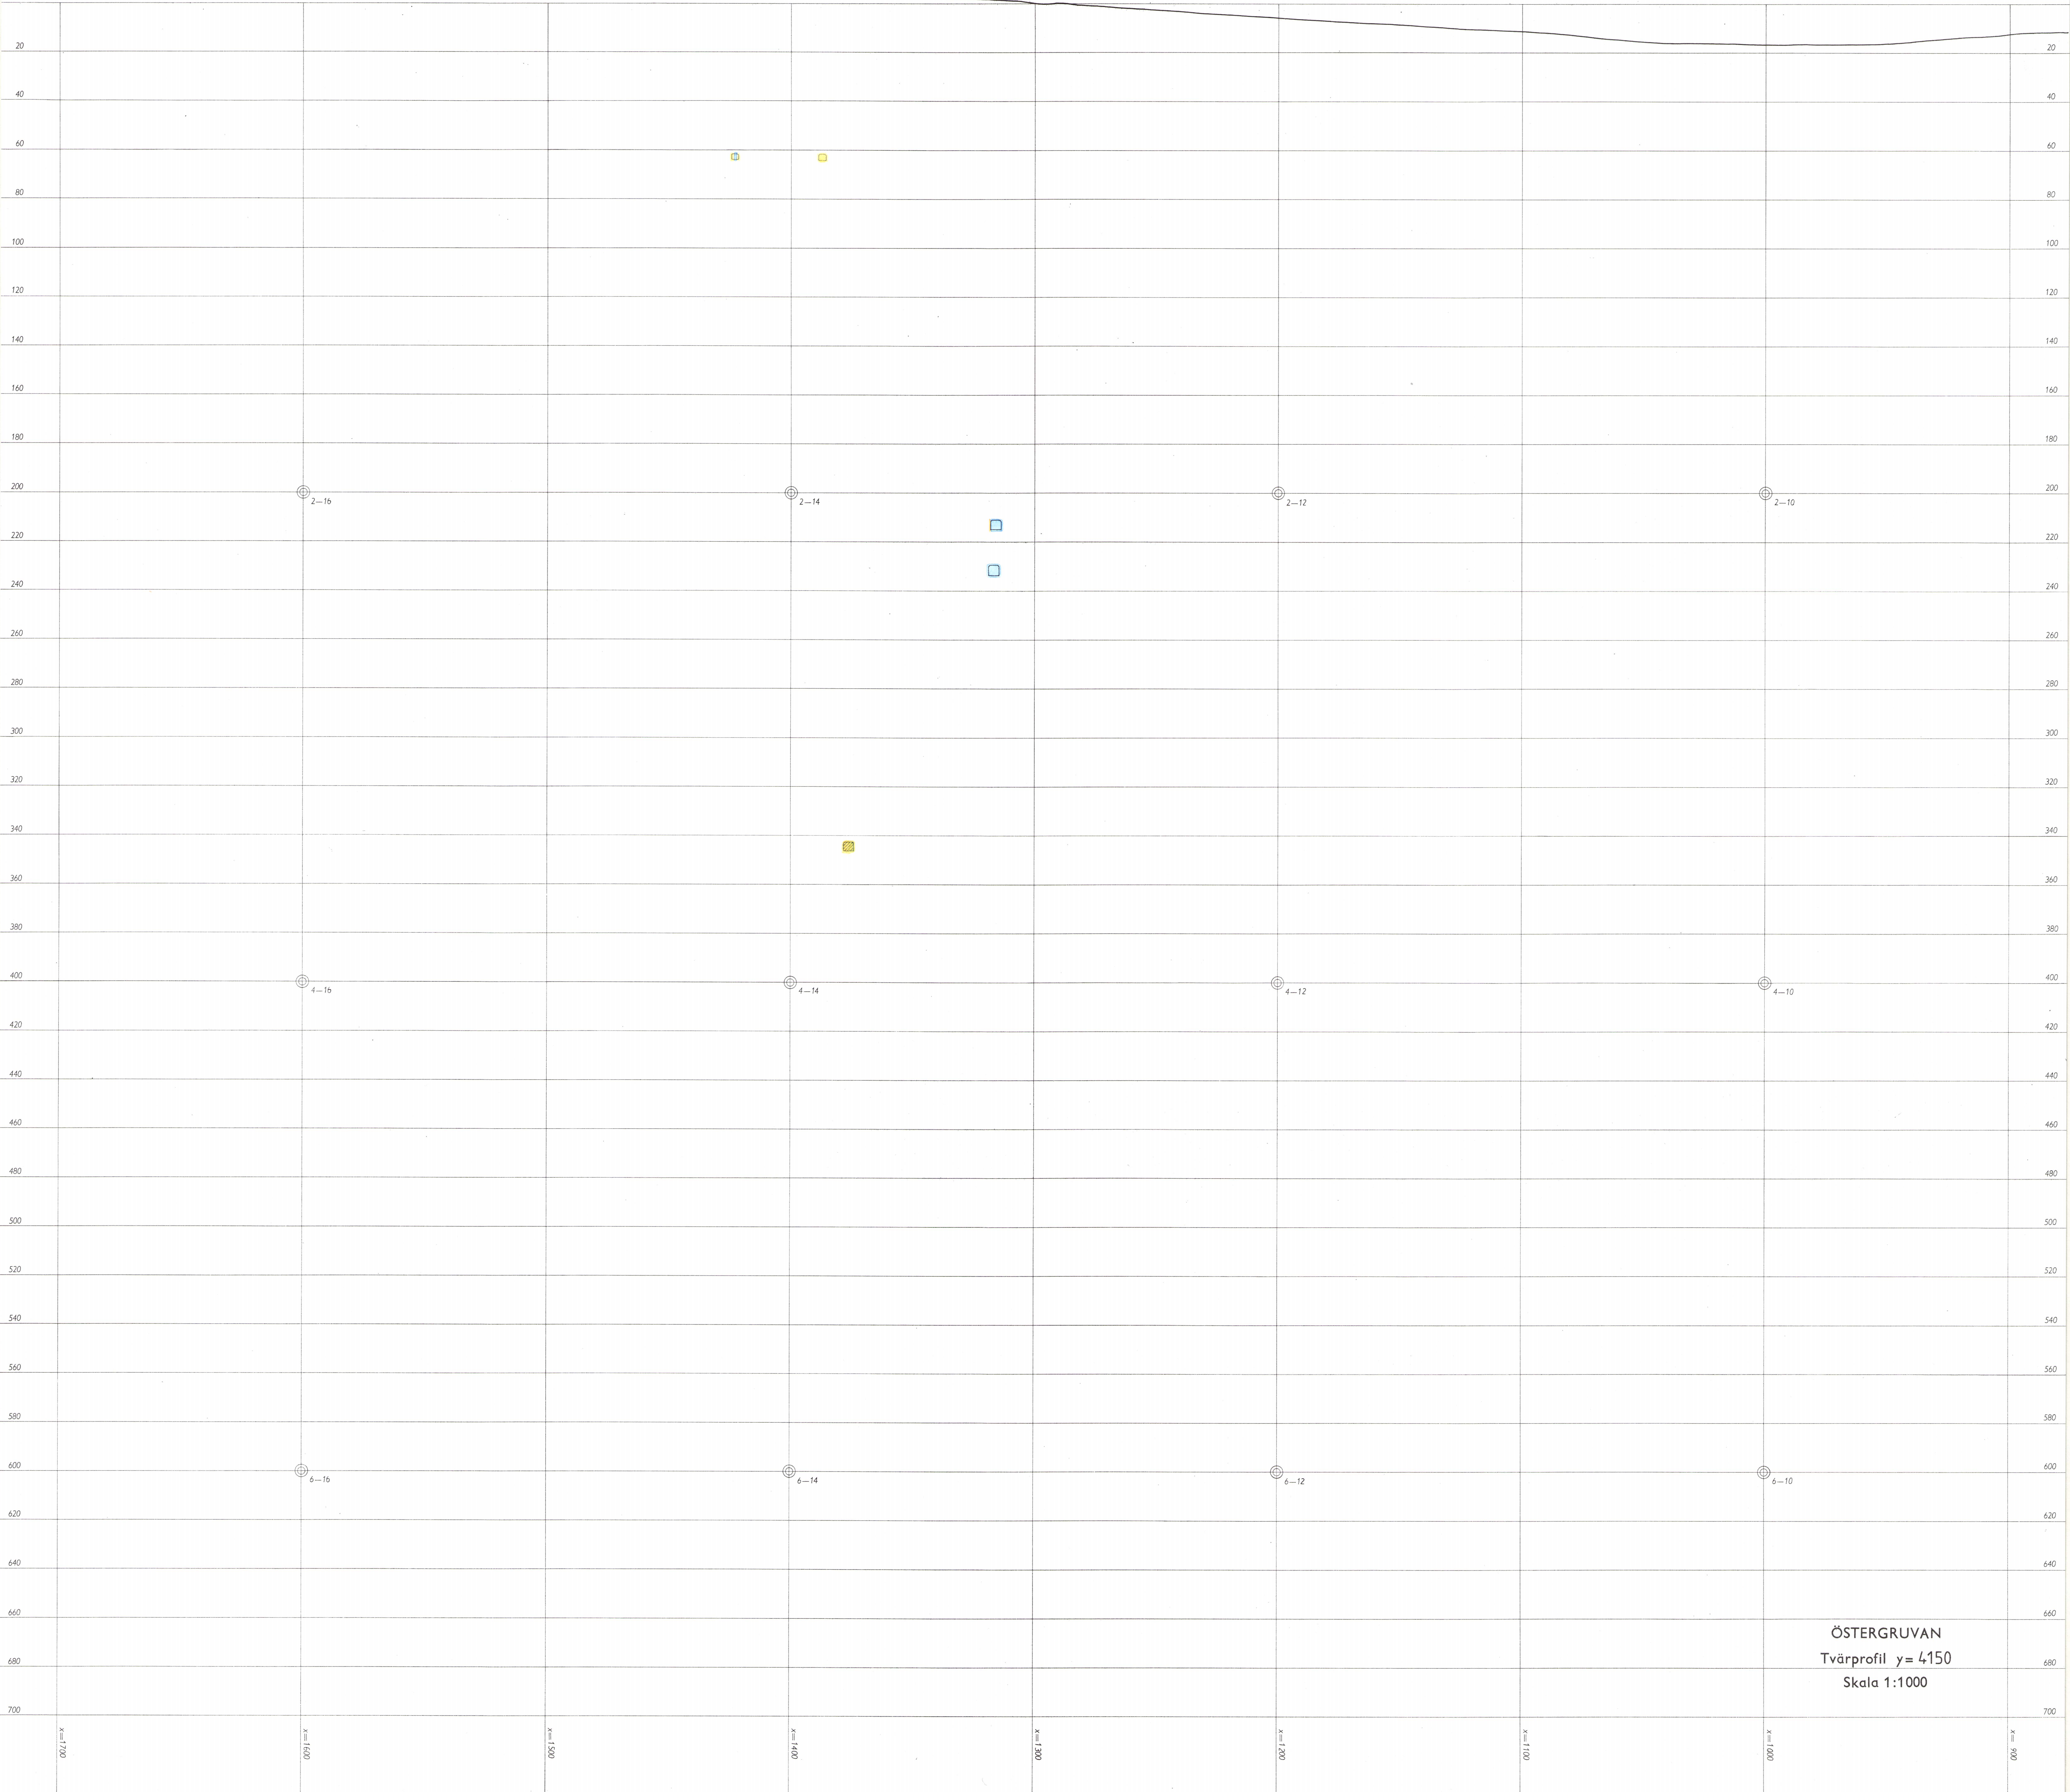

Riddarhytte Malmfält


Dbh Funkgruvan nr 1



ÖSTERGRUVAN-BASTNÄS
Profil dbh Funkgruvan nr 1
Skala 1:1000

Riddarhytte Malmfält

Dbh nr 2 Hisingergruvan

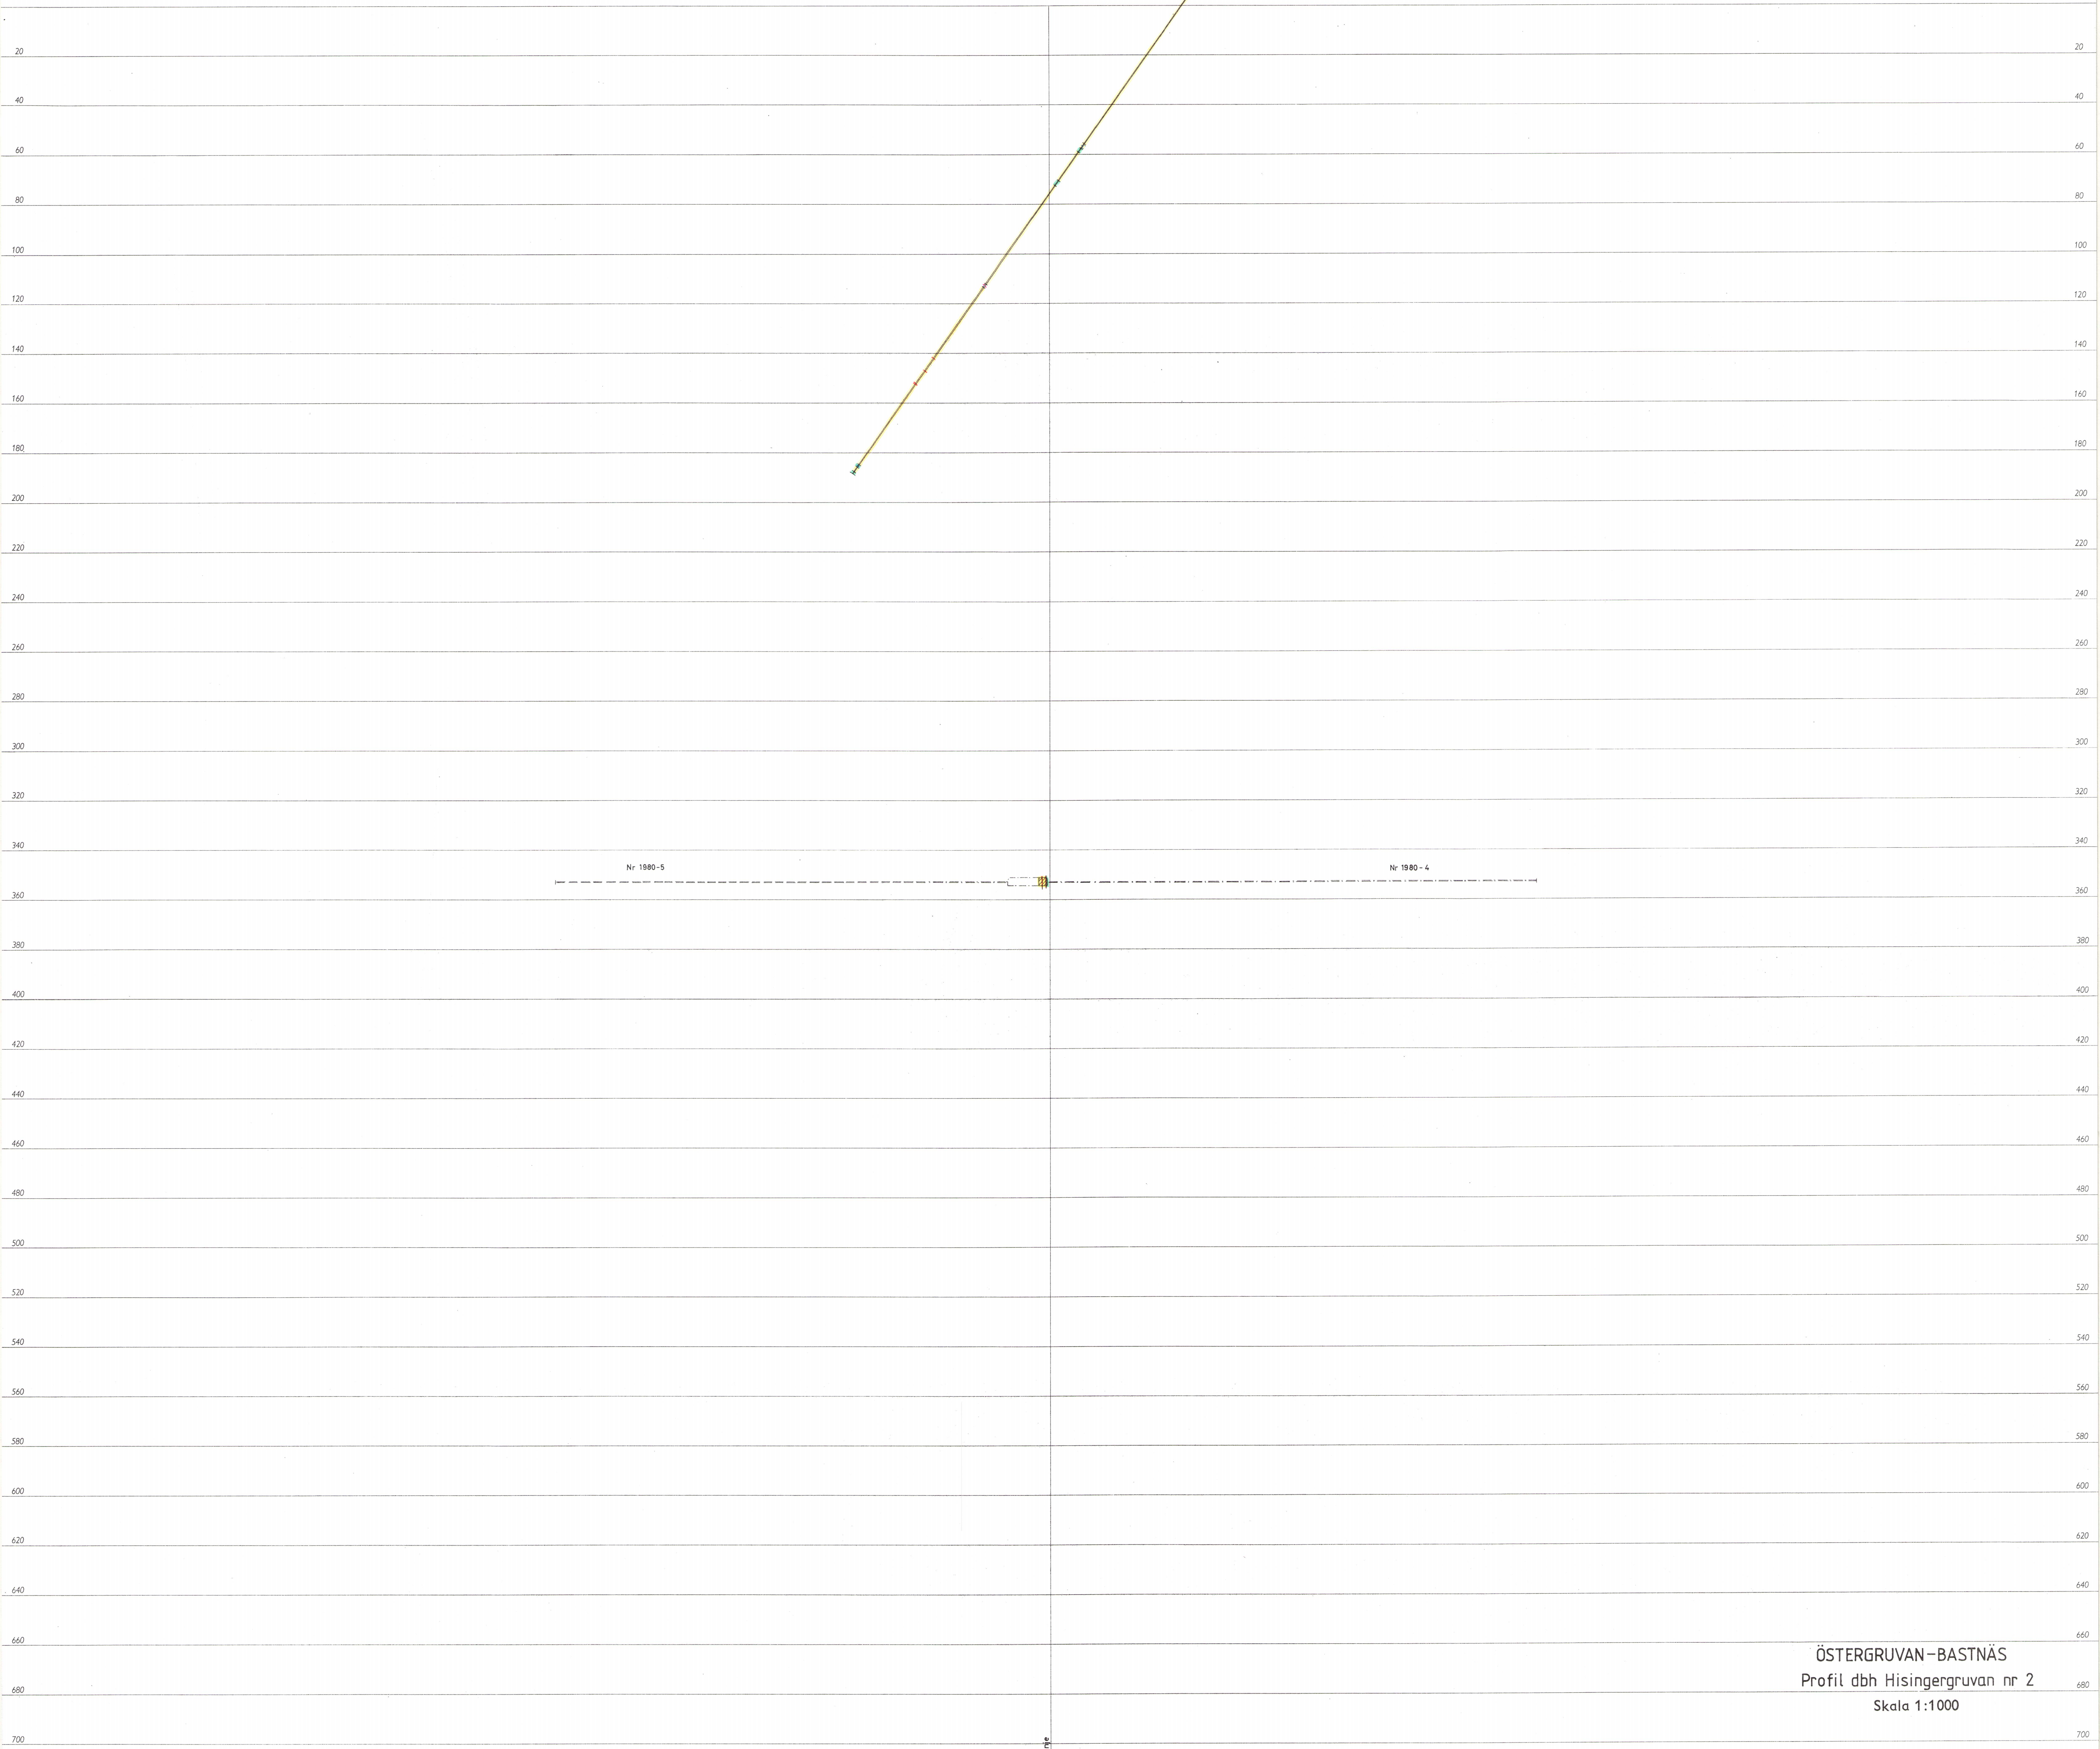

ÖSTERGRUVAN-BASTNÄS
Profil dbh Hisingergruvan nr 2
Skala 1:1000

Riddarhytte Malmfält

Dbh Gamla Bastnäs nr 1

Nr 1961-29 Nr 1961-32

ÖSTERGRUVAN-BASTNÄS
Profil dbh Gamla Bastnäs nr 1
Skala 1:1000

Riddarhytte Malmfält

Dbh Gamla Bastnäs nr 2

Nr 1981-22 Nr 1981-28

Riddarhytte Malmfält

Dbh Nya Bastnäs nr 1

Nr 1982-42

Nr 1982-46

Magnetisk baslinje

Riddarhytte Malmfält

Dbh Nya Bastnäs nr 2

Nr 1962-49

Riddarhytte Malmfält

Dbh Nya Bastnäs nr 3

Nr 1982-50

ÖSTERGRUVAN BASTNÄS
Profil dbh Nya Bastnäs nr 3
Skala 1:1000

Riddarhytte Malmfält

Dbh Nya Bastnäs nr 4

Nr 1982-52

