


KARTA
öfver
Klingbo-fältet
beläget i
Folkärns Socken och Kopparbergs Län;
Upprättad
på grund af egna mätningar, avslutade den X April 1894

af
P. S. Johansson
Bestyrelse Skupmästare enl. Kongl. Com. Coll. prot. utdragg af den 26 Mars 1892

Skala: 1:800.

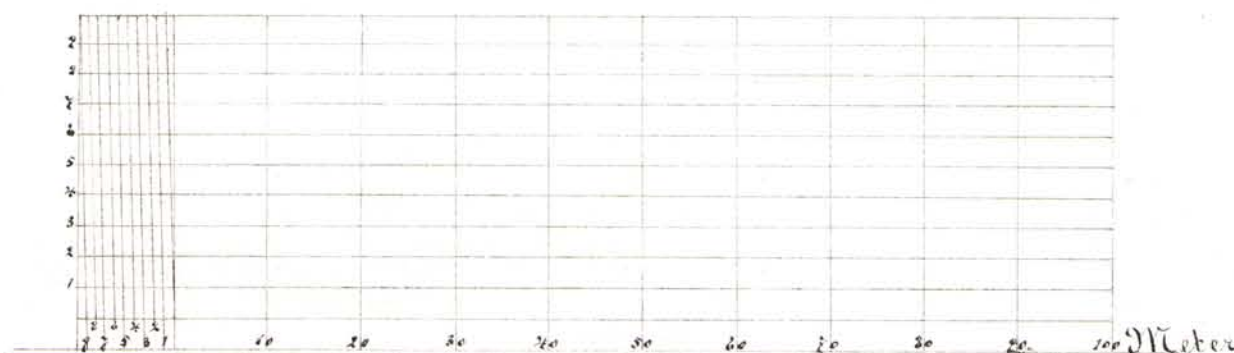


Kompletteringsmätningar till denna karta


Jernmalin	
Granulit	
Lagerarter	
Skölar	
Diabas	
Granit	


För tiden		Verkställe af	Fäst på denna karta		
från och med	till och med		af	den	
18 ¹⁰ / ₂ 94	18 ¹⁴ / ₂ 95	P. E. Johansson	Cart. Figgare	18 ¹⁵ / ₂ 96	Coll. C. H. M. 4
18 ¹⁴ / ₂ 95	18 ¹⁹ / ₂ 97	Th. Dahlblom	Cart. Figgare	18 ²⁰ / ₂ 97	Coll. C. H. M. 4
18 ¹⁹ / ₂ 97	18 ²² / ₂ 98	Th. Dahlblom	C. H. Mannerstråle	18 ²³ / ₂ 98	
18 ²² / ₂ 98	18 ²³ / ₂ 99	Th. Dahlblom	C. H. Mannerstråle	18 ²⁴ / ₂ 99	
18 ²³ / ₂ 99	19 ¹ / ₂ 00	Th. Dahlblom	C. H. Mannerstråle	19 ² / ₂ 00	
19 ¹ / ₂ 00	19 ² / ₂ 01	Th. Dahlblom	C. H. Mannerstråle	19 ³ / ₂ 01	
19 ² / ₂ 01	19 ² / ₂ 02	Th. Dahlblom	C. H. Mannerstråle	19 ³ / ₂ 02	
19 ² / ₂ 02	19 ³ / ₂ 04	N. Brandberg	Cart. Figgare	19 ⁴ / ₂ 04	Coll. C. H. M. 4
19 ³ / ₂ 04	19 ³ / ₂ 05	Th. Dahlblom	Cart. Figgare	19 ⁴ / ₂ 05	Coll. C. H. M. 4
19 ³ / ₂ 05	19 ⁴ / ₂ 06	Th. Dahlblom	Cart. Figgare	19 ⁵ / ₂ 06	

- A Stora Silingbo-grufvan
- B Lilla " " "
- C Jons-grufvan




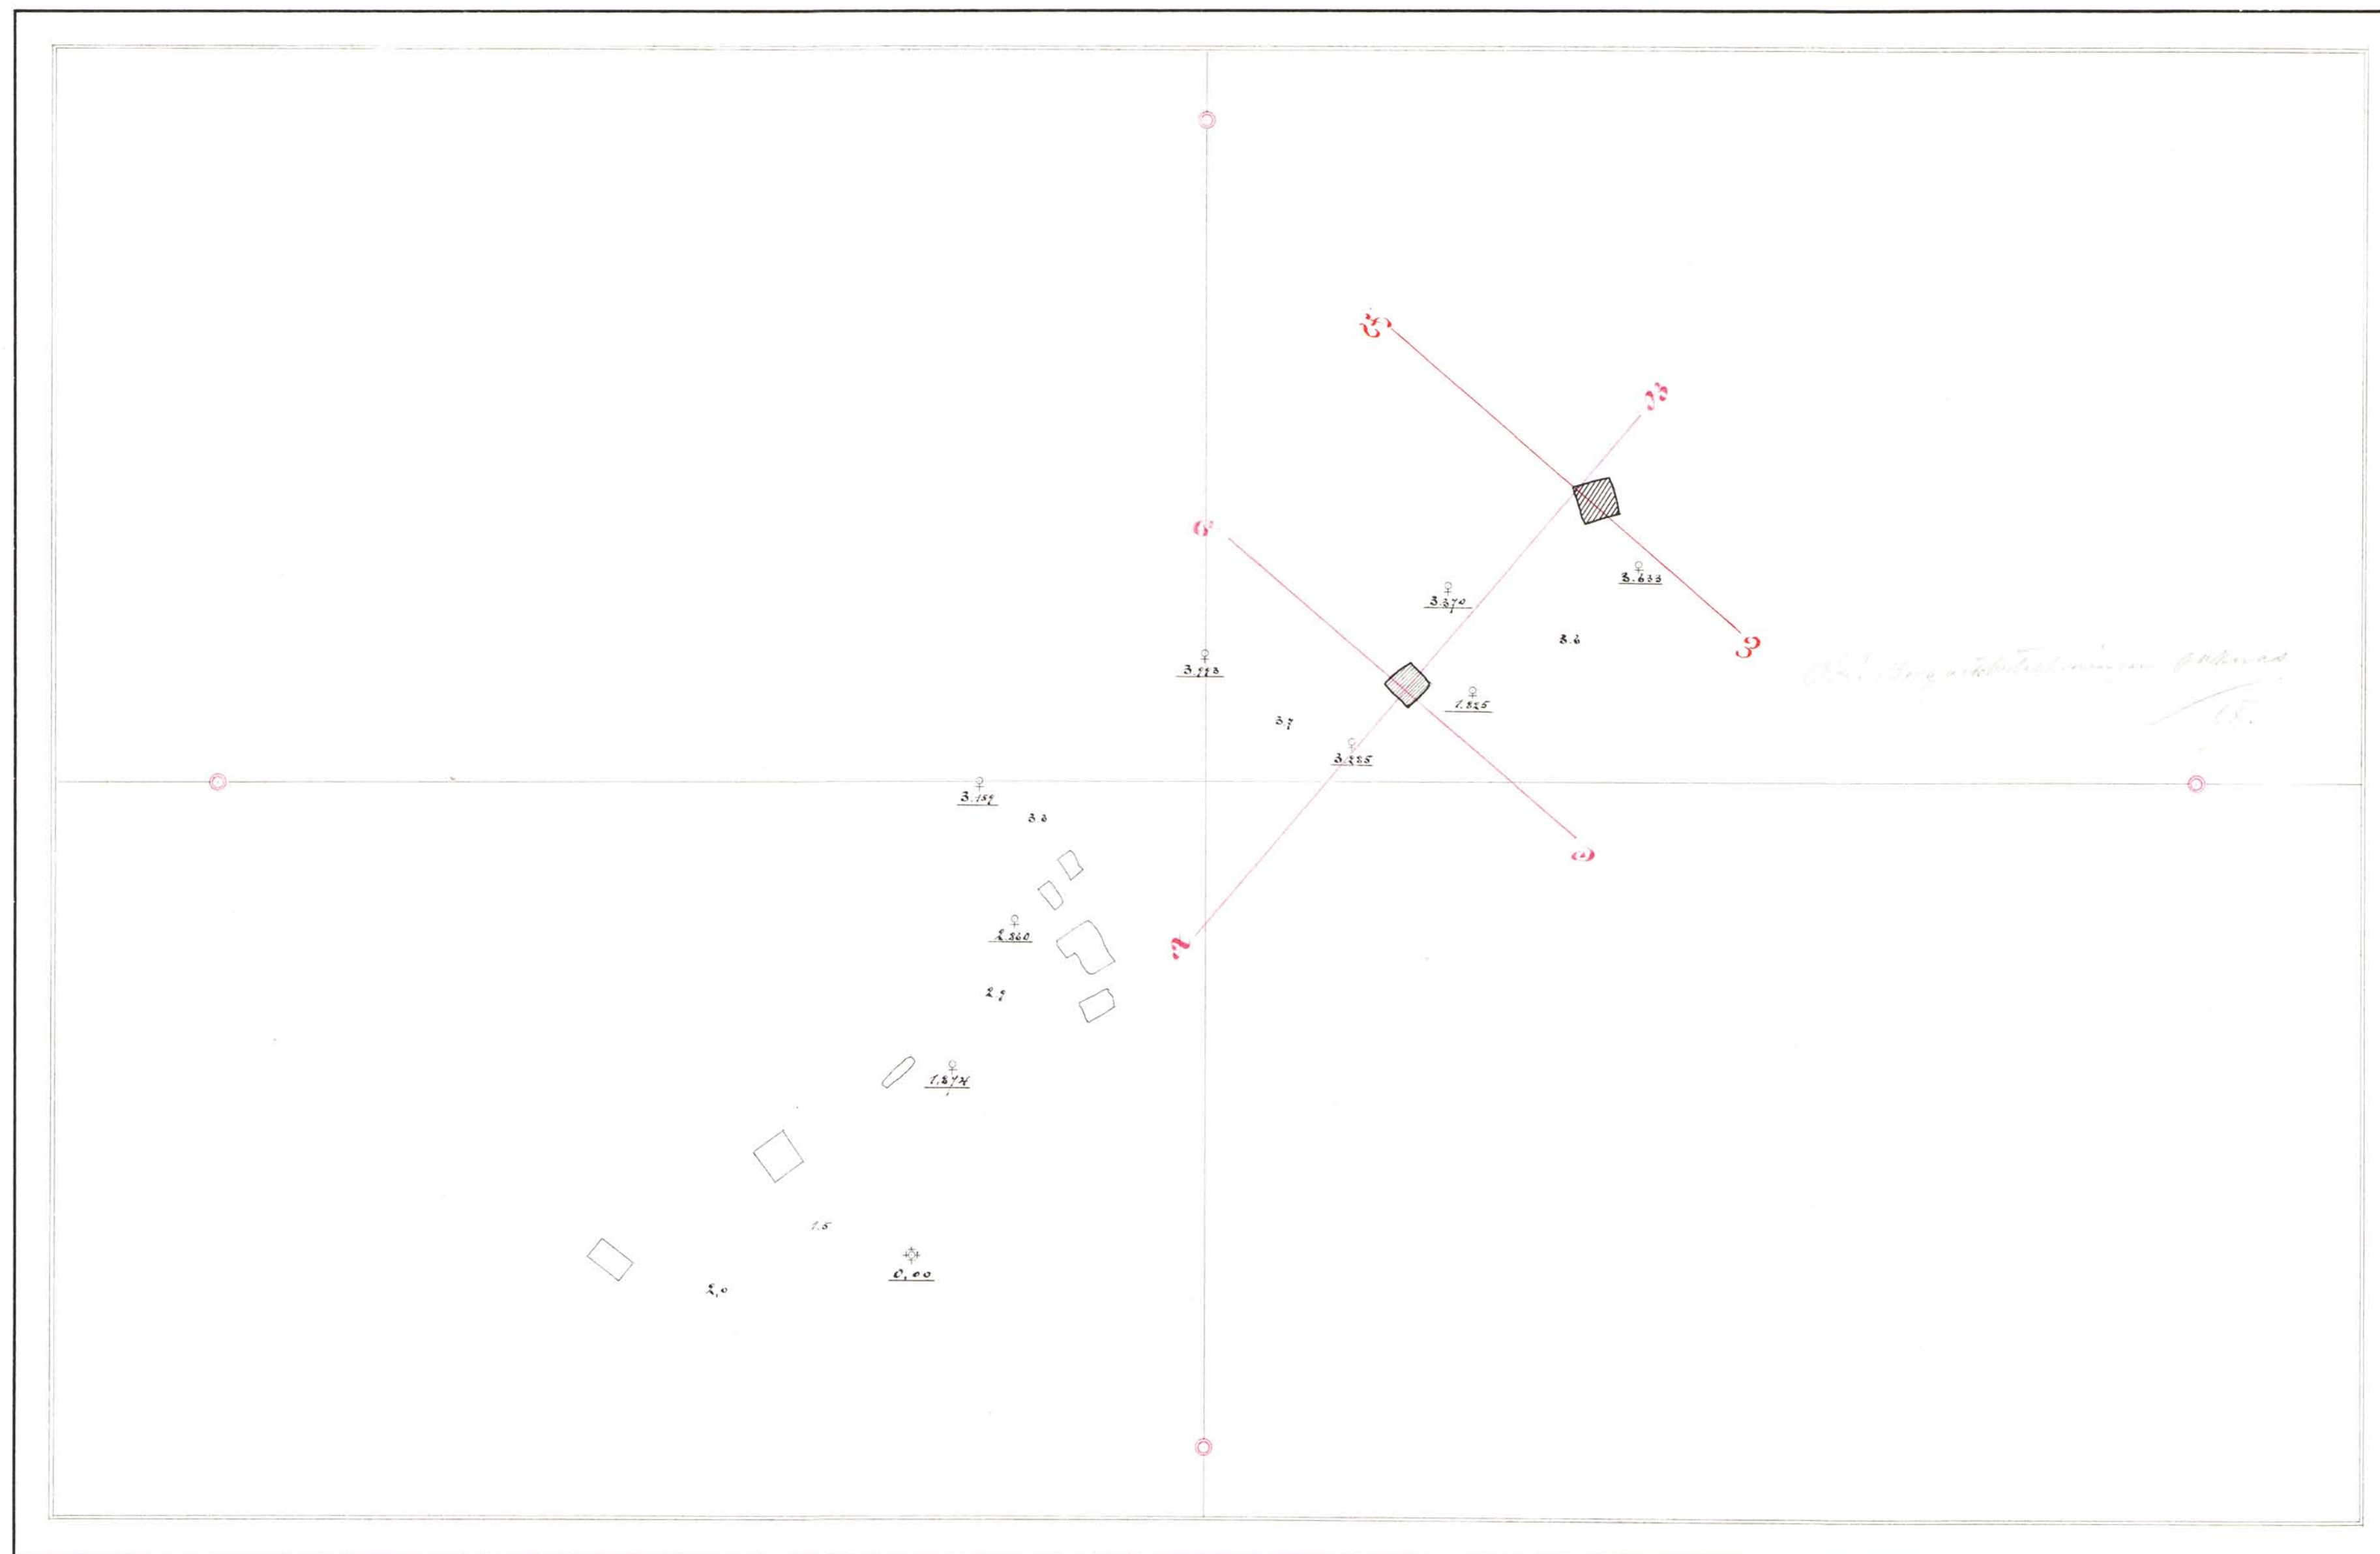


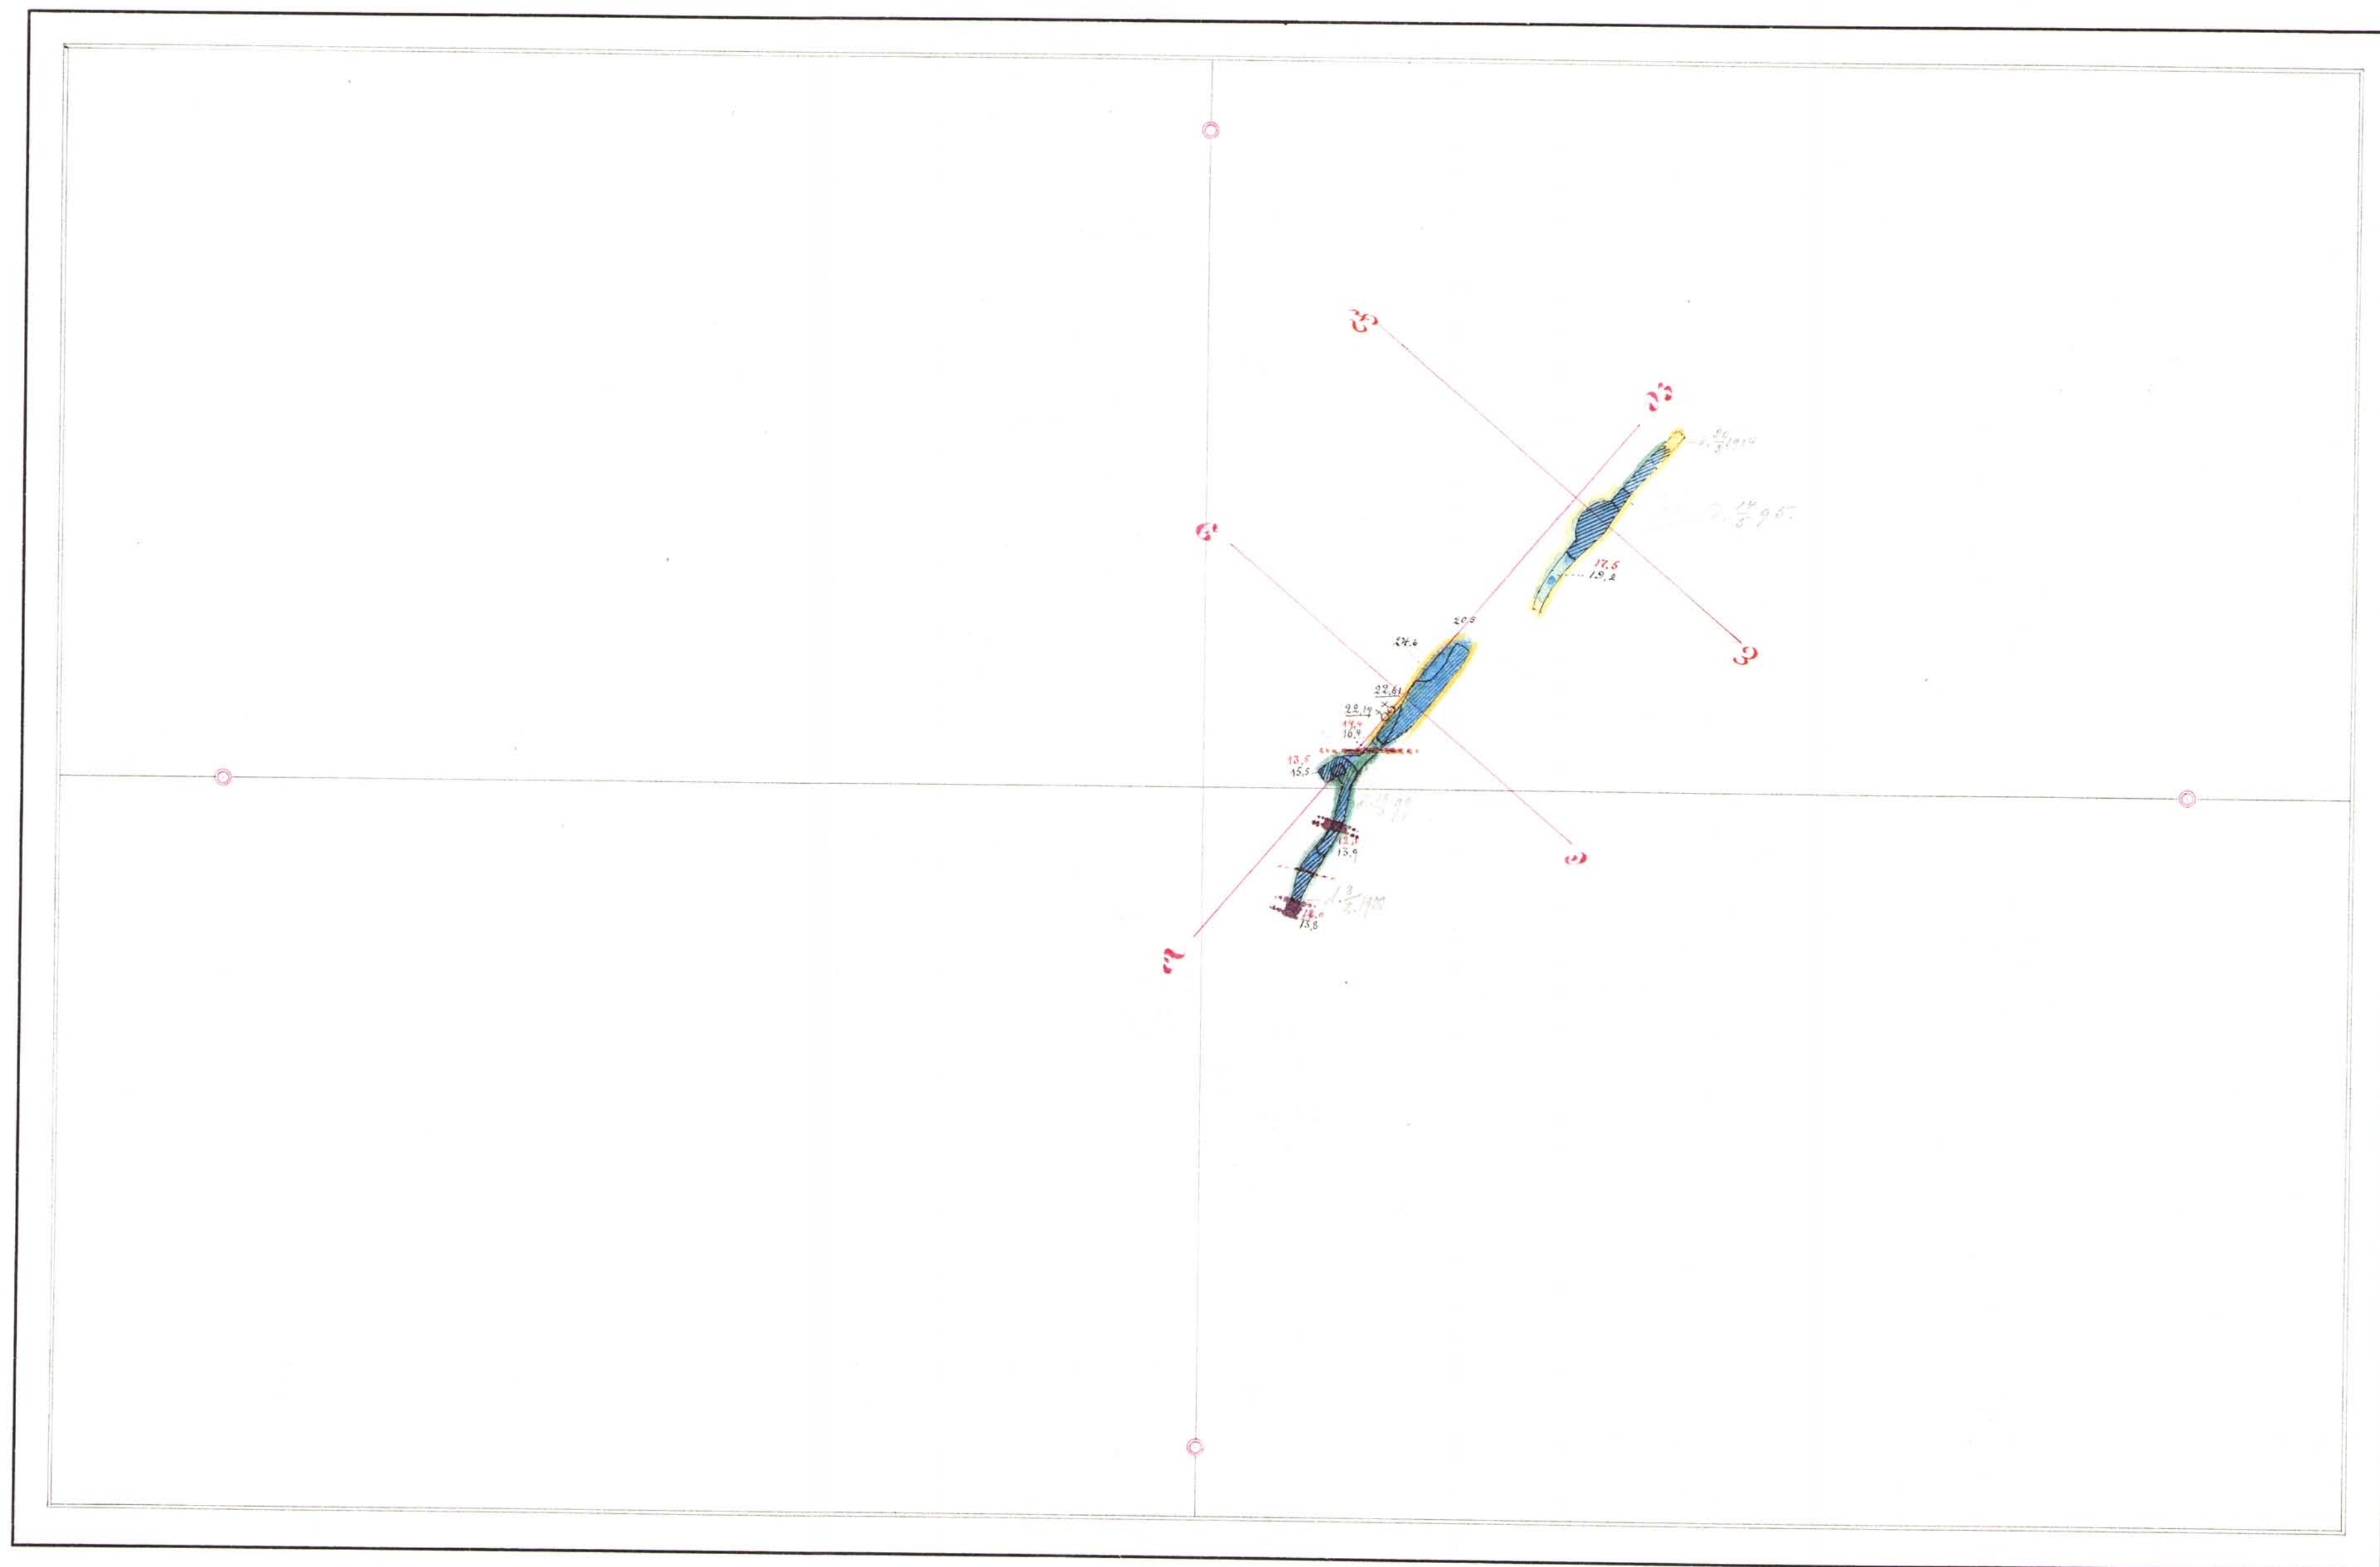

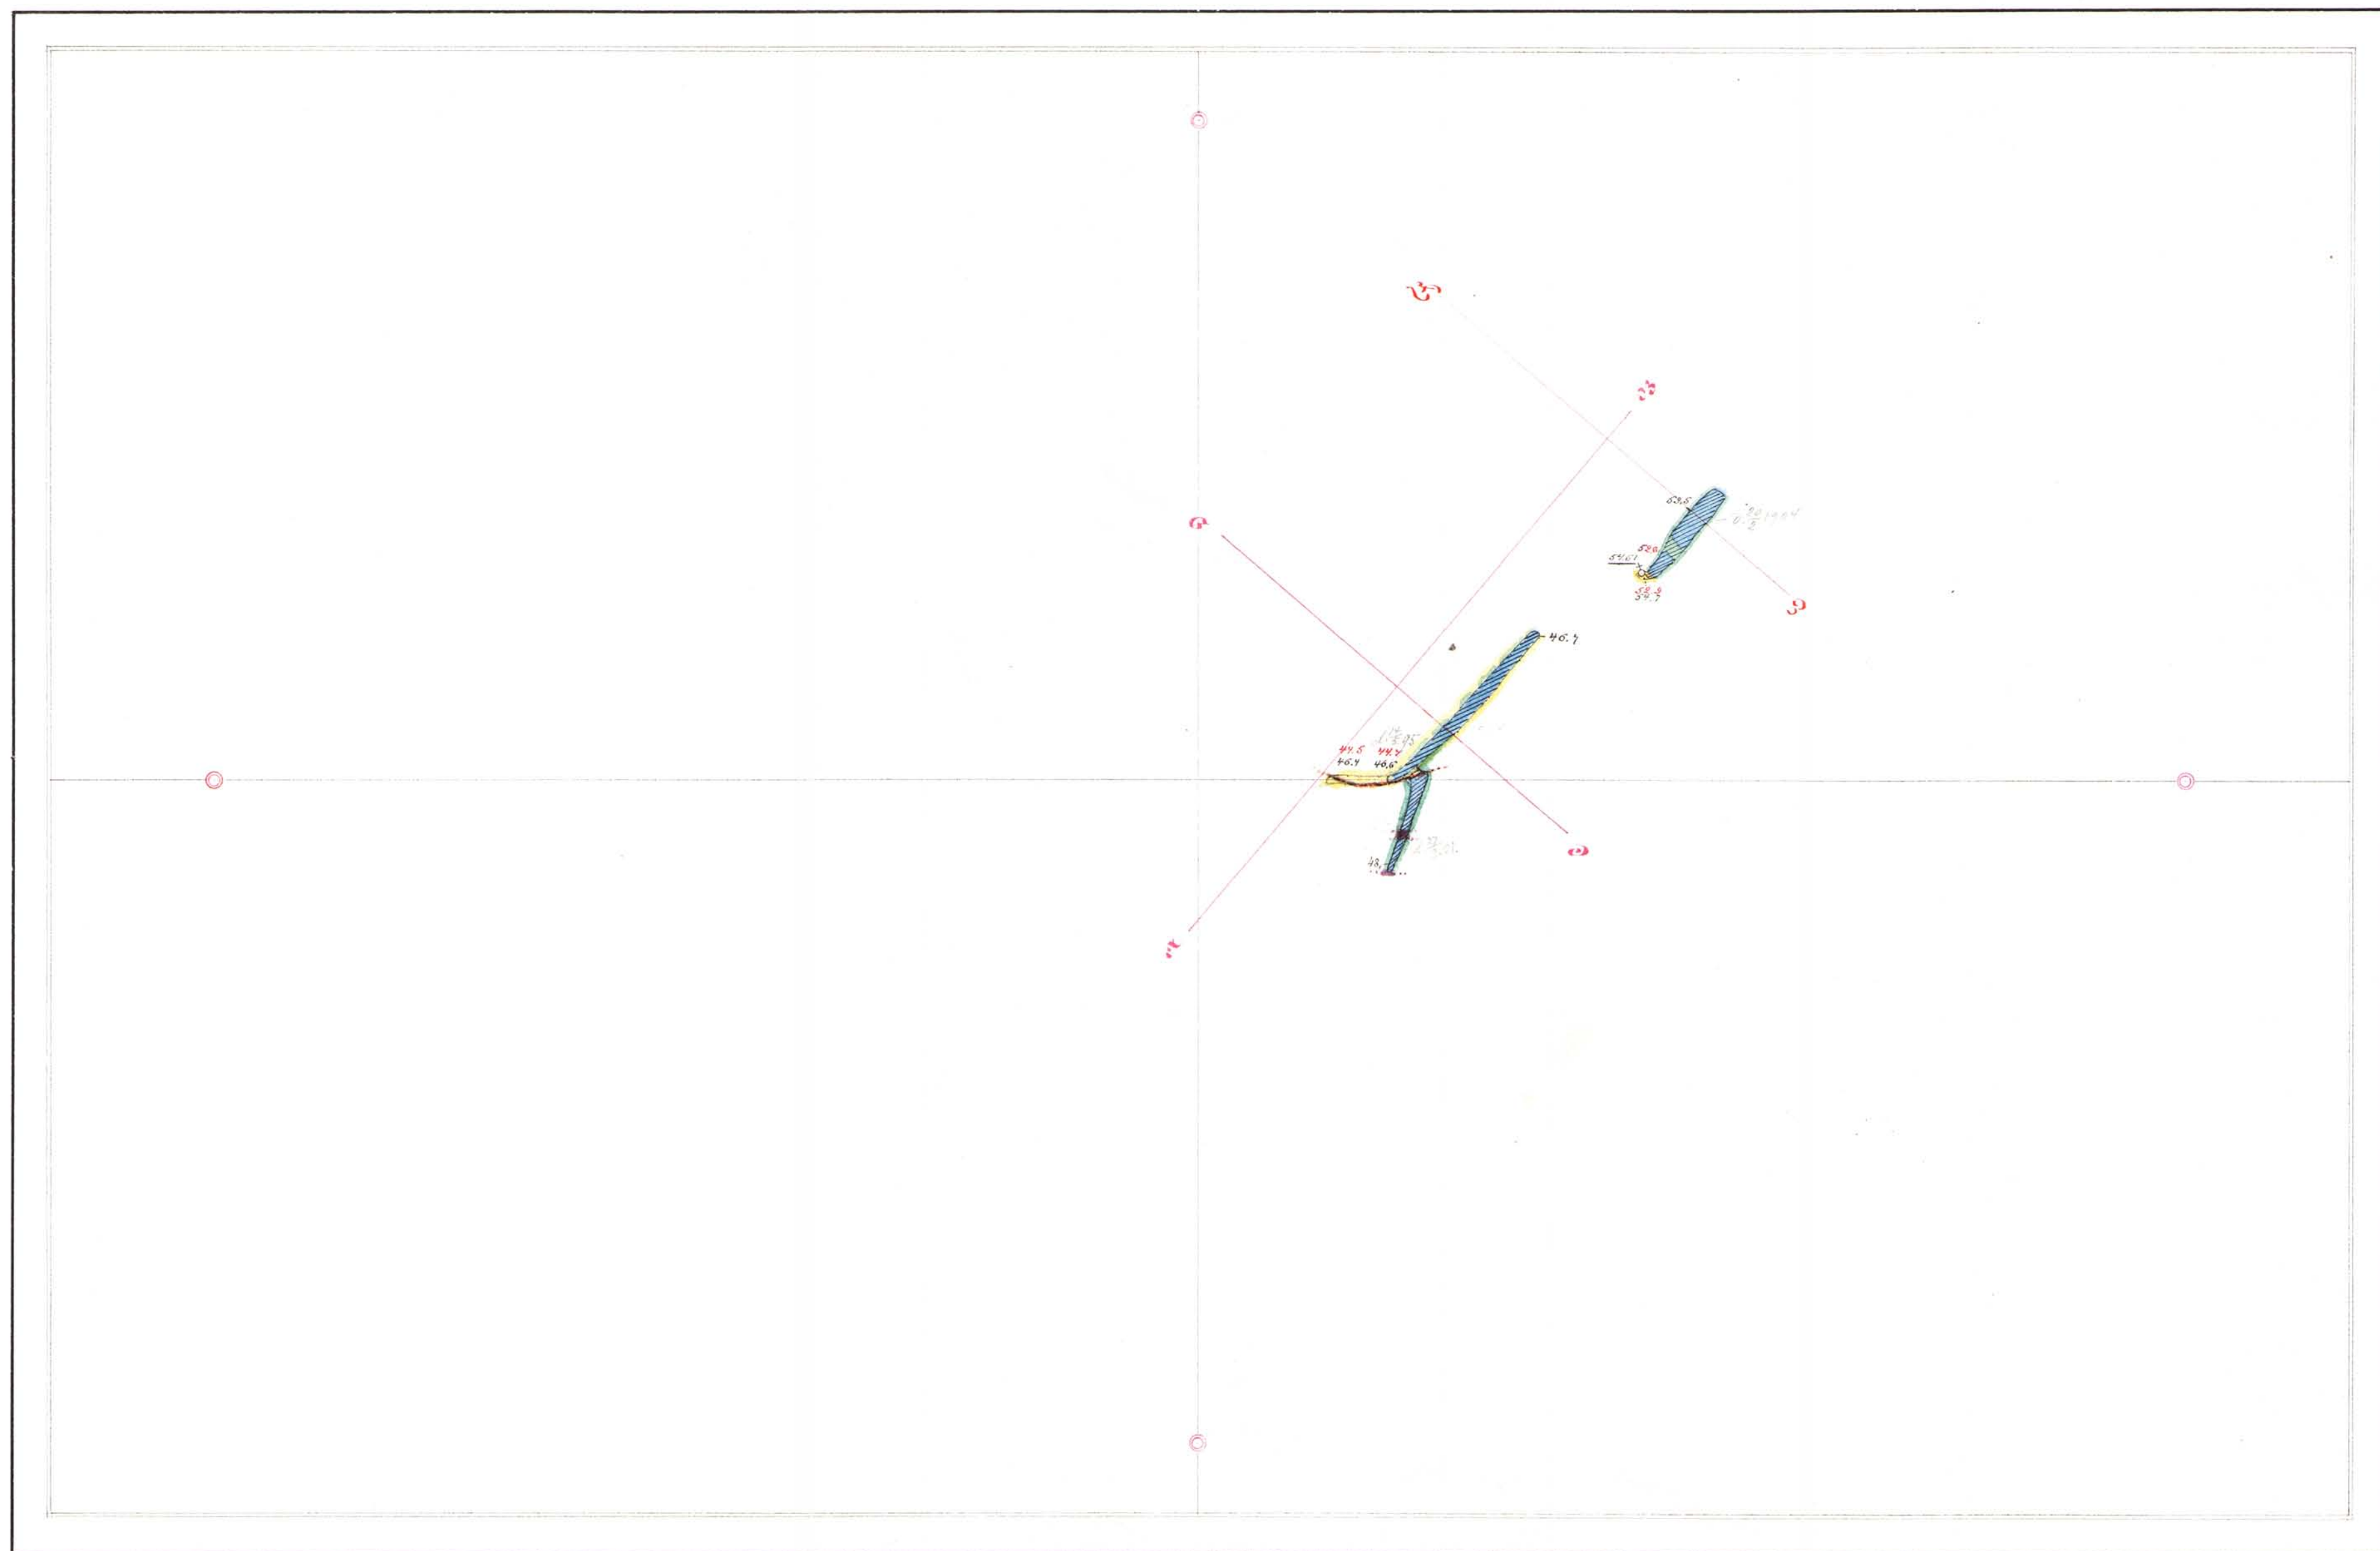


Fol. 6.

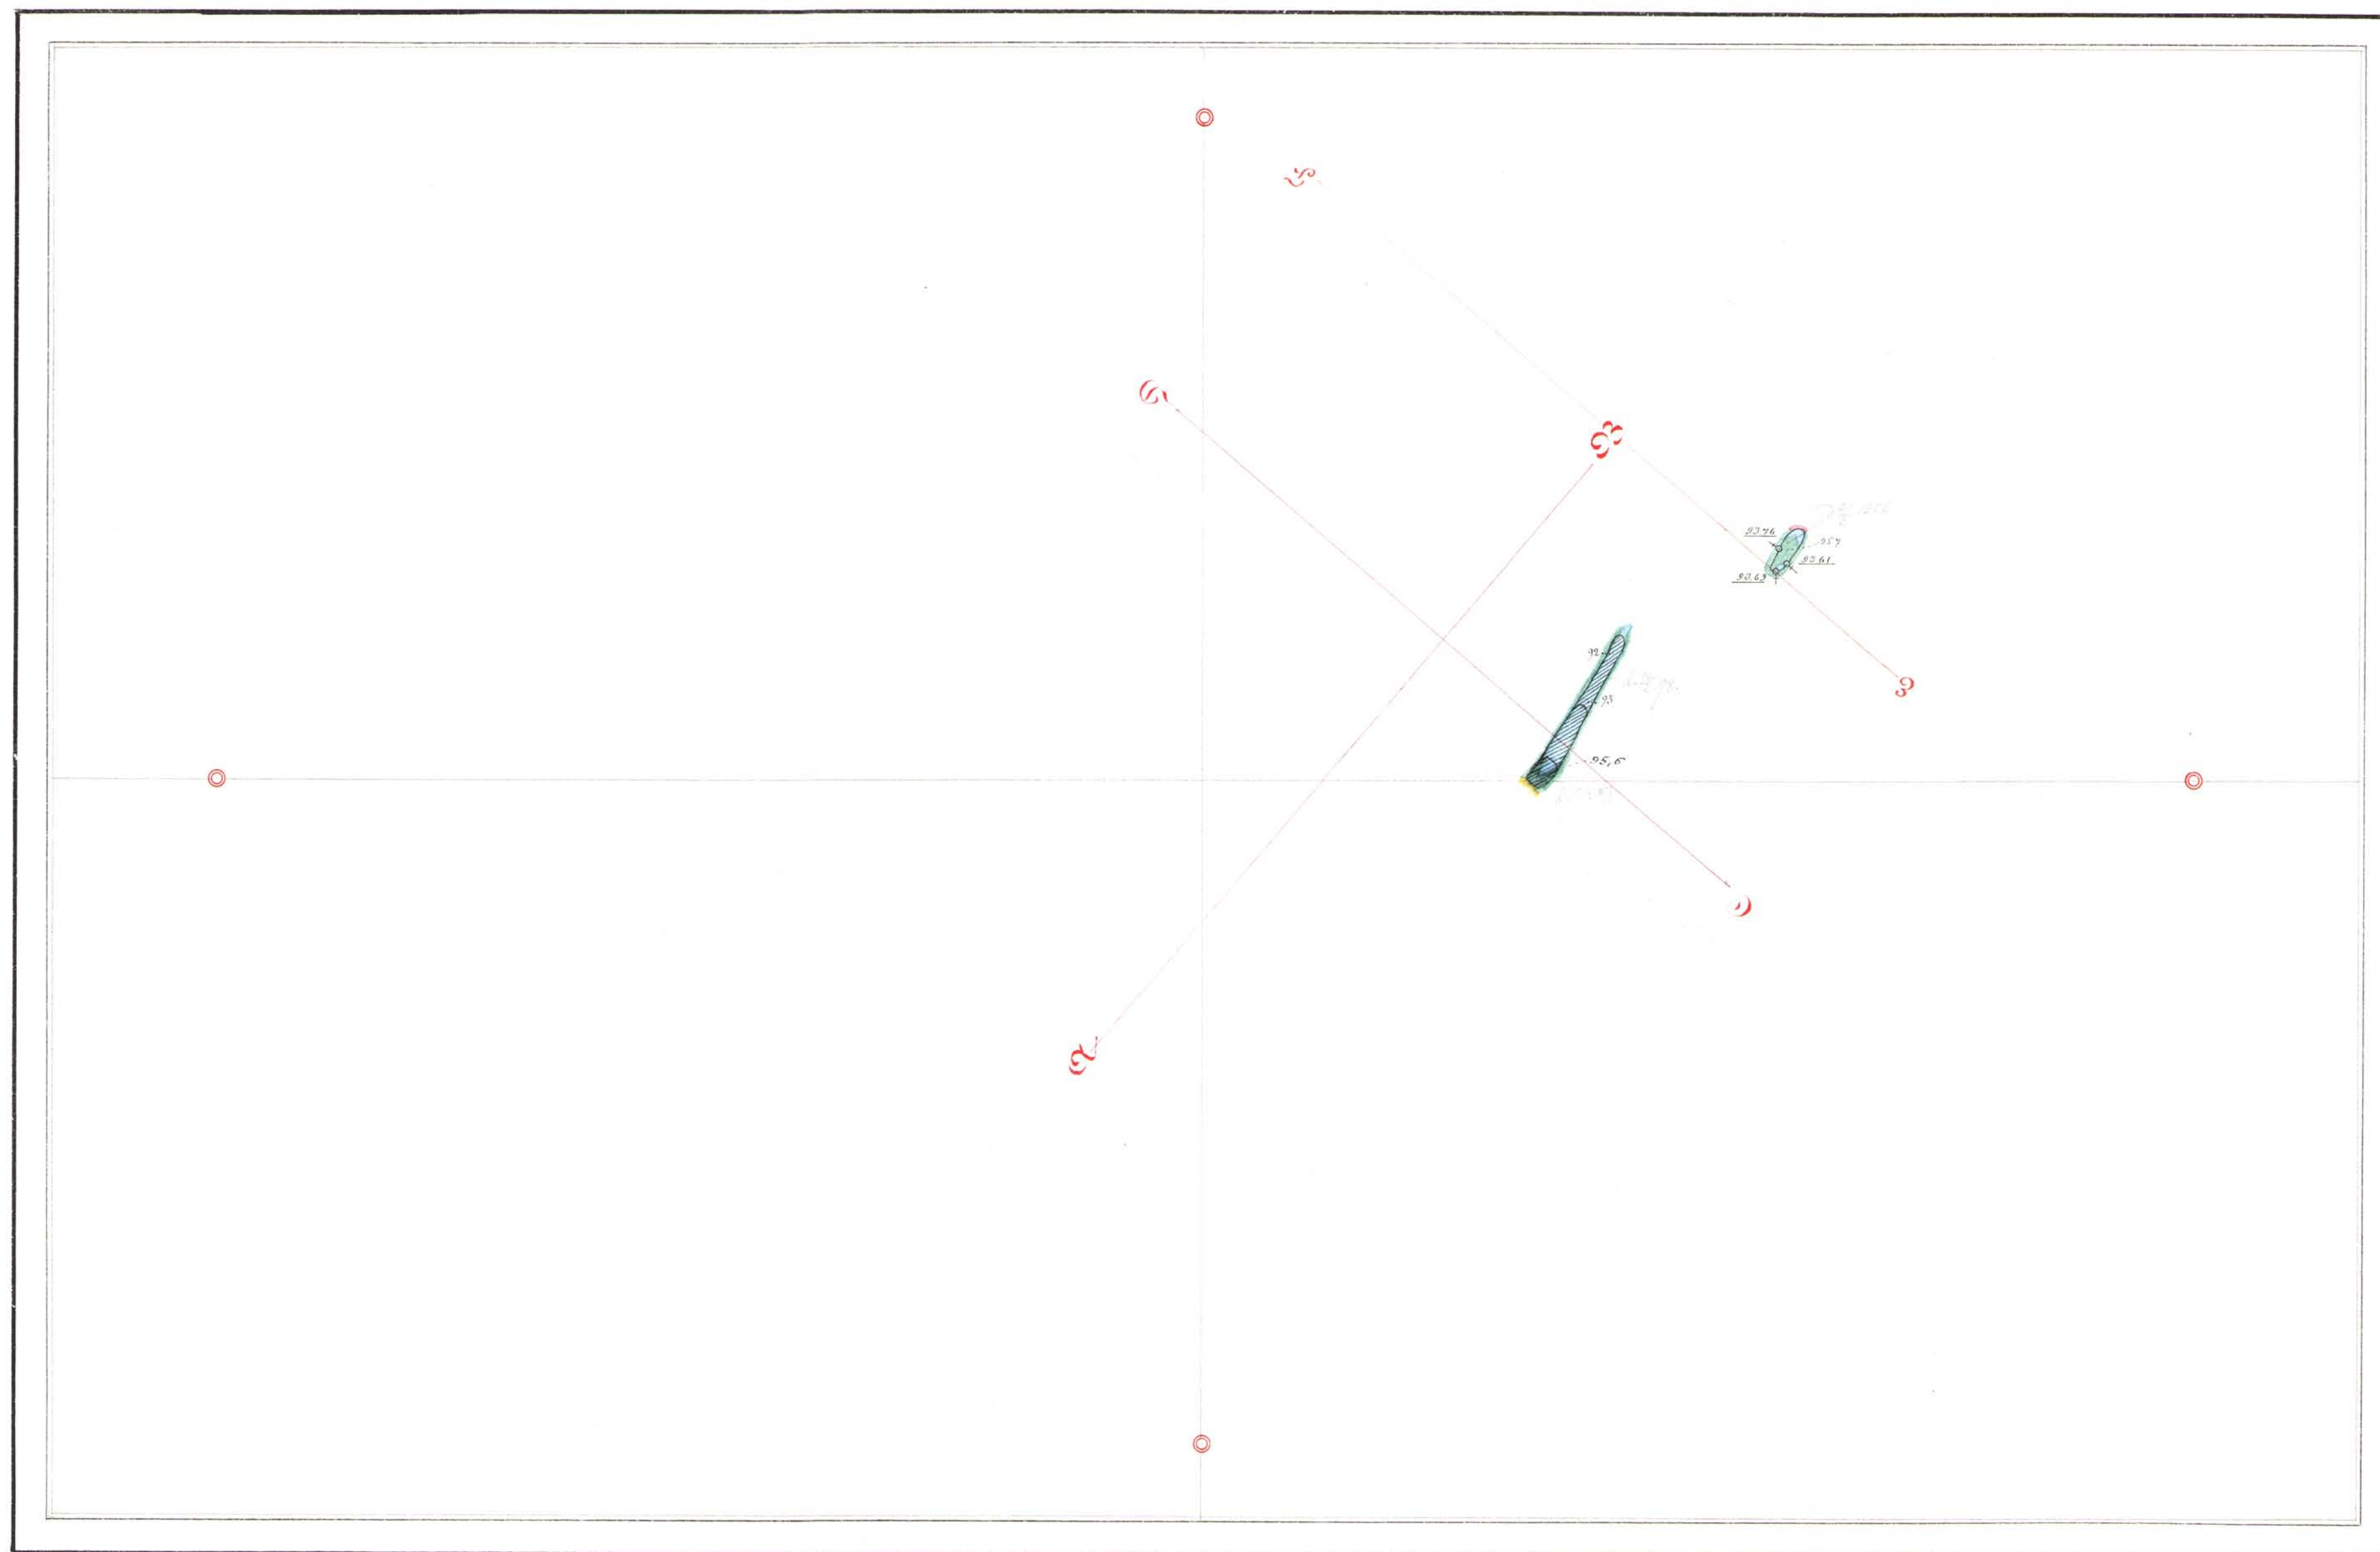

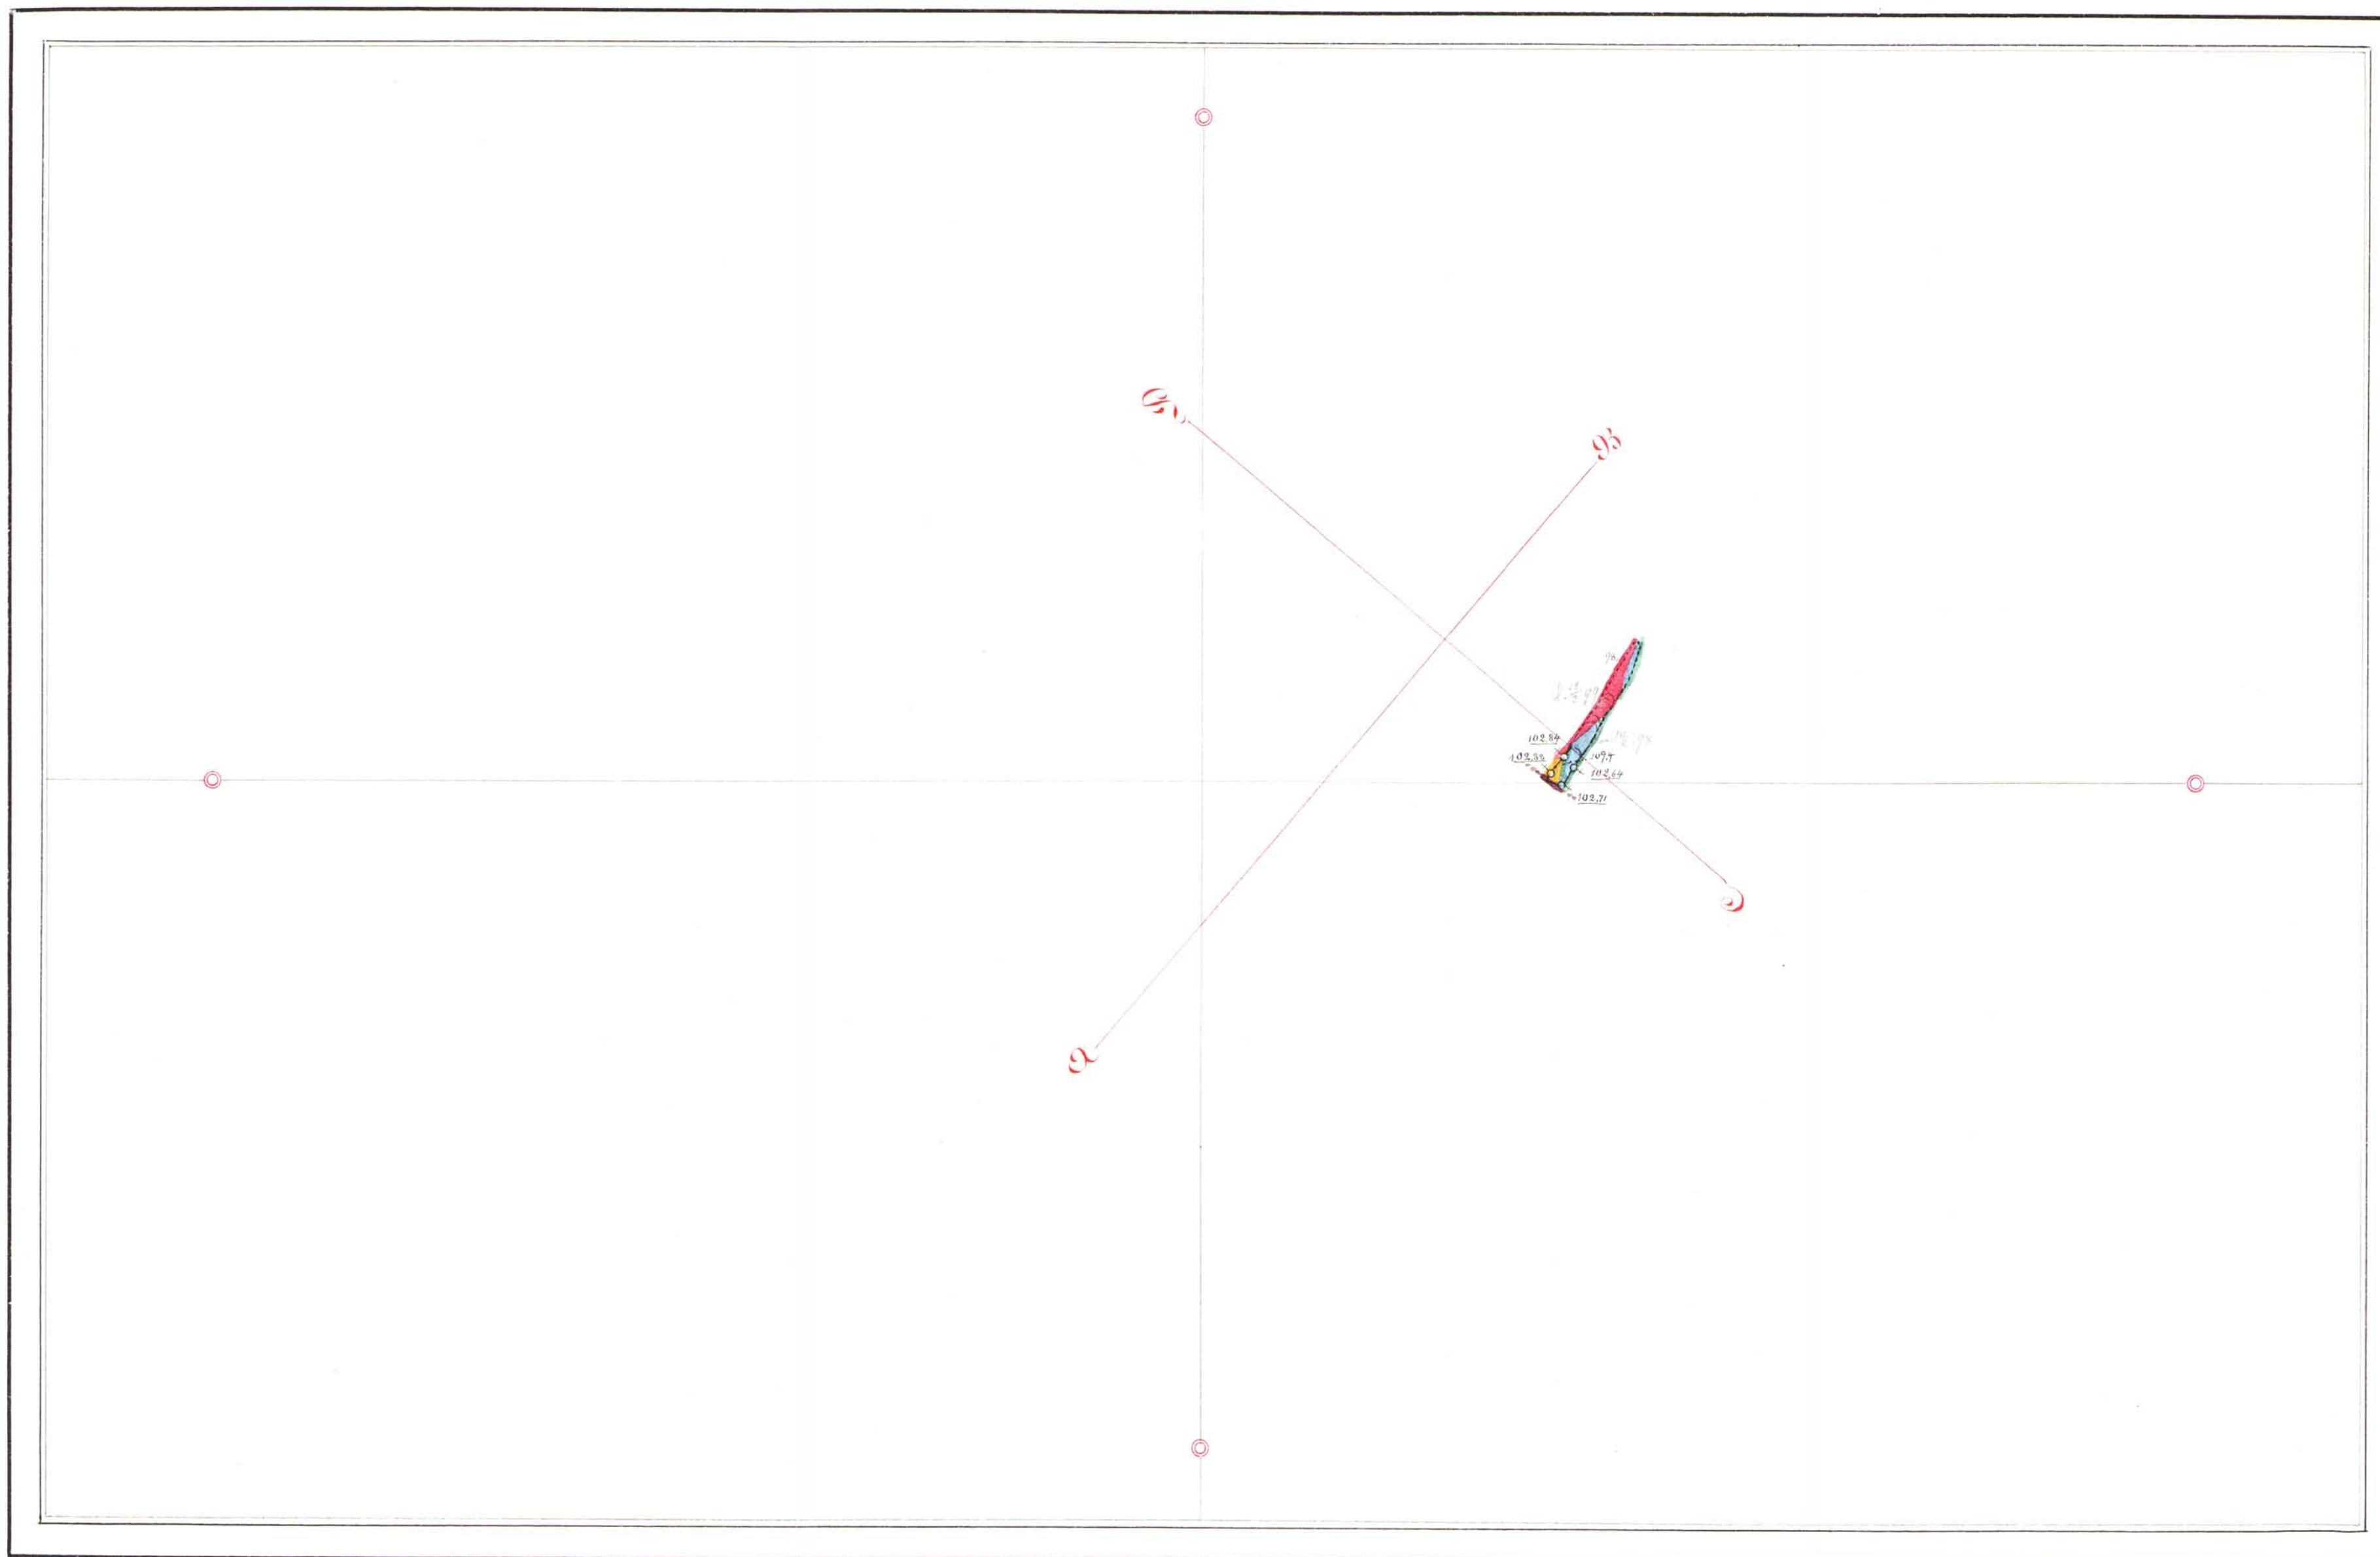




Profil efter **A B**

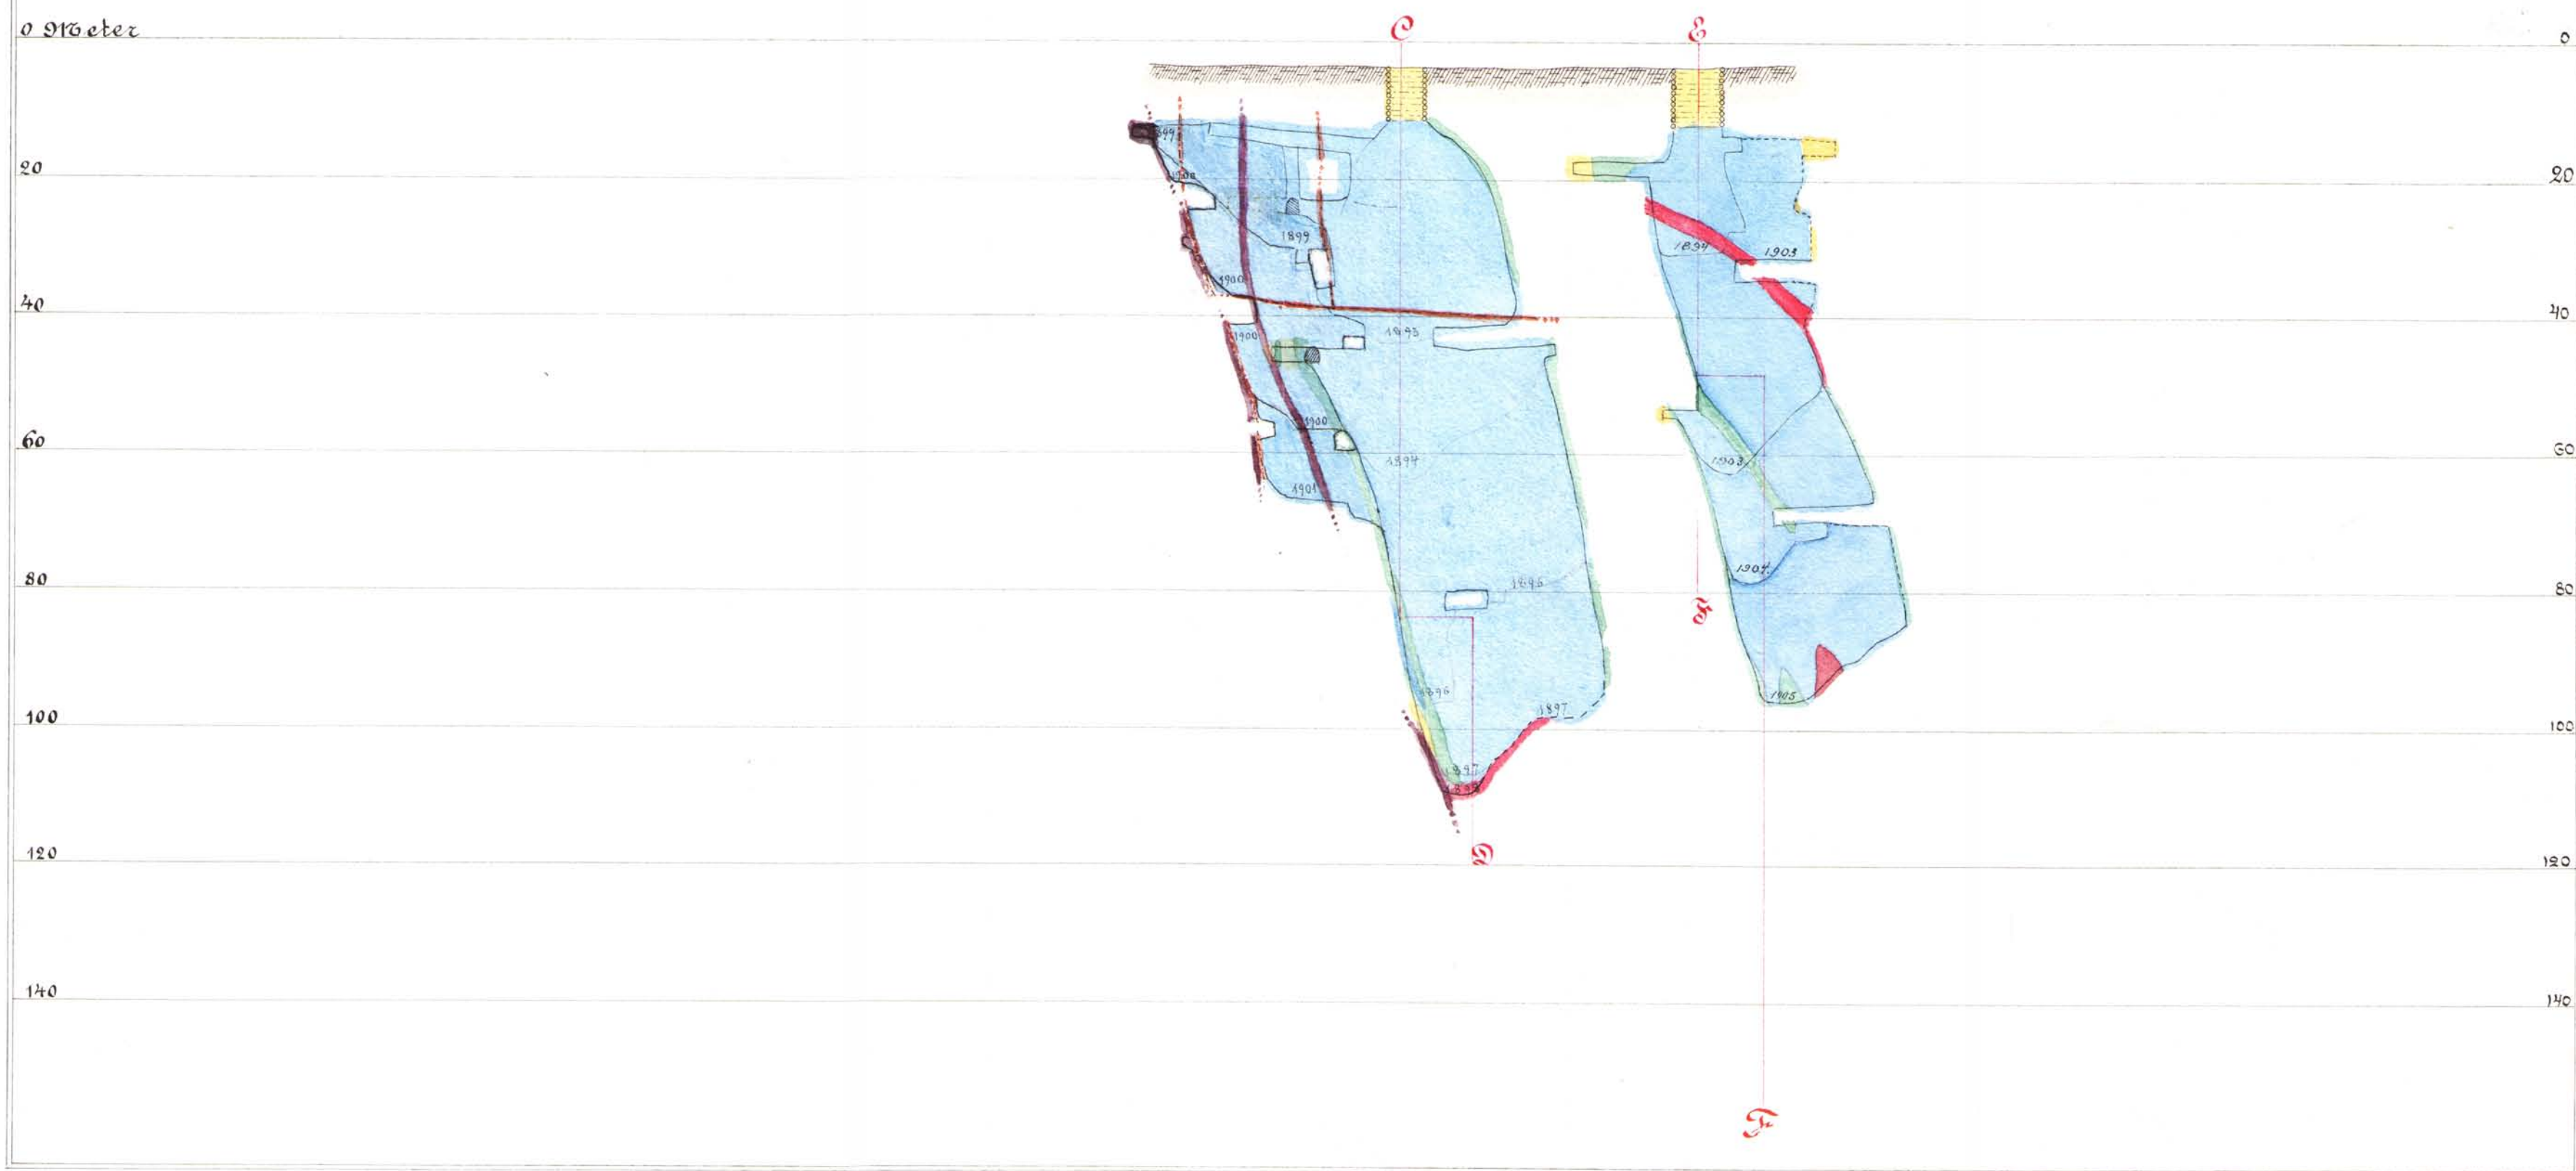

Profiler~

Längdprofil efter A-B Tvärprofil efter C-D Tvärprofil efter E-F

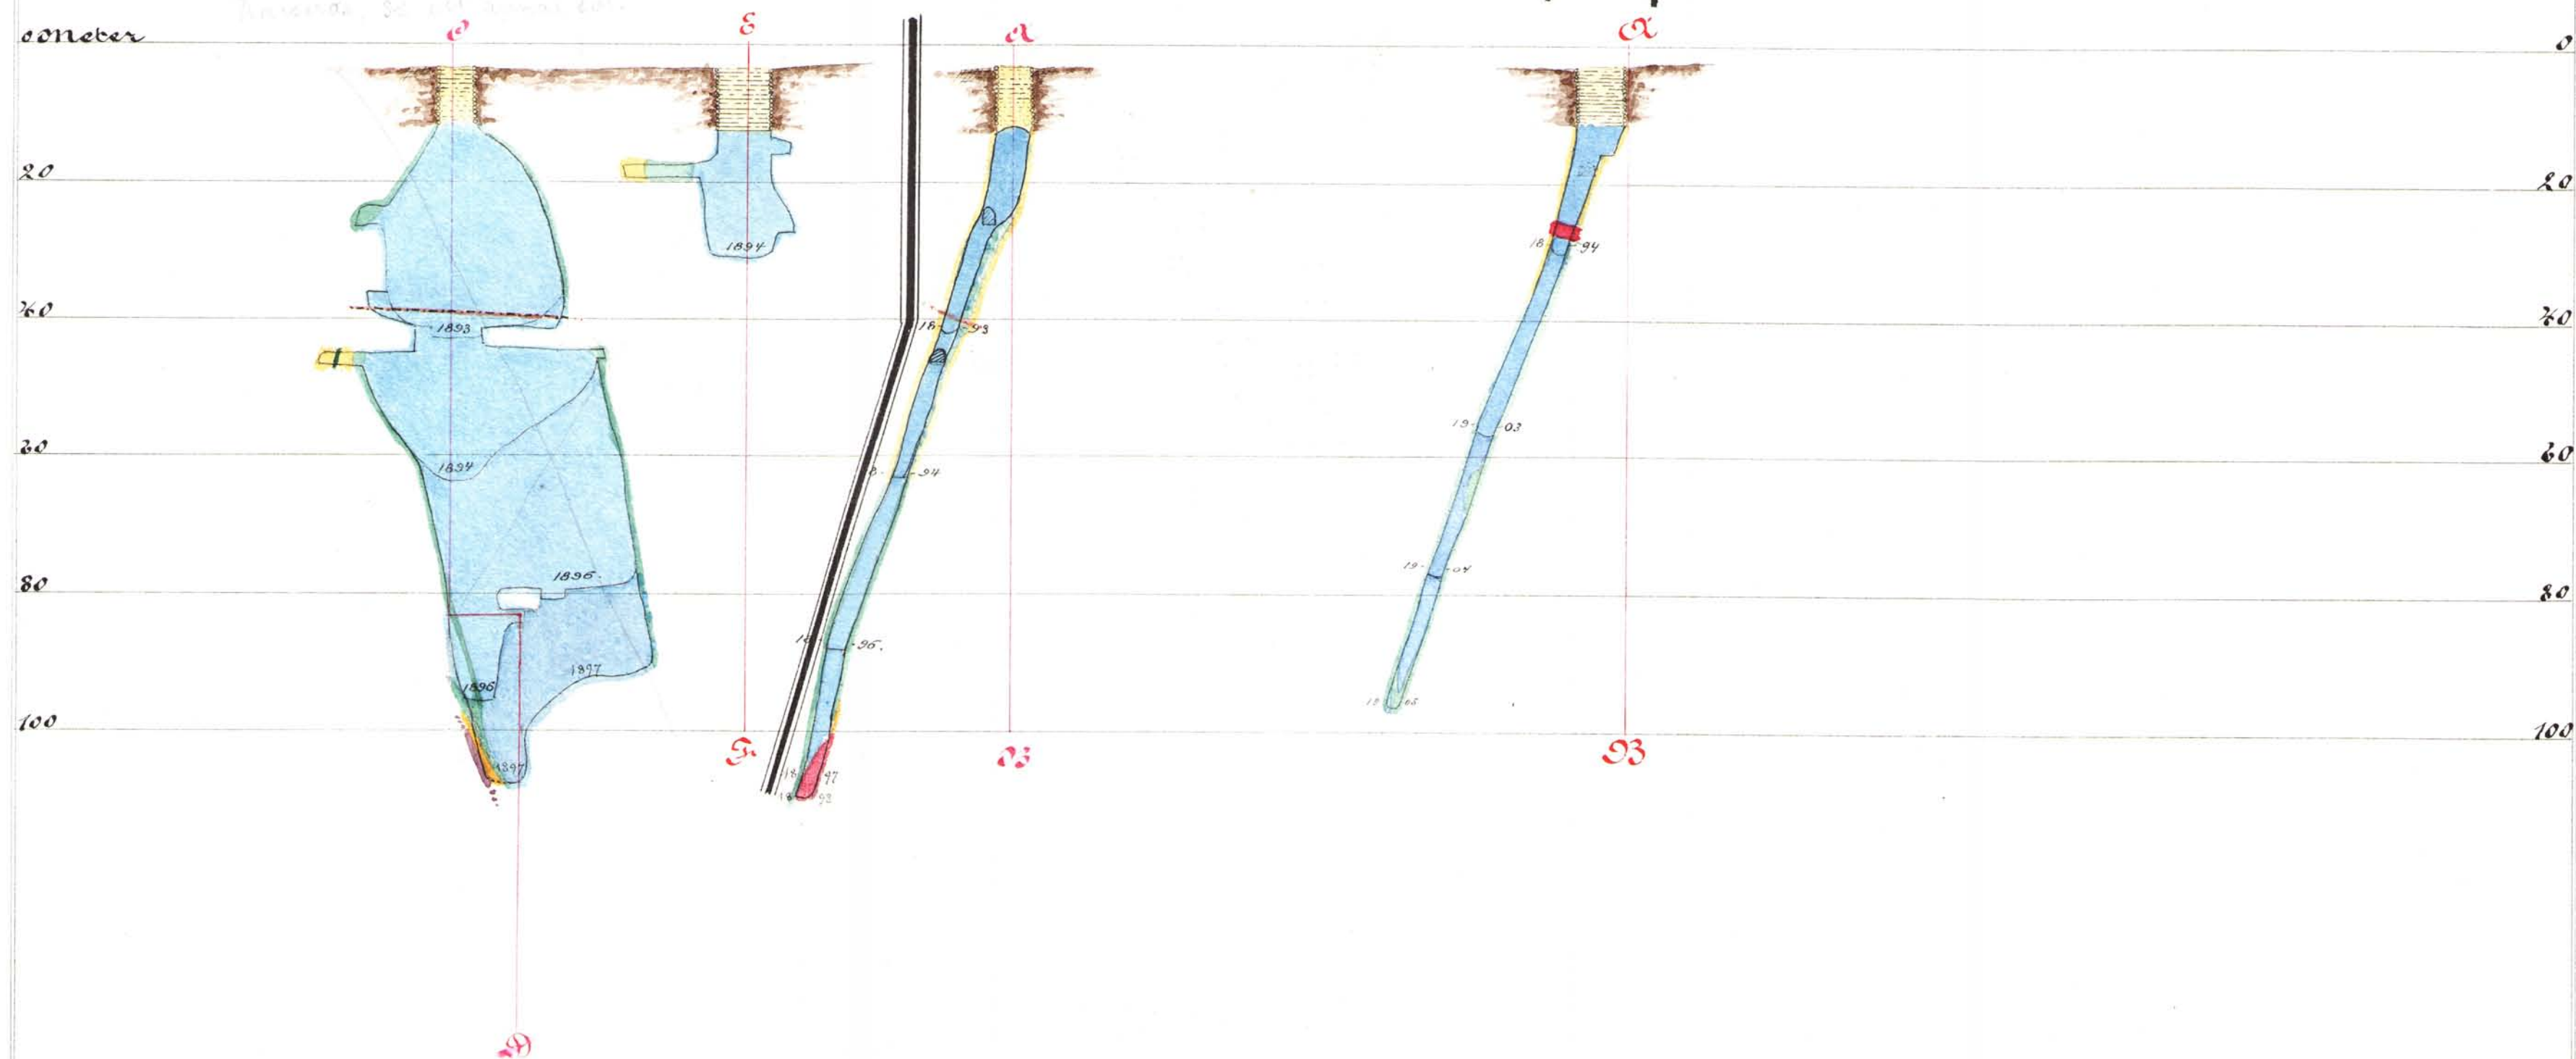

Beskrifning
öfver Klingbo-grufvältet beläget i Folkärna
Locken af Ropparbergs Län.

Härvarande fyndighet utgöres af åtskilliga
malmkörtlar, som bilda ett malmostreck, strykande
i nordost och sydväst. Malmkörtlarna hafva
samma strykning. Af hvad hittills är bekant dona-
de åt Sydost. Malmen utgöres af magnetisk
jernmaln och blodsten inlagrad i granulit.
Såsom lagerarter uppträda quartz, hornblende, fyllroen,
epidot och chlorit. Fjynerhet efter liggväggen är
malmen så blandad med quartz, att den icke här
är brytvärd under närvarande konjunkturer.

Analys.

Fe 203 - 57.63%	} Fe = 58.46%
Fe 0 - 25.24"	
Mn 0 - 0.38 "	hvaraf syre = 0.08%
Ca 0 - 4.56 "	" " " 1.30 "
Mg 0 - 1.80 "	" " " 0.72 "
Al2O3 - 1.74 "	" " " 0.82 "
Si 0.2 - 9.31 "	" " " 4.96 "
P2O5 - 0.022;	P = 0.010%
S — 0.10 "	
100.782.	

Malmen bröts år 1893 - 136,8 tons. Malmsprocenten
håller sig till ungefär 60%. Grufvan inrättades
den 8 Augusti 1872. Utmål lades den 11 April
1874. Fältet äges af Årstad Jernverk.

Fälten den 25 Augusti 1894.

P. D. Johansson

behörig grufvämätare den 26 Mars 1892.

Vand

I Februari månad 1902 säger grufvämästarer Th. Dahlblom:
"Enna grufva (här menas den stora grufvan med botten på 109^m afgräns)
"har näst öfvergifras och arbete drifves nu i en annan grufva inom utmarken"
"enär en större sättnings egt rum, som förorsakat sprickor både i häng-"
"och liggvägg och i bergfästet"