






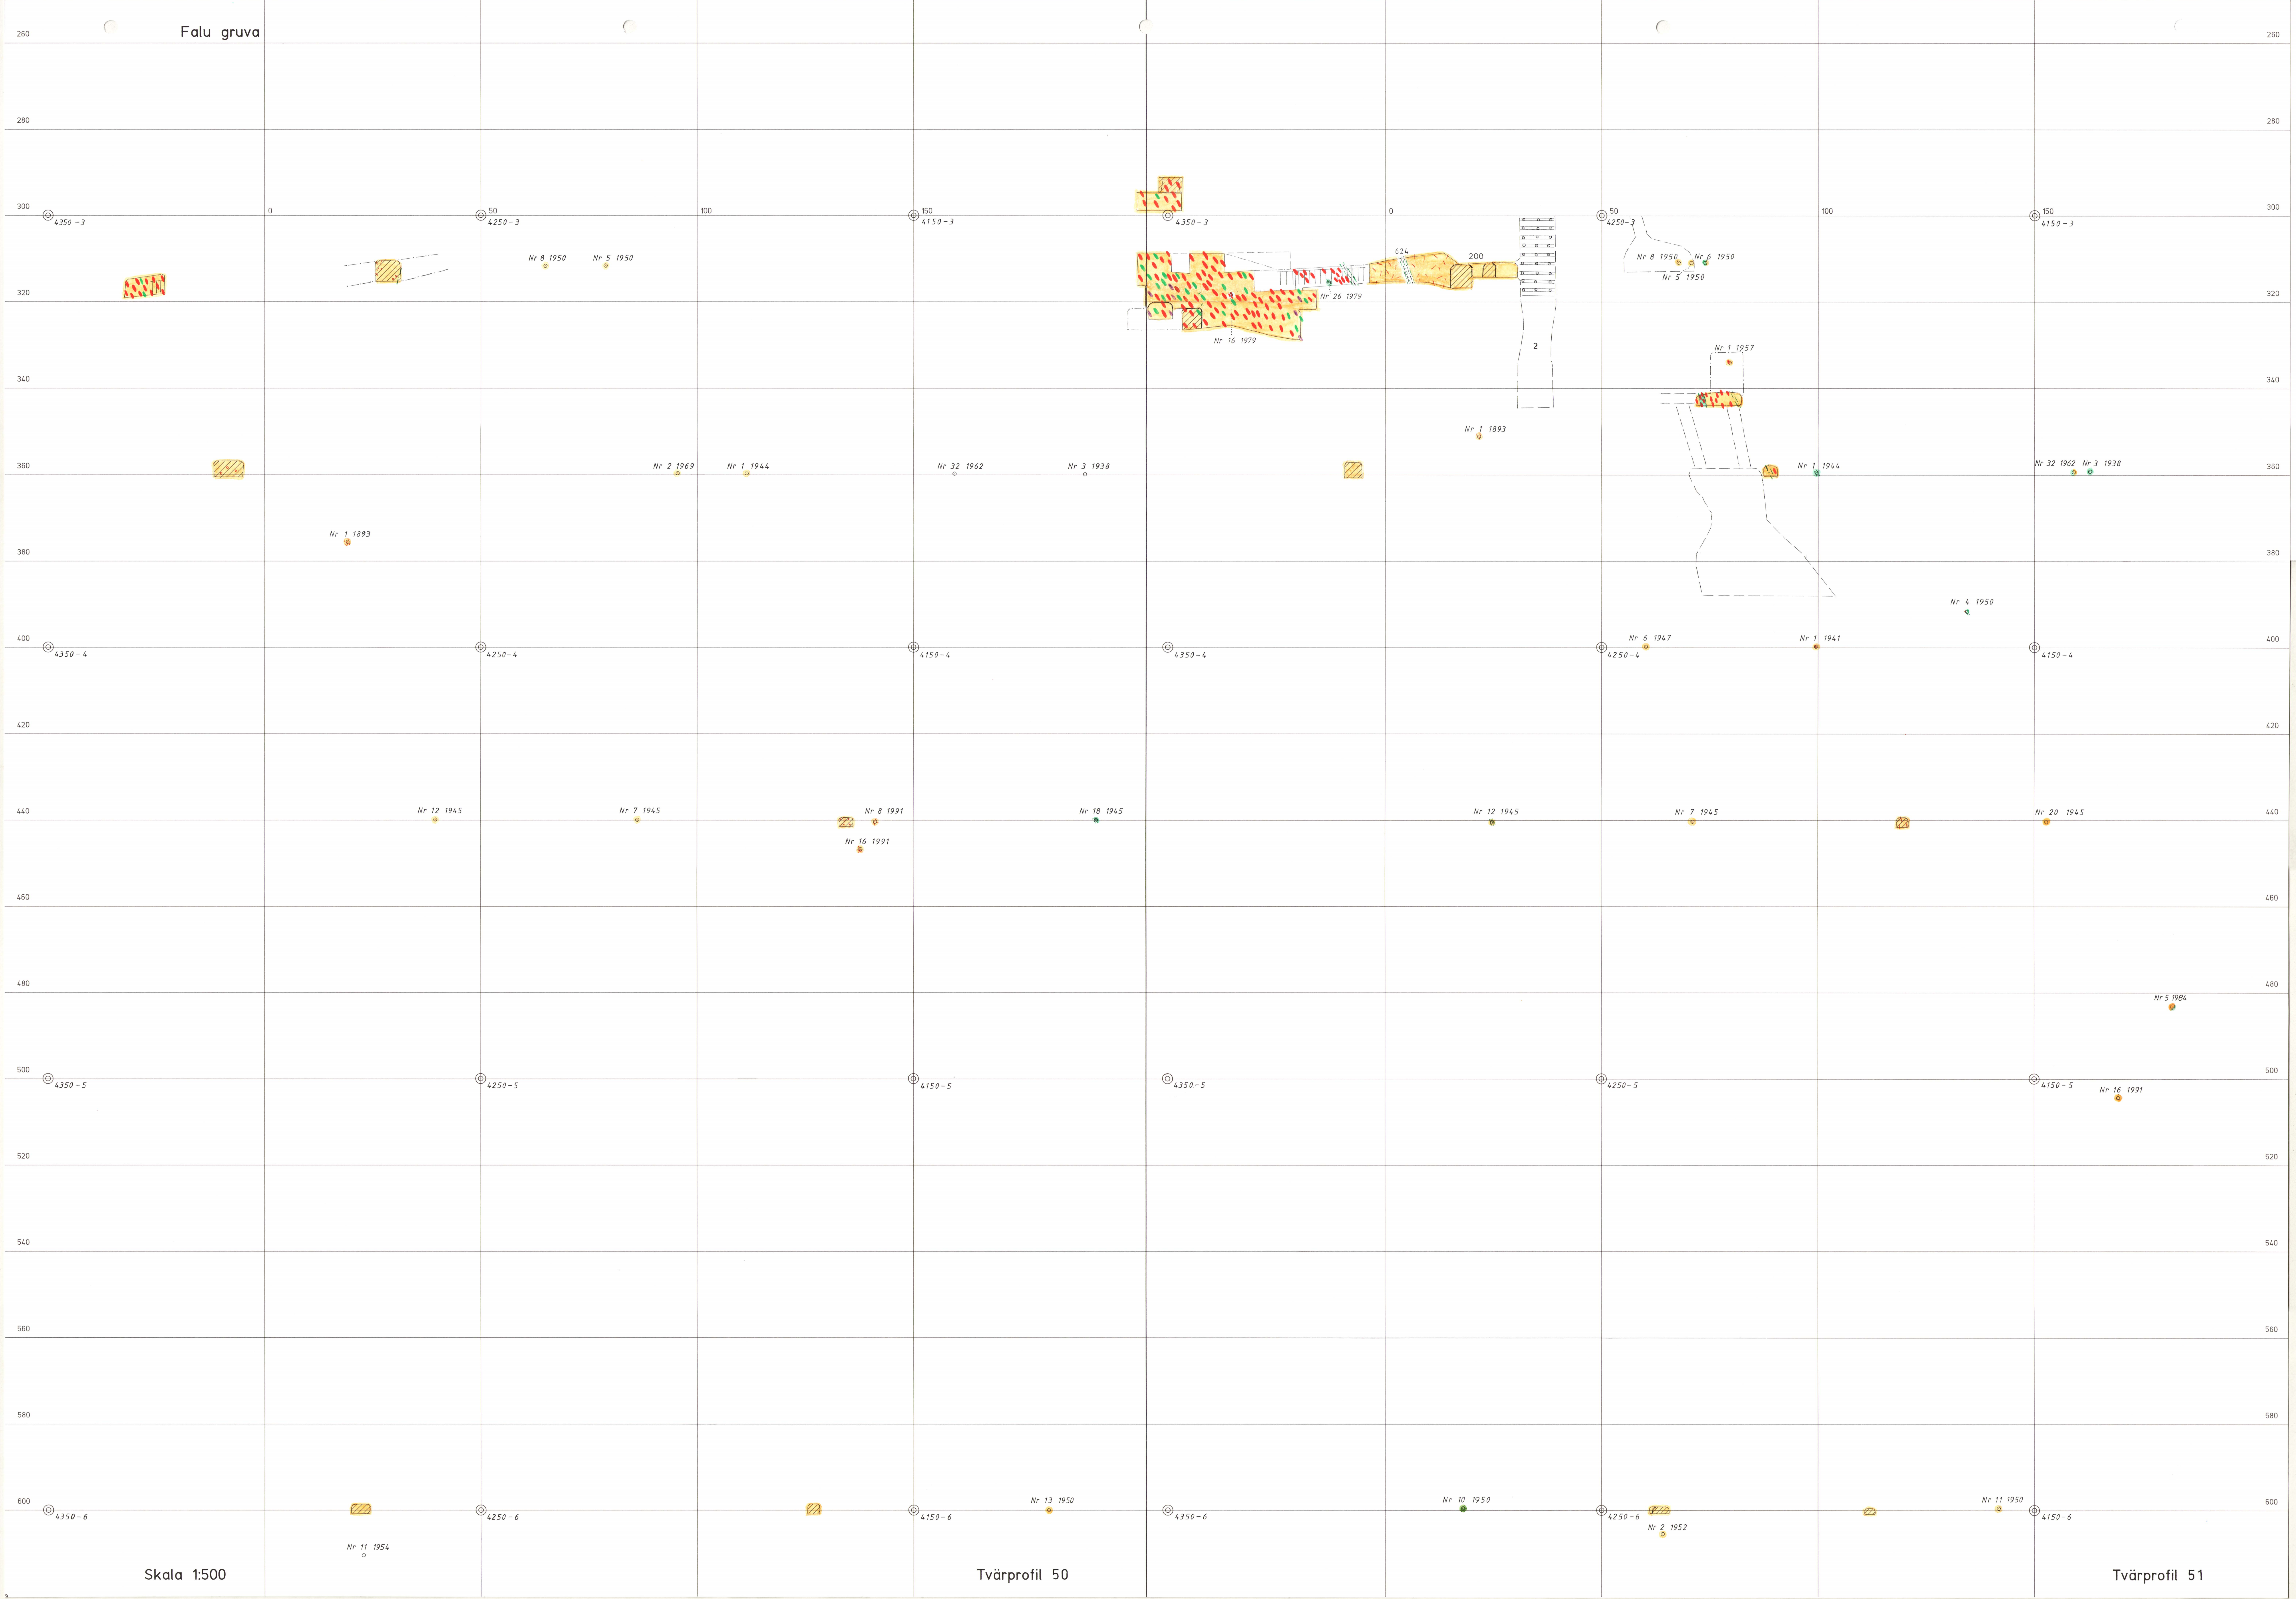


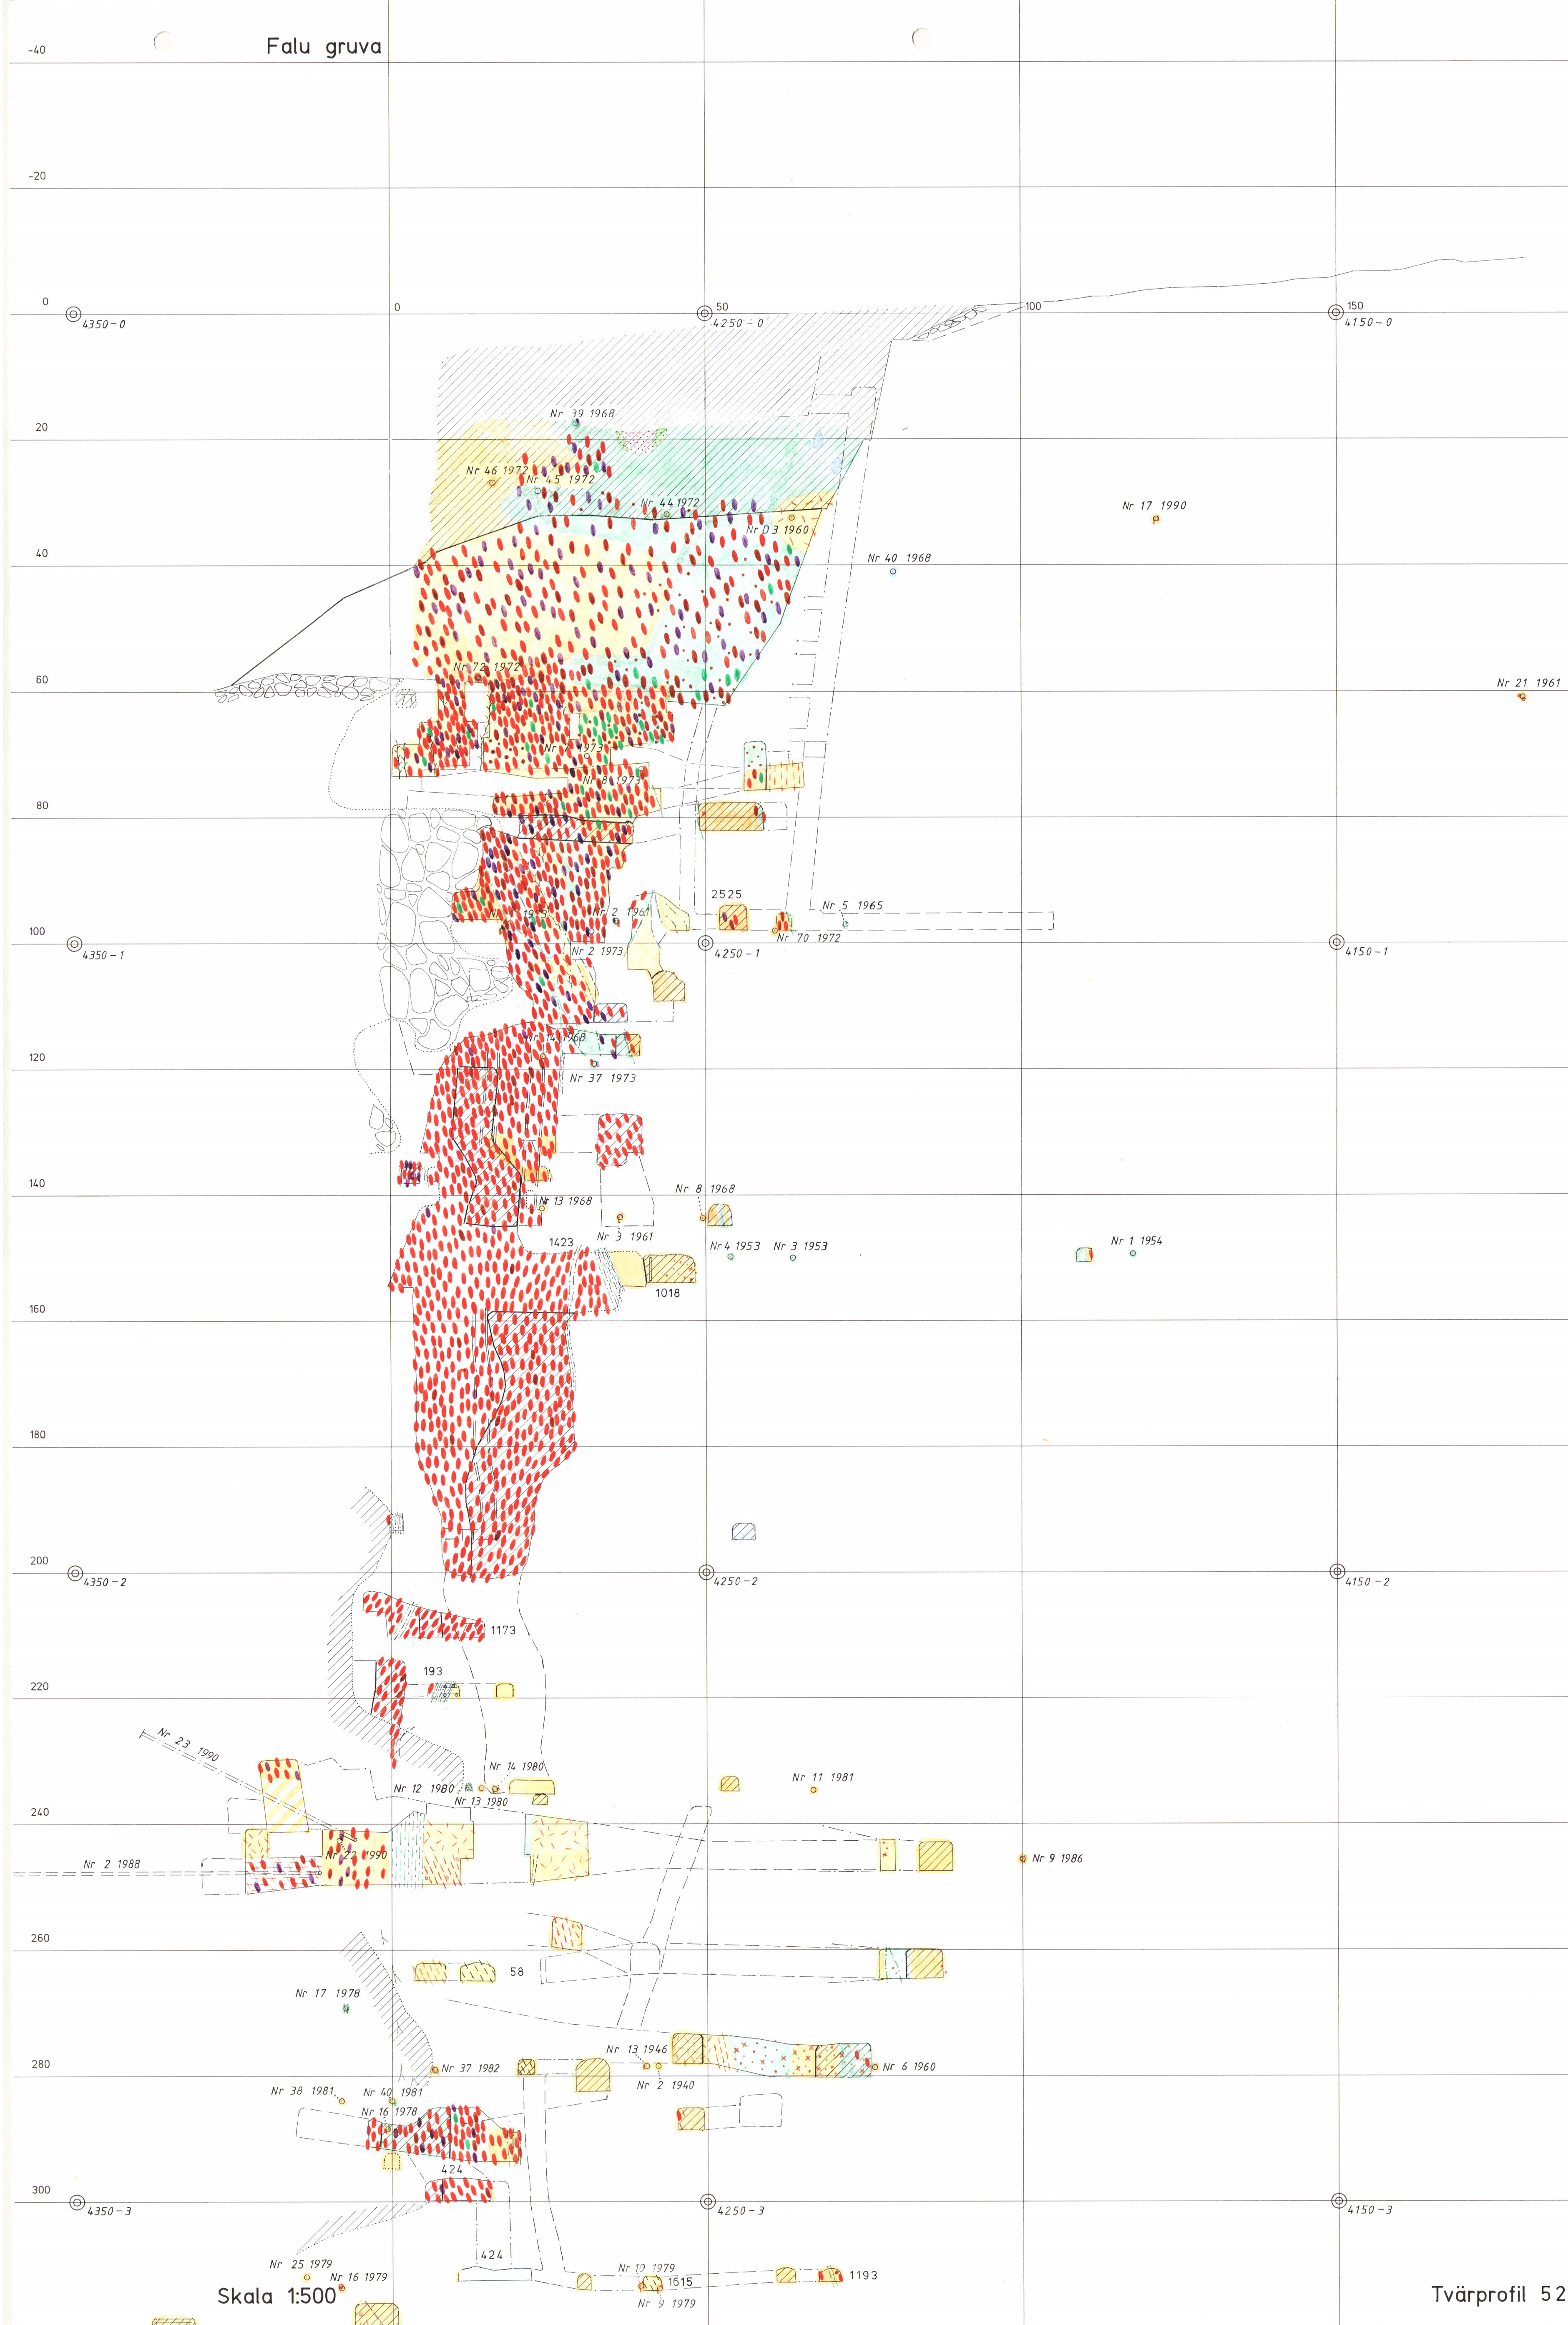

Tvärprofil 52

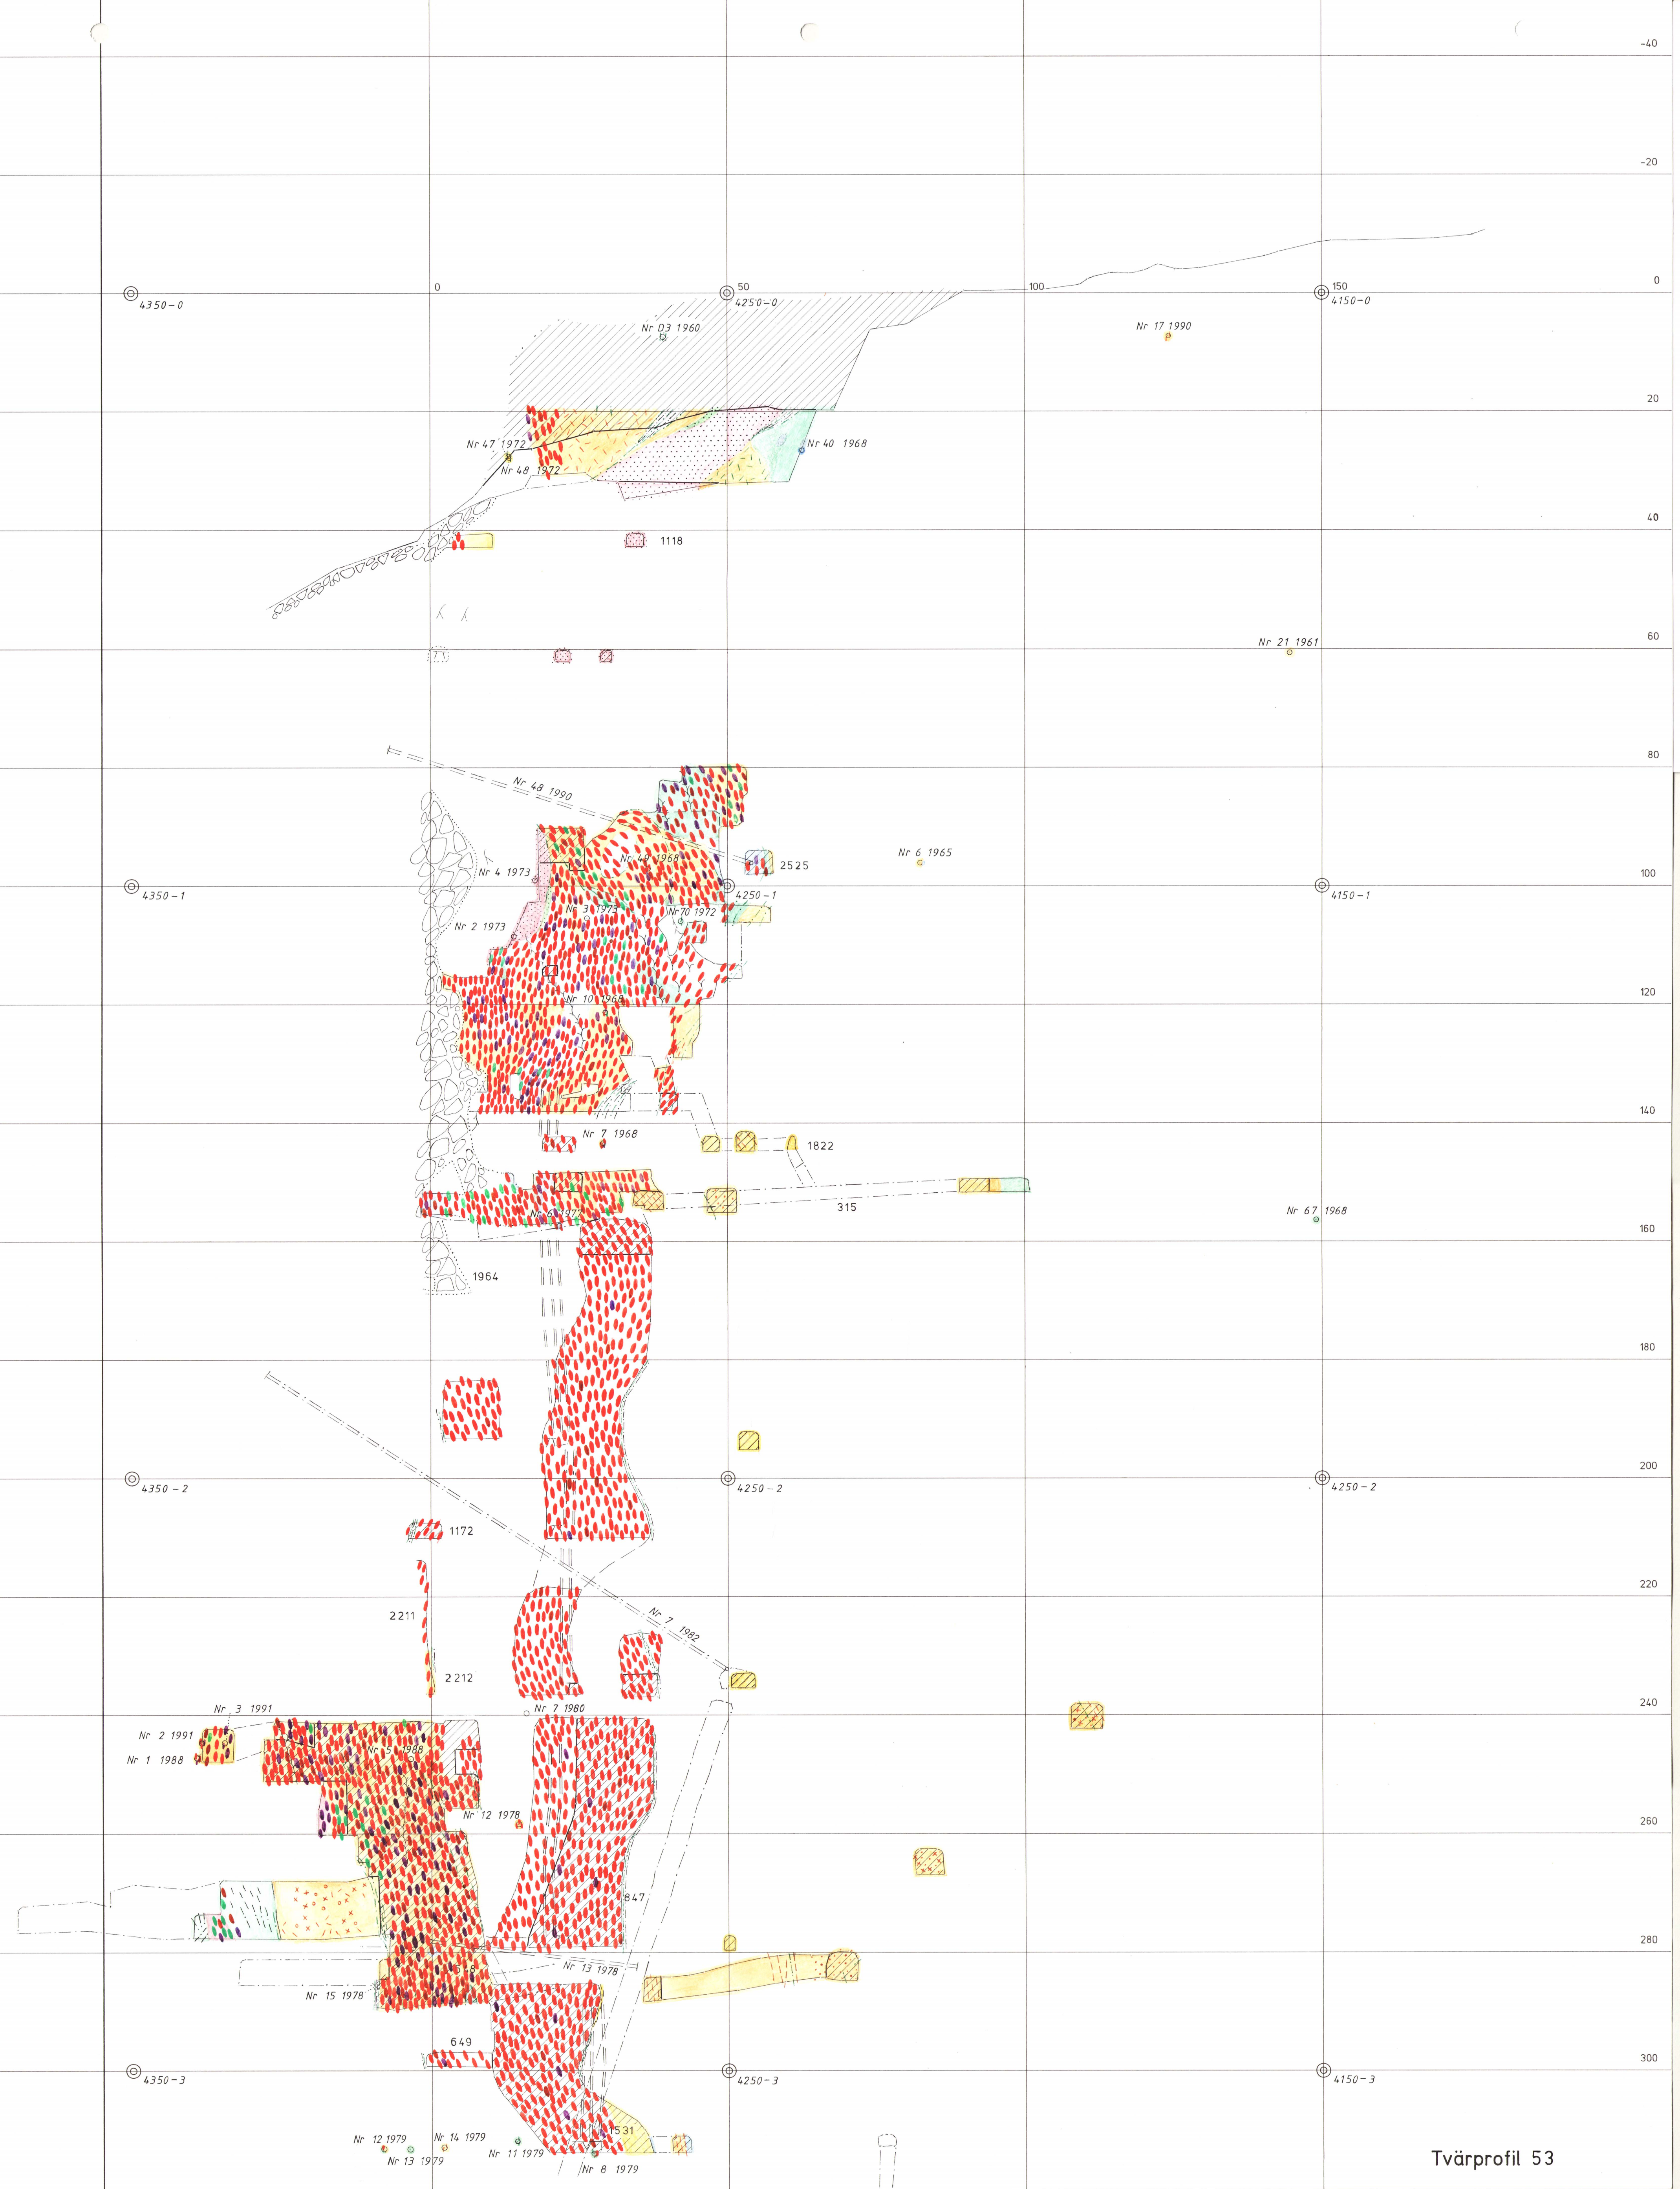




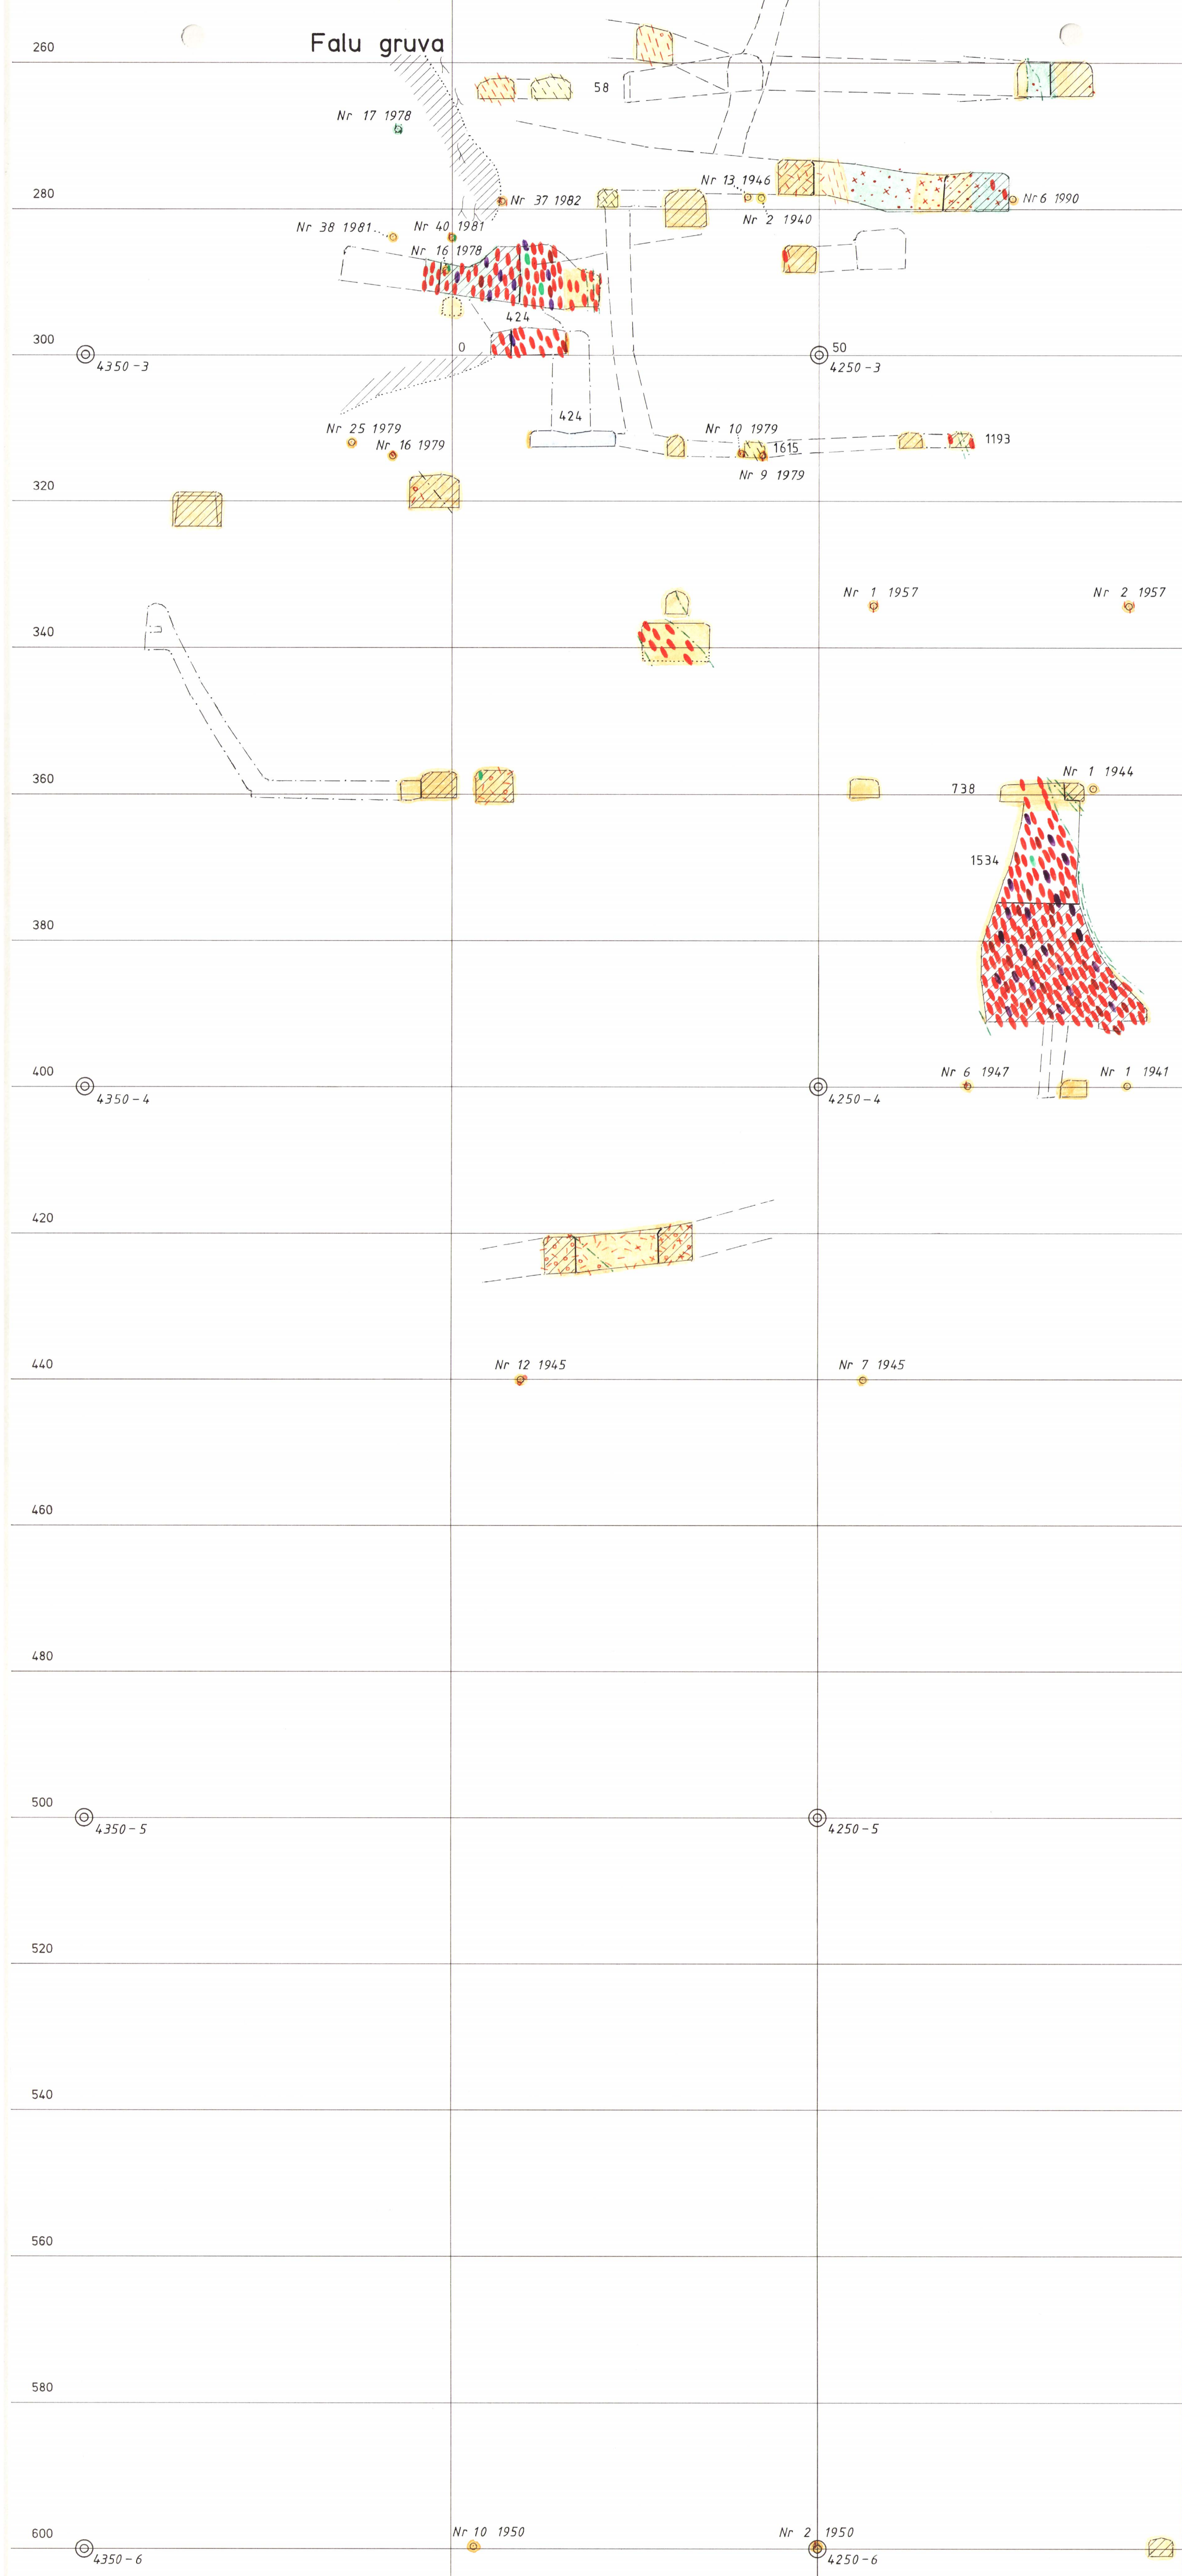


Skala 1:500

Tvärprofil 52

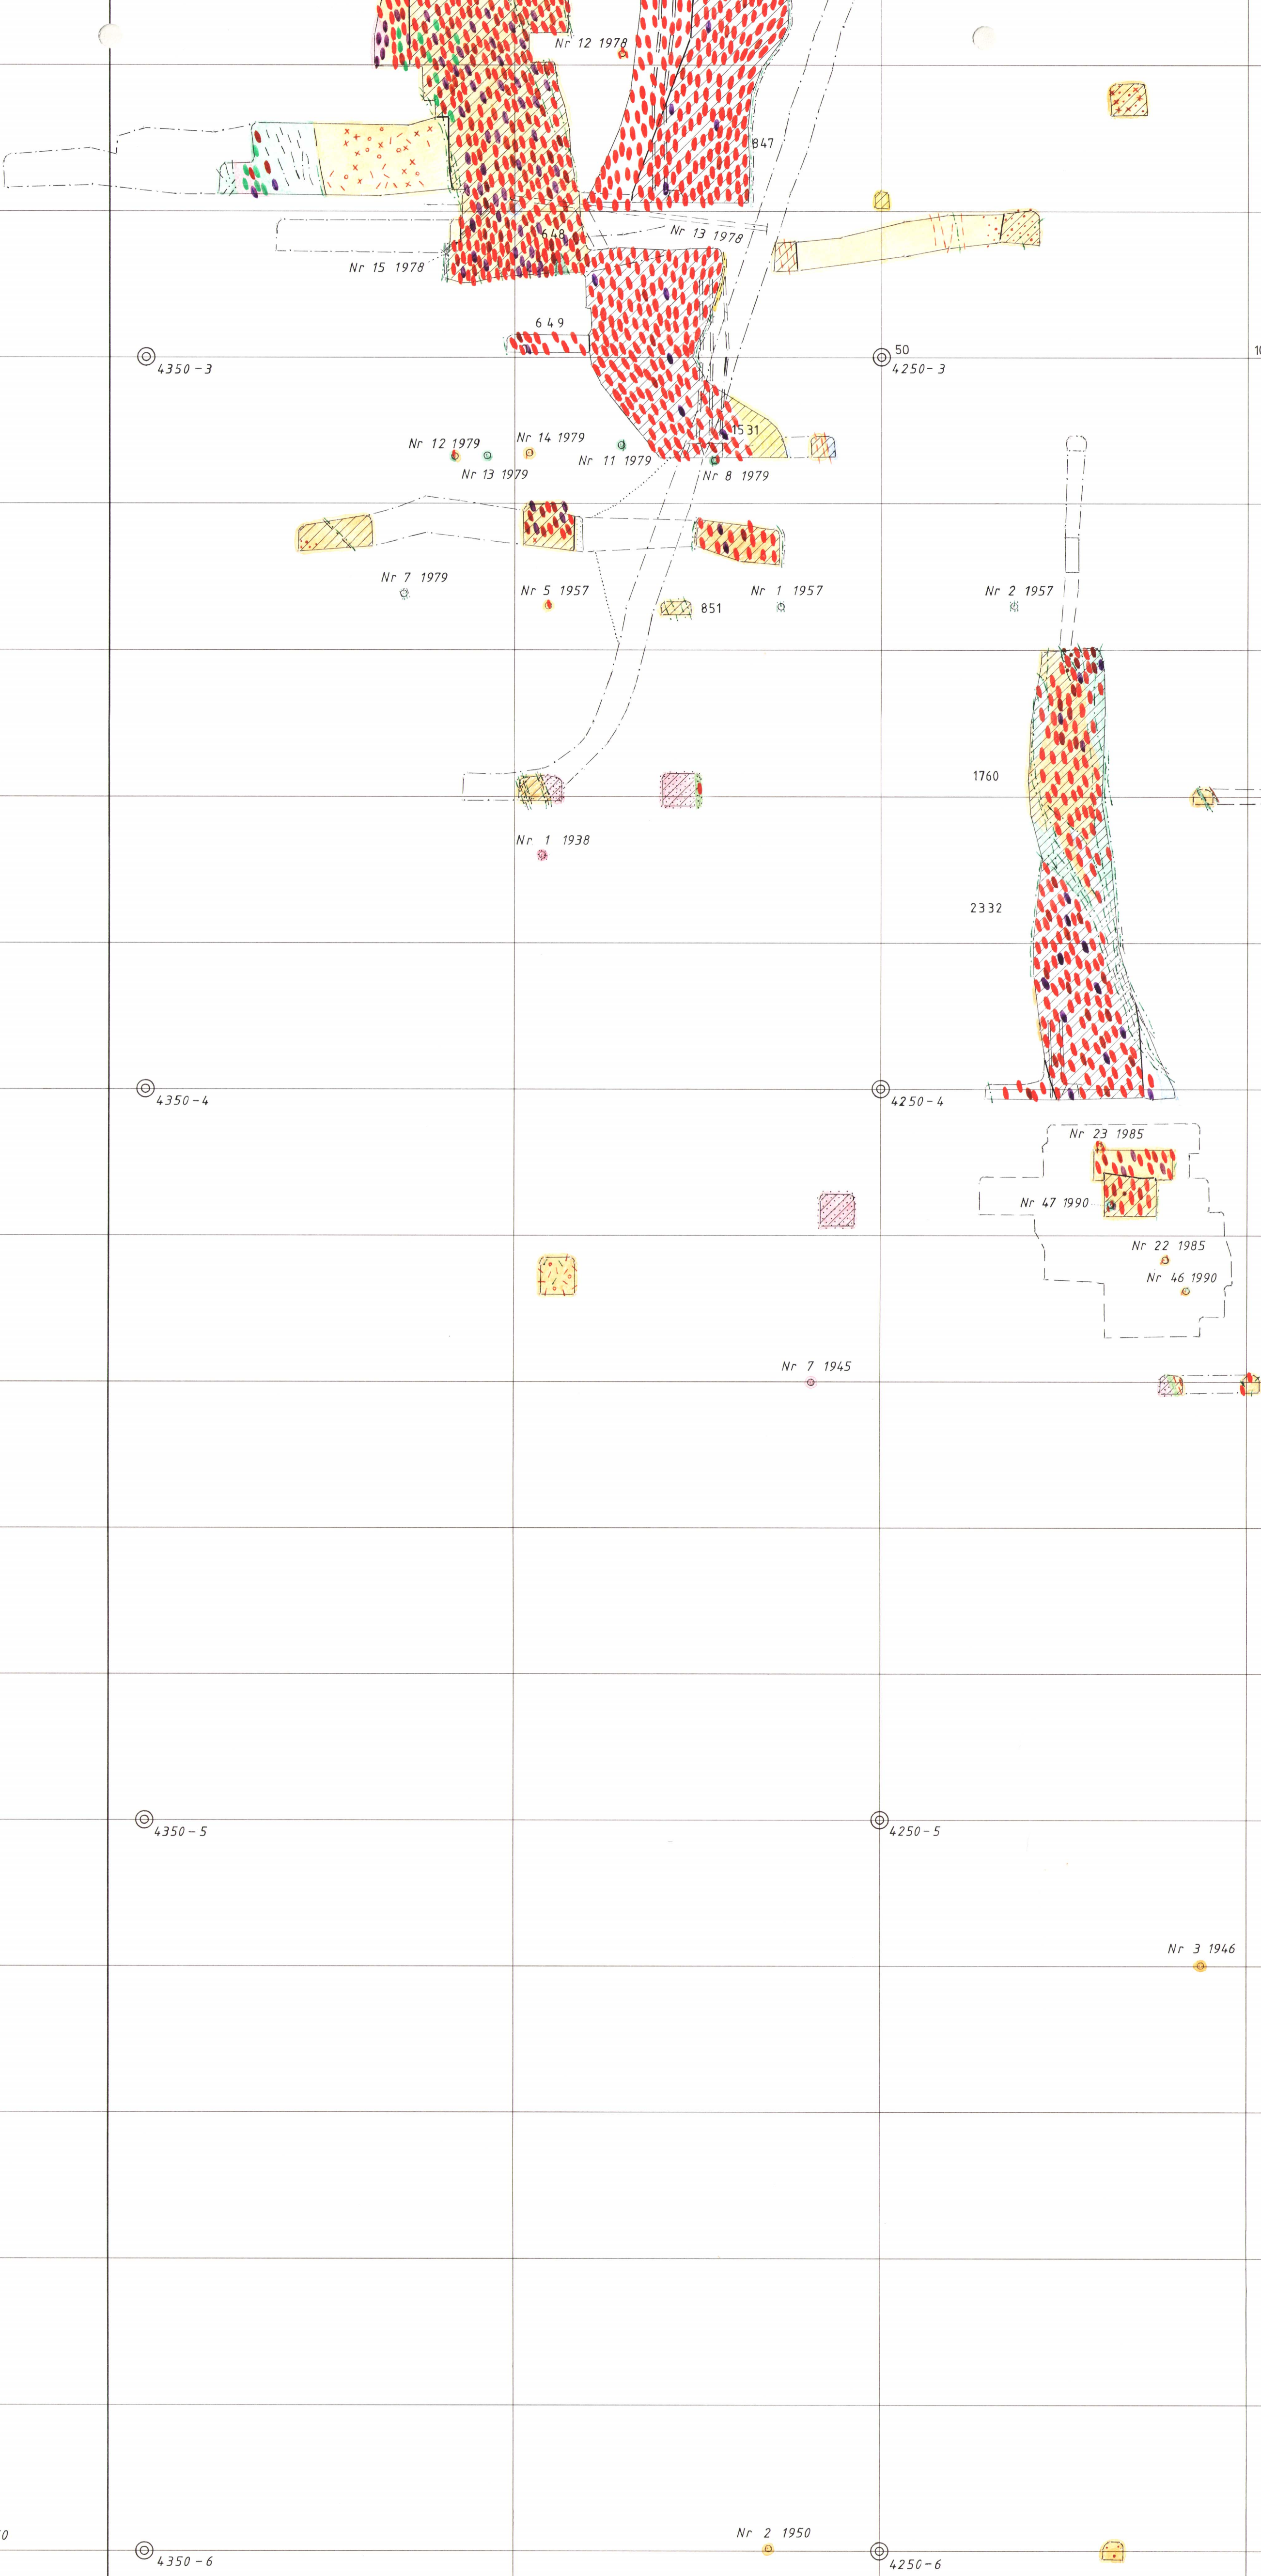


Tvärprofil 53



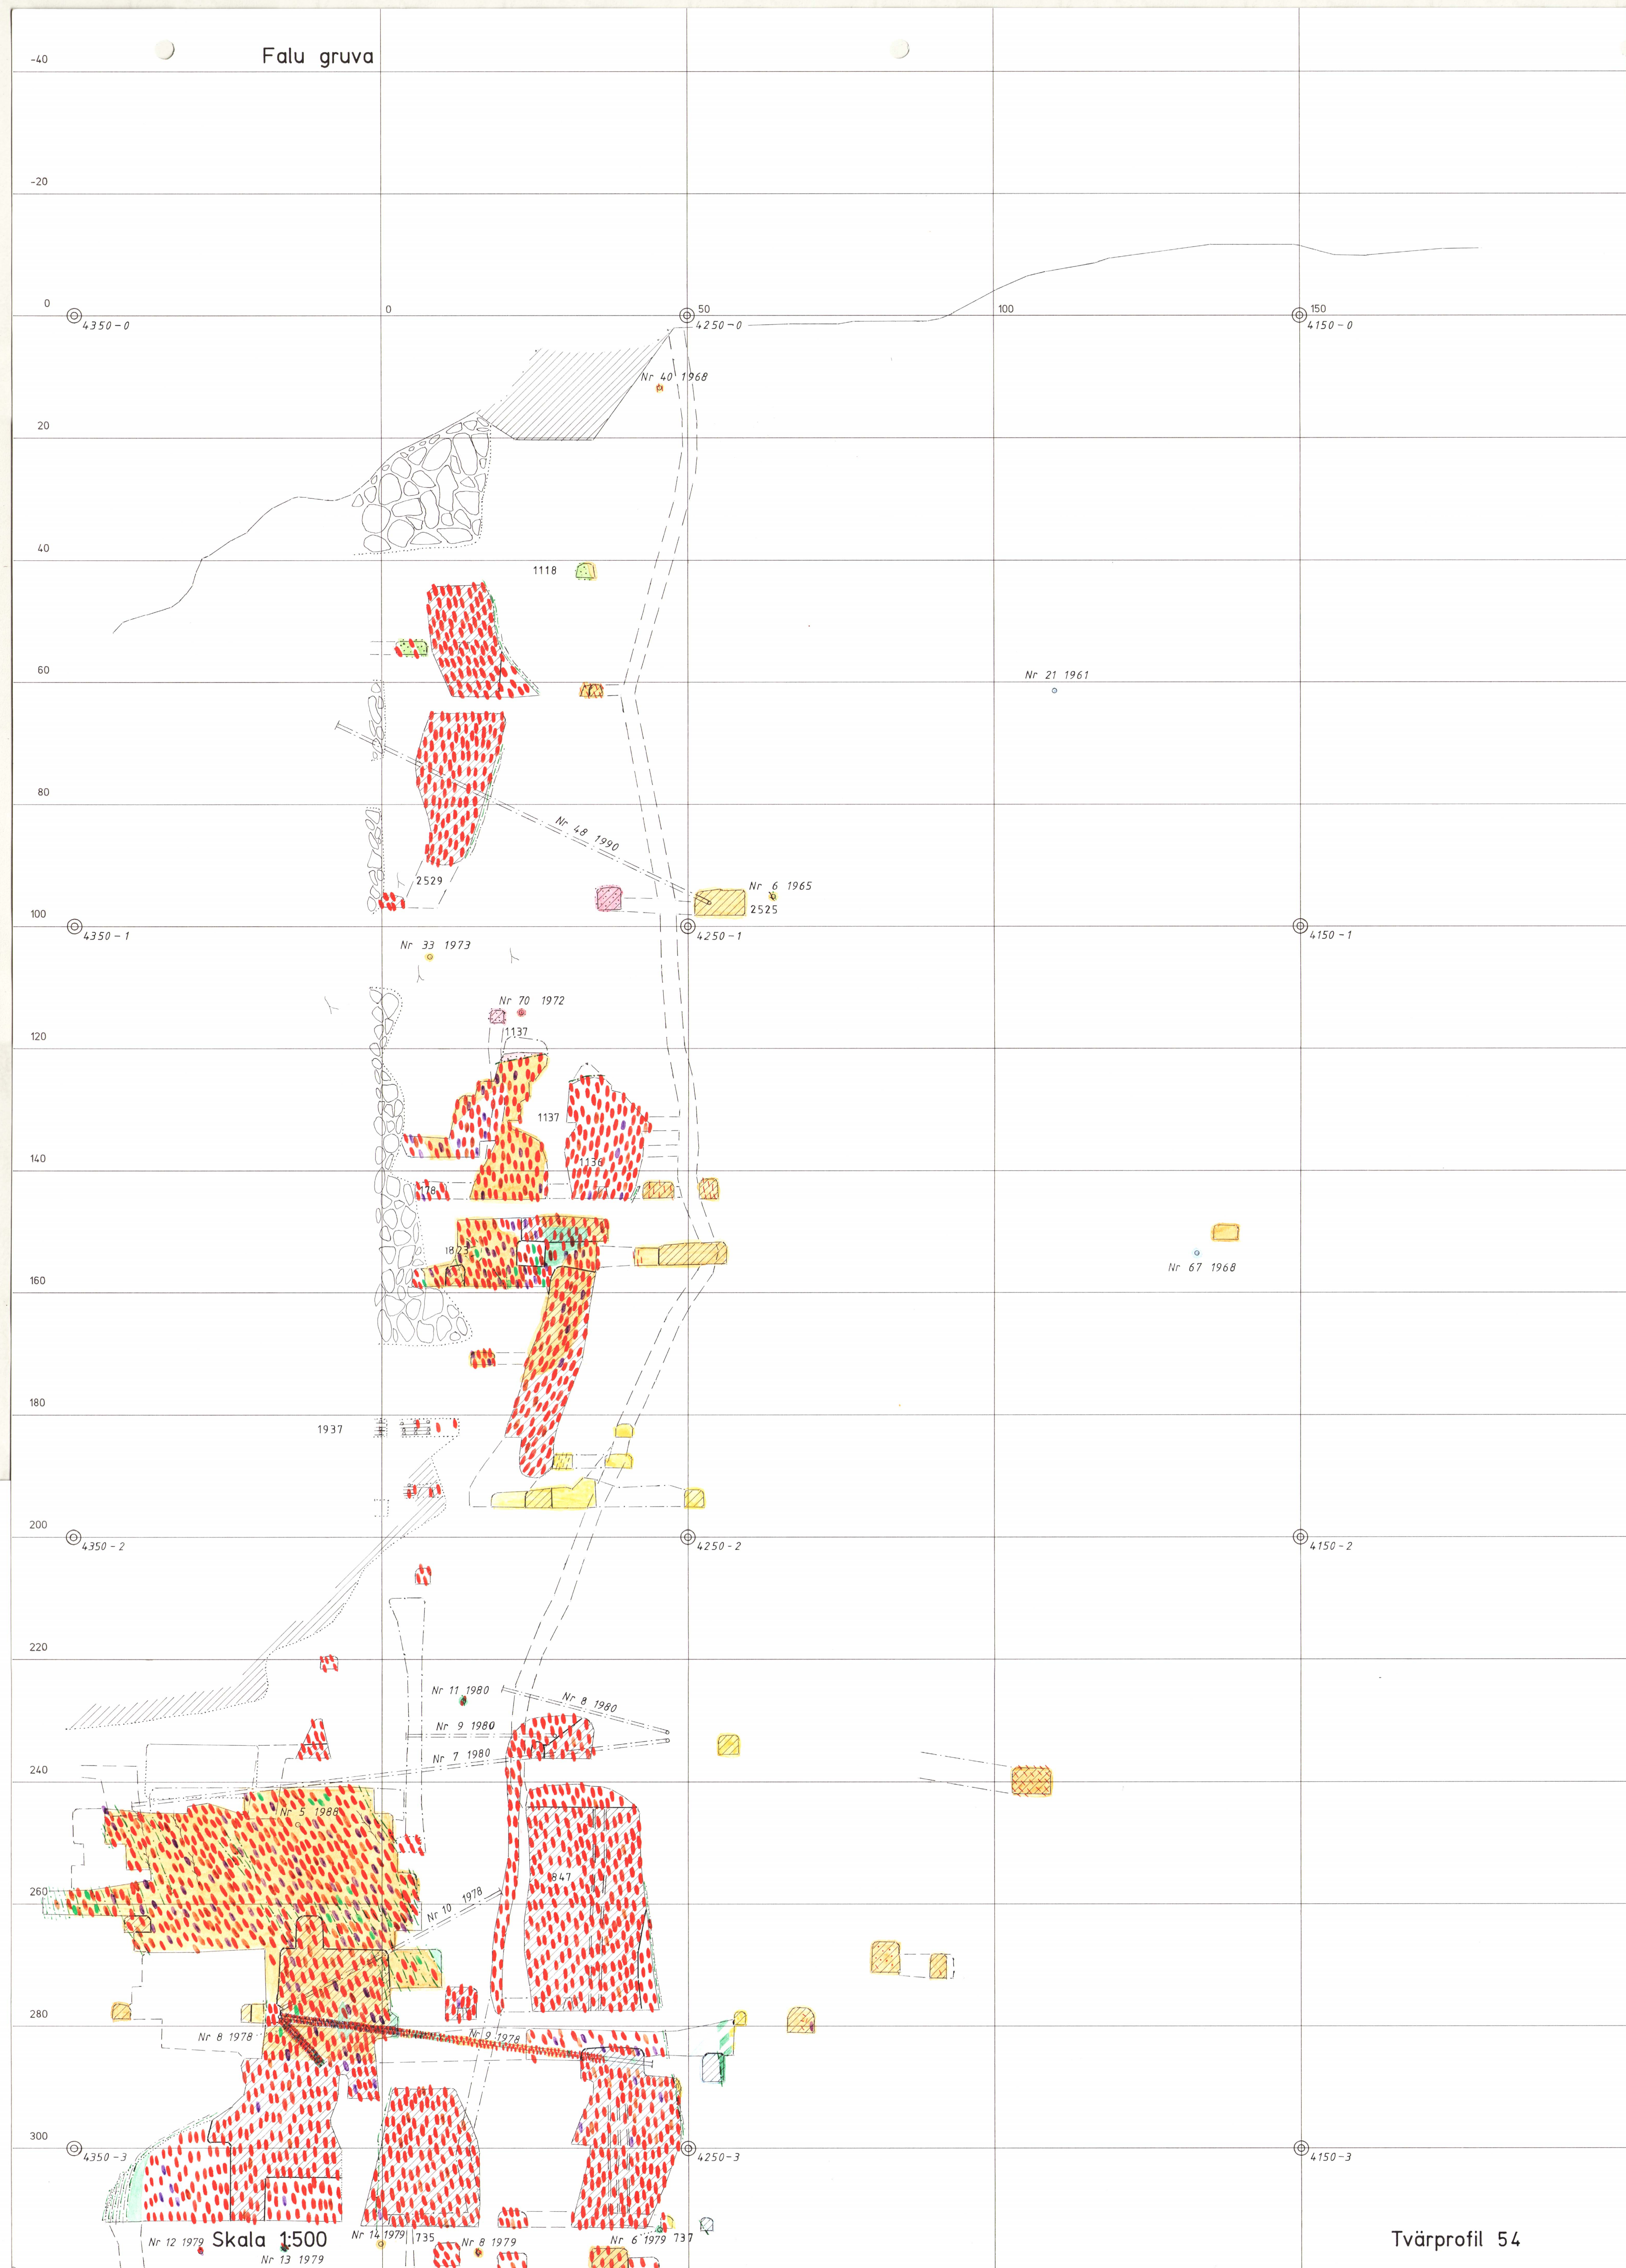

Tvärprofil 54

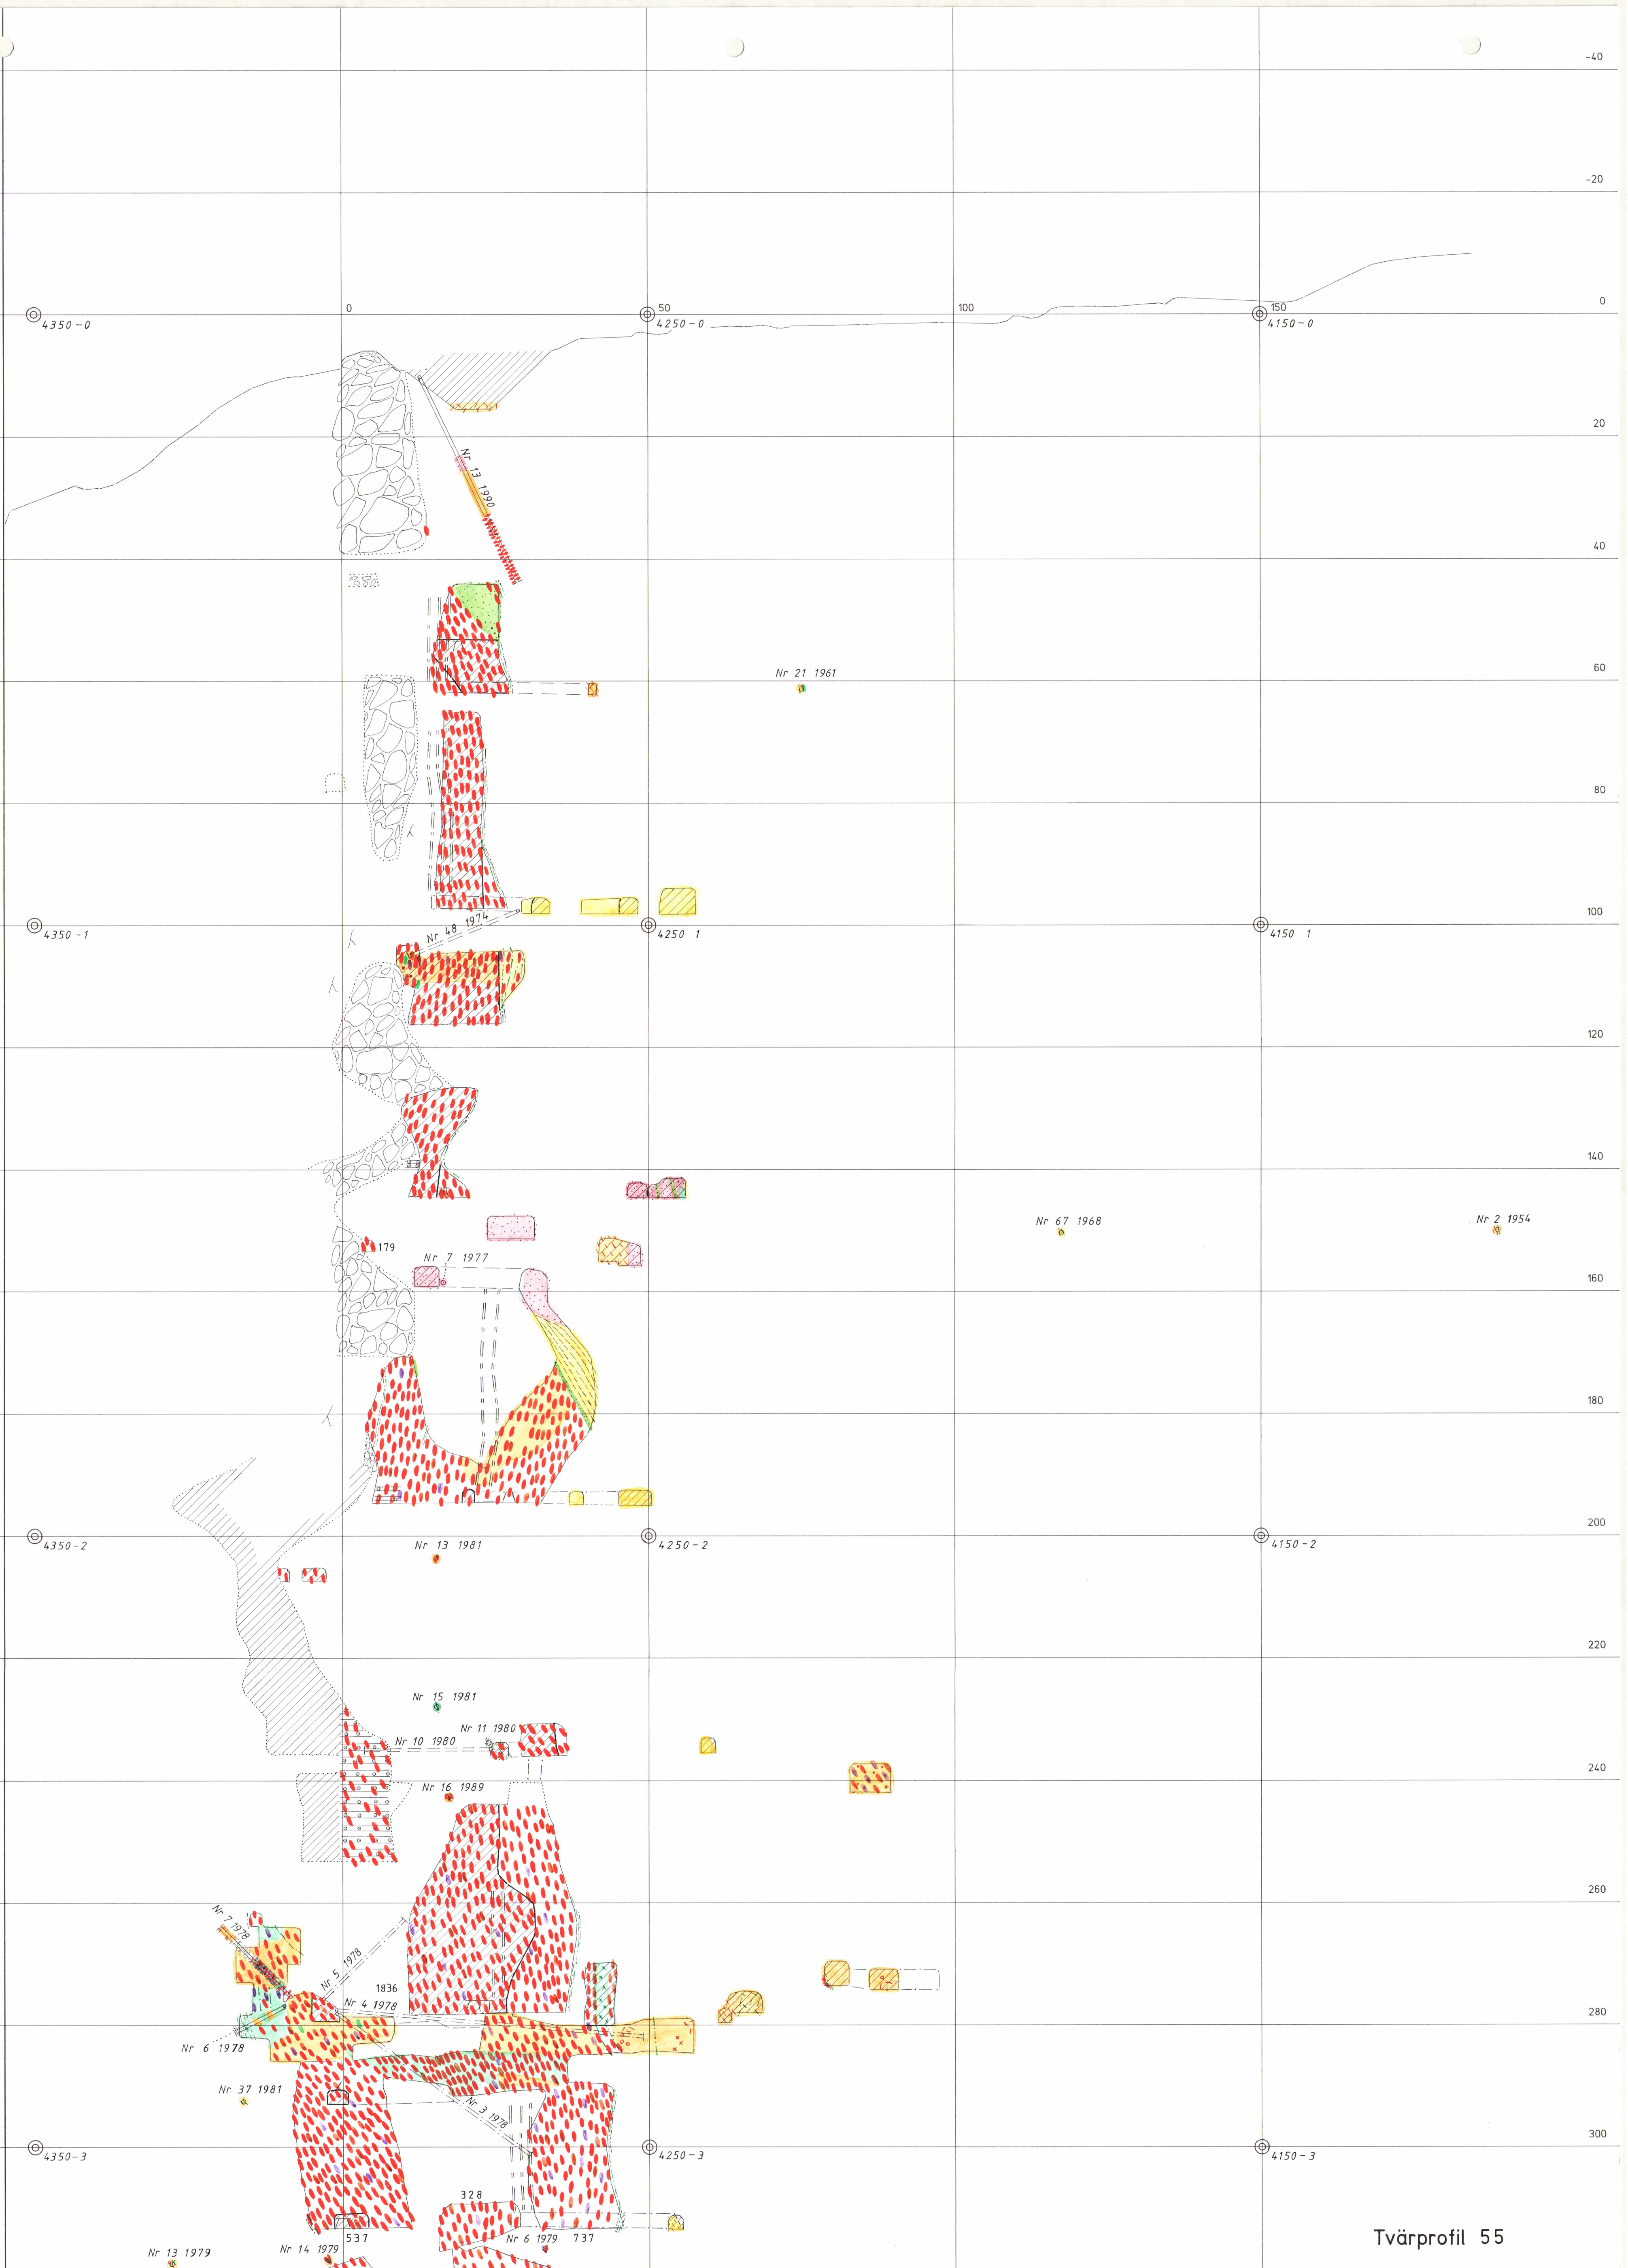

Tvärprofil 55





Tvärprofil 54

