X=1100 X=1050 X=1000 X=950 X=900 X=850 X=800 X=750 X=700 X=650

-20 M 0 M 20 M 40 M 60 M 80 M 100 M 120 M 140 M 160 M 180 M 200 M 220 M 240 M 260 M 280 M 300 M 320 M 340 M 360 M 380 M 400 M 420 M 440 M 460 M 480 M 500 M 520 M 540 M 560 M 580 M 600 M 620 M

Skala 1:800

Langselegruvan

Tvarprofil I

X=1100 X=1050 X=1000 X=950 X=900 X=550 X=500 X=750 X=700 X=650

-20 M 0 M 20 M 40 M 60 M 80 M 100 M 120 M 140 M 160 M 180 M 200 M 220 M 240 M 260 M 280 M 300 M 320 M 340 M 360 M 350 M 400 M 420 M 440 M 460 M 480 M 500 M 520 M 540 M 560 M 580 M 600 M 620 M

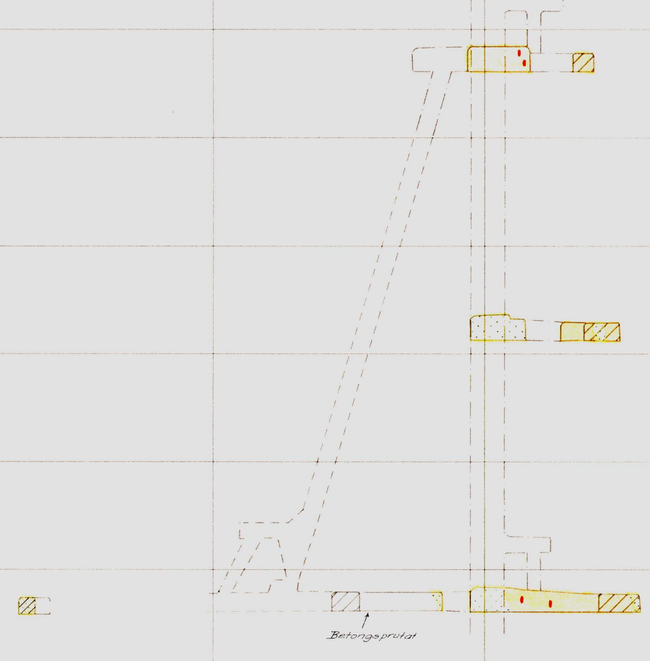

Skala 1:800

Långselegruvan

Tvärprofil 2

X=1100 X=1050 X=1000 X=950 X=900 X=850 X=800 X=750 X=700 X=650

-20 M 0 M 20 M 40 M 60 M 80 M 100 M 120 M 140 M 160 M 180 M 200 M 220 M 240 M 260 M 280 M 300 M 320 M 340 M 360 M 380 M 400 M 420 M 440 M 460 M 480 M 500 M 520 M 540 M 560 M 580 M 600 M 620 M

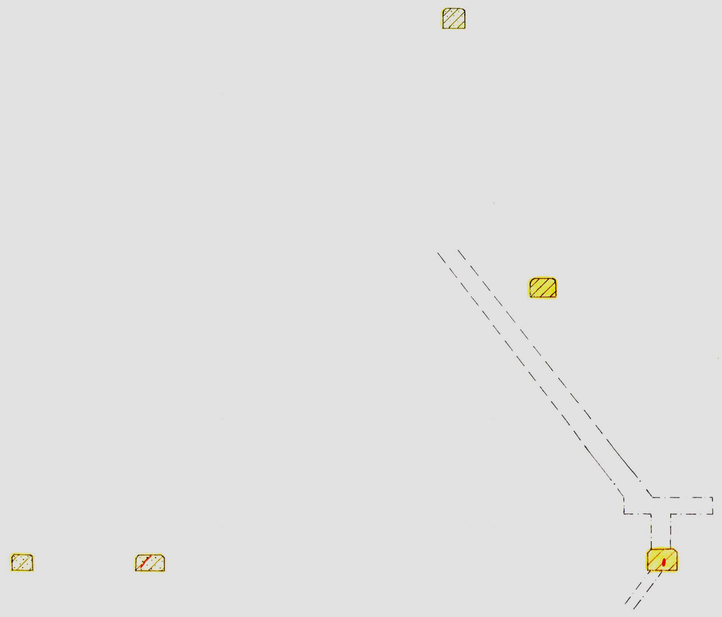

53-32C/62
92 12 2

Skala 1:800

Långselegruvan

Tvarprofil 3

X=1100 X=1050 X=1000 X=950 X=900 X=850 X=800 X=750 X=700 X=650

-20 M 0 M 20 M 40 M 60 M 80 M 100 M 120 M 140 M 160 M 180 M 200 M 220 M 240 M 260 M 280 M 300 M 320 M 340 M 360 M 380 M 400 M 420 M 440 M 460 M 480 M 500 M 520 M 540 M 560 M 580 M 600 M 620 M

X=1100 X=1050 X=1000 X=950 X=900 X=850 X=800 X=750 X=700 X=650

Skala 1:800

Långselegruvan

Tvärprofil 4

X=1100 X=1050 X=1000 X=950 X=900 X=850 X=800 X=750 X=700 X=650

-20 M 0 M 20 M 40 M 60 M 80 M 100 M 120 M 140 M 160 M 180 M 200 M 220 M 240 M 260 M 280 M 300 M 320 M 340 M 360 M 380 M 400 M 420 M 440 M 460 M 480 M 500 M 520 M 540 M 560 M 580 M 600 M 620 M

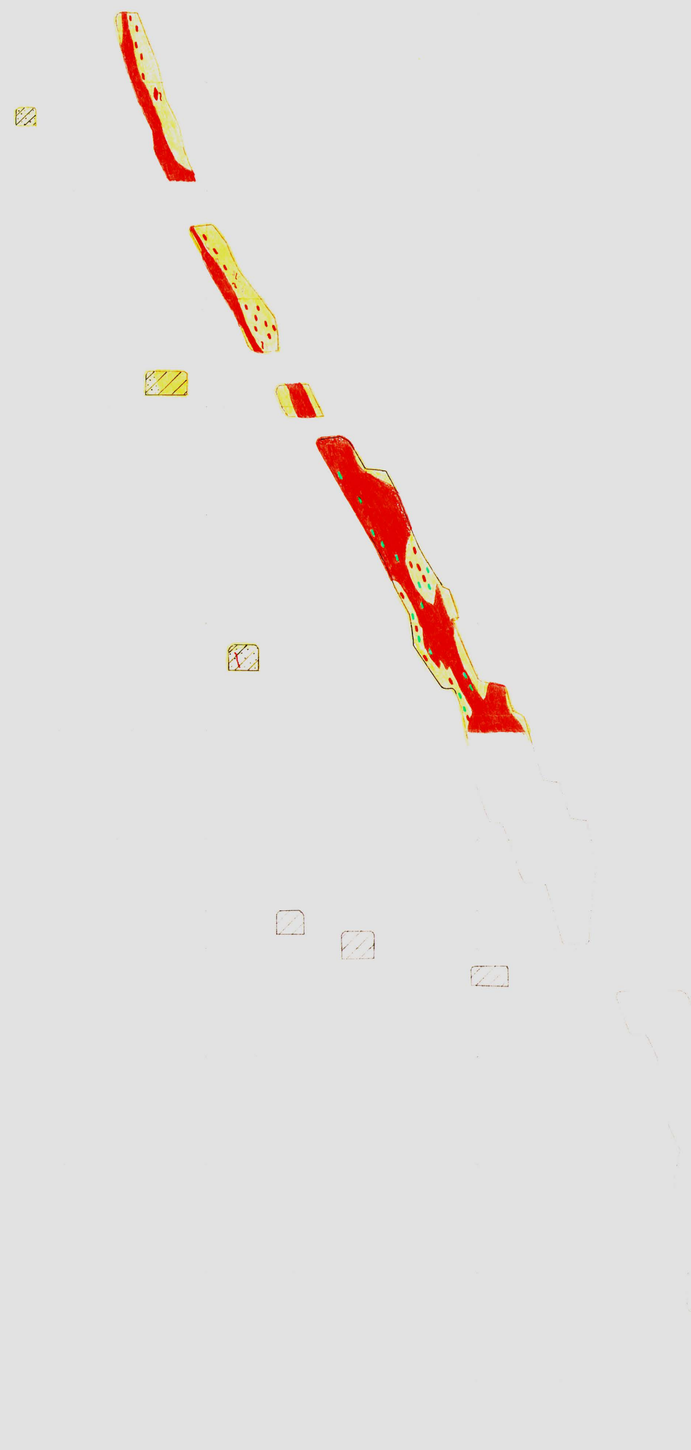

Skala 1:800

Långselegruvan

Tvärprofil 5

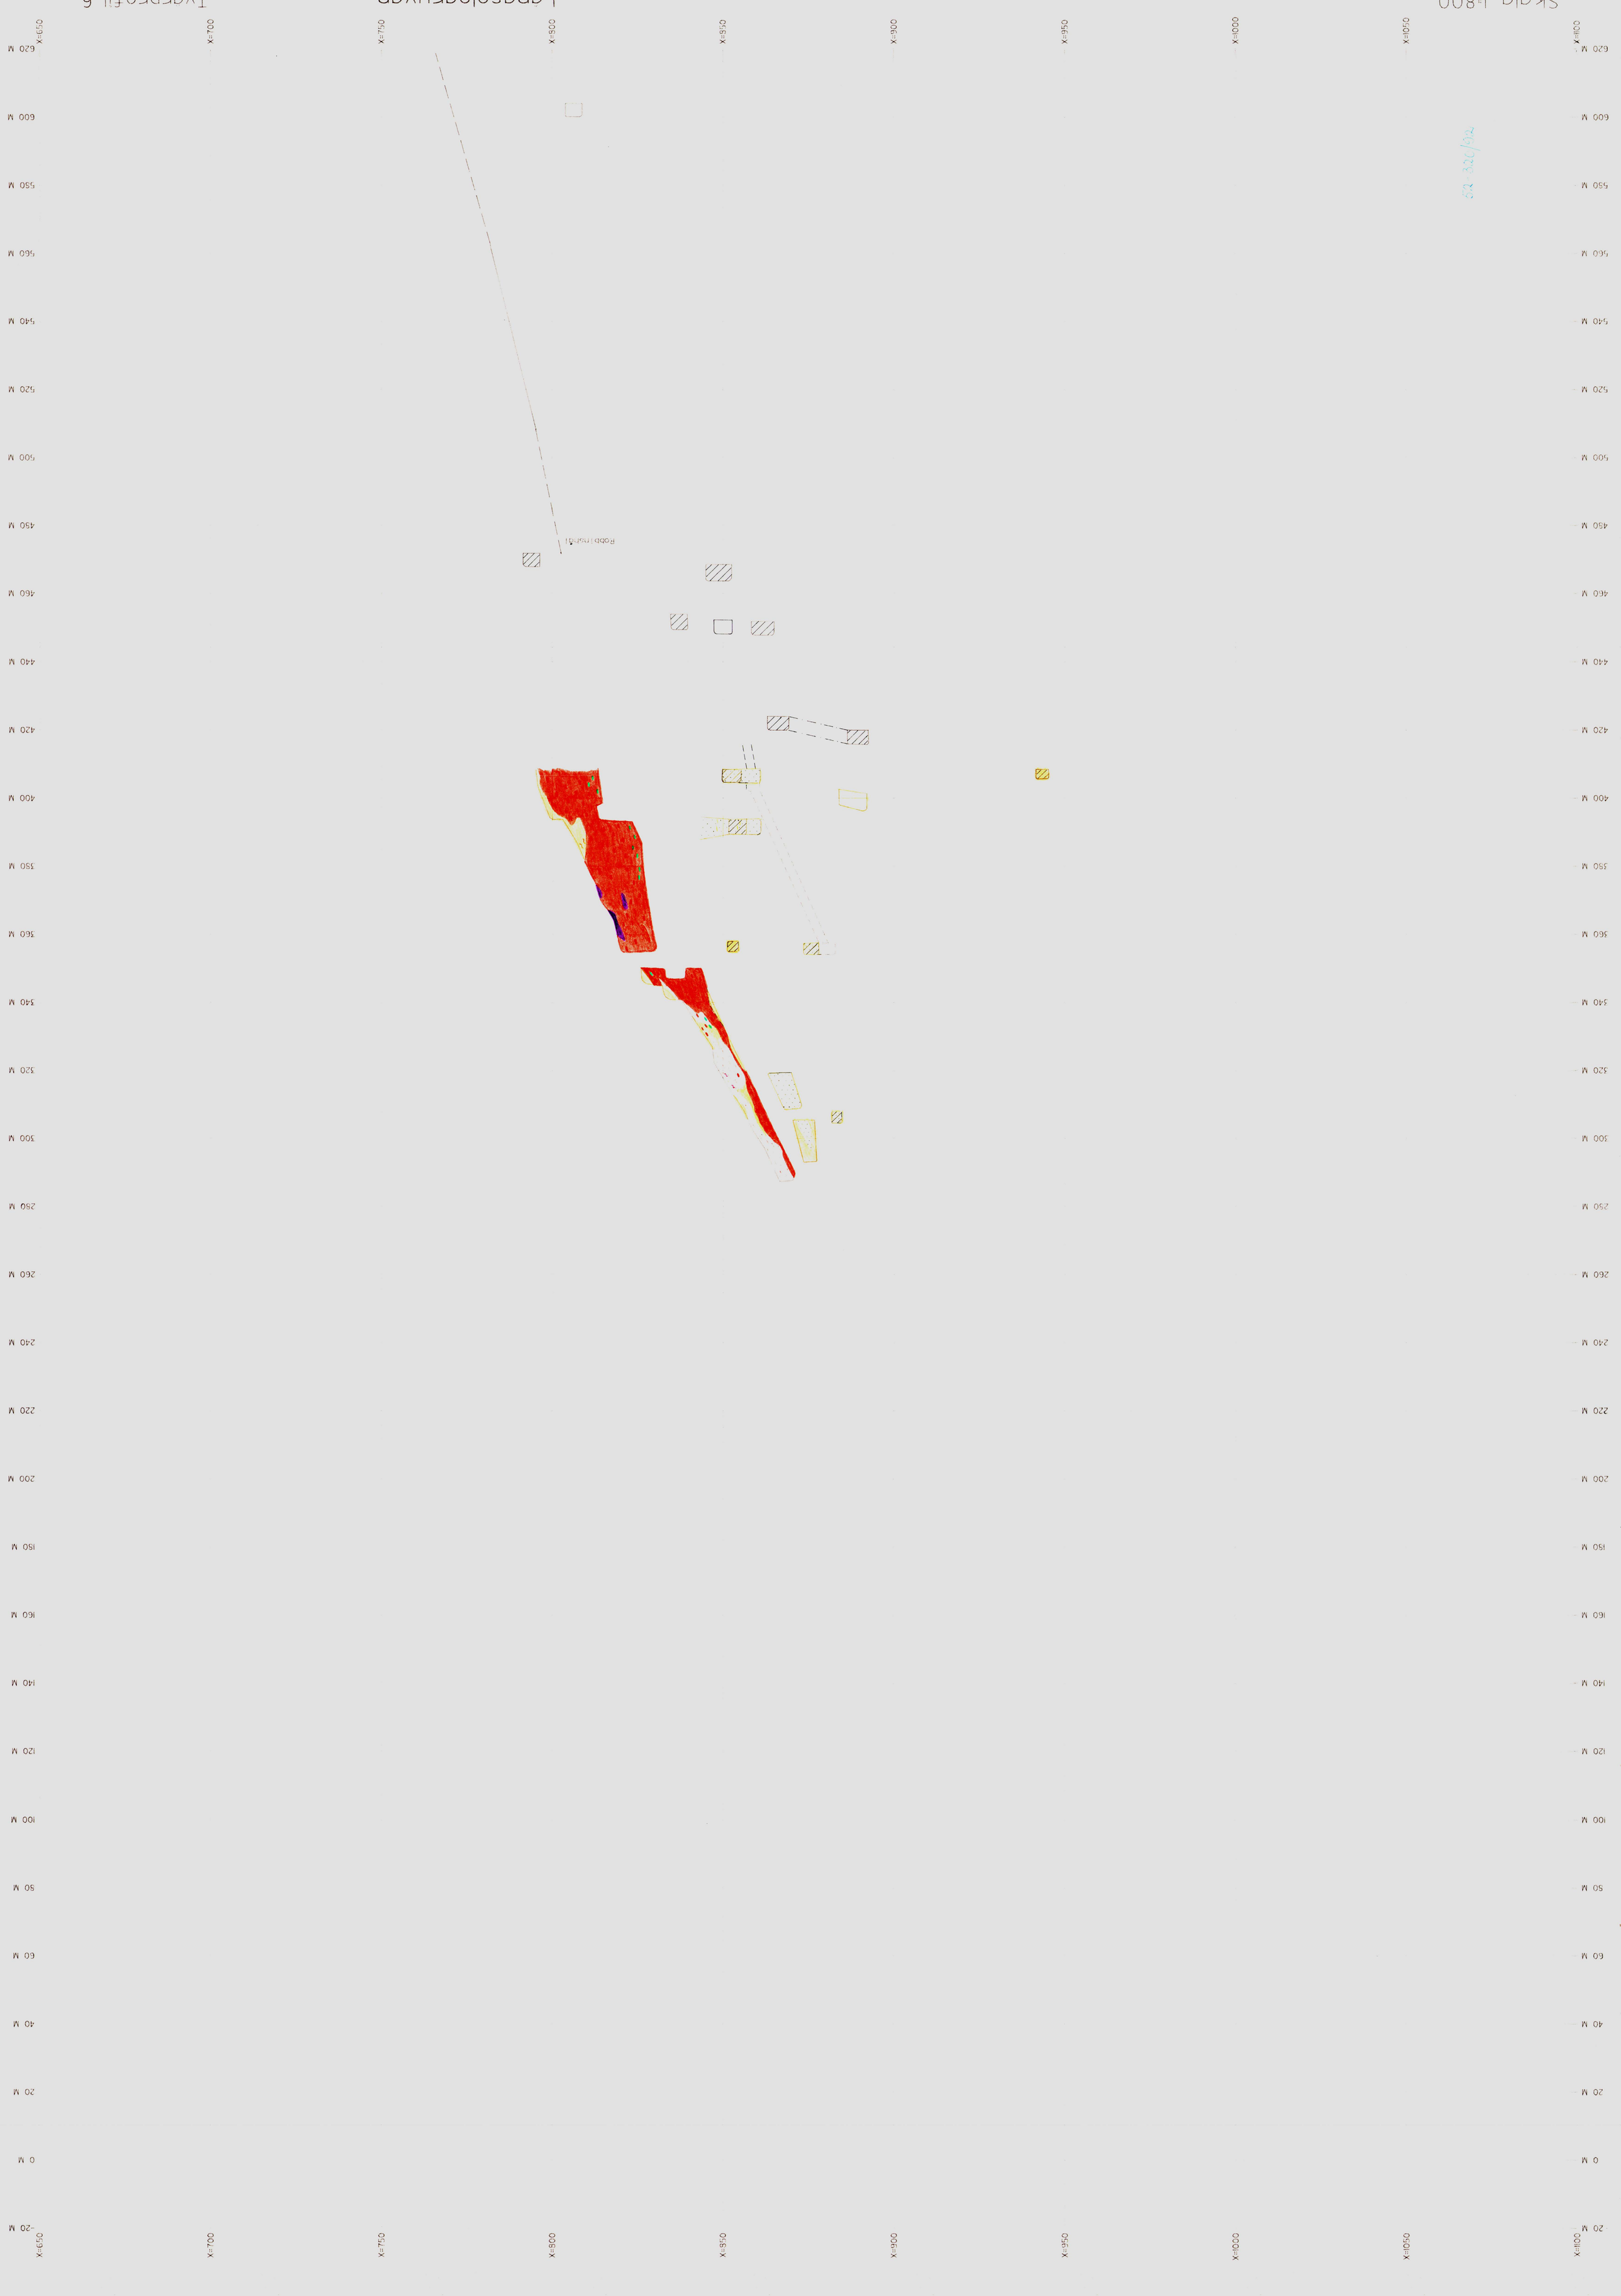
X=650
X=700
X=750
X=800
X=850
X=900
X=950
X=1000
X=1050
X=1100
620 M
600 M
580 M
560 M
540 M
520 M
500 M
480 M
460 M
440 M
420 M
400 M
380 M
360 M
340 M
320 M
300 M
280 M
260 M
240 M
220 M
200 M
180 M
160 M
140 M
120 M
100 M
80 M
60 M
40 M
20 M
0 M
-20 M

Gruvkarta

över

Långselegruvan

belägen inom

Skellefteåsocken, Västerbottens län

upprättad enligt äldre kartor och mätningar avslutade den 31 januari 1991

av

Göran Nyström

Behörig gruvmätare

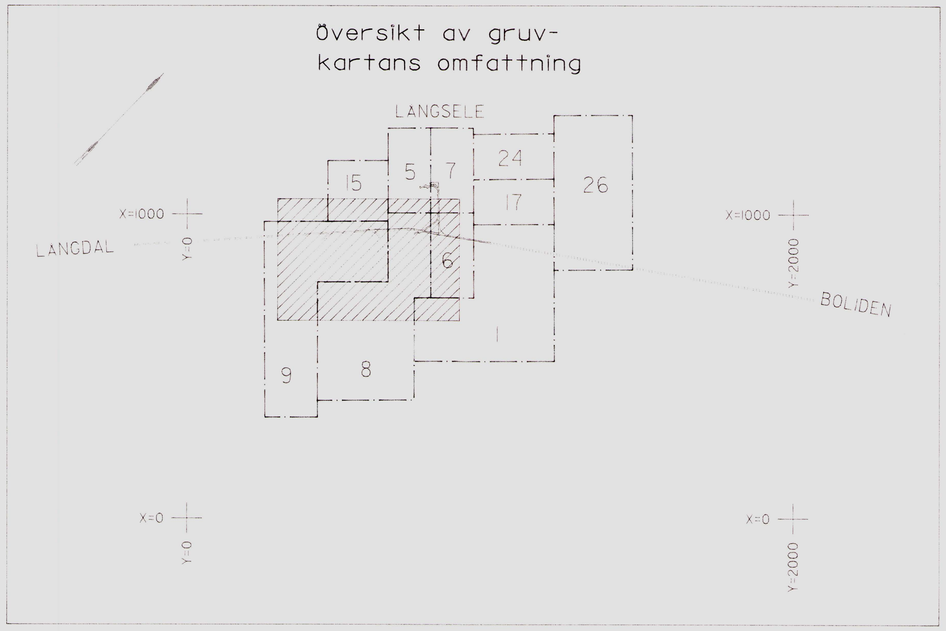

Langseles gruvkoordinatsystem

X	Y	Z
0	0	0
-3730.9	0	

Rikets koordinatsystem 2.5 gon W 1938

X	Y	Z
7199894.1	1712238.4	217.3
7197385.5	1715000.0	

Geologiska beteckningar enligt gällande normer
med följande avvikelser

172	Svavelkis	S	106	Sericitkvartsit
173	Zinkblände	Zn	109	Skarn
175	Magnetkis	~	118	Kalk
14	Skiffer		129	Grönsten
18	Tuffit		136	Kvarts 0
32	Dacit med tuff		140	Sericitklorit
41	Kvartsporfyr med tuff		141	Kloritkvartsit
Cu	Kopparkis		Pb	Blyglans

Kartografiska beteckningar enligt gällande normer

0 50 100 m

Skala 1:800

93 -03- 04

LÅNGSELEGRUVAN

Längdprojektion

Återfyllnadsmaterial

Skala 1:800

Beteckningsschema

Gäller endast för detta blad

1	Natursand
2	Natursand + avfallssand
3	Avfallssand
4	Gråberg

LÅNGSELEGRUVAN

Längdprojektion   Återfyllnadsmaterial   Skala 1:800

82-320/92
92-12-21

Nr 15

Nr 7

Nr 16

Nr 9

Nr 6

Nr 8

Skala 1:800

Långselegruvan Horisontalskärning 360 m

88-830/82

92-12-21

Nr 15

Nr 7

Nr 16

Nr 9

Nr 6

Nr 8

Skala 1:800

Långselegruvan Horisontalskärning 37b m

52-324/52
42 2 7 1

Nr 15

Nr 7

Nr 16

Nr 9

Nr 6

Nr 8

Skala 1:800

Långselegruvan Horisontalskärning 410 m

Nr 15

Nr 7

Nr 16

Nr 9

Nr 6

Nr 8

Skala 1:800

Langselegruvan

Horisontalskarpris: 4m

53-426/82

Nr 15

Nr 7

Nr 16

Nr 9

Nr 6

Nr 8

Skala 1:800

Långselegruvan Horisontalskärning 468 m

53-3XE/52

Nr 15

Nr 7

Nr 16

Nr 9

Nr 6

Nr 8

Skala 1:800

Långselegruvan Horisontalskärning 474 m

Nr 15

Nr 7

Nr 16

Nr 9

Nr 6

Nr 8

Skala 1:800

Långselegruvan Horisontalskurna 500 m

Nr 15

Nr 7

Nr 16

Nr 9

Nr 6

Nr 8

Skala 1:800

Långselegruvan Horisontalskärning 837 m

52-326/52

Nr 15

Nr 7

Nr 16

Nr 9

Nr 6

Nr 8

Skala 1:800

Långselegruvan Horisontalskärning 265 m

54-AR/62

Nr 15

Nr 7

Nr 16

Nr 9

Nr 6

Nr 8

Skala 1:800

Långselegruvan Horisontalskärning 602 m

52-32/32

Skala 1:800

Längsskiegruvan Horisontalsvarpning 30 m

93 -00- 2 6

Nr 8

Nr 6

Nr 9

Nr 16

Nr 7

Nr 15

Y=650 Y=600 Y=550 Y=500 Y=450 Y=400 Y=350 Y=300

X=650 X=700 X=750 X=800 X=850 X=900 X=950 X=1000 X=1050

1 2 3 4 5 6 7 8 9 10 11 12 13 14

Nr 15

Nr 7

Nr 16

Nr 9

Nr 6

Nr 8

Skala 1:800

Långselegruvan Horisontalprojektion

93 -03- 26

Nr 15

Nr 7

Nr 16

Nr 9

Nr 6

Nr 8

622
622.320

621
619.580

Skala 1:800

Långselegruvan Horisontalskärning 620 m

Skala M1000

Längsprofil väg Hörlsontalskärning 410 m

Ort mellan Längsele och Bollåsen Längsele mot Lögdal

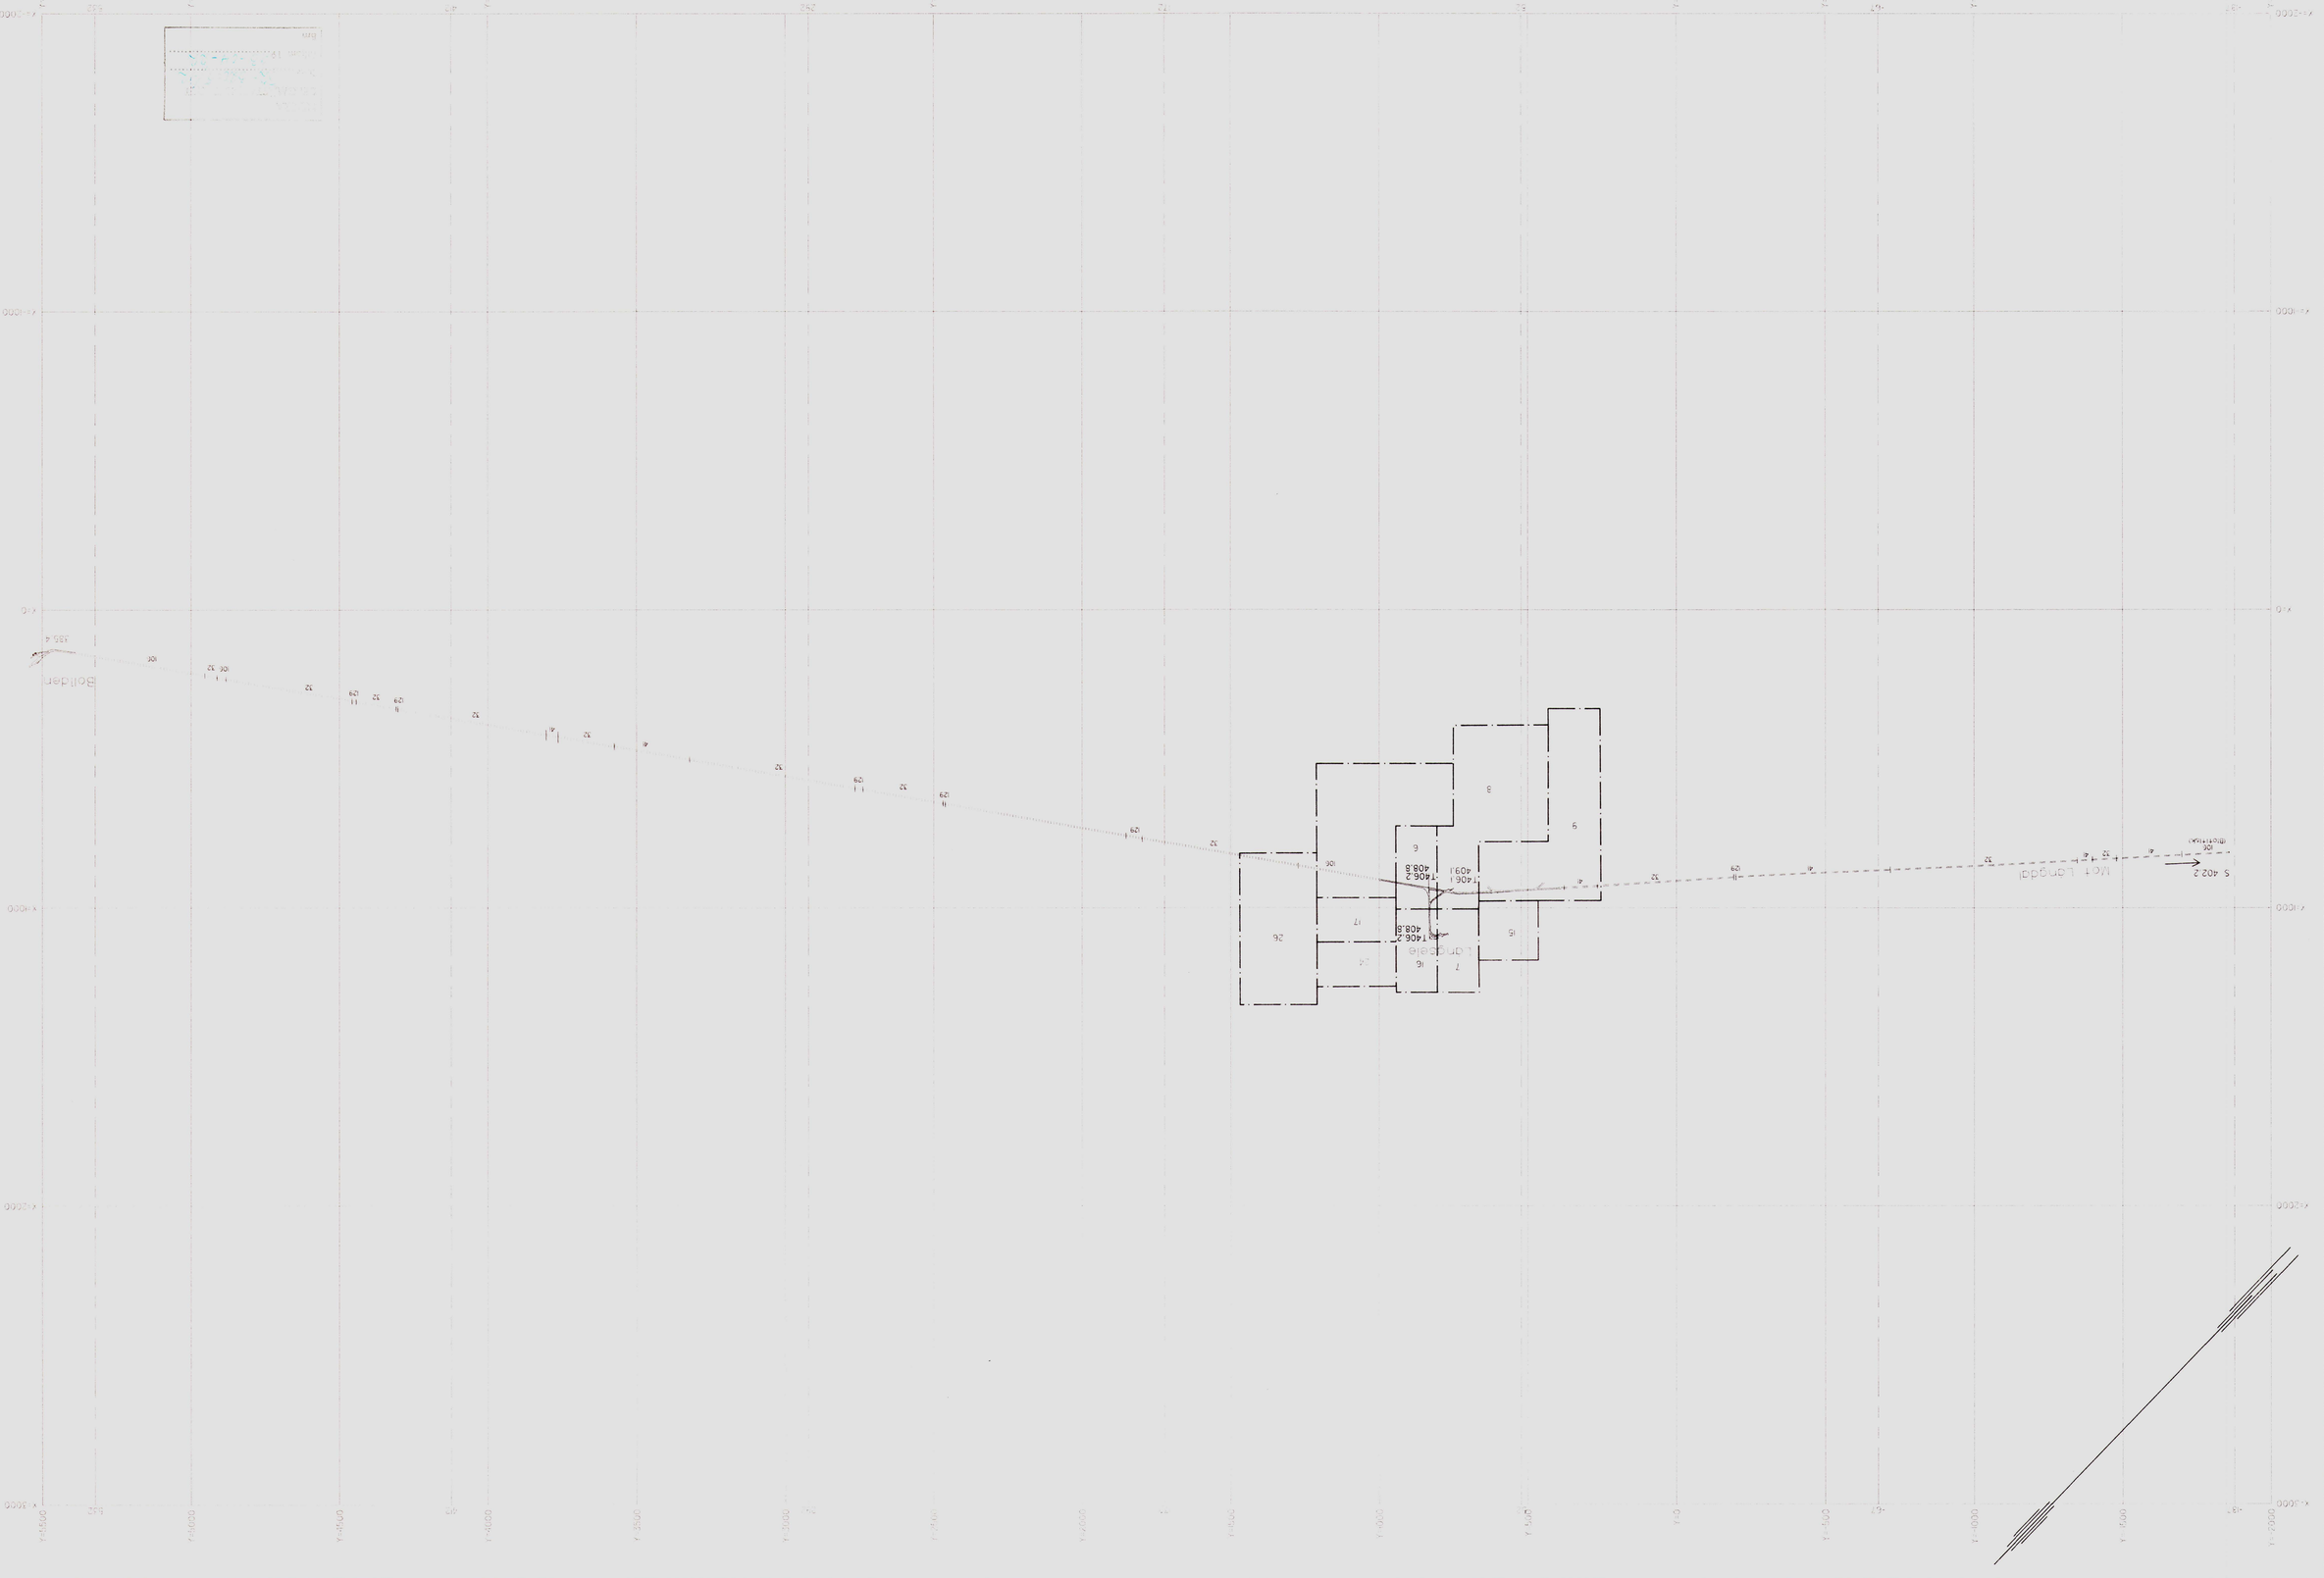

Skala 1:800

Långselegruvan

Horisontalprojektion 269-274 m

Nr 8

Nr 6

Nr 16

Nr 7

Nr 15

Nr 9

X=650
X=700
X=750
X=800
X=850
X=900
X=950
X=1000
X=1050

Y=300
Y=350
Y=400
Y=450
Y=500
Y=550
Y=600
Y=650
Y=700
Y=750
Y=800
Y=850
Y=900

1
2
3
4
5
6
7
8
9
10
11
12
13
14

Nr 15

Nr 7

Nr 16

Nr 9

Nr 6

Nr 8

Skala 1:800

Långselegruvan Horisontalprojektion 274-298 m

Nr 15

Nr 7

Nr 16

Nr 9

Nr 6

Nr 8

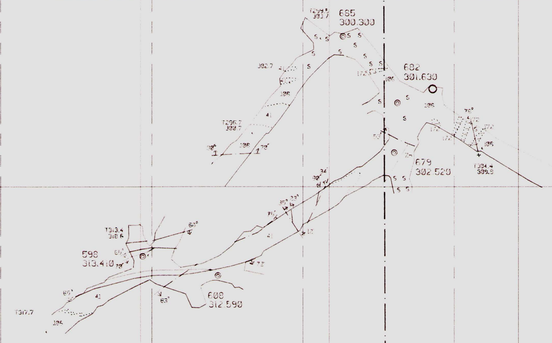

Skala 1:800

Långselegruvan Horisontalprojektion 298-319 m

Nr 15

Nr 7

Nr 16

Nr 9

Nr 6

Nr 8

574
316.710

531
321.28

473
321.32

373
330.220

Skala 1:800

Långselegruvan

Horisontal projektion 313-331 m

Nr 15

Nr 7

Nr 16

Nr 9

Nr 6

Nr 8

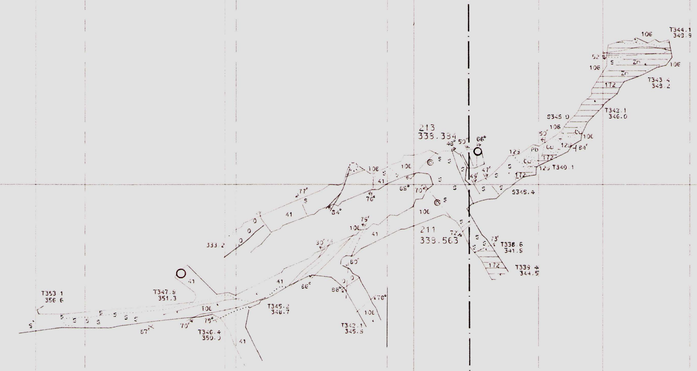

Skala 1:800

Långselegruvan Horisontalprojektion 331-355 m

Nr 15

Nr 7

Nr 16

Nr 9

Nr 6

Nr 8

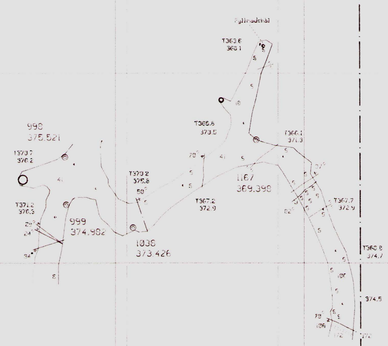

Skala 1:800

Långselegruvan

Horisontalprojektion 366-375 m

Nr 15

Nr 7

Nr 16

Nr 9

Nr 6

Nr 8

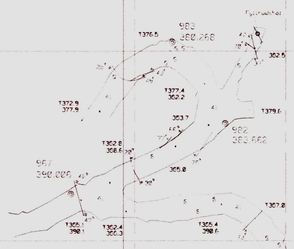

Skala 1:800

Långselegruvan

Horisontalprojektion 375-383 m

Nr 15

Nr 7

Nr 16

Nr 9

Nr 6

Nr 8

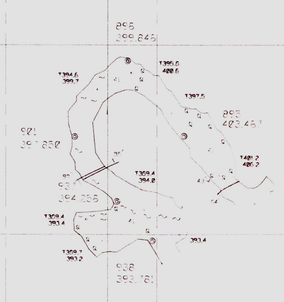

Skala 1:800

Långselegruvan

Horisontalprojektion 392-403 m

Nr 15

Nr 7

Nr 16

Nr 9

Nr 6

Nr 8

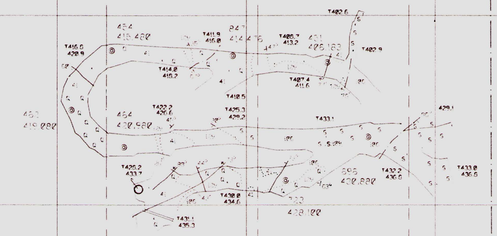

Skala 1:800

Långselegruvan Horisontalprojektion 410-440 m

Nr 15

Nr 7

Nr 16

Nr 9

Nr 6

Nr 8

Skala 1:800

Långselegruvan

Horisontalprojektion 135-161 m

Nr 15

Nr 7

Nr 16

Nr 9

Nr 6

Nr 8

L1001
478.317

L1002
476.154

L1003
479.209

L1004
492.733

L1005
462.245

L1015
490.163

Skala 1:800

Långselegruvan

Horisontalprojektion 400-483 m

Nr 15

Nr 7

Nr 16

Nr 9

Nr 6

Nr 8

Skala 1:800

Långselegruvan

Horisontalprojektion 405-471 m

Nr 15

Nr 7

Nr 16

Nr 9

Nr 6

Nr 8

1029
491.151

1022
496.772

1033
495.399

1039
501.153

1049
506.069

1045
505.642

Skala 1:800

Långselegruvan

Horisontalprojektion 493 506 m

Nr 15

Nr 7

Nr 16

Nr 9

Nr 6

Nr 8

1060
515.169

1053
513.051

1061
518.464

1050
509.241

1054
530.447

Skala 1:800

Långselegruvan

Horisontalprojektion 506-529 m

52-330/92

Nr 15

Nr 7

Nr 16

Nr 9

Nr 6

Nr 8

1003
539.539

1002
533.656

993
546.831

Skala 1:800

Långselegruvan

Horisontalprojektion 523-546 m

523-330/02

Nr 15

Nr 7

Nr 16

Nr 9

Nr 6

Nr 8

263
553.956

264
554.620

964
553.609

954
555.986

977
547.110

Skala 1:800

Långselegruvan

Horisontalprojektion 546-563 m

Nr 15

Nr 7

Nr 16

Nr 9

Nr 6

Nr 8

940
573.759

839
572.011

818
573.364

895
564.980

839
563.980

902
564.861

Skala 1:800

Långselegruvan

Horisontalprojektion 563-580 m

Nr 15

Nr 7

Nr 16

Nr 9

Nr 6

Nr 8

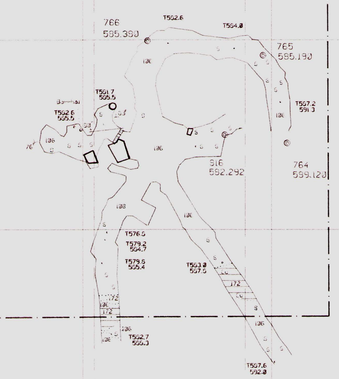

Skala 1:800

Långselegruvan

Horisontalprojektion 530-534 m

Nr 15

Nr 7

Nr 16

Nr 9

Nr 6

Nr 8

273
603.951

542
603.759

751
602.510

551
599.997

579
597.750

740
592.210

52-330/92
92-12-21

Skala 1:800

Långselegruvan Horisontalprojektion 594-606 m

Skala 1:800

Längseleguvan

Nr 8

Nr 9

Nr 6

Nr 16

Nr 7

Nr 15

X=1100 X=1050 X=1000 X=950 X=900 X=850 X=800 X=750 X=700

0 M 20 M 40 M 60 M 80 M 100 M 120 M 140 M 160 M 180 M 200 M 220 M 240 M 260 M 280 M 300 M 320 M 340 M 360 M 380 M 400 M 420 M 440 M 460 M 480 M 500 M 520 M 540 M 560 M 580 M 600 M 620 M 640 M

106 106

41 106 41 106

41 41 106 41

BETONGSFRUTAT

41 106 106

41 106 106

41 106

106 106

Skala 1:800

Långselegruvan

Tvärprofil 2

Tvärprofil 3

Längseleggruvan

Skala 1:800

52-320/82

X=700	X=750	X=800	X=850	X=900	X=950	X=1000	X=1050	X=1100

640 M	0 M
620 M	20 M
600 M	40 M
580 M	60 M
560 M	80 M
540 M	100 M
520 M	120 M
500 M	140 M
480 M	160 M
460 M	180 M
440 M	200 M
420 M	220 M
400 M	240 M
380 M	260 M
360 M	280 M
340 M	300 M
320 M	320 M

X=1100

X=1050

X=1000

X=950

X=900

X=850

X=800

X=750

X=700

0 M

20 M

40 M

60 M

80 M

100 M

120 M

140 M

160 M

180 M

200 M

220 M

240 M

260 M

280 M

300 M

320 M

340 M

360 M

380 M

400 M

420 M

440 M

460 M

480 M

500 M

520 M

540 M

560 M

580 M

600 M

620 M

640 M

172

Z3

106

Z1

172

106

Z3

106

Z4

106

172

Z3

106

41

5

130

41

41 130

130

4

130

41

130

41

Skala 1:800

Långselegruvan

Tvärprofil 4

Skala 1:800

Långselegruvan

Tvärprofil 5

X=1100 X=1050 X=1000 X=950 X=900 X=850 X=800 X=750 X=700

0 M 20 M 40 M 60 M 80 M 100 M 120 M 140 M 160 M 180 M 200 M 220 M 240 M 260 M 280 M 300 M 320 M 340 M 360 M 380 M 400 M 420 M 440 M 460 M 480 M 500 M 520 M 540 M 560 M 580 M 600 M 620 M 640 M

Skala 1:800

Långselegruvan Tvärprofil 6

Skala 1:800

Långselegruvan

Tvärprofil 7

Skala 1:800

Långselegruvan

Tvärprofil 8

Skala 1:800

Långselegruvan

Tvärprofil 9

X=1100 X=1050 X=1000 X=950 X=900 X=850 X=800 X=750

0 M 20 M 40 M 60 M 80 M 100 M 120 M 140 M 160 M 180 M 200 M 220 M 240 M 260 M 280 M 300 M 320 M 340 M 360 M 380 M 400 M 420 M 440 M 460 M 480 M 500 M 520 M 540 M 560 M 580 M 600 M 620 M 640 M

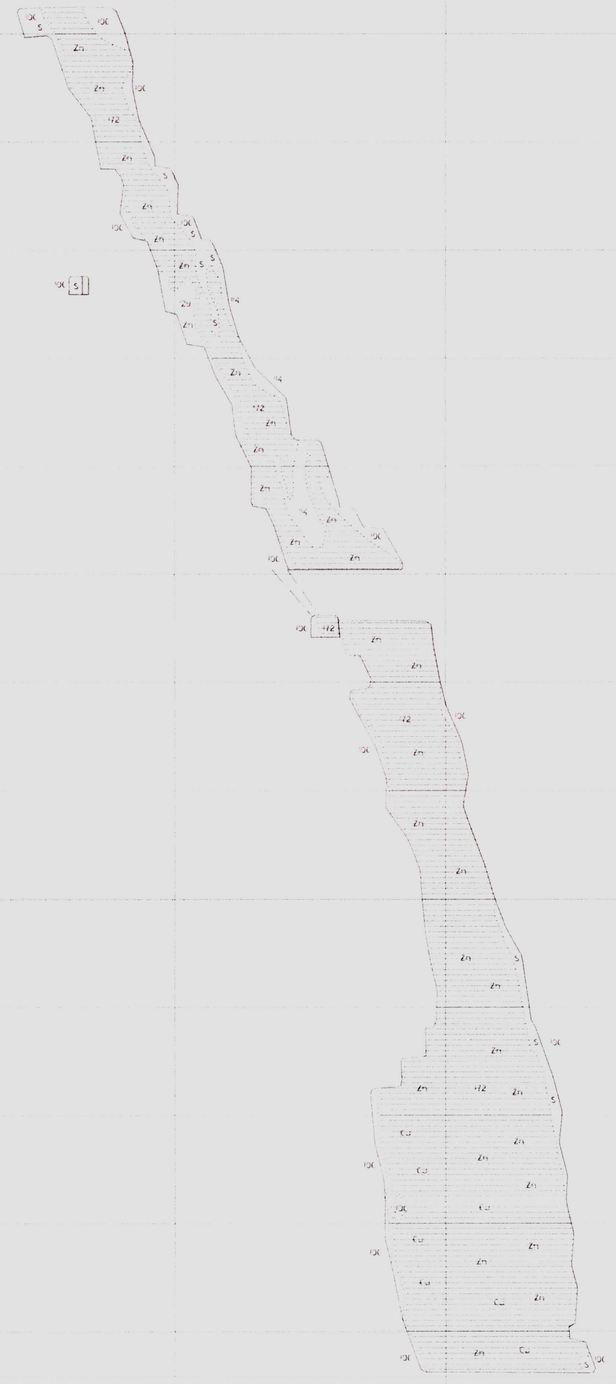

52-320/82

Skala 1:800

Långselegruvan

Tvärprofil 10

Skala 1:500

Långselegruvan

Tvärprofil II

52-320/92

Längselegruvan

Tvärprofil 12

Skala 1:200

SR-320/024