

898

Tvärprofiler

till karta över

HAGGRUVEFÄLTET

beläget inom

Garpenbergs socken, Kopparbergs län,

upprättad enligt mätningar avslutade den 31 maj 1960

av

Werner Schlegel

Behörig gruvmätare

10 0 50 100 m


Skala 1:1000

KOMM. KÖLL. BERGG
BRUKKARTENKONTOR
D. N:o 9
INK 1 0 FEB 1962

898

Haggruvan Garpenbergs socken

Rutnät copyright Arvid Brandberg, Stockholm

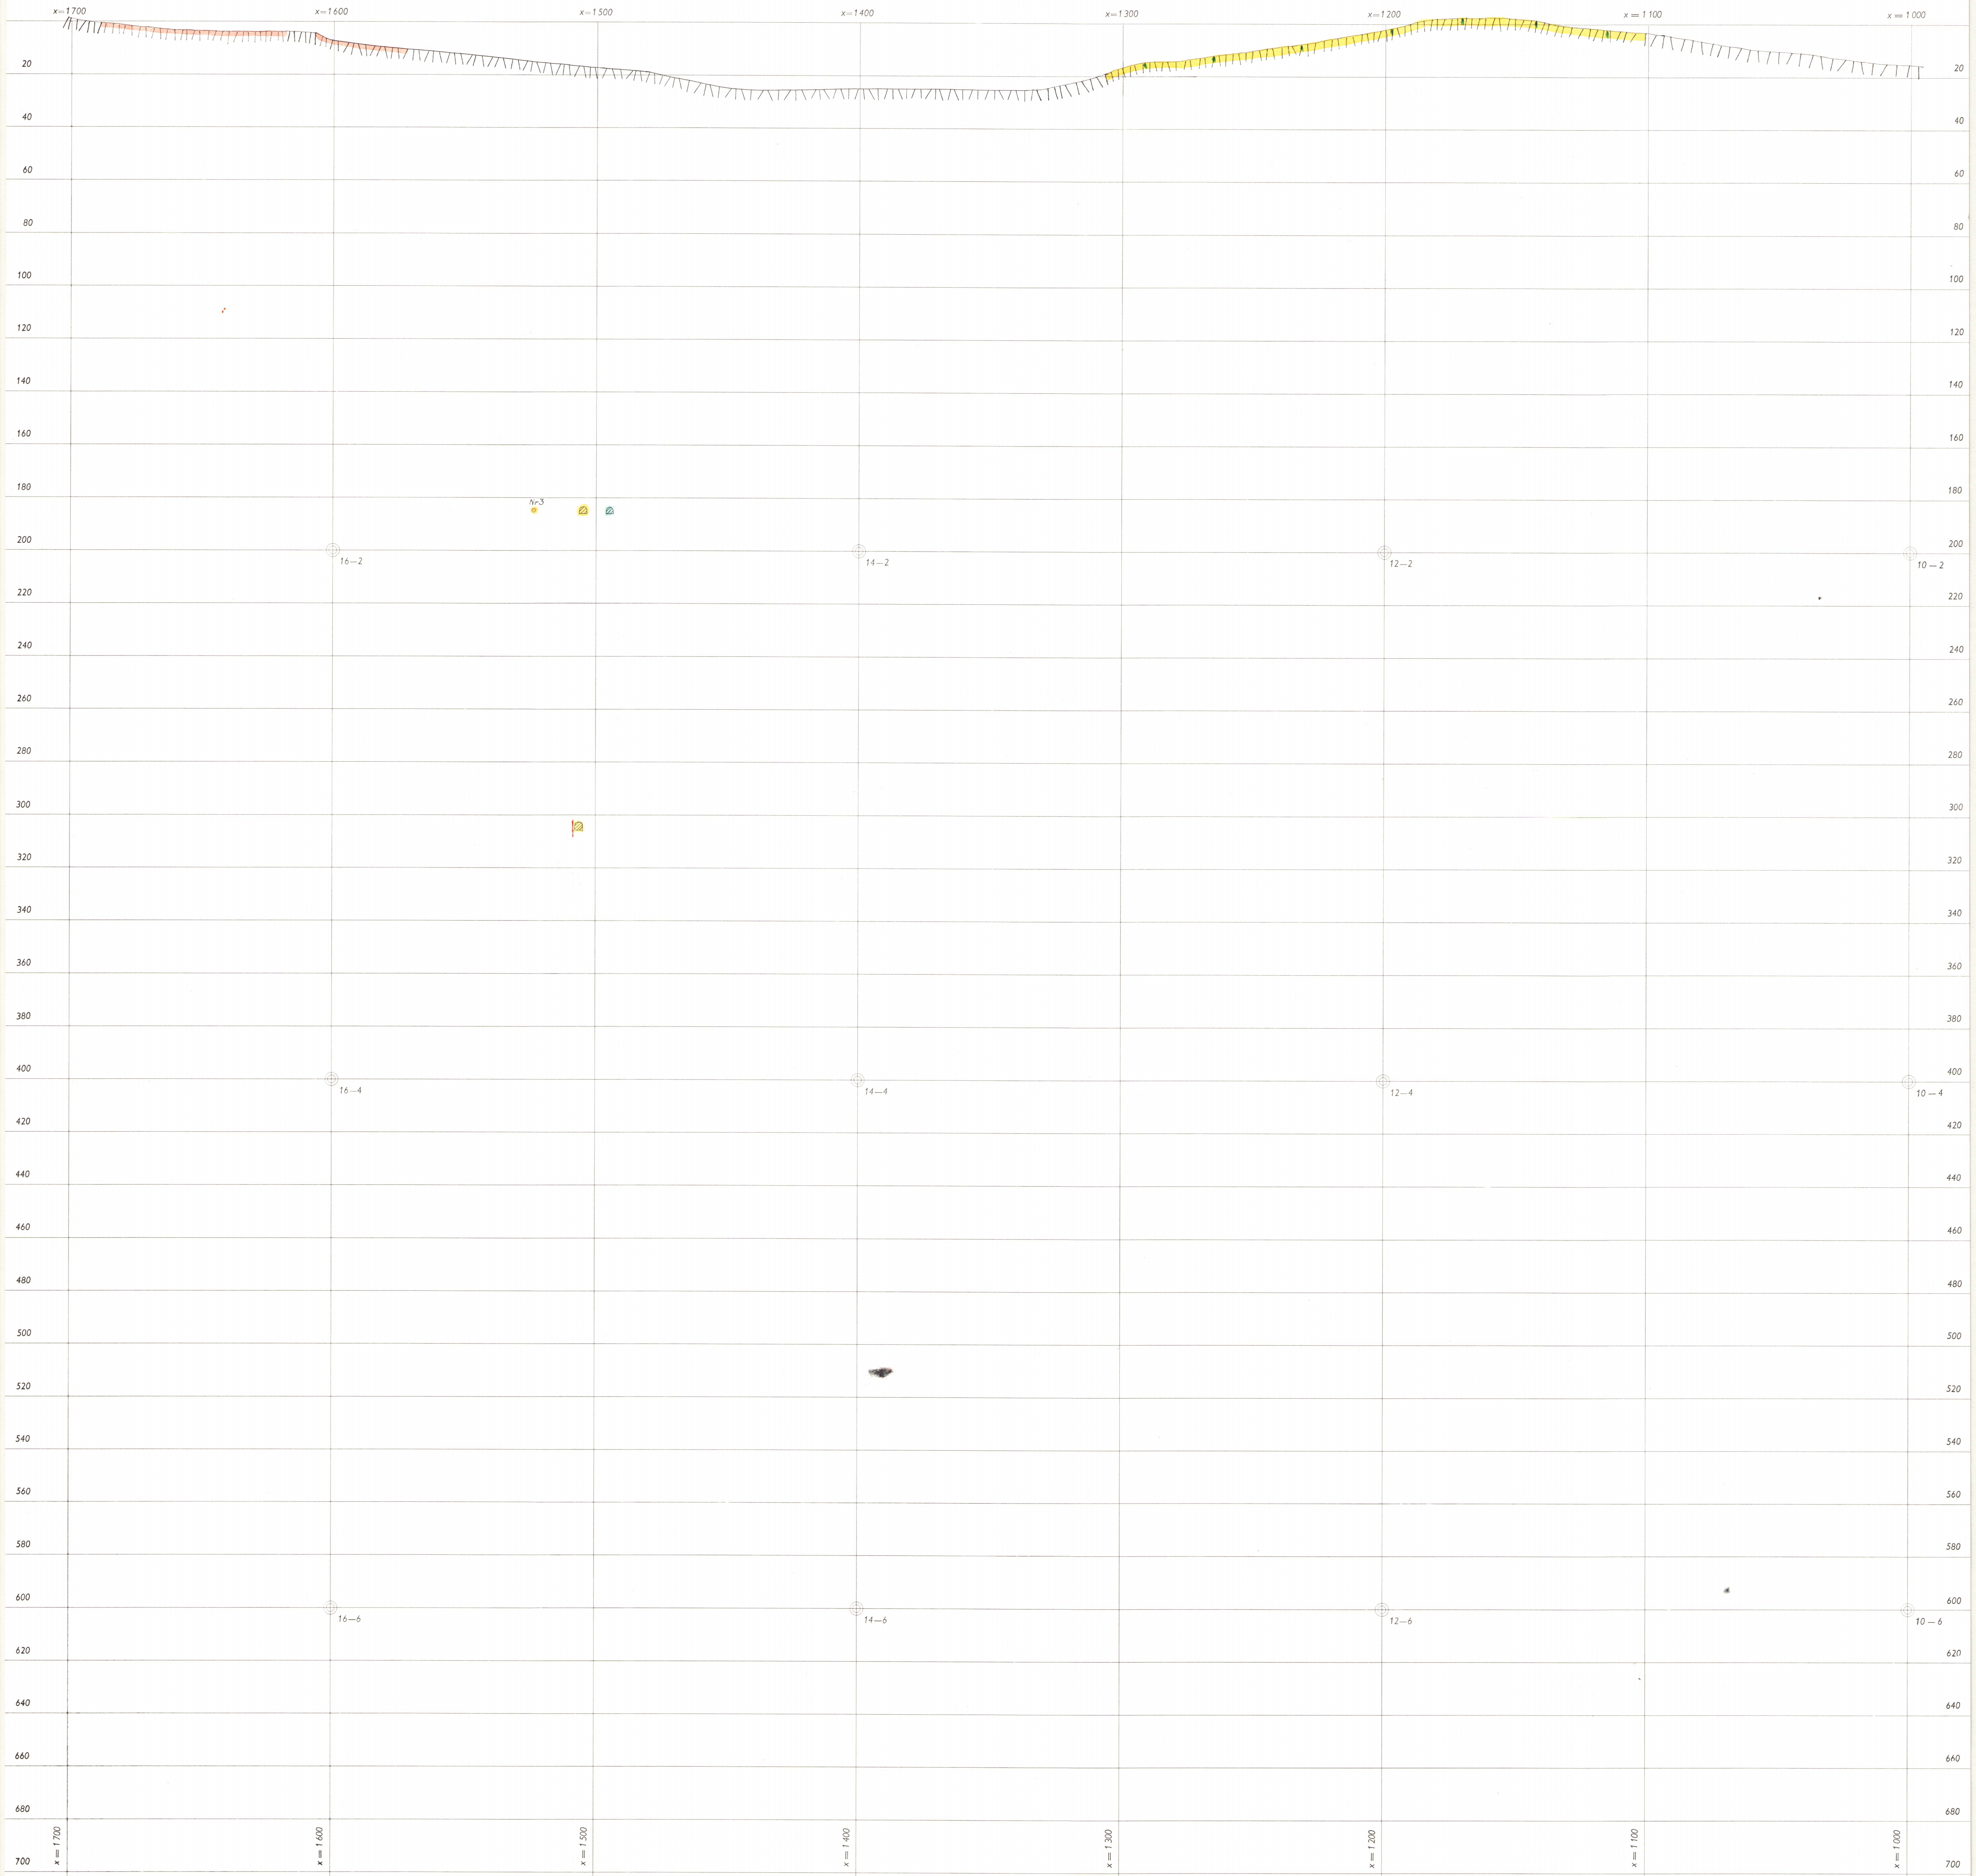



G 33 1/2


Skala 1:1000


Tvärprofil y= 3350



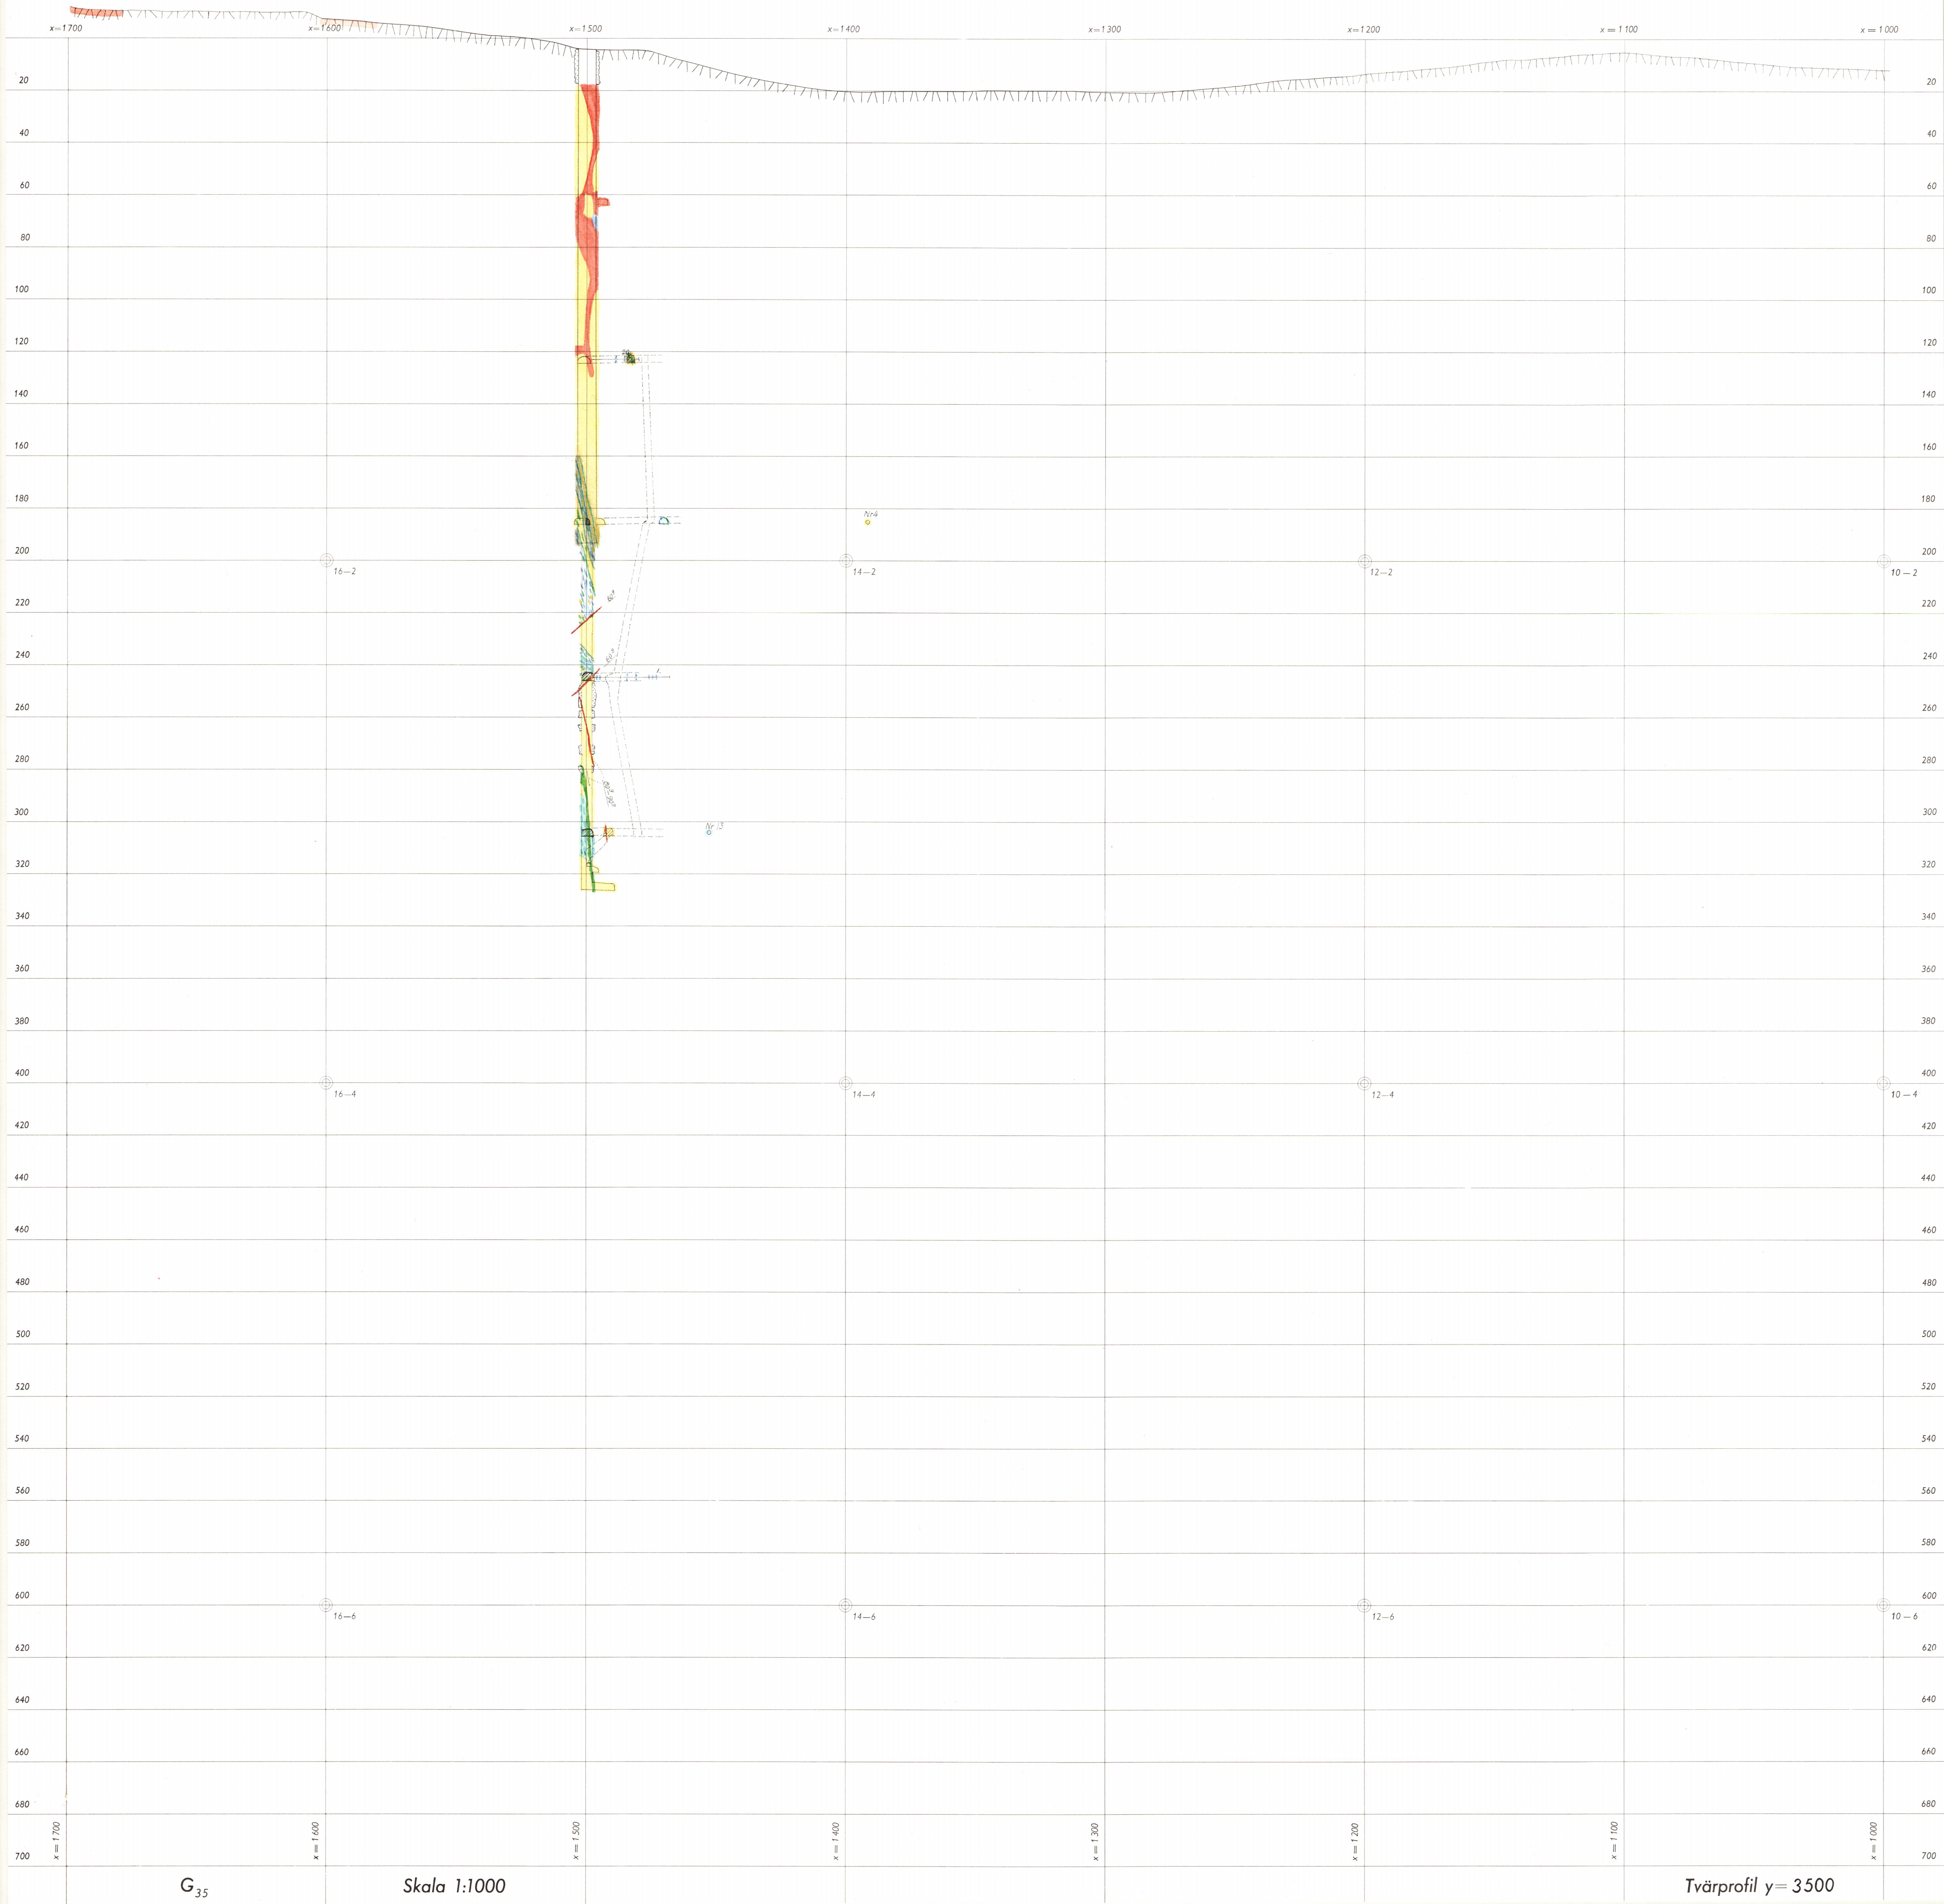

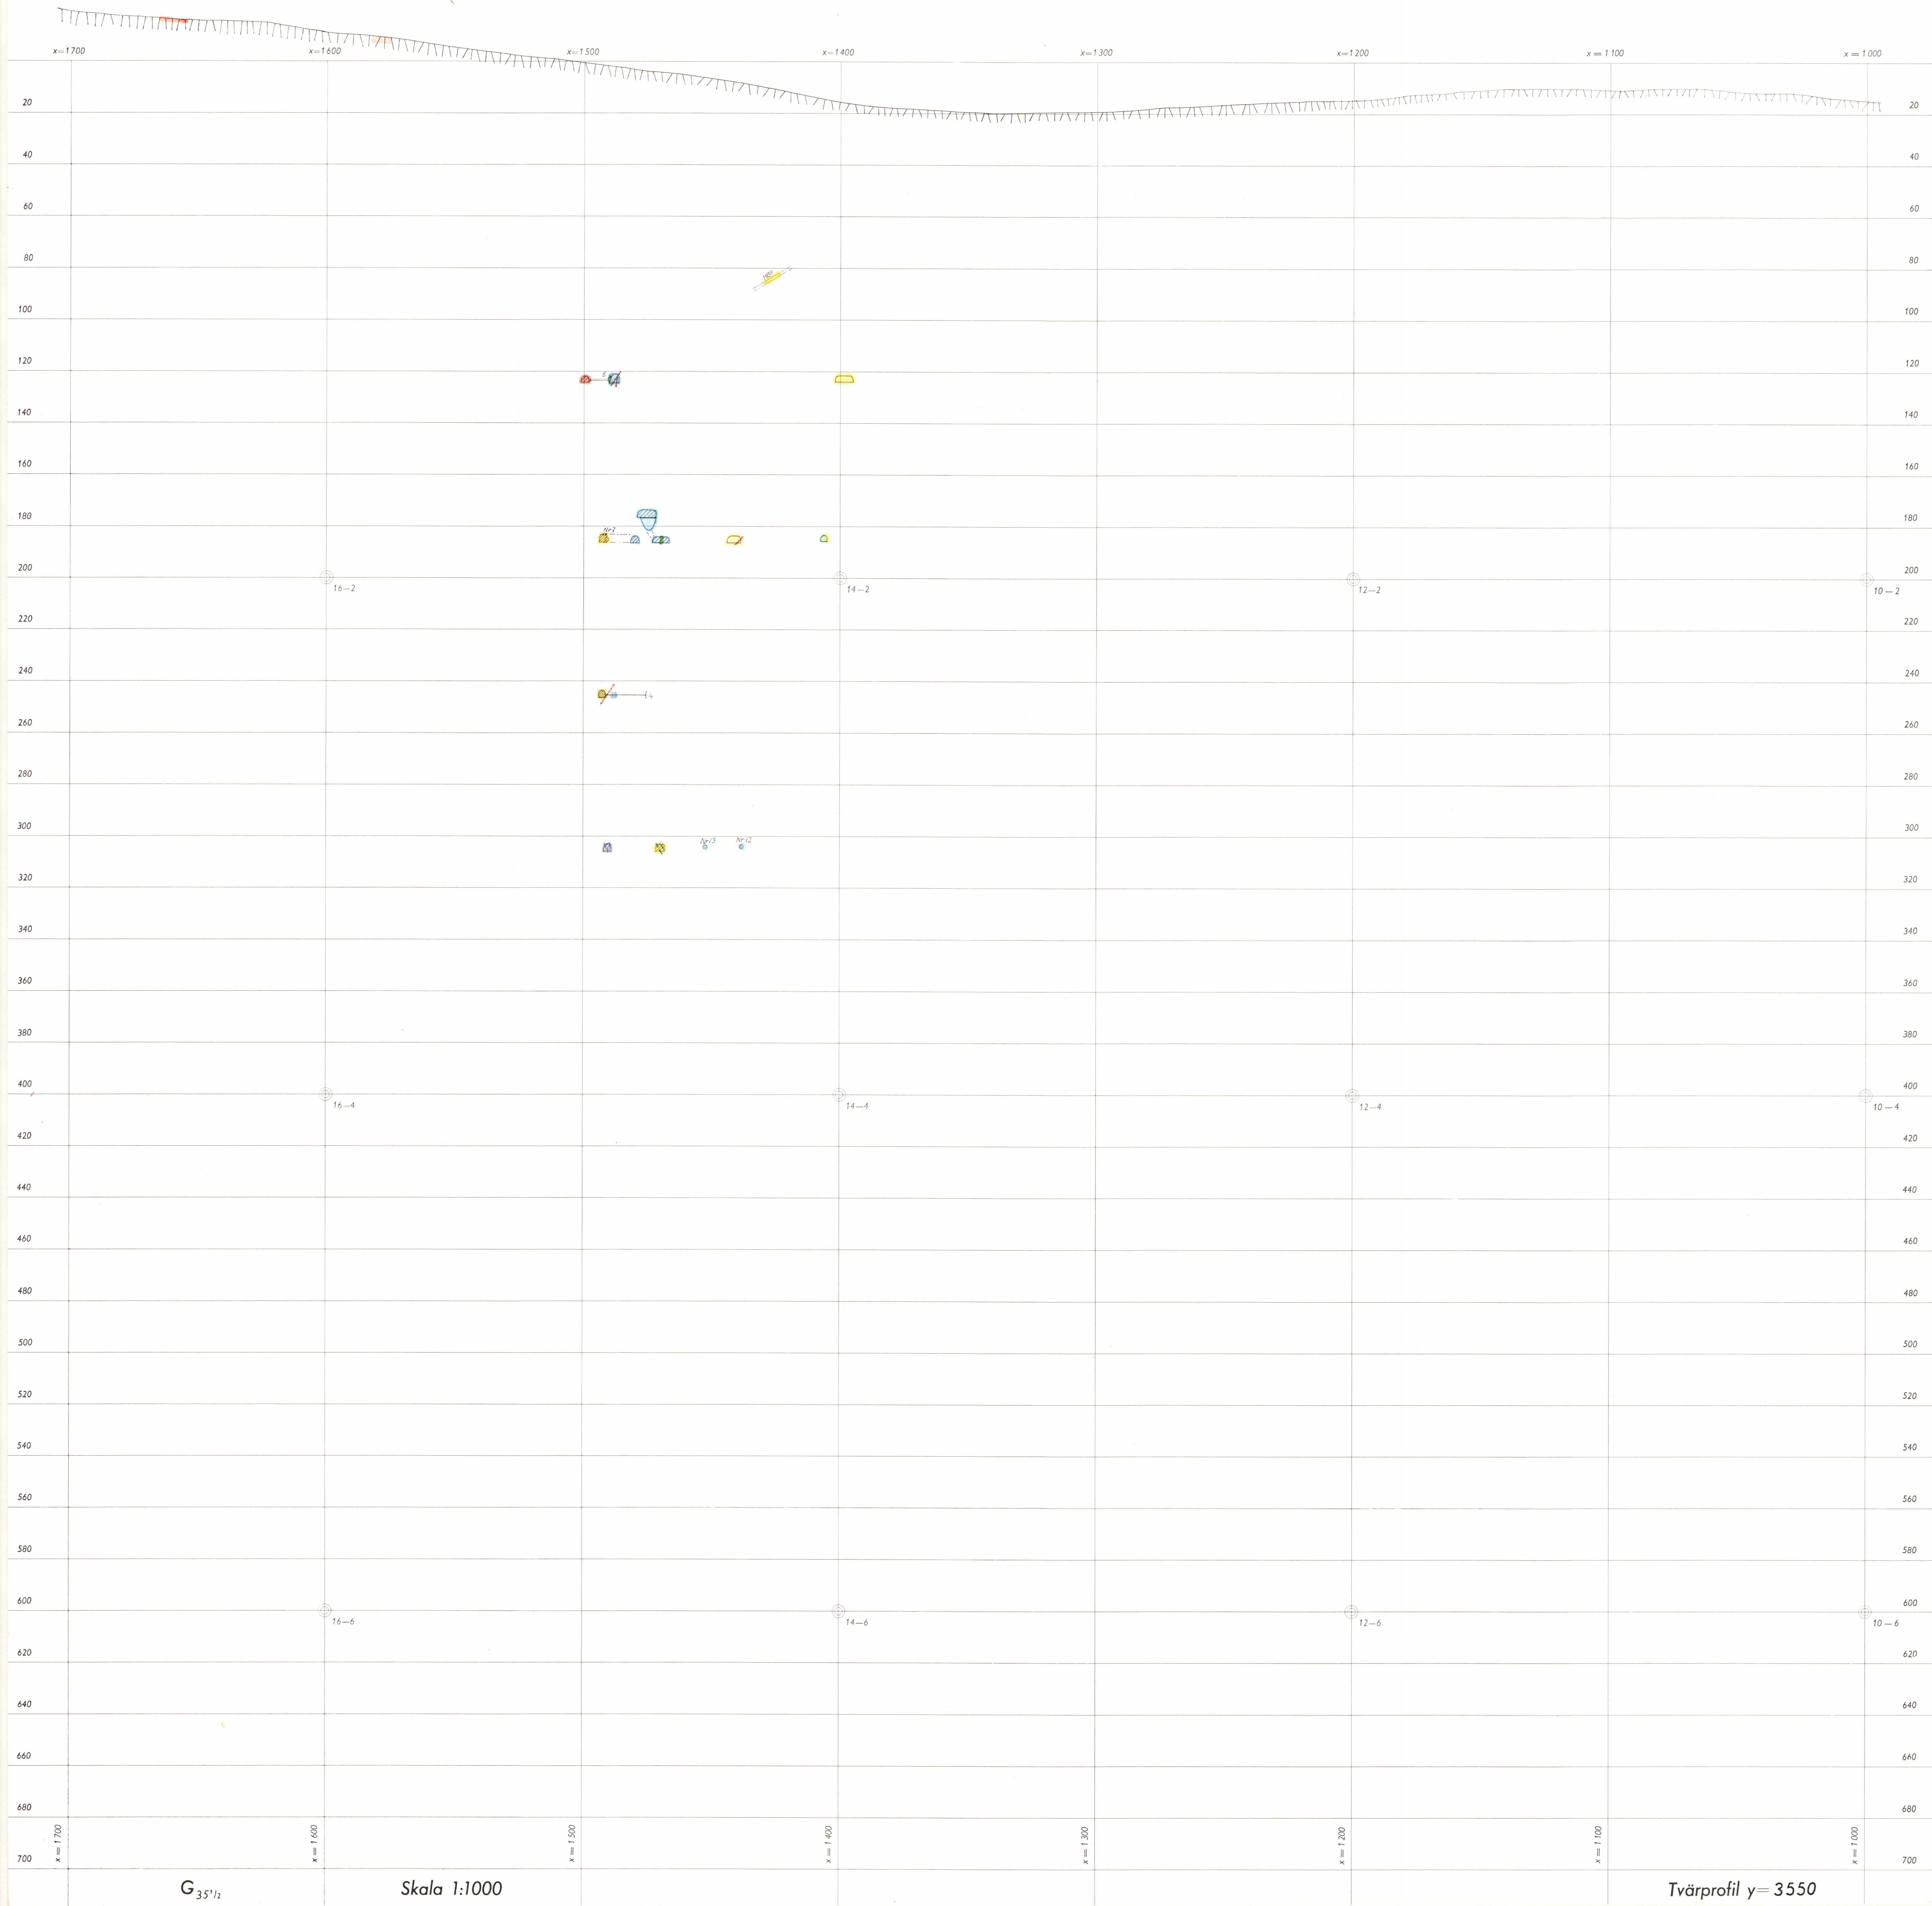

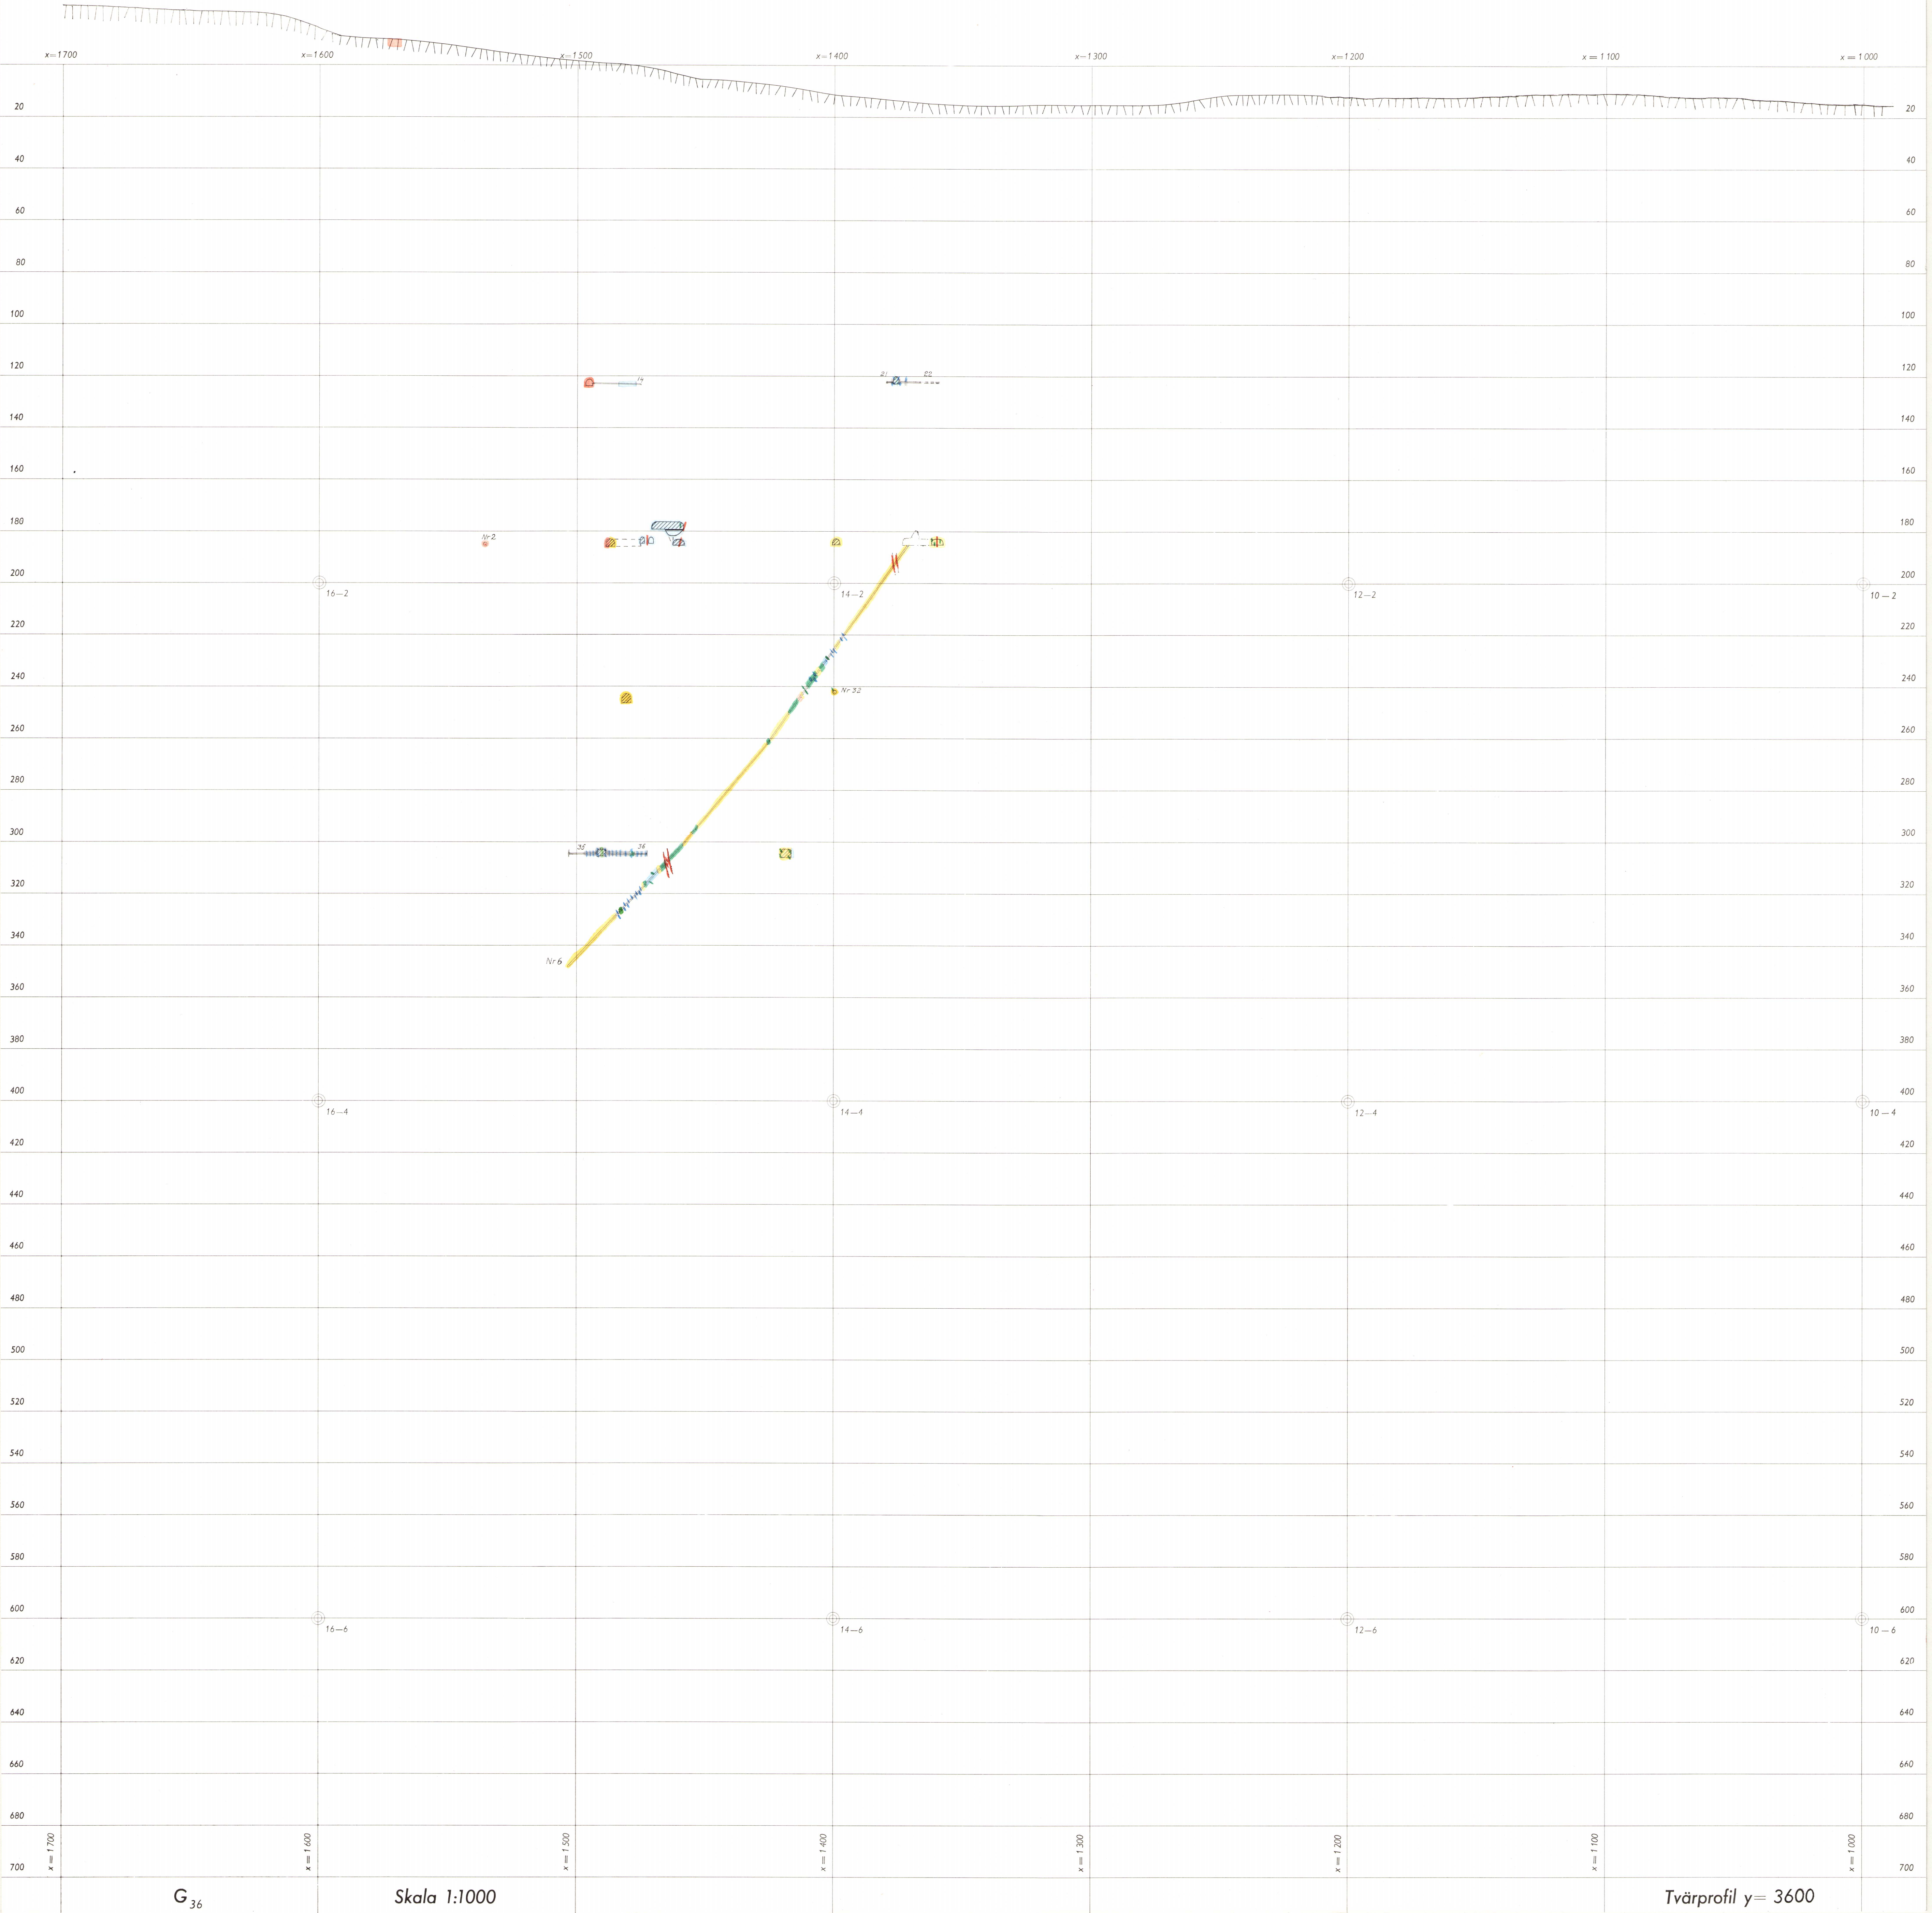

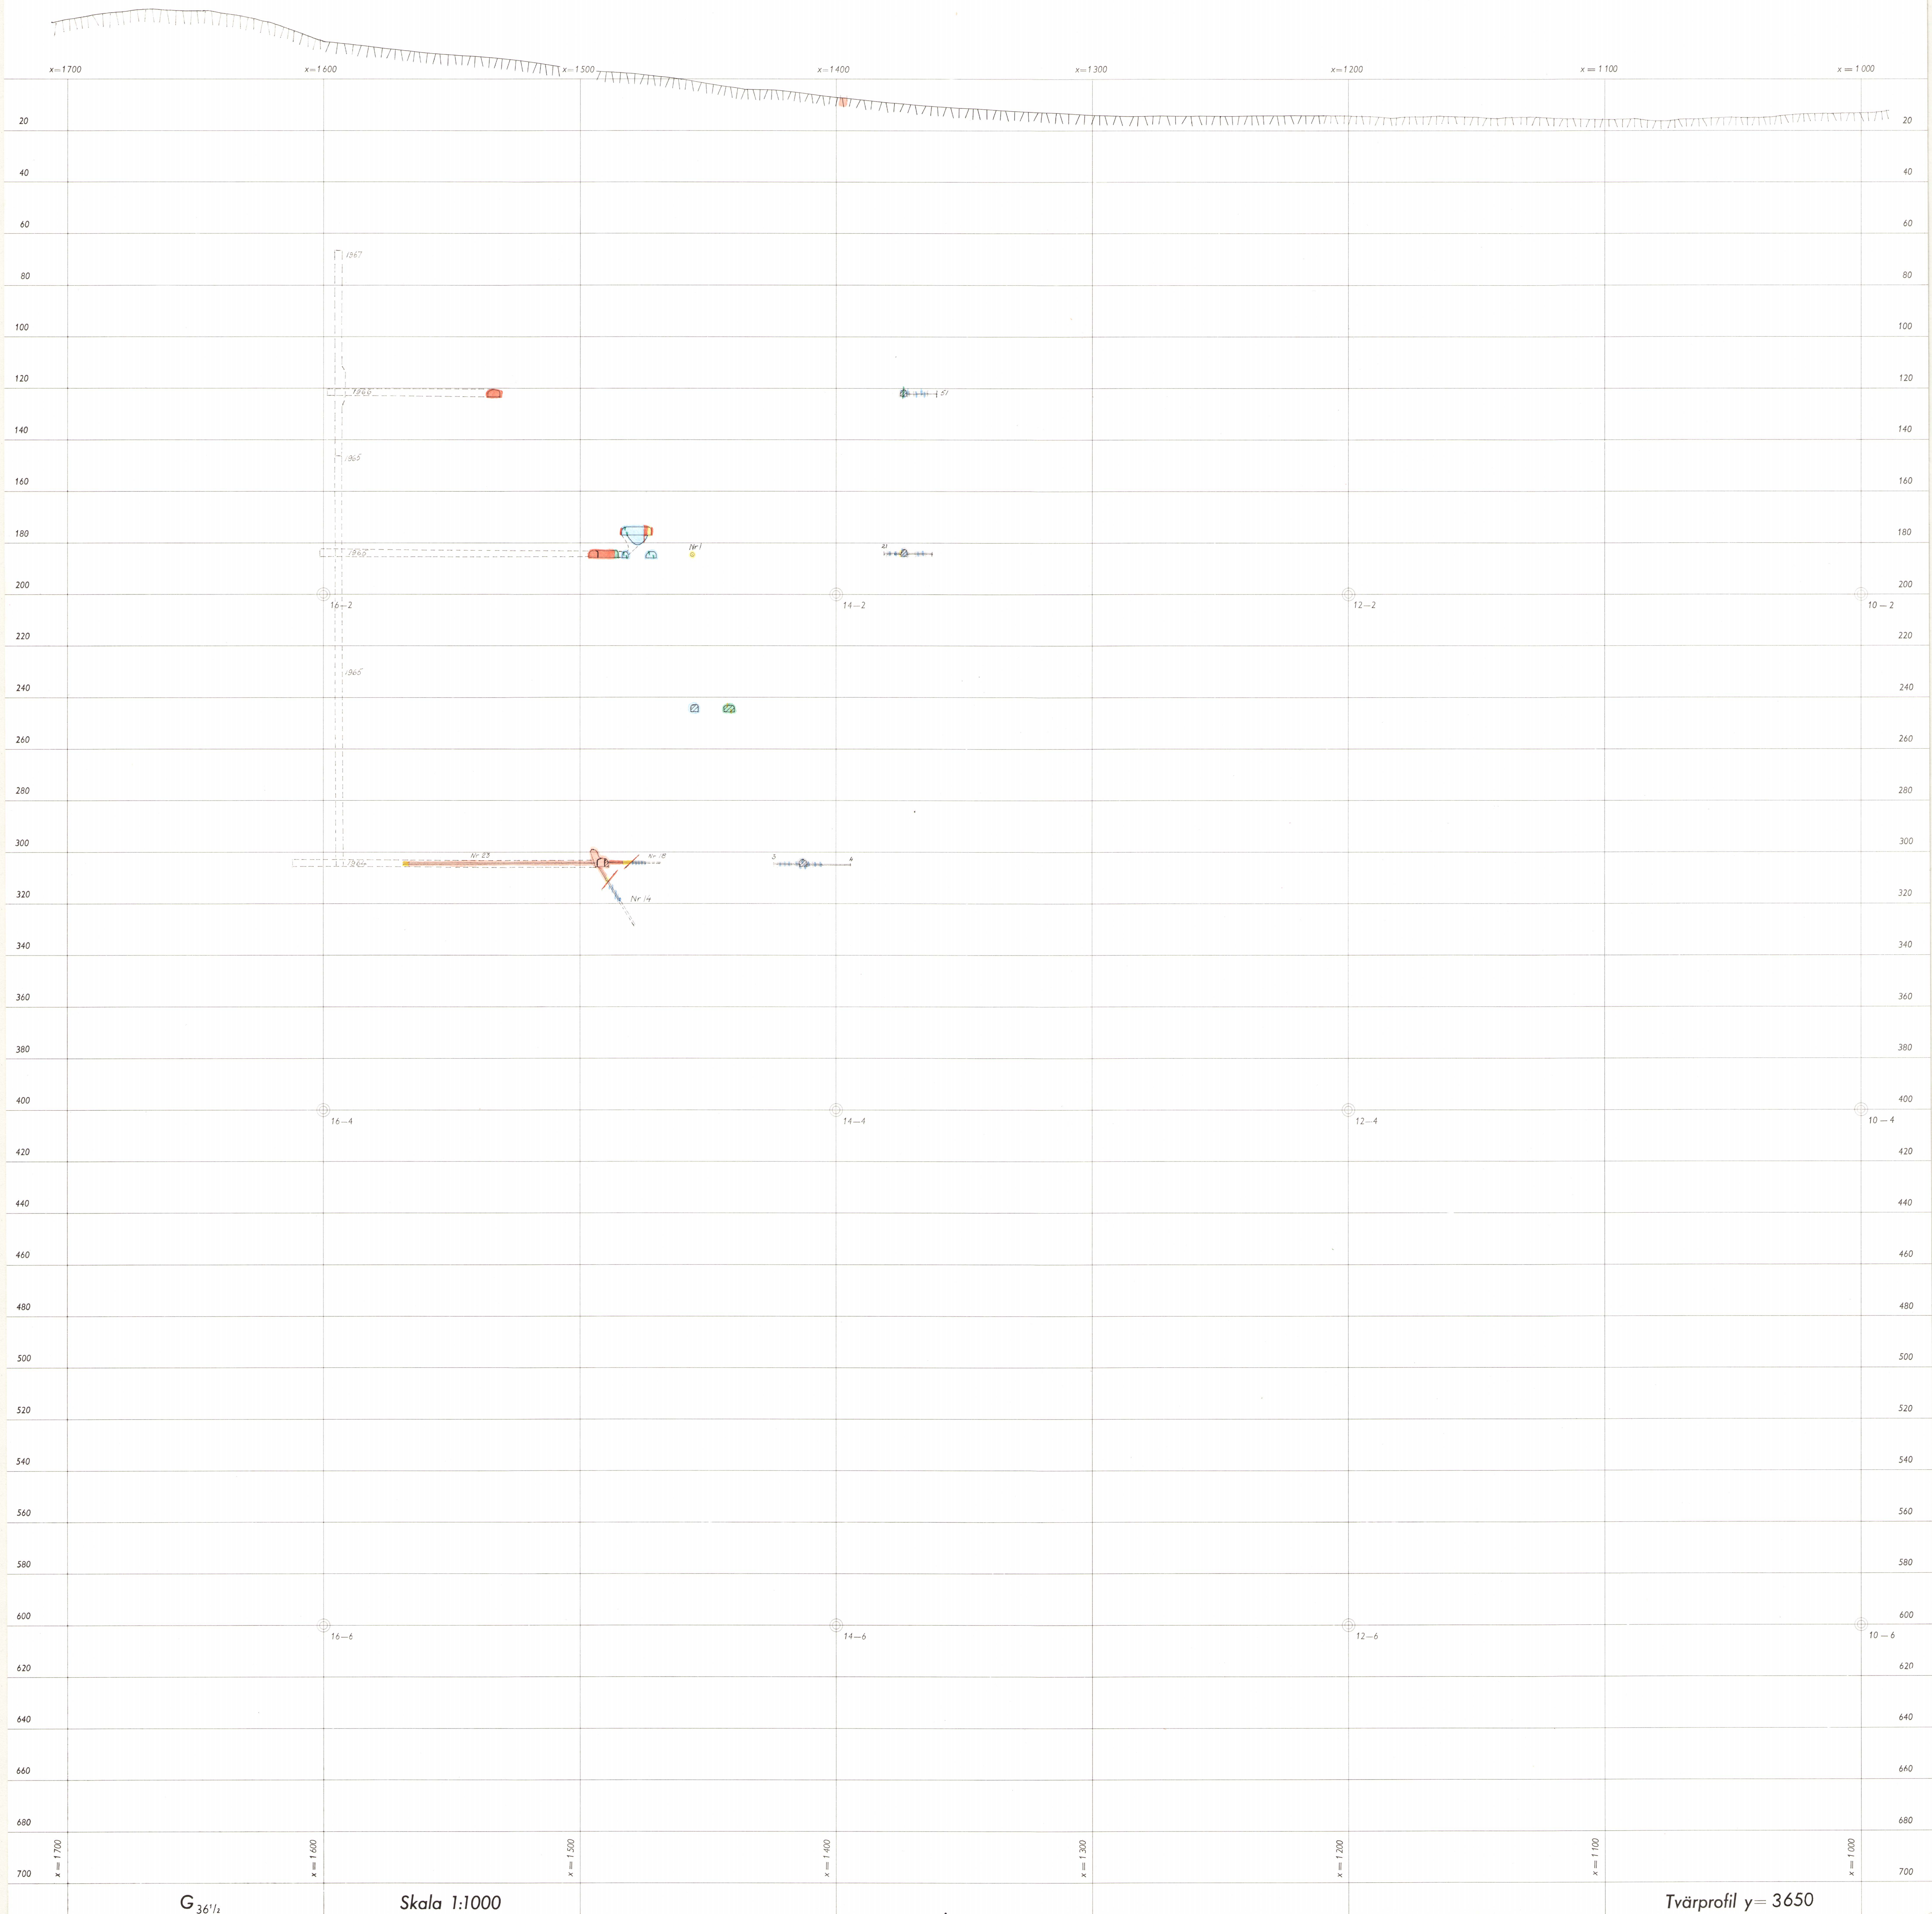





KONV. KOLL. BES.
BRUKKARTEN
D. N:o 67
INK. 1 0 FEB 1962

Haggruvan Garpenbergs socken

Rutnät copyright Arvid Brandberg, Stockholm

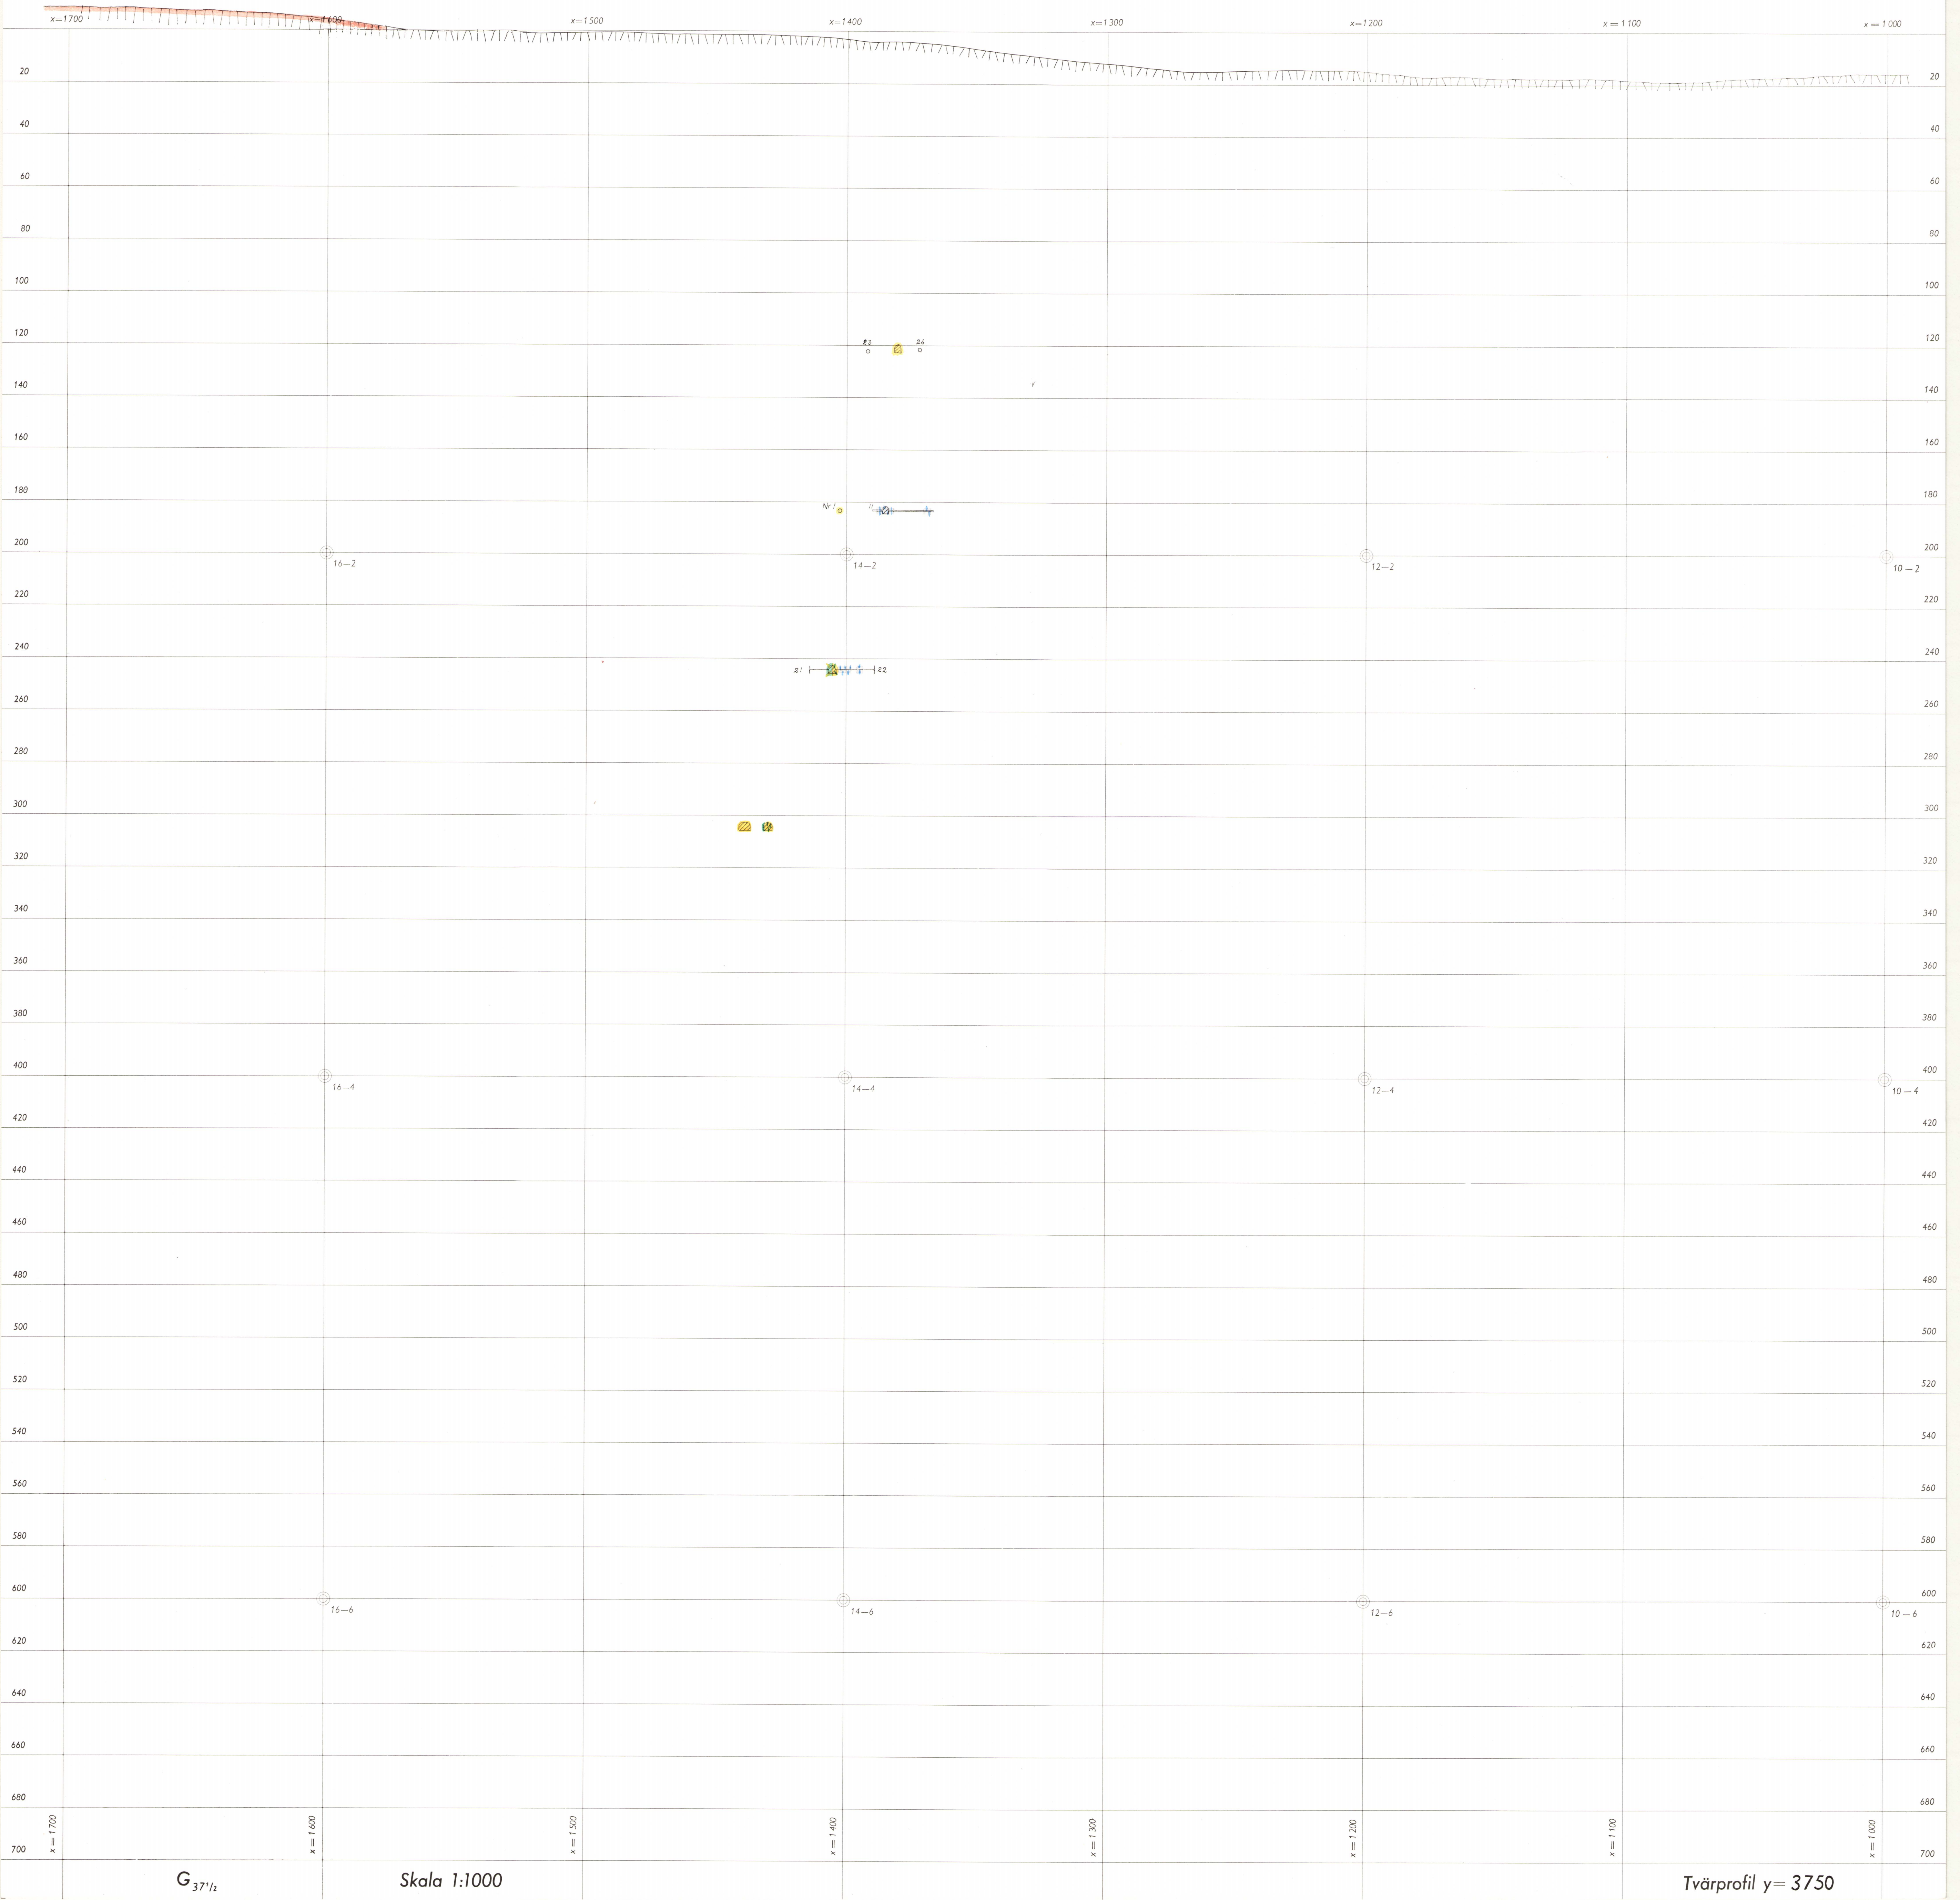

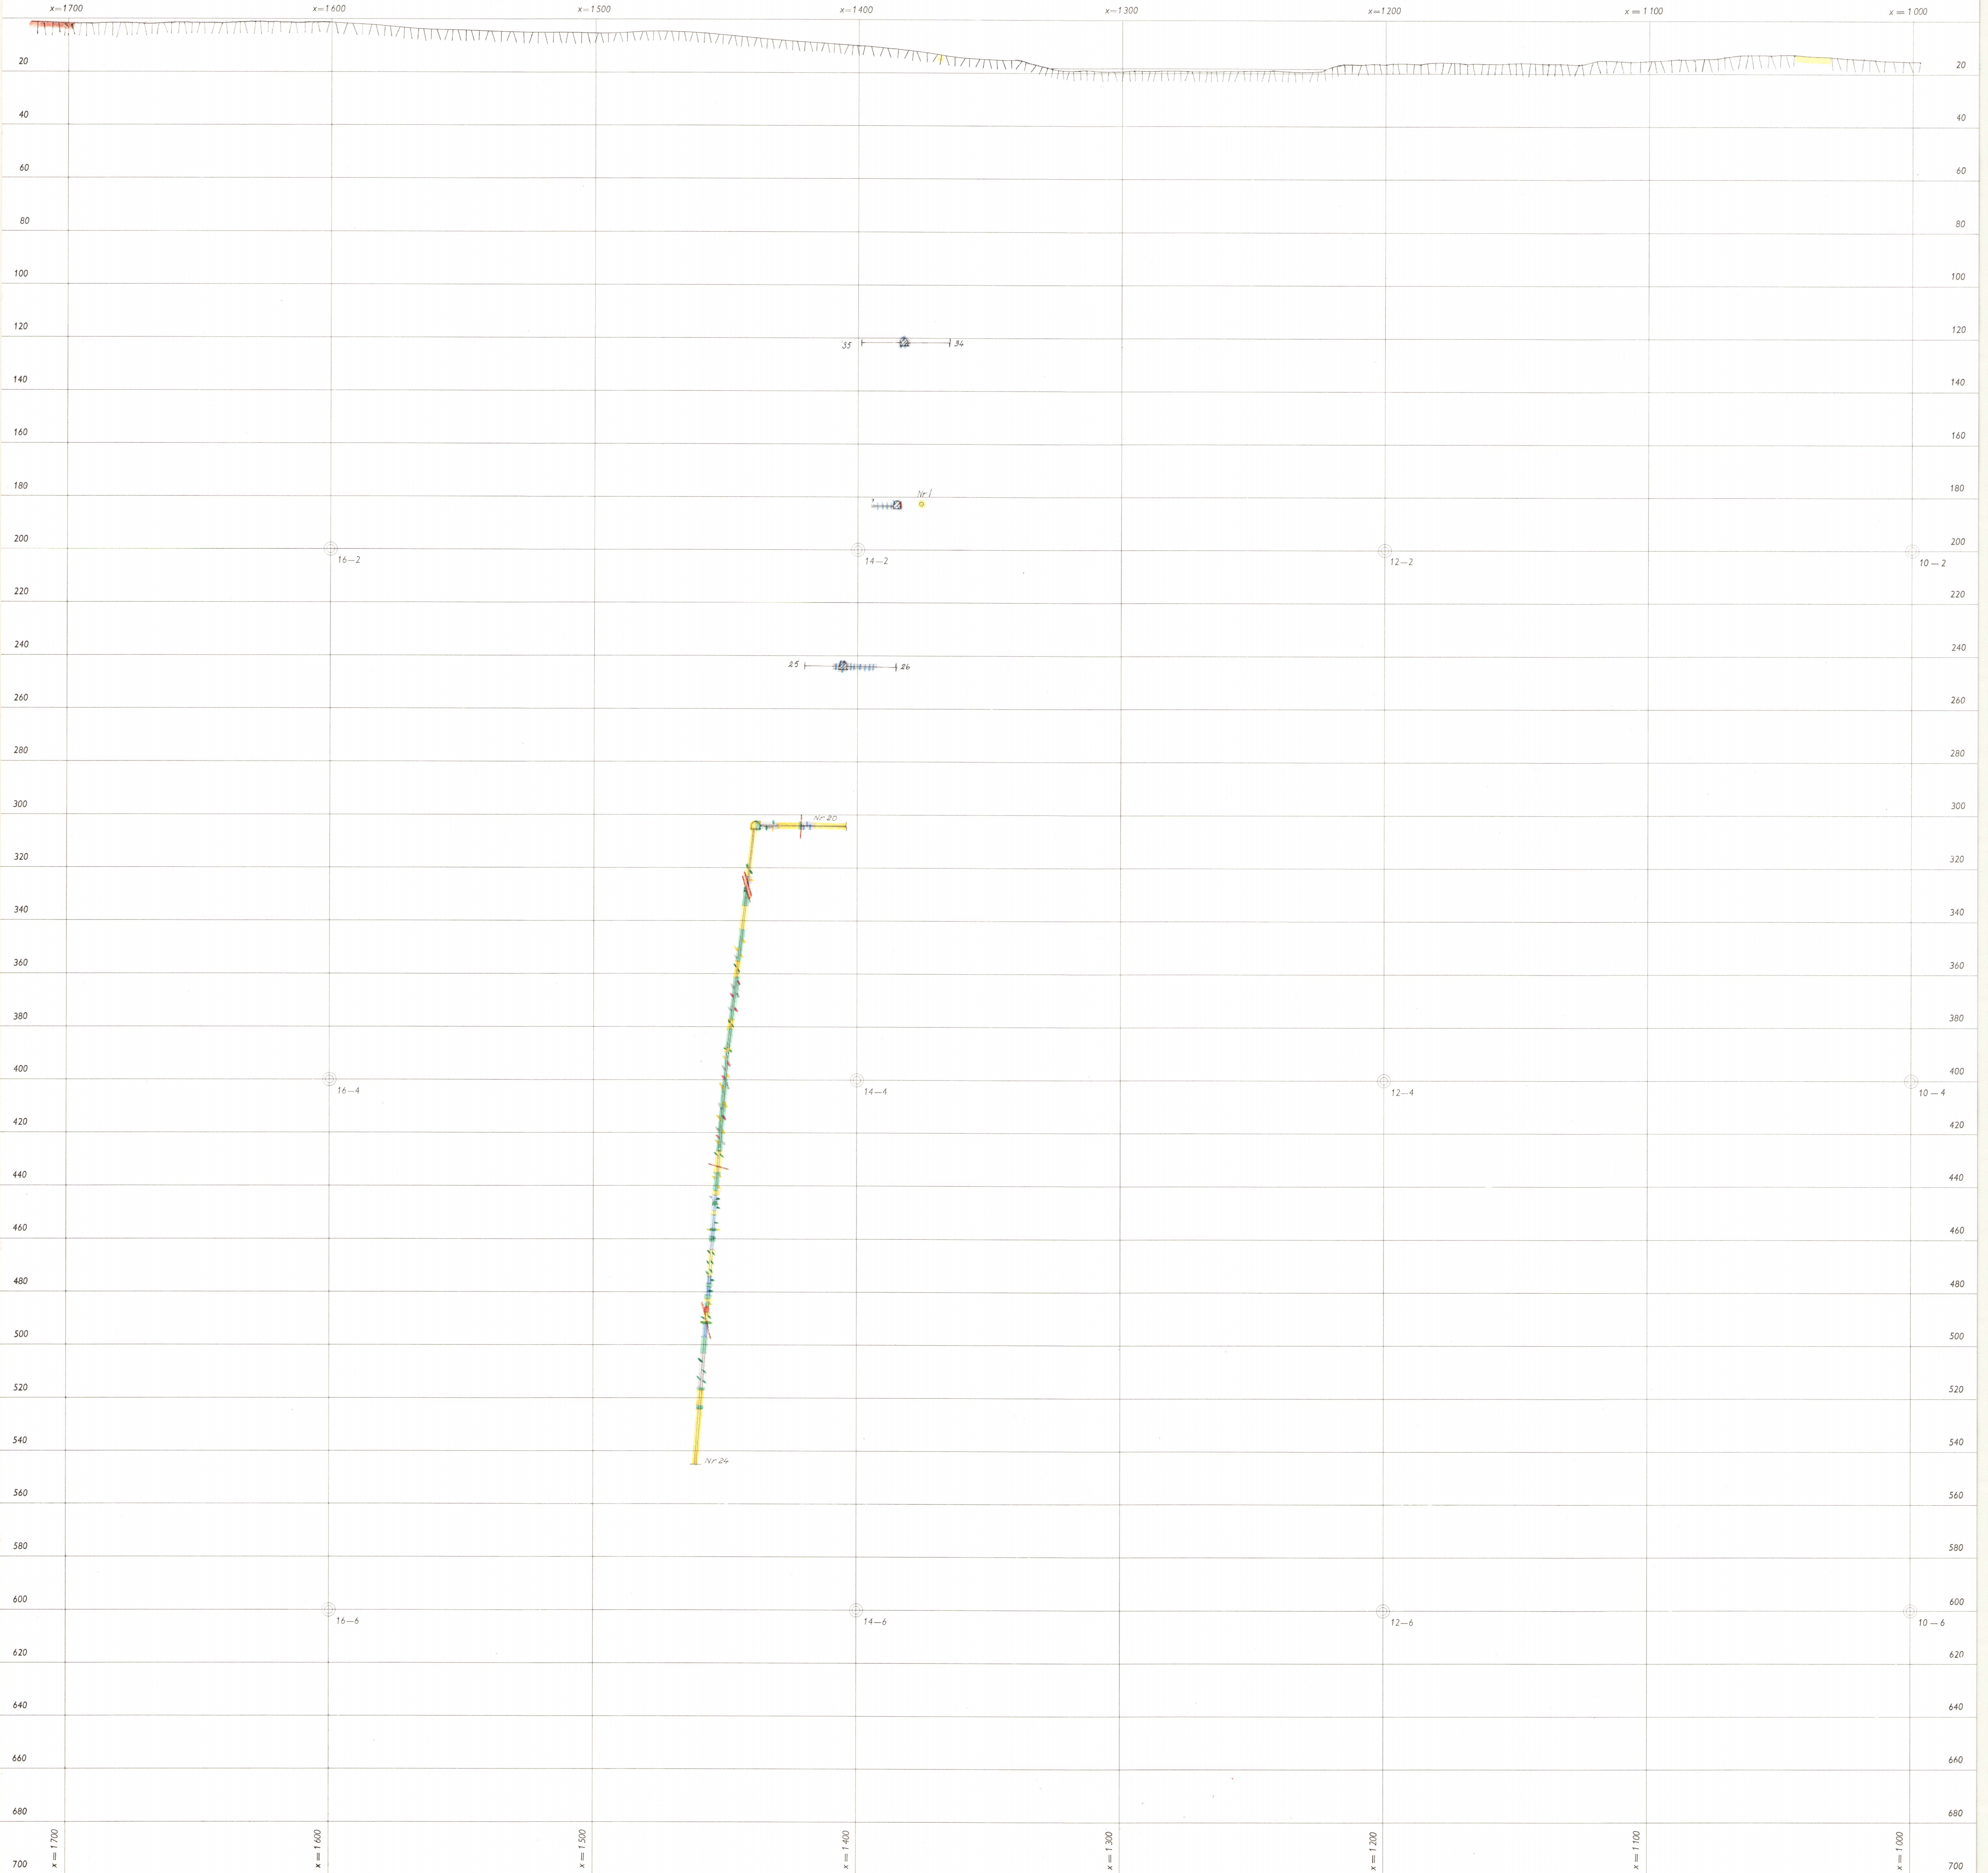

Haggruvan

dagen

Egendomsgränser

	Y	X		
Db(1913)	3496,08	1595,25	- 8,7	N. om schaktet
E ₁	3585,86	1629,21		stenröse
E ₂	3487,90	1702,96		påle
E ₃	3305,33	1505,07		stenröse
E ₄	3575,71	1451,32		
E ₅	3832,39	919,95		målad stolpe
E ₆	3821,99	932,29		påle
BH	3745,48	937,64		annat slag
BS	3696,17	1035,69	+ 13,6	Magn. bas-märke i sten
BH	3588,70	1048,07		annat slag
E ₇	4065,00	922,29		Målad påle (röd)
O39 Lantm.	4012,83	956,77		
BS	3899,50	1051,02		Magn. bas-märke i sten
E ₈	3917,81	956,82		påle och stenröse
E ₉	3937,31	915,66		målad påle (röd)
E ₁₀	4036,51	916,75		rör
E ₁₁	4038,31	890,89		rör
E ₁₂	3781,97	928,54		(röd)målad påle
E ₁₃	3839,50	983,70		påle och stenröse
E ₁₄	3605,03	1522,47		stenröse
E ₁₅	3525,48	1572,62		"-
E ₁₆	3427,81	1639,16		påle
E ₁₇	3389,52	1596,18		stenröse
E ₁₈	3370,38	1574,76		påle
E ₁₉	3771,27	1489,91		stenröse



Haggruvan		dagen	Egendomsgränser
	Y	X	
E ₂₀	3864,02	1419,61	påle
E ₂₁	3747,02	1348,54	stenröse
E ₂₂	3723,67	1292,29	"
E ₂₃	3647,70	1582,90	"
E ₂₄	3679,76	1558,33	"
E ₂₅	3303,08	1383,41	dikesmitt
E ₂₆	3503,24	1331,22	"
E ₂₇	3469,62	1357,15	"
E ₂₈	3447,44	1368,80	"
E ₂₉	3387,18	1399,19	"
E ₃₀	3371,85	1398,75	"
E ₃₁	3353,26	1392,07	"
E ₃₂			
BS	4198,93	1073,82	SKF Magnet. baslinje 1280/0 (rödm. rör)
Db Holmgr. Nr 7	4074,98	1161,33	Diamantborrhål under sjön
BS	3387,54	1012,81	SKF Magnet. baslinje 464/0 (rödm. rör)
E ₃₃	3513,76	1030,02	Sandtag (samf.)
E ₃₄	3511,81	1092,76	"
E ₃₅	3467,60	1019,20	"
E ₃₆	3443,80	1017,27	"
E ₃₇	3449,42	1090,39	"
E ₃₈	3386,62	1010,07	Ägogräns
E ₃₉	3766,43	1336,63	"
E ₄₀	3818,73	1376,73	"
E ₄₁	3846,55	1432,98	"
E ₄₂	4023,72	1622,71	"
E ₄₃	3941,26	1689,98	"

K7
27 APR 1966

898

Koordinater och avvägningar. Haggruvan.Dagen.

	Y	X	Avvägning	Utmål
U ₁	3449,66	1249,08		Hgr.
U ₂	3474,10	1287,52	+ 21,1	Hgr. - Mgr.
U ₃	3300,30	1334,43	- 6,4	GHgr. - Hgr.
U ₄	3621,94	1527,51		Hgr. - Mgr.
U ₅	3473,54	1616,93		GHgr. - Hgr.
U ₆	3415,94	1650,95		GHgr. - St.P.gr.
U ₇	3428,32	1540,41		GHgr. - Hgr.
U ₈	3702,38	1654,82	- 19,7	Mgr.
U ₉	3674,28	1614,31		Mgr.
U ₁₀	3412,94	1189,83		Hgr.
U ₁₁	3831,96	1435,45	+ 13,4	Mgr. - Holmgr.
U ₁₂	3452,47	1685,03		St. Pgr.
U ₁₃	3463,03	1695,37		St. Pgr.
U ₁₄	3575,71	1451,32		Hgr. - Mgr.
U ₁₅	3878,43	1137,09	+ 16,1	Mgr. - Holmgr.
U ₁₆	3936,58	1057,29	+ 3,0	Mgr. - Holmgr.
U ₁₇	3914,29	1020,91	+ 5,1	Mgr.
U ₁₈	4025,31	939,06	+ 7,5	Holmgr.
U ₁₉	3162,52	1417,35		GHg.
U ₂₀	3202,24	1453,88		GHg.
U ₂₁	3532,69	1759,08		GHg.
U ₂₂	3553,10	1746,45		GHg. - Hgr.
U ₂₃	3266,42	1279,77		" - "
U ₂₄	3115,47	1374,04		GHg.
I ₁	3672,04	1461,01	- 1,3	Inlöst mark
I ₂	3572,50	1542,52		"
I ₃	3657,72	1682,15		"
I ₄	3766,38	1615,37		"
I ₅	3667,7	1453,8		" Ut. rösen
I ₆	3684,0	1480,5		" "
I ₇	3678,0	1390,0		" "
I ₈	3700,8	1376,3		" "
I ₉	3711,5	1262,4		" "
I ₁₀	3677,0	1230,0		" "

Koordinater och avvägningar. Haggruvan.

Dagen.

KOMM. KOLL. BERGSDYB N		
GRUVKARTEKONTORET		
D. N:o	K7	
INK.	27 APR. 1966	

Triangel- och andra punkter	Y	X	Avvägning	Anm.
1	3518,0000	1503,0000	+ 1,930	
2	3588,6665	1485,1027	+ 0,112	
3	3491,4321	1527,0101	0,000	Haggruvefältets 0-punkt ligger 180,107 m ö. h.
4	3470,7000	1594,5554	- 8,034	
5	3570,4094	1612,0003	- 16,566	
6	3649,4483	1572,6146	- 13,108	
7	3536,6235	1546,4441	- 5,282	
8	3661,2788	1460,9512	- 2,027	
9	3708,6427	1414,6467	+ 1,107	
10	3772,0434	1388,5667	+ 5,482	
11	3662,1207	1375,9139	+ 7,875	
12	3593,62183	1266,7175	+ 15,344	
13	3723,7583	1262,4122		
14	3784,1753	1162,9471	+ 14,999	165,108 m ö.h.
15	3582,0171	1135,0664	+ 11,638	
16	3474,0586	1284,3481	+ 20,735	
17	3420,9435	1432,2340	+ 23,247	
18	3483,6476	1513,2505	+ 2,814	
19	3529,0830	1498,5360	+ 0,846	
20	3518,1760	1489,0510	+ 3,603	

898

Haggruvan

60 m

	y	x	
1	3504,7022	1501,7927	62,830
2	3497,0889	1498,6269	62,610
3	3482,7877	1495,9746	62,500
4	3488,8795	1499,6484	62,630

Koordinater och avvägningar. Haggruvan.120 m nivå.

	Y	X	Avvägning	Anm.
1	3495,6589	1498,9735	123,30	
2	3487,4567	1503,2544	123,30	
3	3499,1392	1503,1020	123,35	
4	3510,9960	1496,9513	123,32	
(5)				Markscheider)
(6	3516,563	1482,566	121,867)	
7	3518,122	1494,183	122,186	
8	3531,655	1500,461	122,087	
(9)				
10	3585,645	1497,282	121,712	
11	3615,125	1492,068	121,472	
12	3538,206	1425,782	121,567	
13			120,49	Markscheider
14			121,25	"
15	3627,866	1503,830	121,279	
16	3610,039	1492,152	121,501	
17	3666,148	1555,034	121,072	
18	3670,631	1566,196	120,813	
19	3569,703	1380,642	120,756	
20	3620,133	1373,743	120,490	
21	3656,919	1374,625	120,319	
22	3734,539	1380,142	119,849	
23	3803,996	1382,820	119,872	

Koordinater och avvägningar. Haggruvan.

180 m nivå.

	Y	X	Avvägning	Anm.
1	3452,7547	1503,6387	183,718	
2	3482,8960	1500,3924	183,676	
3	3479,8186	1502,4954	185,068	
4	3518,0357	1492,6568	183,900	
5	3522,9125	1483,7080	183,451	
6	3544,7689	1479,5278	183,558	
7	3565,6661	1479,8228	183,624	
8	3591,5712	1474,2334	183,640	
9	3618,3418	1477,3222	183,304	
10	3597,7170	1460,4840	183,458	
11	3574,2759	1467,6078	183,528	
12	3531,6923	1471,9100	183,714	
13	3551,2451	1440,5239	183,542	
14	3571,0952	1407,9157	183,417	
15	3591,1505	1374,9748	183,358	
16			183,090	Markscheider
17			182,910	"
18			183,954	"
19			183,87	"
20			183,53	"
21			183,395	"
22			183,420	"
23			183,64	"
24			183,657	"
25			183,68	"
26			183,568	"
27			183,488	"
28			183,493	"
29			183,373	"
30			183,485	"
31			183,414	"
32			183,22	"
33			183,312	"
34			183,049	"
35			183,021	"
36			182,688	"

	Y	X	Avvägning	Anm.	180 m. NIVÅ
37			182,520	Markscheider	
38			182,785	"	
39			182,243	"	
40			182,419	"	
41			182,490	"	
42				"	
43			181,68	"	
44			183,430	"	
45			183,296	"	
46			183,046	"	
47			183,376	"	
48			183,215	"	
49	3531,109	1493,705	183,282		
50	3566,204	1491,895	183,193		
51	3598,447	1487,166	183,232		
52	3645,020	1494,231	183,118		
53	3670,761	1520,300	182,941		
54	3670,543	1579,127	182,448		
55	3670,270	1587,375	182,575		

Koordinater och avvägningar. Hagggruvan.

240 m nivå.

	Y	X	Avvägning	Anm.
1	3494,9165	1500,4713	243,632	
2	3505,6601	1498,7228	243,076	
3	3529,707	1492,979	242,843	
4	3547,329	1493,619	243,319	
5	3595,174	1485,344	243,155	
6	3617,766	1467,157	242,947	
7	3640,427	1455,636	242,934	
8	3680,542	1416,656	242,698	
9	3696,863	1406,430	242,537	
10	3743,569	1405,251	242,627	
11	3792,498	1405,432	242,518	

Koordinater och avvägningar. Haggruvan.

300 m nivå.

	Y	X	Avvägning	Anm.
1	3495,8629	1499,0538	303,509	
2	3503,9757	1500,0767	303,466	
3	3505,9626	1498,3338	302,718	
4	3511,7557	1491,6312	303,218	
5	3525,3274	1490,9252	302,920	
6	3492,6349	1492,6048	302,876	
7	3536,420	1490,390	302,929	
8	3530,3932	1487,9805	303,000	
9	3546,644	1472,734	302,892	
10	3463,038	1494,104	303,136	
11	3584,0640	1435,1648	303,000	
12	3594,5746	1490,3490	302,920	
13	3424,8178	1497,2942	303,095	
14	3611,1958	1408,1120	302,942	
15	3673,6818	1416,6459	302,781	
16	3375,766	1503,241	303,007	
17	3655,5922	1489,0210	302,916	
18.	3726,9510	1426,1393	302,44	
19	3674,9967	1480,0918	302,839	
20			302,54	Markscheider
21			302,75	"
22			302,51	"
23	3668,9097	1517,9835	302,789	
24	3668,8956	1577,5014	302,691	