

KARGA

öfver

Finnäsgrufvan

i Ludvika socken af Kopparbergs län

På grund af egna mätningar afslutade den 28 Maj 1900 upprättad af


Herman Sundholm

Skala 1:800

Suppletteringsmätning till denna karta

för tiden		Värde af	Följakt på denna karta	
h. och min	sekund		af	den
19 ⁰⁰ 19 ¹⁴ 01		H. Sundholm	fort. Fuggare	19 ⁰² Coll. C. H. M. 7.
19 ¹⁴ 01 19 ¹⁴ 02		D.	C. H. Mannerström	19 ⁰³
19 ¹⁴ 02 19 ¹⁴ 02		A. Sylström	C. H. Mannerström	19 ⁰⁴

Beteckningar

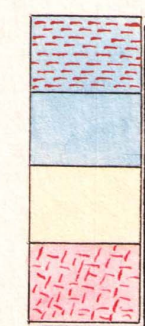


Blodsten
Svartmalin
Hälleflintgneis
Pegmatit



Sänkning




Finnadlschakt

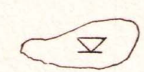

Vattenfylld grufva




Jordrymning

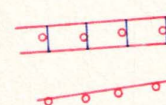


Konstledning




Vindmølle

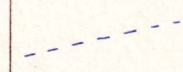


Linledning

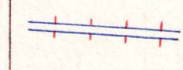


Bara på blockar

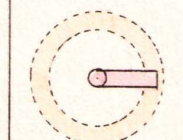

Bröststen

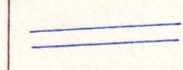

Järnväg

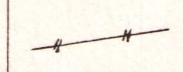


Lädesgård eller staket



Byggnad



Färd eller mur

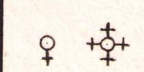

Märkpunkter




Konnectionspunkt


Beskrifning. Finnadlsgrufvan är belägen på en från Verrmans vilka strand utskjutande udd. Från-Ludvika järnväg går öfver utmälet och är afståndet till Ludvika station 3 km. Grufvan arbetades senast i slutet af 1850-talet, då den nedlades samtidigt med alla öfriga till Ludvika bruk hörande grufvor. Sedan grufvan under vintern 1899 undersökts, blef arbetet återupplaget sommaren s. å.


Den malmsförande bergarten utgöres af en grå till gråvitt hälleflintgneis, som mot norr blir mörkare och stundom gyckelföränd. I bland har den en glimmerkifferartad utseende. Malmen består af en rik vacker blodsten. Enligt hvad varpen visar, uppblandas den mot norr med svartmalin. Styngligheterna ~~starka~~ N 40° å 45° O och släpa cirka 70° åt SO.


I hufvudgrufvan afkärns malmen af en mäktig pegmatitgång, som inkommer i liggandet vid cirka 17 metern djup. Vid cirka 42 metern afvägning ingår den i hängväggen, så att botten helt och hållet består af blodsten.


Ludvika i December 1900
Herman Sundholm

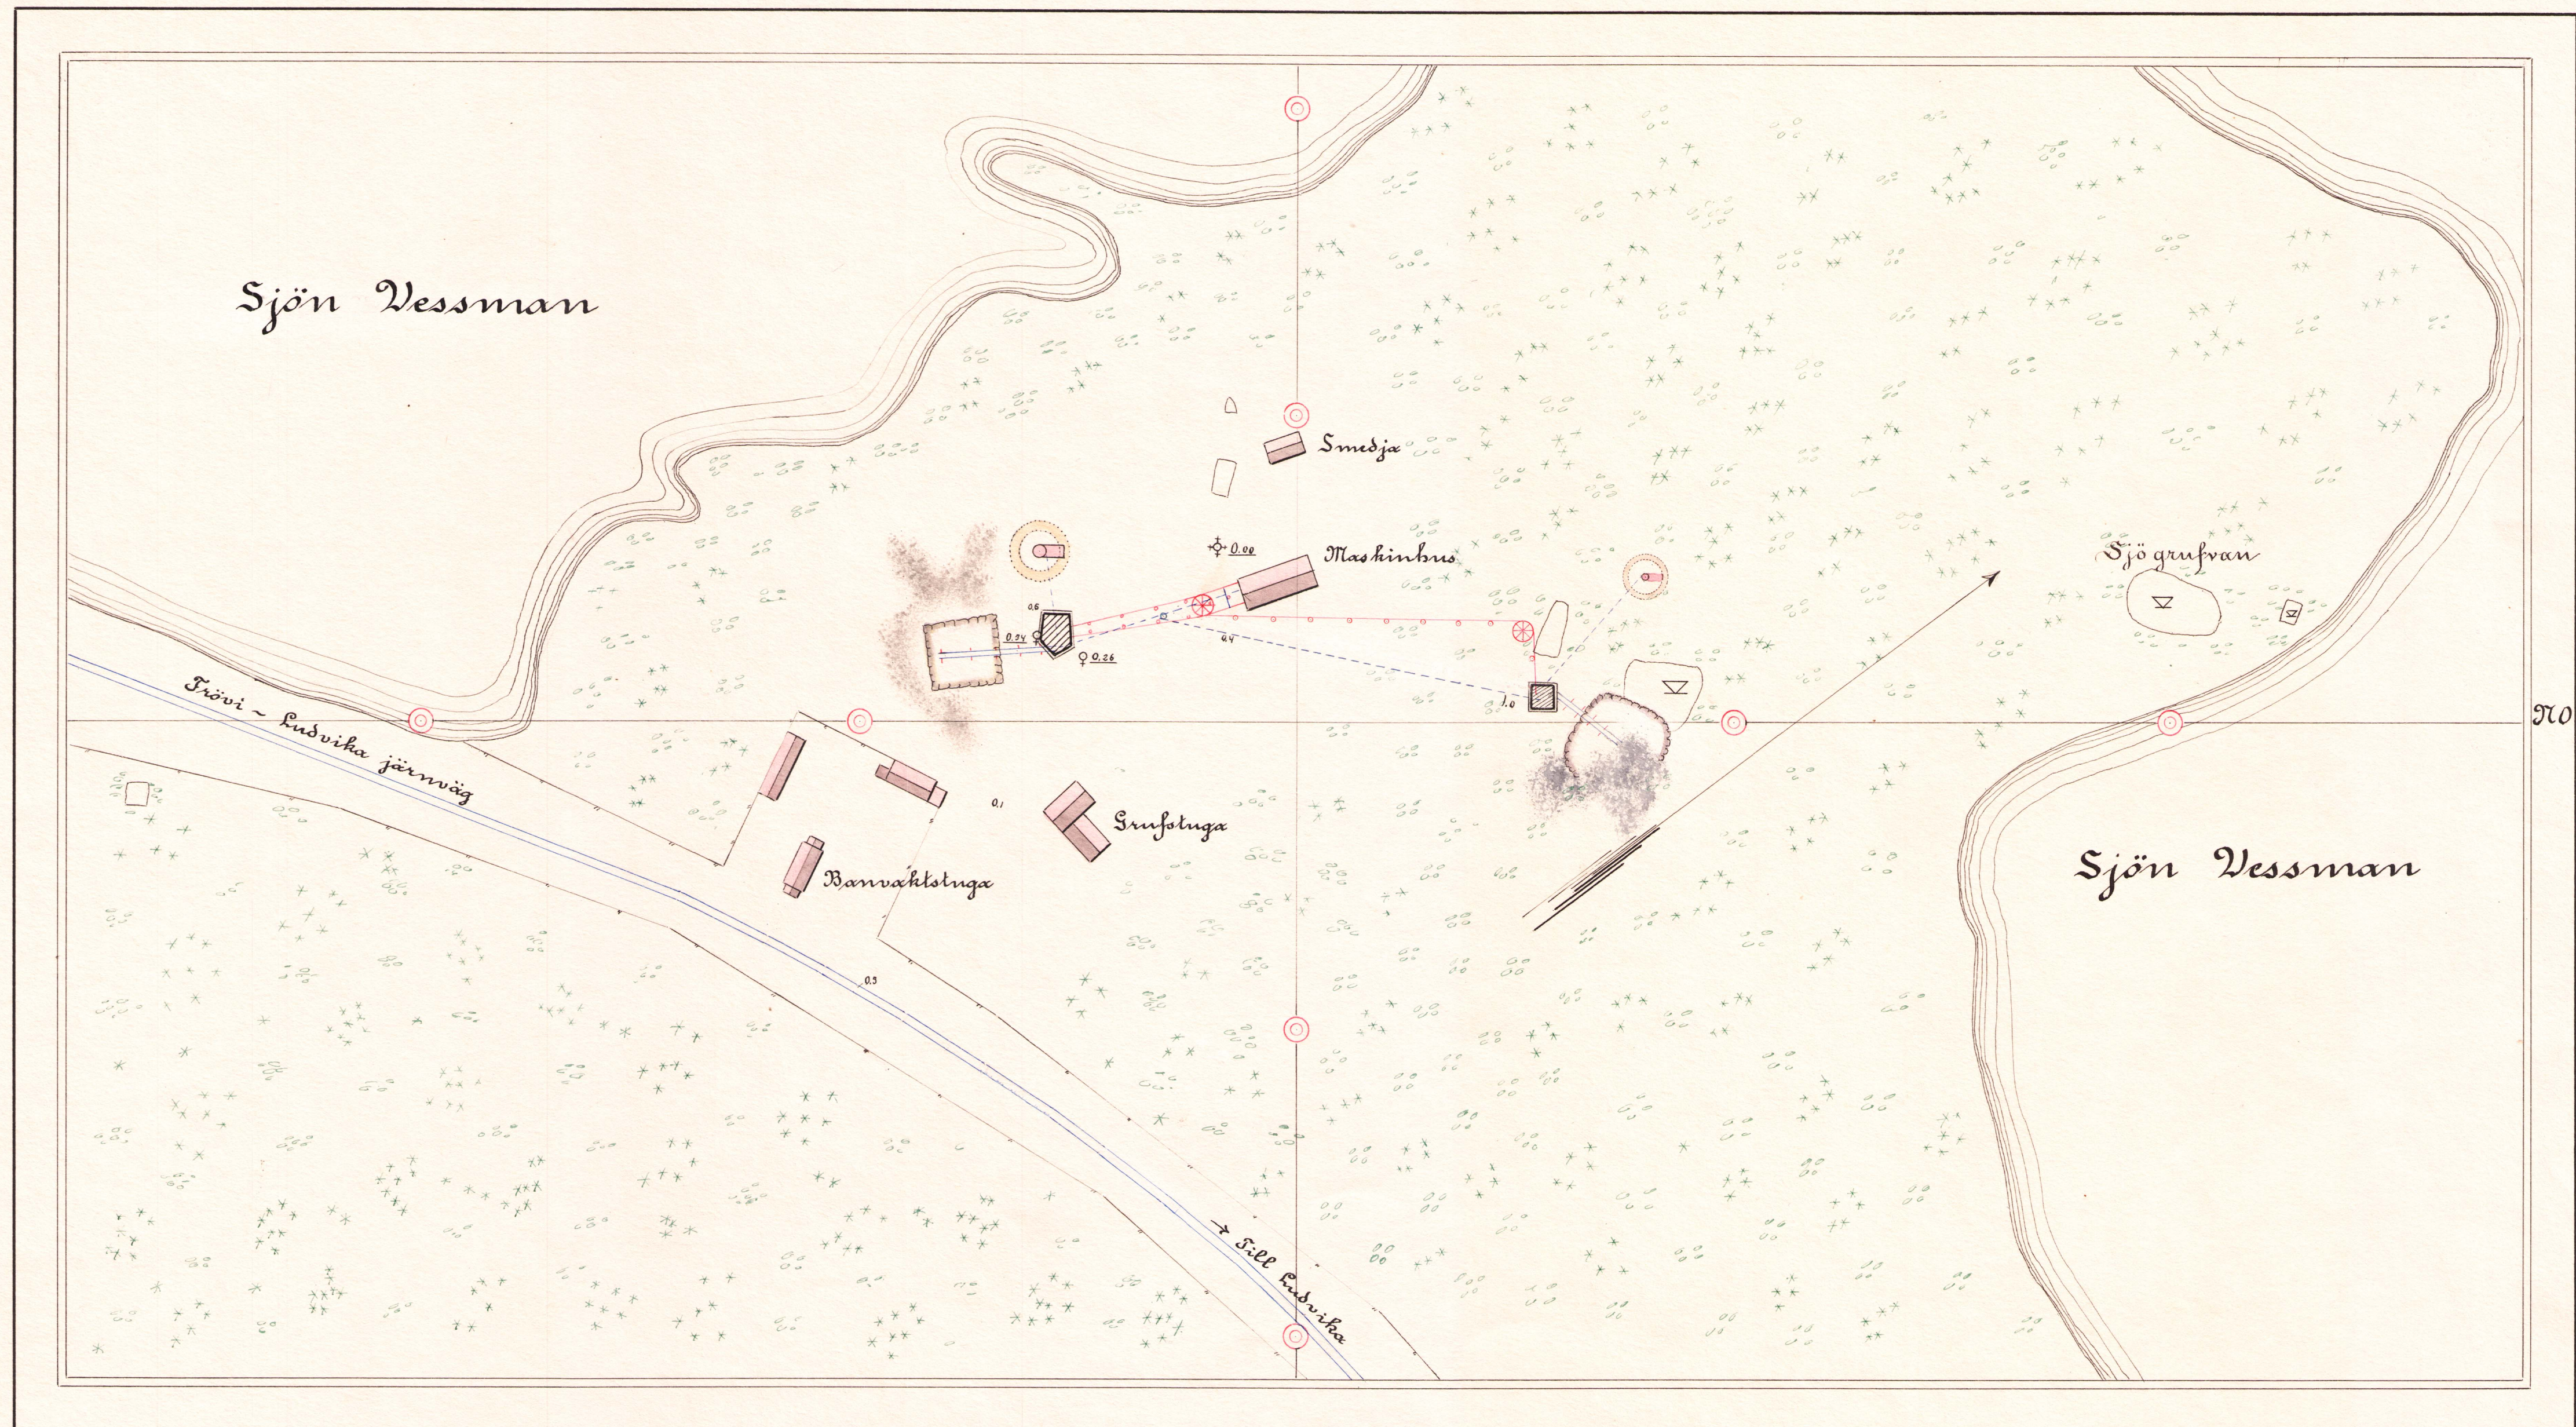


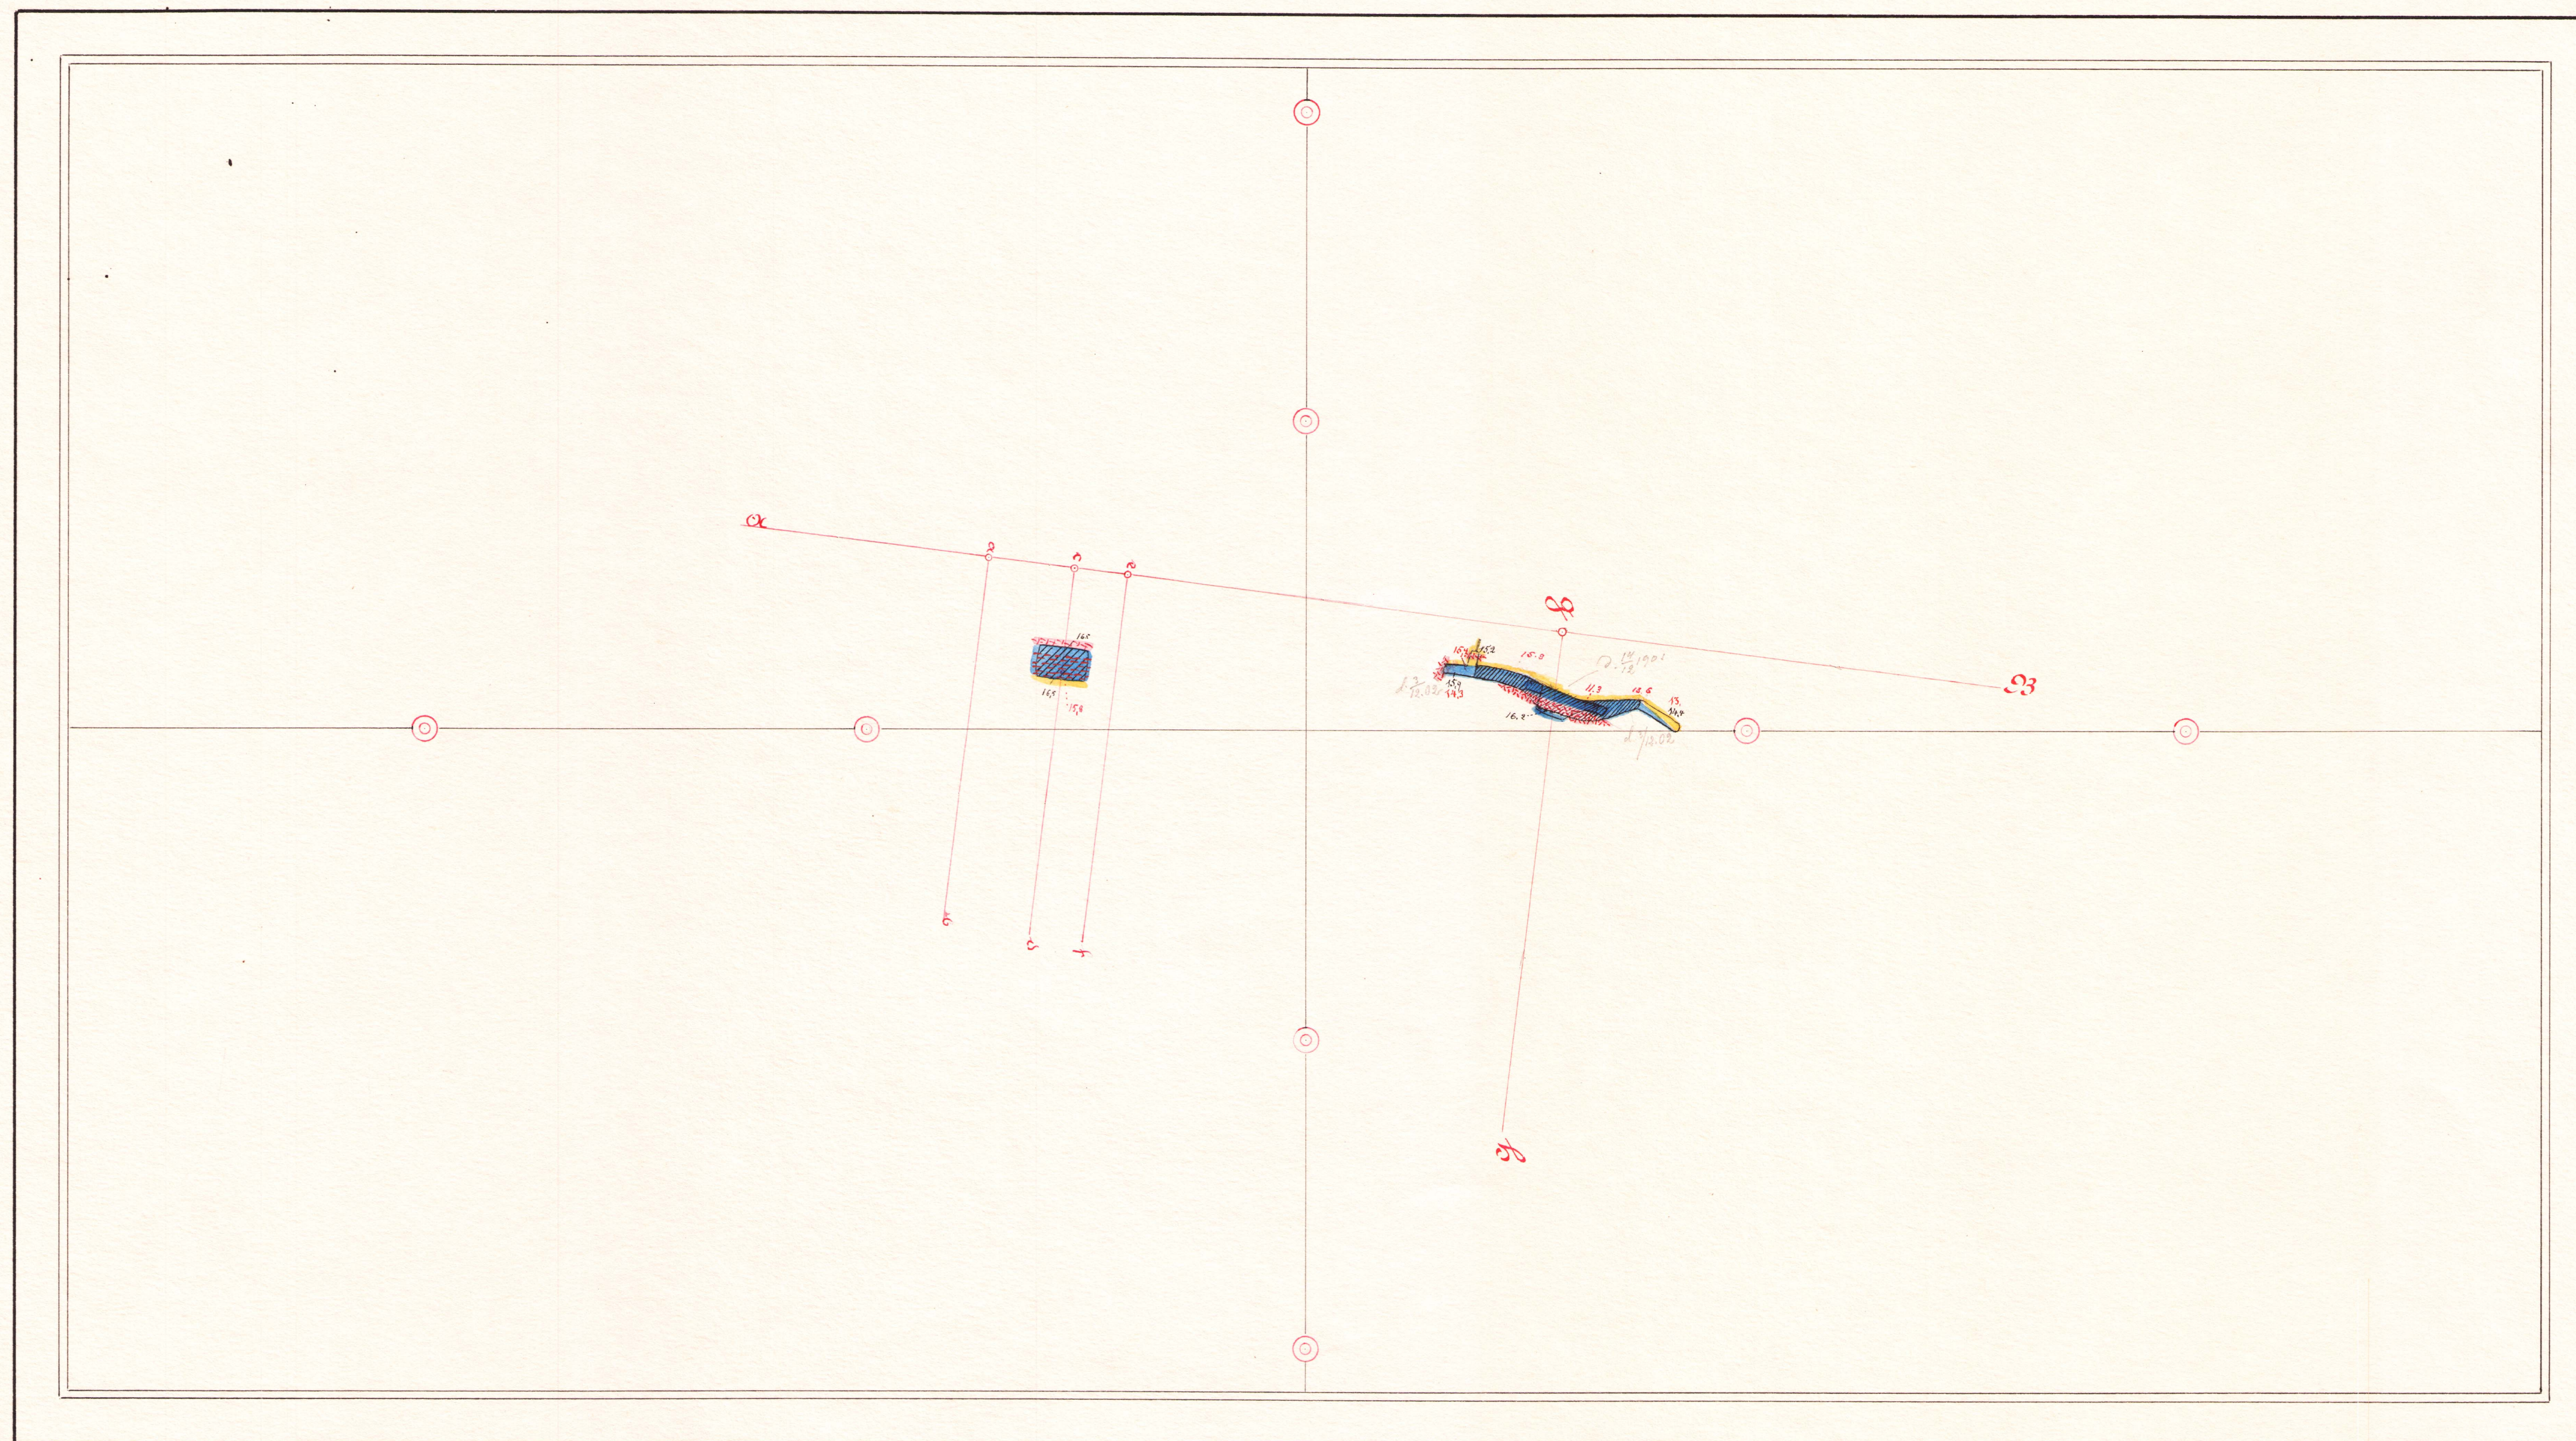


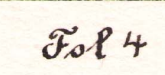

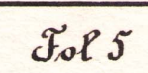


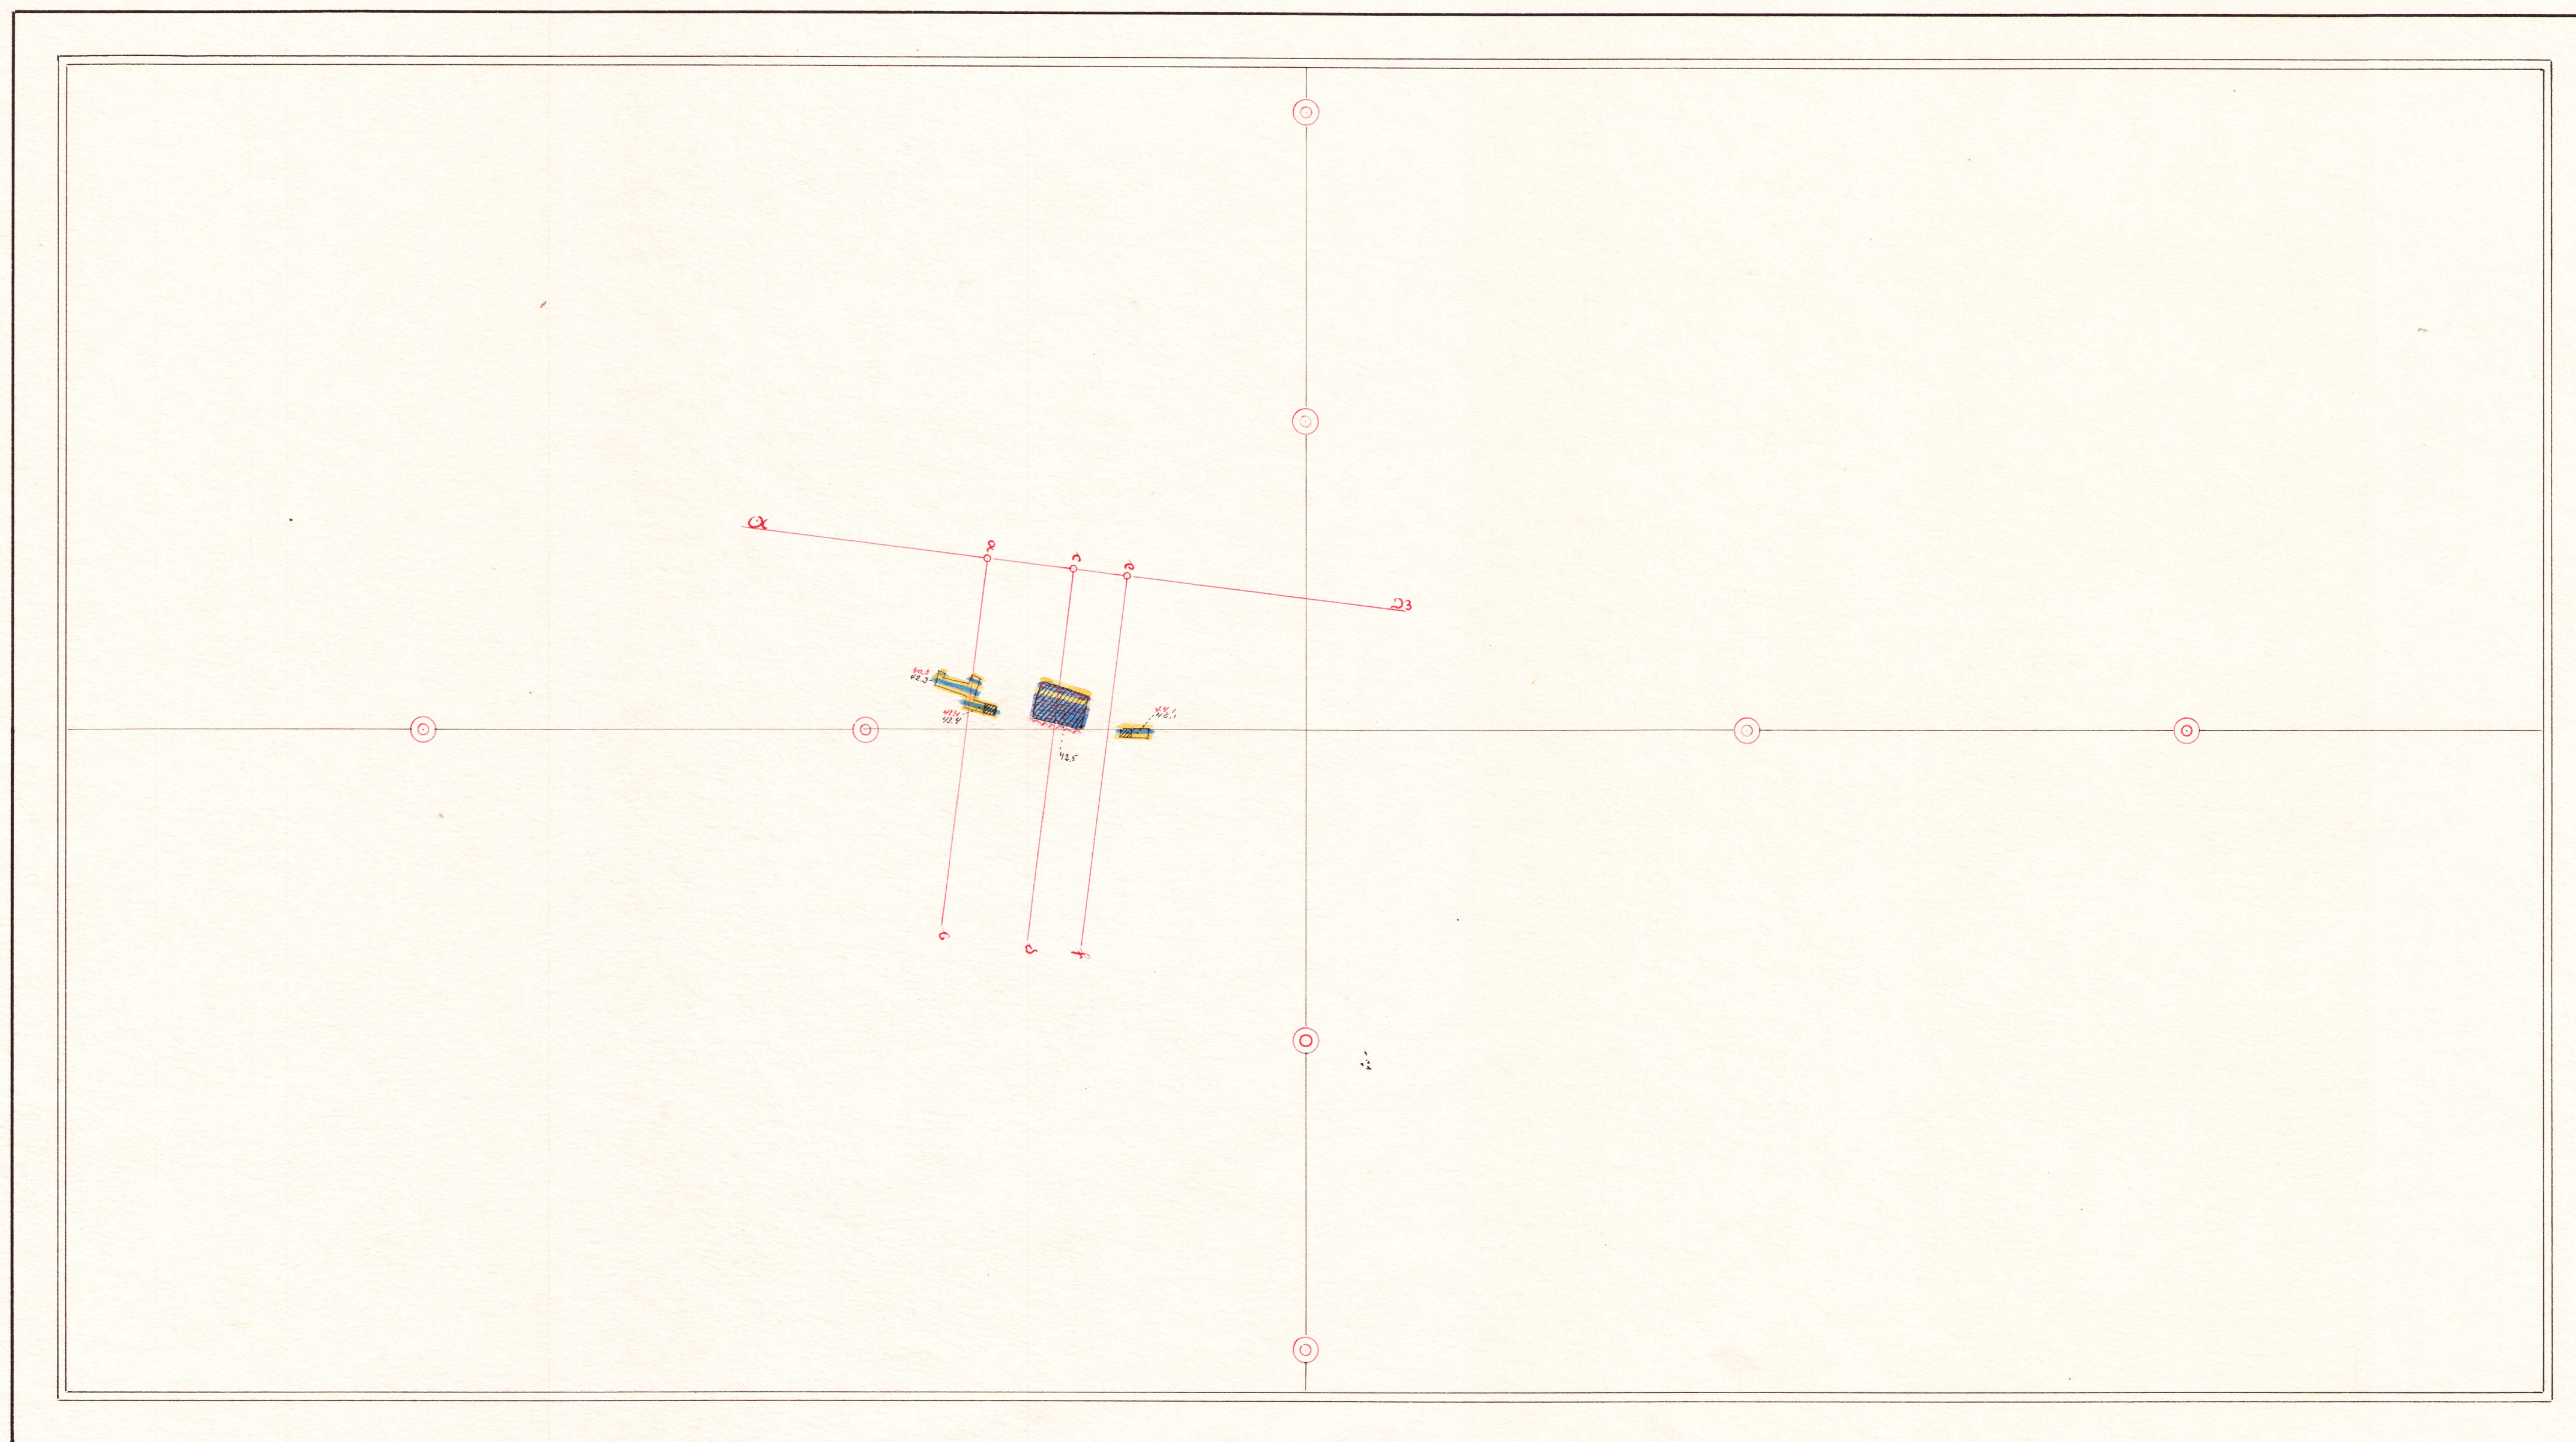

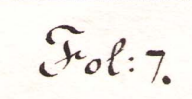

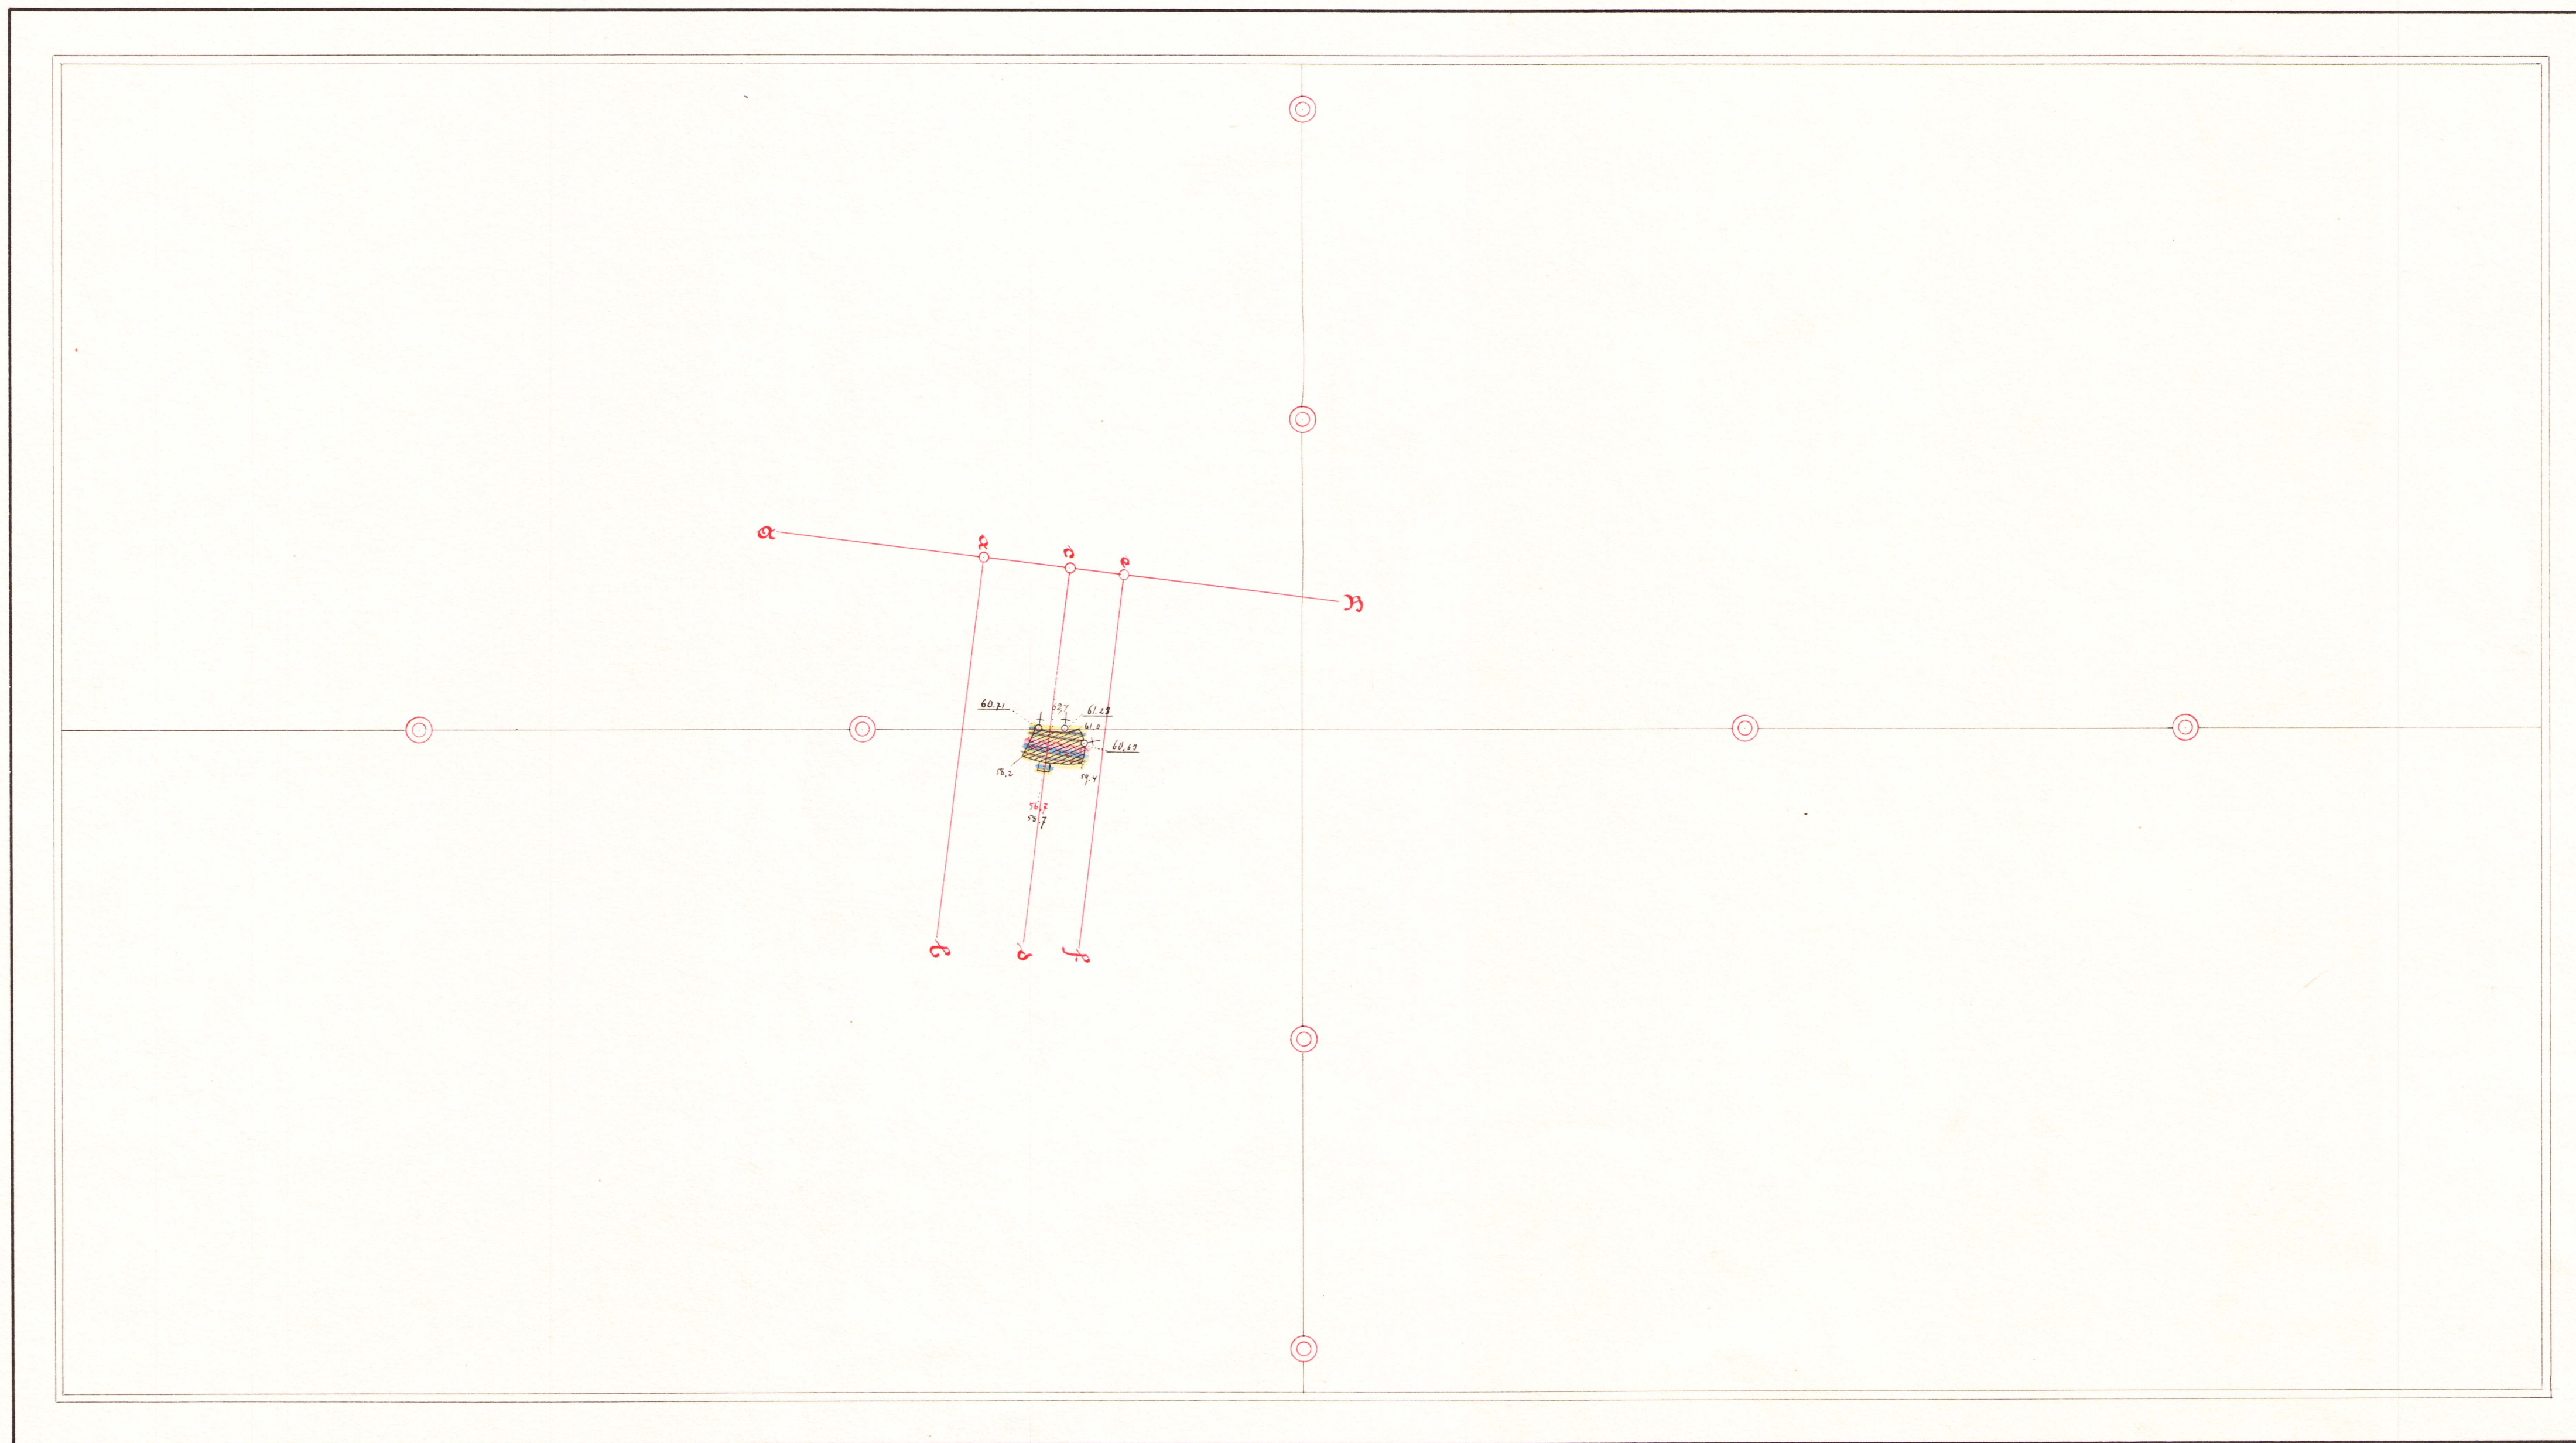

Längdprofil A-B

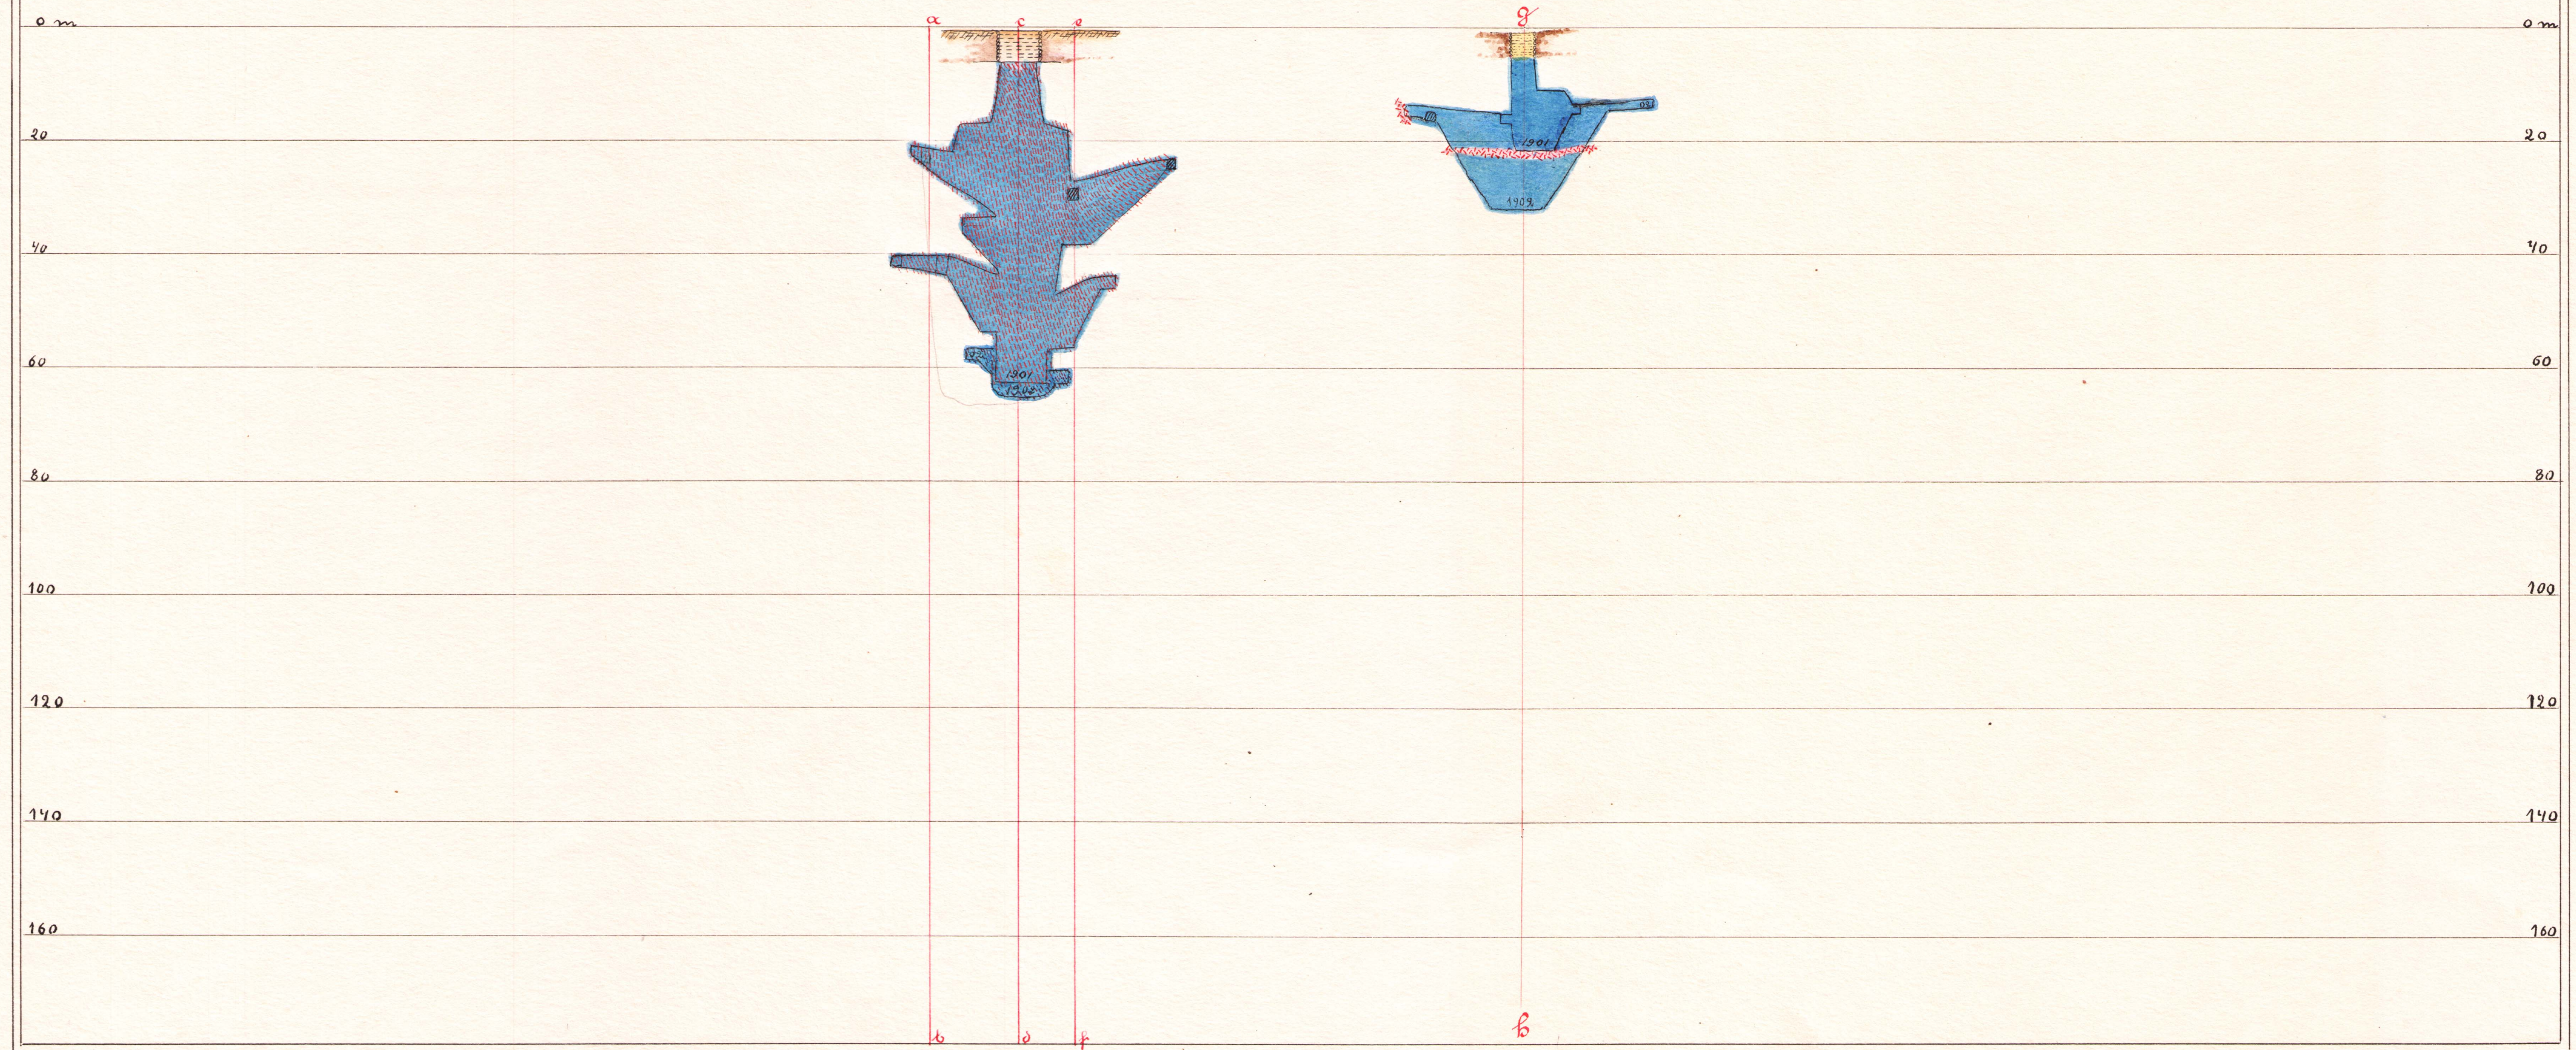

Tvärprofiler

