

Karta

över

VÄSMLANFÄLTET

beläget inom

Ludvika socken, Kopparbergs län.

Upprättad på grundval av egna mätningar

avslutade den 26/9 1963

av





































Per Axel Holm

Behörig gruvmätare


Skala 1:1000




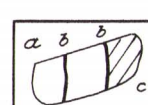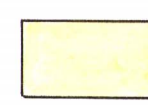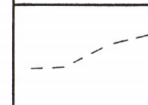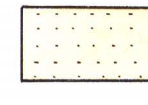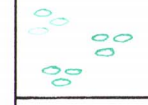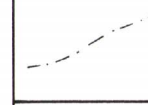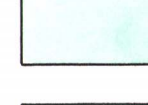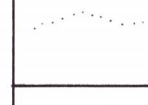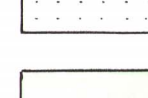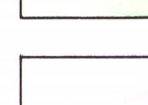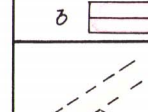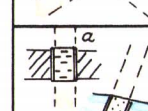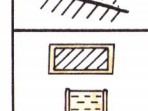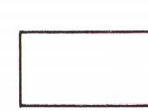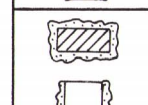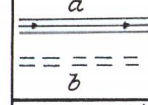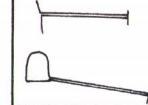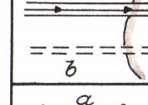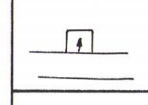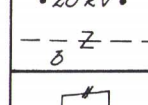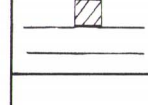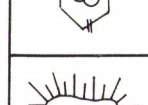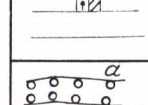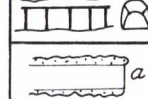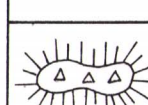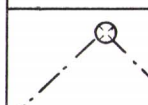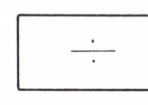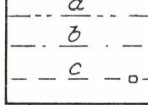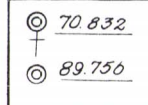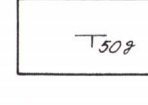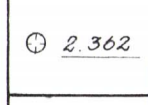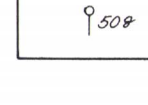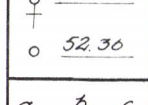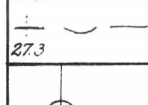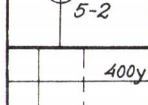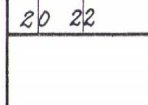VÄSMANFÄLTET
Ludvika sn, Kopparbergs län

Innehållsförteckning			Diverse beteckningar			Anteckningar om kartans komplettering			
						Mätningen	Förrättningsman	Anmärkningar	
						Avslutad			
Innehållsförteckning	A ₁			Vattensamling med vattendrag		Direkte utmätt kontur i gruvrum (a) vid sänkning (b) Sänkning till underliggande horisontalskärning (c)		Lepidolite	Chrome yellow
Diverse beteckningar	A ₁			Barrenskog		Kontur i gruvrum el. dyl. bakom el. under skärningsplanet		Biocitellum	Orange - Svart blick
Anmärkningar om kartans komplettering	A ₁			Lövskog		Kontur i gruvrum el. dyl. framför el. över skärningsplanet		Skarn	Hookers Green dark
Översiktskarta	B ₁			Kärr eller mosse		Gräns		Granat	Hookers Green dark - Light Red
Topografiskt dagblad	B ₂			Ödösk mark		Dagöppning		Dolomit	Uttomaren - Svart blick
Geologiskt dagblad	B ₃			Nätkurvor		Vattenfylld dagöppning		Amfibolit	Deep Green
Horisontalskärning 200 m nivå	C ₁			Boringskylor (a) Annan byggad (b)		Igenfylld dagöppning		Diabas	Violet Green
Tvärprofiler	35	E ₁		Väg och gångsteg		Ras i dagen		Lepidolite	Chrome yellow - Crimson Lake
	40	E ₂		Vägbro av trä (a) av järn eller betong (b)		Tunnar och skakt		Yngre granit	Crimson Lake
	50	E ₃		Vägbro av järn eller betong (b)		Murad eller betonggjutet skakt		Svartmalen	Permanent Blue
	65	E ₄		Gärdesgärst eller staket med grind		Diamantborrhål		Blodsten	Permanent Blue - Vermillion
	70	E ₅		Klarvattenledning över jord (a) nedgrävd (b)		Stig från oulan uppåt		Pegmatit	Crimson Lake - Crimson Lake
	90	E ₆		Slamvattenledning över jord (a) nedgrävd (b)		Stig till oulan nedifrån		Kvarts	Crimson Lake
	105	E ₇		Elektrisk huvudledning på stolpar (a) jordkabel (b)		Stig passerande oulan			
	115	E ₈		Transformator på marken		Bockort i horisontalblad (a) i vertikalblad (b)			
Borrhälsprofiler	P ₁			Fondtipp		Murad eller betonggjutet ort i horisontalblad (a) i vertikalblad (b)		Förkärningspösklar	Light Red
				Fondskänt		Igenfylld arbetsrum i vertikalblad		Vertikal stupning	
				Varghög		Större ras i arbetsrum i horisontalblad (a) i vertikalblad (b)		Stupning i övrigt	
				Utmålsgräns med bet. markering		Teodolitmätta polygonpunkter		Stänglighet	
				Kopparnär- och kopparnär socken (a) Jordregisterenhet (b) Fastighet med befintlig markering (c)		Teodolitmätta utmålsmarkering			
			Kopparnär socken (a) Jordregisterenhet (b) Fastighet med befintlig markering (c)		Märkpunkter i teodolitmätta				
			Kopparnär socken (a) Jordregisterenhet (b) Fastighet med befintlig markering (c)		Anvägning i gula (a) skärningskontur (b) tak (c)				
			Kopparnär socken (a) Jordregisterenhet (b) Fastighet med befintlig markering (c)		Konnektionslinjer med konnektionspunkt				
			Kopparnär socken (a) Jordregisterenhet (b) Fastighet med befintlig markering (c)		Skärningsplanens spår i kartplanet				
			Kopparnär socken (a) Jordregisterenhet (b) Fastighet med befintlig markering (c)		Skärningsplanens spår i kartplanet				

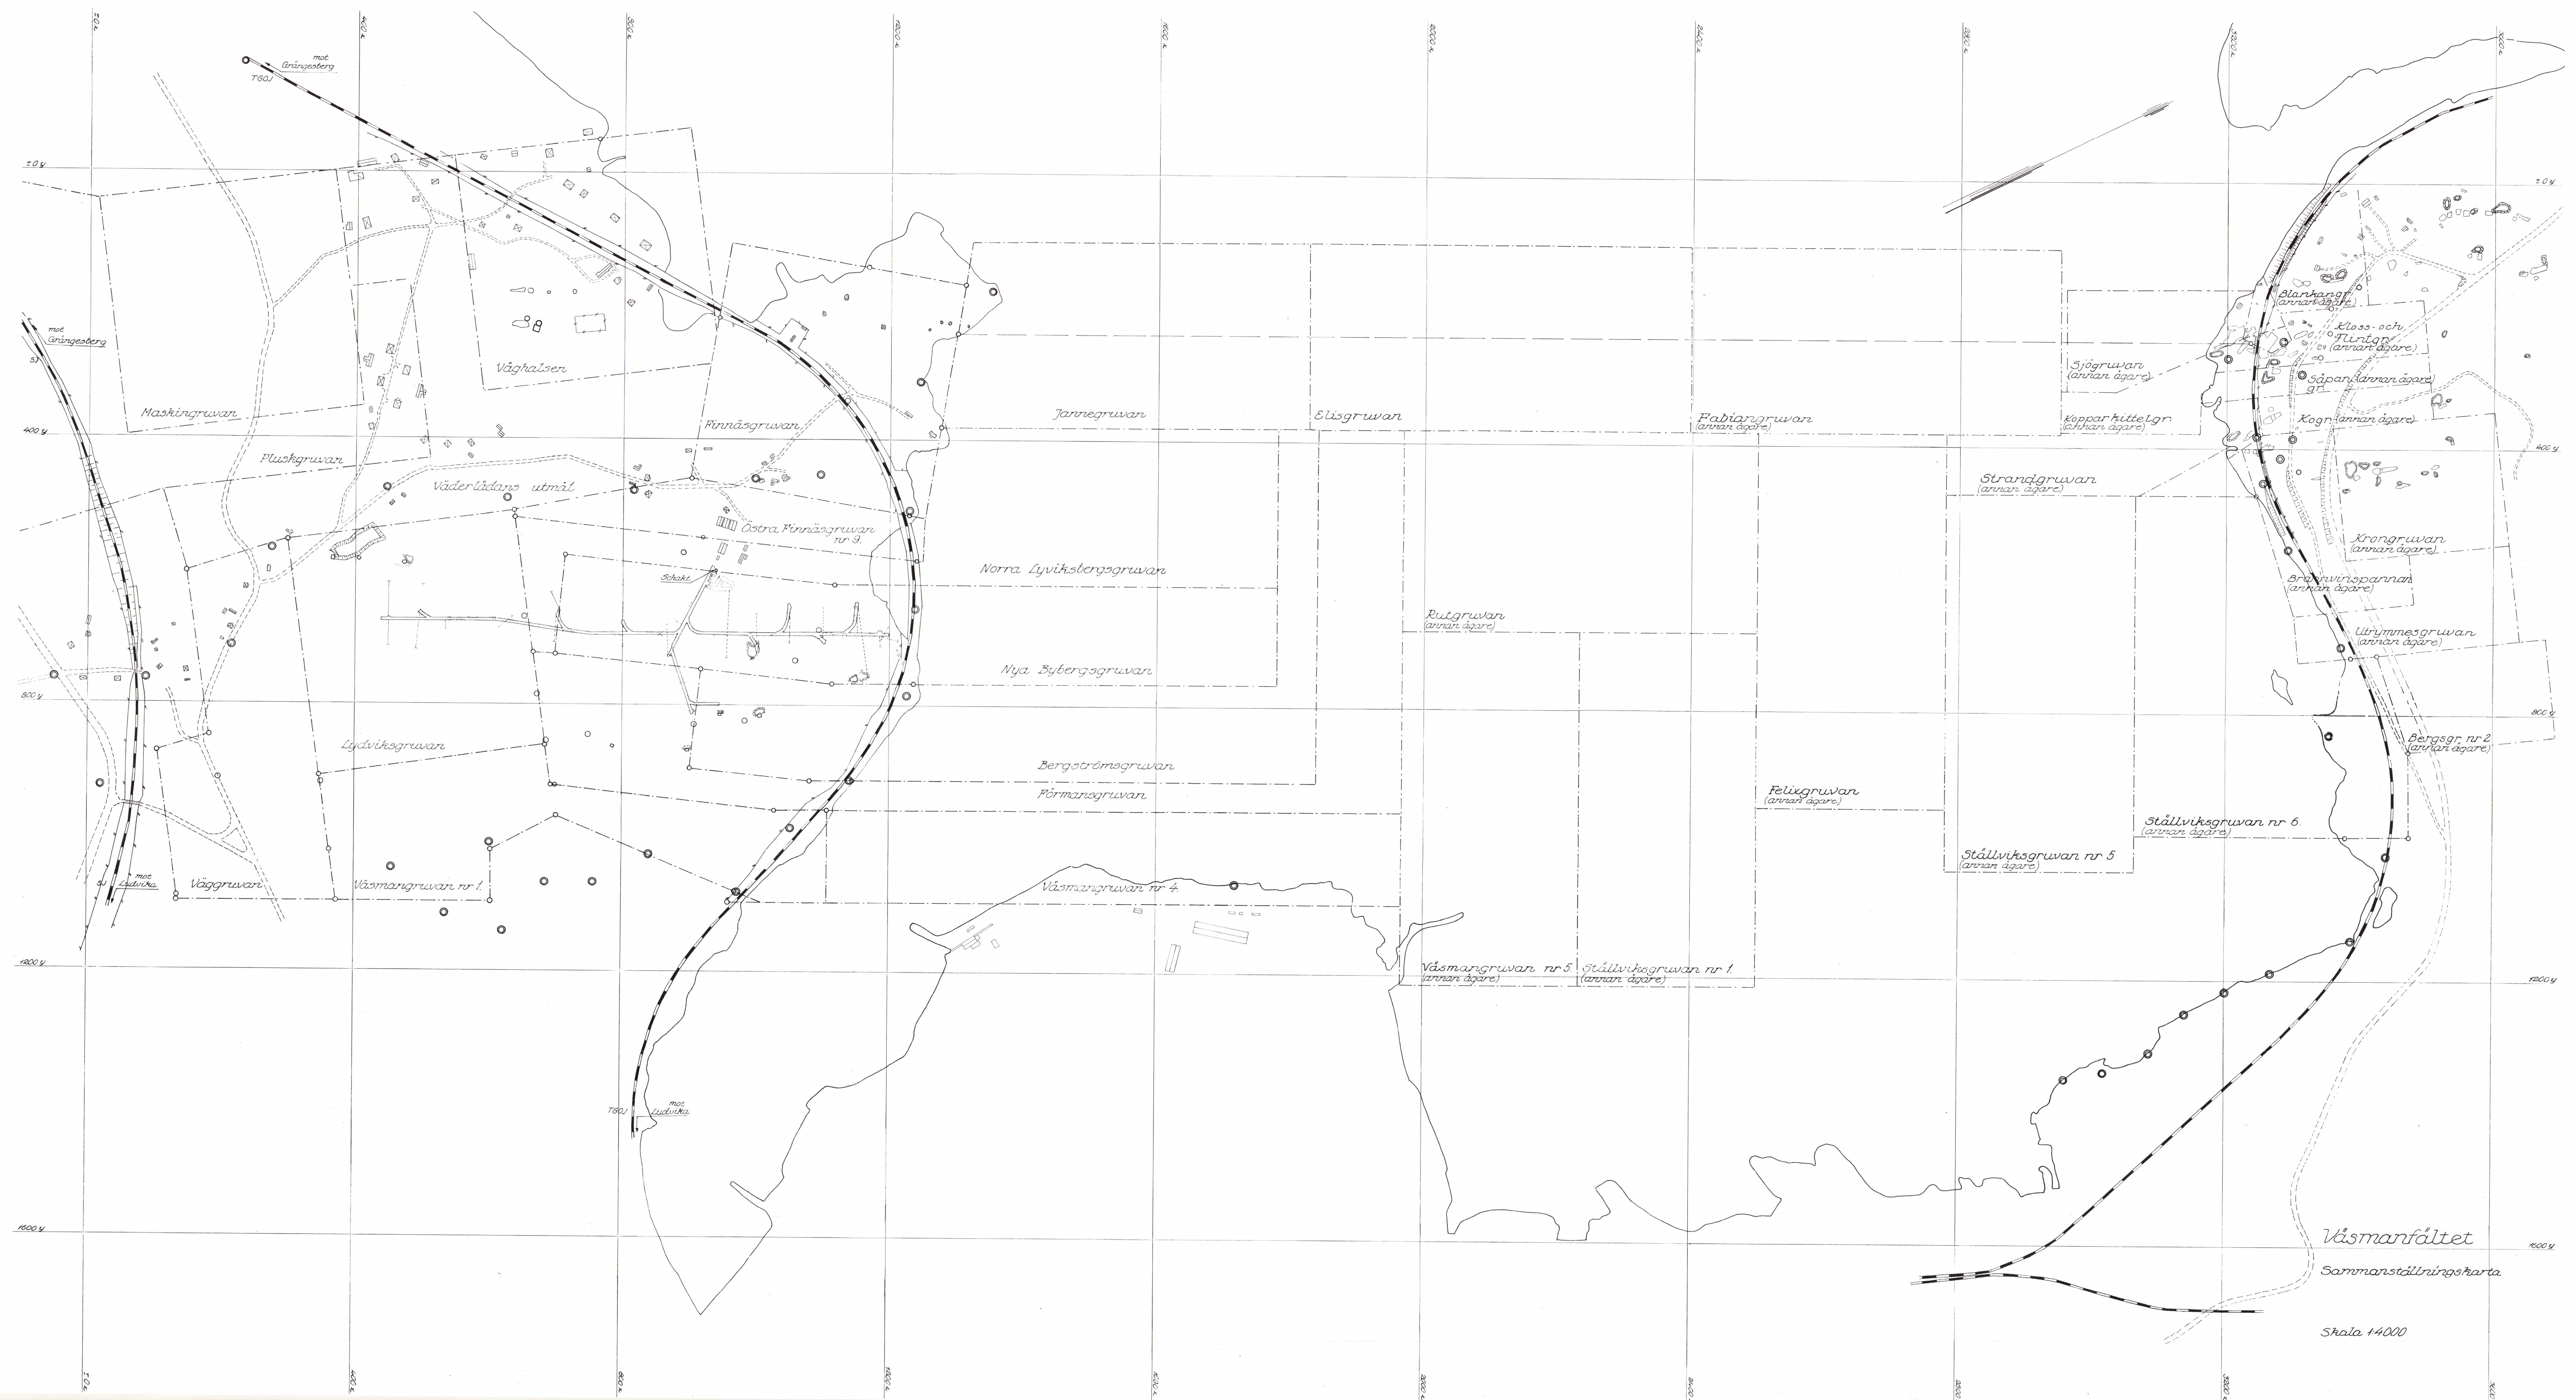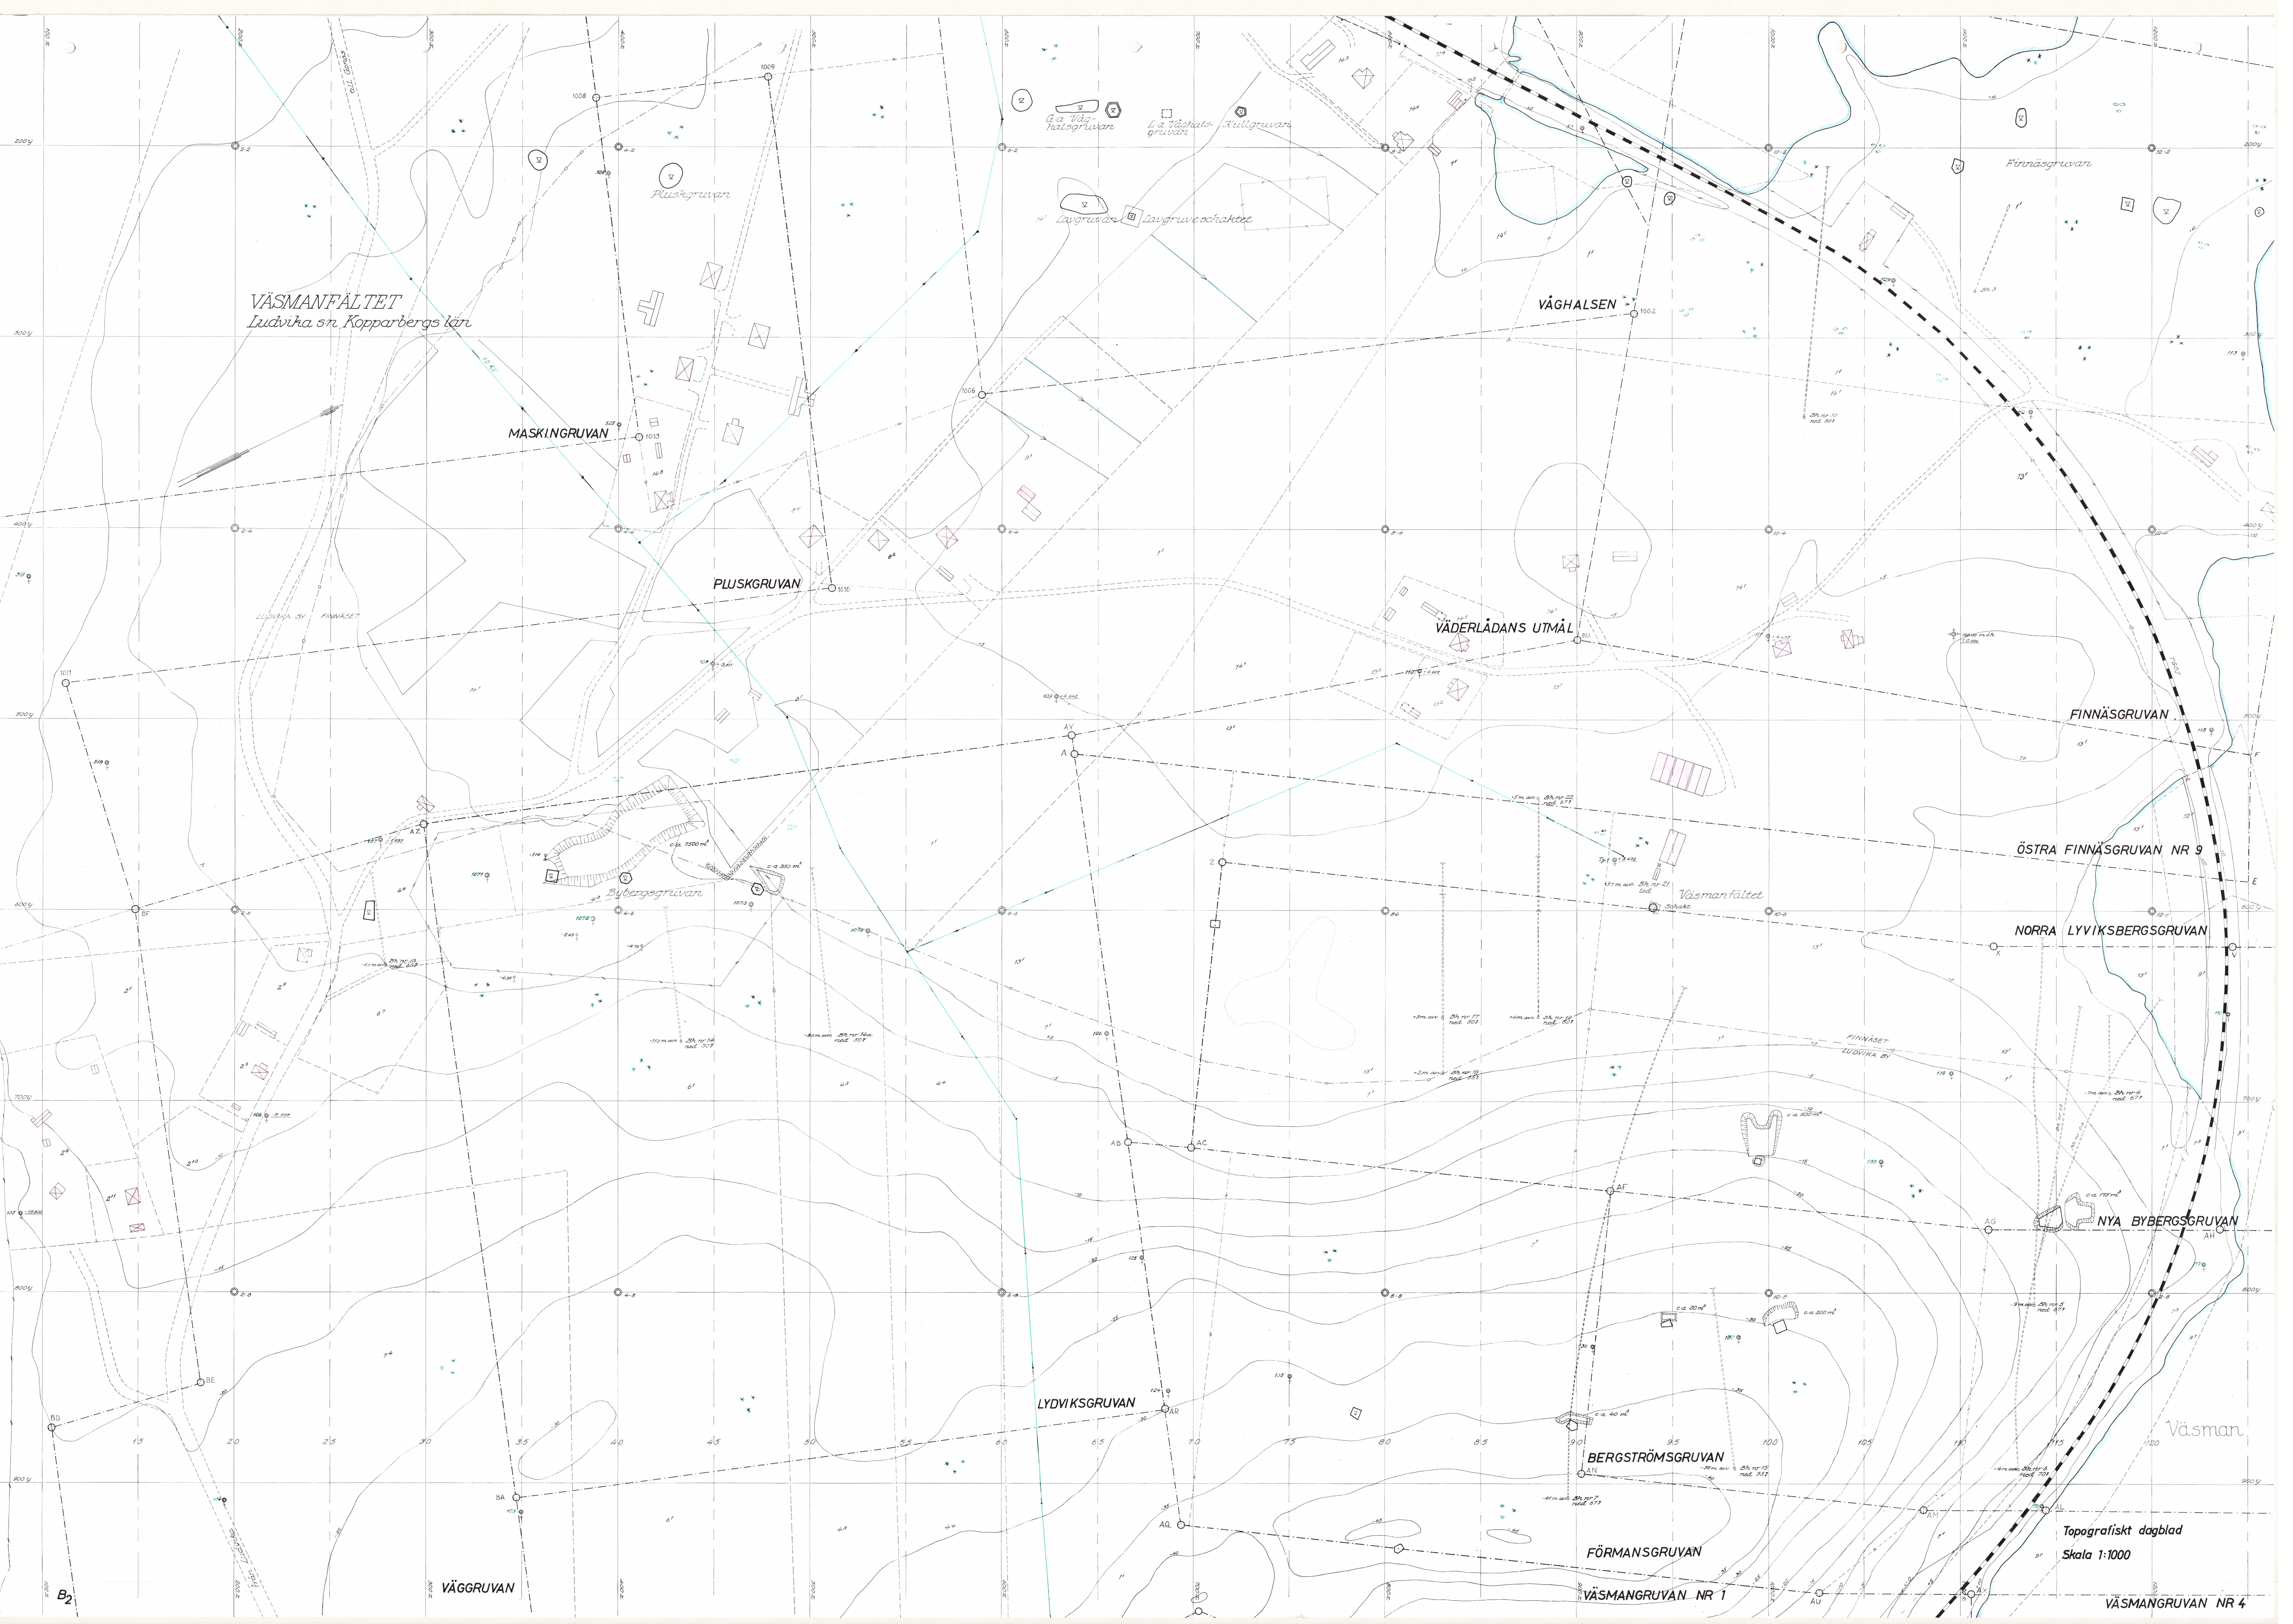VÄSMANFÄLTET
Ludvika sn, Kopparbergs län







VÄSMA NFÄLTET
Ludvika sn. Kopparbergs län

MASKINGRUVAN

PLUSKGRUVAN

VÄGHALSEN

VÄDERLÅDANS UTMÅL

FINNÄSGRUVAN

ÖSTRA FINNÄSGRUVAN NR 9

NORRA LYVIKSBERGSGRUVAN

NYA BYBERGSGRUVAN

LYDVIKSGRUVAN

BERGSTRÖMSGRUVAN

FÖRMANSGRUVAN

VÄSMANGRUVAN NR 1

VÄSMANGRUVAN NR 4

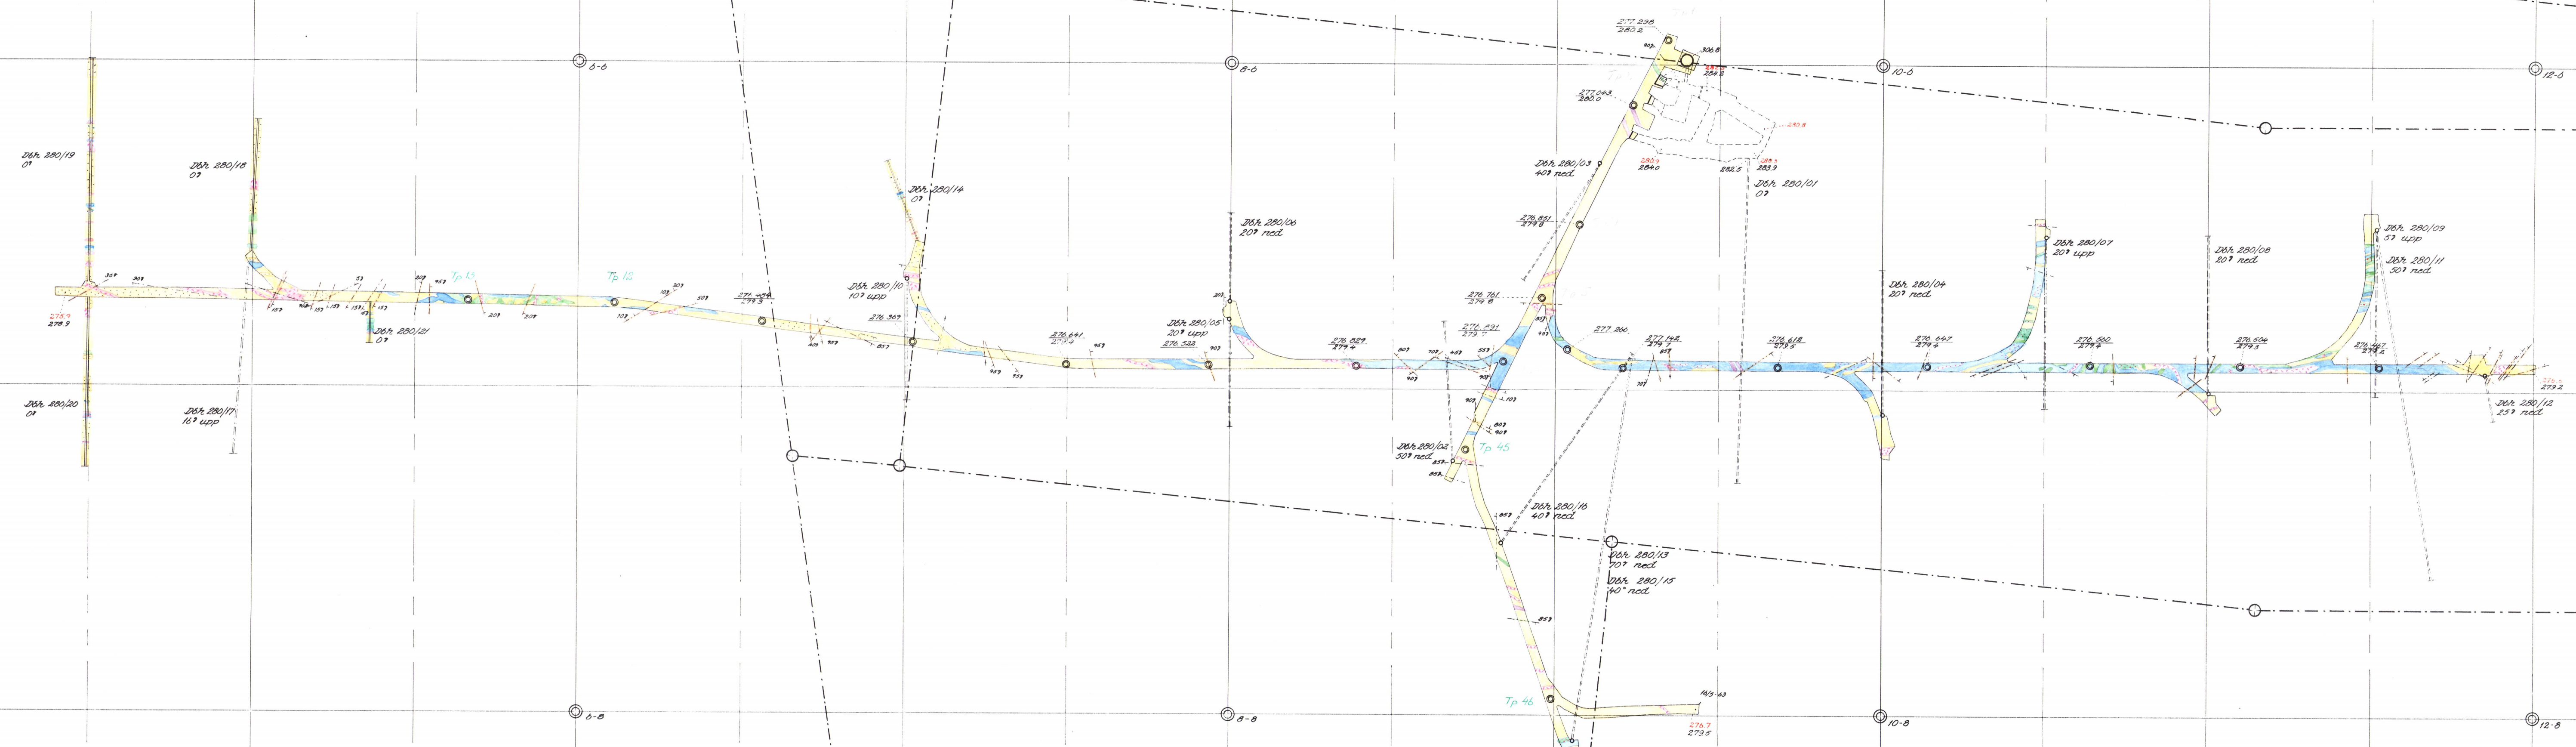
Geologiskt dagblad
Skala 1:1000

Väsman

VÄGGRUVAN

B₃

VÄSMANFÄLTET
Luäivika sn. Kopparbergs län




280 m nivå
Skala 1:1000

VÄSMANFÄLTET
Ludvika sn, Kopparbergs län



Tvärprofil 35
Skala 1:1000

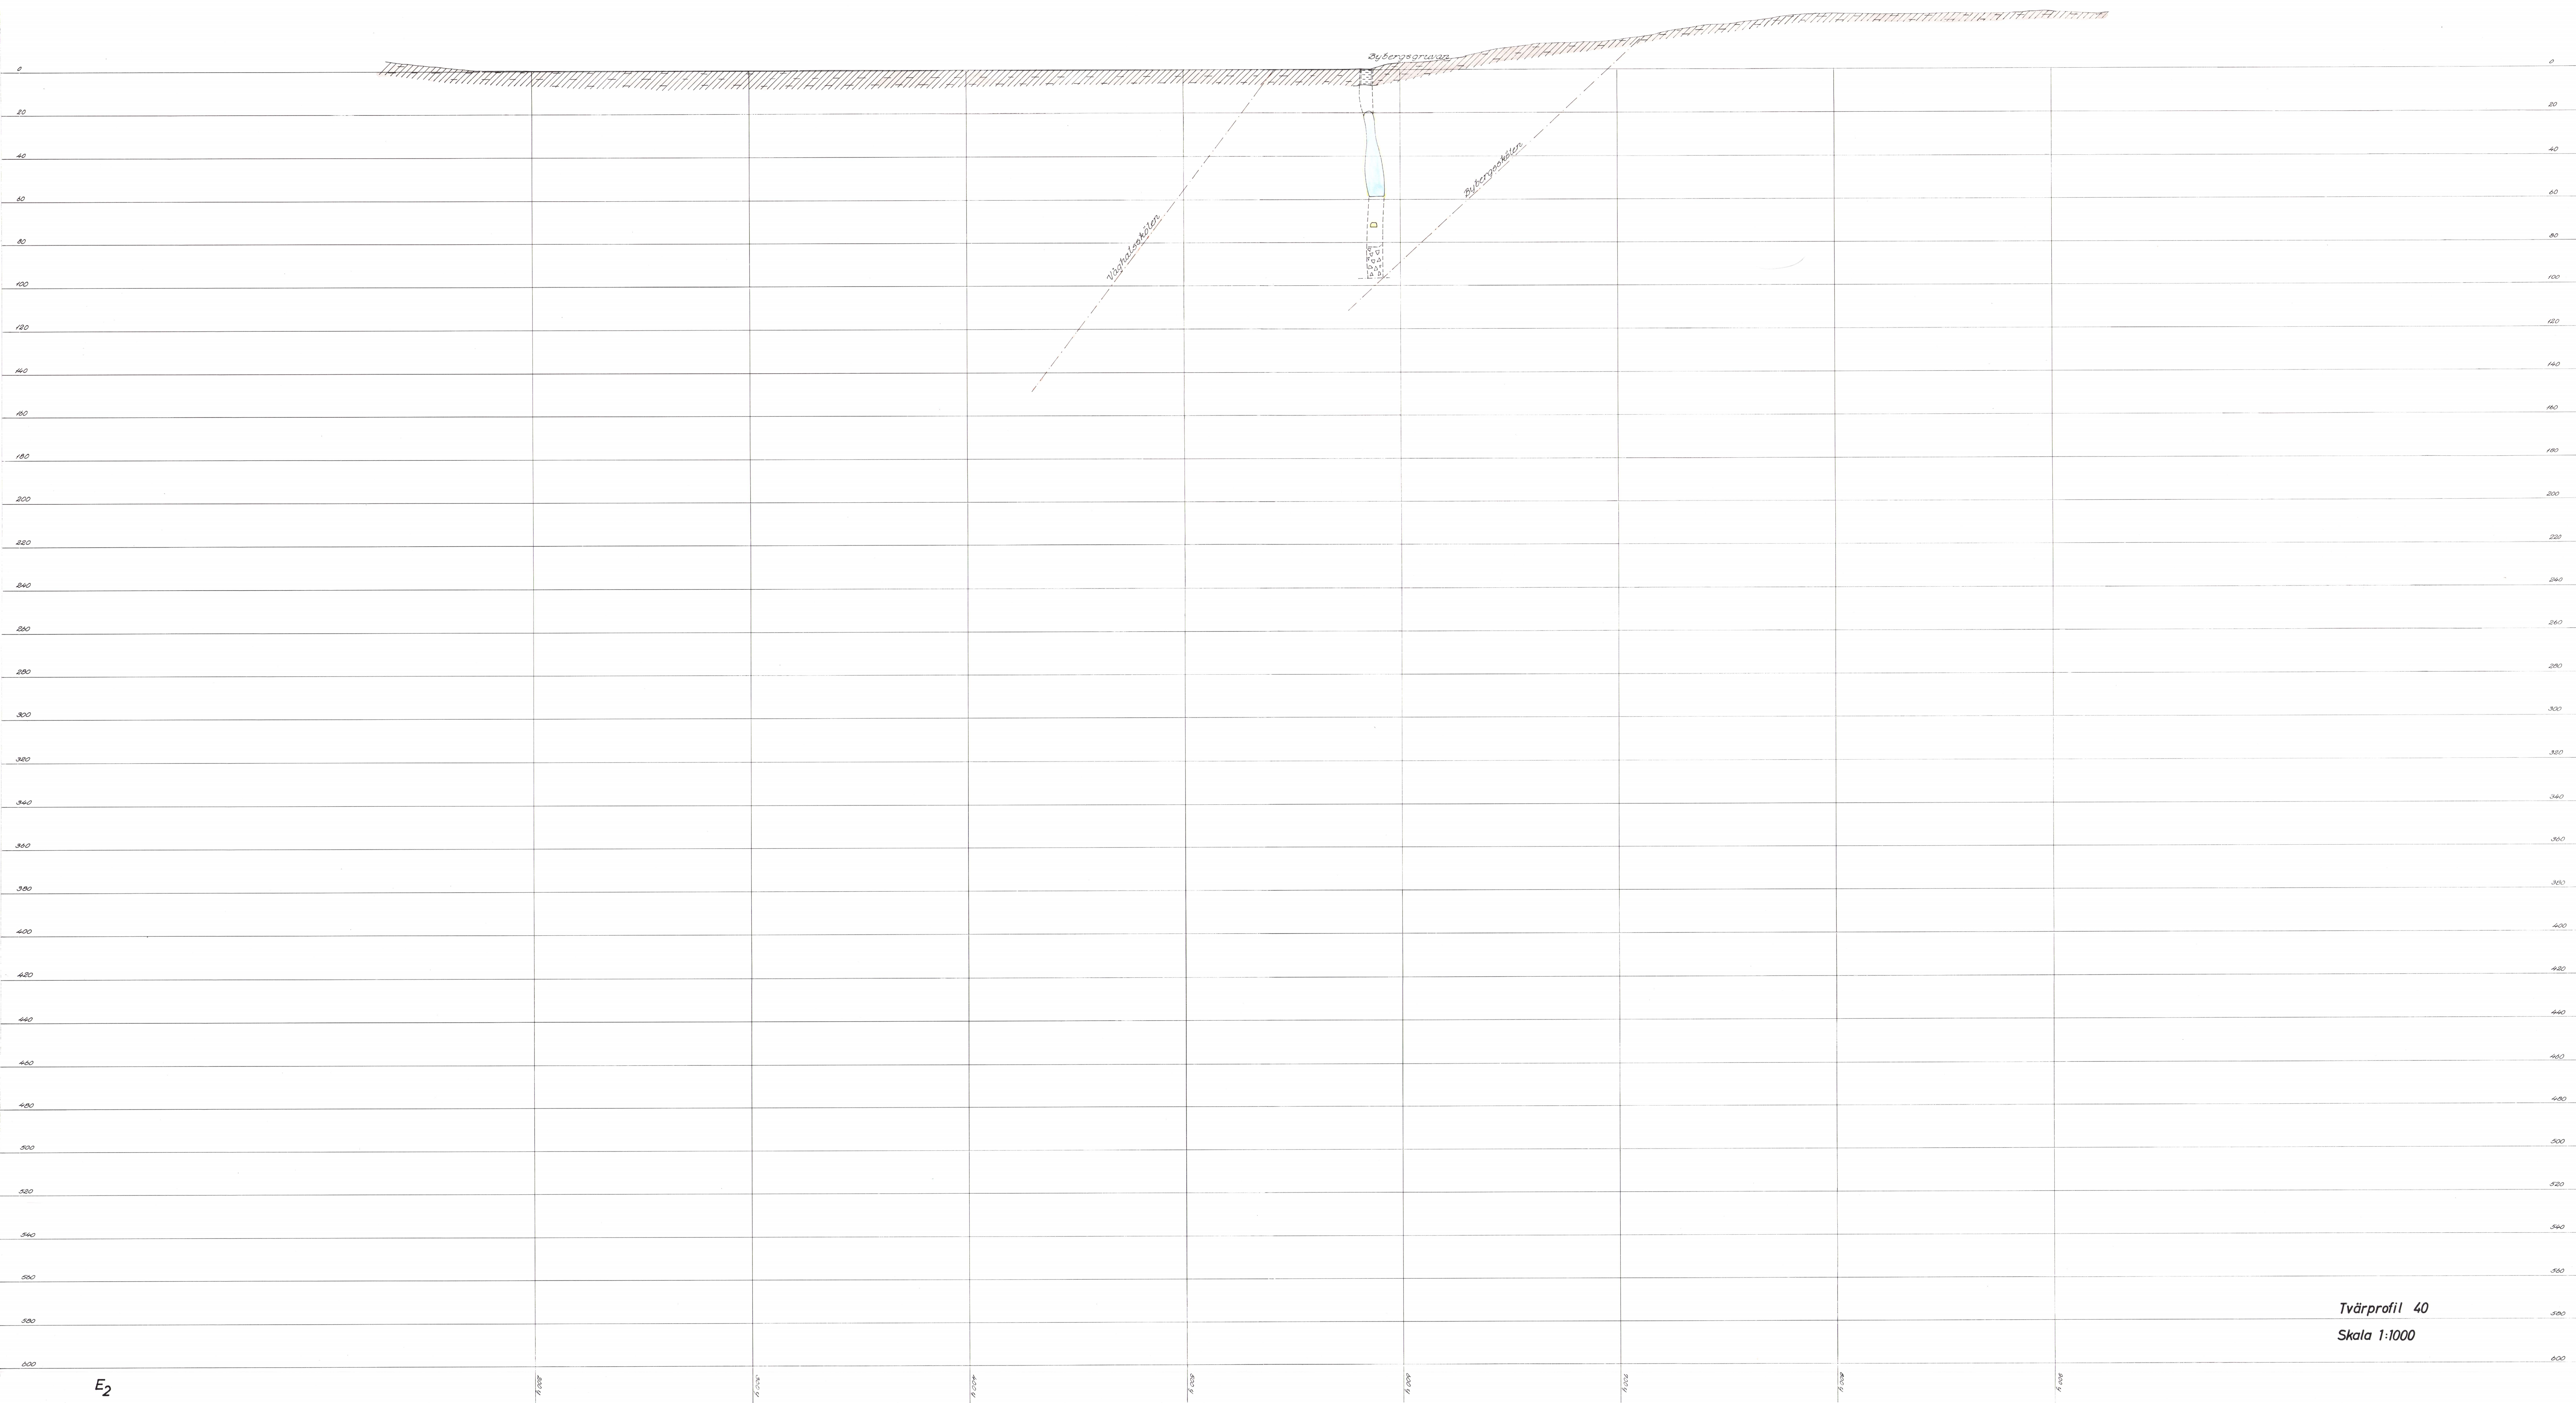
VÄSMANFÄLTET
Ludvika sn, Kopparbergs län



VÄSMANFÄLTET
Ludvika sn, Kopparbergs län



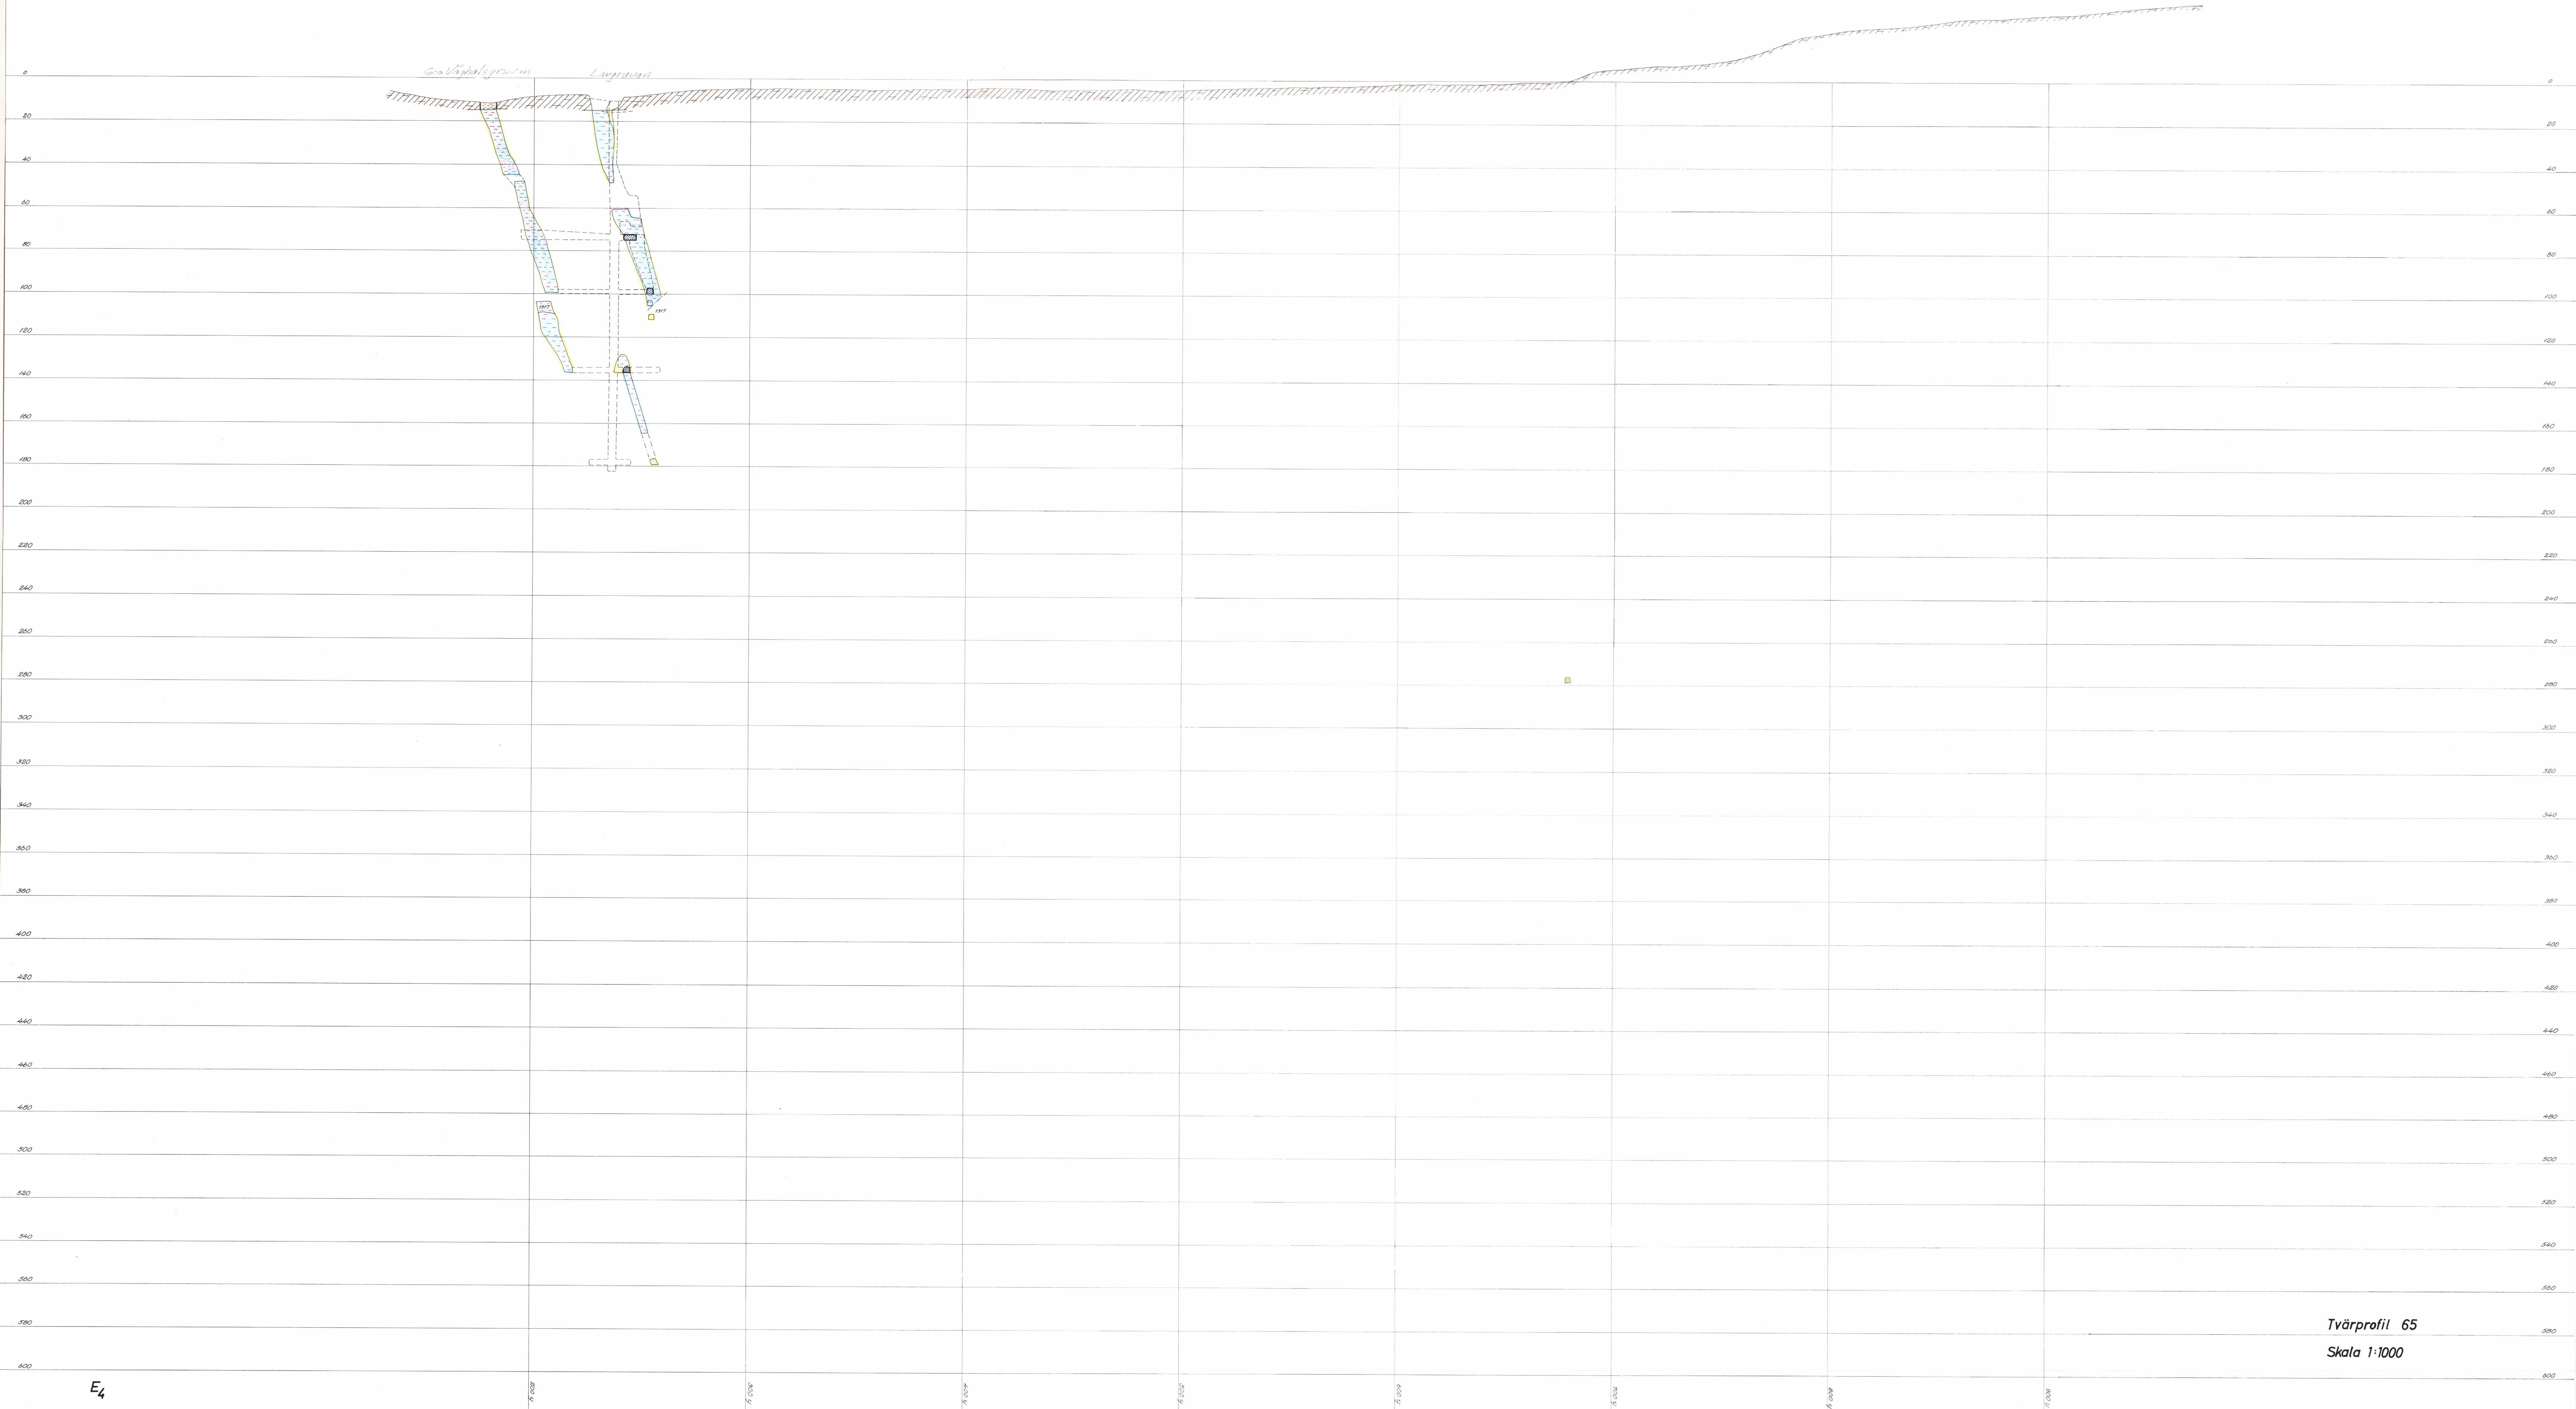VÄSMANFÄLTET
Ludvika sn, Kopparbergs län



VÄSMANFÄLTET

Ludvika s:n, Kopparbergs län



Tvärprofil 70

Skala 1:1000


VÄSMANFÄLTET

Ludvika s:n, Kopparbergs län




Skala 1:1000

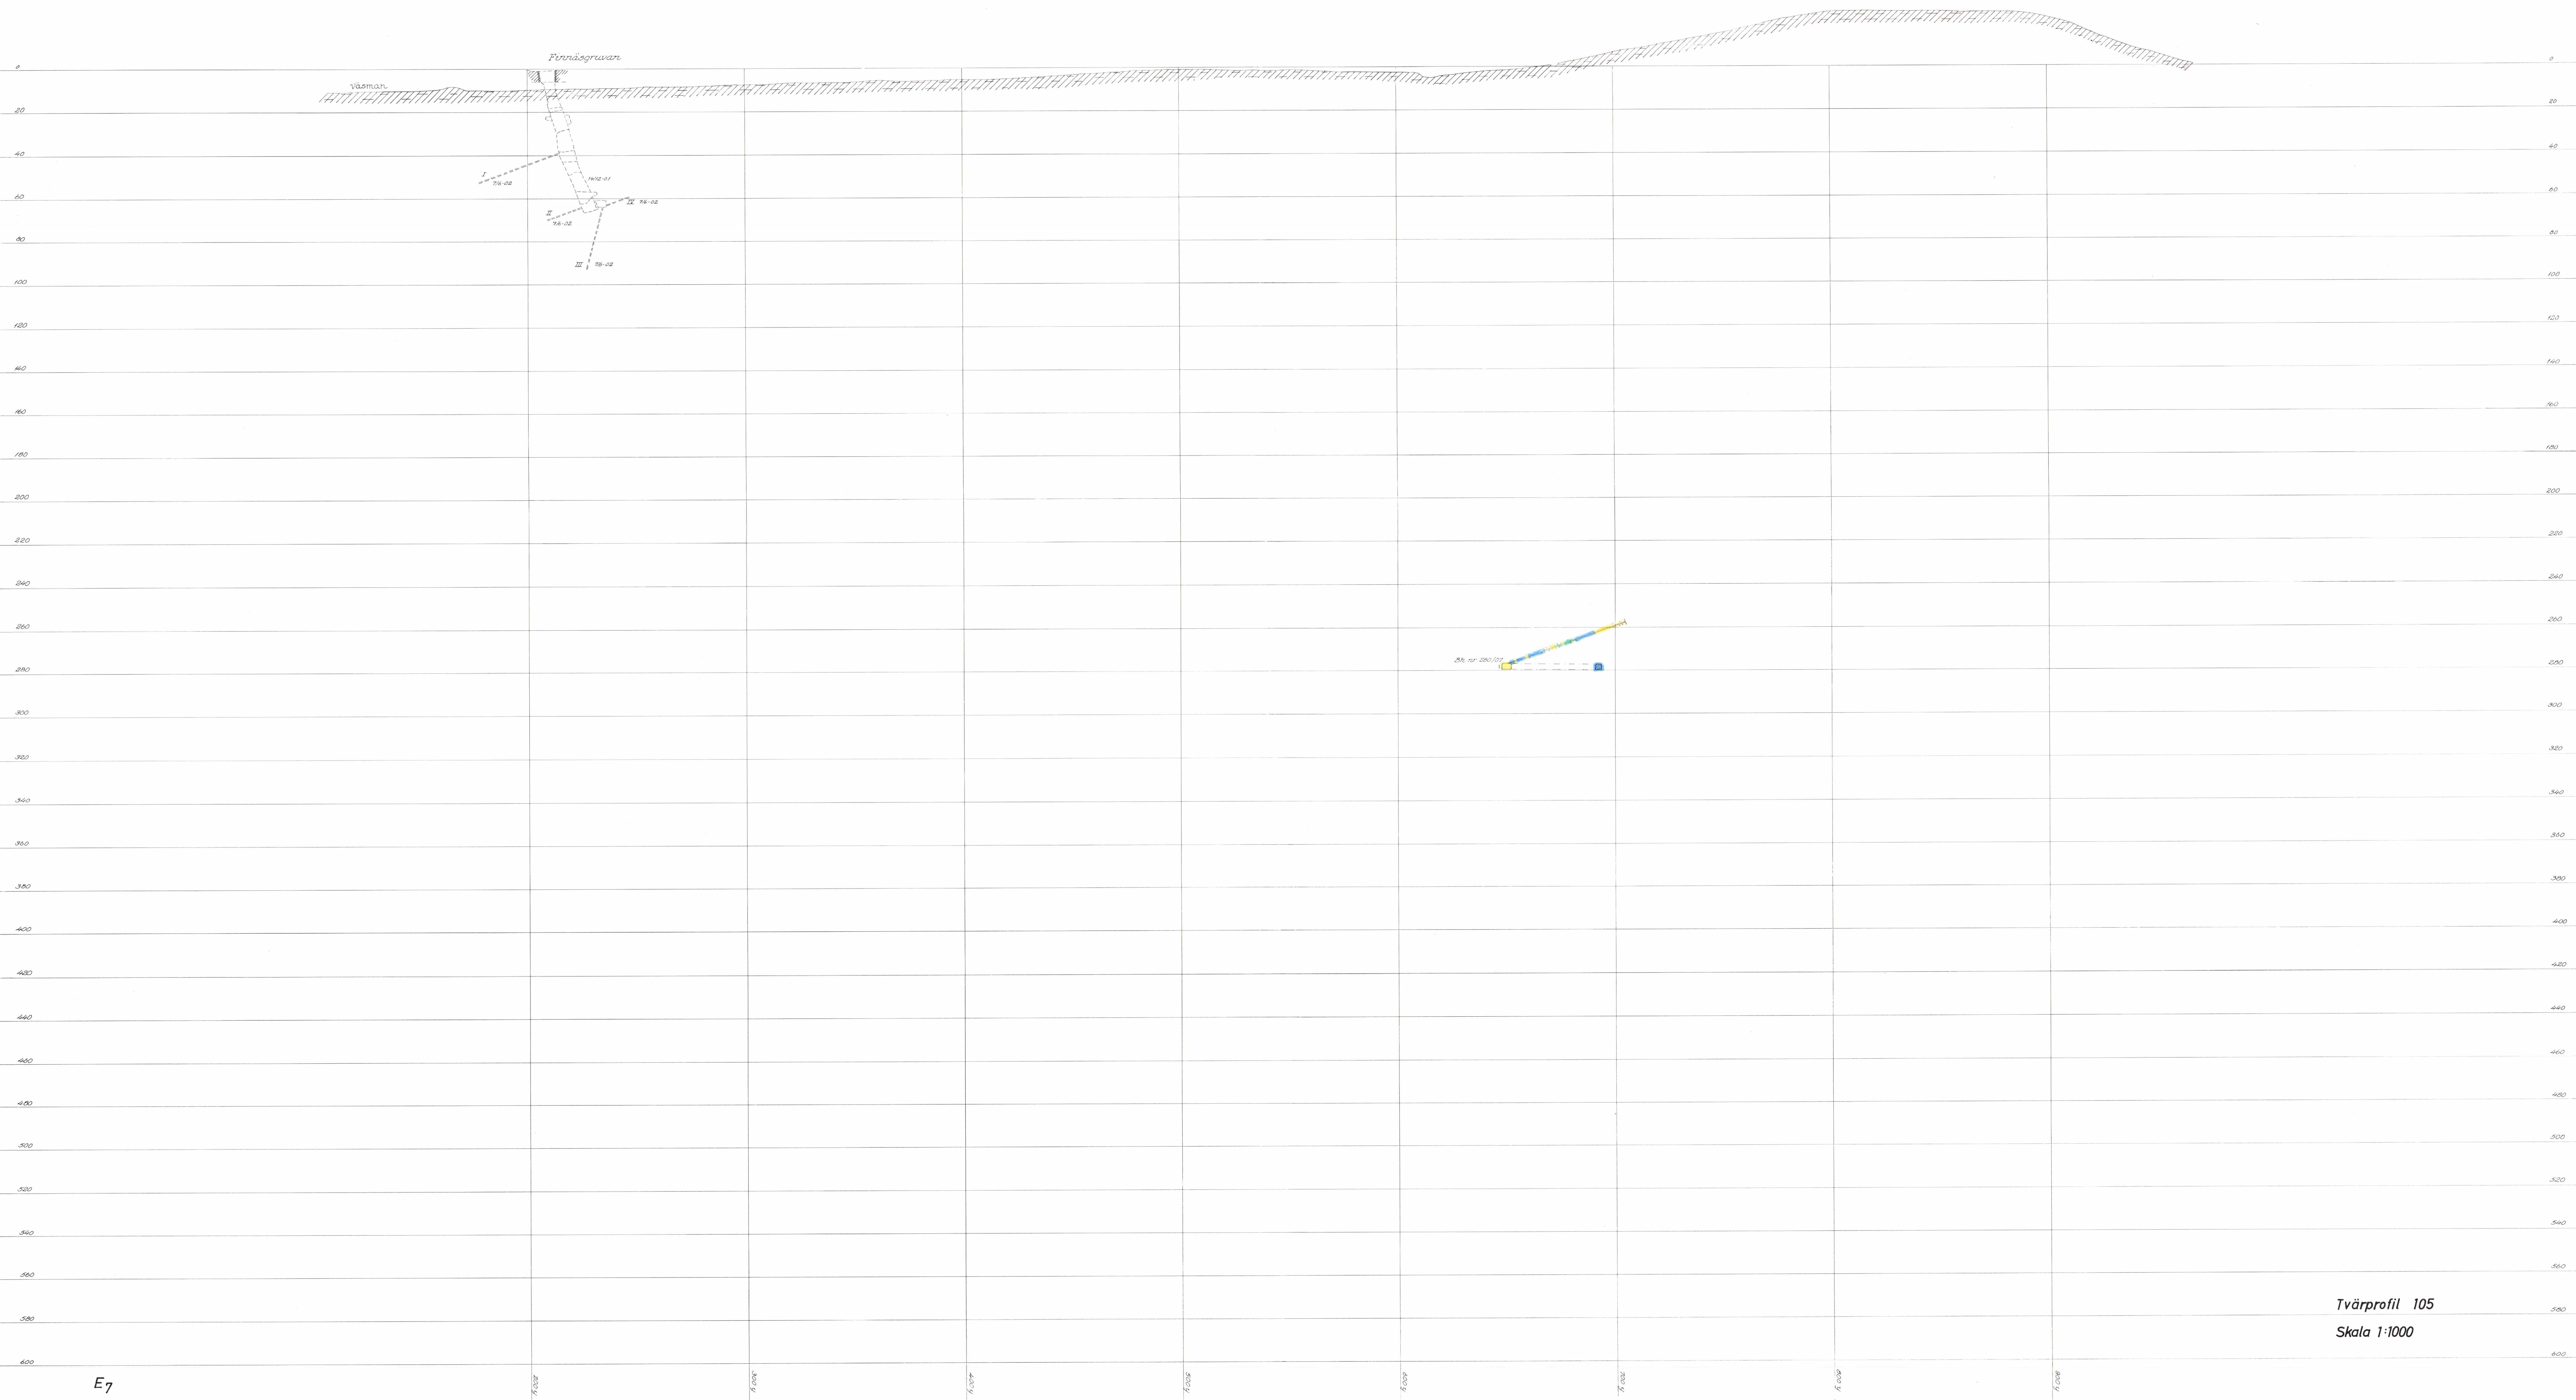VÄSMANFÄLTET
Ludvika sn, Kopparbergs län



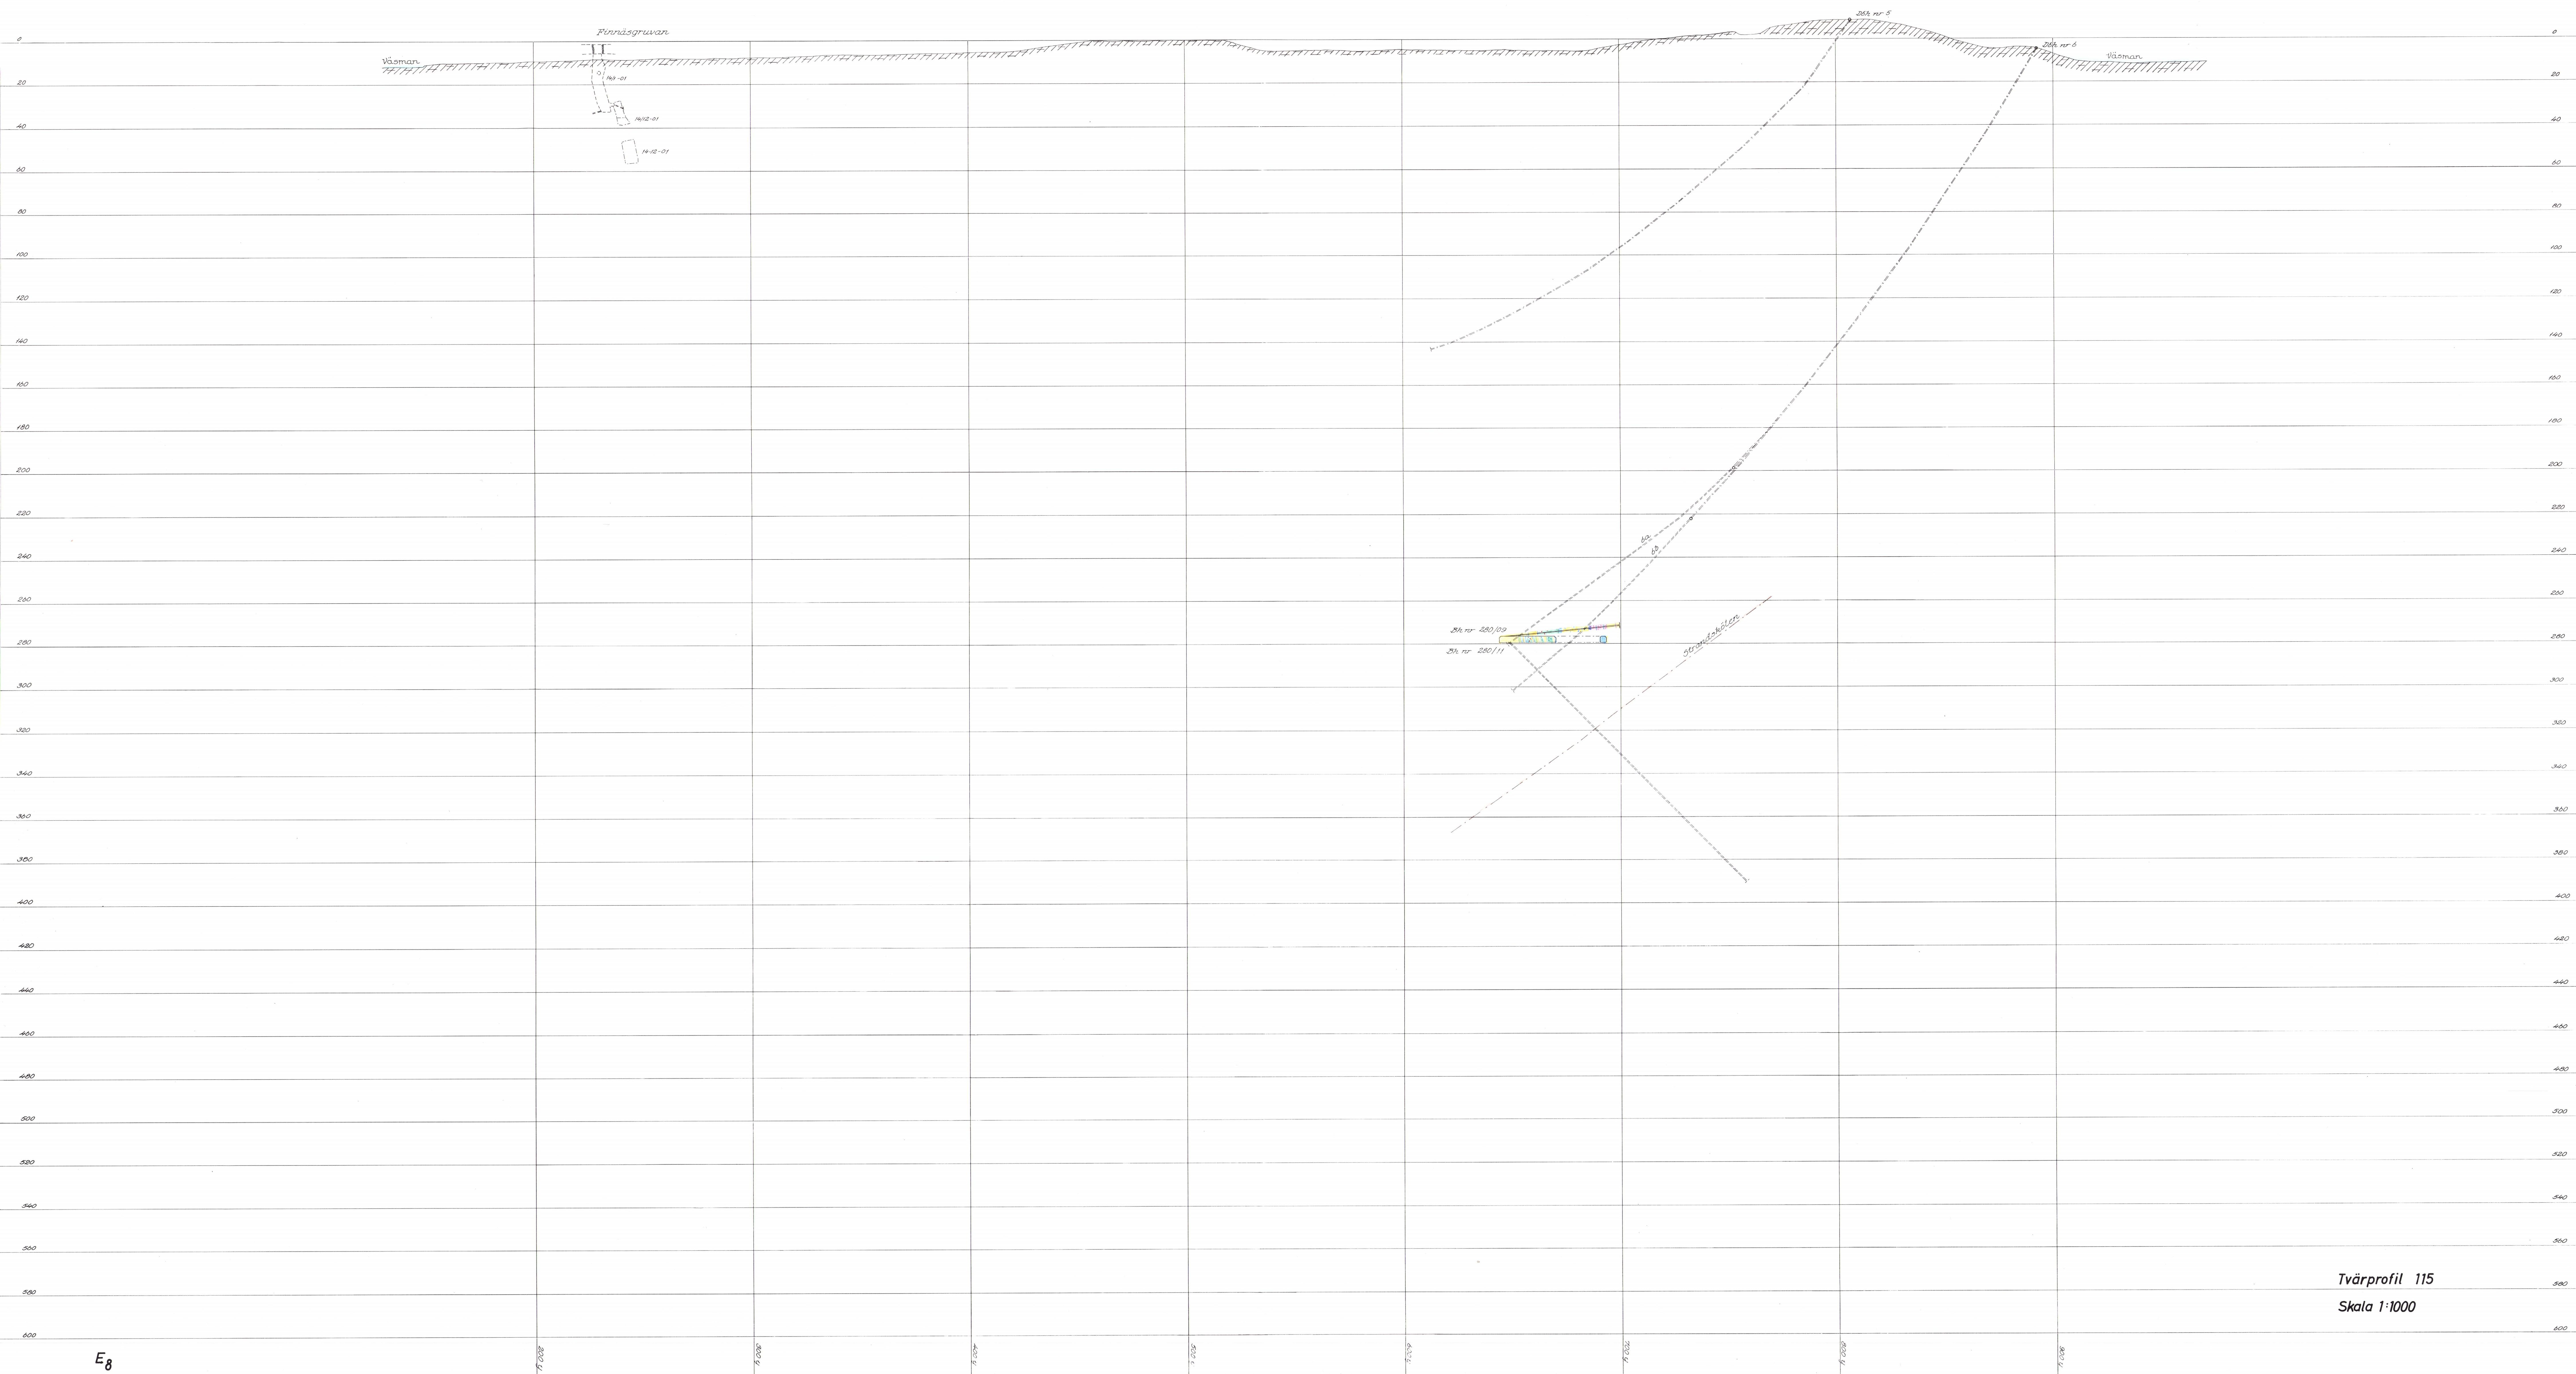VÄSMANFÄLTET
Ludvika s.n. Kopparbergs län



VÄSMANFÄLTET
Ludvika sn, Kopparbergs län

