

K A R T A

ÖVER

ERIKSGRUVORNA

881-D

Karta

över

ERIKSGRUVORNA

belägna inom Säfsnäs socken av Kopparbergs län

Upprättad på grund av egna mätningar avslutade i november 1950



av

Antil Johansson

Behörig gruvmätare


Skala 1:800

Nedlagd 1952, dnr G 3:4/1961

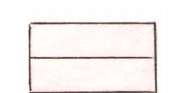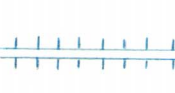
Innehållsförteckning		Geologiska beteckningar		Diverse beteckningar	
Beteckningar och beskrivning	A1	Leptit (Chrome Yellow)		Berg i dagen	
Topografiskt Dagblad	B1	Skarn (Hokers Green Dark)		Bäckar eller diken	
Geologiskt Dagblad	C1	Kalksten (Ultramarin)		Barrskog	
Horizontalskärning på ca 12 m. avv.	C2	Amfibolitgångar (Sap Green)		Lövskog	
" " " 35 m. "	C3	Zinkmalm (Burnt Sienna)		Nivåkurvor	
		Blymalm (Mauve)		Byggnad	
				Väg och gångstig	
				Vägbro av trä	
Vertikalprojektion A-A	D1			Utfraktsbana på bockar	
Vertikalskärning 1-2	E1			Varphög	
" 3-4	E2			Utmålsgräns	
" 5-6	E3			Dagöppning	
Beskrivning		Anteckningar om kartans komplettering			
Gruvorna inmutades år 1938 av Erik Gustavsson och Holmfrid Svensson. År 1939 sprängdes och rensades i en gammal skärpning inom inmutningen Eriksgruvan nr 1, varvid en zink-blymalm påträffades. Under sommaren 1939 undersökte Bolidens Gruvaktiebolag fältet med elektriska mätningar och diamantborrningar. År 1940 blottades malmen vid Eriksgruvan nr 2 med jordrymning och gruvorna belades med utmål. År 1949 anlades väg till gruvan och påbörjades undersökningsarbeten, vilka gävo en del malm, vilken försålles. Fyndigheten består av en komplex zink-blymalm i kalkskarn. Sidostenen är leptit. Fältet stry-		Mätningen		Förrätningsman	Anm.
		avslutad	inlagd på kartan		
		26 sept. 1952	dec. 1952	Erik Spittä	

Eriksgruvan nr 1 av år 1940


Eriksgruvan nr 2 av år 1940

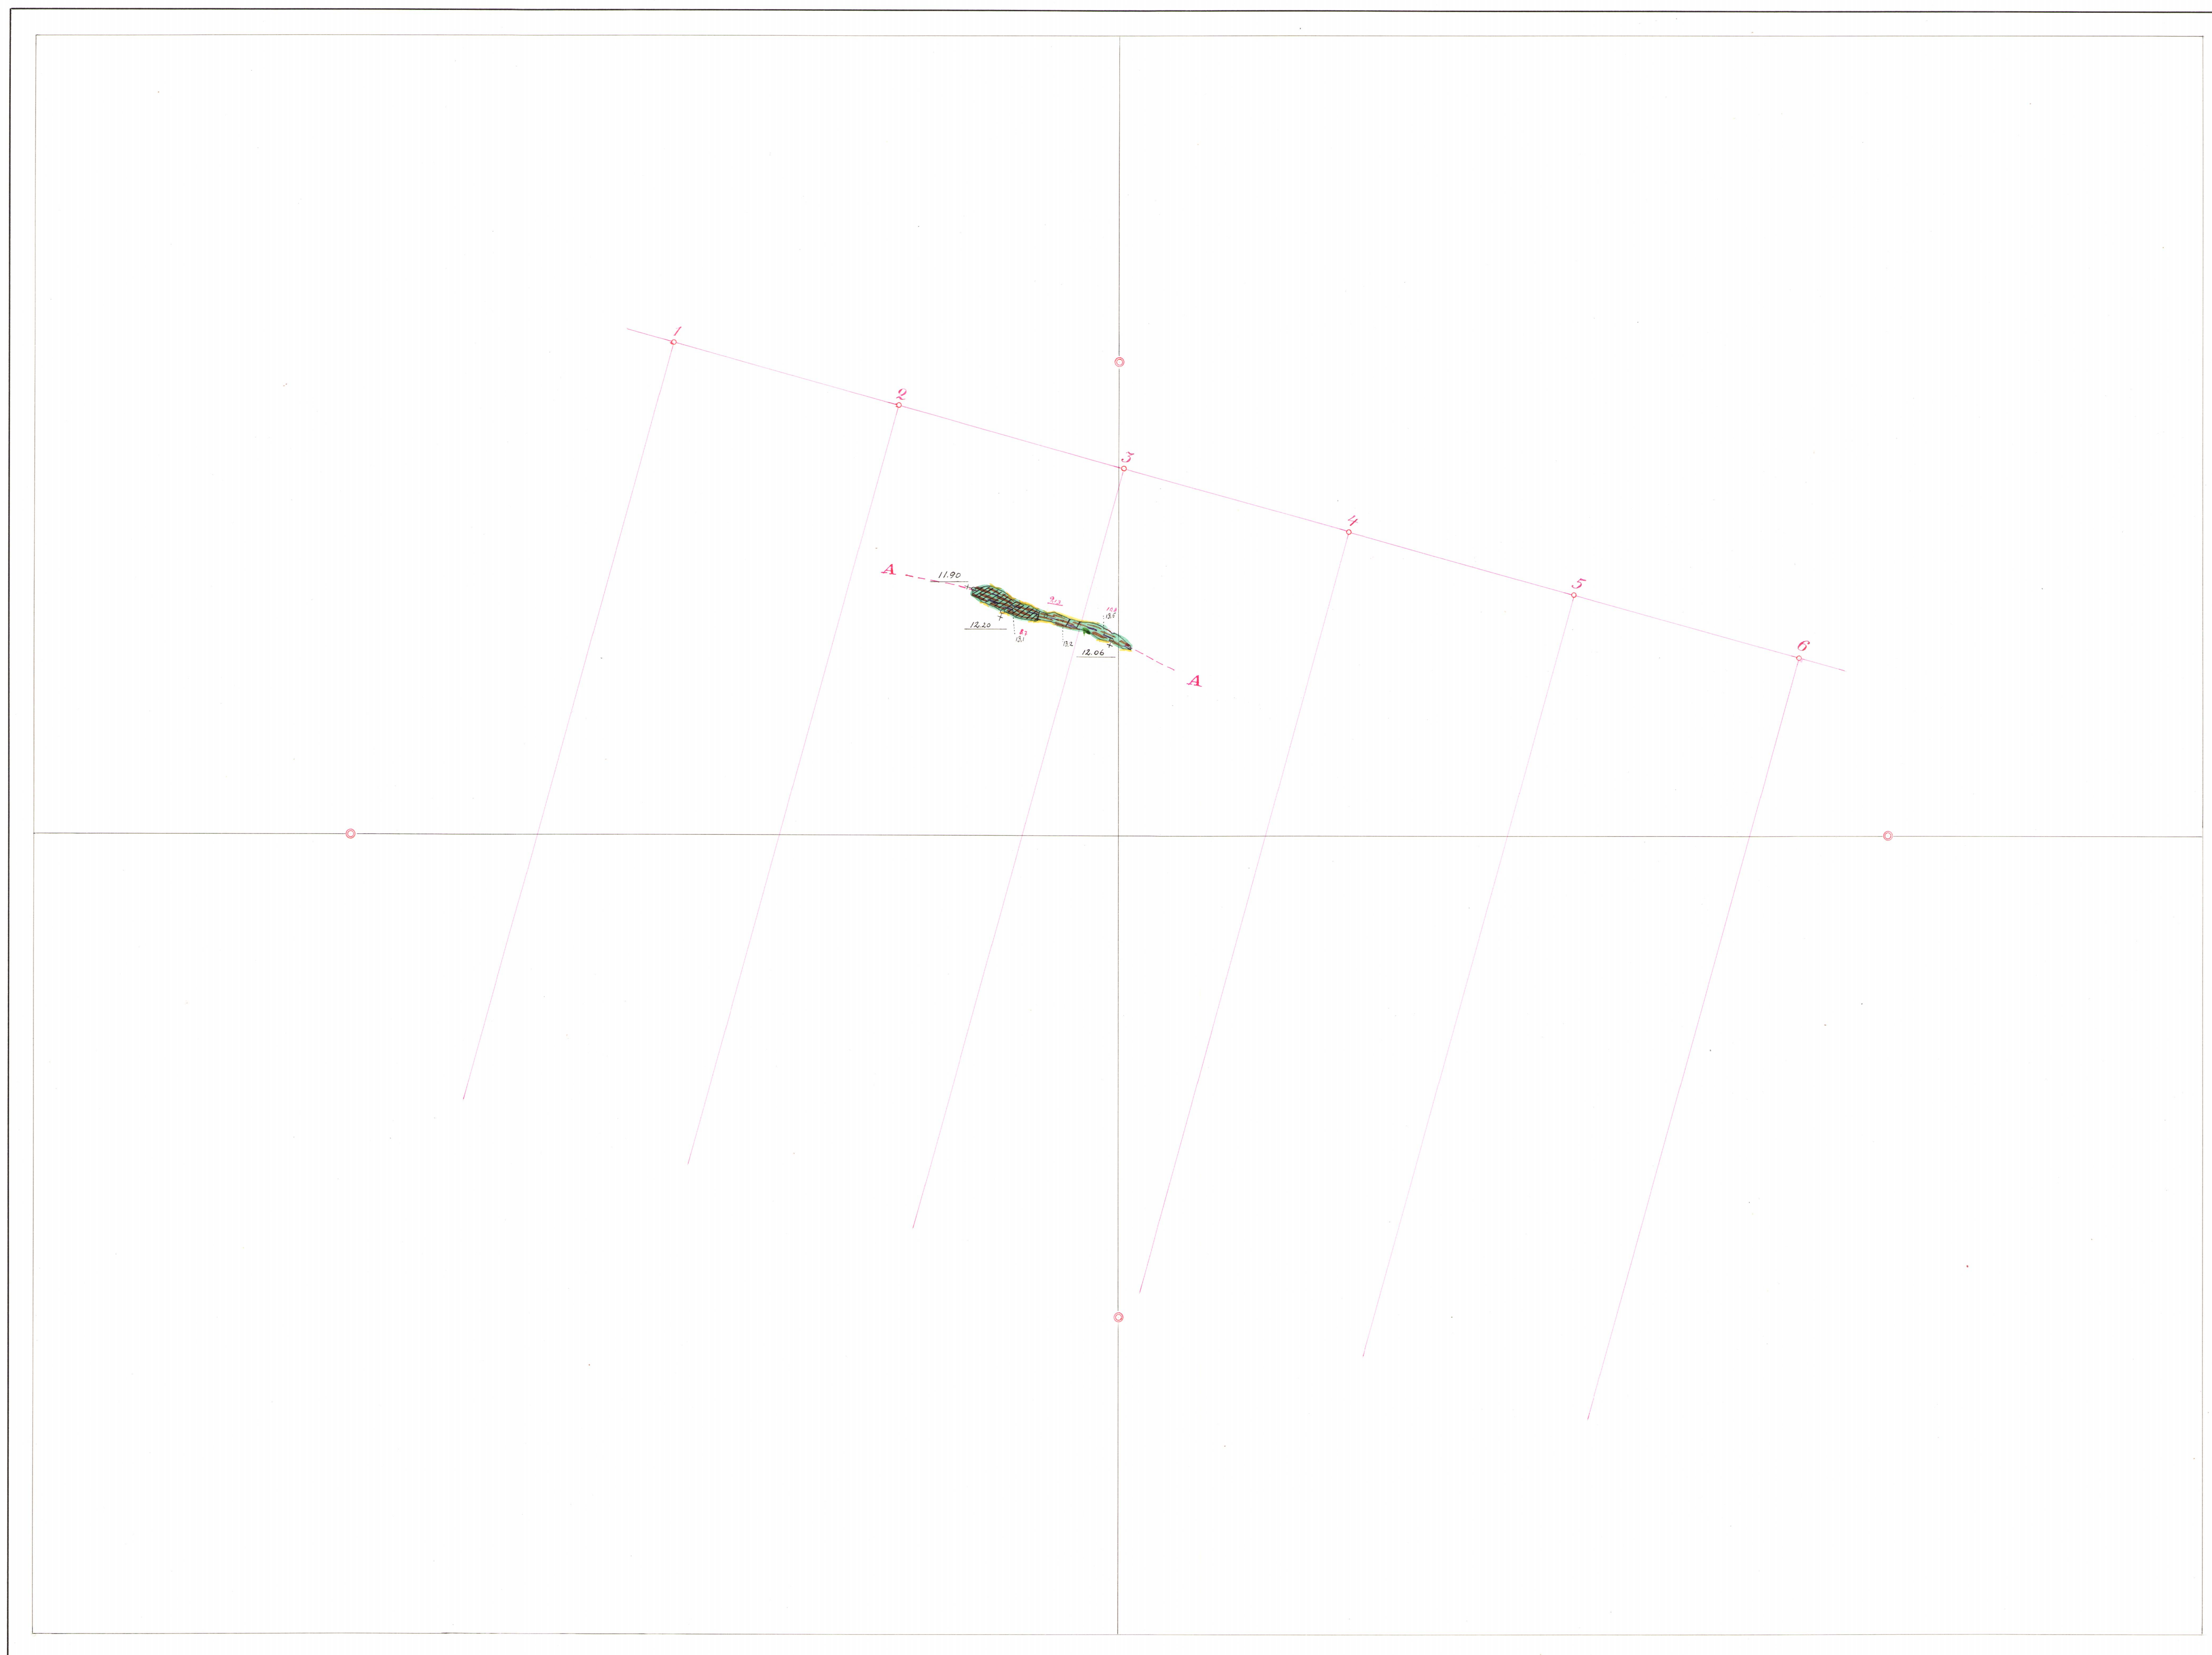


Horisontalskärning på cirka 12 m. avv.

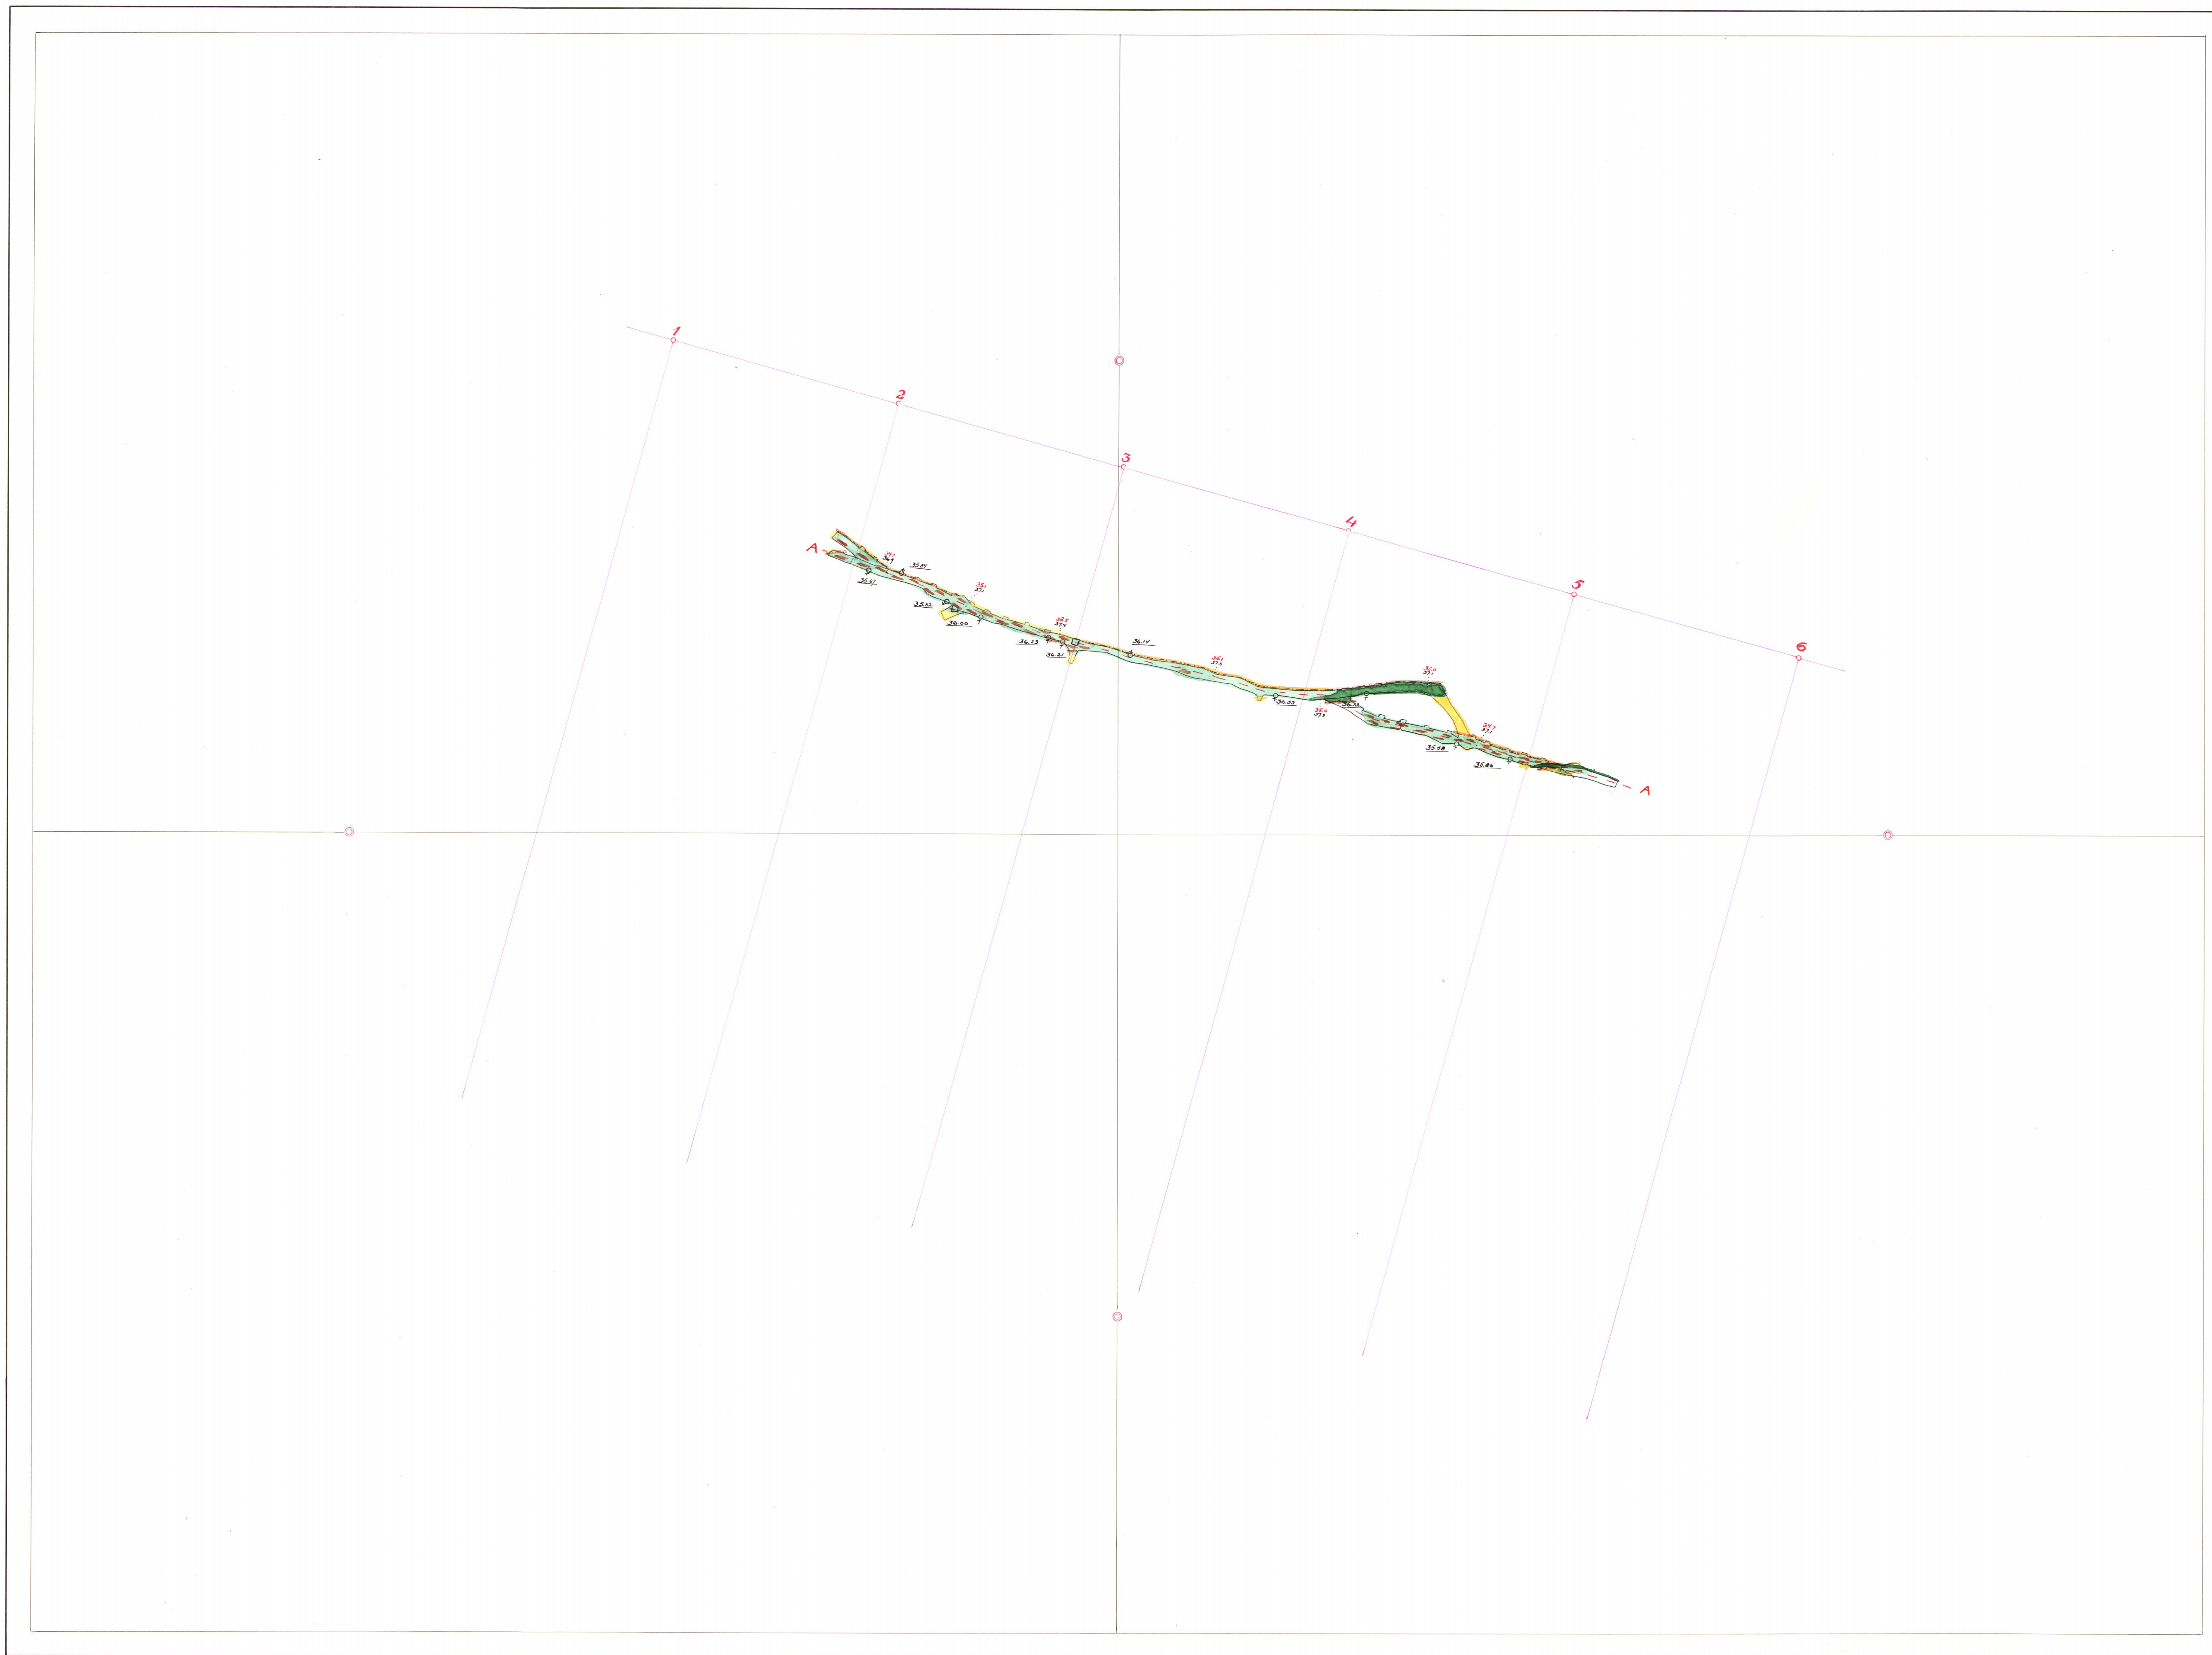


Horizontalskärning på cirka 35 m. avv.

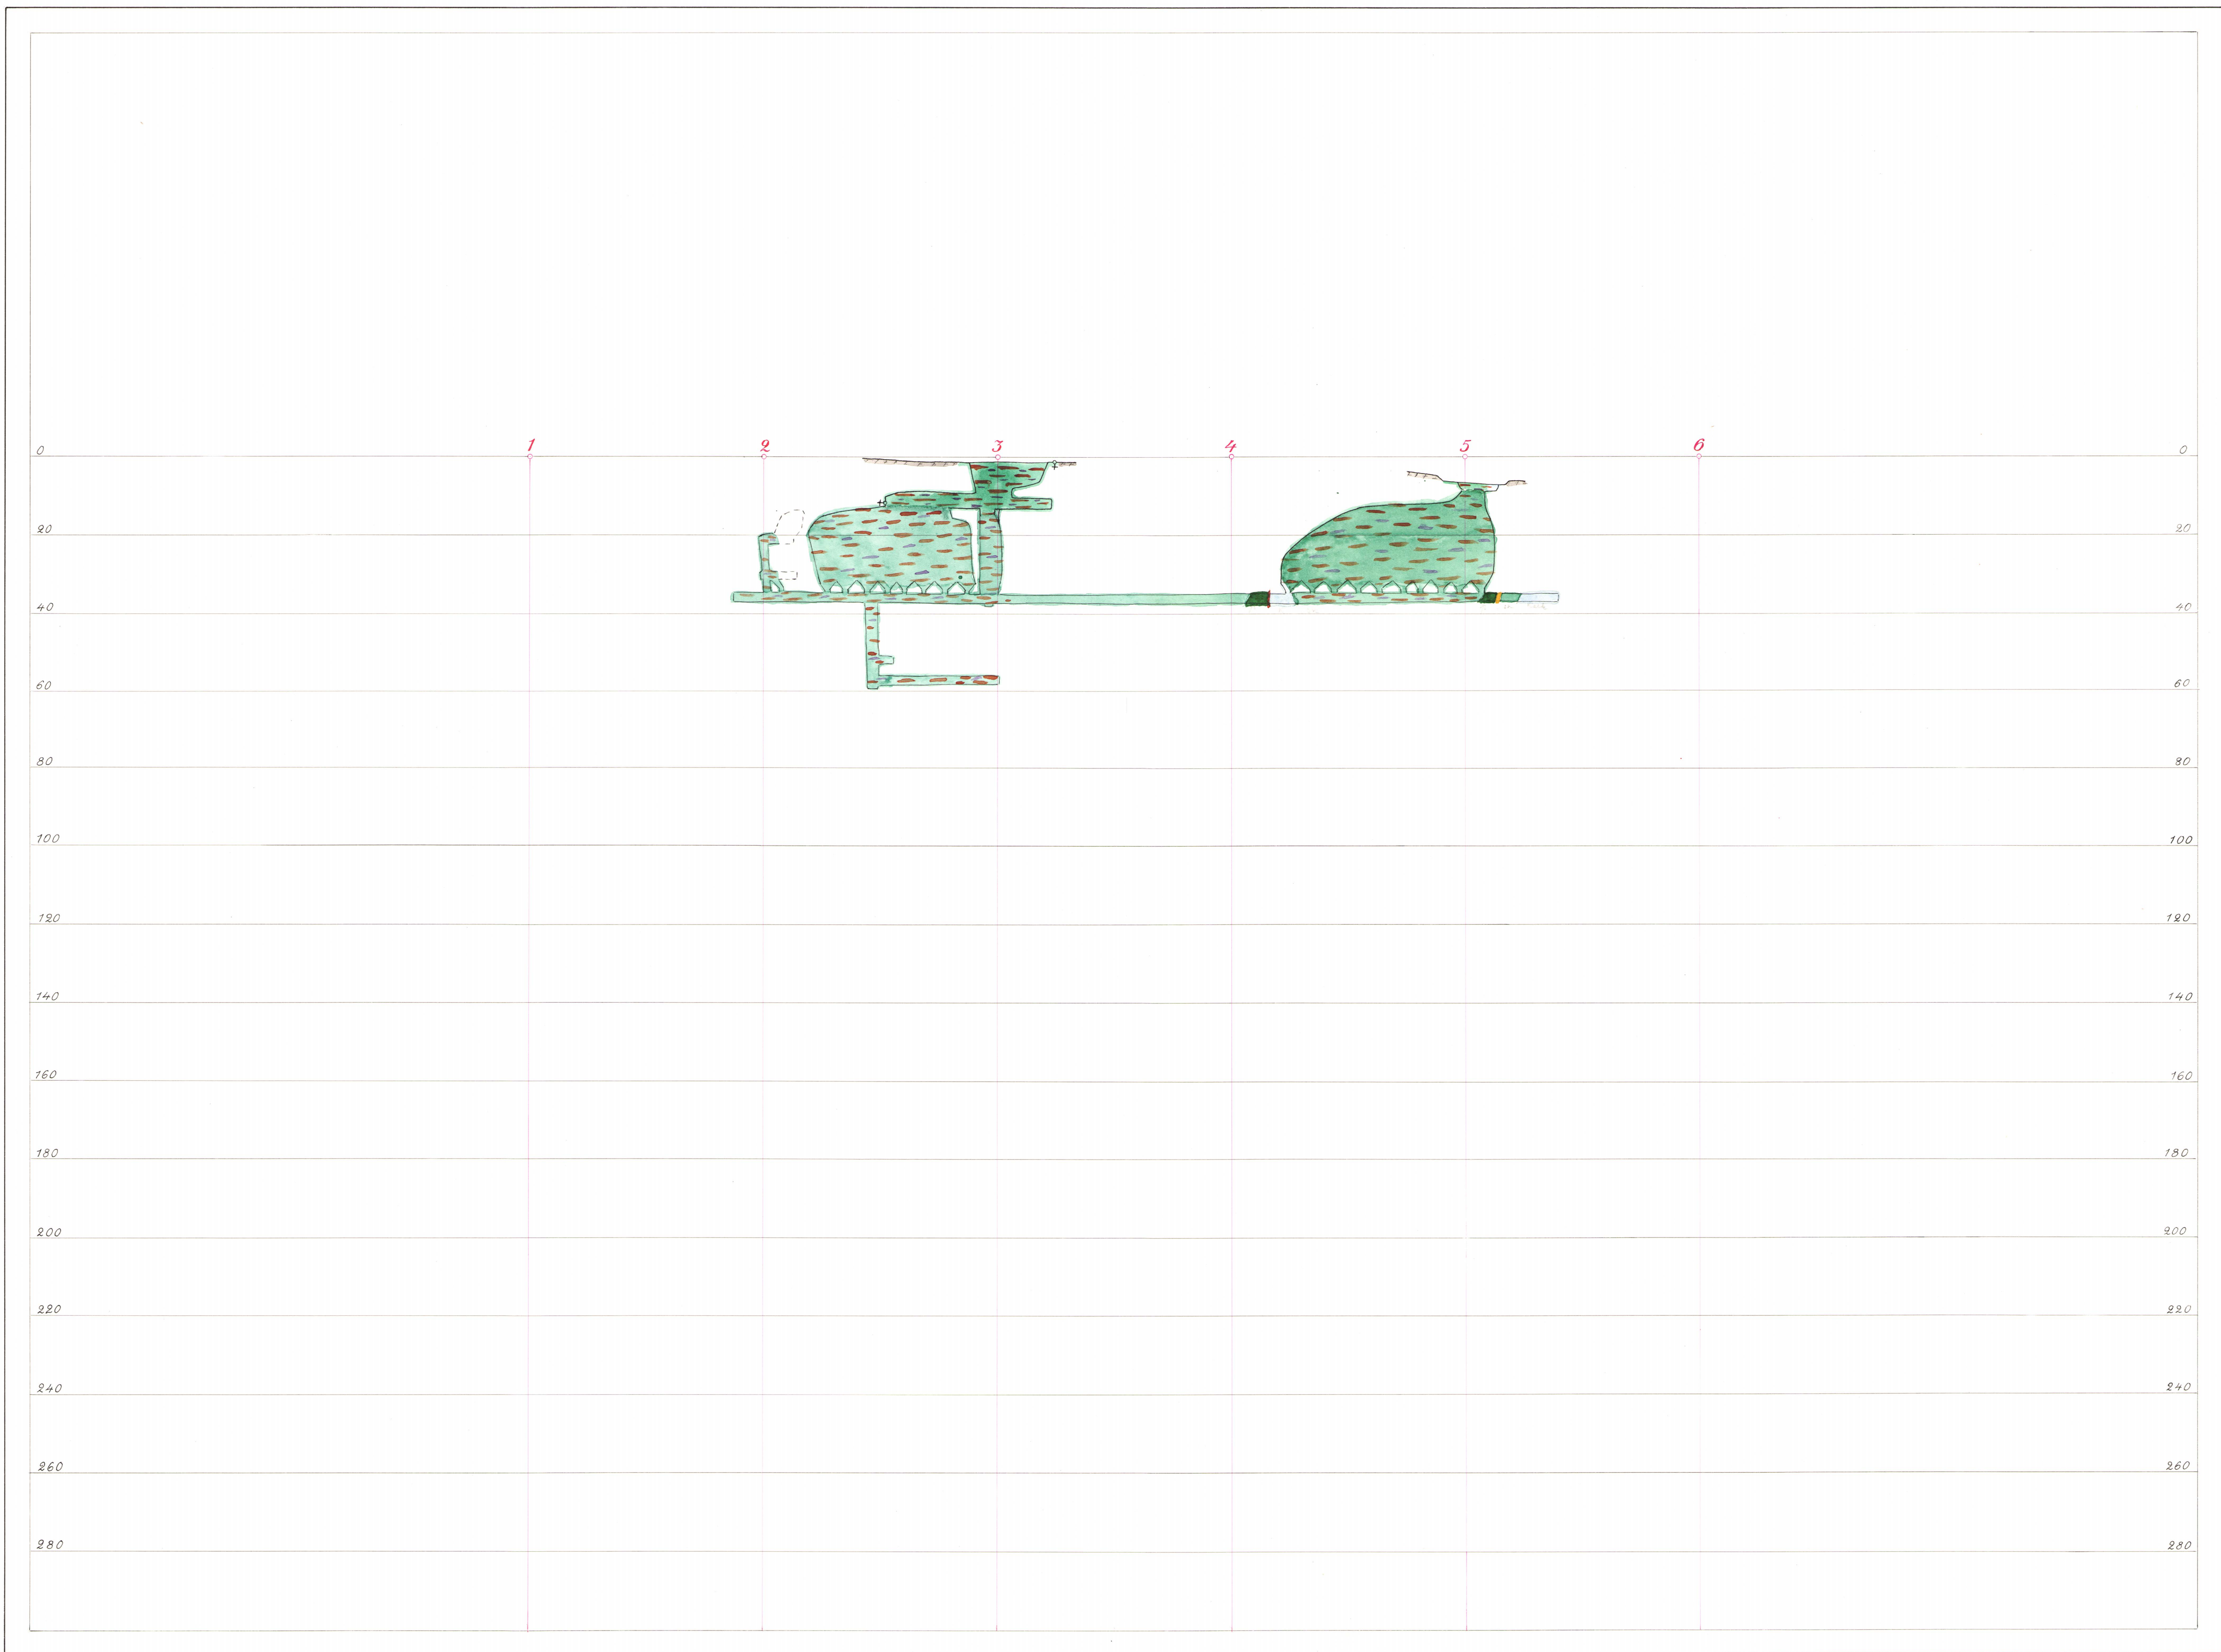

Vertikalprojektion A-A

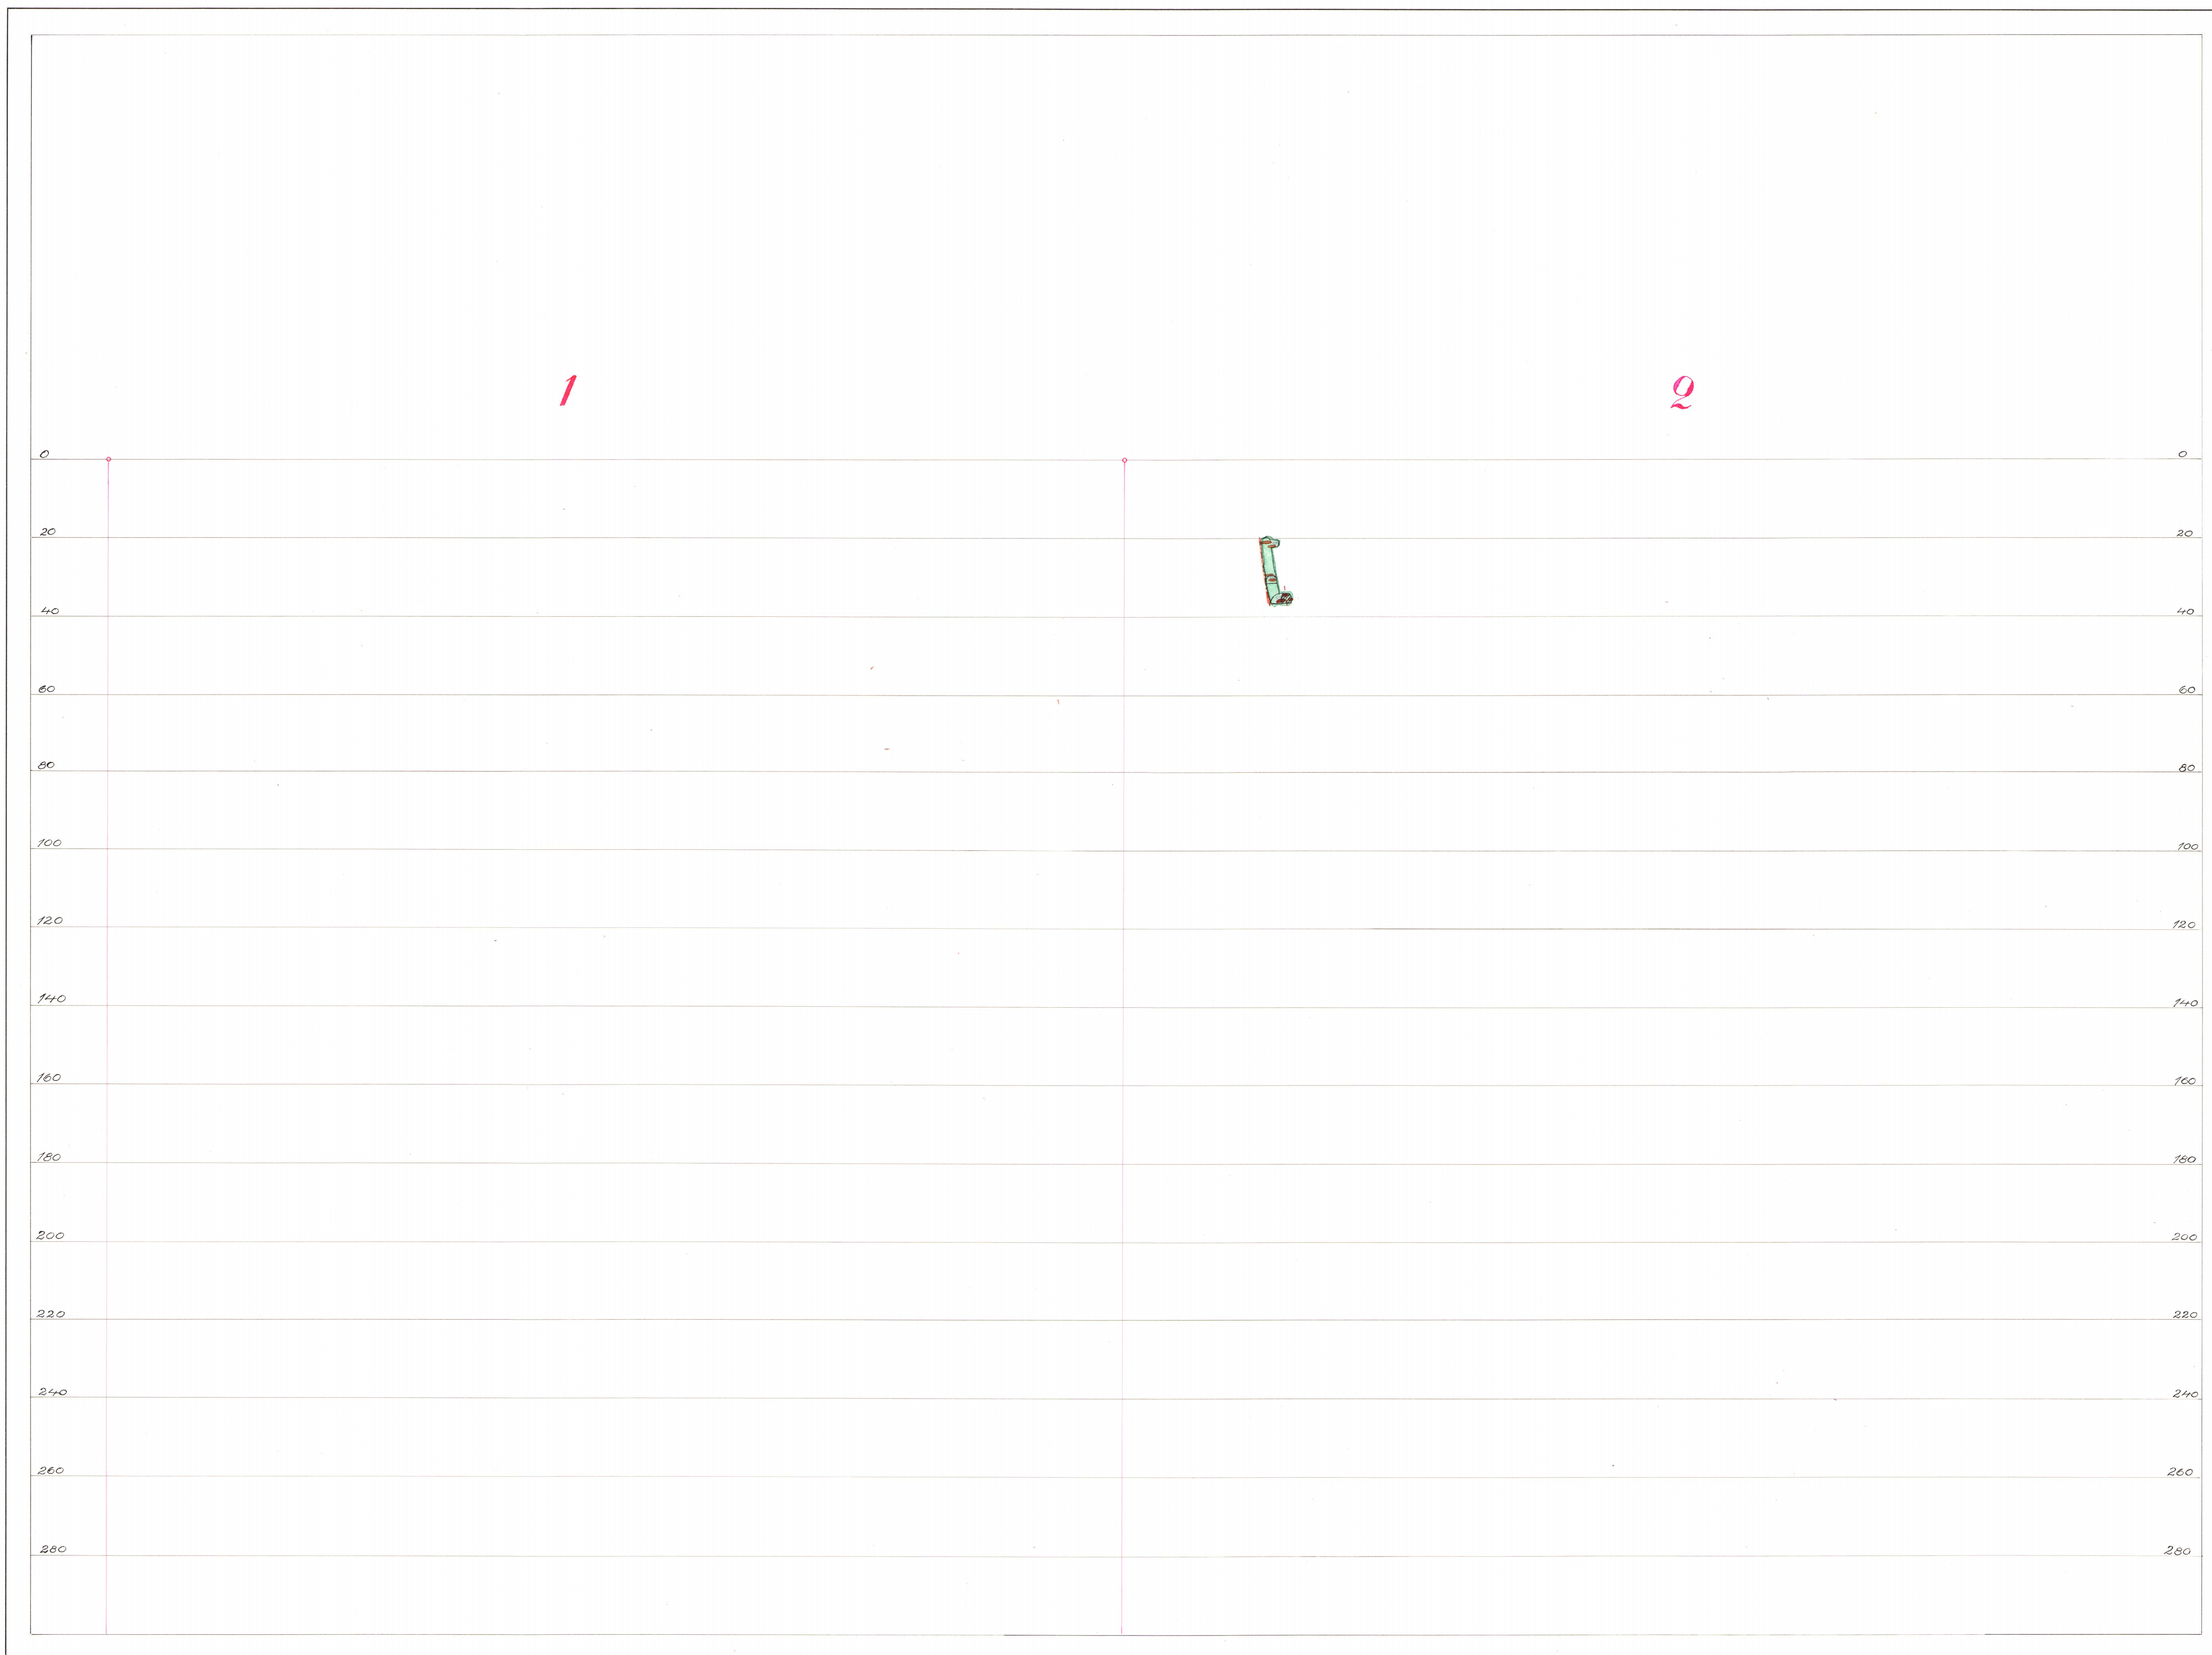


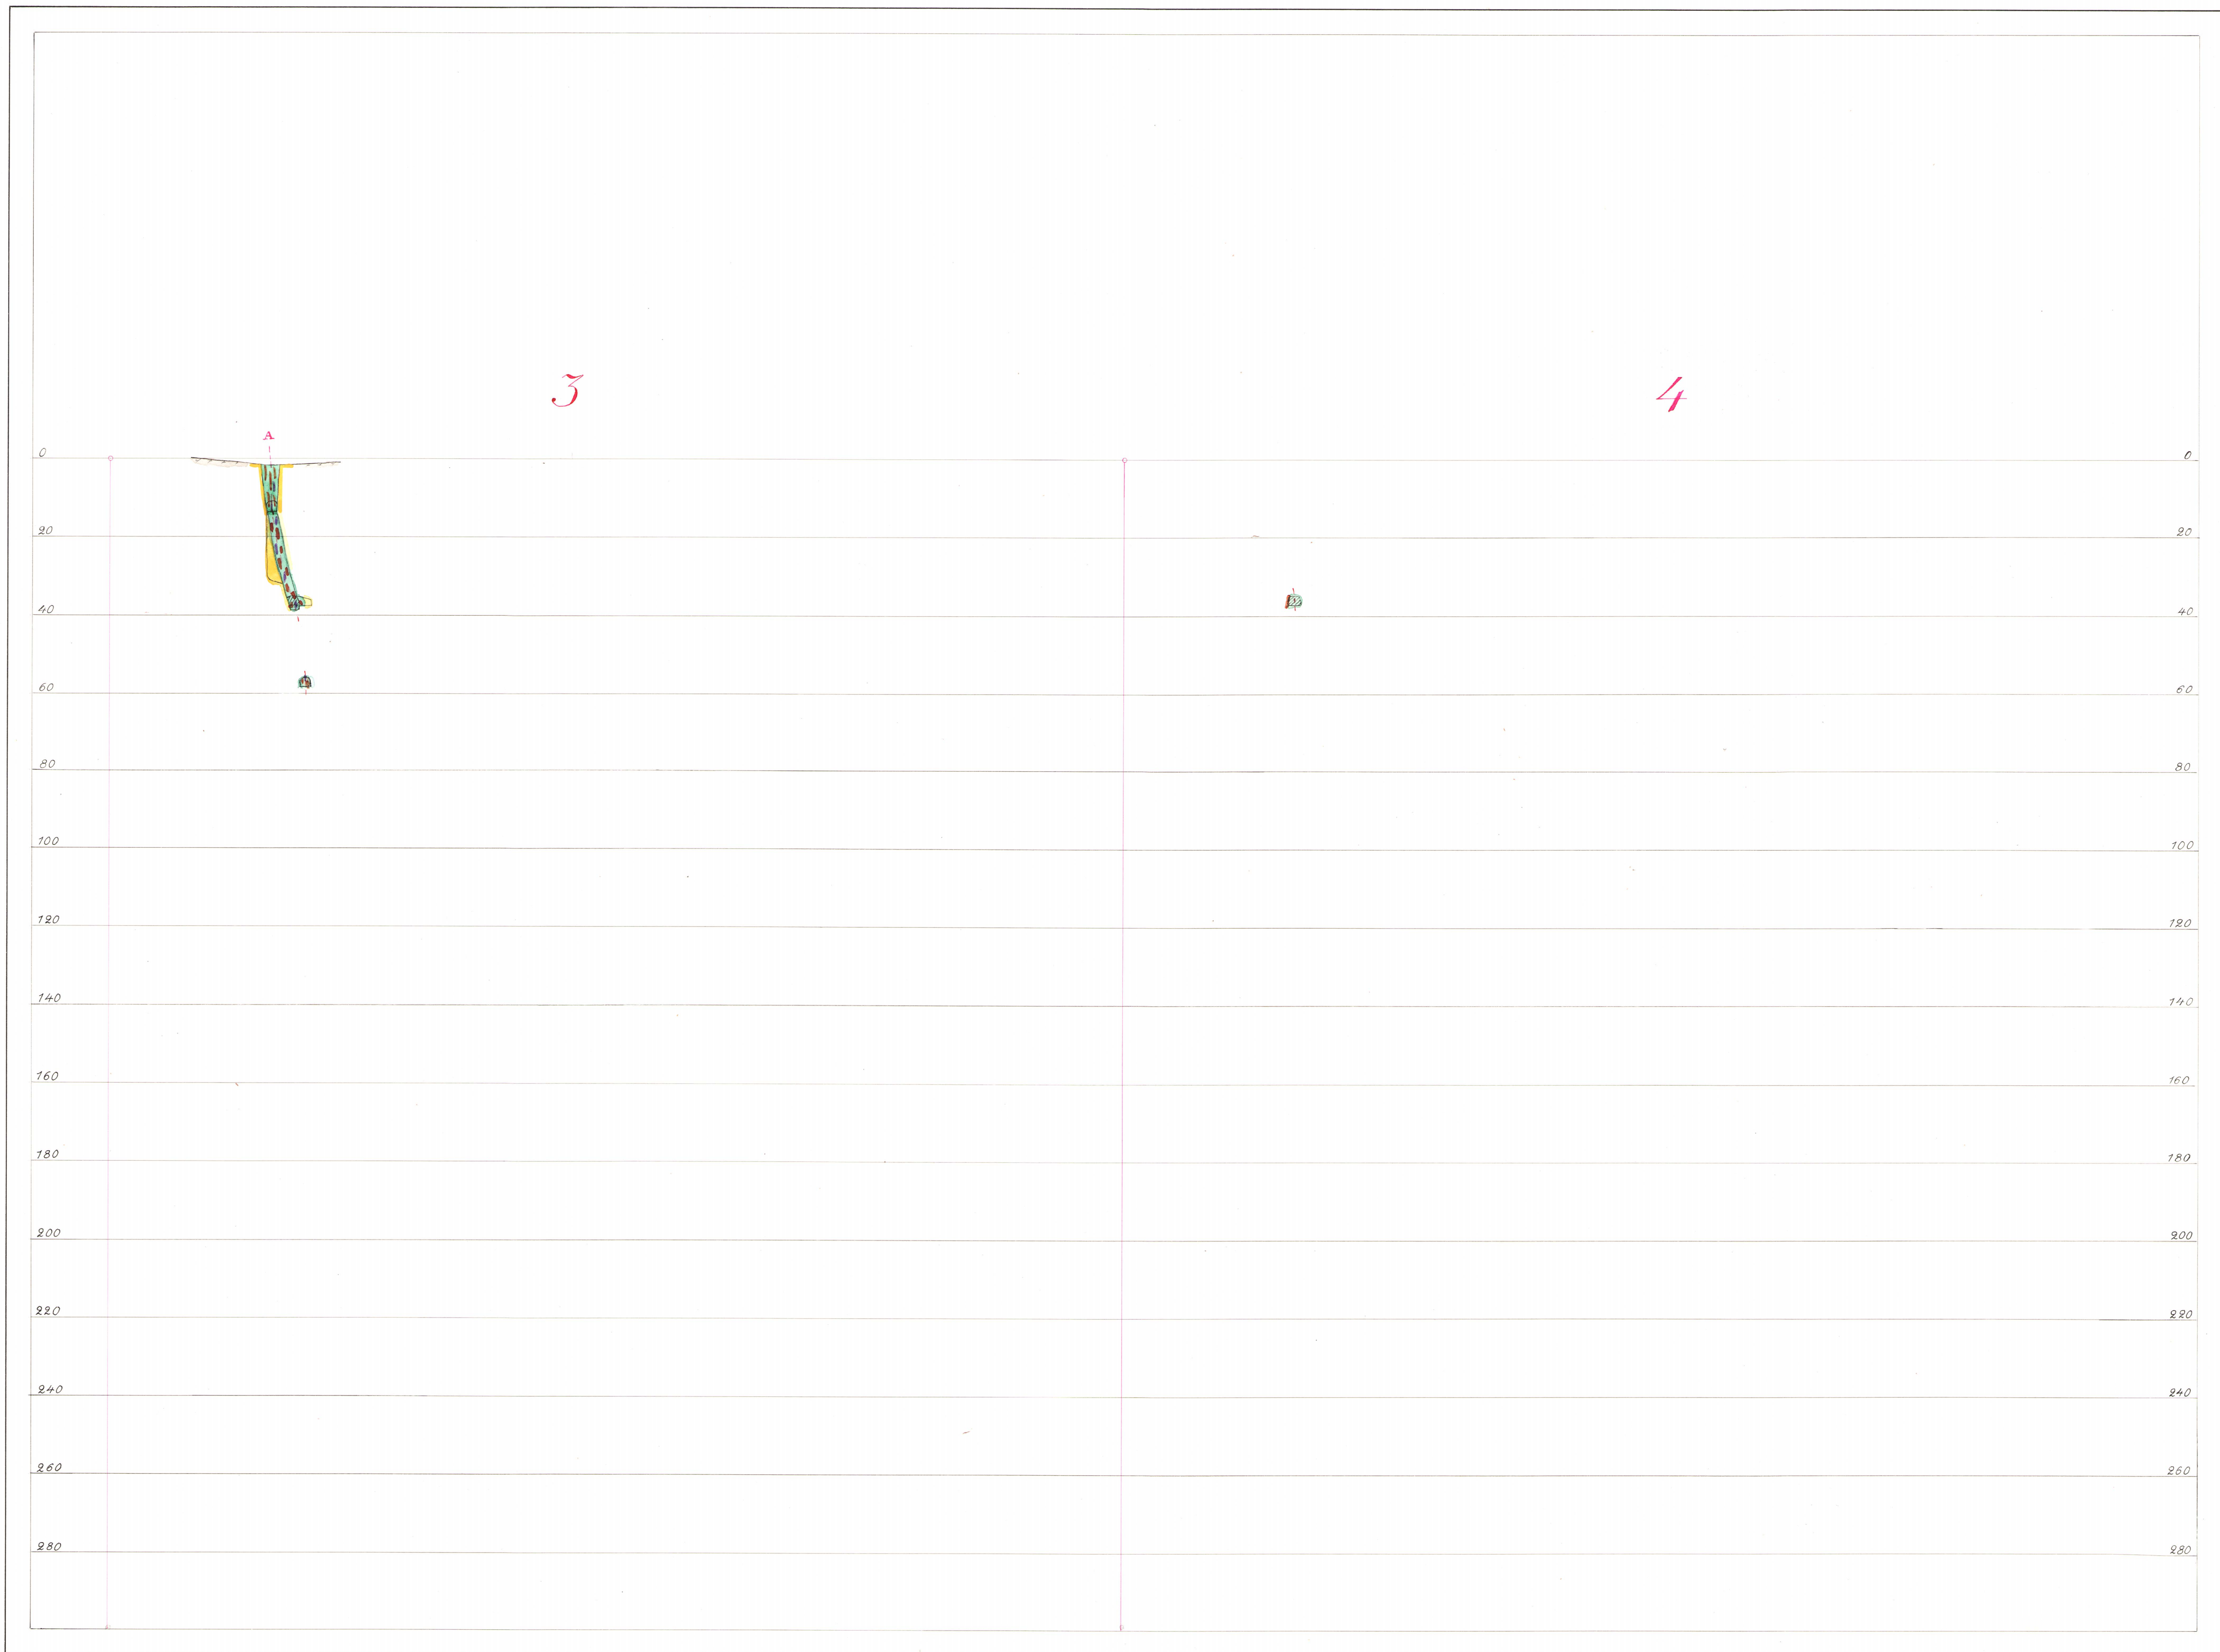


Vertikalskärningar 3-4

5

6

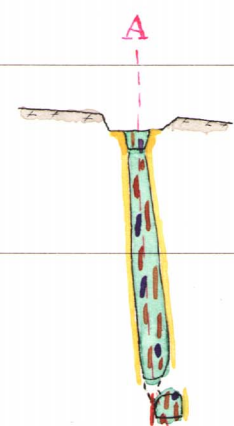

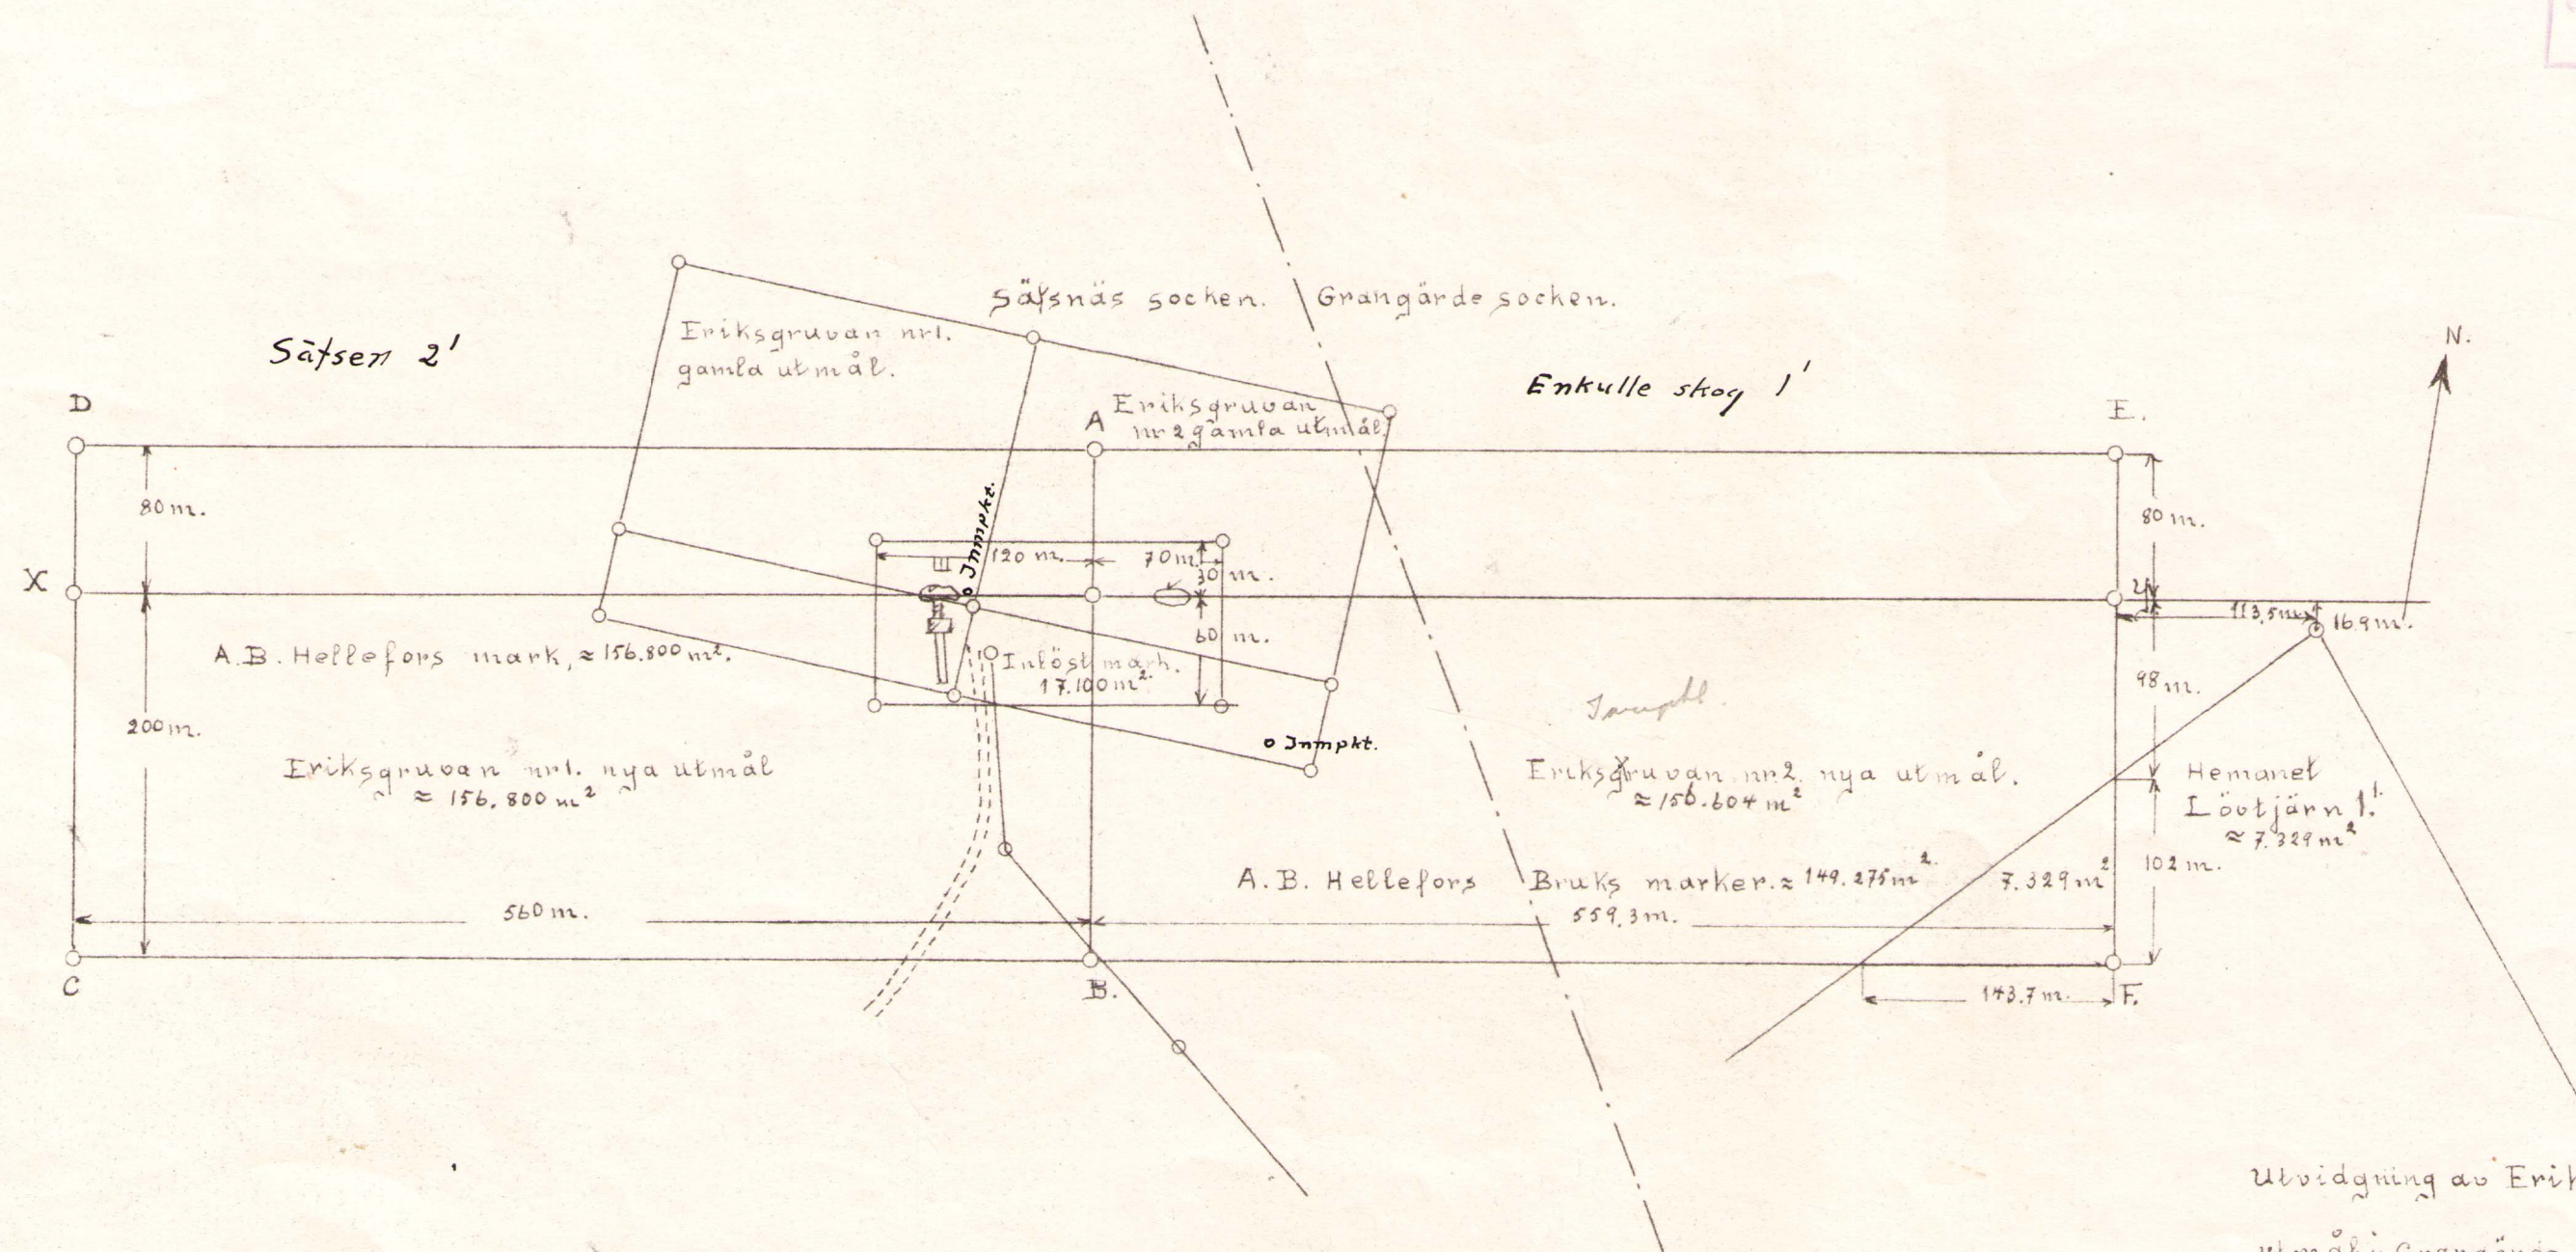

3D8

Utvidgning av Eriksgrubans
 utmål i Grangärde och Säfsnäs
 socknar, i Skala 1:4000.

Översätra 30.5.52.
 Erik Gustafsson

~~W 15:2~~ 881-D

W 15:2

W 15:2

W 15:2