

Plan och Profil-Karta
öfver

Nya Nöelsjö Gruvan

belägen uti

Norrbärkes Socken, St. Kopparbergs Län

upprättad

på grund af egna mätningar, afslutade den 22 Nov. 1887,


af
S. R. Michel.

 Blodsten
 Granulit

 Sänkning
 Byggnad
 Varp
 Väg

behörig dertill enligt Commerce-Collegii beslut af den 8 Jan. 1887

Skala: 1/800

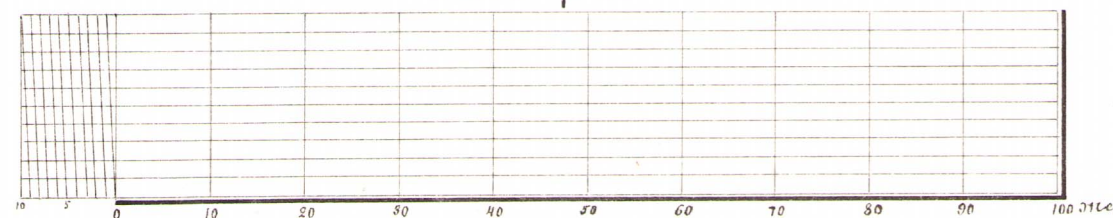


 Linledning
 Uttfraktsbana
 Hästvind
 Barskog


 Konnektionspunkt
 Profilinie
 Utmålsröse
 Utmålslinie


Kompletteringsmätning till denna karta

Lof tiden		Verkställt af	Tulaggt för denna karta	
från och med	till och med		af	den
18 ²² _{II. 87}	18 ²⁴ _{I. 90}	L. R. Wibel	C. H. Manner	Köln 1859

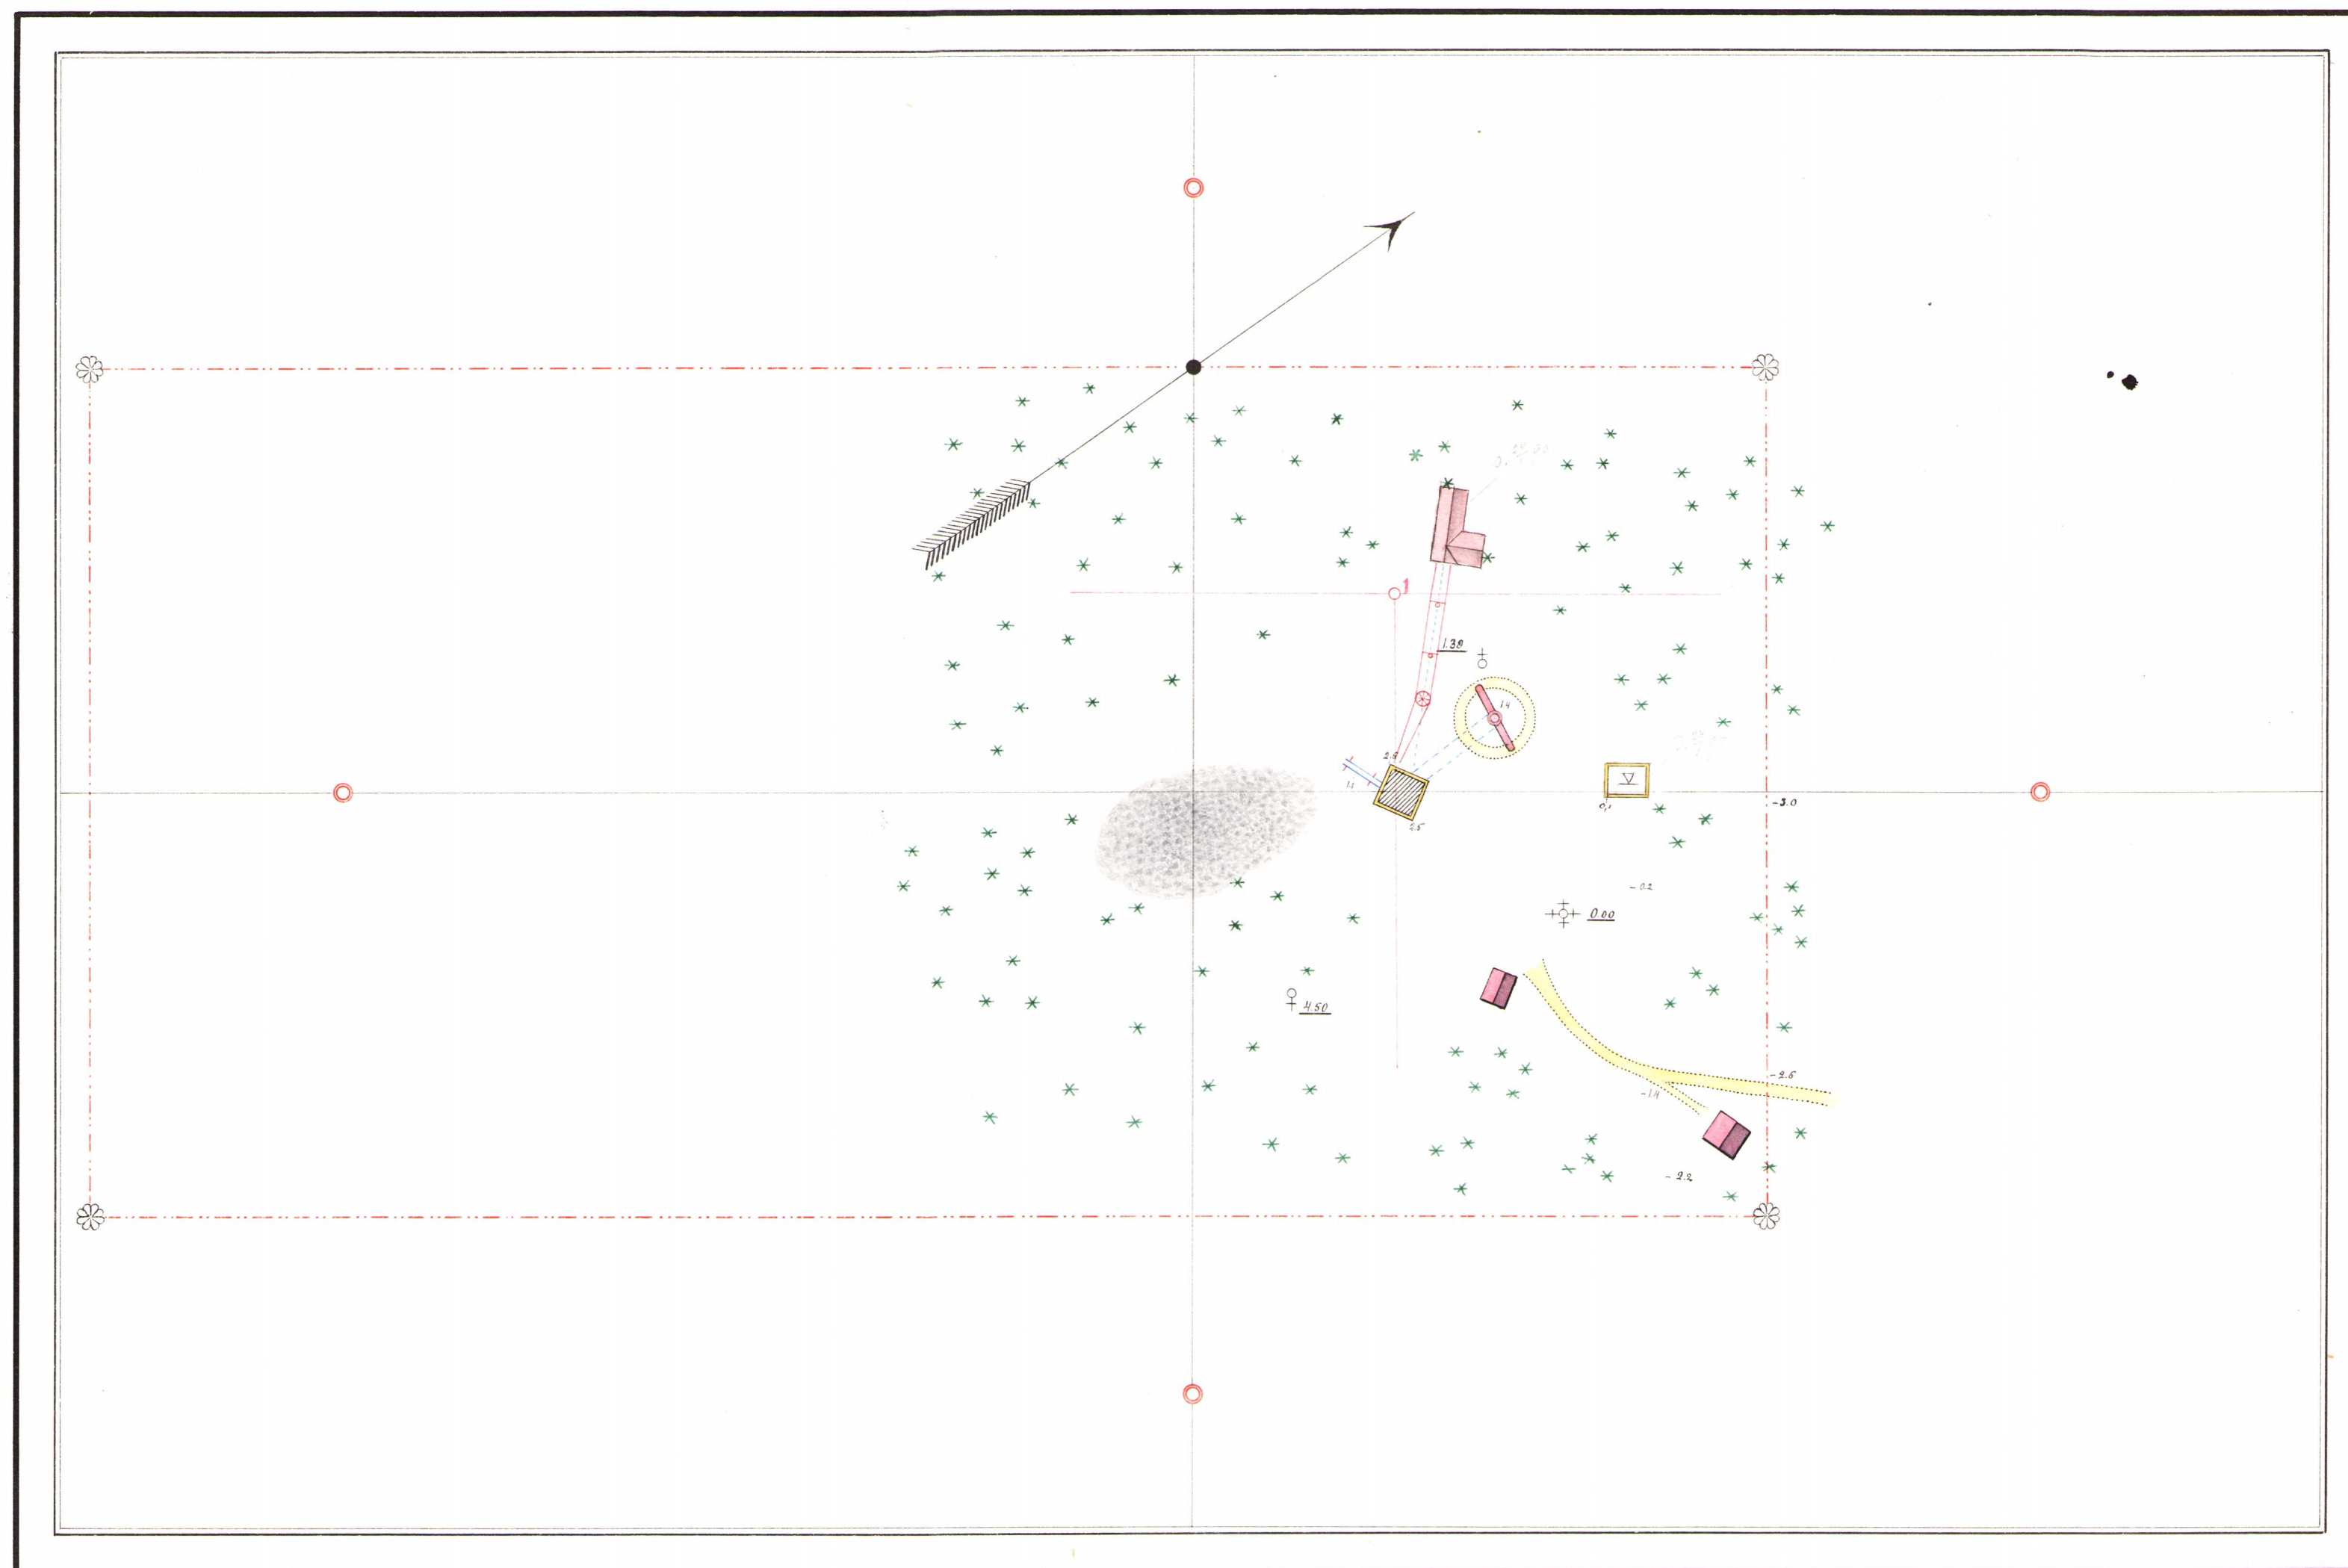




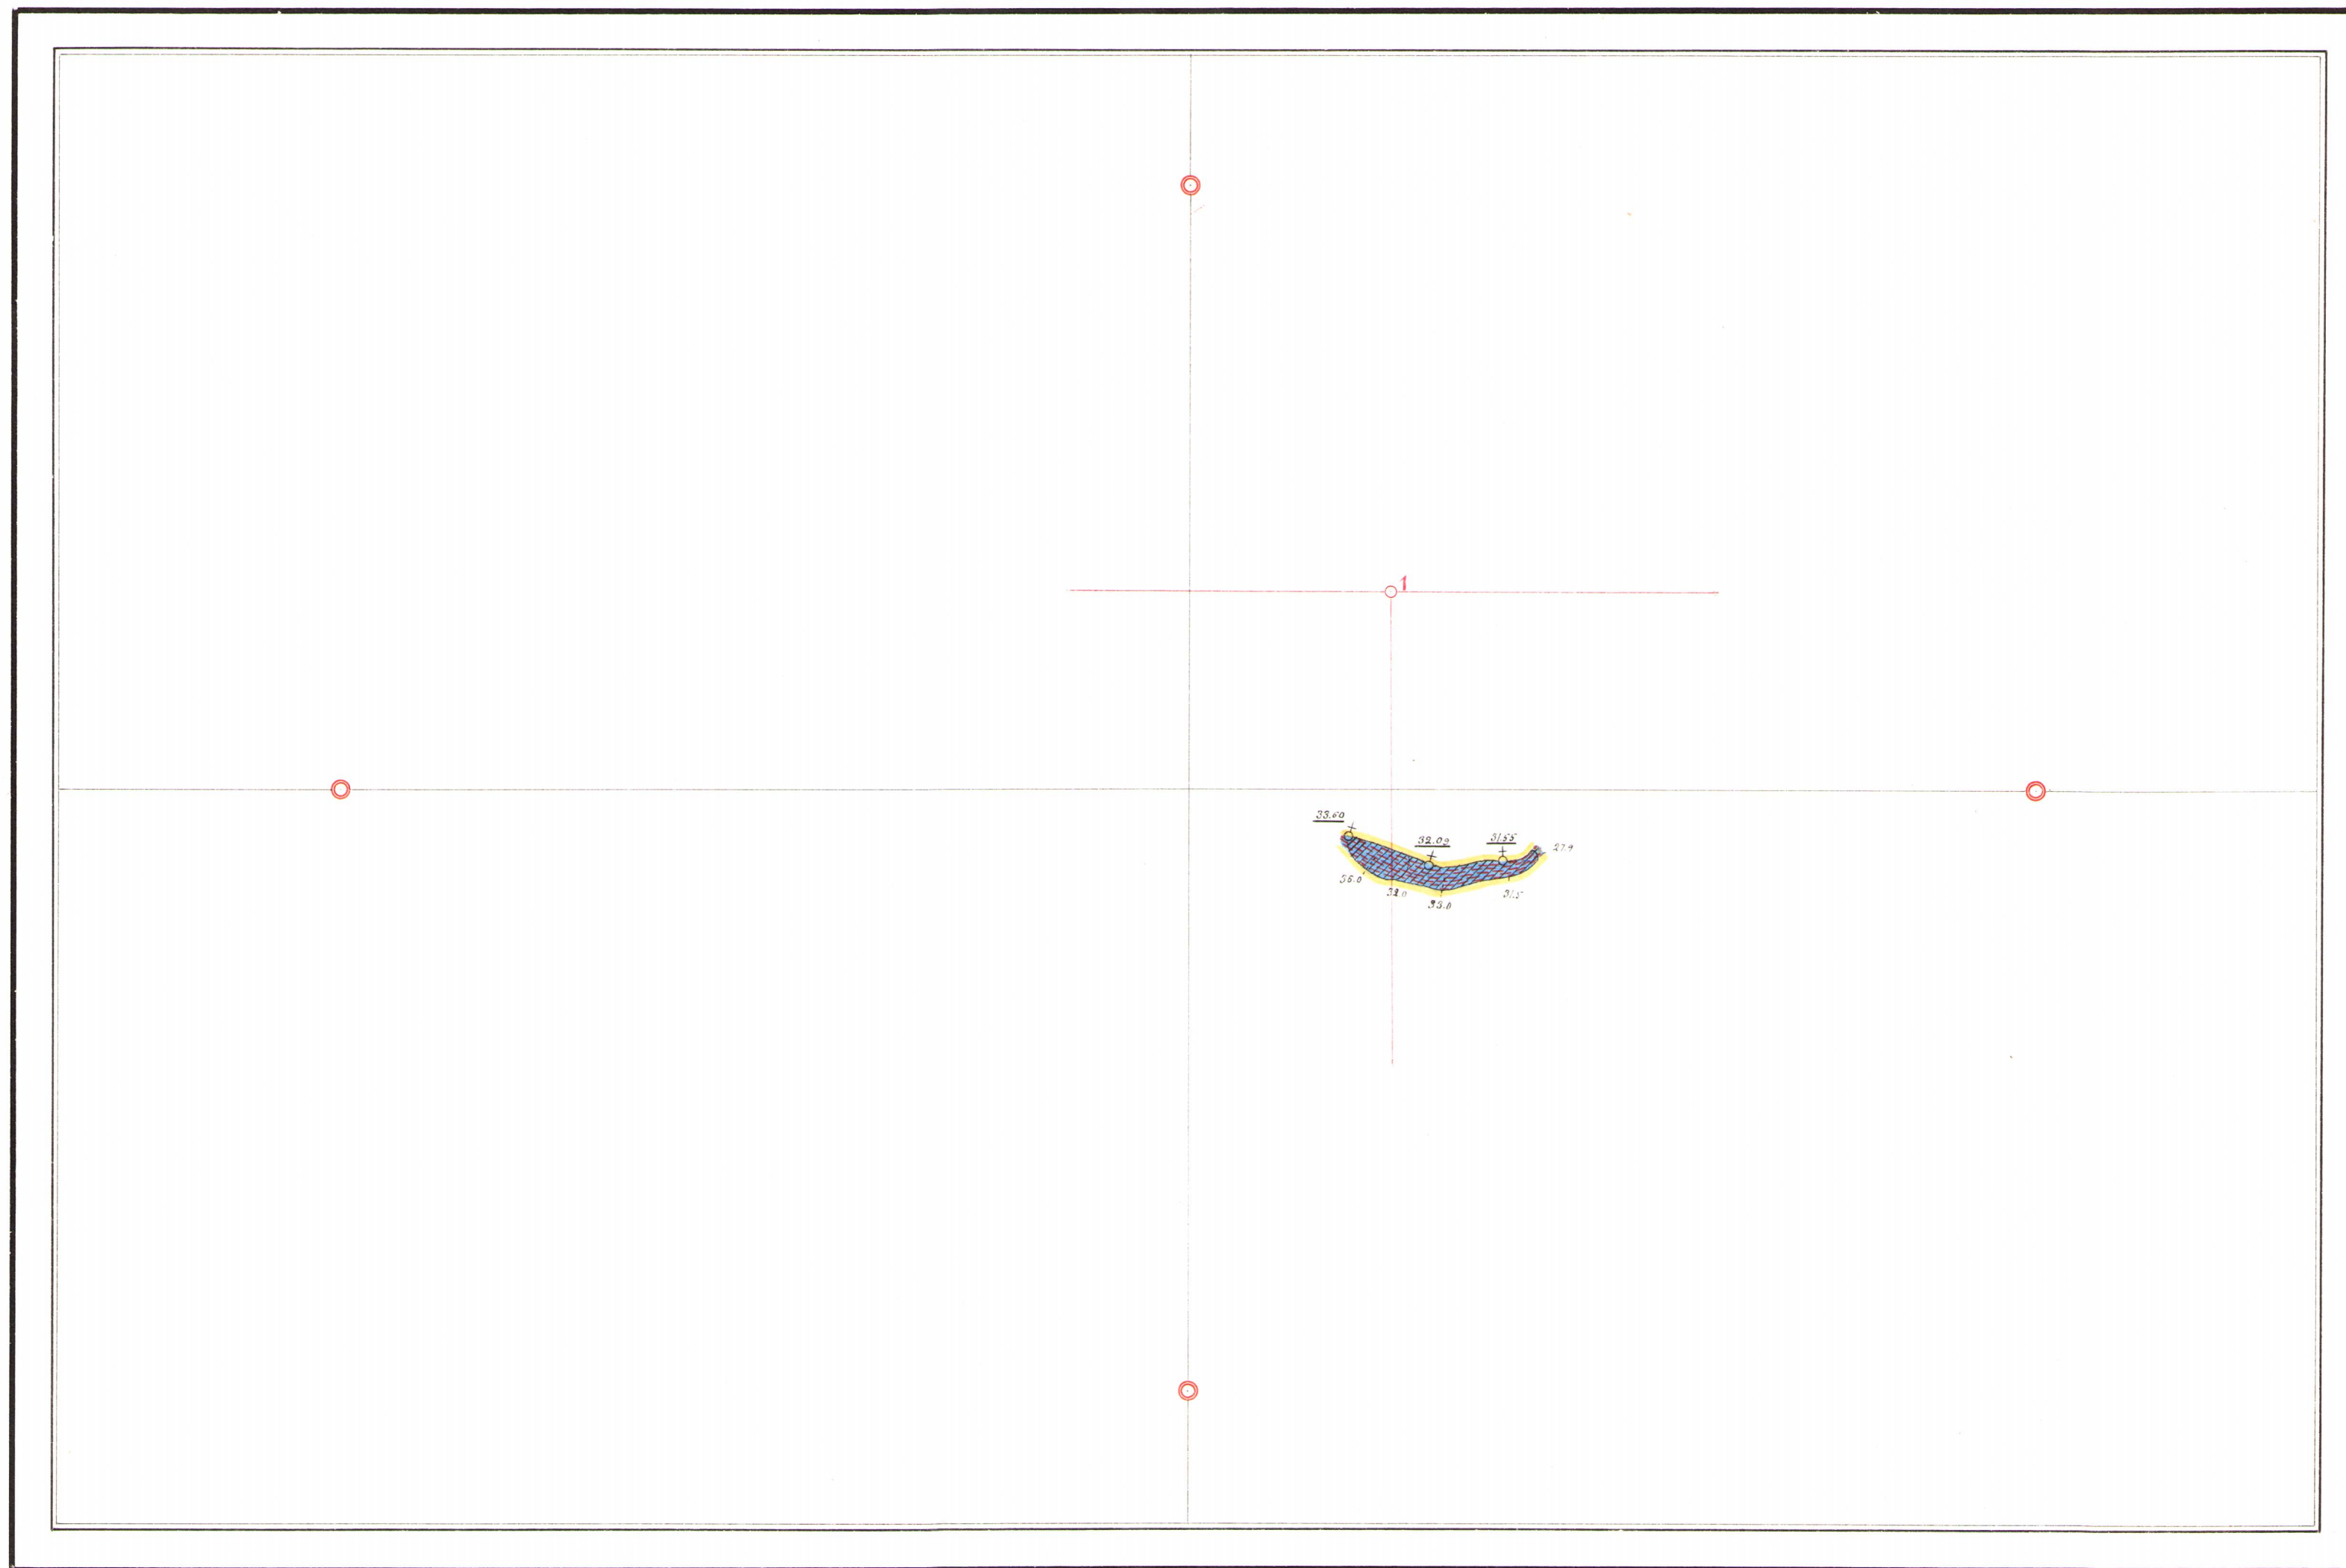


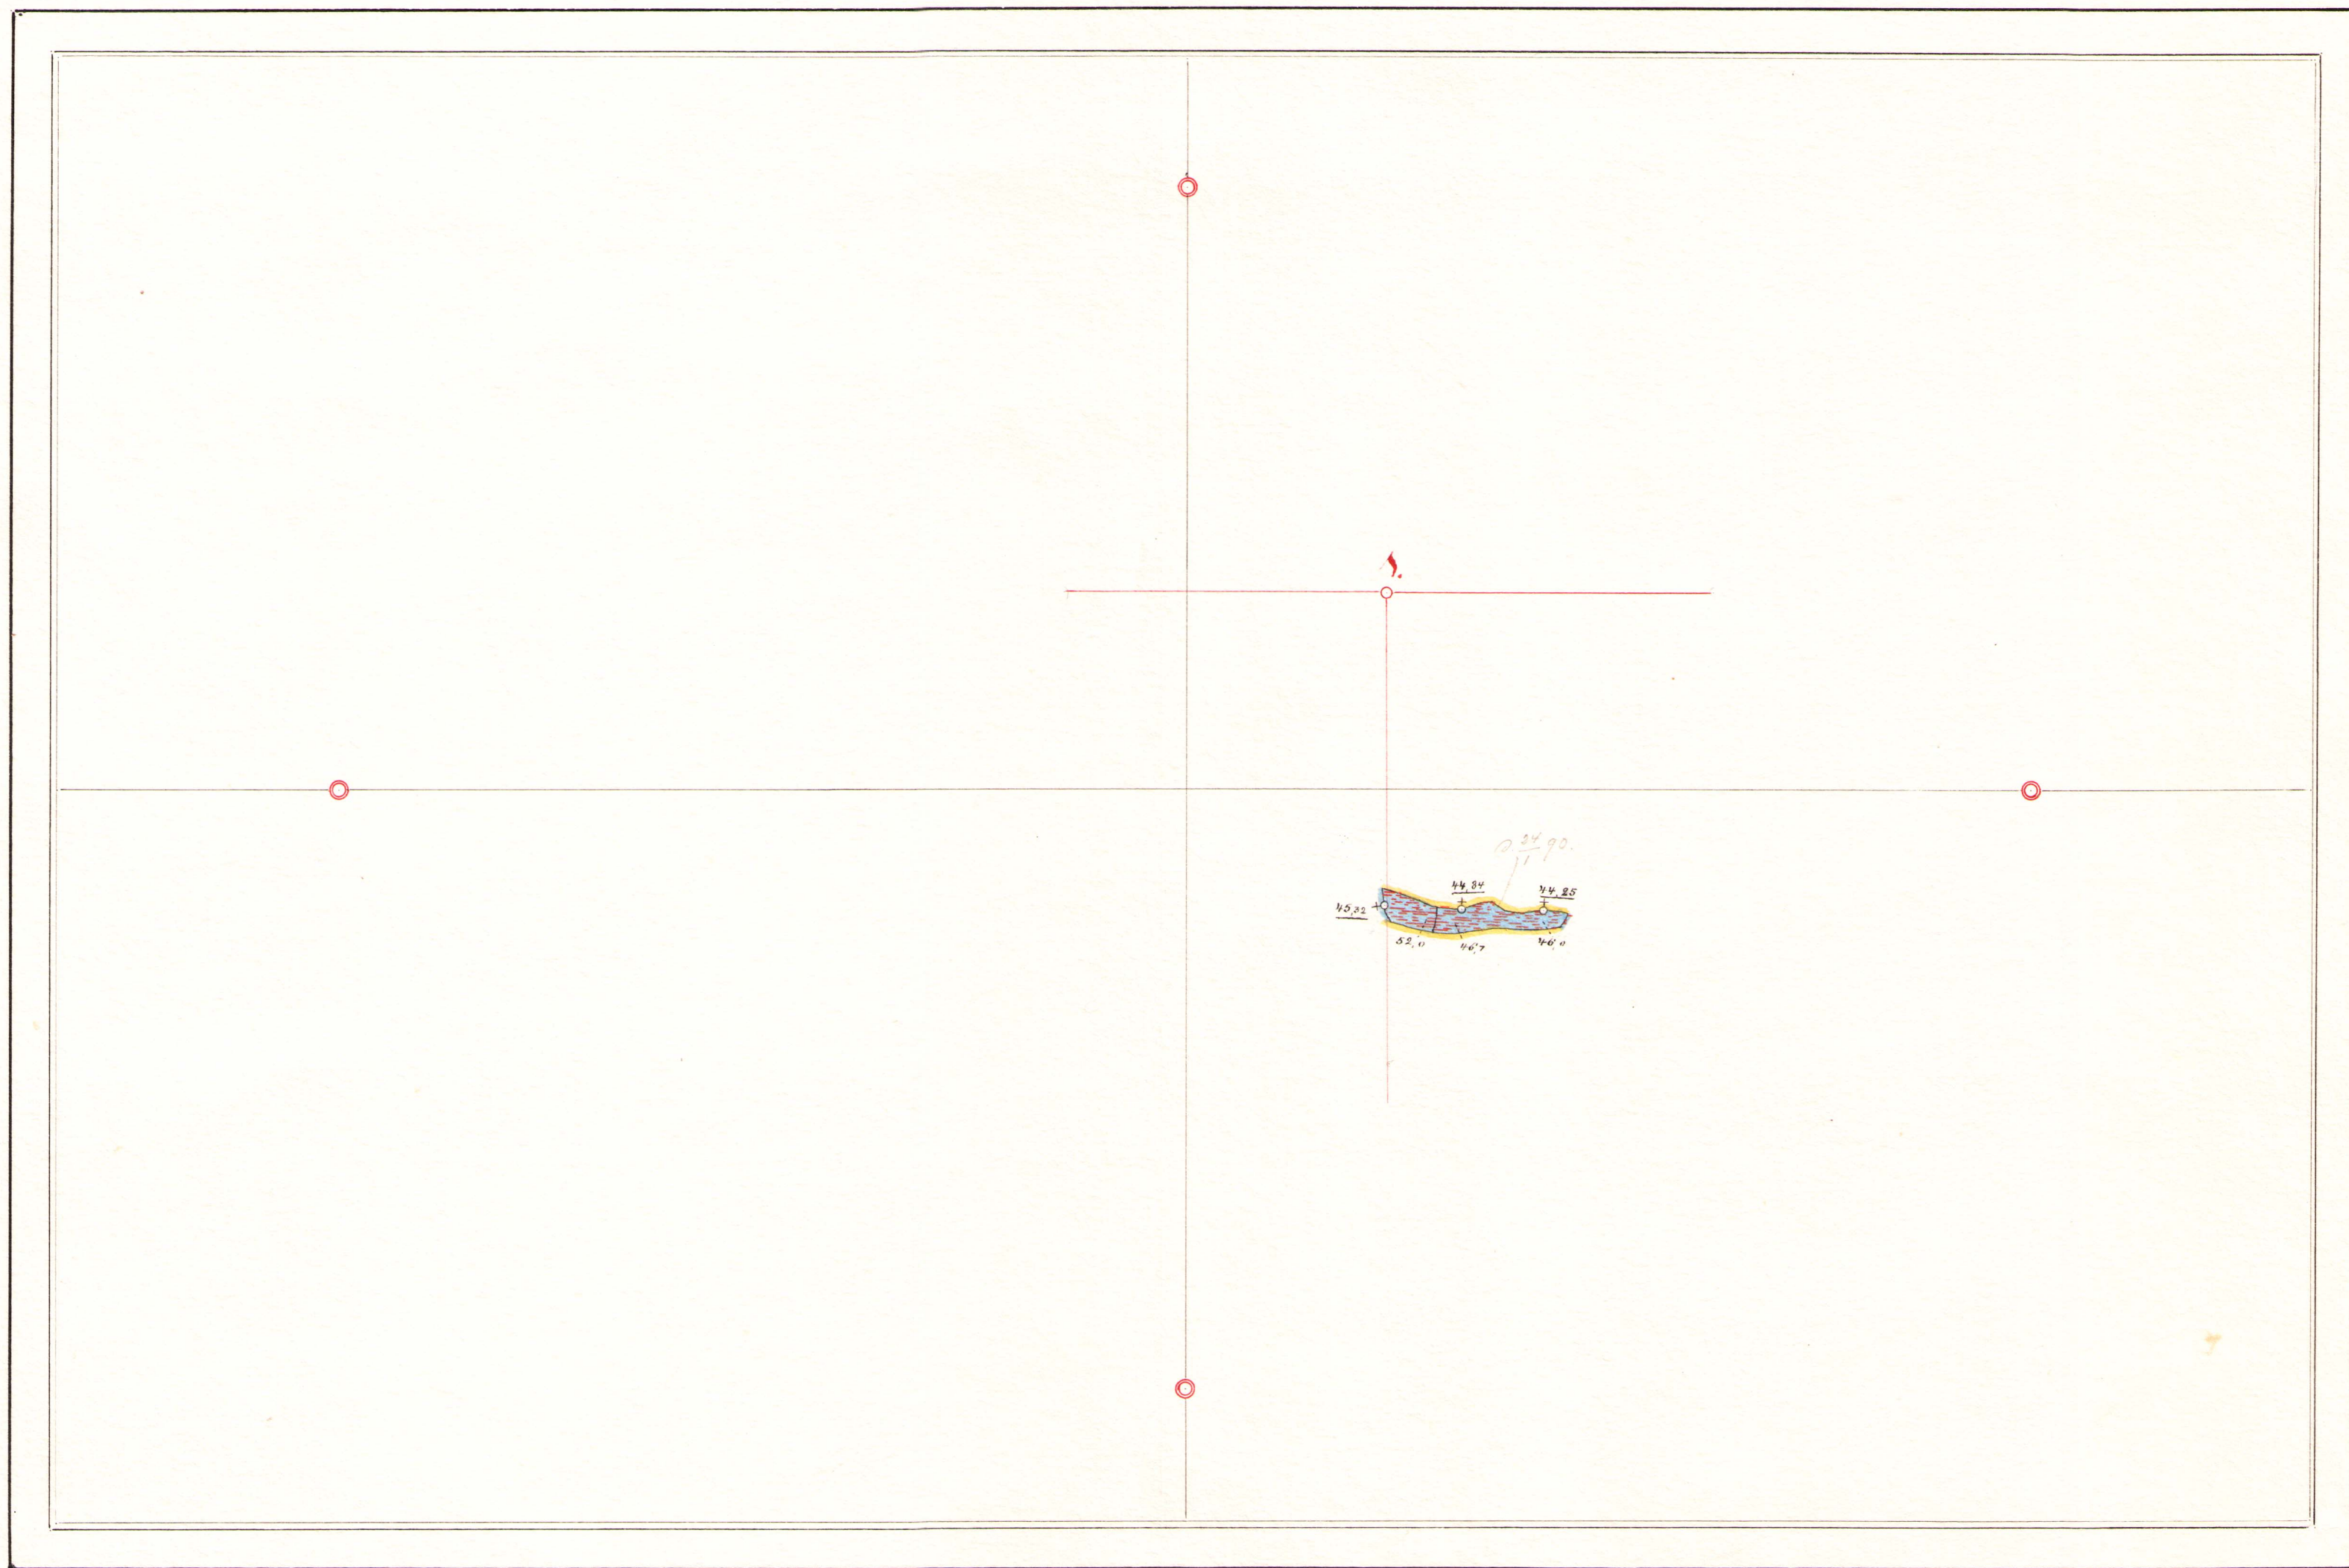

Tvärprofil

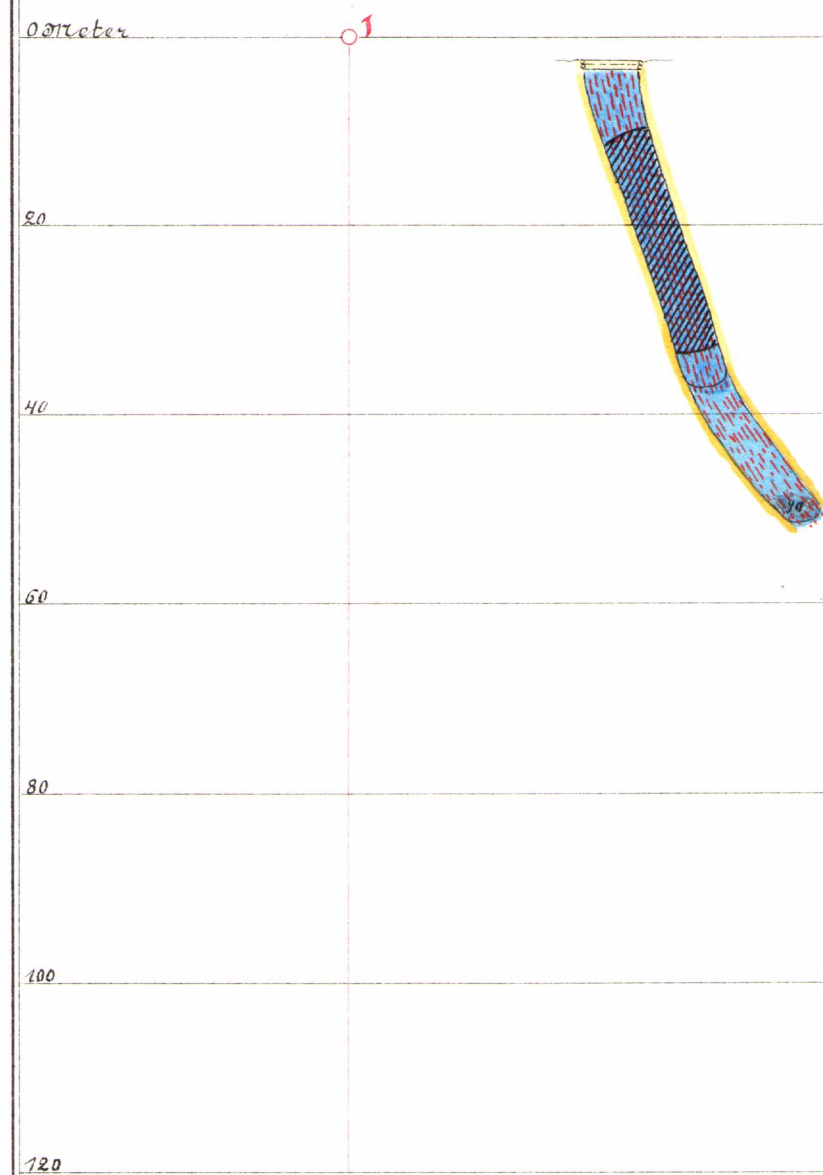

Längdprofil

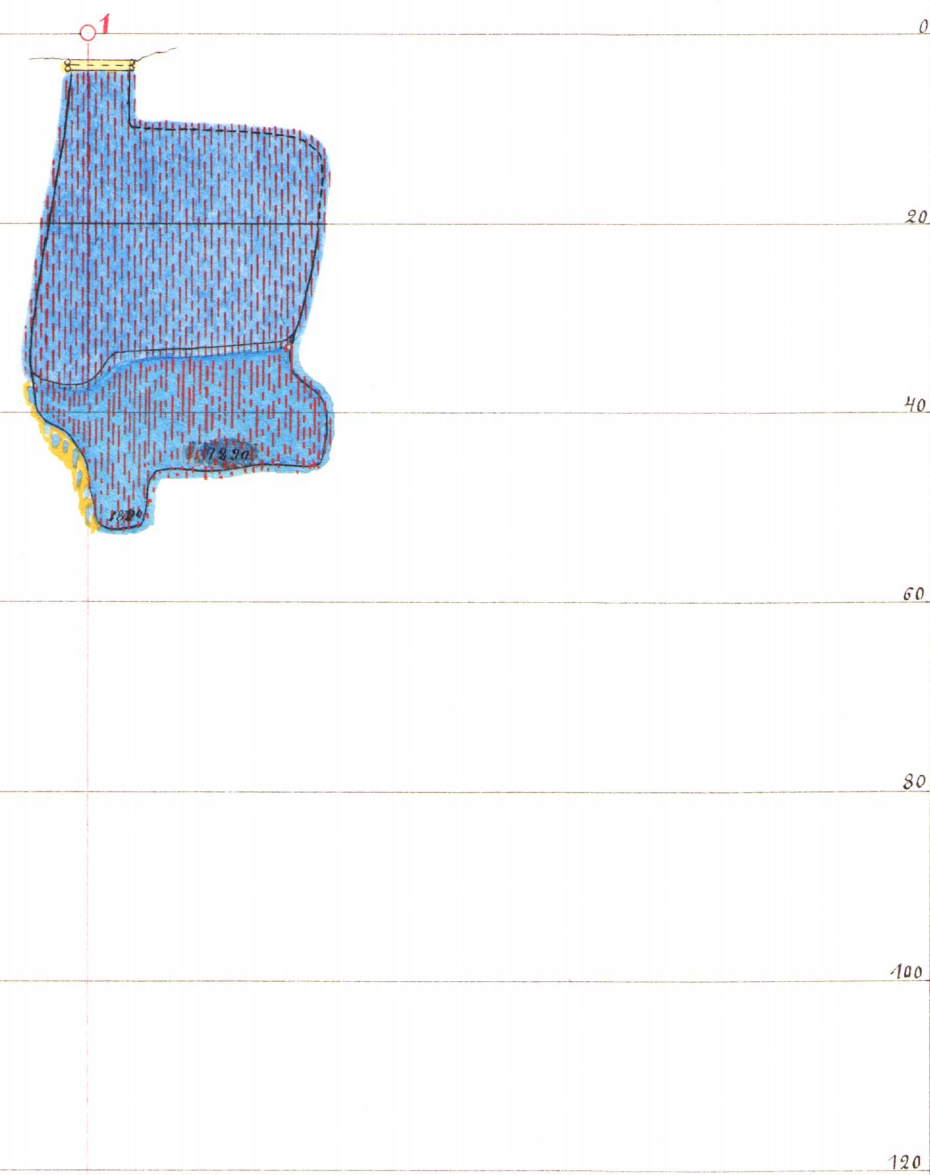

207
Beskrifning till Karta
af

Nya Meljö² - Grufvorn

Maktedel af Nya Meljö² - Grufvorn utfördes den 22 Juli 1873 af Grufvornmännen J. P. Söderberg från Rens-
ögn, Mika Socken, och utmät lades den 3 Nov 1875
af Bergmästaren C. Ph. Carlson. Samma grufvorn
är belägen i Rammarsbo Rucks mark tillhörig
Rammars Rucks Aktiebolag, inryckt närmast för
för hälften eller jordegsandel i grufvorn. Utmälet
lades rektangulärt med resp. 400 och 800 fot sidor.

Brytningen tyckes först hafva börjat i någon
närmast gränd omkring 1884, ty närmast är uppfördes
en hövund samt en grufstuga för arbetarna.
År 1886 uppfördes 33216 Chu malen till ett pris
af i det närmaste 20 öre per Chu. Rammars Rucks
Aktiebolag är största ^{del} ägaren i grufvorn med $\frac{2}{48}$ del.
de andra $\frac{2}{48}$ delarna ägas af 6 bergmän boende i
trakten

Malmen utgörs af en blandning af blodsten och
Svartmalen, den förstnämnde dock afvägrande,
inlagd uti en grå kalkflintartad granulit.
Uti malmen uppträde dessutom mindre mängder af
quarts, granulit samt här och der något kalk-
spat, skara mera sällsynt. Styrningen är unq.
NO-SO samt sidostyrningen omkring 70° till SO. Möjlig-
heten är omkring 4 meter bred, ~~utan~~ någon annan
vord längd såsom det tyckes, för såvida icke några
nya linser taga vid i styrningens riktning.
Enligt senaste analys ger malmen med 20% kalk 55% Tröskim
med förglasat glas till slagg. Fosforhalten är enl. samma analys
0.009% samt svafver 0.027%

Kärngrufvorn i Nov. 1887

J. P. Mikell