

Karta
över
GRÄNSGRUVAN

belägen i

Ludvika socken Ludvika kommun och
Norrbärke socken Smedjebackens kommun

Skala 1:500



PERSBO ÖVRE 38:2

Grängsgruvan

Grängsgruvan nr 2

Sandficka

Schakt 1

Schakt 2

SKISSHYTTAN 1:26

SKISSHYTTAN 1:1

B-1

Skala 1:500

Grängsgruvan

Topografiskt och geologiskt dagblad

x 1250

x 1250

1200

7,7

7,9

8,1

8,3

8,5

8,7

8,9

9,1

9,3

9,5

9,7

9,9

10,1

10,3

10,5

10,7

10,9

11,1

11,3

11,5

11,7

11,9

1200

1150

1150

1100

1100

1050

1050

1000

1000

950

950

x 900

x 900

C - I

Skala 1:500

Grängsruvan

C:a 45 m:s avv

y 750

800

850

900

950




1000

1050

1100

1150

1200

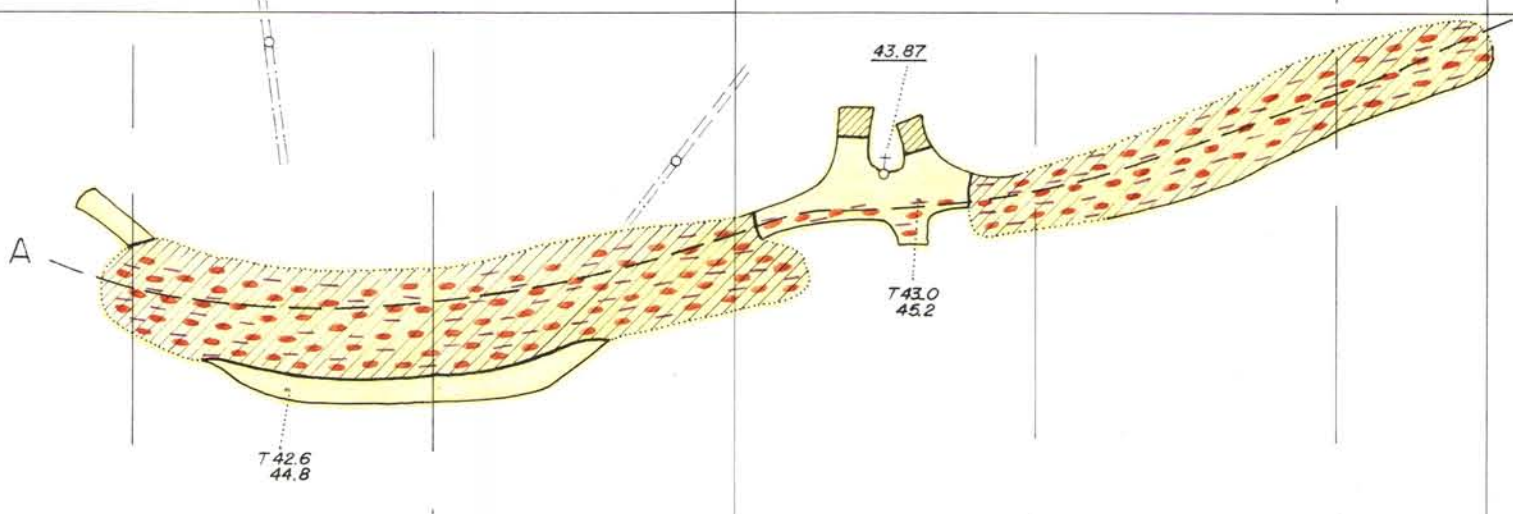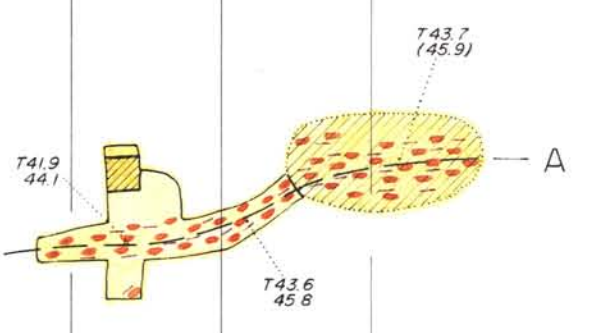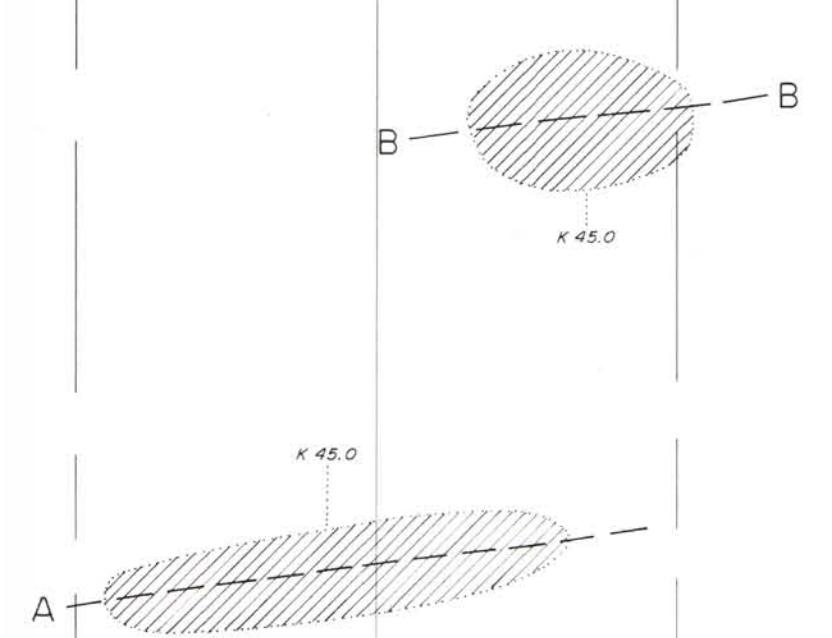

x 1250

x 1250

1200

7,7

7,9

8,1

8,3

8,5

8,7

8,9

9,1

9,3

9,5

9,7

9,9

10,1

10,3

10,5

10,7

10,9

11,1

11,3

11,5

11,7

11,9

1200

1150

1100

1150

1100

1050

1050

1000

1000

950

950

x 900

x 900

C-2

Skala 1: 500

Gränsgruvan

C:a 50 m:s avv.

y 750

800

850

900

950

1000

1050

1100

1150

y 1200

x 1250

x 1250

1200

7,7

7,9

8,1

8,3

8,5

8,7

8,9

9,1

9,3

9,5

9,7

9,9

10,1

10,3

10,5

10,7

10,9

11,1

11,3

11,5

11,7

11,9

1200

1150

1150

1100

1100

1050

1050

1000

1000

950

950

x 900

x 900

C-3

Skala 1:500

Gränsgruvan

C:a 70 m:s avv

y 750

800

850

900

950

1000

1050

1100

1150

y 1200

x 1250

x 1250

1200

7,7

7,9

8,1

8,3

8,5

8,7

8,9

9,1

9,3

9,5

9,7

9,9

10,1

10,3

10,5

10,7

10,9

11,1

11,3

11,5

11,7

11,9

1200

1150

1150

1100

1100

1050

1050

1000

1000

950

950

x 900

x 900

y 750

C-4

Skala 1: 500

800

850

900

950

1000

1050

Grängsgruvan

1100

C'a 90 m:s avv.

1150

y 1200



x 1250

x 1250

1200

7,7

7,9

8,1

8,3

8,5

8,7

8,9

9,1

9,3

9,5

9,7

9,9

10,1

10,3

10,5

10,7

10,9

11,1

11,3

11,5

11,7

11,9

1200

1150

1150

1100

1100

1050

1050

1000

1000

950


950

x 900




x 900



K123.0

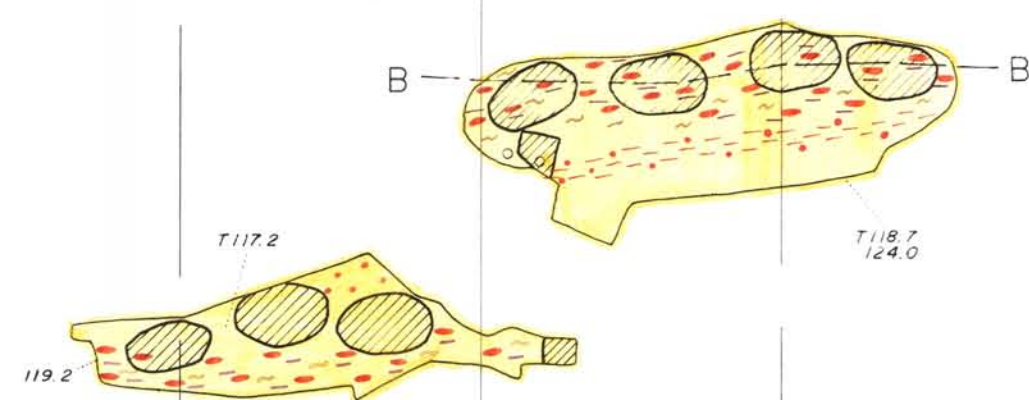

K123.0

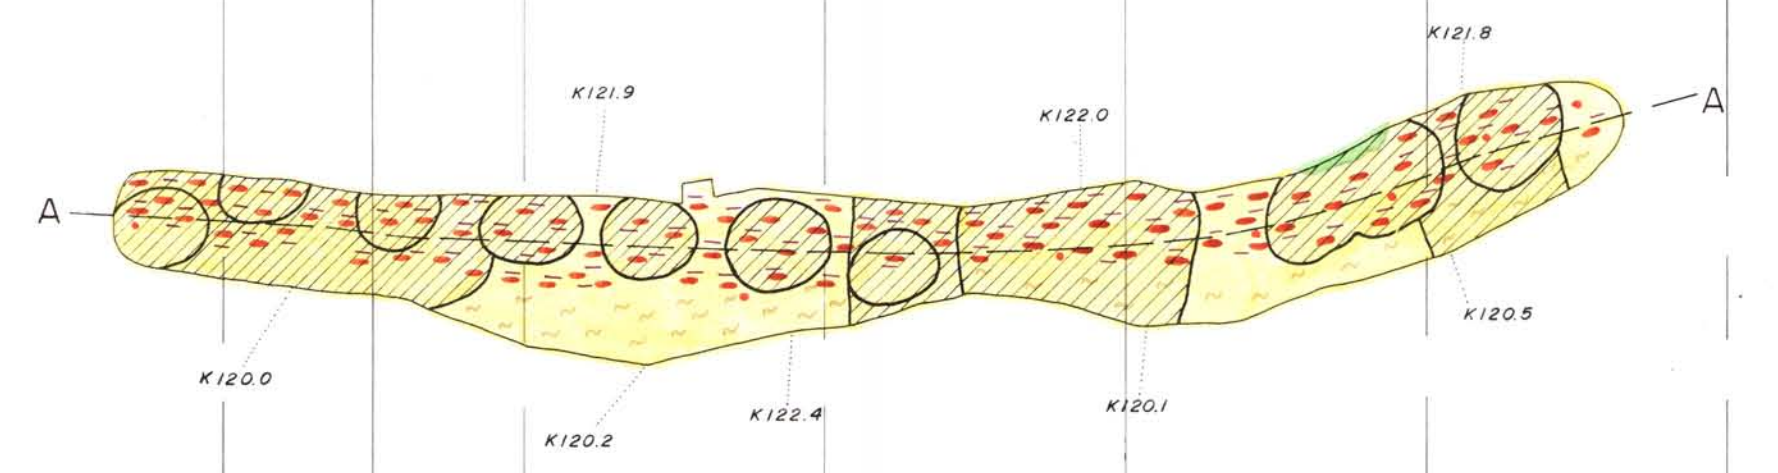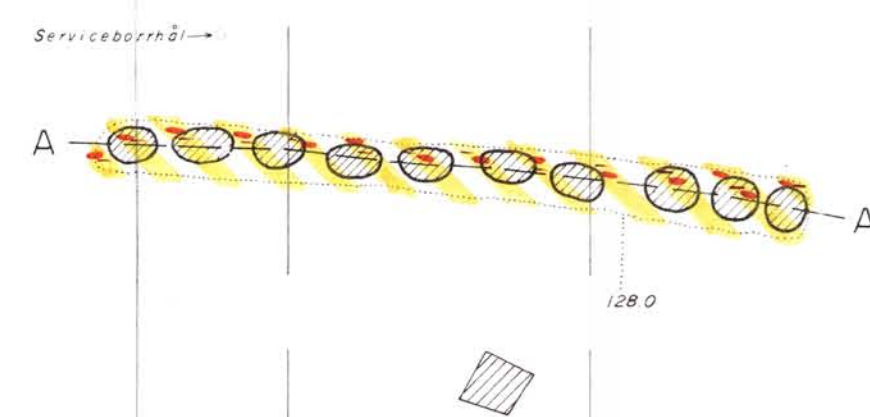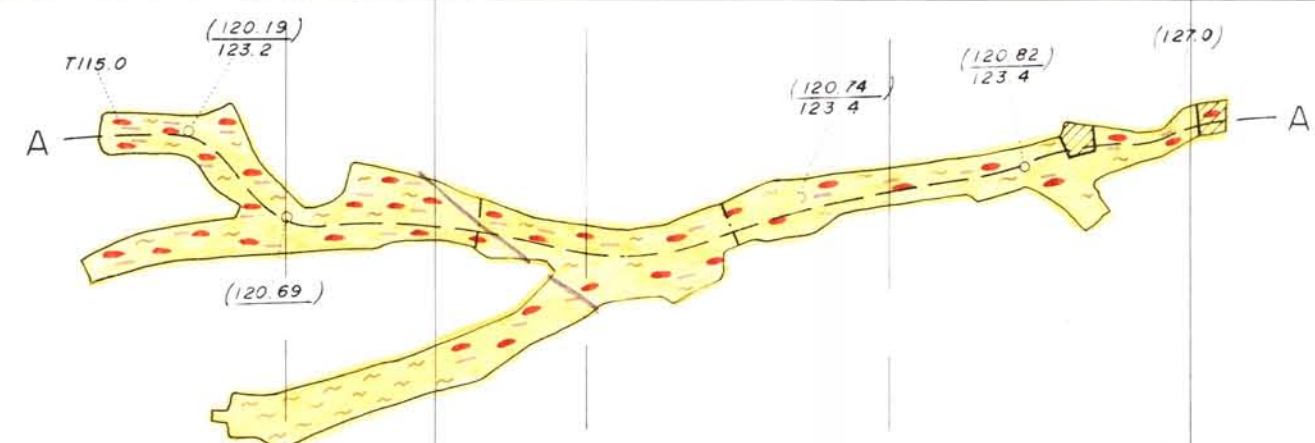

C-5

Skala 1:500

Grängsgruvan

C:a 123 m:s avv

y 750

800

850

900

950

1000

1050

1100

1150

y 1200



x 1250

x 1250

1200

7,7

7,9

8,1

8,3

8,5

8,7

8,9

9,1

9,3

9,5

9,7

9,9

10,1

10,3

10,5

10,7

10,9

11,1

11,3

11,5

11,7

11,9

1200

1150

1150

1100

1100

1050

1050

1000

1000

950

950

x 900

x 900

C-7

Skala 1:500

Grängsgruvan

C:a 160 m.s. avv

y 750

800

850

900

950


1000

1050

1100

1150

y 1200

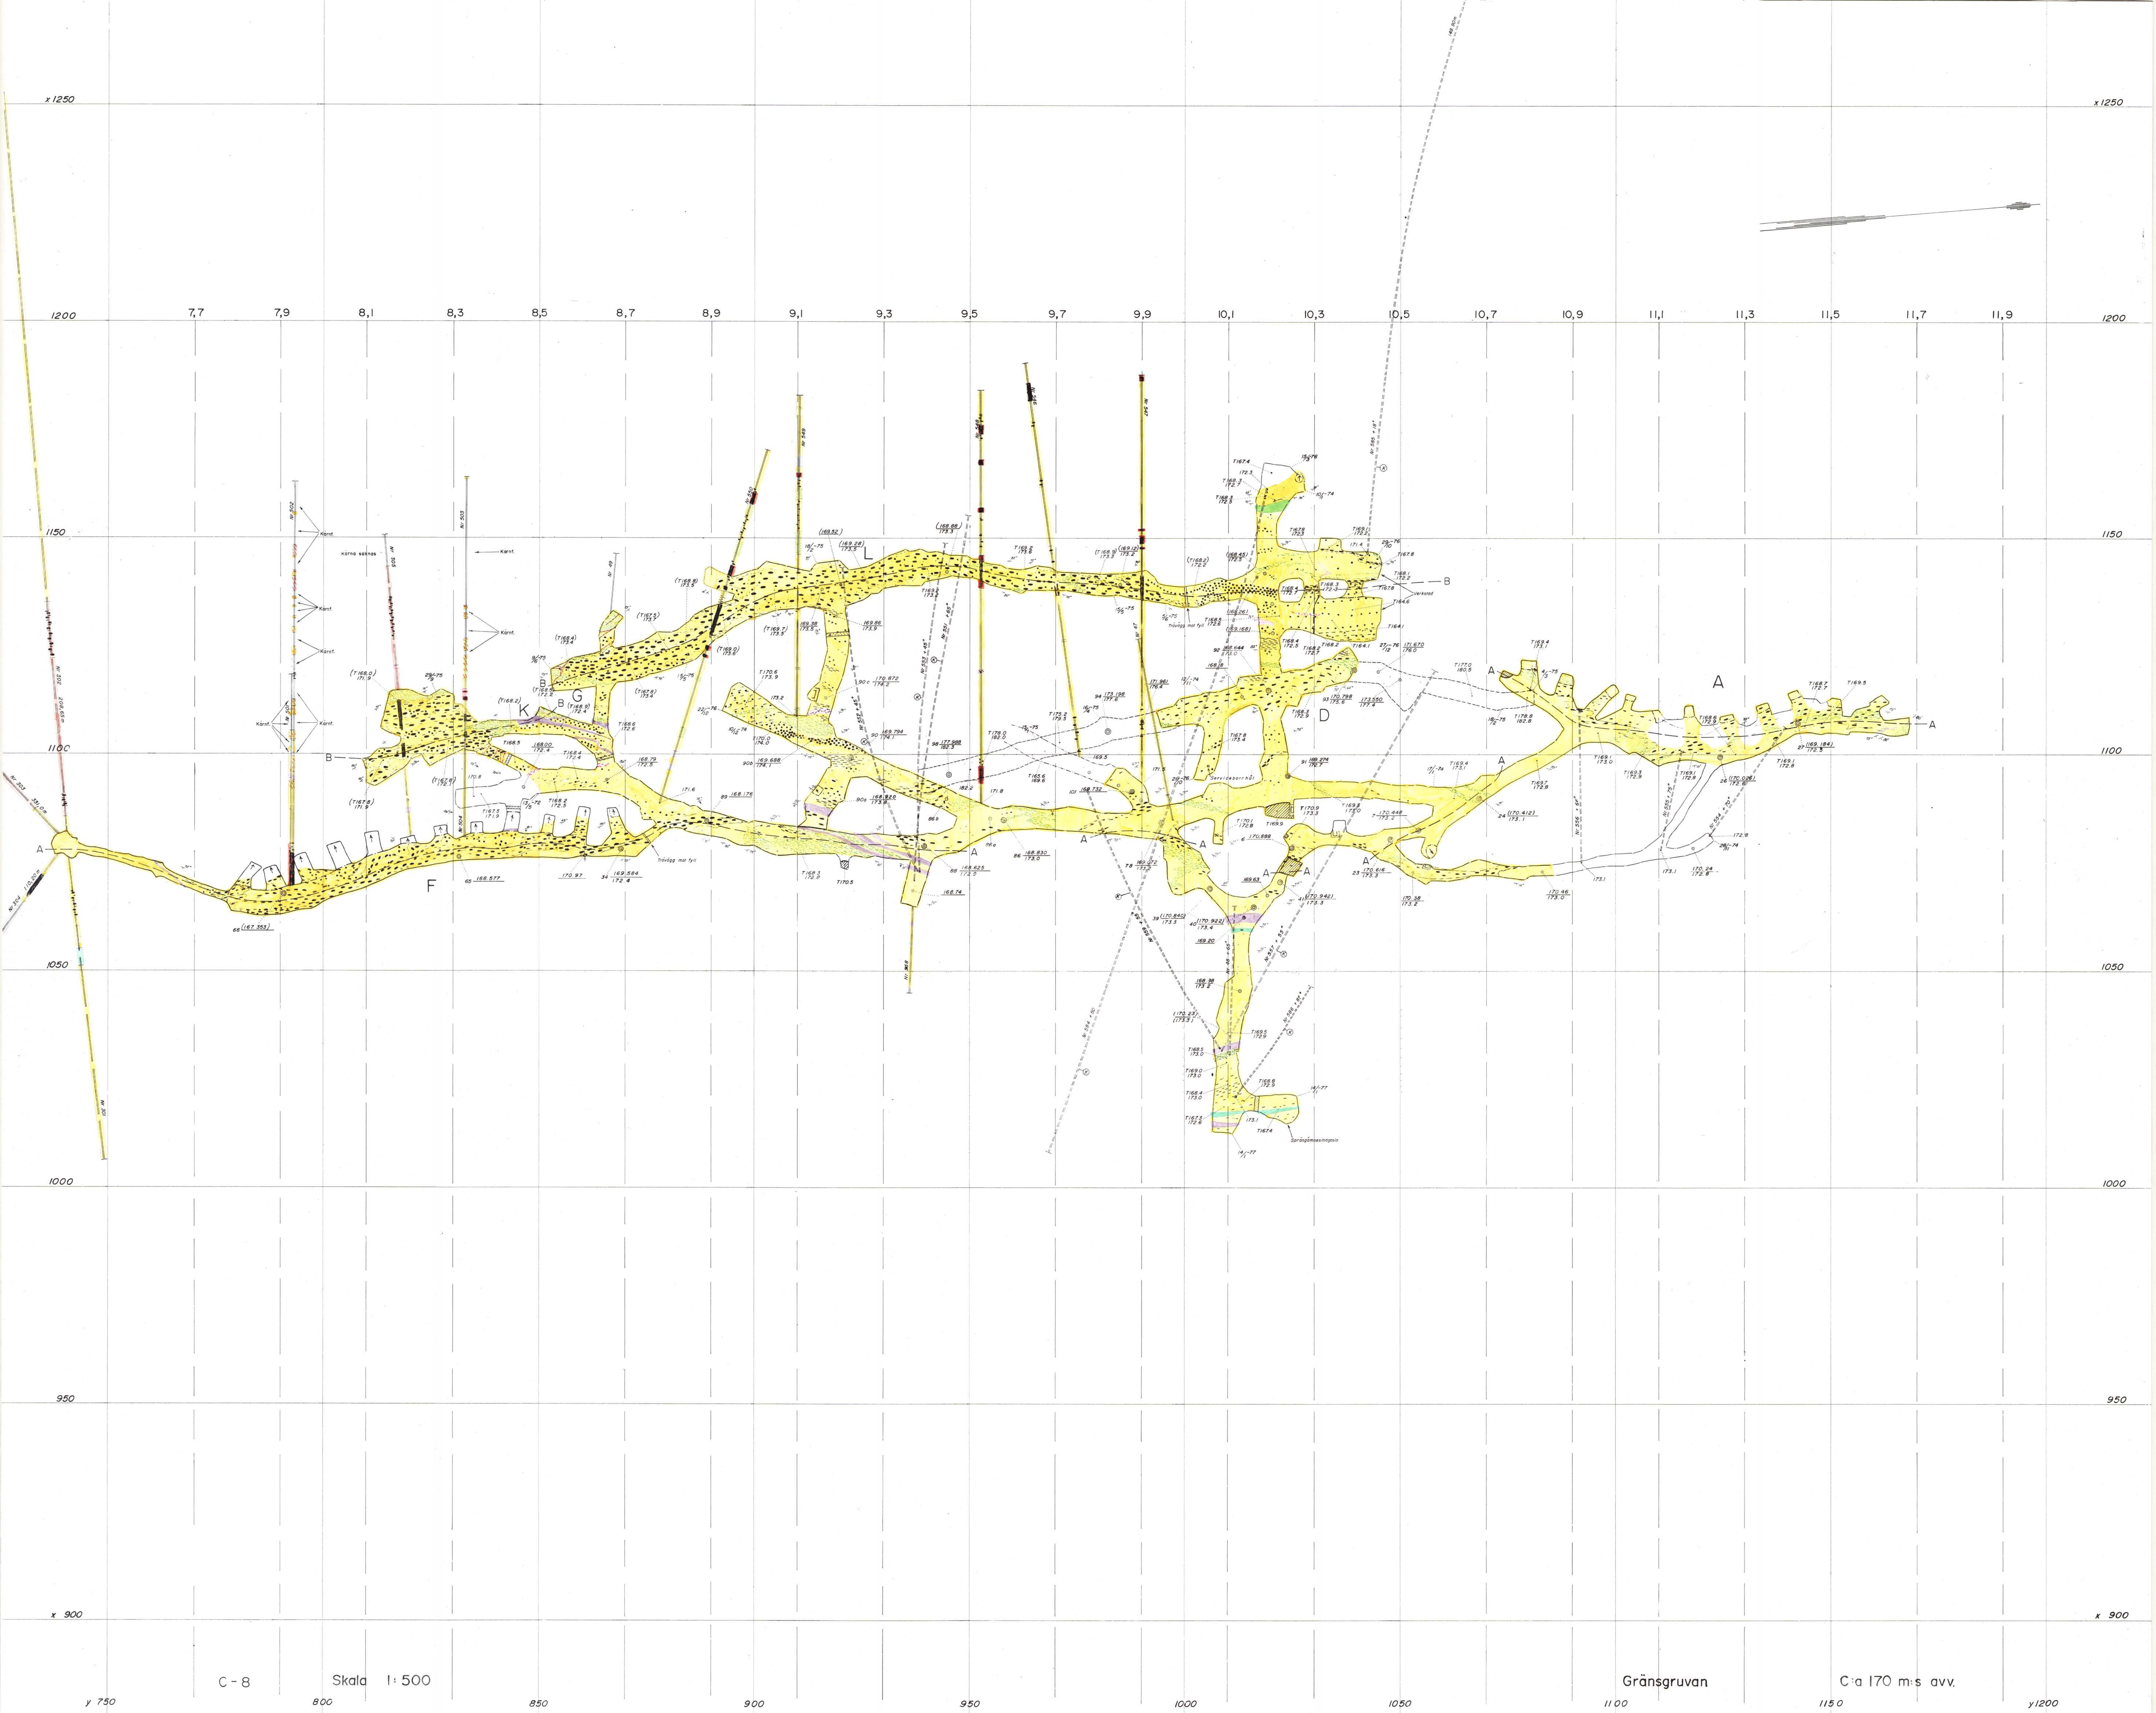

x 1250

x 1250

1200

7,7

7,9

8,1

8,3

8,5

8,7

8,9

9,1

9,3

9,5

9,7

9,9

10,1

10,3

10,5

10,7

10,9

11,1

11,3

11,5

11,7

11,9

1200

1150

1150

1100

1100

1050

1050

1000


1000

950

950

x 900

x 900

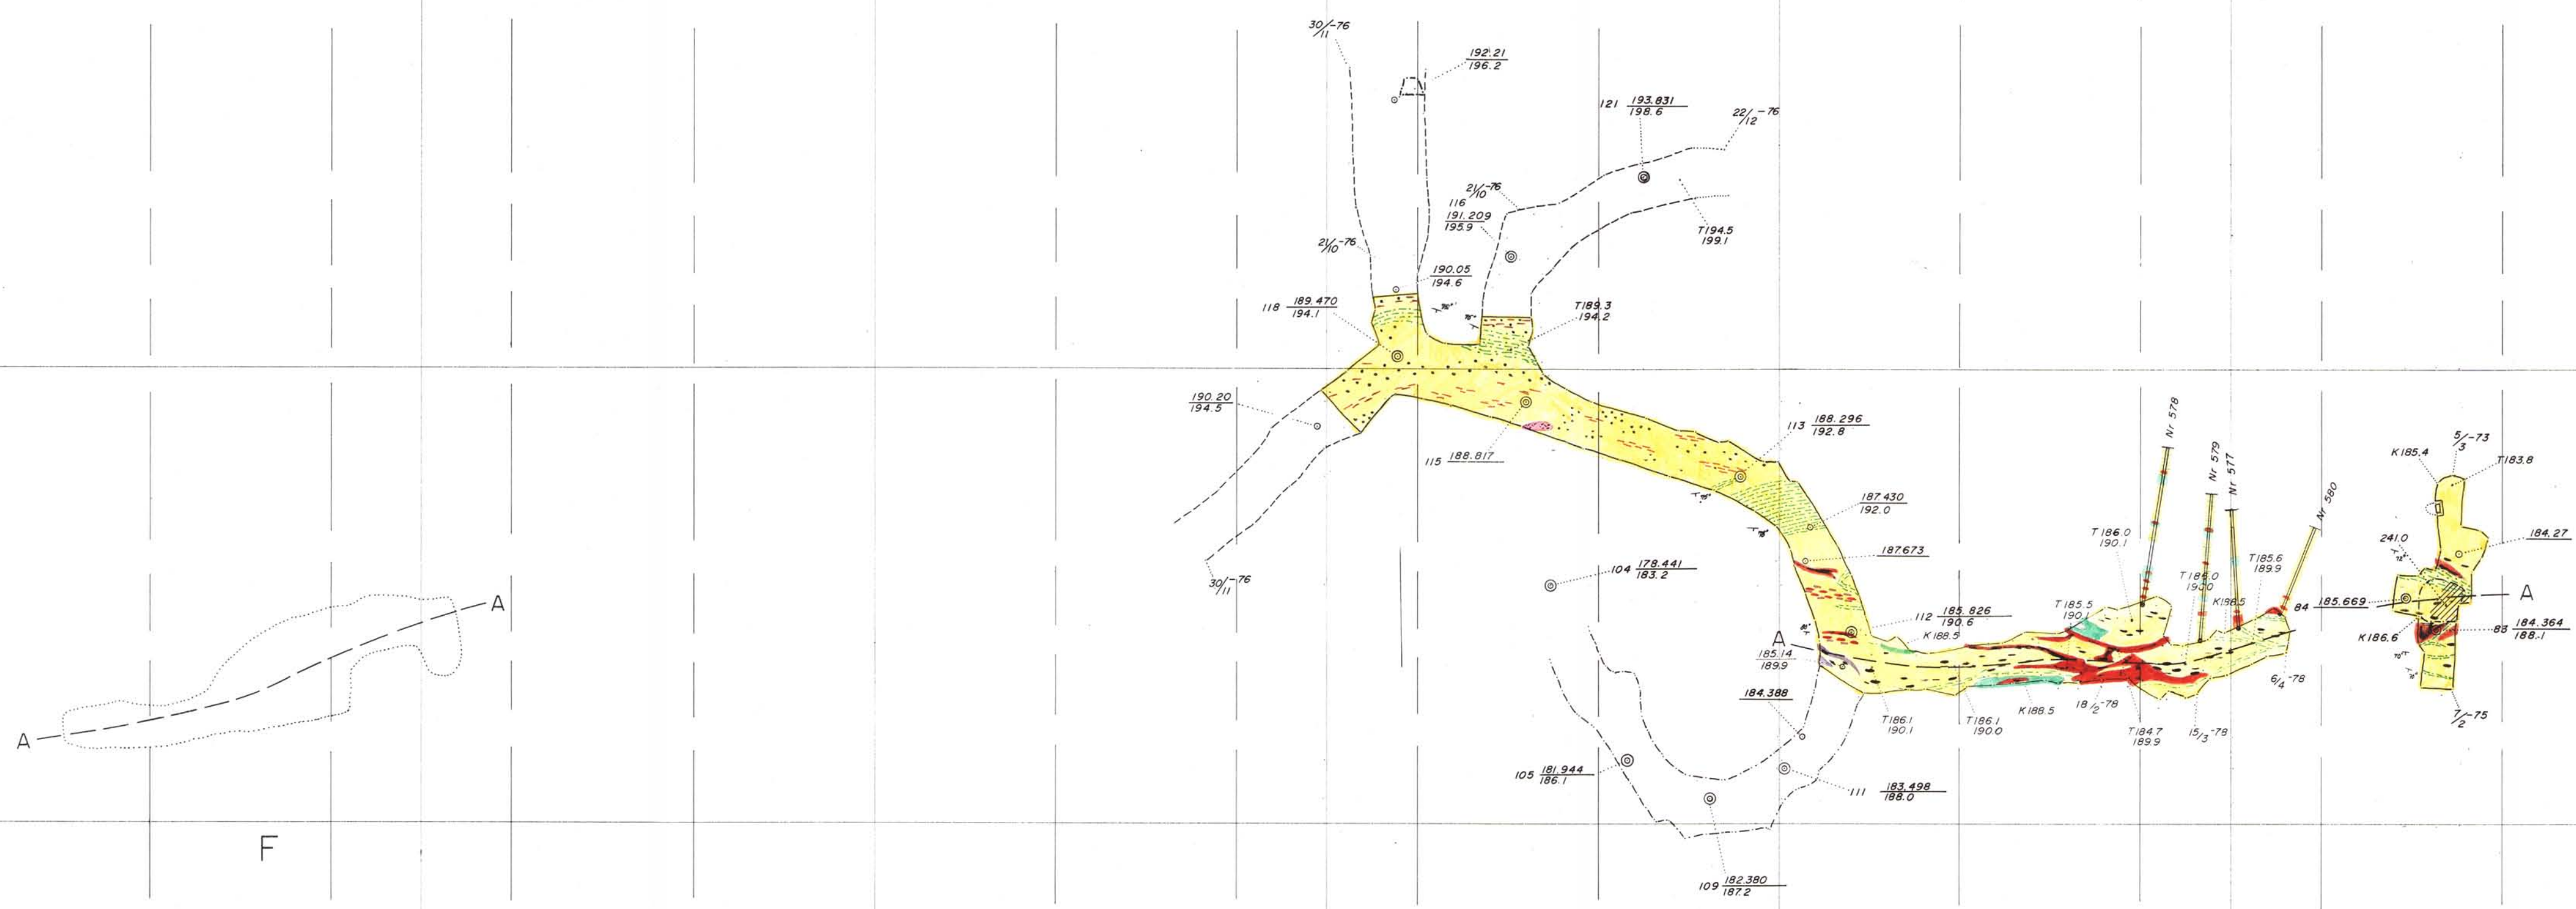


C-9

Skala 1:500

Gränsgruvan

C:a 190 m:s avv

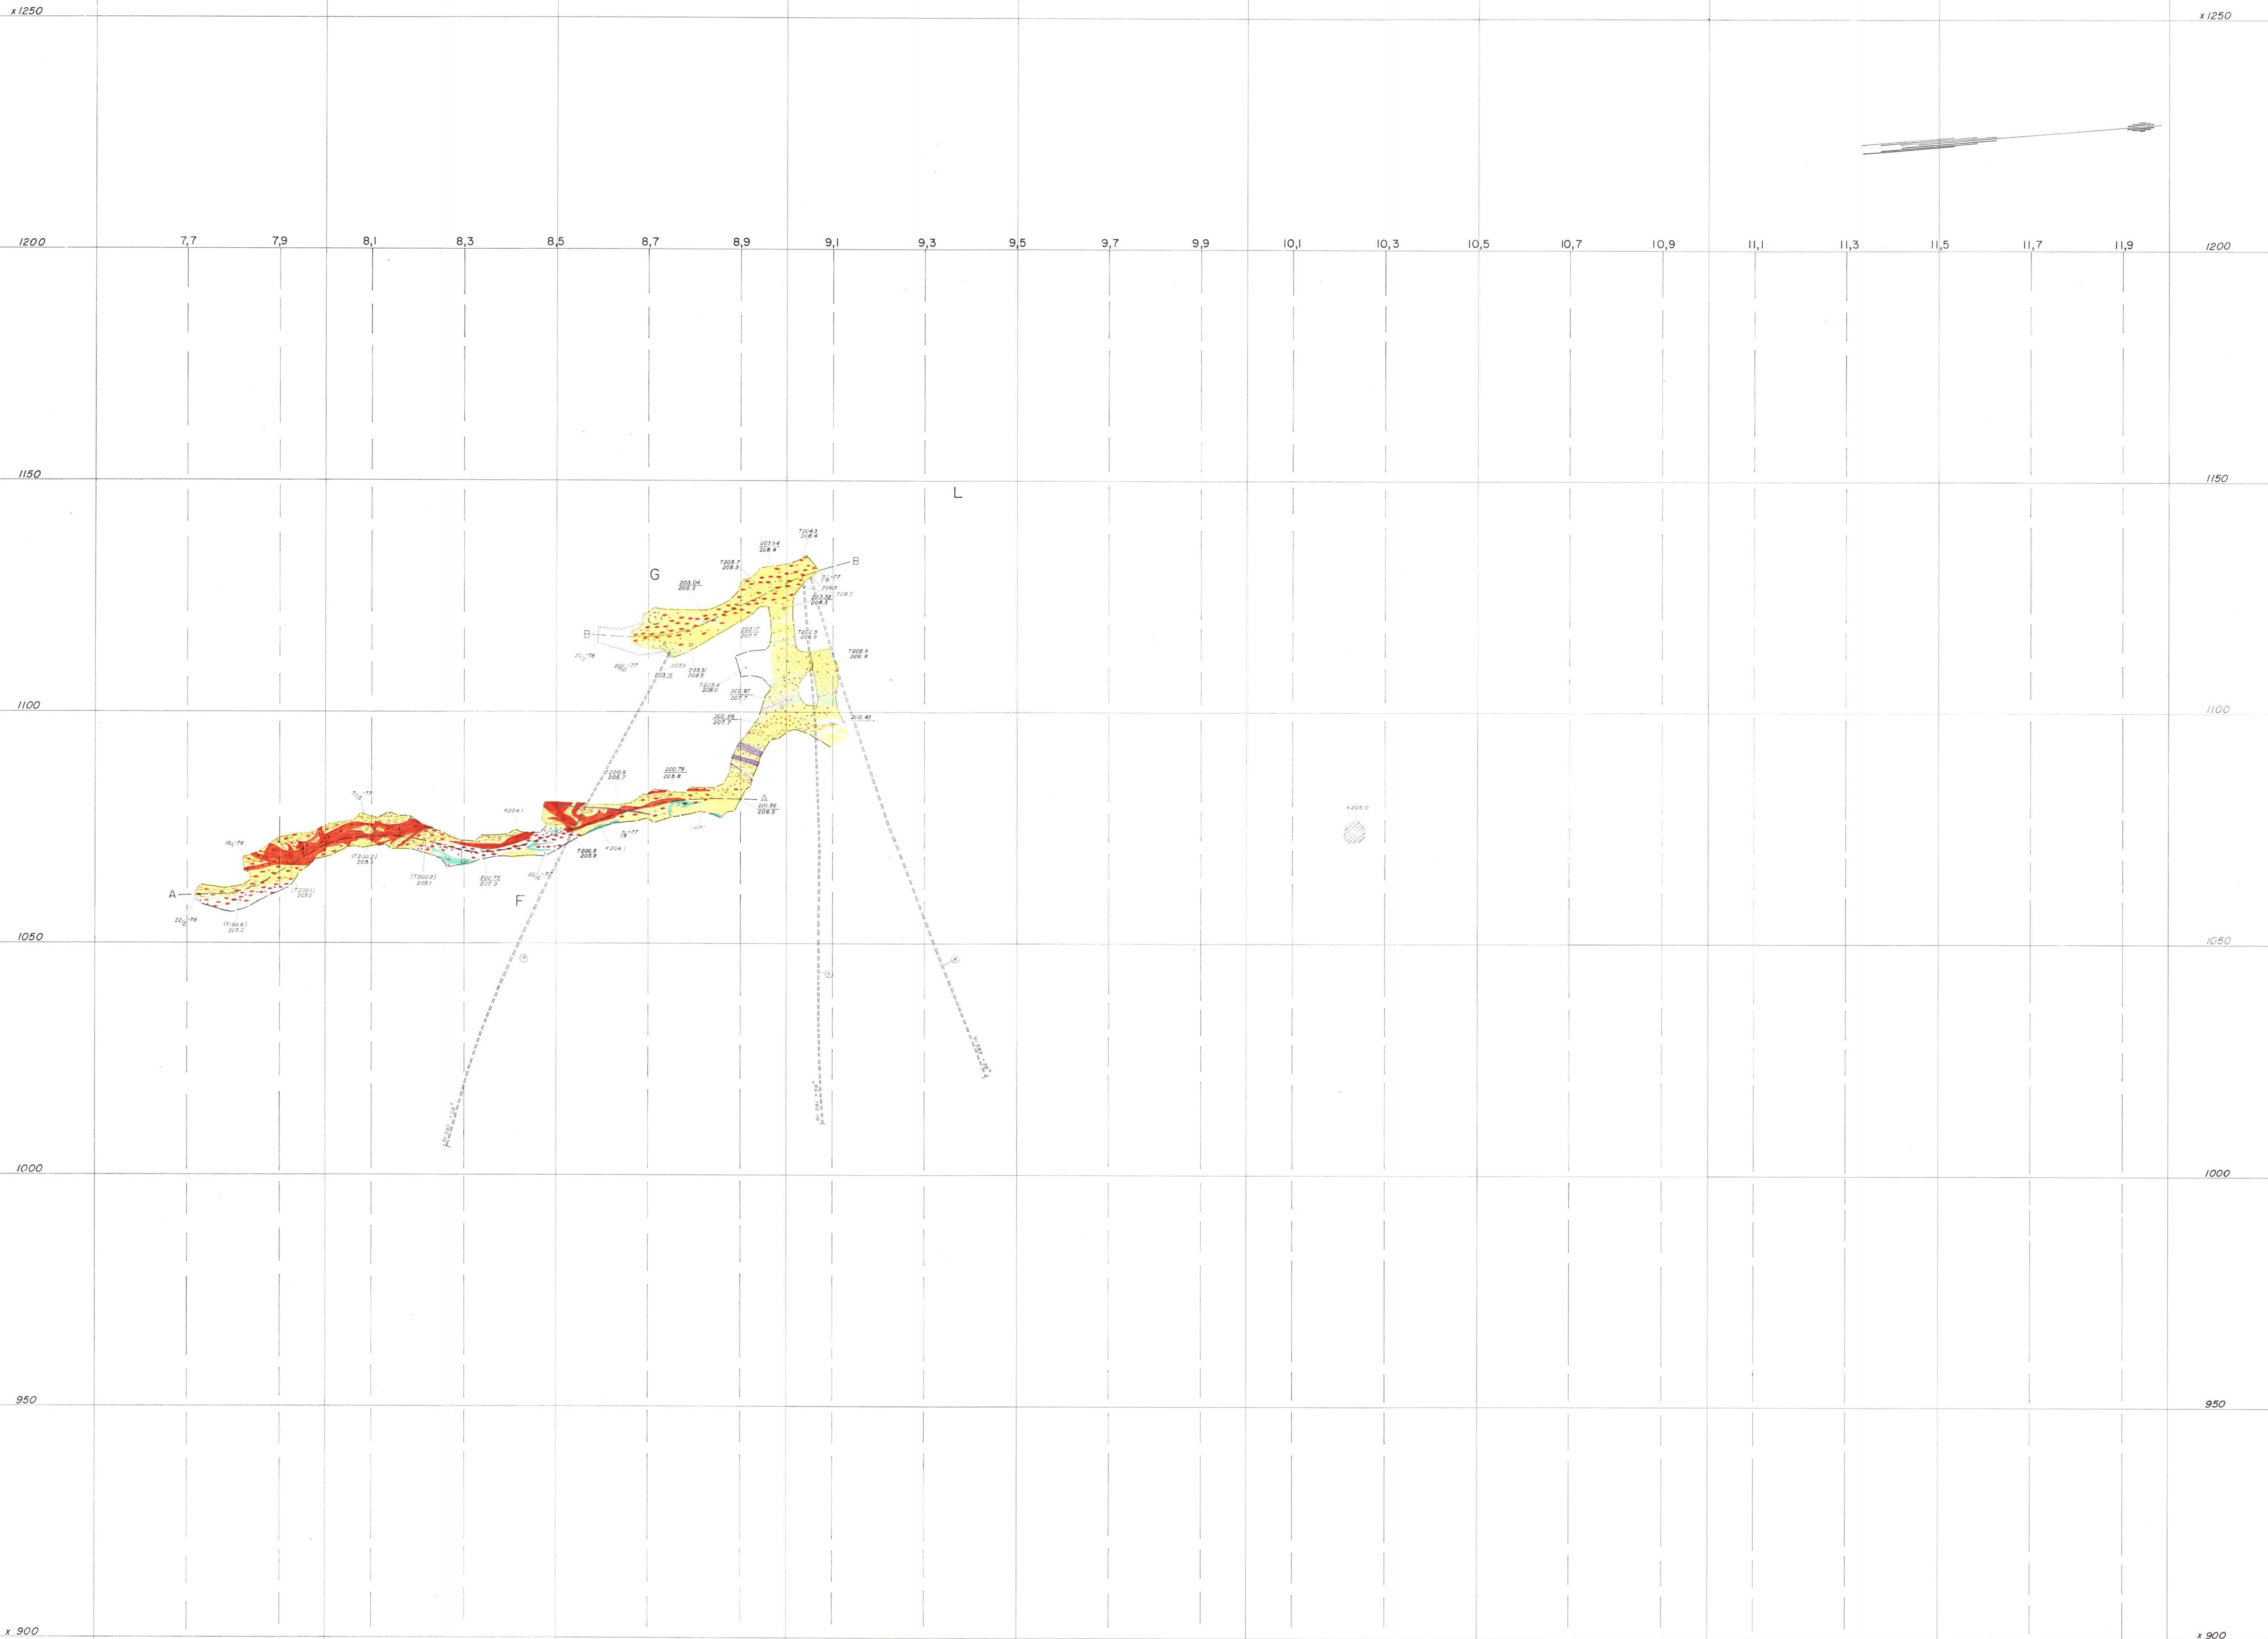

C-10

Skala 1:500

Grängsgruvan

C-a 205 m.s. avv.

x 1250

x 1250

1200

7,7

7,9

8,1

8,3

8,5

8,7

8,9

9,1

9,3

9,5

9,7

9,9

10,1

10,3

10,5

10,7

10,9

11,1

11,3

11,5

11,7

11,9

1200

1150

1150

1100

1100

1050

1050

1000

1000

950

950

x 900

x 900

C-11

Skala 1:500

y 750

800

850

900

950

1000

1050


Gränsgruvan


1100

C-a 225 m:s nivå

1150

y 1200

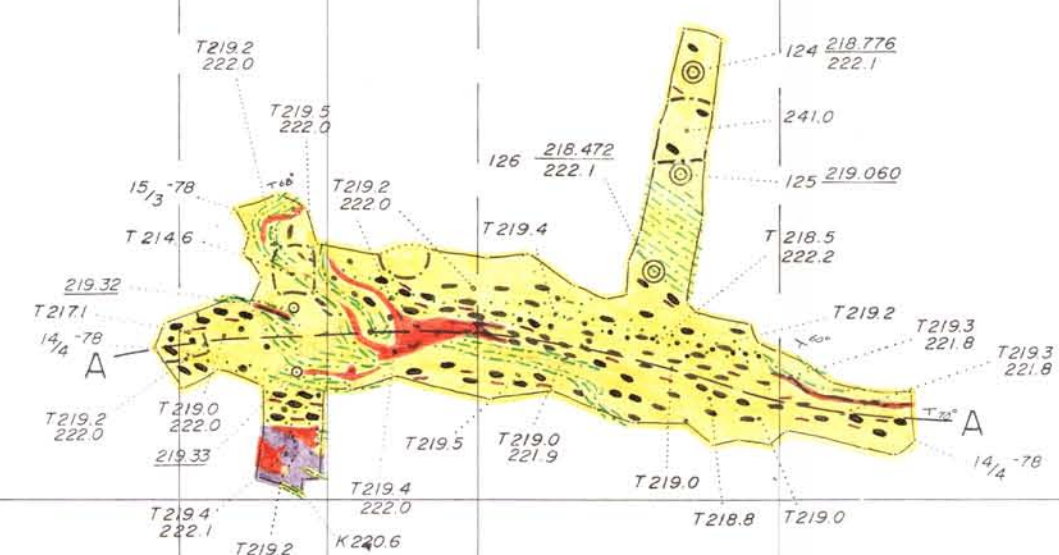

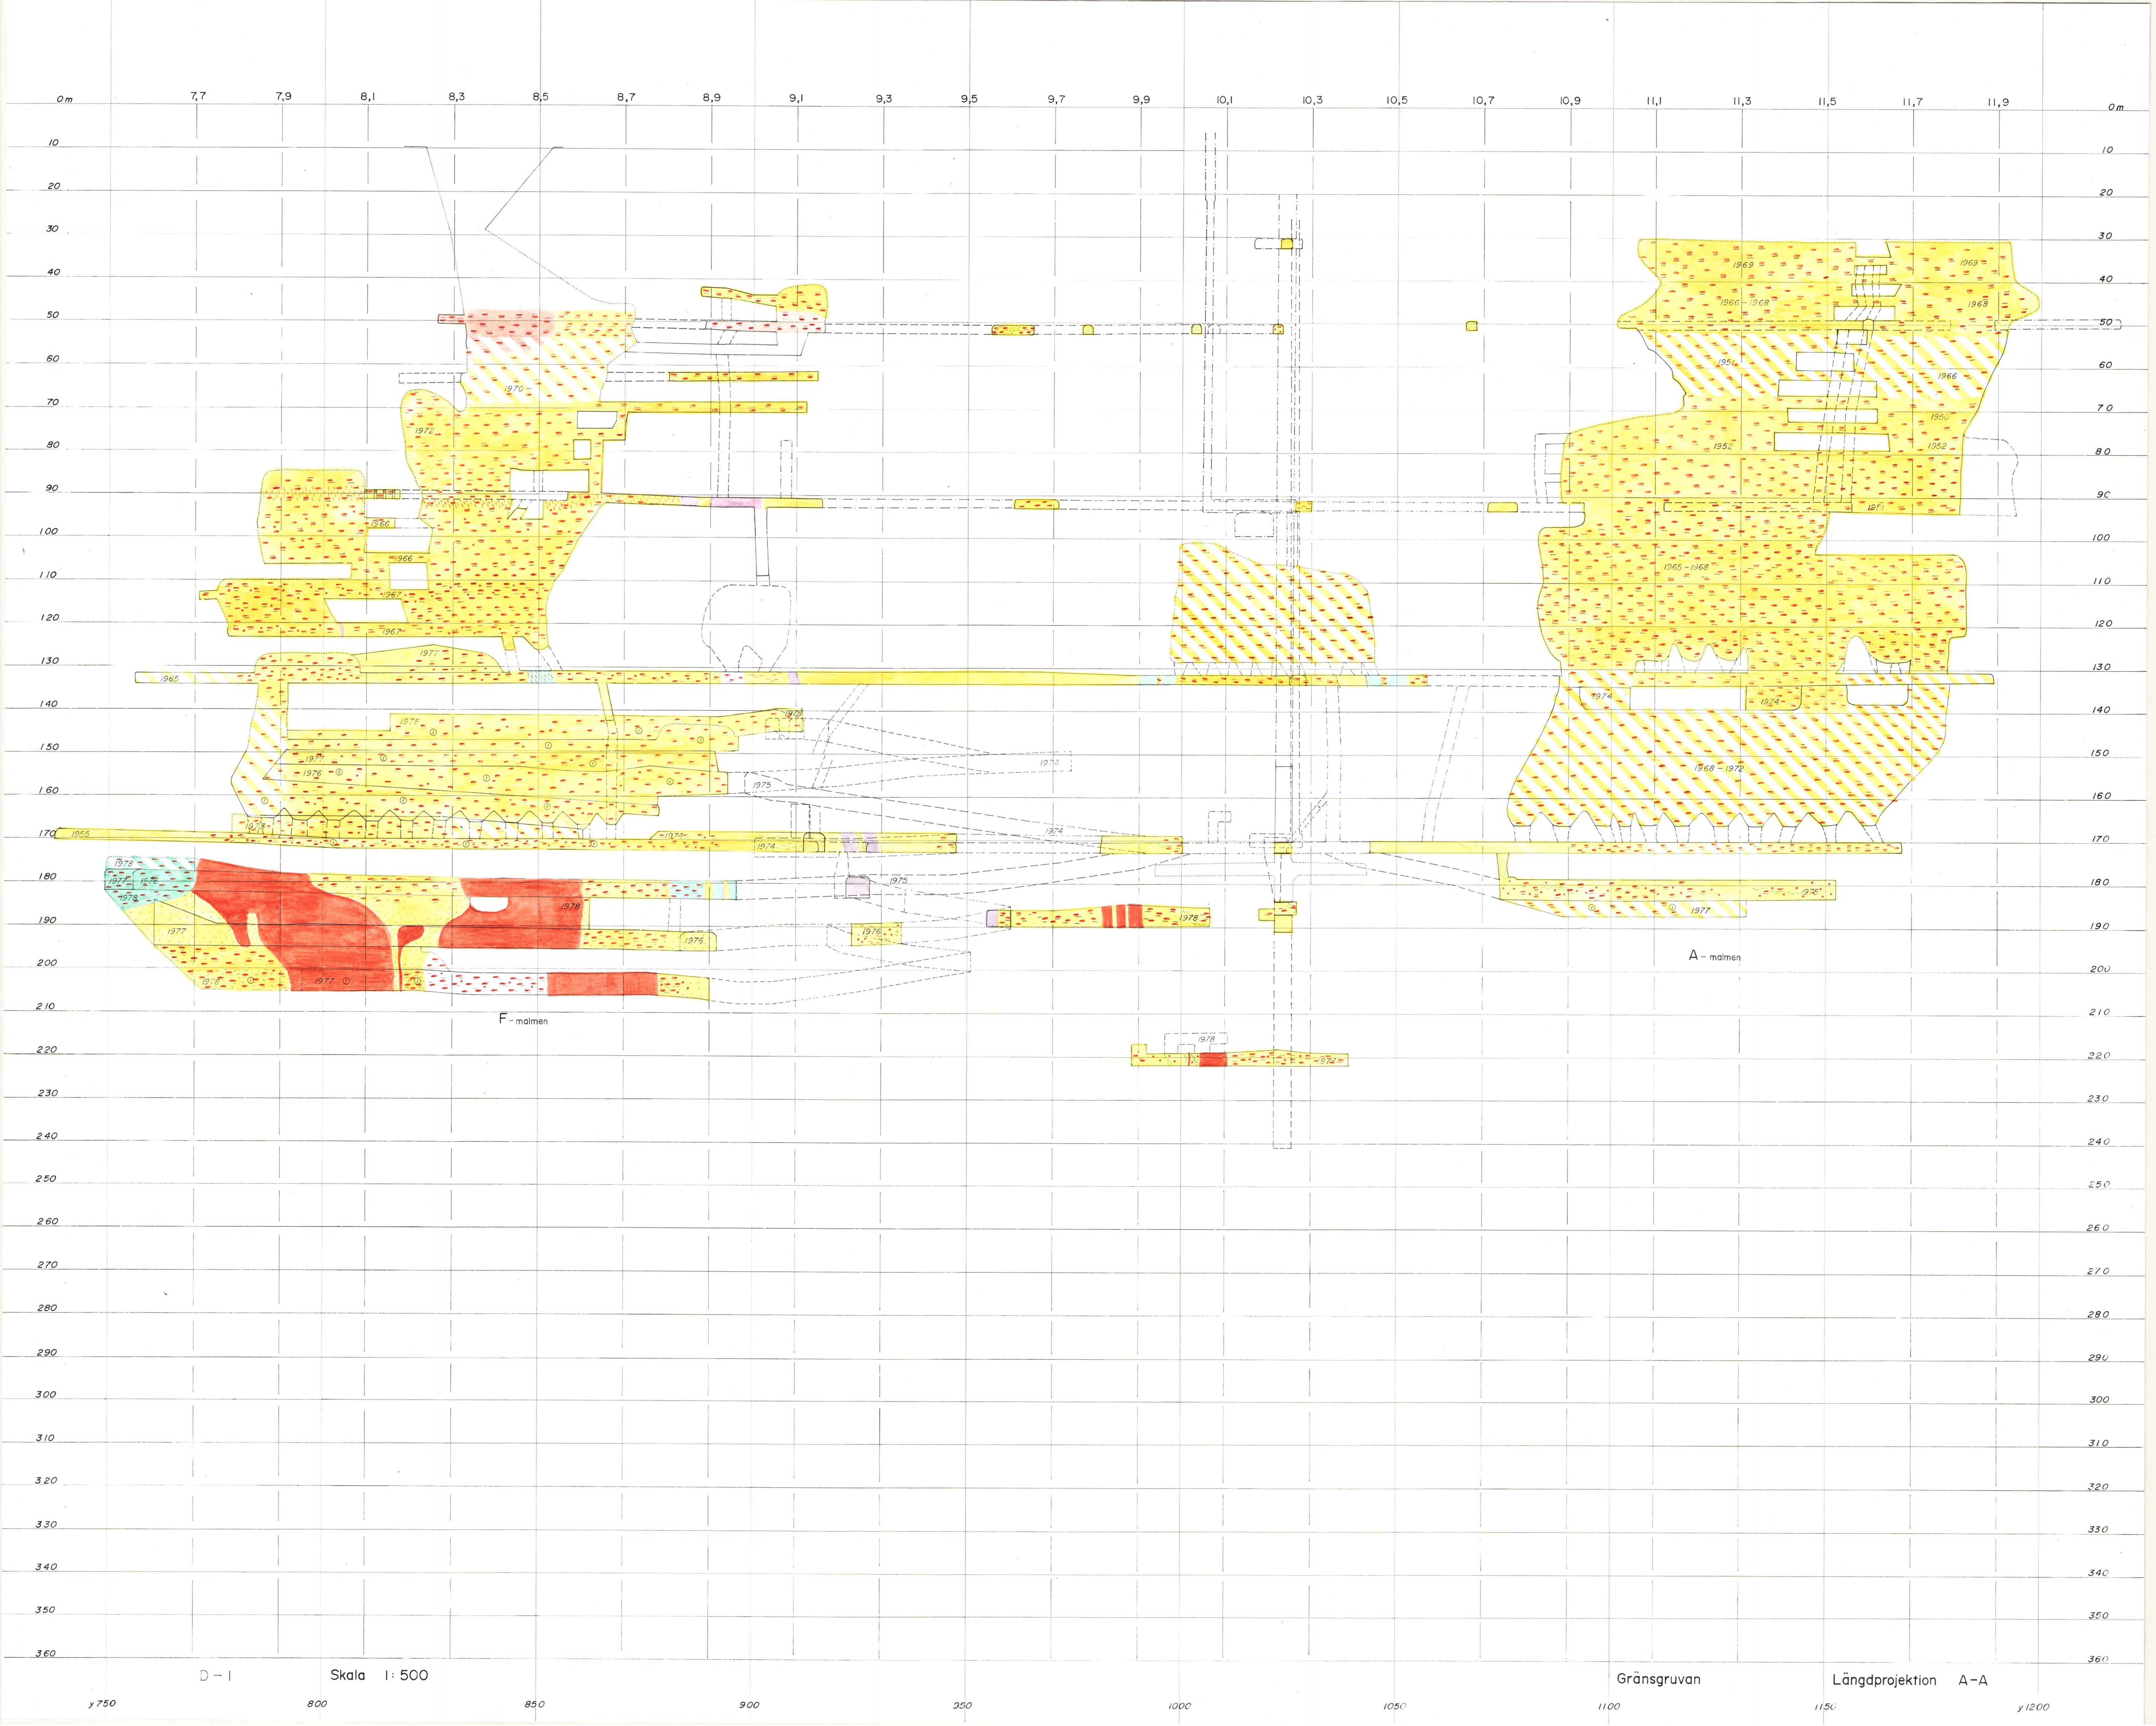



D-2

Skala 1:500

Gränsgruvan

Längdprojektion B-B

y 750

800

850

900

950


1000

1050

1100

1150

y 1200

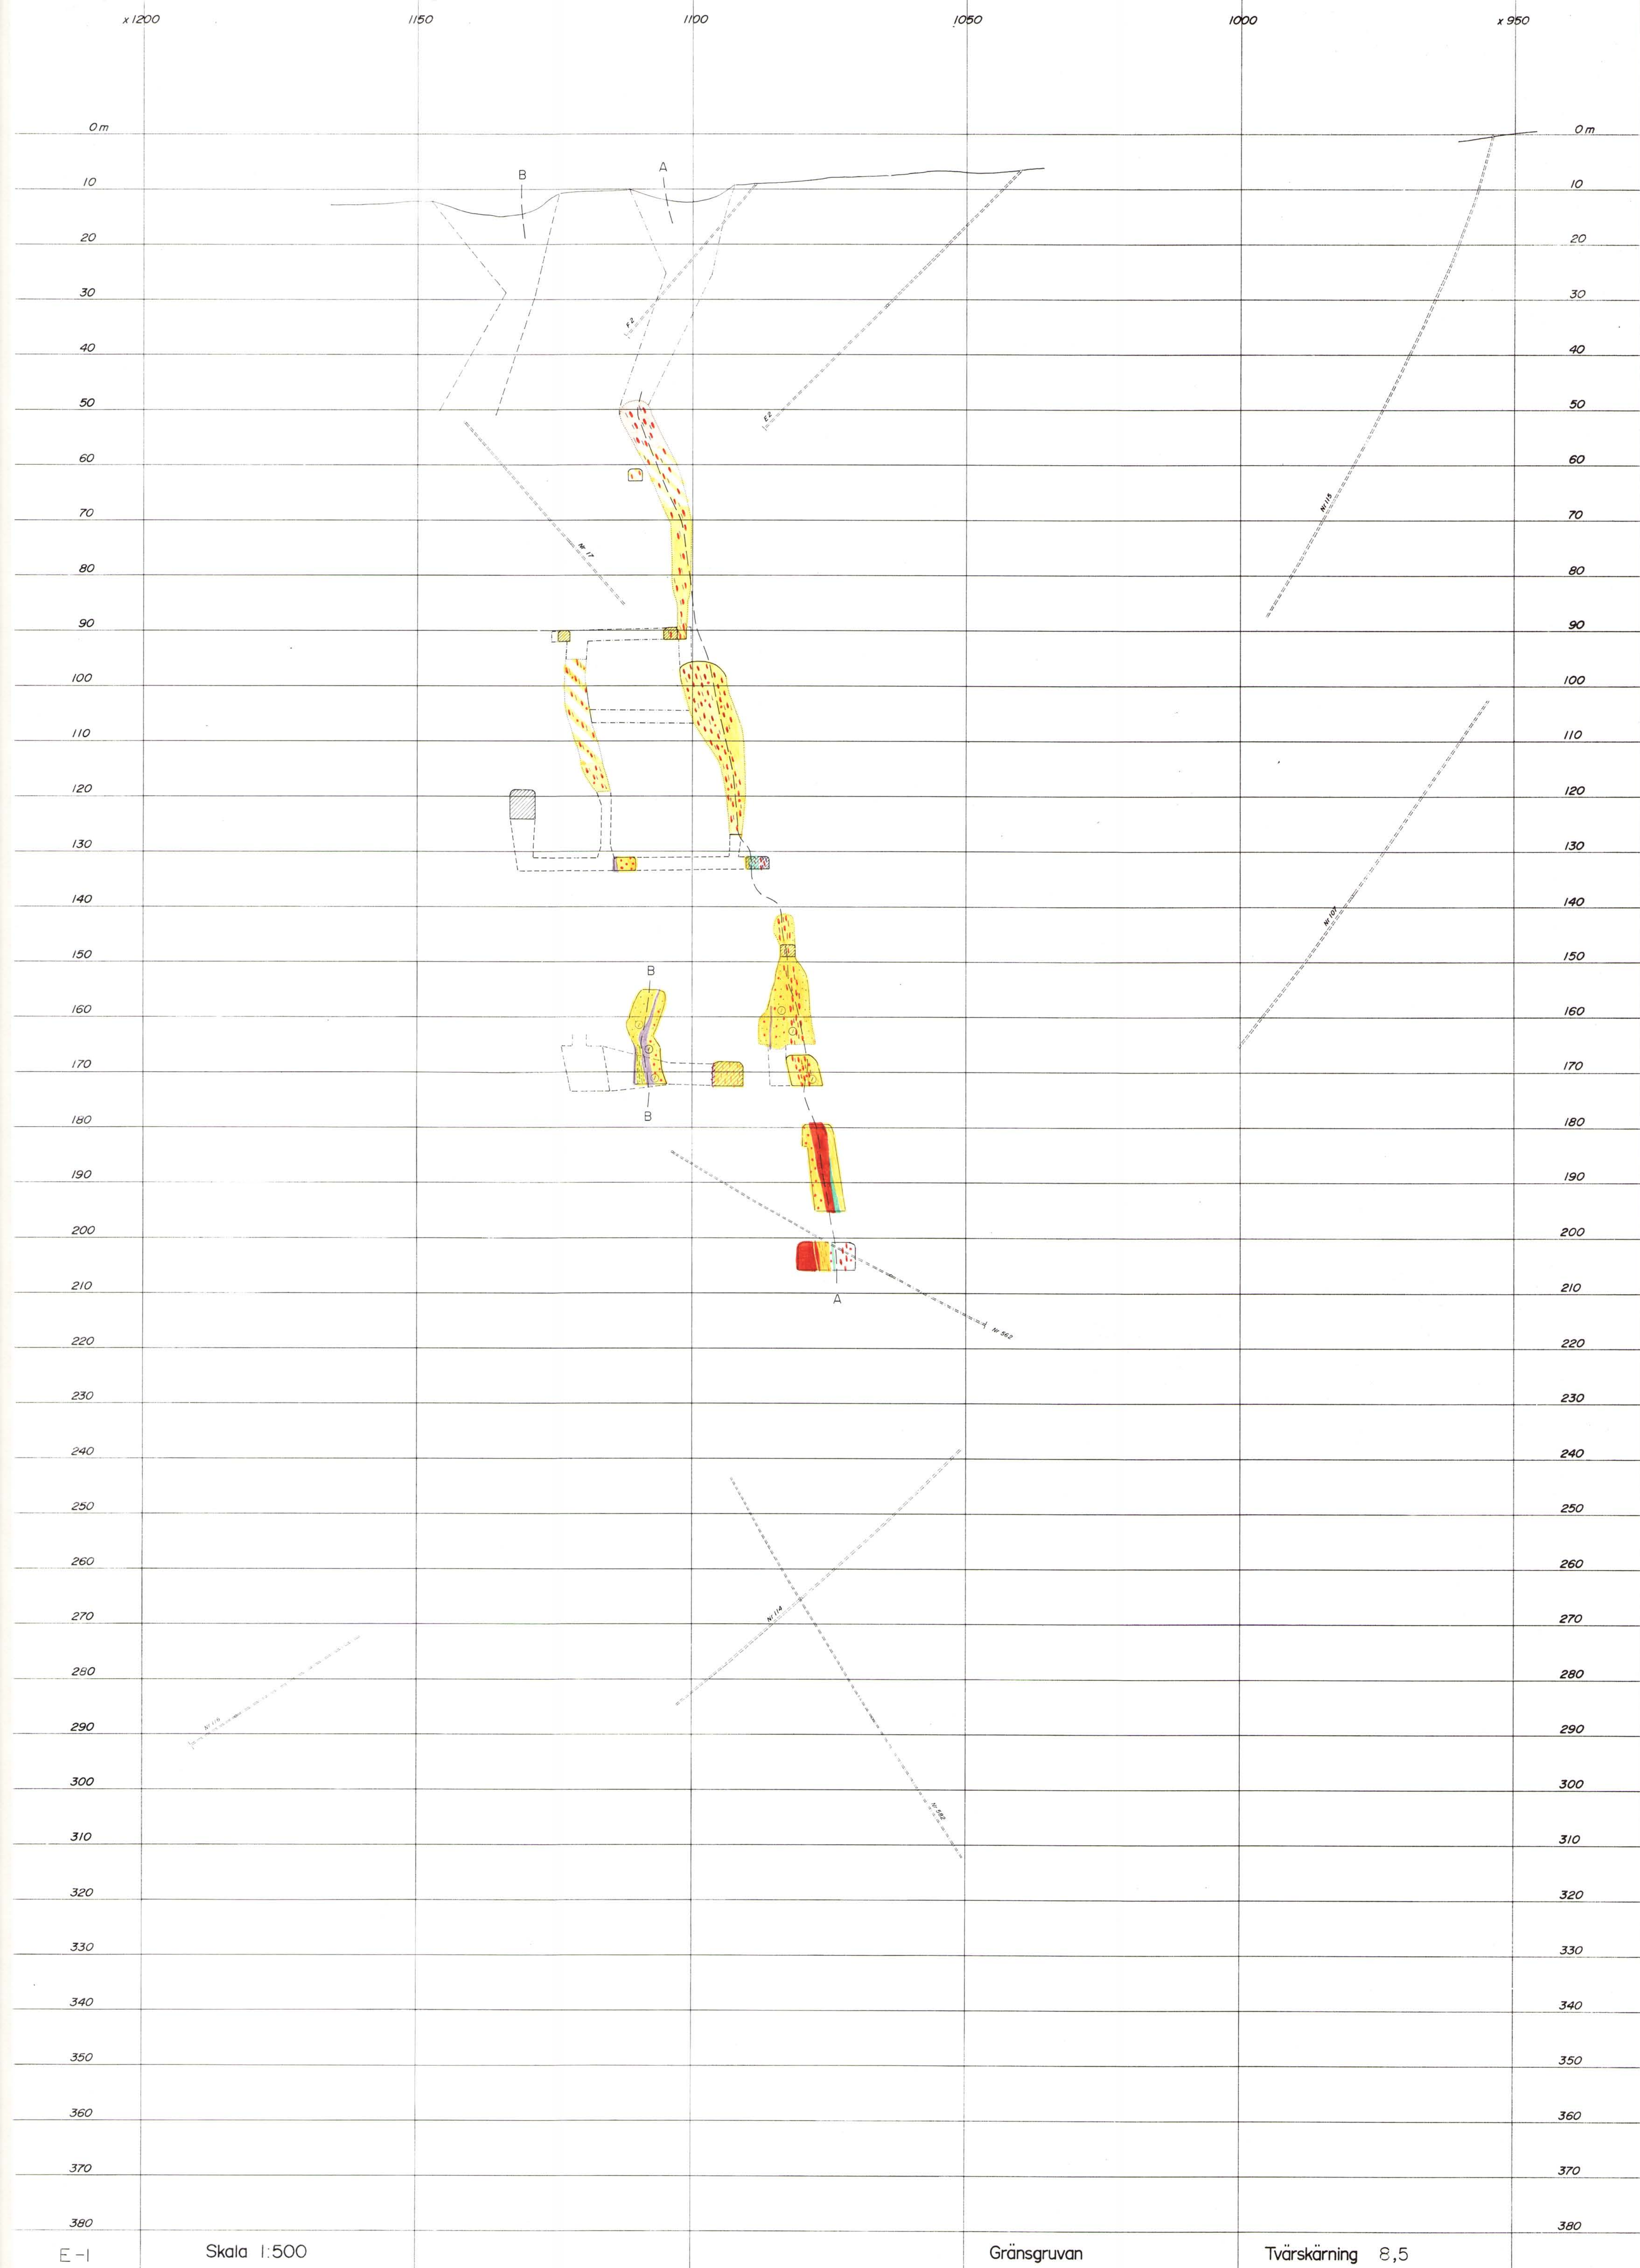

x 1200

1150

1100

1050

1000

x 950

0 m

S I

S II

10

20

30

40

50

60

70

80

90

100

110

120

130

140

150

160

170

180

190

200

210

220

230

240

250

260

270

280

290

300

310

320

330

340

350

360

370

380

0 m

10

20

30

40

50

60

70

80

90

100

110

120

130

140

150

160

170

180

190

200

210

220

230

240

250

260

270

280

290

300

310

320

330

340

350

360

370

380

E - 2

Skala 1:500

Gränsgruvan

Tvärskärning 10,3

x 1200

1/150

1/100

1/50

1/00

x 950

0 m

0 m

10

10

20

20

30

30

40

40

50

50

60

60

70

70

80

80

90

90

100

100

110

110

120

120

130

130

140

140

150

150

160

160

170

170

180

180

190

190

200

200

210

210

220

220

230

230

240

240

250

250

260

260

270

270

280

280

290

290

300

300

310

310

320

320

330

330

340

340

350

350

360

360

370

370

380

380

E - 3

Skala 1:500

Gränsgruvan

Tvärskärning 11,3

