Översikts-

KARTA

över

Kiirunavaara, Luossavaara

och

Rektorn

Skala 1:4000 och 1:1600

KIIRUNAVAARA

Dagpallarna

OKt. 1955

SKALA 1:4000

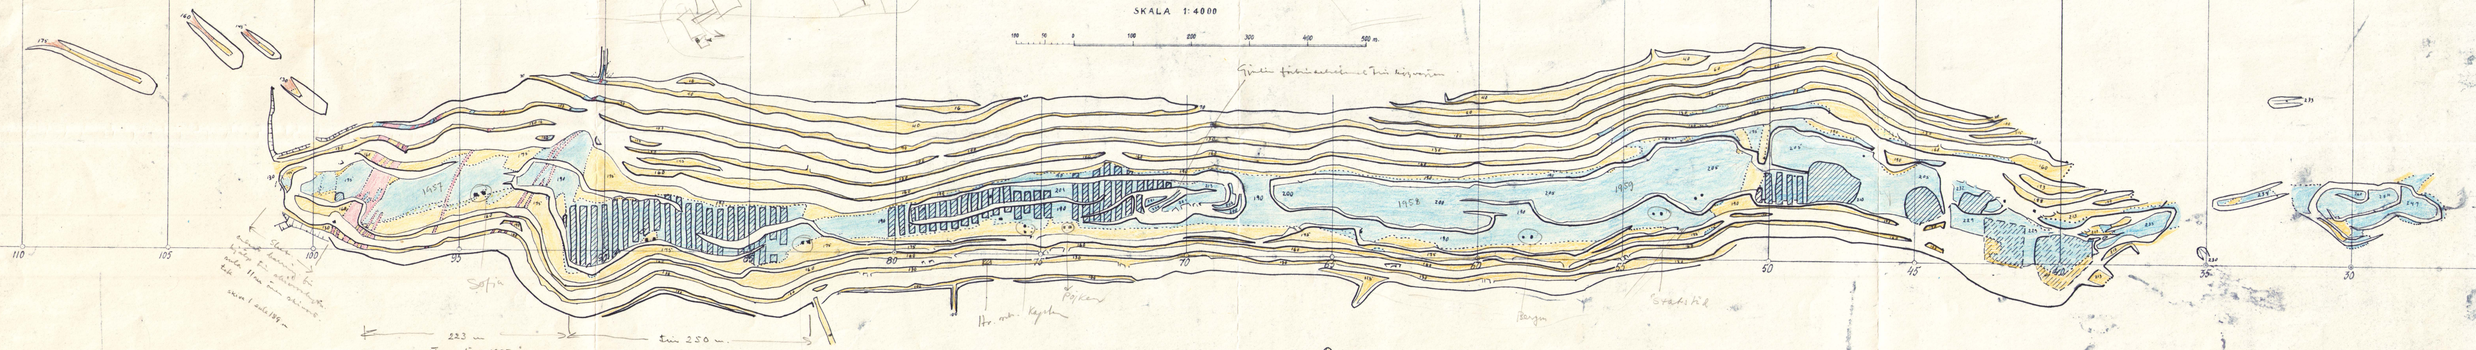

Kiirunavaara.

Tunnelnivån

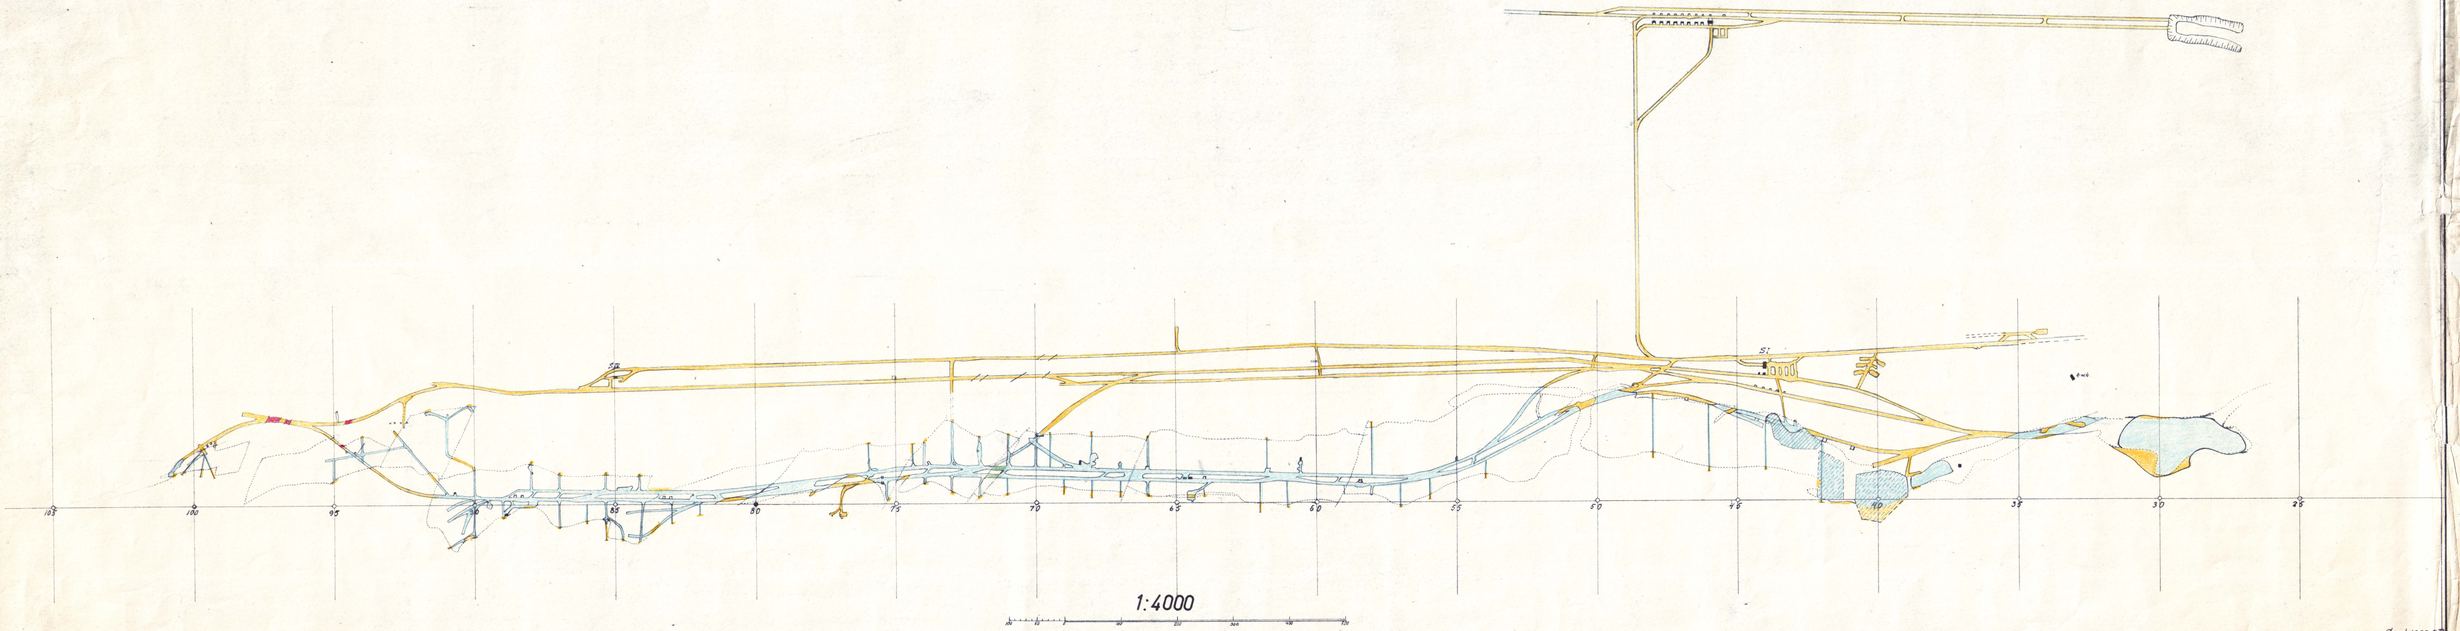

1:4000

Sept 1955 S.P.

C A
LUOSSA-JÄRVI
KARTA
ÖVER
KIIRUNAVAARA
OKT 1952
SKALA 1:4000

Kiirunavaara.

100 m

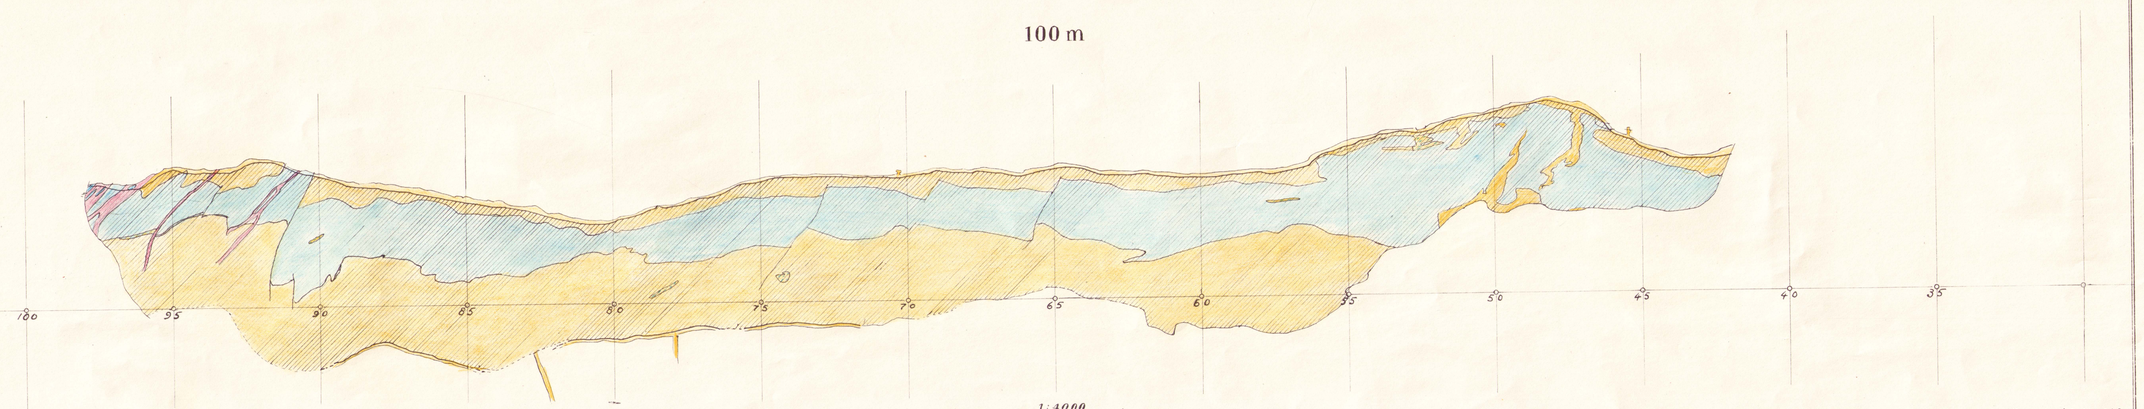

Kiruna 3 Juli 1929

Kiirunavaara.

115 m

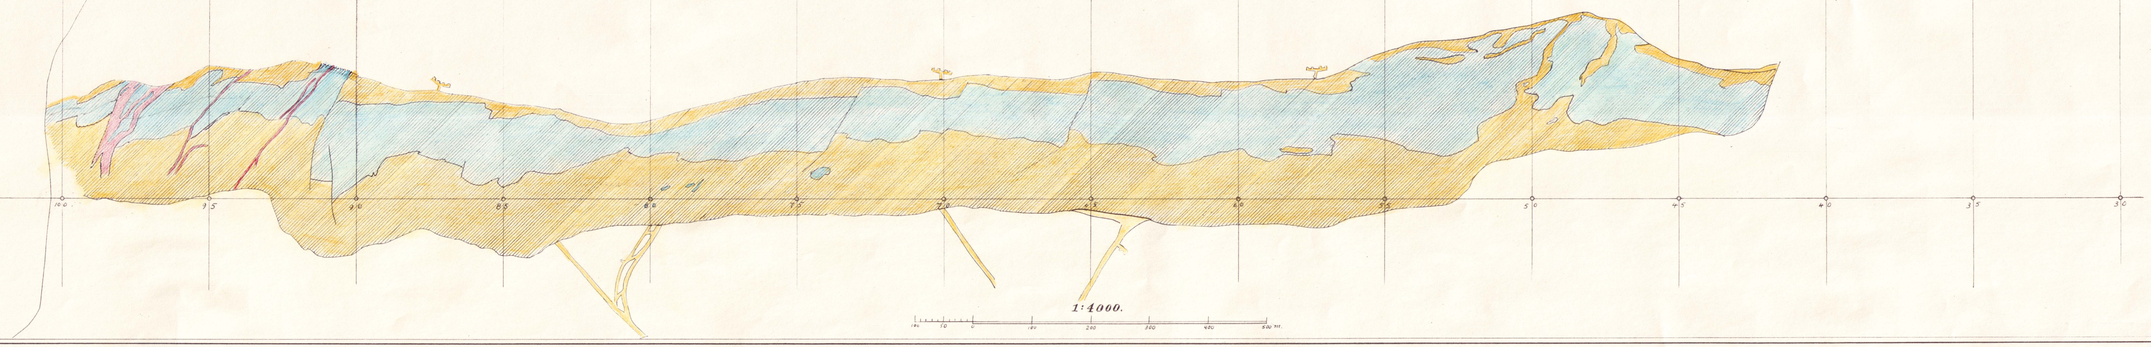

Kiirunavaara

130 m.

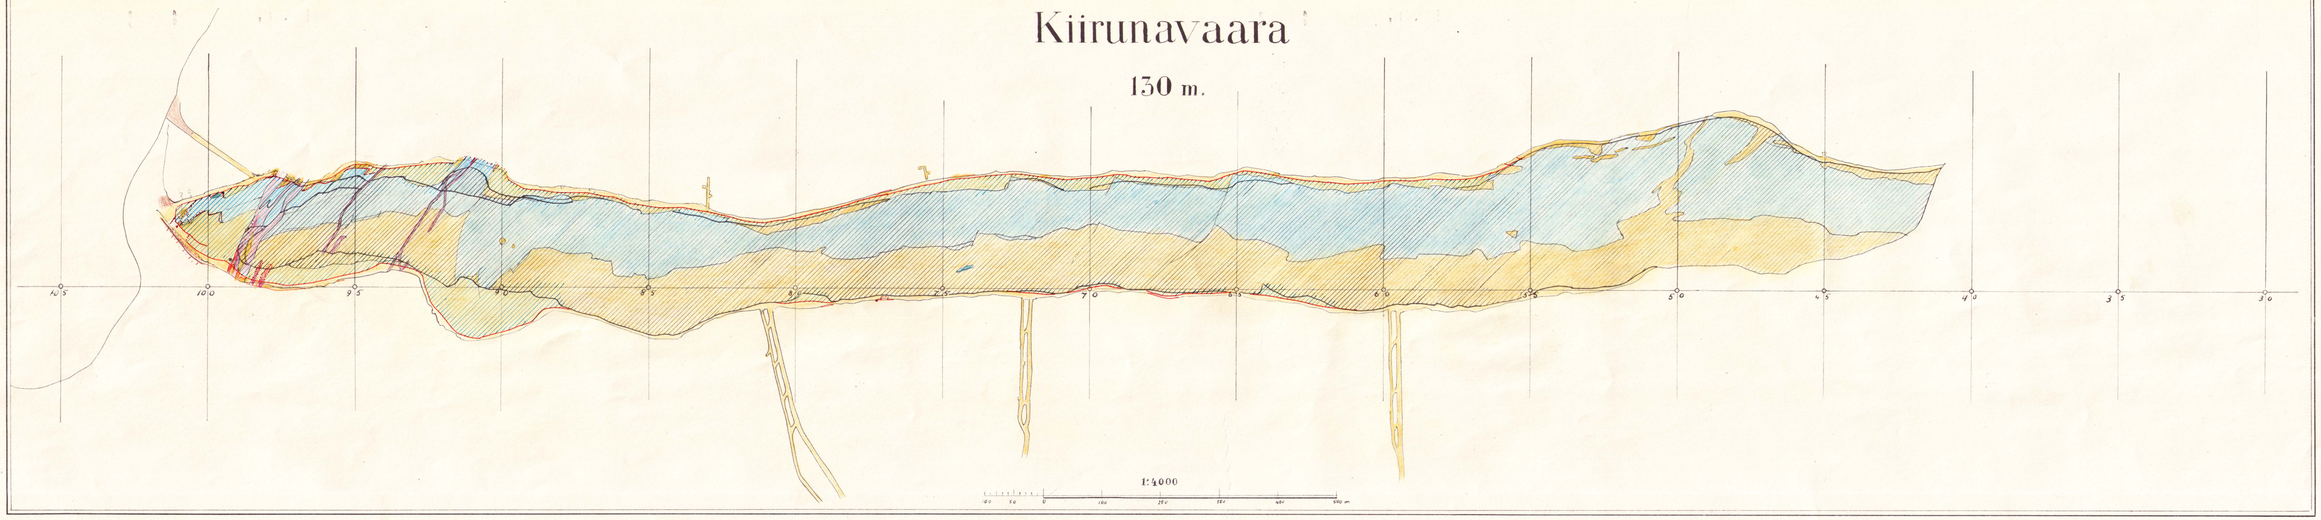

10 juni 47 Lkn
Kompl. mars 53 Wn

Kiirunavaara.

145 m

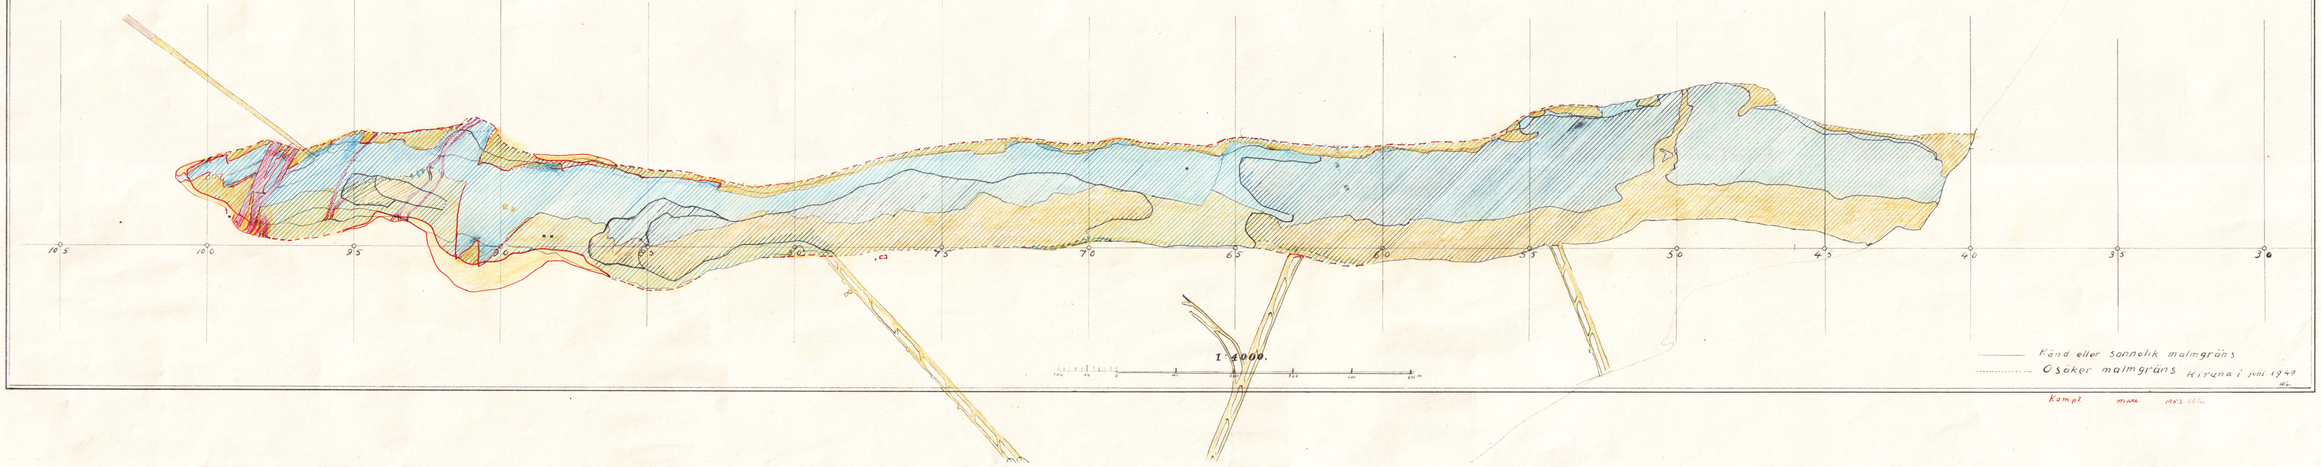

Kompl. mars 1953

Kiirunavaara.

160 m

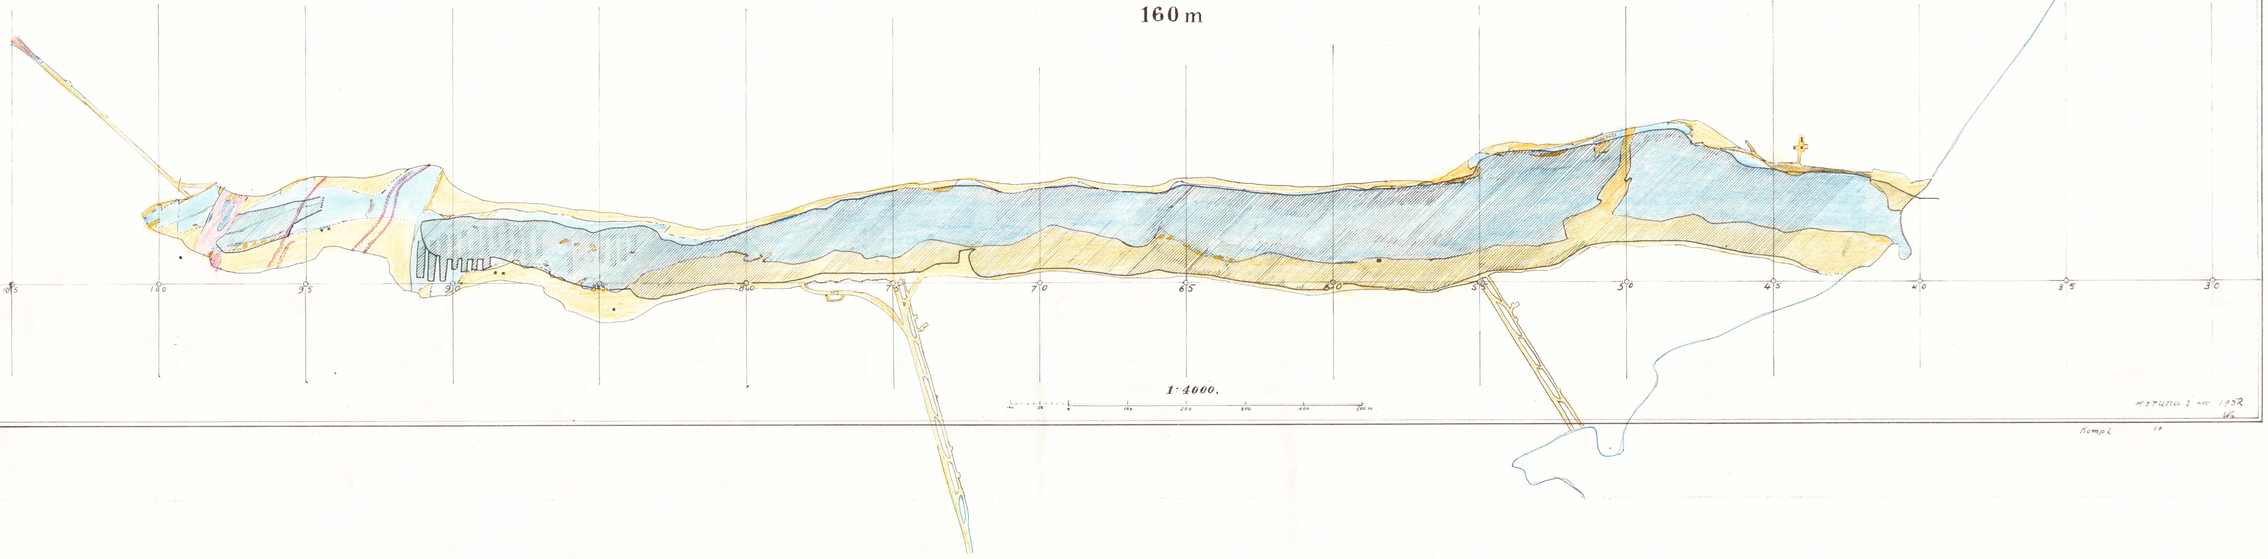

Kiirunavaara.

175 m

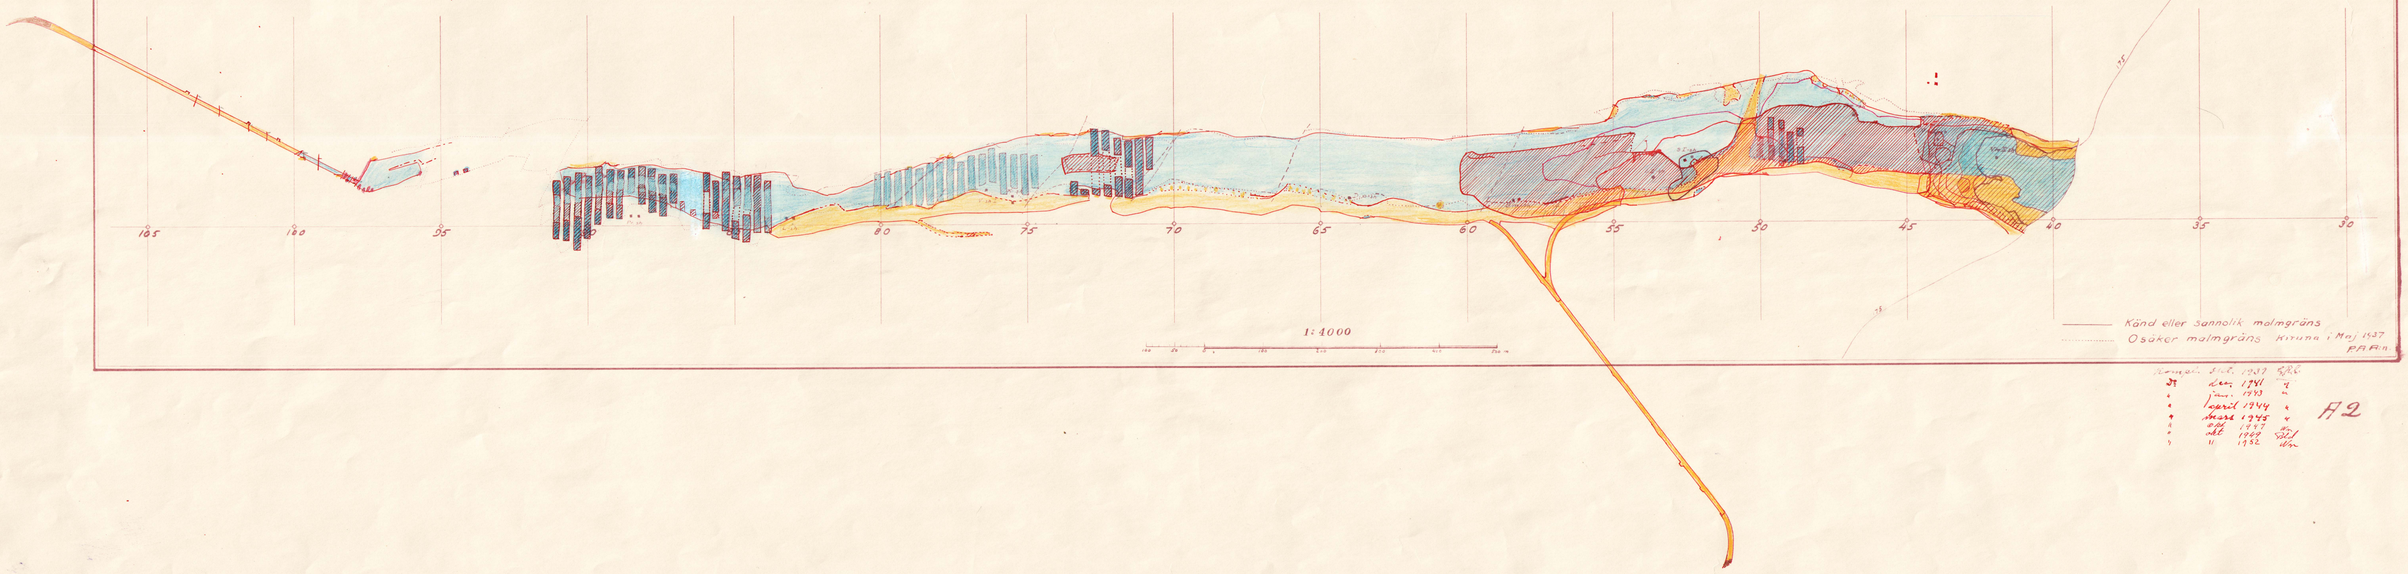

Kiirunavaara Aktb. 1937 BRK

37	dec.	1941	"
"	jan.	1943	"
"	januari	1944	"
"	mars	1945	"
"	april	1947	"
"	okt	1949	"
"	11	1952	"

A2

A. 204

Kiirunavaara.

190 m

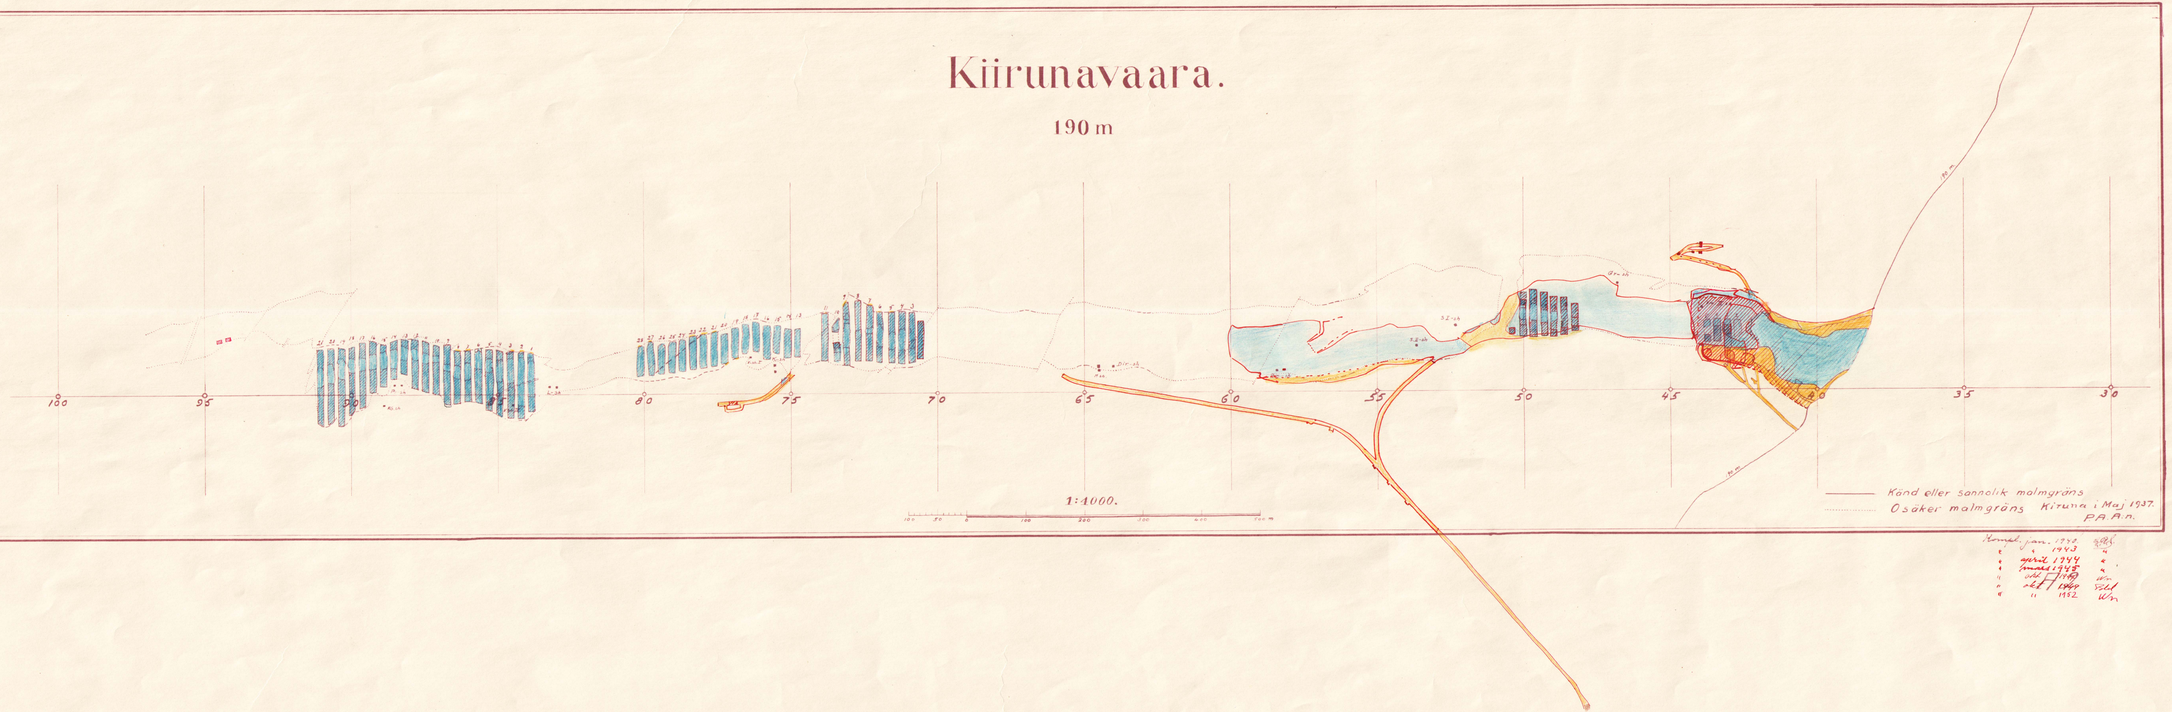

A. 804.

Kiirunavaara.

205 m

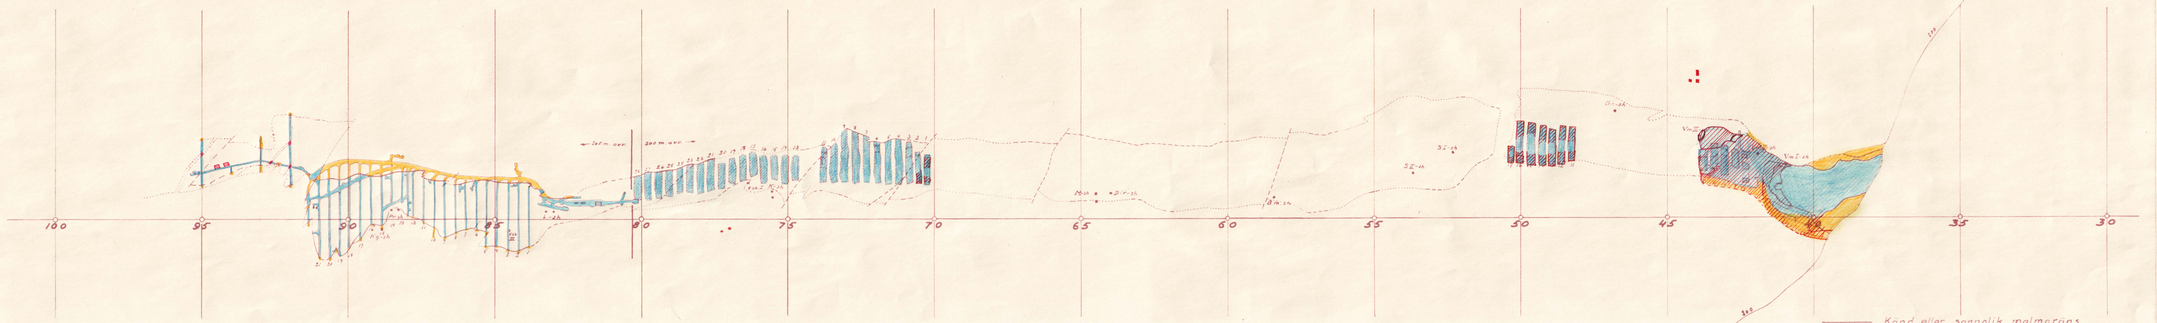

A 2

A. 204

Kiirunavaara.

210 - 225 m

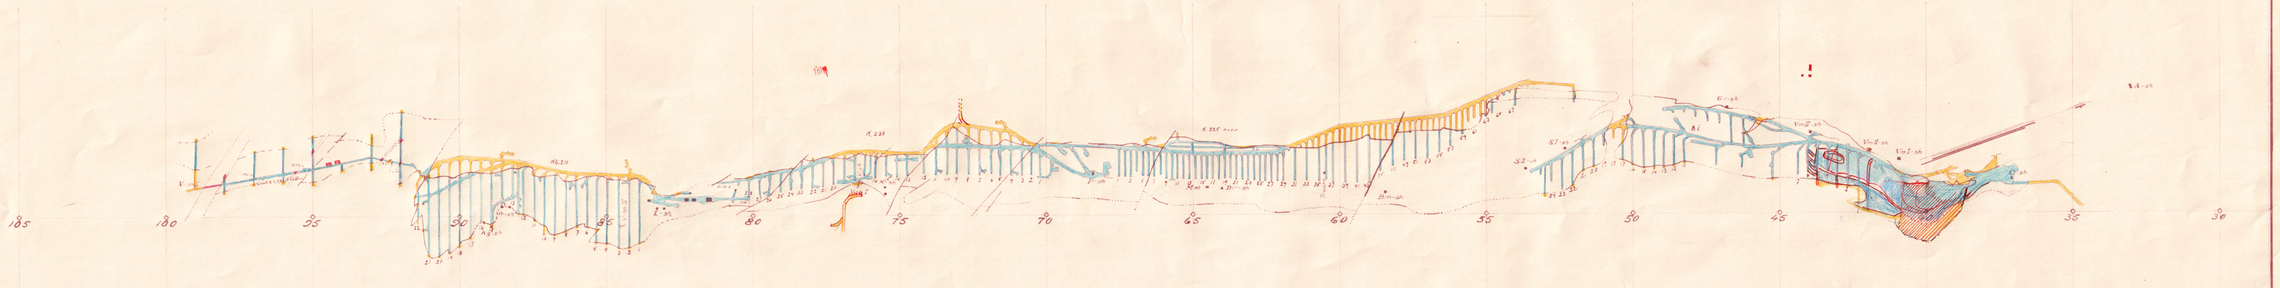

1:4000.

Känd eller sannolik malmgräns
Osäker malmgräns

Kiruna i mars 1946

Kompl. dec. 1941 Kompl. 1937
" juni 1943 Gr/Ek
" april 1944 "
" mars 1945 "
" 1947
" okt 1949 Gll
" mars 1953 Ulm

A 200

Kiirunavaara.

222-234 m.

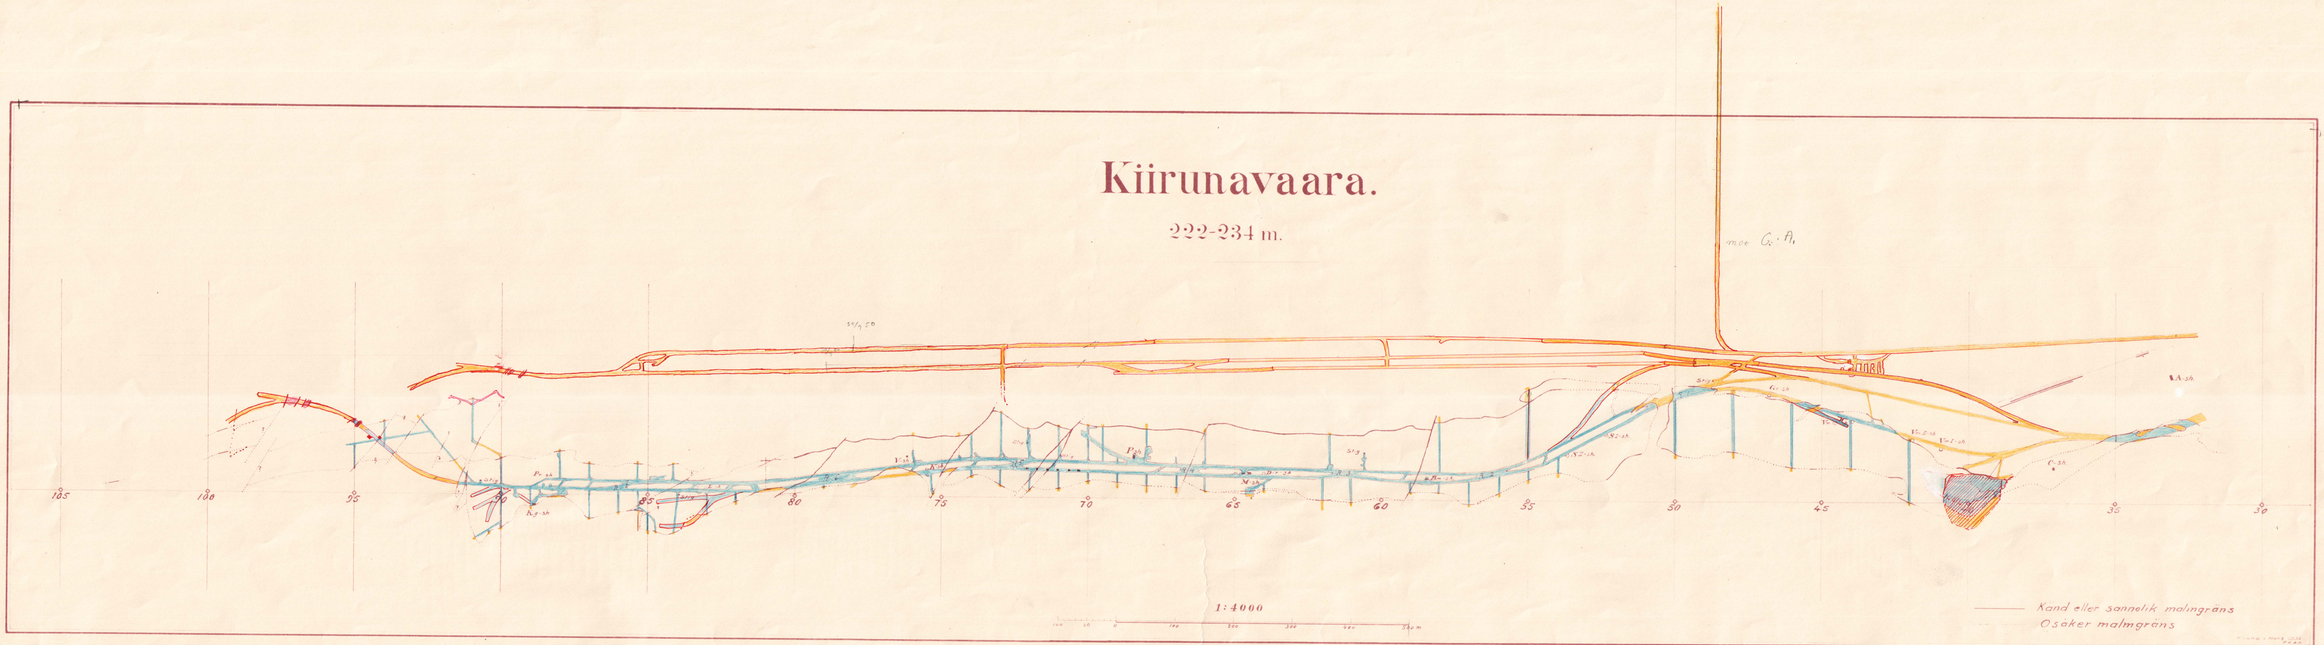

1:4000

Kand eller sannolik malmgräns
Osäker malmgräns

Plompl. dec. 1941 Plompl. 1937
" jan. 1943
" April 1944
" mars 1945
" okt. 1947
" okt. 1949 SLH
" mars 1953 HL

A 2

A 200.

A-148

Kiirunavaara.

275 meter.

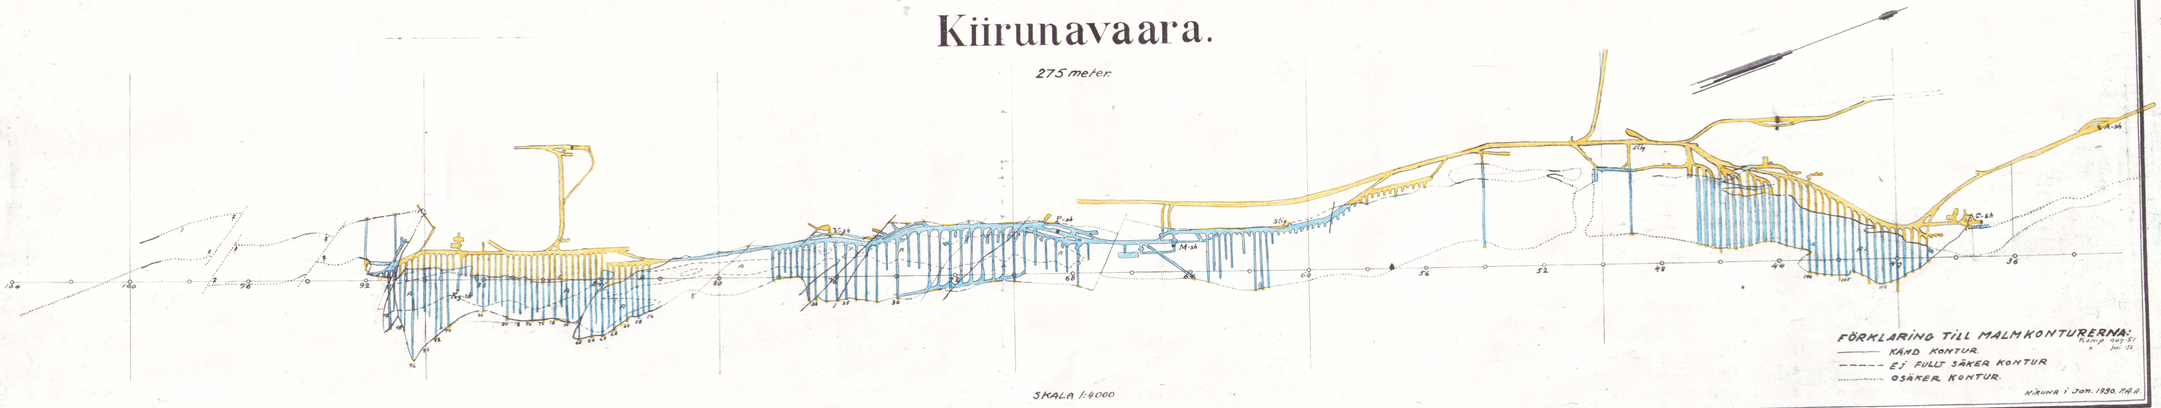

SKALA 1:4000

FÖRKLARING TILL MALMKONTURERNA:
Kontr. N:r 967-51
Jan. 51
——— KÄND KONTUR.
– – – – – EJ FULLT SÄKER KONTUR
..... OSÄKER KONTUR.

KIRUNA i Jan. 1950. FA II.

67

Kiirunavaara.

315 m.

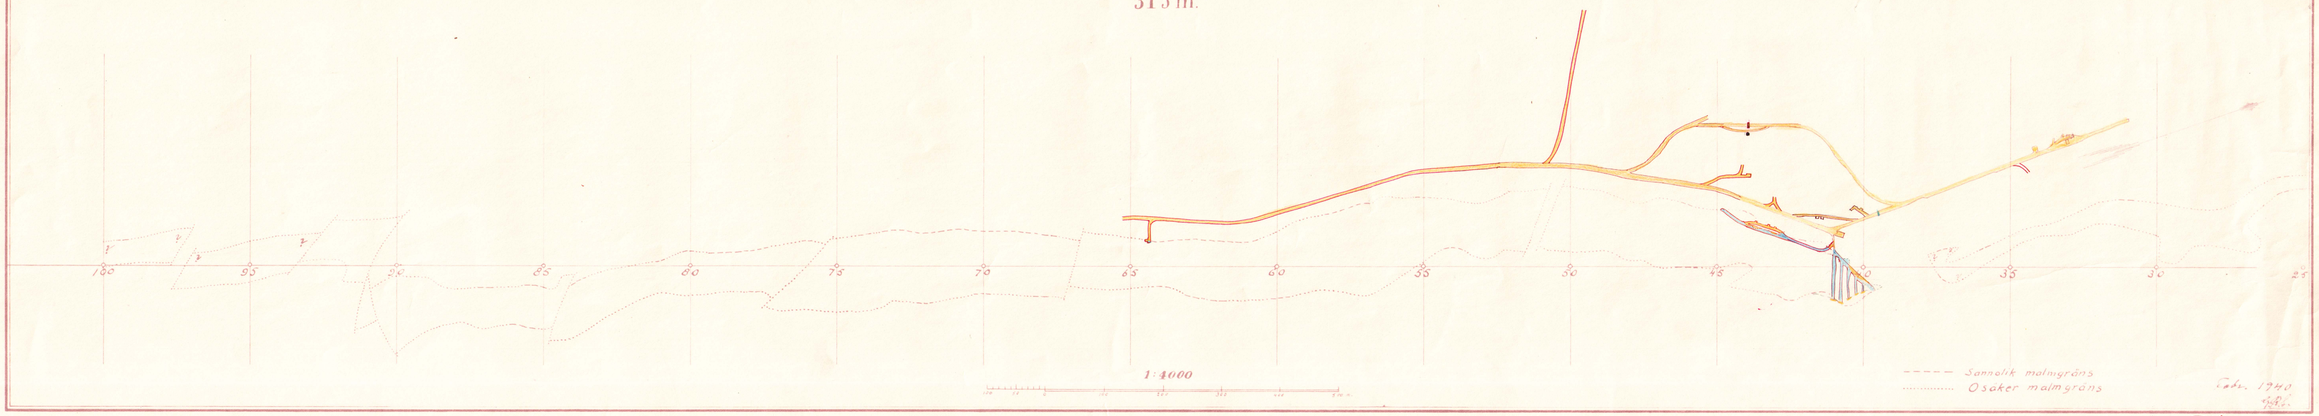

Fabr. 1948

Kungl. odat. 1949 Sthlm
mars 1953 D. K.

A 2

Kiirunavaara.

Vertikalprojektion

1:4000.

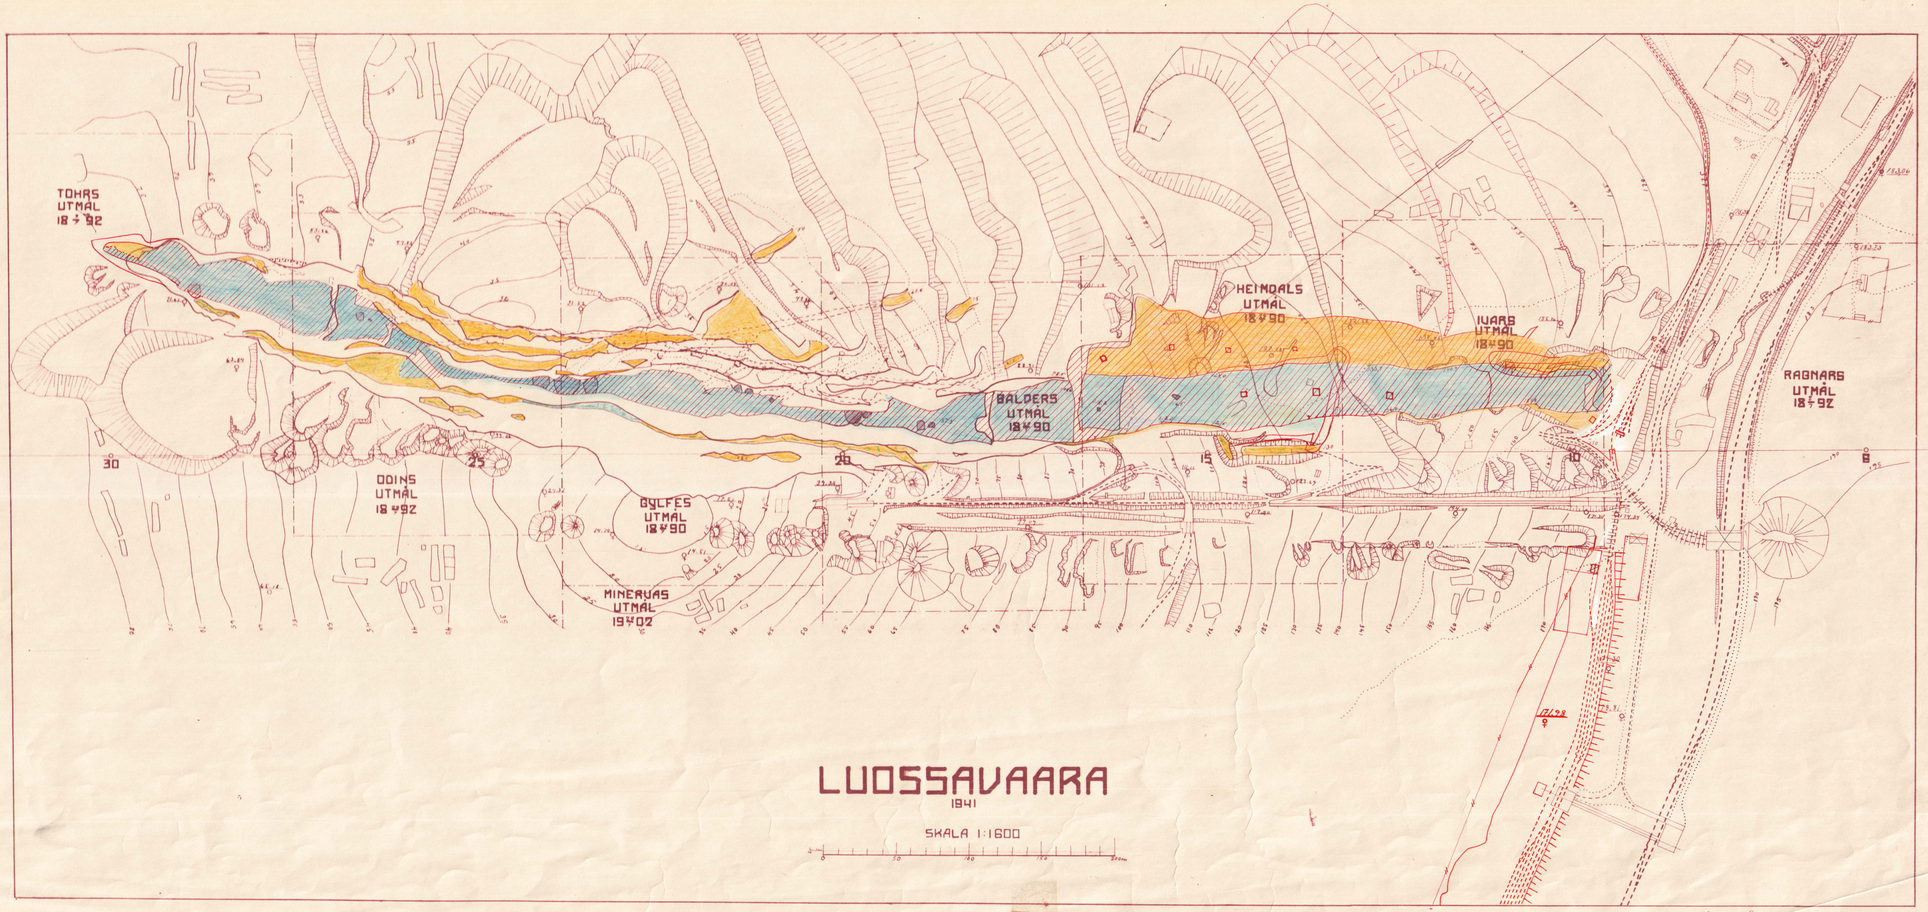

LUOSSAVAARA

1941

SKALA 1:1600

Kompl. jan 1943
" april 1944
" mars 1945
" maj 1945

LUOSSAVAARA.

75 m.

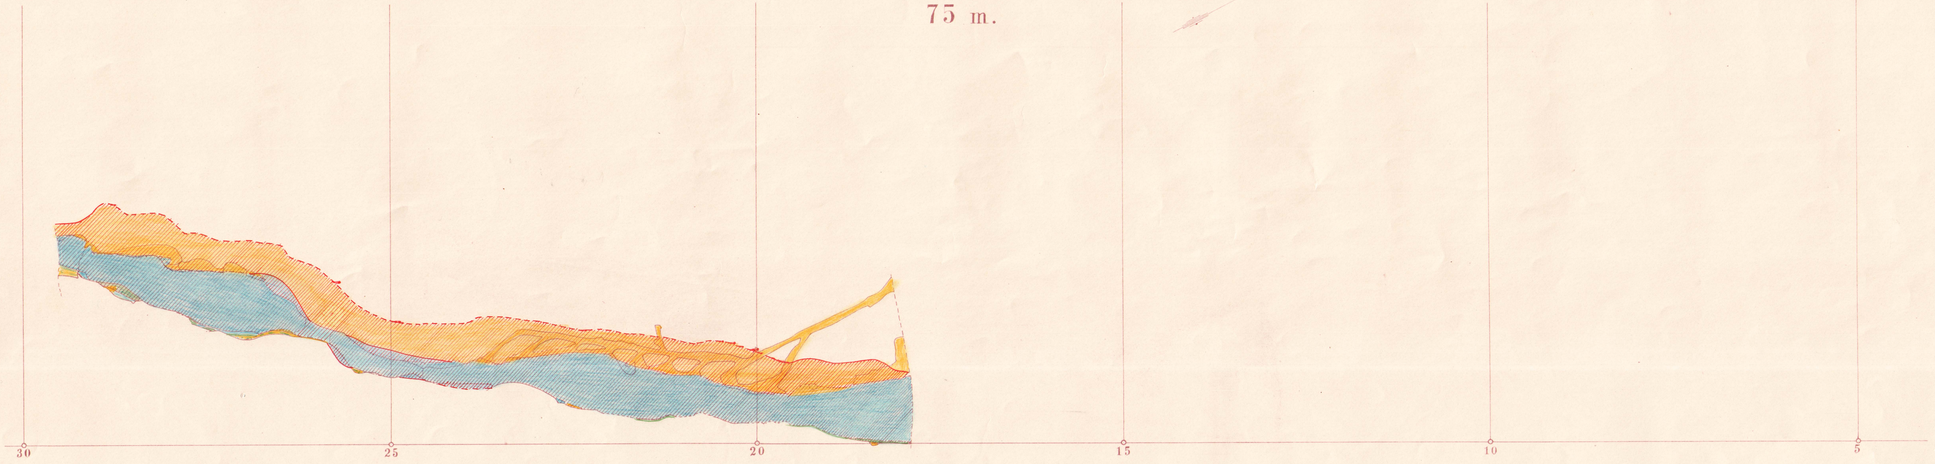

Skala 1:1600.

0 20 100 120 200 m.

Kartogr. anst. 1947 Pa
— 1949 Vall

133 A-208

LUOSSAVAARA.

87,5 m.

30 25 20 15 10 5

Skala 1:1600.

0 50 100 150 200 m.

Kompl. dec. 1941
uppd. 1947 PK
uppd. 1949 Sahl.

A-208
33

LUOSSAVAARA.

Stoll 100.

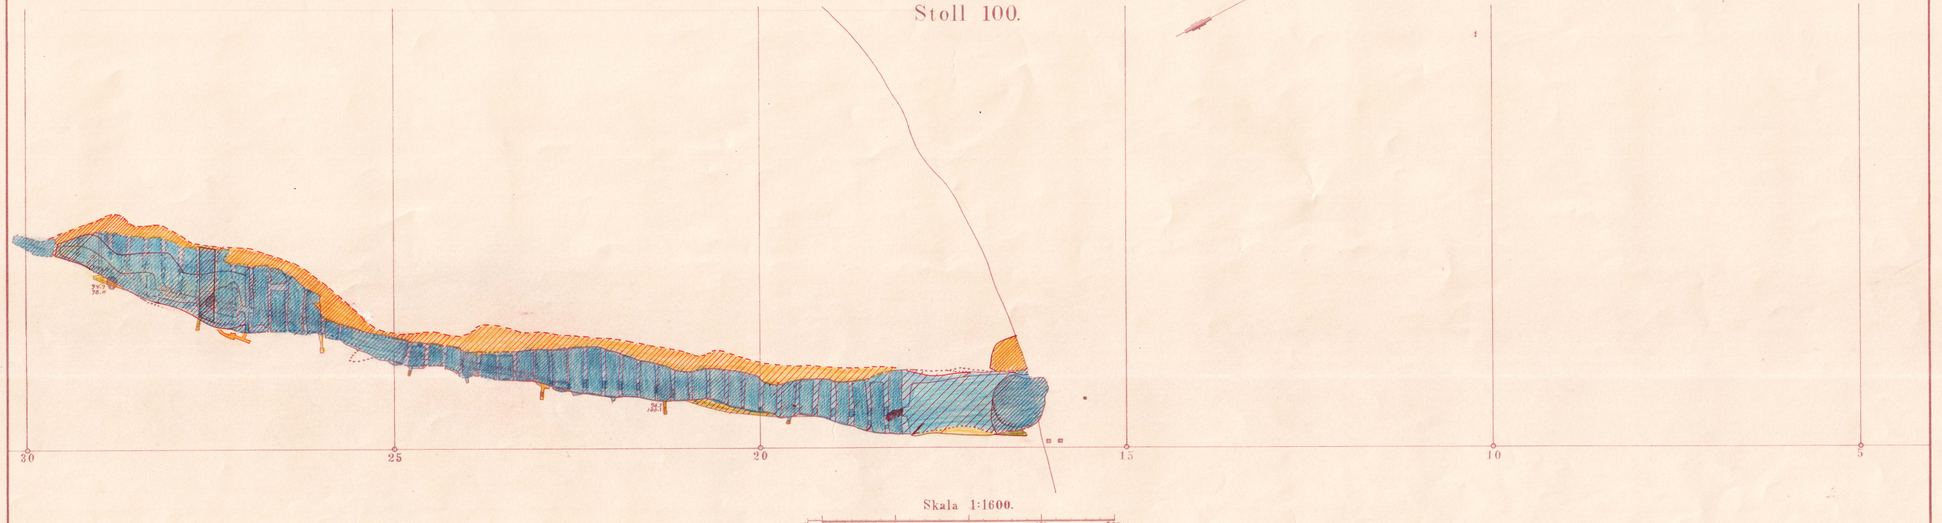

Skala 1:1600.

0 50 100 150 200 m.

Kiruna i Nov. 1937.
P.R.A.n.

13 A–208

Kompl. dec. 1941
rett. 1947 /m
" mav 1949 /Ell

LUOSSAVAARA.

Stoll 130.

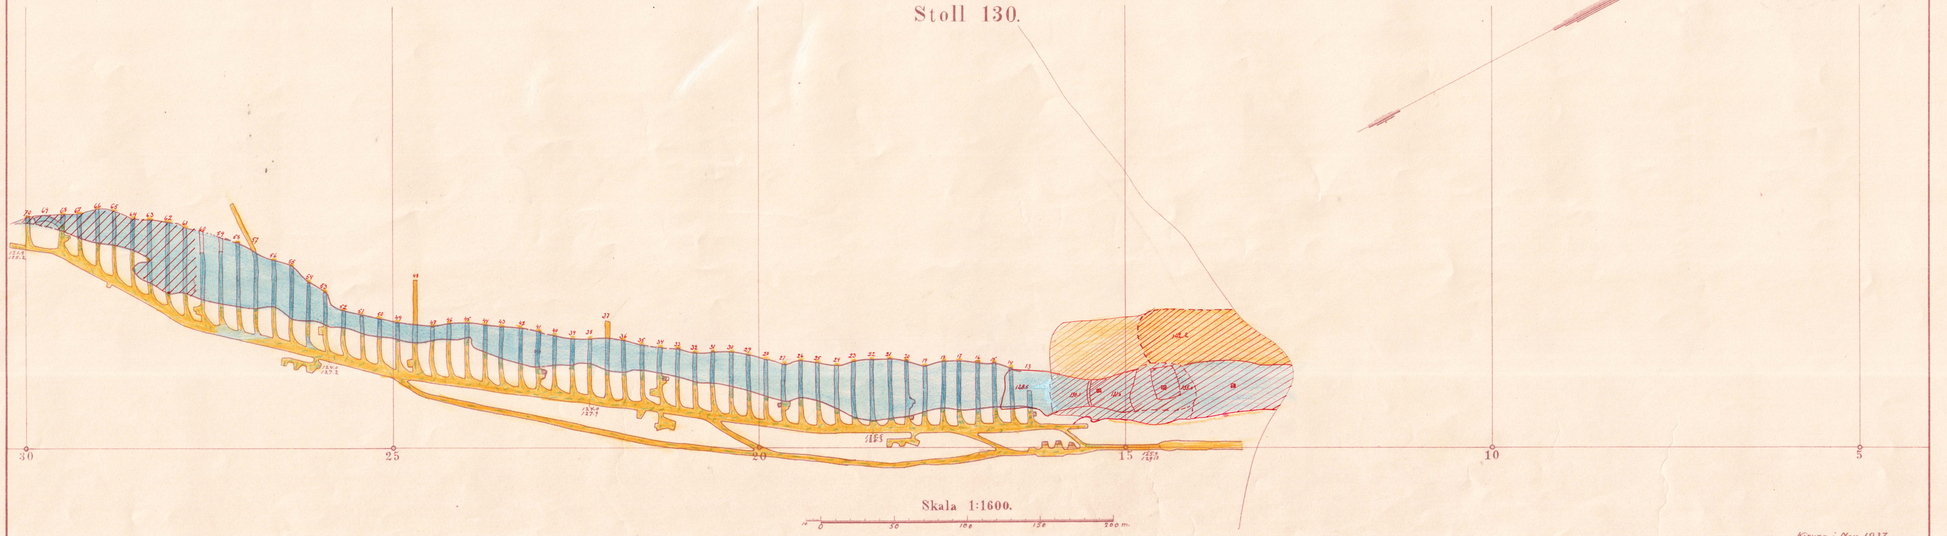

Skala 1:1600.

0 50 100 150 200 m.

Kiruna i Nov. 1937.
Fab. A:n

A-208 153
Ramp. nro 1947 Pa
– nro 1946 SLL

LUOSSAVAARA.

Stoll 170.

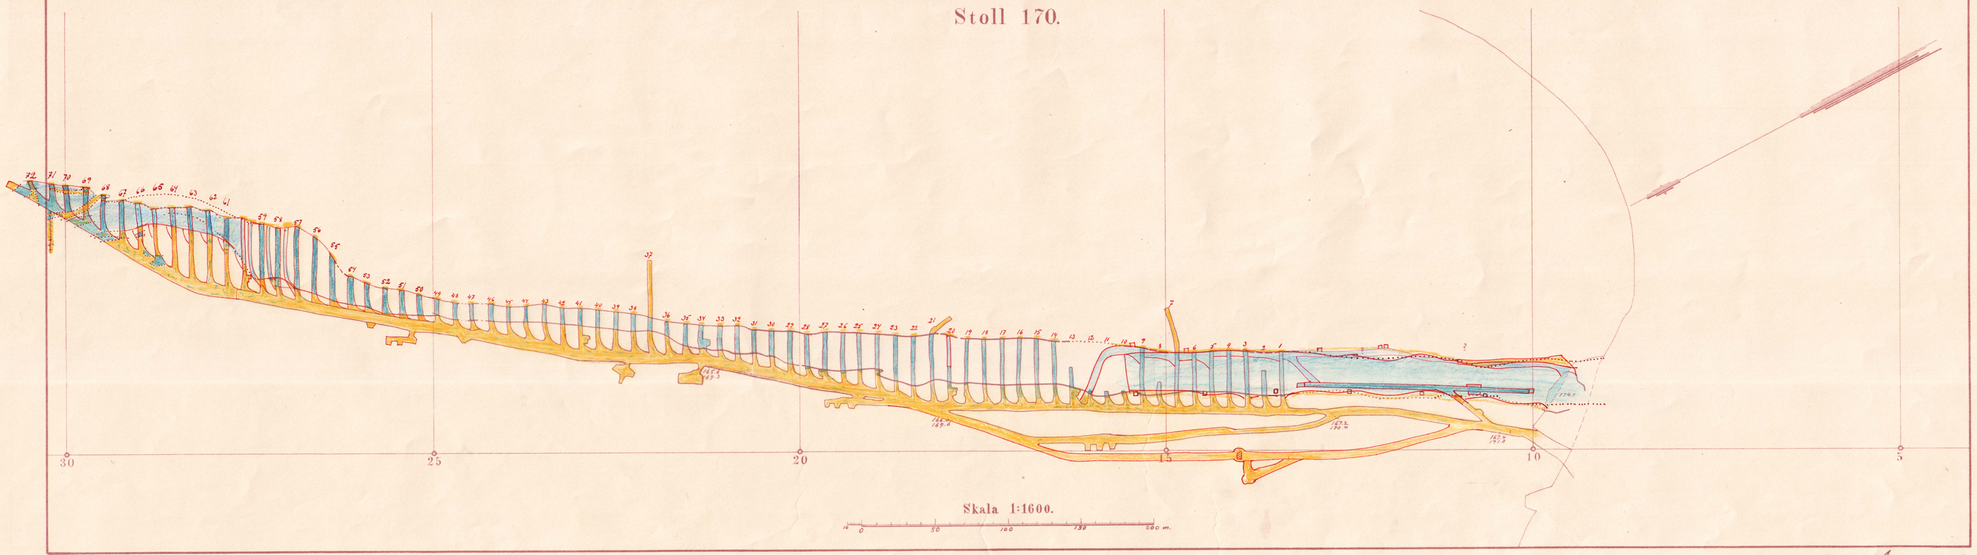

Skala 1:1600.

A-208

Kompl. dec. 1941. G.A.R.
" juni 1943 "
" april 1944 "
" aug. 1947 "
" maj 1949 Sld
" mars 1953 "

LUOSSAVAARA.

220

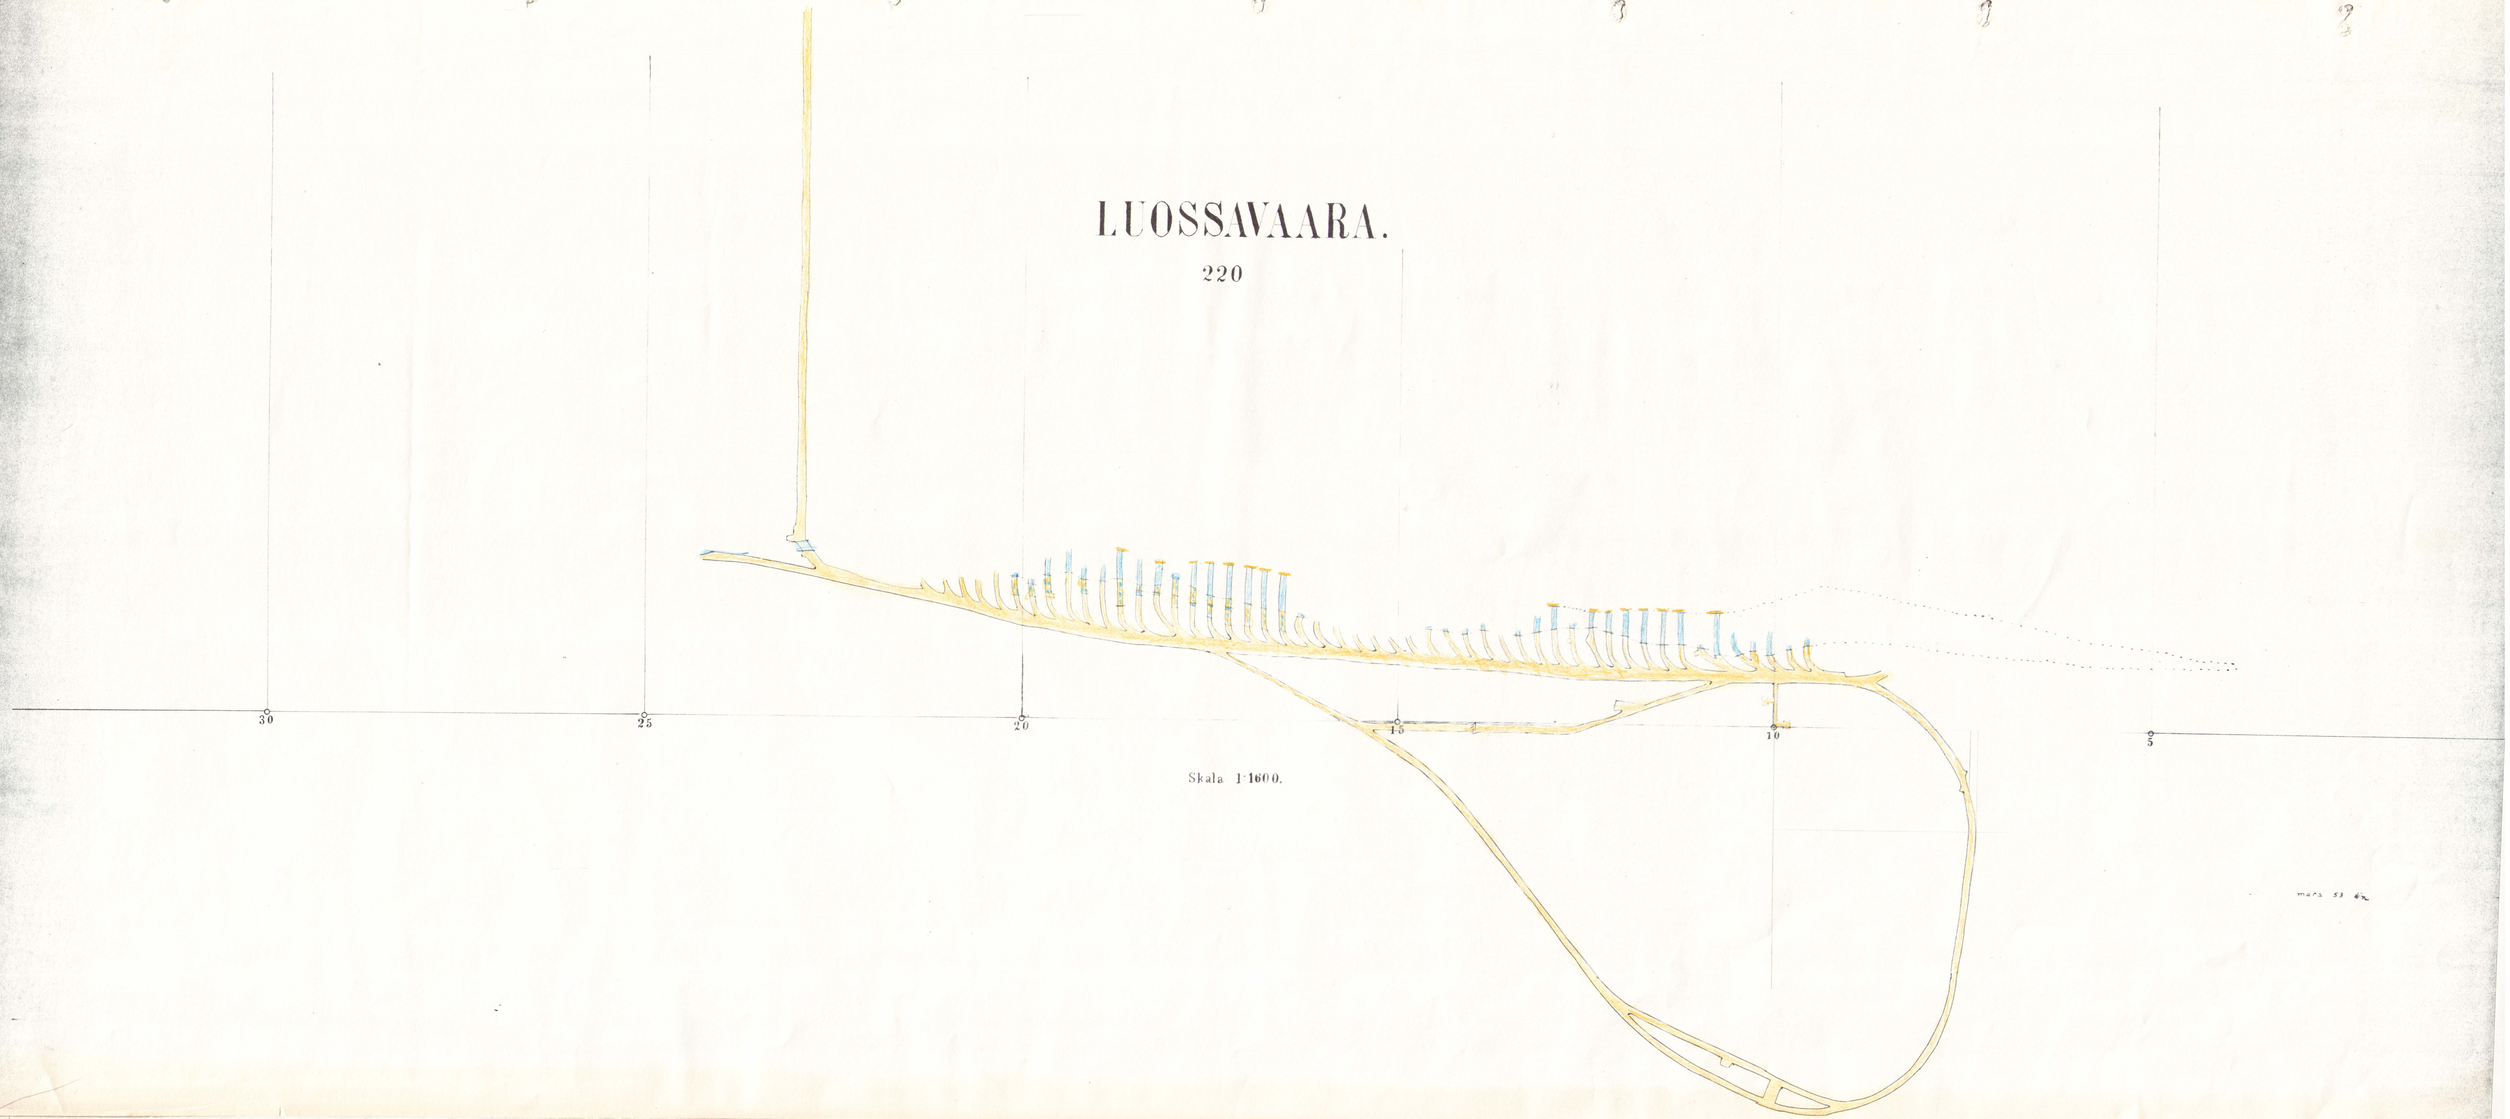

Skala 1:1600.

LUOSSAVAARA.

Vertikalprojektion

Skala 1:1600.

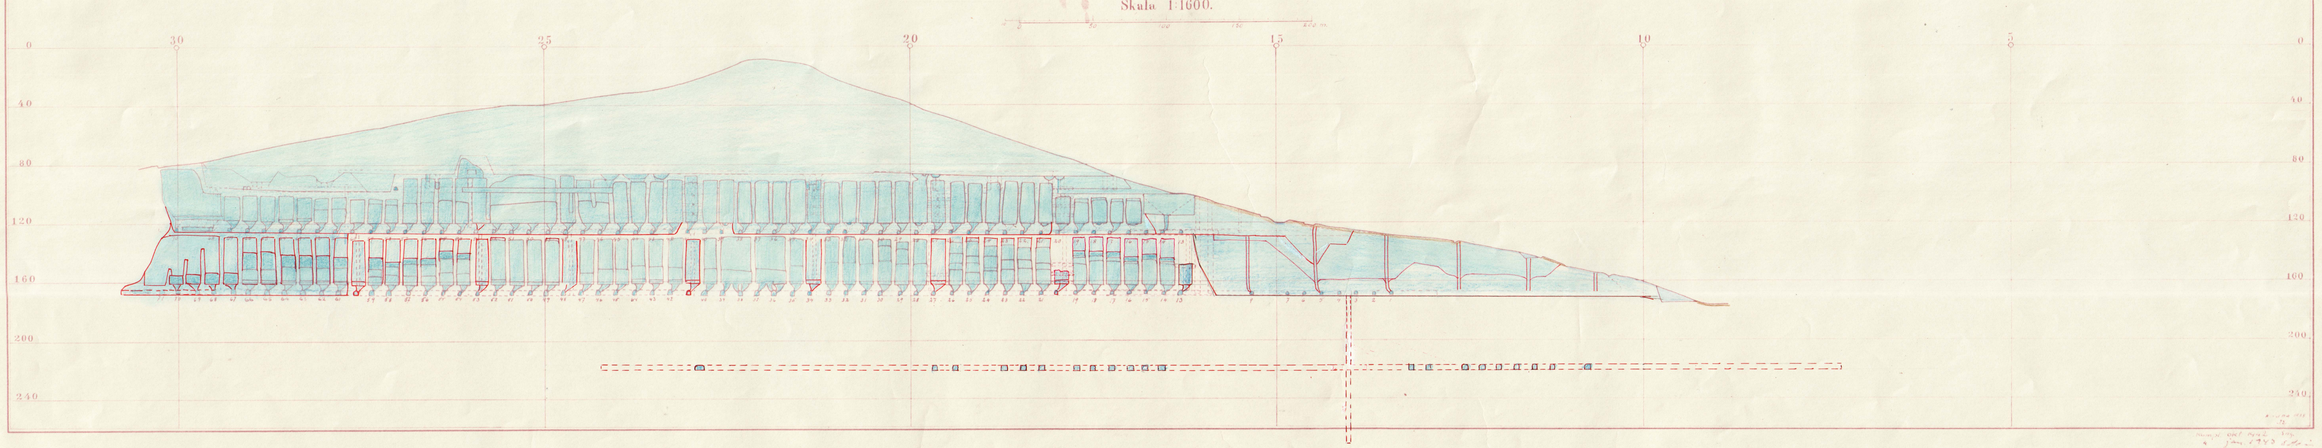

4 mars 1945
1 mars 1947 Nl
6 mars 1949 Nl
11 mars 1953 dn

4 – 208 : 3

REKTORN.

SKALA 1:1600

Jan. 1945.

REKTORN.

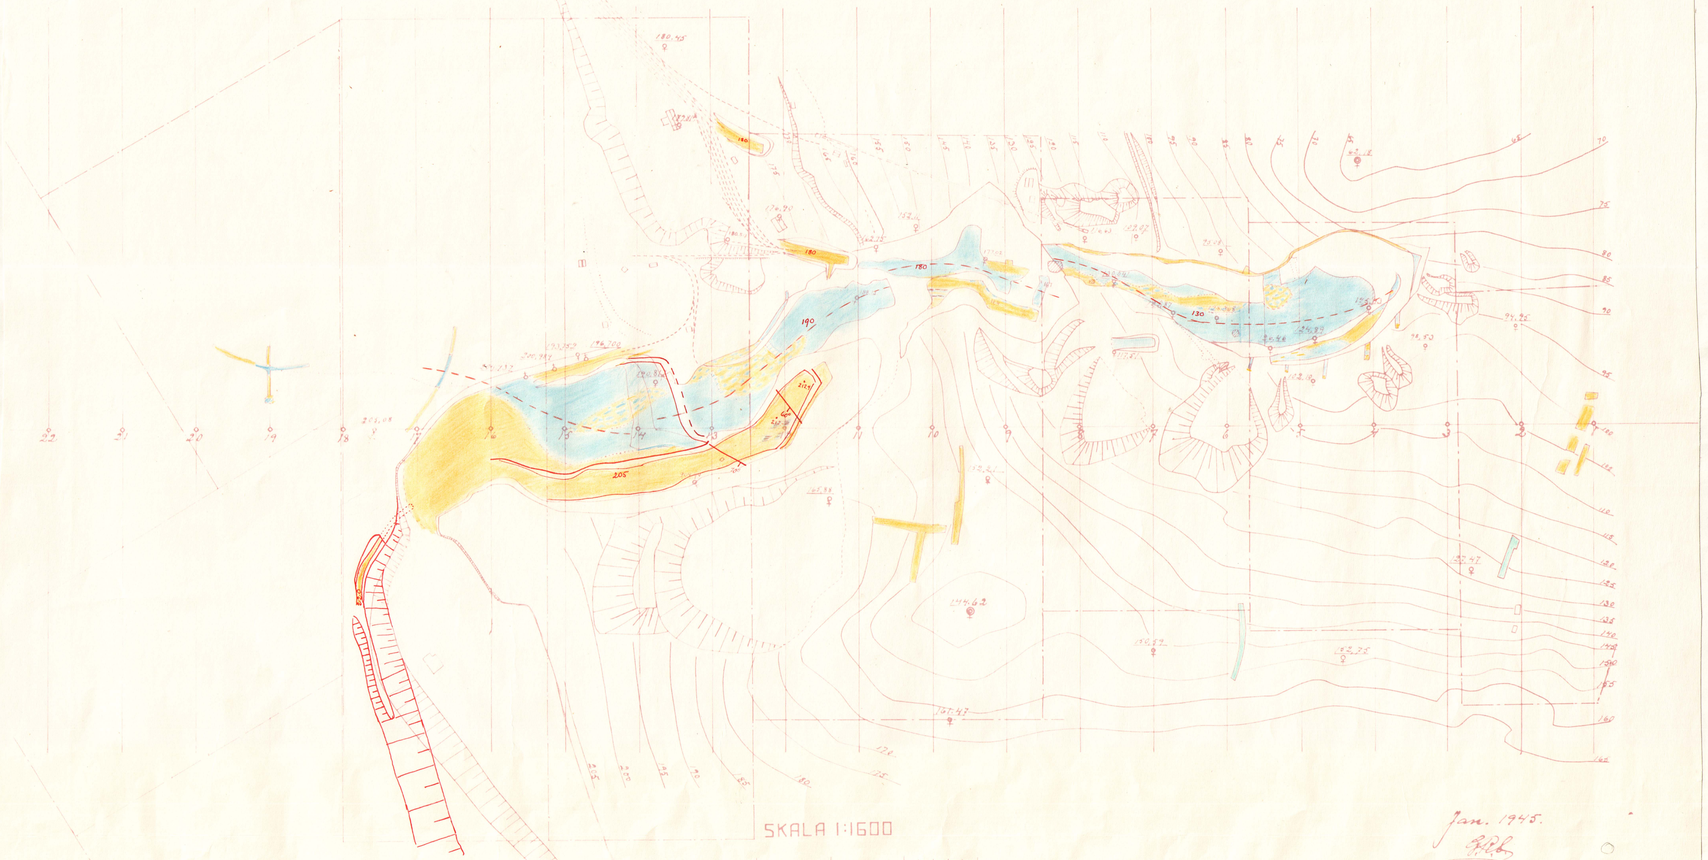

Jan. 1945.

Kompl. mai 1947 Vgn.

REKTORN.

Stoll 130.

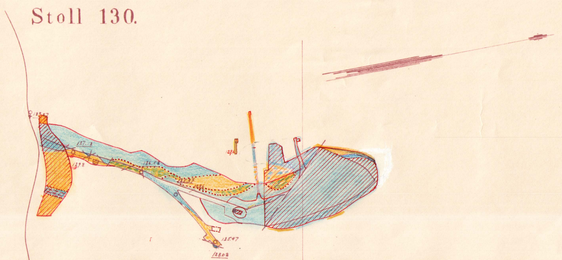

15 10 5 1

130

Skala 1:1600

0 50 100 150 200 m

Kiruna i Nov. 1937

Kompl. jan. 1943 A-20k 13.
-d- juni 1945
-d- nov 1947 Kjm

REKTORN.

170

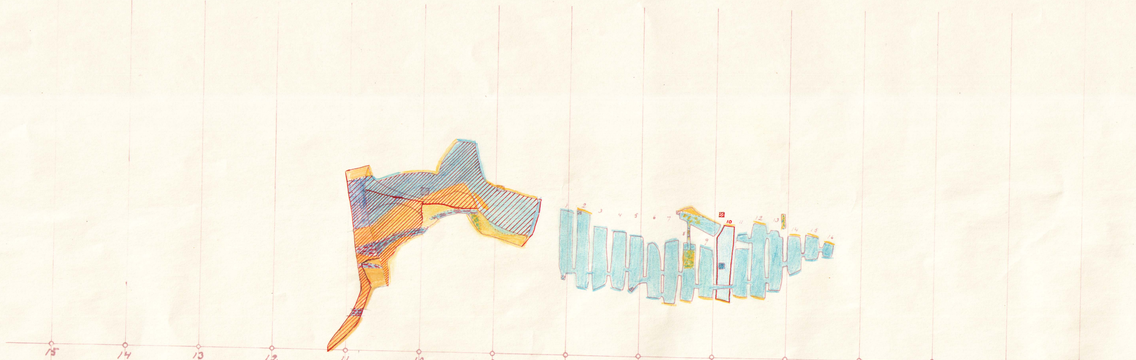

SKALA 1:1600.

 

Juni 1945

Kompl. dec 1947

REKTORN.

Stoll 180.

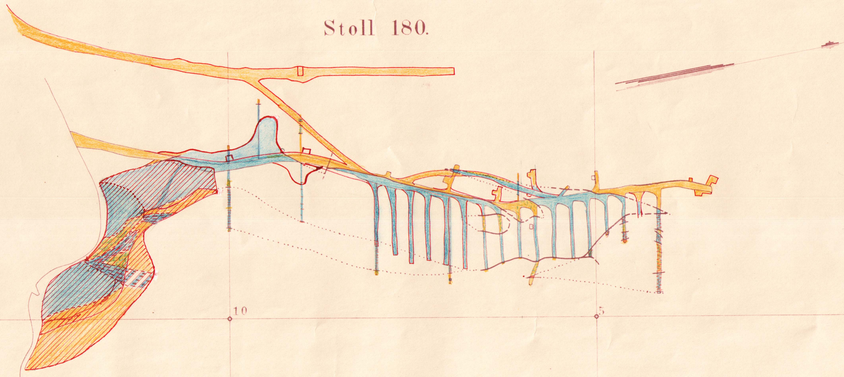

Skala 1:1600.

0 50 100 150 200 m

Kiruna i Nov. 1937.
PA Rn.

Kompl. jan. 1943 Sjökvist - 202
- " dec 1947 Vgn

REKTORN.

220.

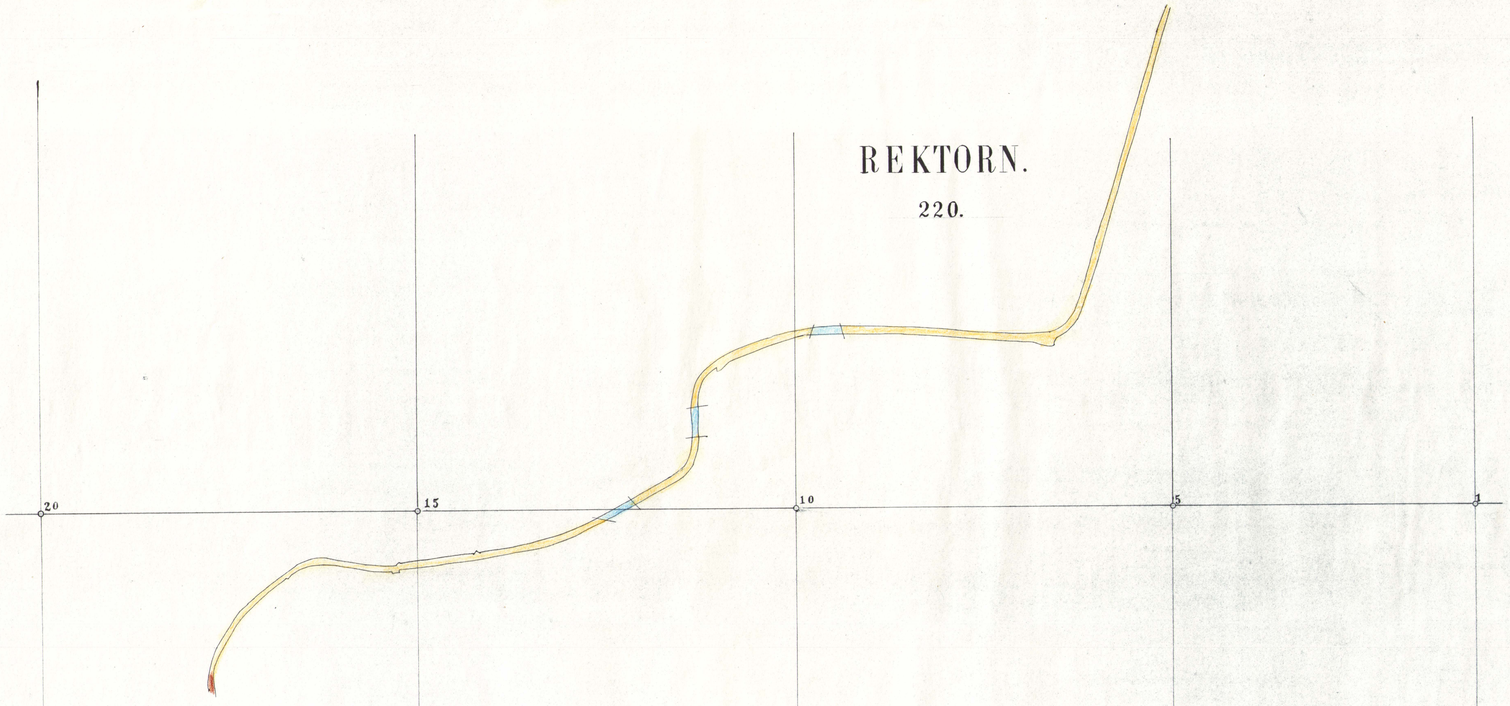

Skala 1:1600.

mars 1952

REKTORN.

Vertikalprojektion

Skala 1:1600.

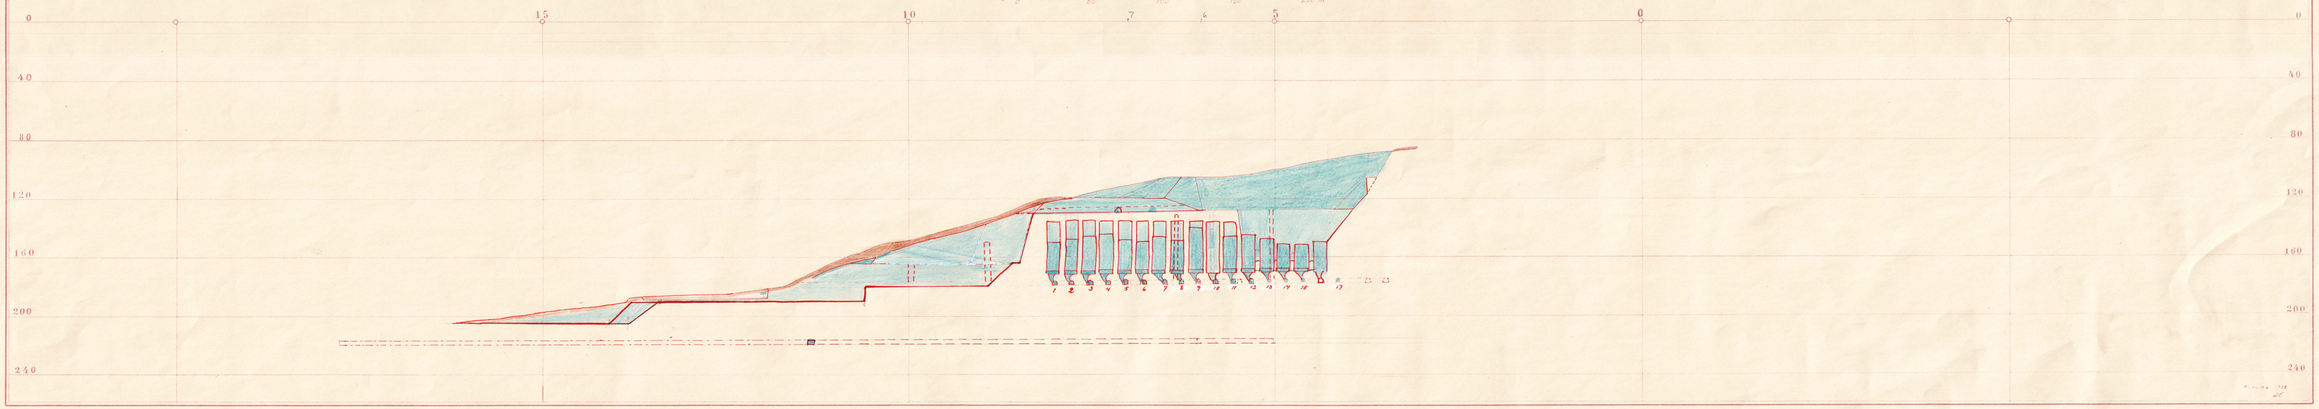

Kompl. jan. 1943
4 April 1944
4 mars 1945
" nov 1947

A - 205