

KARTA
ÖVER
JOSEFINA-GRUVAN

Å
GELLIVARE MALMBERG

I GELLIVARE SOCKEN AV NORRBOTTENS LÄN

UPPRÄTTAD PÅ GRUND AV ÄLDRE KARTOR OCH EGNA MÄTNINGAR


AVSLUTADE I FEBRUARI 1958

AV

Gösta Matt
LEG. GRUVMÄTARE

SKALA 1:800



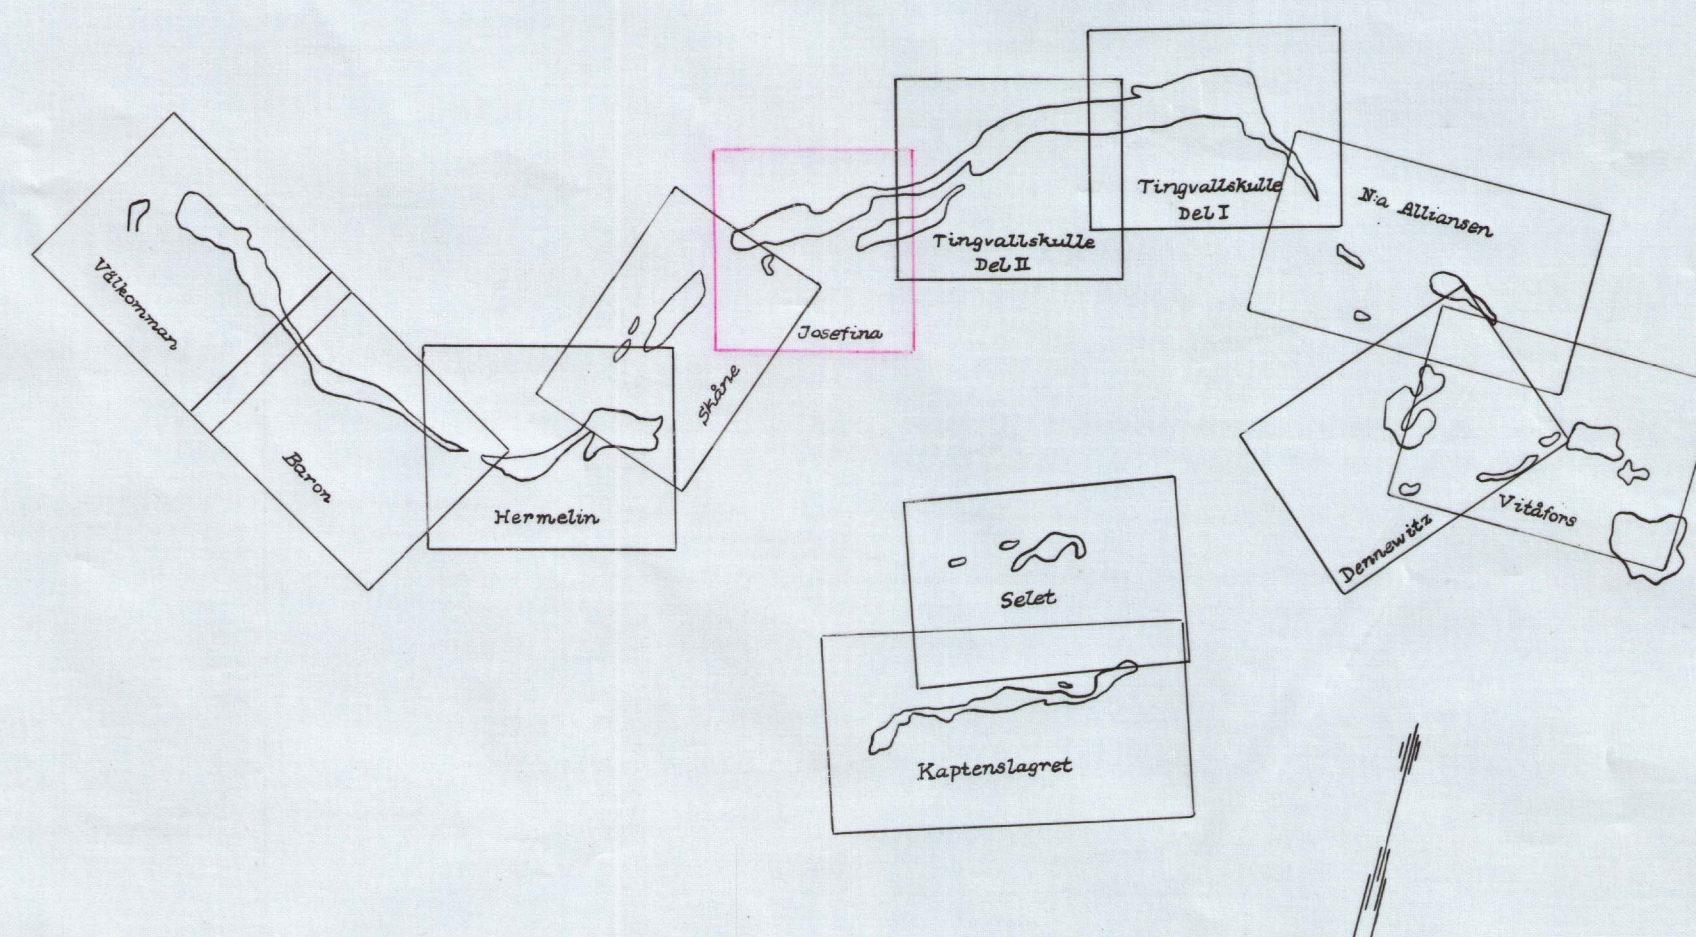
0 10 20 30 40 50 60 70 80 90 100m



Innehållsförteckning

Blad	A ₁	Geologiska och div. beteckningar			
"	B ₁	Topografiskt dagblad			
"	B ₂	Magnetiskt	"		
"	C ₁	Geologiskt	"		
"	C ₂	Horisontalskärning å C ₁ a 90meters avvägn.			
"	C ₃	"	"	" 150	"
"	C ₄	"	"	" 200	"
"	C ₅	"	"	" 250	"
"	C ₆	"	"	" 300	"
"	C ₇	"	"	" 350	"

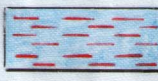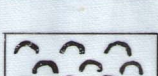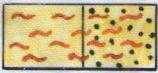" D₁ Vertikalprojektion på 1-6 av skärning A-B
 " D₂-D₇ Vertikalskärningar 1 till och med 6
 " E₁ Beskrivning.

	Swartmalm (New Blue)
	Blodsten (New Blue - Vermilion)
	Röd leptonit (Chrome Yellow)
	Grå leptonit (Chrome Yellow - Sap Green)
	Yngre aplitgranit (Crimson Lake - Crimson Lake)
	Pegmatit (Crimson Lake - Crimson Lake)
	Yngre granit (Crimson Lake)
	Röd resp. grå migmatit (Chrome Yellow - Sap Green - Crimson Lake)
	Apatitrik malm eller leptonit (svart tusch på resp. grundfärg)
	Skarnbrecciering, massf. resp. slirig, i malm eller leptonit (Hookers Green Dark (II) - resp. grundfärg)
	Röd resp. grå sillimanit (Chrome Yellow - Sap Green - Yellow Ochre)
	Metabasit (Sap Green)
	Skarn (Hookers Green Dark (II))
	Förkastningseskölar (Light Red)

Kartans komplettering

[illegible]



NYA SÄ LARS
27/6 1892

ÖÅ DESIDERIA
27/6 1892

SÄ LARS
27/6 1892

NYA NÅ JOSEFINA
27/6 1892

VÅ JOSEFINA
27/6 1892

NÅ PRINS OSCAR
27/6 1892

VÅ HERTIGEN AV UPPLAND
27/6 1892

SÅ JOSEFINA
27/6 1892

NÅ JOSEFINA VI
27/6 1892

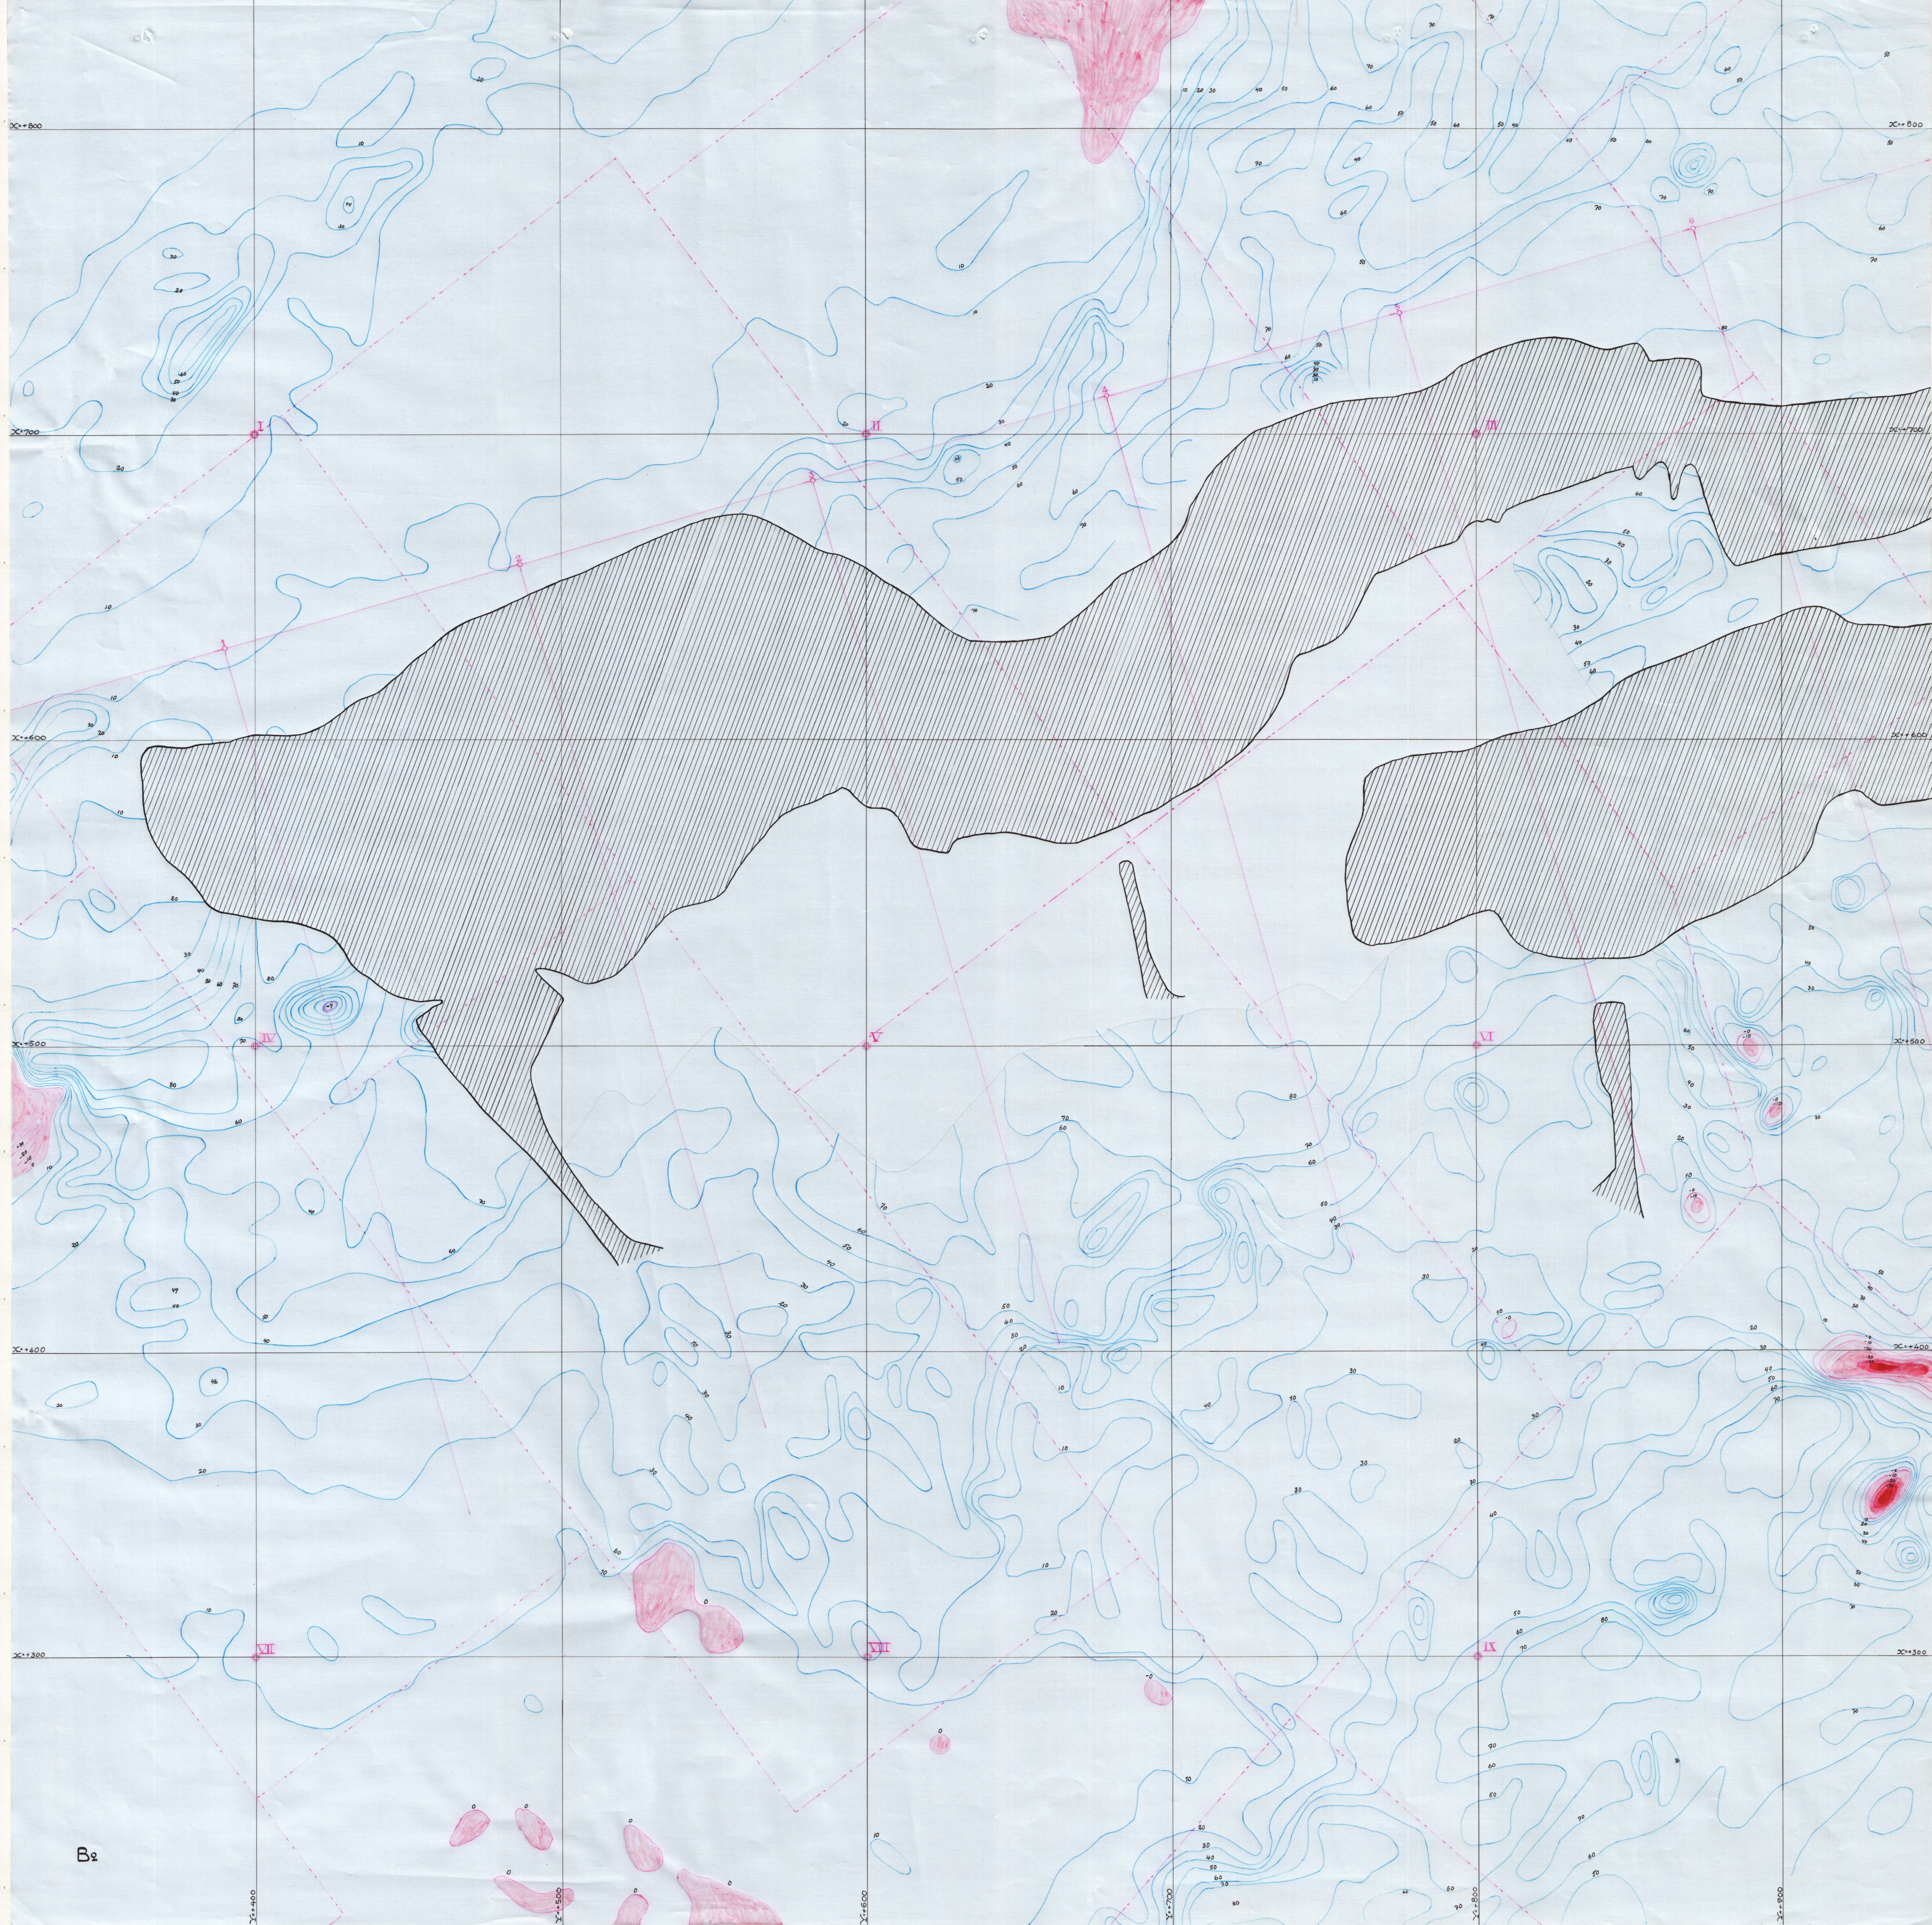
SÅ HERTIGEN AV UPPLAND
27/6 1892

ÖÅ PRINS OSCAR
27/6 1892

ERIK NR 2
14/6 1891

VÅ JOHANNES NR 1
27/6 1892

MELLERSTA NILS
14/6 1891





Gällivare Malmberg 1958.

Koordinatförteckning för märkpunkter i Josefina-kartan.

	Nr	Y	X	Z	
I dagen		+ 819.534	+ 823.196	+ 32.66	Blad B 1
väggpunkter		+ 945.323	+ 582.745	+ 150.37	Blad C 3
		936.545	575.507	150.08 ✓	" "
		908.909	591.108	149.81 ✓	
		878.999	596.710	149.63 ✓	
		850.538	602.811	150.15 ✓	
		888.362	552.562	149.58 ✓	
		868.289	549.273	149.83 ✓	
		865.762	556.219	149.29 ✓	
		829.521	553.833	149.22 ✓	
		824.693	559.756	149.03 ✓	
		946.904	697.099	150.64 ✓	
		938.350	691.651	150.32 ✓	
		911.896	675.195	149.77 ✓	
		929.096	697.898	150.69 ✓	
		942.319	721.829	151.23 ✓	
		837.970	688.592	150.77 ✓	
		853.325	690.994	151.06 ✓	
		825.846	675.371	150.66 ✓	
		795.439	663.612	151.27 ✓	
		787.452	647.276	151.21 ✓	
		765.356	644.379	150.91 ✓	
		750.219	630.666	150.60 ✓	
		722.346	617.620	150.79 ✓	
		699.192	599.511	150.32 ✓	
		658.200	575.238	150.24 ✓	
		643.619	570.145	150.16 ✓	
		640.550	564.227	149.75 ✓	
		617.134	559.405	149.78 ✓	
		493.986	592.832	151.11 ✓	
		473.207	592.817	151.39 ✓	
		453.379	587.508	151.11 ✓	

Josefinakartan, Gällivare Malmberg 1958.

	Nr	Y	X	Z	
		+ 443.652	+ 589.756	+ 150.90	✓
		412.603	549.361	150.92	✓
		406.789	539.428	150.71	✓
Takpunkter	3301	910.585	718.395	149.74	✓
	3302	832.270	695.270	150.25	✓
	3303	747.220	679.211	149.87	✓
	3304	666.013	659.636	149.76	✓
	3305	540.052	639.196	149.79	✓
	3306	513.489	626.200	149.44	✓
	3307	494.463	616.897	149.59	✓
	3308	418.670	580.086	149.11	✓
Väggpunkter		+ 336.142	+ 484.295	+ 197.12	✓
		351.900	487.171	197.25	✓
		354.589	492.426	197.26	
		395.953	495.855	196.74	✓
		420.197	553.178	196.80	✓
		422.606	559.858	196.82	✓
		430.878	558.721	196.81	✓
		456.348	577.057	197.07	✓
		466.475	577.443	196.81	✓
		470.640	585.325	197.08	✓
		535.998	617.056	196.90	✓
		549.088	617.253	196.79	✓
		781.932	646.685	196.22	✓
		794.029	652.142	196.24	✓
		805.863	648.315	196.33	✓
		786.559	627.330	196.57	✓
		777.602	618.840	196.80	✓
		722.962	561.421	196.55	✓
		706.784	550.827	196.80	✓
		684.738	540.254	196.24	✓
		641.114	526.305	196.71	✓
		637.250	530.151	196.46	✓

Blad 4

Josefinakartan, Gällivare Malmberg 1958.

	Nr	Y	X	Z	
Takpunkter	3309	+ 889.933	+ 658.489	+ 194.95	✓
	3310	820.824	649.528	194.51	✓
	3311	735.099	647.574	195.24	✓
	3312	556.055	623.292	195.64	✓
	3313	472.668	584.779	195.85	✓
	3314	413.753	547.529	195.63	✓
	3315	444.288	593.400	195.39	✓
	3316	430.672	583.630	195.12	✓
	3317	370.015	554.539	195.73	✓
	3318	340.559	539.744	195.83	✓
	3319	776.091	615.714	194.81	✓
	3320	701.827	550.913	194.58	✓
	3321	640.303	527.061	195.04	✓
	3322	596.334	521.494	195.25	✓
	3323	515.540	544.167	195.36	✓
	3324	471.284	553.672	195.06	✓
	3325	774.190	560.718	194.67	✓
	3326	911.307	585.466	194.50	✓
	3327	659.552	506.627	194.64	✓
	3328	692.956	485.453	194.69	✓
Väggpunkter		+ 936.596	+ 660.916	+ 250.25	✓
		889.545	635.147	250.10	✓
		872.740	629.018	250.31	✓
		840.916	617.347	250.47	✓
		824.024	609.874	250.12	✓
		797.180	591.787	250.28	✓
		784.530	578.040	250.11	✓
		770.471	564.741	250.25	✓
		764.015	557.797	249.98	✓
		744.477	537.509	250.04	✓
		699.172	498.730	250.26	✓
		663.520	481.125	250.22	✓
		638.538	474.475	249.92	✓
		400.199	515.376	249.61	✓
		376.073	506.425	249.70	✓
		354.014	497.074	249.67	✓
		340.707	490.014	249.70	✓

Blad C 5

	Nr	Y	X	Z	
Takpunkter	3329	+ 921.899	+ 649.072	+ 248.52	✓
	3330	860.461	620.102	248.56	✓
	3331	807.899	599.370	248.45	✓
	3332	742.235	534.077	248.39	✓
	3333	703.746	497.292	248.16	✓
	3334	645.887	472.520	248.45	✓
	3335	531.638	476.594	248.21	✓
	3336	449.061	510.632	247.88	✓
	3337	408.569	517.721	247.86	✓
	3340	440.719	593.488	247.68	✓
	3341	425.612	583.475	247.52	✓
	3342	384.725	560.659	247.29	✓
	3339	461.460	586.792	247.69	✓
	3338	489.812	543.003	248.12	✓
	3343	796.299	564.200	248.34	✓
	3344	806.619	531.140	248.36	✓
	3345	771.749	475.530	248.48	✓
	3346	742.379	446.690	248.33	✓
	3347	704.199	424.050	248.23	✓
	3348	590.019	437.950	248.14	✓
Takpunkter	3350	443.036	592.290	297.27	✓
	3351	414.683	575.756	297.06	✓
	3352	392.523	527.347	296.56	✓
	3353	366.147	469.036	296.24	✓
	3349	941.398	657.193	-	✓
	329	+ 905.776	+ 639.114	297.22	✓
	434	802.966	631.723	297.03	✓
	435	725.350	627.309	297.06	✓
	435 A	646.049	622.430	296.87	✓
	436	574.345	618.797	296.56	✓
	437	495.588	614.907	296.83	✓

Blad C 6