

Karta  
över  
**Rektorsmalmen**

inom


Luossavaarafältet i Jukkasjärvi socken, Norrbottens län.

På grund av egna mätningar, avslutade den 24. Sept. 1934,

upprättad av


*P. A. Andersen*

Legitimerad gruvmätare

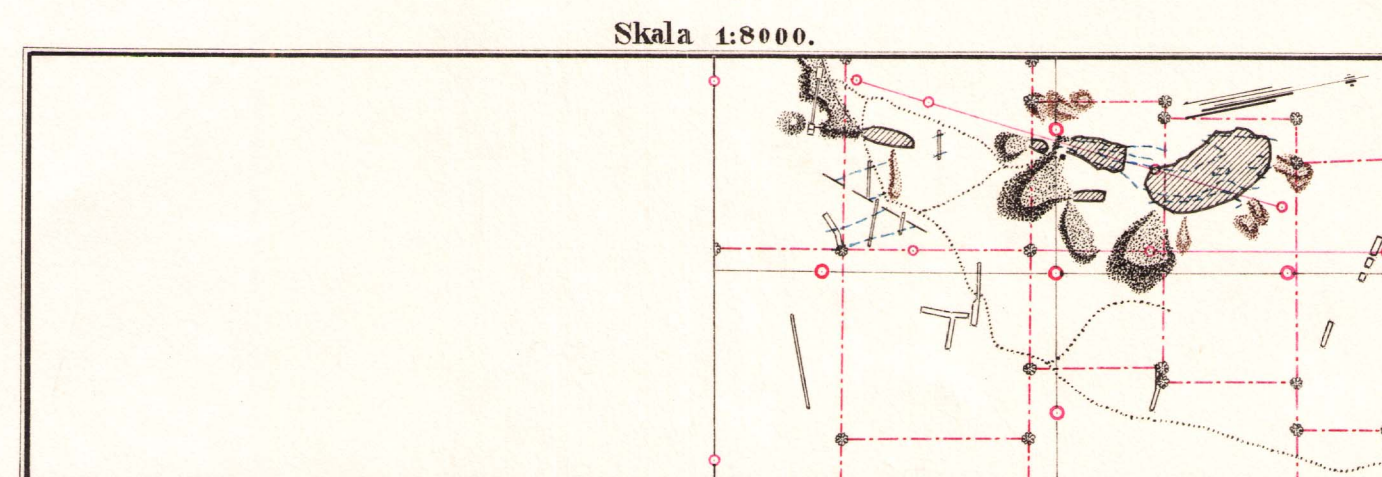

Del I.

Skala 1:800.

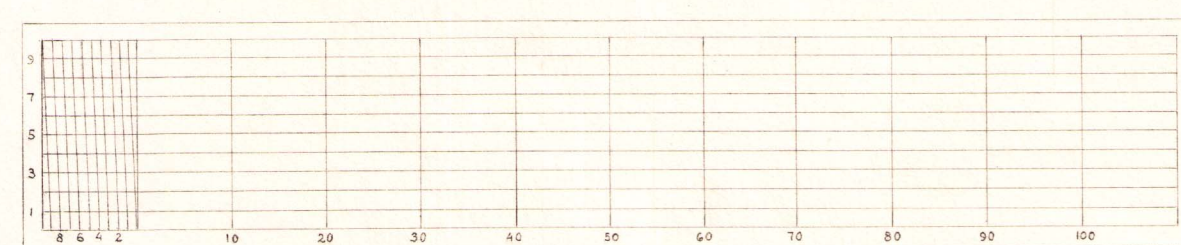

Del I







Innehållsförteckning.

| Kartblad för registrering, anteckning samt topografiska och geologiska beteckningar: |  | Geologiska kartblad                        |  | Märkpunktsblad                             |  | Vertikalskärningar: |  |
|--------------------------------------------------------------------------------------|--|--------------------------------------------|--|--------------------------------------------|--|---------------------|--|
| Blad.                                                                                |  | Blad.                                      |  | Blad                                       |  | Blad                |  |
| Register över gruvrum                                                                |  | Geologiskt dagblad                         |  | Märkpunktsblad a                           |  | Vertikalskärning    |  |
| Anteckning om kartans komplettering                                                  |  | Horizontalskärning på cirka 105meters nivå |  | Horizontalprojektioner                     |  | I                   |  |
| Diverse beteckningar                                                                 |  | 118                                        |  |                                            |  | II                  |  |
|                                                                                      |  | 130                                        |  |                                            |  | III                 |  |
|                                                                                      |  | 150                                        |  |                                            |  | IV                  |  |
|                                                                                      |  | 170                                        |  |                                            |  | V                   |  |
|                                                                                      |  | 180                                        |  |                                            |  | VI                  |  |
|                                                                                      |  | 190                                        |  |                                            |  | VII                 |  |
|                                                                                      |  |                                            |  |                                            |  | VIII                |  |
|                                                                                      |  |                                            |  |                                            |  | IX                  |  |
|                                                                                      |  |                                            |  |                                            |  | X                   |  |
|                                                                                      |  |                                            |  |                                            |  | XI                  |  |
|                                                                                      |  |                                            |  |                                            |  | XII                 |  |
|                                                                                      |  |                                            |  |                                            |  | XIII                |  |
|                                                                                      |  |                                            |  |                                            |  | XIV                 |  |
|                                                                                      |  |                                            |  |                                            |  | XV                  |  |
|                                                                                      |  |                                            |  | Se särskild pärm!                          |  |                     |  |
| Topografiska och magnetiska kartblad                                                 |  | Blad                                       |  | Vertikalprojektioner                       |  | Borrhålsskärningar  |  |
| Topografiskt dagblad                                                                 |  | B1                                         |  | Vertikalprojektion på 1-15 av skärning A-B |  | Borrhålsskärning    |  |
|                                                                                      |  |                                            |  | 1-15 C-D                                   |  | Rektorn 1           |  |
|                                                                                      |  |                                            |  |                                            |  | Rektorn 2           |  |
|                                                                                      |  |                                            |  |                                            |  | Rektorn 3           |  |
|                                                                                      |  |                                            |  |                                            |  | Se särskild pärm!   |  |



| Register över på kartan<br>förekommade gruvor och arbetsrum |                        | Anteckningar om kartans komplettering |                  |                                                                                            |              |
|-------------------------------------------------------------|------------------------|---------------------------------------|------------------|--------------------------------------------------------------------------------------------|--------------|
| Namn                                                        | Littera-<br>beteckning | Mätningen                             |                  | Förrättningsman                                                                            | Anmärkningar |
|                                                             |                        | avslutad                              | inlagd på kartan |                                                                                            |              |
| Stoll 130<br>Stoll 180<br>Stoll 118<br>Rektorsschaktet      | a.<br>b.<br>c.<br>d.   | Den 24.9.1934                         | Den 31.1.1936    | P. O. Andersen<br><i>Äsking gruvmästare enligt Kungl. Komm. Noll. Besol. den 3.10.1908</i> |              |




Diverse Beteckningar

| Topografiska beteckningar | Grubbeteckningar i dagen. | Grubbeteckningar i dagen                | Grubbeteckningar under jord. | Geometrisk beteckningar                                                                   | Geologiska beteckningar |                             |  |                                       |  |                                         |  |
|---------------------------|---------------------------|-----------------------------------------|------------------------------|-------------------------------------------------------------------------------------------|-------------------------|-----------------------------|--|---------------------------------------|--|-----------------------------------------|--|
| Byggnad                   |                           | Sänkning eller dagöppning med malmgräns |                              | Elektrisk medel-och lågspänningsledning                                                   |                         | Diamant-och provborrhål     |  | Konnektionslinje med konnektionspunkt |  | Svartmalm                               |  |
| Gångstig                  |                           | Försvars eller undersökningsgropar      |                              | Utmålsgräns med röse enligt designation                                                   |                         | Bockort                     |  | Koordinatlinjer                       |  | Porfyr                                  |  |
| Dike                      |                           | Varp                                    |                              | Projektions och skärningsplans spår i kartplan                                            |                         | Timrat schakt               |  | Skärningsytas spår i kartplan         |  | Kvartsit                                |  |
| Kärr och mosse            |                           | Utkärrad jordhög                        |                              | Nivålinjer för vertikala projektioner och skärningar med styrlinje och konnektionspunkter |                         | Känd kontur i skärningsplan |  | Osäker                                |  | Skarnbergarter                          |  |
| Lövskog                   |                           | Bro                                     |                              |                                                                                           |                         |                             |  |                                       |  | Malmbreccia                             |  |
| Bank                      |                           | Brygga med trappa                       |                              |                                                                                           |                         |                             |  |                                       |  | Förkastningssläppa                      |  |
| Jordskärning              |                           | Linledning                              |                              |                                                                                           |                         |                             |  |                                       |  | Gråvacka                                |  |
| Nivåkurvor                |                           | Linbana enkel med stolpe                |                              |                                                                                           |                         |                             |  |                                       |  | Blodstensbollar i gråvacka och kvartsit |  |
|                           |                           | Ulfaktsbana och järnväg                 |                              |                                                                                           |                         |                             |  |                                       |  | Kvarts                                  |  |
|                           |                           | " på bockar                             |                              |                                                                                           |                         |                             |  |                                       |  | Blodsten                                |  |
|                           |                           | Tryckluftledning                        |                              |                                                                                           |                         |                             |  |                                       |  |                                         |  |
|                           |                           | " på bockar                             |                              |                                                                                           |                         |                             |  |                                       |  |                                         |  |
|                           |                           | Elektrisk högspänningsledning           |                              |                                                                                           |                         |                             |  |                                       |  |                                         |  |
|                           |                           | " " kabel ned gräv                      |                              |                                                                                           |                         |                             |  |                                       |  |                                         |  |




SIGFRID 192002

EUKARIUS 192002

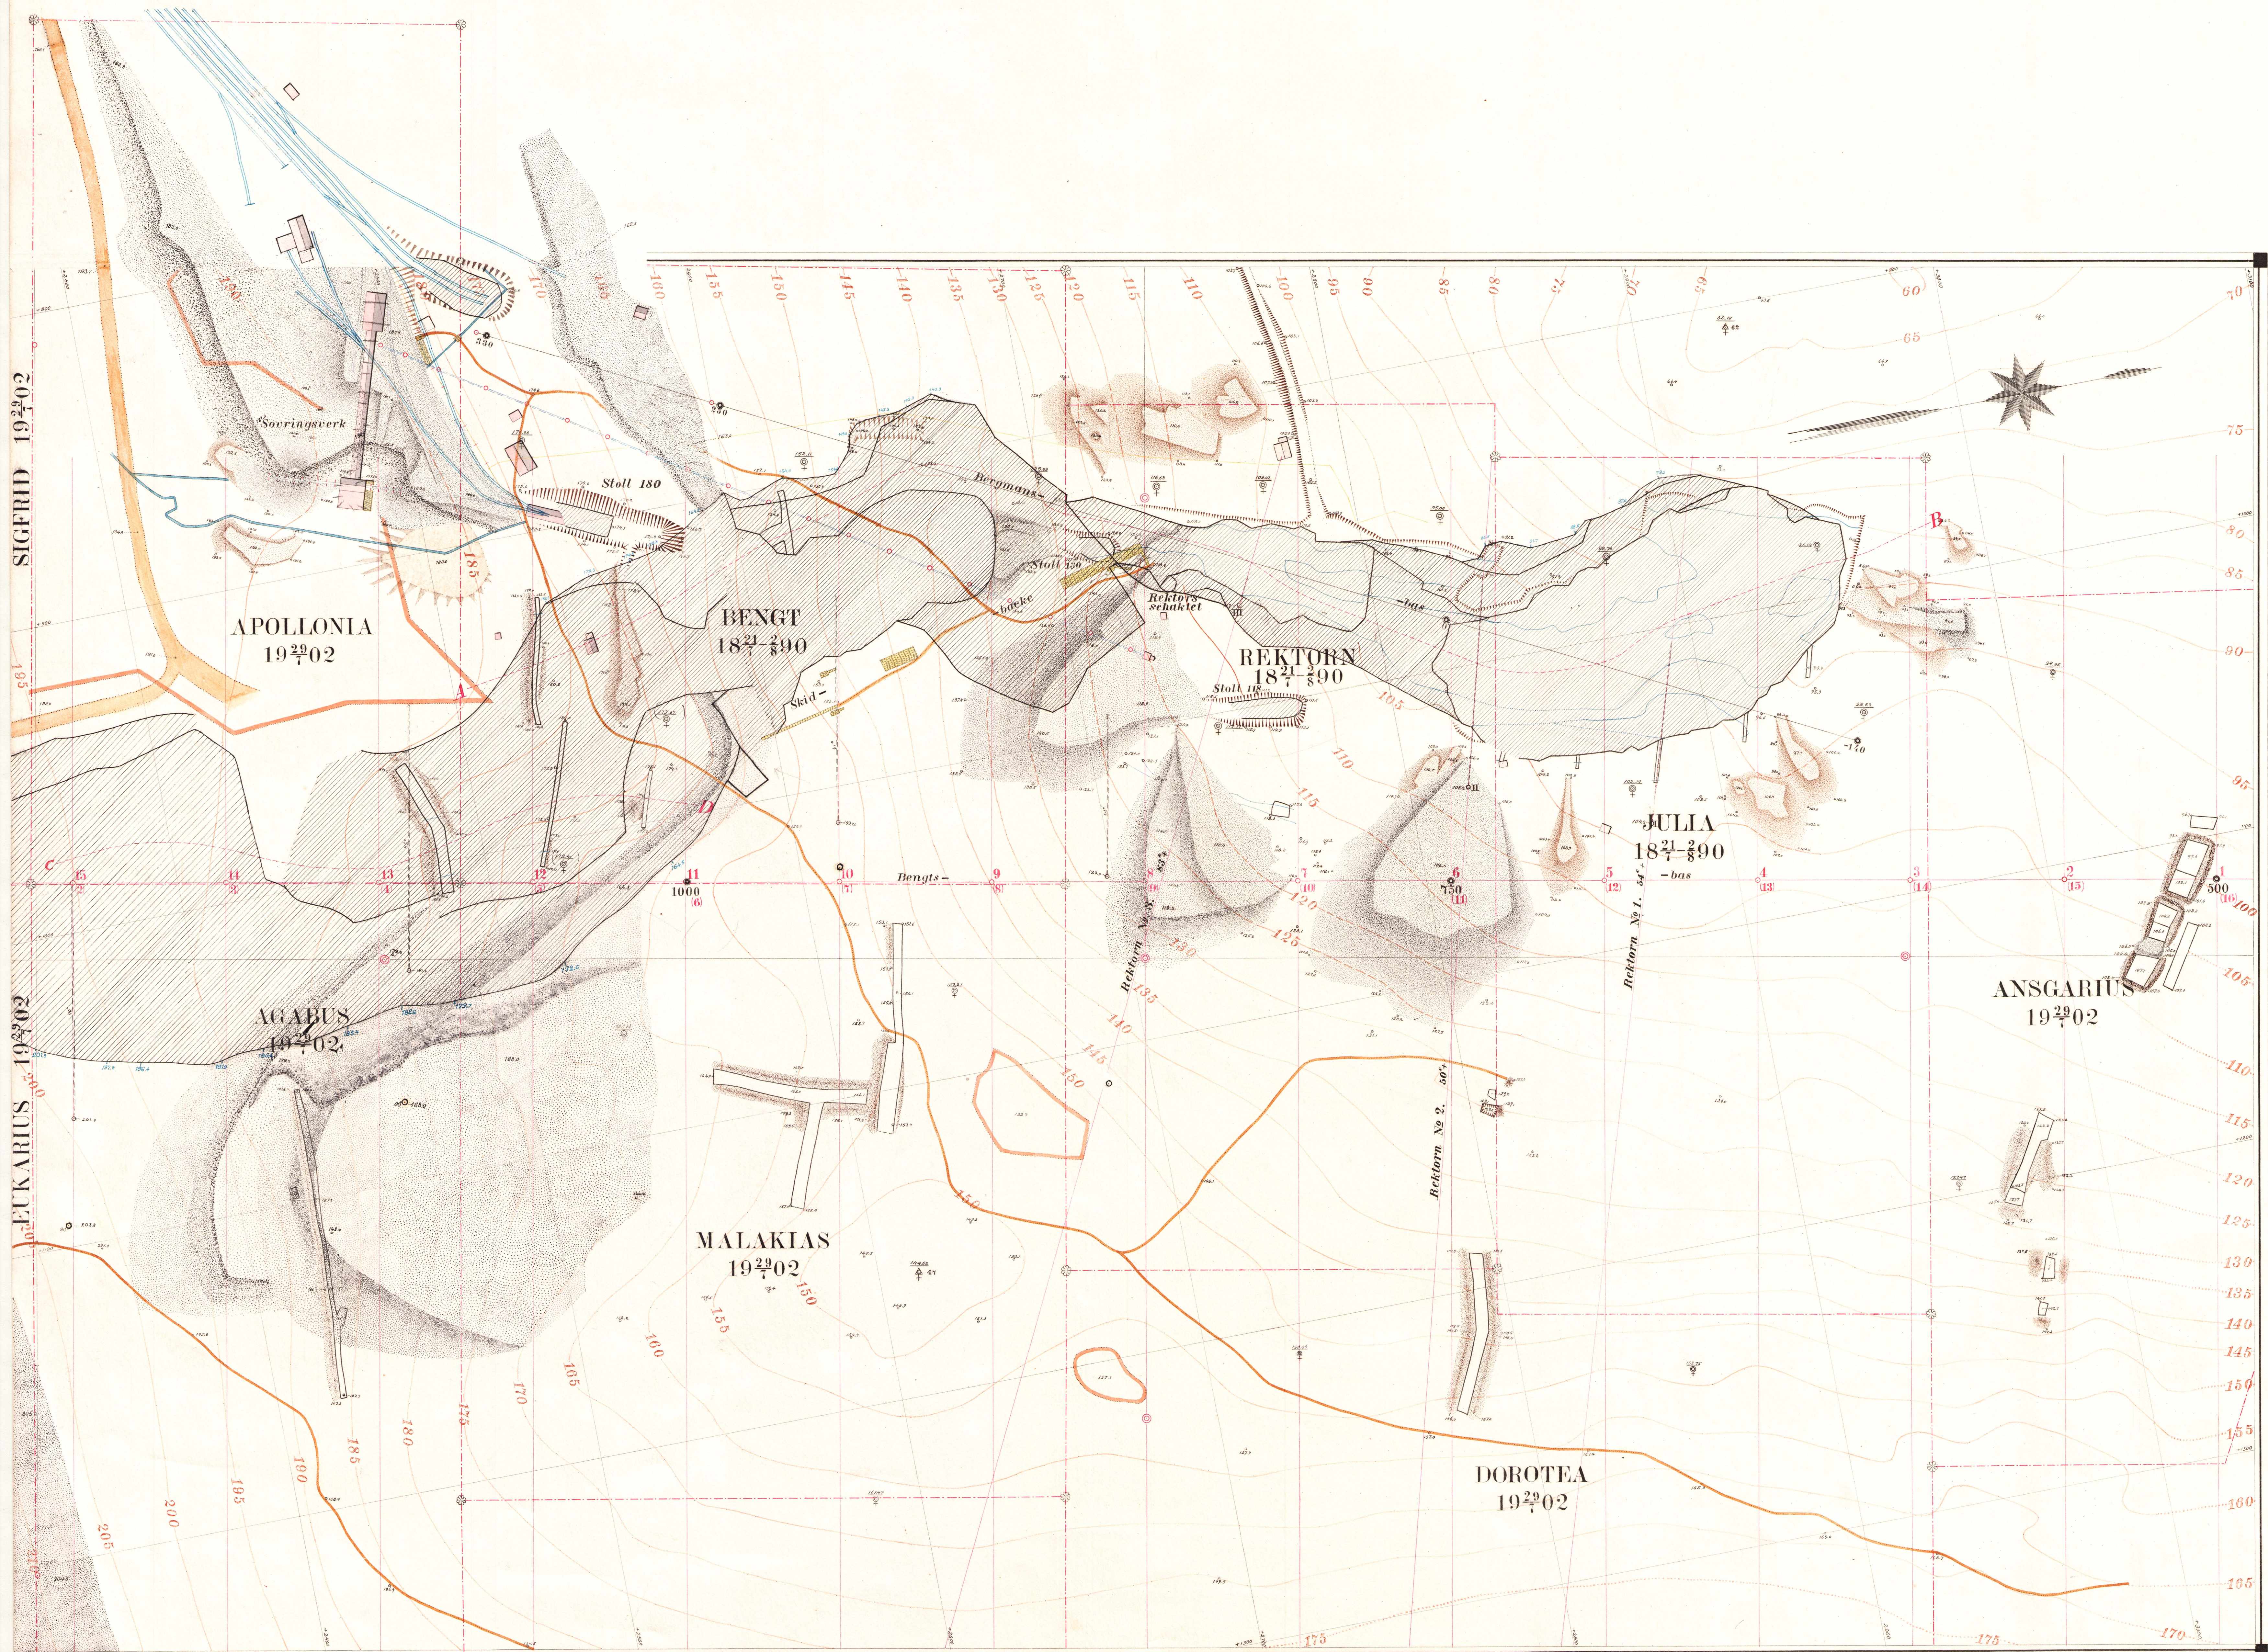

B<sub>1</sub>



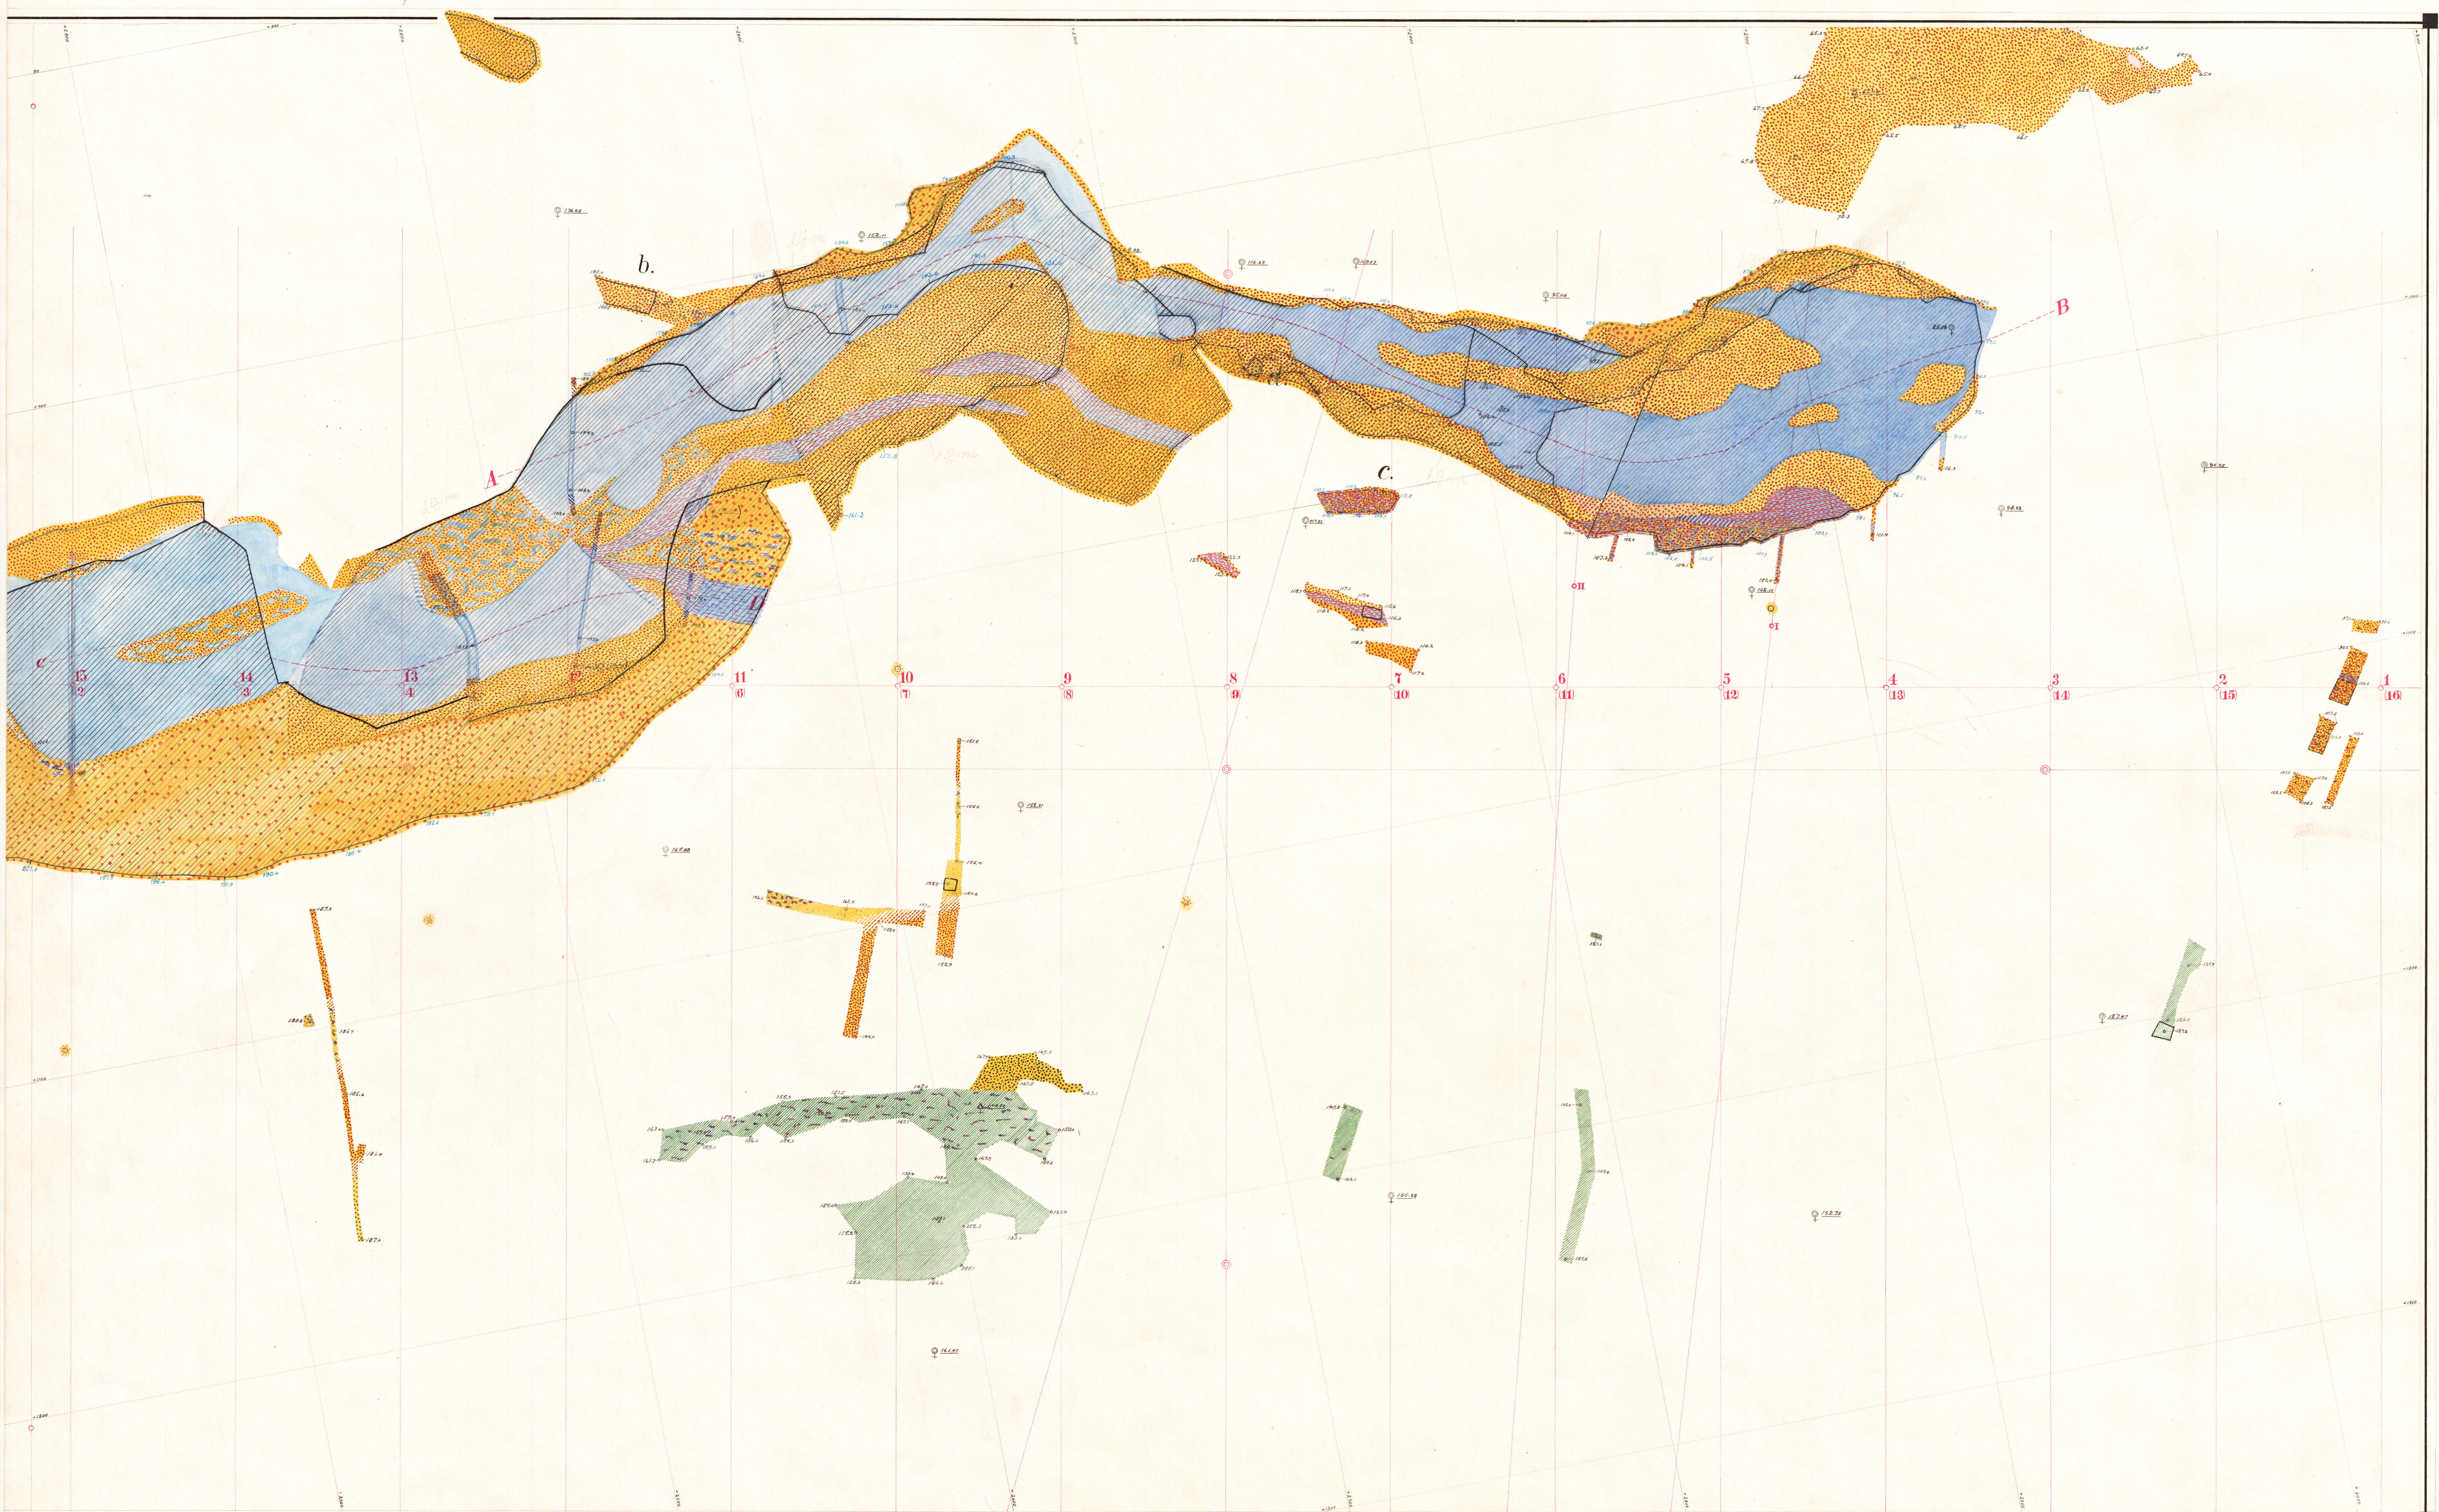





















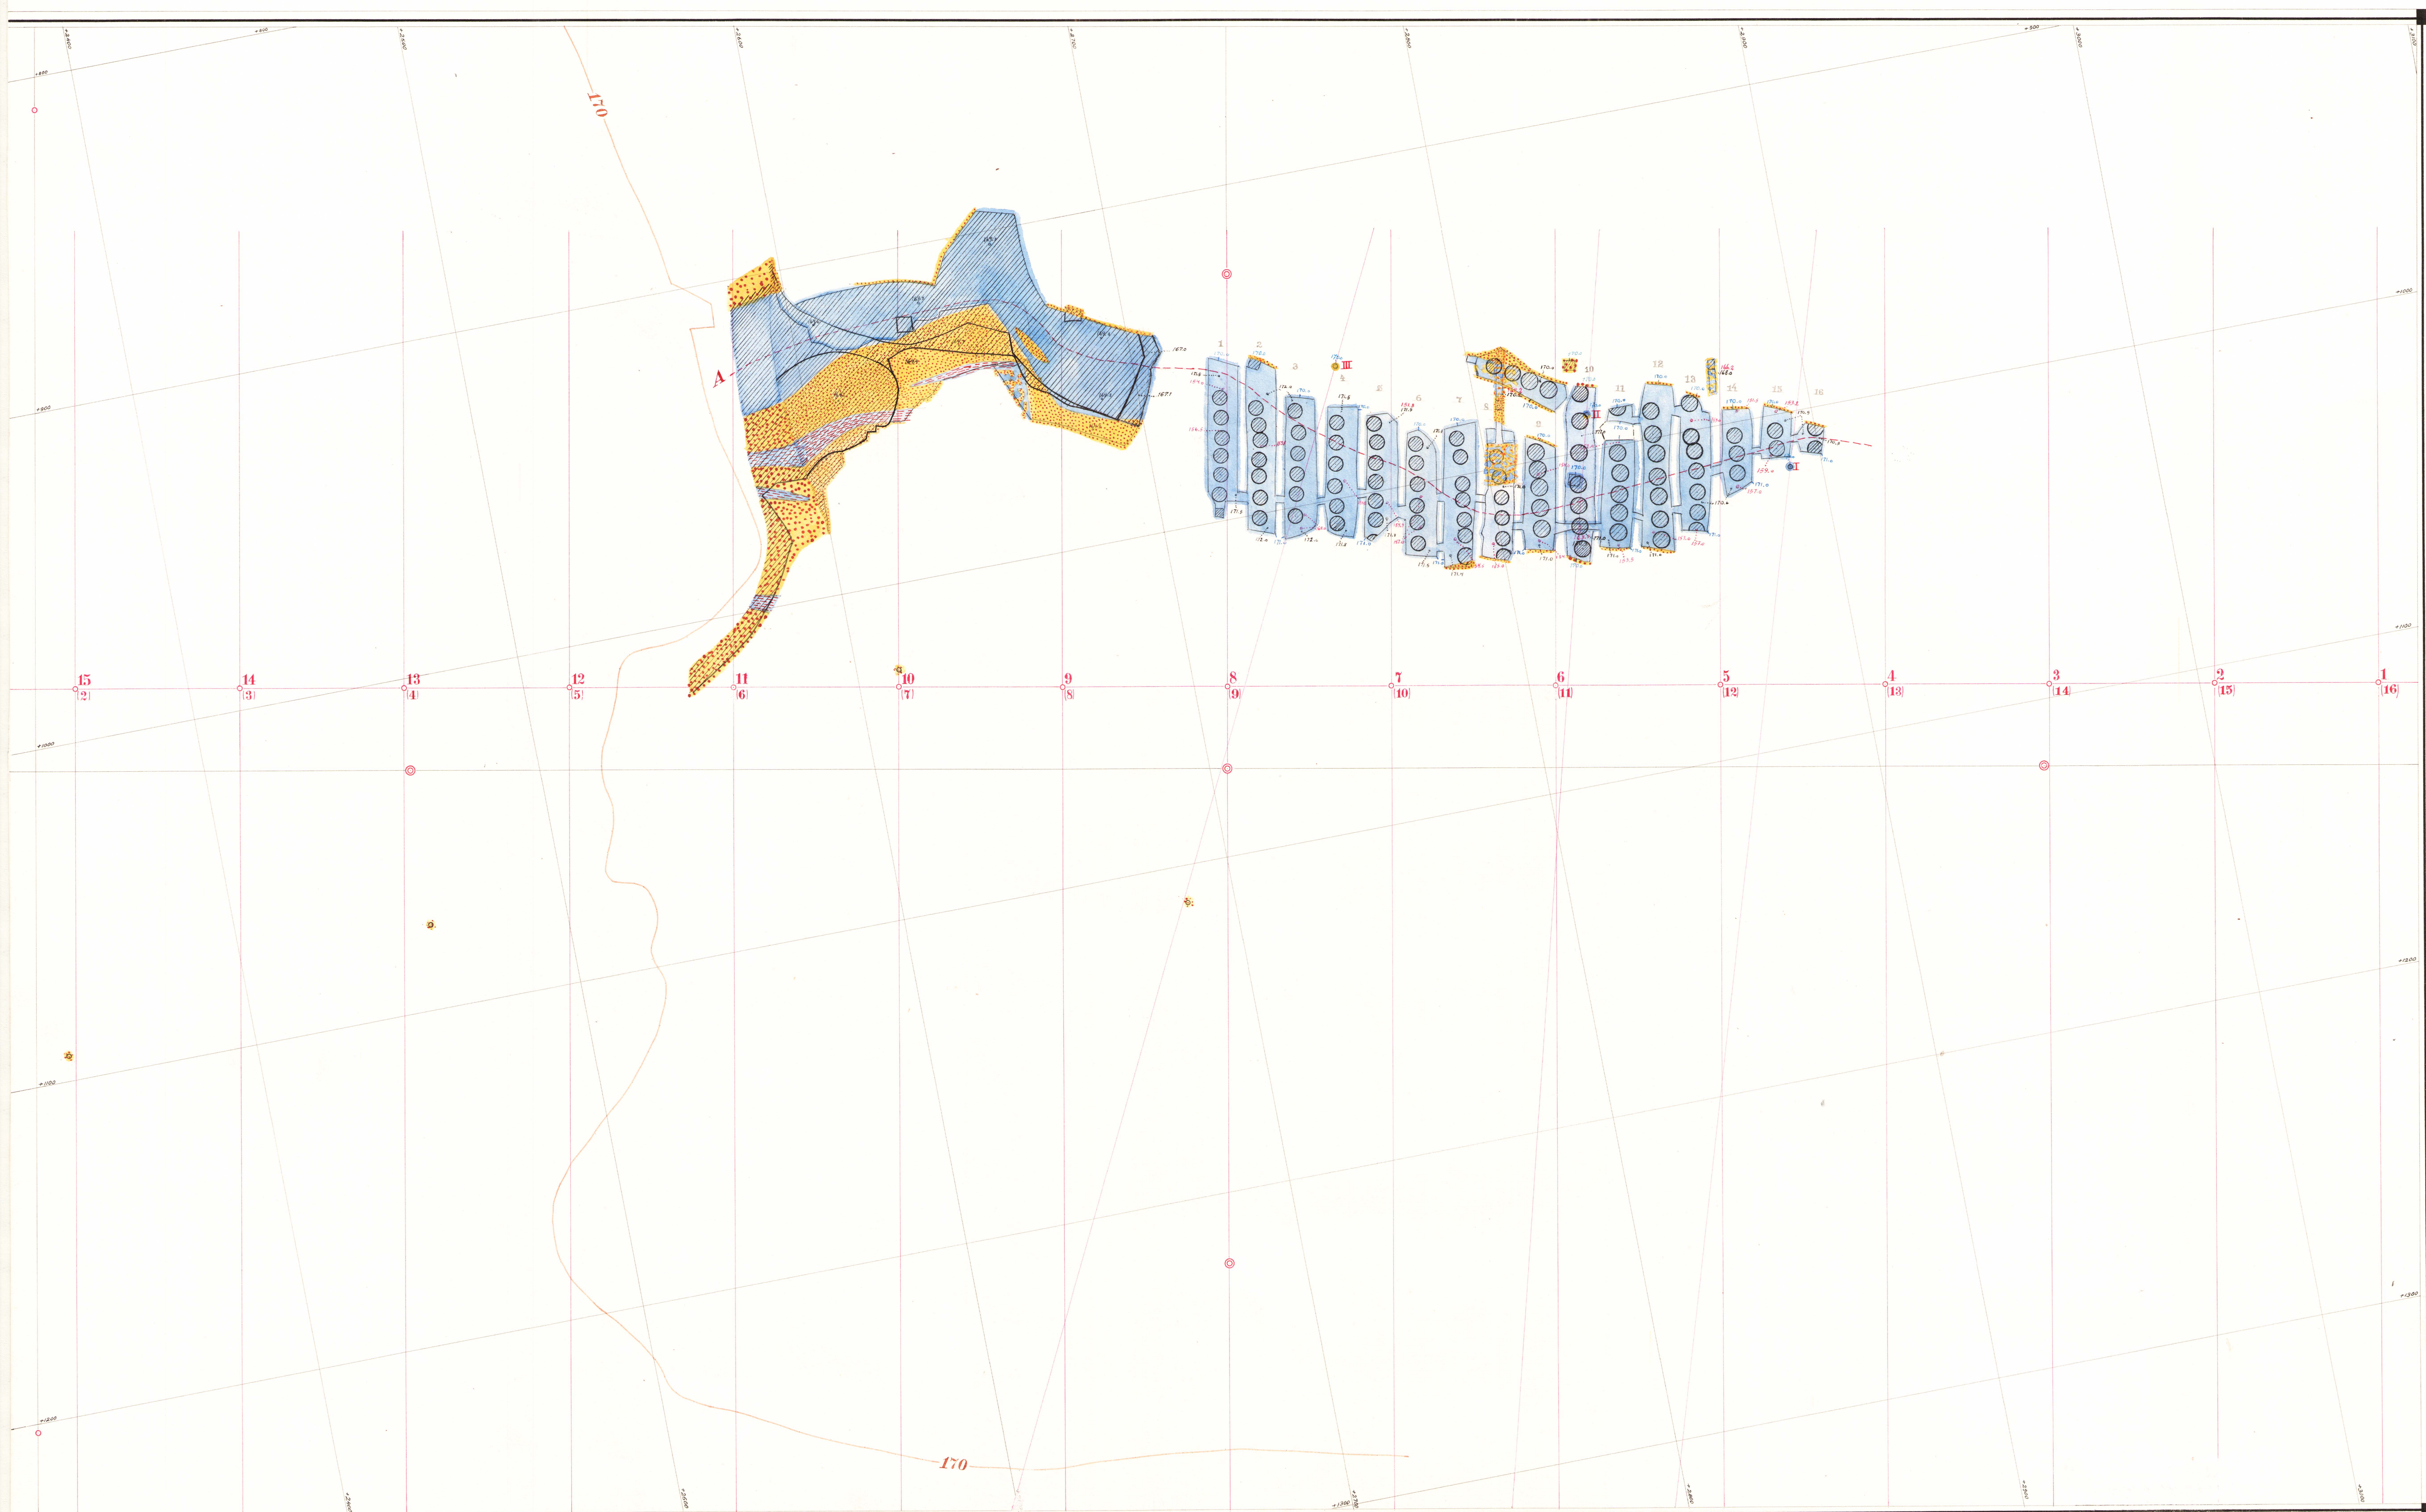


Horizontalskärning på cirka 170 m.nivå



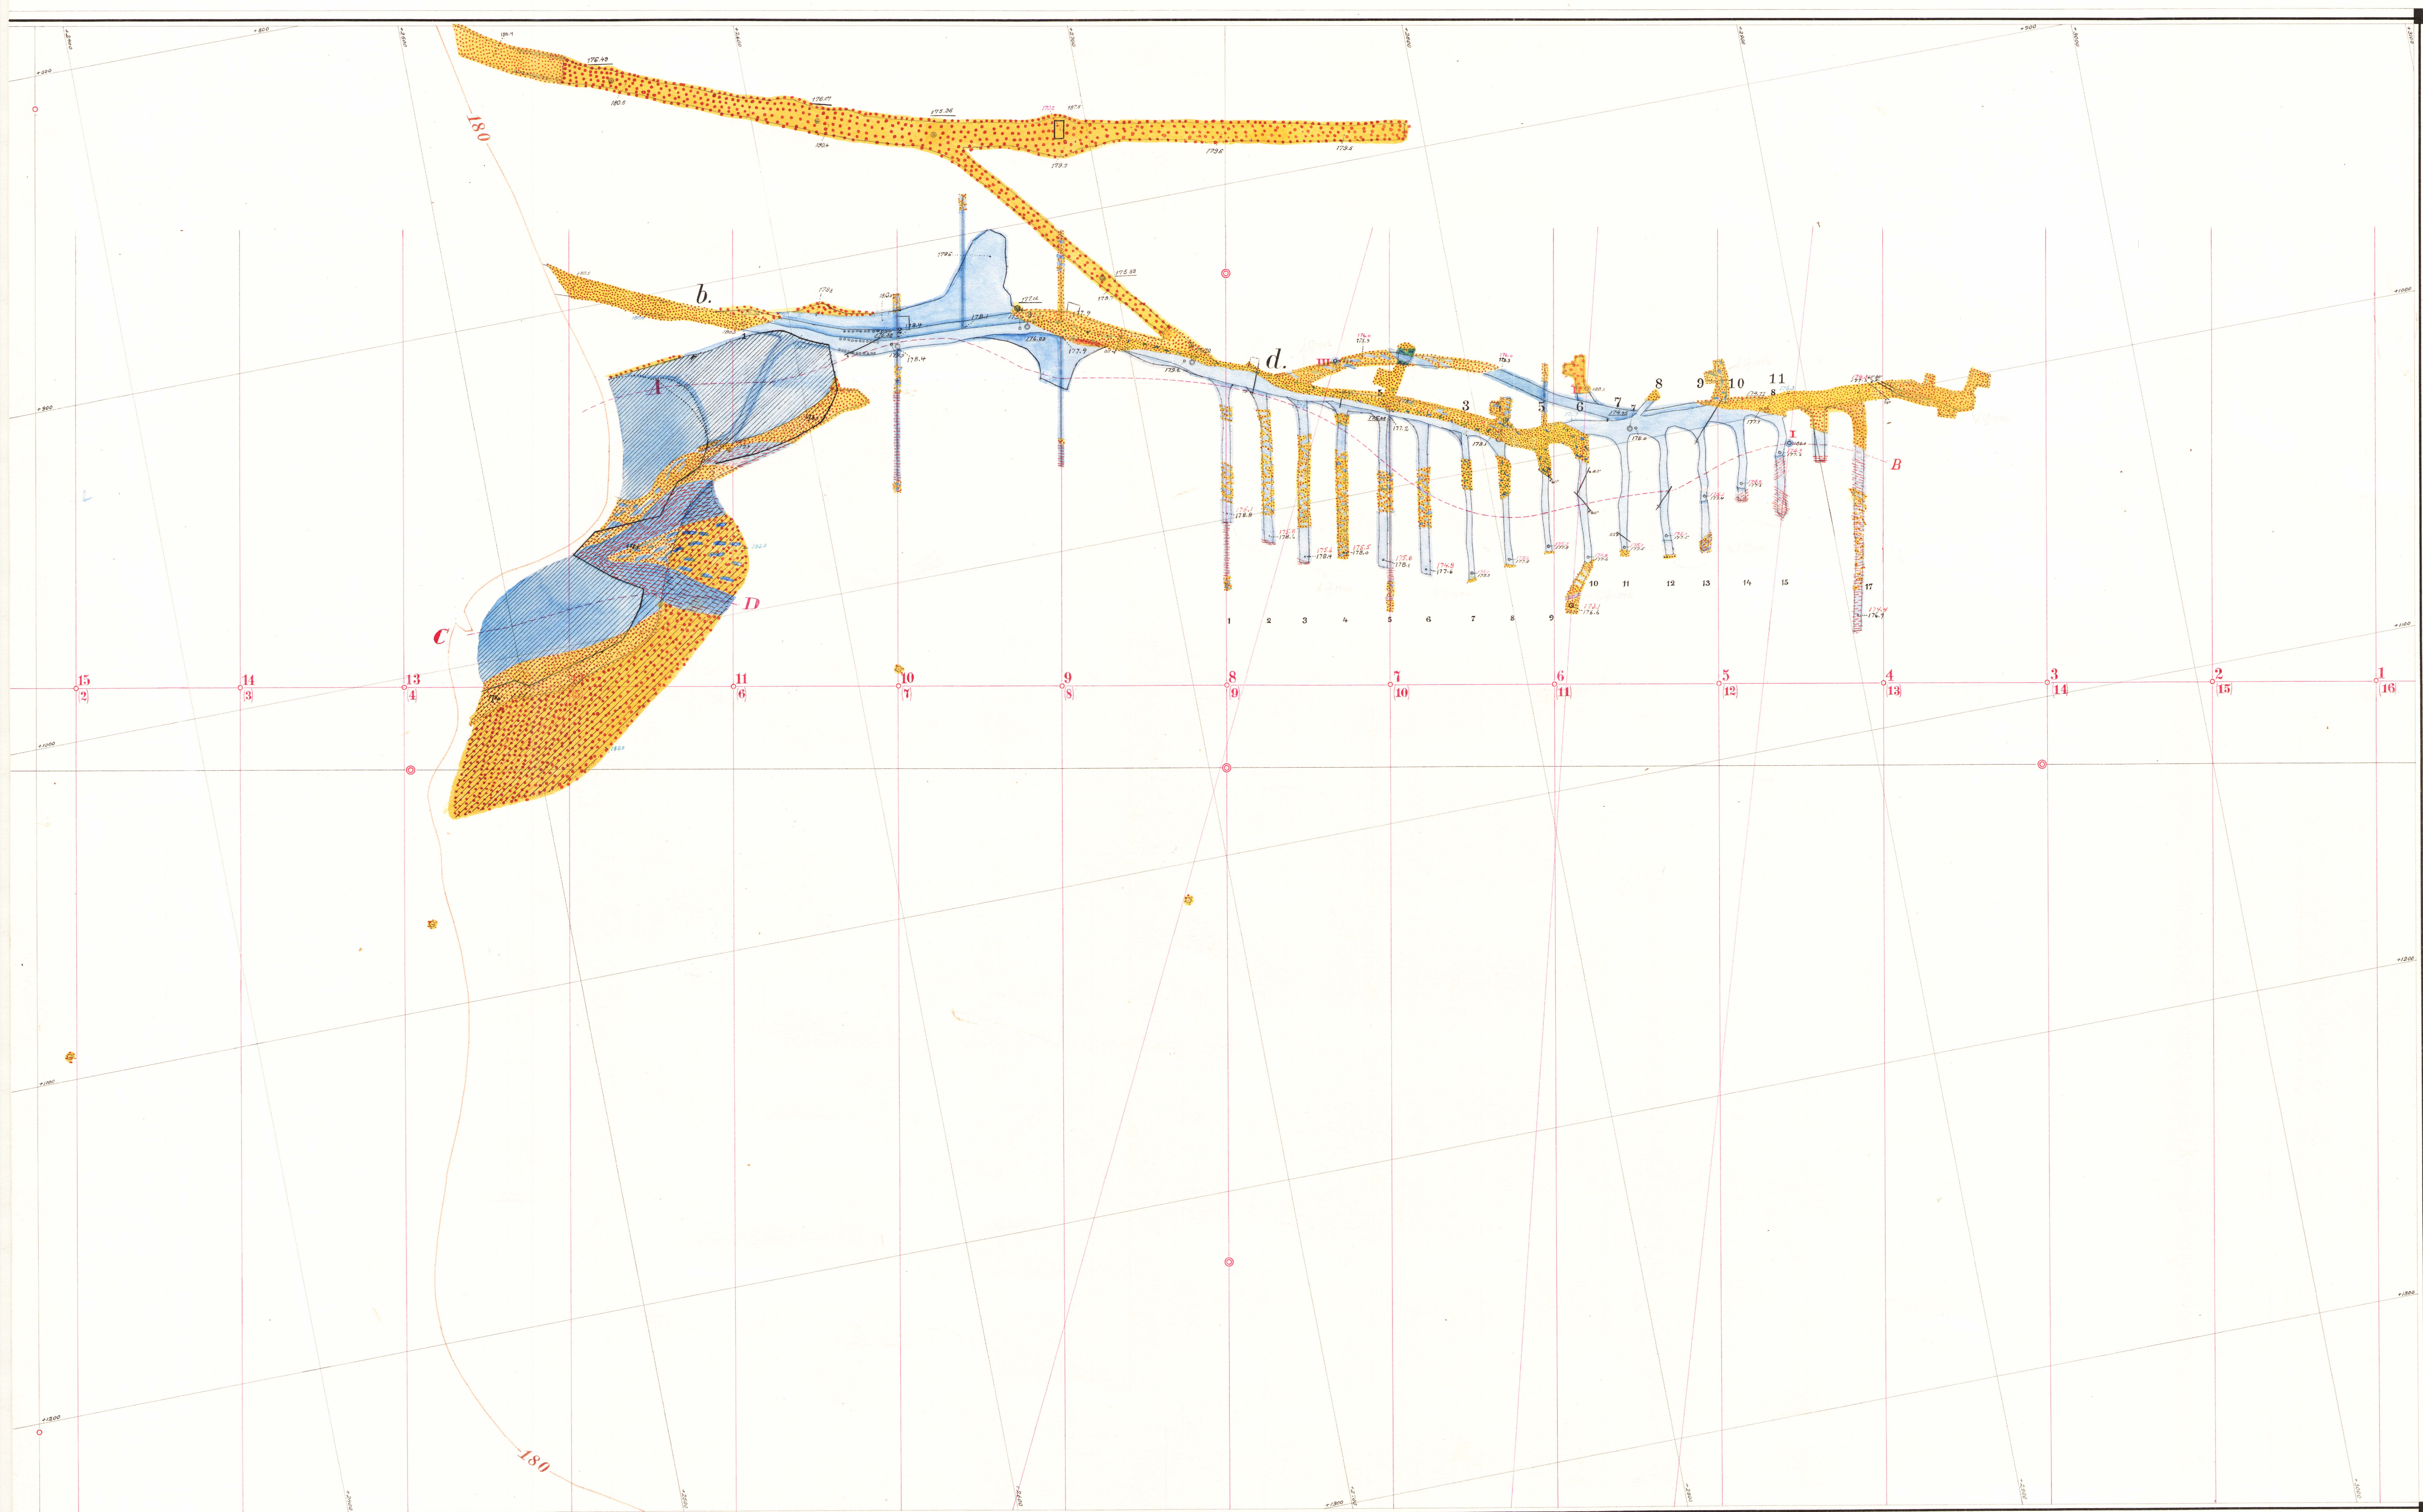


Horizontalskärning på cirka 180 m.nivå



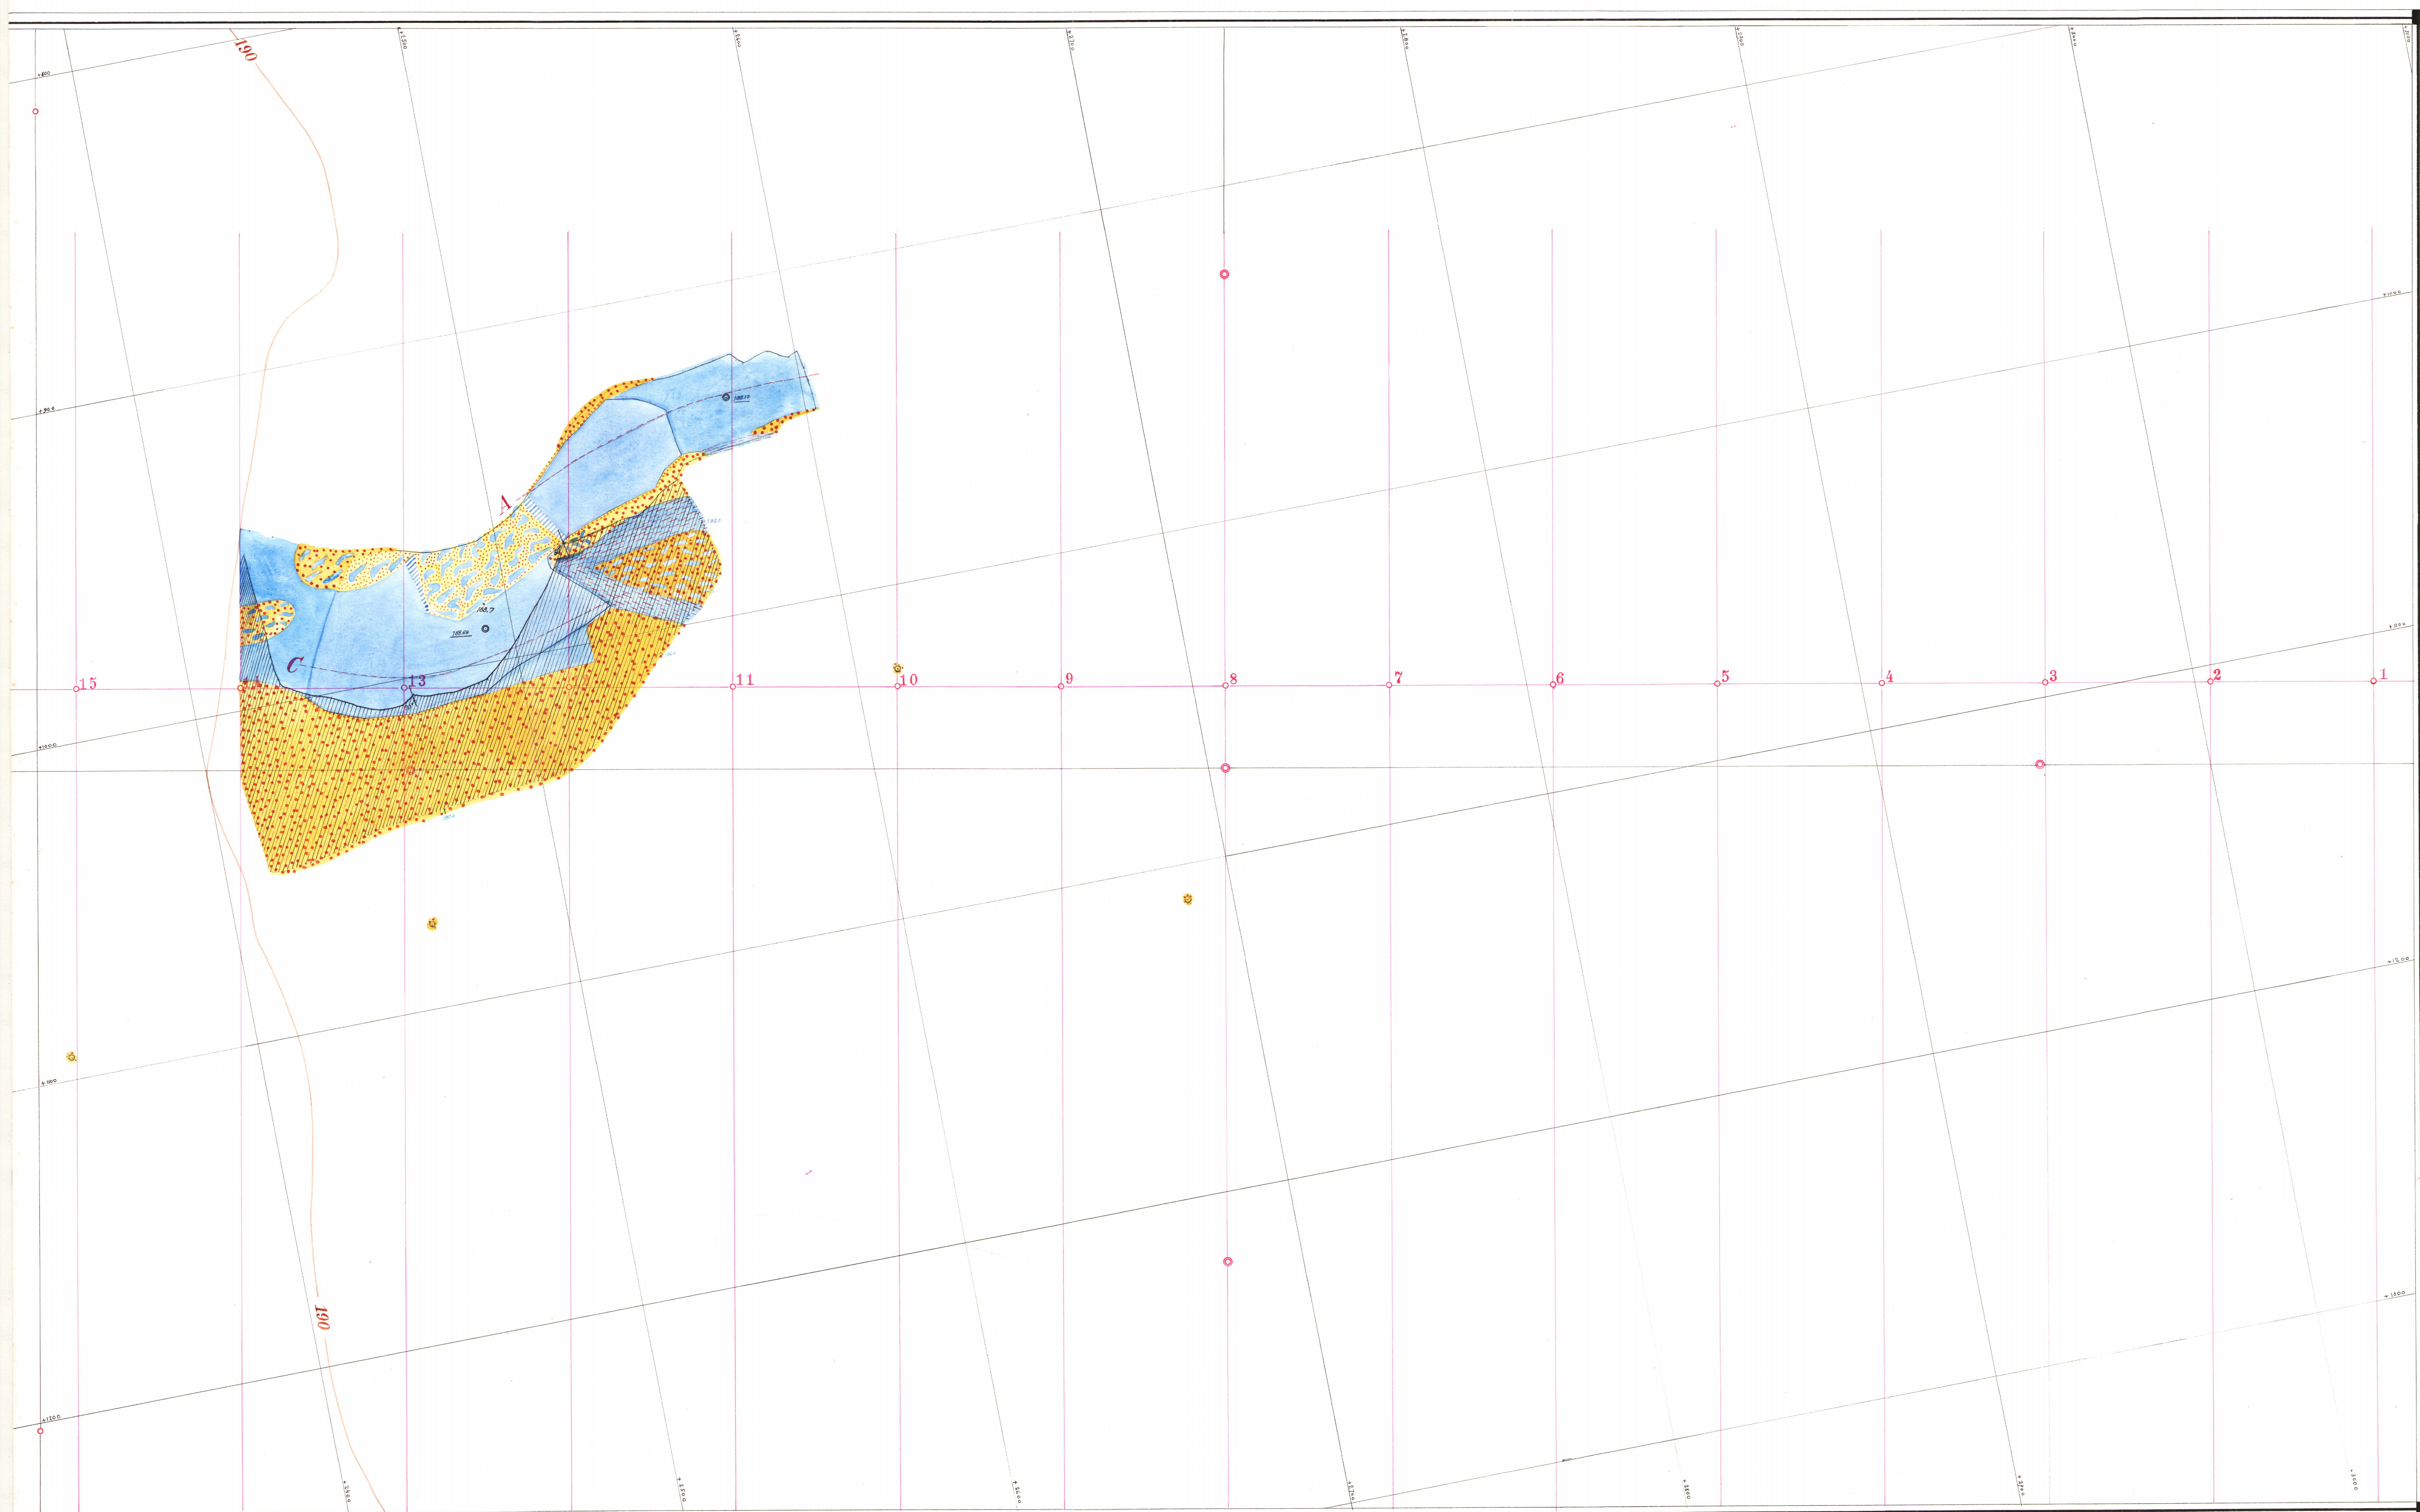

Horizontalskärning på cirka 190 m. nivå.




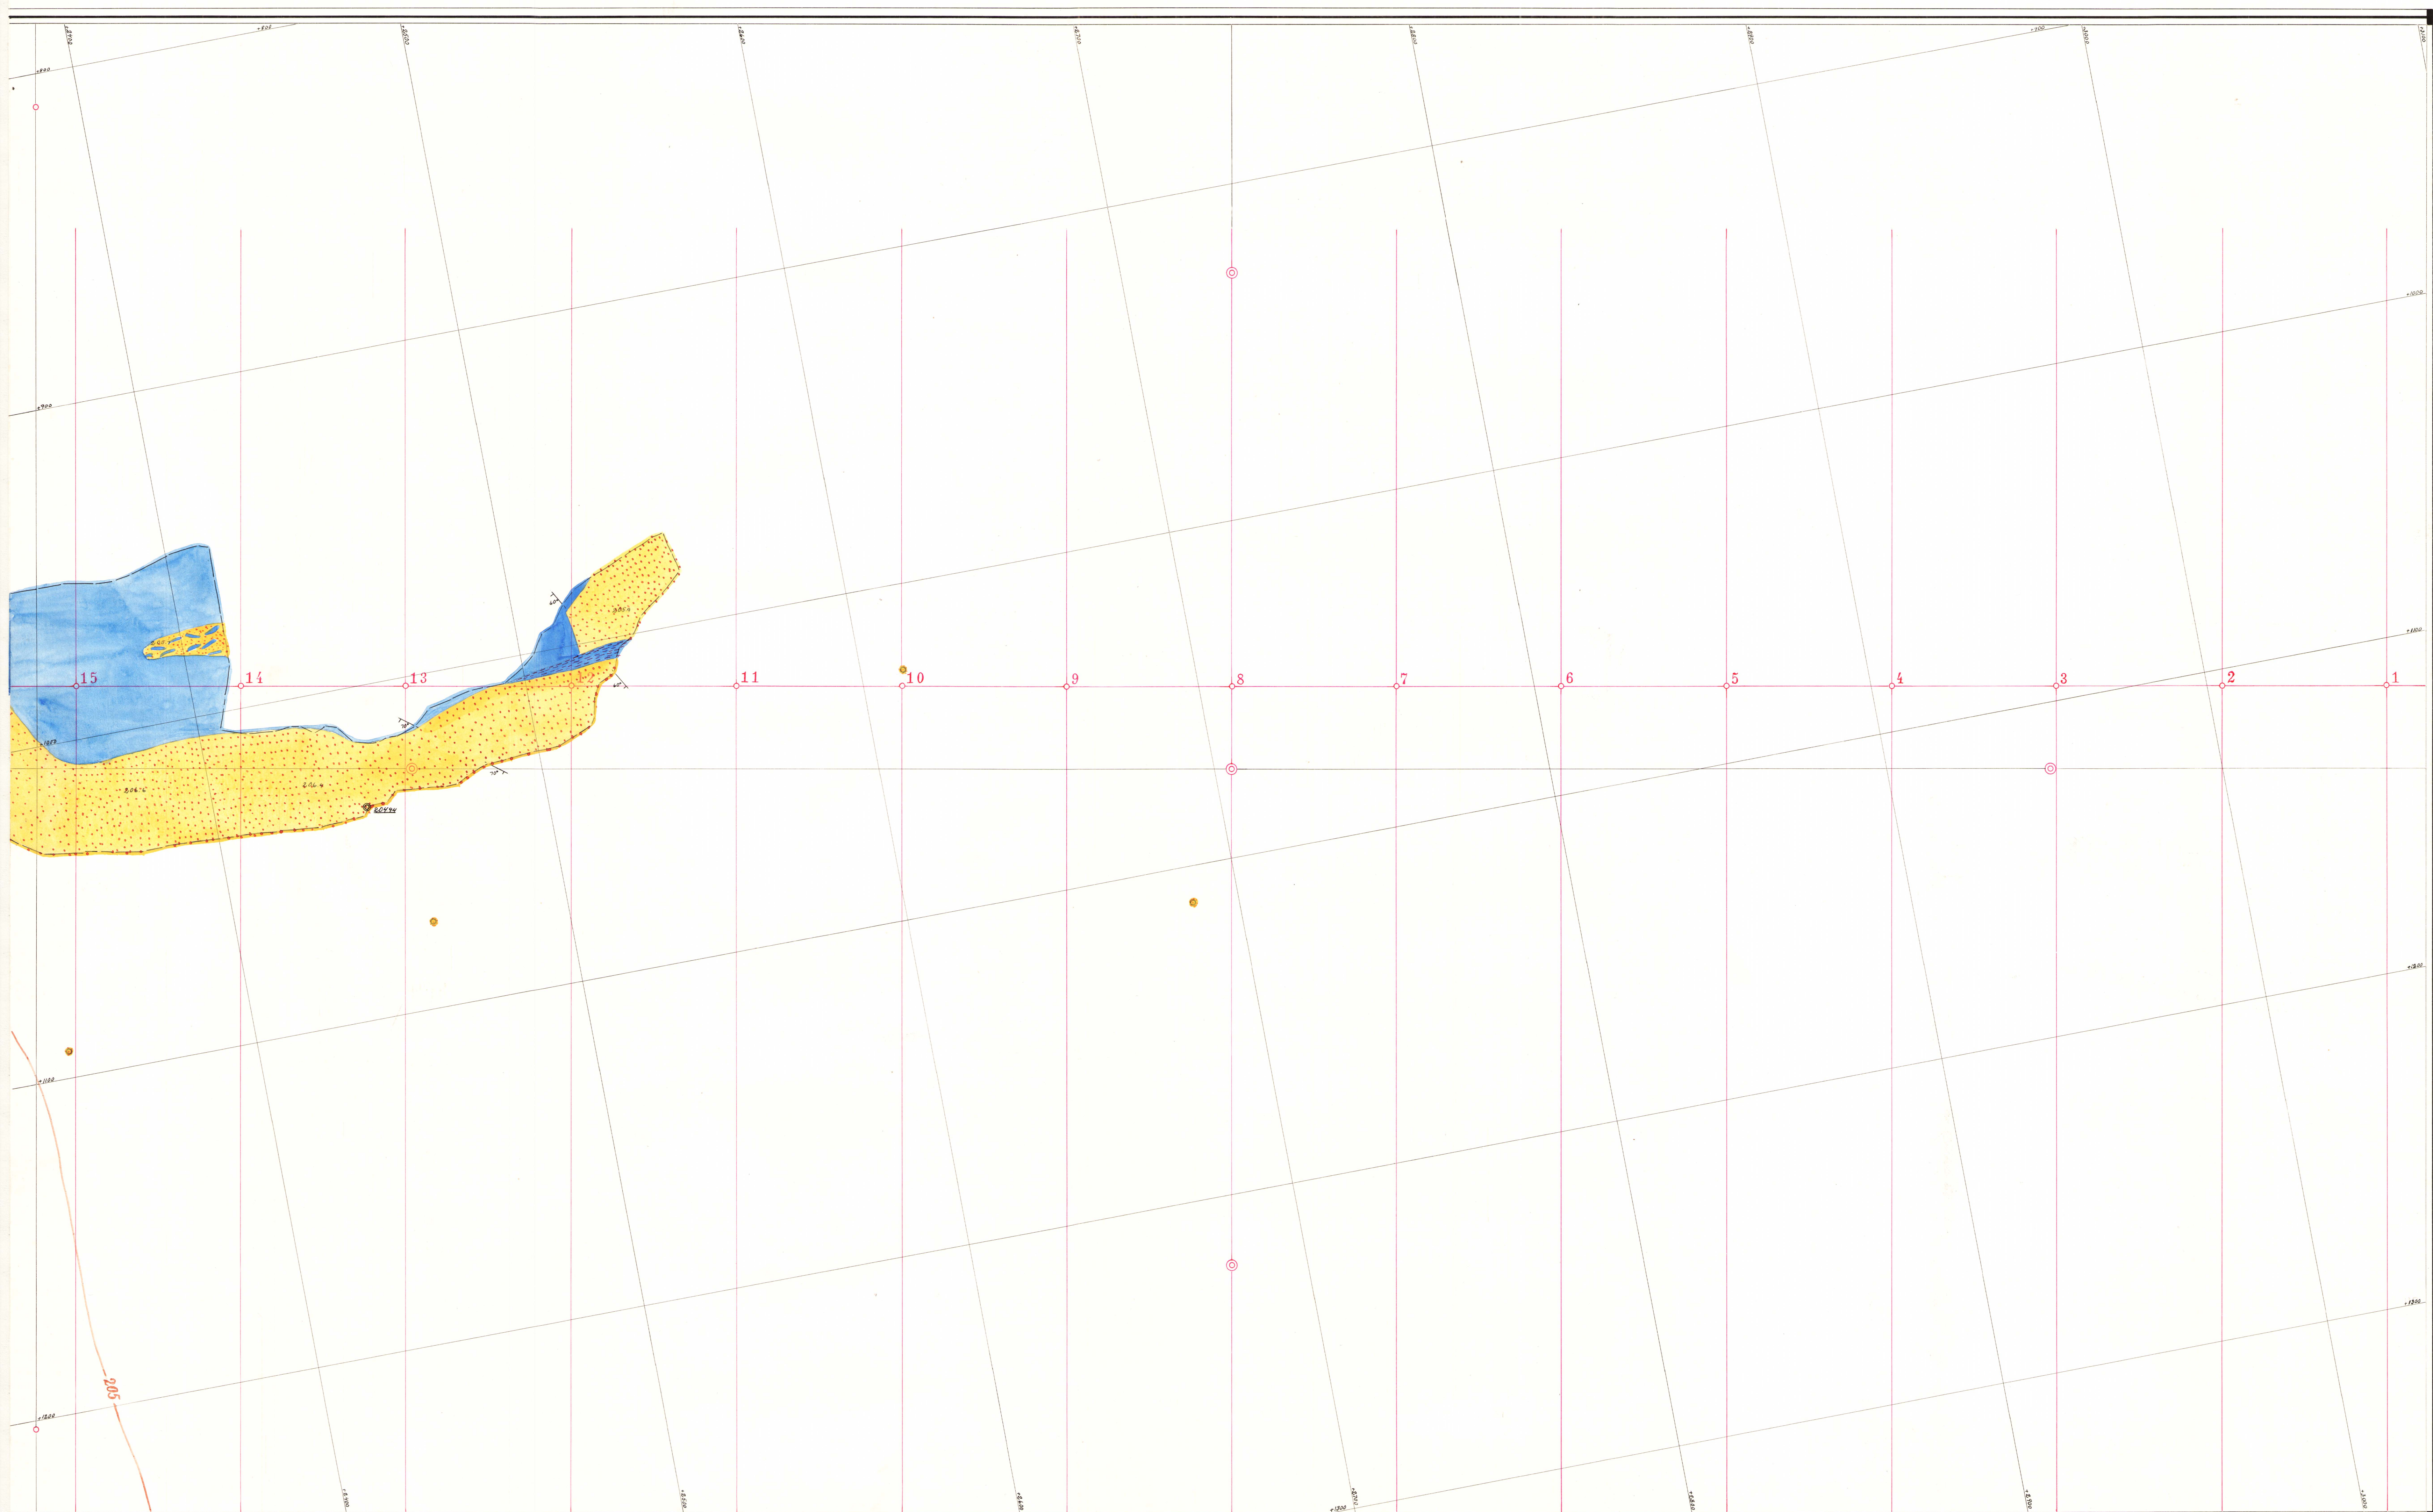

Horizontalskärning på cirka 205 m. nivå

Rektorsmalmen  
Mätningen avslutad 26.11.2023  
Johan Löf



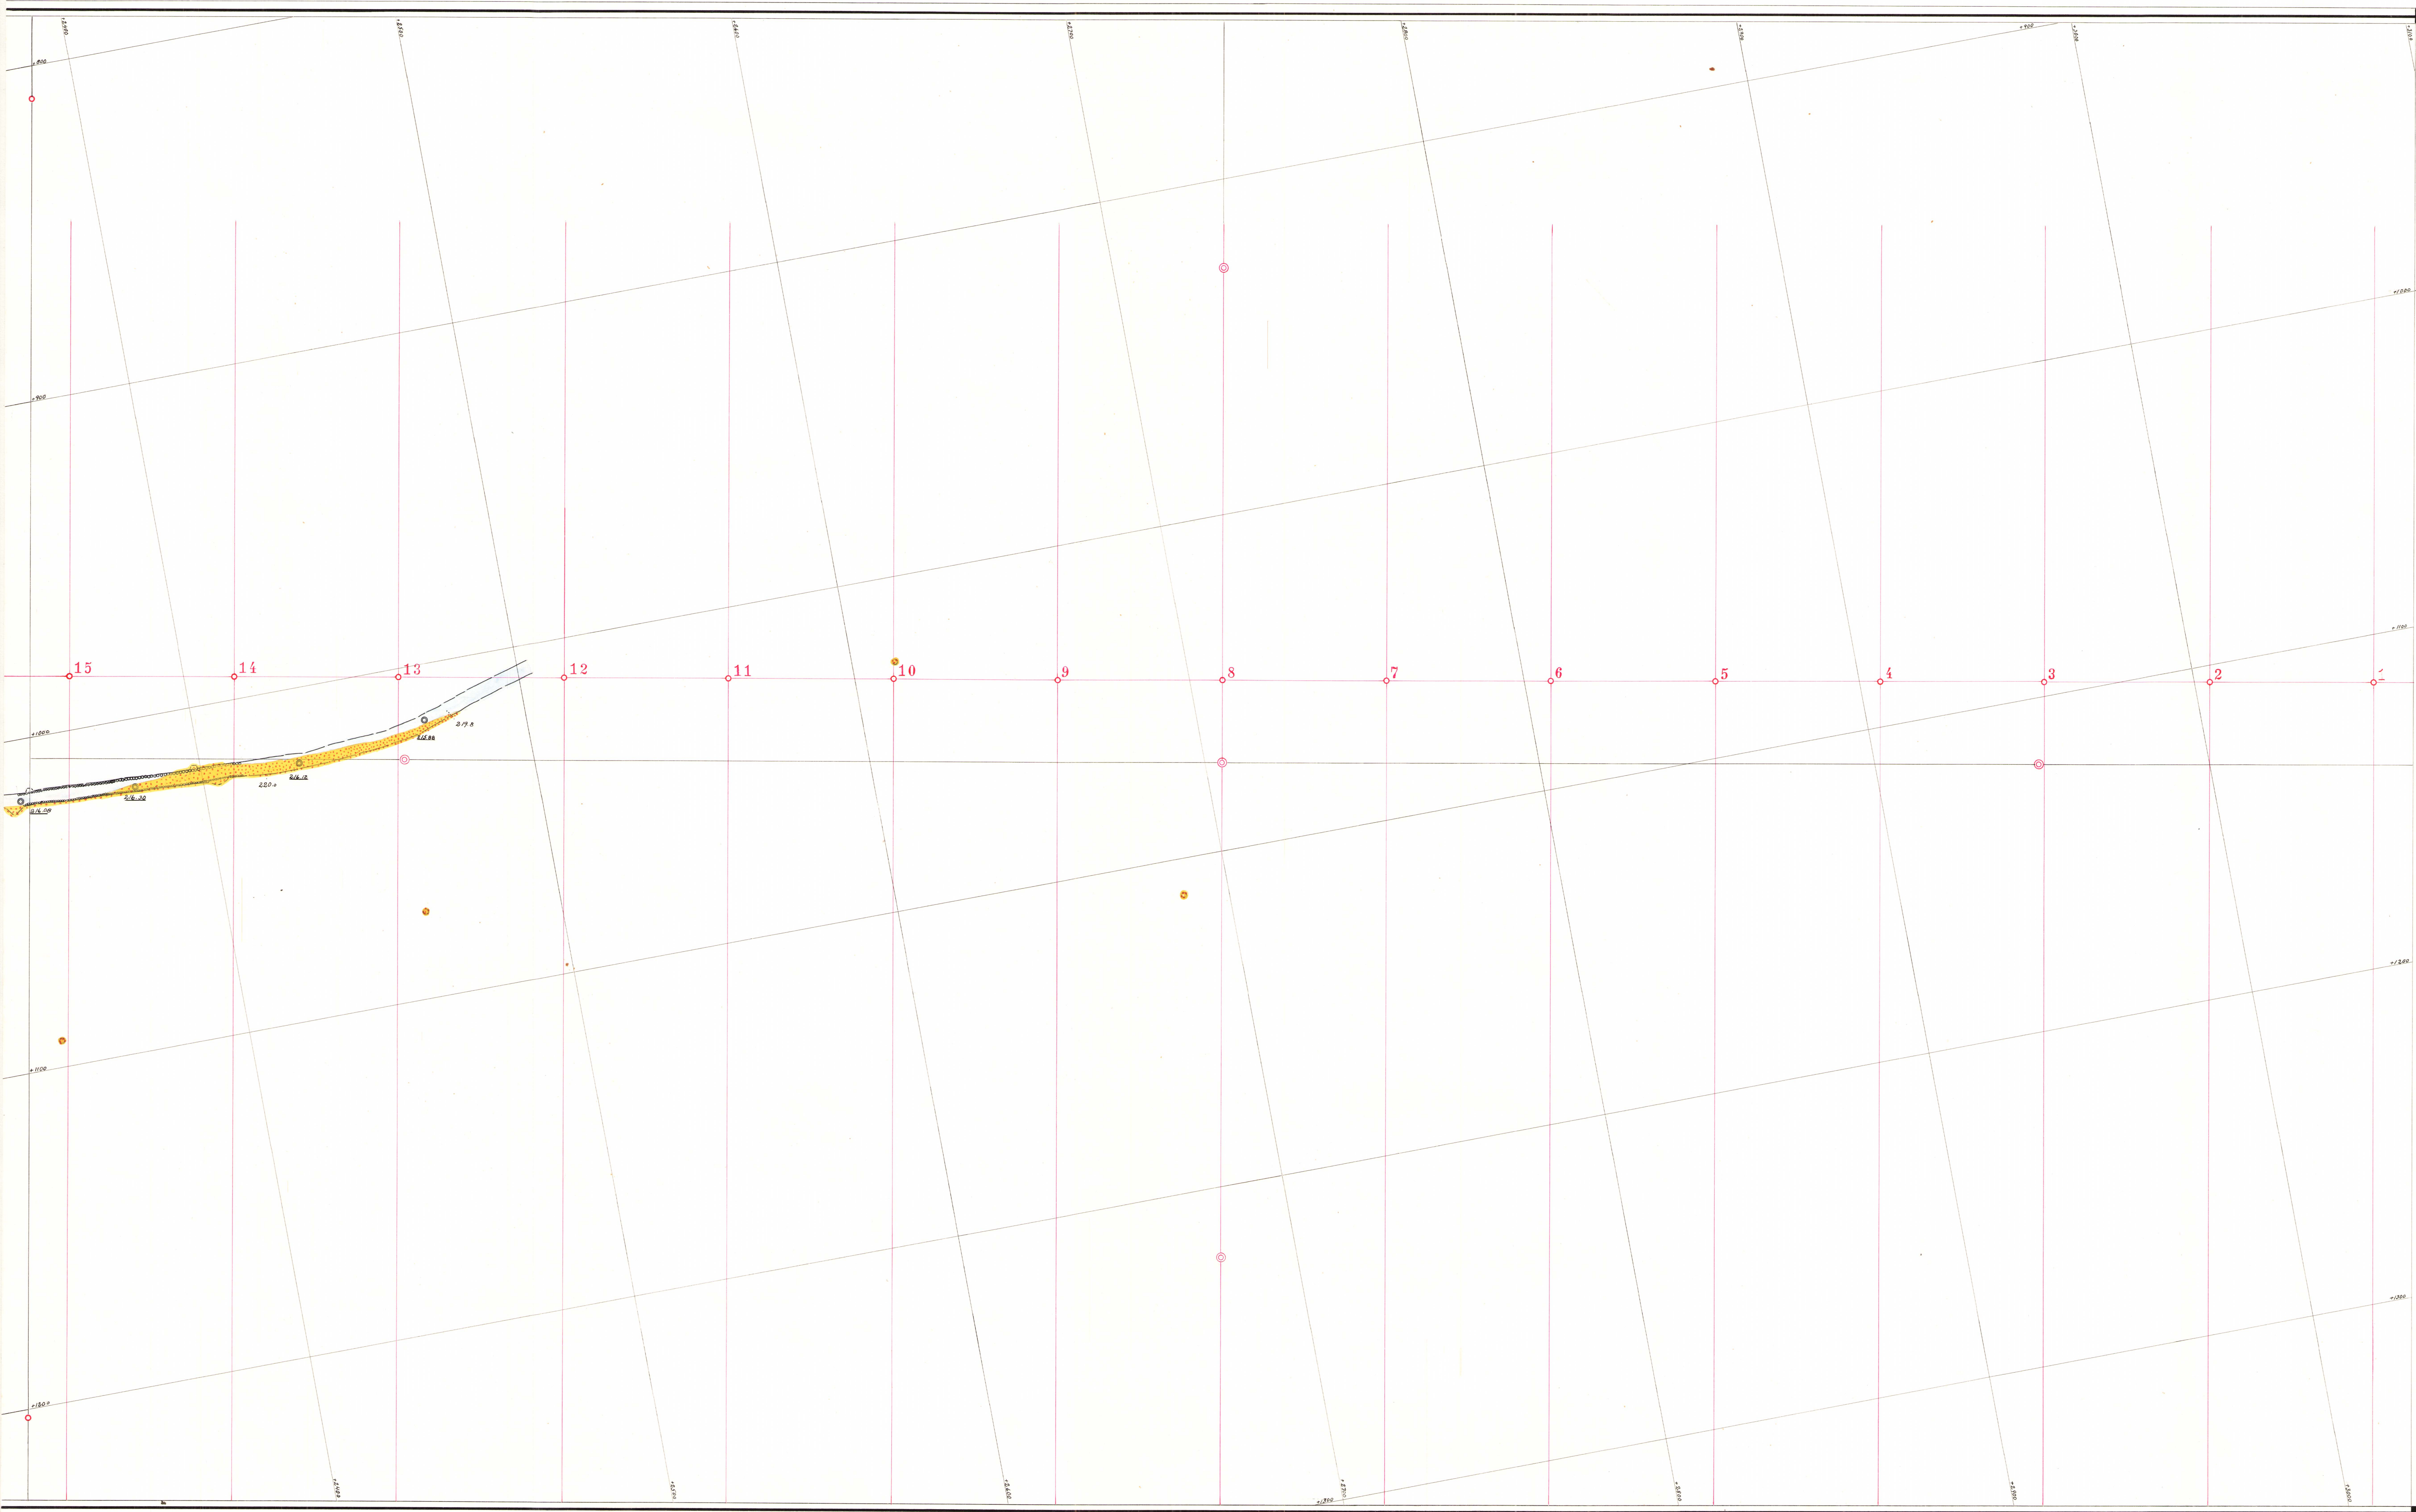

Horizontalskärning på cirka 220 m.nivå

Rektorernas  
Mätningen avslutad 21.6.1973  
J. H. H.







på 1-15 av skärning A-B





Vertikalprojektion  
på 1-15 av skärning C-D

