SVAPPAVAARA
MALMFÄLT 1:1

SVAPPAVAARA

KULSINTER VERK
Tegel-förråd
Driftrep verkstad kontor
JÄRNVÄGSFICKOR slig
Oljetank
Kabelkulvert
STÄLLVERK
ANRIKNINGSVERK
DORR
KONTOR
Kulvert
Brand-cistern
M-hus
Vatten-verk
TRUCK-PARKERING
JÄRNVÄGSFICKOR sovrad malm
BANDGÅNG
Spänn-station
KONTOR
Band-växlings station
SOVRINGS-VERK
Värme-central
Kompressor-central
VERKSTAD OCH FÖRRÅD
PRIVATBILPARKERING
Avfallsledning
Utlastare
Inlastaren
Utlastare
40:1
29:1
27:1
40:1

X 7 505 400
X 7 505 300
X 7 505 200
X 7 505 100
X 7 505 000
X 7 504 900

Y 1 529 500
Y 1 529 600
Y 1 529 700
Y 1 529 800
Y 1 529 900
Y 1 530 000
Y 1 530 200

Koordinatsystem 2,5 öst 1938

29 30 31
V
X
Y

Byggnadernas begränsningslinjer utgör takens projektion i horisontalplanet.

V 29

ORRJE & CO	LEVEÄNIEMI Topografiskt dagblad						KOMPLETTERAD MÅN/ÅR
UPPR.MÅN/ÅR	SKALA	AVD.	H-OMR.	H-GRUPP	M-GRUPP	U-GRUPP	RITN. NR.
JUNI 1970	1:1000	G	Fö	10	L	02	11 45 60

SVAPPAVAARA 29:1

27:1

40:1

Silo

Sekundär- o. tertiärkrossar

Kallförråd

Smörkarbod

Primärkross

Koordinatsystem 2,5 öst 1938

X 7 504 900
X 7 504 800
X 7 504 700
X 7 504 600
X 7 504 500
X 7 504 400

Y 1 529 500
Y 1 529 600
Y 1 529 700
Y 1 529 800
Y 1 529 900
Y 1 530 000
Y 1 530 100
Y 1 530 200

ORRJE & CO		LEVEÄNIEMI Topografiskt dagblad					KOMPLETTERAD MÄN/ÅR Ey/ 66	
UPPR.MÄN/ÅR	SKALA	AVD.	H-OMR.	H-GRUPP	M-GRUPP	U-GRUPP	RITN. NR	81-03-18
SEPT. 1966	1:1000	G	F6	10	L	02	11 45 67	mars-81

X 29

29 30 31

V

X

Y

Byggnadernas begränsningslinjer utgör takens projektion i horisontalplanet.

SVAPPAVAARA

Utmål 7

Utmål 1

Utmål 8

29:1

27:1

5:3

← Gråbergstipp

Dv. Urpiaug

El. kraftled.

X 4400
X 4300
X 4200
X 4100
X 4000
X 3900

Y 29500
Y 29600
Y 29700
Y 29800
Y 29900
Y 30000
Y 30200

44-02
44-01
43-02
43-01
42-02
42-01
41-02
41-01
40-02
40-01
39-02
39-01

29 30 31
V
X
Y

Koordinatsystem 2°,5 öst 1938

LEVEÄNIEMI
Topografiskt dagblad

1960-61 1:1000 G F 10 L 02 11 45 71

Y 29

X 7 505 400

X 7 505 300

X 7 505 200

X 7 505 100

X 7505 000

X 7 504 900

Y 1530 200 Y 1530 300 Y 1530 400 Y 1530 500 Y 1530 600 Y 1530 700 Y 1530 800 Y 1530 900

Koordinatsystem 2°5 öst 1938

	29	30	31
U			
V			
X			

Byggnadernas begränsnings-linjer utgör takens projektion i horisontalplanet.

V 30

LKAB KIRUNA	Gruvkarte-kontoret	Leveäniemi Topografiskt dagblad					KOMPLETTERAD MÅN/ÅR 86 03 11	
UPPR. MÅN/ÅR	SKALA	AVD	H-OMR	H-GRUPP	M-GRUPP	U-GRUPP	RITN.NR	
1976-06-15	1:1000	G	Fö	10	L	02	14 71 38	

Utmål 18

Utmål 65

Utmål 38

Utmål 39

Utmål 15

SVAPPAVAARA 29:1

Utmål 6

Utmål 10

Utmål 11

Utmål 7

Utmål 3

Utmål 33

1580 1609 1648 1696 1699 1676 1698 1690 1691

X 7504 900
X 7504 800
X 7504 700
X 7504 600
X 7504 500
X 7504 400

Y 1529 200 Y 1529 300 Y 1529 400 Y 1529 500 Y 1529 600 Y 1529 700 Y 1529 800 Y 1529 900

Koordinatsystem 25 5 öst 1938

	29	30	31
V			
X			
Y			

Byggnadernas begränsningslinjer utgör fastens projektion i horisontalplanet.

X 30

LKAB Gruvkartekontoret		Leveäniemi Topografiskt dagblad					Kompletterad mån/år	
Uppr. mån/år	Skala	Avd.	H-omr.	H-grupp	M-grupp	U-grupp	Ritn. nr	
1978-1986	1:1000	KG	F5	10	L	02	14 71 34	

Utmål 1

Utmål 2

Utmål 3

Utmål 4

Utmål 5

Utmål 7

Utmål 8

Utmål 32

Utmål 33

SVAPPAVAARA 29:1

1684

1692

1693

1695

1701

1652

1700

1602

1686

El-kabel

X 7 504 400

X 7 504 300

X 7 504 200

X 7 504 100

X 7 504 000

X 7 503 900

Y 1530 200

Y 1530 300

Y 1530 400

Y 1530 500

Y 1530 600

Y 1530 700

Y 1530 800

Y 1530 900

Koordinatsystem 2°5 Öst 1938

	29	30	31
X			
Y			
Z			

Y 30

Gruvkarte-kontoret, Kiruna	Leveäniemi Topografiskt dagblad						Kompletterad mån/år
Uppr. mån/år	Skala	Avd	H-omr	H-grupp	M-grupp	U-grupp	Ritn.nr
1978 - 1986	1 : 1000	KG	F6	10	L	02	14 71 37

X 7 505 400

X 7 505 300

X 7 505 200

X 7 505 100

X 7 505 000

X 7 504 900

Y 1530 900 | Y 1531 000 | Y 1531 100 | Y 1531 200 | Y 1531 300 | Y 1531 400 | Y 1531 500 | Y 1531 600

SVAPPAVAARA

23:3

22:6

1626

1627

1628

1629

1630

Luftledning

Vattenledning

grund

Koordinatsystem 2,5 gon öst 1938

	30	31	32
U			
V			
X			

Byggnadernas begränsnings-linjer utgör takens projektion i horisontalplanet.

V 31

LKAB Gruvkarte-kontoret, KIRUNA

LEVEÄNIEMI

Topografiskt dagblad

UPPR. MÅN/ÅR	SKALA	AVD.	H-OMR	H-GRUPP	M-GRUPP	U-GRUPP	RITN.NR
1976-06-15	1:1000	G	Fo	10	L	02	14 71 35

KOMPLETTERAD MÅN/ÅR

77-12			
81-03-16			
mars 86			

X 7 504 900

X 7 504 800

X 7 504 700

X 7 504 600

X 7 504 500

X 7 504 400

Koordinatsystem 2°5 ost 1938

22:6

29:1

5:8

5:11

3:14

23:3

SVAPPAVAARA

Inlöst område

UTMÅL 15

Luftledning

El-ledning

1624 1625 1623 1657 1658 1651 1652 1697

30 31 32

V X Y

X 31

Y 1530 900 | Y 1531 000 | Y 1531 100 | Y 1531 200 | Y 1531 300 | Y 1531 400 | Y 1531 500 | Y 1531 600

LKAB Gruvkarte-kontoret

KIRUNA

LEVEÄNIEMI

Topografiskt dagblad

UPPR. MÅN/ÅR	SKALA	AVD.	H-OMR	H-GRUPP	M-GRUPP	U-GRUPP	RITN. NR
1976-06-15	1:1000	G	Fo	10	L	02	14 71 36

KOMPLETTERAD MÅN/ÅR

mod. 78					
mod. 81					
mod. 82					
mod. 86					

X 7 504 400

X 7 504 300

X 7 504 200

X 7 504 100

X 7 504 000

X 7 503 900

Y 1 530 900 | Y 1531 000 | Y 1531 100 | Y 1531 200 | Y 1531 300 | Y 1531 400 | Y 1531 500 | Y 1531 600

Jordtipp

SVAPPAVAARA

29:1

5:11

5:16

3:14

23:3

13:11

o 1685

o 7606

o 7607

o 1385

7608

Koordinatsystem 2.5° öst 1938

	30	31	32
X			
Y			
Z			

Byggnadernas begränsningslinjer utgör takens projektion i horisontalplanet.

Y 31

LKAB KIRUNA	Gruvkarte-kontoret	LEVEÄNIEMI Topografiskt dagblad					KOMPLETTERAD MÅN/ÅR TRN. NR mars-86				
UPPR. MÅN/ÅR	SKALA	AVD.	H-OMR	H-GRUPP	M-GRUPP	U-GRUPP	RITN.NR				
1976-06-15	1:1000	G	Fö	10	L	02	14 71 40				

X 7 505 400

X 7 505 300

X 7 505 200

X 7 505 100

X 7 505 000

X 7 504 900

63

41

40

38

18

65

1292
358.79

1291
355.79

1289
355.40

Dbh 1691 +60°

Dbh 62202 +60°

Dbh 62215 +

Dbh 62216 +70°

Dbh 62204

Dbh 61211 +80°

Dbh 61202 +75°

Dbh 61210 +60°

Dbh 61205 +85°

Dbh 58234 +60°

Koordinatsystem 2°5 öst 1938

29 30 31

V

X

Y

Y 1 530 200

Y 1 530 300

Y 1 530 400

Y 1 530 500

Y 1 530 600

Y 1 530 700

Y 1 530 800

Y 1 530 900

V 30

LKAB KIRUNA	Gruvkarte-kontoret	LEVEÄNIEMI GEOLOGISKT DAGBLAD						KOMPLETTERAD MÅN/ÅR	
UPPR.MÅN/ÅR	SKALA	AVD.	H-OMR	H-GRUPP	M-GRUPP	U-GRUPP	RITN.NR		
1977-10-05	1:1000		F	10	M	07	14 72 39		

X 7 504 900

X 7 504 800

X 7 504 700

X 7 504 600

X 7 504 500

X 7 504 400

Y 1 530 200 | Y 1 530 300 | Y 1 530 400 | Y 1 530 500 | Y 1 530 600 | Y 1 530 700 | Y 1 530 800 | Y 1 530 900

Koordinatsystem 2.5 öst 1938

29 30 31

V

X

Y

X 30

LKAB KIRUNA	Gruvkarte-kontoret	LEVÄNIEMI GEOLOGISKT DAGBLAD						KOMPLETTERAD MÅN/ÅR	
UPPR.MÅN/ÅR	SKALA	AVD	H-OMR	H-GRUPP	M-GRUPP	U-GRUPP	RITN.NR.		
1977-10-05	1:1000		F	10	M	07	14 72 40		

X 7 504 400

X 7 504 300

X 7 504 200

X 7 504 100

X 7 504 000

X 7 503 900

Y 1 530 200 | Y 1 530 300 | Y 1 530 400 | Y 1 530 500 | Y 1 530 600 | Y 1 530 700 | Y 1 530 800 | Y 1 530 900

Koordinatsystem 2°5 öst 1938

29 30 31

V

X

Y

Y 30

1686 376.58

1588 377.19

LKAB KIRUNA	Gruvkarte-kontoret	LEVÄNIEMI GEOLOGISKT DAGBLAD						KOMPLETTERAD MÅN ÅR	
UPPR MÅN/ÅR	SKALA	AVD	H-OMR	H-GRUPP	M-GRUPP	U-GRUPP	RITN NR		
1977-10-05	1:1000		F	10	M	07	147241		

X 7 505 400

X 7 505 300

X 7 505 200

X 7 505 100

X 7 505 000

X 7 504 900

Y 1 530 200

Y 1 530 300

Y 1 530 400

Y 1 530 500

Y 1 530 600

Y 1 530 700

Y 1 530 800

Y 1 530 900

63

41

40

18

65

38

58234

61207

61212

58209

61211

62204

62208

62215

62202

62216

61202

61210

61209

61205

61213

62203

58206

62206

60208

1599

61203

Koordinatsystem 2.5 öst 1938

	29	30	31
V			
X			
Y			

V 30

LKAB KIRUNA	Gruvkarte-kontoret	LEVEÄNIEMI HORISONTALSKÄRNING AVV 250M					KOMPLETTERAD MÅN/ÅR	
UPPR. MÅN/ÅR 1981-11-10	SKALA 1:1000	AVD.	H-OMR	H-GRUPP	M-GRUPP	U-GRUPP	RITN.NR.	

X 7 504 900
X 7 504 800
X 7 504 700
X 7 504 600
X 7 504 500
X 7 504 400

Y 1 530 200
Y 1 530 300
Y 1 530 400
Y 1 530 500
Y 1 530 600
Y 1 530 700
Y 1 530 800
Y 1 530 900

38
39
65
6
10
11
7
3
33
15

Koordinatsystem 2.5 gon ö s t 1938

29 30 31
V
X
Y

X 30

LKAB KIRUNA	Gruvkarte-kontoret	LEVÄNIEMI HORISONTALSKÄRNING AVV 250M					KOMPLETTERAD MÅN/ÅR
UPPR. MÅN/ÅR 1981-11-10	SKALA 1: 1000	AVD.	H-OMR	H-GRUPP	M-GRUPP	U-GRUPP	RITN. NR.

X 7 504 400

X 7 504 300

X 7 504 200

X 7 504 100

X 7 504 000

X 7 503 900

Y 1 530 200

Y 1 530 300

Y 1 530 400

Y 1 530 500

Y 1 530 600

Y 1 530 700

Y 1 530 800

Y 1 530 900

Y 30

7

3

33

1

2

4

32

8

5

1522 1521 1650 1645 1646 1243 59220 60204

2502

58216 1619 1620 58230 58233 58235 1652 59206 58223 1682 1630

58213

2511 2509

1611 1612 1040 2512 1644 59203 59204 59216 59217 1625

2500 2499 2498

2495 2496 2497 2483 58220 58224

Koordinatsystem 2.5 öst 1938

29 30 31

V

X

Y

LKAB KIRUNA	Gruvkarte-kontoret	LEVÄNIEMI HORISONTALSKÄRNING AVV 250M					KOMPLETTERAD MÅN ÅR	
UPPR.MÅN/ÅR 1981-11-10	SKALA 1:1000	AVD.	H-OMR	H-GRUPP	M-GRUPP	U-GRUPP	RITN.NR.	

X 7 505 400

X 7 505 300

X 7 505 200

X 7 505100

X 7 505 000

X 7 504 900

Y 1 530 200

Y 1 530 300

Y 1 530 400

Y 1 530 500

Y 1 530 600

Y 1 530 700

Y 1 530 800

Y 1 530900

63

41

40

38

65

18

Koordinatsystem 2°5 öst 1938

29 30 31

V

X

Y

V 30

LKAB KIRUNA	Gruvkarte-kontoret	LEVEÄNIEMI HORISONTALSKÄRNING AVV 300M					KOMPLETTERAD MÅN/ÅR	
UPPR. MÅN/ÅR 1963-12-03	SKALA 1:1000	AVD.	H-OMR	H-GRUPP	M-GRUPP	U-GRUPP	RITN.NR.	

X 7 504 900

X 7 504 800

X 7 504 700

X 7 504 600

X 7 504 500

X 7 504 400

Y 1 530 200

Y 1 530 300

Y 1 530 400

Y 1 530 500

Y 1 530 600

Y 1 530 700

Y 1 530 800

Y 1 530 900

Koordinatsystem 2°S öst 1938

	29	30	31
V			
X			
Y			

X 30

LKAB KIRUNA Gruvkarte-kontoret

LEVÄNIEMI

HORISONTALSKÄRNING AVV 300M

KOMPLETTERAD MÅN/ÅR

UPPR MÅN/ÅR	SKALA	AVD	H-OMR	H-GRUPP	M-GRUPP	U-GRUPP	RITN NR
1963-12-06	1:1000						

X 7 504 400

X 7 504 300

X 7 504 200

X 7 504 100

X 7 504 000

X 7 503 900

Y 1 530 200

Y 1 530 300

Y 1 530 400

Y 1 530 500

Y 1 530 600

Y 1 530 700

Y 1 530 800

Y 1 530 900

Koordinatsystem 2,5° Öst 1938

29 30 31

V

X

Y

Y 30

LKAB KIRUNA	Gruvkarte-kontoret	LEVÄNIEMI HORISONTALSKÄRNING AVV 300M						KOMPLETTERAD MÅN ÅR	
UPPRMÅN/ÅR 1963-12-02	SKALA 1:1000	AVD.	H-OMR	H-GRUPP	M-GRUPP	U-GRUPP	RITN.NR		

GEOLOGICAL MA

LEVEÄNI

Scale 1:1 000

Tibor Parák
1969

LiberKartor, Stockholm 1975 36167

Magnetite ore
Magnetite ore (rich in $CaCO_3$)
Martite (hematite) ore
Ore breccia (1)
P-rich magnetite dykes
Biotite schists
Muscovite schists
Tremolite skarn
Quartzite
Migmatite-granite
Metabasite dykes
A–B Cross sections

Boundary open pit
Boundary of rocks
Schistosity, Fissures and faults
Strike and dip of schistosity
Strike and dip of fissure
Linear structure

(X , Y coord. according to LKAB's system)
(1) a general outline in the cross sections

A B C D E F G H

Y 30200 Y 30300 Y 30400 Y 30500 Y 30600 Y 30700 Y 30800 Y 30900

X 4000 X 4100 X 4200 X 4300 X 4400 X 4500 X 4600 X 4700 X 4800 X 4900 X 5000 X 5100

N:o 3
D. Nr. 236
Bibliotek Geologiska
i Norra Sverige
Inkom: 1974 1977
Im Gl
Arkivnr. 5

LEVEÄNIEM
CROSS SECTIONS

Scale 1:2000

0 100 200

- Magnetite ore
- Magnetite ore (rich in $CaCo_3$)
- Martite (hematite) ore
- Ore breccias (≥ 25% Fe)
- Biotite schist
- Muscovite schist
- Tremolite skarn
- Migmatite- granite
- Metabasite dykes
- Boundary open pit
- Boundary of rocks
- Schistosity
- Faults
- Bh Bore hole

Tibor Parák
1969

LiberKartor, Stockholm 1975 24567

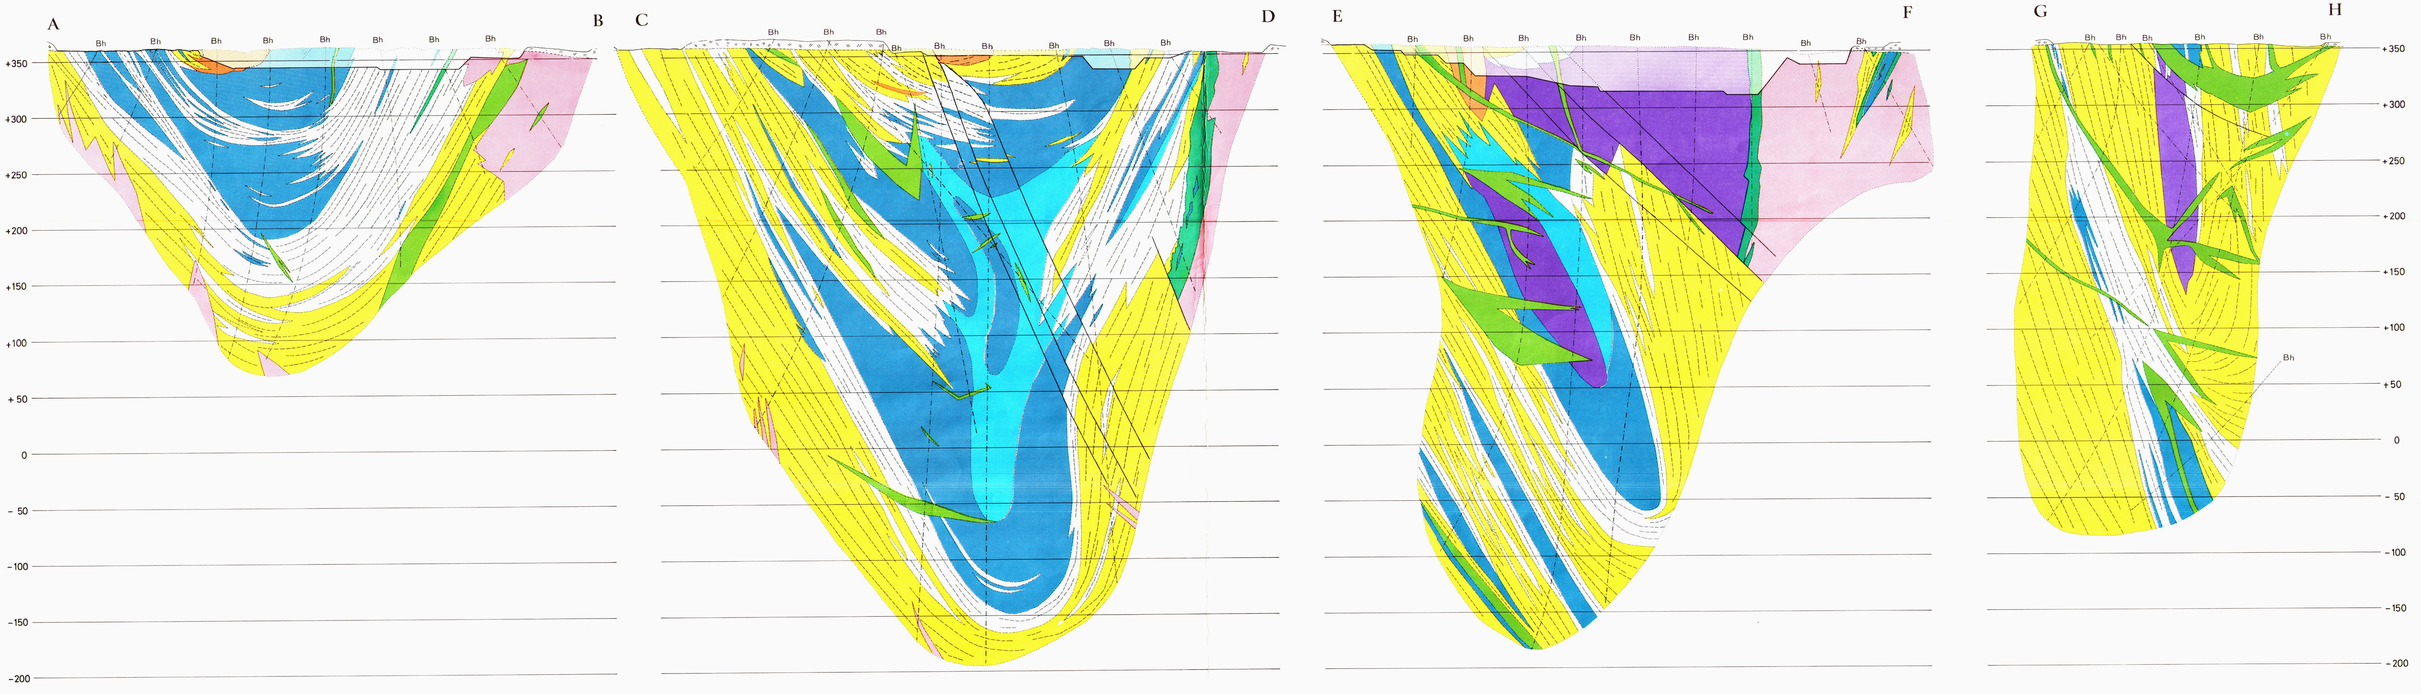

D. Nr. 330
BERGMÄSTARAMBETET
i Norra Distriktet
Inkom: 1971-12- 1977
Nr. G1
Arkivnr. 5

SVAPPAVAARA MALMFÄLT 1:1

SVAPPAVAARA

(gräns för inlöst område)

(gräns för inlöst område)

(gräns för inlöst område)

(gräns för inlöst område)

40:1

27:1

29:1

23:3

5:16

3:14

13:11

5:3

63
1933

41
1933

40
1899-08-18

18
1899-08-18

65
1965-10-15

38
1899-08-18

39
1899-08-18

15
1899-08-18

6
1899-08-18

10
1899-08-18

11
1899-08-18

7
1899-08-18

3
1899-08-18

33
1899-08-18

1
1899-08-18

2
1899-08-18

4
1899-08-18

32
1899-08-18

8
1899-08-18

5
1899-08-18

UTMÄLSHÖRN LEVEÄNIEMI BERÄKNADE 78-03-01

Nr	X	Y	Anm.
1	3858.8	30 336.6	1-11 inmätta utmålsrösen av
2	3883.3	30 138.1	lantmäteriet 1960
3	3895.4	30 341.0	
4	3870.6	30 539.0	
5	4057.9	30 360.9	
6	4094.4	30 365.2	
7	4069.8	30 564.0	
8	4255.8	30 384.8	
9	4292.4	30 389.1	
10	4279.8	30 186.4	
11	4051.7	30 714.4	
12	4033.6	30 864.8	
13	4295.7	30 896.4	
14	4313.8	30 746.0	
15	4331.9	30 595.6	
16	4268.4	30 587.9	
17	4466.9	30 611.8	
18	4482.3	30 613.7	
19	4632.7	30 631.8	
20	4665.5	30 635.7	
21	4783.1	30 649.9	
22	4864.1	30 659.6	
23	4751.1	30 912.0	
24	4601.2	30 893.9	
25	4450.8	30 875.9	
26	4300.4	30 857.7	
27	4081.9	30 162.4	
28	4478.6	30 210.3	
29	4473.8	30 250.0	
30	4454.5	30 408.9	
31	4491.1	30 413.1	
32	4689.8	30 437.2	
33	4702.9	30 438.9	
34	4722.1	30 280.1	
35	4970.5	30 310.2	
36	4951.3	30 469.0	
37	5219.0	30 340.3	
38	5236.1	30 428.6	
39	5480.3	30 554.2	
40	5415.6	30 680.0	
41	5199.8	30 499.1	
42	5171.4	30 554.4	
43	5087.2	30 485.2	
44	5349.0	30 809.5	
45	4888.5	30 461.2	
101	5002.8	30 881.2	
102	5104.8	30 683.9	
103	5062.7	30 683.7	
107	4758.4	30 851.0	

X 7 505 500
X 7 505 100
X 7 504 700
X 7 504 300
X 7 503 900
X 7 503 500

Y 1 529 500
Y 1 529 900
Y 1 530 300
Y 1 530 700
Y 1 531 100
Y 1 531 500
Y 1 531 900
Y 1 532 300

Koordinatsystem 2,5 Gon öst 1938

LKAB KIRUNA — GRUVKARTE-KONTORET

Sammanställning över utmål i LEVEÄNIEMI

UPPR MÅN/ÅR	SKALA	AVD	H-OMR	H-GRUPP	M-GRUPP	U-GRUPP	RITN. NR
April-78	1:4000		F	10	M	03	14 72 38

KOMPLETTERAD MÅN/ÅR

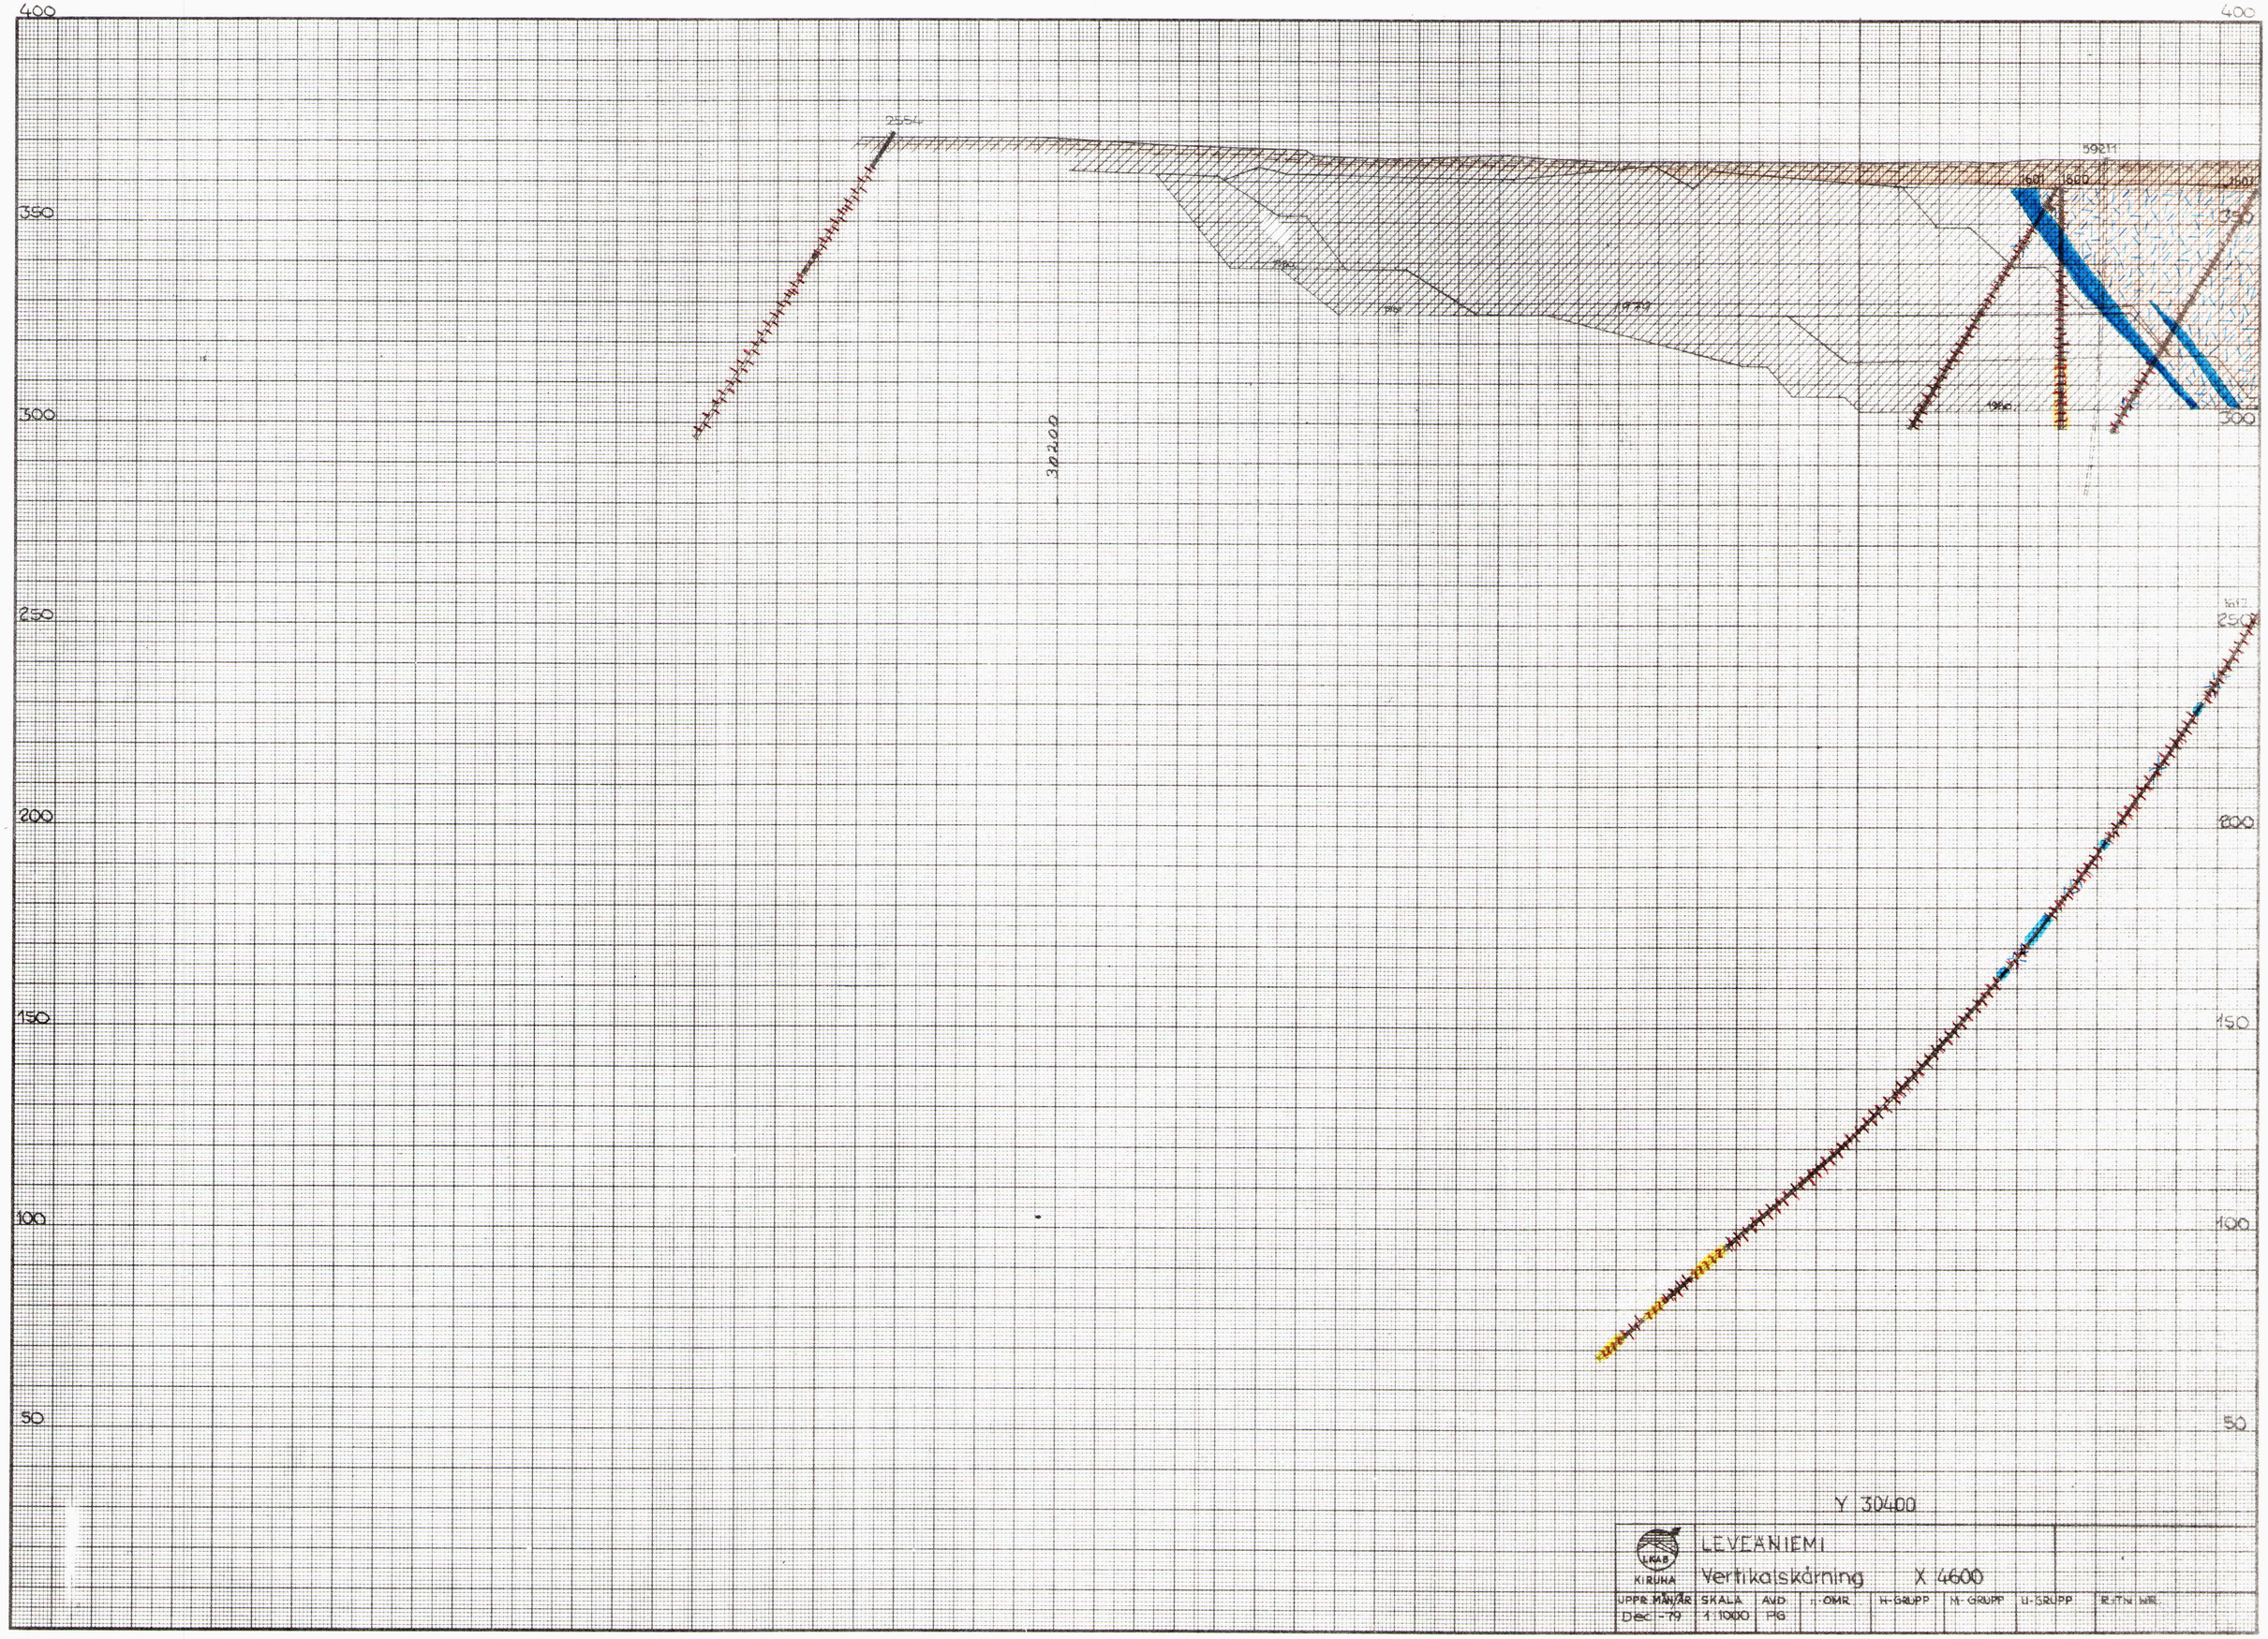

LiberTryck, Stockholm 1974

59211
59210
59215
59218
59222
59213
60206

Y30 900

Y30 500

LKAB

LEVÄNIEMI

VERTIKALSKÄRNING X 4600

KIRUNA							
UPPR. MÅN/ÅR	SKALA	AVD.	H-OMR	H-GRUPP	M-GRUPP	U-GRUPP	R.T.N.
JAN. - 67	1:1000	GDT	L2	11	5	02	

400

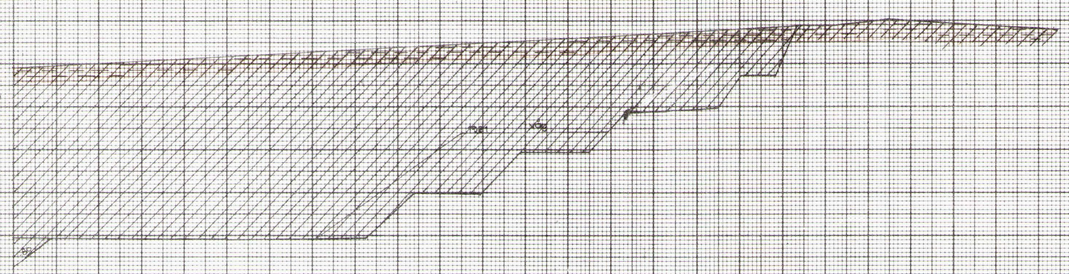

350

300

250

200

150

100

50

Y 30900

LEVÄNIEMI

Vertikalskärning X 4600

KIRUNA UPPR. NIVÅ/ÅR	SKALA	AVD.	H. GRUPP	H. GRUPP	U. GRUPP	RITN. NR
1980	1:1000	PB	LE	11	01	02

Libertryck, Stockholm 1974

400

350

300

250

200

150

100

50

Y30 200

Y30 500

LKAB KIRUNA

LEVÄNIEMI

Vertikalskärning X 4650

UPPR. MÅN/ÅR	SKALA	AVD.	H:OMR.	H:GRUPP	M:GRUPP	U:GRUPP	RITN. NR
MGFS 82	1:1000	KG	LP	M1	N	02	

400

350

300

250

200

150

100

50

Y 30 900

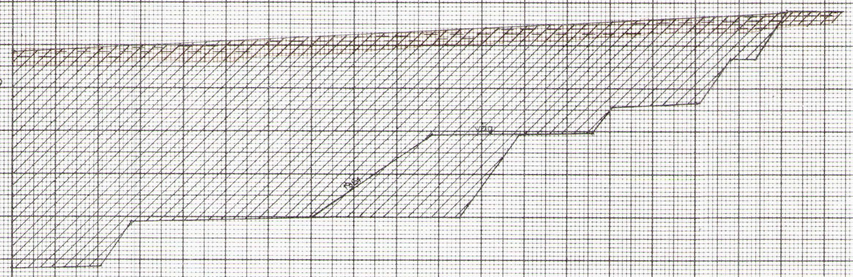

LFVF ÄNIEMI

VERTIKALSKÄRNING X 4650

KIRUNA								
UPPR. MÅN./ÅR	SKALA	AVD.	H. ORR.	H. GRUPP	M. GRUPP	U. GRUPP	RITN. NR	
1950	1:1000	PB	LE	11	B	02		

LiberTryck. Stockholm 1974

50

0

-50

-100

-150

5822I

Y30 900

KIRUNA

LEVÄNIEMI

Vert kalskörning X 4650

UPPR MÄT/ZS	SKALA	AVD	H-OMR	H-GRUPP	M-GRUPP	U-GRUPP	BETH NR
Jan - 84	1:1000	PG	LK	M	S	03	

Y30 500

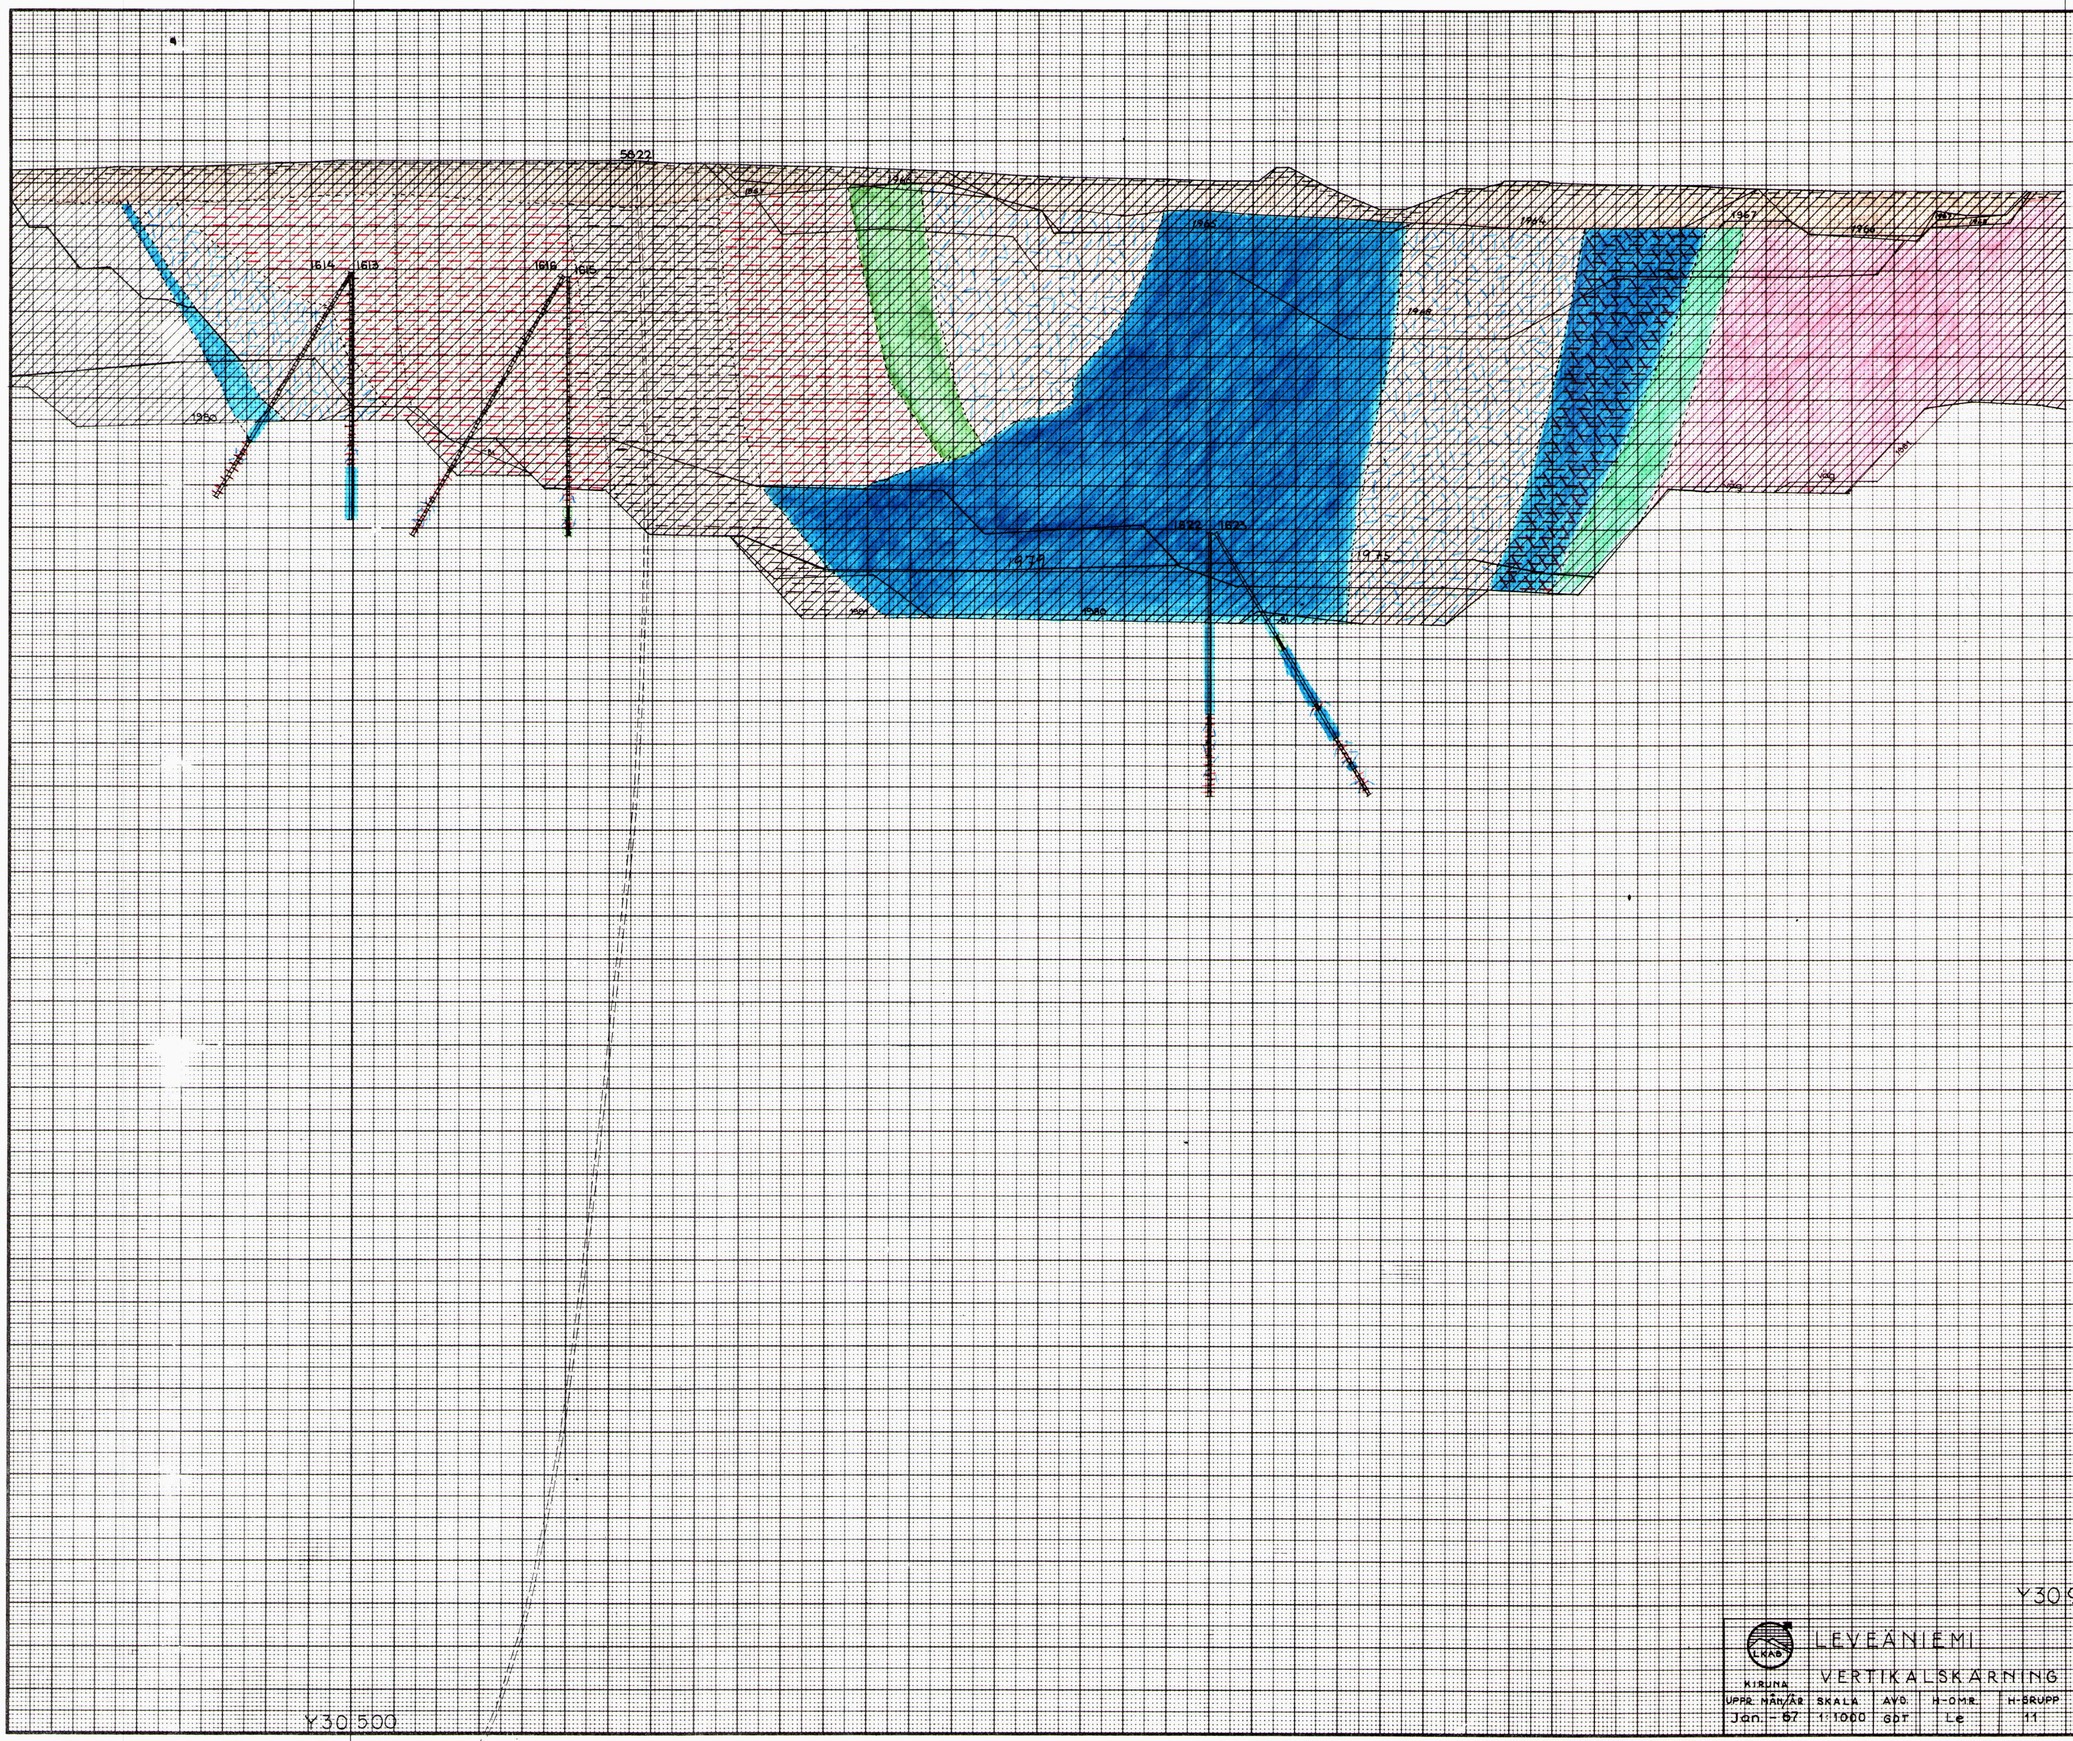

LEVEANIEMI

VERTIKALSKARNING X 4650

KIRUNA							
UPPR. MÅN/ÅR	SKALA	AVD.	H-OMR.	H-GRUPP	H-GRUPP	U-GRUPP	RITN. NR.
Jan. – 67	1:1000	GDT	Le	11	3	02	

SVENSKA REPRODUKTIONS AB 19

400

350

300

250

200

150

100

50

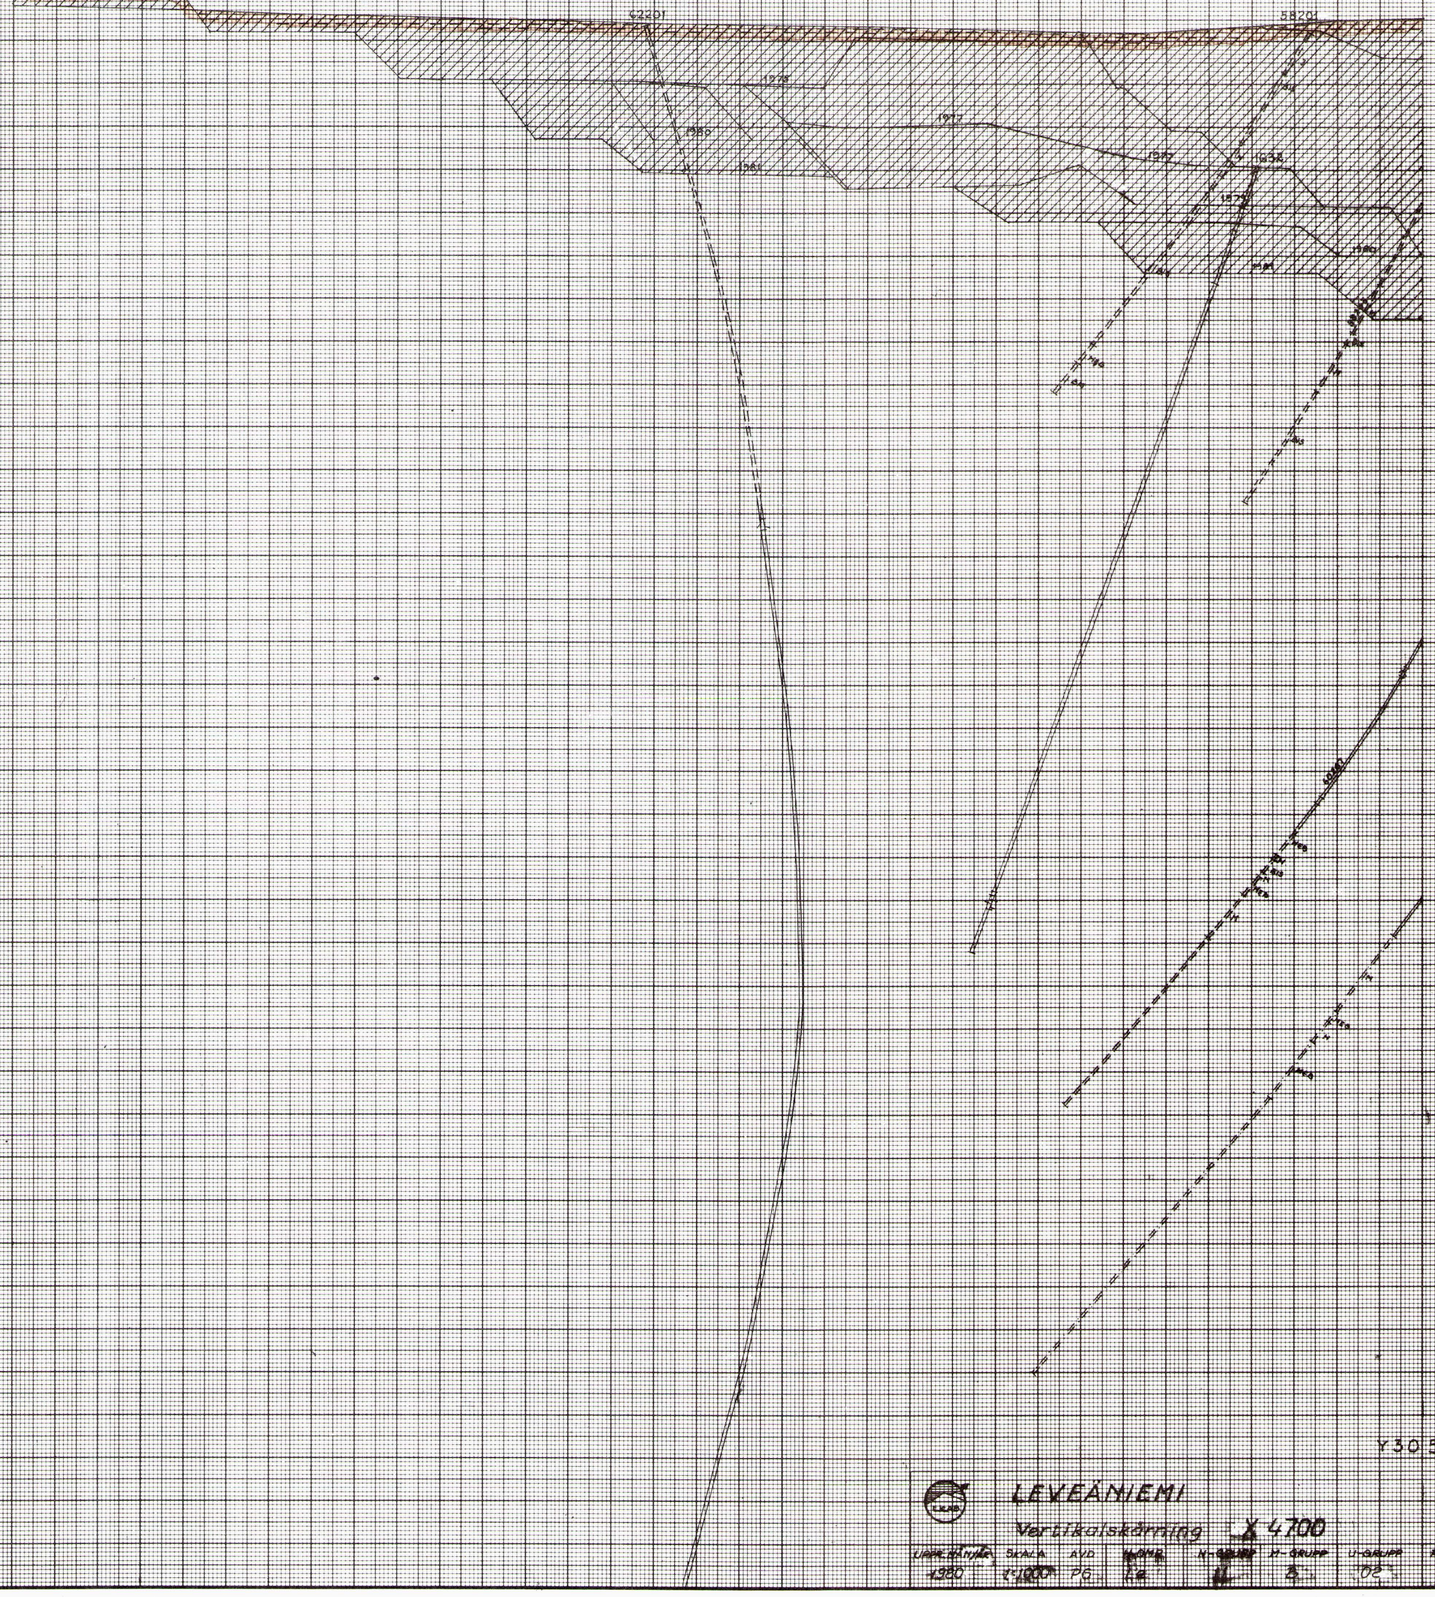

Y30 500

LEVEÄNIEMI

Vertikalskärning X 4700

UPPRÄTTNING	SKALA	RUD	KONTR	N-GRUPP	P-GRUPP	U-GRUPP	RITNING
1980	1:1000	PG	Fe		B	02	

Y30 009

LiberTryck. Stockholm 1974

400
350
300
250
200
150
100
50

58201 58203 60207 58221 62202 62205 58211 58206 58202

Y30 500

Y30 900

LKAB KIRUNA

LEVÄNIEMI

VERTIKALSKÄRNING X 4700

UPPR. MÄN/ÅR	SKALA	AVD.	H-OMR.	H-GRUPP	M-GRUPP	U-GRUPP	R I T N. NR.
Jan. – 67	1:1000	GDT	Le	11	5	02	

SVENSKA REPRODUKTIONS AB 1965