

AC 2

Karta
över
KRISTINEBERGS – GRUVAN
belägen inom
Lycksele socken, Västerbottens län.

Upprättad på grund av egna mätningar, avslutade den 31 december 1936

av

Pjönle Rihlborn.

Legitimerad gruvmätare


Skala 1:800

0 10 20 30 40 50 60 70 80 90 100 m.


AC 2

Register och beteckningar


Innehållsförteckning							Register över gruvrum			Anteckningar om kartans komplettering					Diverse beteckningar	Geologiska beteckningar				
							Register över på kartan förekommande arbetarum		Mätningen avslutad		Förrätningsman	Mätningen inlagd på kartan			Anmärkningar					
Blad							Namn	Litteralbeteckning	Dag	År										
Register över gruvrum							A ₁													
Anteckningar om kartans komplettering							"													
Diverse beteckningar							"													
Geologiska beteckningar							"													
Beskrivning							A ₂													
Topografiskt dagblad							B ₁													
Geologiskt dagblad							C ₁													
Horizontalskärning på cirka meters nivå																				
" " " 90 " "							C ₃													
" " " 130 " "							C ₄													
" " " 170 " "							C ₅													
" " " 210 " "							C ₆													
" " " 250 " "							C ₇													
" " " 280 " "							C ₈													
Märkpunktsblad							D ₁													
Vertikalprojektion på 6V-196 av skärning A-B							F ₁													
" " 20-34 " " C-D							F ₂													
" " 20-34 " " E-F							F ₃													
Vertikalskärningar I II							G ₁	Vertikalskärningar O-IV												
" III IV 6							G ₂	" II-III V												
" V VI 6							G ₃	" IV-V V												
" VII VIII 6							G ₄	" VI V												
" IX X 6							G ₅													
" XI XII 6							G ₆													
" XIII XIV 6							G ₇													
" XV XVI 6							G ₈													
" XVII XVIII 6							G ₉													
" XIX 6 XX							G ₁₀													
" XXI XXII							G ₁₁													
" XXIII XXIV							G ₁₂													
" XXV XVI							G ₁₃													
" XXVII XXVIII							G ₁₄													
" XXIX XXX							G ₁₅													
" XXXI XXXII							G ₁₆													
" XXXIII XXXIV							G ₁₇													
A ₁																				

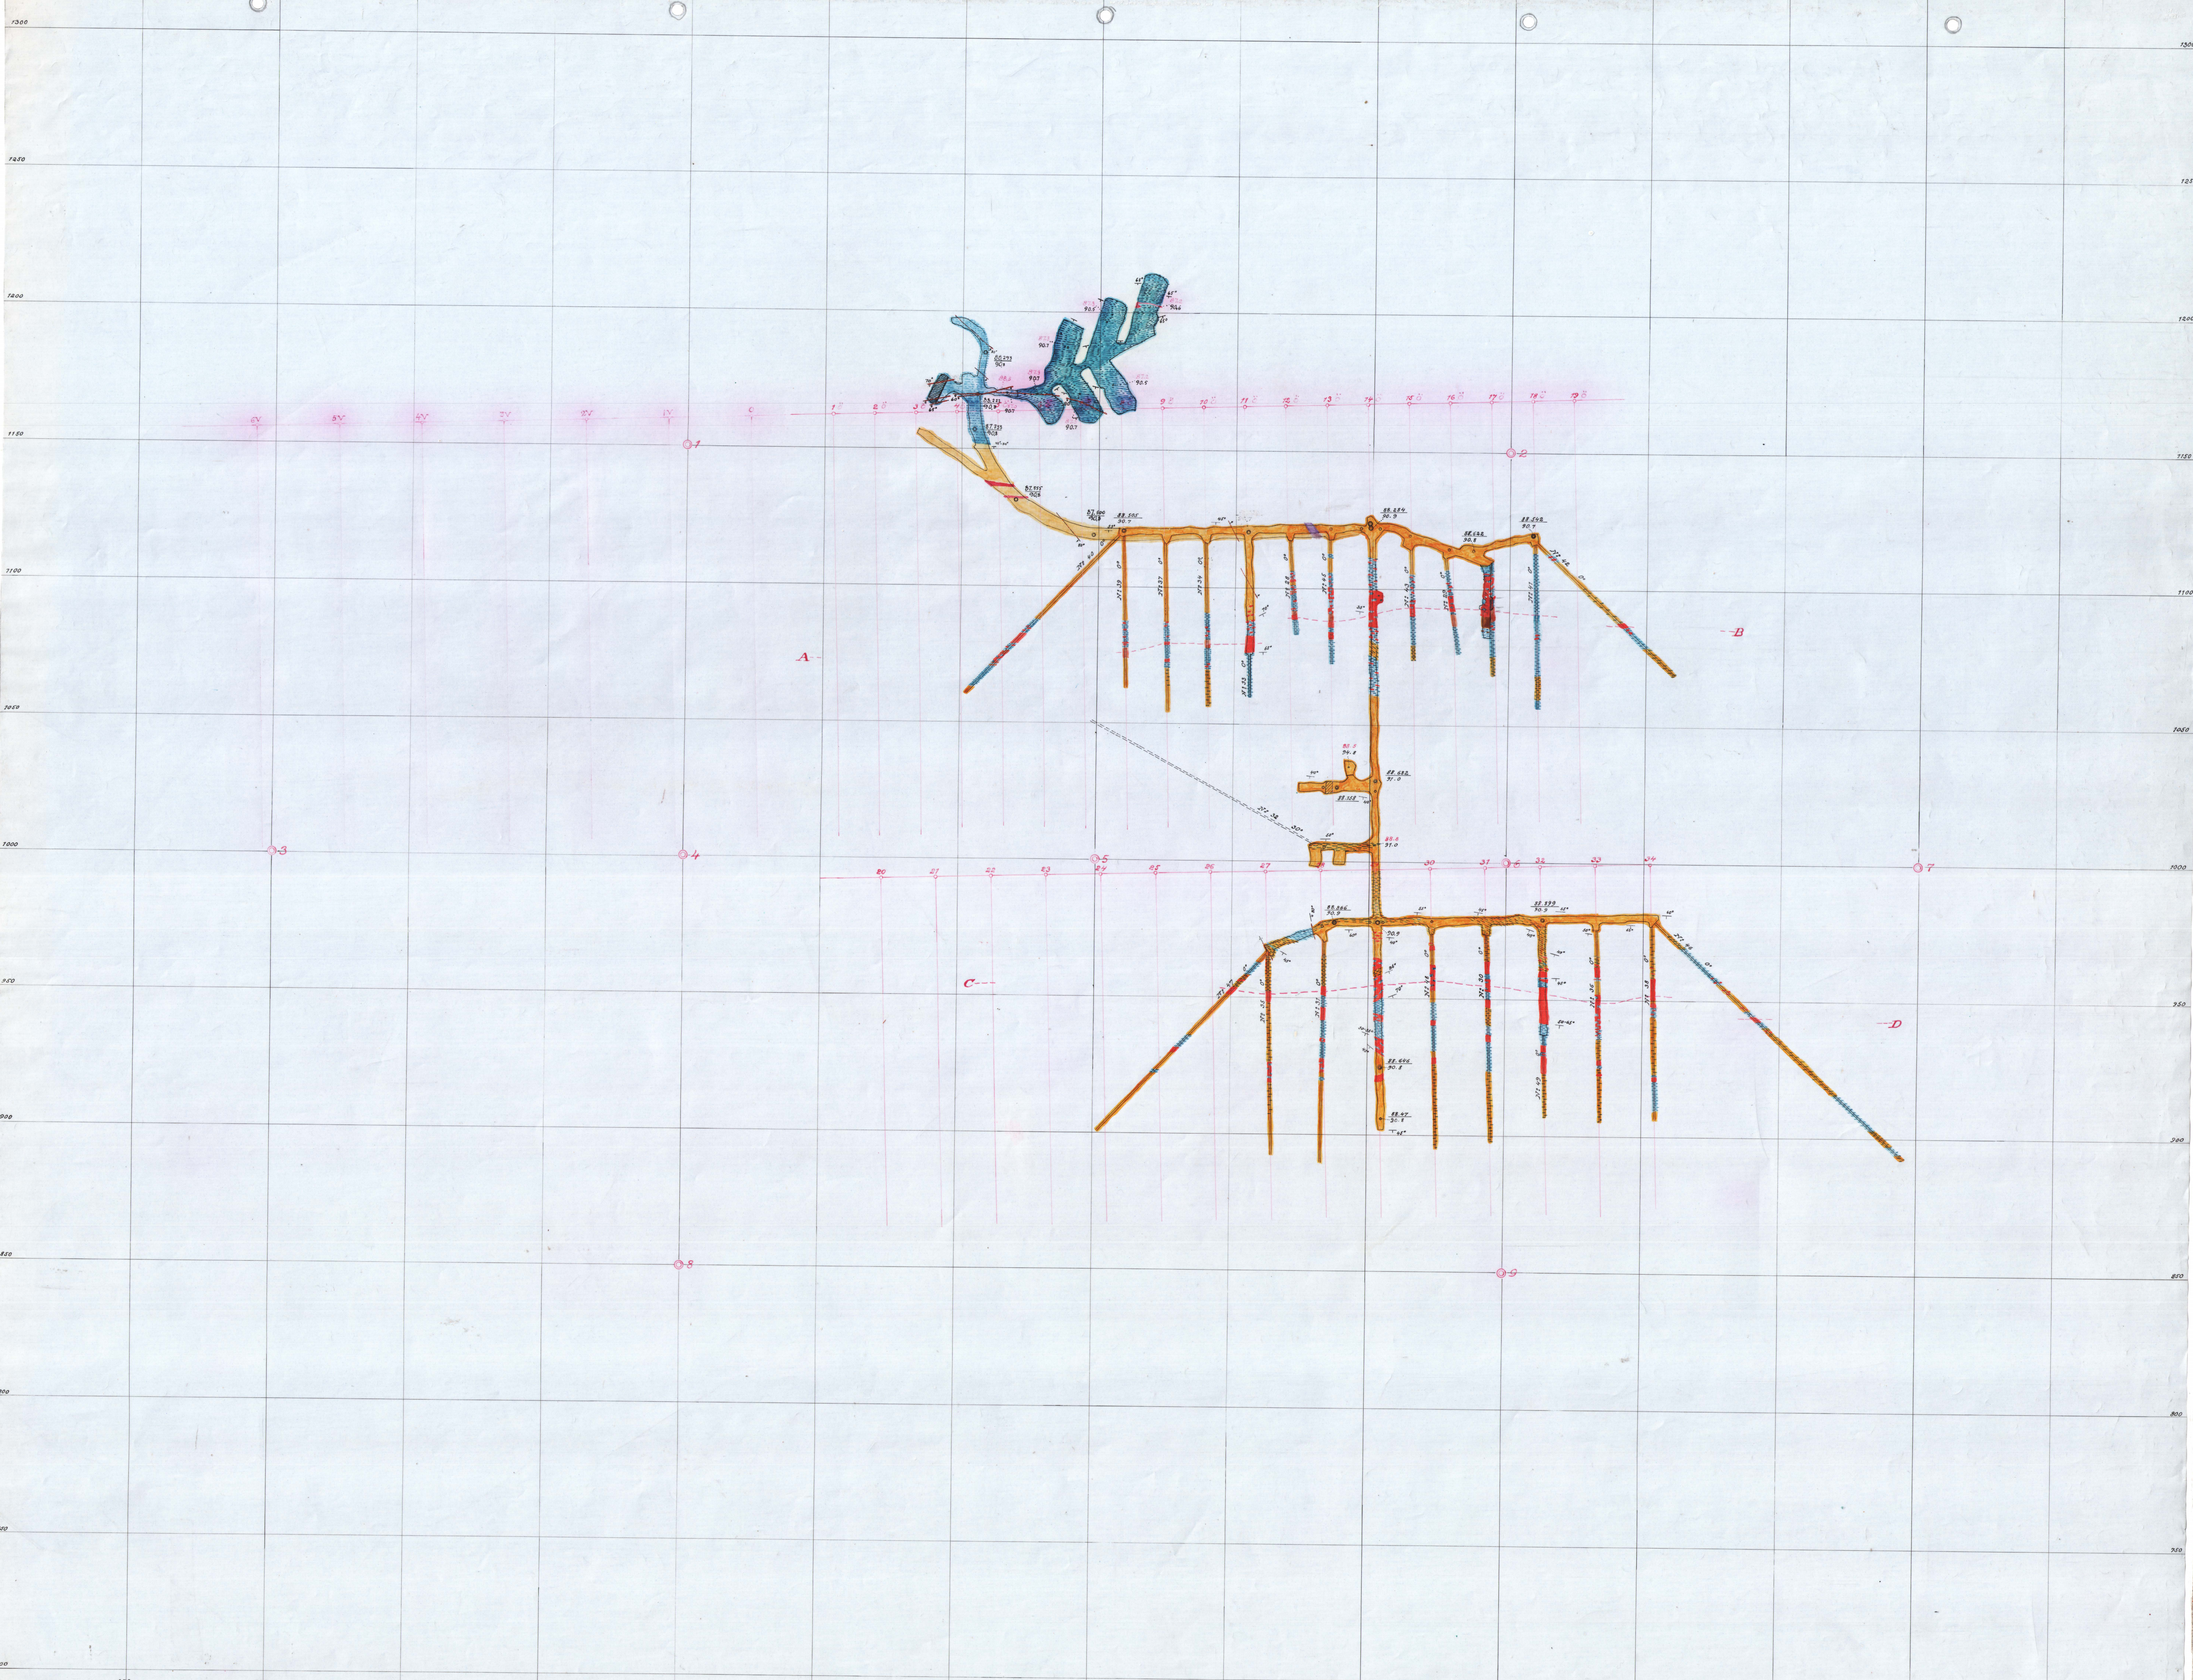

Horizontalskärning på cirka 90 meters nivå.

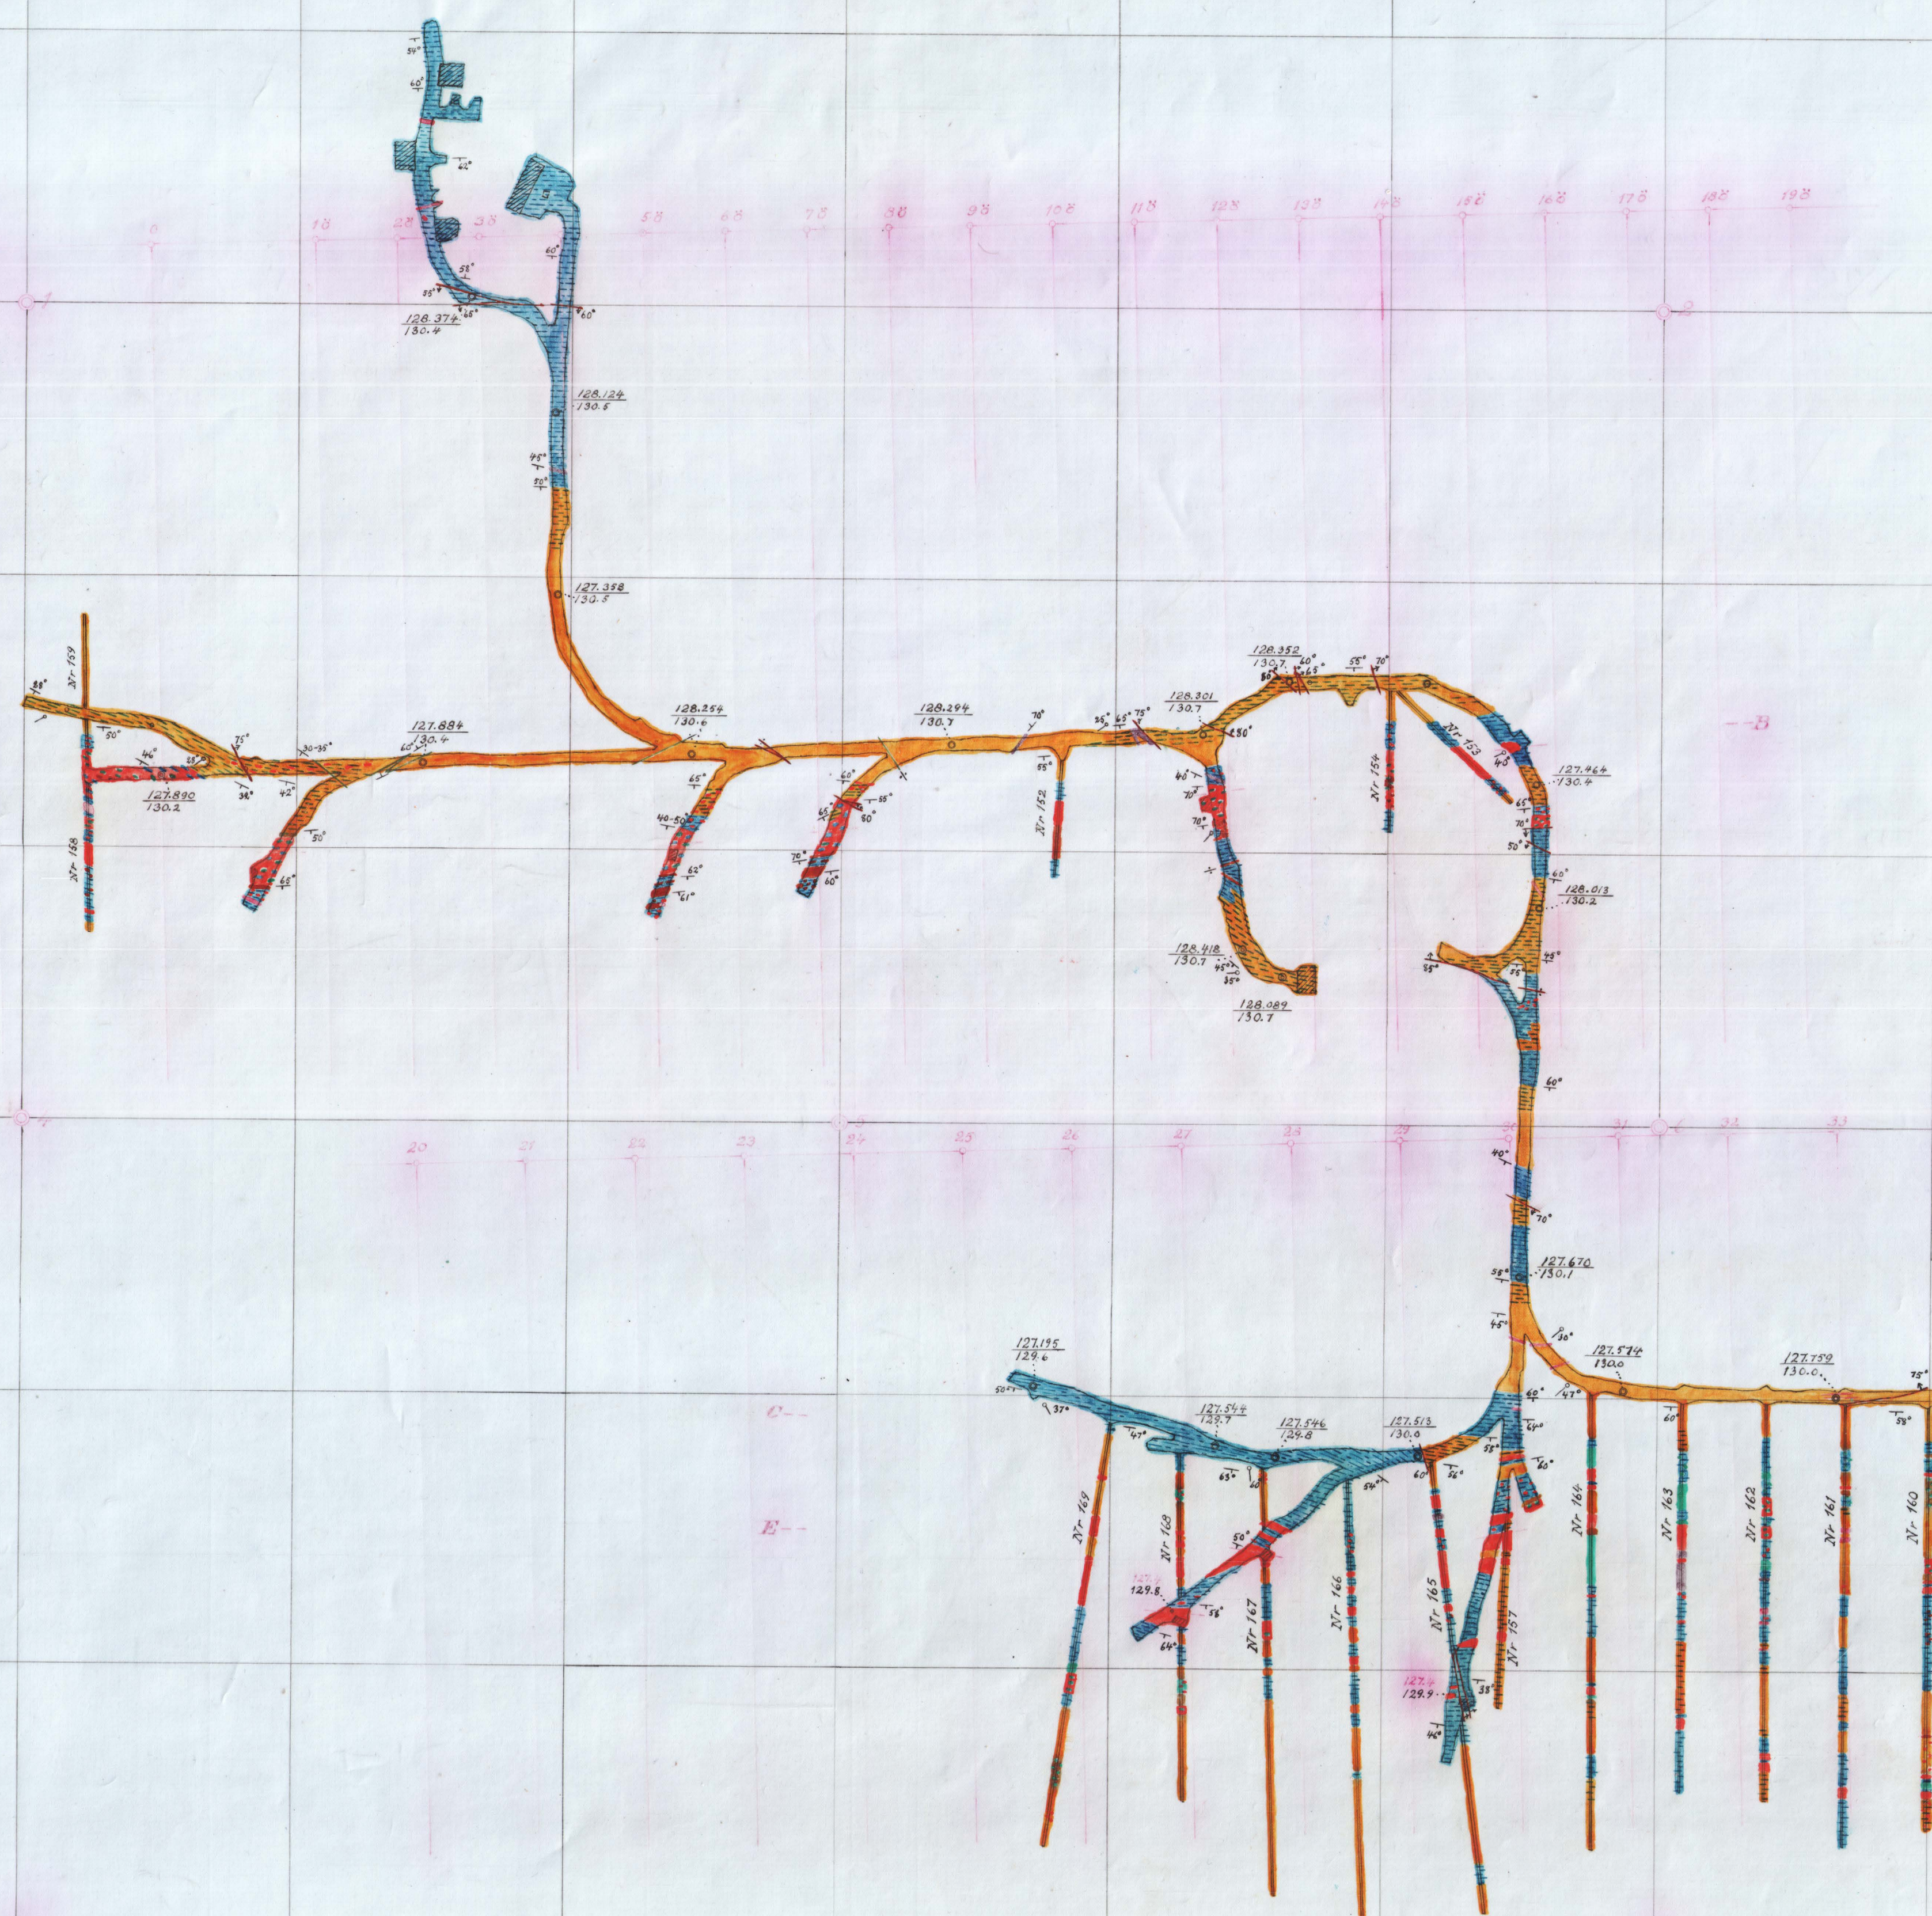


Horizontalskärning på cirka 130 meters nivå.

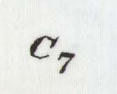

Horizontalskärning på cirka 250 meters nivå.


Vertikalprojektion

på 1-10 av skärning A-B

 

Vertikalprojektion

på 20-34 av skärning C-D

 

Vertikalprojektion

på 20-34 av skärning E-F

