Gruvkarta
över
Holmtjärngruvan
belägen i
Norsjö kommun, Västerbottens län

upprättad enligt äldre kartor och mätningar avslutade den 15 oktober 1996

av

Carl Boman
Behörig gruvmätare

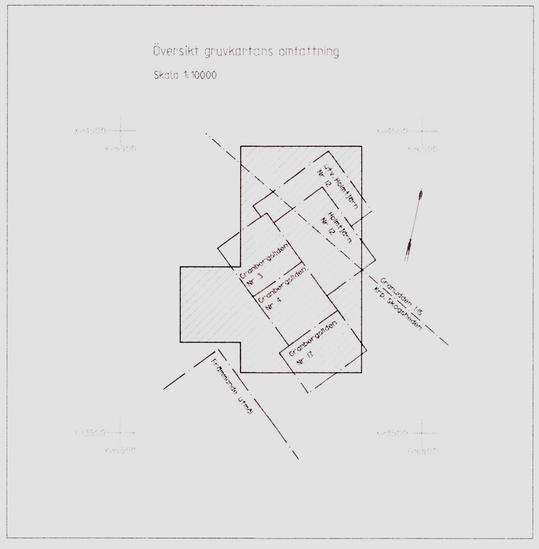

Geologiska beteckningar enligt gällande anvisningar med följande avvikelser

18	Tuffit
32	Dacit
106	Sericitkvartsit
136	Kvarts
161	Kloritskiffer/Täljsten
172	Svavelkis
173	Zinkblände

Överbeteckningar:

- Koppar
- Zink
- Svavelkis
- Kvarts
- Bly

Kartografiska beteckningar enligt gällande anvisningar med följande avvikelse

Krosszon

0 50 100 m

Skala 1:500

Holmtjärngruvans gruvkoordinatsystem

X	Y	Z
0	0	0
2000	0	

Rikets koordinatsystem 2.5 gon W 1938

X	Y	Z
7223093.1	1671970.7	303.98
7225044.5	1672408.7	

52-594/96
96-12-30

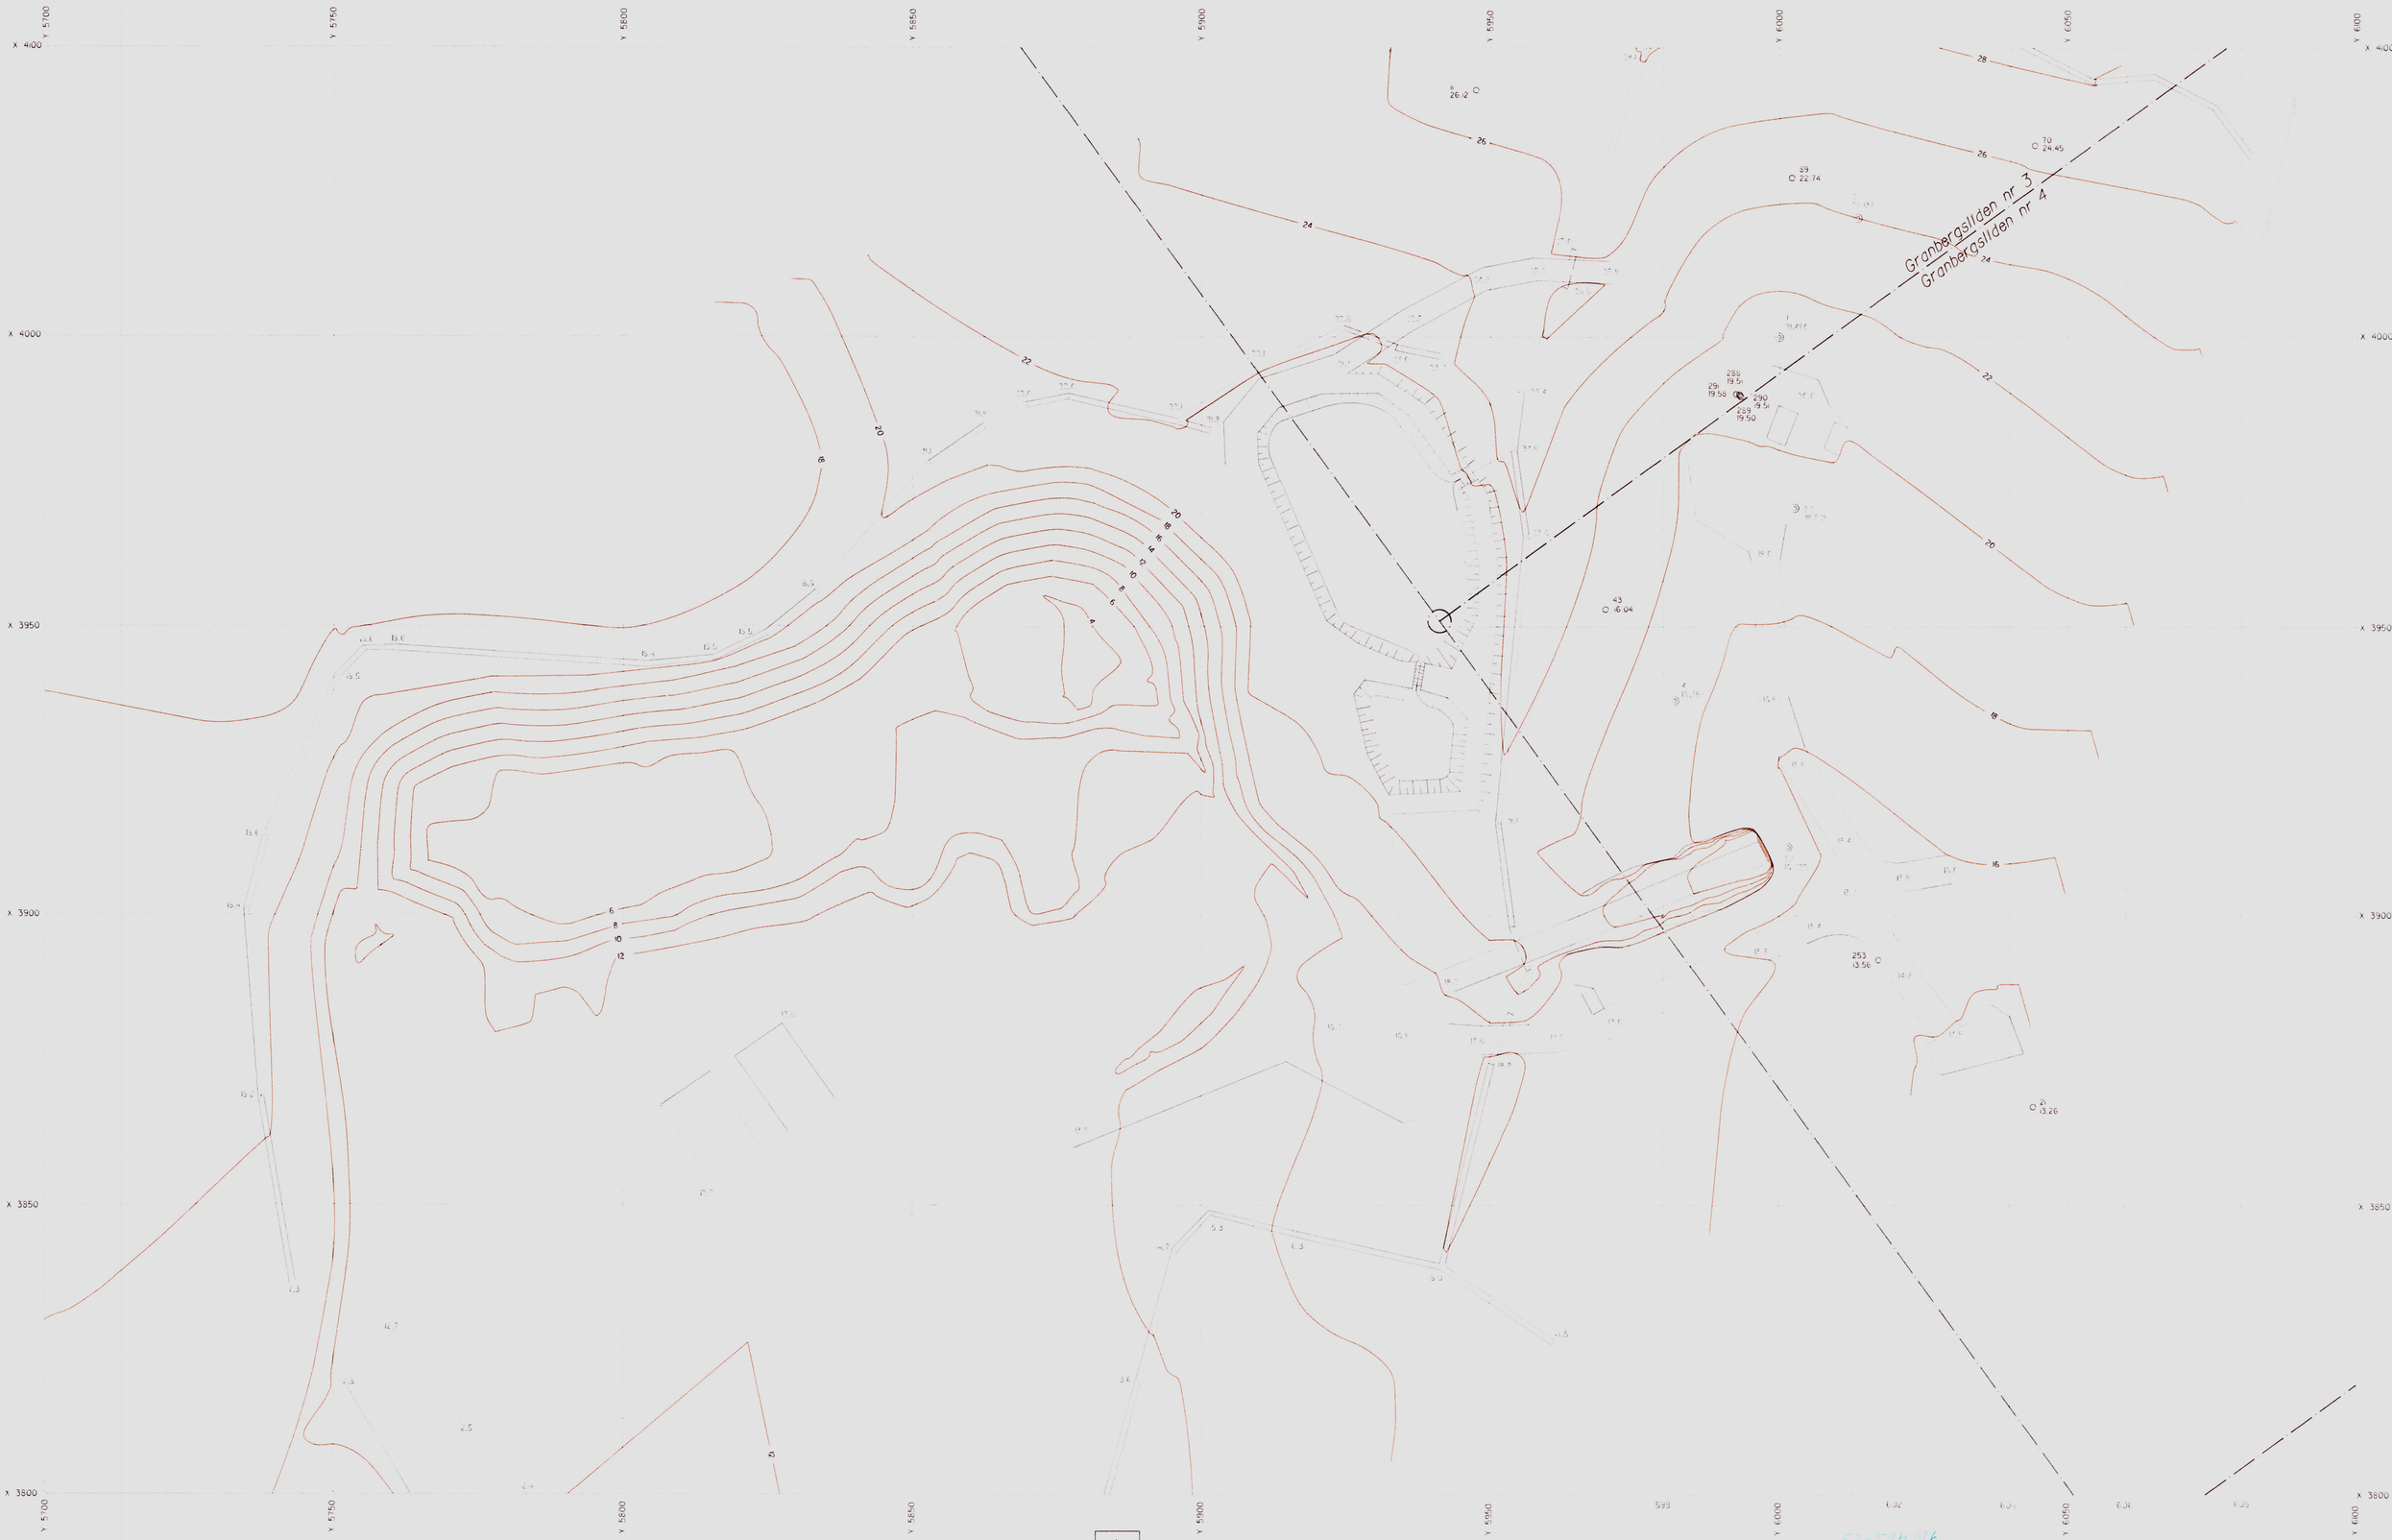

Skala 1:500

1
2
3

Holmtjärngruvan

Topografiskt dagblad

52-574/96

96-12 3 0

Teckenförklaring (gäller endast detta blad)

Gråbergsfyll

Holmtjärngruvan

Längdprojektion visande brytningsår och fyllnadsmaterial

Skala 1:500

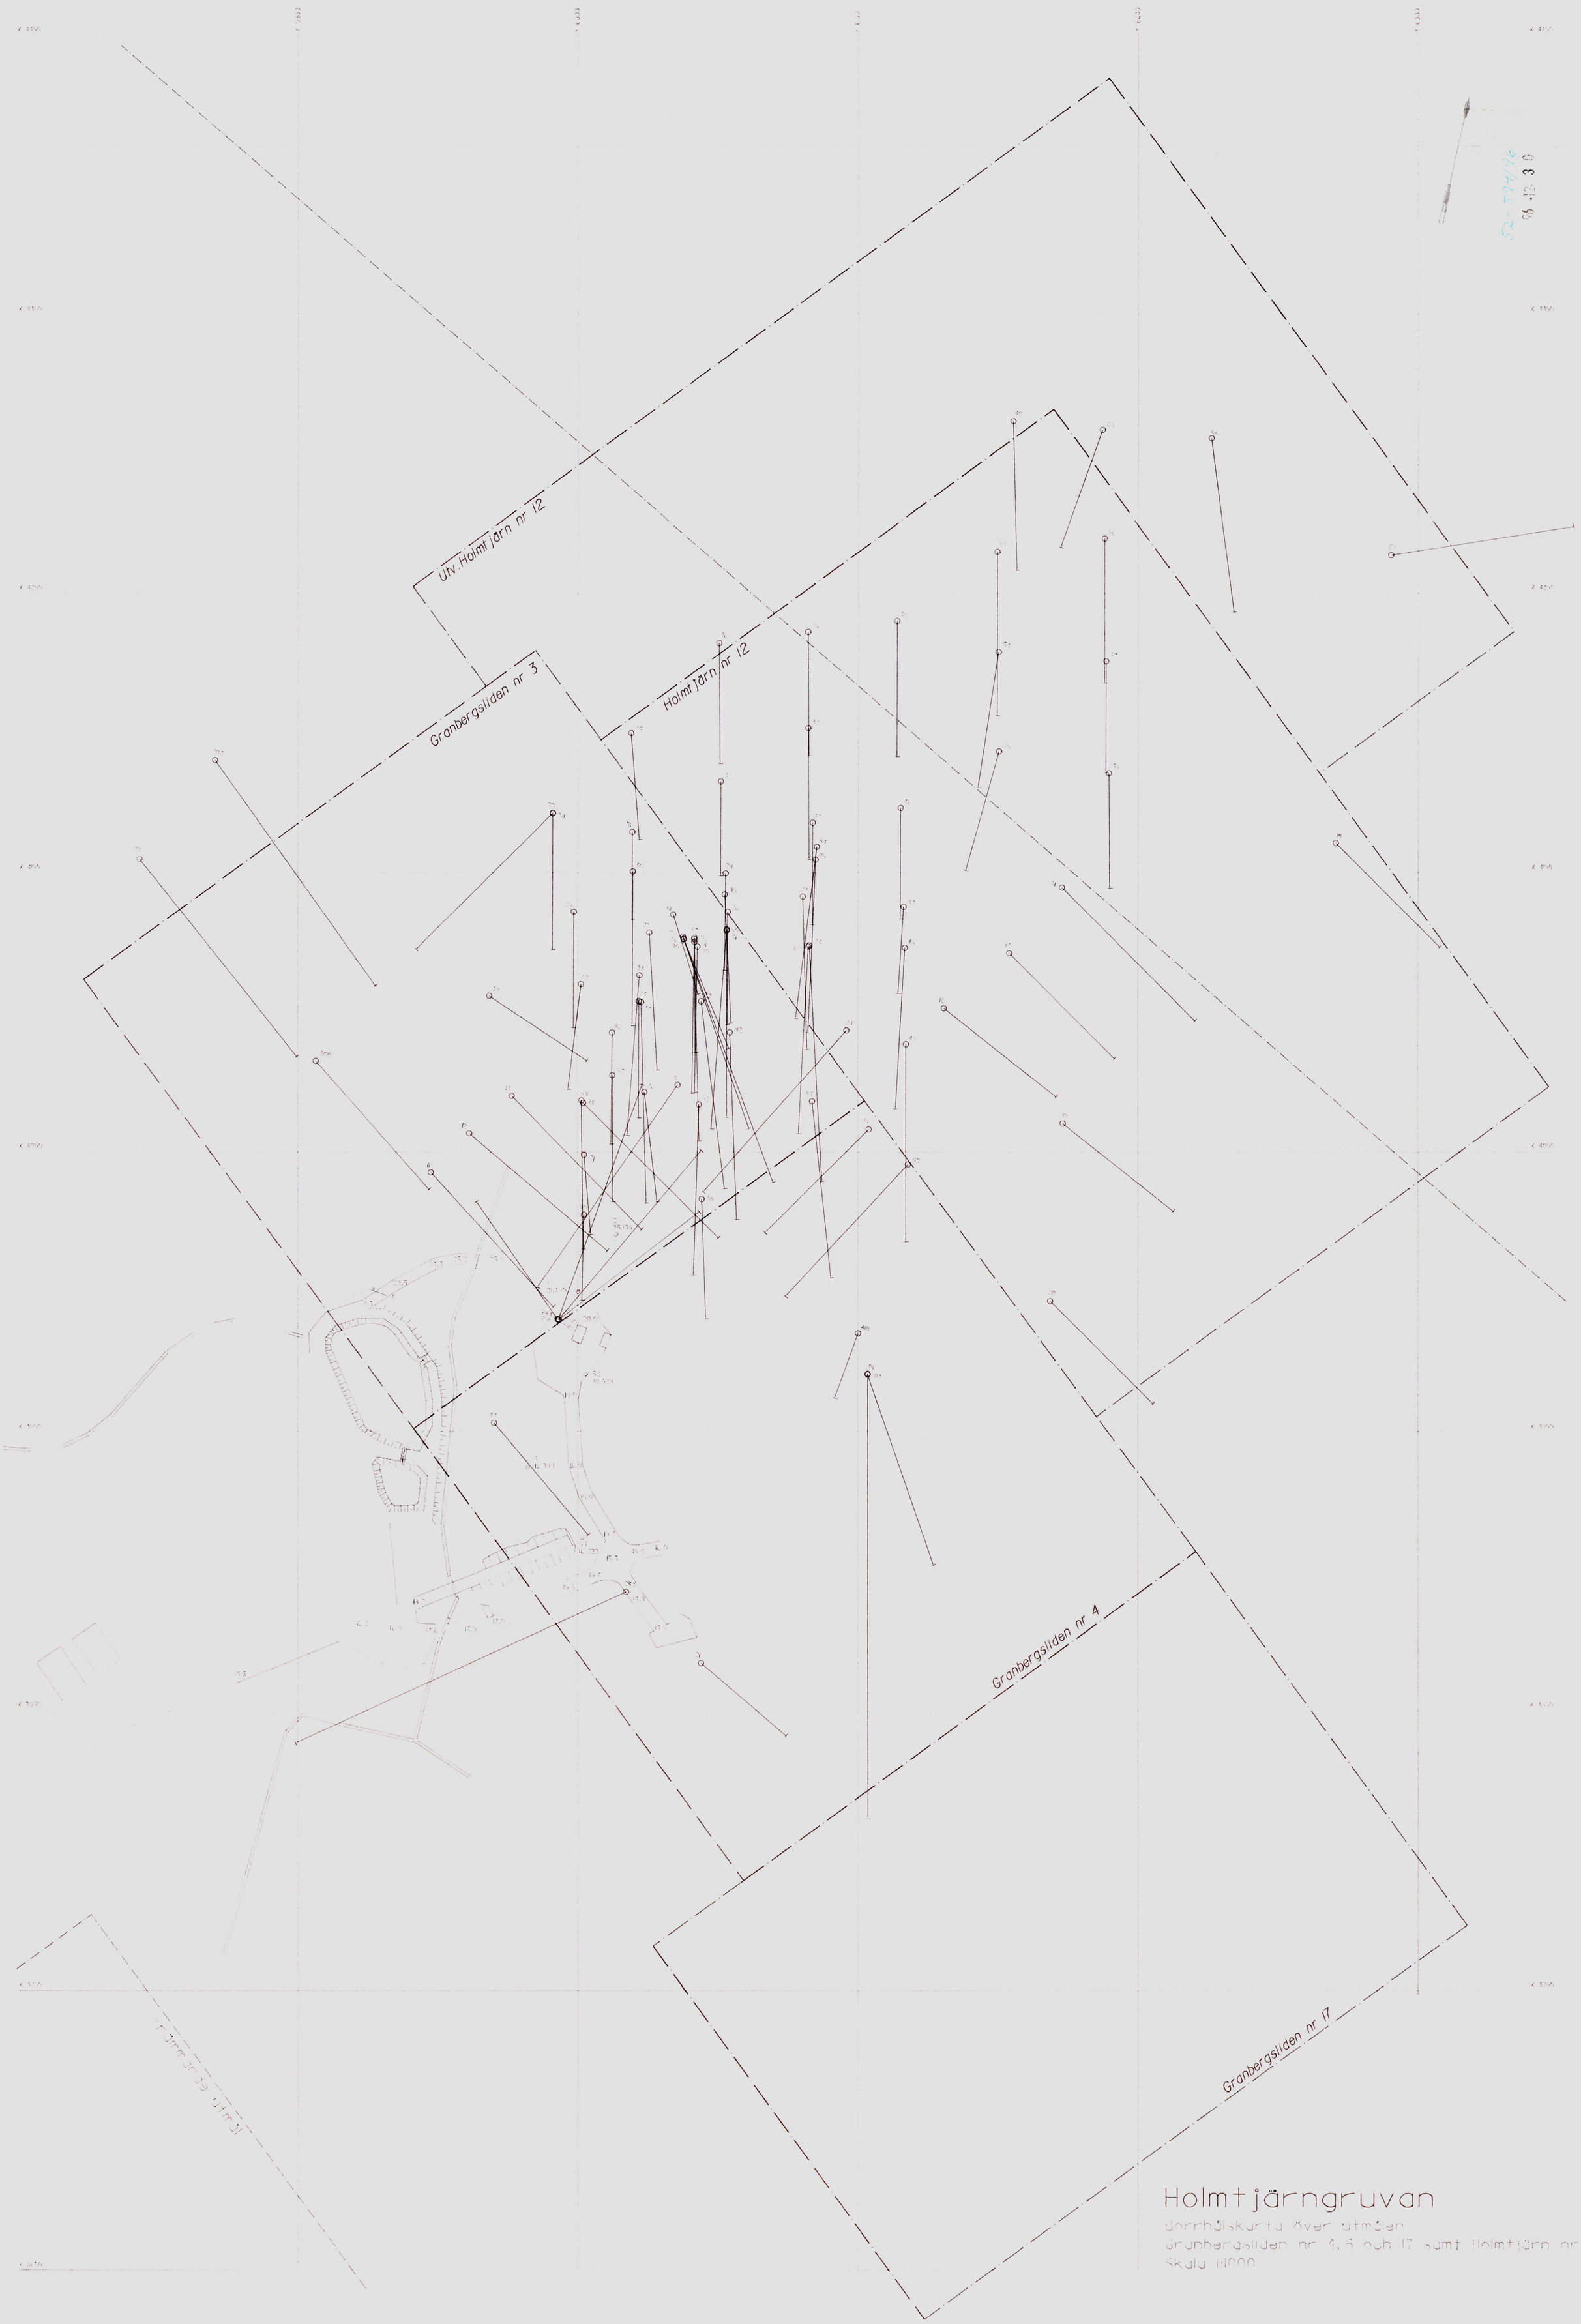
Utv. Holmtjärn nr 12
Granbergsliden nr 3
Holmtjärn nr 12
Granbergsliden nr 4
Granbergsliden nr 17
Holmtjärn nr 12
Holmtjärngruvan
Borrhålskarta över utmålen
Granbergsliden nr 4, 5 och 17 samt Holmtjärn nr 12
Skala 1:1000

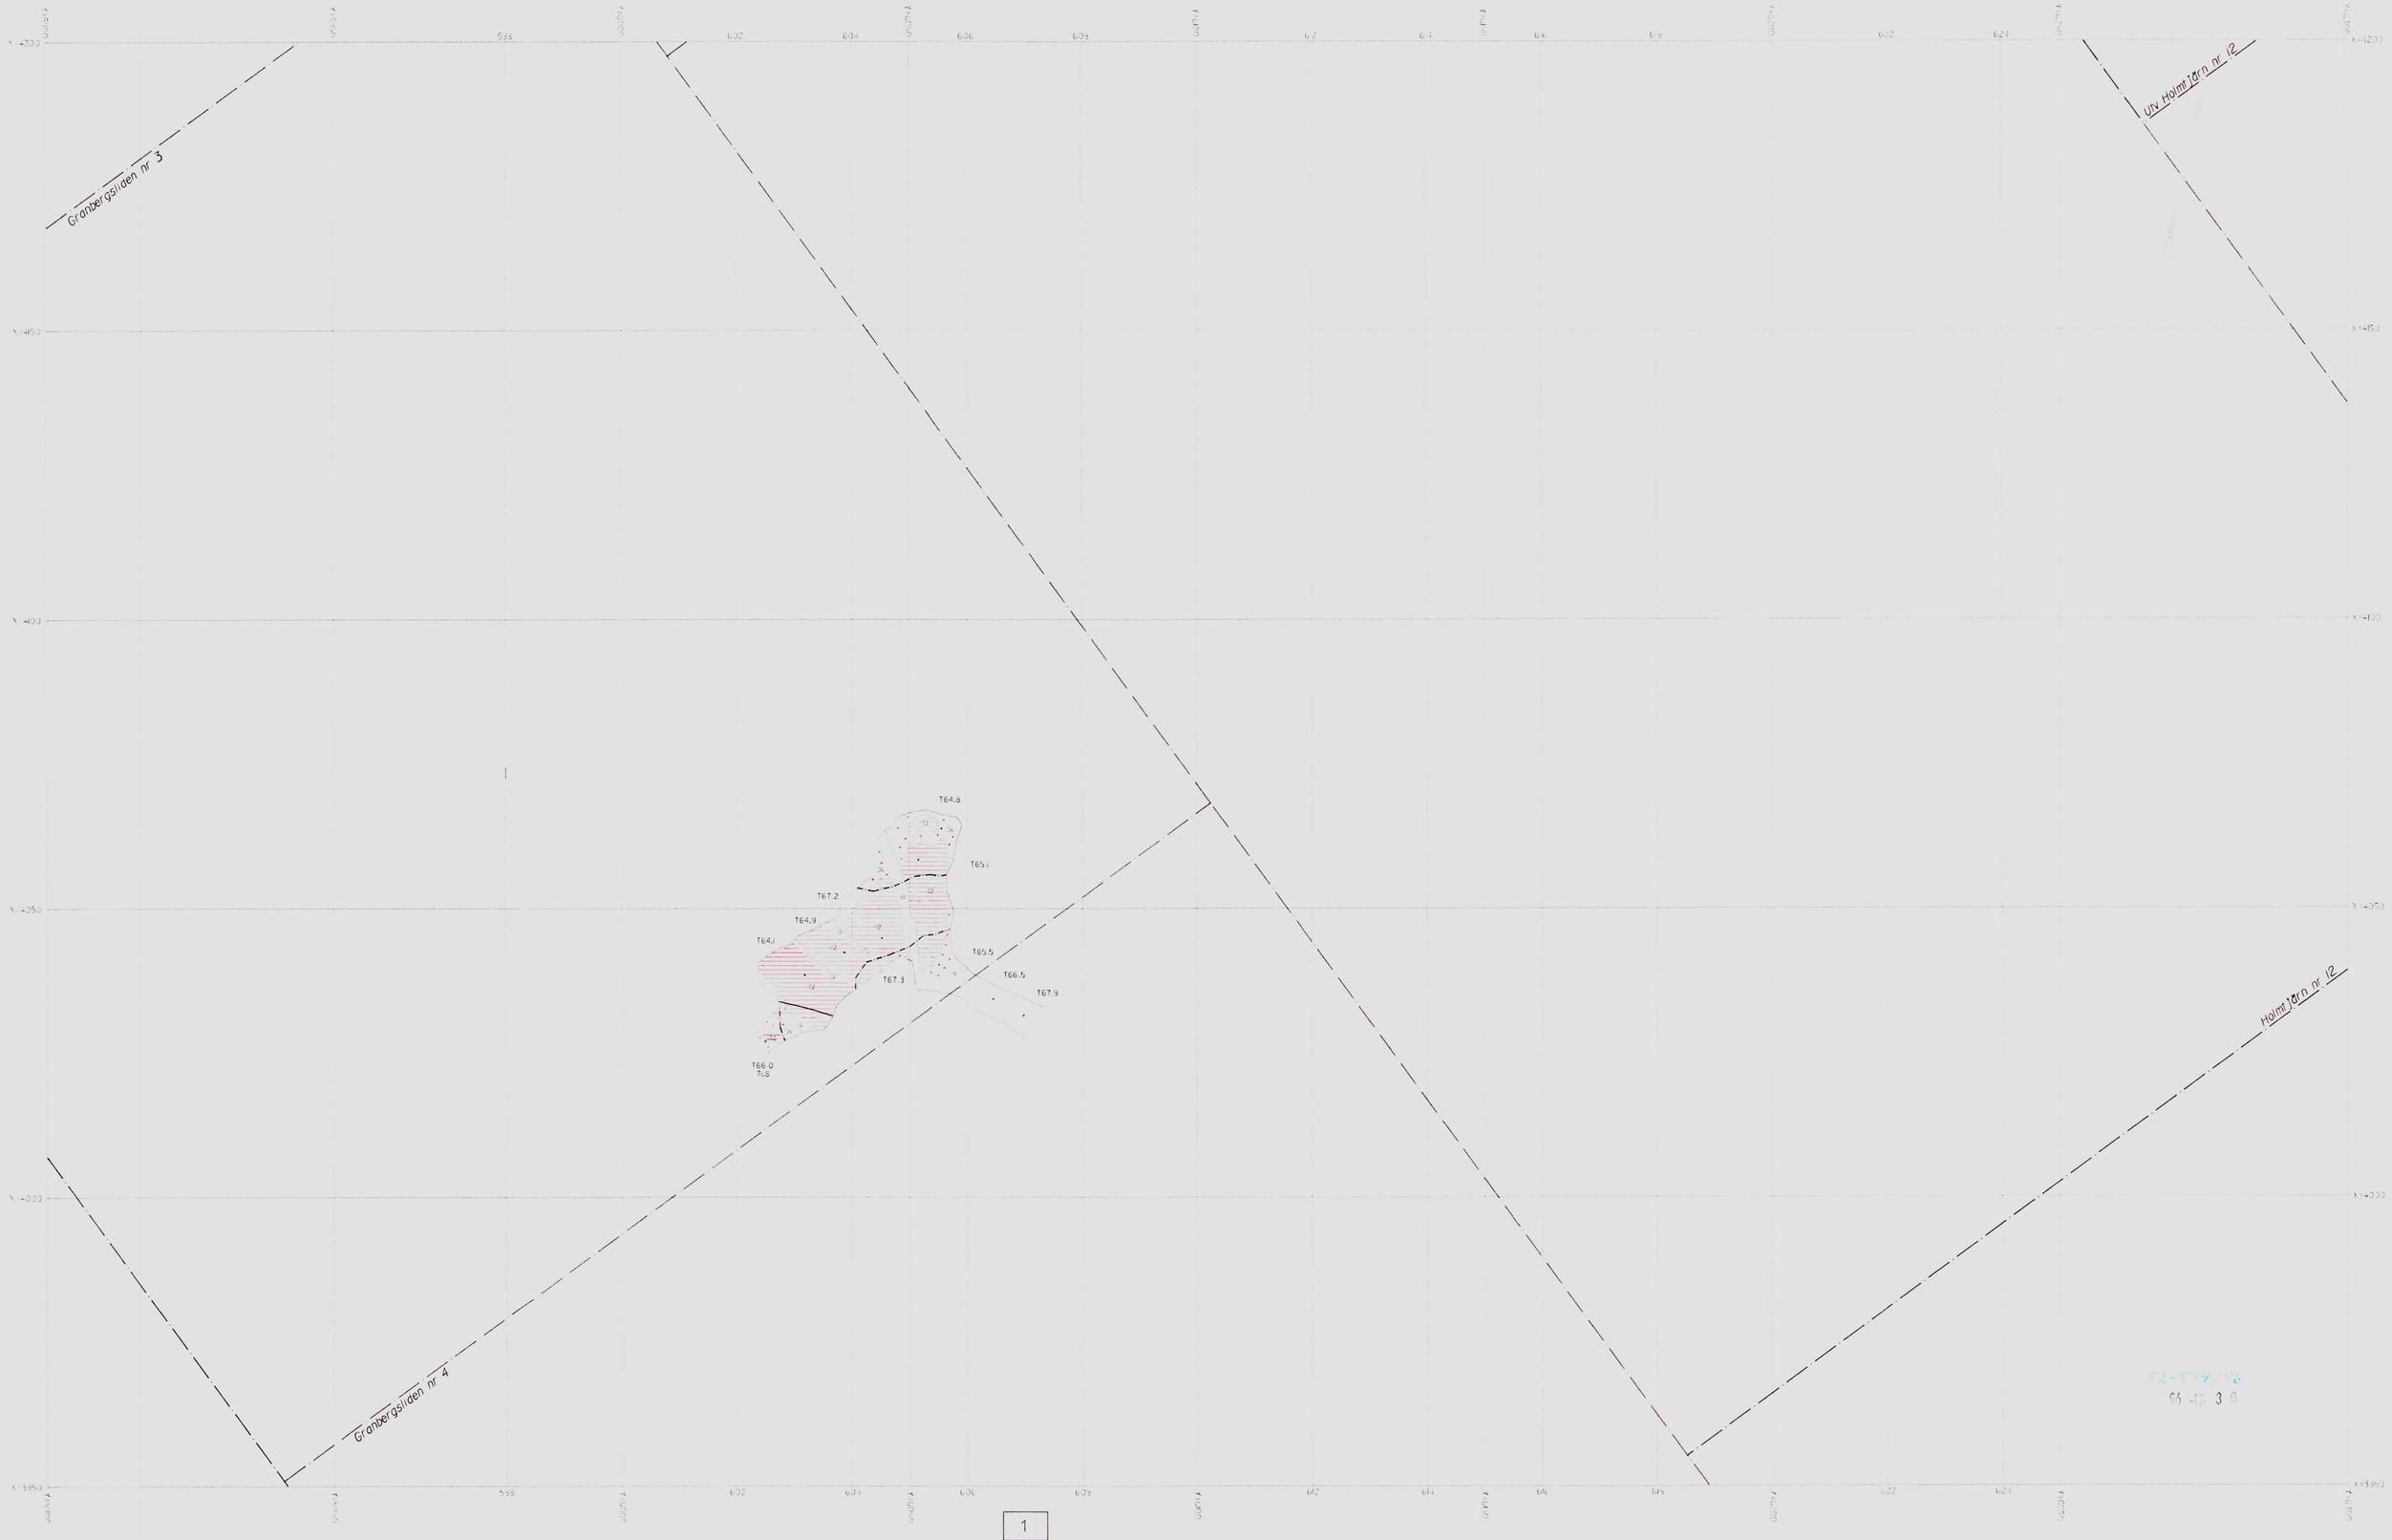

Skala 1:500

1
2
3

Holmtjärngruvan

Horisontalskärning 70 m

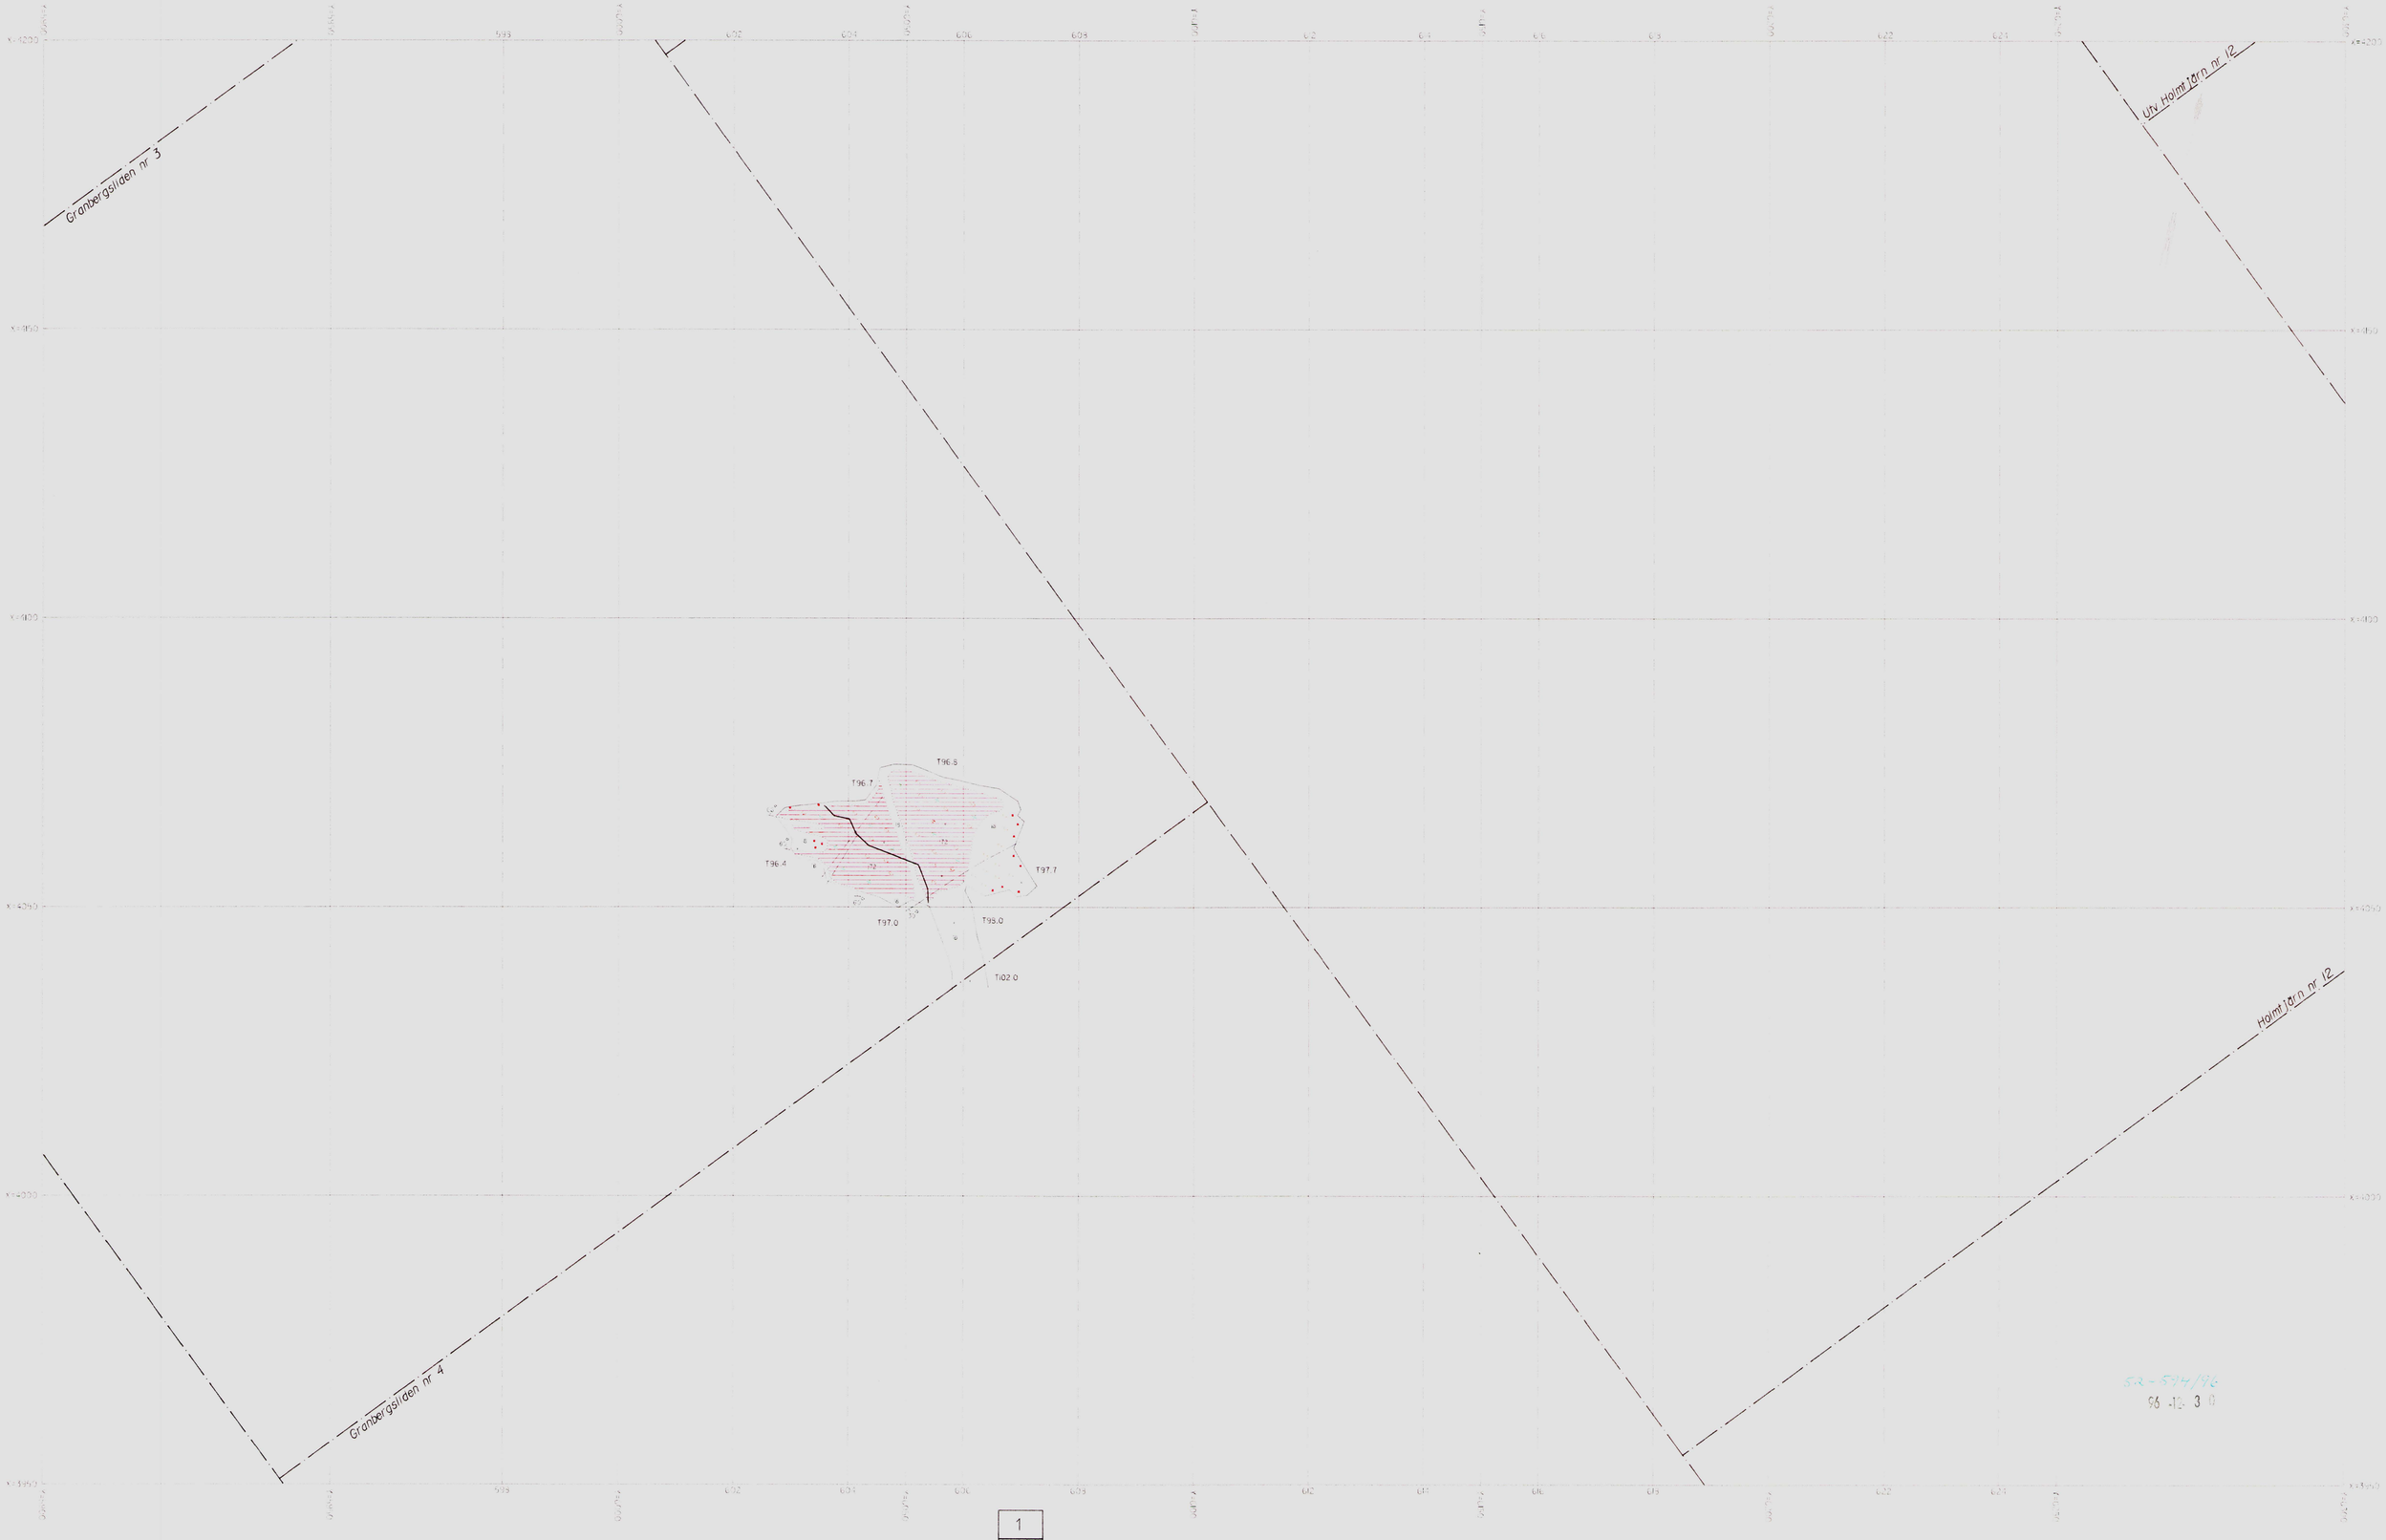

Skala 1:500

1
2
3

Holmtjärngruvan

Horisontalskärning 101 m

Skala 1:500

1
2
3

Holmtjärngruvan

Horisontalskärning 133 m

Skala 1:500

1
2
3

Holmtjärngruvan

Horisontalskärning 325 m

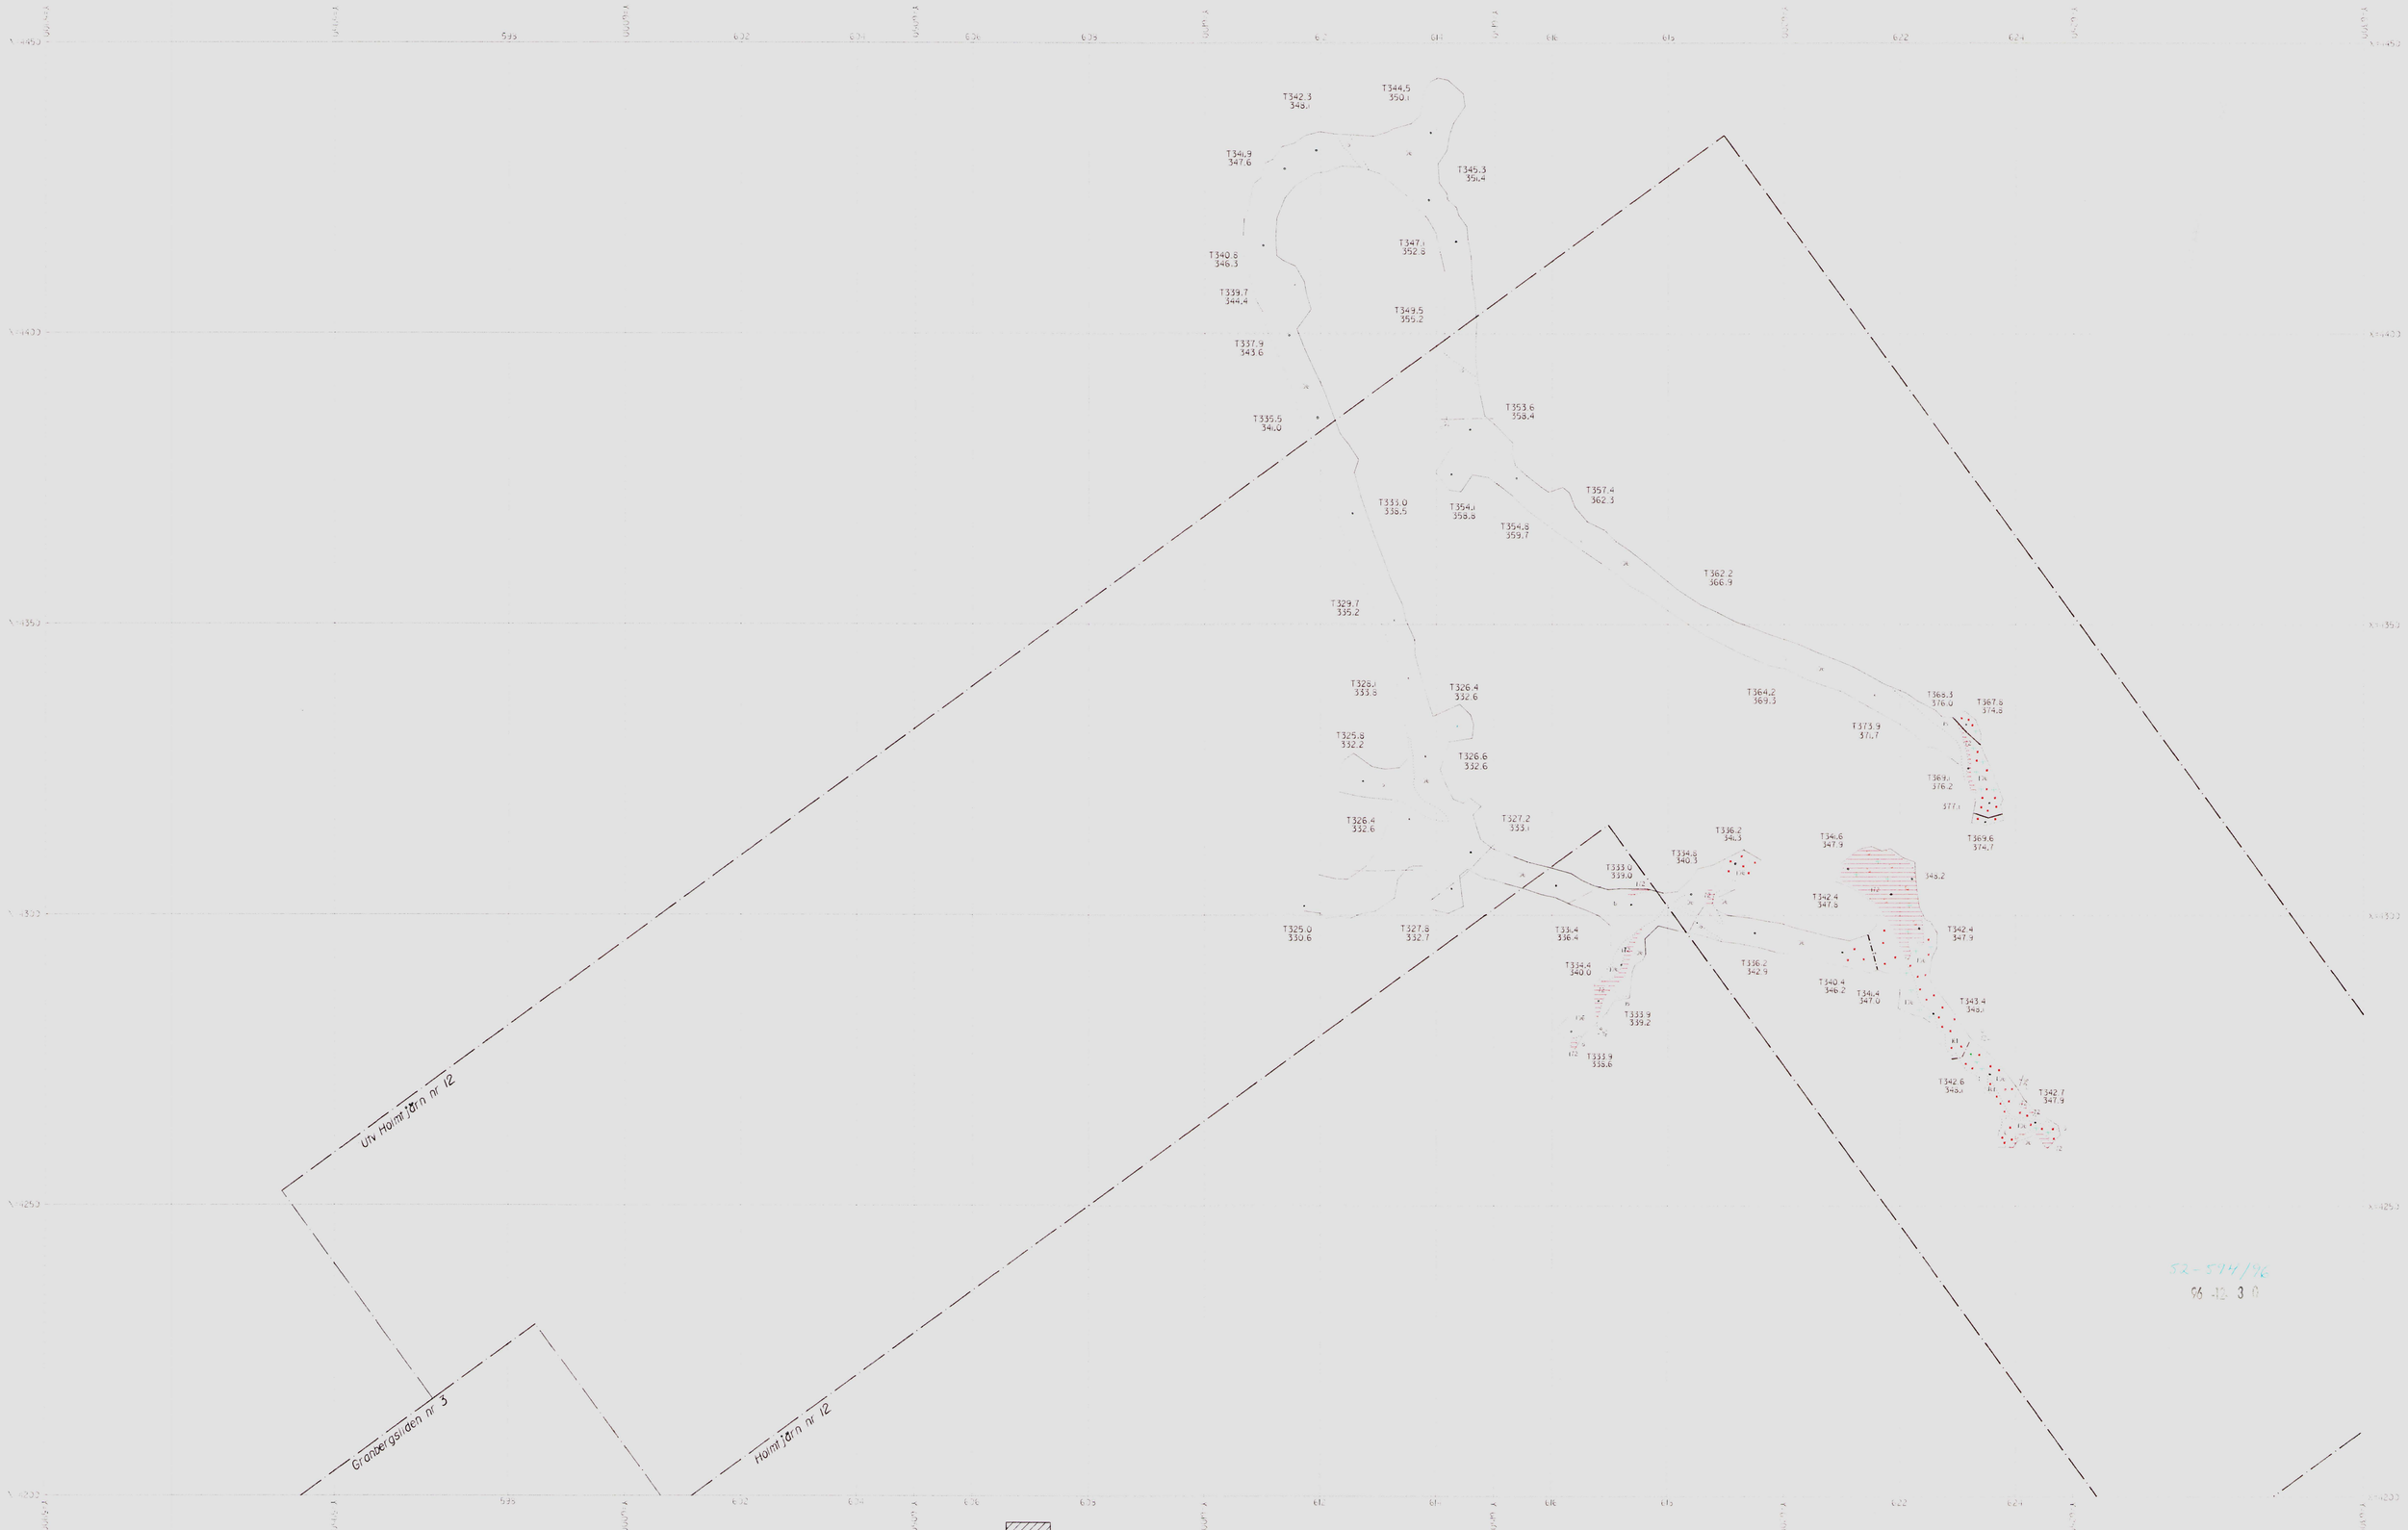

Skala 1:500

1
2
3

Holmtjärngruvan

Horisontalprojektion 330-374 m

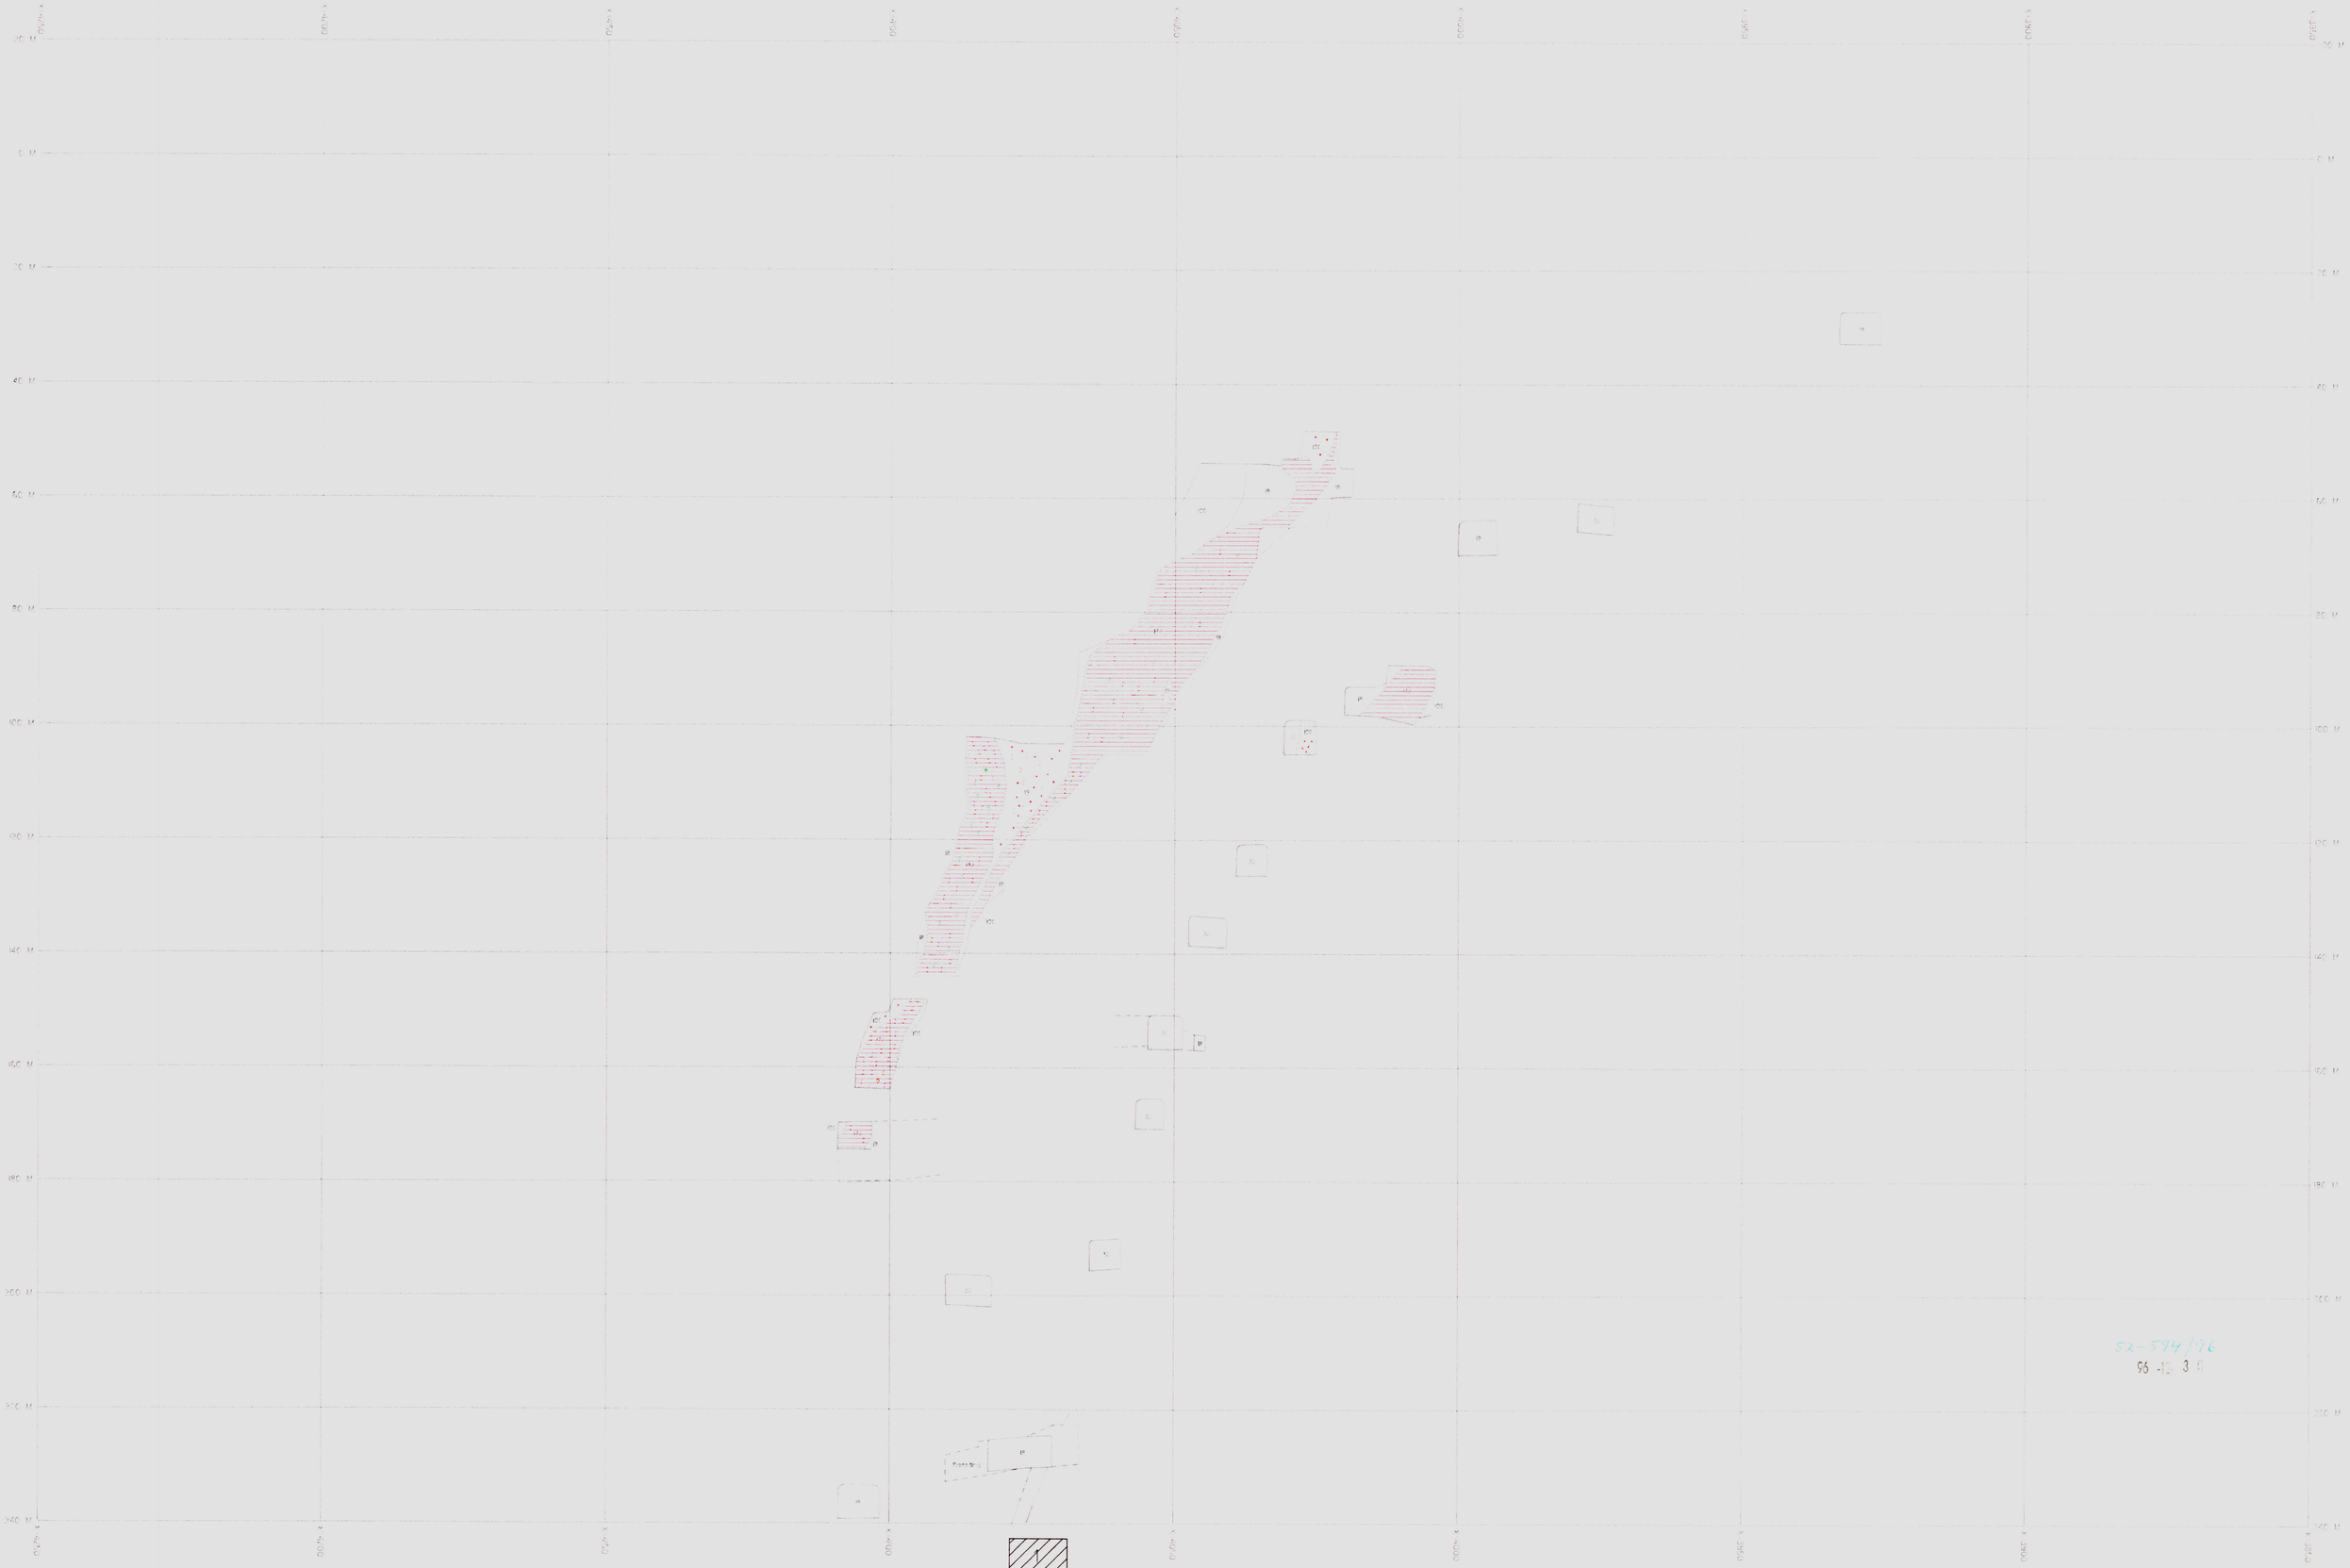

Skala 1:500

2

Holmtjärngruvan

Tvärprofil Y= 6040

52-594/96
96-12-30

Skala 1:500

2

Holmtjärngruvan

Tvärprofil Y=6060

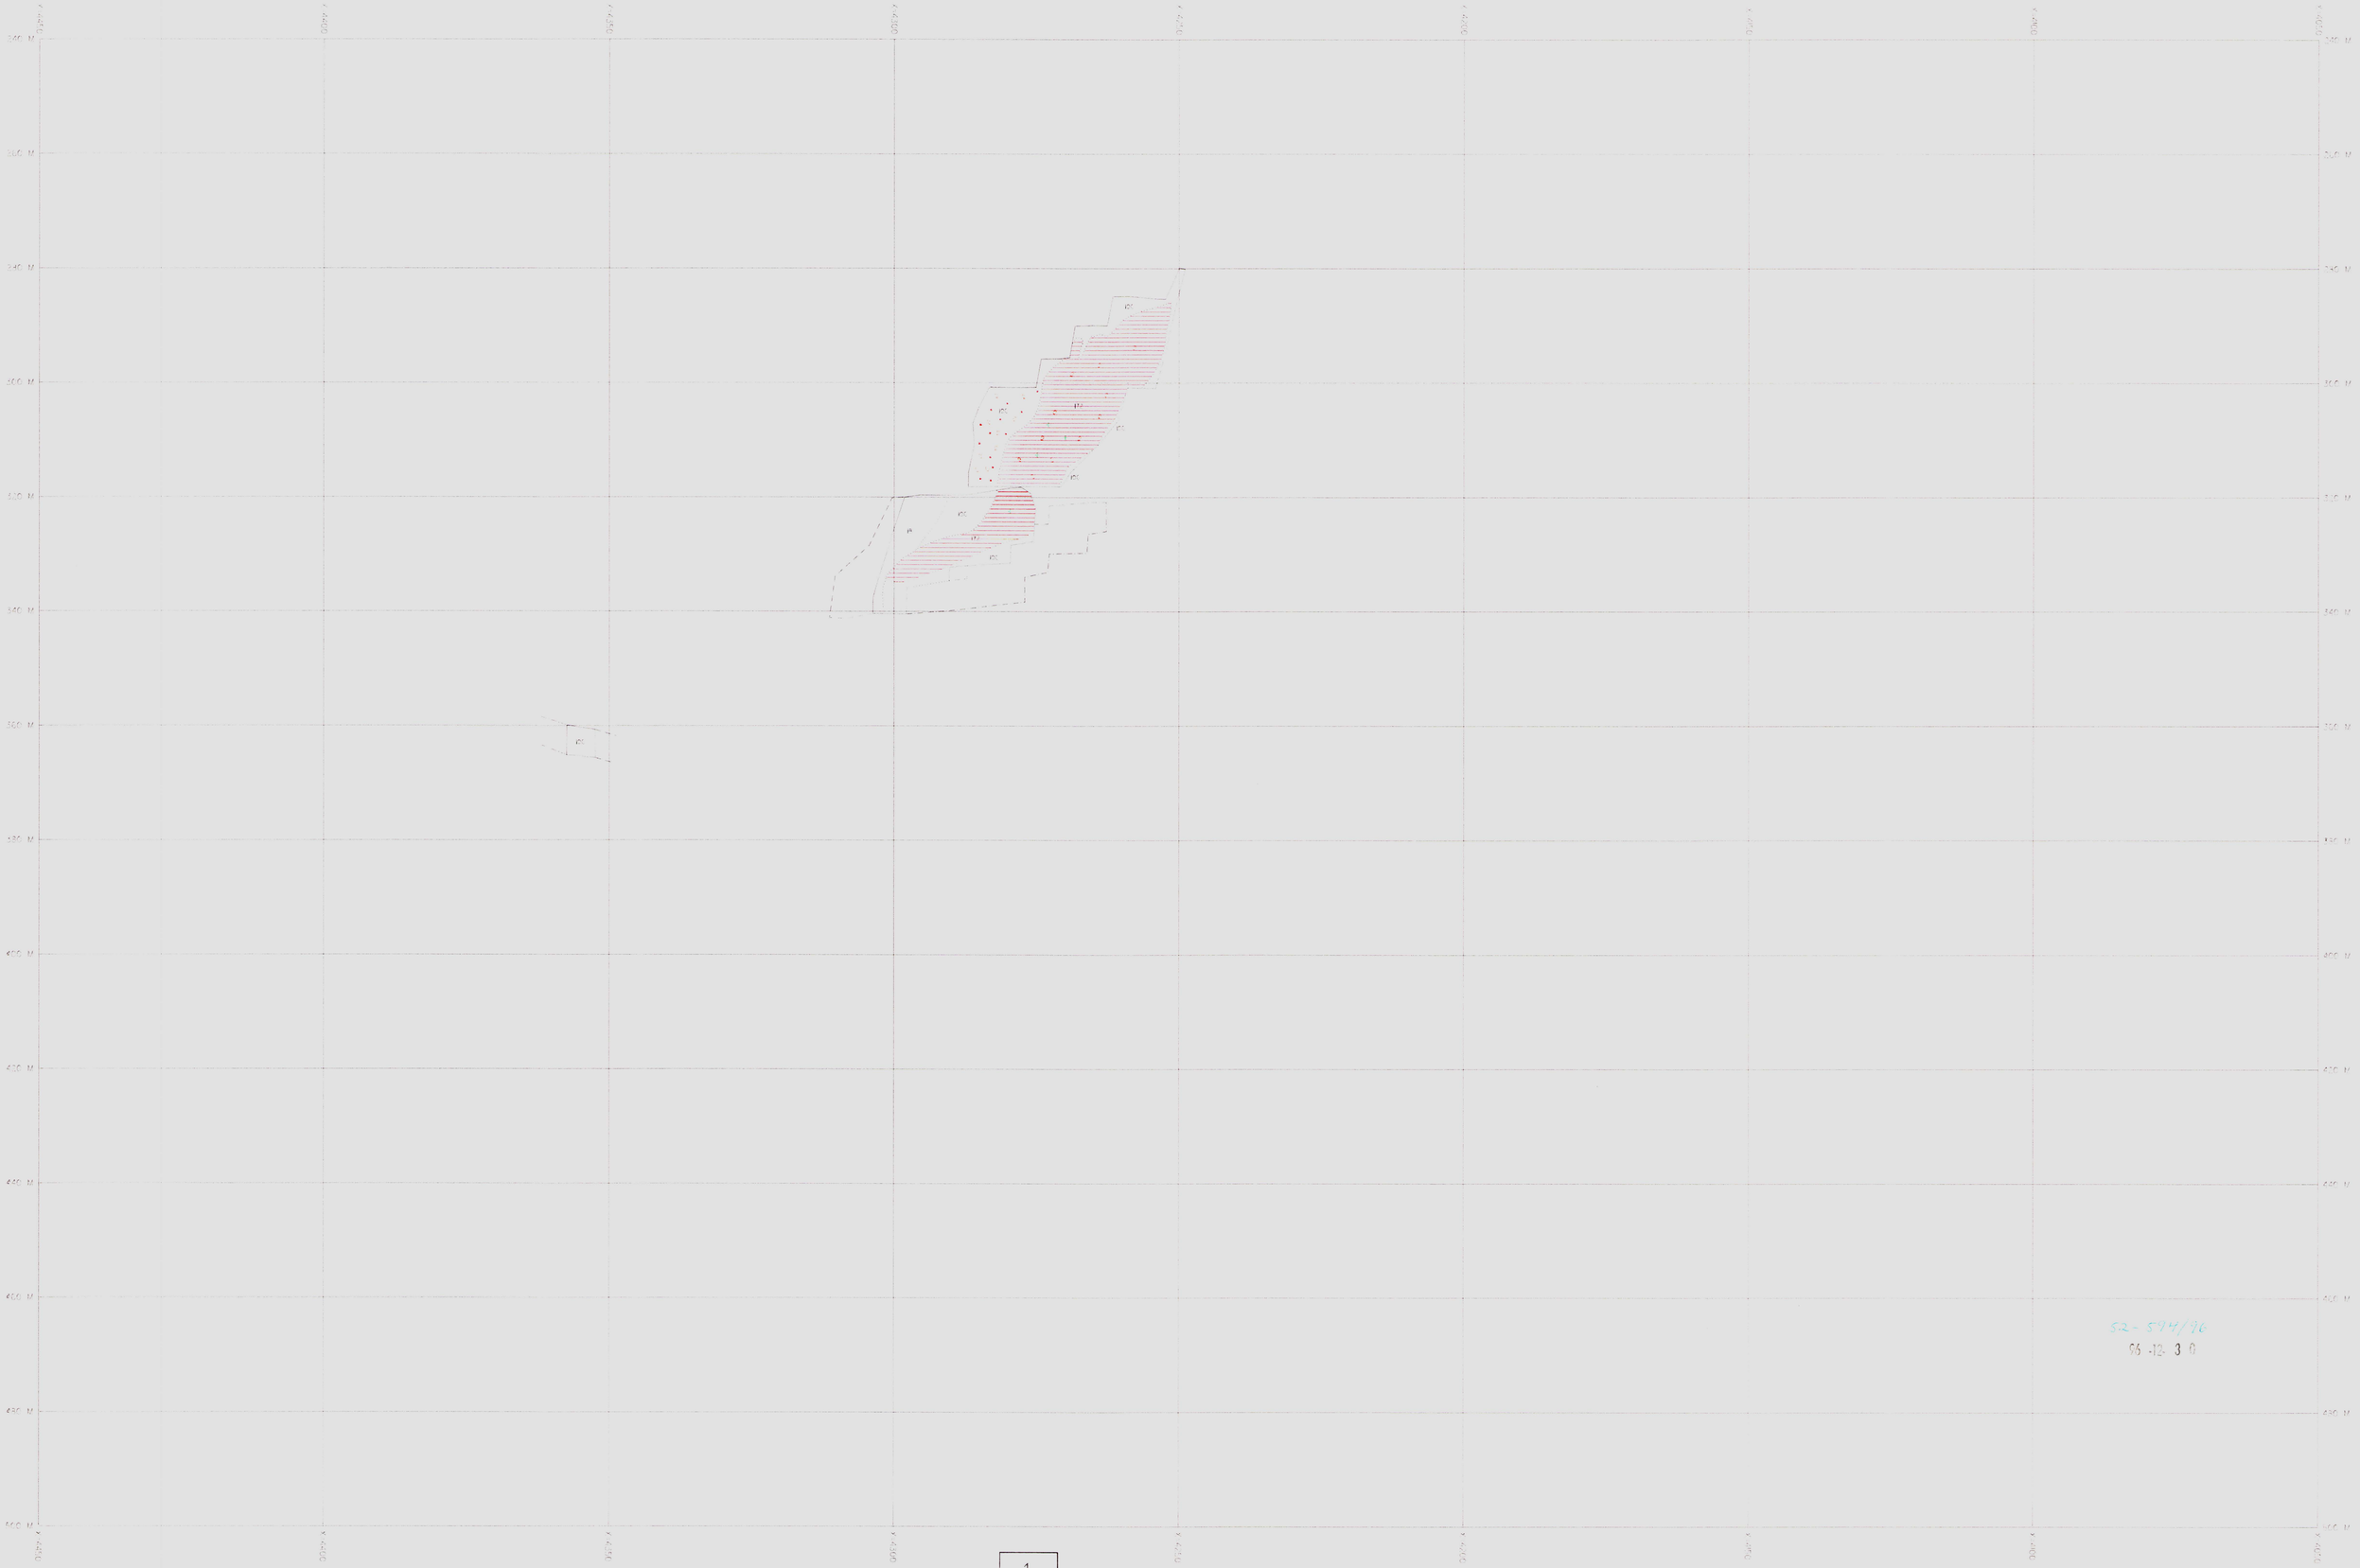

Skala 1:500

1
2

Holmtjärngruvan

Tvärprofil Y=6180

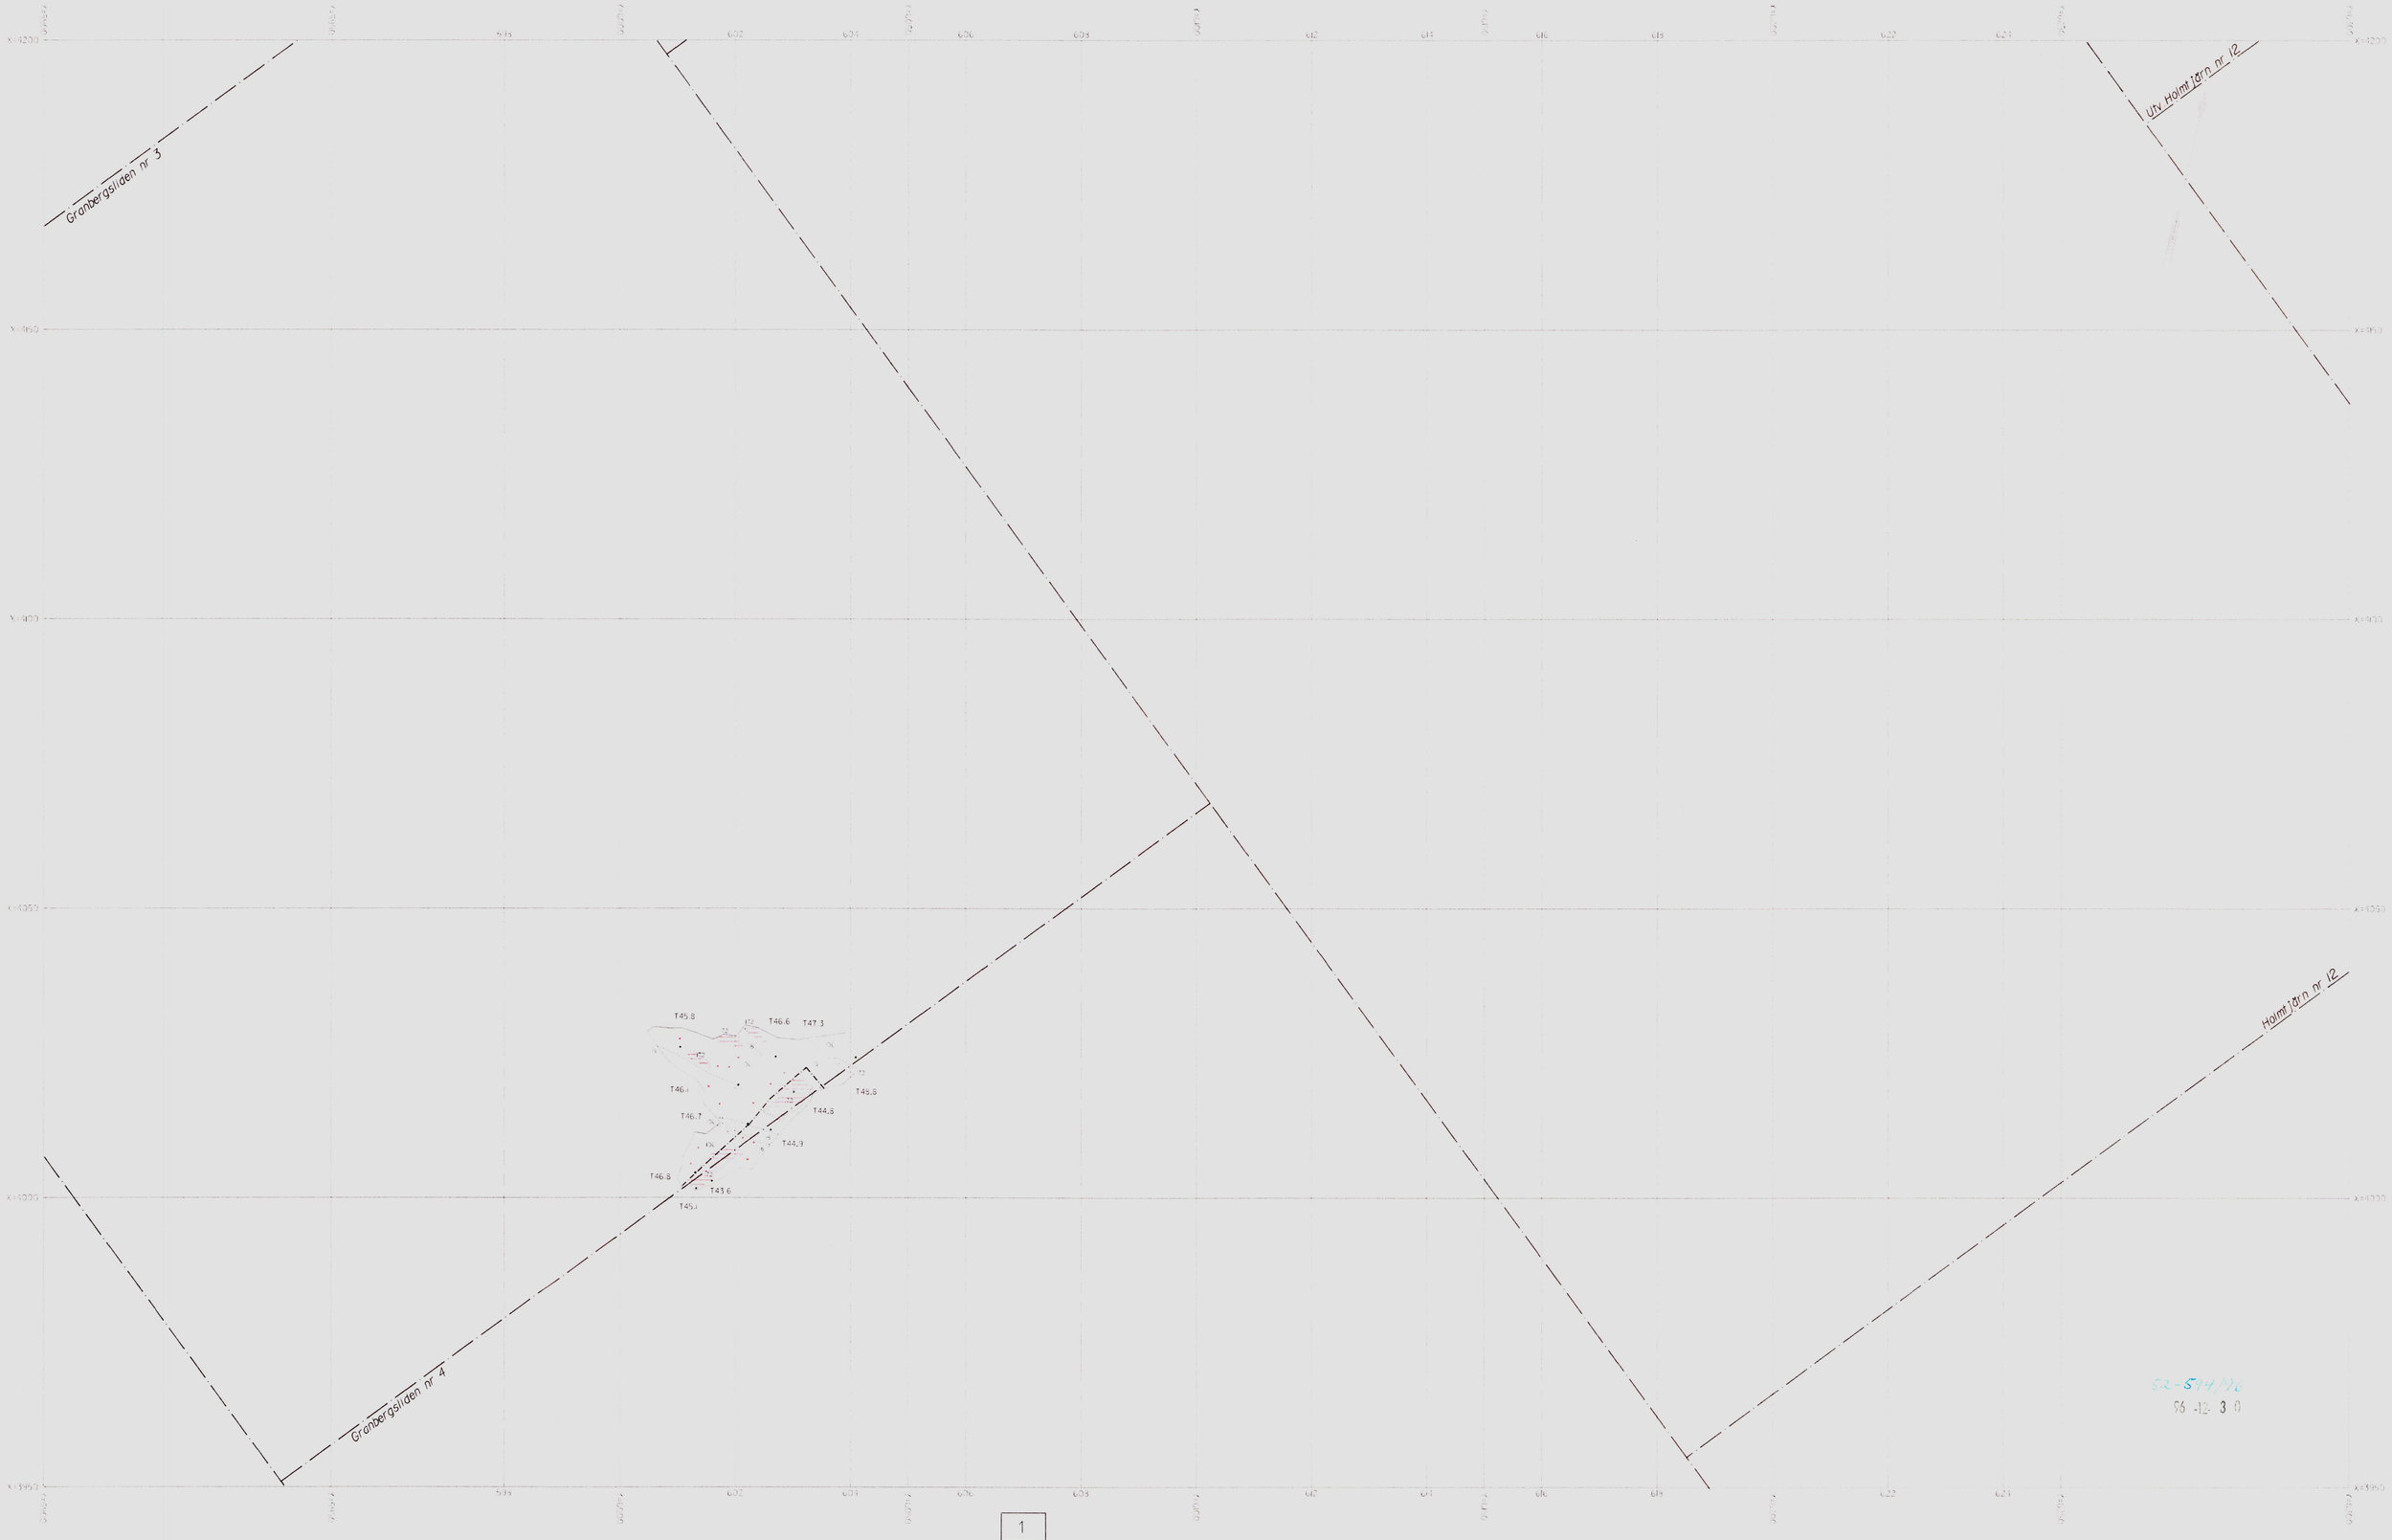

Skala 1:500

1
2
3

Holmtjärngruvan

Horisontalskärning 50 m

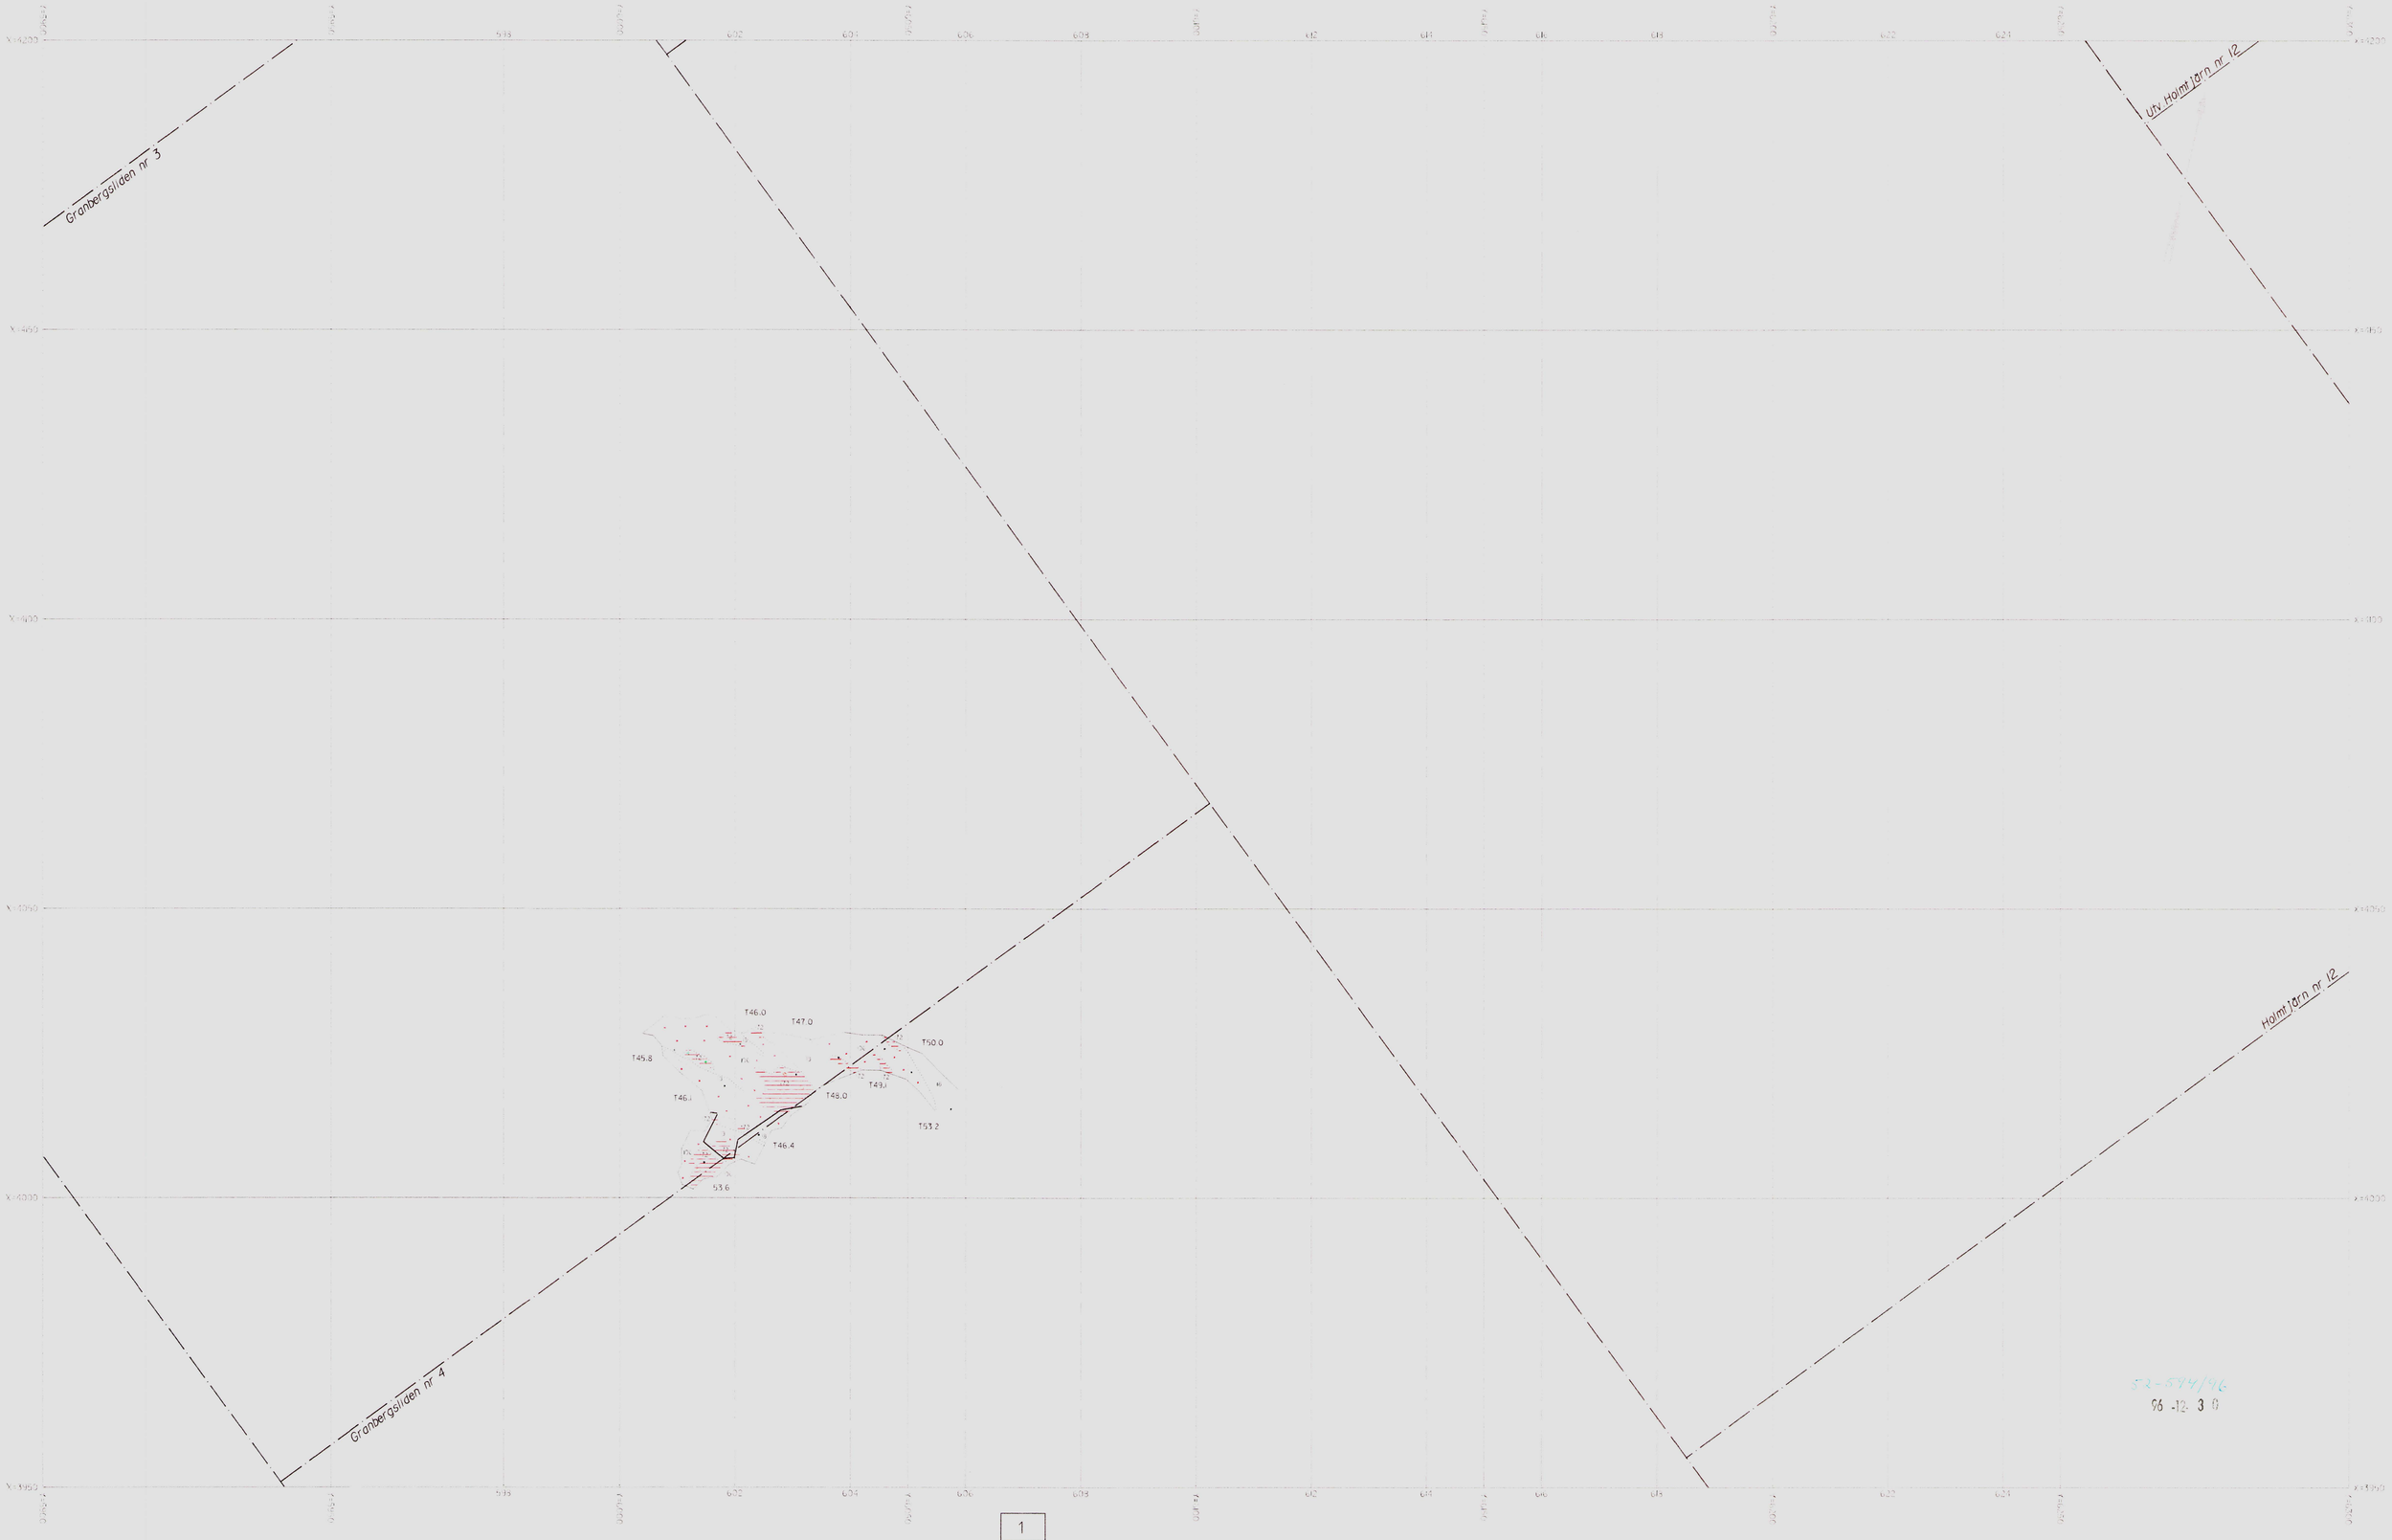

Skala 1:500

1
2
3

Holmtjärngruvan

Horisontalskärning 52 m

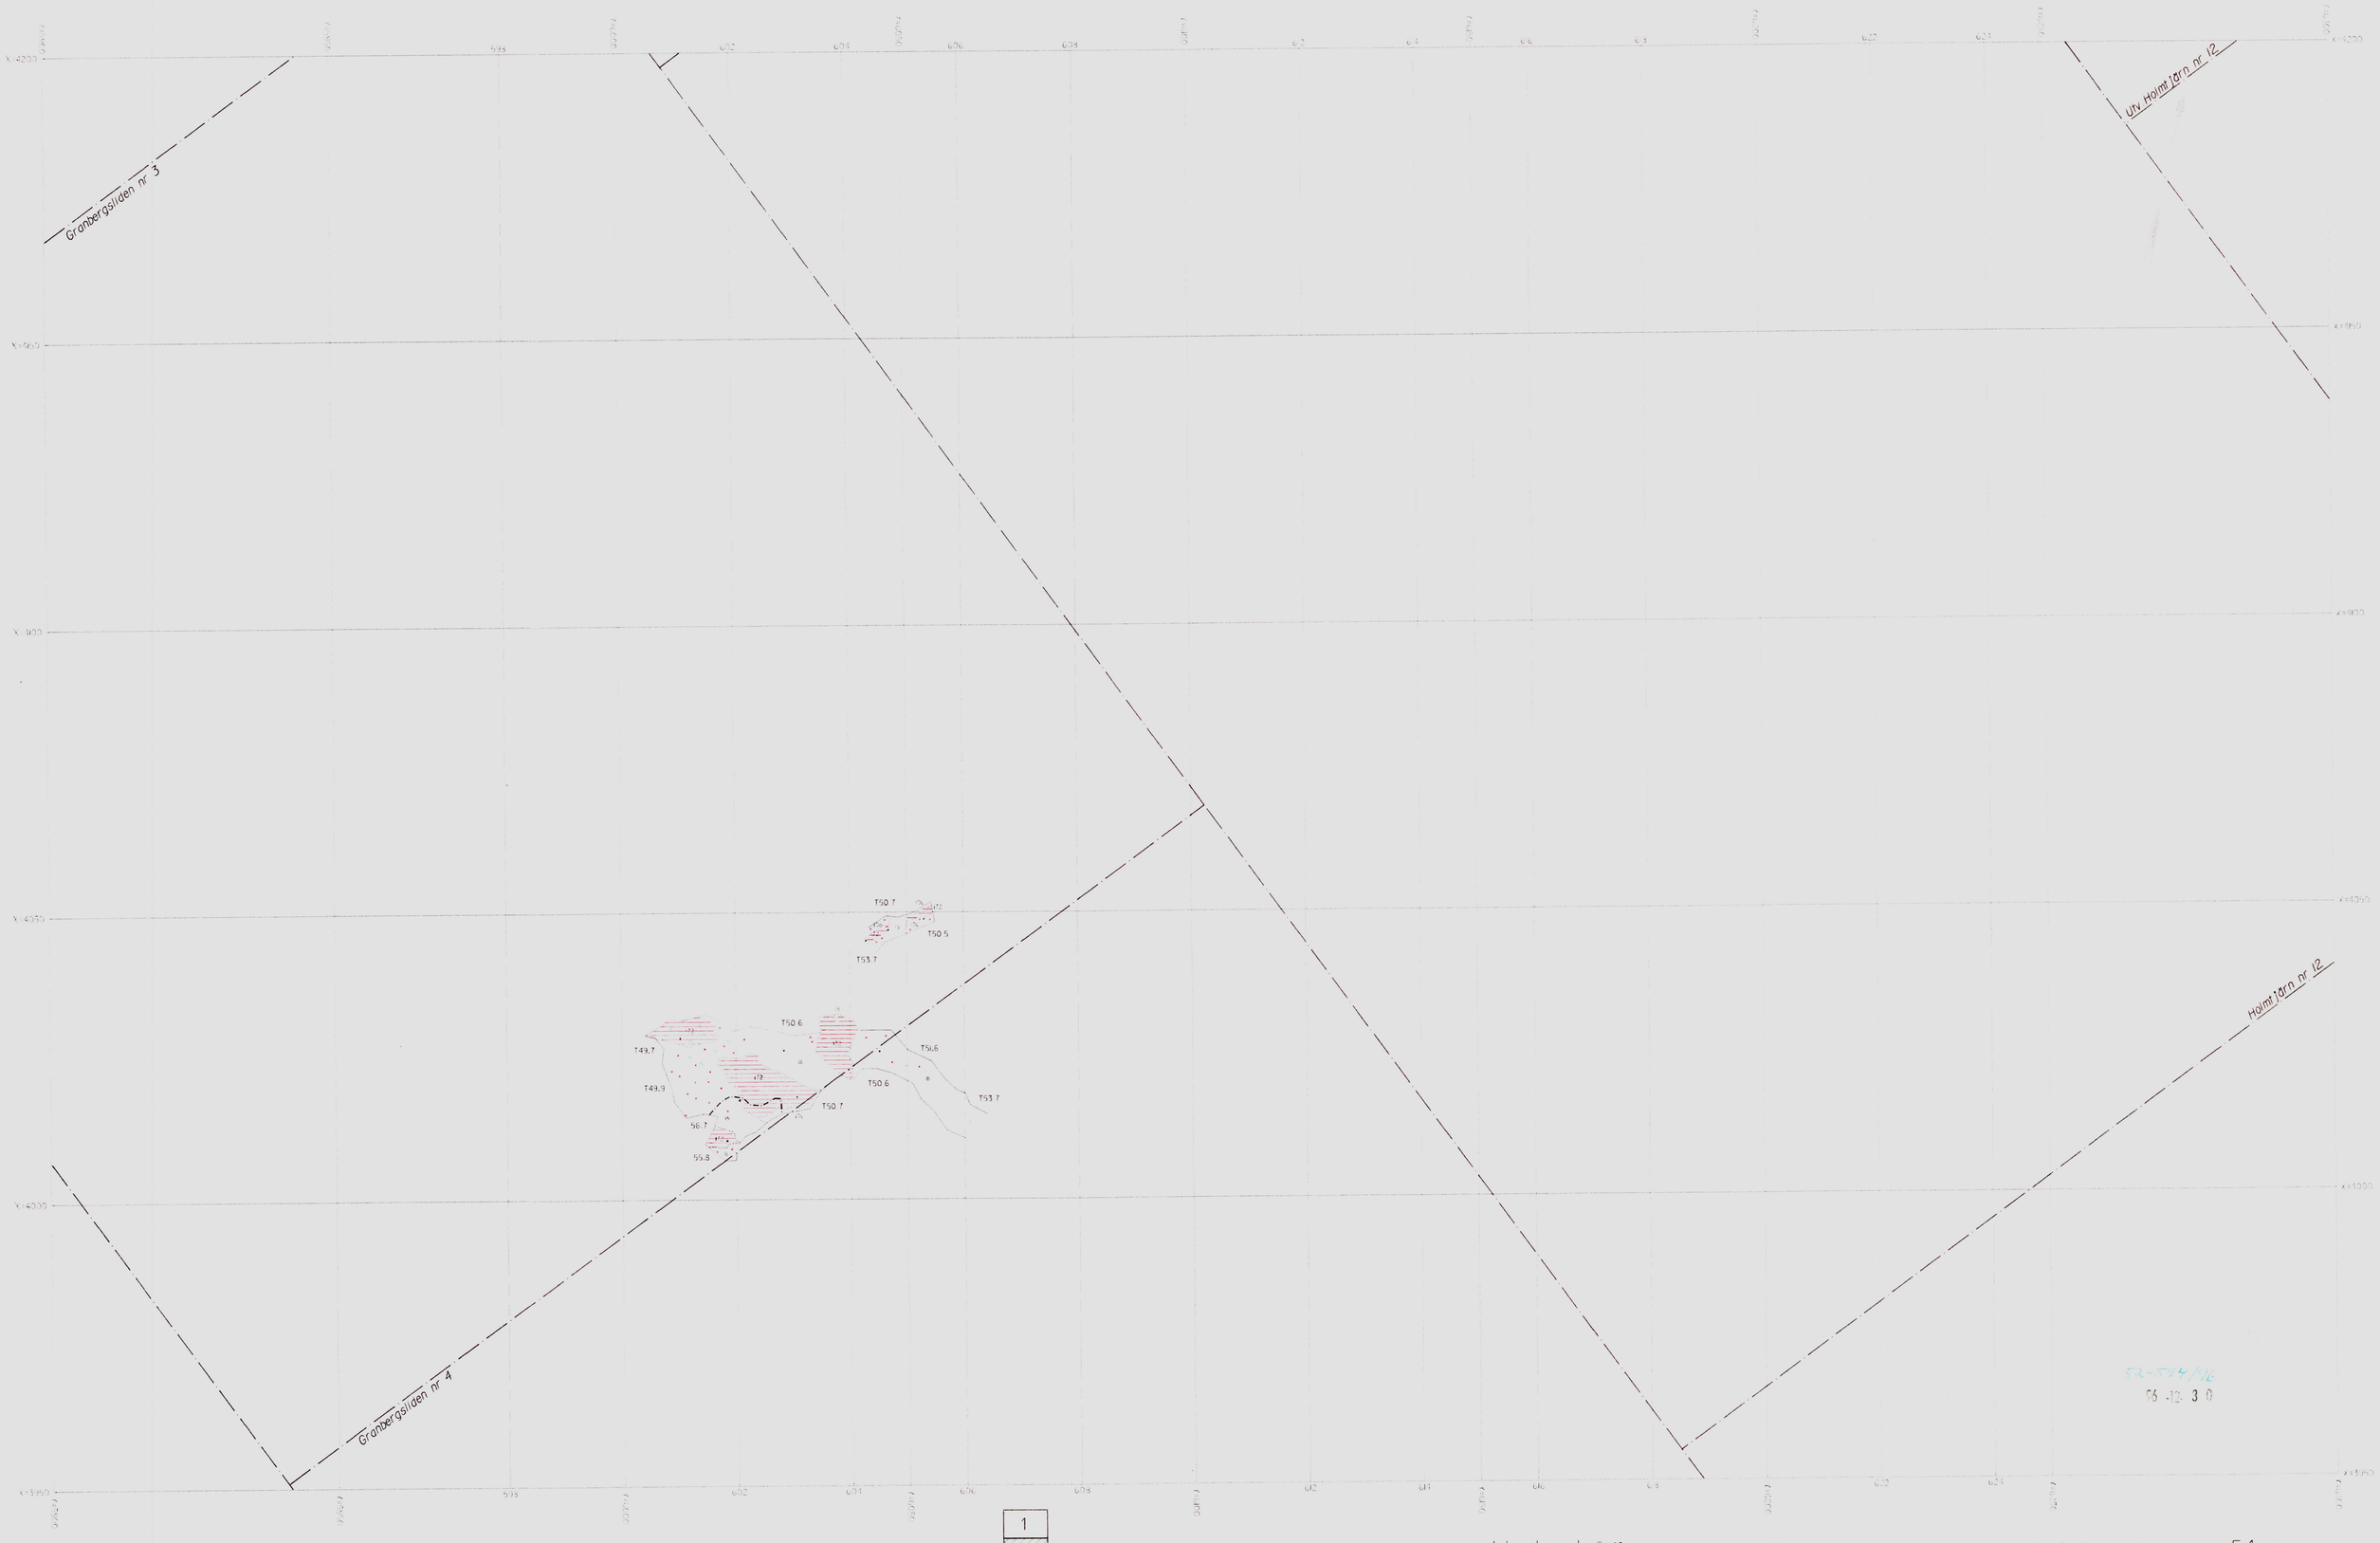

Skala 1:500

1
2
3

Holmtjärngruvan

Horisontalskärning 54 m

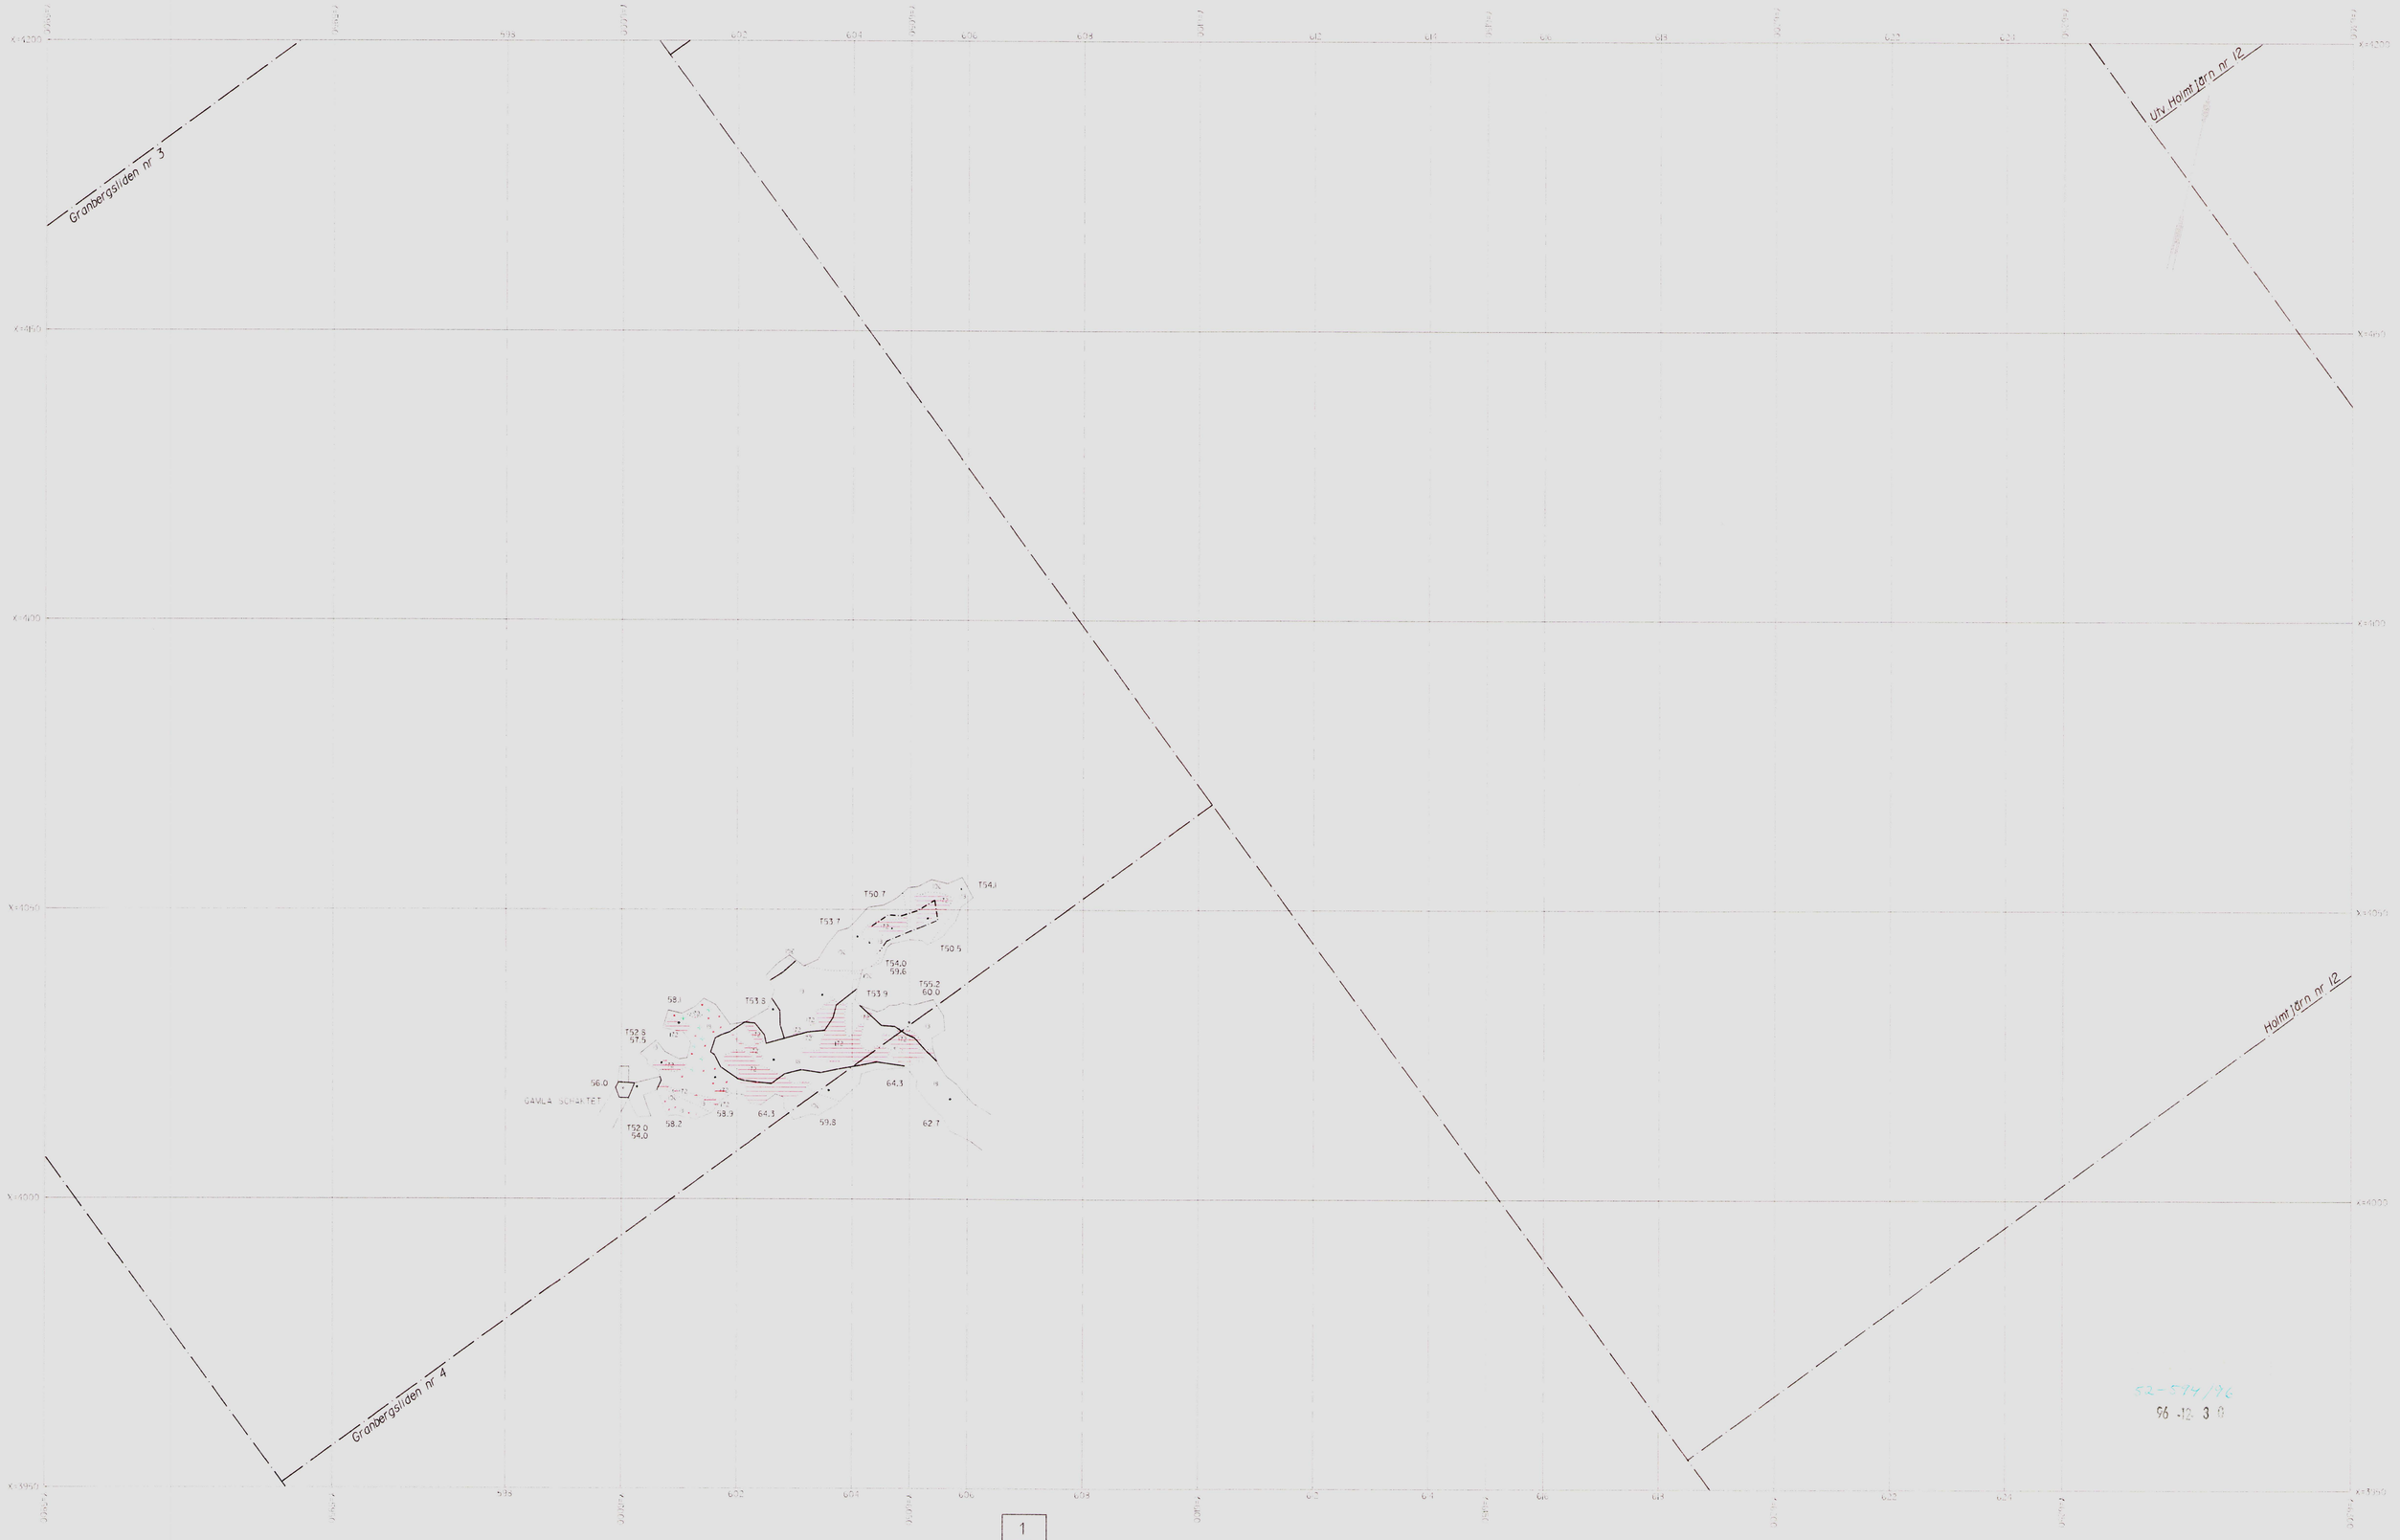

Skala 1:500

1
2
3

Holmtjärngruvan

Horisontalskärning 60 m

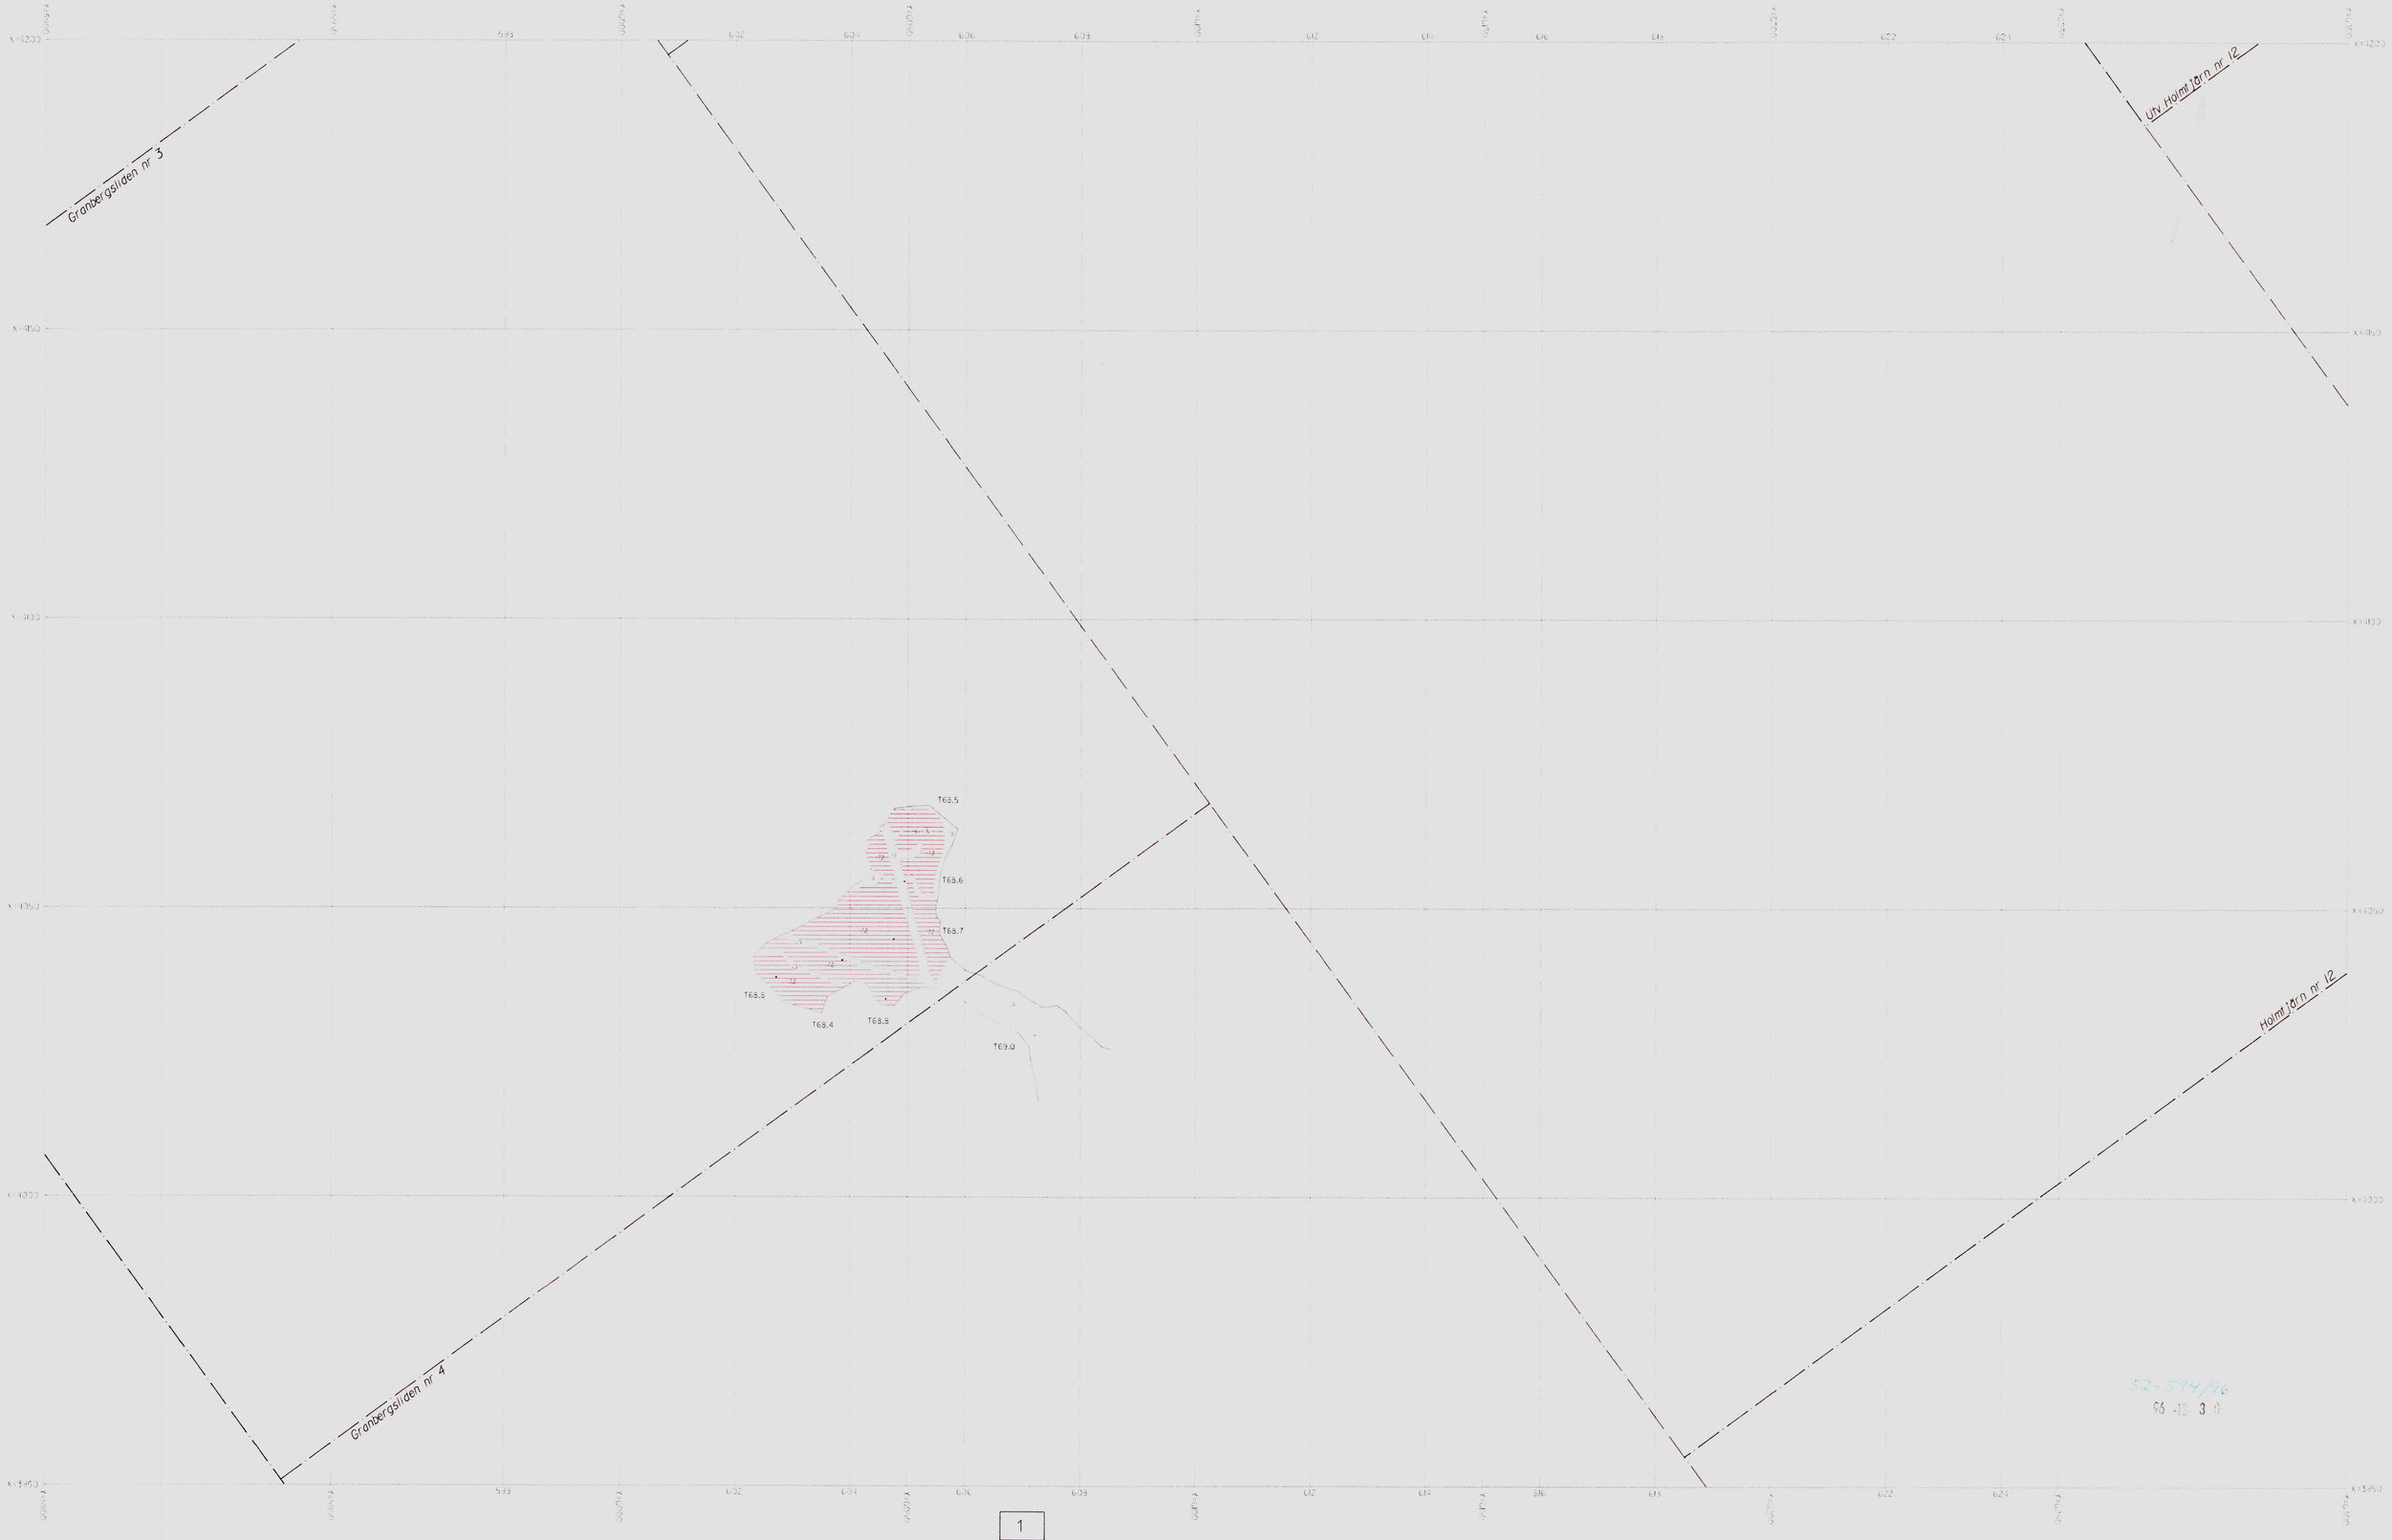

Skala 1:500

1
2
3

Holmtjärngruvan

Horisontalskärning 73 m

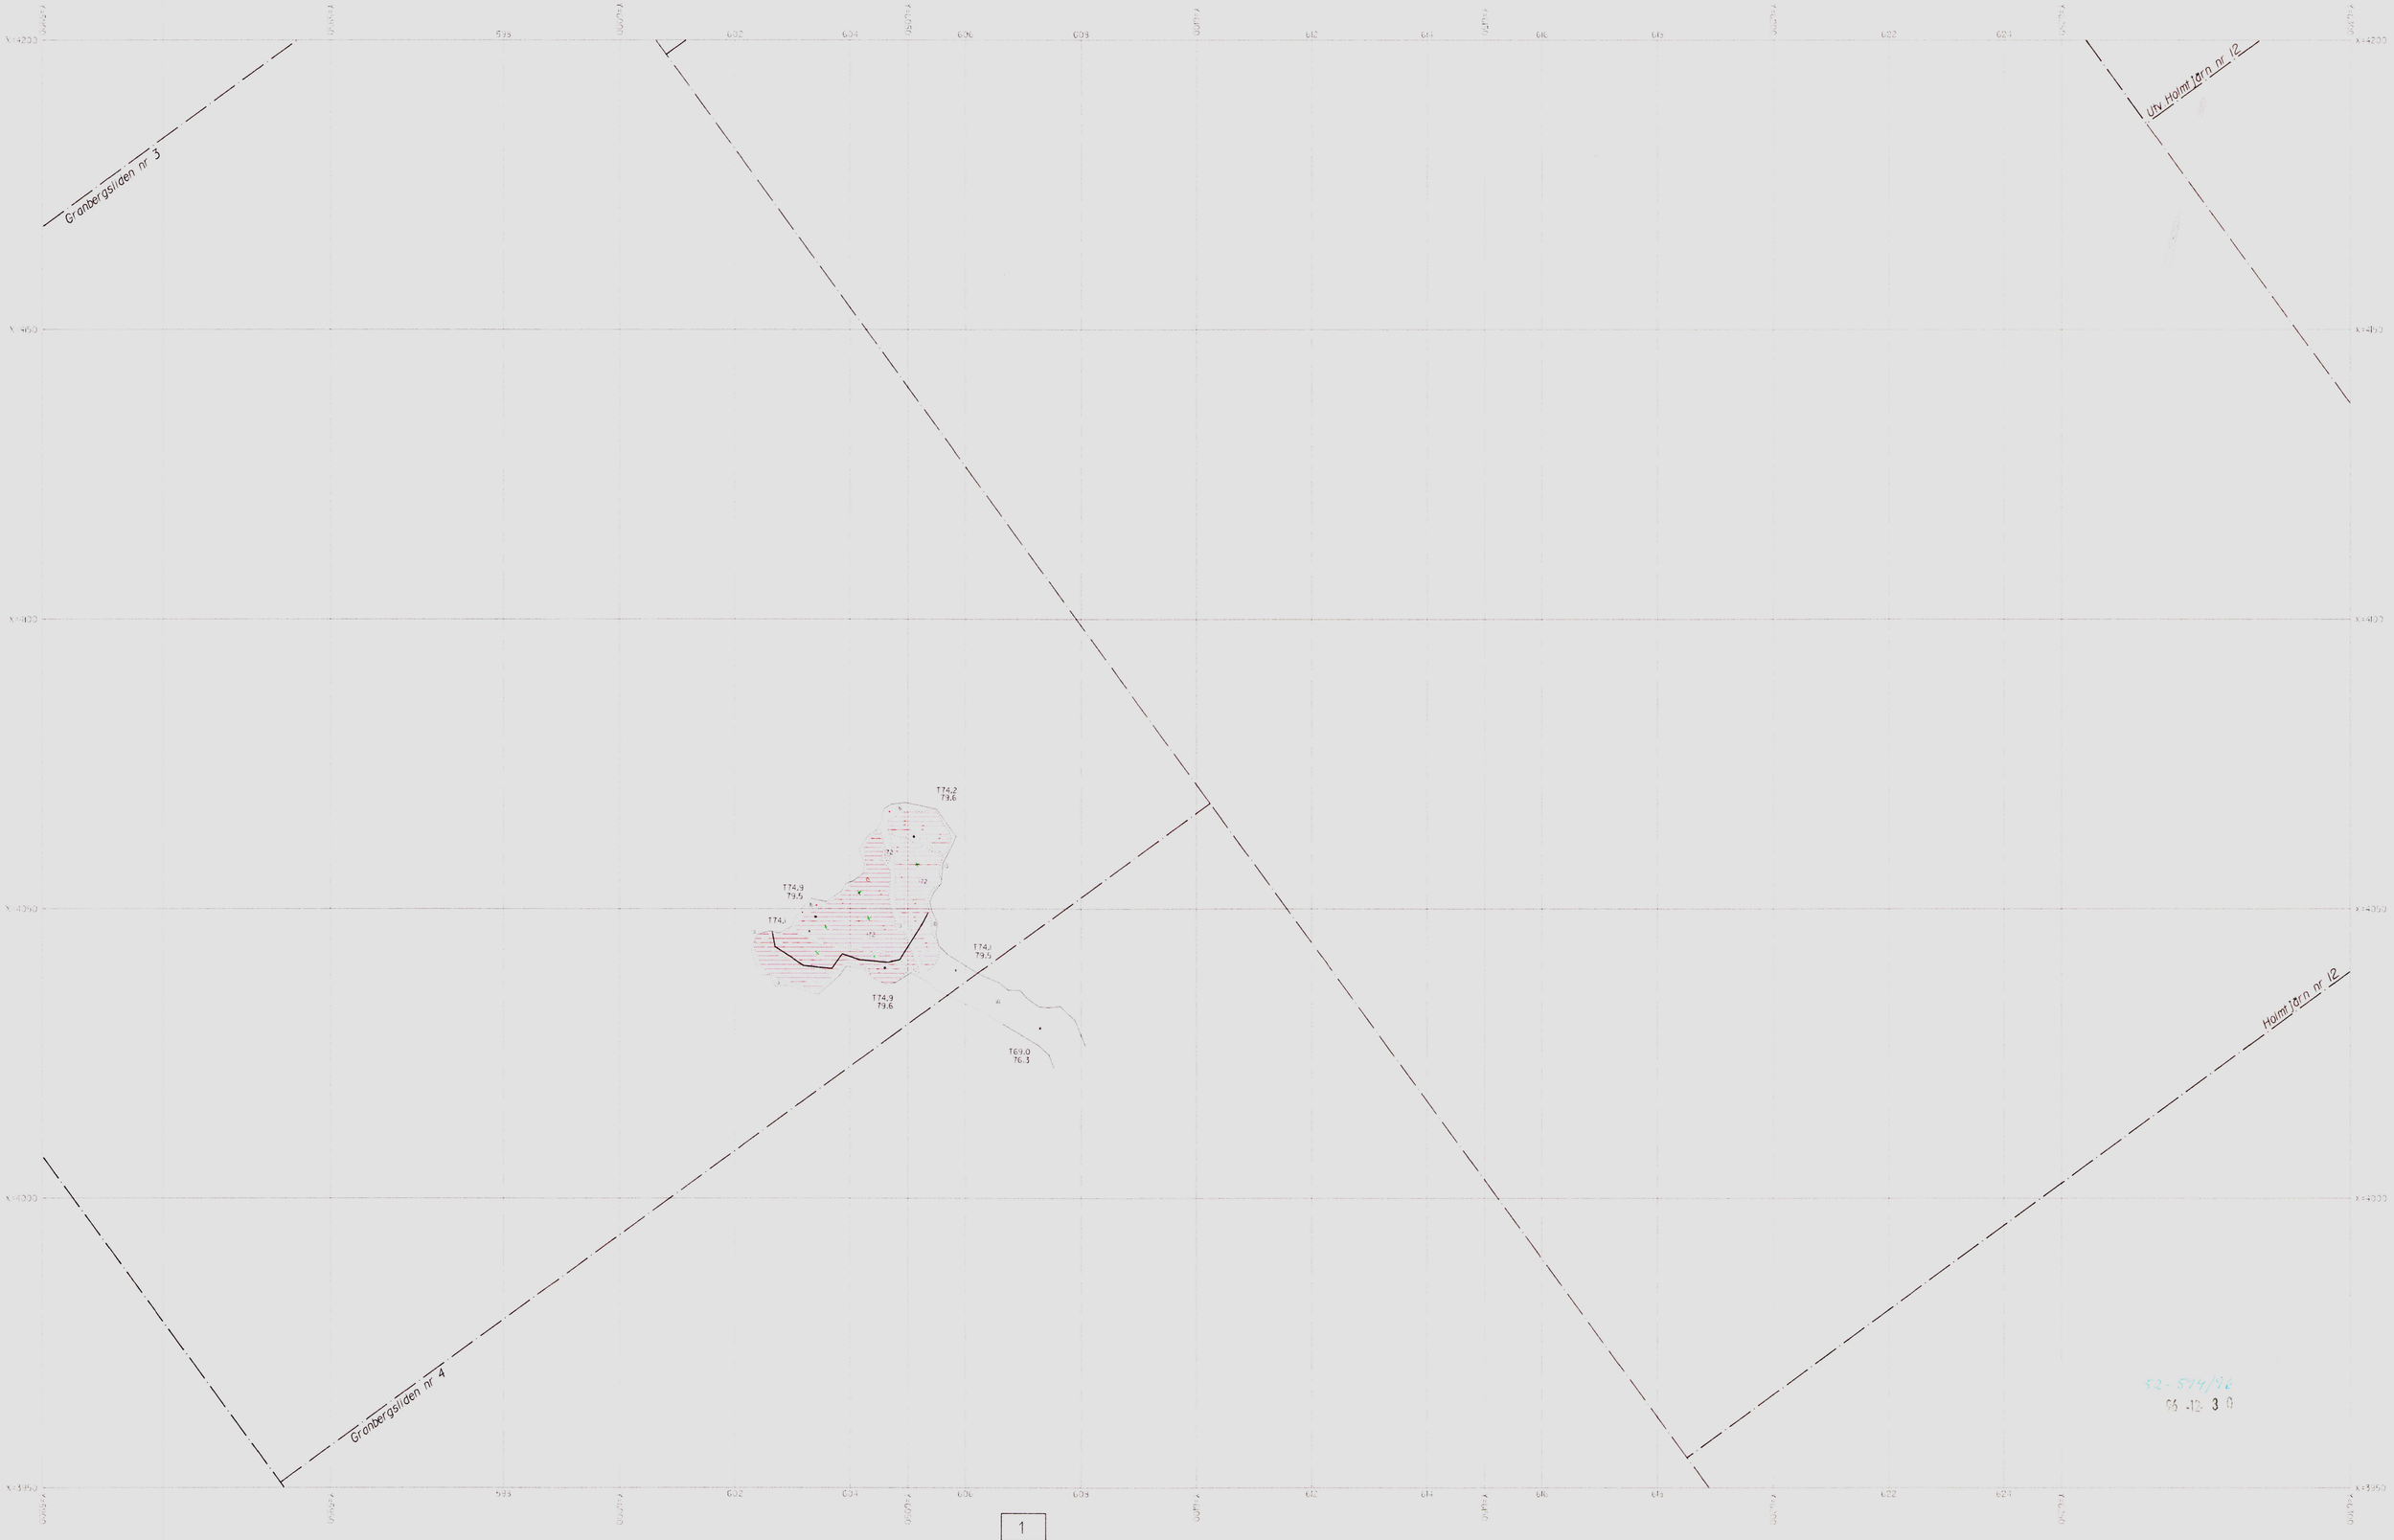

Skala 1:500

1
2
3

Holmtjärngruvan

Horisontalskärning 78 m

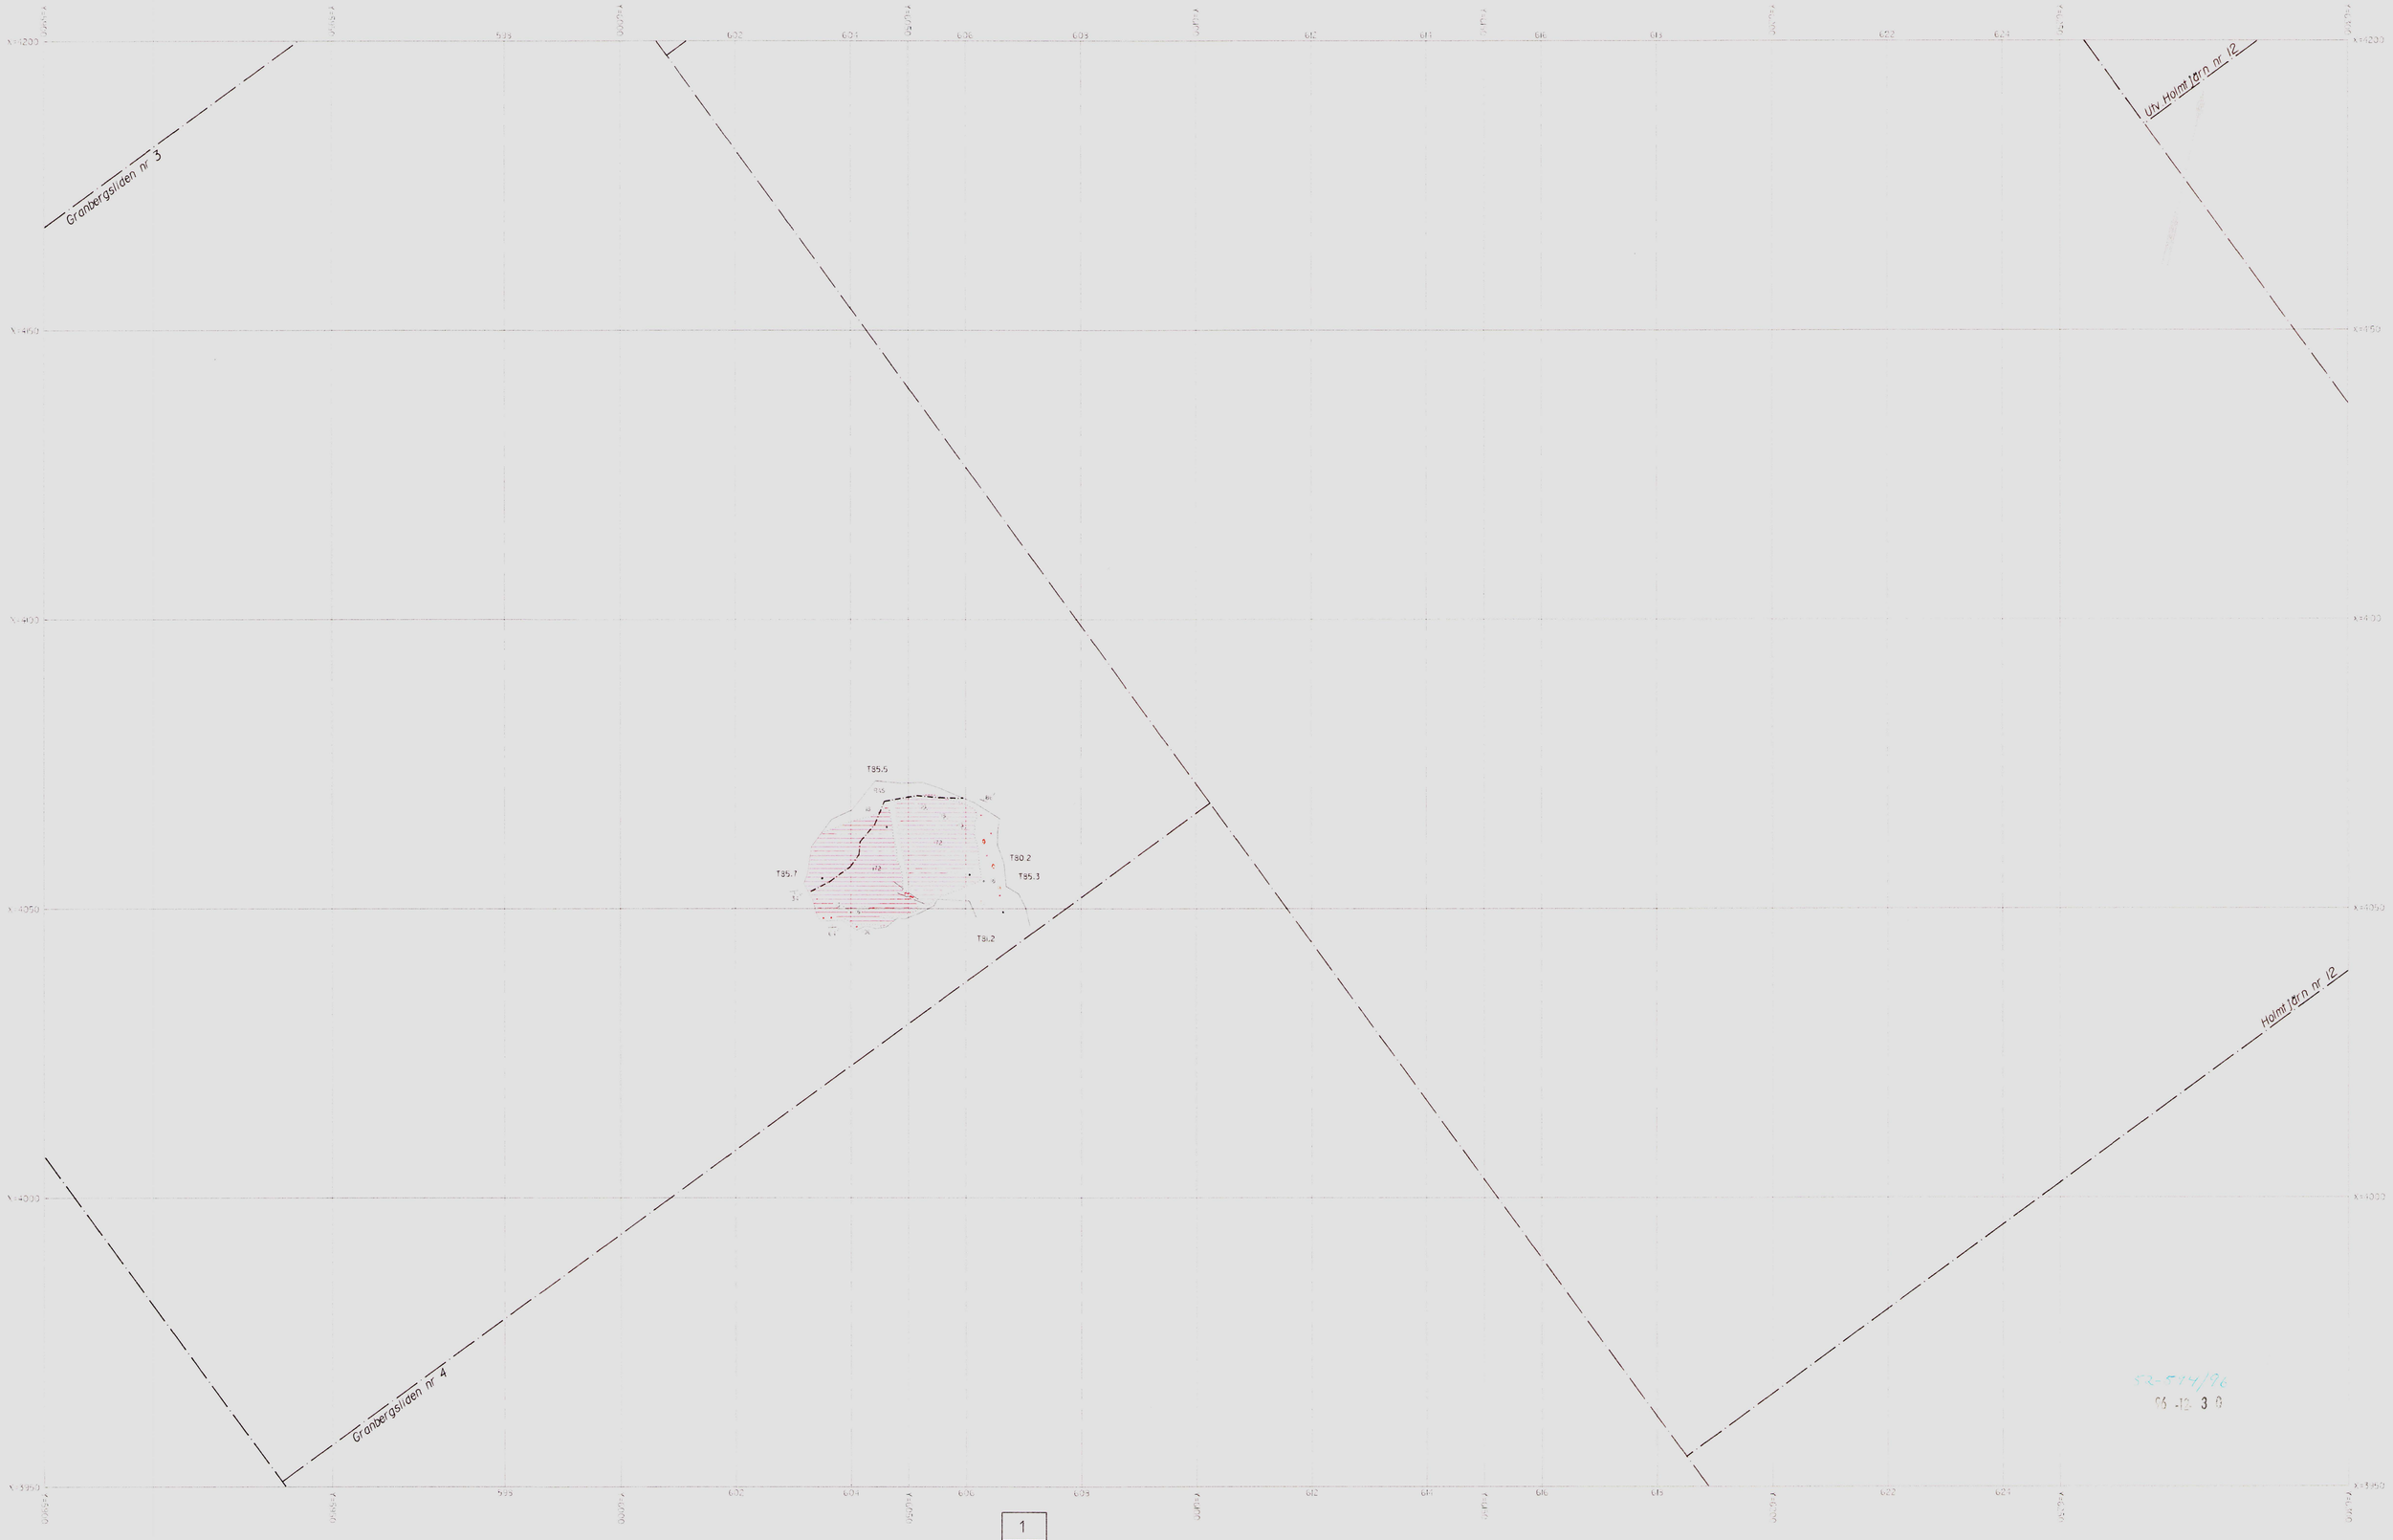

Skala 1:500

1
2
3

Holmtjärngruvan

Horisontalskärning 90 m

Skala 1:500

1
2
3

Holmtjärngruvan

Horisontalskärning 95 m

Skala 1:500

1
2
3

Holmtjärngruvan

Horisontalskärning 108 m

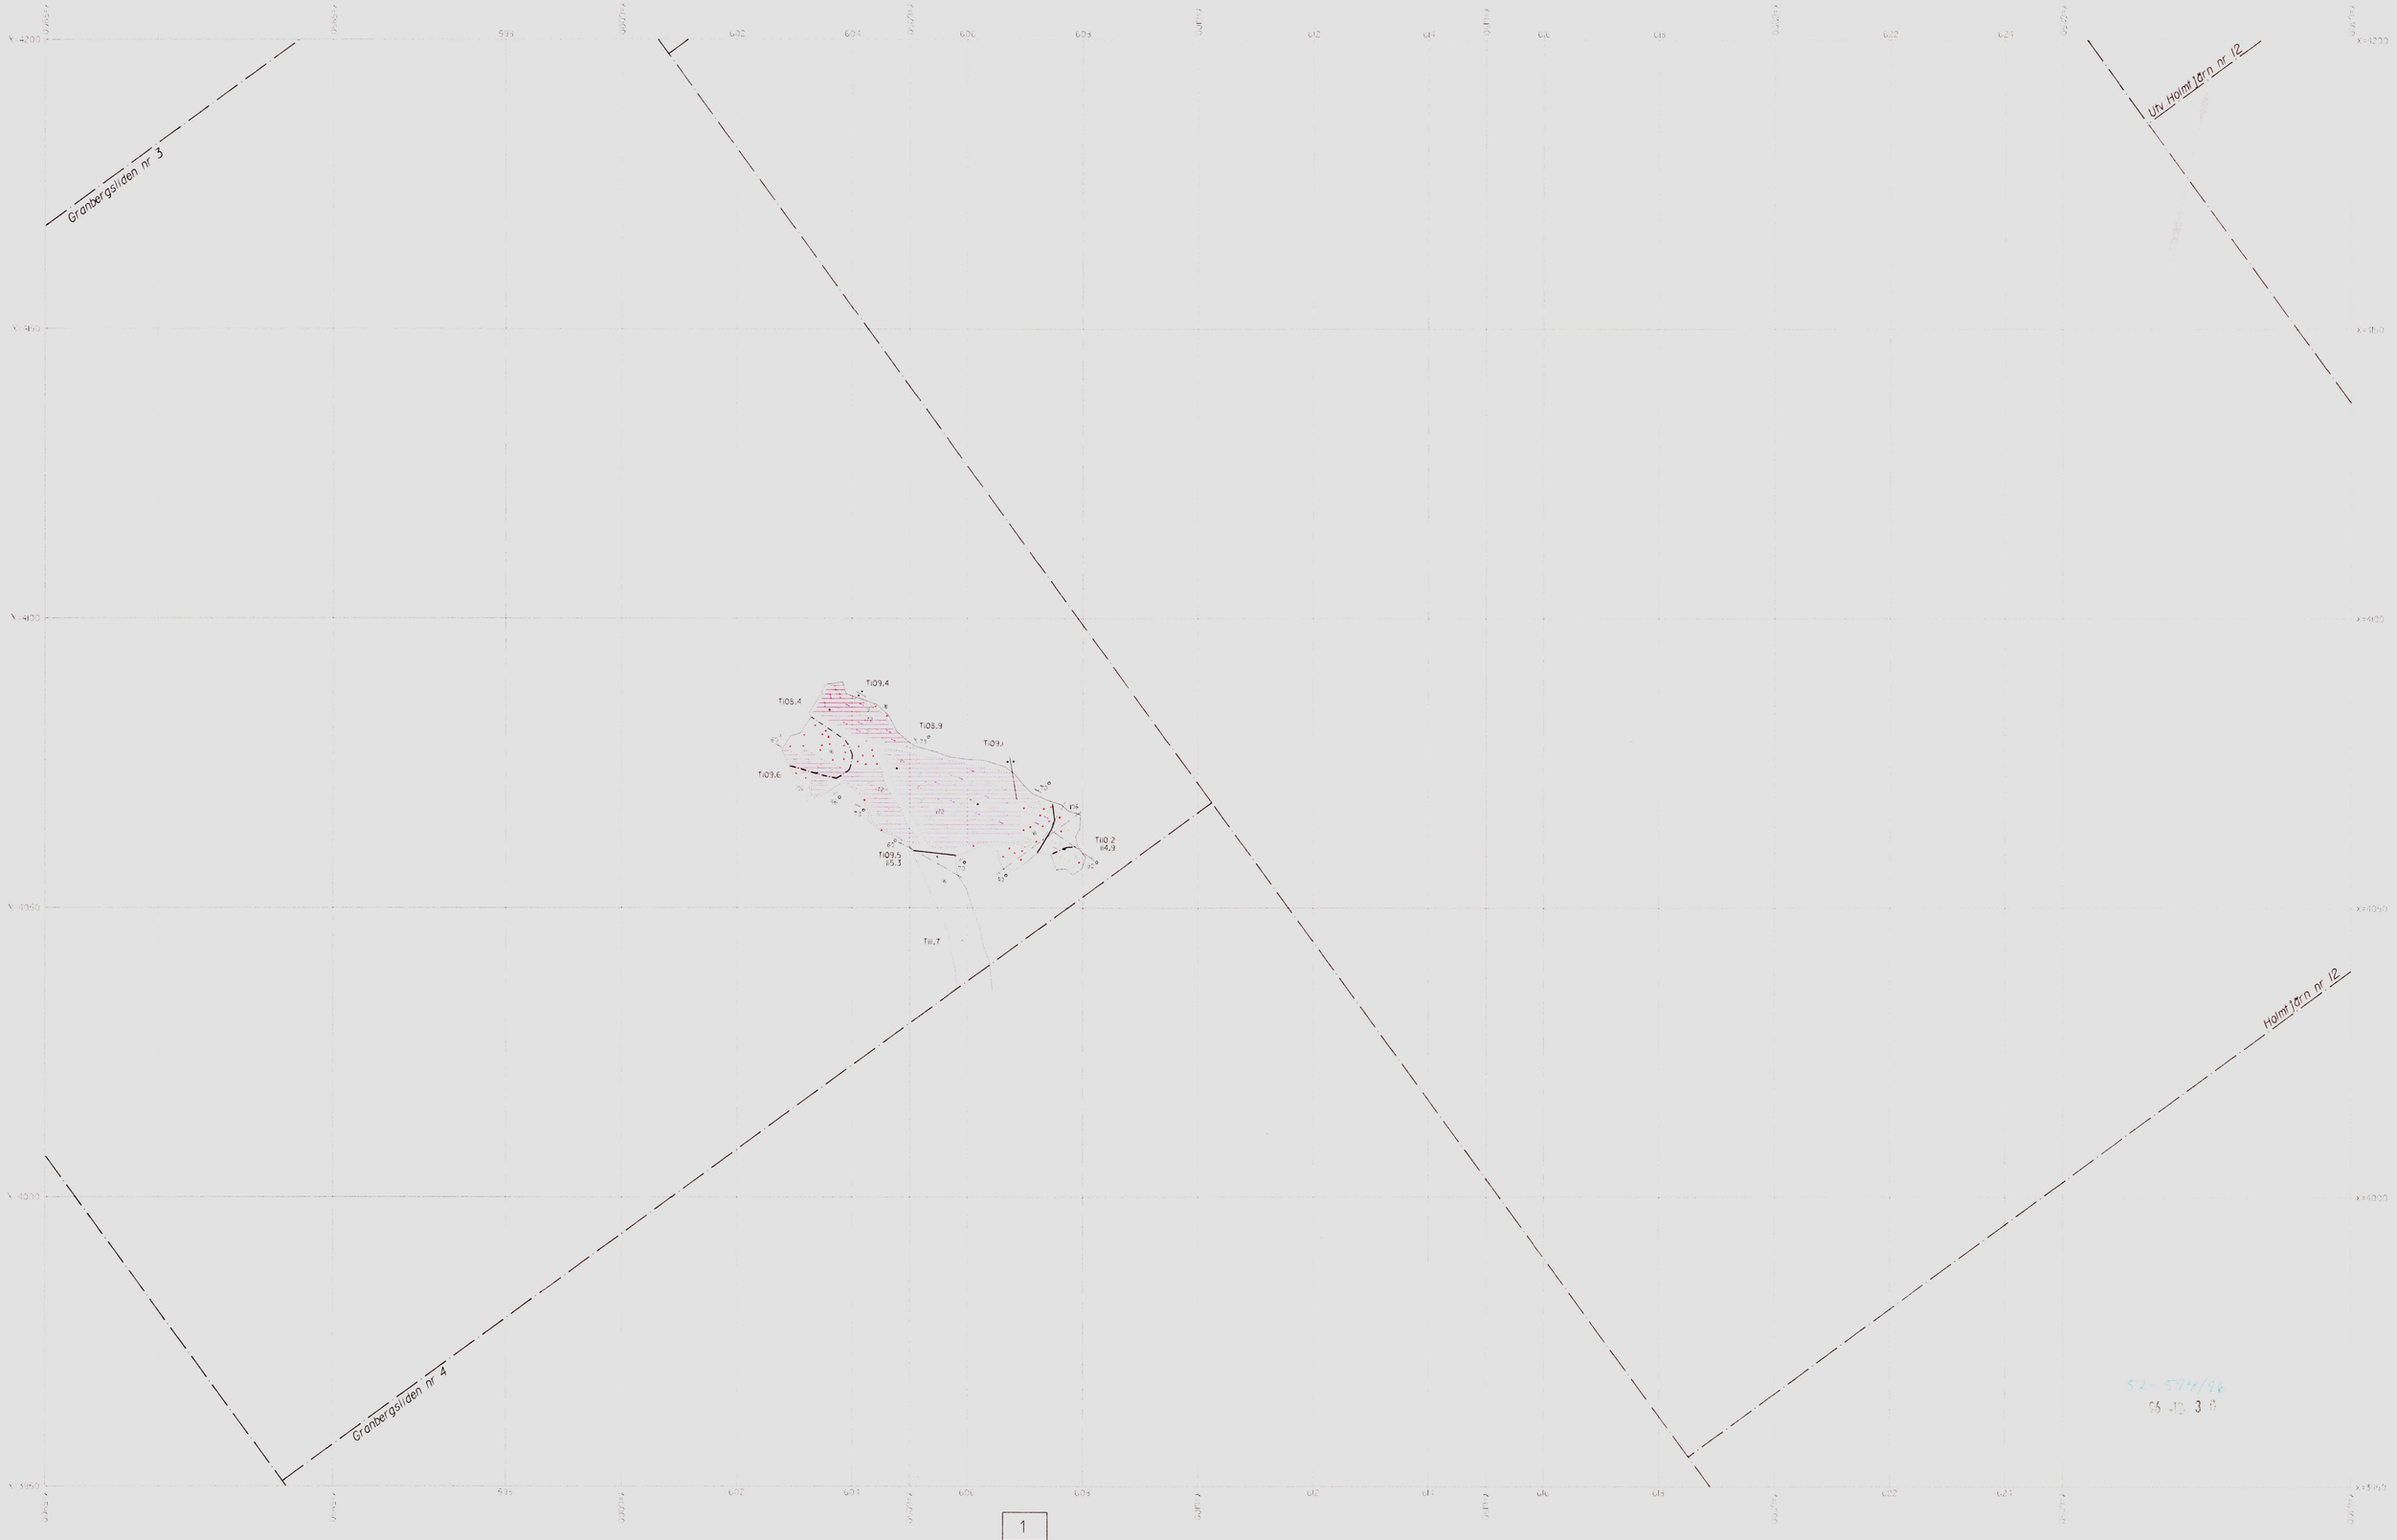

Skala 1:500

1
2
3

Holmtjärngruvan

Horisontalskärning 114 m

Skala 1:500

1
2
3

Holmtjärngruvan

Horisontalskärning 119 m

Skala 1:500

1
2
3

Holmtjärngruvan

Horisontalskärning 123 m

Skala 1:500

1
2
3

Holmtjärngruvan

Horisontalskärning 127 m

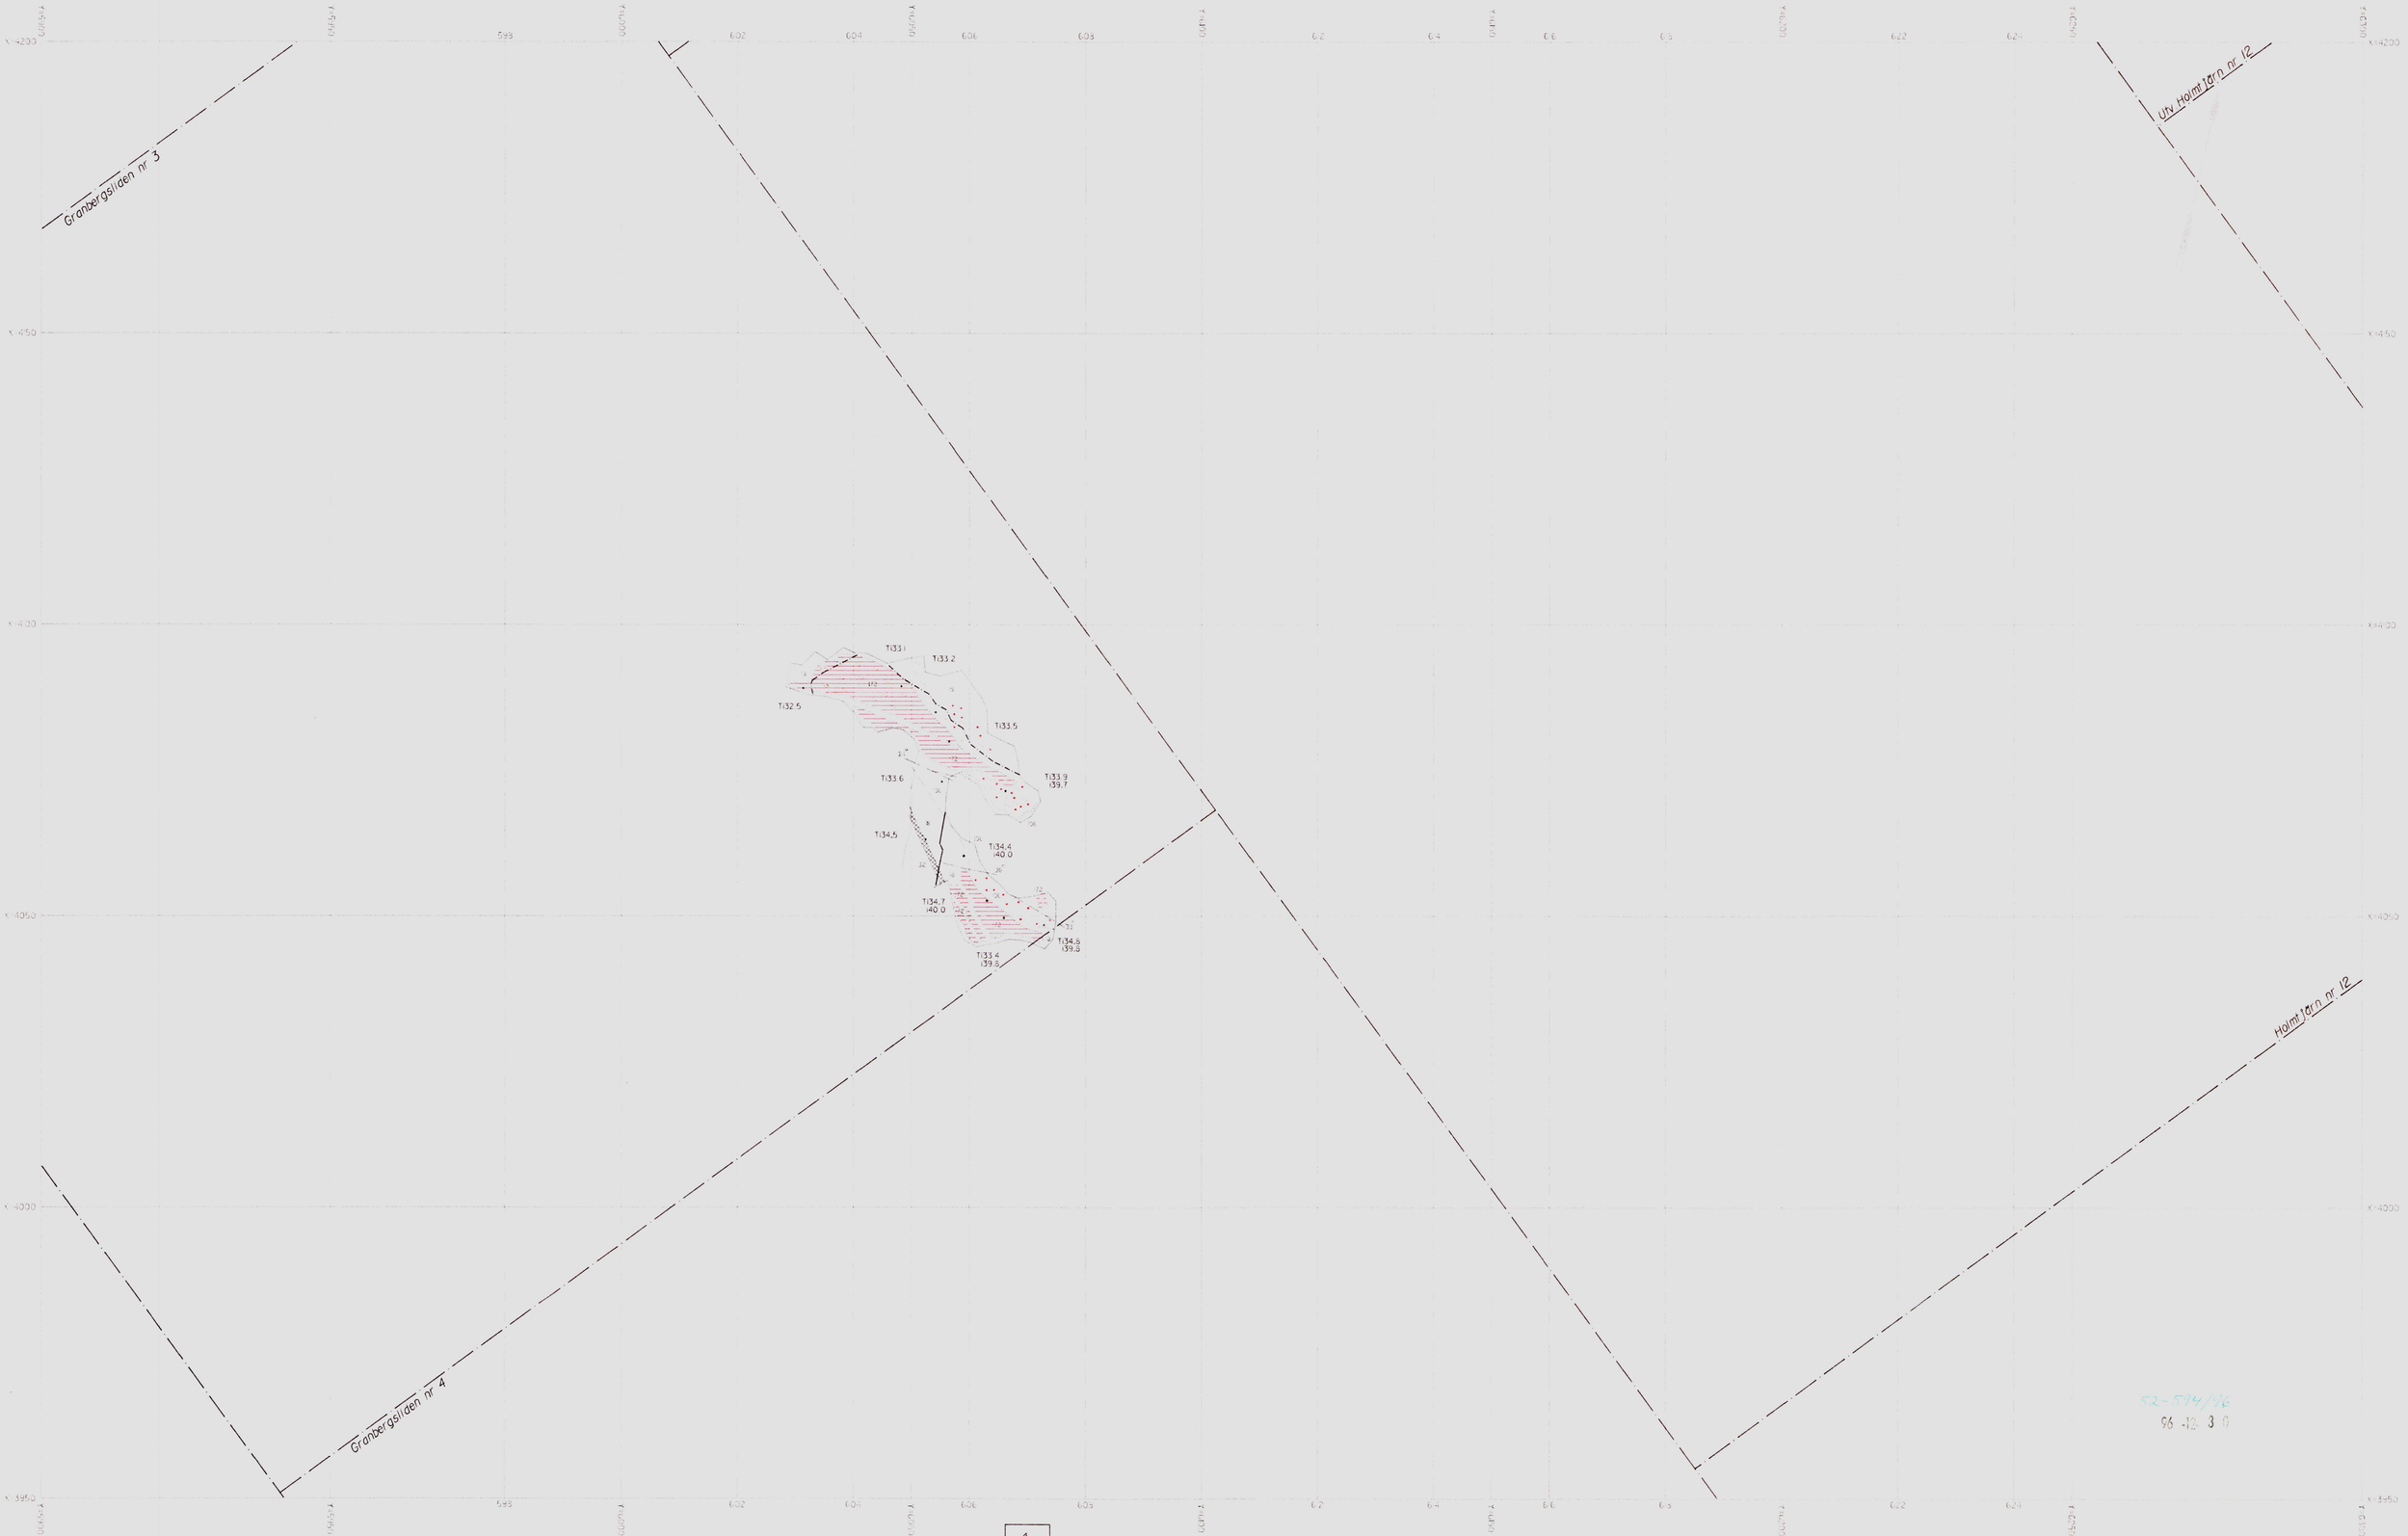

Skala 1:500

1
2
3

Holmtjärngruvan

Horisontalskärning 138 m

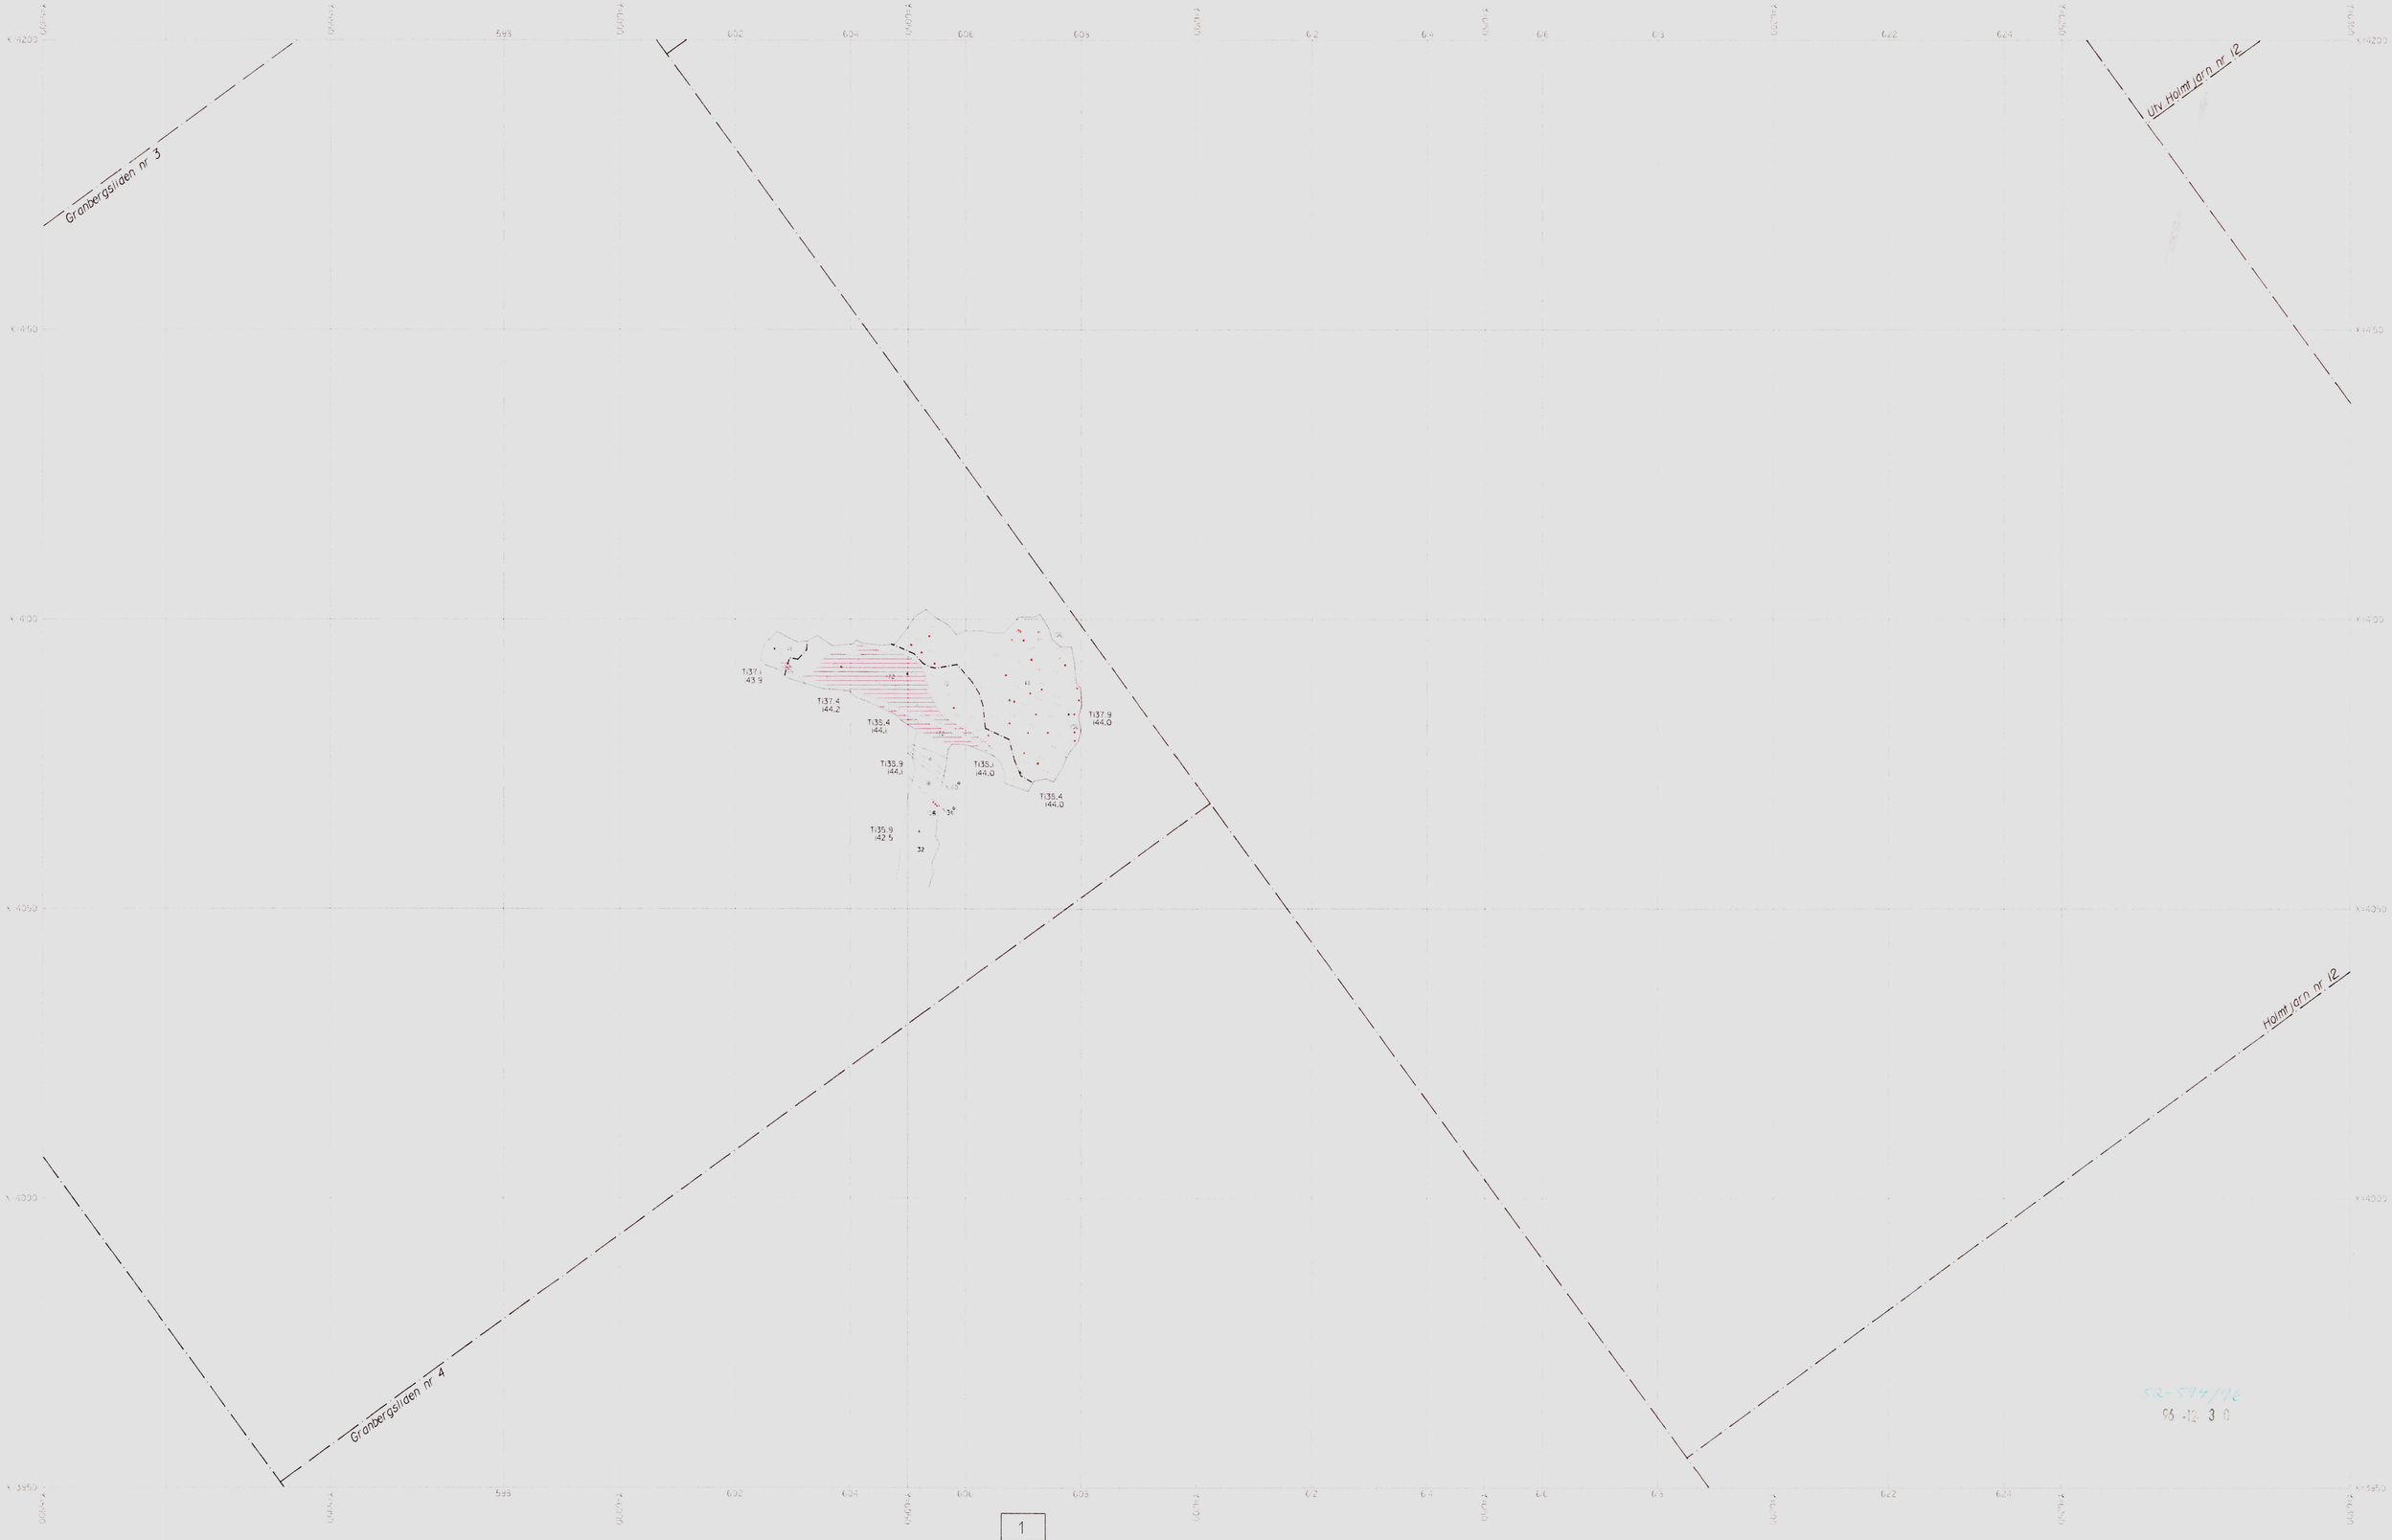

Skala 1:500

1
2
3

Holmtjärngruvan

Horisontalskärning 142 m

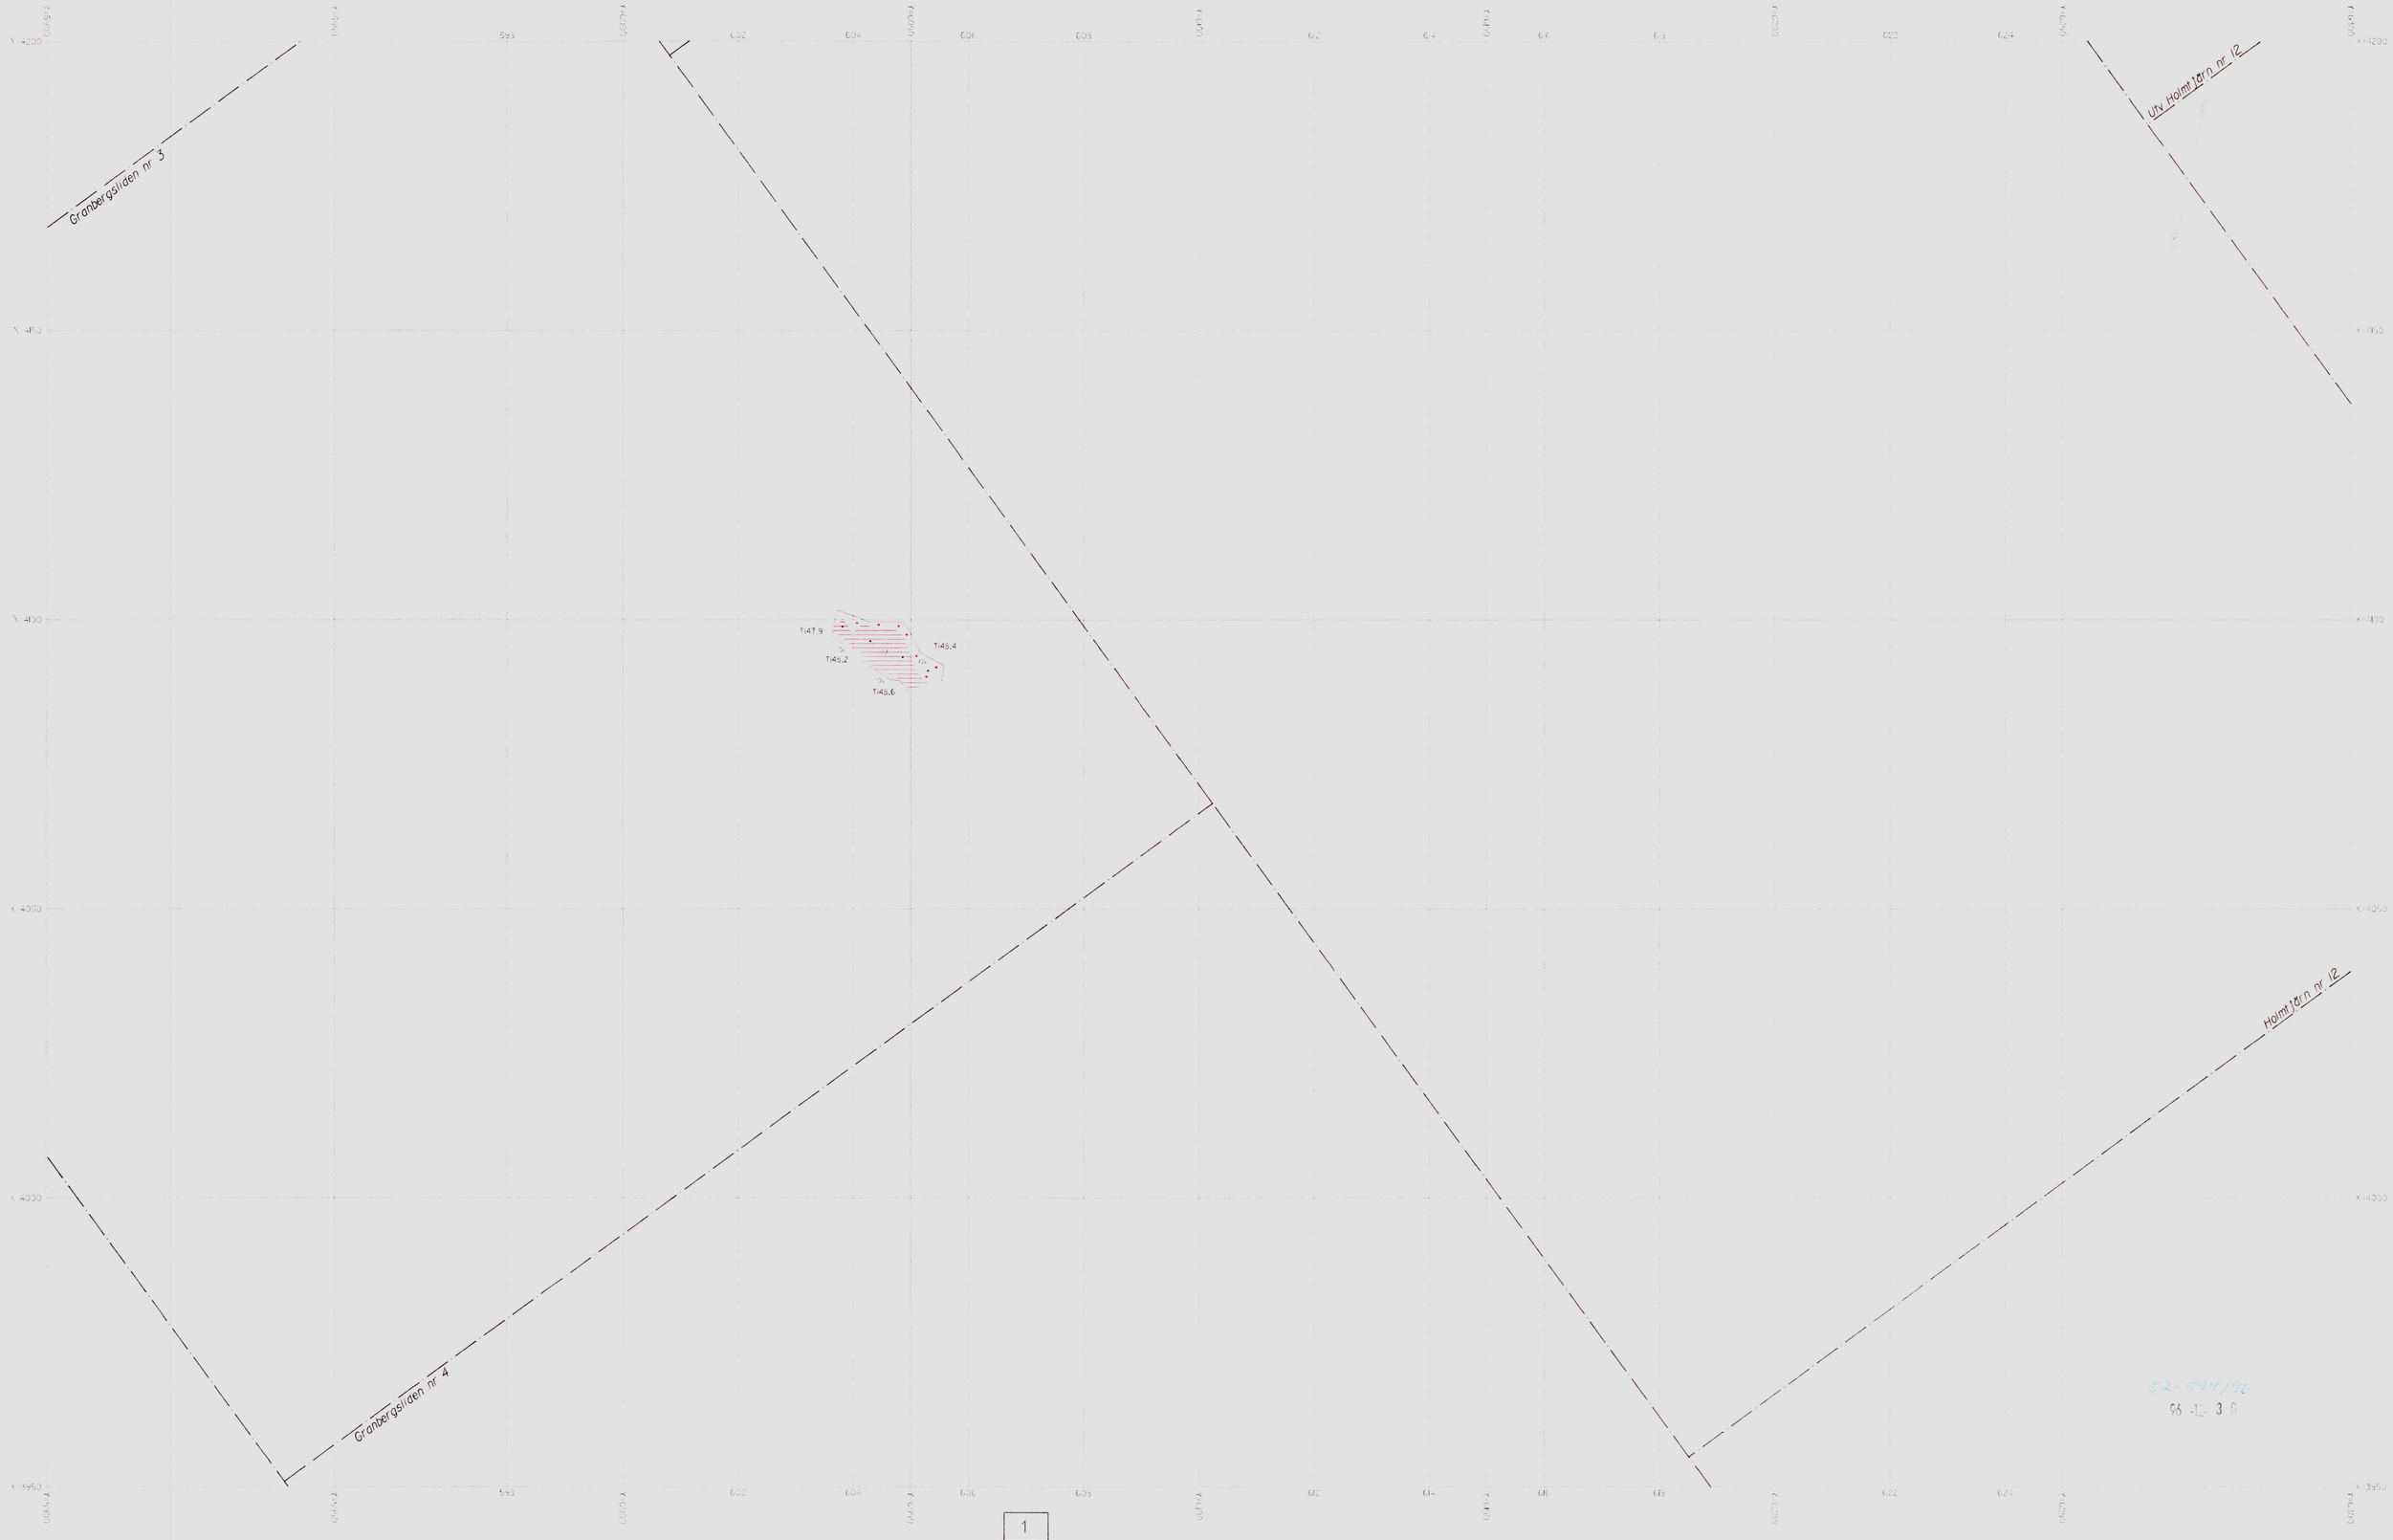

Skala 1:500

1
2
3

Holmtjärngruvan

Horisontalskärning 151 m

Skala 1:500

1
2
3

Holmtjärngruvan

Horisontalskärning 154 m

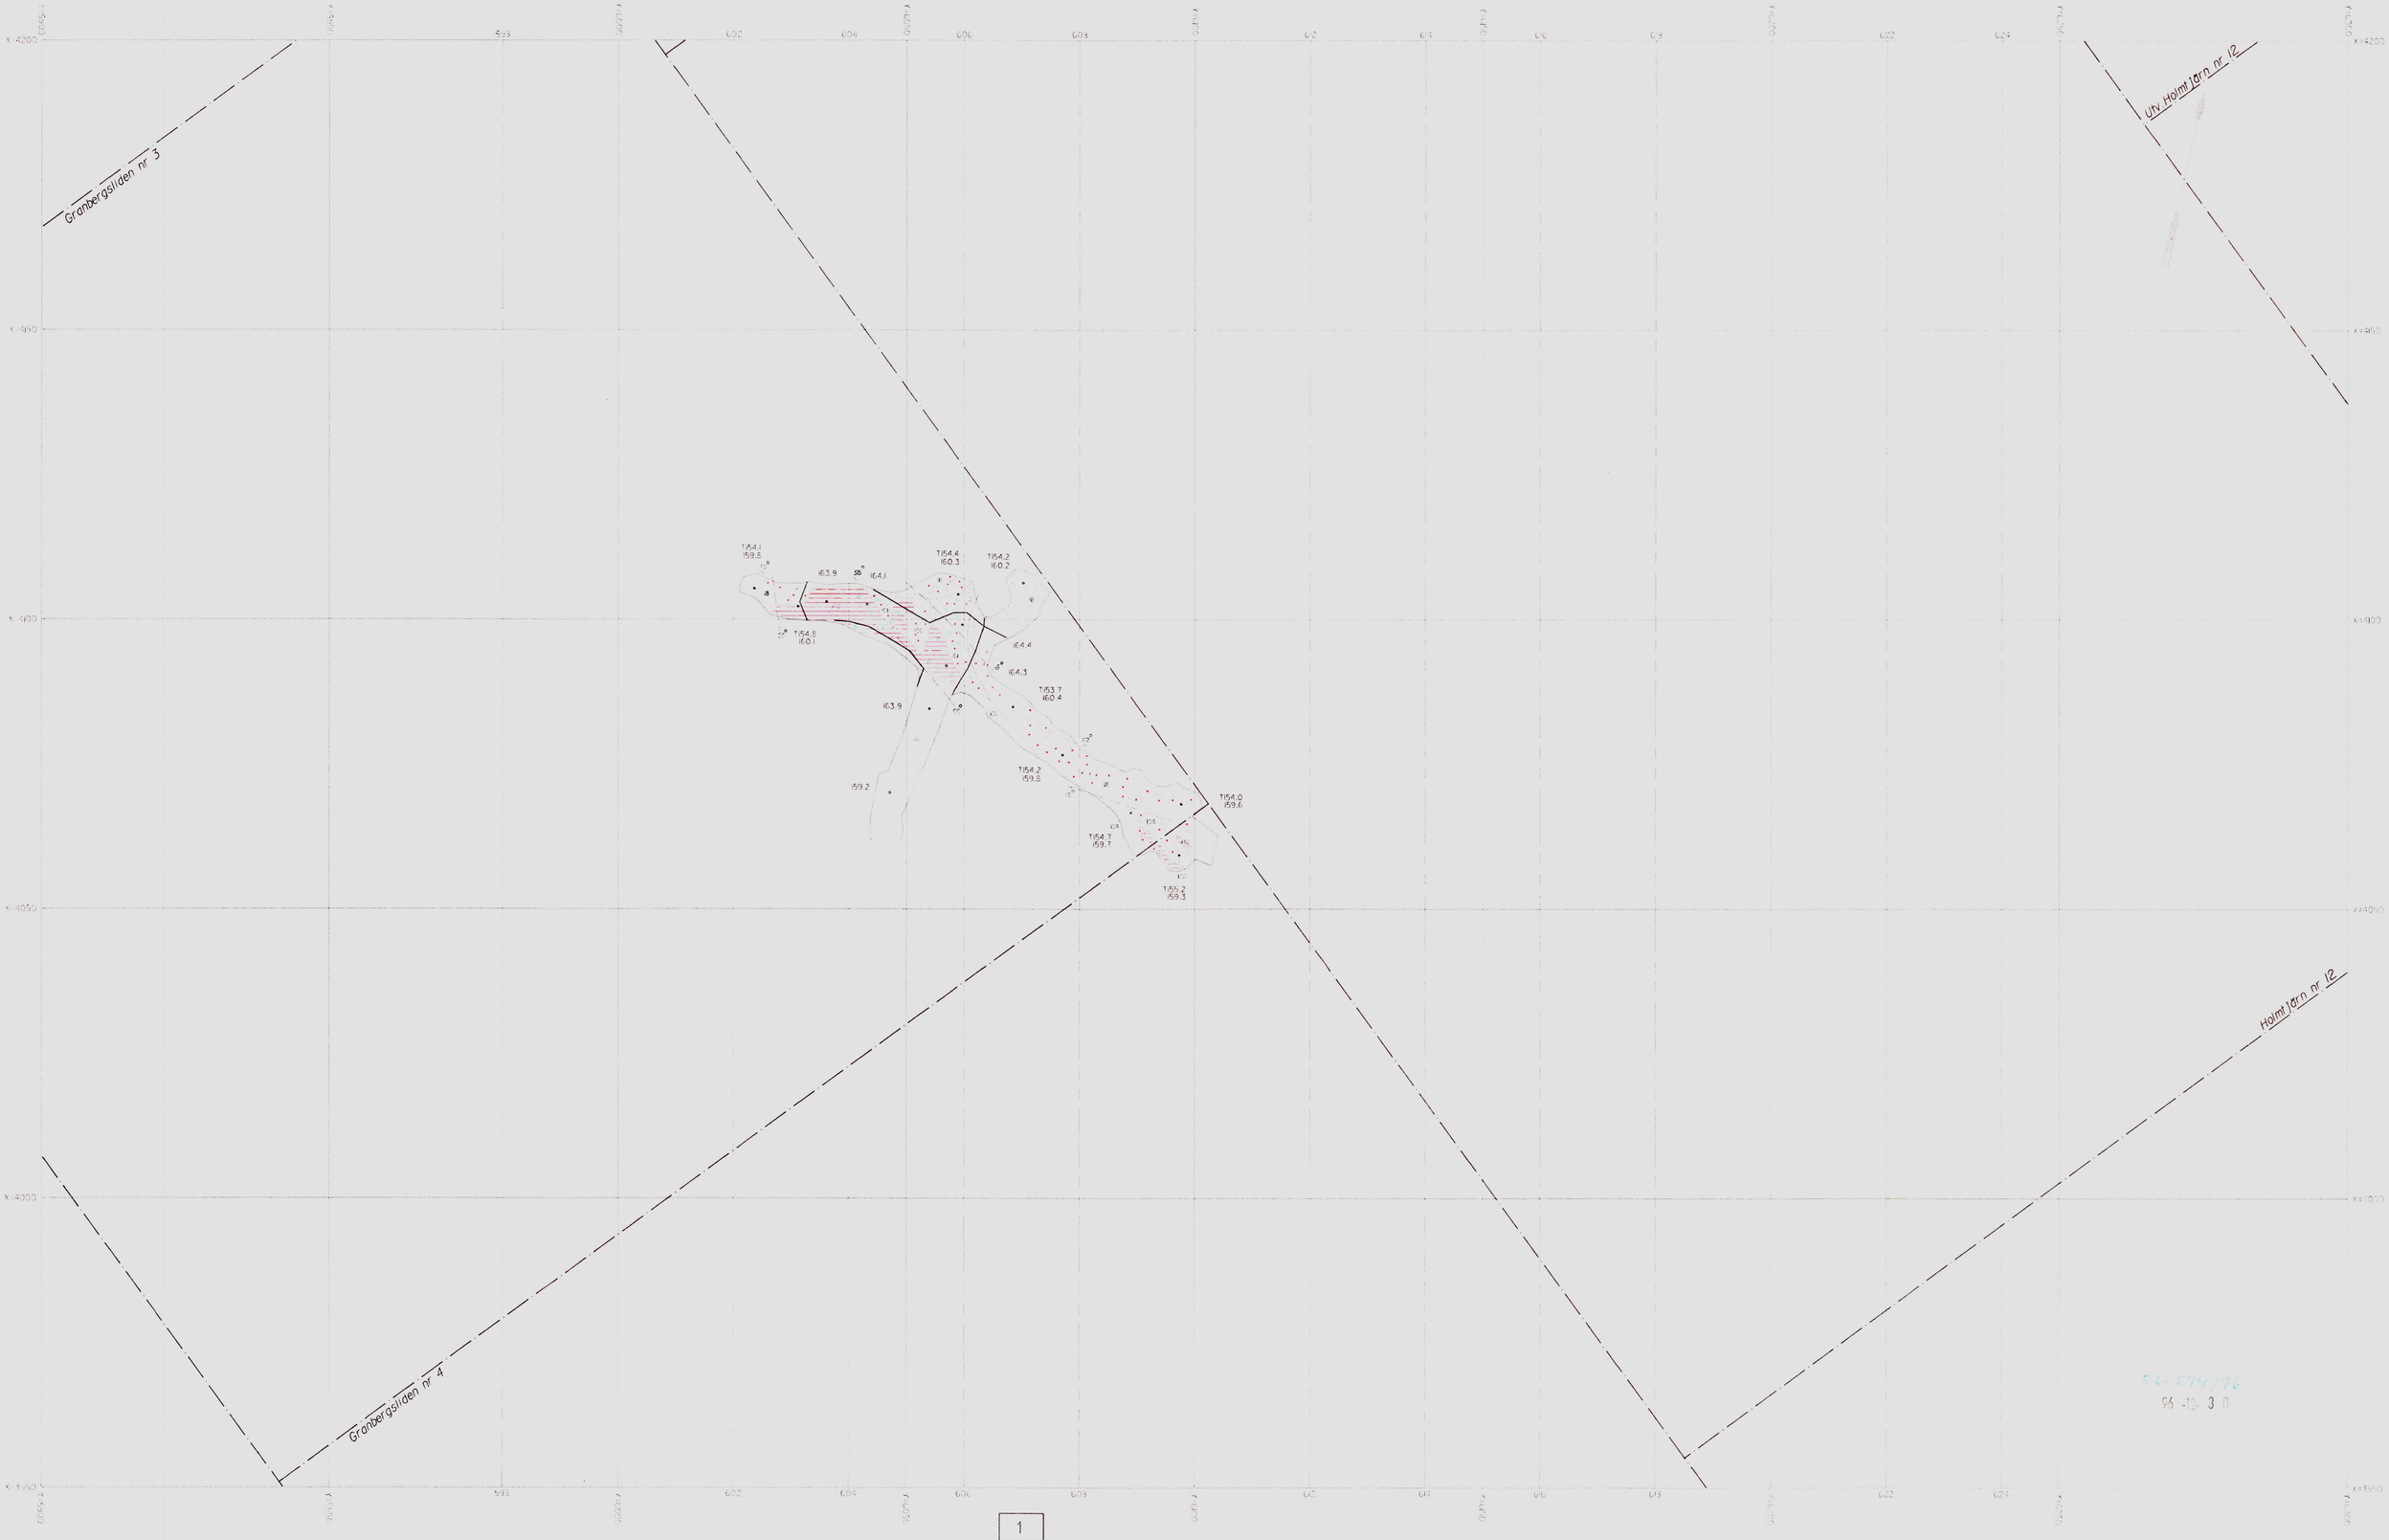

Skala 1:500

1
2
3

Holmtjärngruvan

Horisontalskärning 158 m

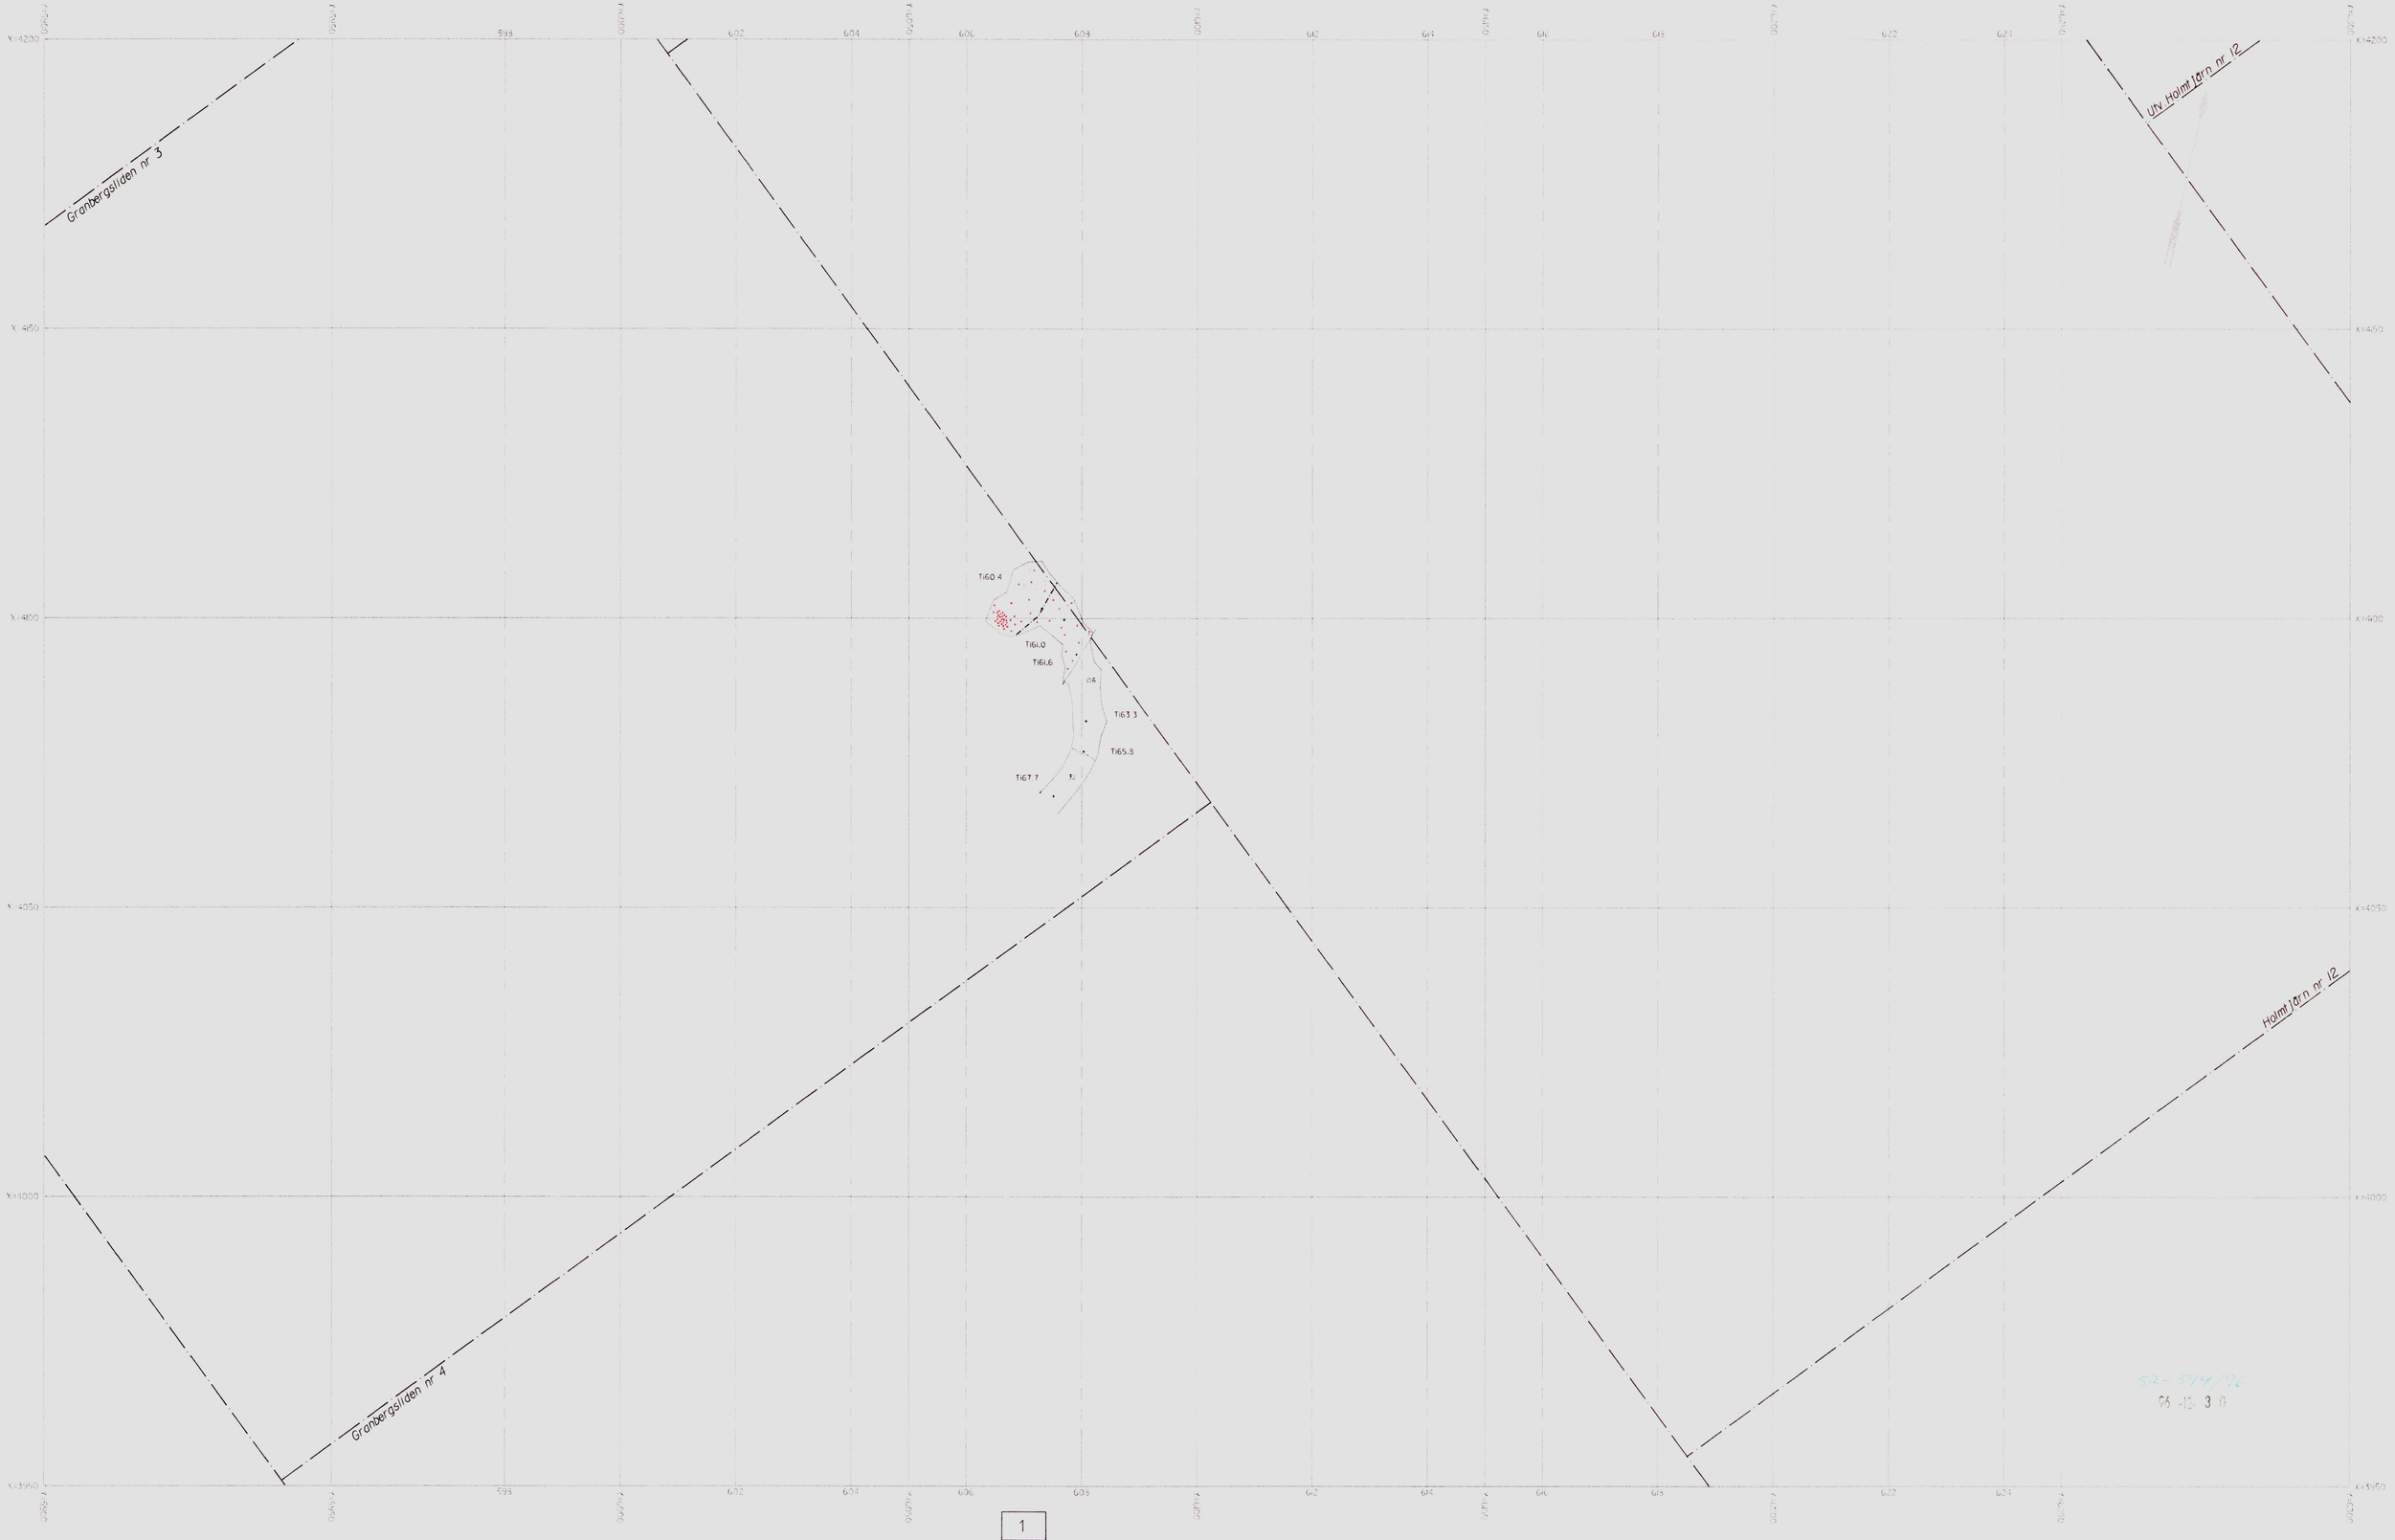

Skala 1:500

1
2
3

Holmtjärngruvan

Horisontalskärning 164 m

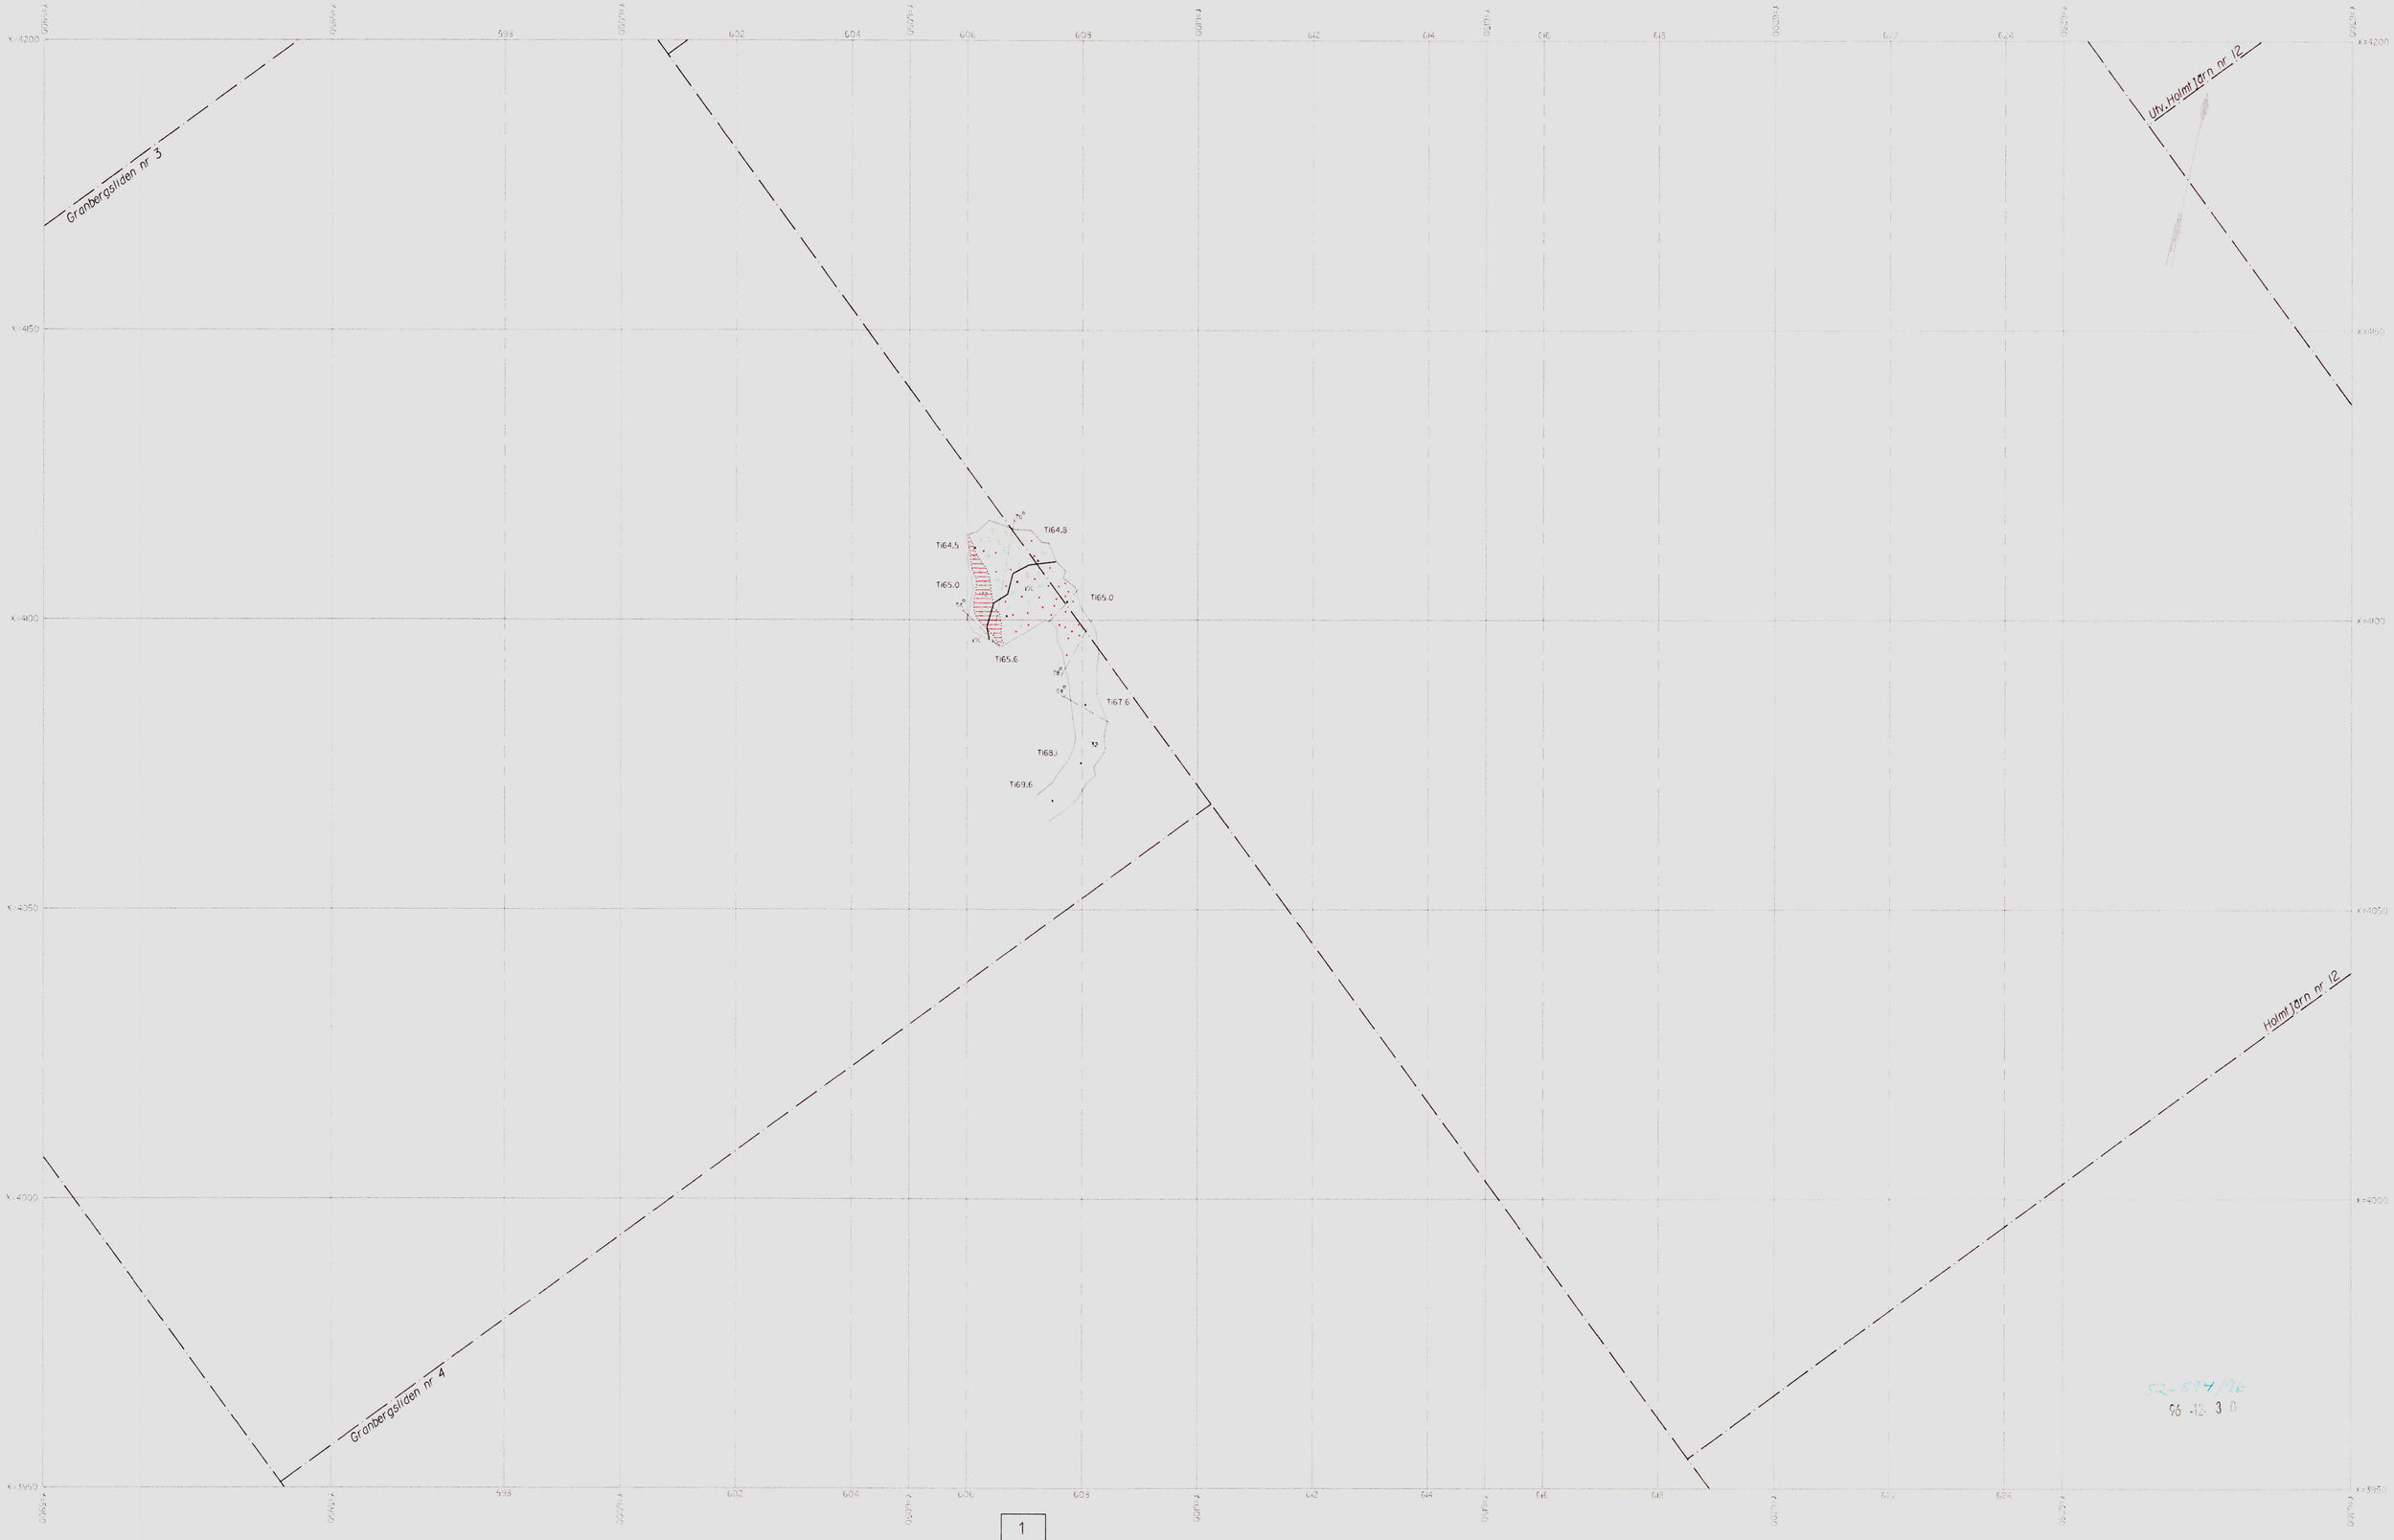

Skala 1:500

1
2
3

Holmtjärngruvan

Horisontalskärning 169 m

Skala 1:500

1
2
3

Holmtjärngruvan

Horisontalskärning 172 m

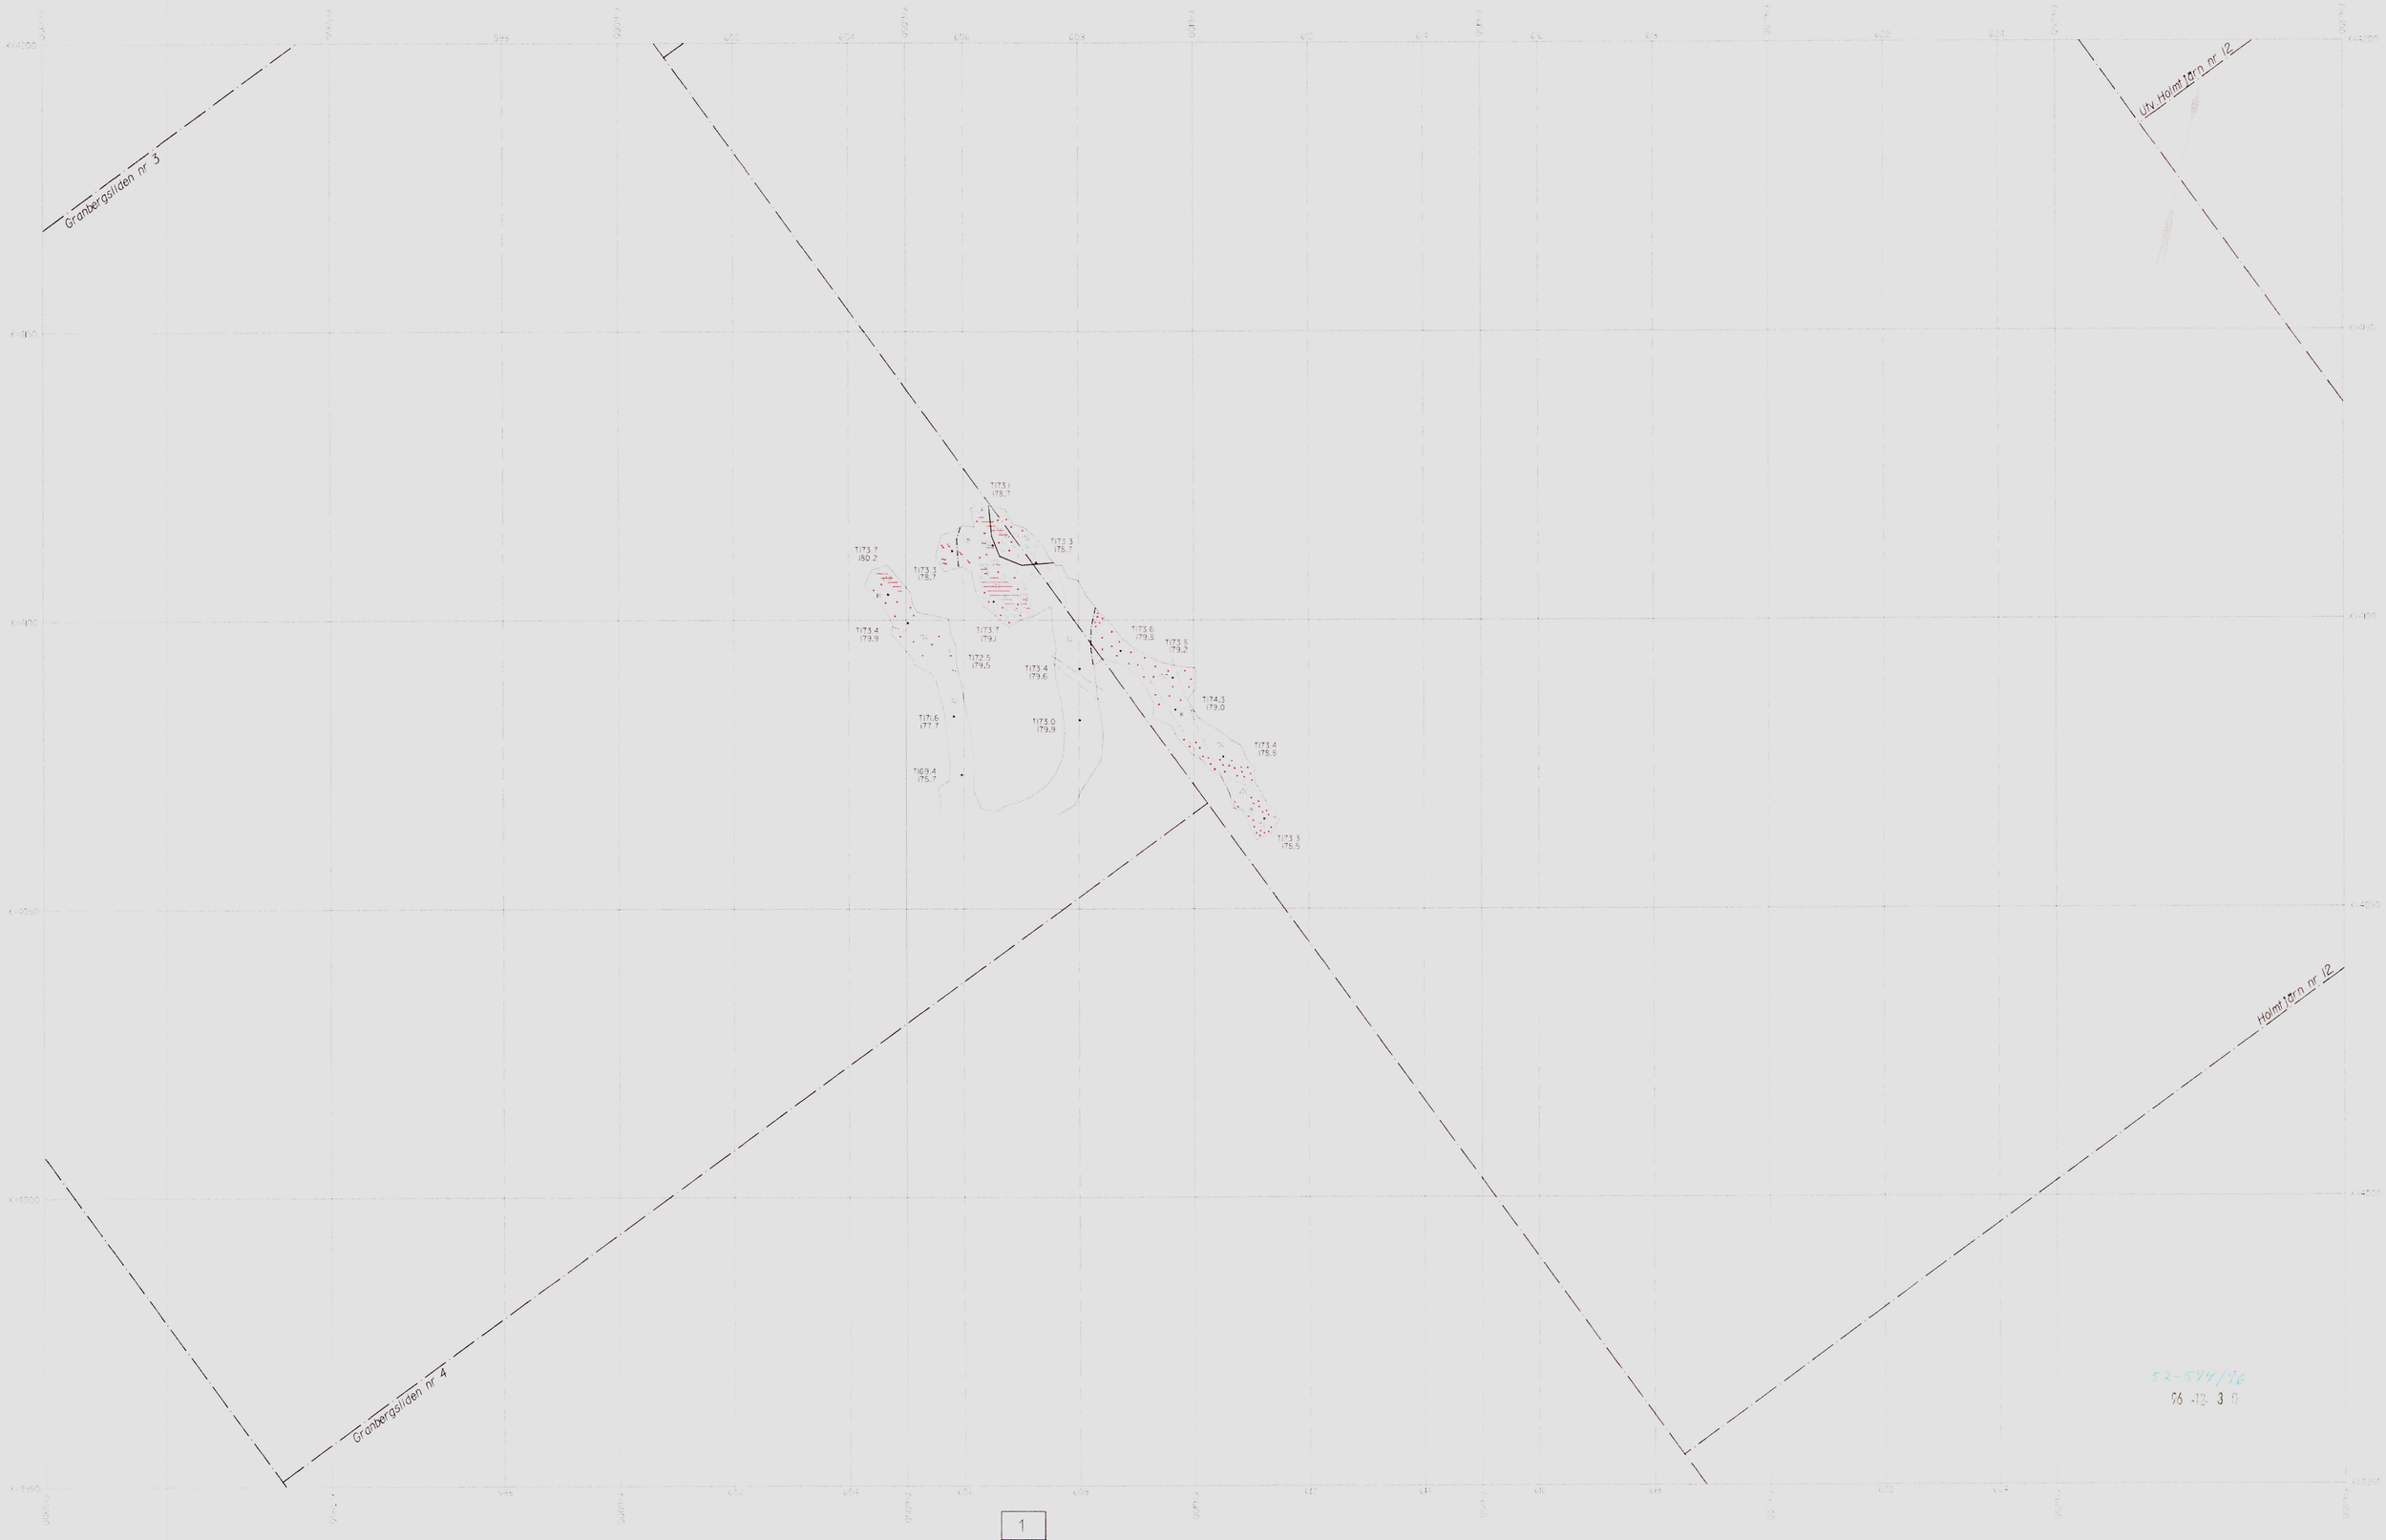

52-574/96
96 -12- 3 0

Skala 1:500

1
2
3

Holmtjärngruvan

Horisontalskärning 177 m

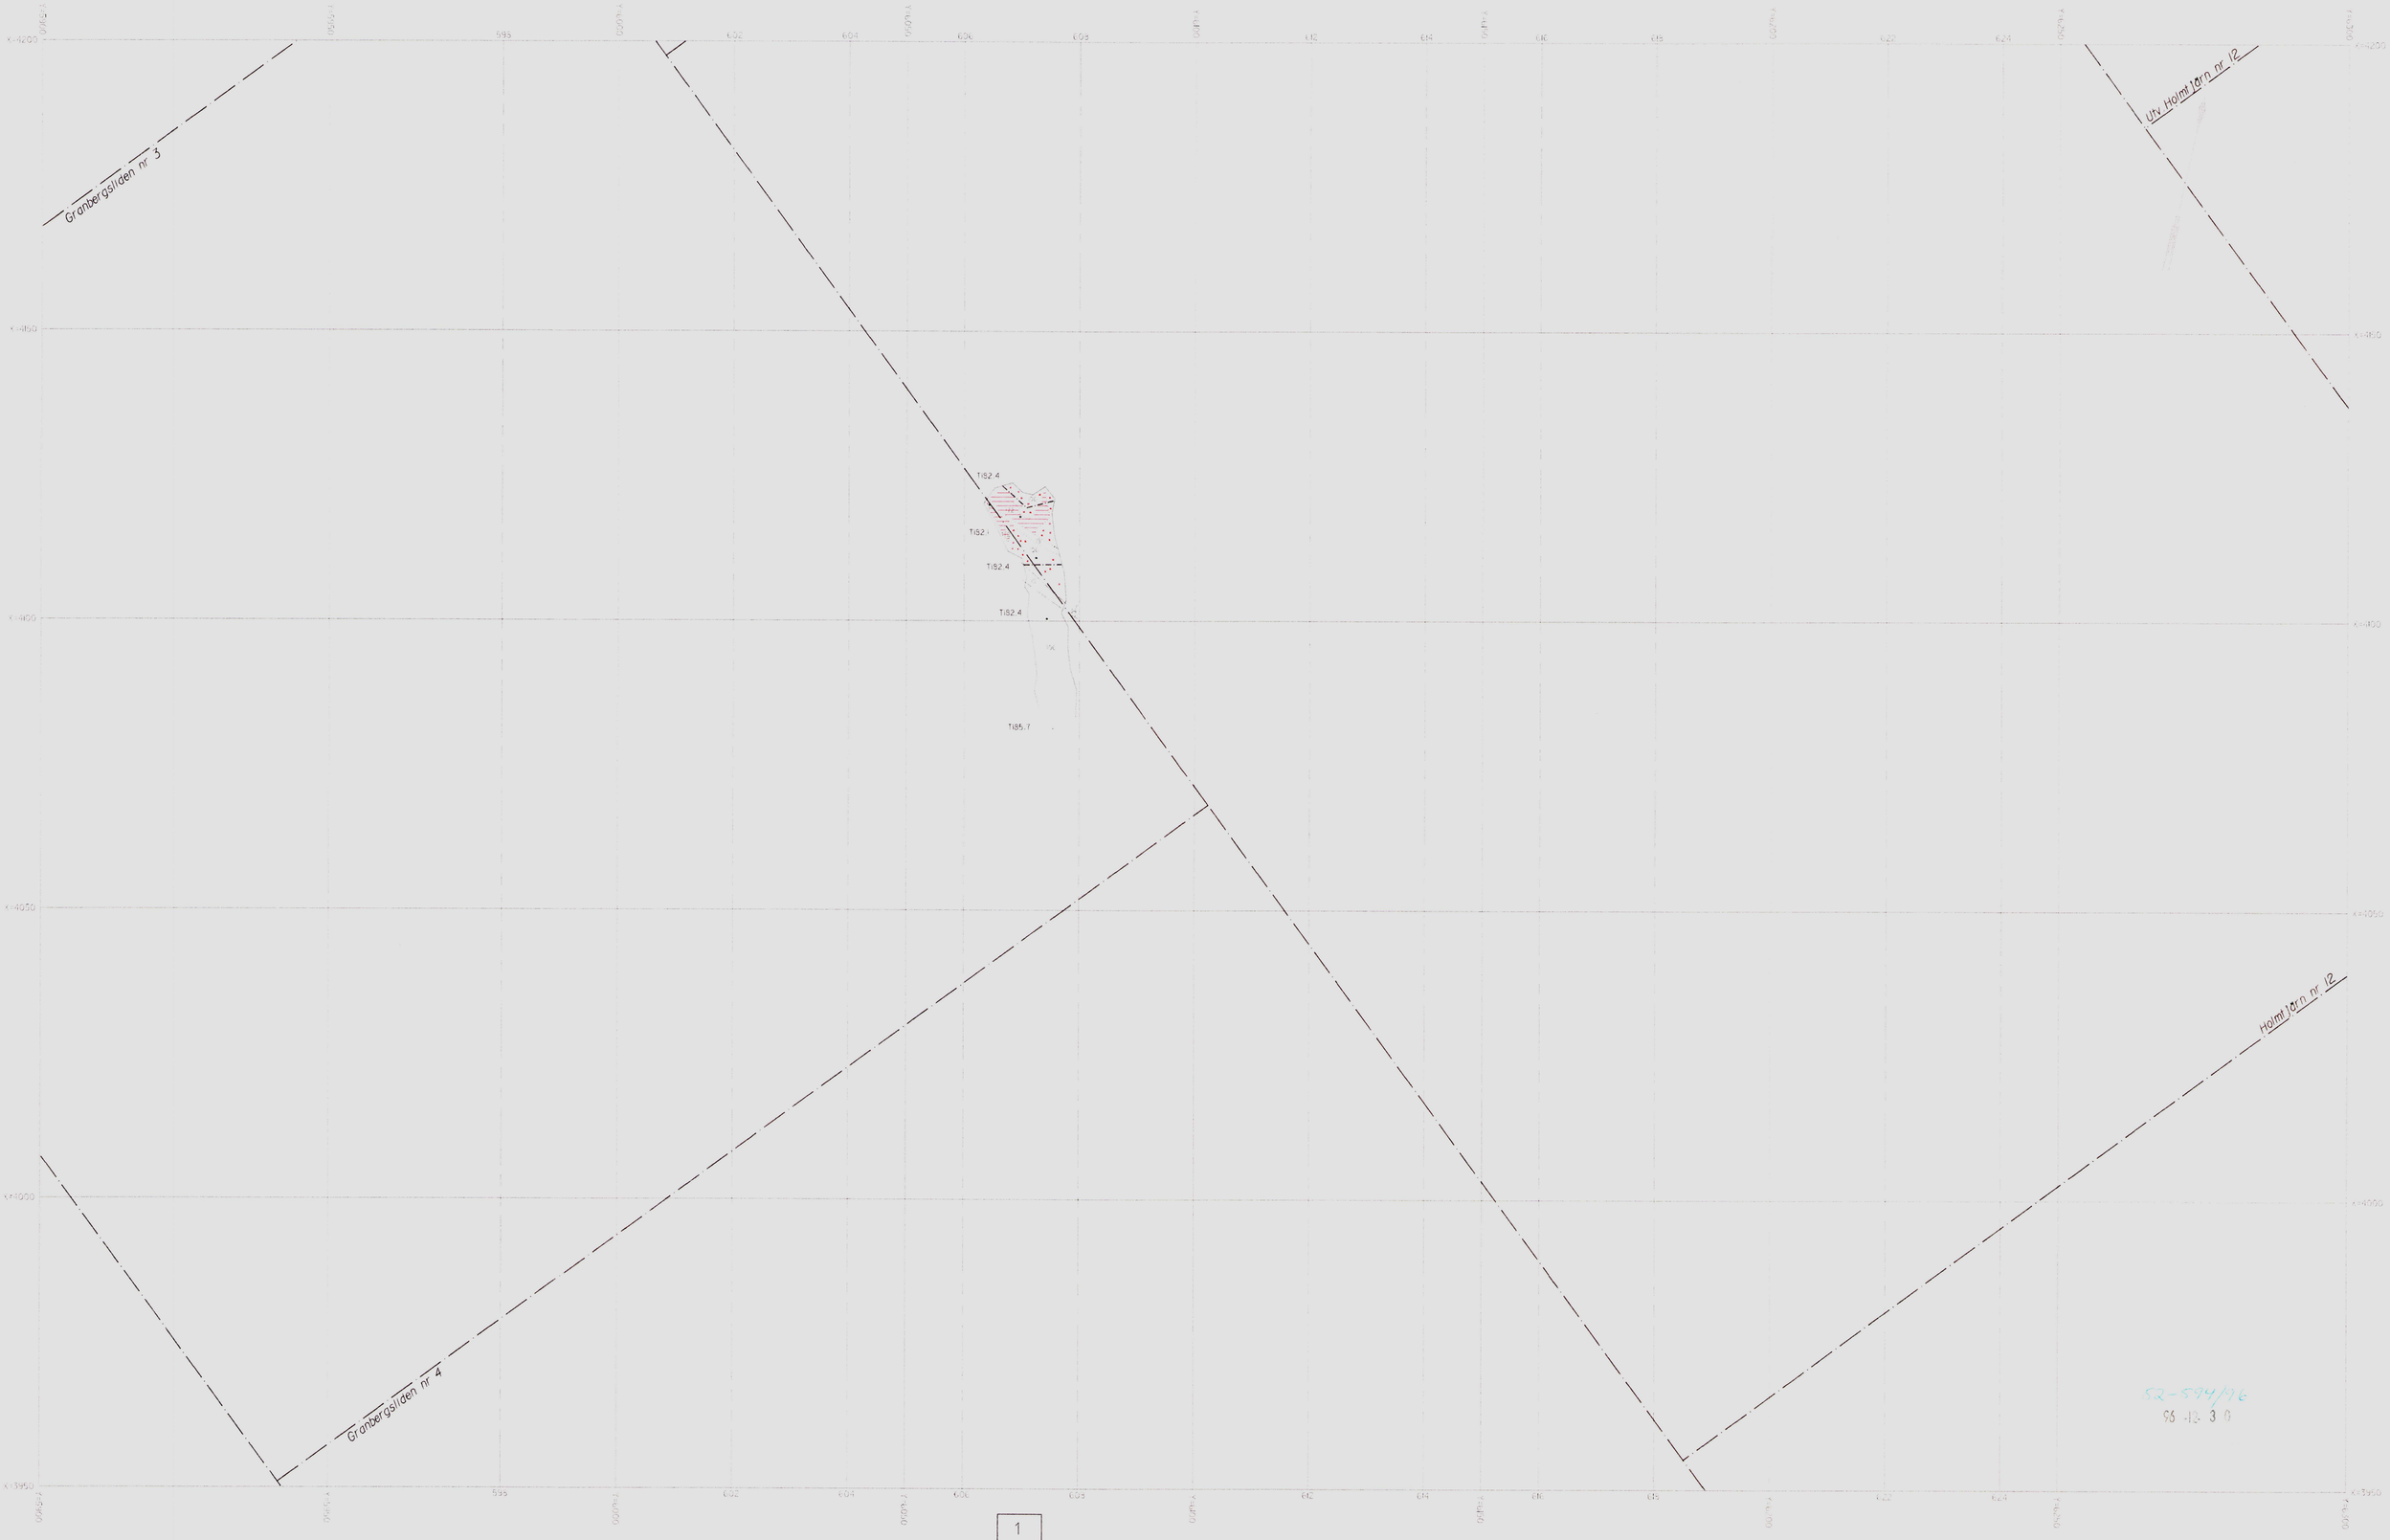

Skala 1:500

1
2
3

Holmtjärngruvan

Horisontalskärning 187 m

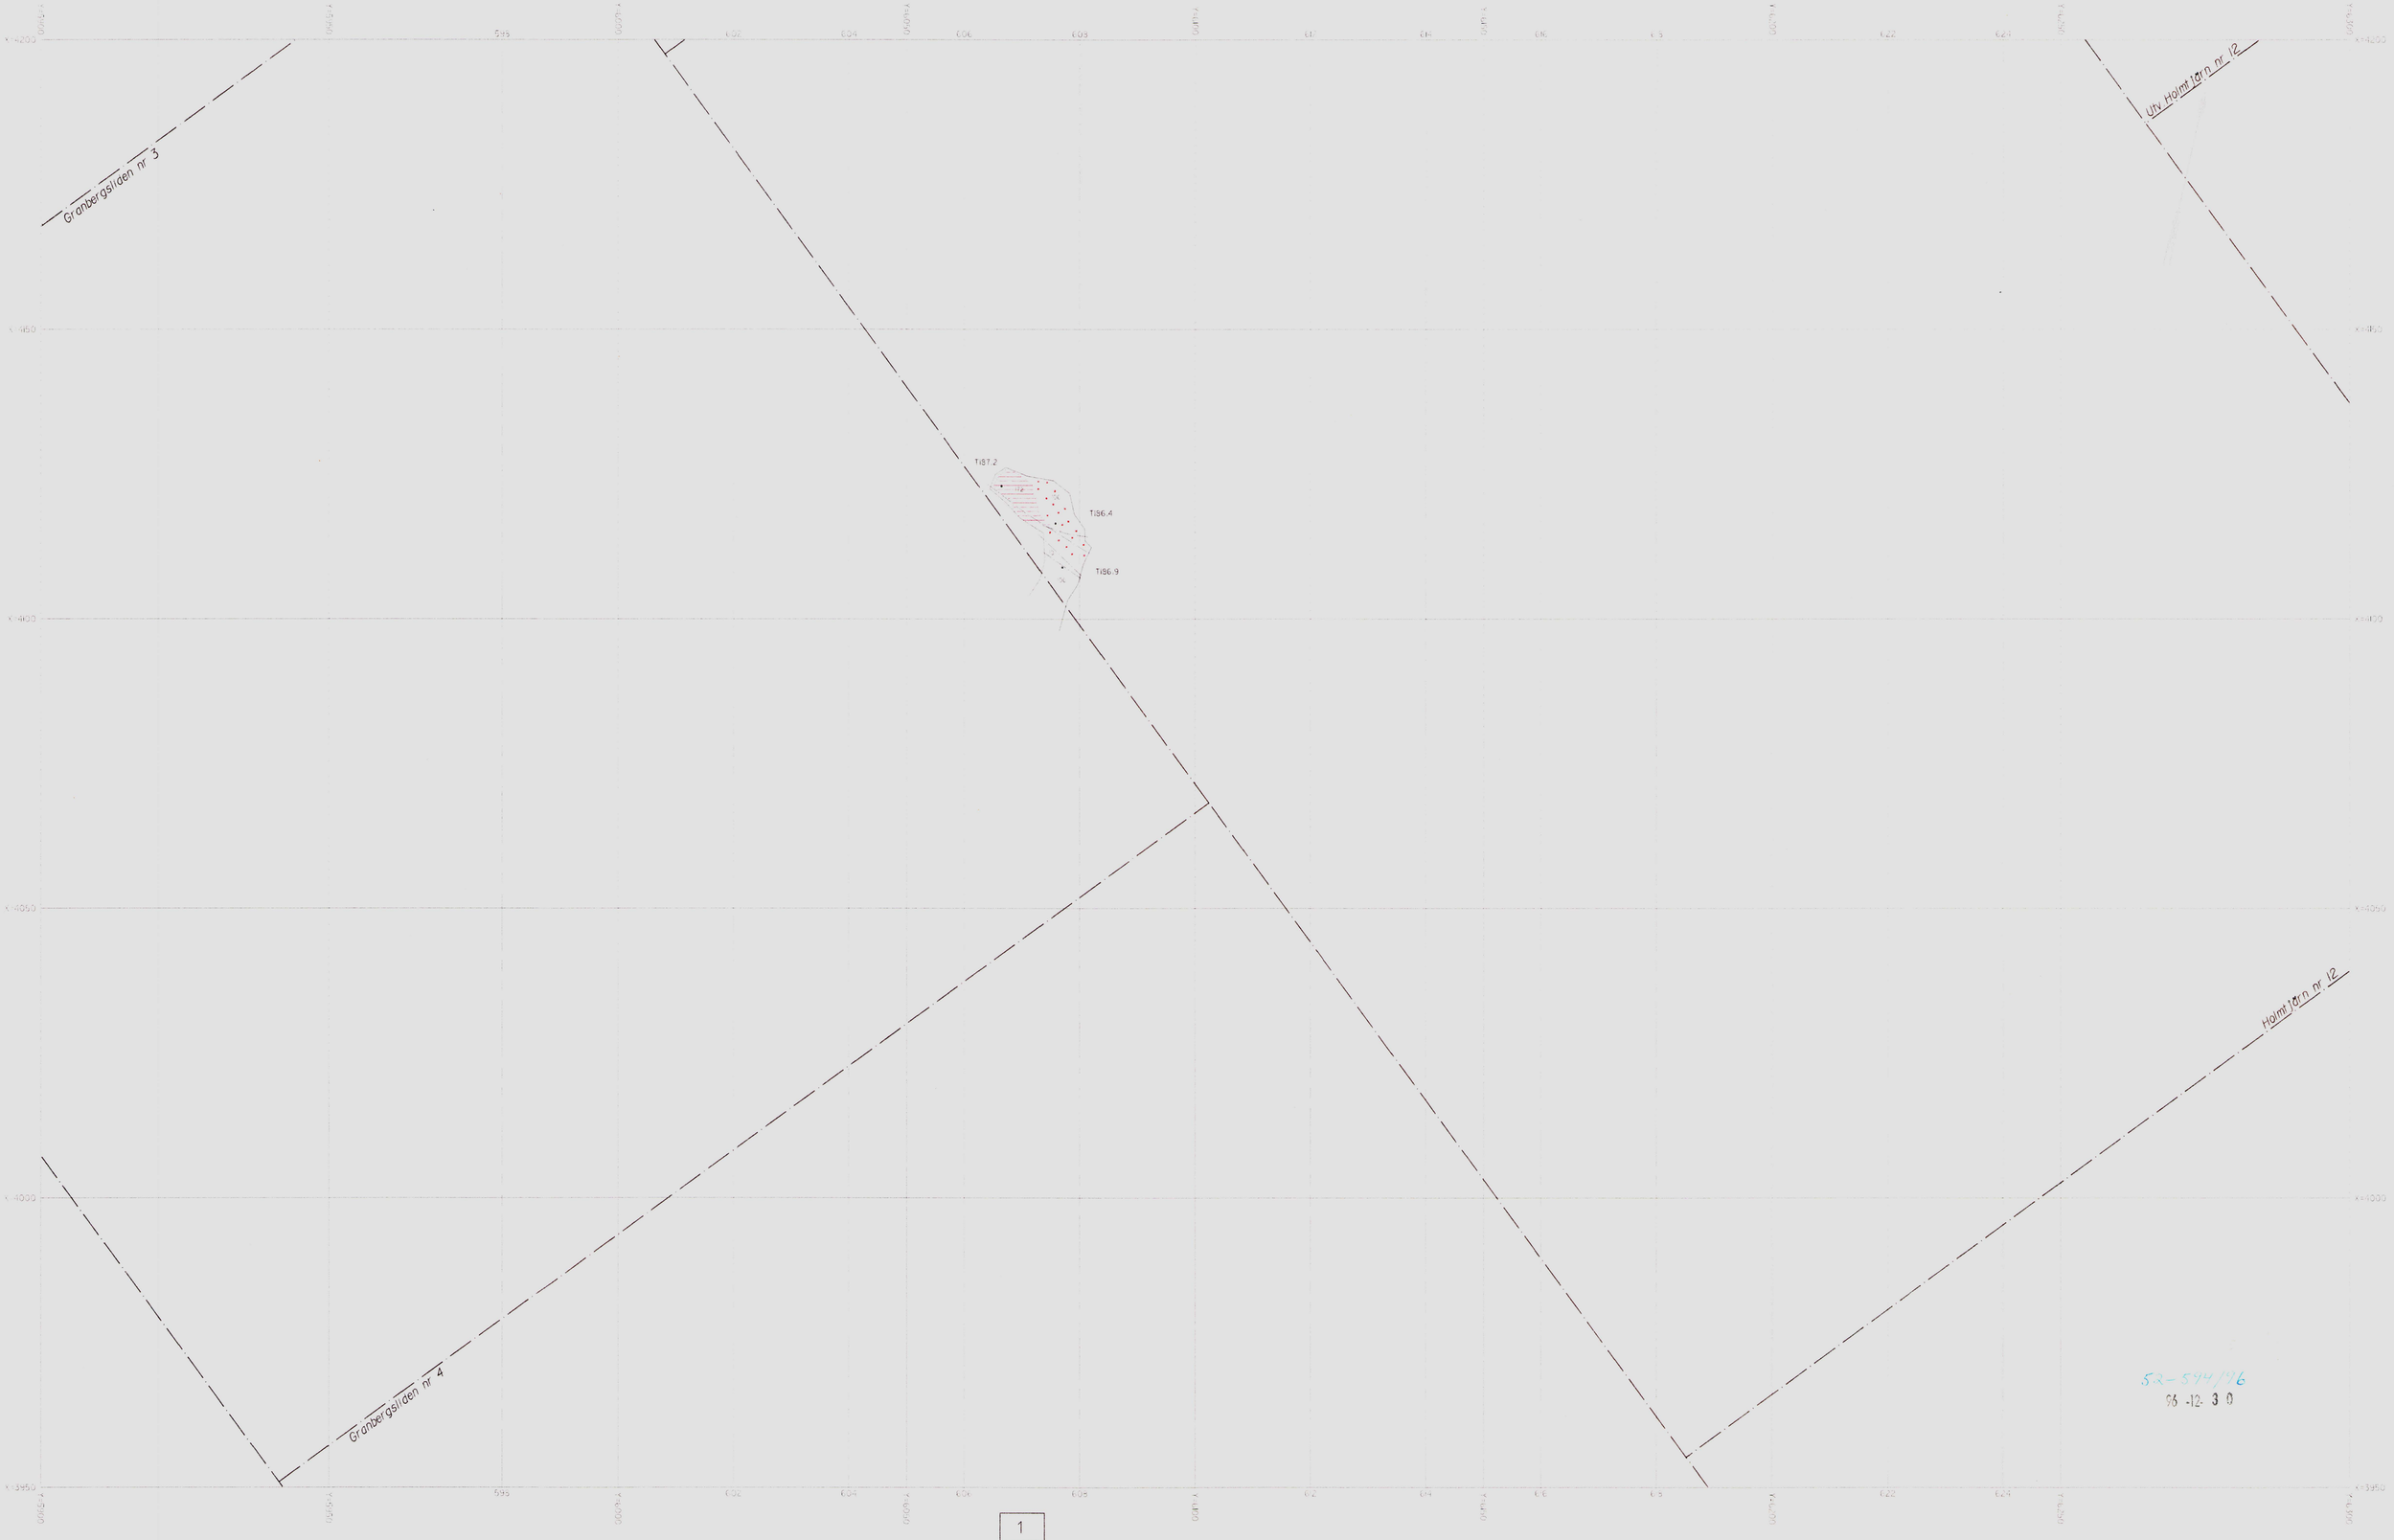

Skala 1:500

1
2
3

Holmtjärngruvan

Horisontalskärning 191 m

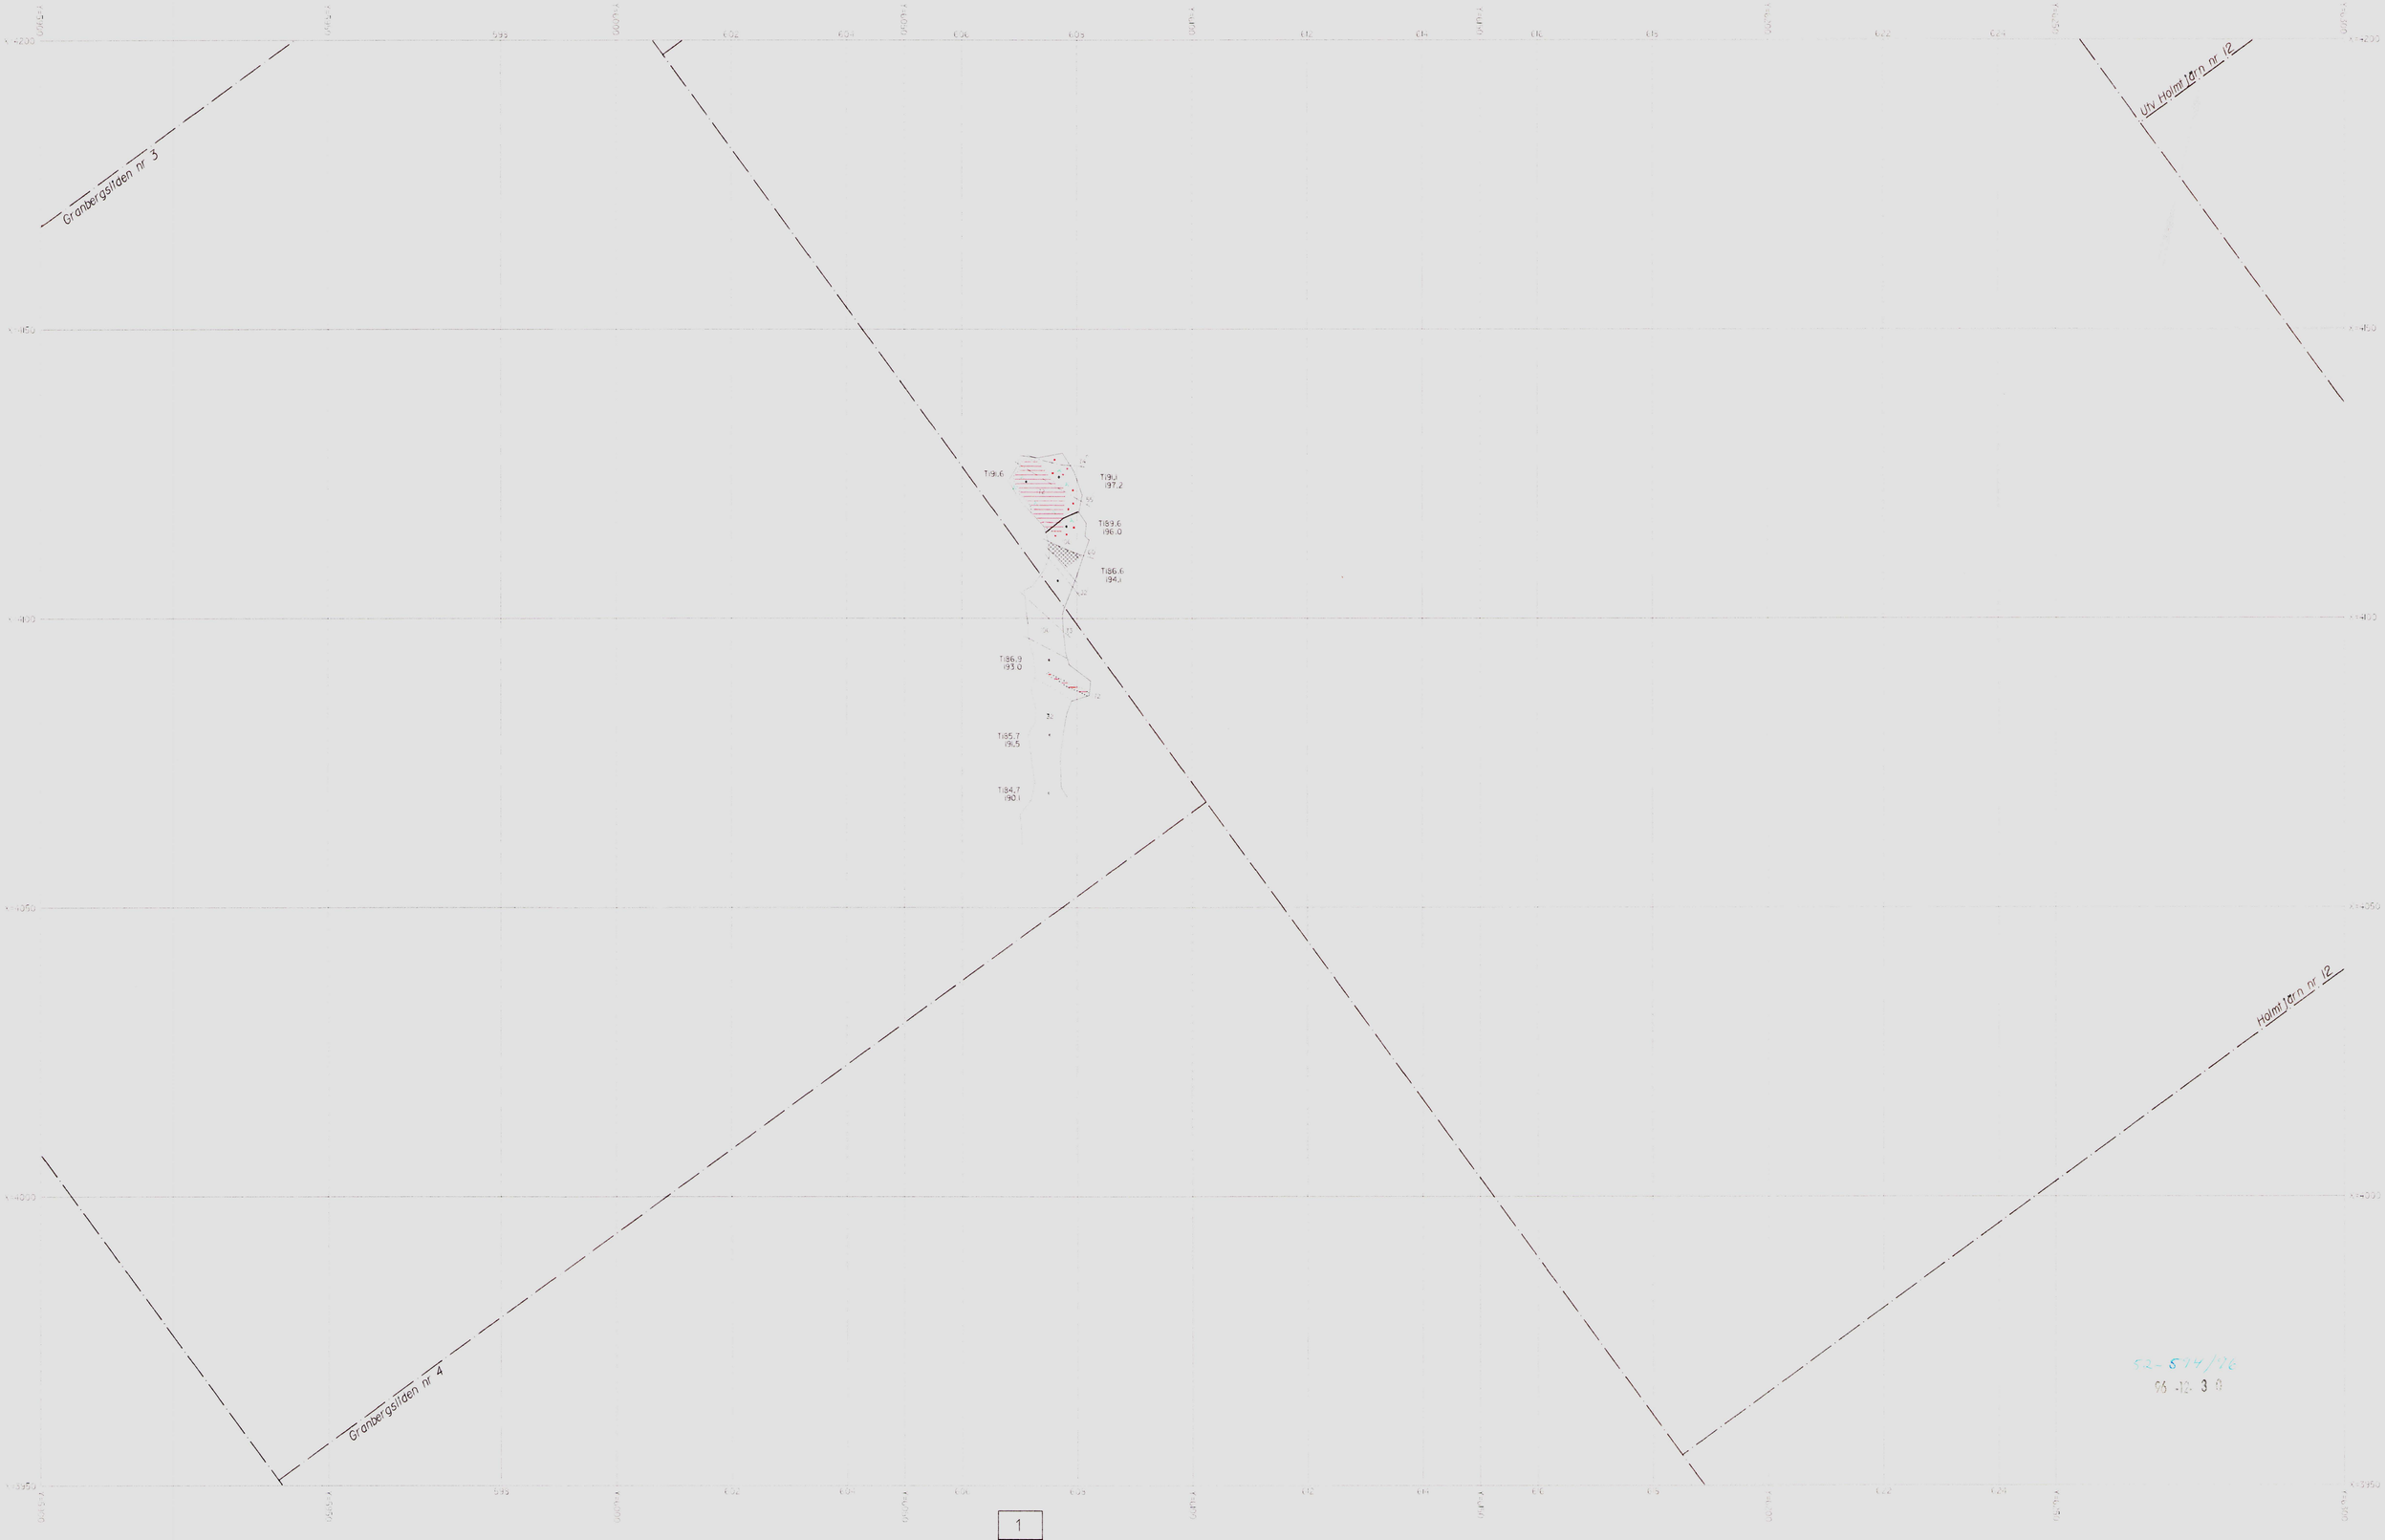

Skala 1:500

1
2
3

Holmtjärngruvan

Horisontalskärning 195 m

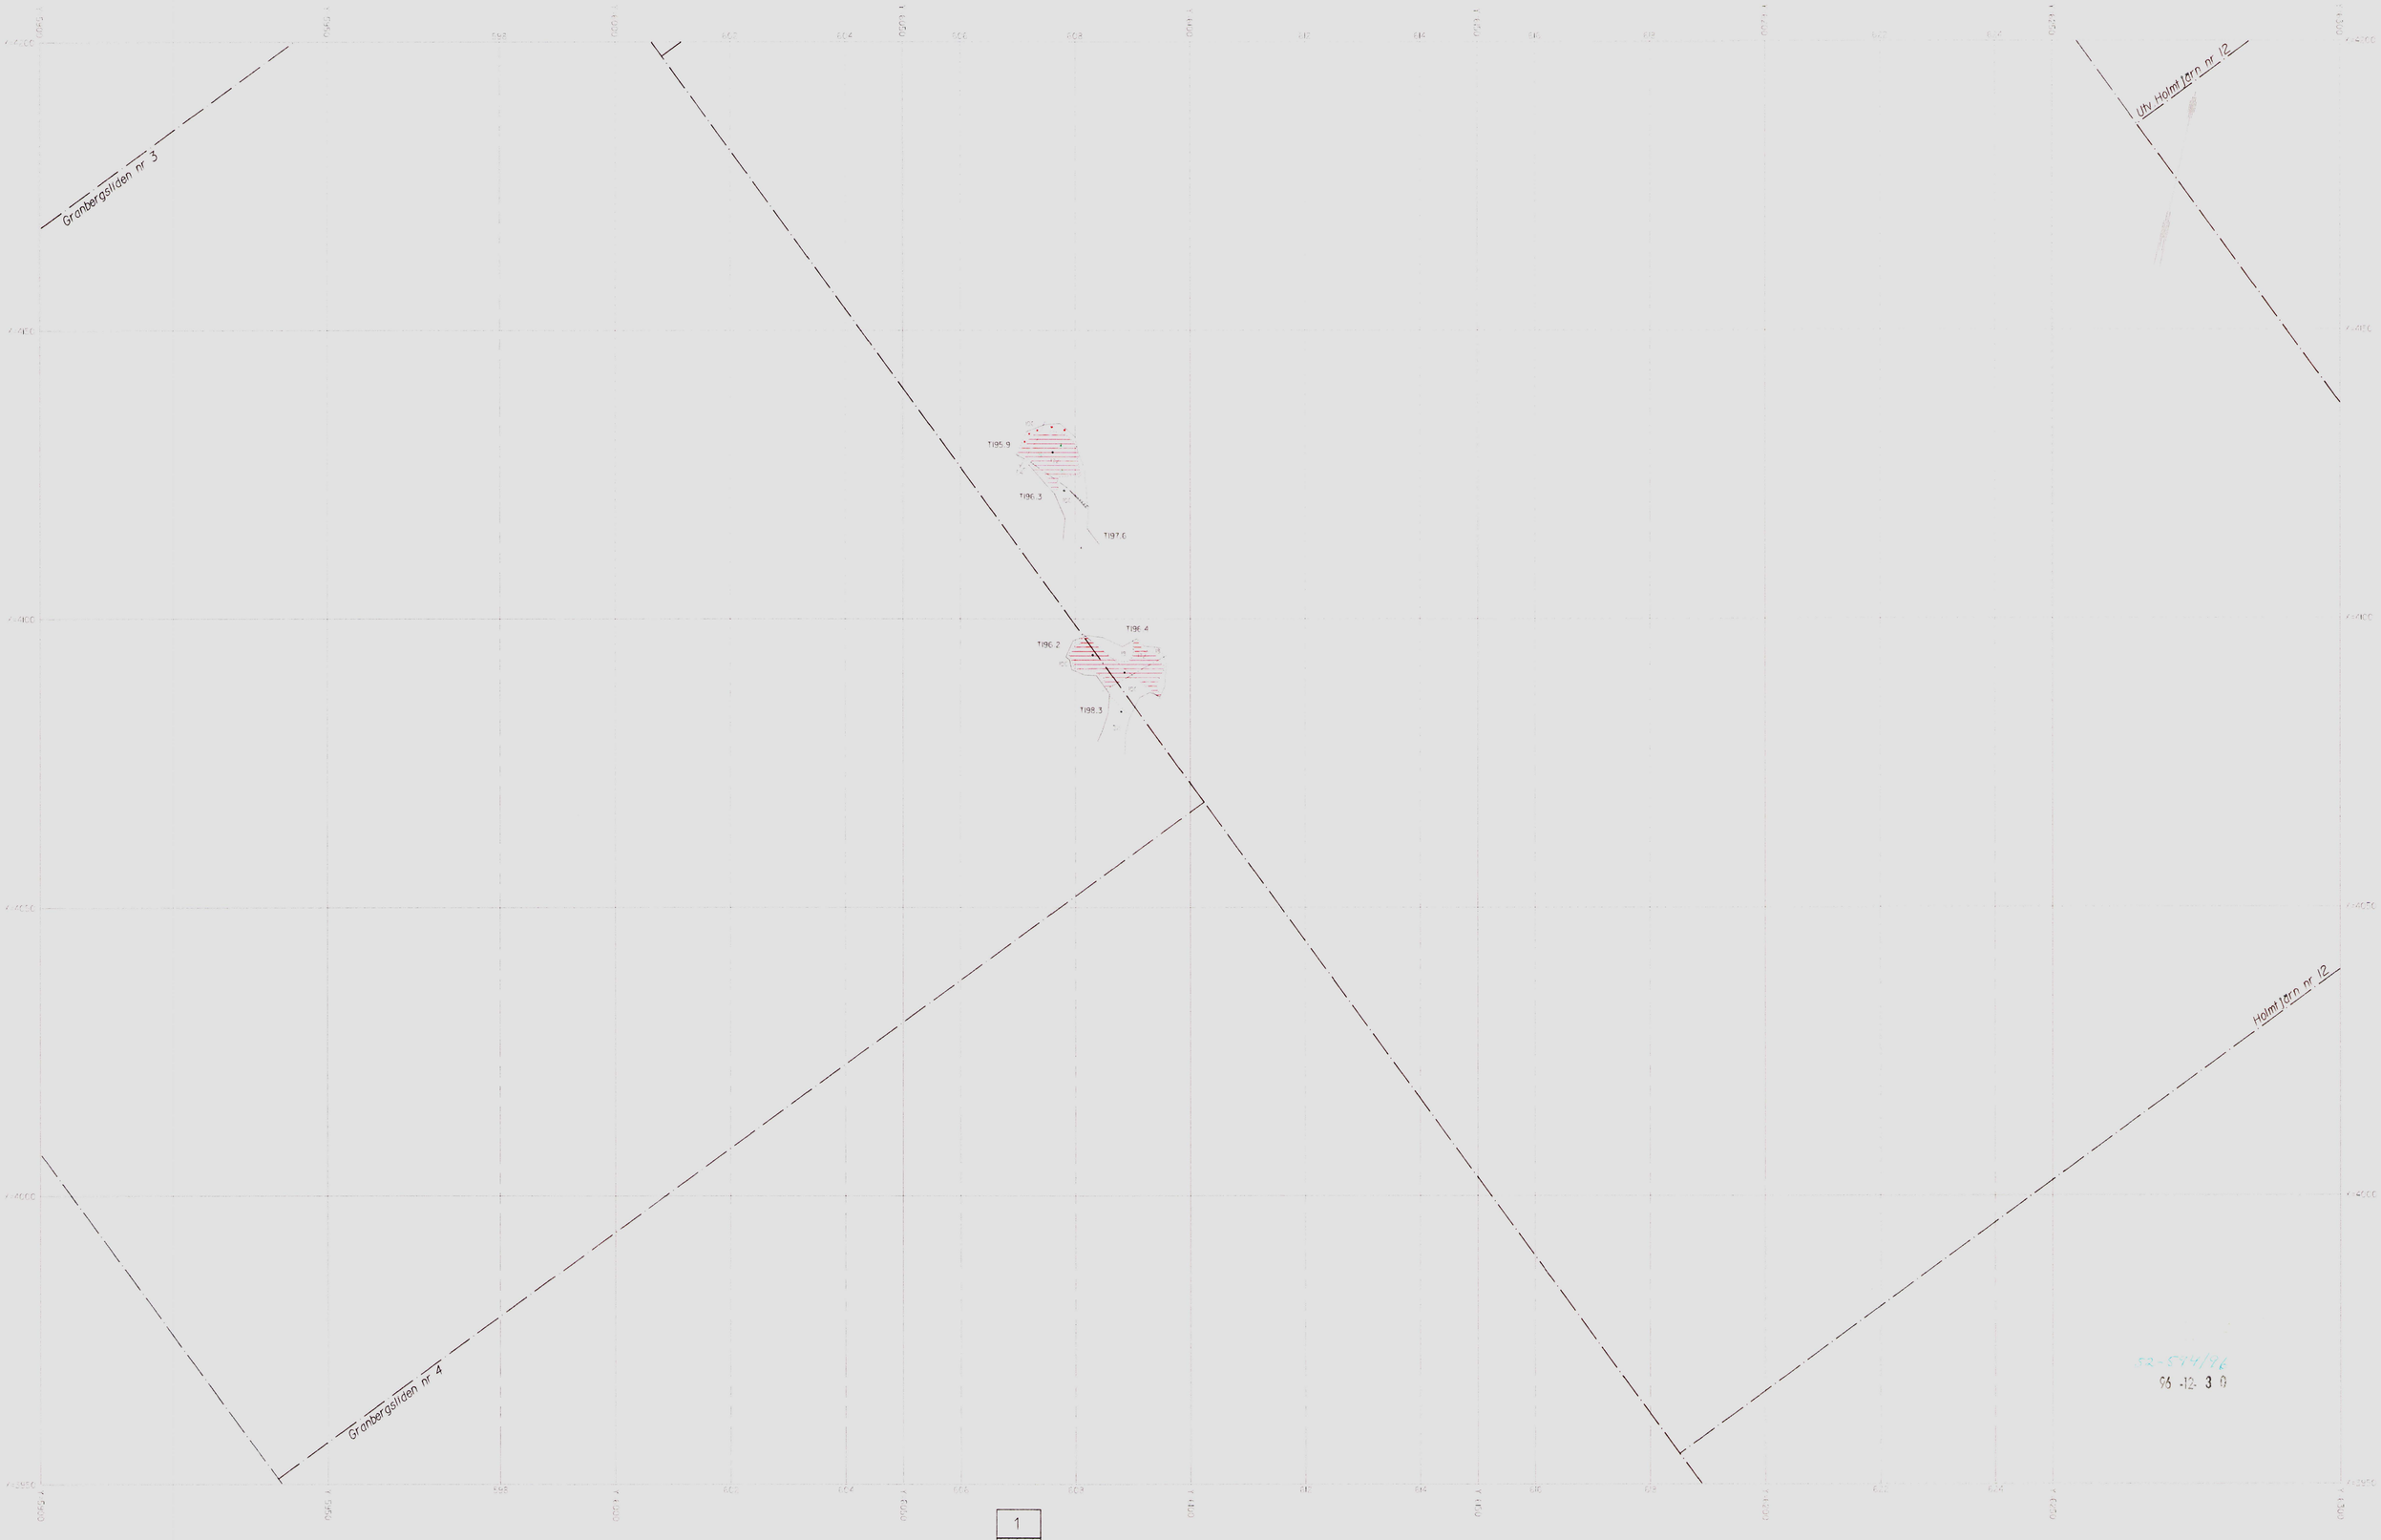

Skala 1:500

1
2
3

Holmtjärngruvan

Horisontalskärning 200 m

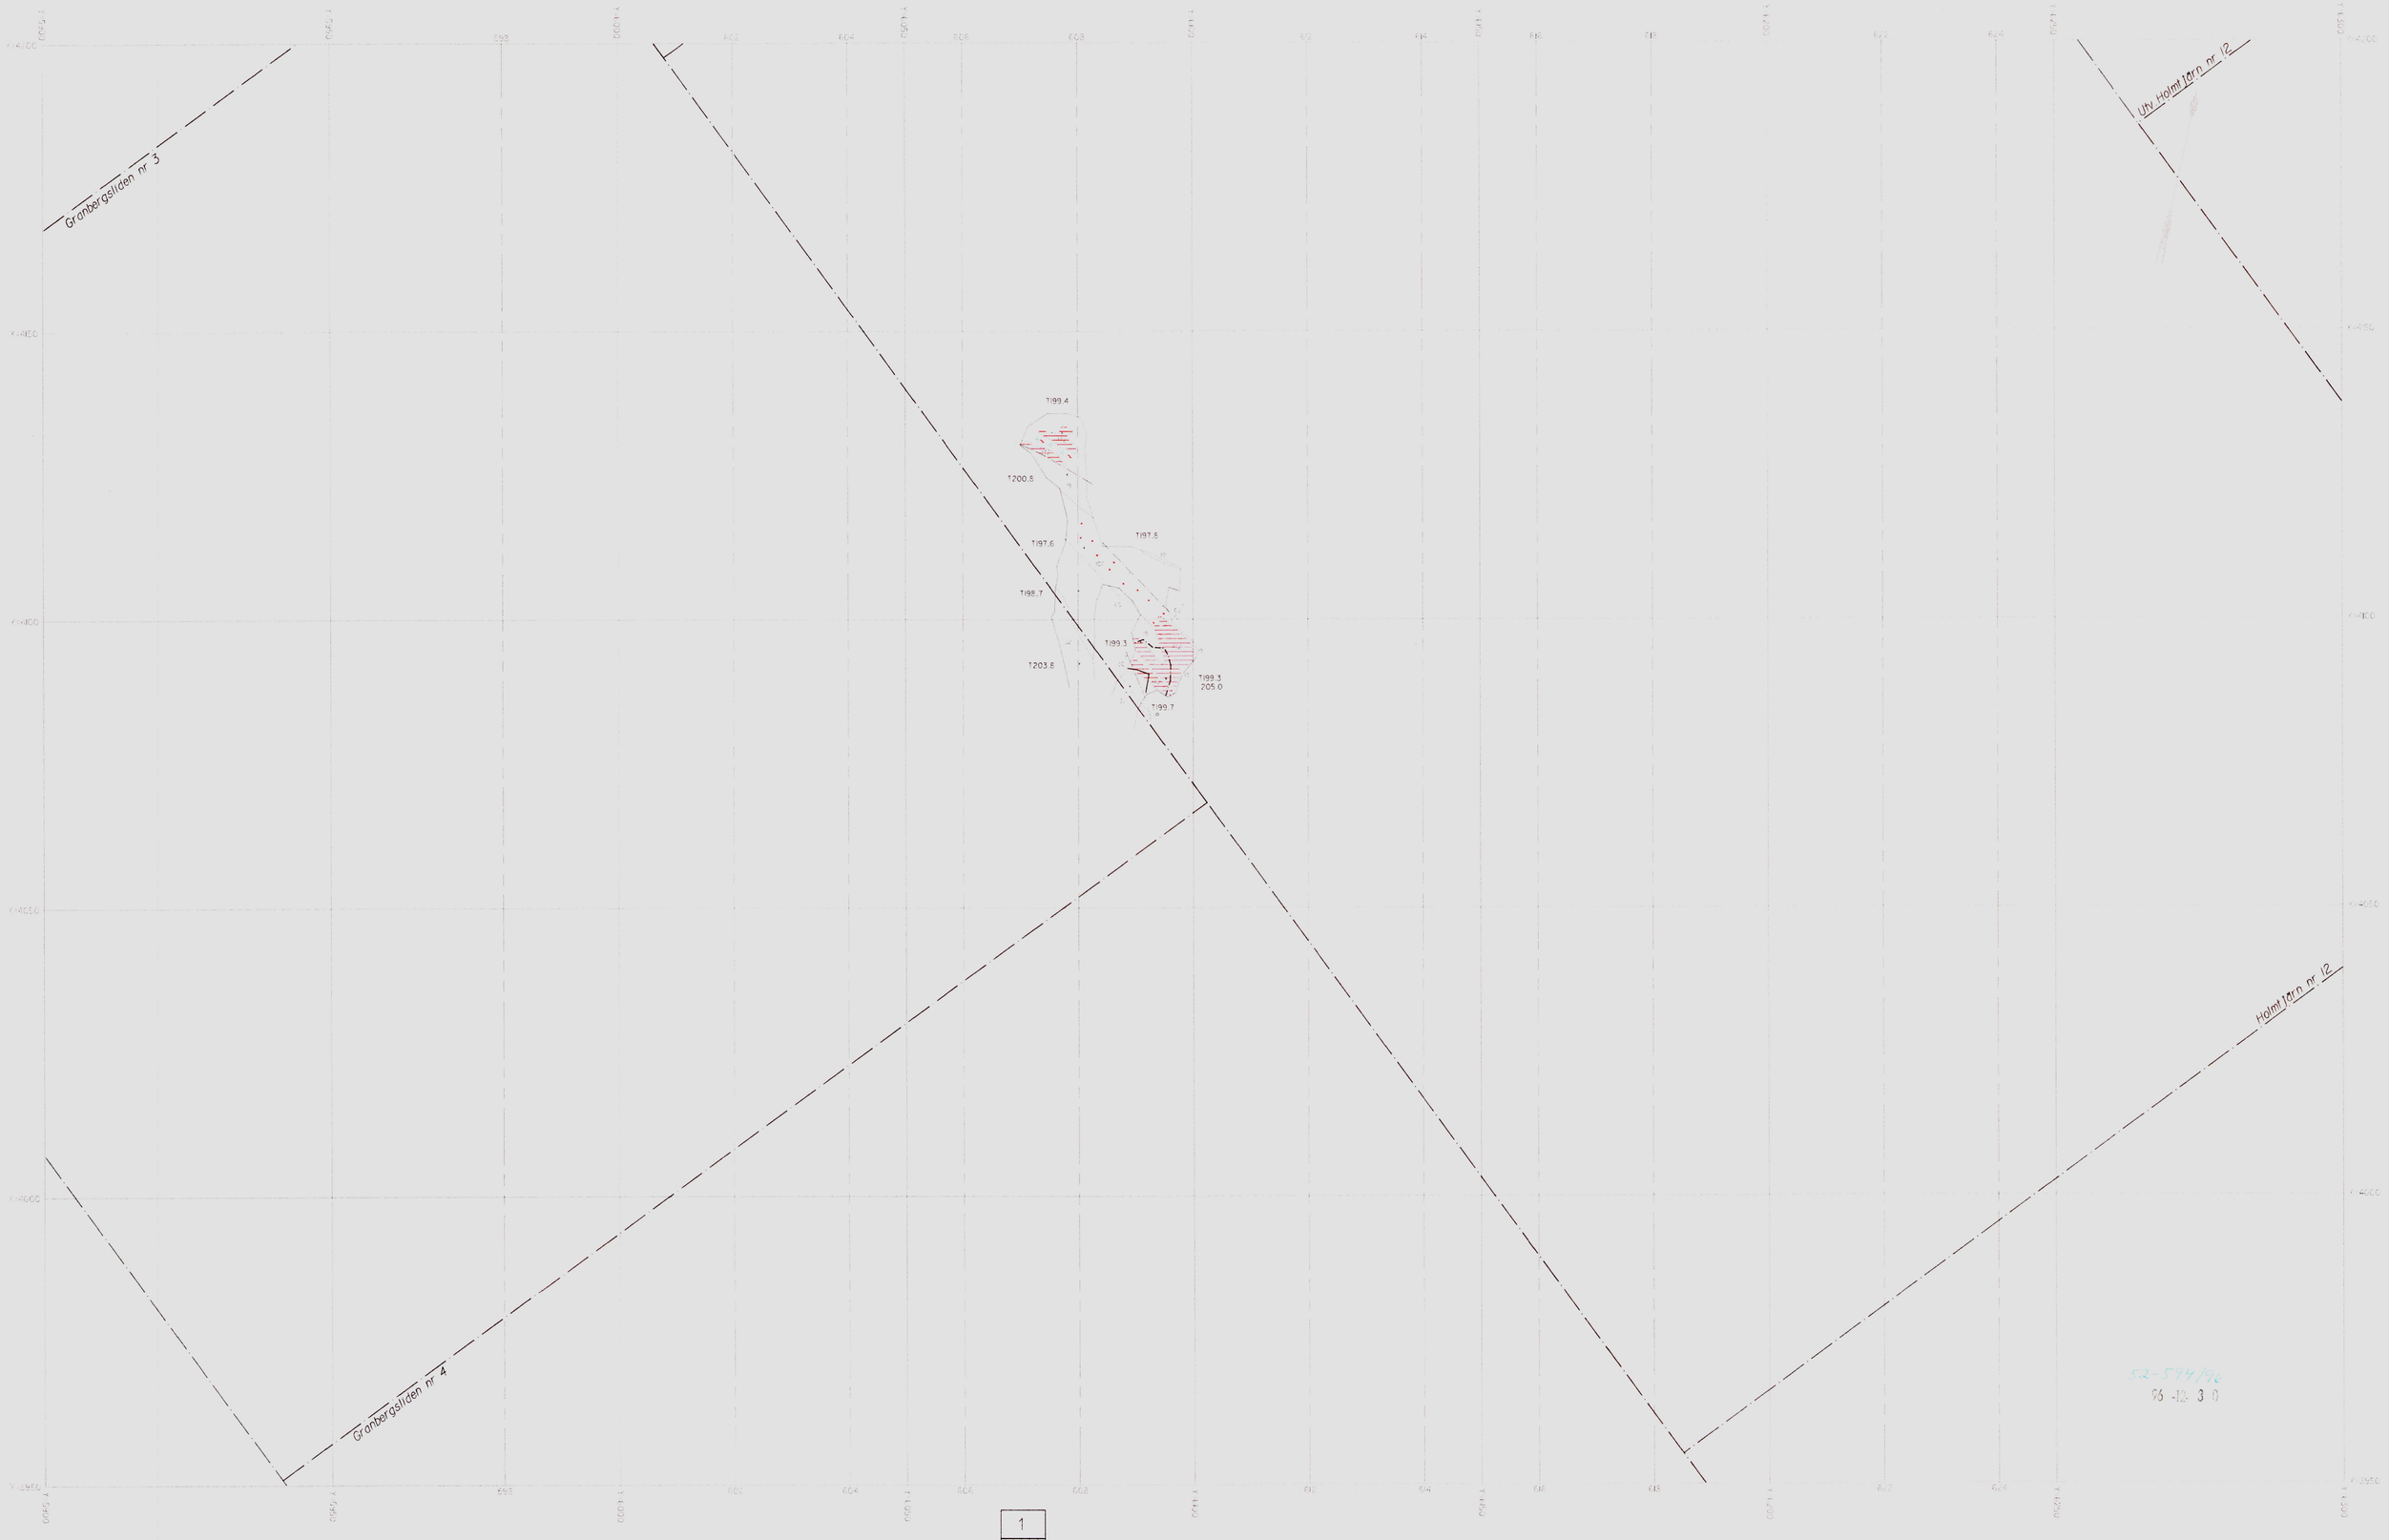

1
2
3

Skala 1:500

Holmtjärngruvan

Horisontalskärning 204 m

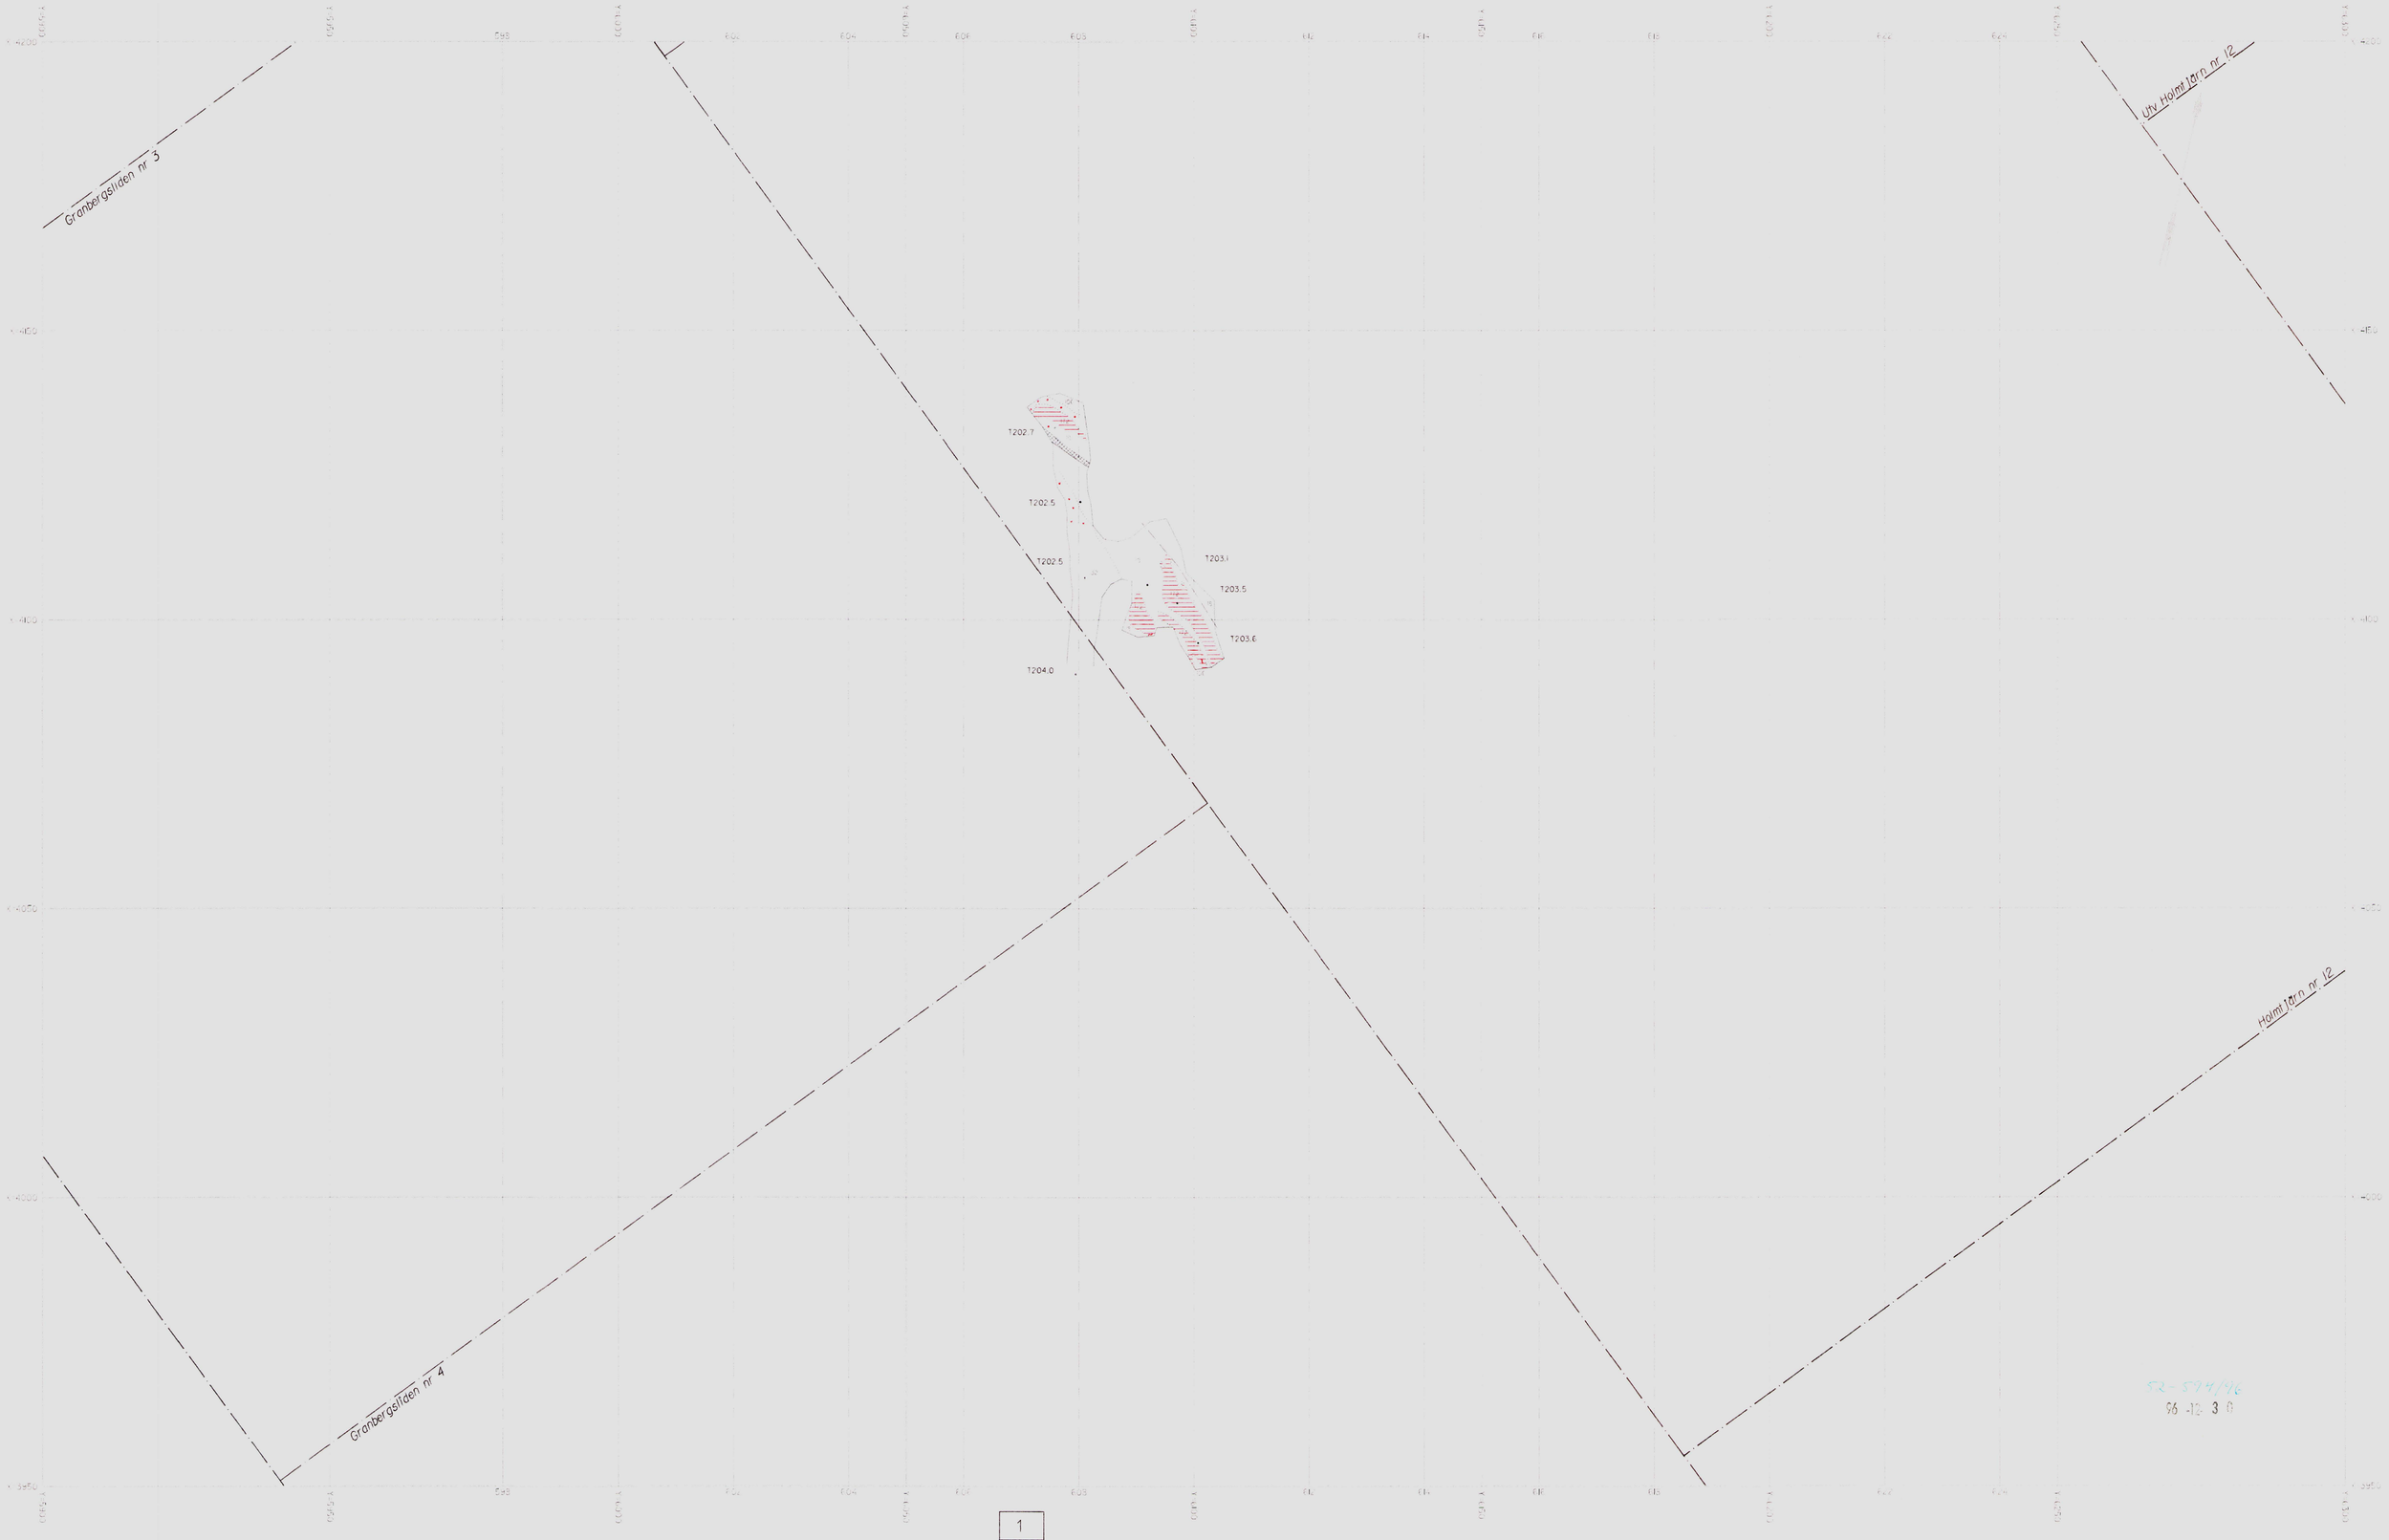

Skala 1:500

1
2
3

Holmtjärngruvan

Horisontalskärning 207 m

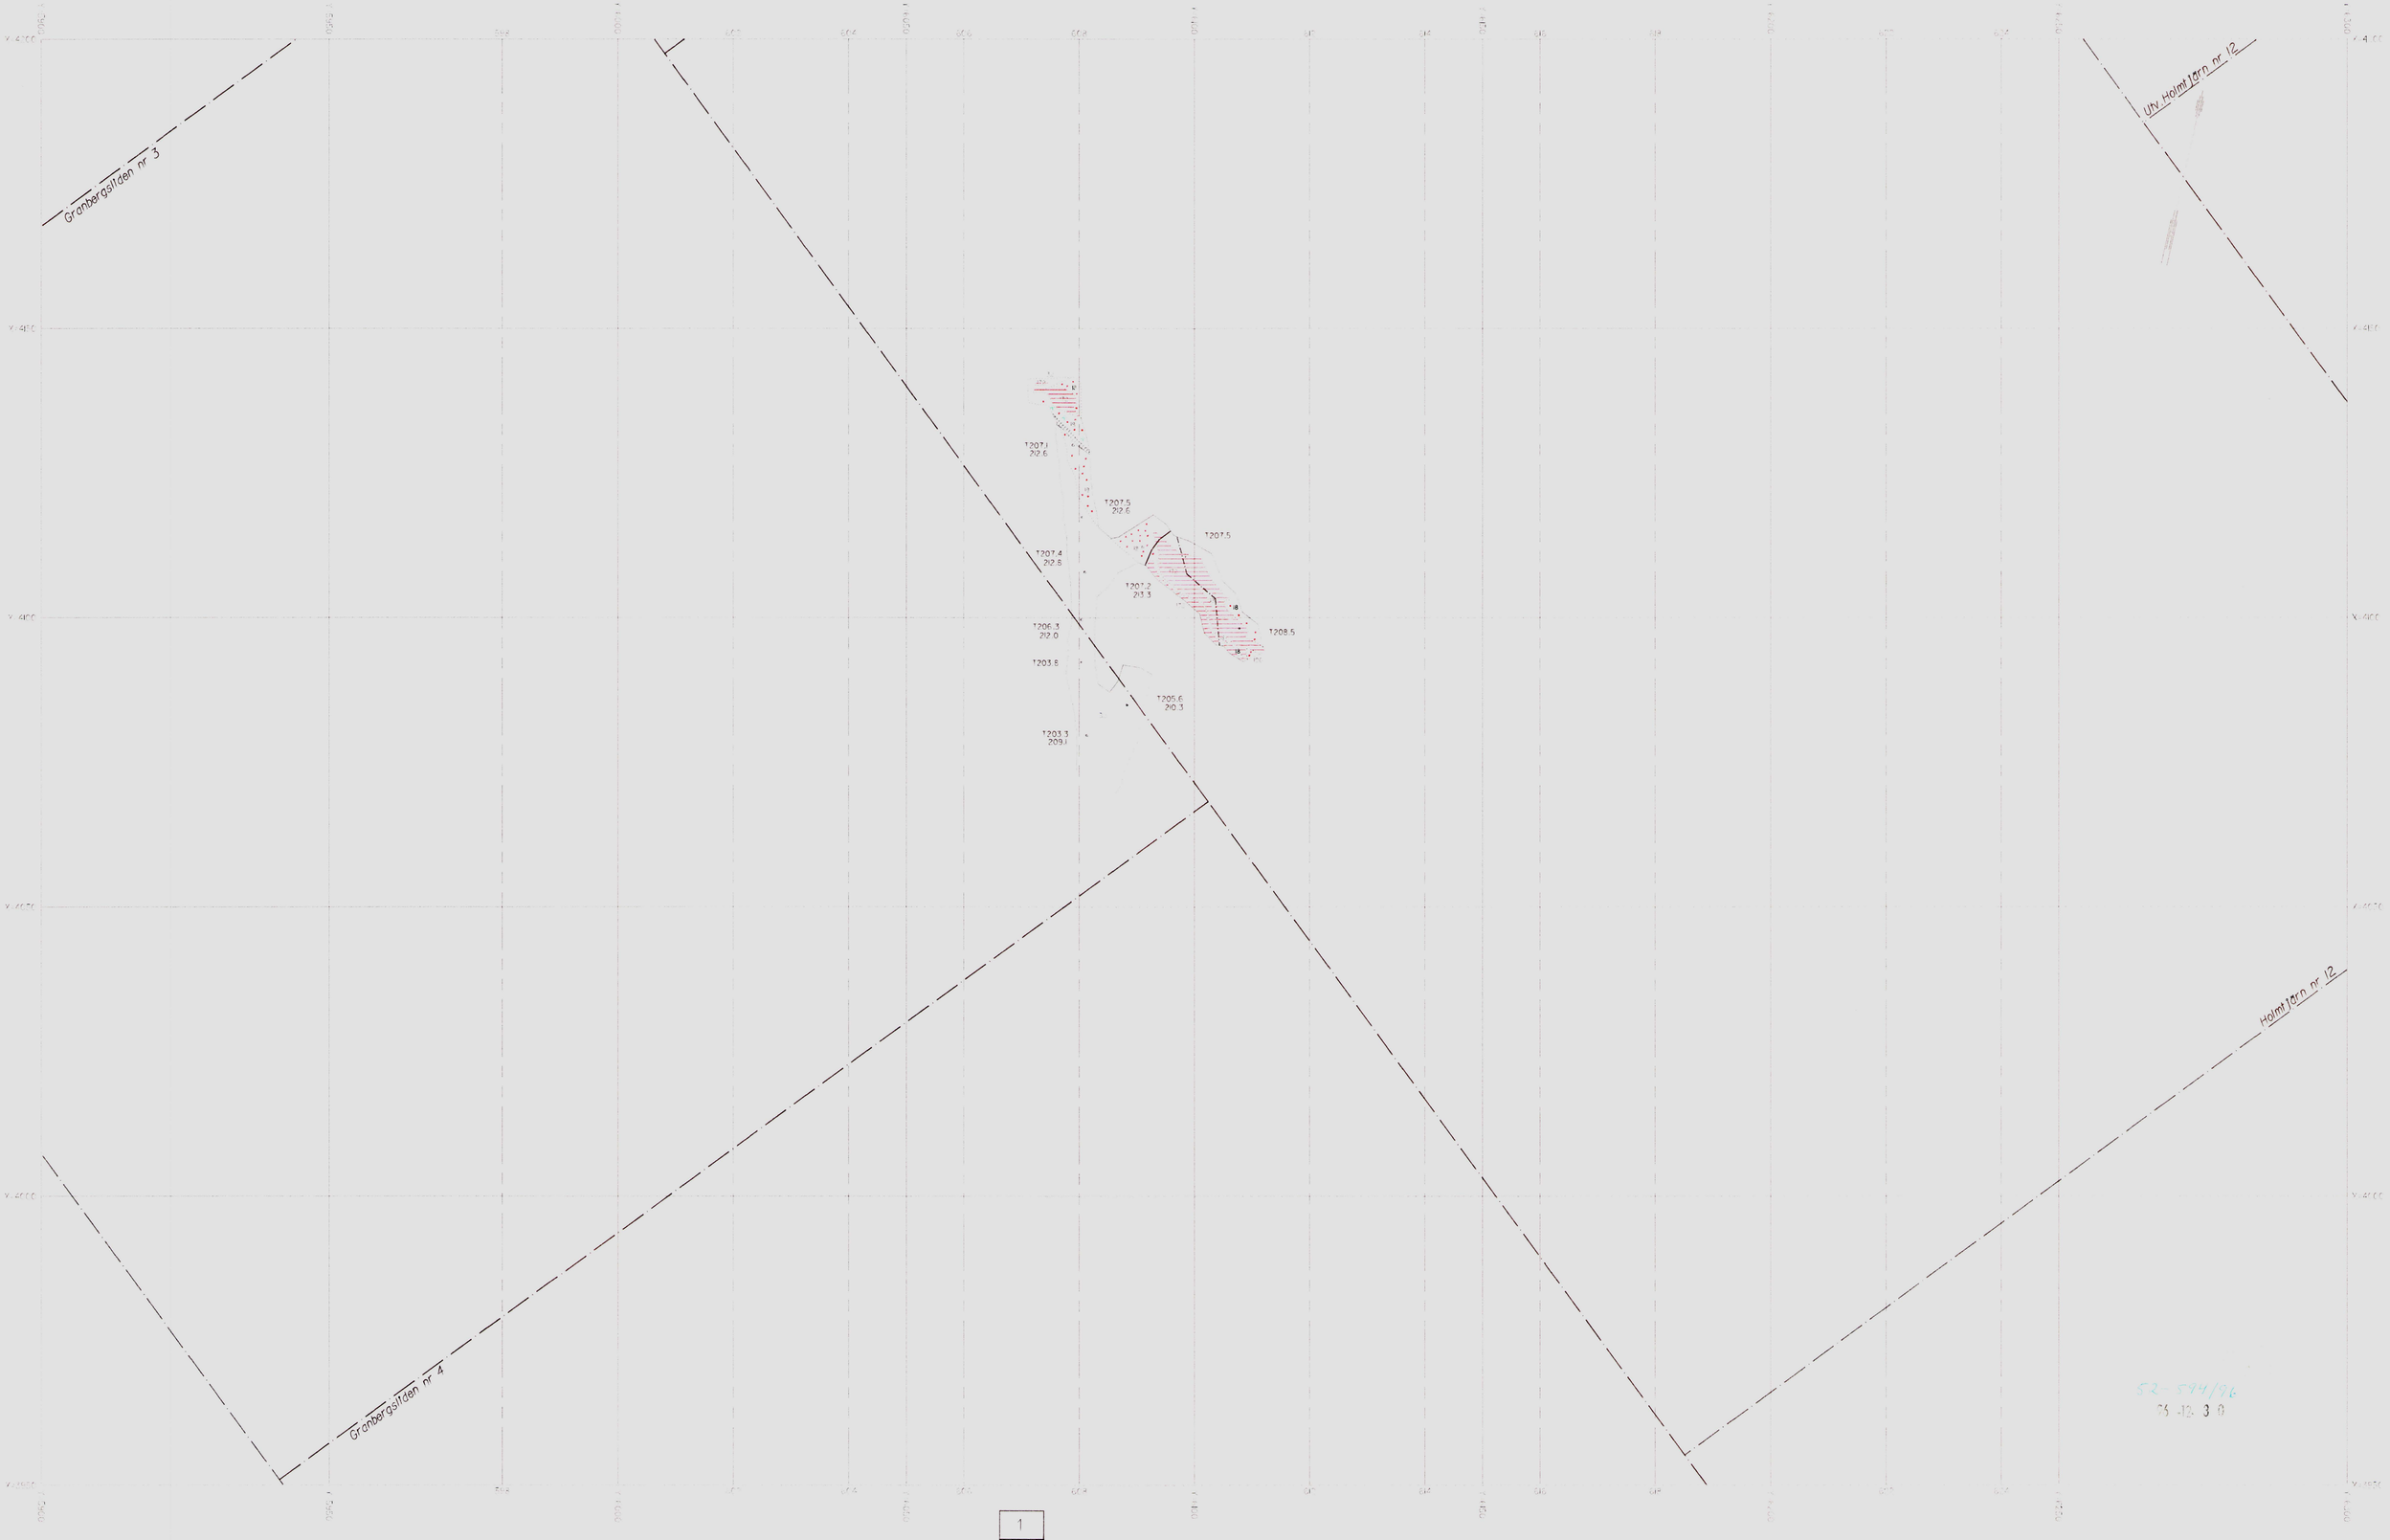

Skala 1:500

1
2
3

Holmtjärngruvan

Horisontalskärning 212 m

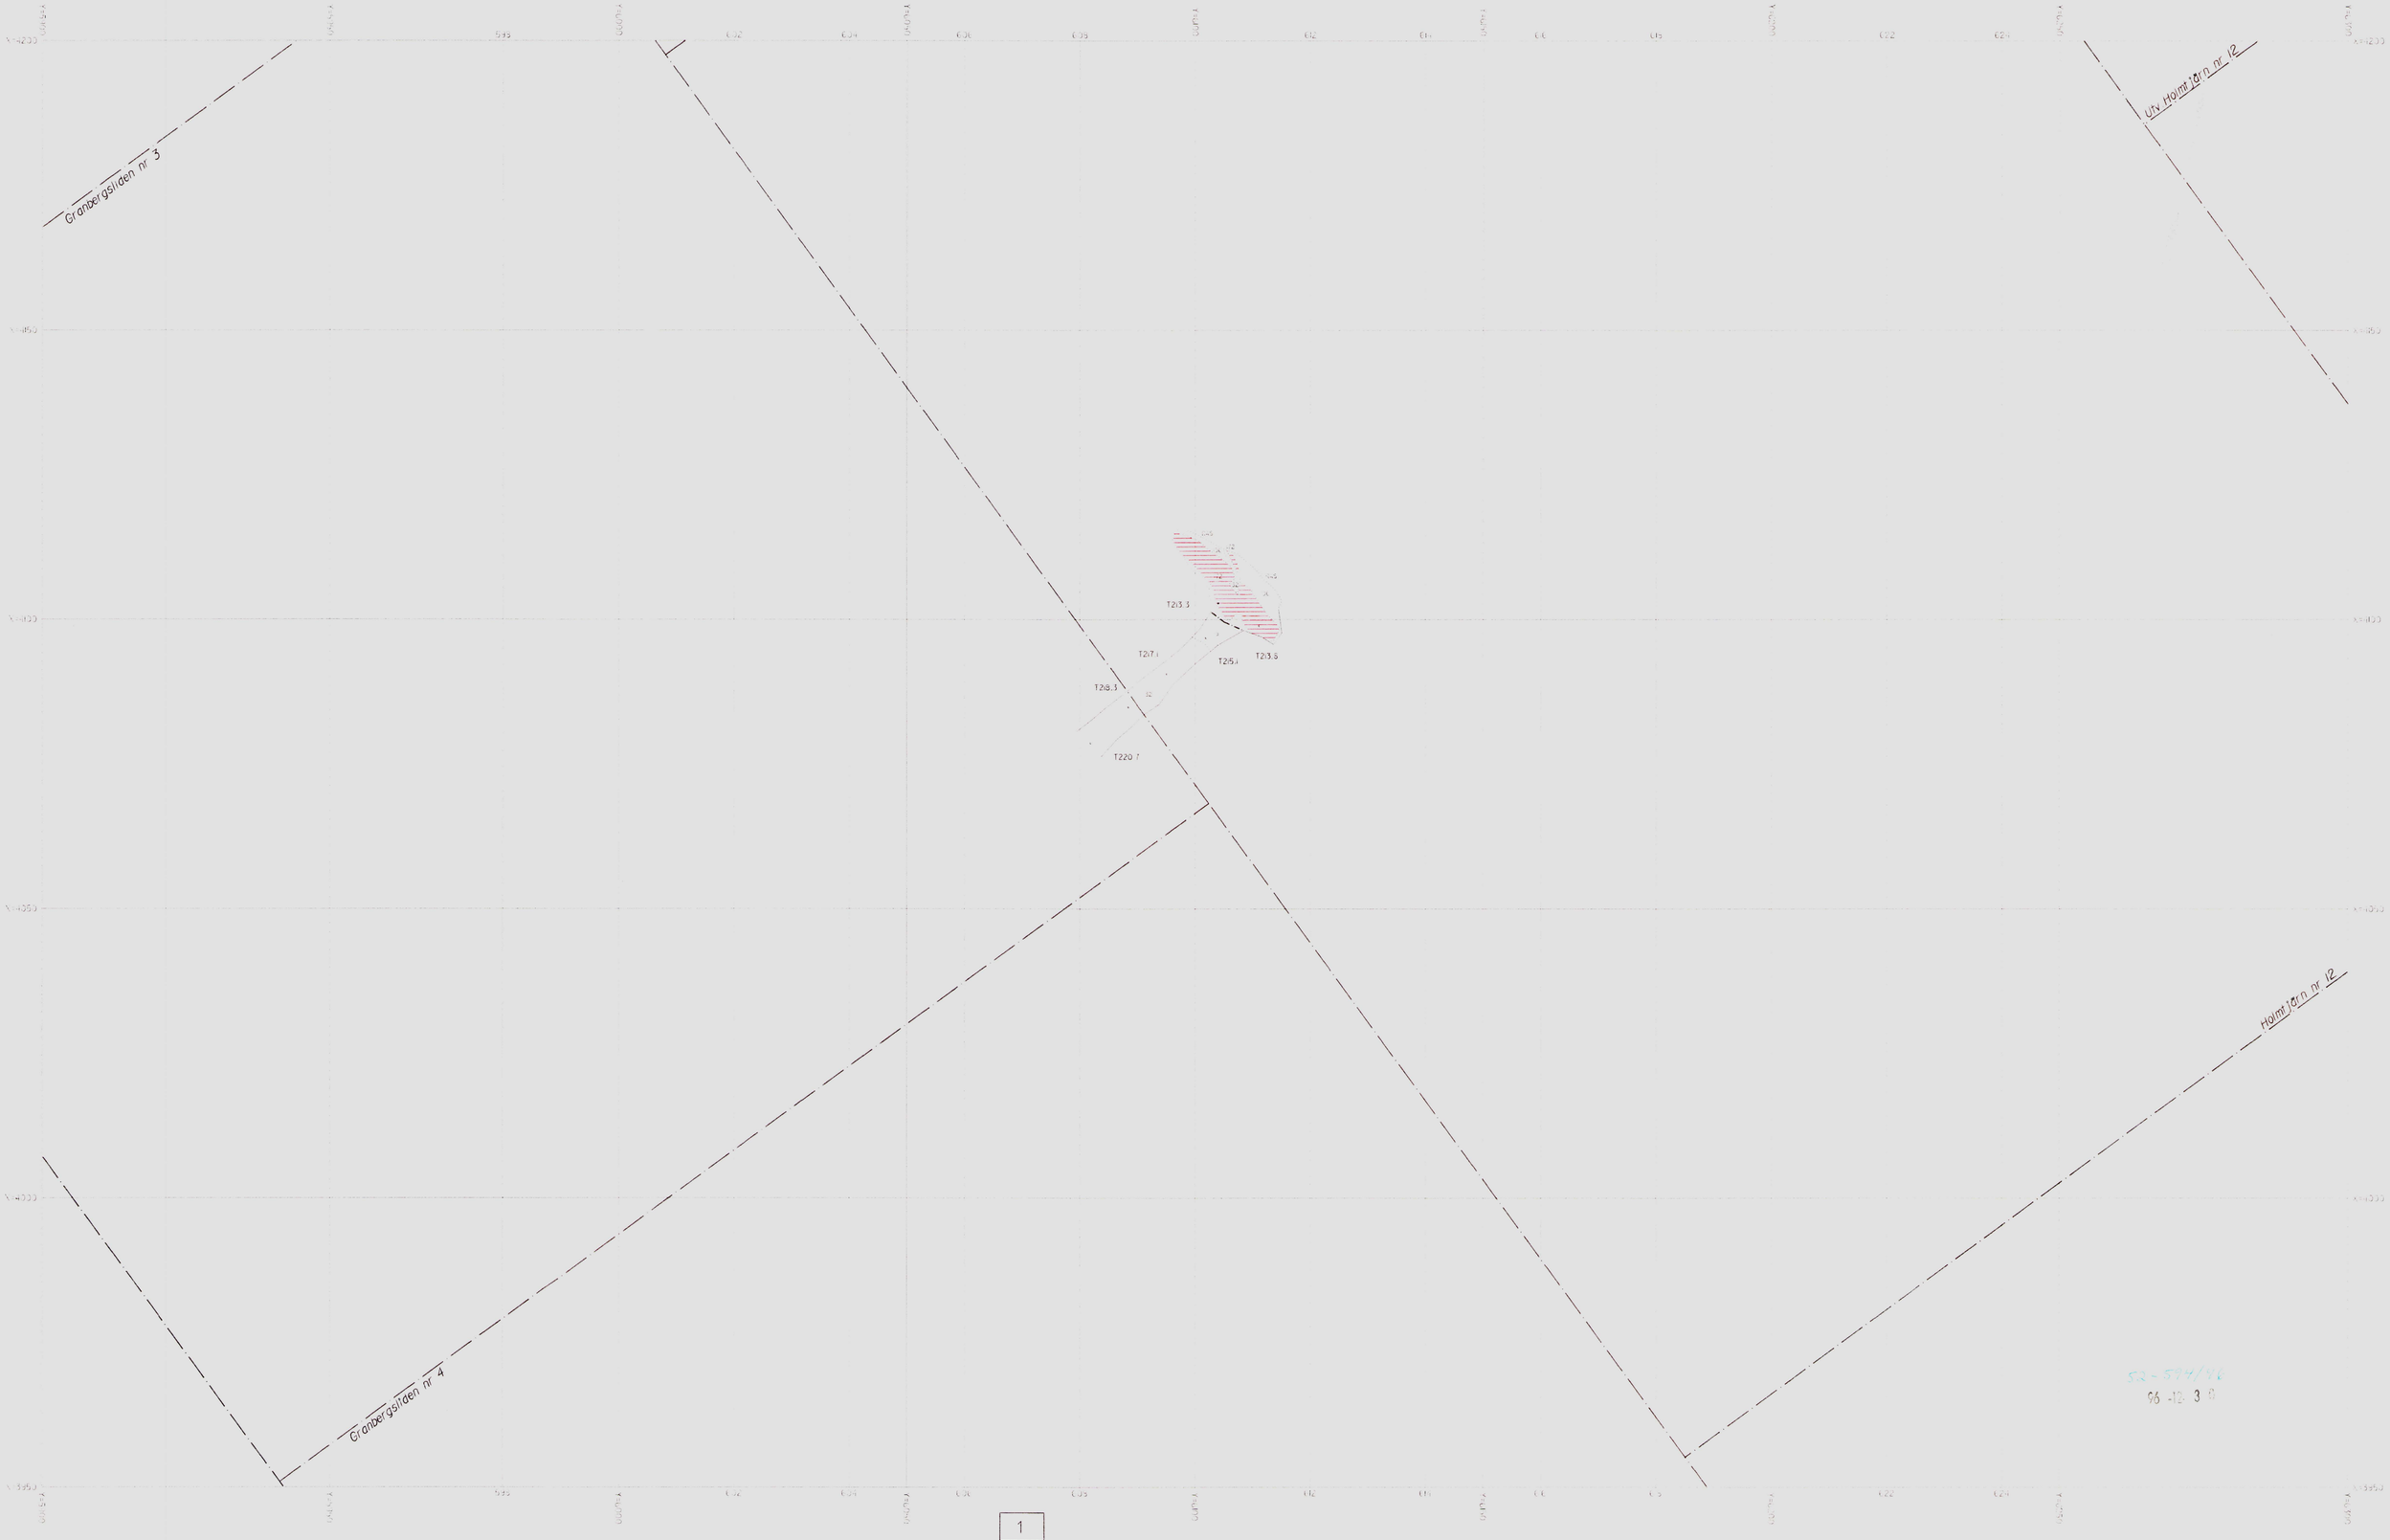

Skala 1:500

1
2
3

Holmtjärngruvan

Horisontalskärning 218 m

Skala 1:500

1
2
3

Holmtjärngruvan

Horisontalskärning 223 m

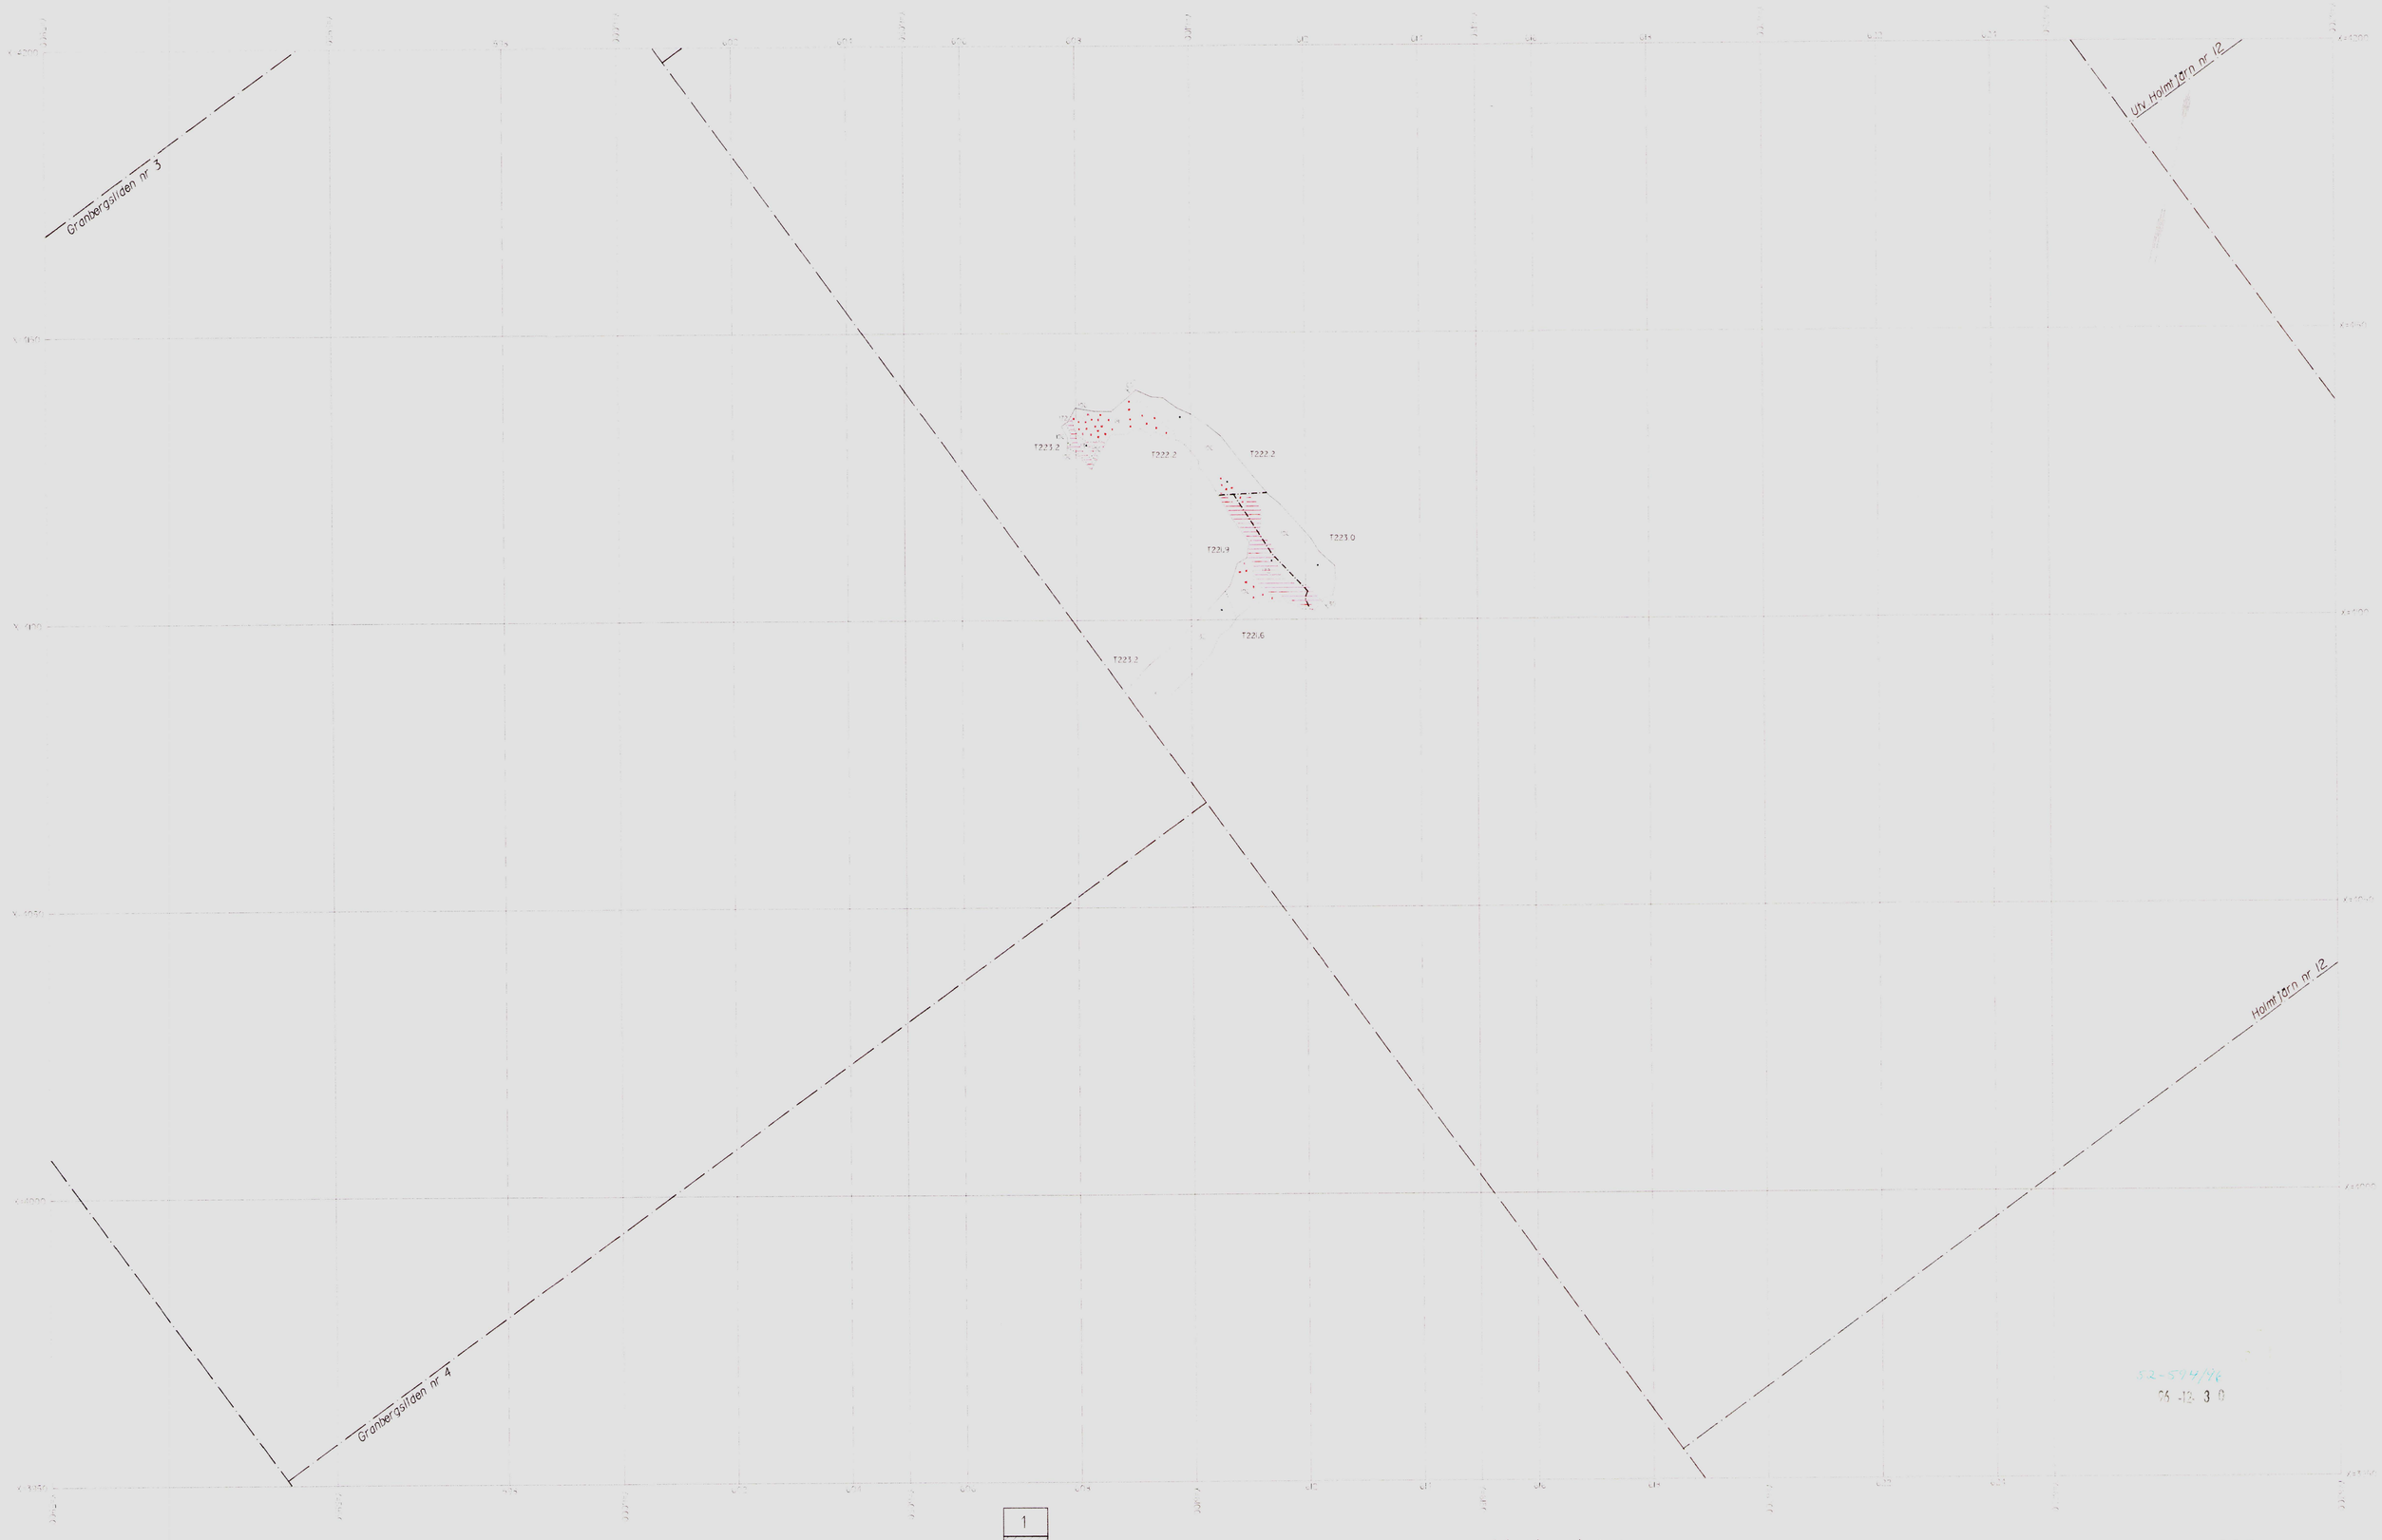

Skala 1:500

1
2
3

Holmtjärngruvan

Horisontalskärning 227 m

Skala 1:500

1
2
3

Holmtjärngruvan

Horisontalskärning 232 m

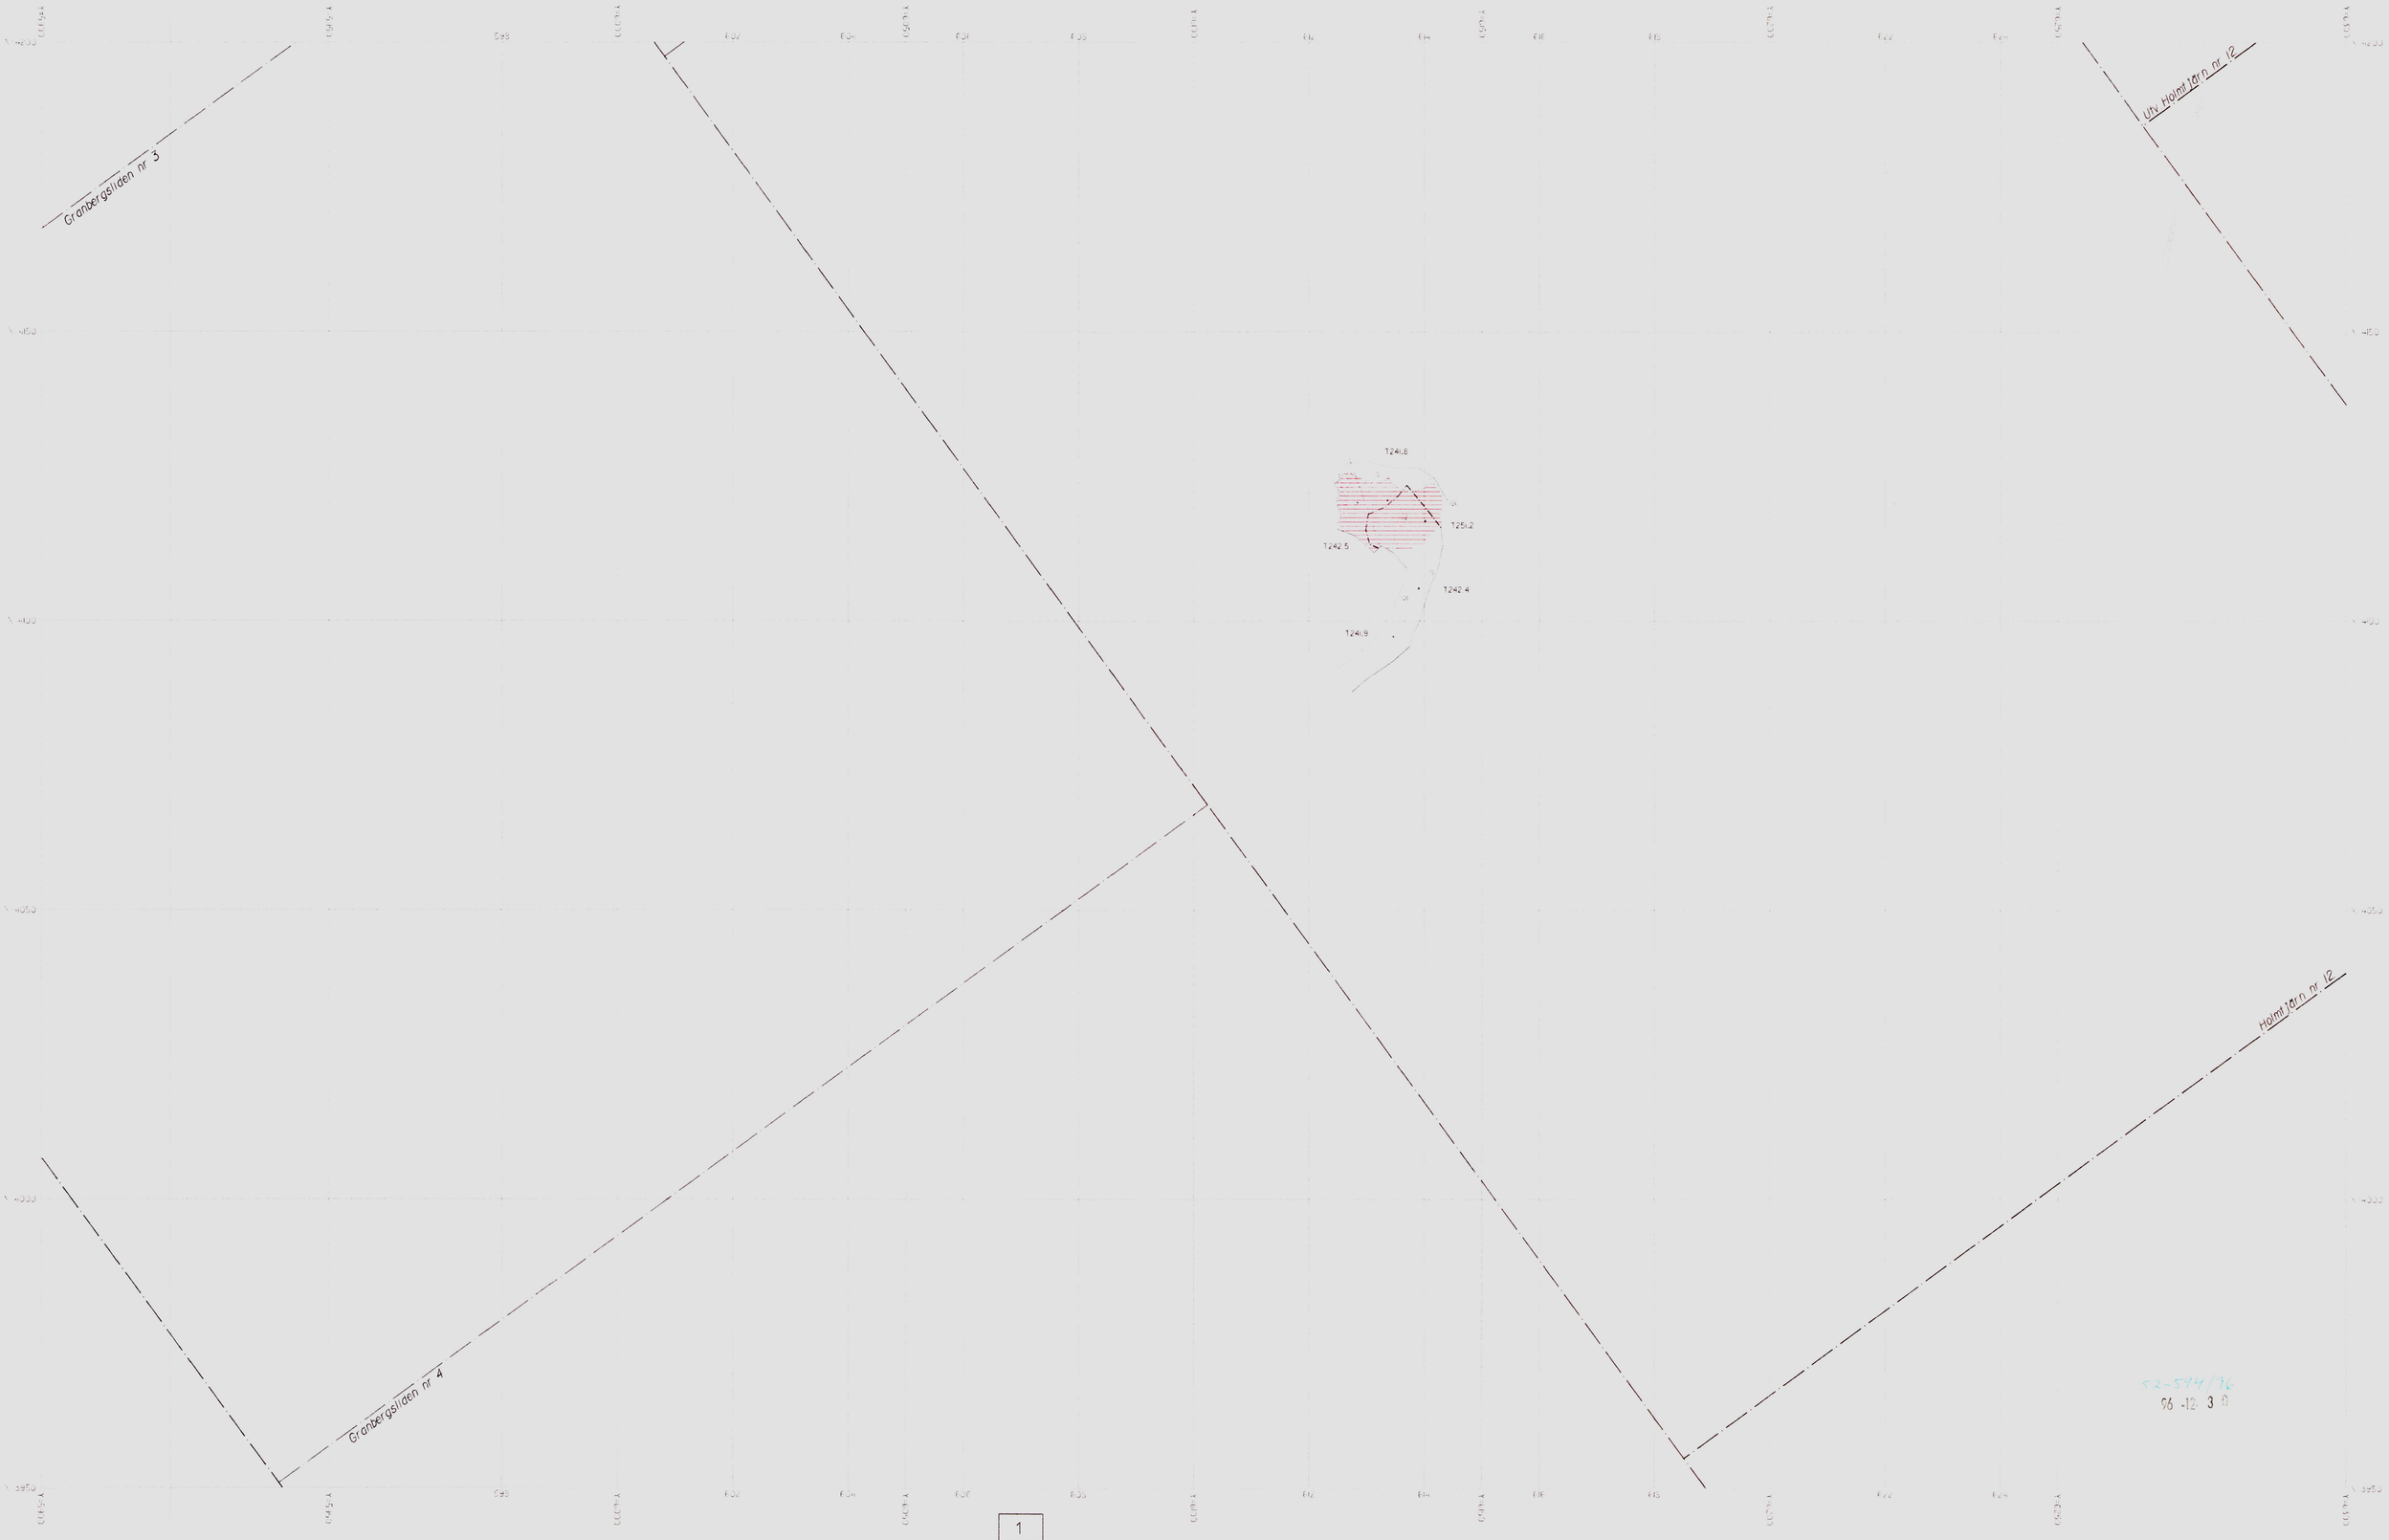

Skala 1:500

1
2
3

Holmtjärngruvan

Horisontalskärning 247 m

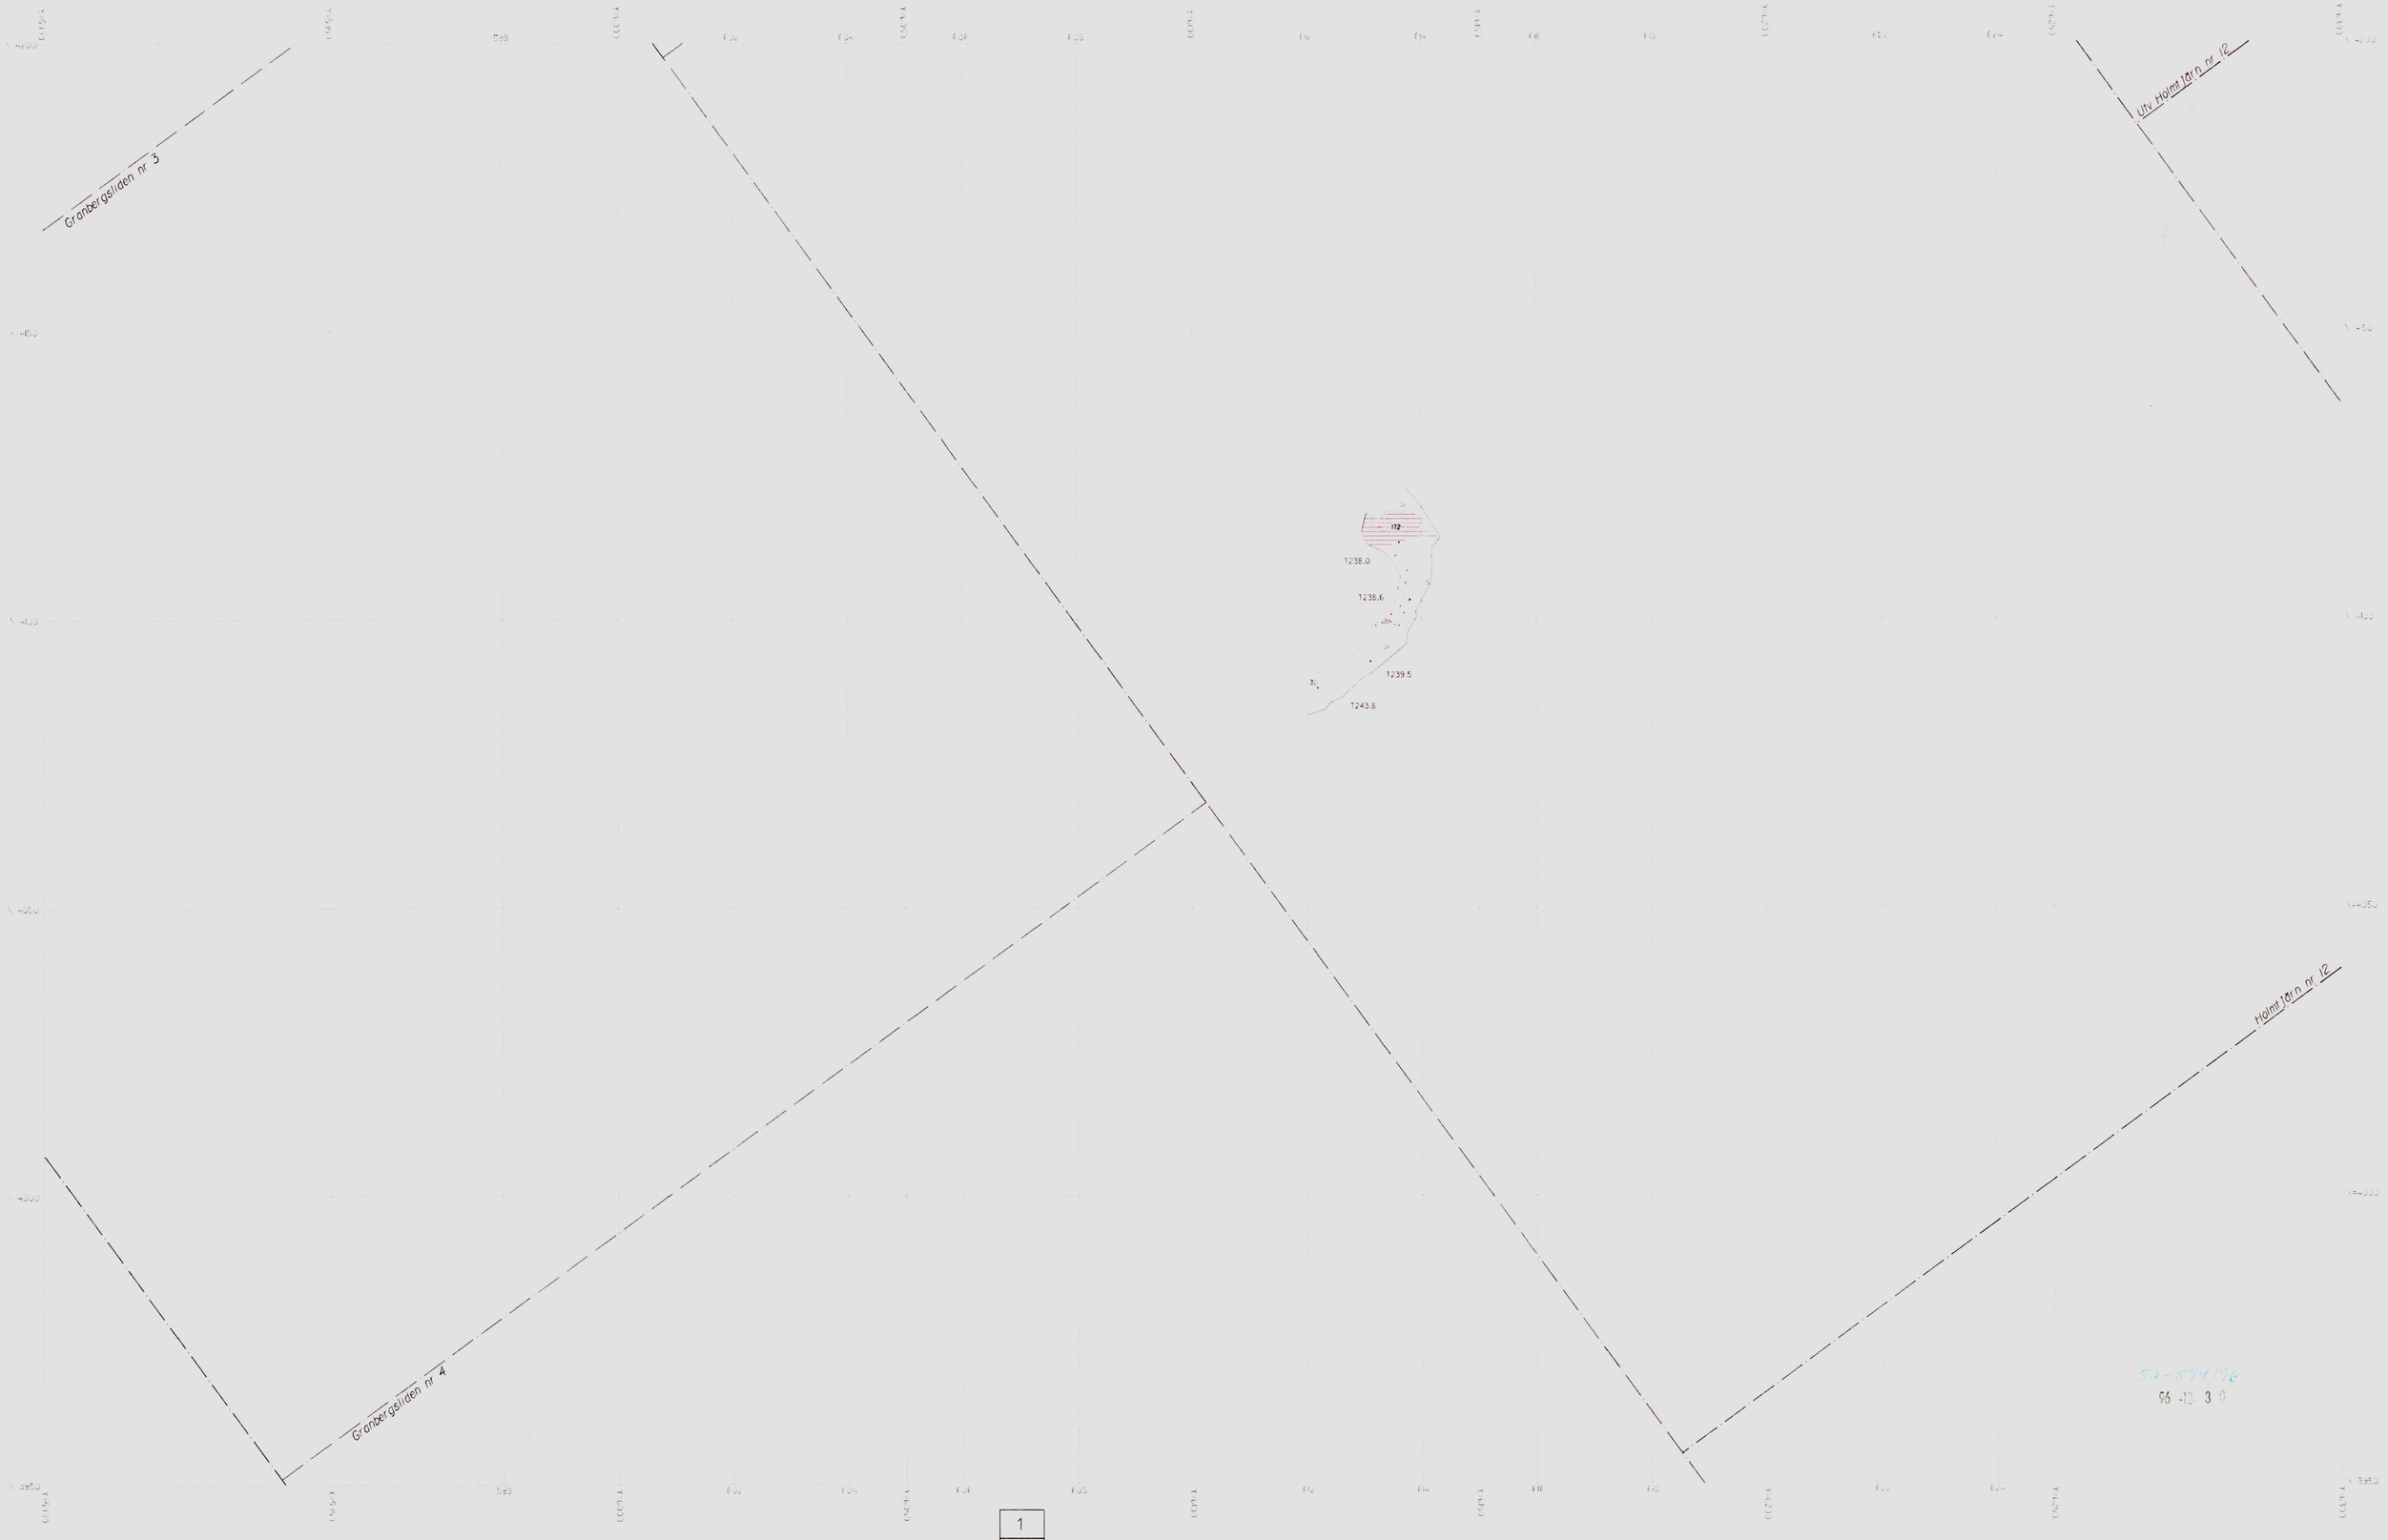

Skala 1:500

1
2
3

Holmtjärngruvan

Horisontalskärning 242 m

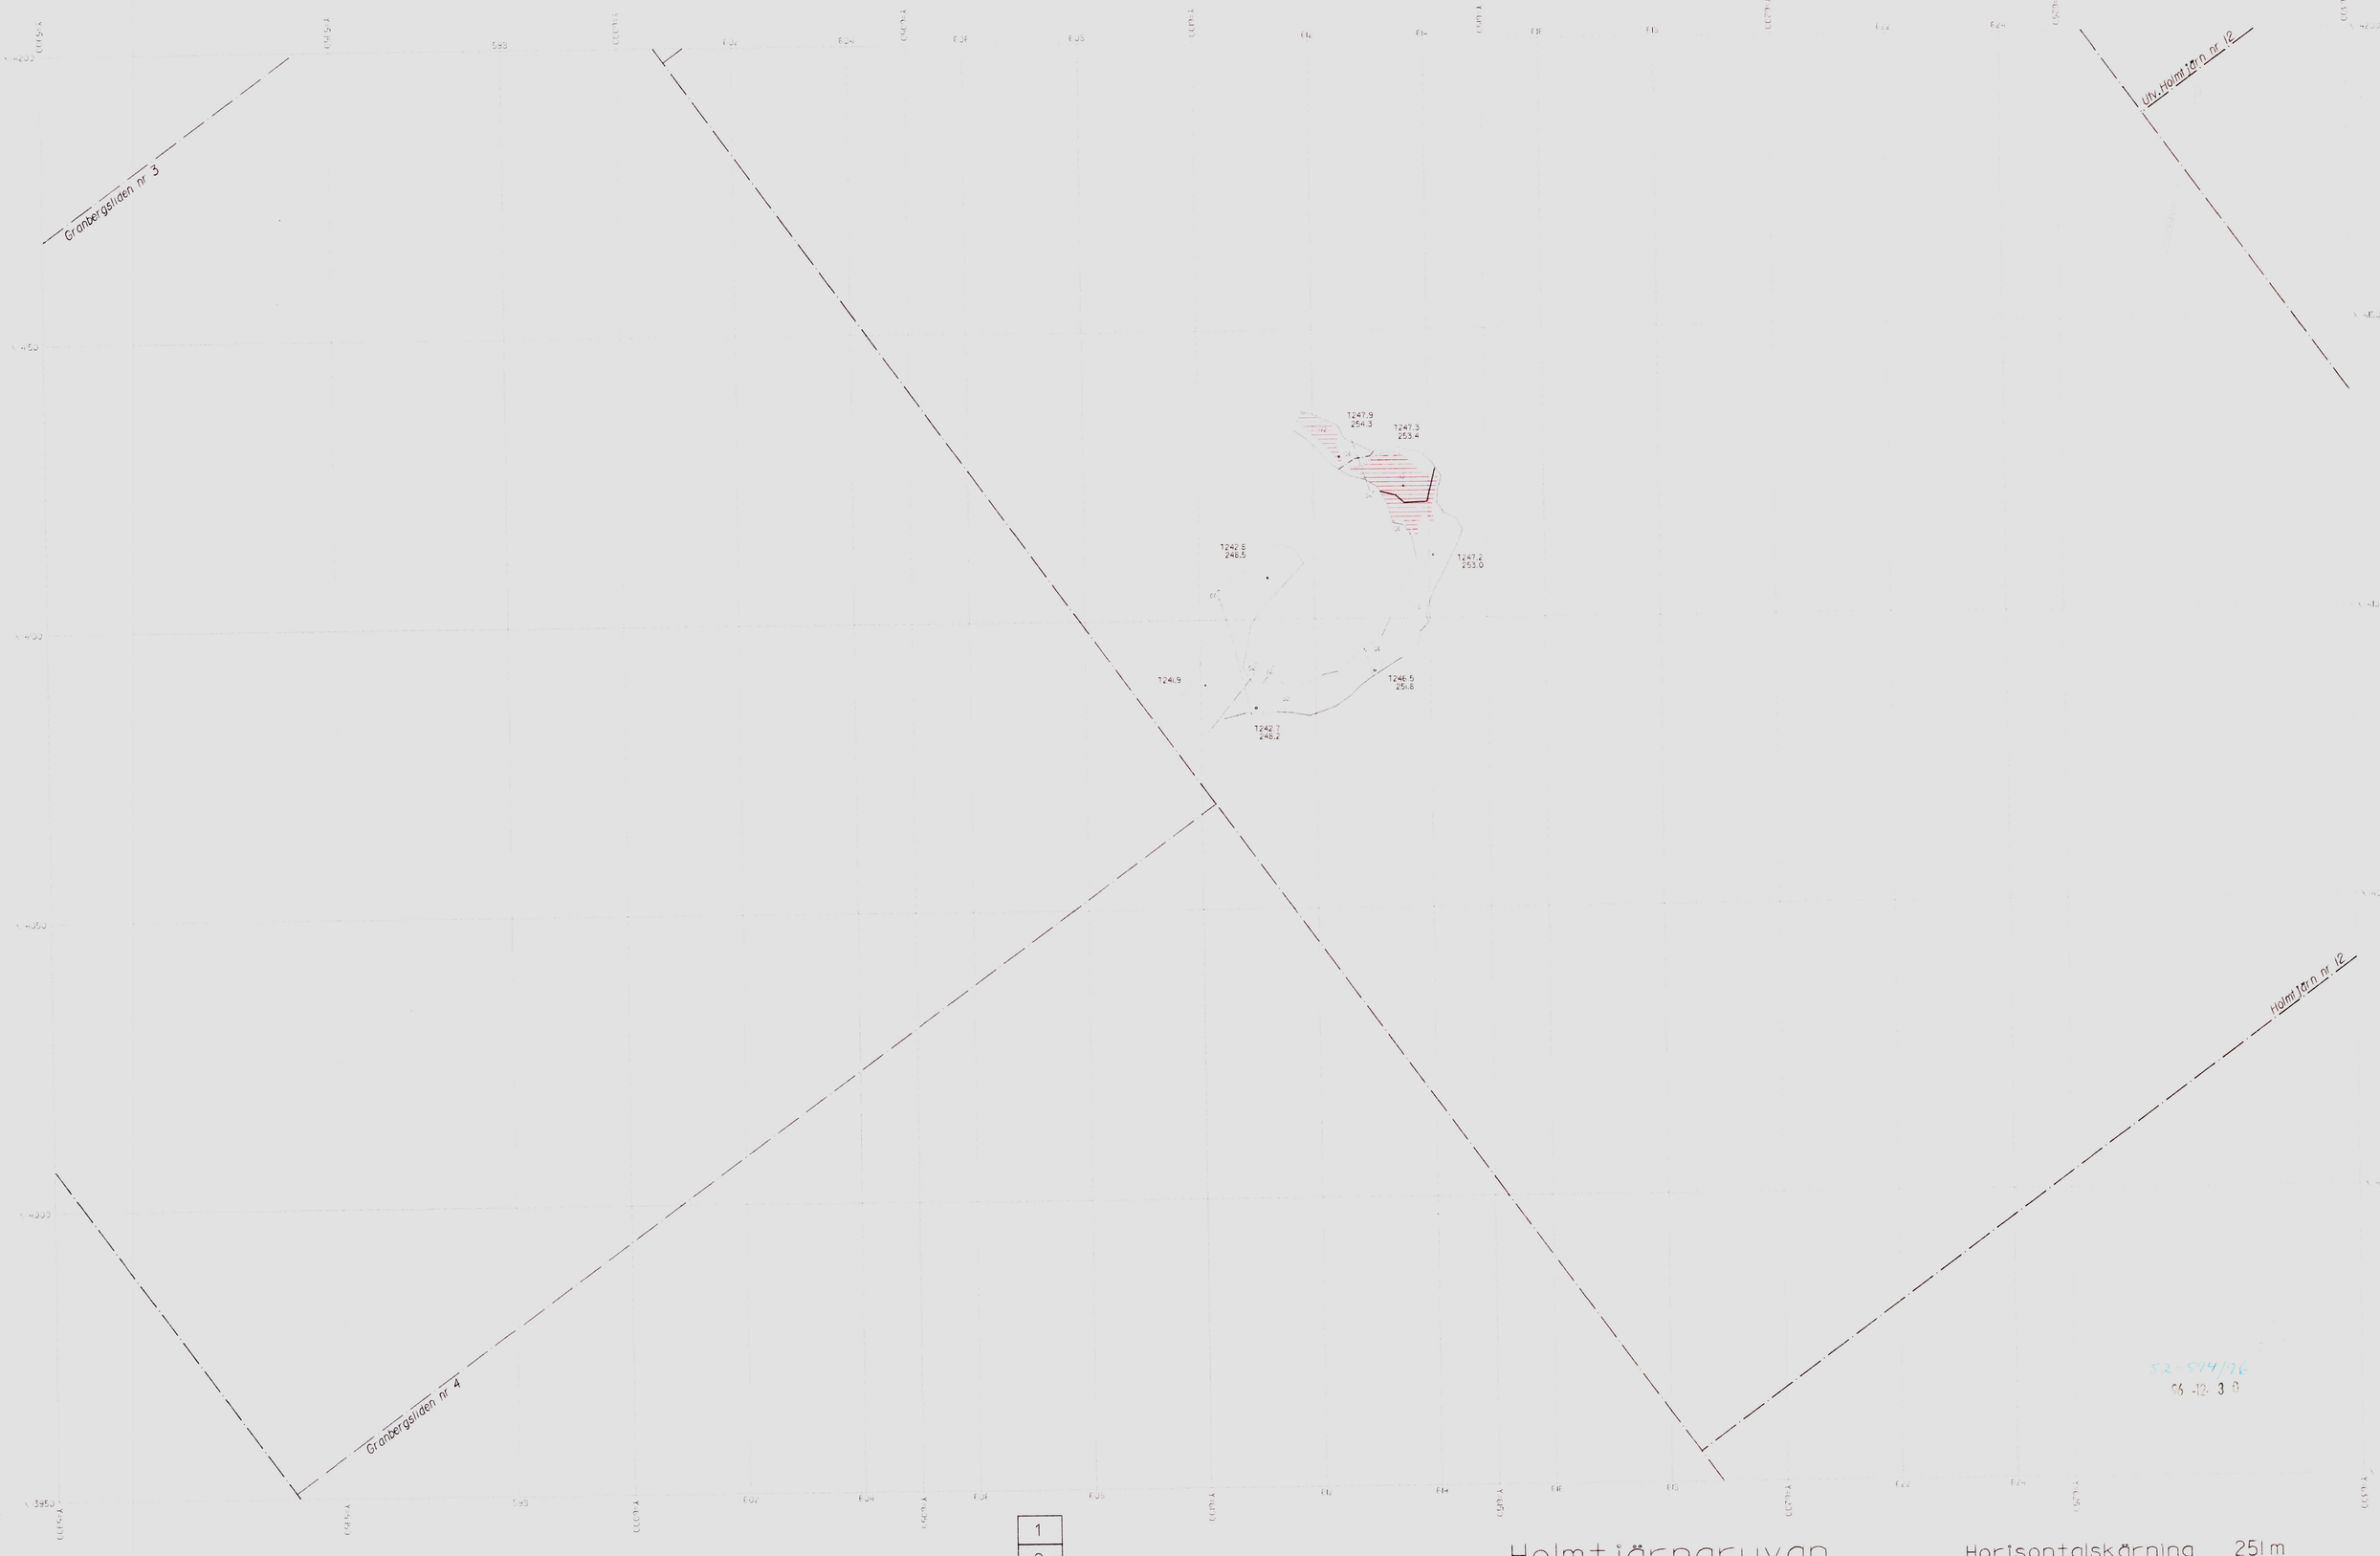

Skala 1:500

1
2
3

Holmtjärngruvan

Horisontalskärning 251 m

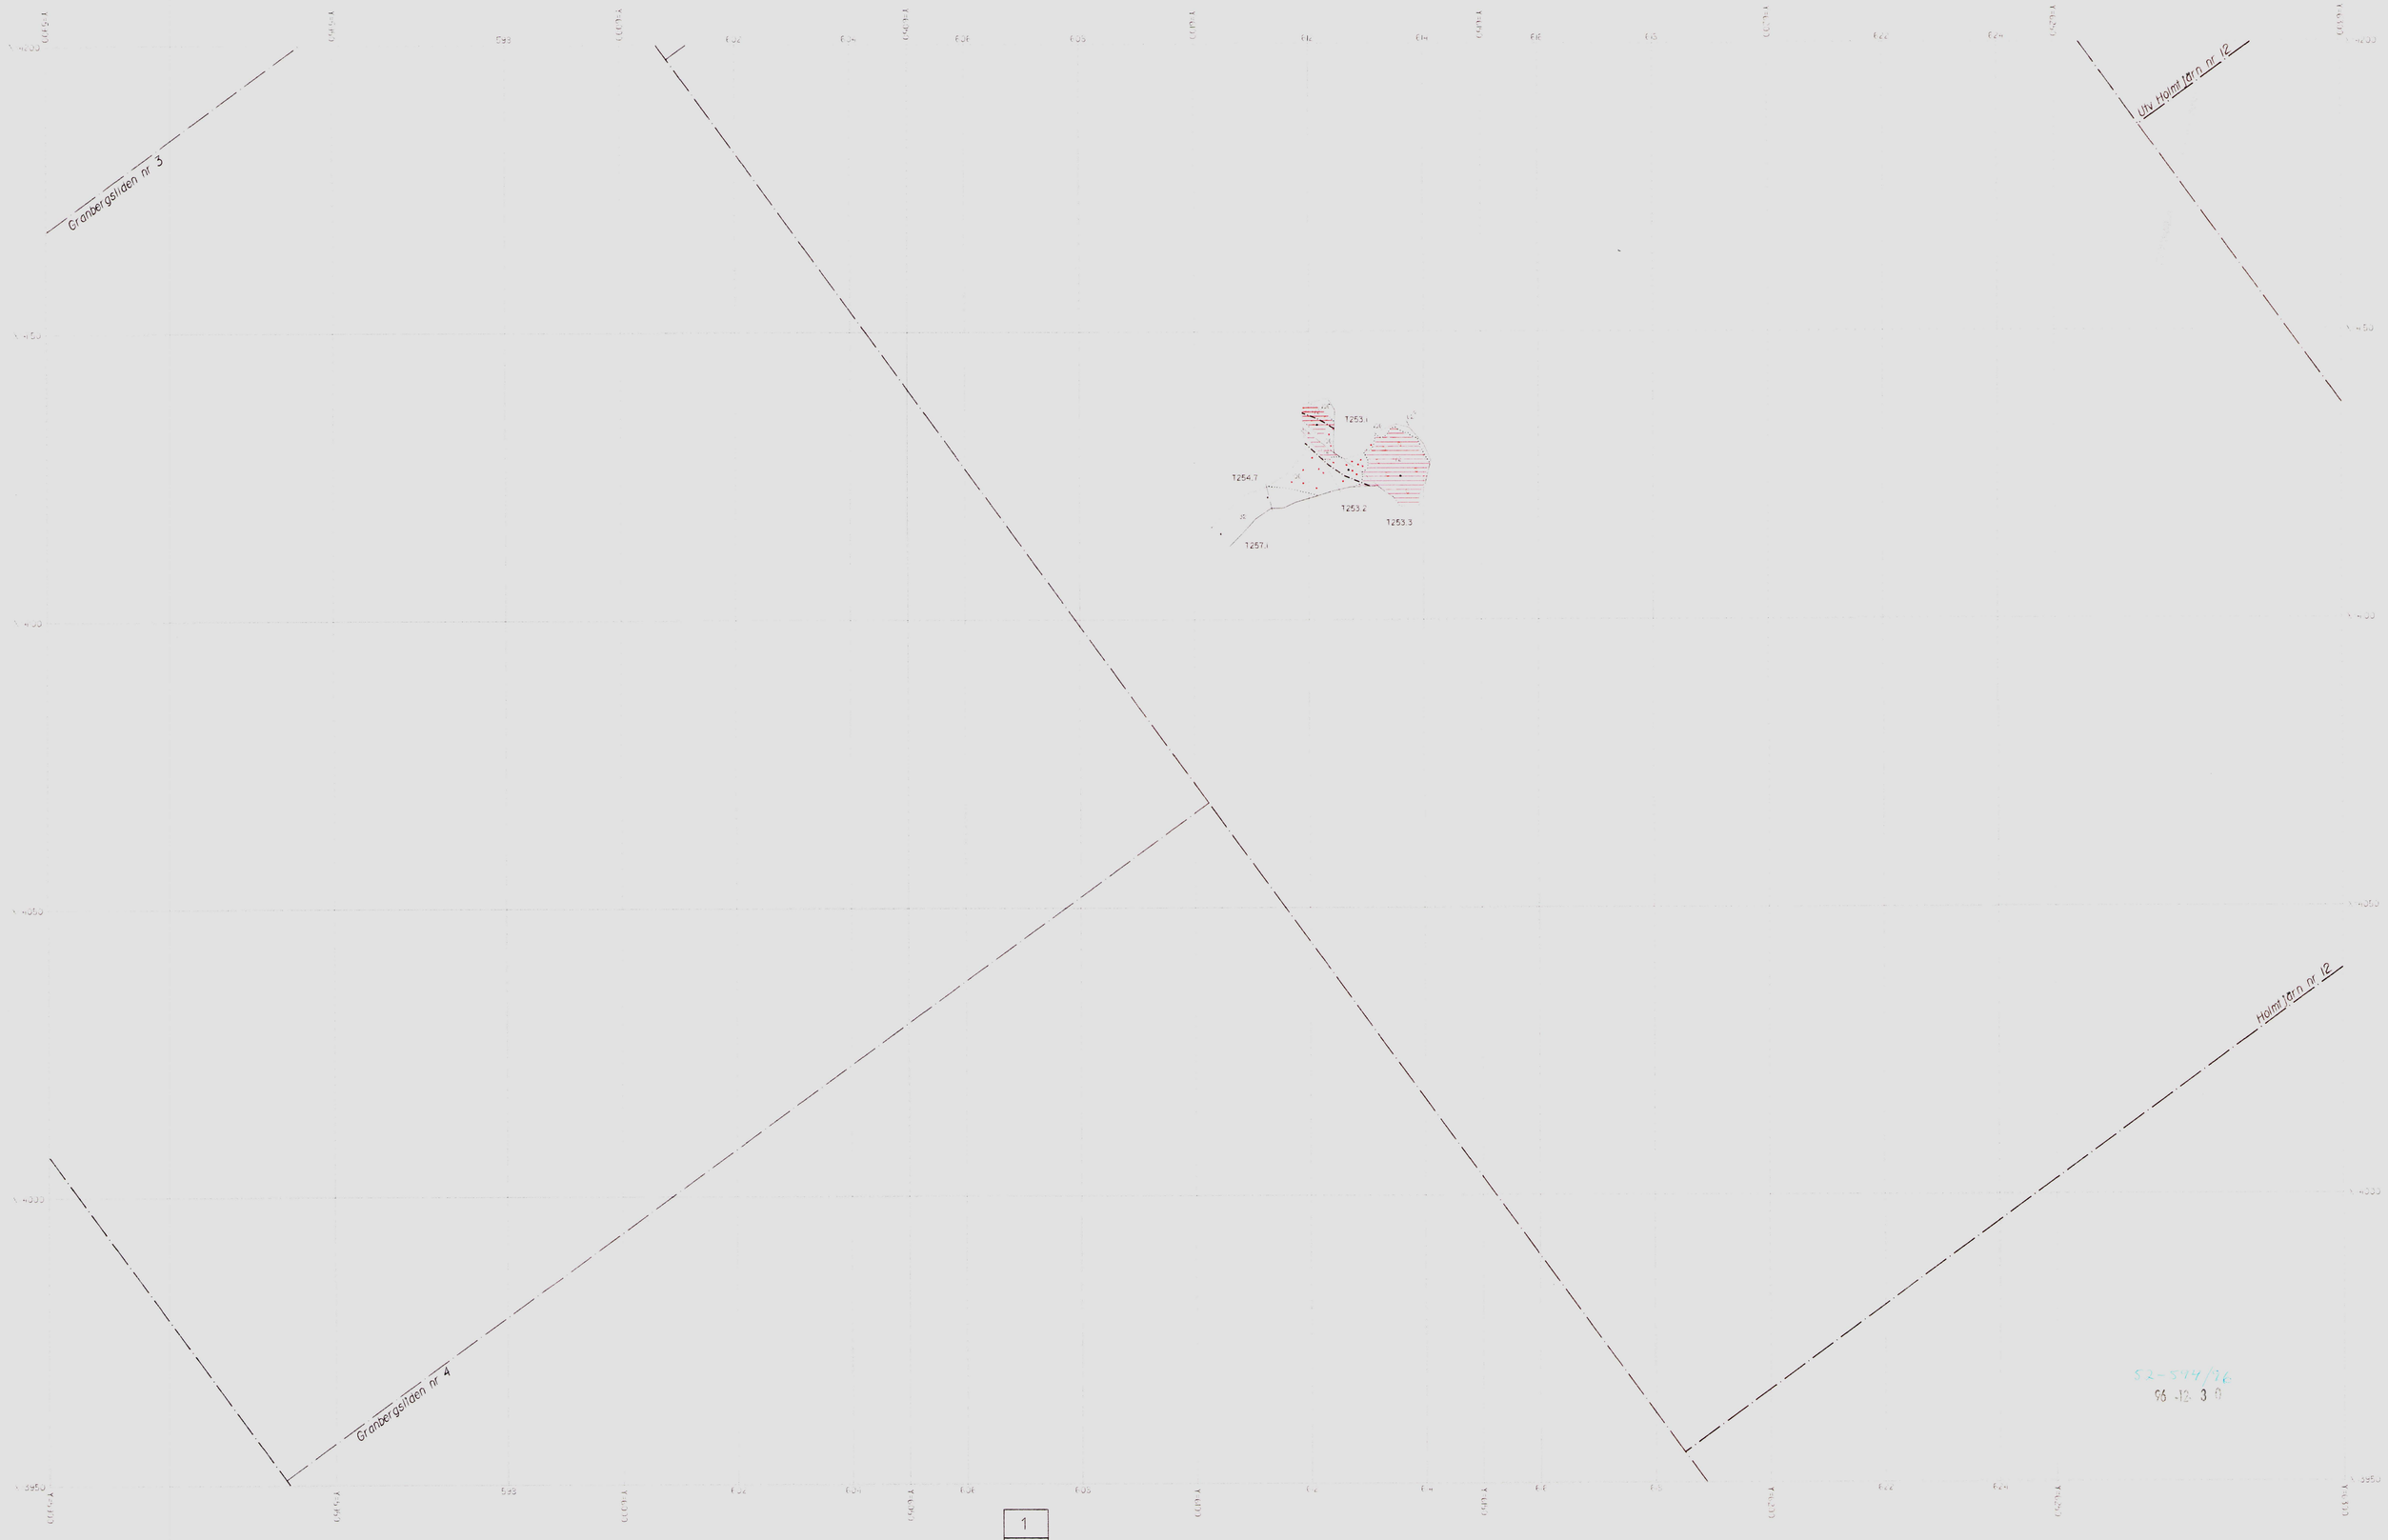

Skala 1:500

1
2
3

Holmtjärngruvan

Horisontalskärning 256 m

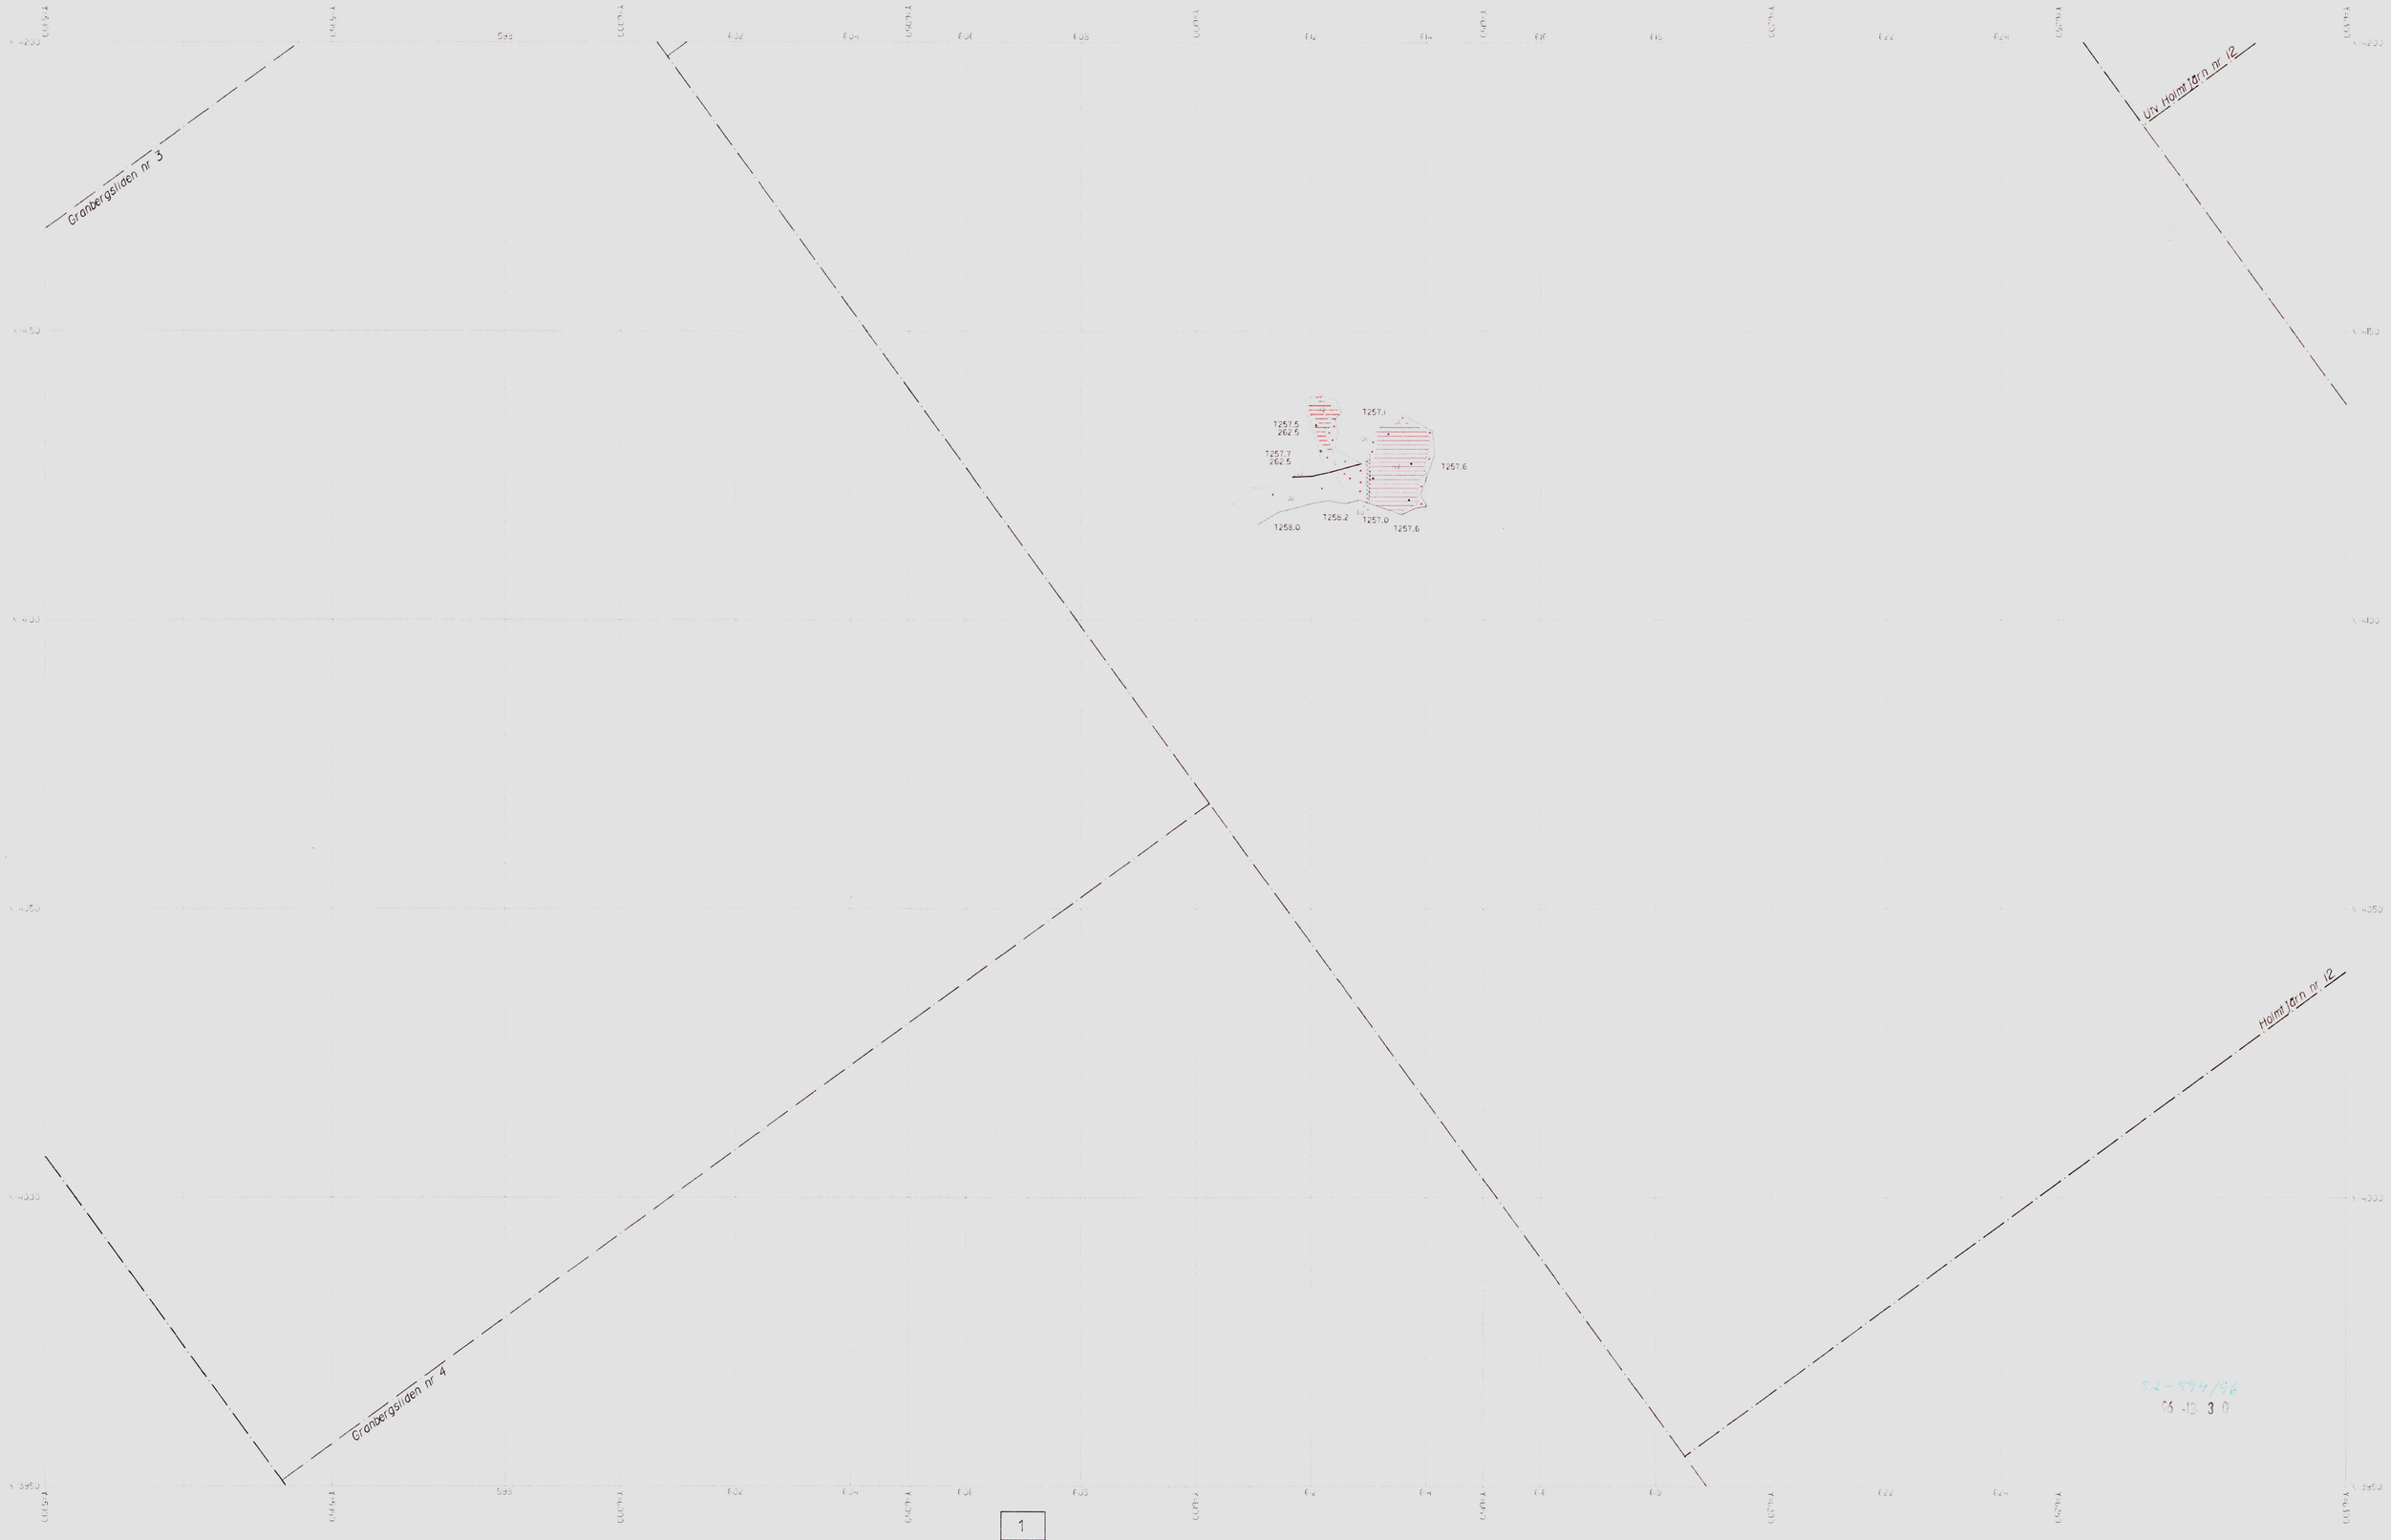

Skala 1:500

1
2
3

Holmtjärngruvan

Horisontalskärning 261 m

52-594/96
96-12-30

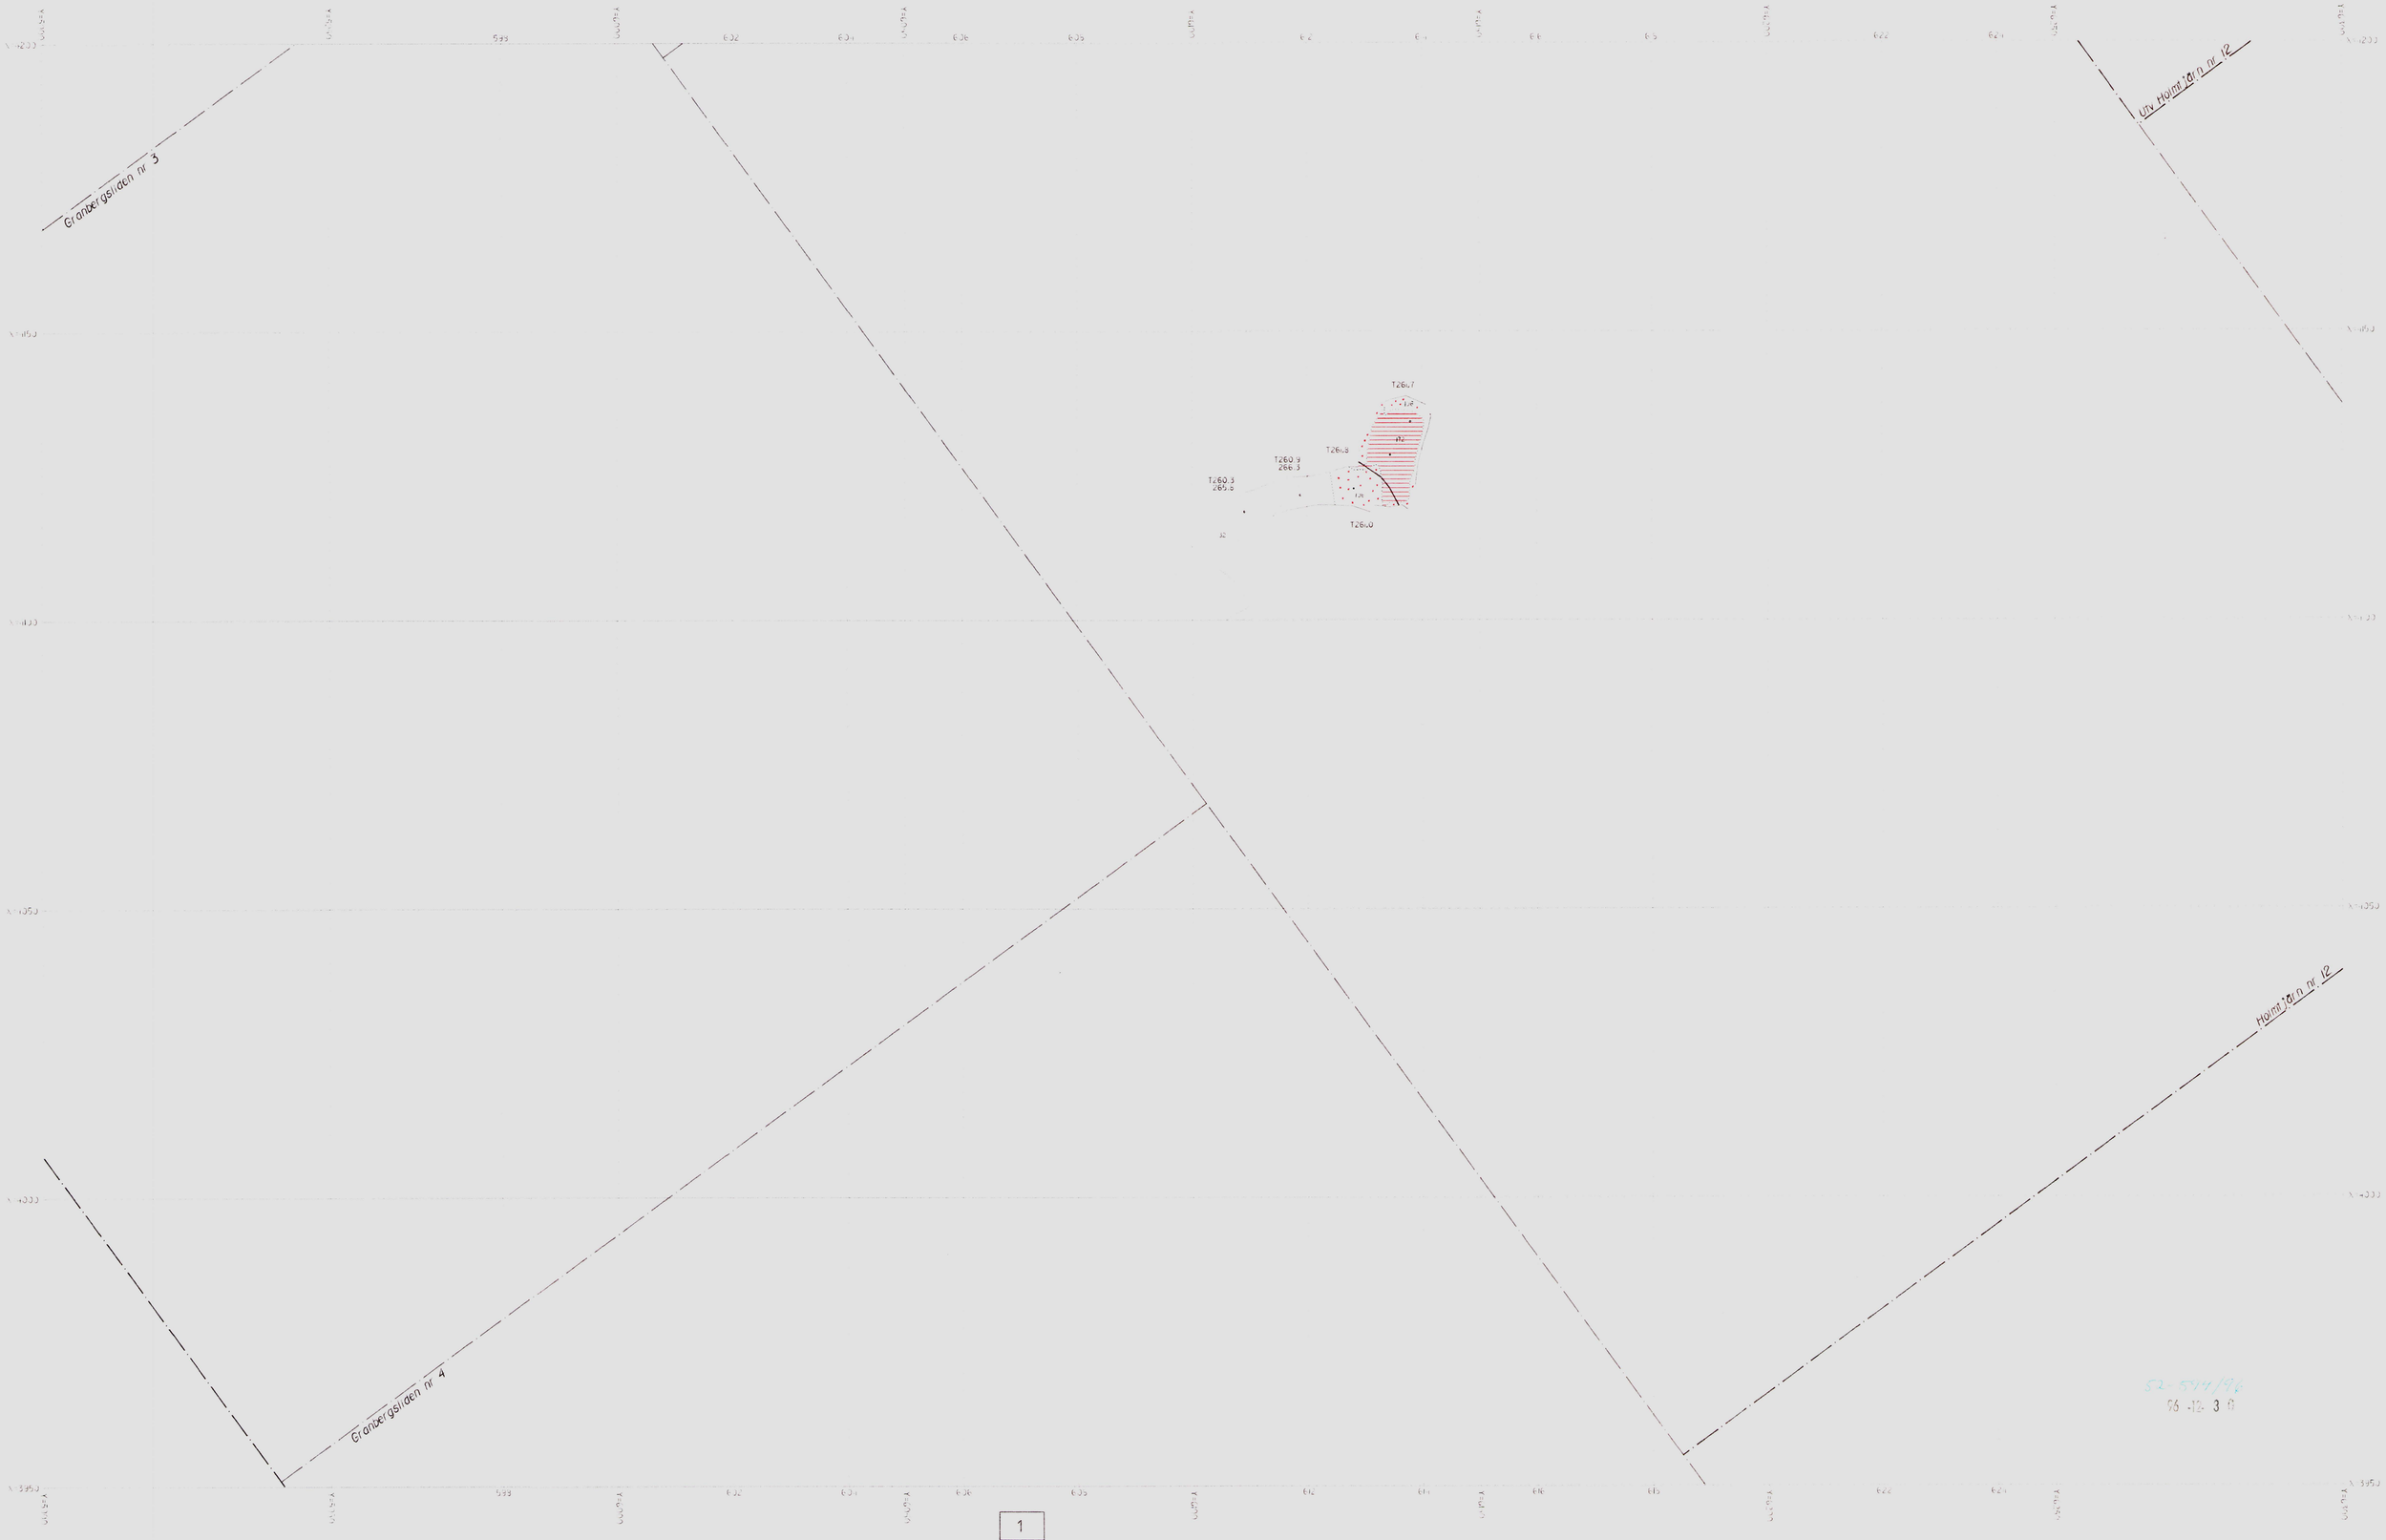

Skala 1:500

1
2
3

Holmtjärngruvan

Horisontalskärning 266 m

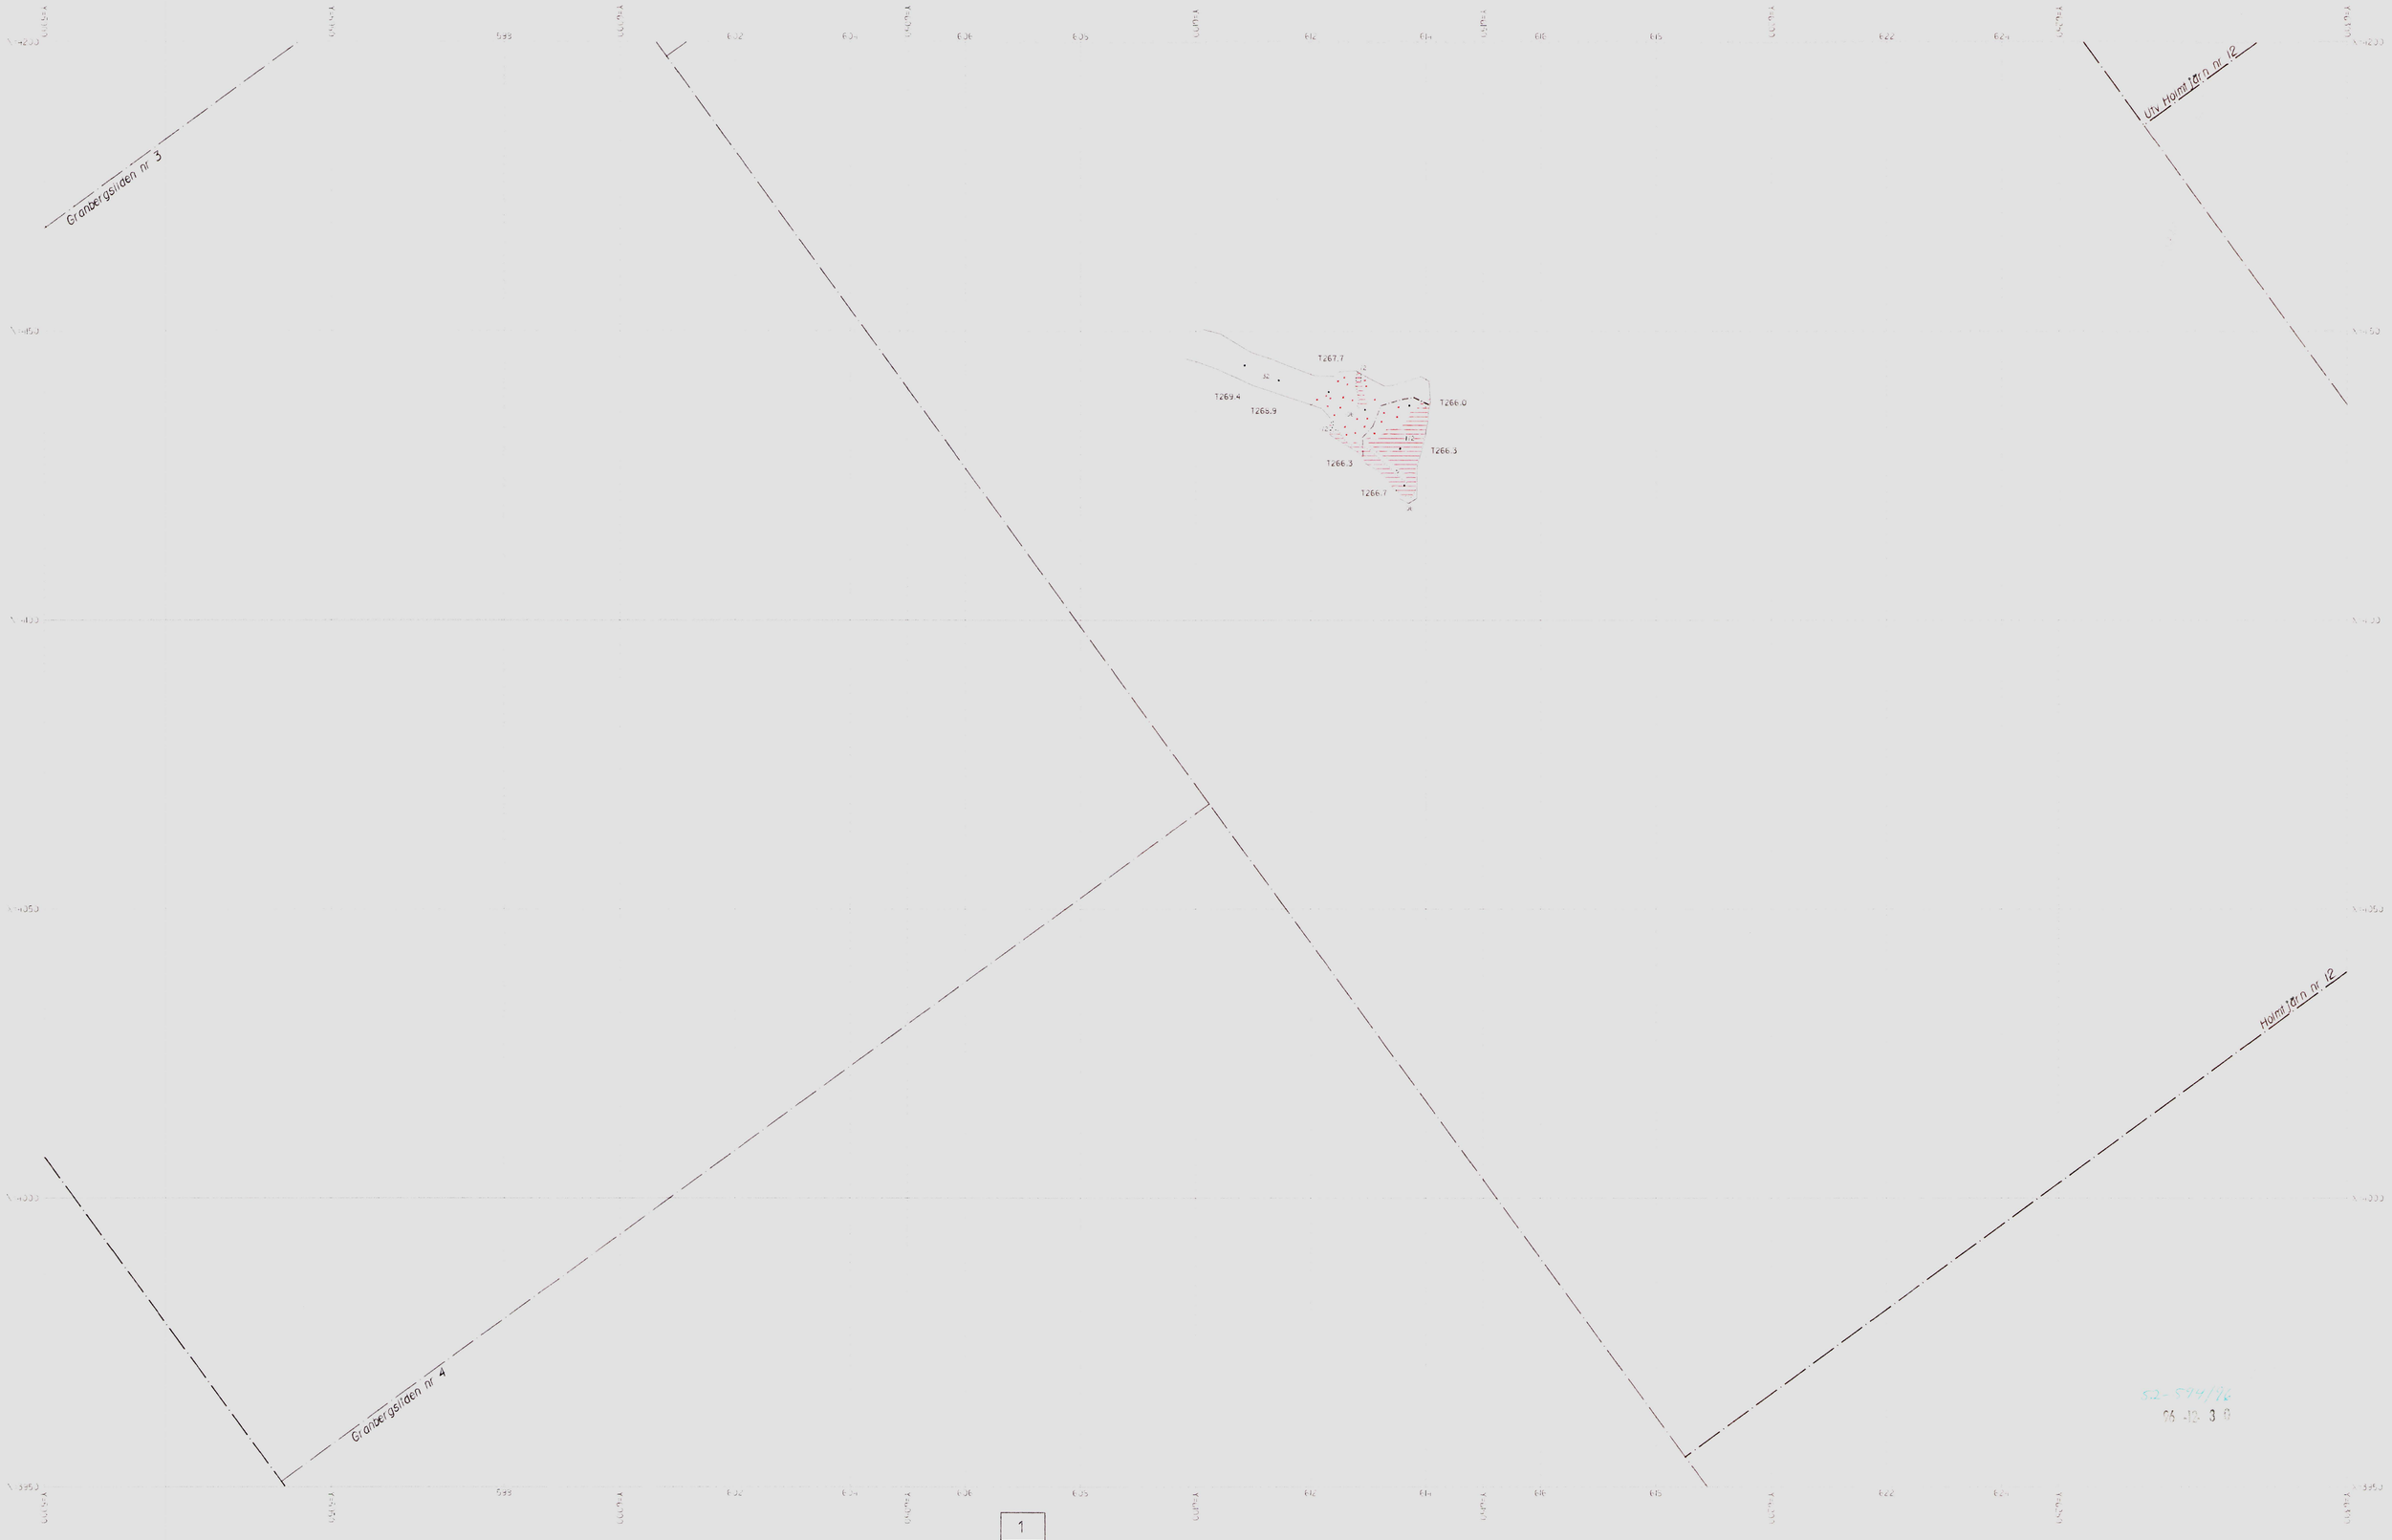

Skala 1:500

1
2
3

Holmtjärngruvan

Horisontalskärning 271 m

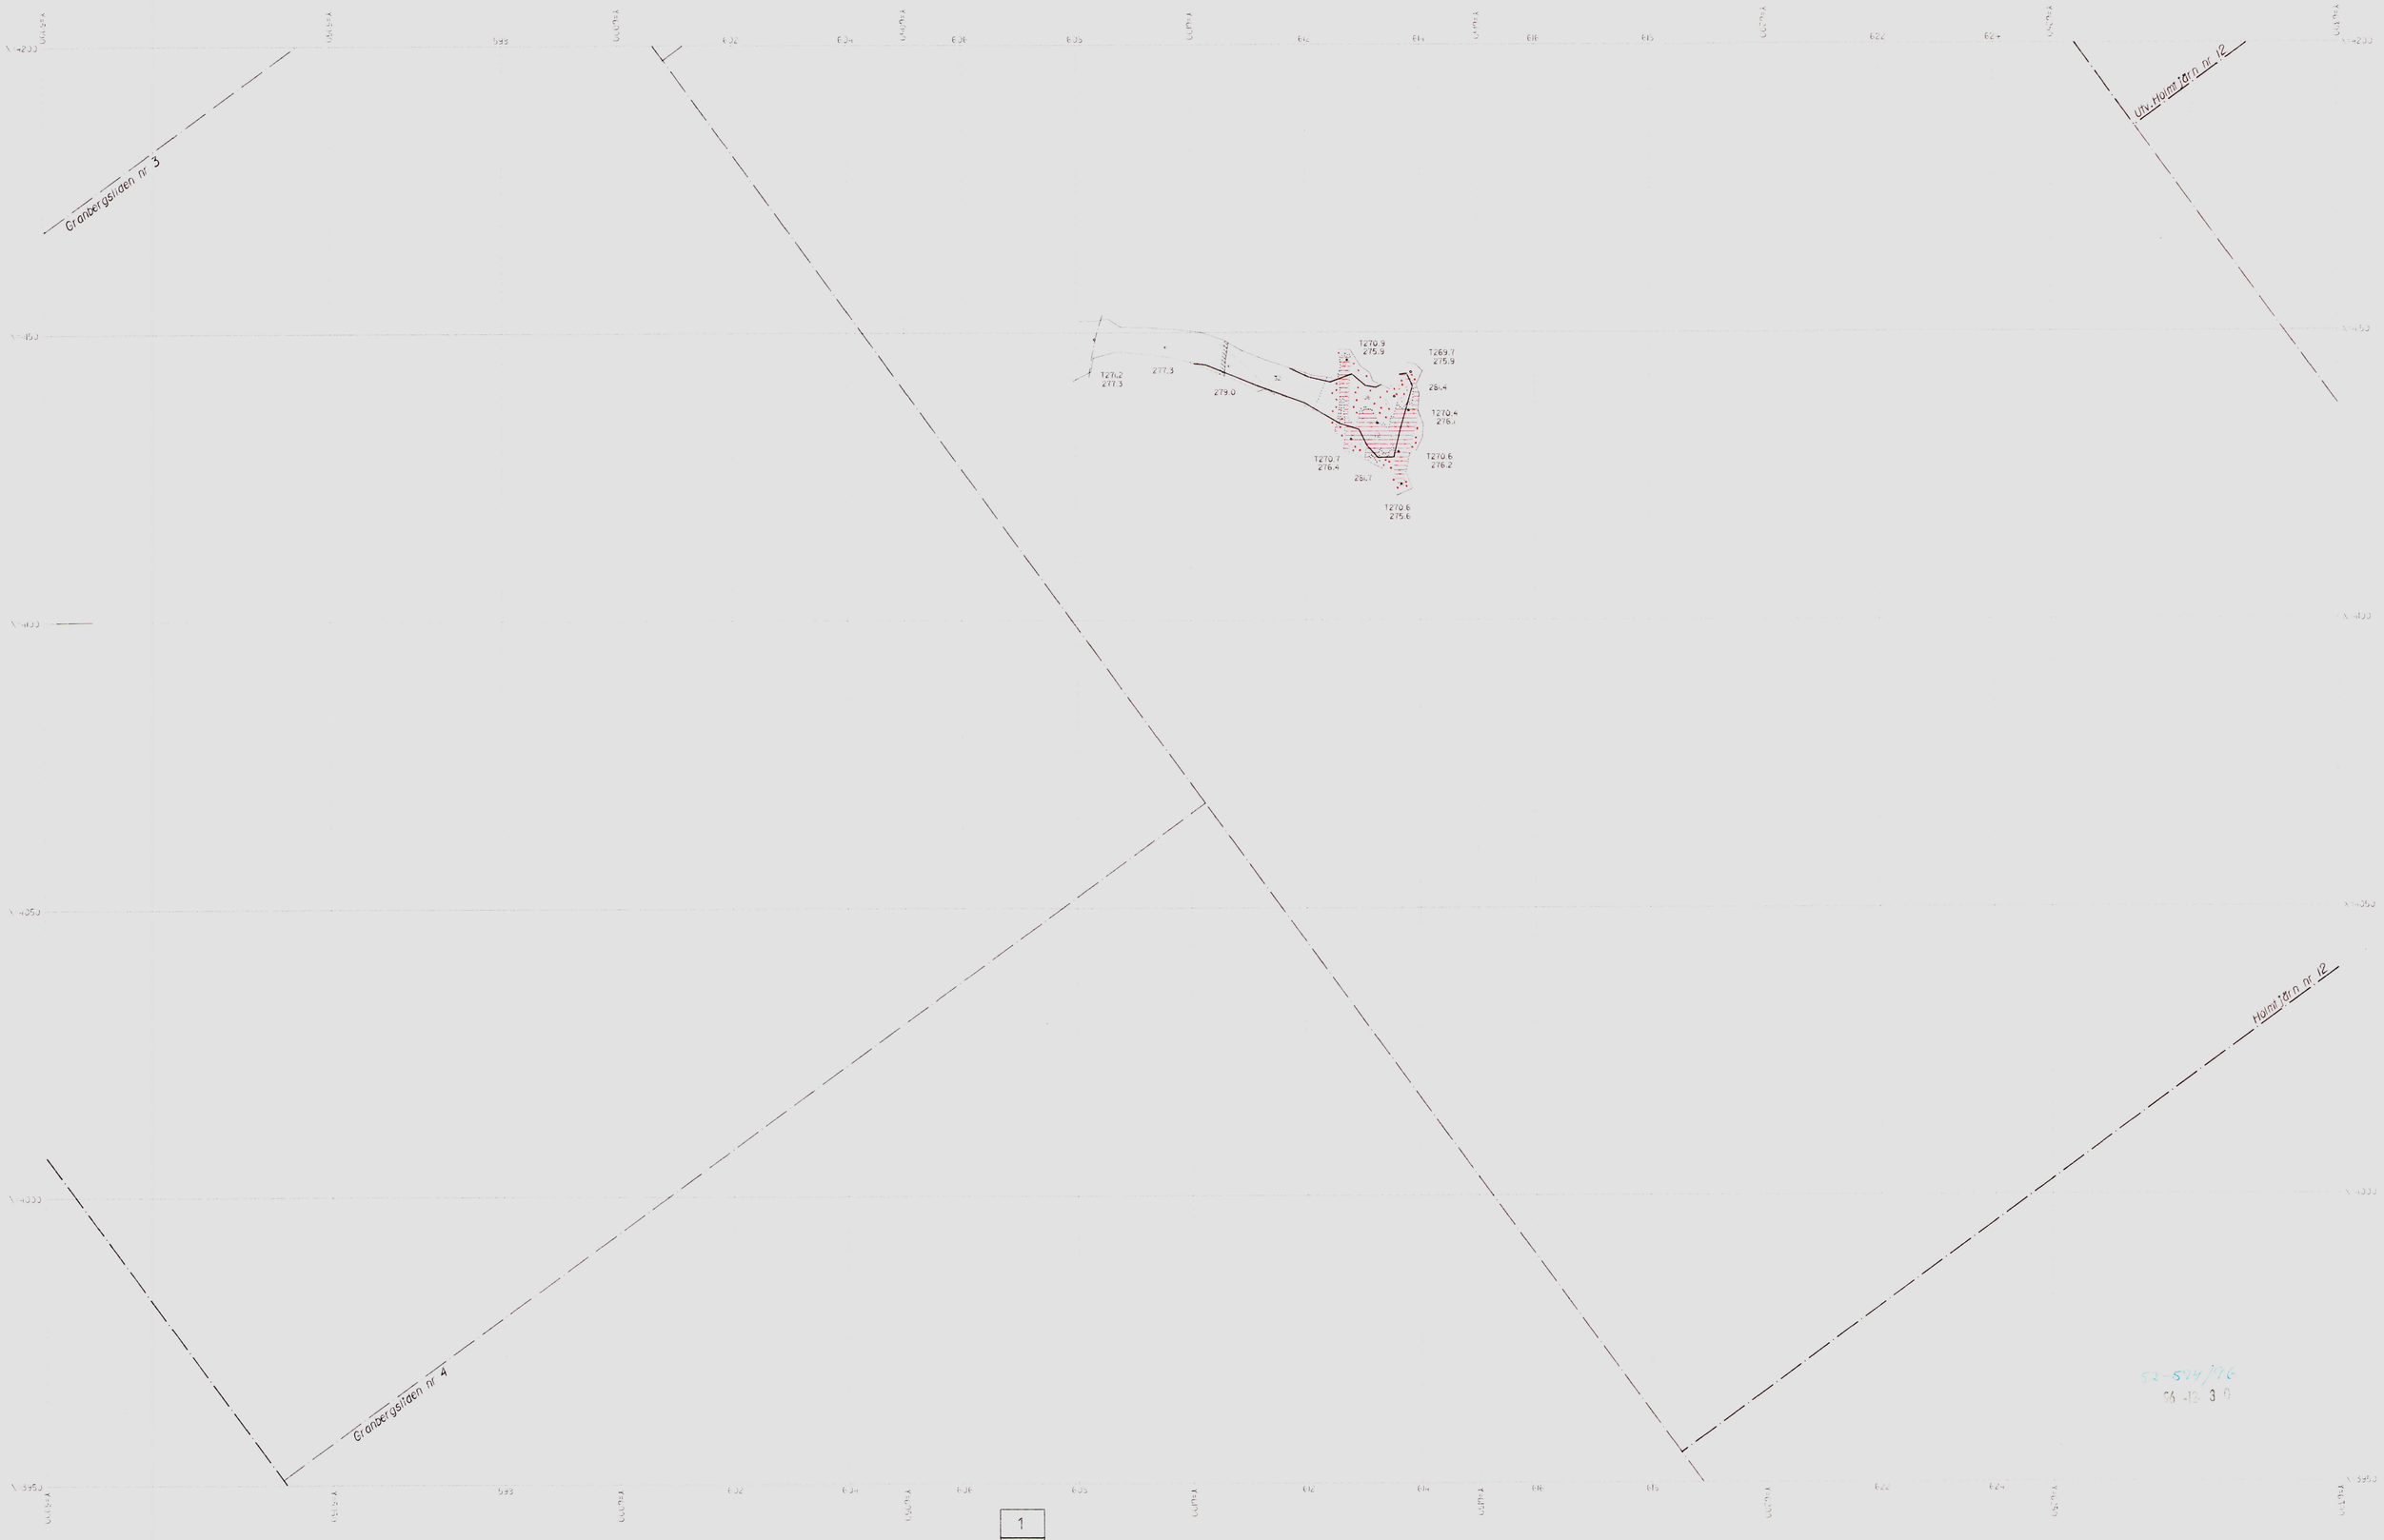

Skala 1:500

1
2
3

Holmtjärngruvan

Horisontalskärning 275 m

Skala 1:500

1
2
3

Holmtjärngruvan

Horisontalskärning 285 m

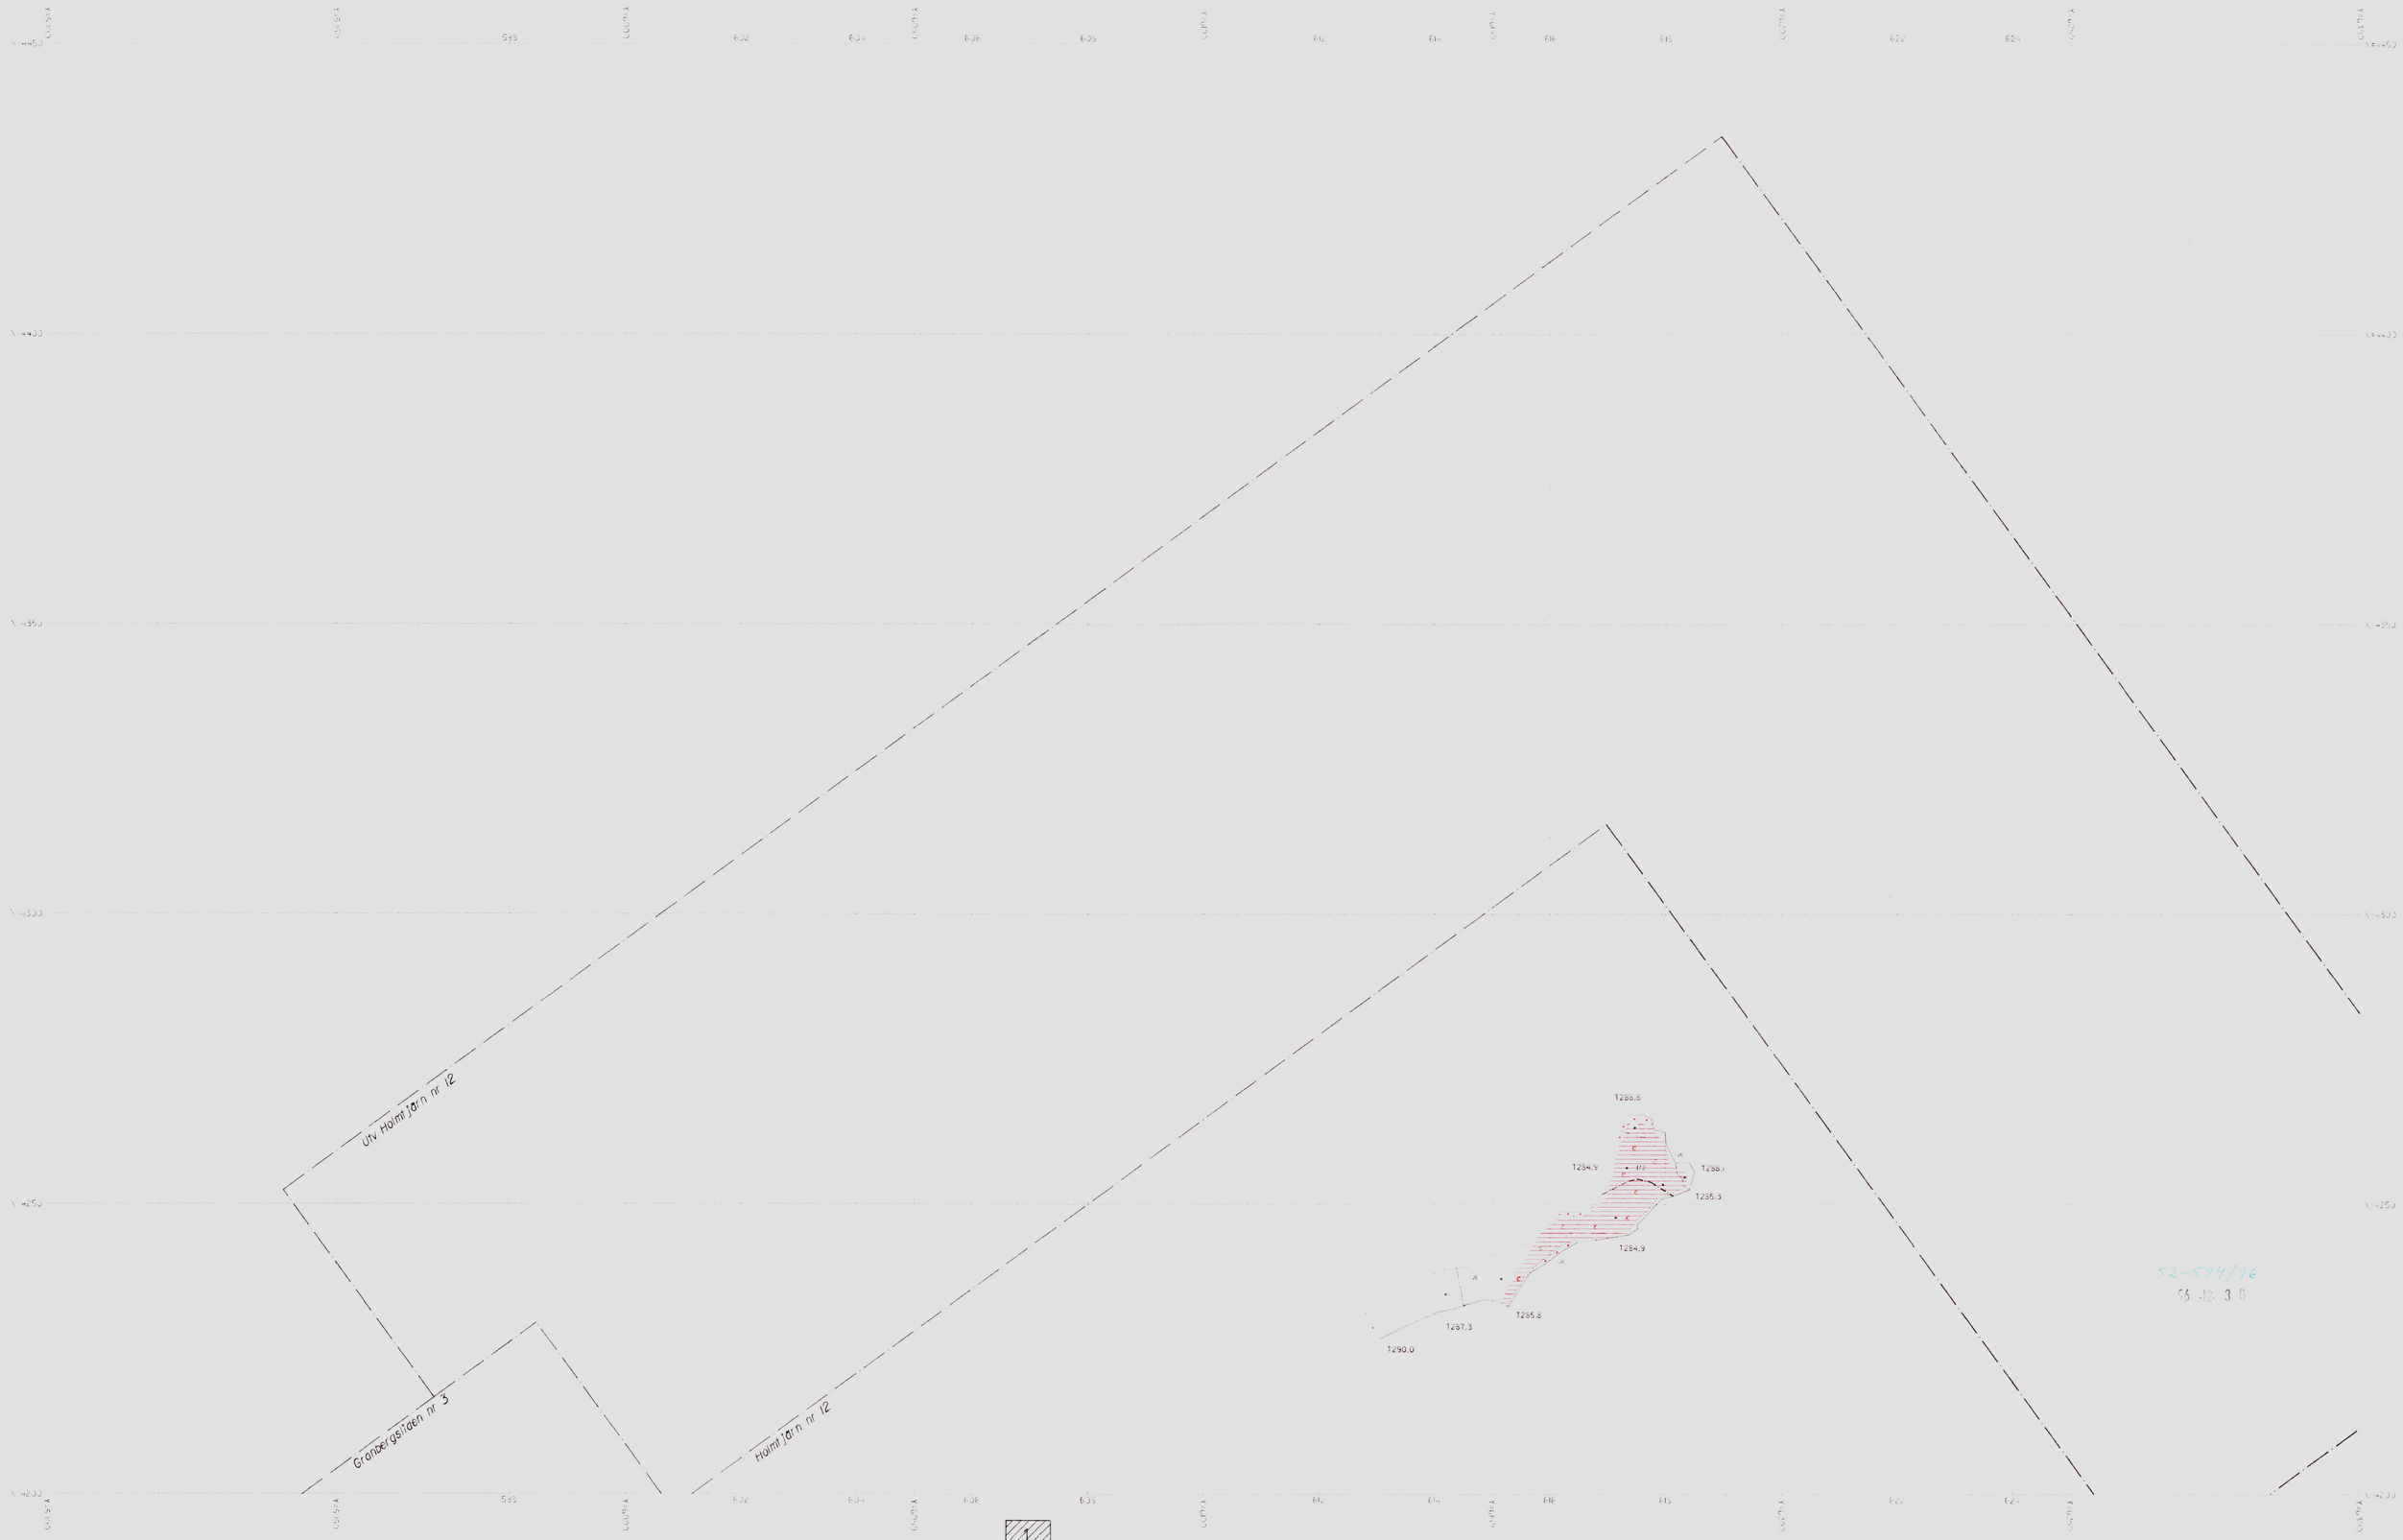

Skala 1:500

1
2
3

Holmtjärngruvan

Horisontalskärning 289 m

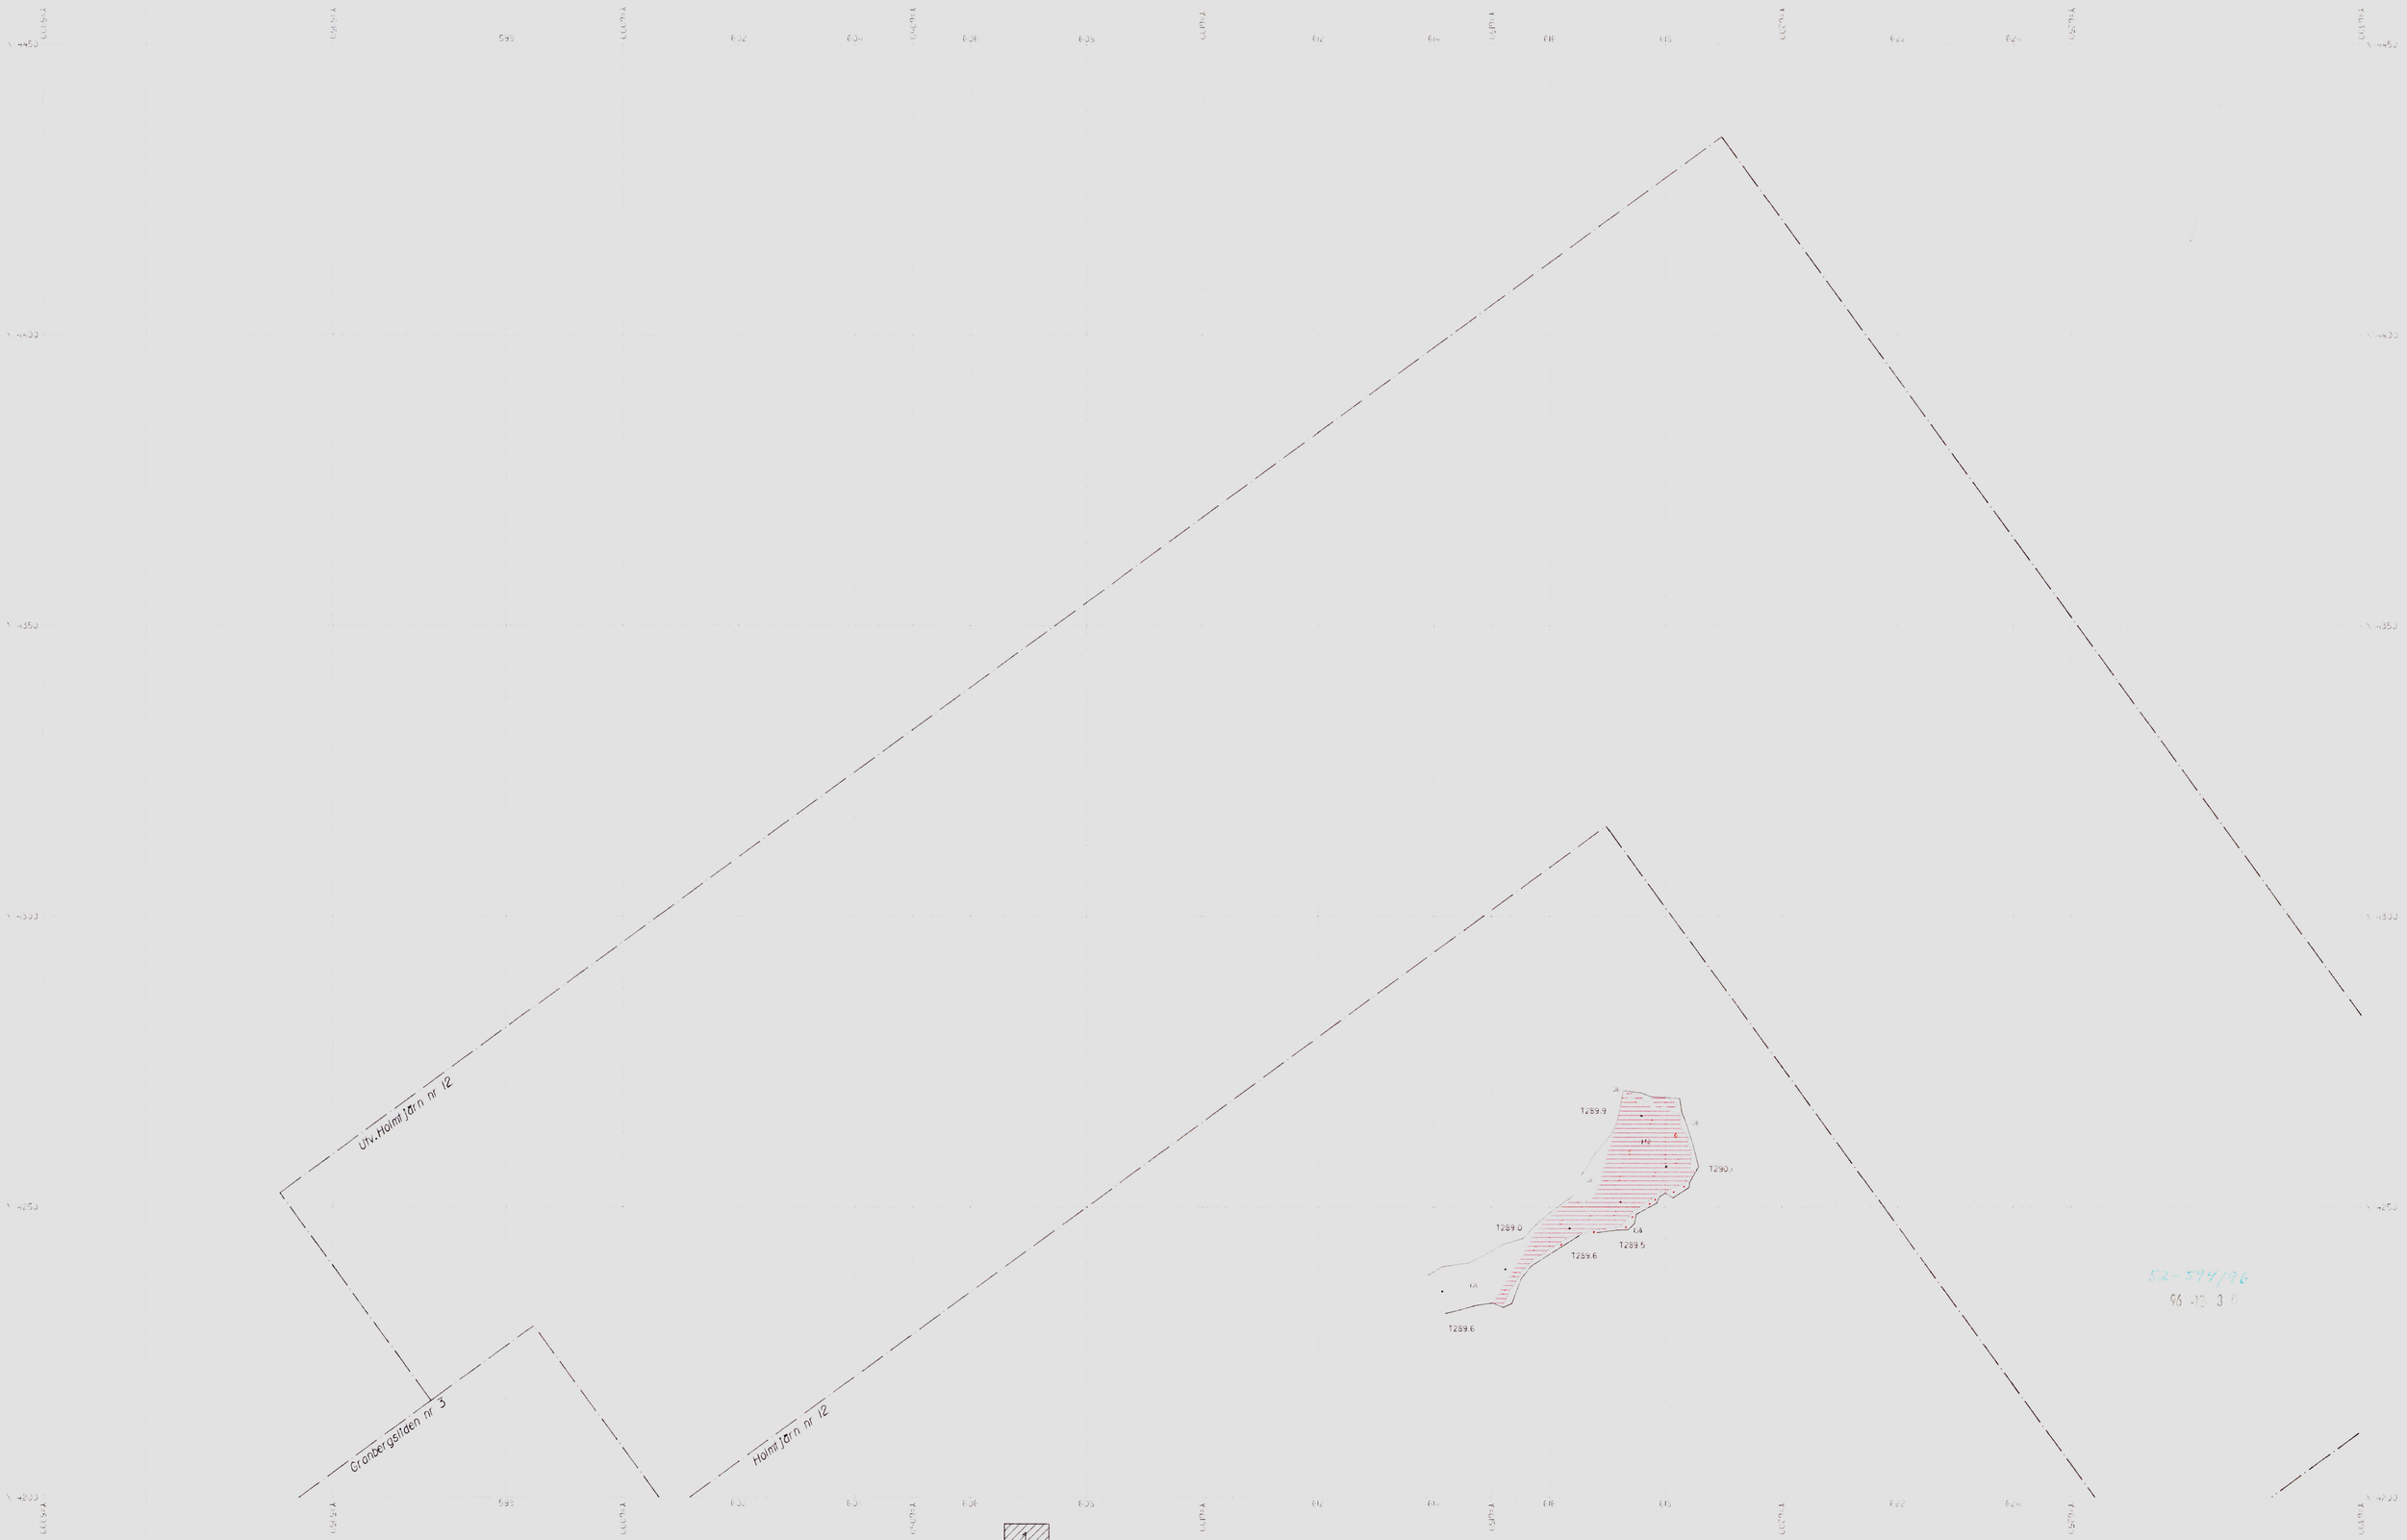

Skala 1:500

1
2
3

Holmtjärngruvan

Horisontalskärning 294 m

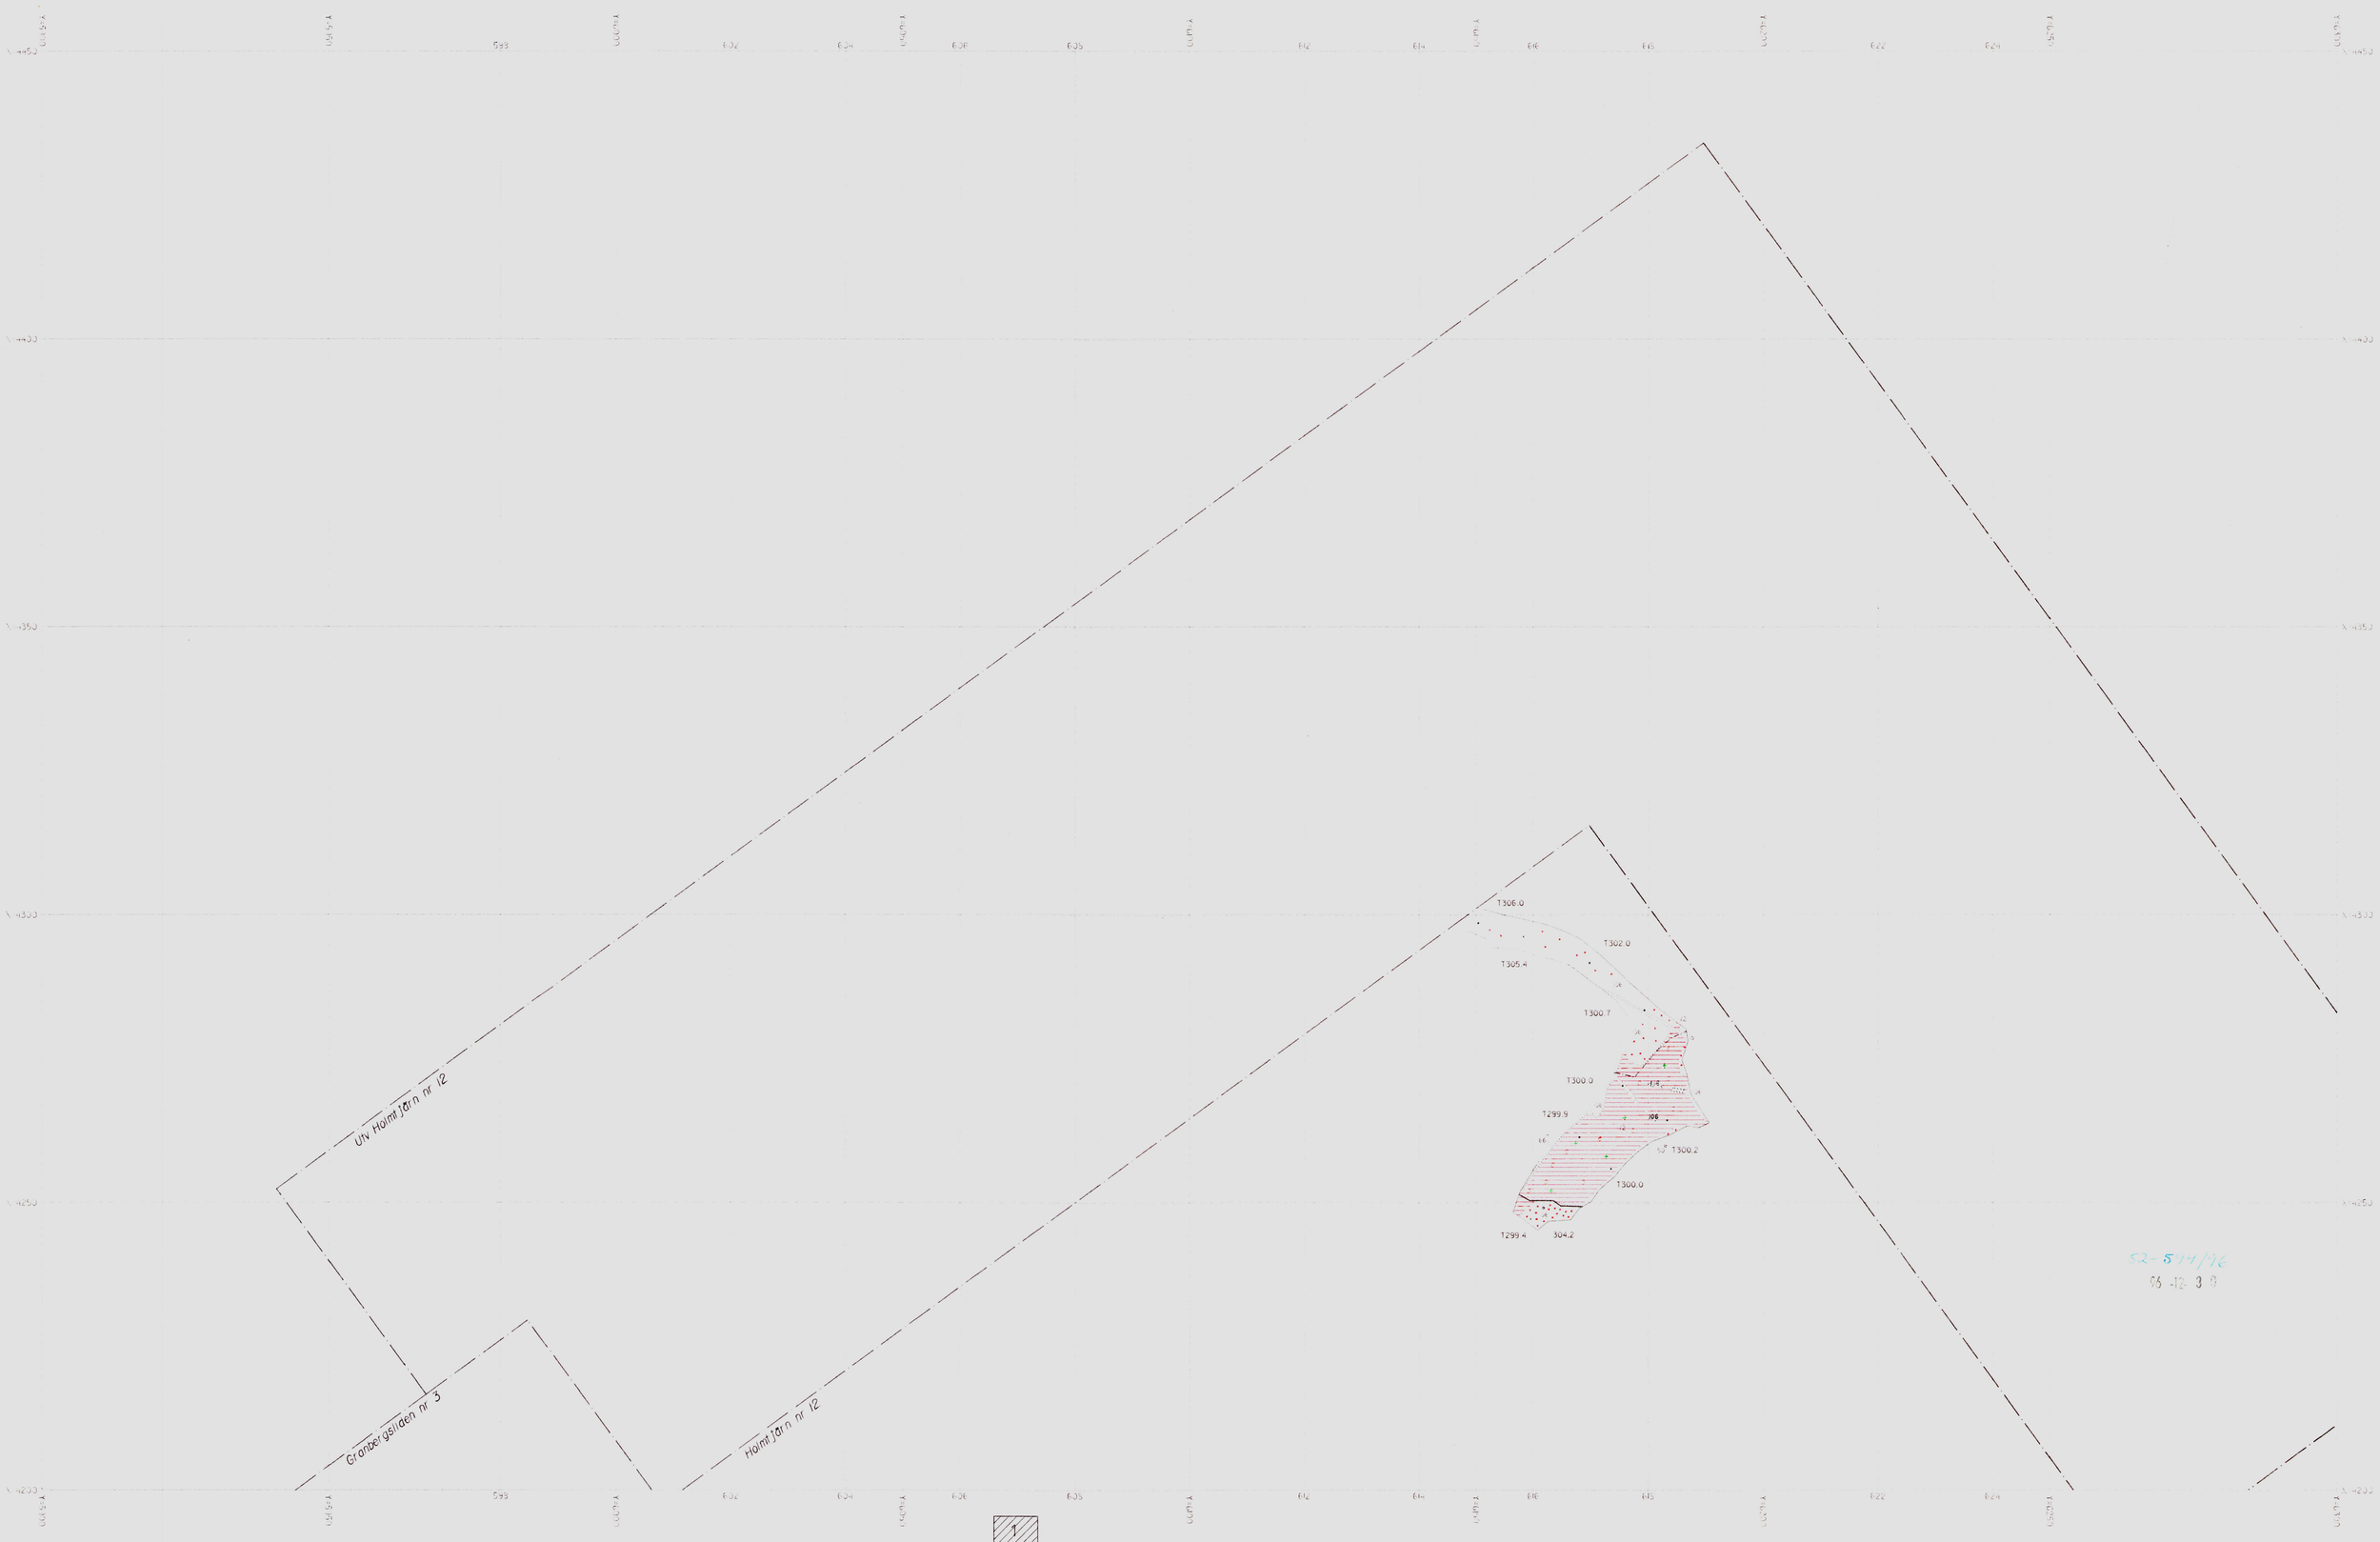

Skala 1:500

1
2
3

Holmtjärngruvan

Horisontalskärning 303 m

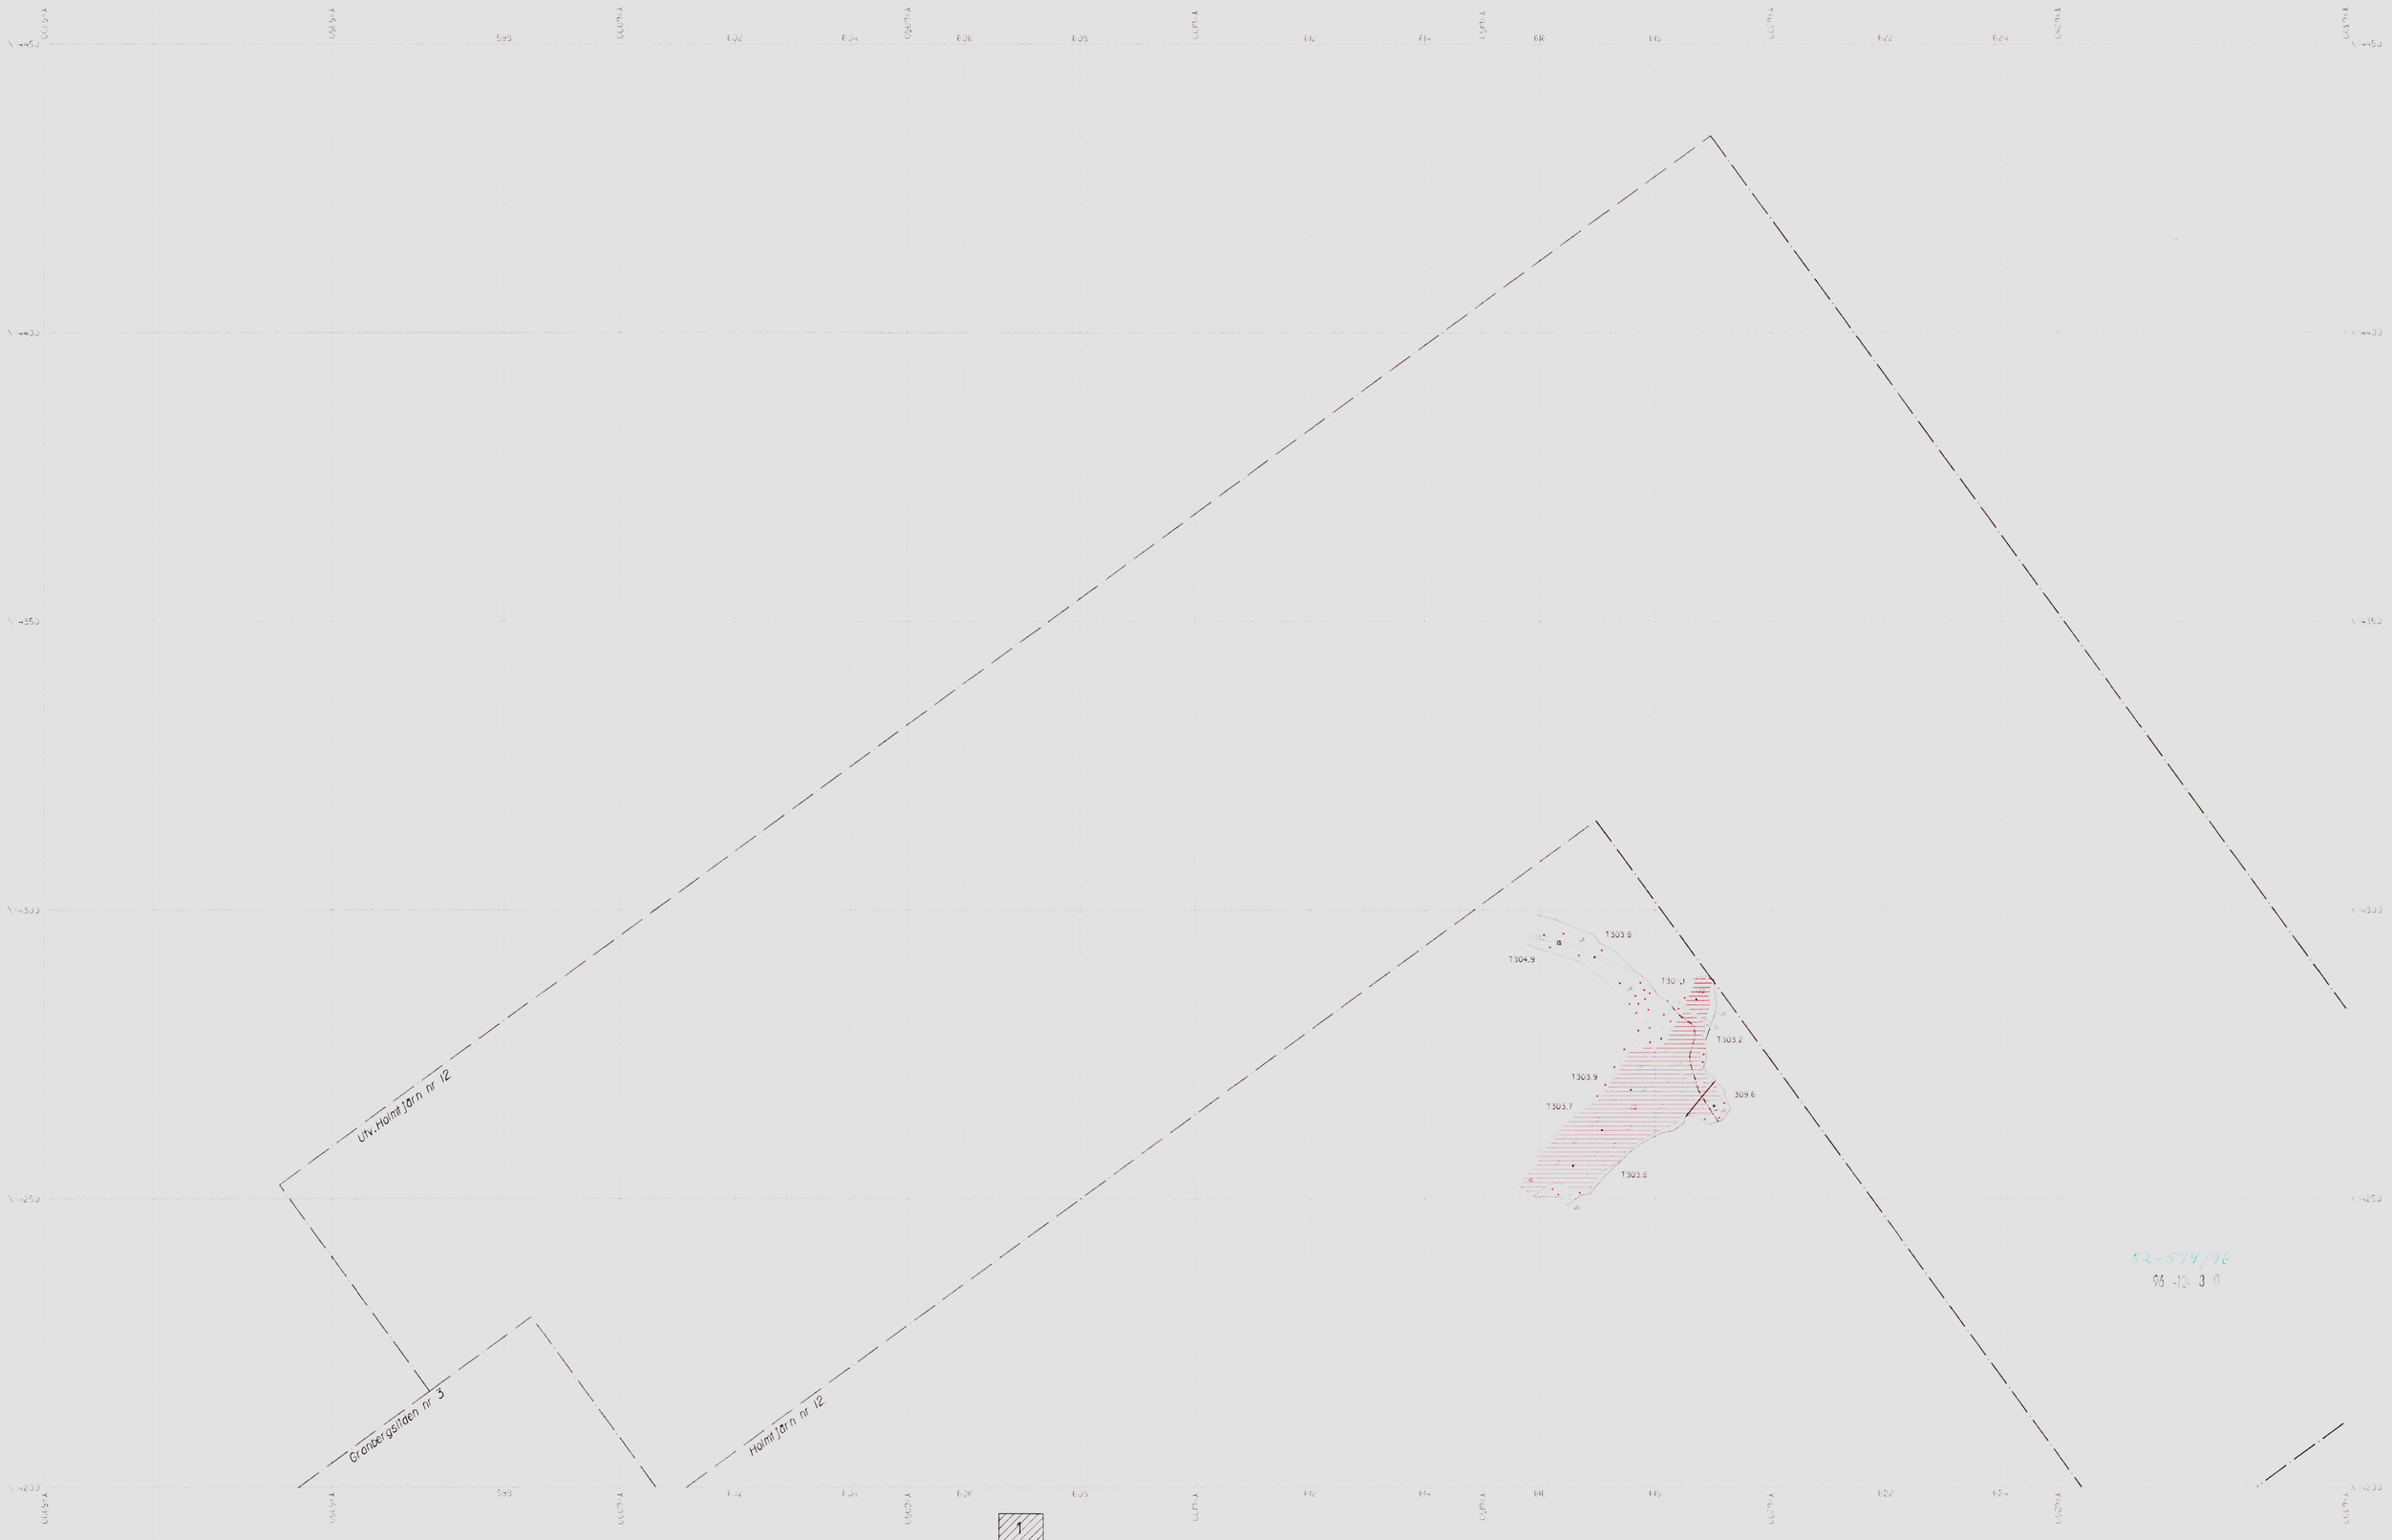

Skala 1:500

1
2
3

Holmtjärngruvan

Horisontalskärning 307 m

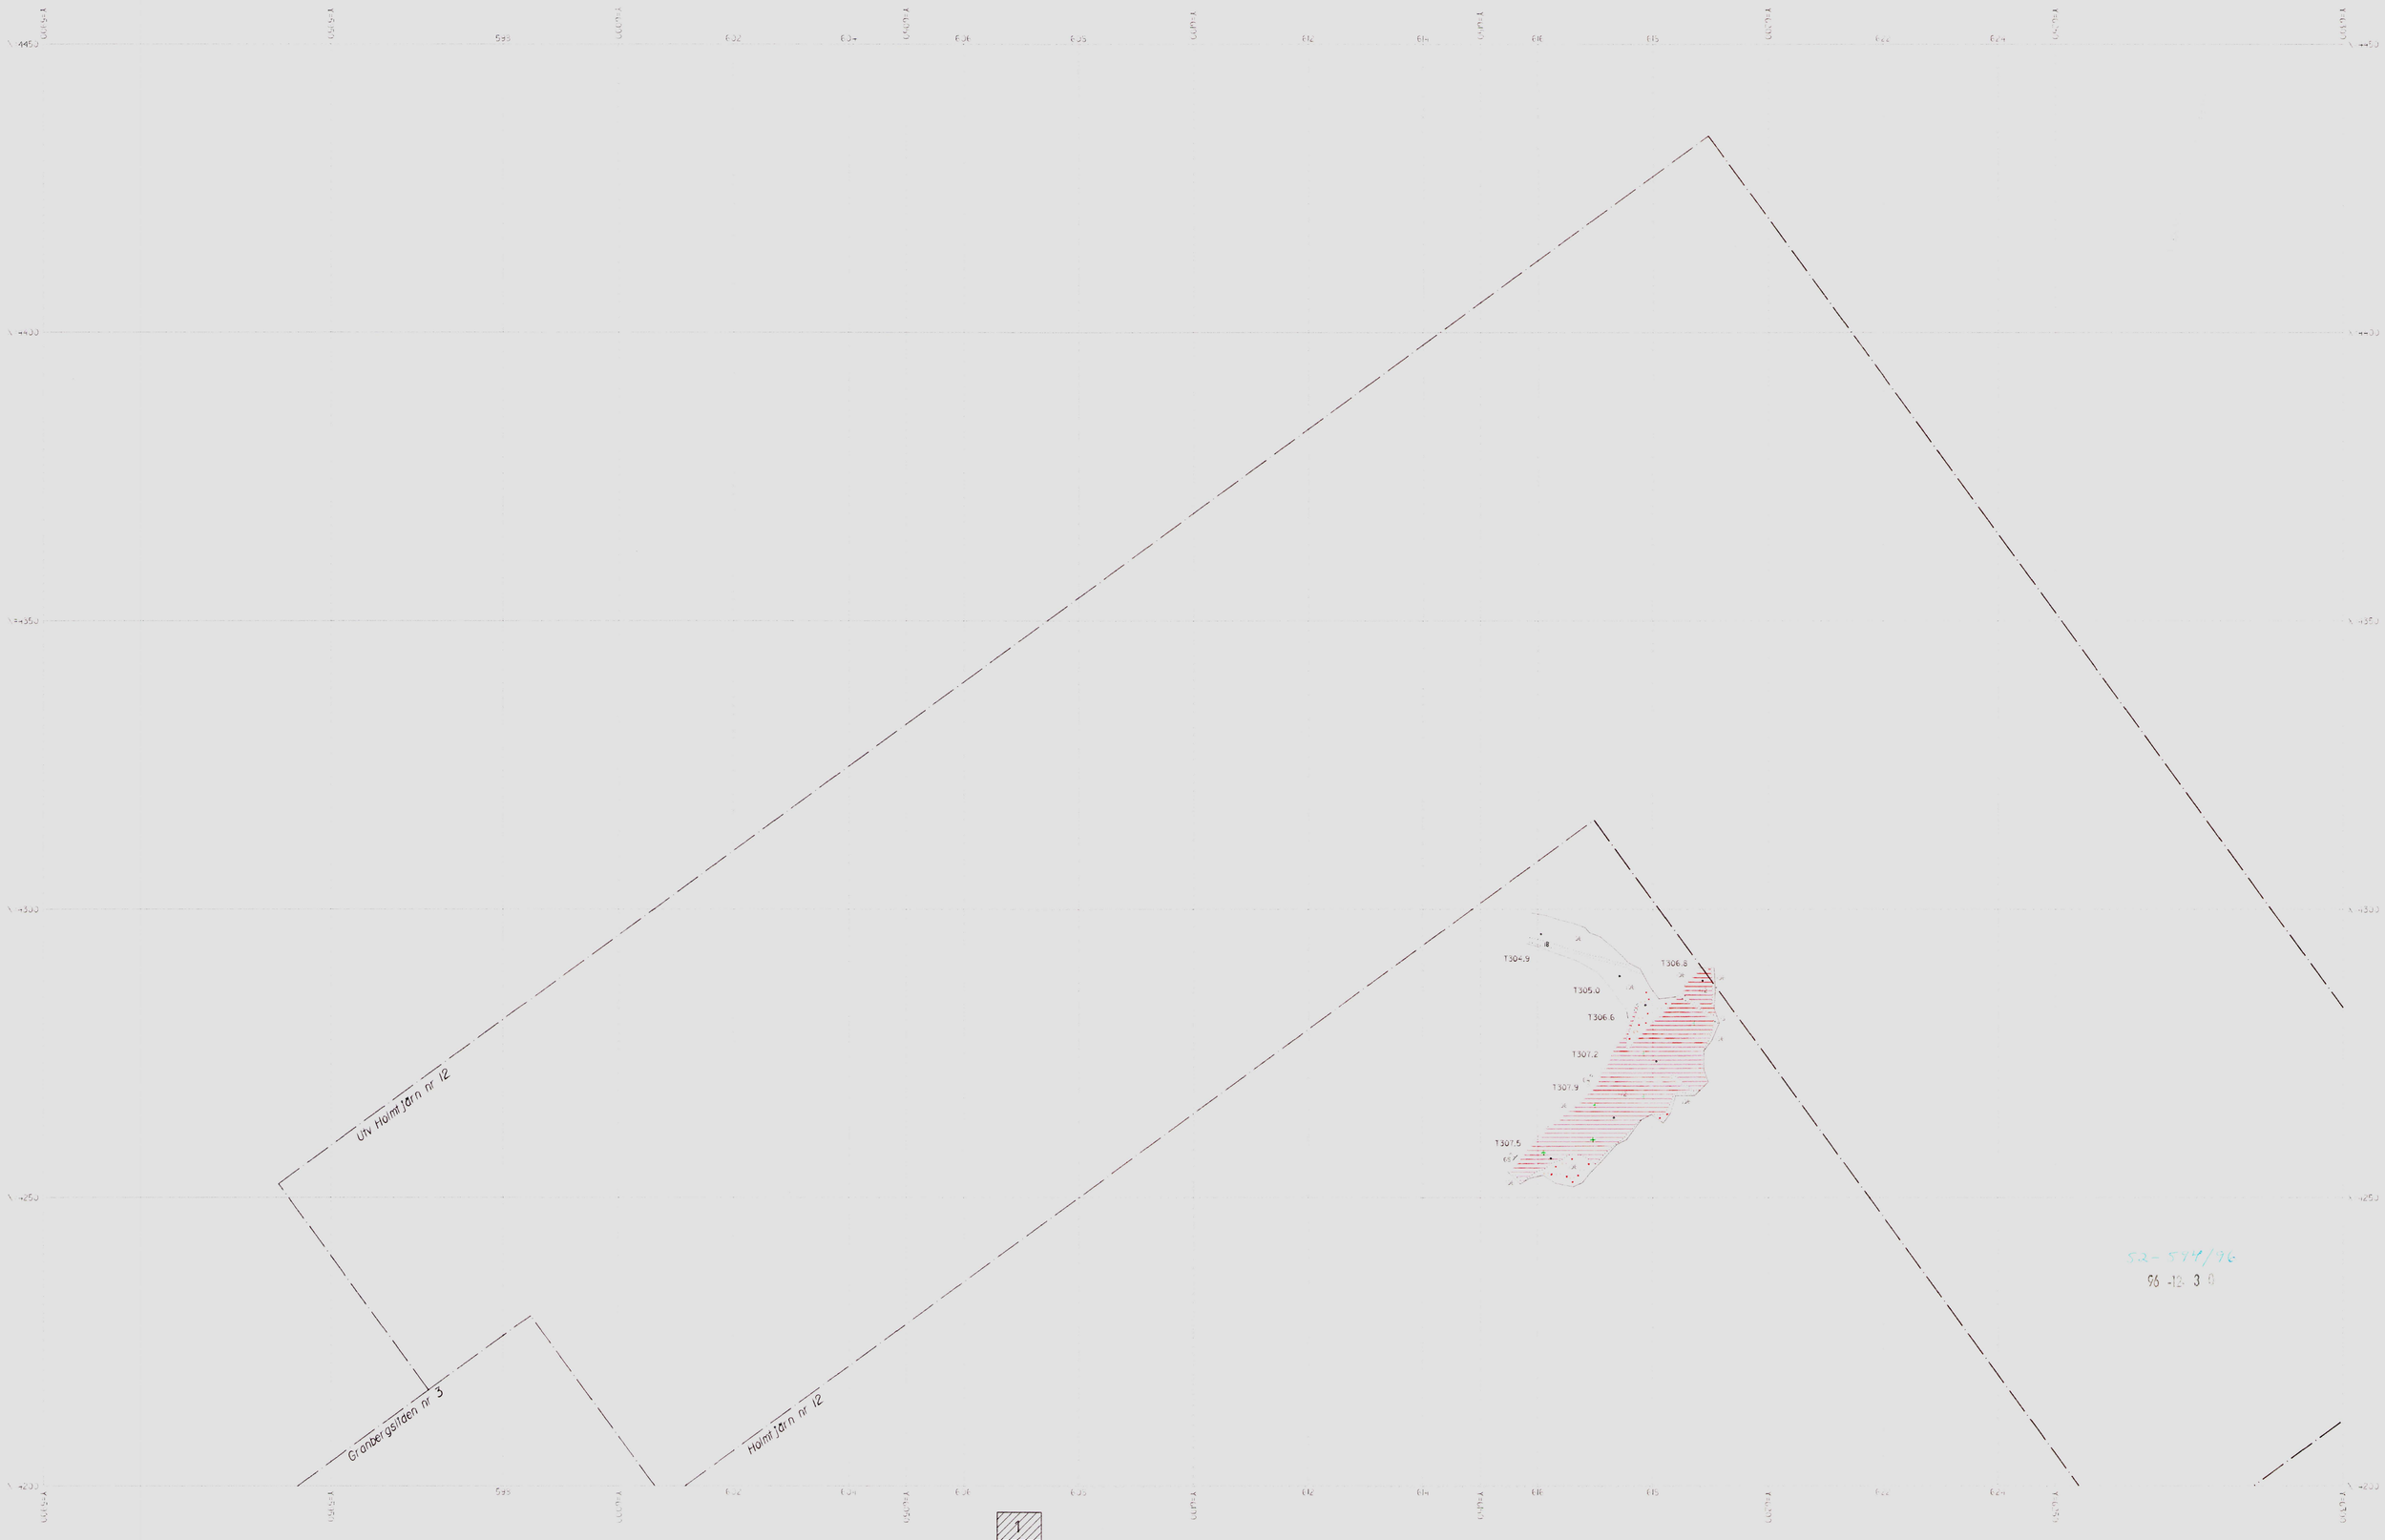

Skala 1:500

1
2
3

Holmtjärngruvan

Horisontalskärning 311 m

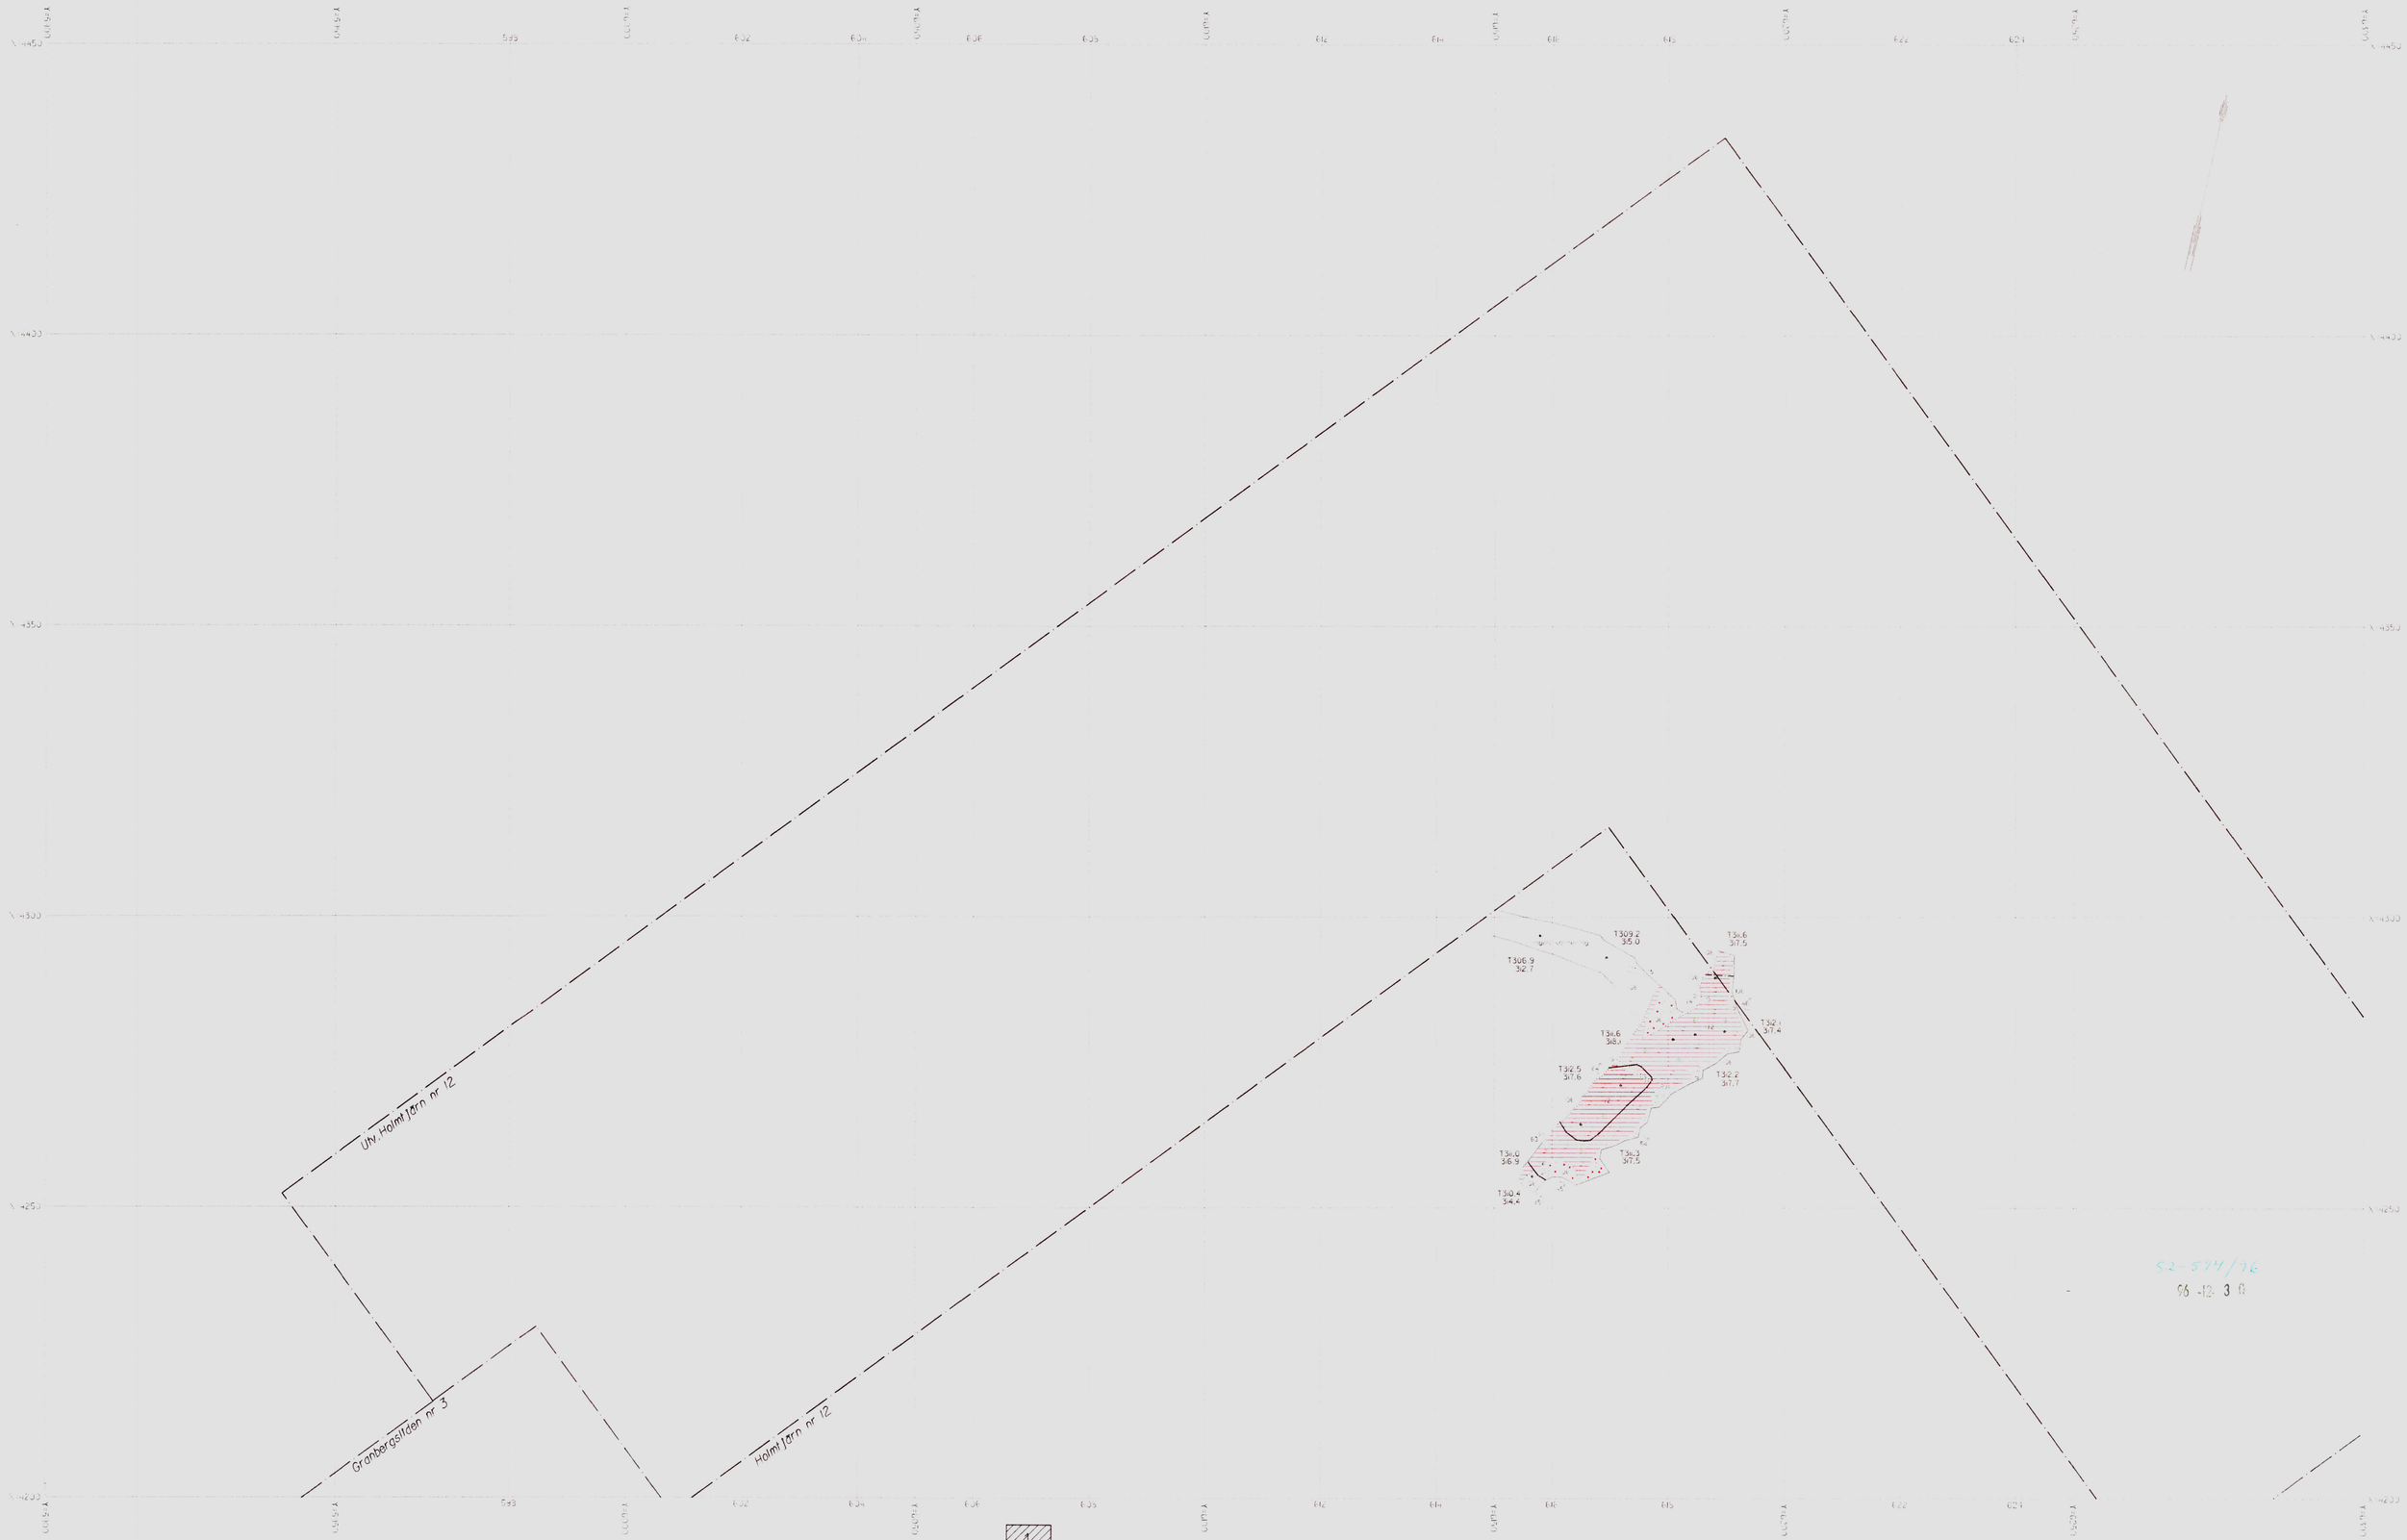

Skala 1:500

1
2
3

Holmtjärngruvan

Horisontalskärning 316 m

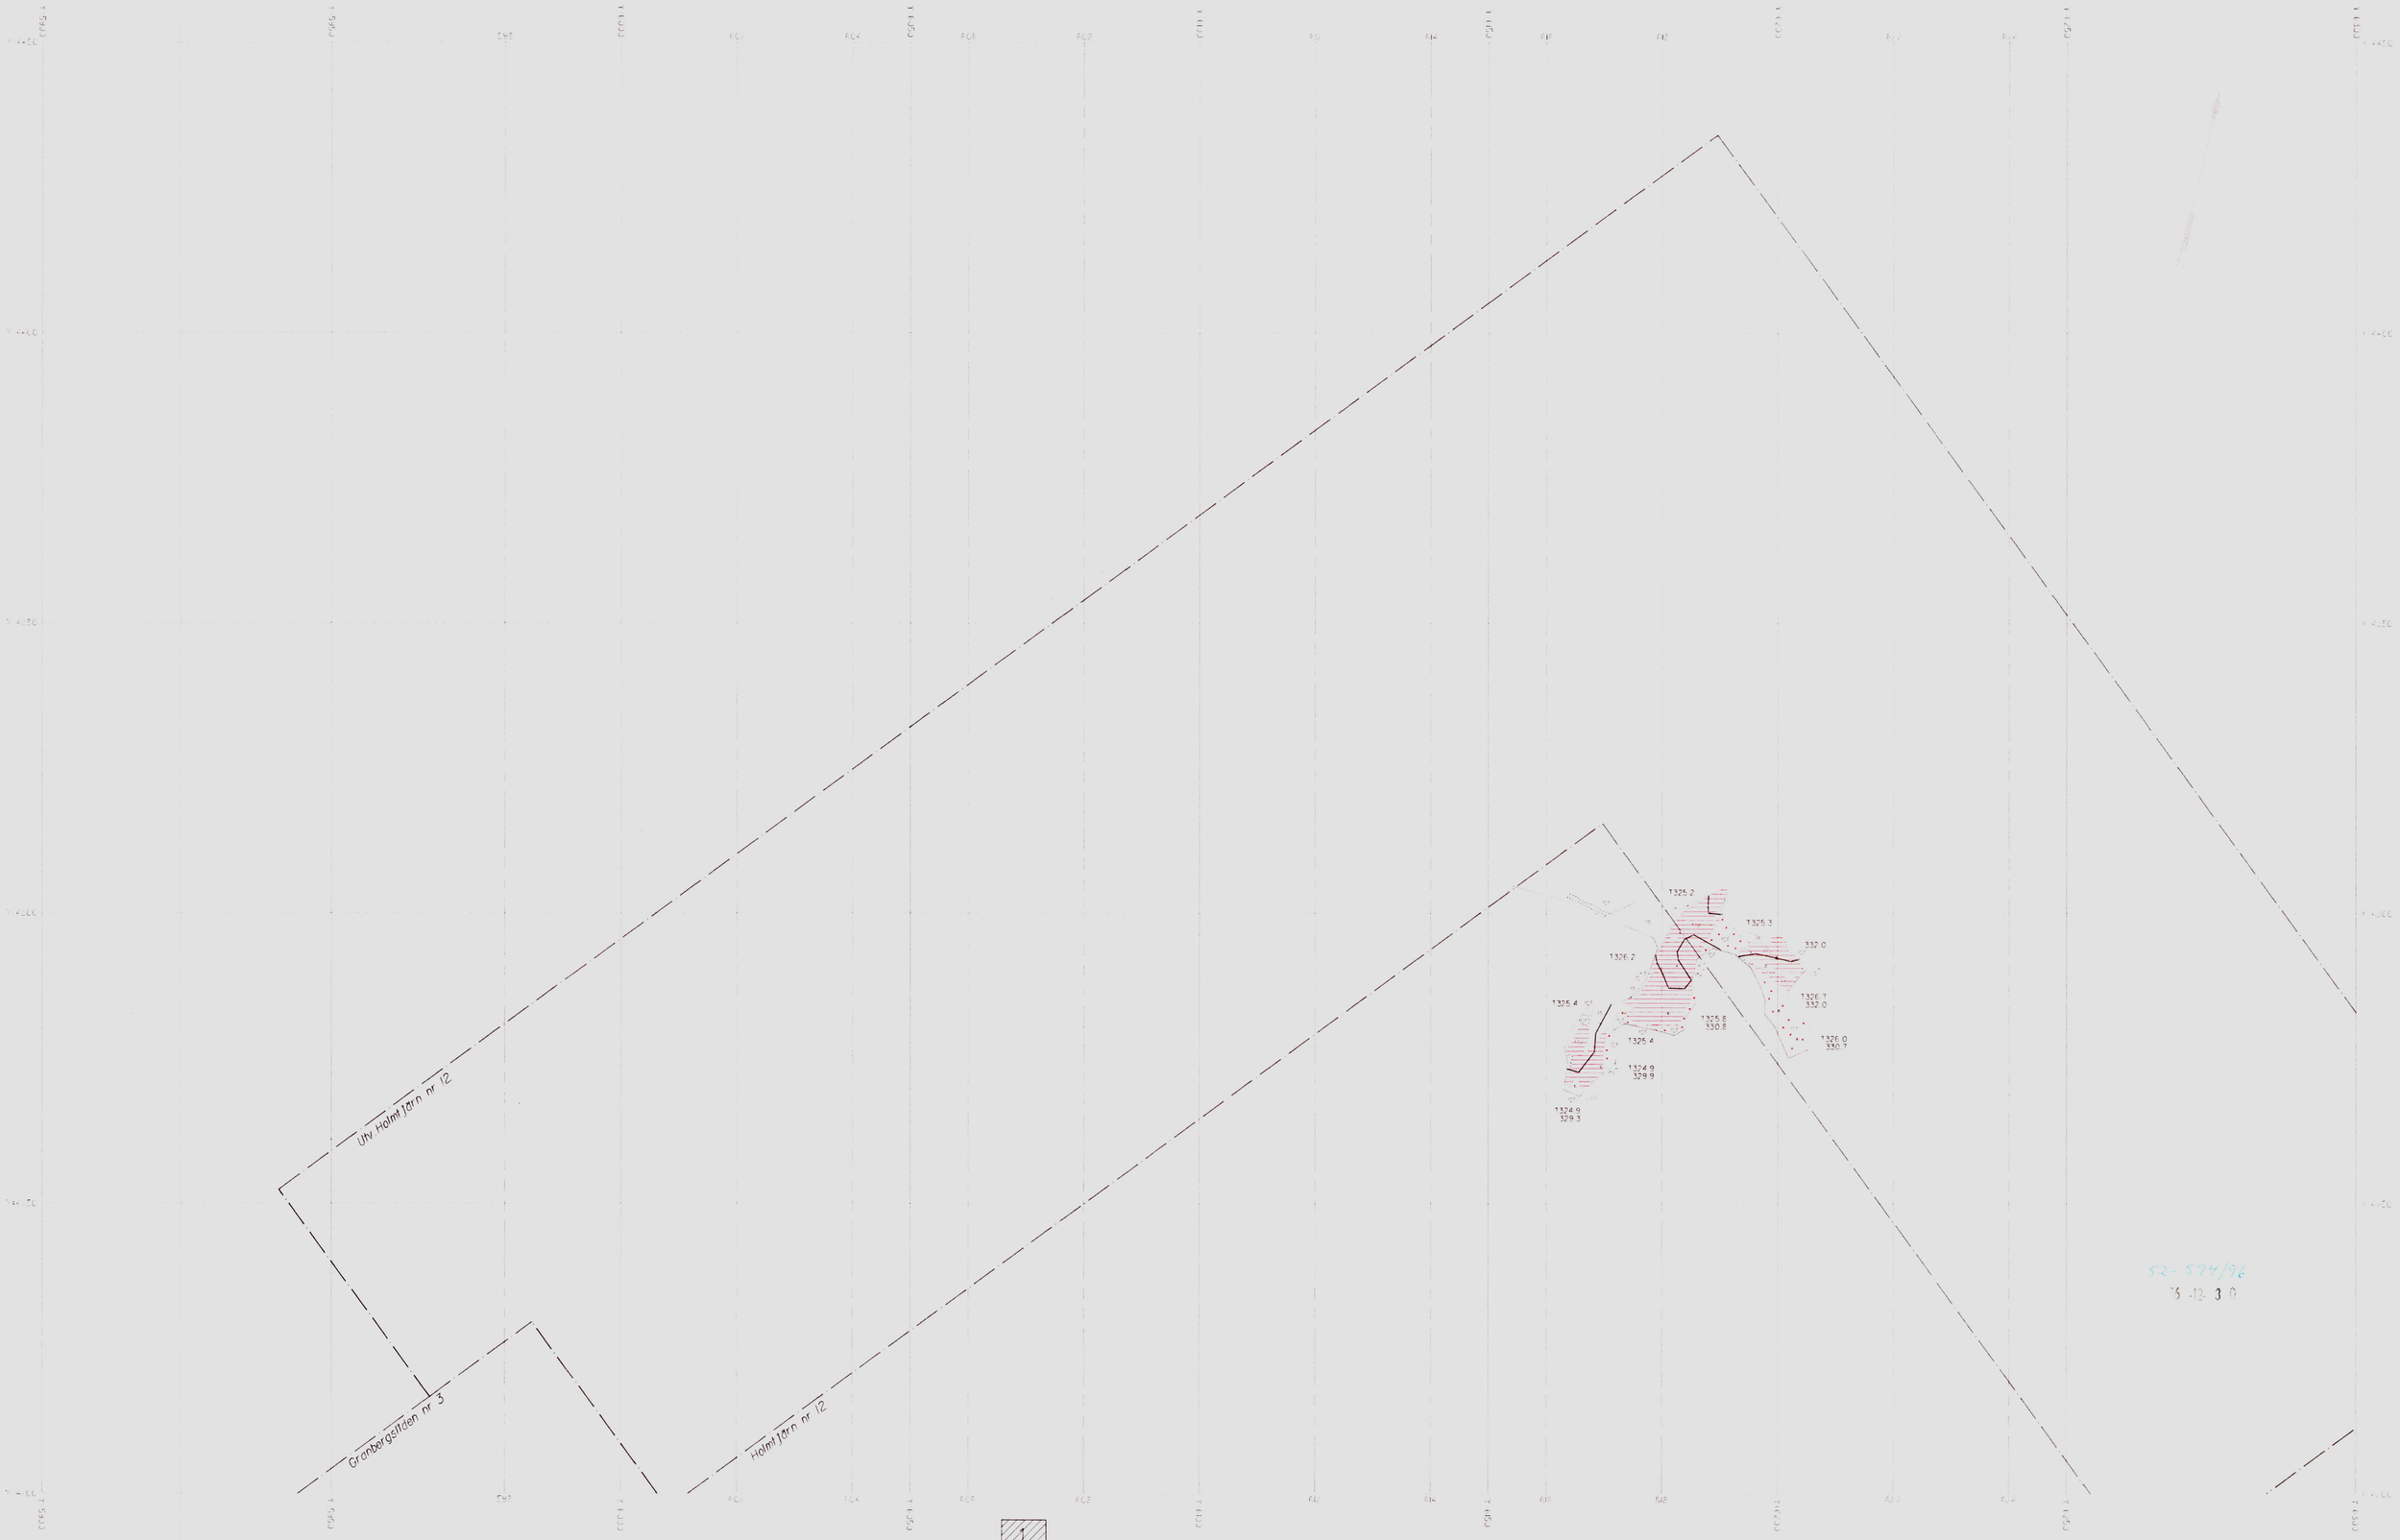

Skala 1:500

1
2
3

Holmtjärngruvan

Horisontalskärning 328 m

Skala 1:500

1
2
3

Holmtjärngruvan

Horisontalskärning 332 m

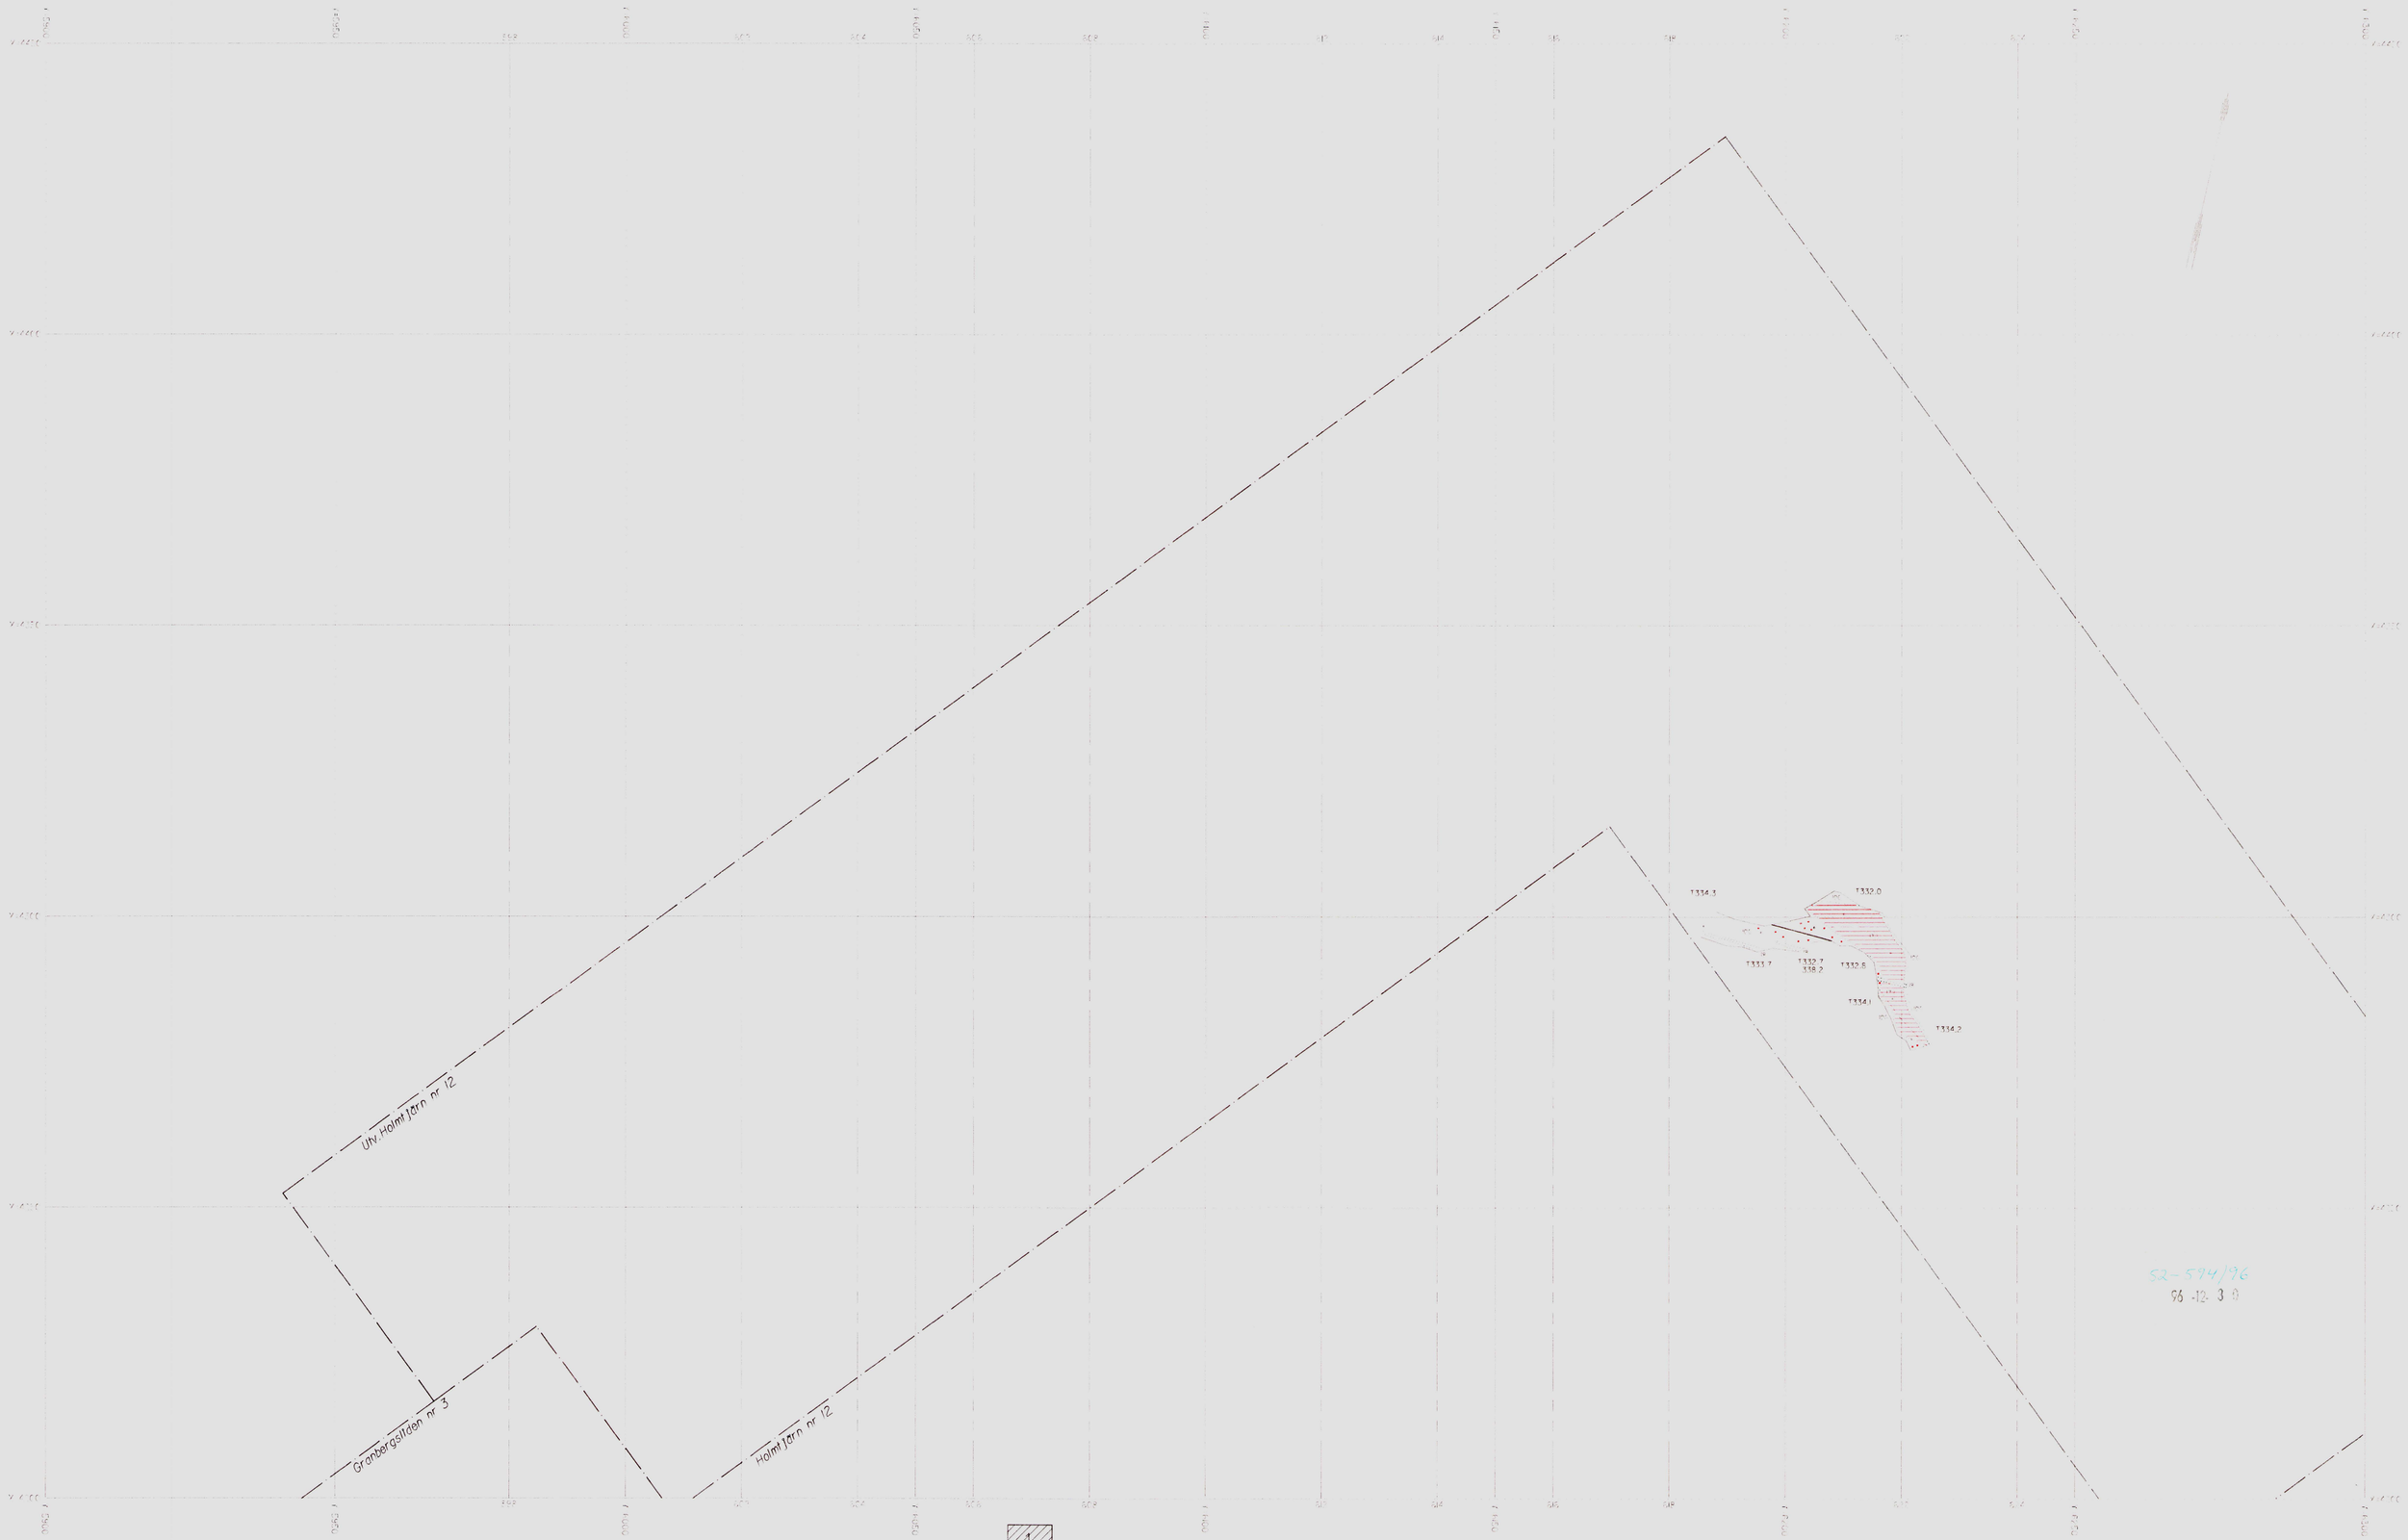

Skala 1:500

1
2
3

Holmtjärngruvan

Horisontalskärning 337 m

Skala 1:500

1
2
3

Holmtjärngruvan

Horisontalskärning 363 m

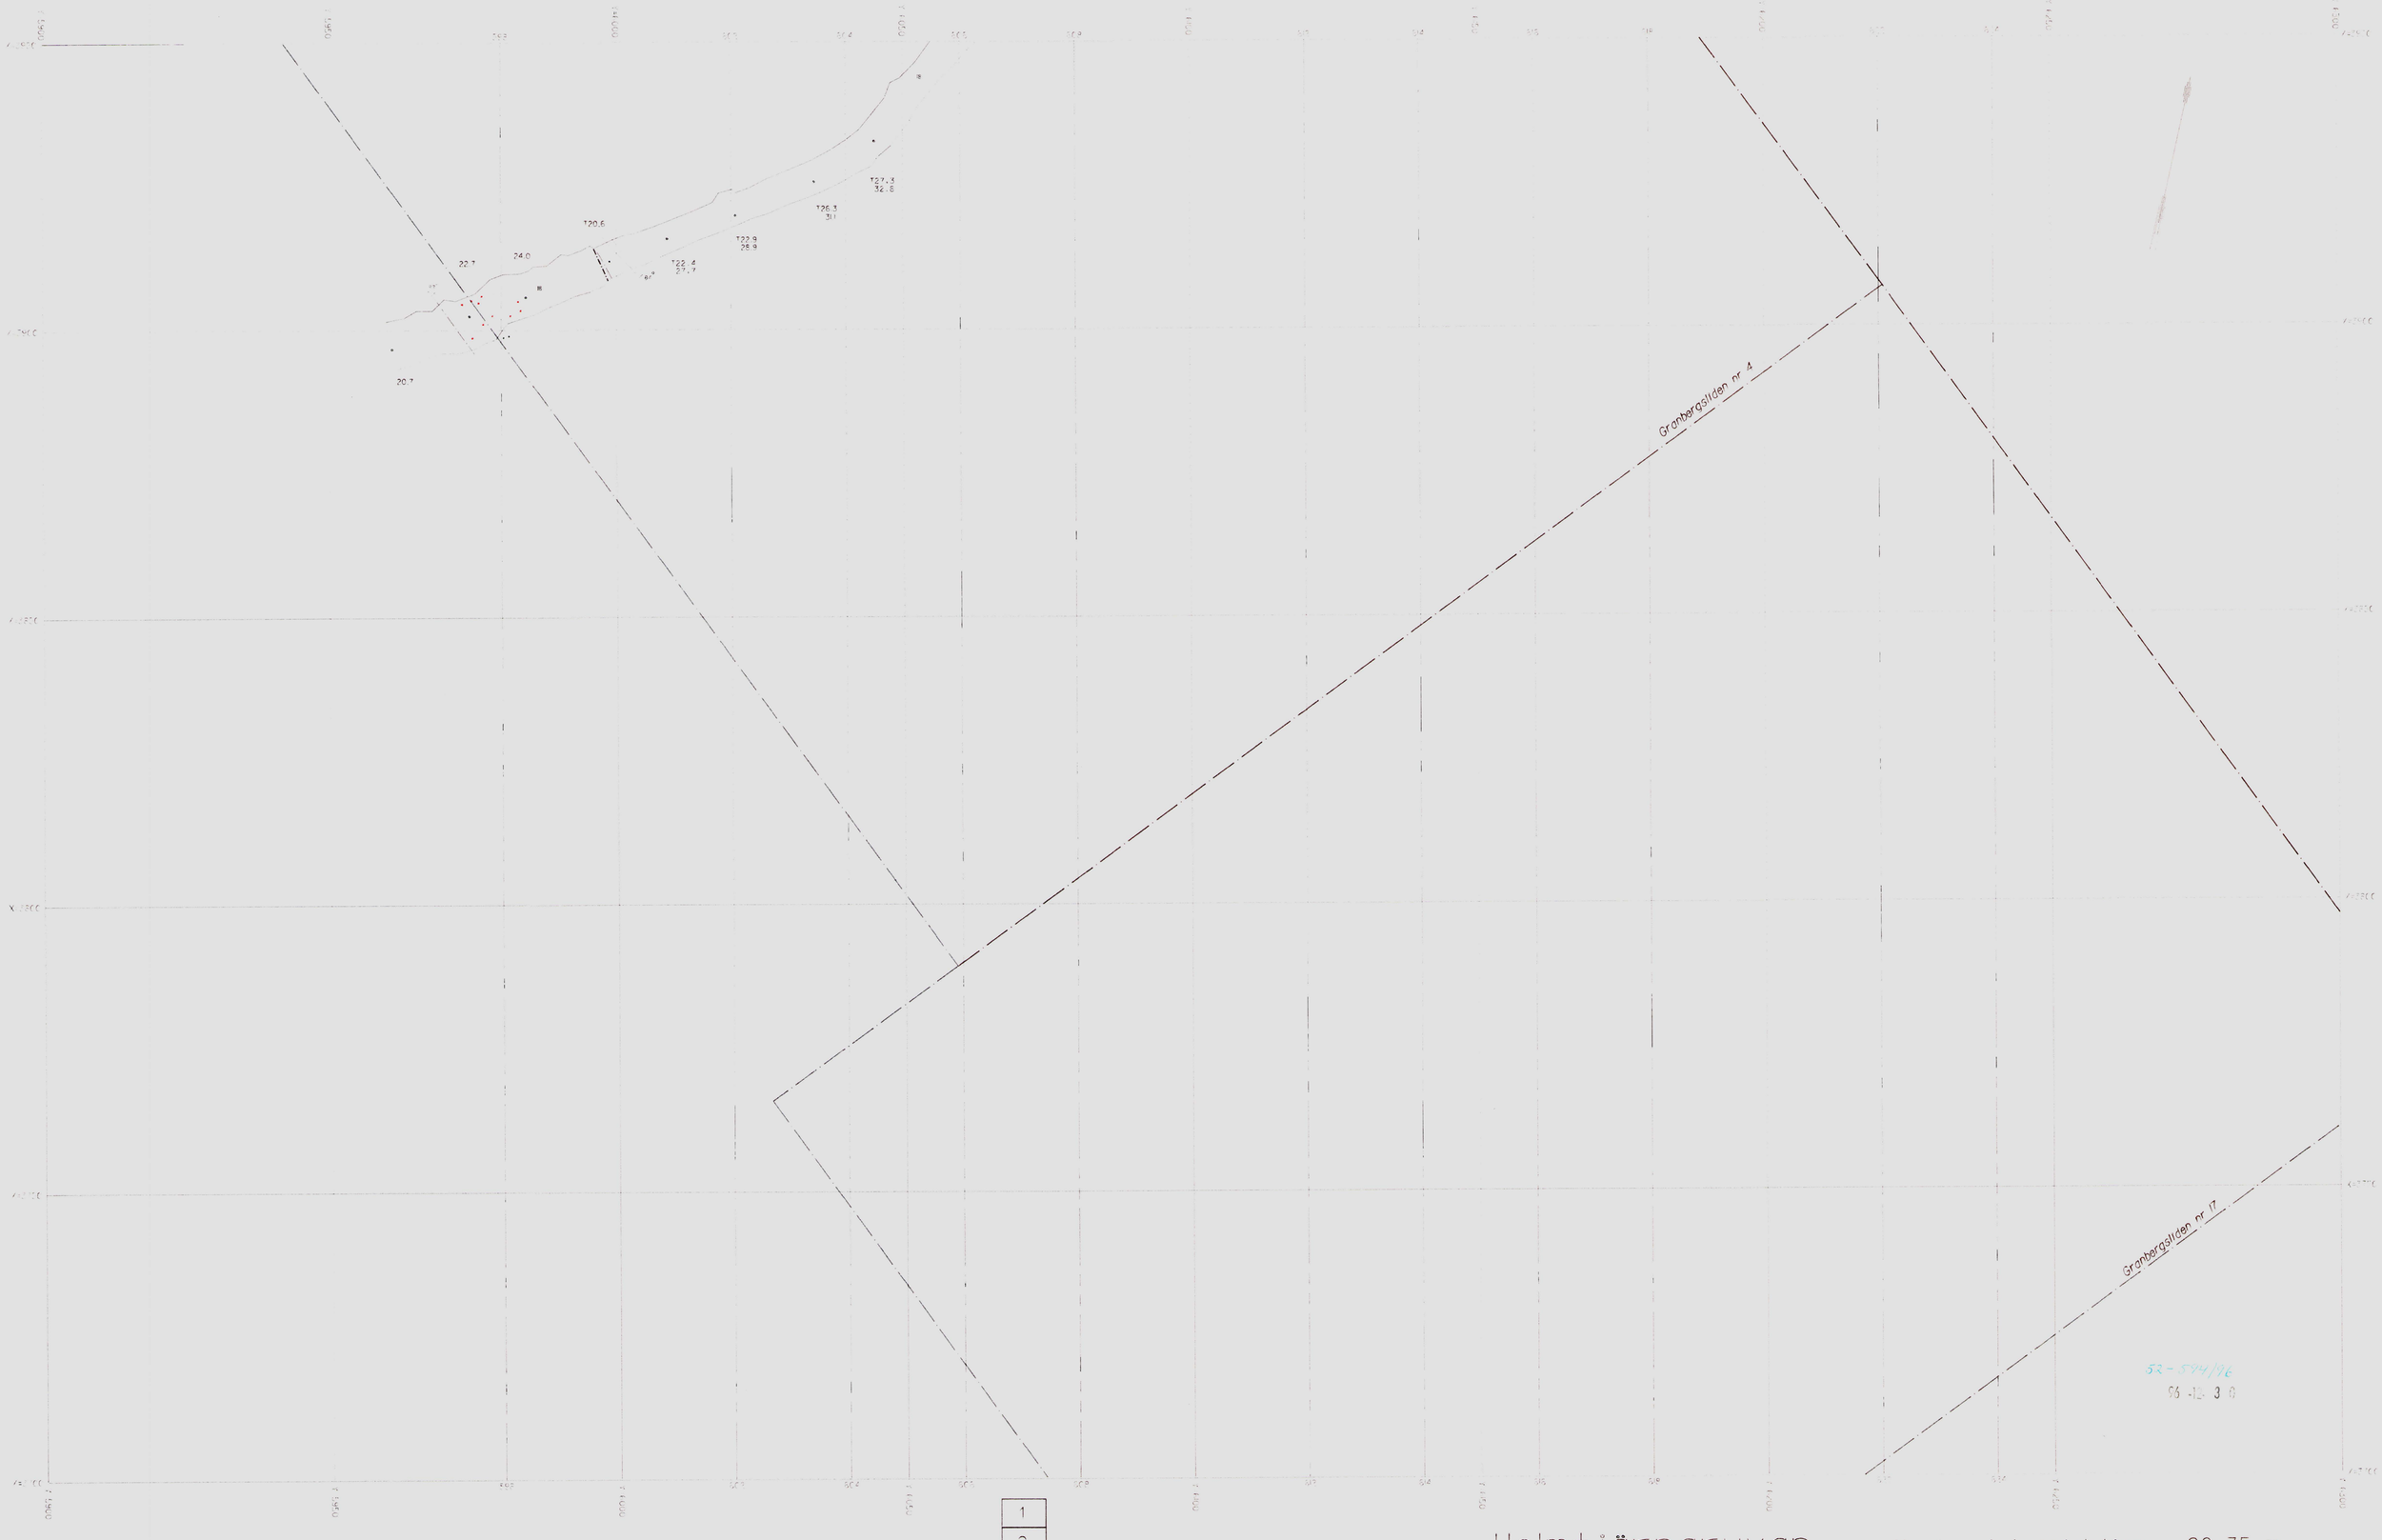

Skala 1:500

Holmtjärngruvan

Horisontalprojektion 20-35 m

SR-594/96

96-12-30

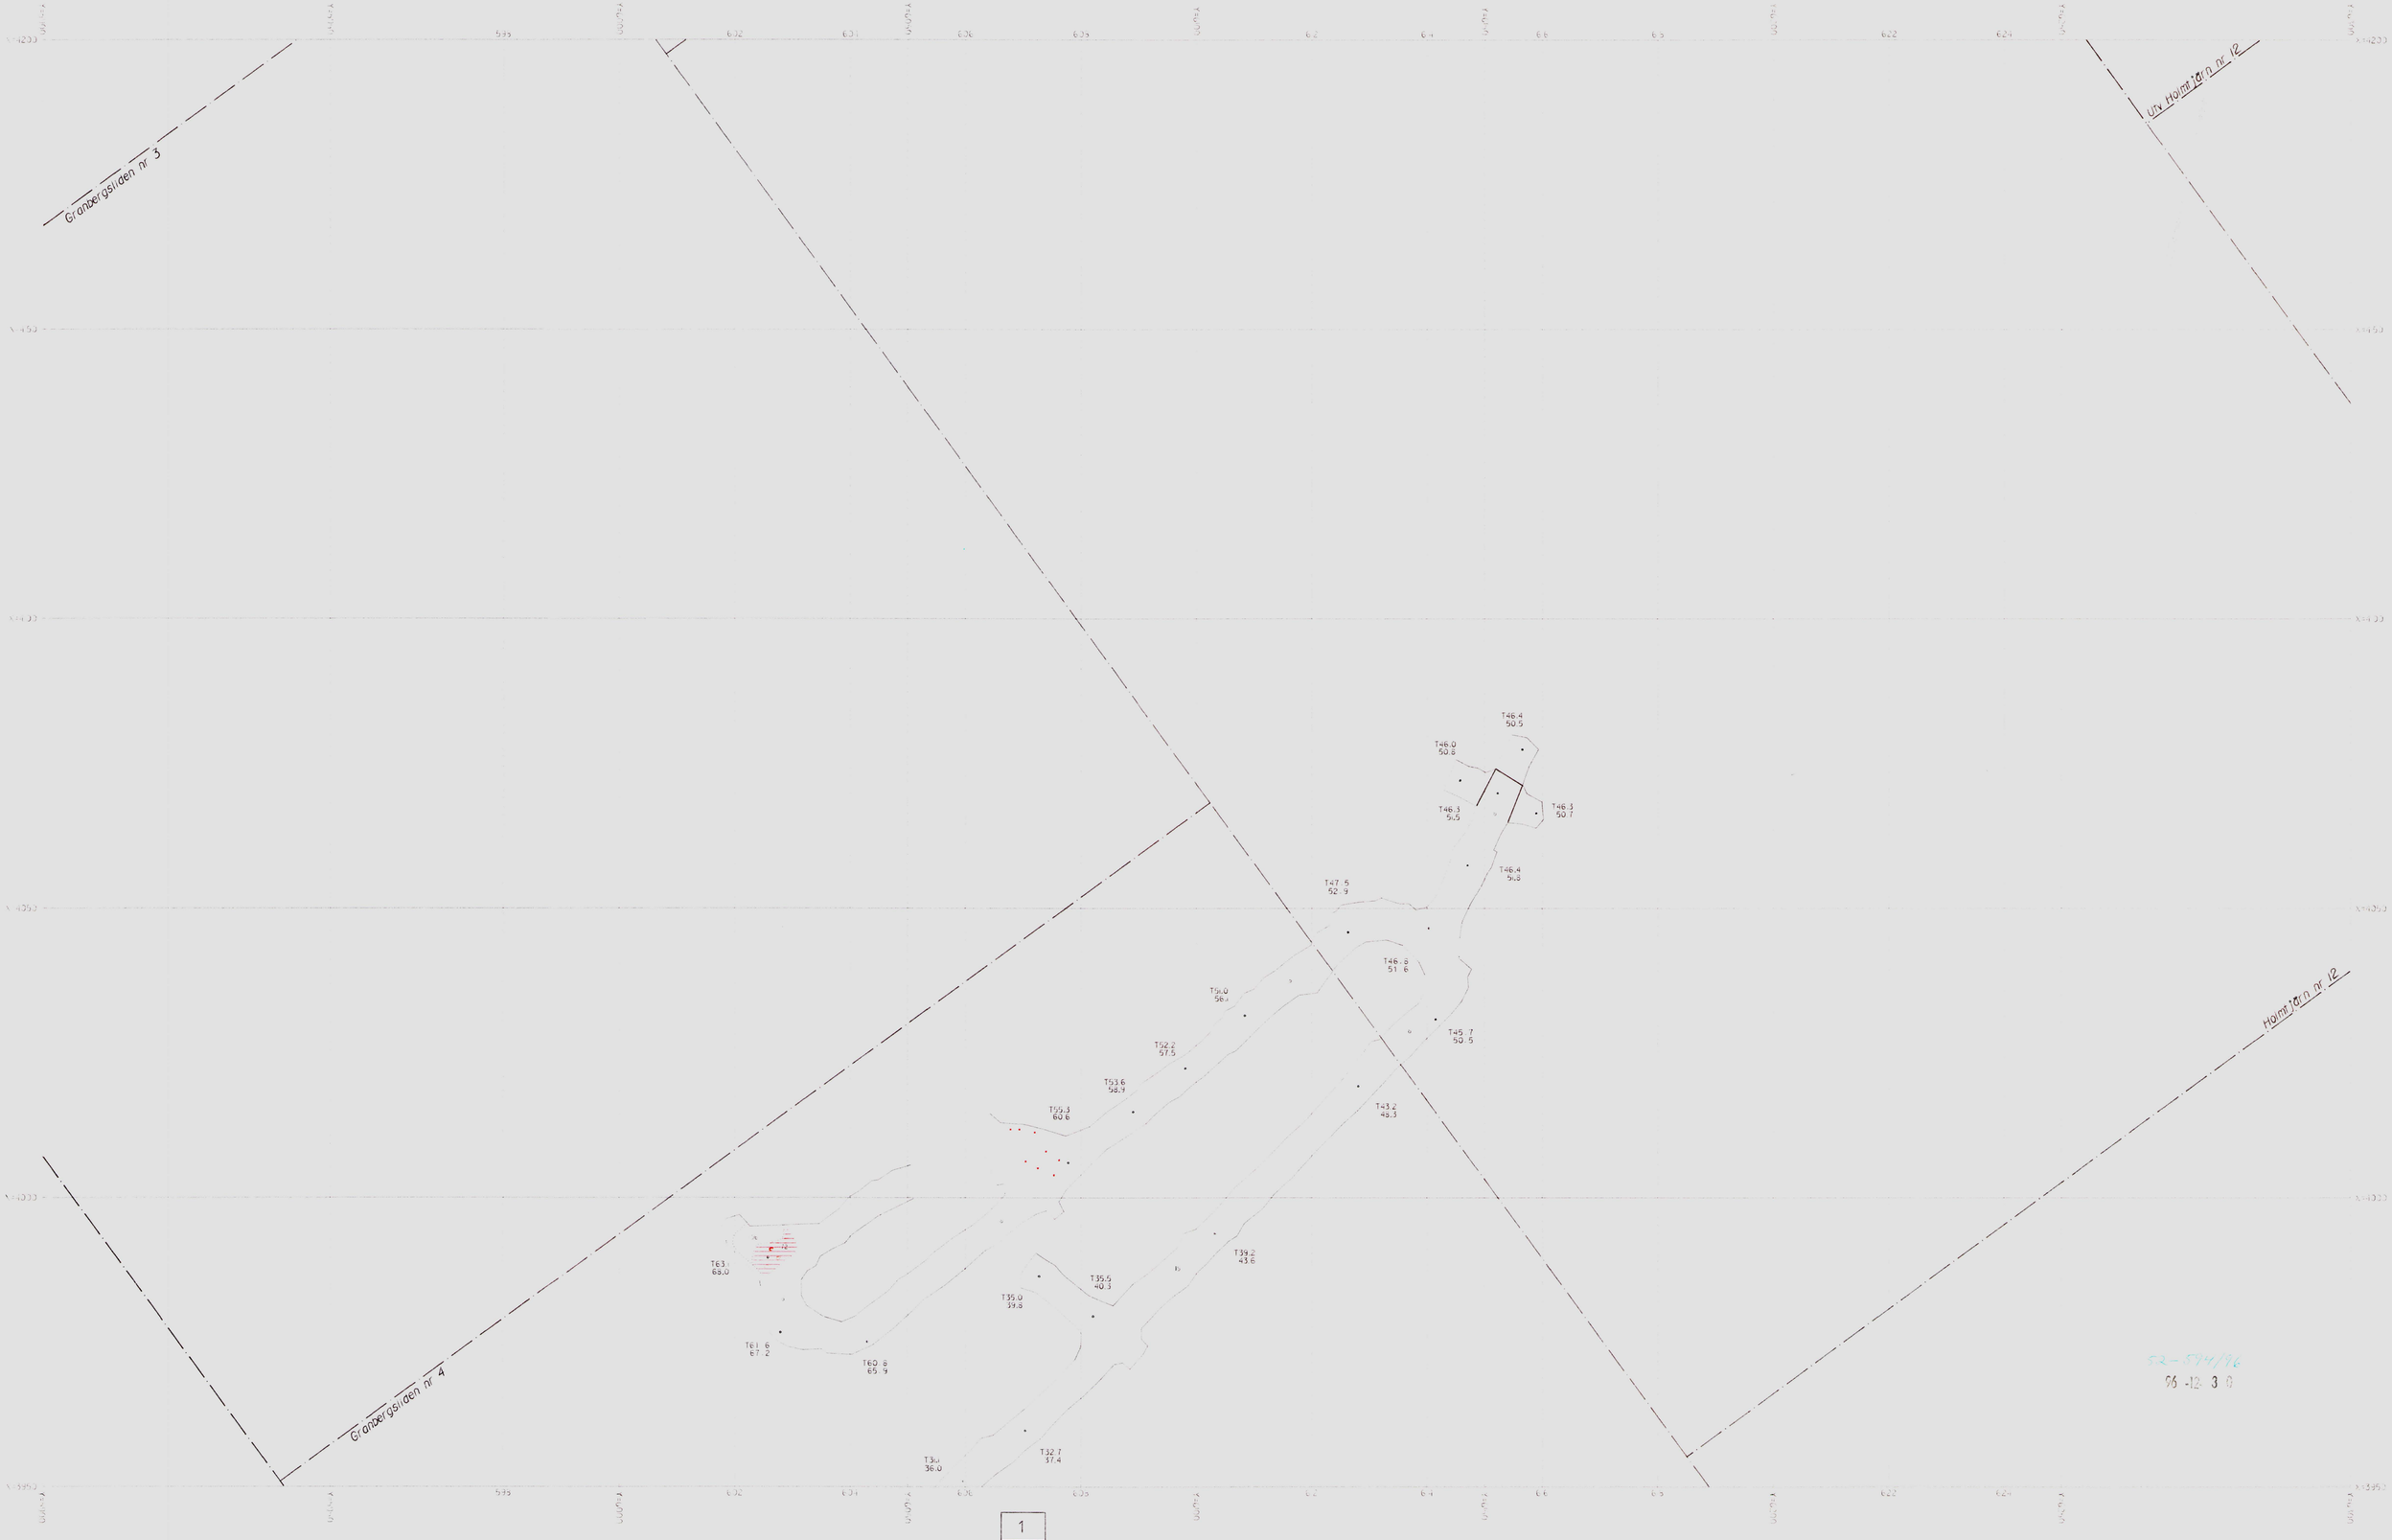

Skala 1:500

1
2
3

Holmtjärngruvan

Horisontalprojektion 35-68 m

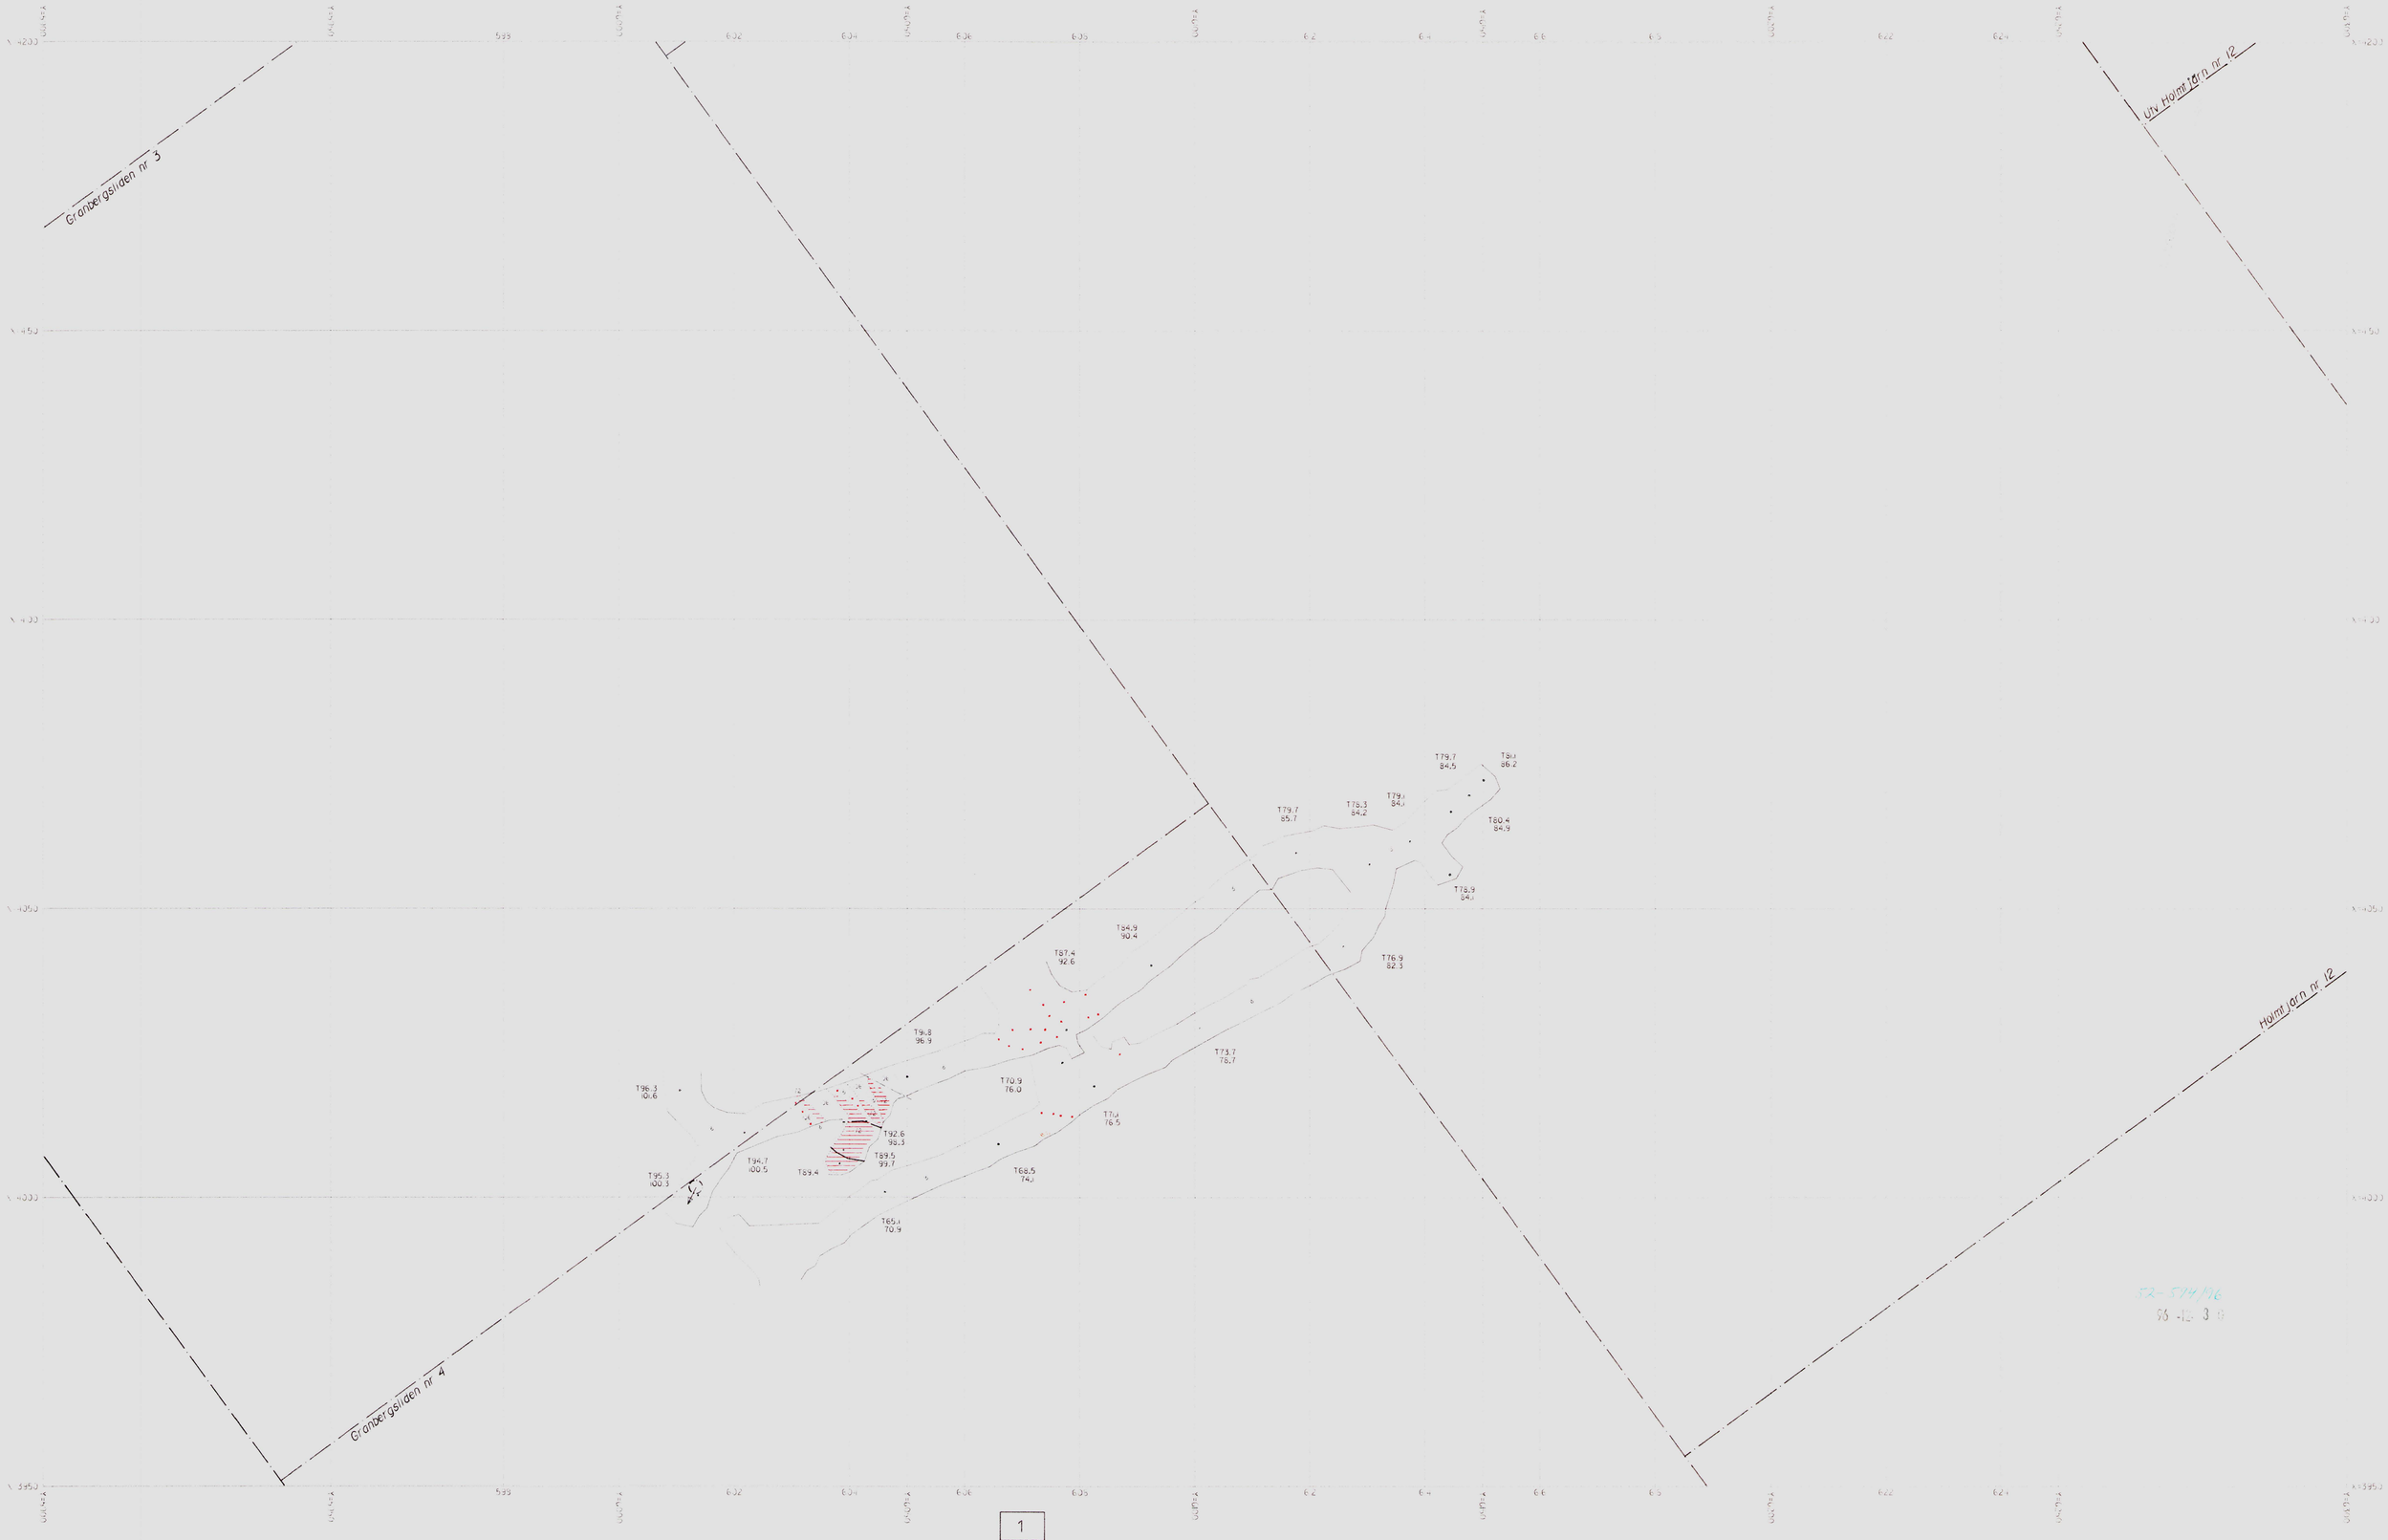

Skala 1:500

1
2
3

Holmtjärngruvan

Horisontalprojektion 60-100 m

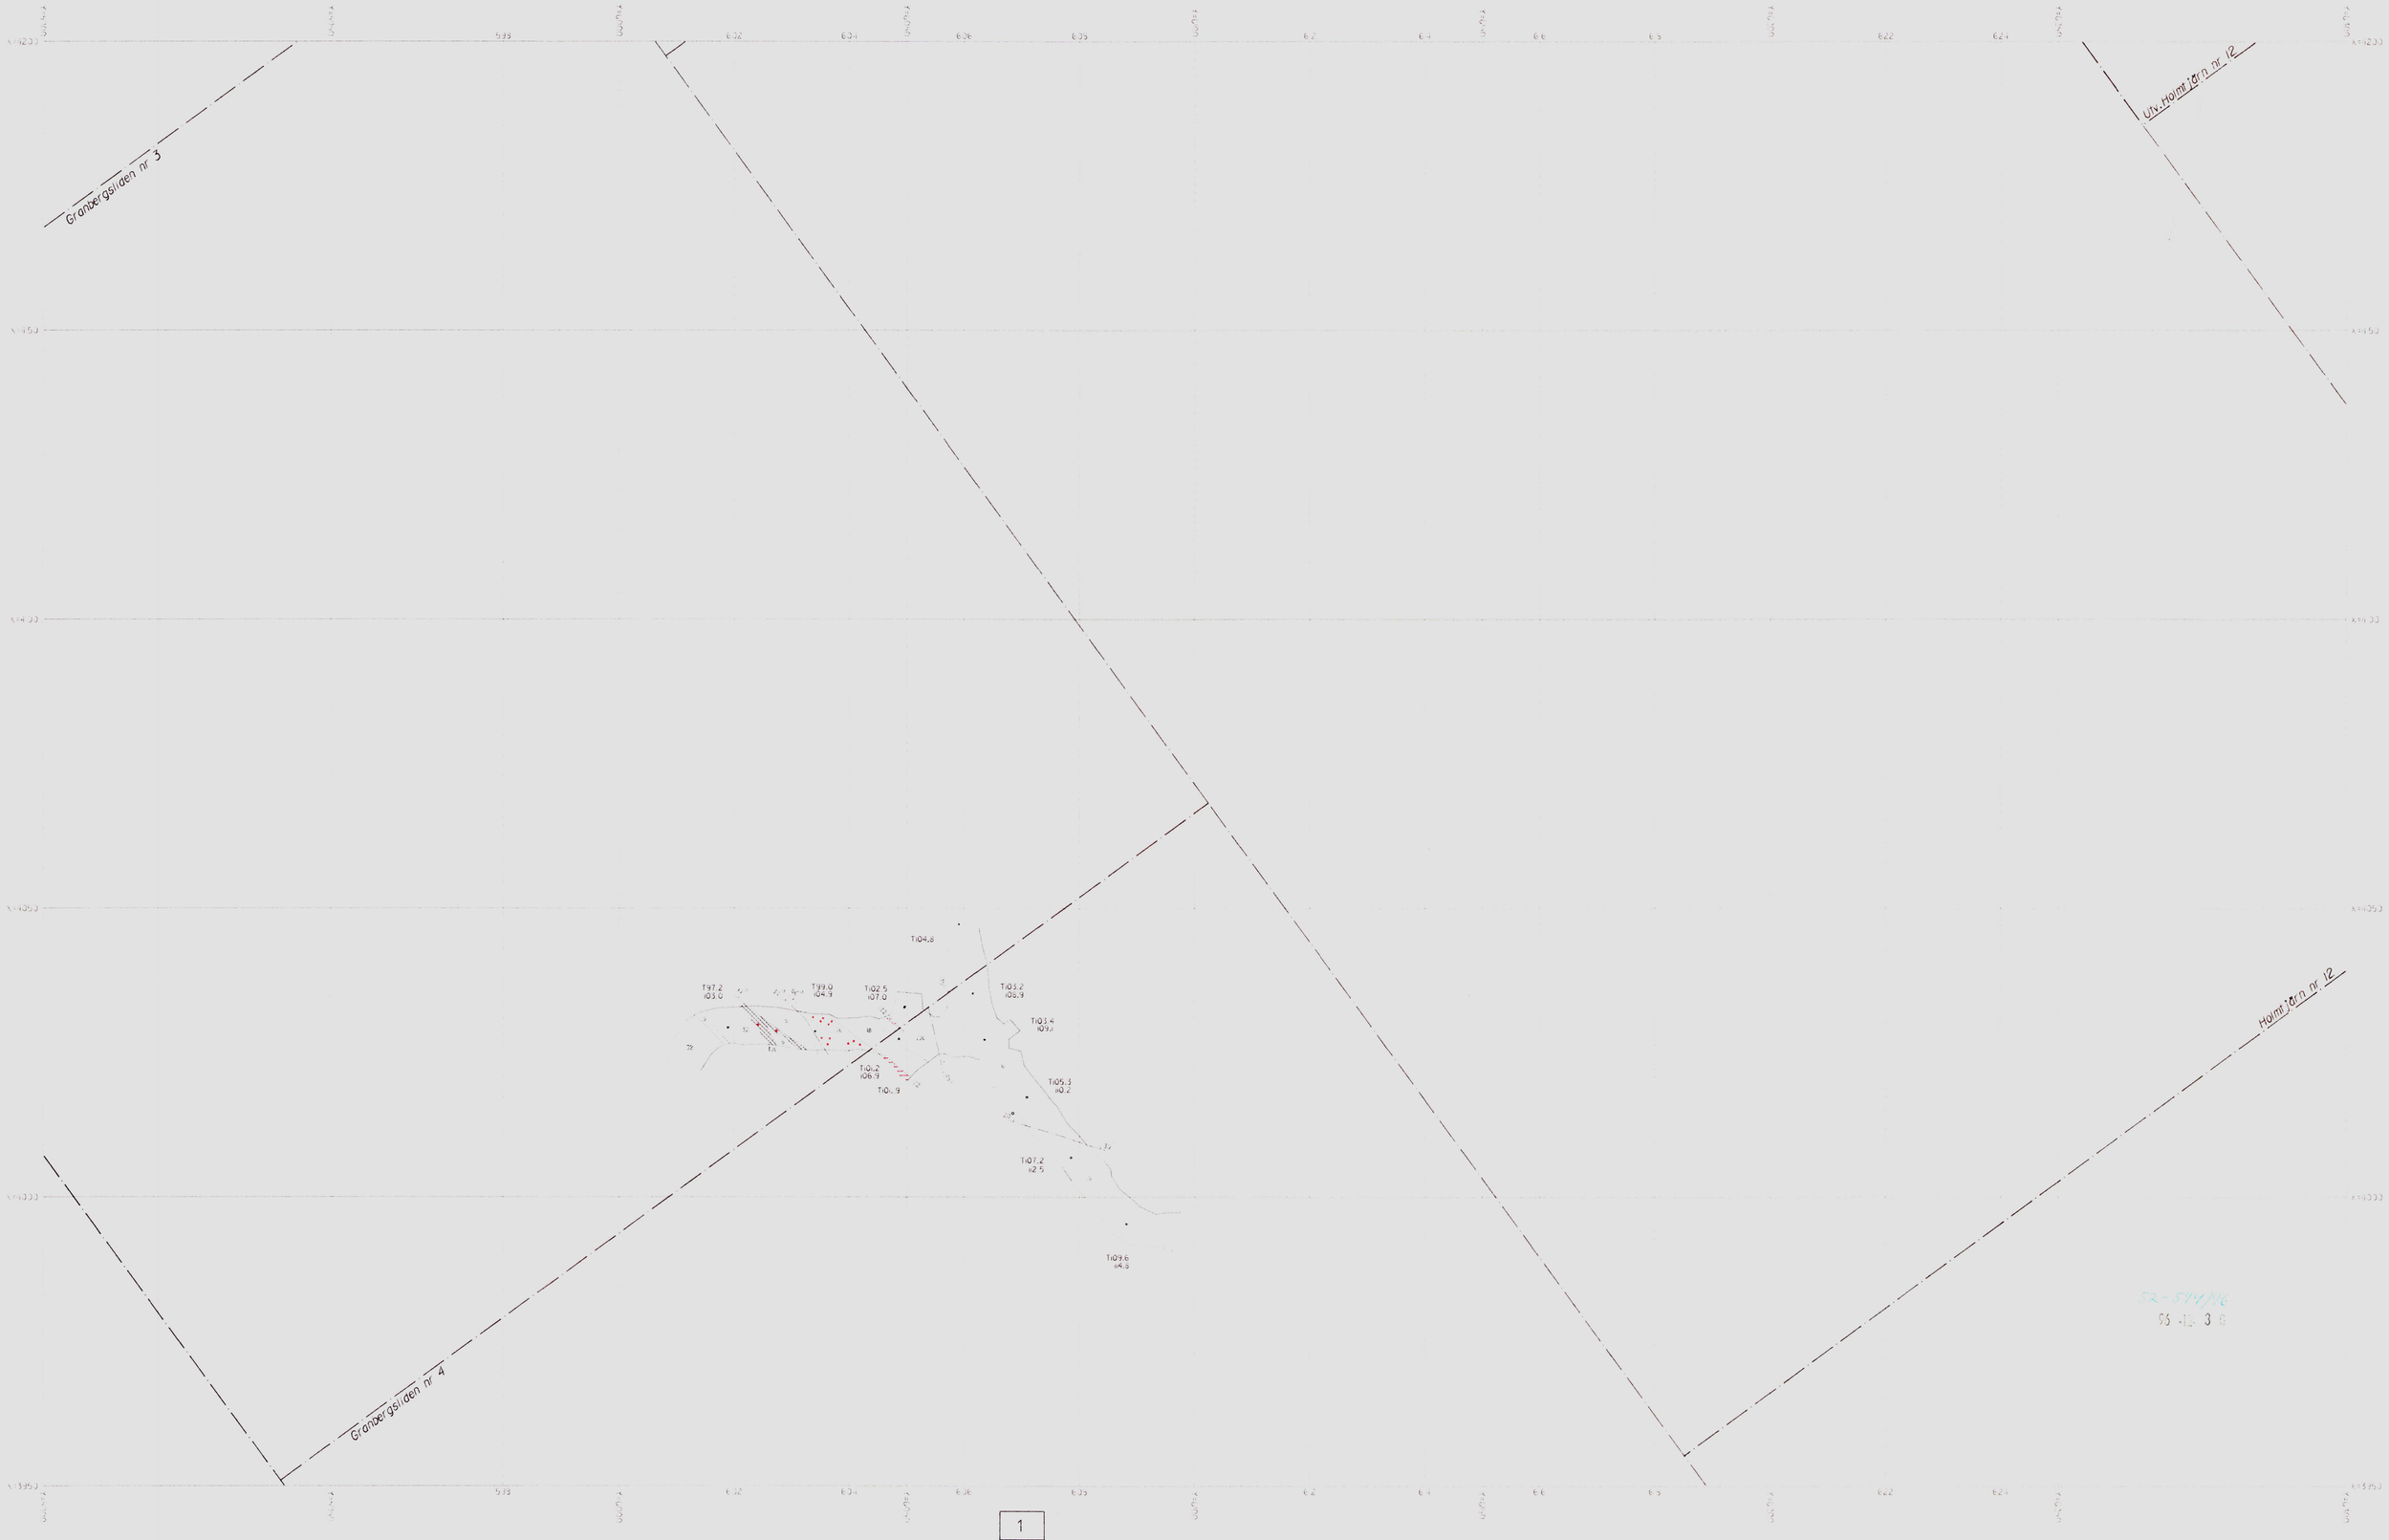

Skala 1:500

1
2
3

Holmtjärngruvan

Horisontalprojektion 100-116 m

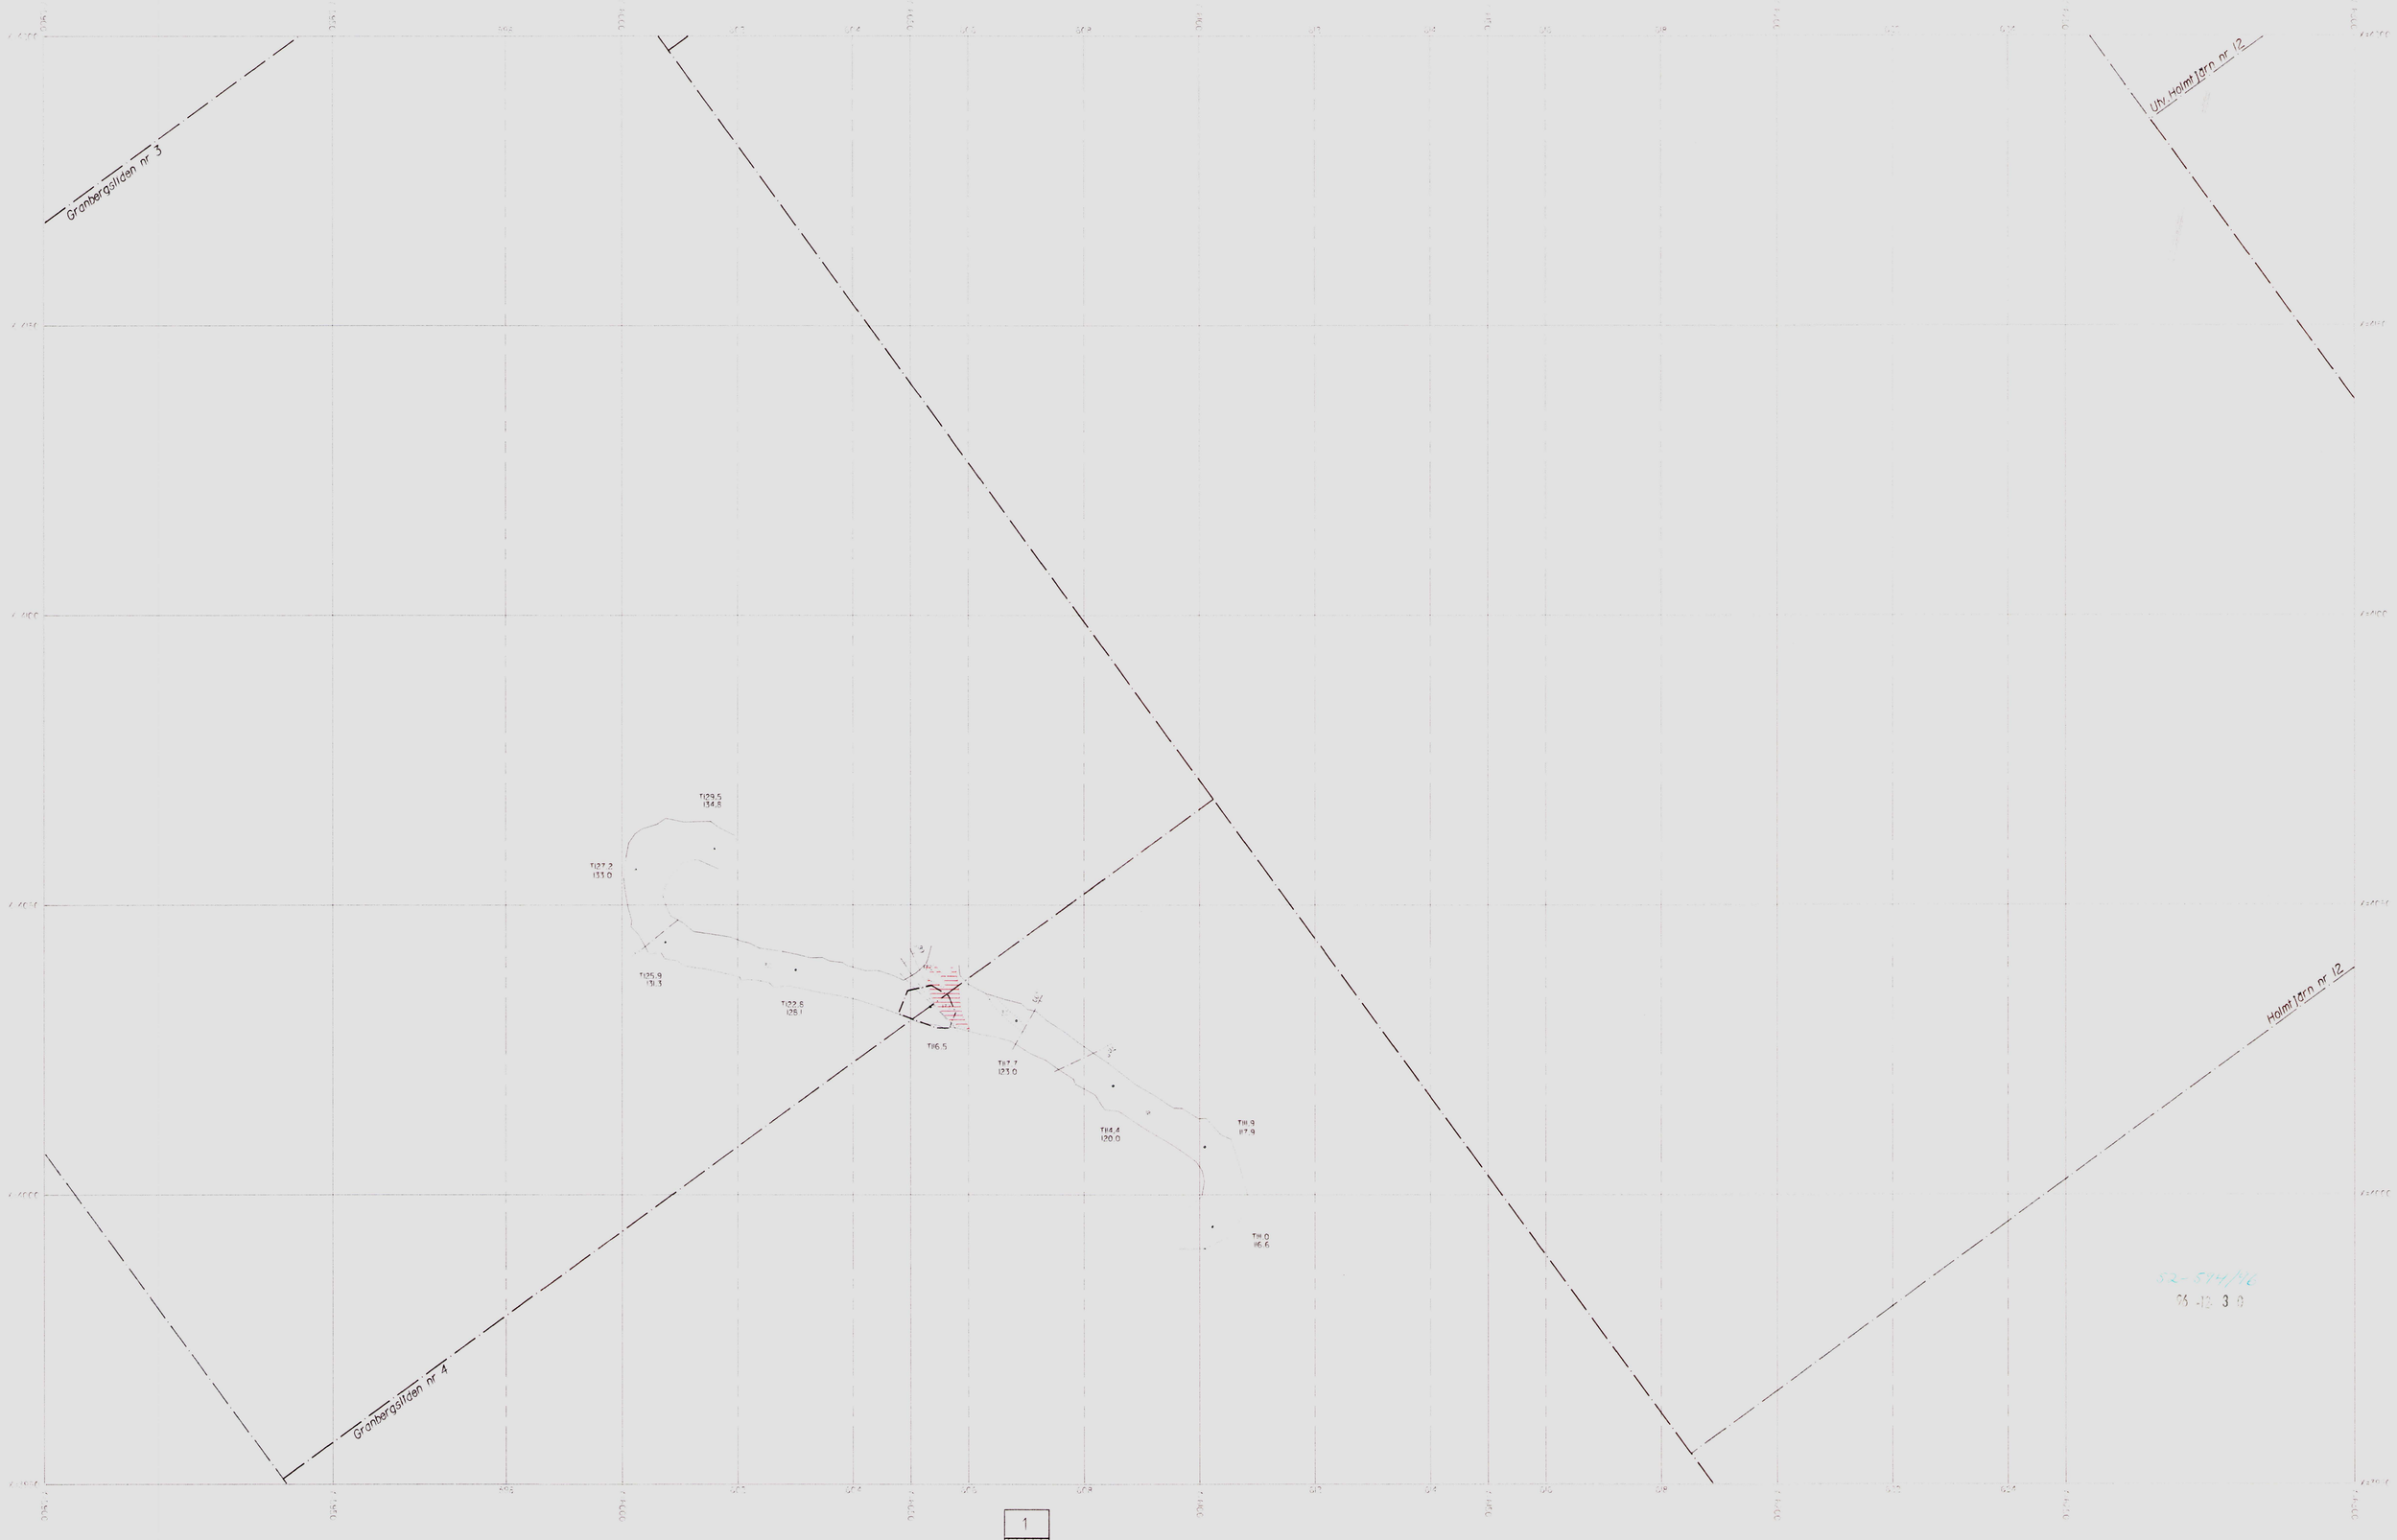

Skala 1:500

1
2
3

Holmtjärngruvan

Horisontalprojektion 116-135 m

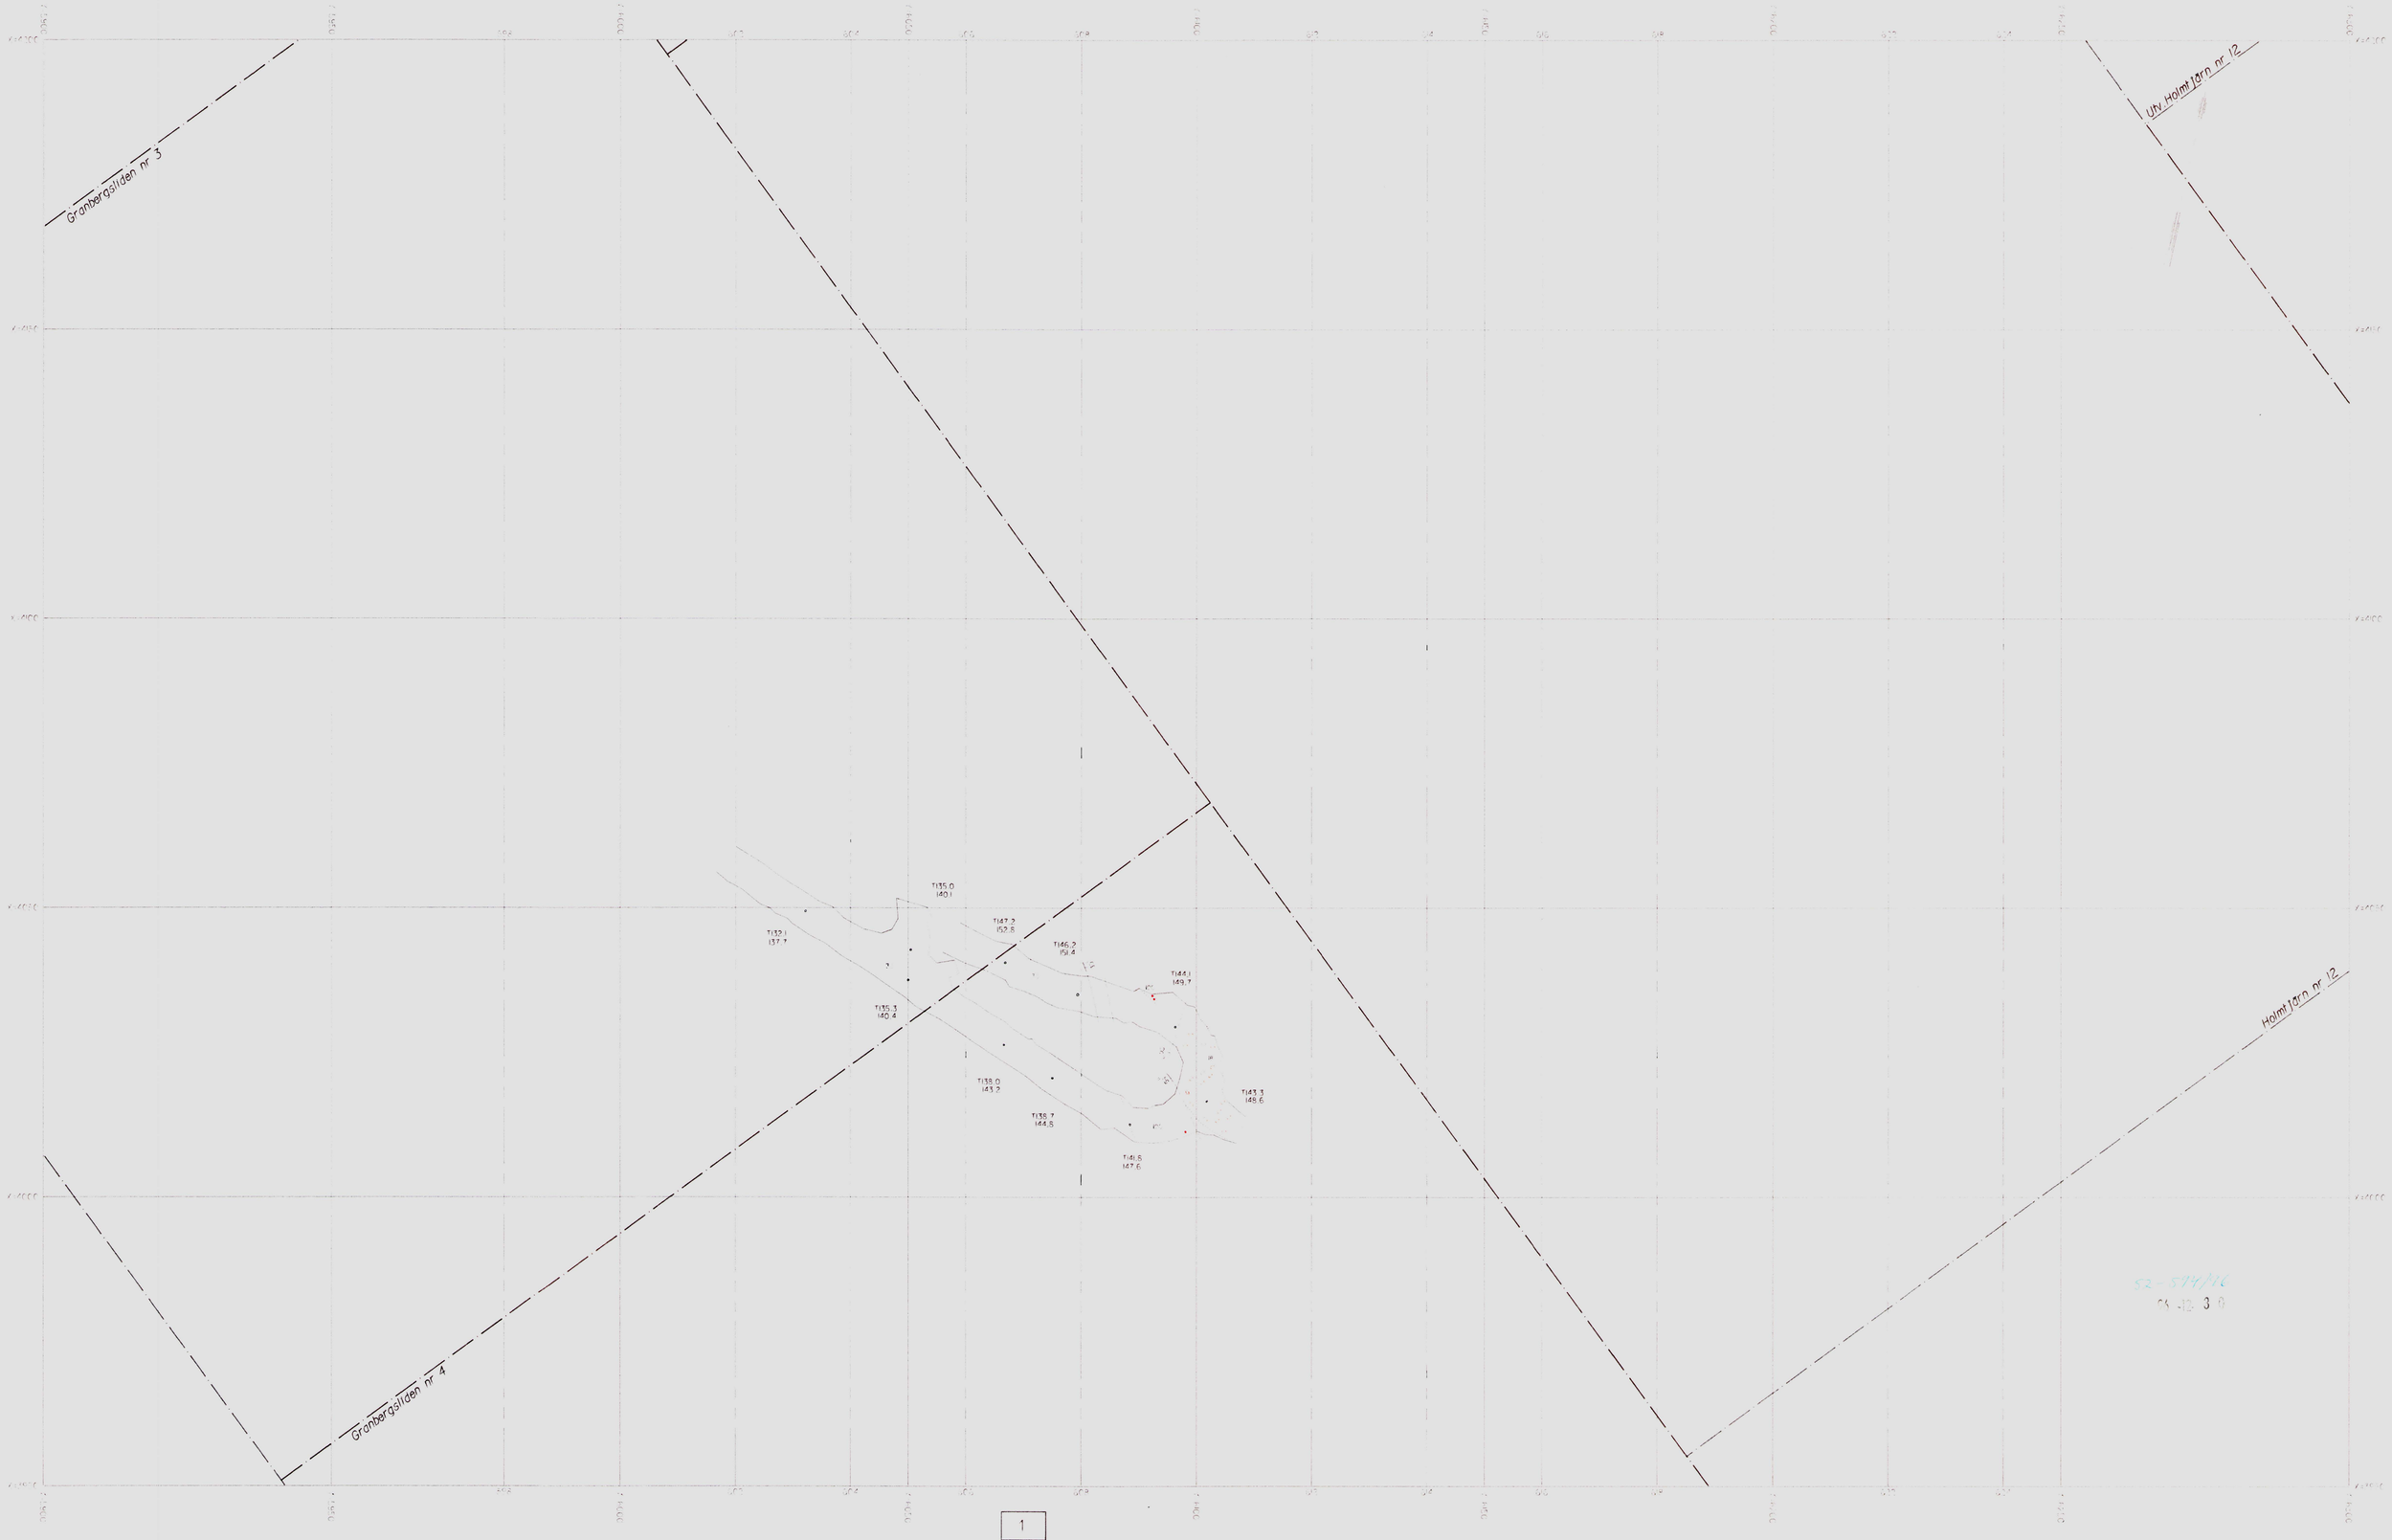

Skala 1:500

1
2
3

Holmtjärngruvan

Horisontalprojektion 135-153 m

52-594/96
96-12-30

Skala 1:500

1
2
3

Holmtjärngruvan

Horisontalskärning 367 m

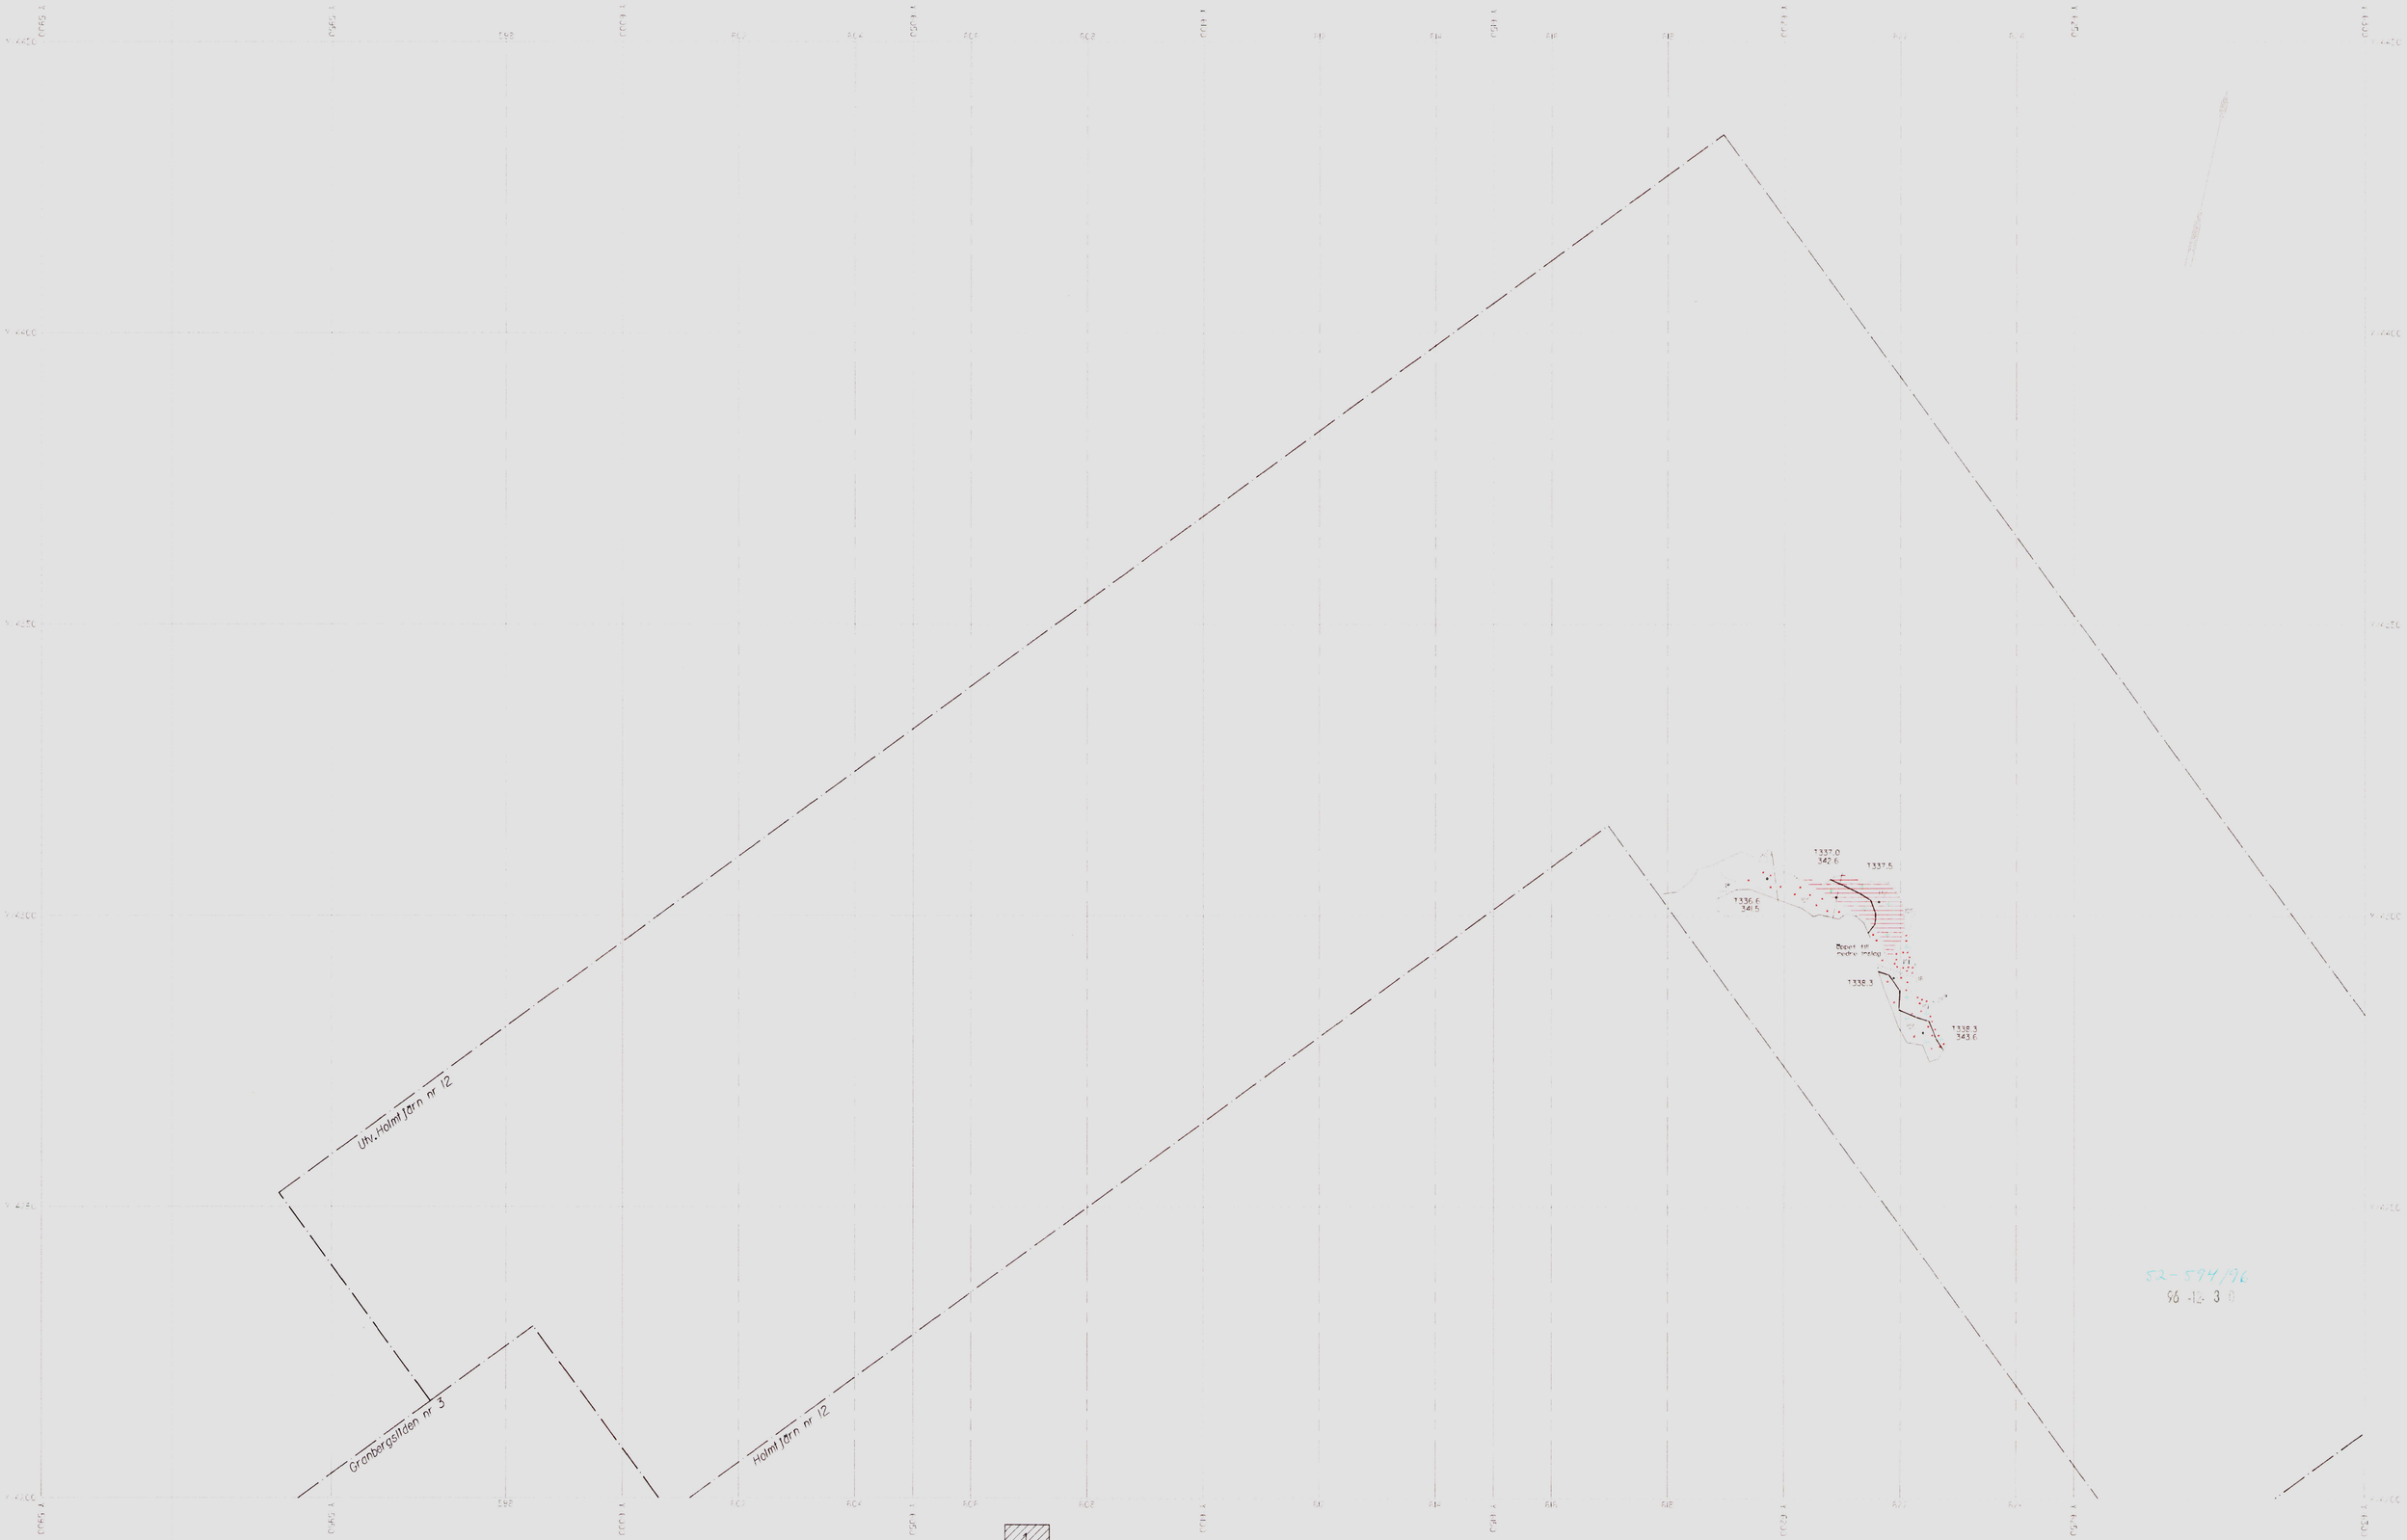

Skala 1:500

1
2
3

Holmtjärngruvan

Horisontalskärning 342 m

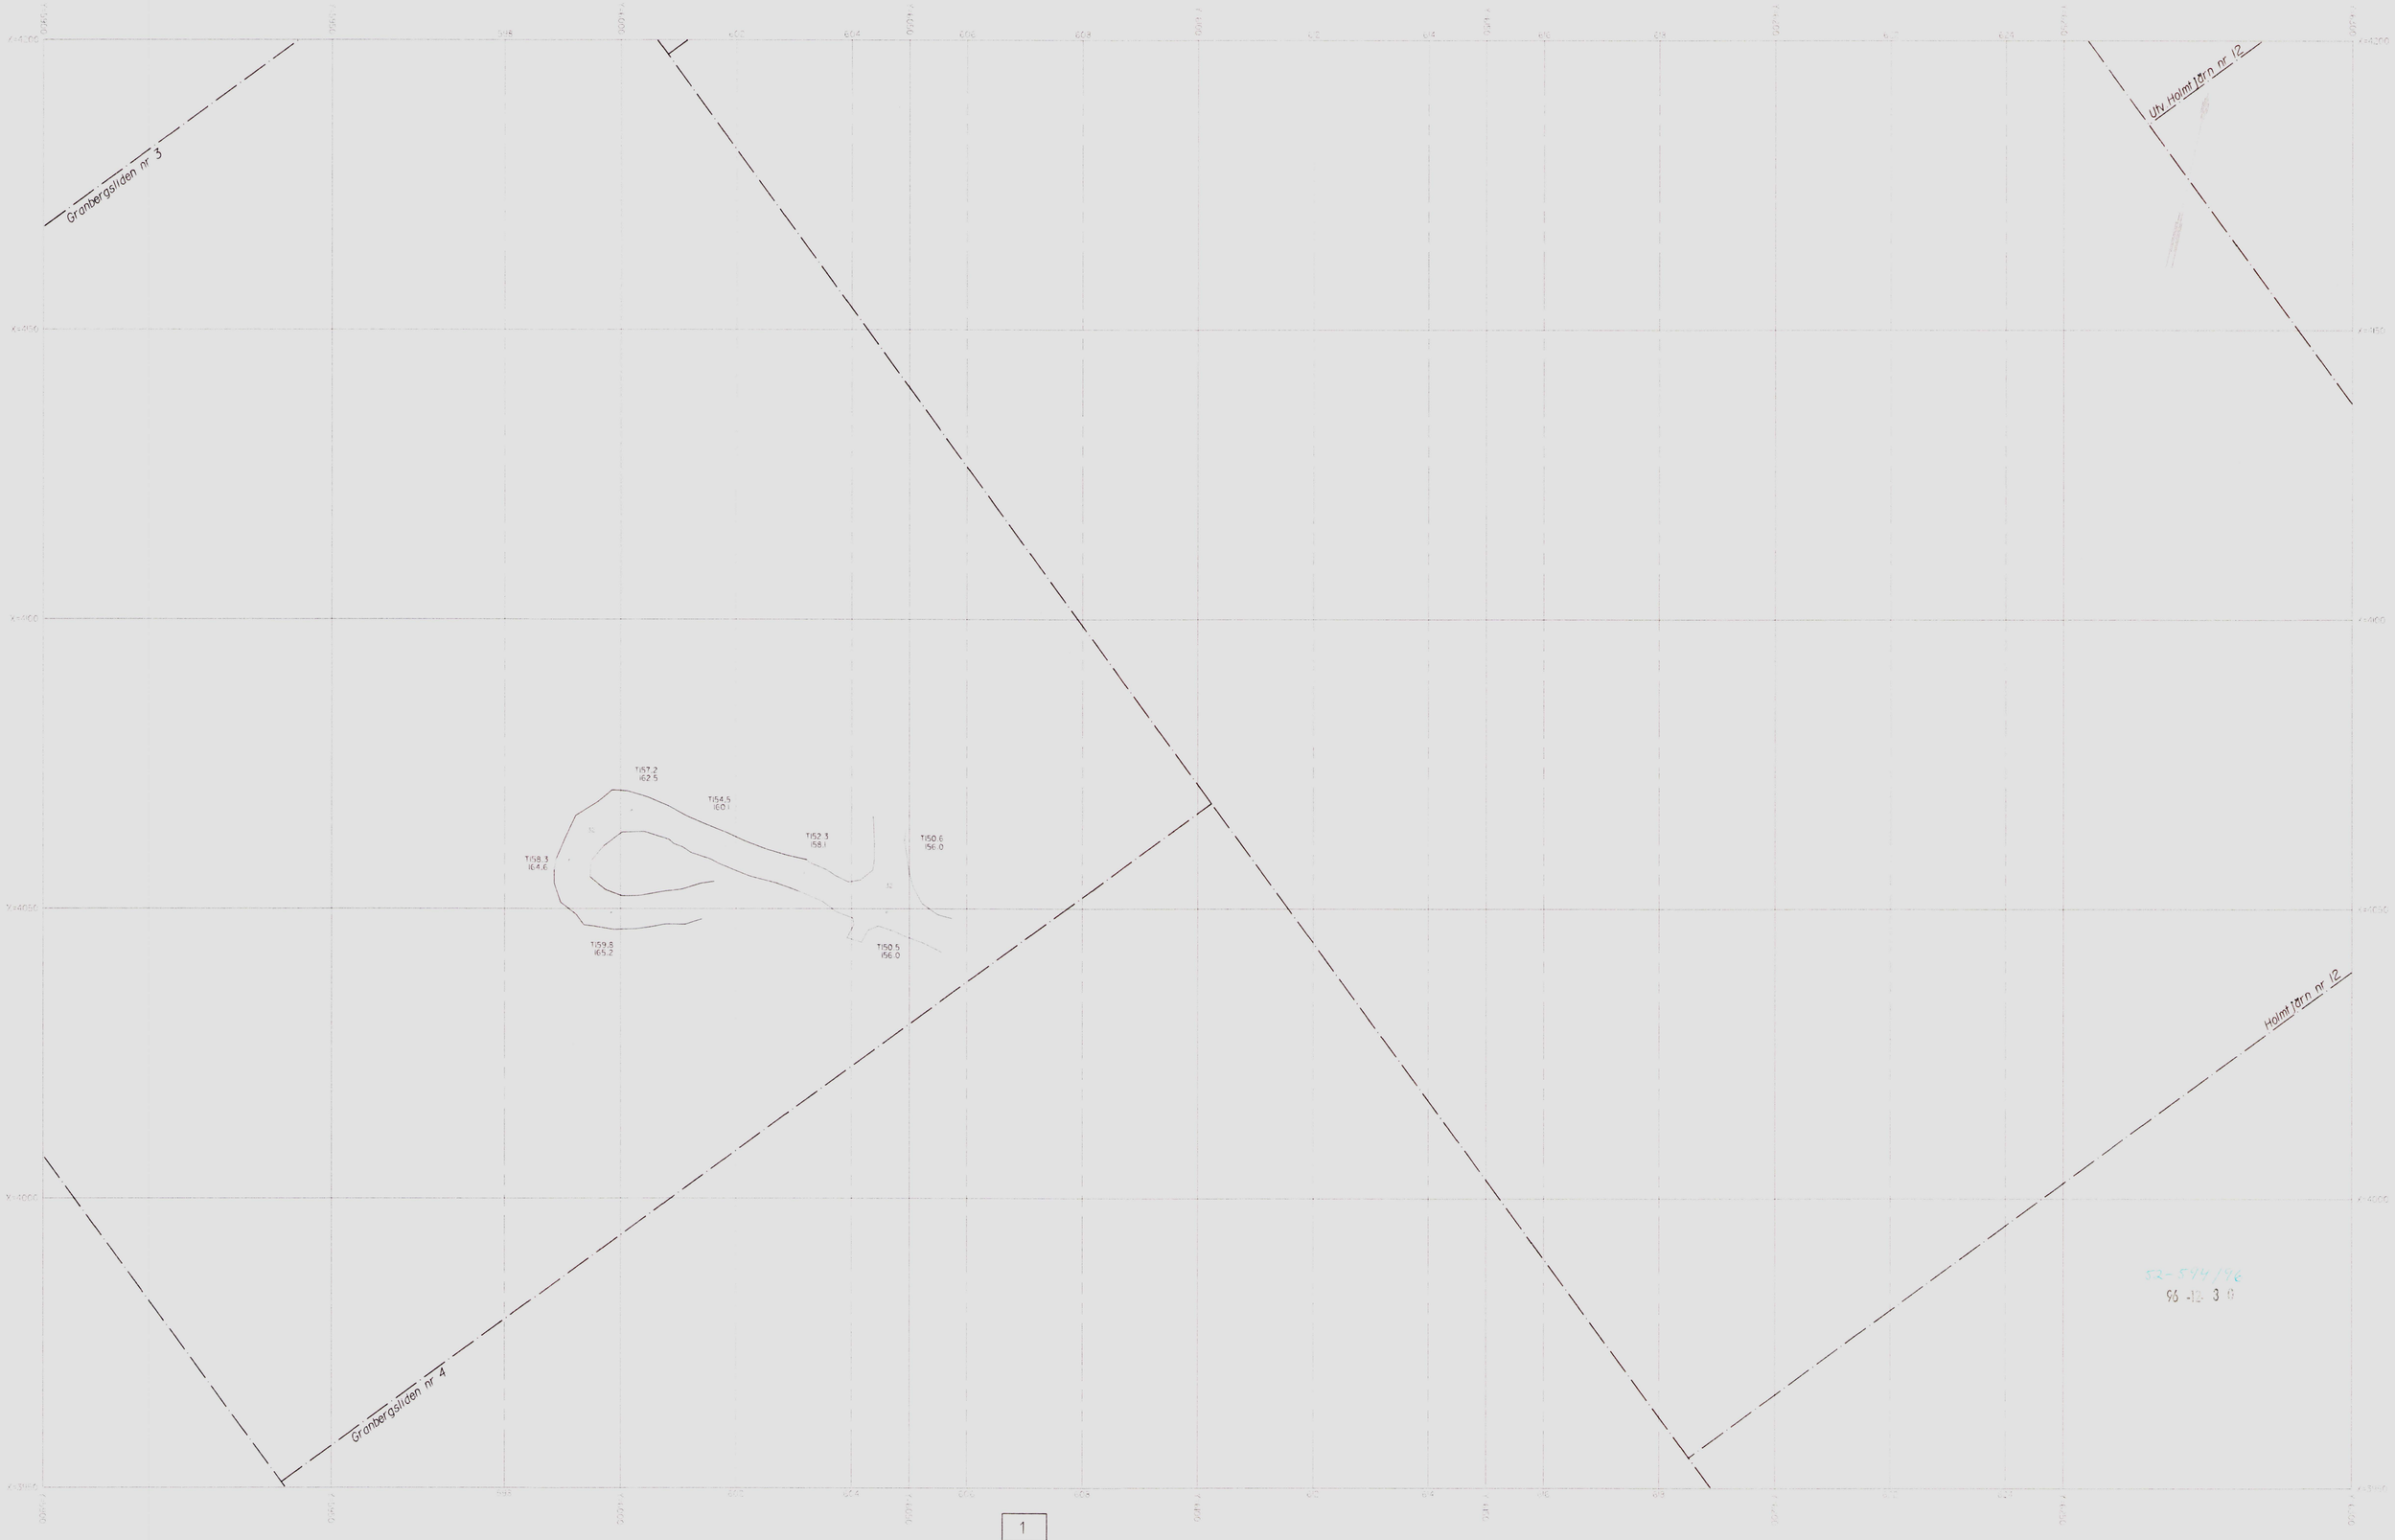

Skala 1:500

Holmtjärngruvan

Horisontalprojektion 153-168 m

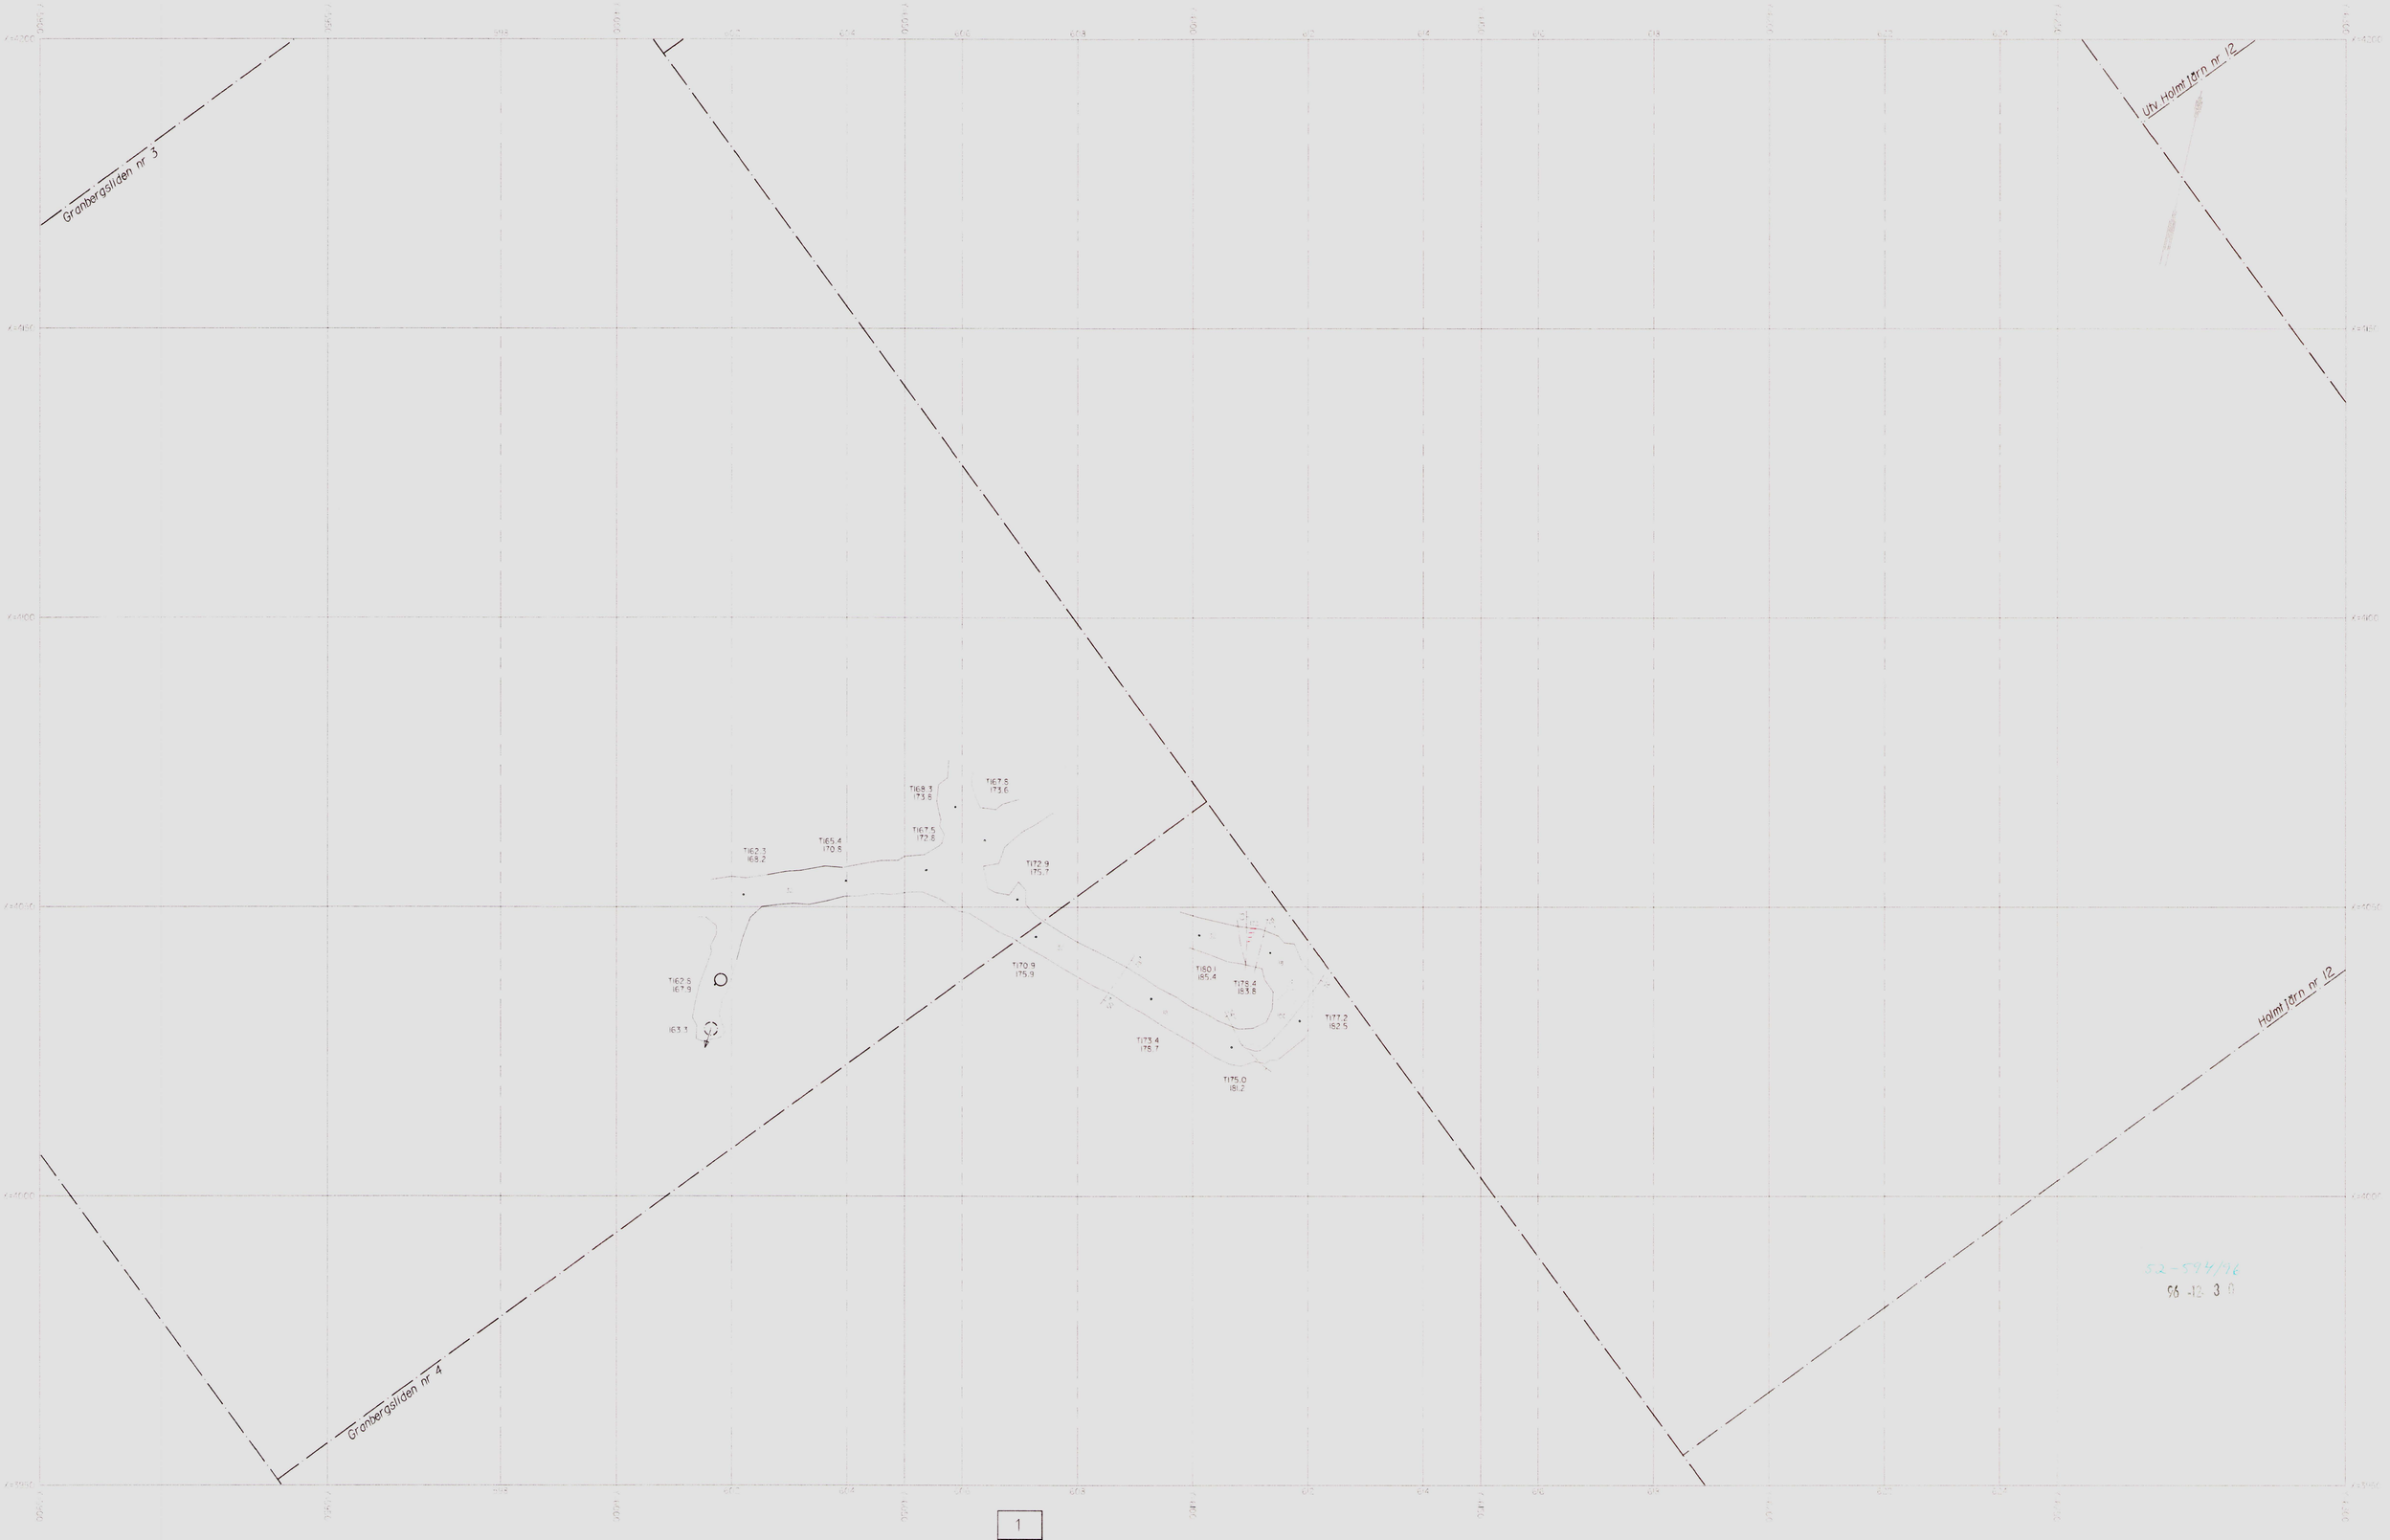

Skala 1:500

1
2
3

Holmtjärngruvan

Horisontalprojektion 168-185 m

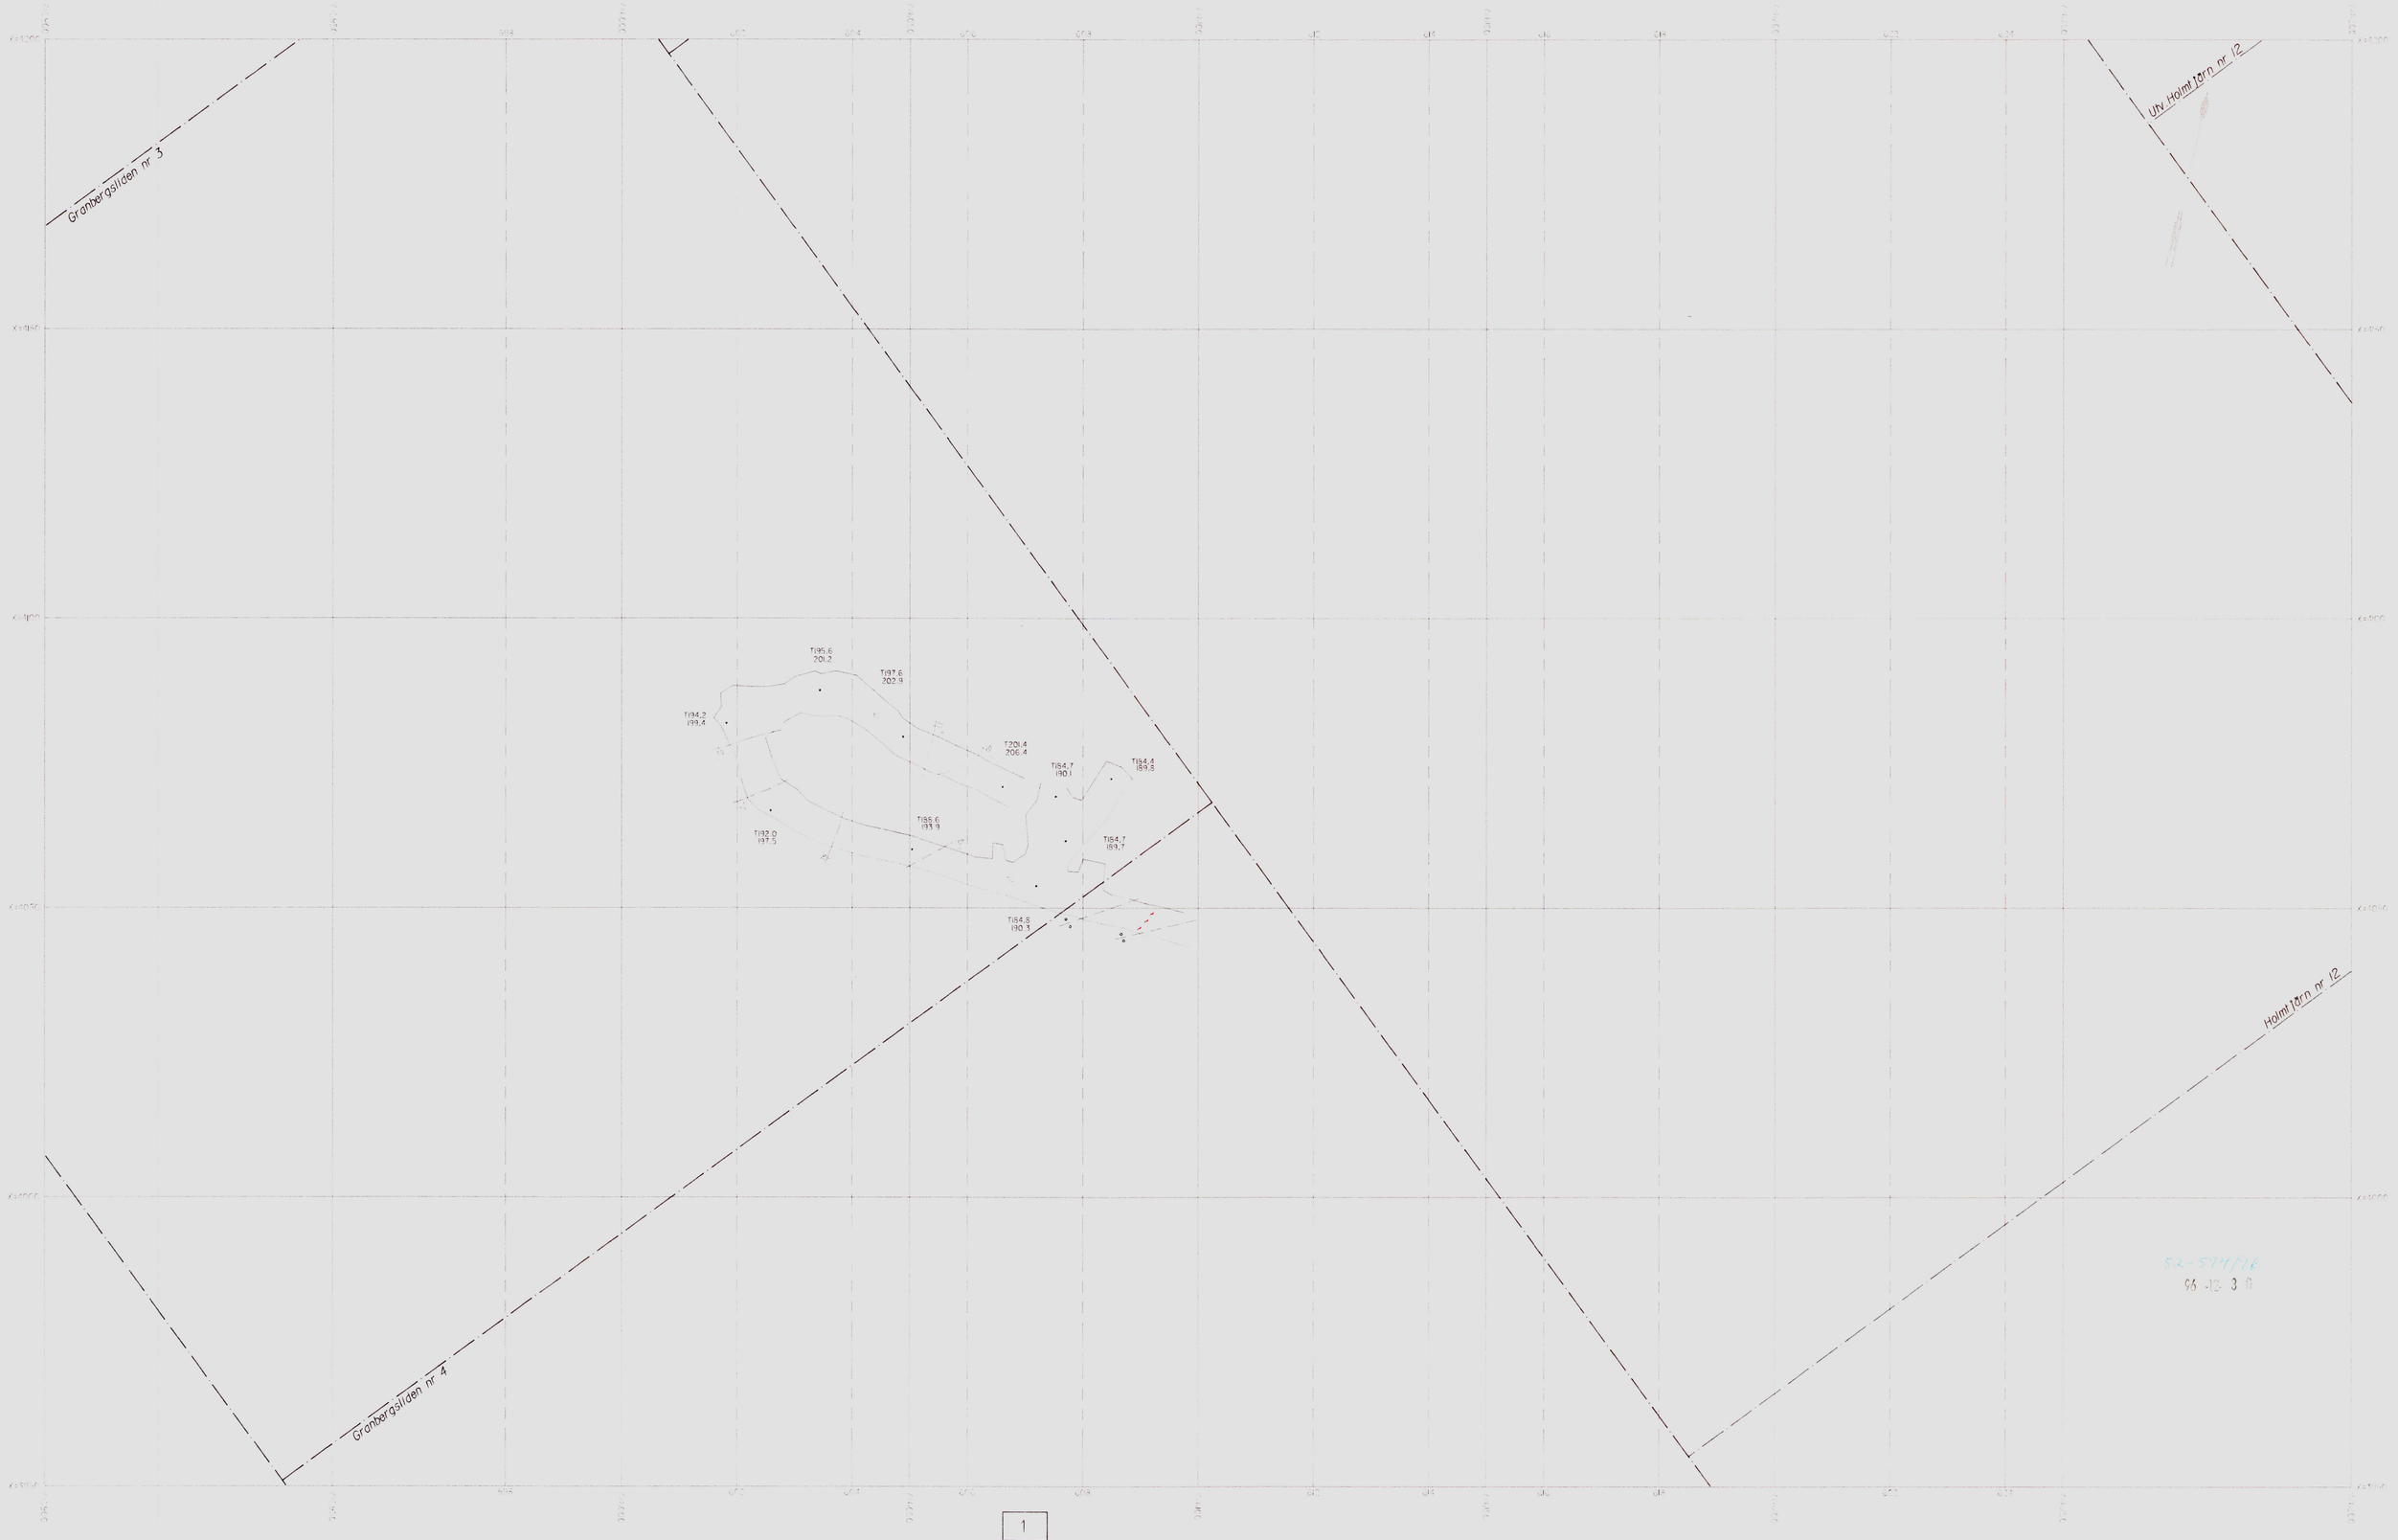

Skala 1:500

1
2
3

Holmtjärngruvan

Horisontalprojektion 185-206 m

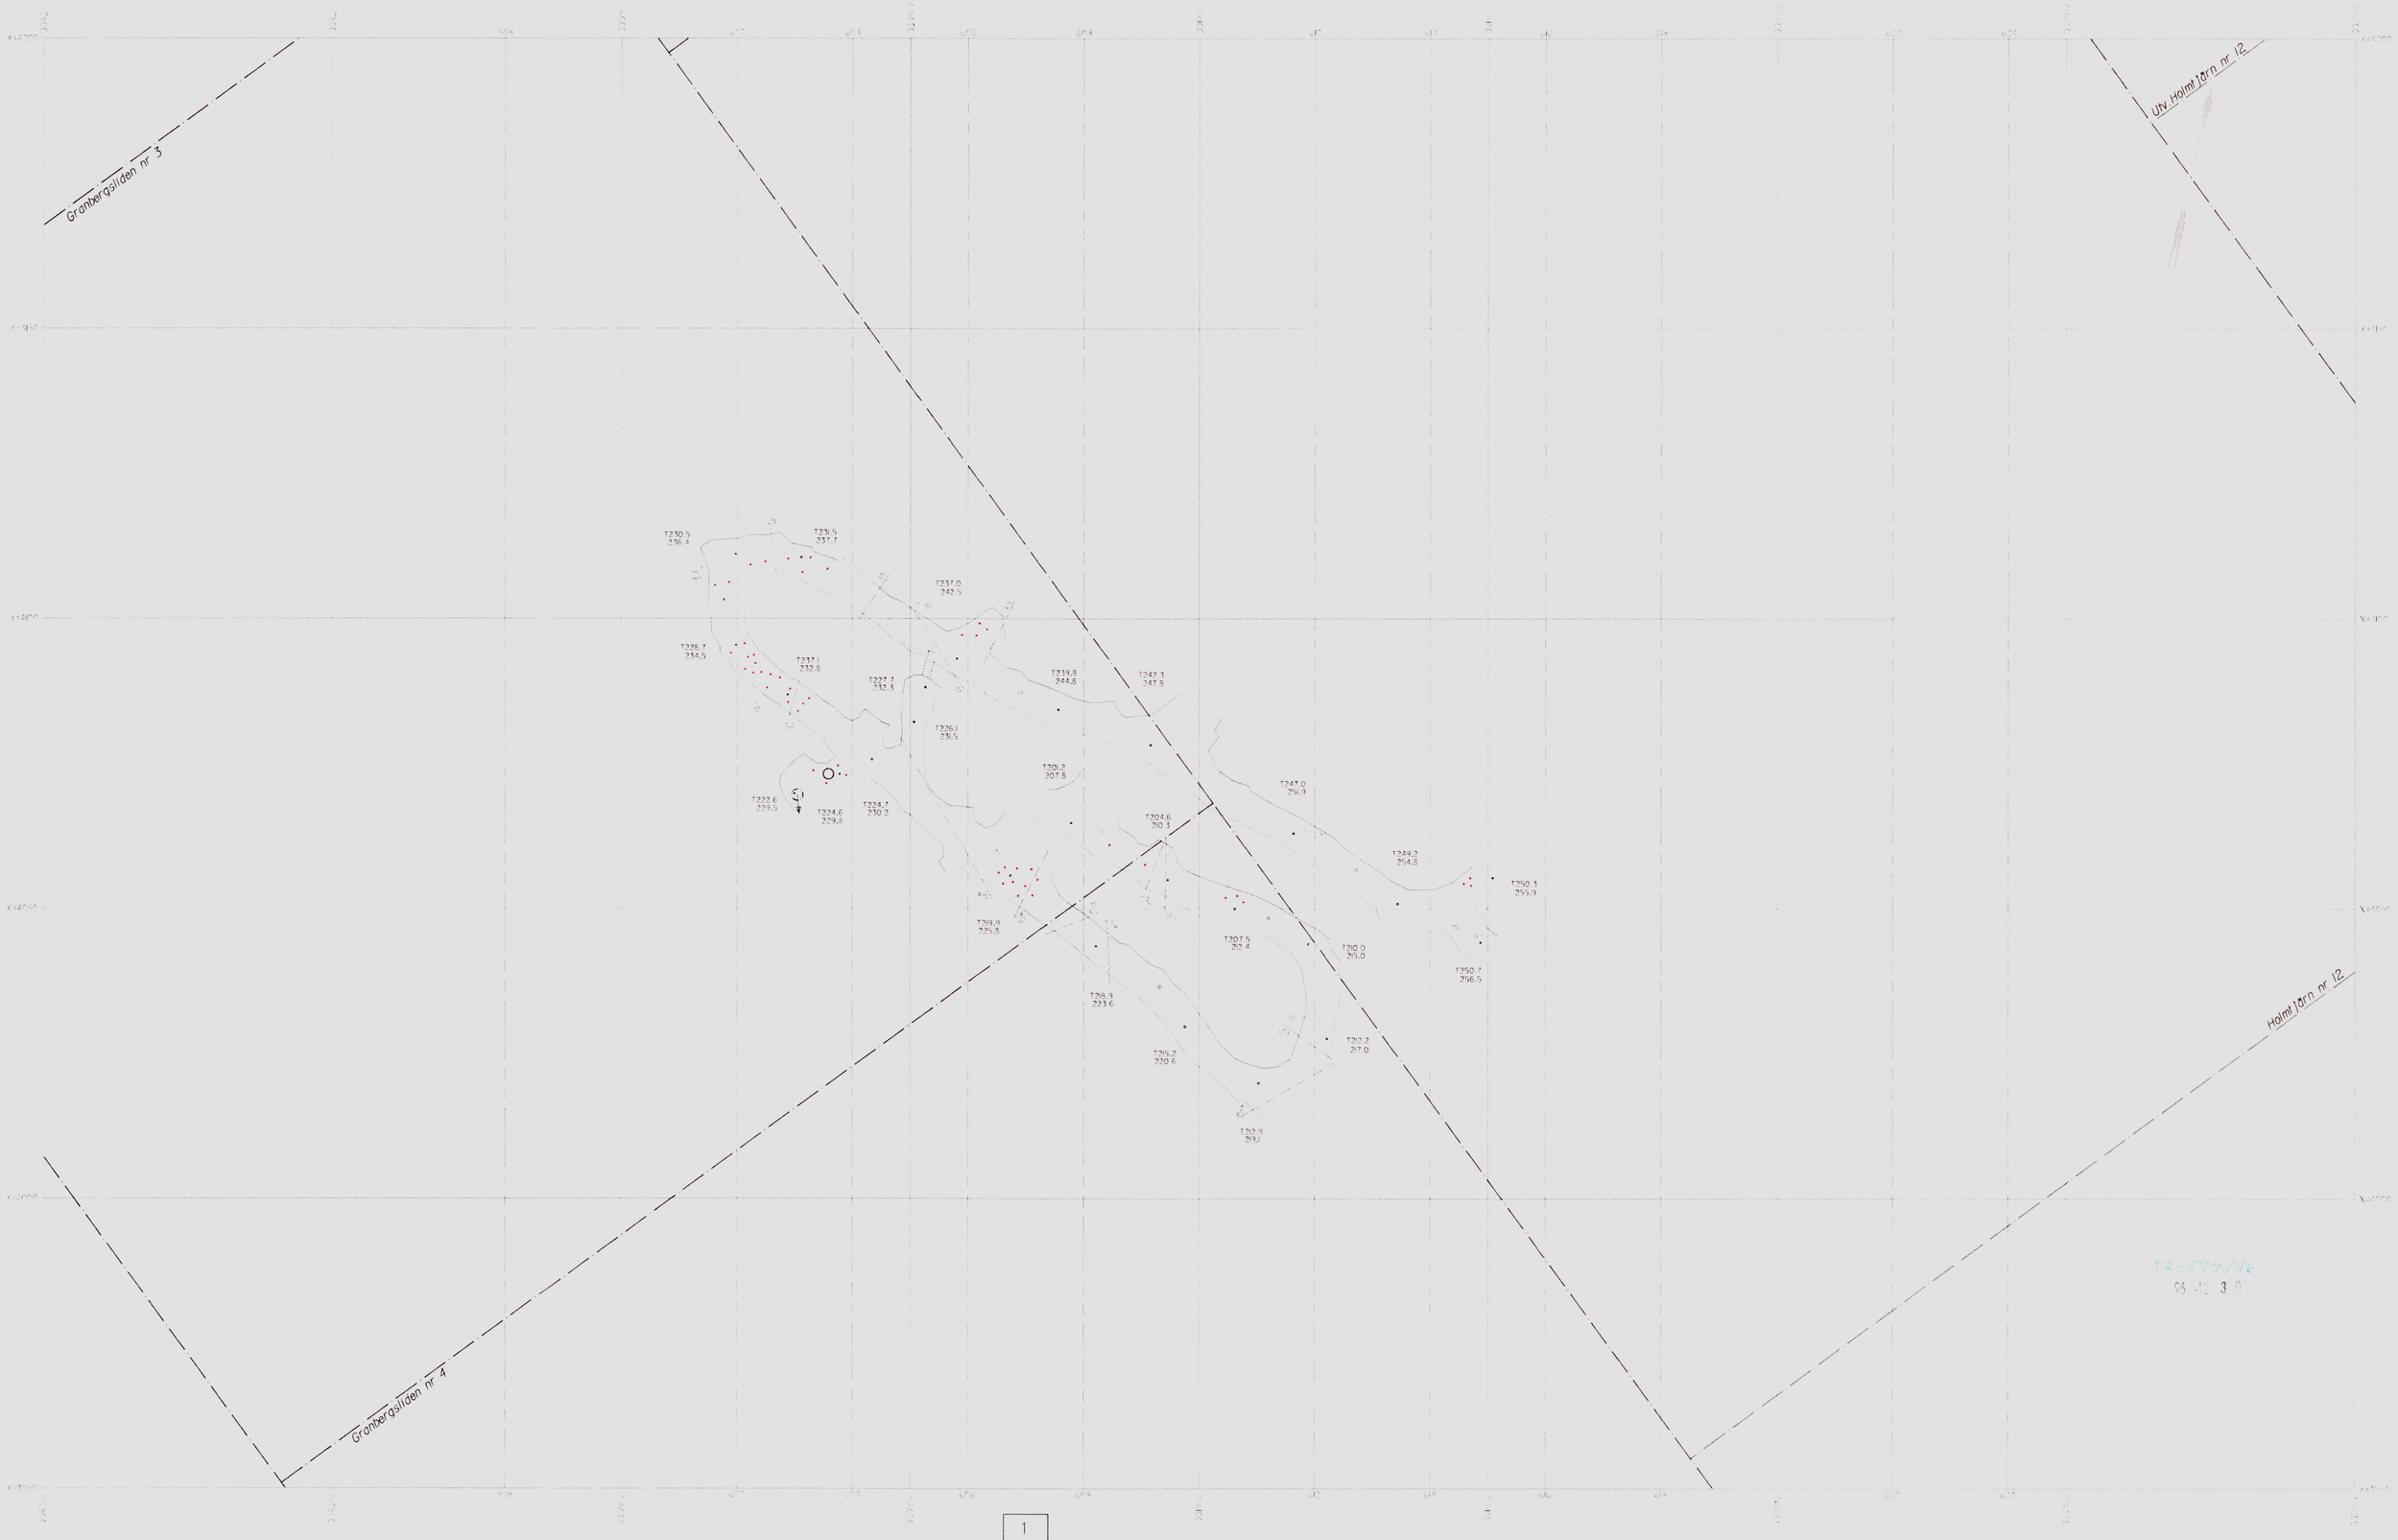

Skala 1:500

1
2
3

Holmtjärngruvan

Horisontalprojektion 206-256 m

Skala 1:500

1
2
3

Holmtjärngruvan

Horisontalprojektion 256-300 m

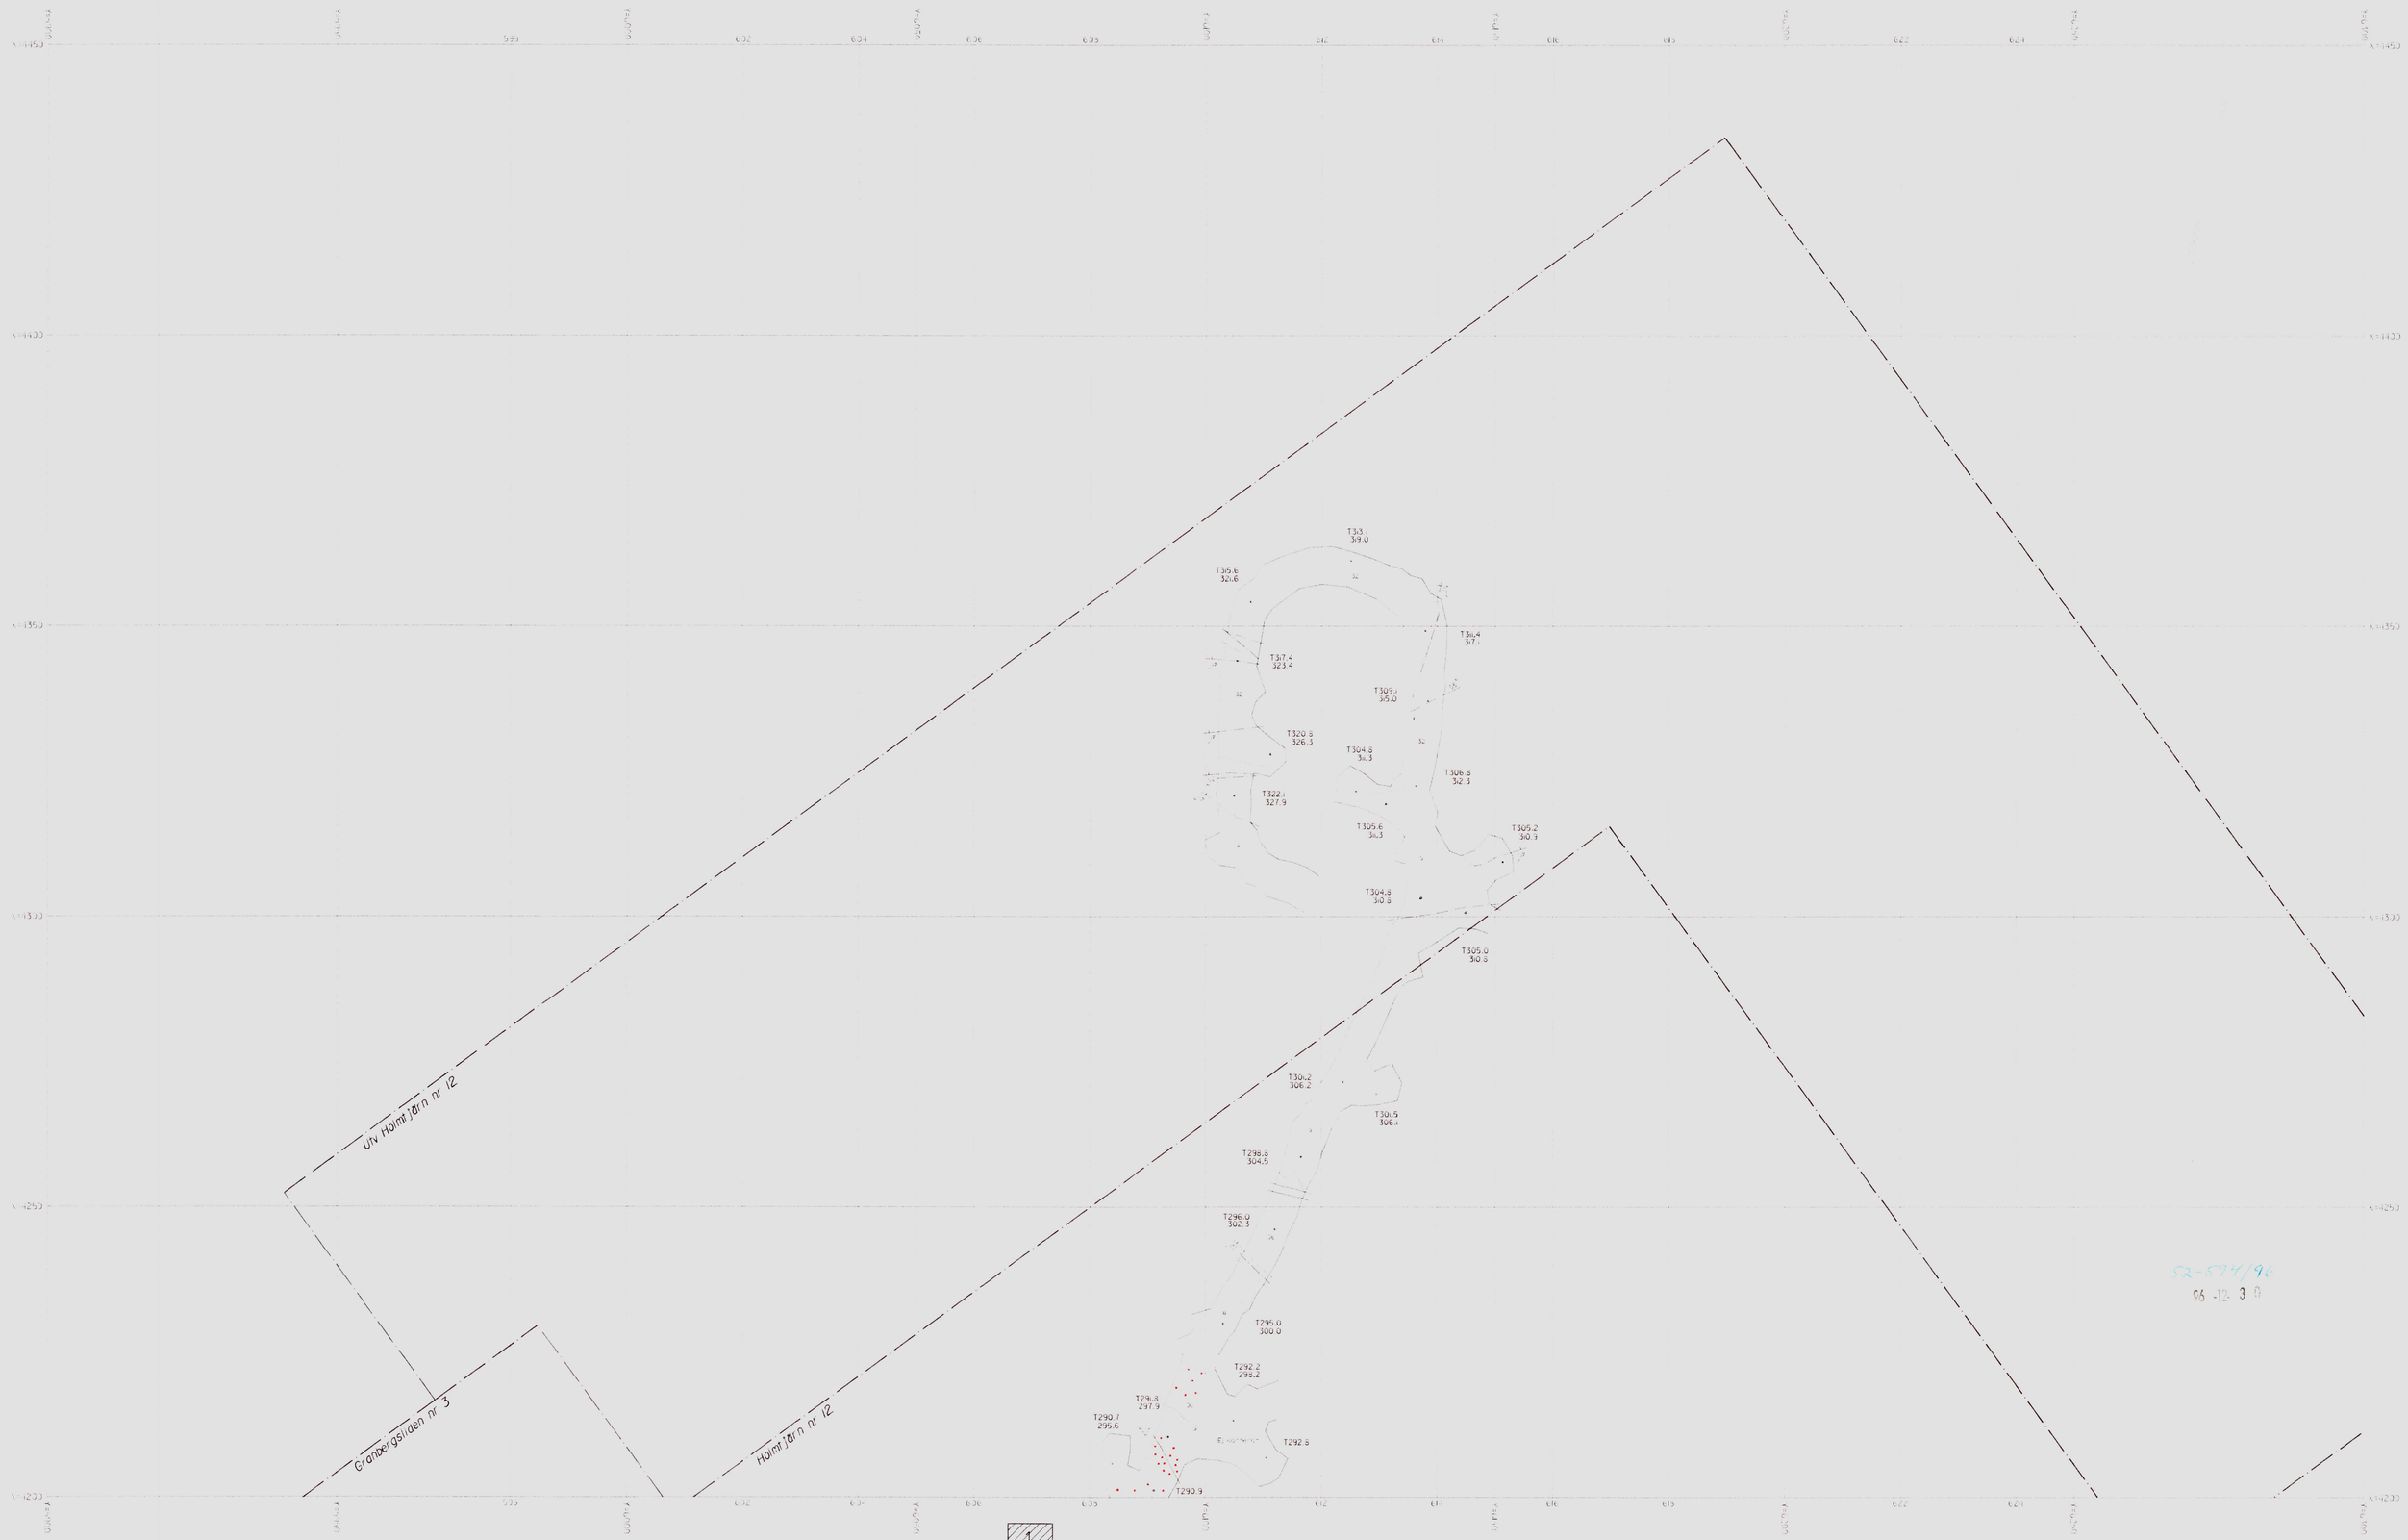

Skala 1:500

Holmtjärngruvan

Horisontalprojektion 300-330 m

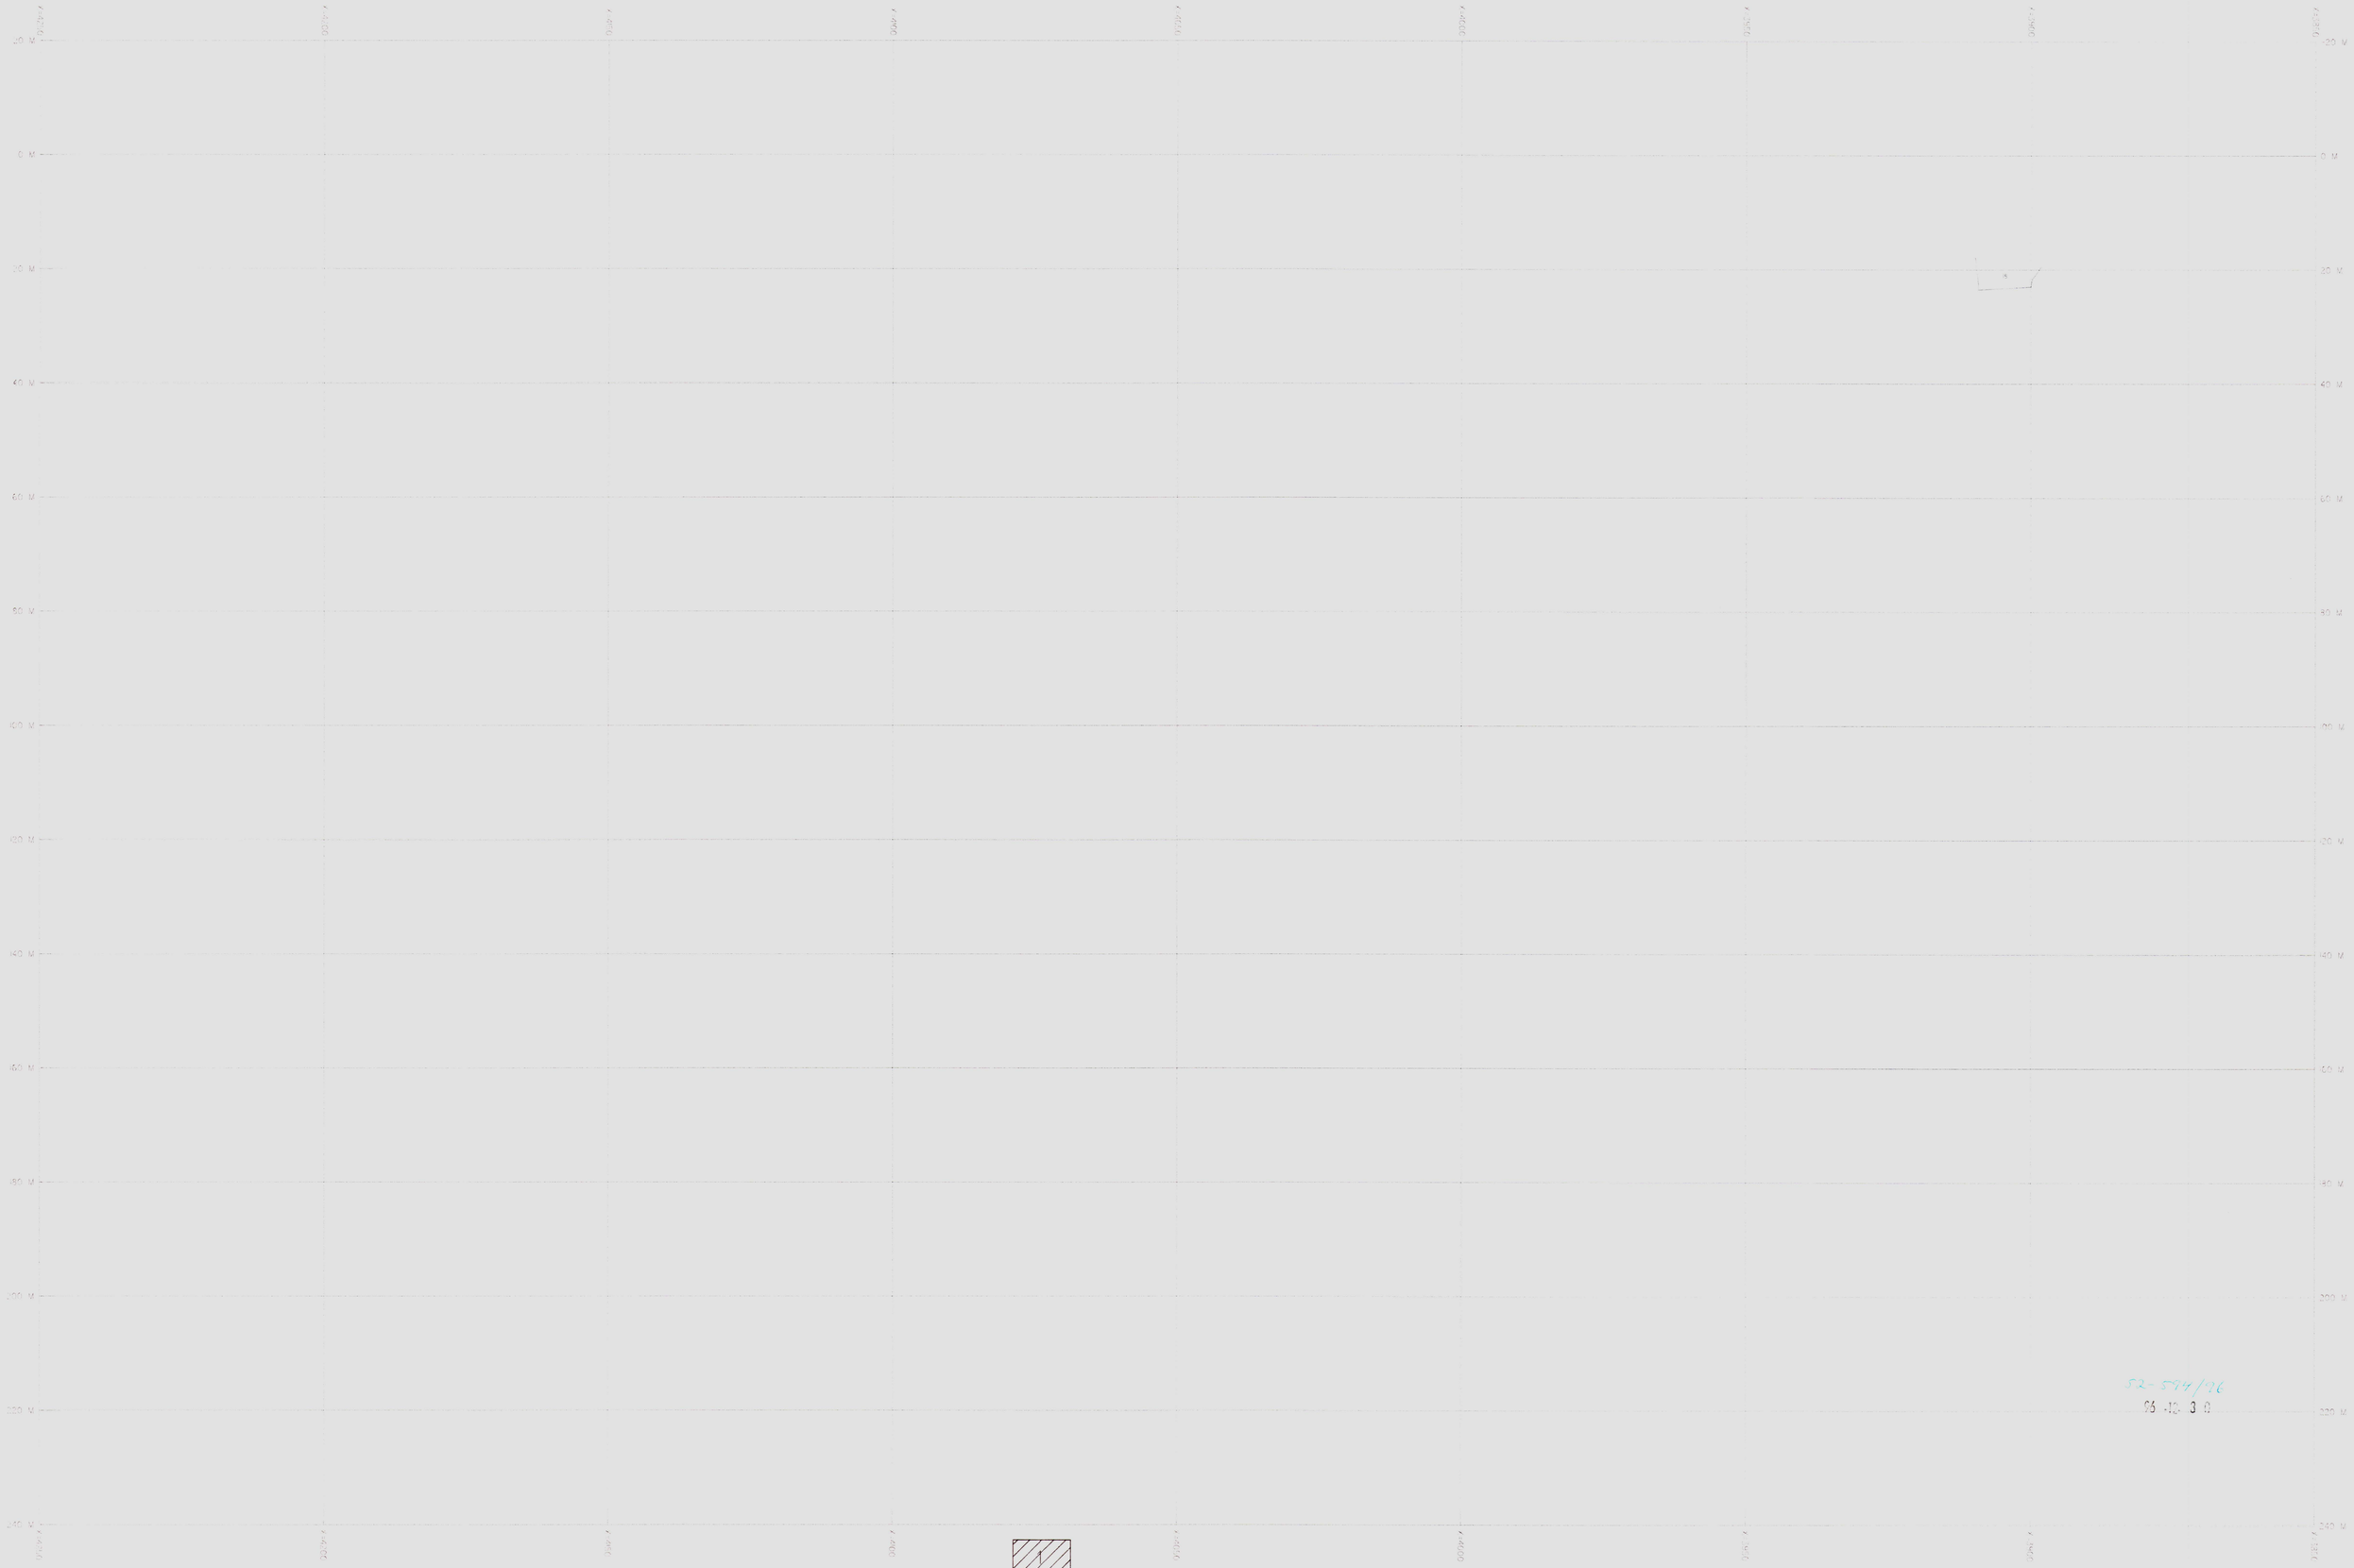

Skala 1:500

Holmtjärngruvan

Tvärprofil Y= 5980

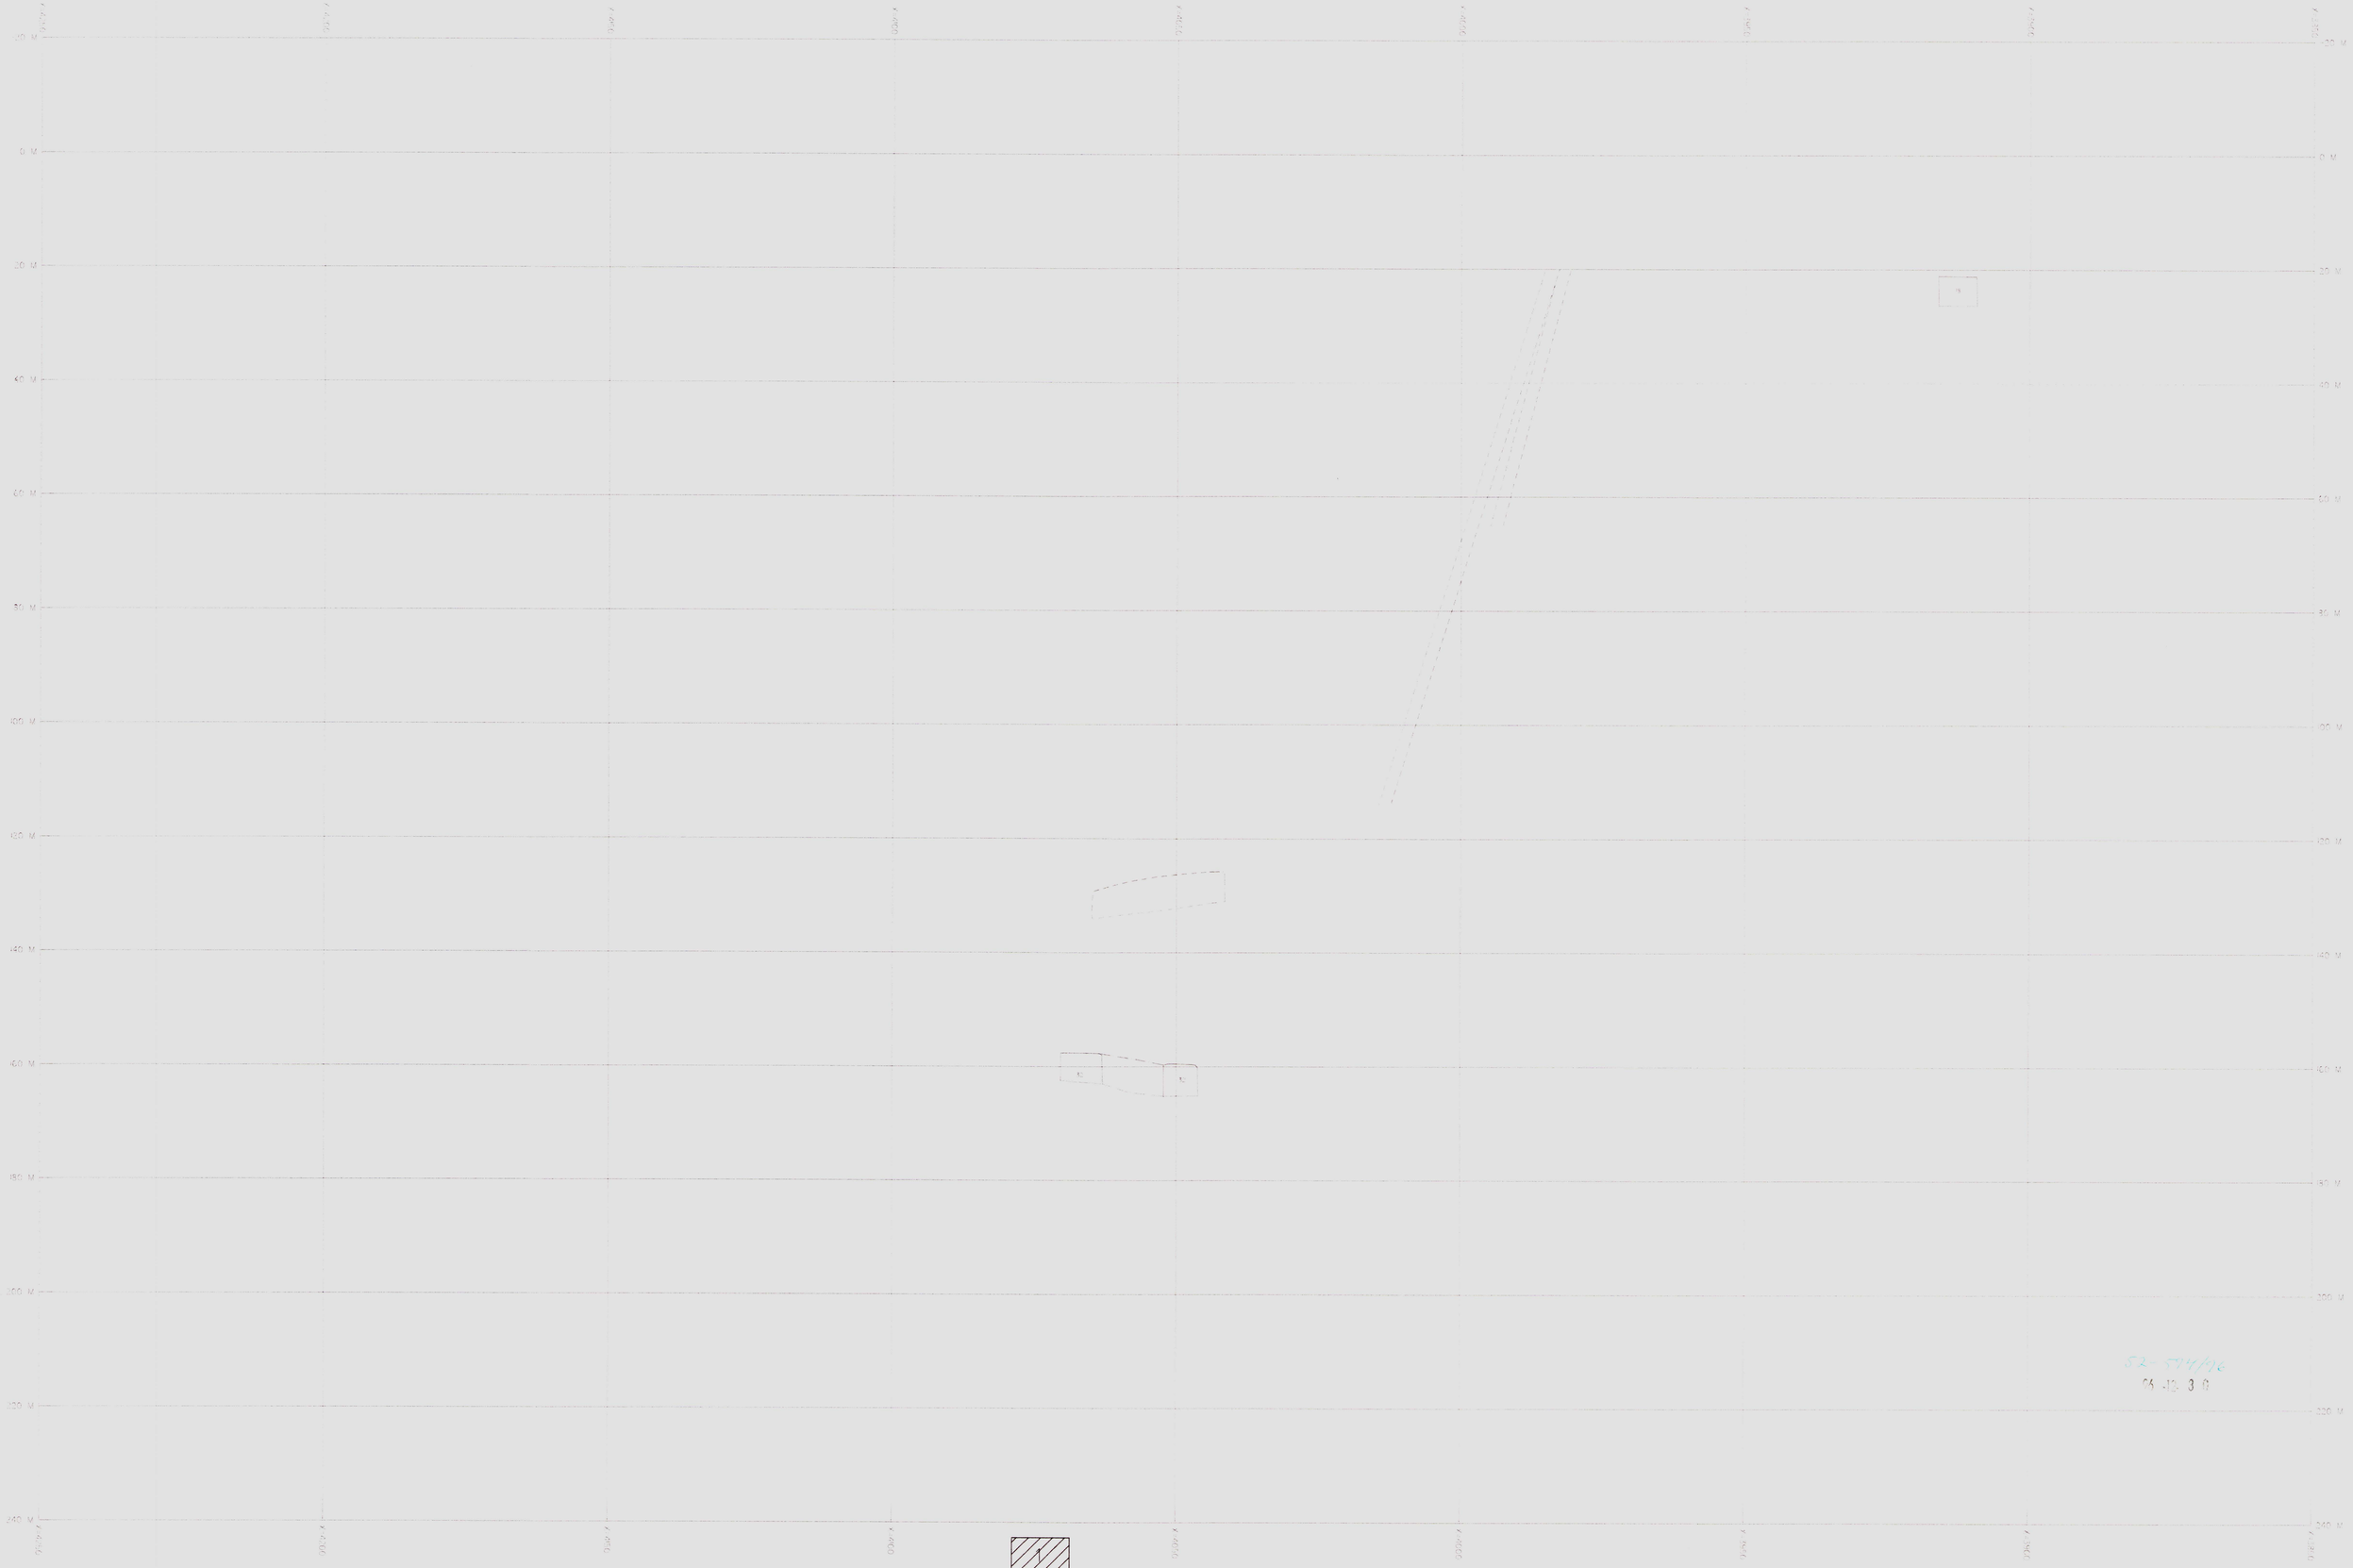
20 M
0 M
20 M
40 M
60 M
80 M
100 M
120 M
140 M
160 M
180 M
200 M
220 M
240 M
Y=7000
Y=6500
Y=6000
Y=5500
Y=5000
Y=4500
Y=4000
Y=3500
Y=3000
Y=2500
Y=2000
Y=1500
Y=1000
Y=500
Y=0
Y=-500
Y=-1000
Y=-1500
Y=-2000
Y=-2500
Y=-3000
Y=-3500
Y=-4000
Y=-4500
Y=-5000
Y=-5500
Y=-6000
Y=-6500
Y=-7000
1
2
2664
Skala 1:500
2
Holmtjärngruvan
Tvärprofil Y= 6000

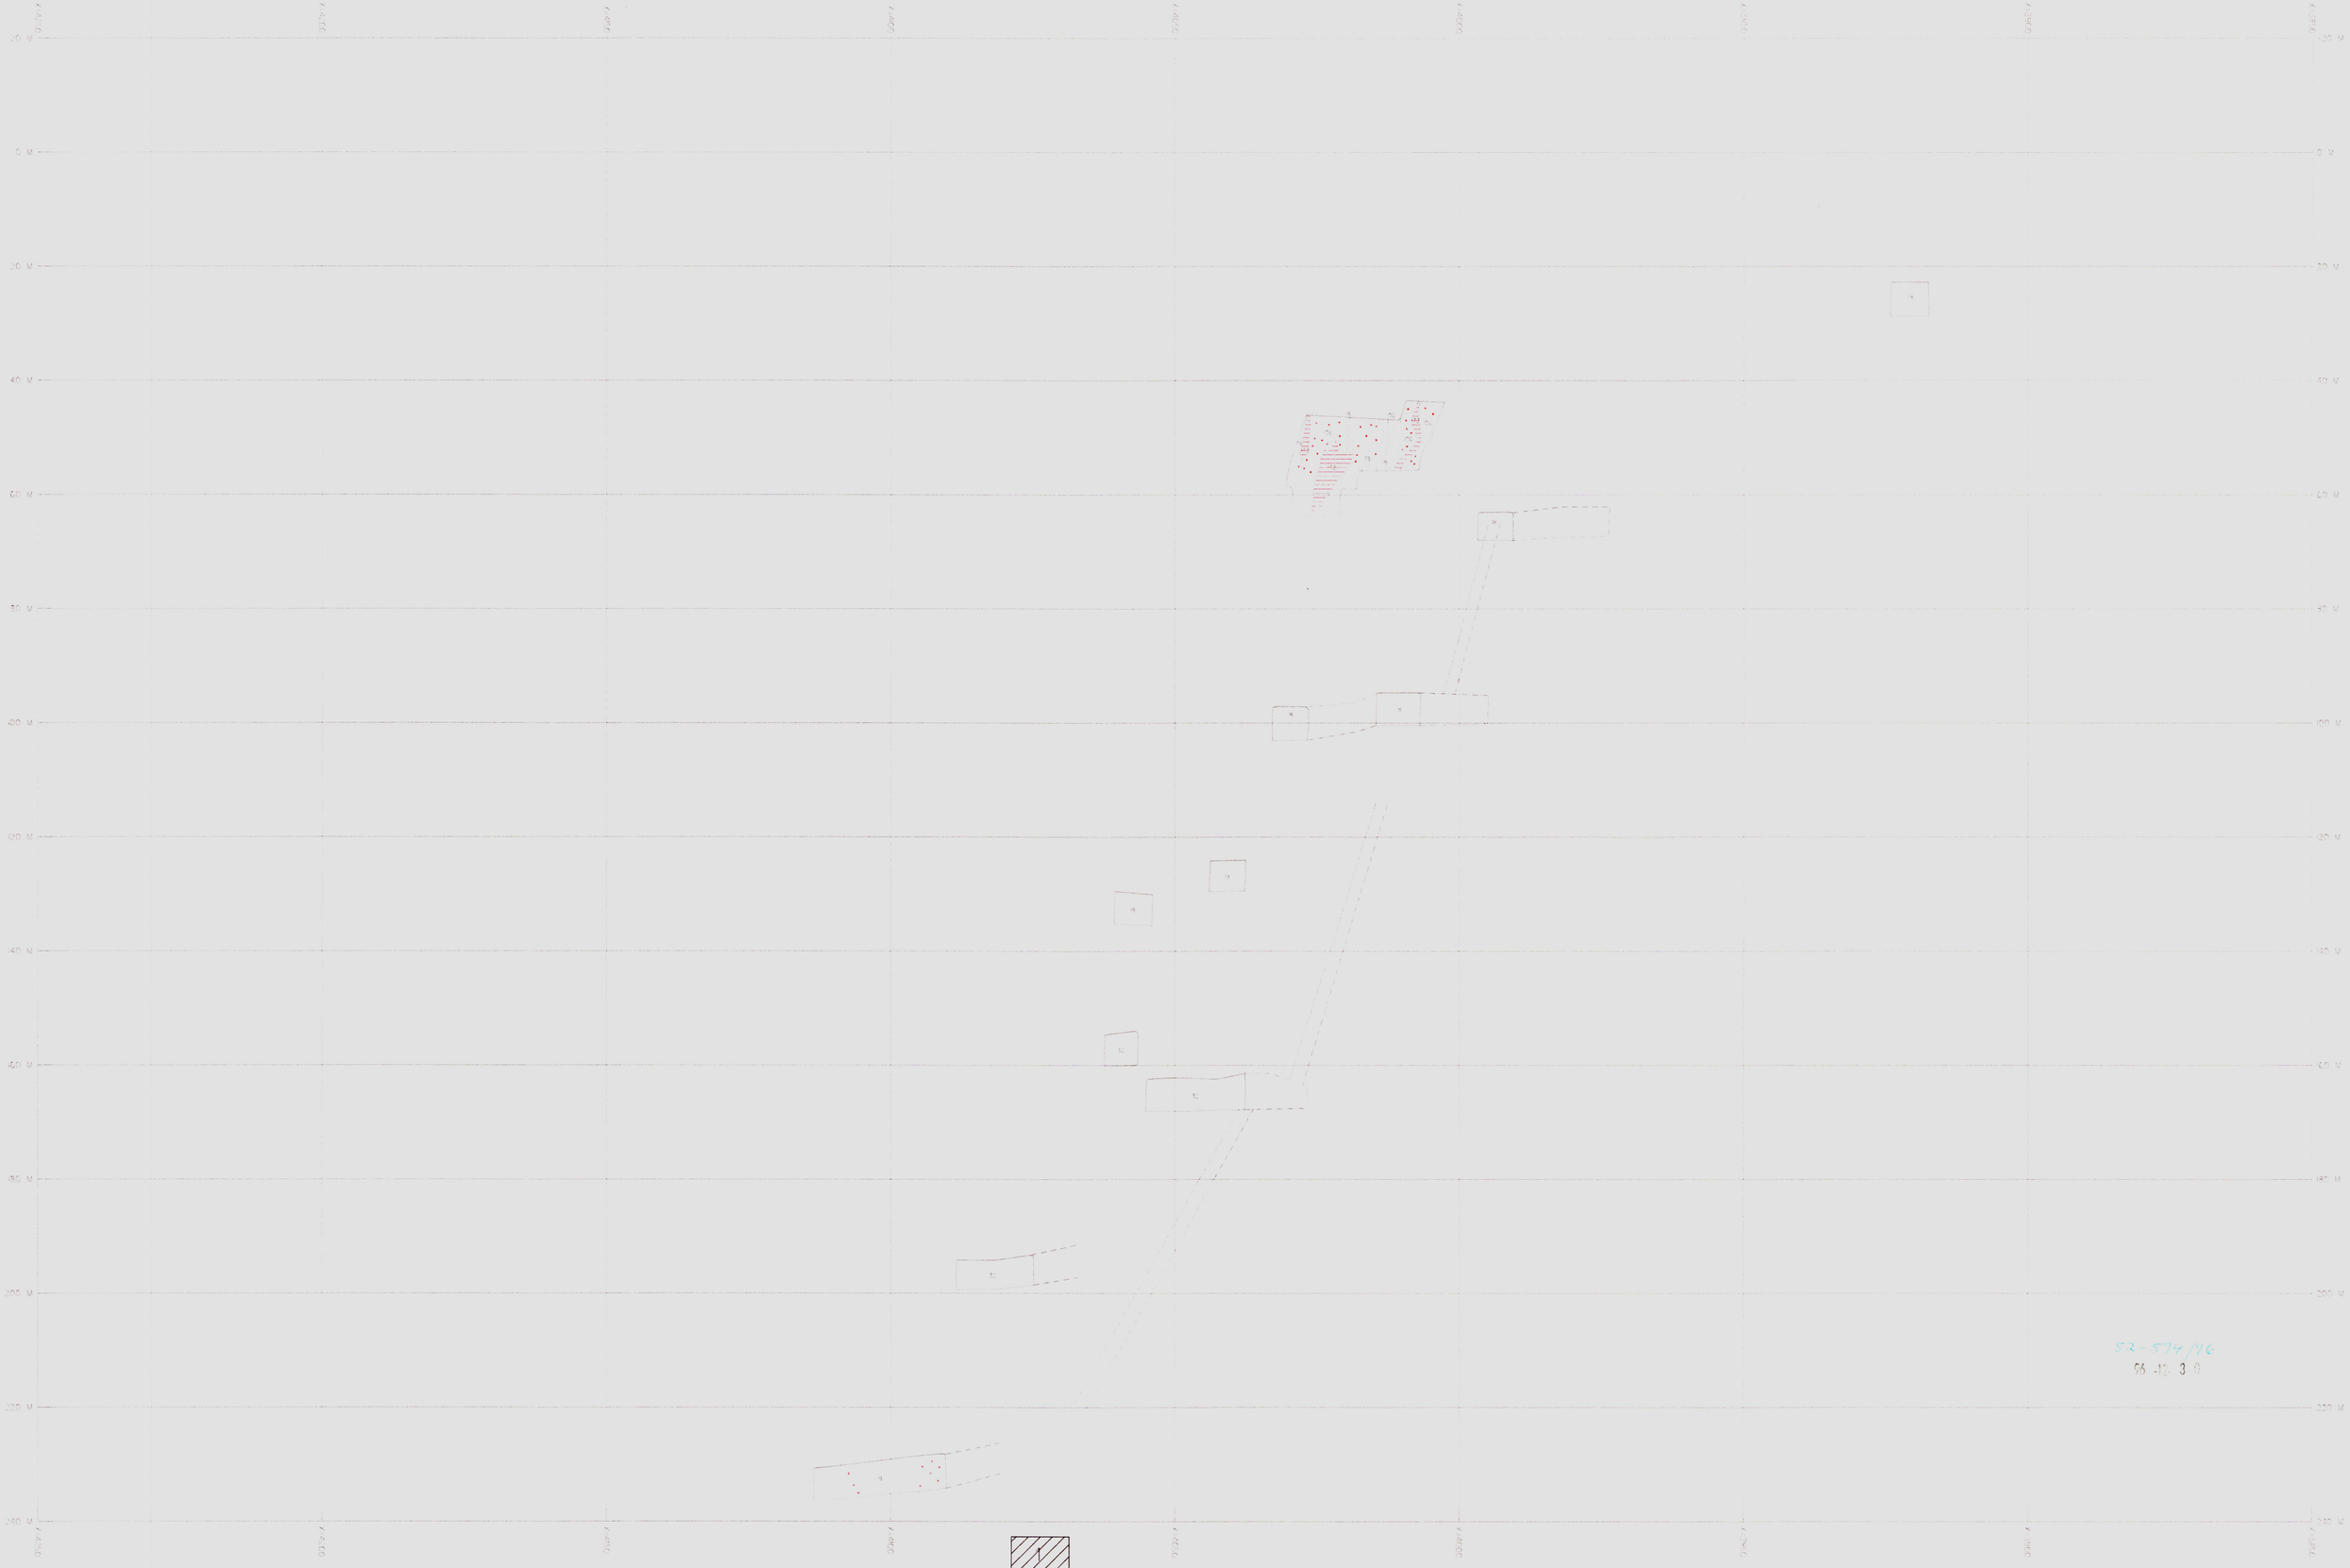

Skala 1:500

1
2

Holmtjärngruvan

Tvärprofil Y= 6020

Skala 1:500

2

Holmtjärngruvan

Tvärprofil Y= 6080

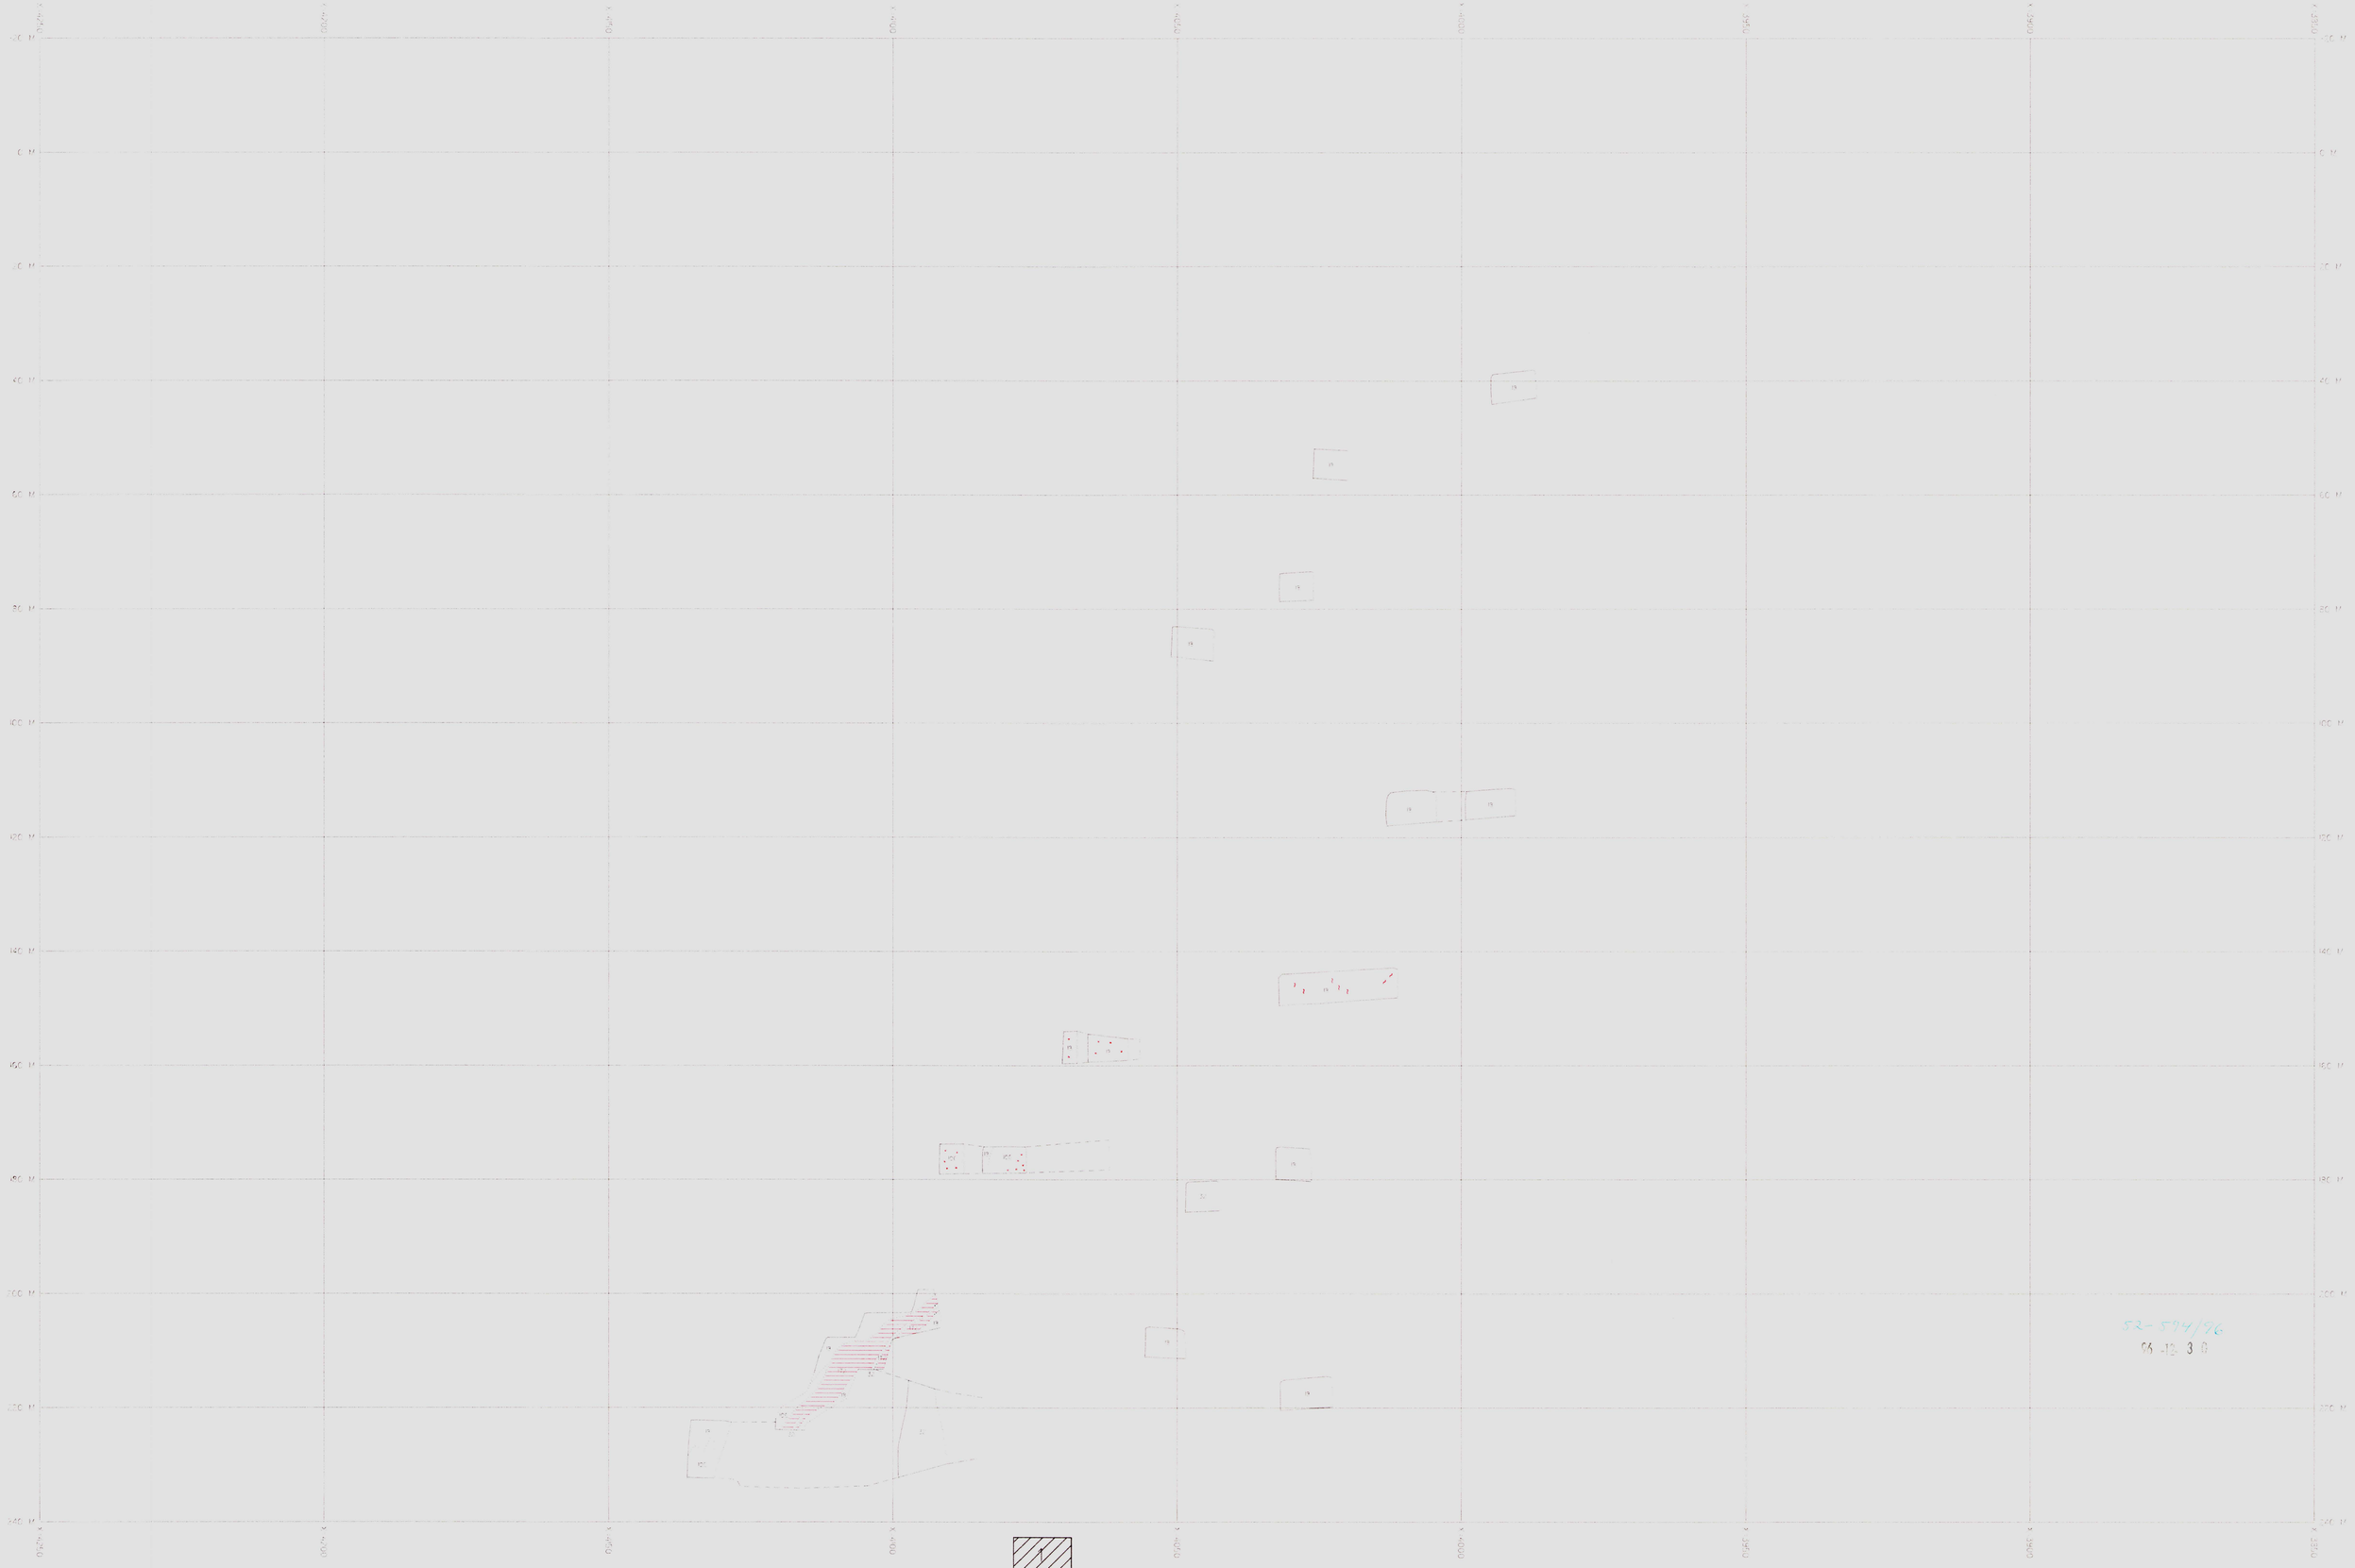

Skala 1:500

2

Holmtjärngruvan

Tvärprofil Y=6100

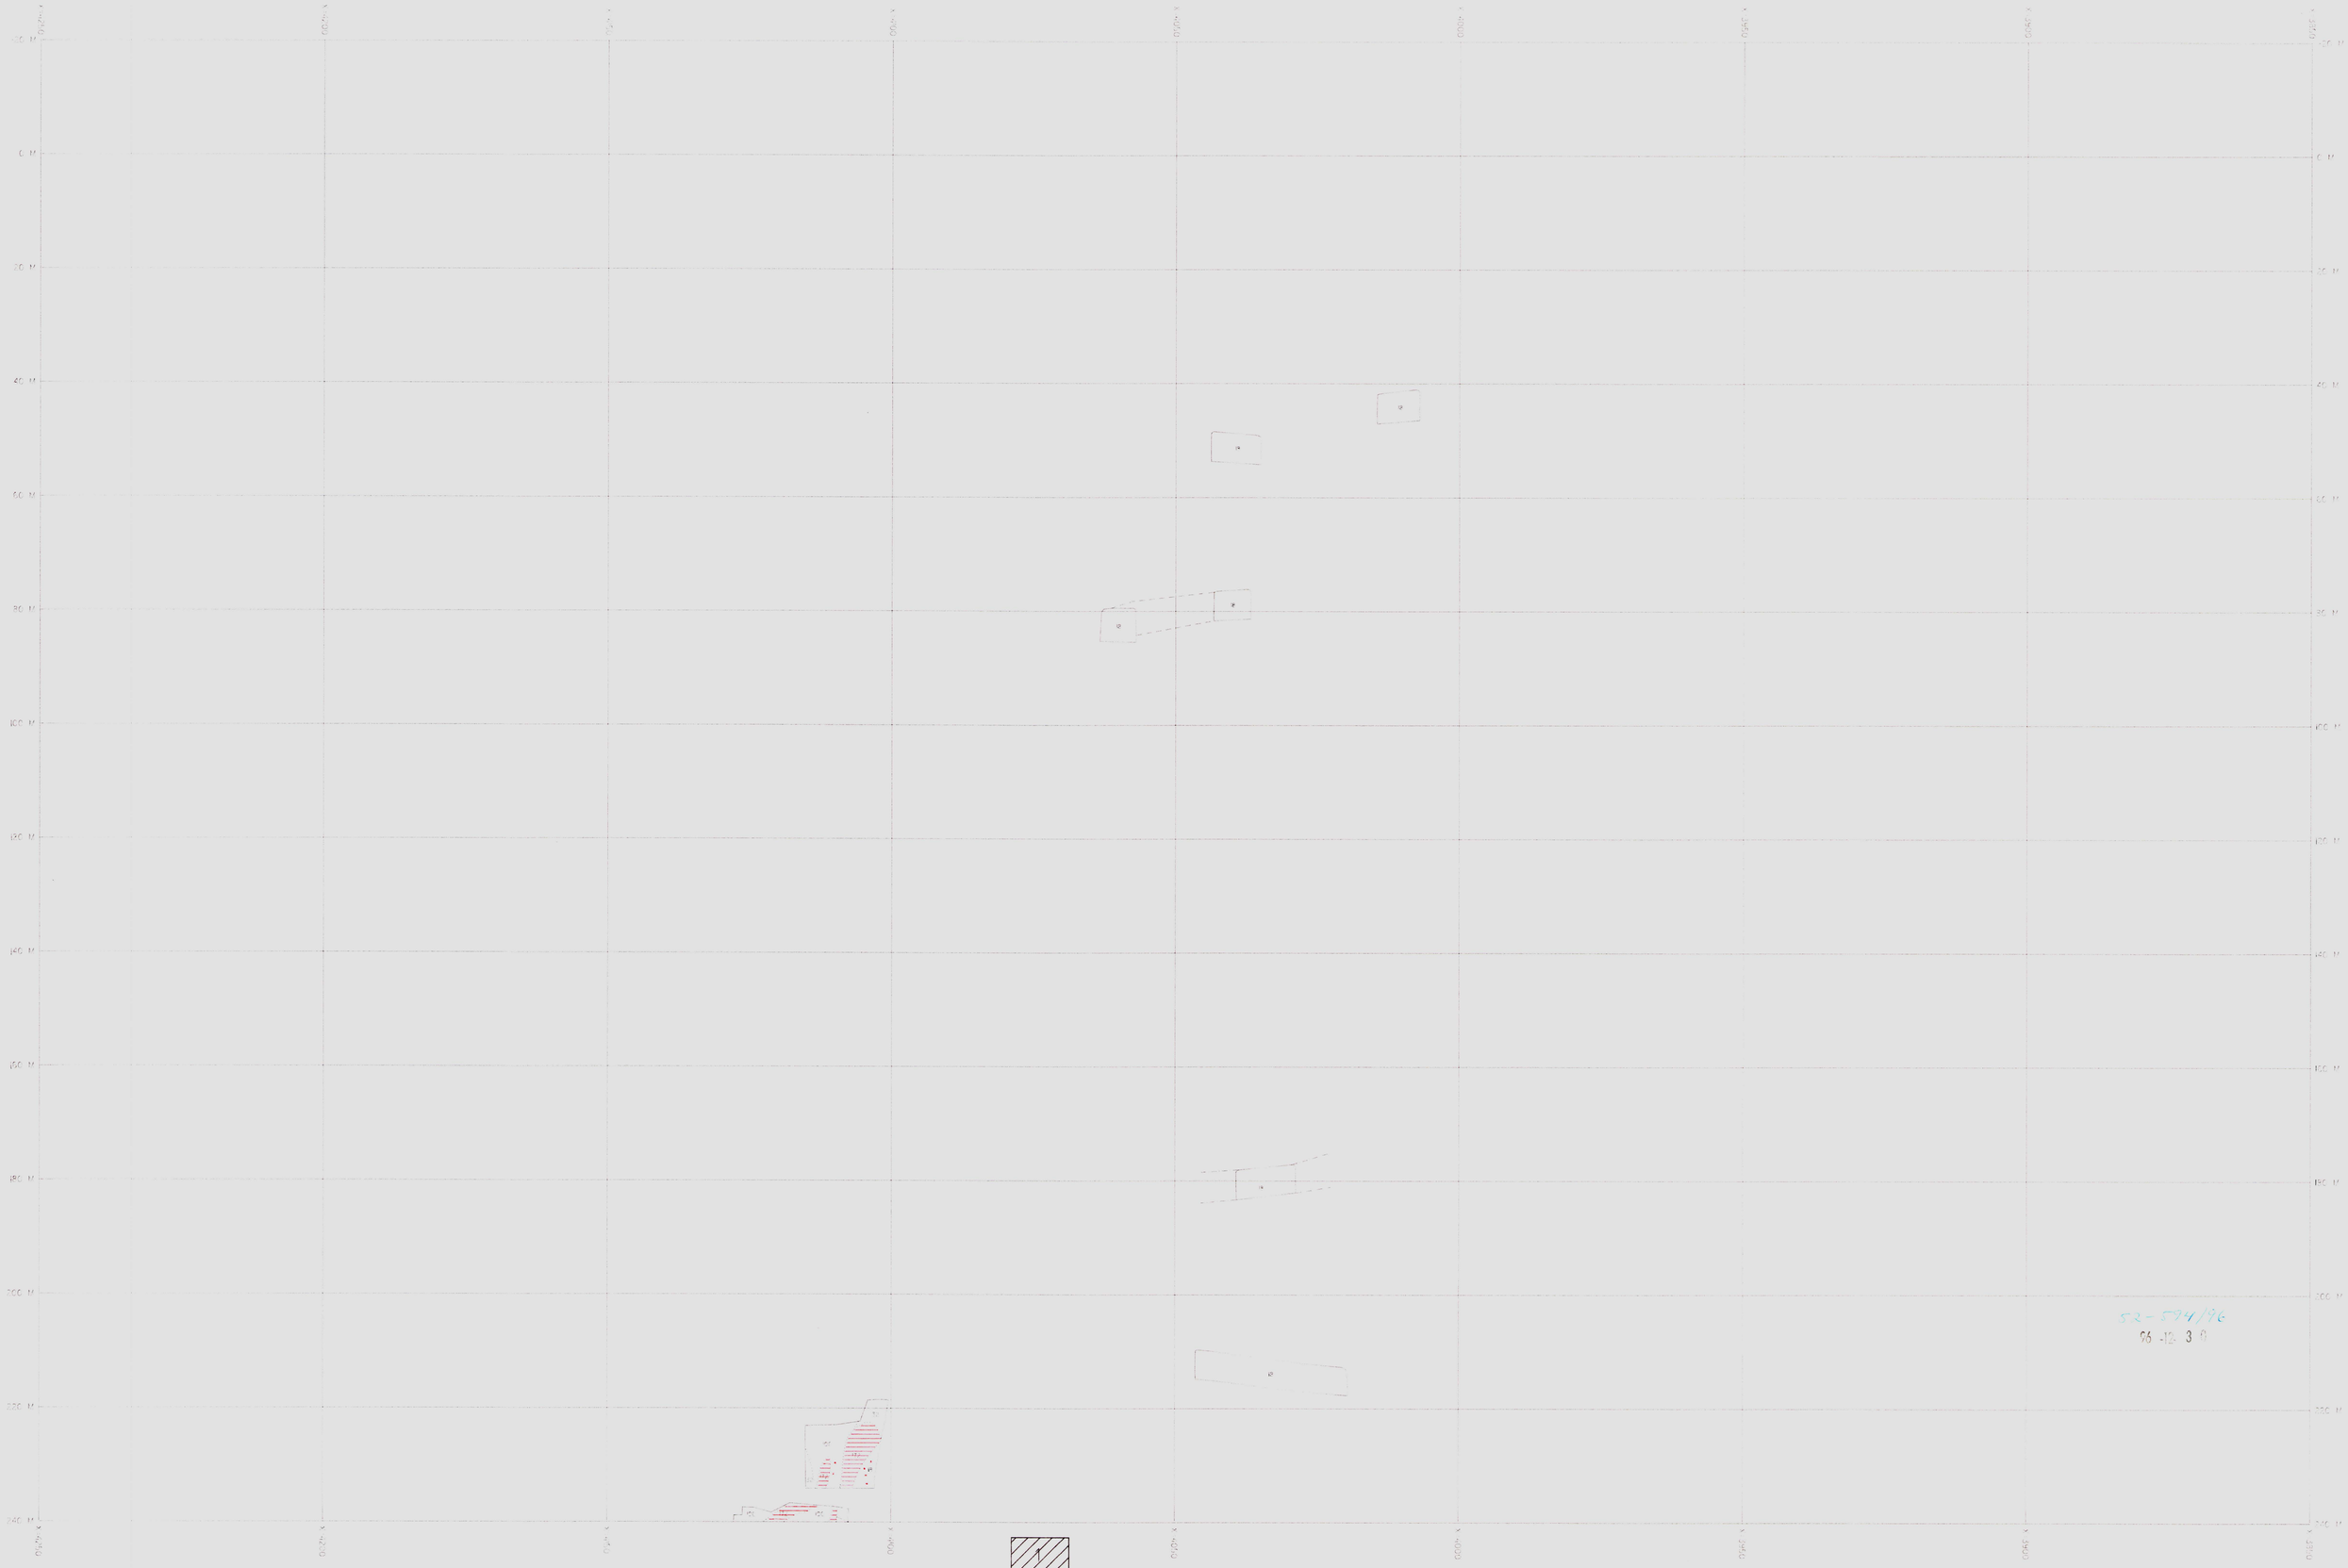

Skala 1:500

2

Holmtjärngruvan

Tvärprofil Y=6120

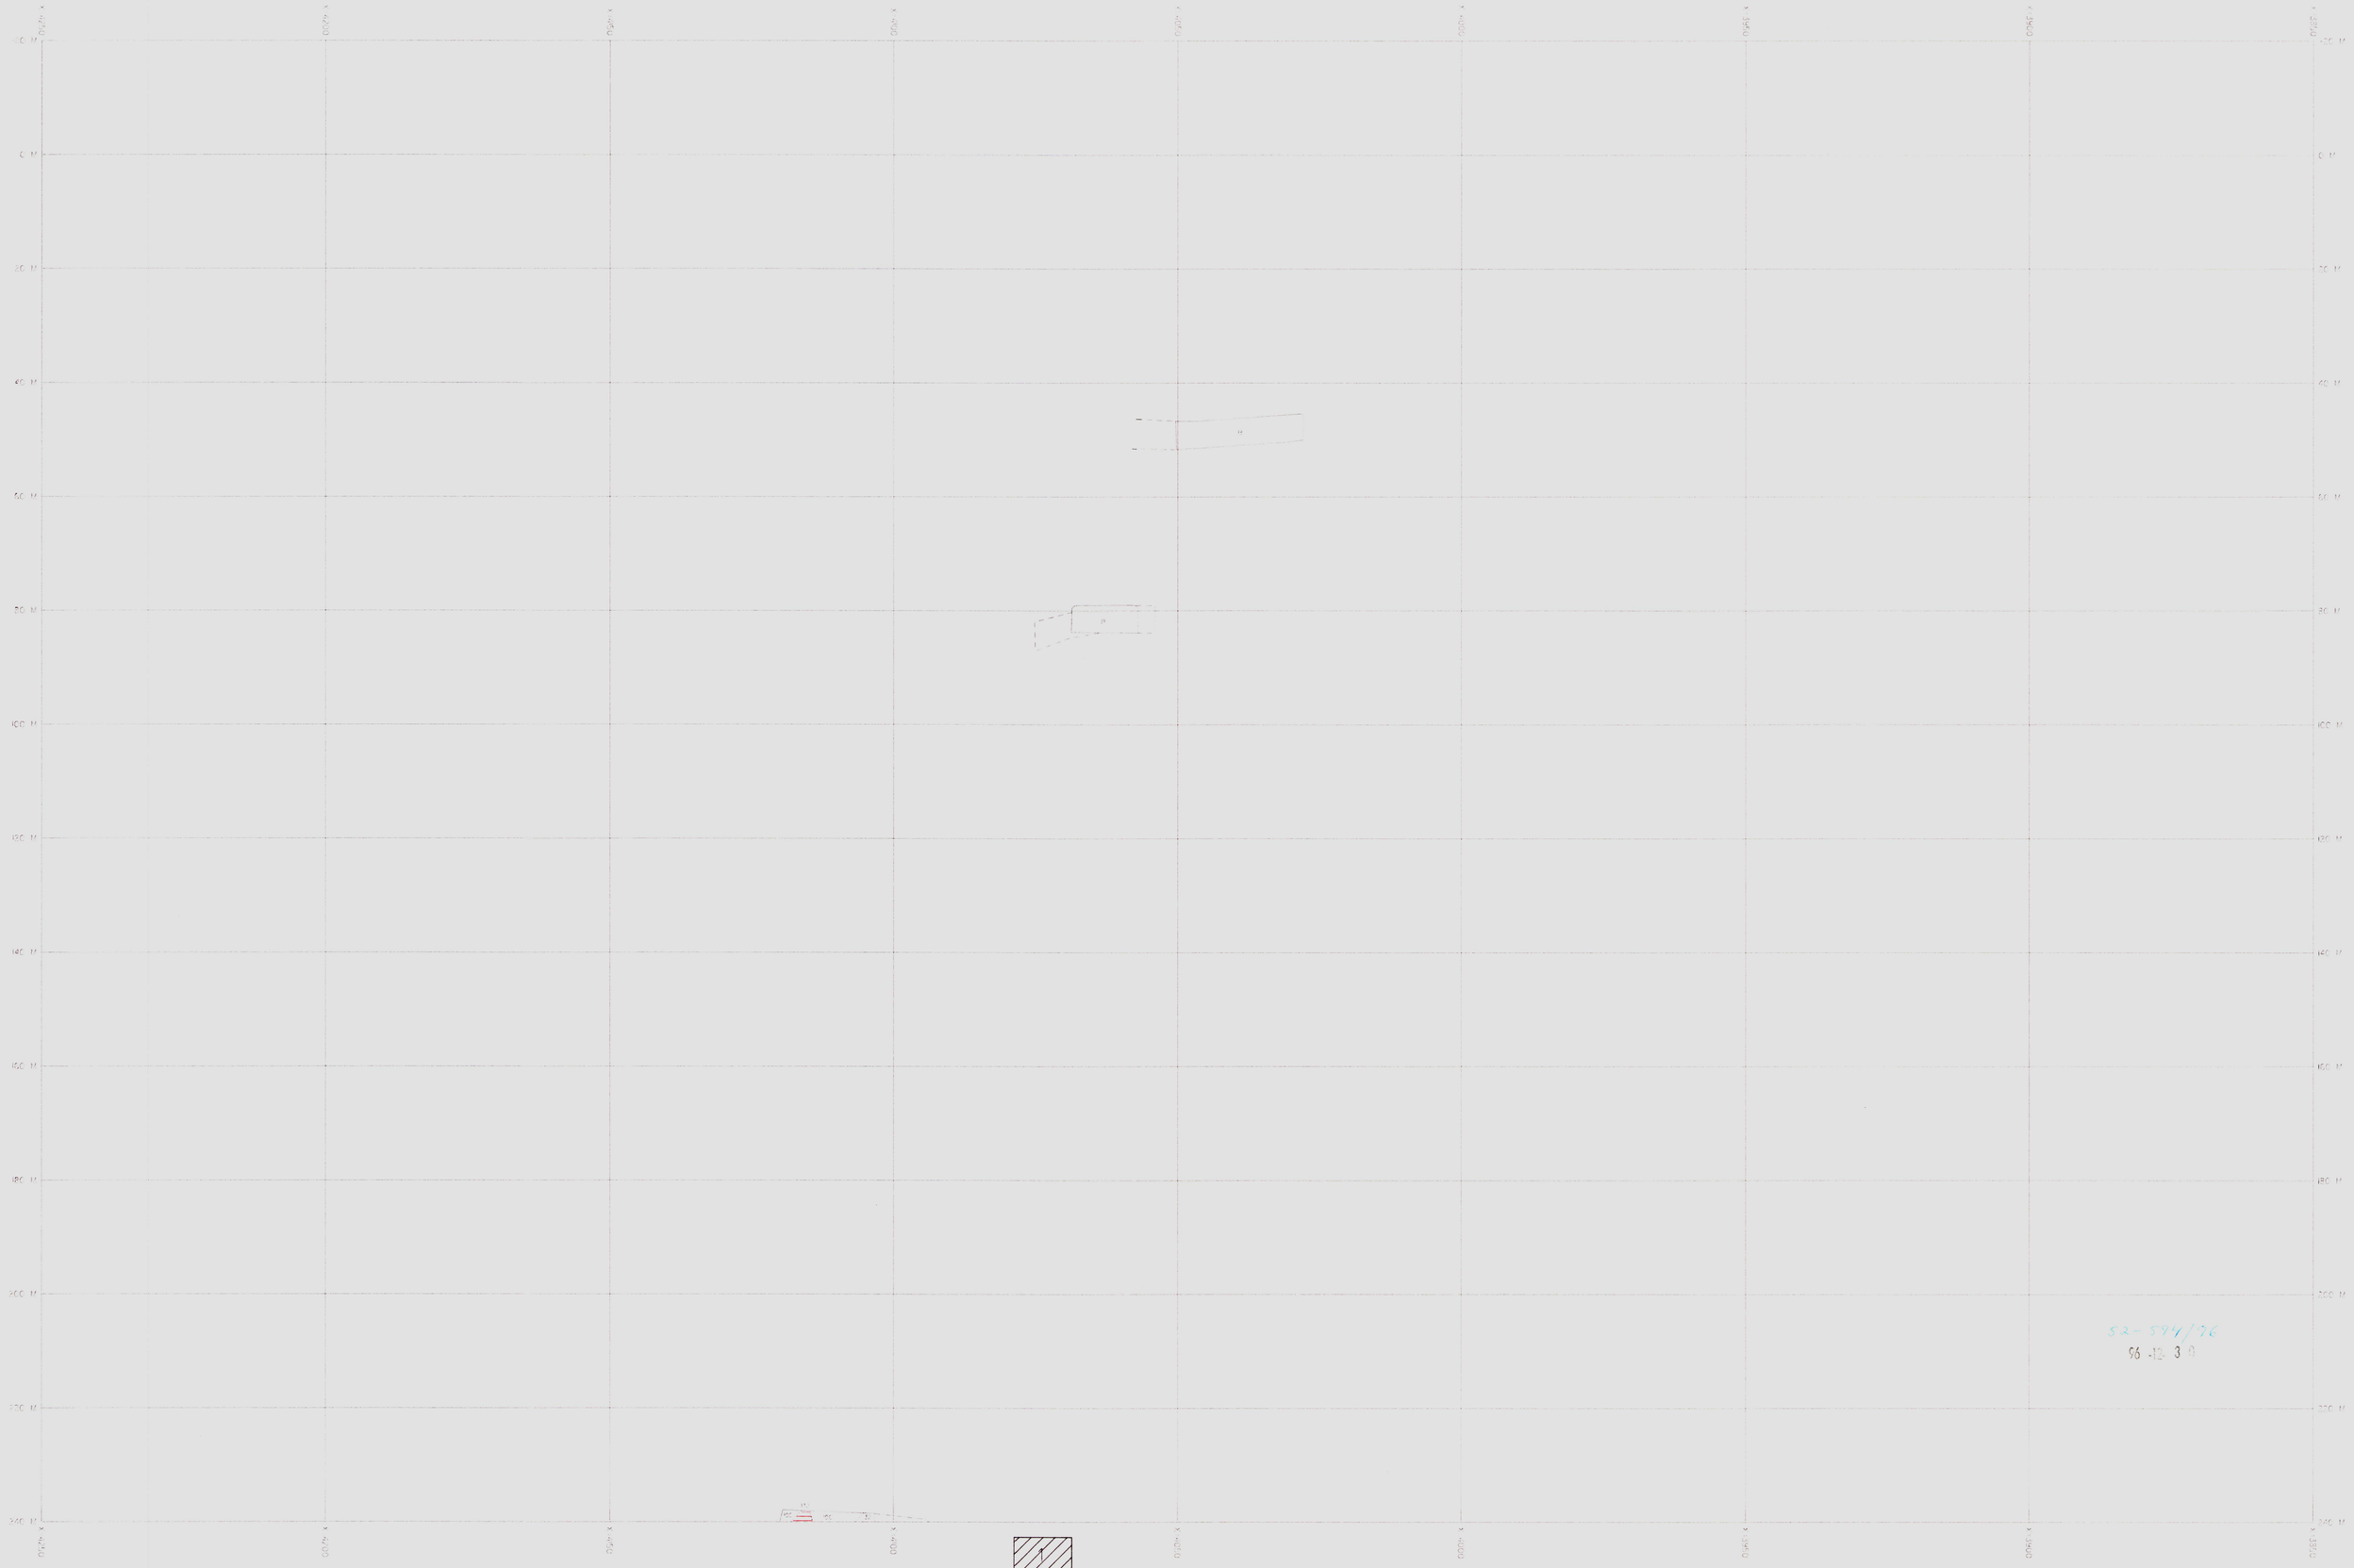

Skala 1:500

2

Holmtjärngruvan

Tvärprofil Y=6140

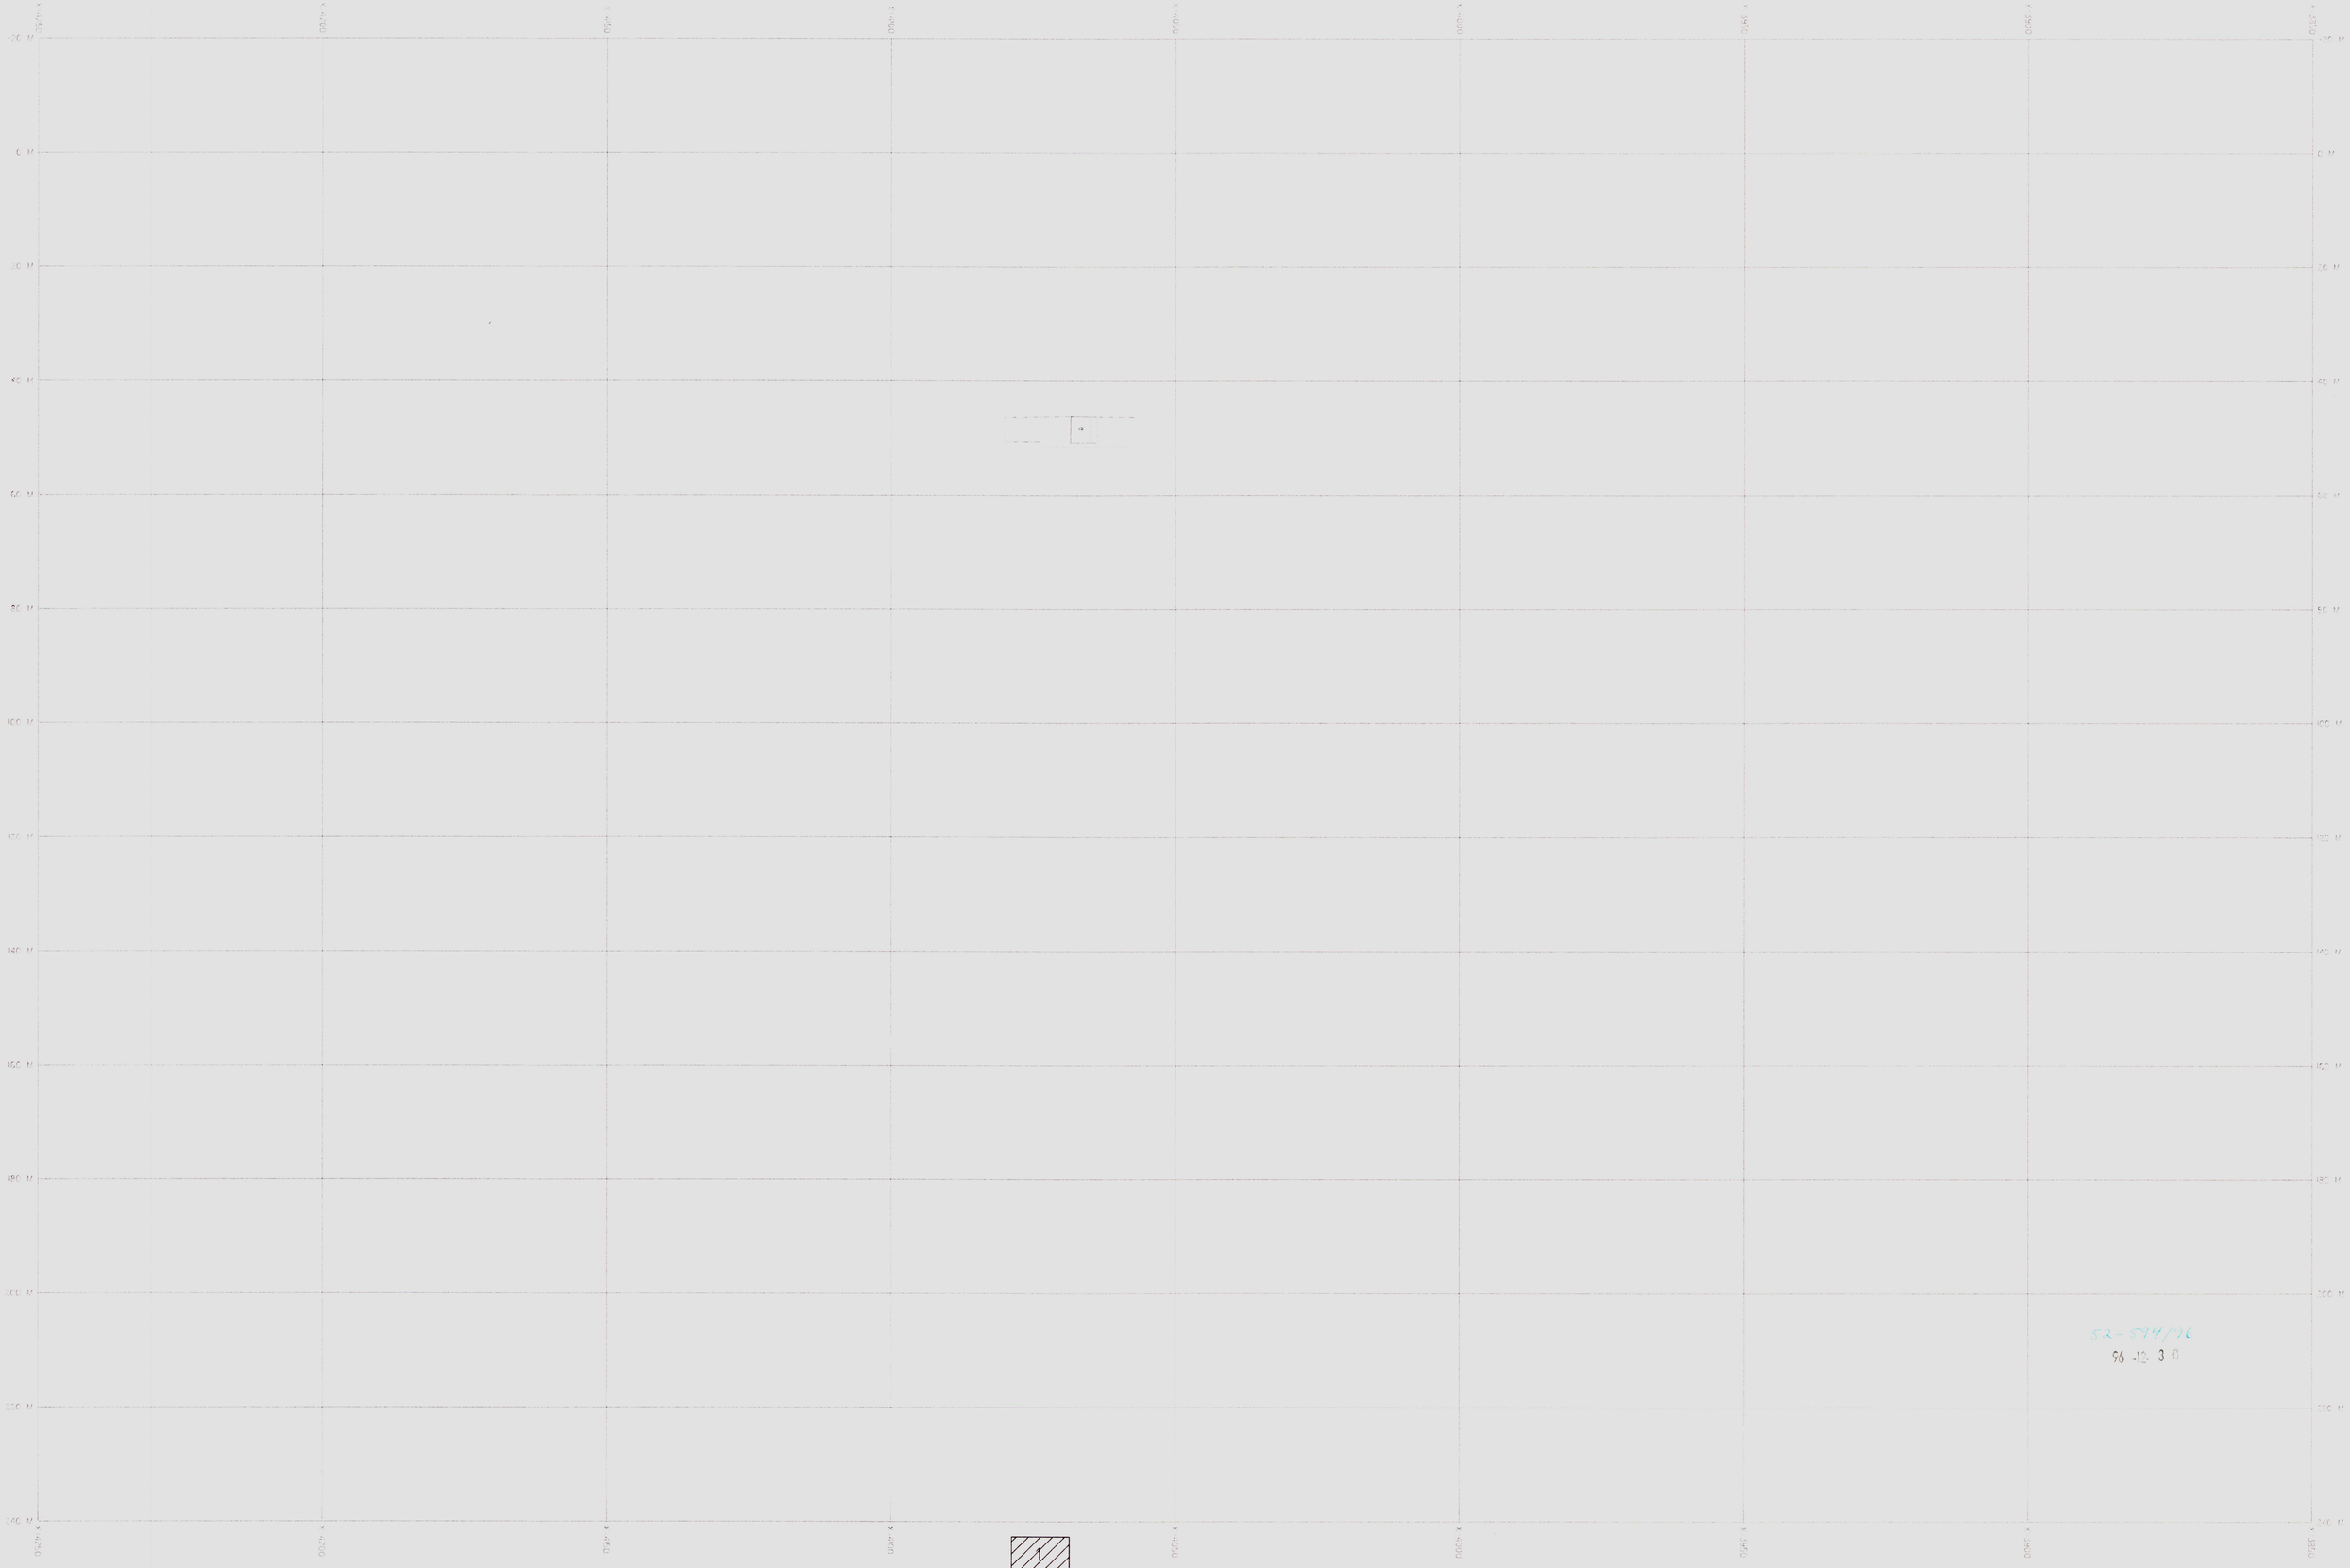

52-594/96
96 -12- 3 0

Skala 1:500

Holmtjärngruvan

Tvärprofil Y= 6160

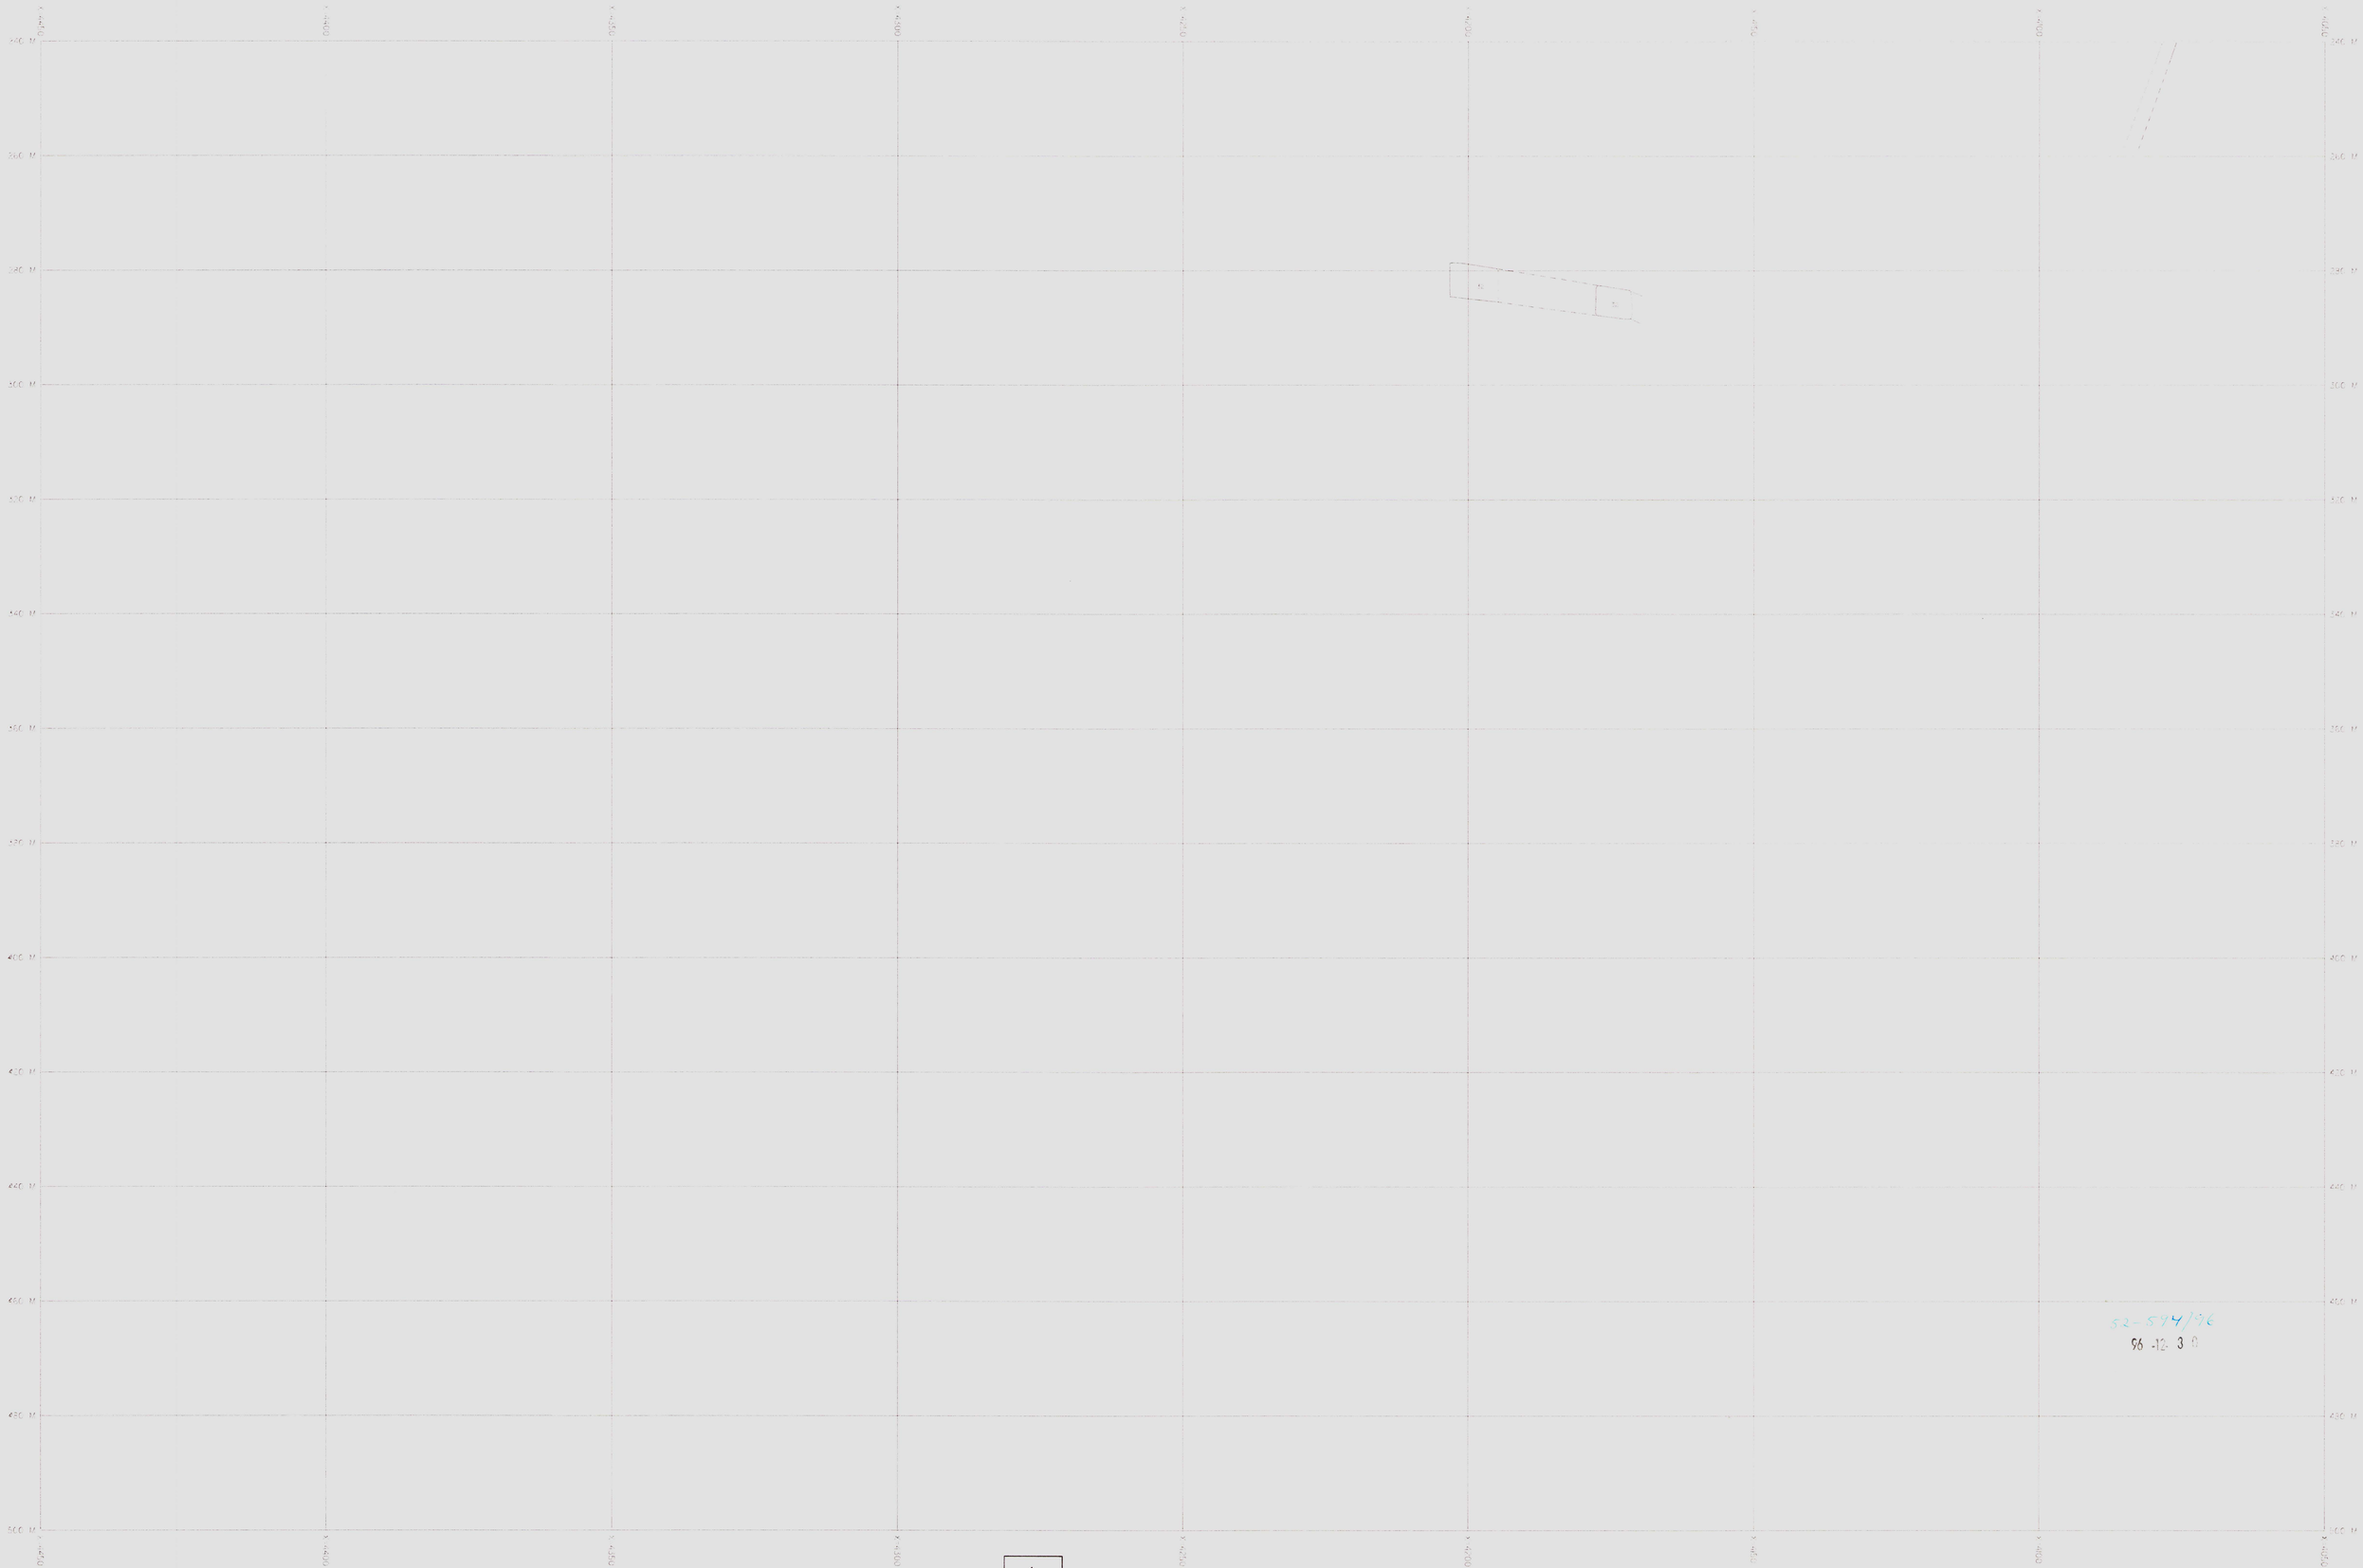

Skala 1:500

1
2

Holmtjärngruvan

Tvärprofil Y=6040

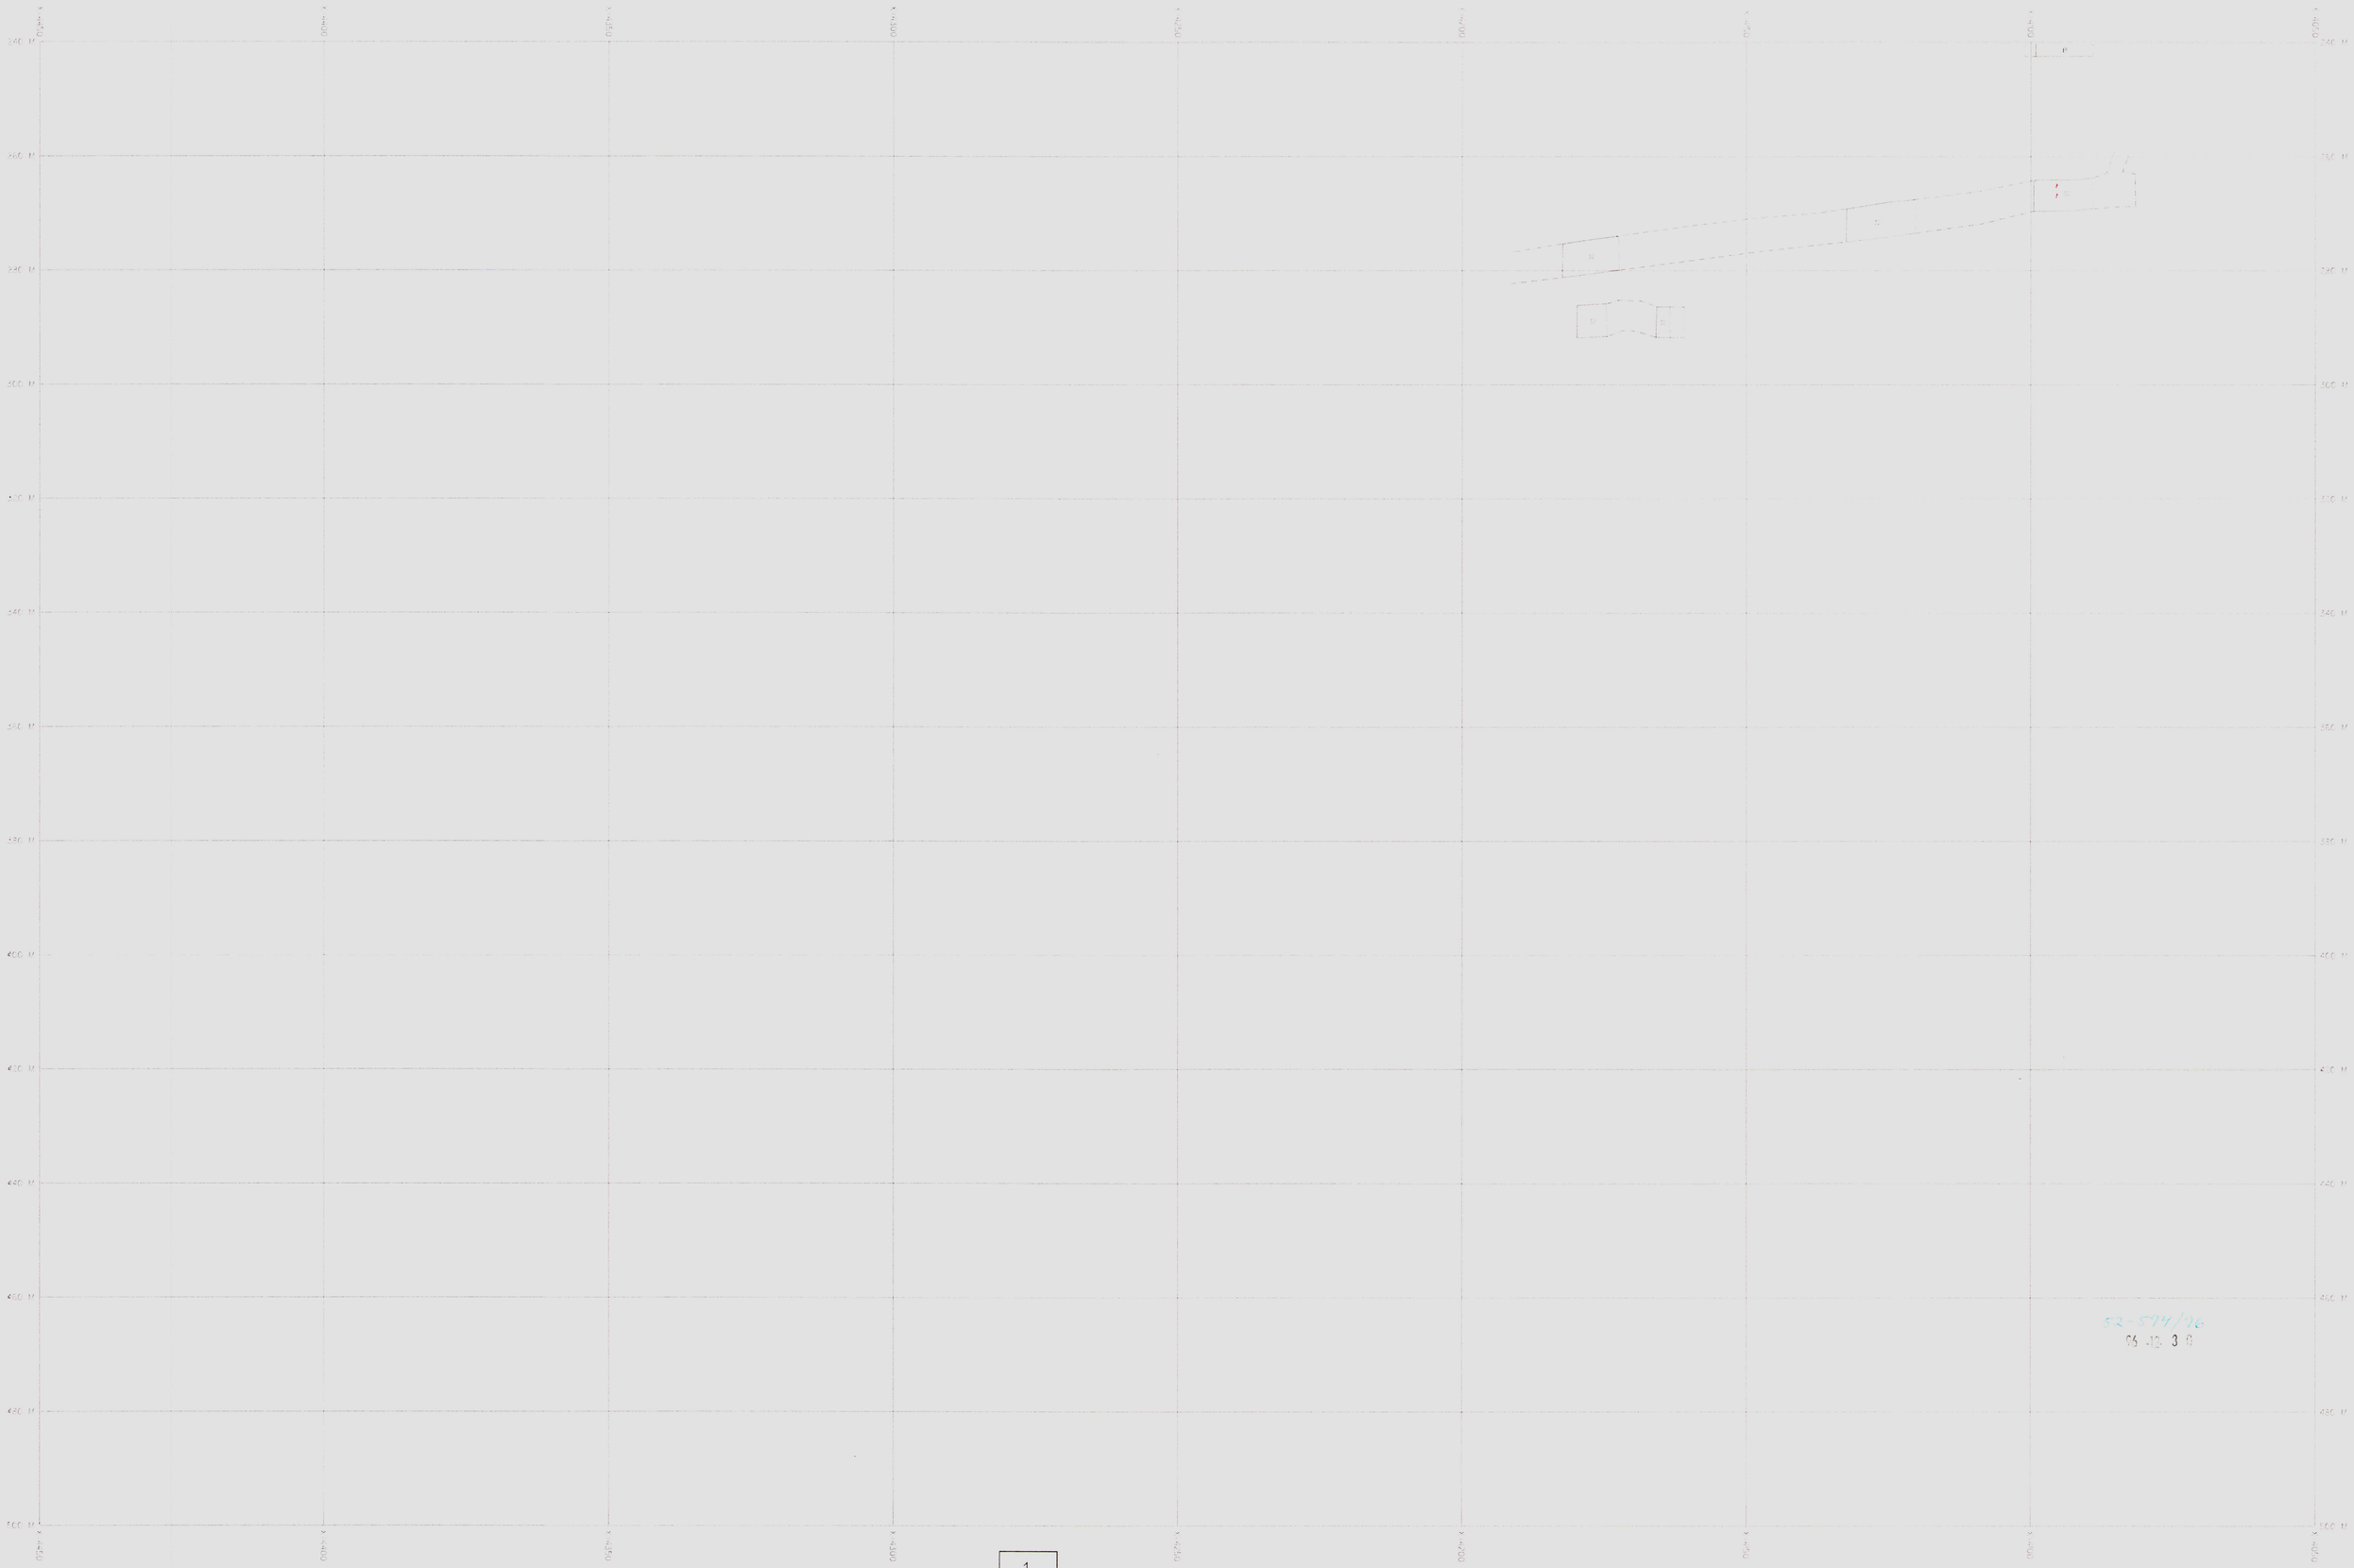

Skala 1:500

1
2

Holmtjärngruvan

Tvärprofil Y= 6060

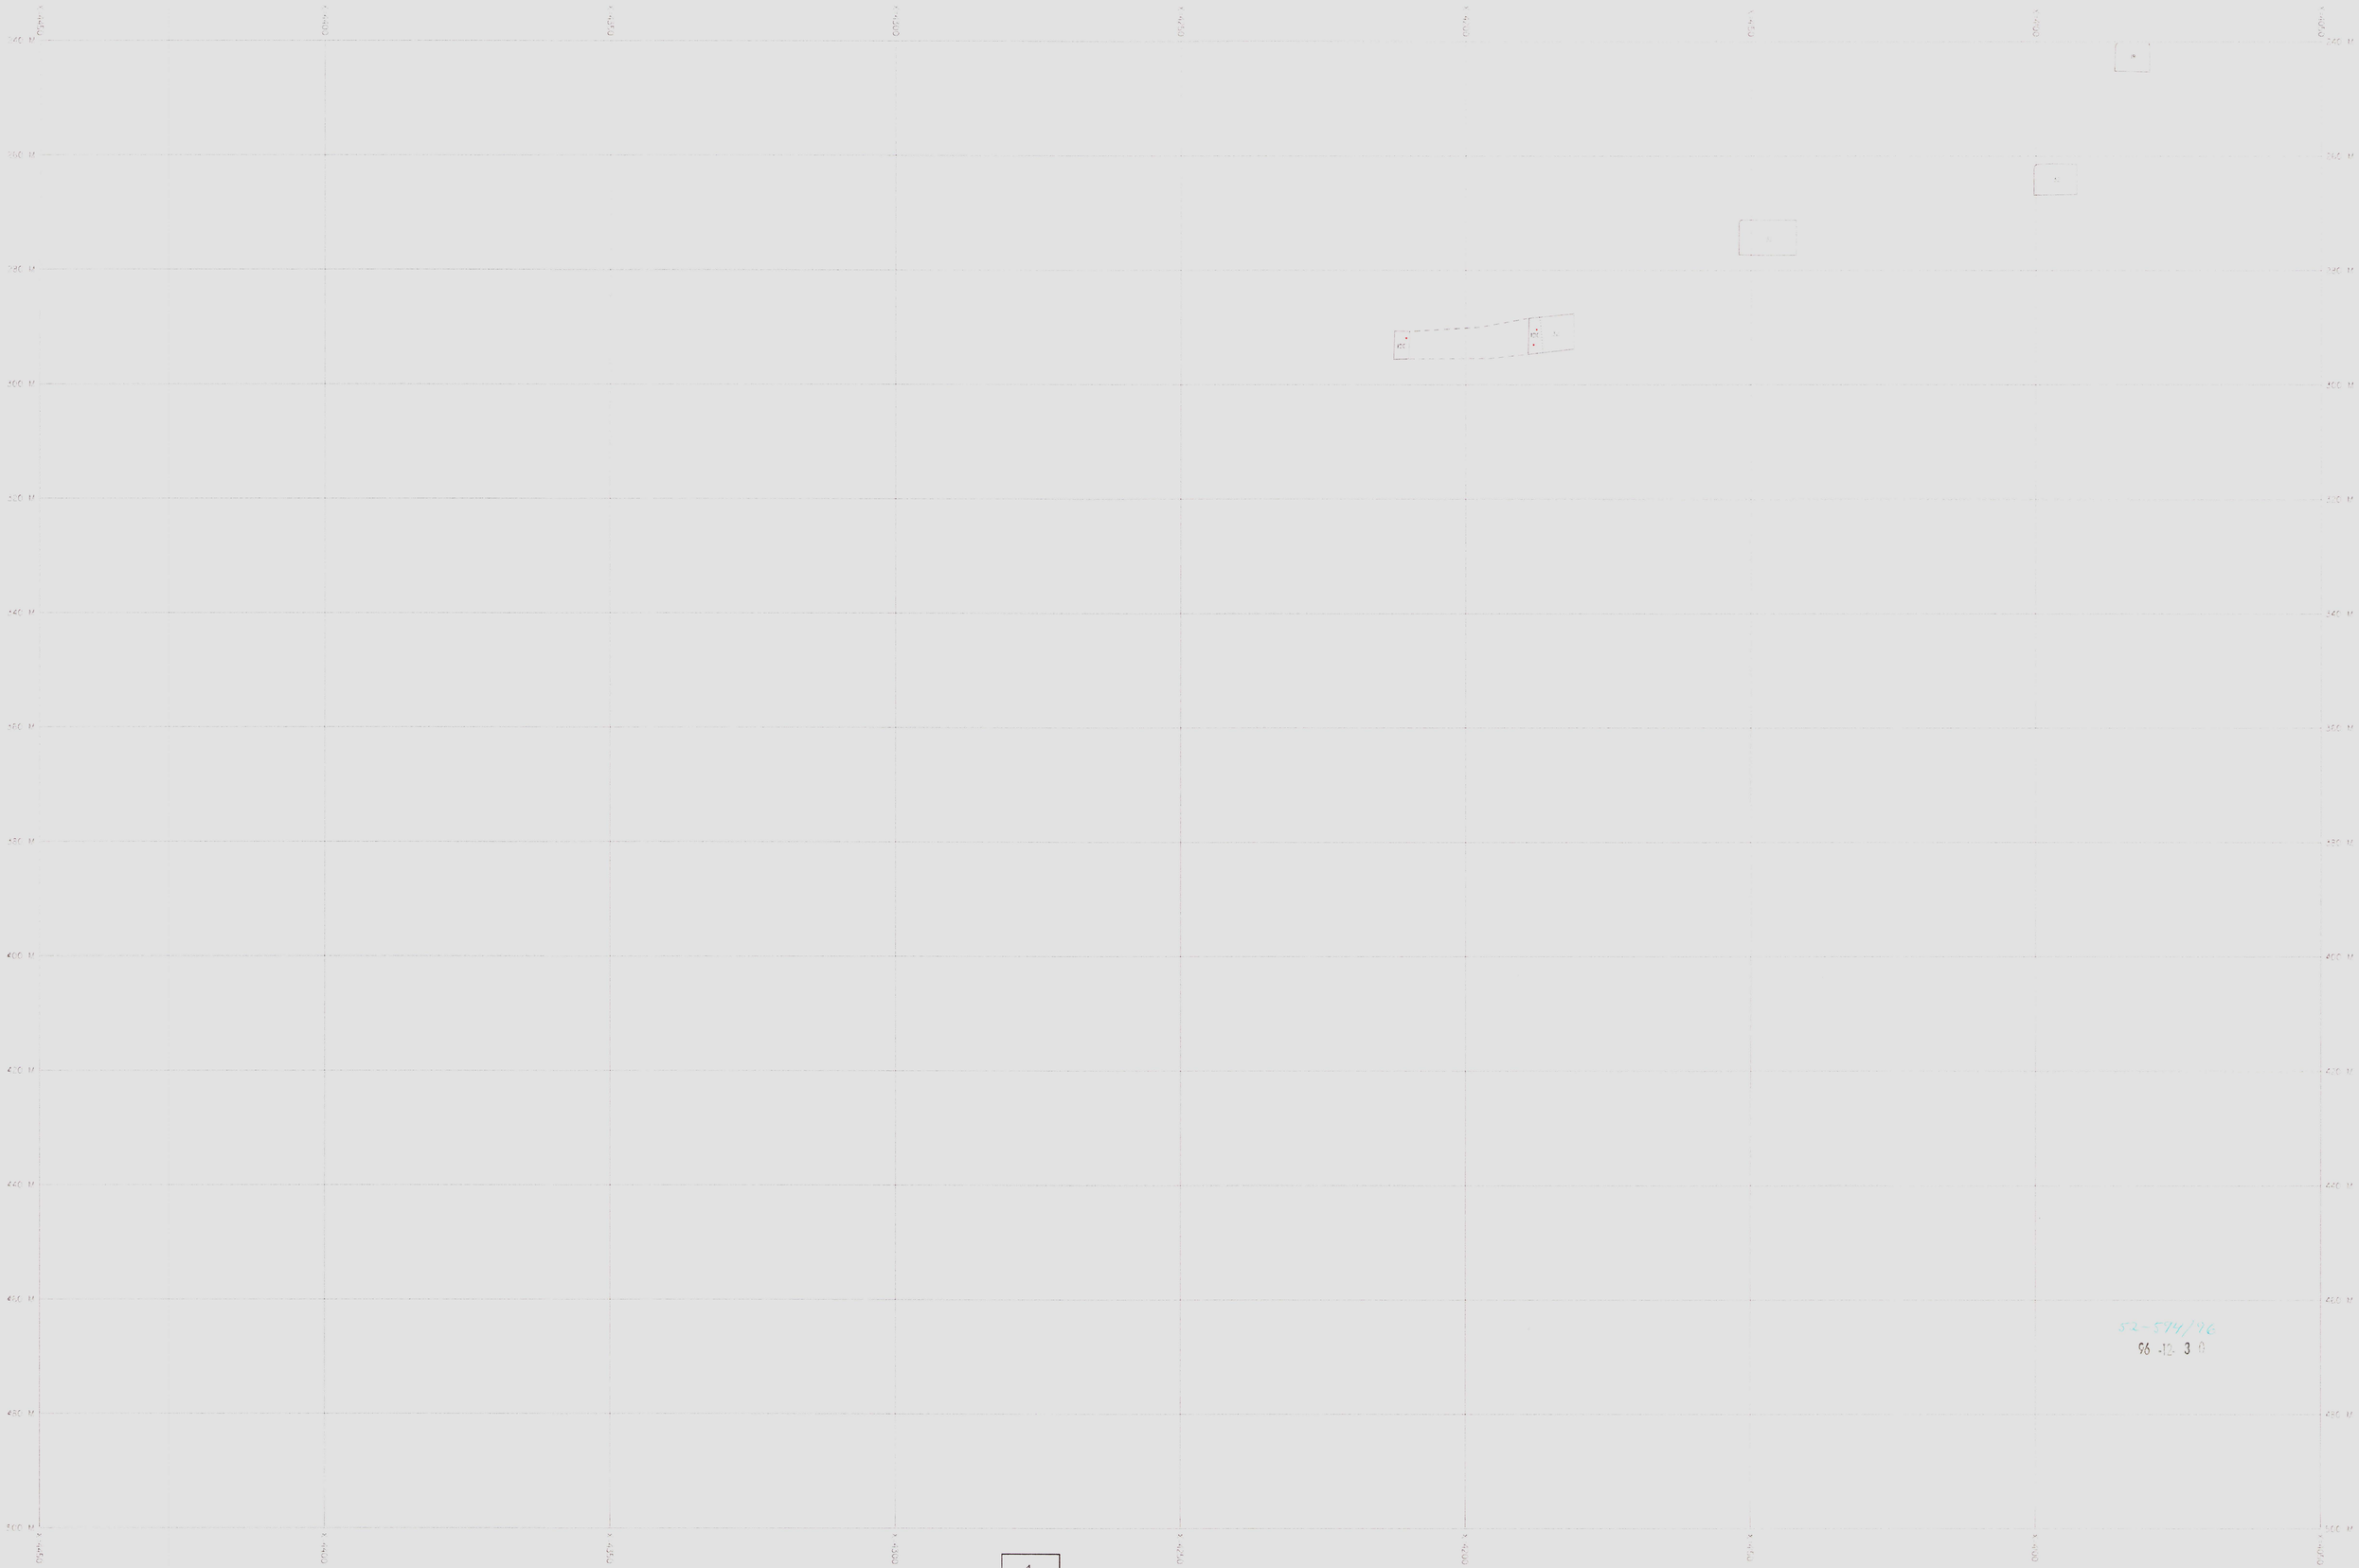

Skala 1:500

1
2

Holmtjärngruvan

Tvärprofil Y= 6080

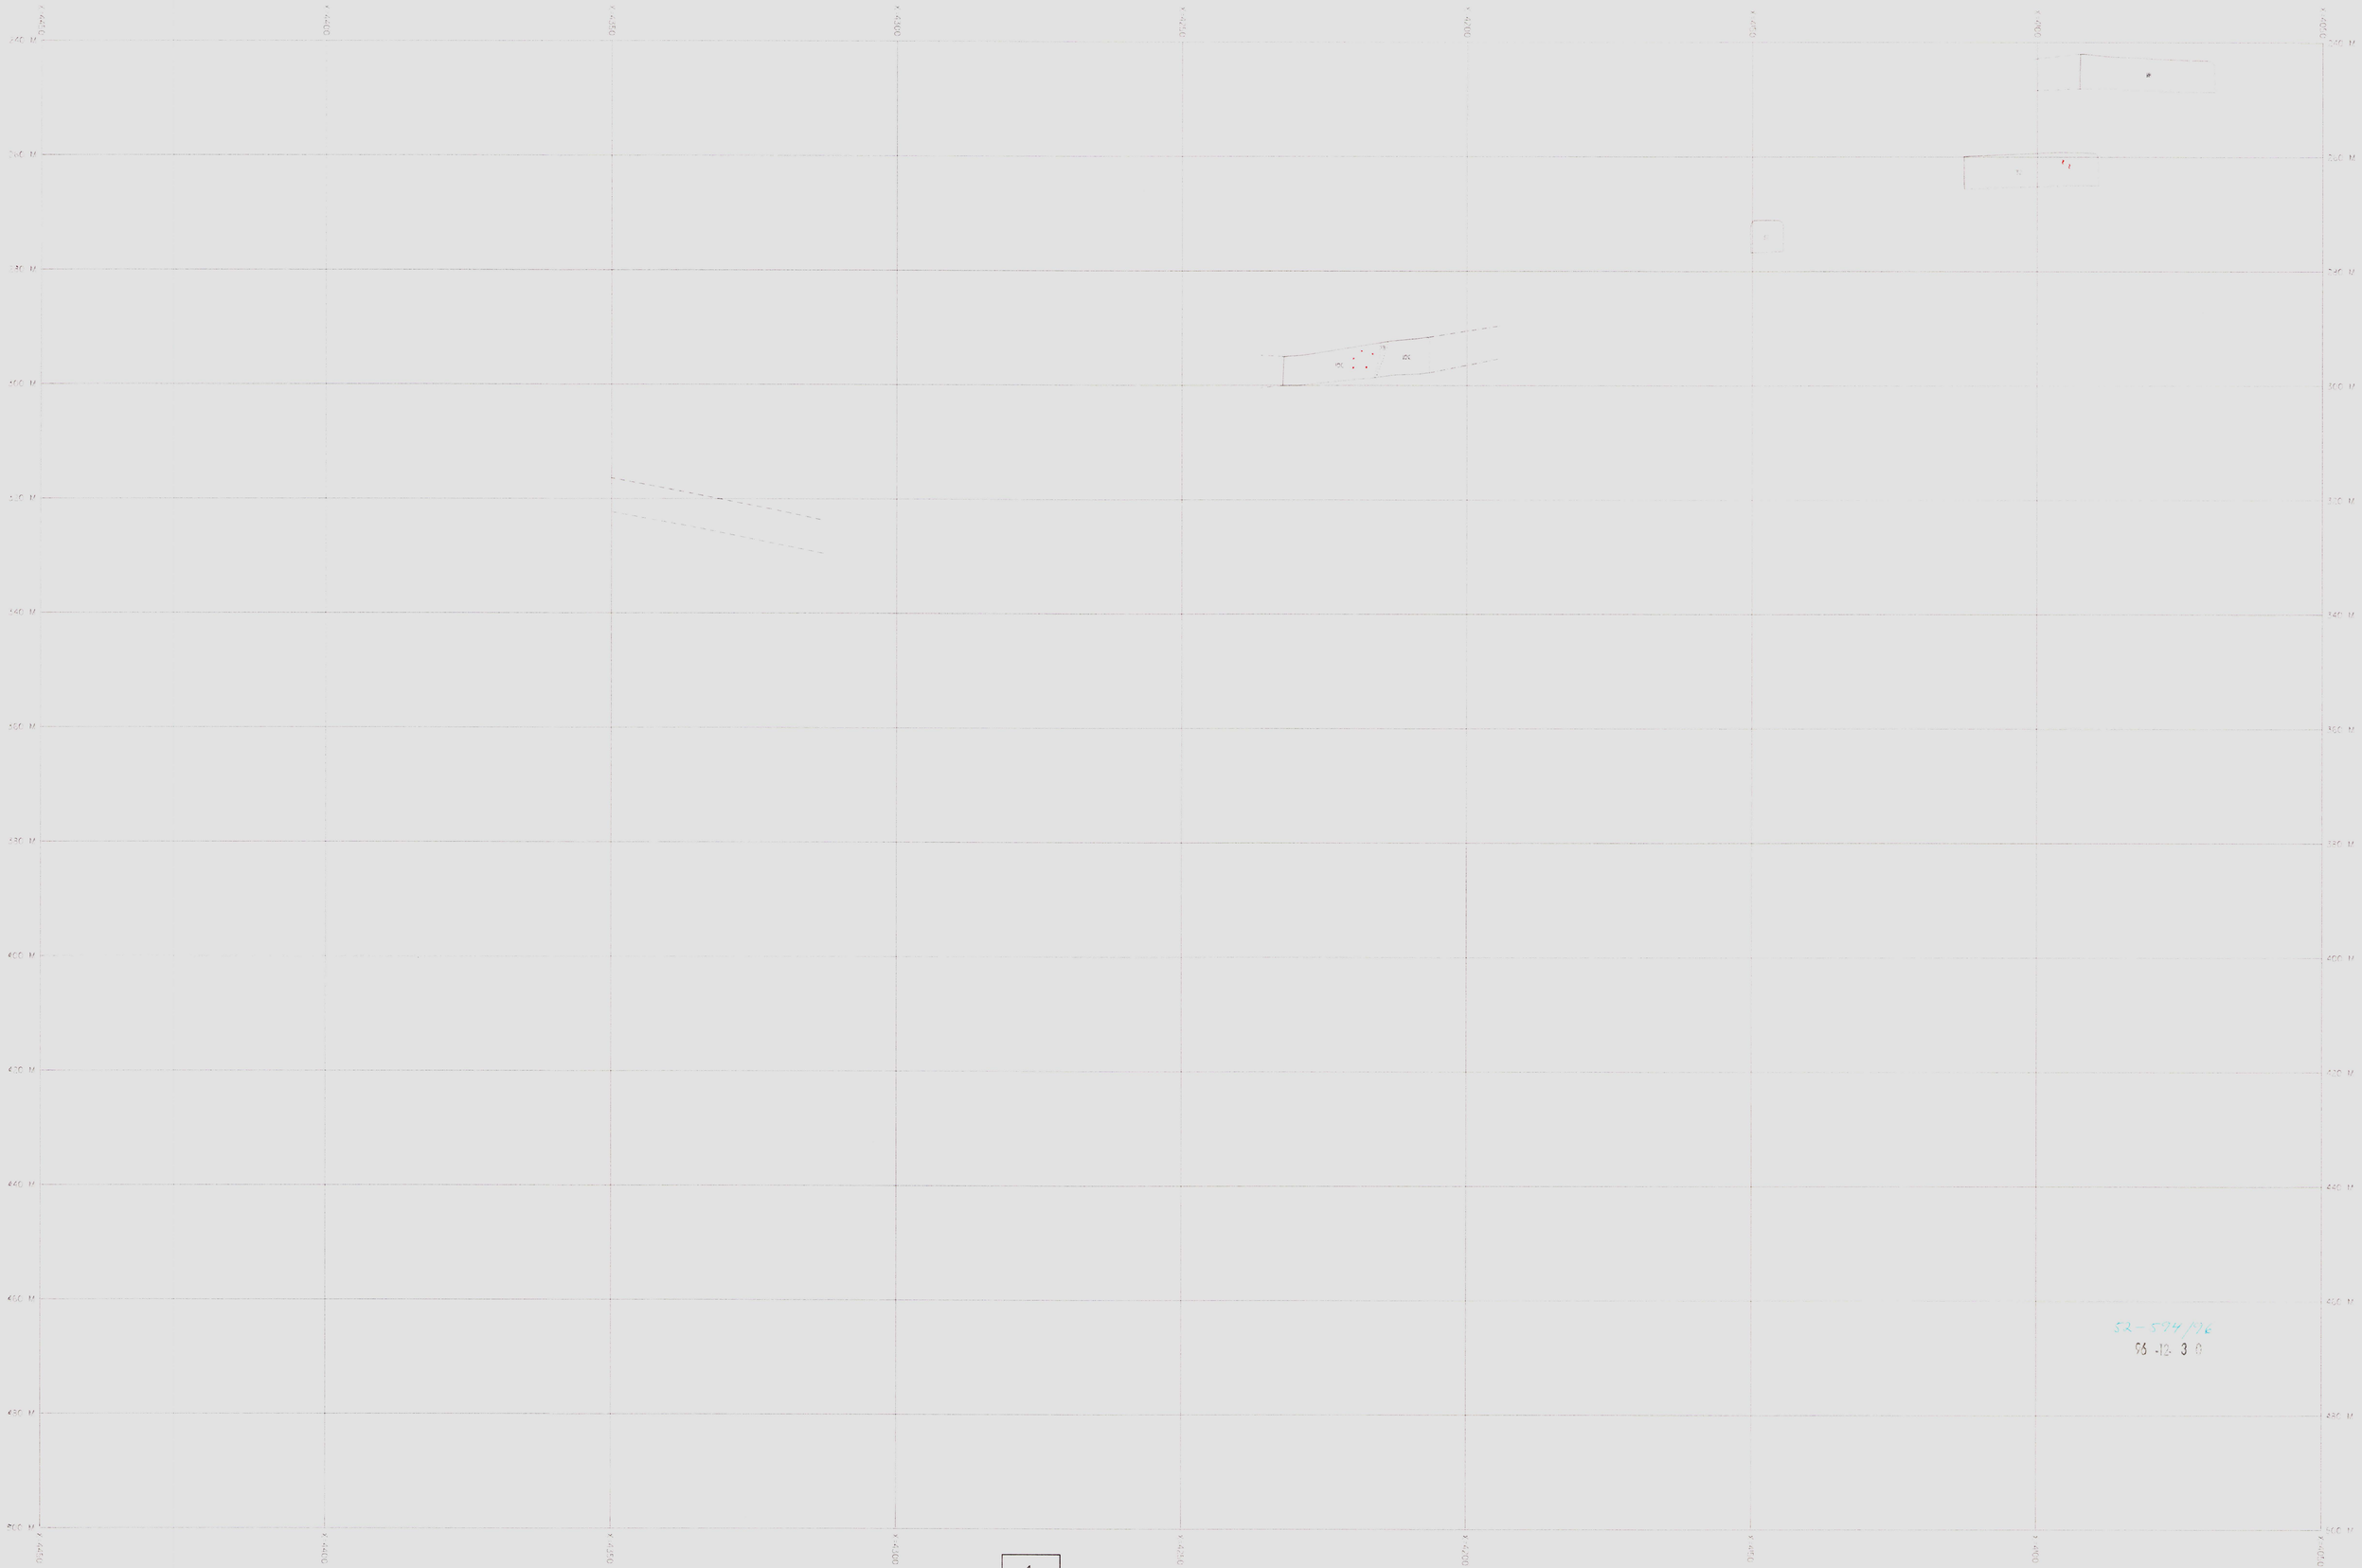

Skala 1:500

1
2

Holmtjärngruvan

Tvärprofil Y=6100

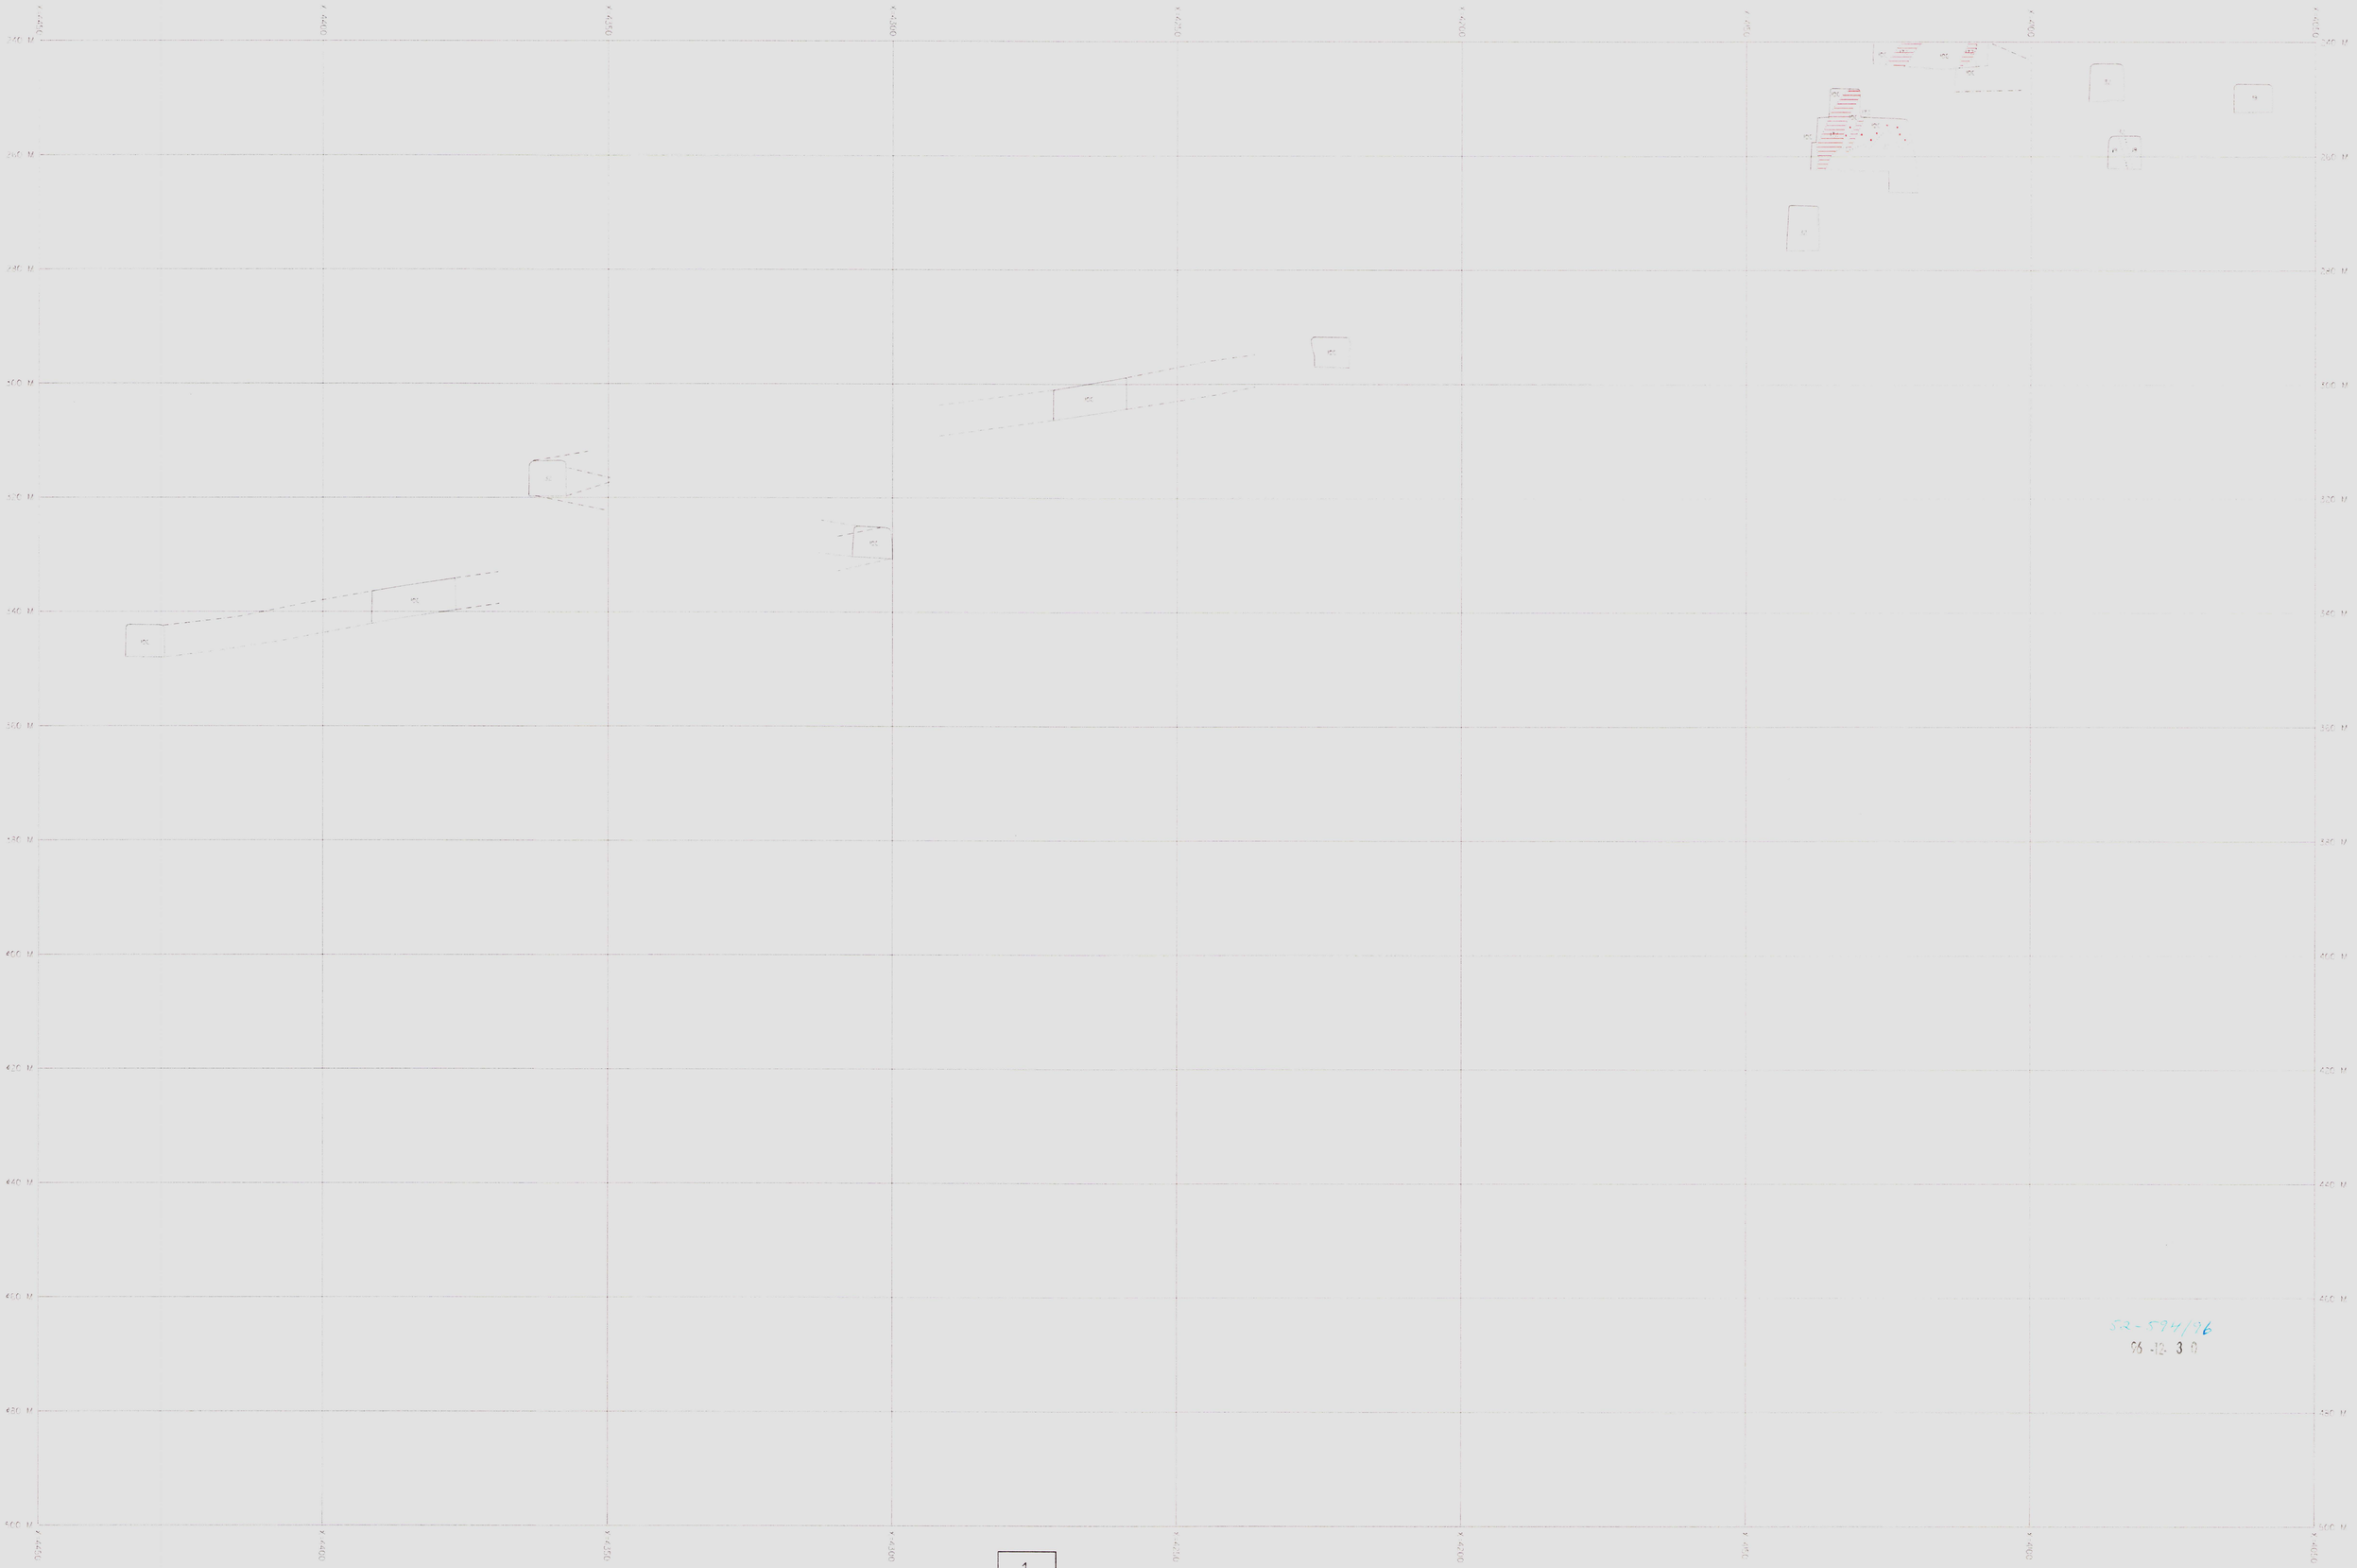

SR-594/96
96-12-30

Skala 1:500

Holmtjärngruvan

Tvärprofil Y=6120

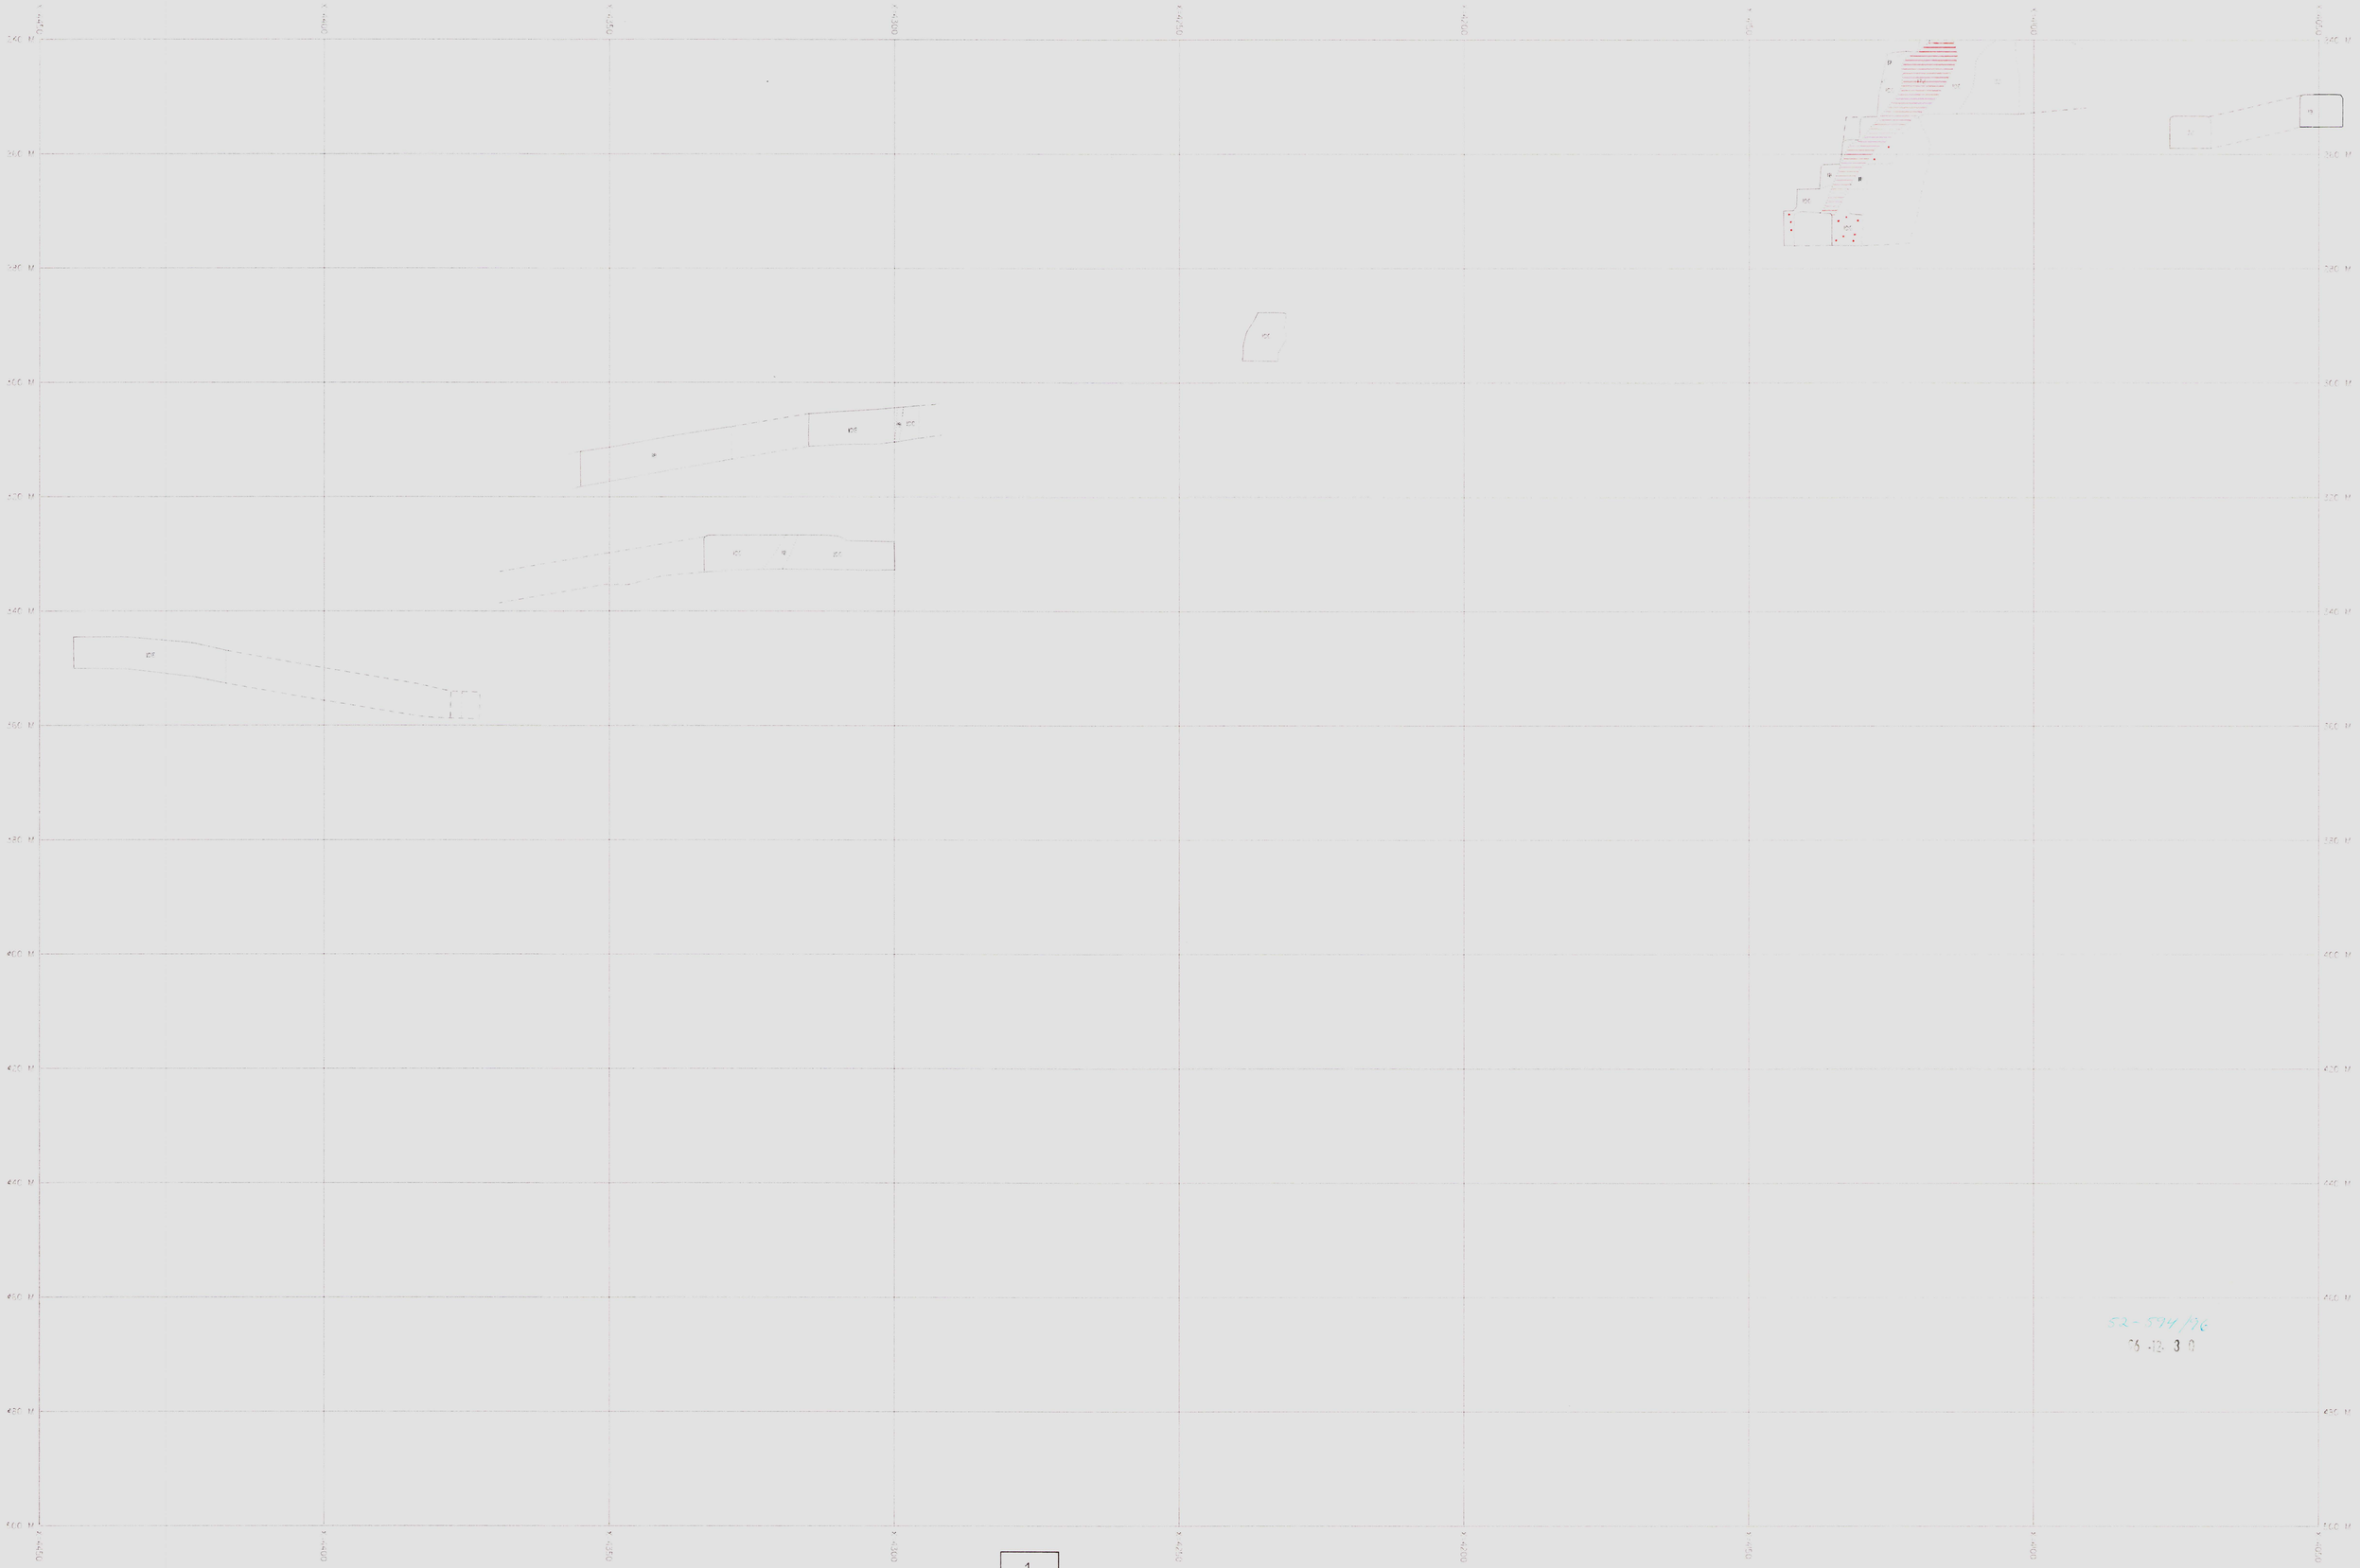

Skala 1:500

1
2

Holmtjärngruvan

Tvärprofil Y=6140

Skala 1:500

1
2

Holmtjärngruvan

Tvärprofil Y= 6160

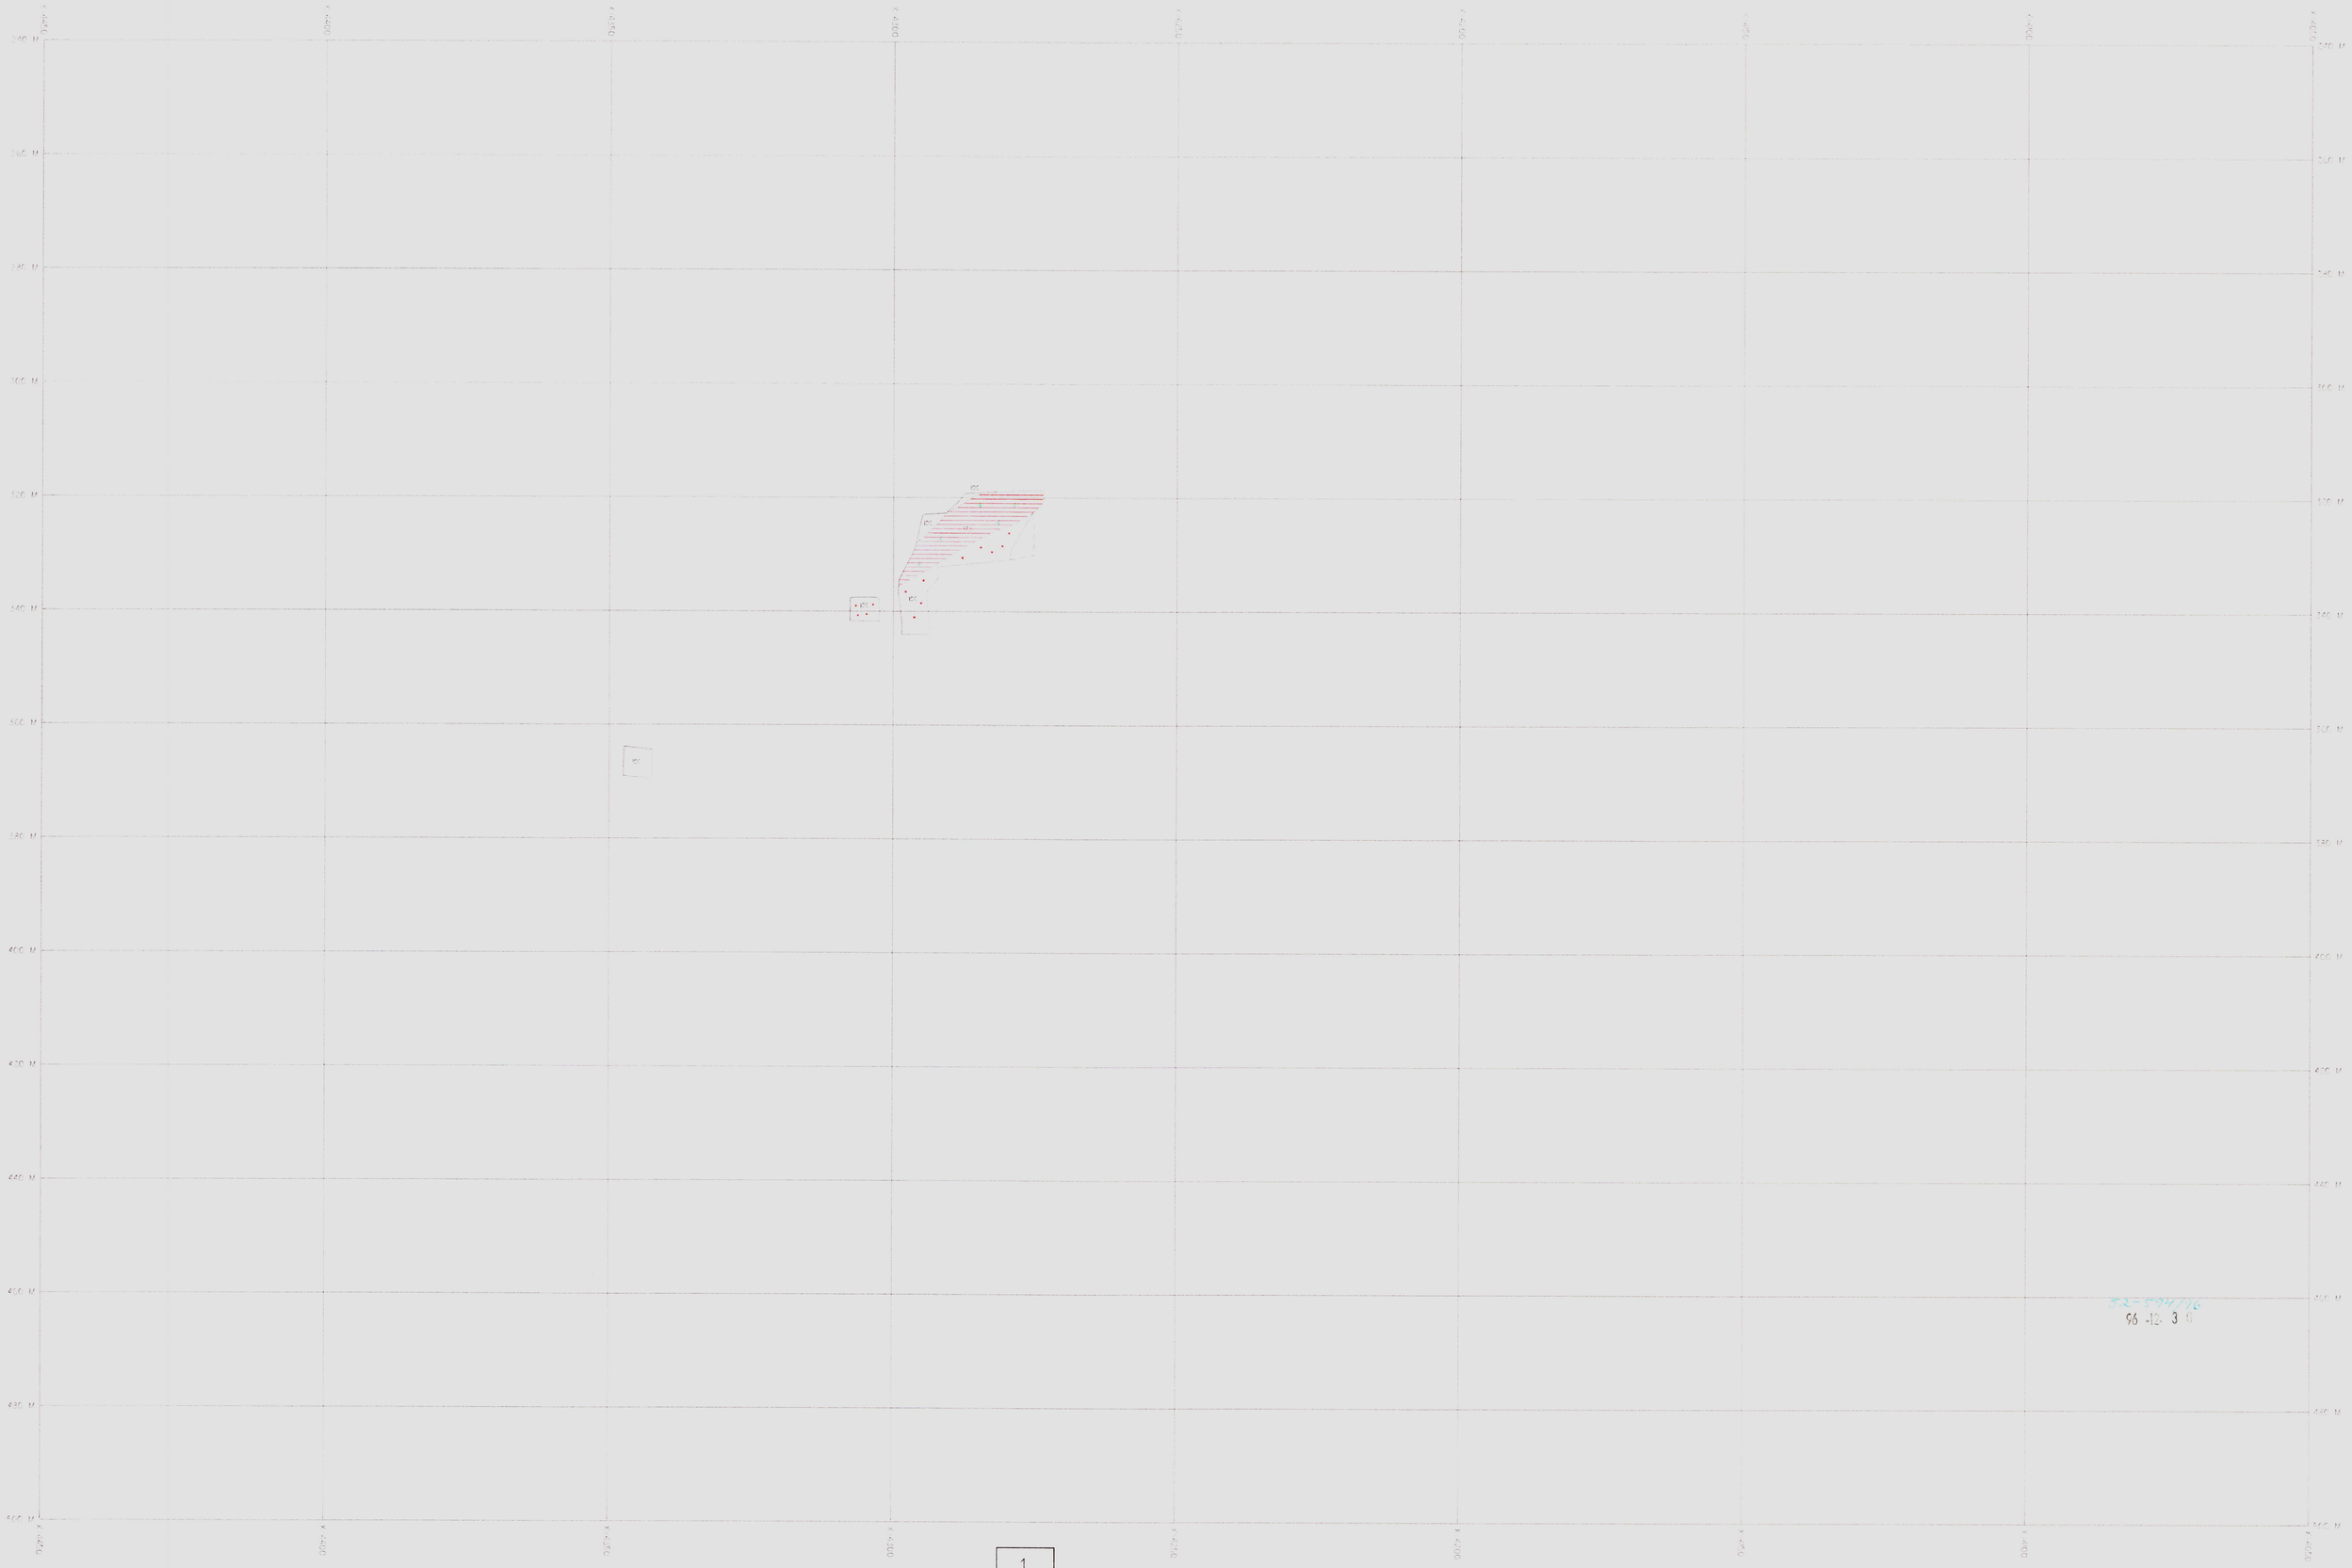

Skala 1:500

1
2

Holmtjärngruvan

Tvärprofil Y=6200

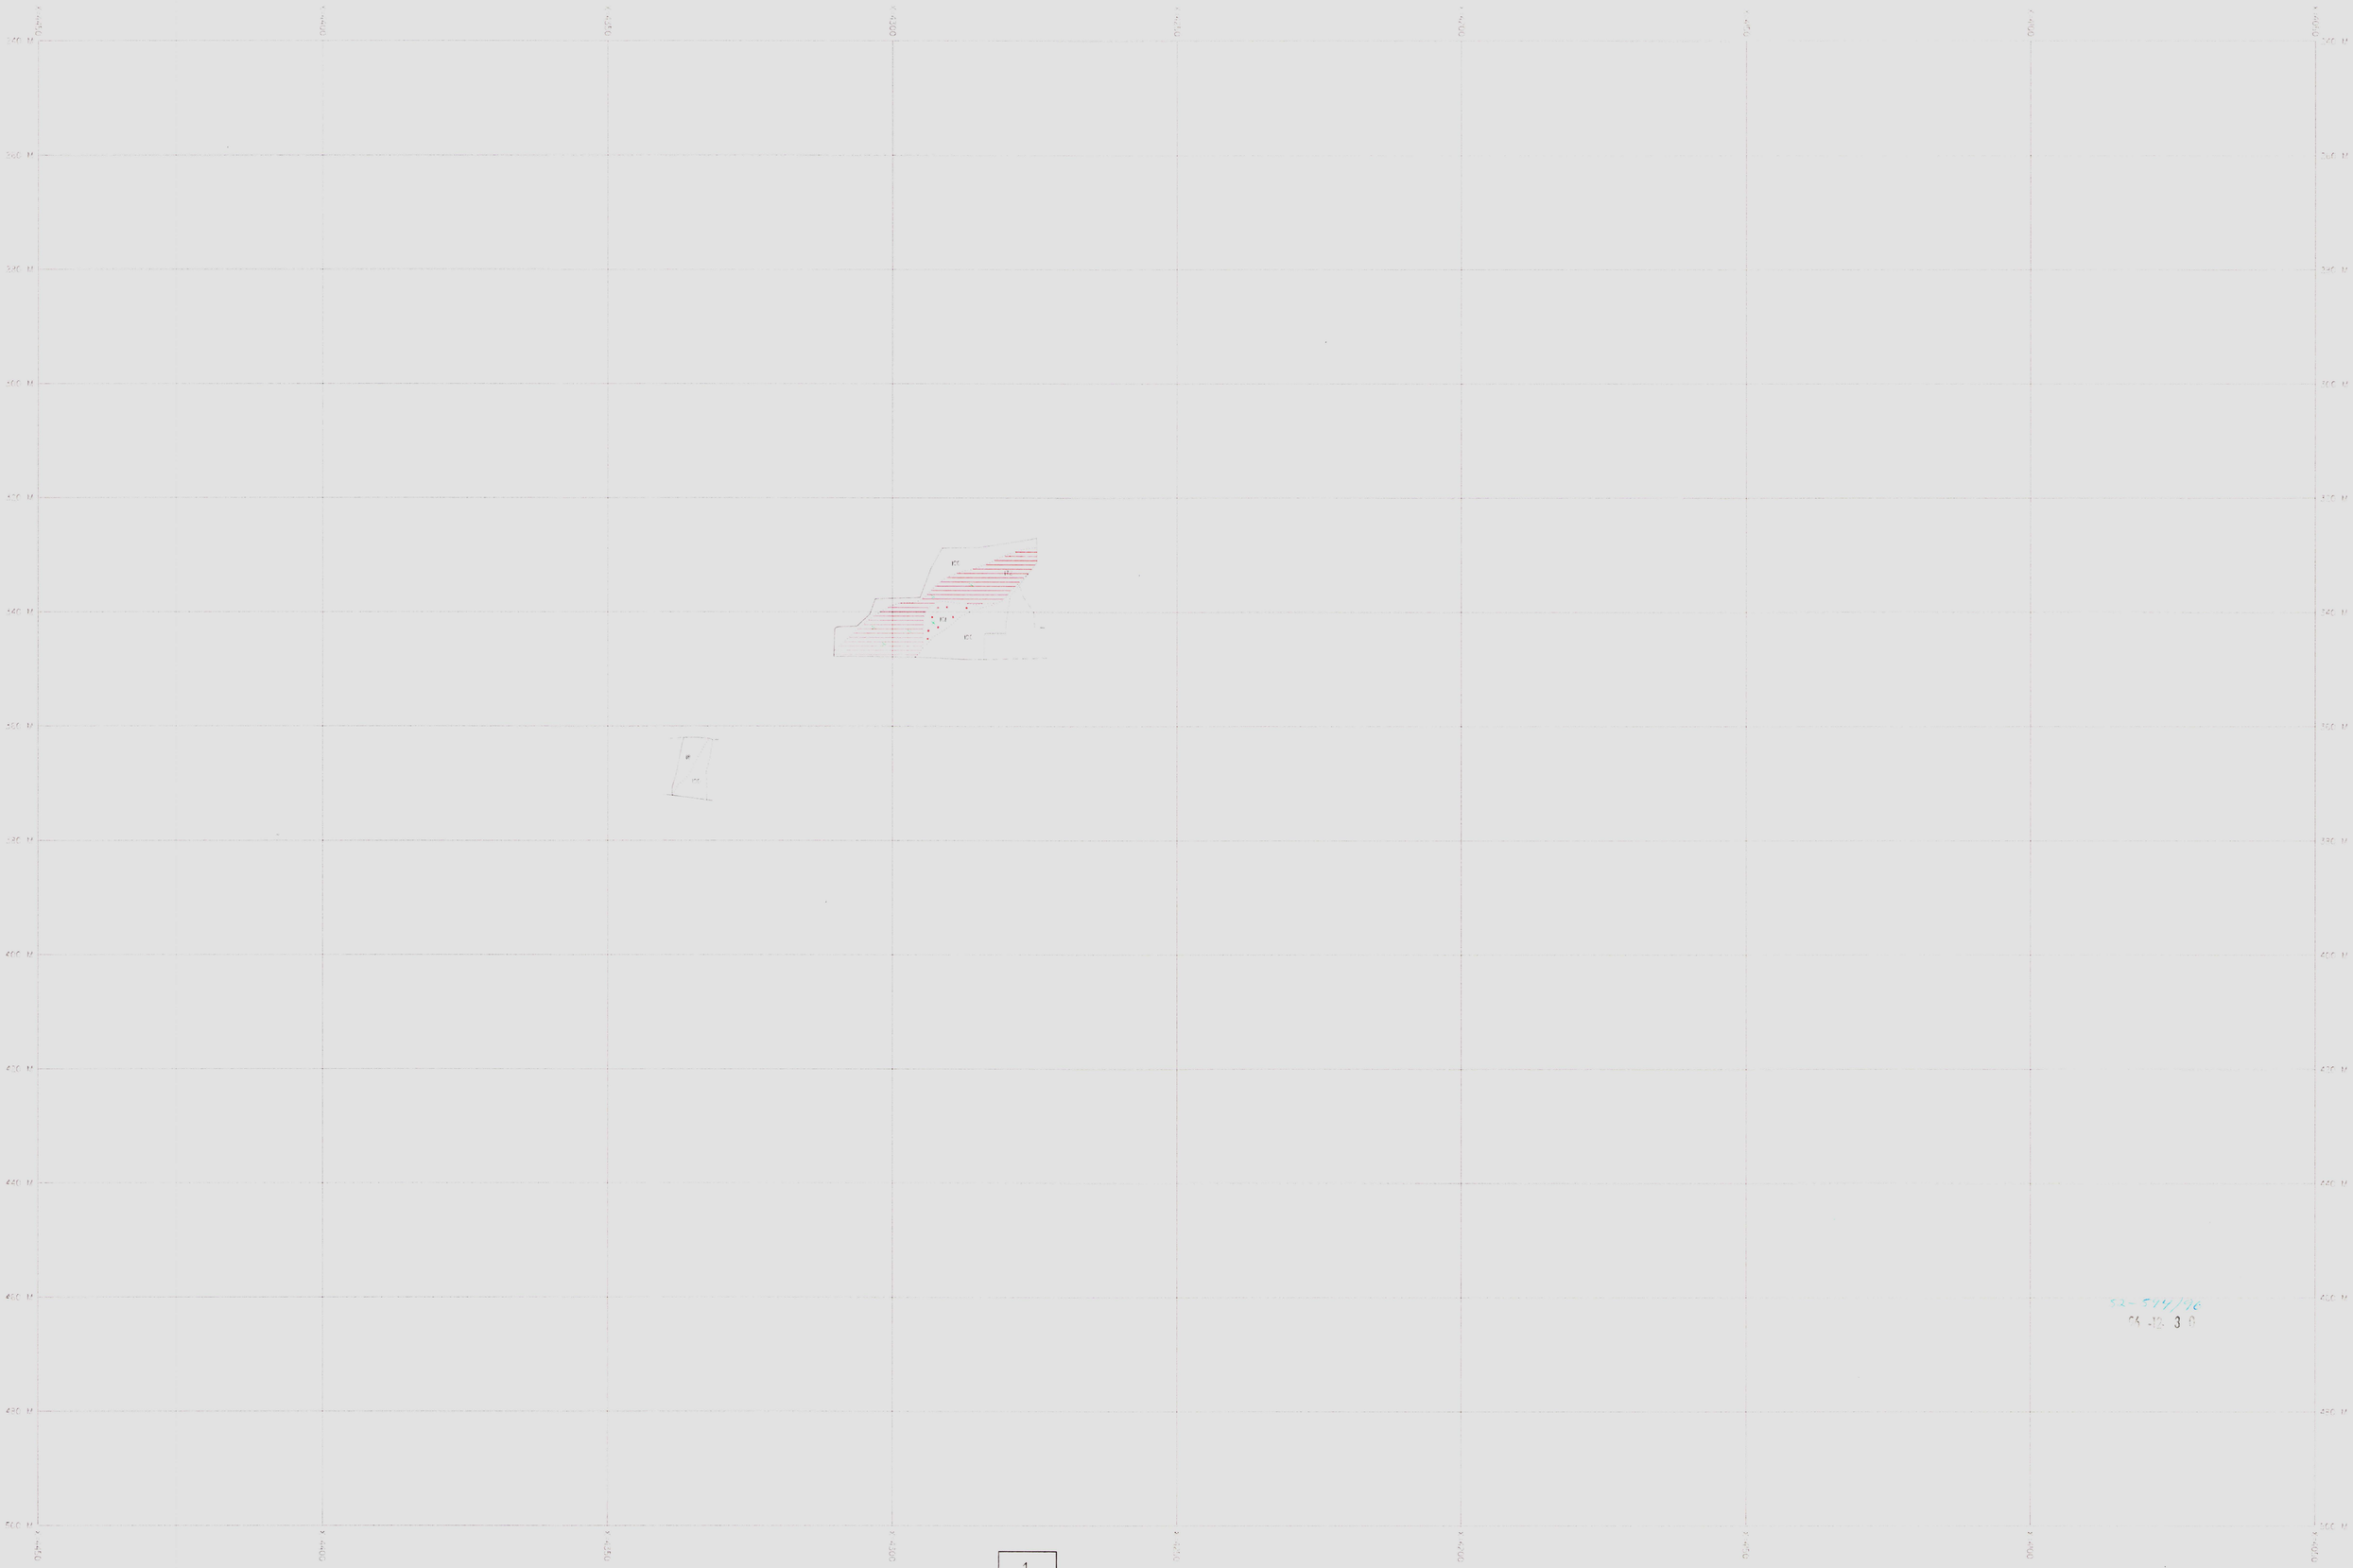
520 M
500 M
480 M
460 M
440 M
420 M
400 M
380 M
360 M
340 M
320 M
300 M
280 M
260 M
240 M
220 M
200 M
0,0m x
0,0m x
0,0m x

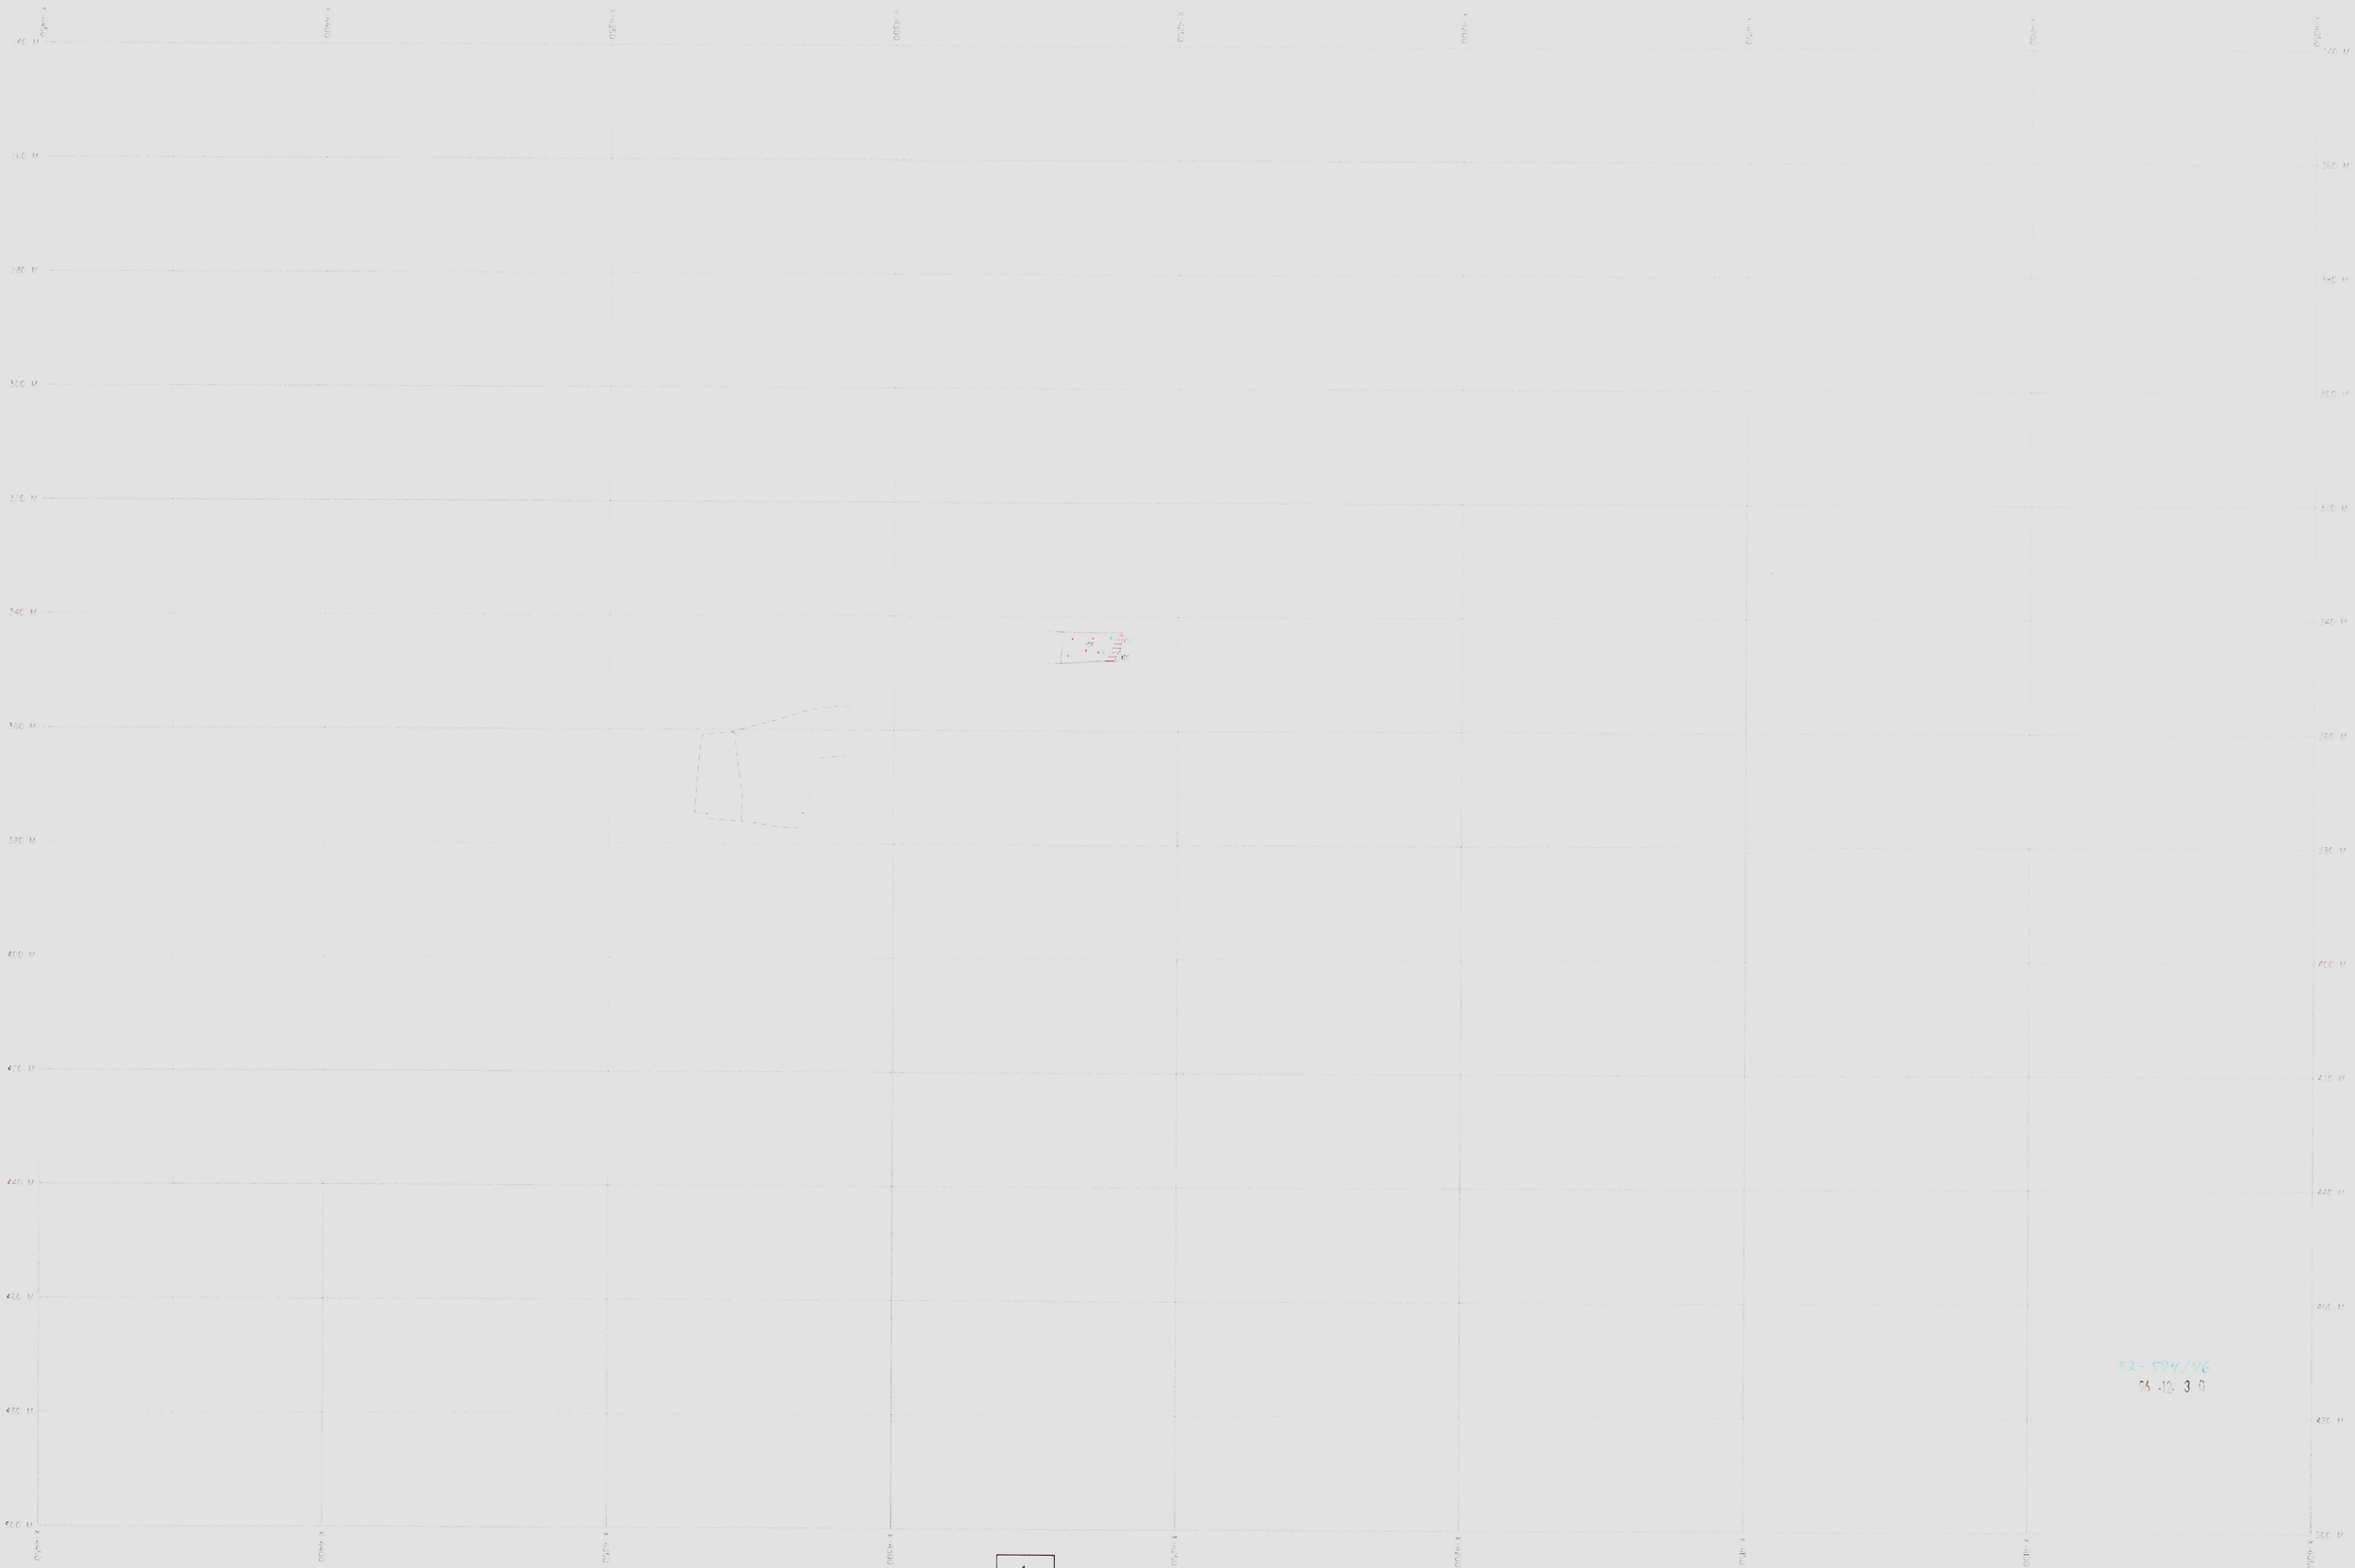

52-574/96
96-12-30

Skala 1:500

1
2

Holmtjärngruvan

Tvärprofil Y= 6240