


Bil. 1

Koordinatförläggning			
Punkt	Anteckning	Koordinater	
		X	Y
1	A.2	1185.7	121.6
2	A.3	1044.9	808.7
3	A.4	1044.9	812.7
4	A.5	1044.9	816.7
290	A.291	1044.9	1960.7

MALMGRUVAN SÖDRA ULVÖN (N-DELEN)

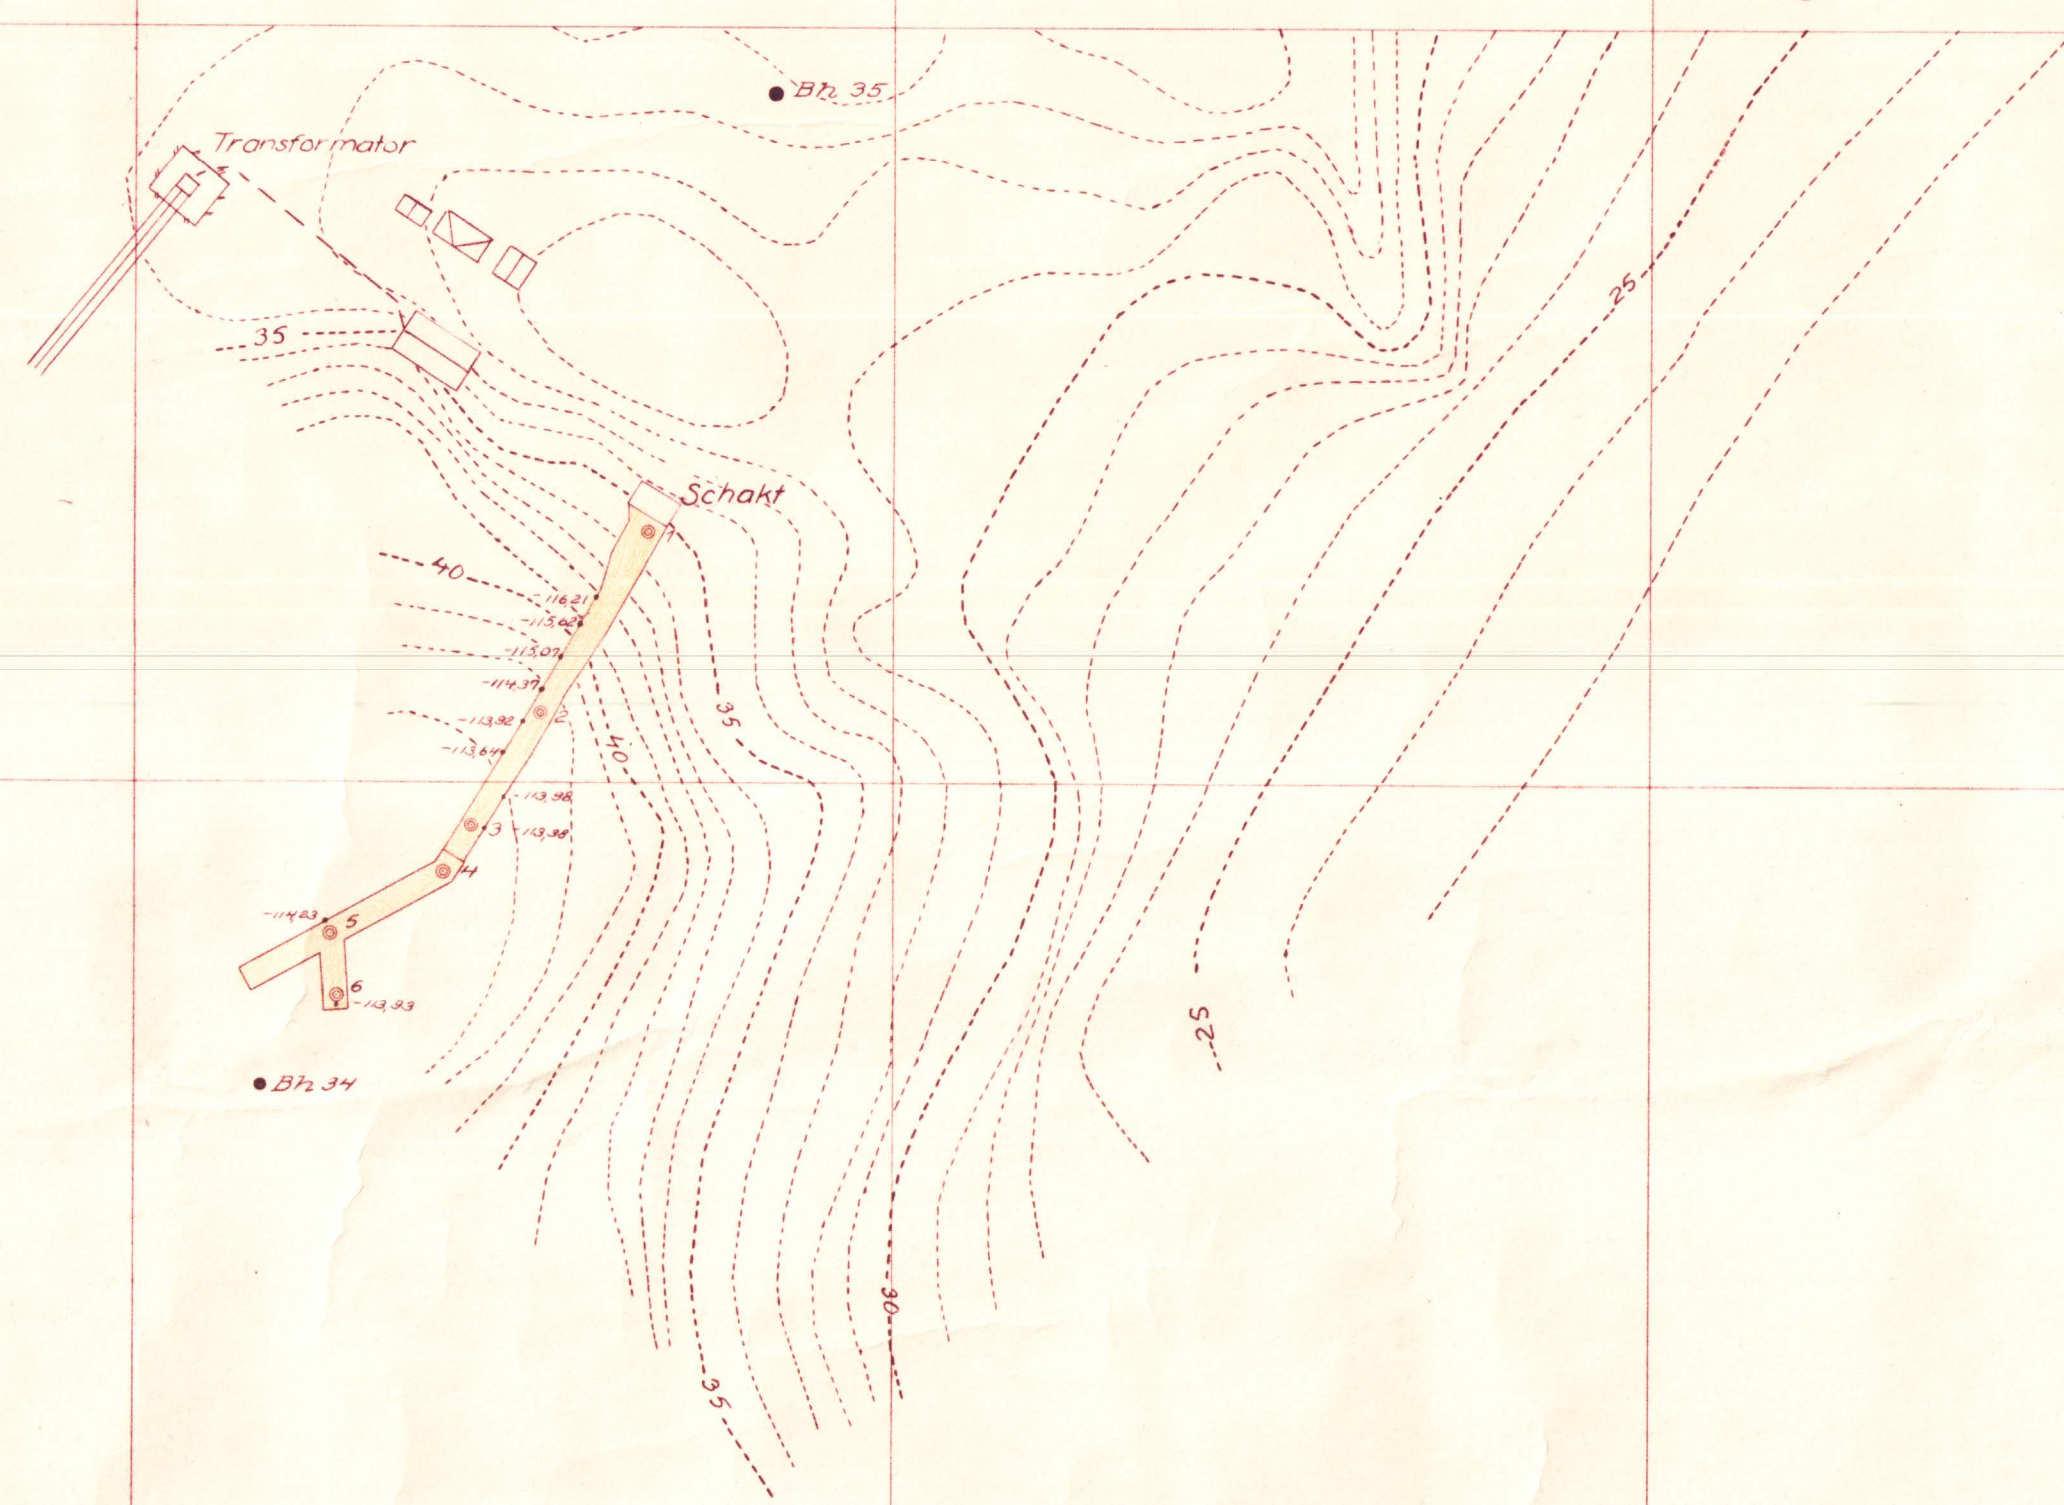

Anm.
Nollplan: Rikets allm. kartverk.
Djupsiffrorna avse malmslotts underkant.
Höjdhöjderna avse markytan.

KOMM. KOLL. BERGSKA
GRUVKARTEN
D. No. 57/05
INK. - 7 JUNI 1963

Skala 1:1000

Bilaga 3

Karta

över jordområde, avsett att lösas
enligt gruvlagen, å

Ulvön 4⁵ och 5⁵, Myresön 1¹

samt till Ulvön samfälld mark
uti Nätra socken av Västernorrlands län

Upprättad år 1950 av

Eduard Olsson

Leg. gruvmätare

KOMM. KOLL. BERGSDYR. H.		
GRUVKARTEKONTORET		
D. N:o	G 105	
INK.	- 7 JUNI 1963	

Koordinatförteckning


	x	y
● 19	4846,1	1575,5
20	4969,7	1664,9
21	5049,1	1775,2
22	5081,4	1879,6
23	5145,0	2002,2
45	4502,5	1303,8
101	5068,2	1896,1
102	5011,0	1911,9
103	4896,5	1966,0
104	4817,9	1917,8
105	4741,4	1899,9
106	4662,2	1939,5
107	4585,7	1862,8
108	4523,2	1801,2
109	4404,4	1682,2
110	4313,3	1593,5
111	4369,2	1536,9
112	4402,6	1503,5
113	4453,0	1452,4
114	4503,6	1400,9
□ A	5076,8	1871,6
B	4803,5	2148,6
C	4279,5	1627,7
D	4503,6	1400,9
E	4646,0	1541,3
F	4790,0	1395,4


Koordinatsystem enligt 1939 års karta av J. Axel Holmgren

Skala 1:4000

Arealbeskrivning:

Av Ulvön 4 ⁵	26,2070 har
" 5 ⁵	3,6200 "
" Myresön 1 ¹	0,6870 "
" Samfällt	0,2780 "
S:a 30,7920 har	

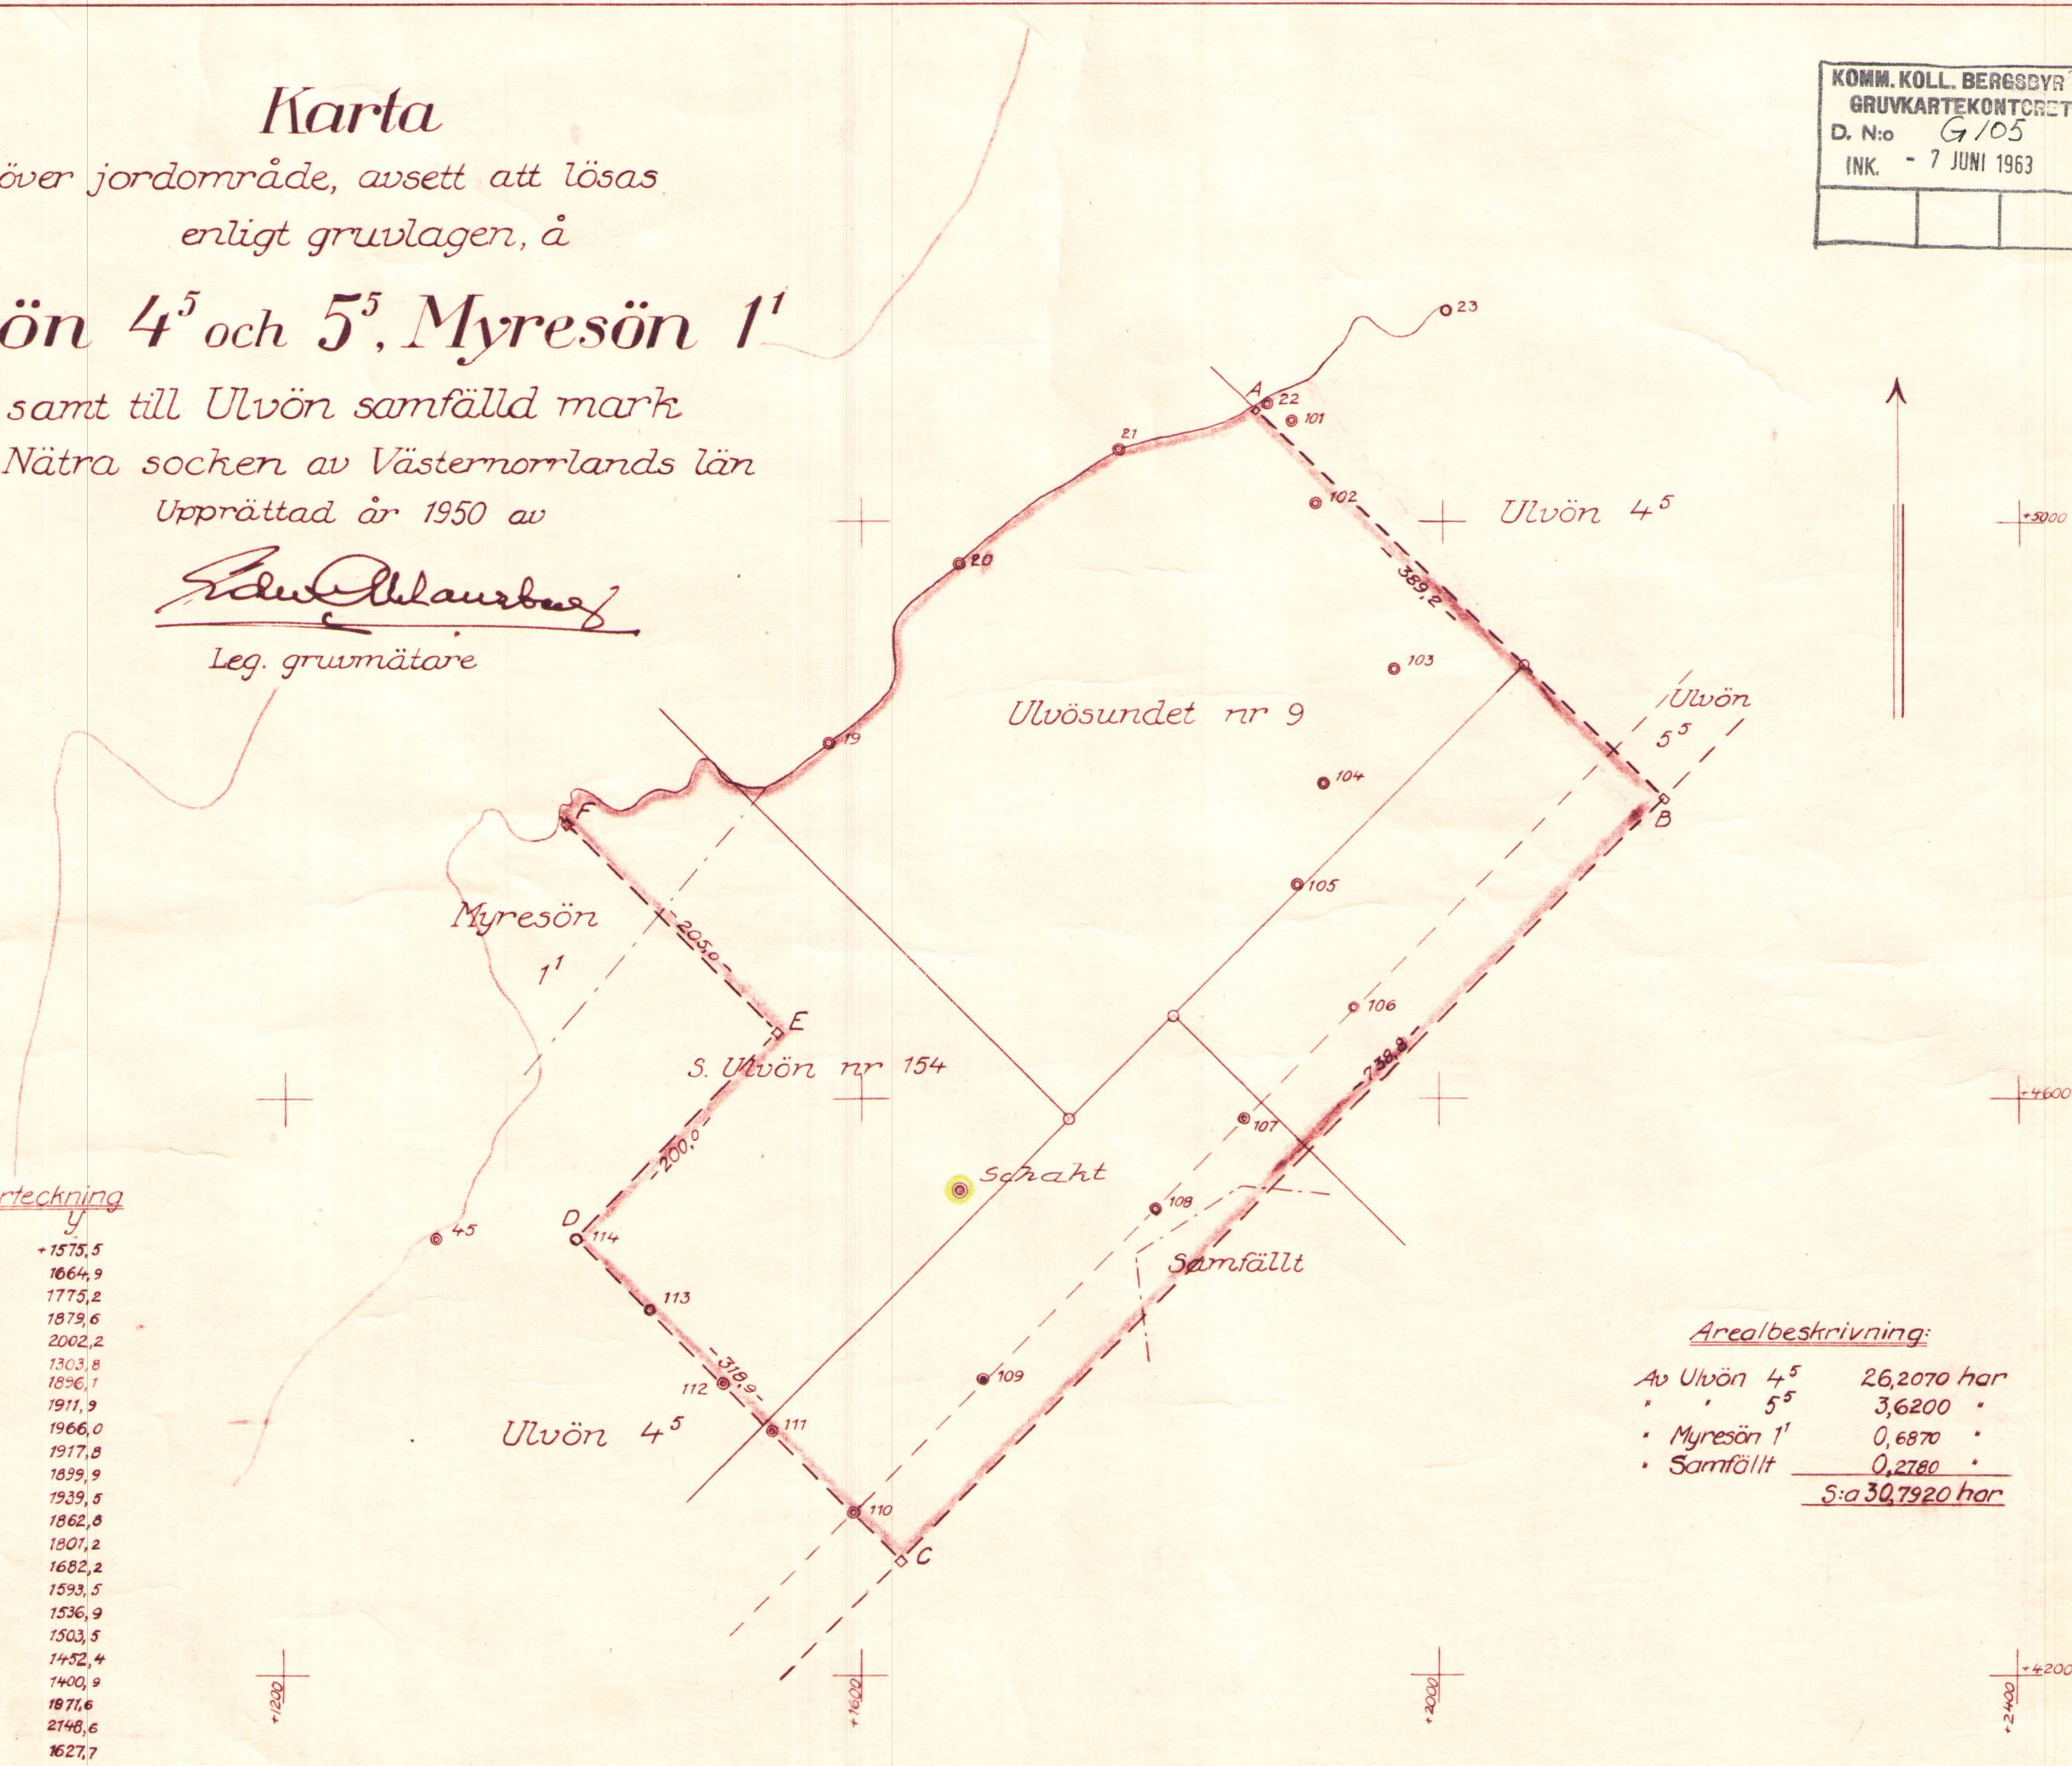

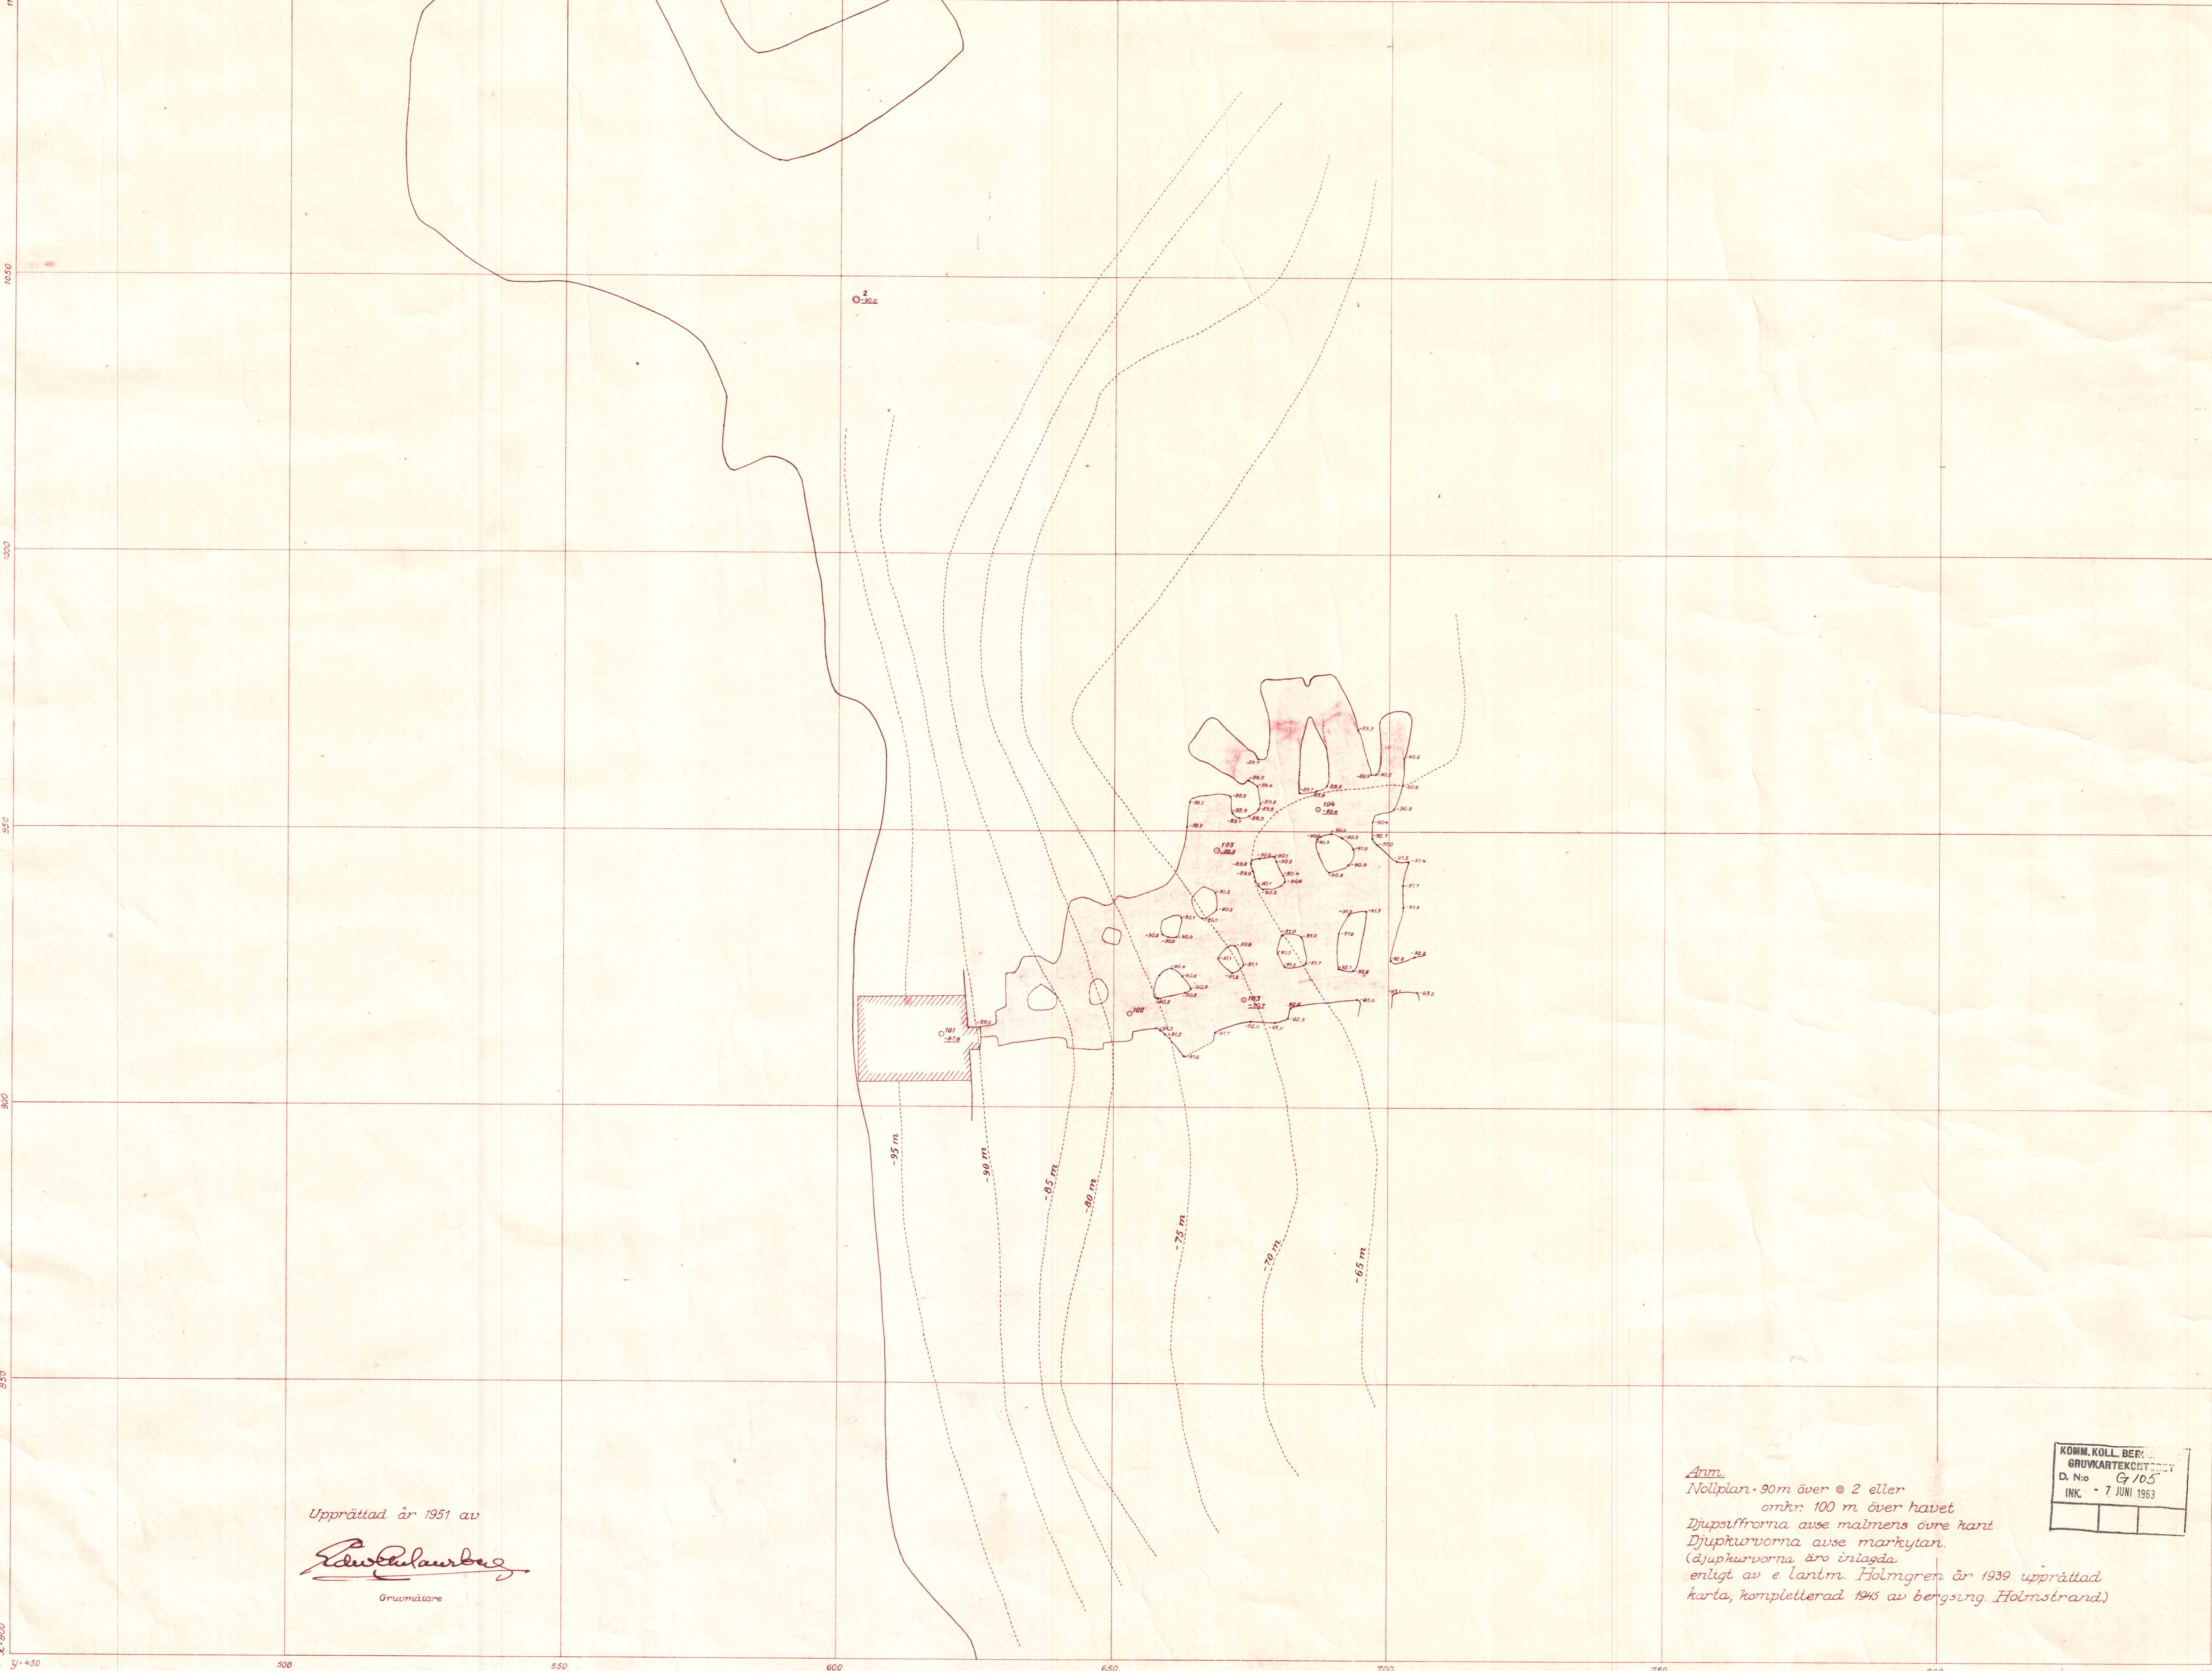

Upprättad år 1951 av

Edvard Laurberg

Gruvmätare

Ant.

Nollplan: 90m över 2 eller


omkr. 100 m över havet

Djupsifferna avse malmens övre kant


Djupkurvorna avse markytan.

(djupkurvorna äro inlagda enligt av e. lantm. Holmgren år 1939 upprättad karta, kompletterad 1945 av bergsng. Holmstrand.)

KOMM. KOLL. BER.
GRUVKARTEKONT.
D. N:o G 105
INK. - 7 JUNI 1963

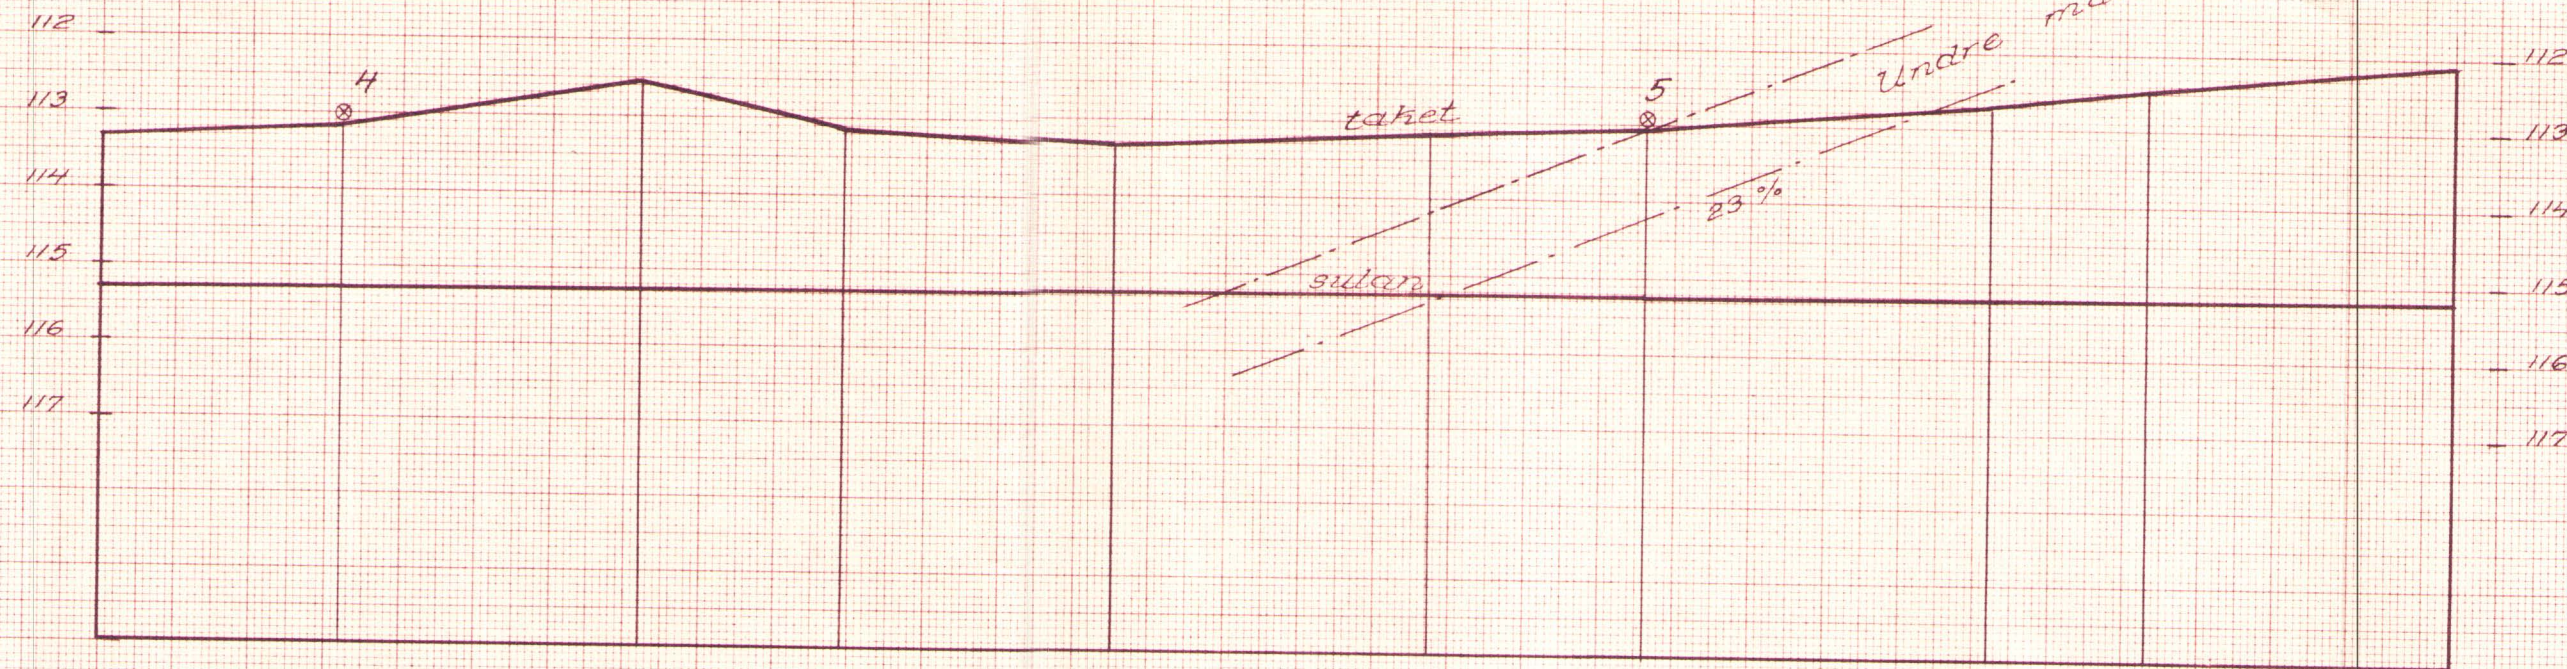

Avstånd i m.	50,0	53,2	57,2	59,9	63,5	67,7	70,6	75,2	77,3	81,4
Takets avvign.	113,33	113,15	112,57	113,13	113,34	113,14	113,04	112,72	112,50	112,11
Sulans avvign.	115,23	115,25	115,22	115,23	115,24	115,24	115,23	115,22	115,20	115,21
Ortens höjd	1,96	2,10	2,65	2,10	1,90	2,10	2,19	2,50	2,70	3,10
Malmflöts u.h.							114,53			

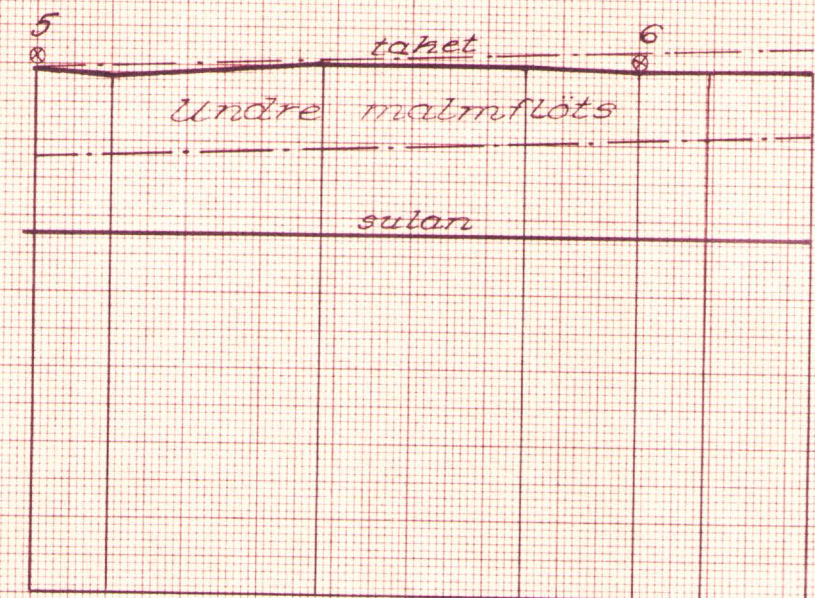

0	1,0	3,8	6,5	9,0	12,3
113,04	113,13	112,94	112,93	113,03	
115,23	115,23	115,24	115,23	115,23	
2,19	2,10	2,3	2,70	2,20	
114,53				113,93	

A9.

Södra Uvön
Schaktortsprofil

Längdsk. 1:100
Höjdsk. 1:100
6100923