

Karta

över

Baggetorps Gruvor

Del II

belägna i

Tjällmo socken, Östergötlands län.

upprättad på grund av egna mätningar avslutade den 14 juni 1956


av

Kirgebjörns

behörig gruvmätlare

Skala 1:800

10 0 10 20 30 40 50 60 70 80 90 100 m

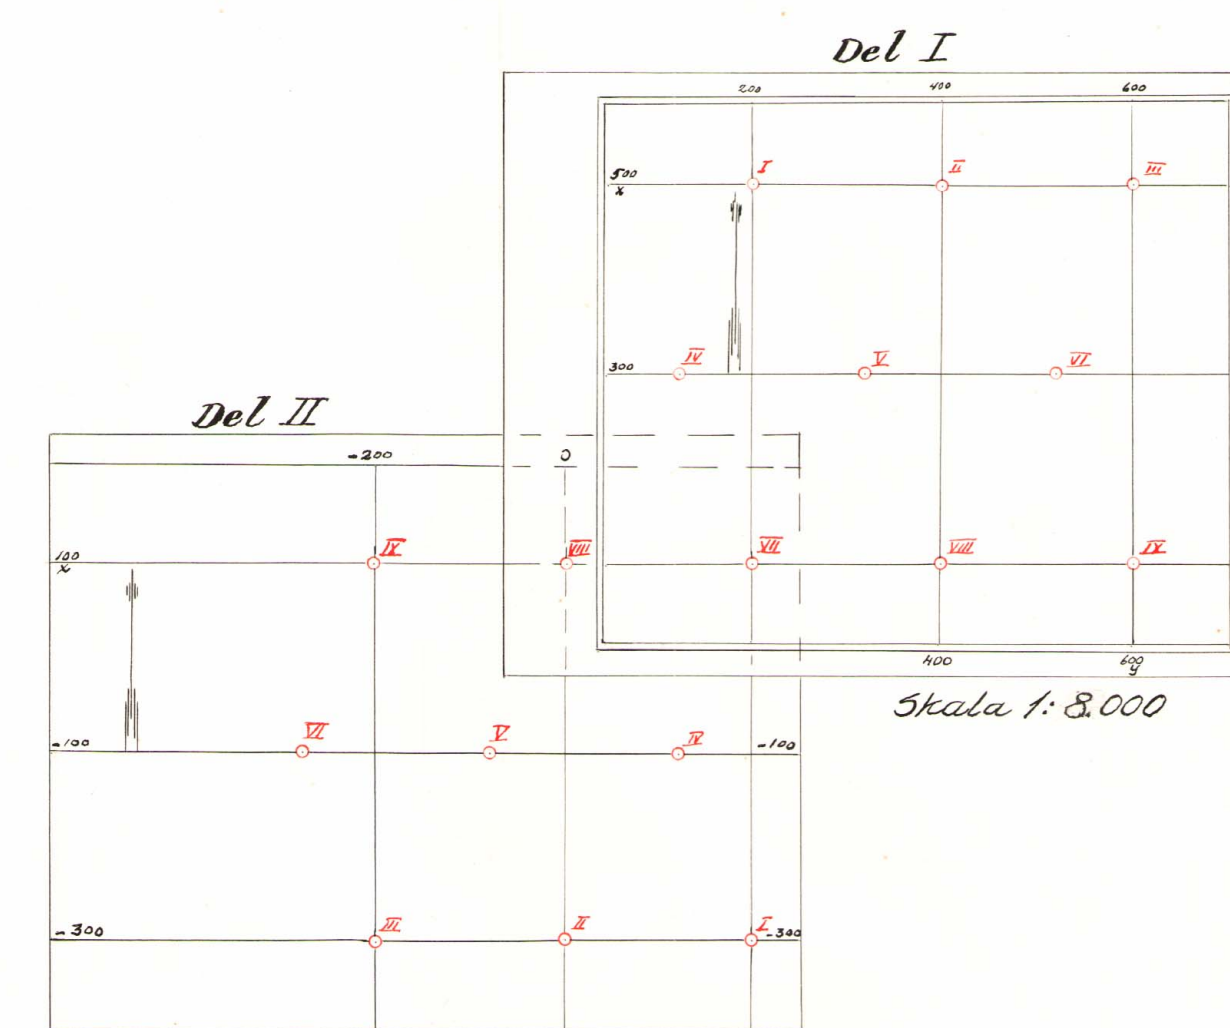

Kompletteringsmätning till denna karta

För tiden		Verkställd av		Inlagd på denna karta	
från och med	till och med	Gruvmätare	Aspirant	under kontroll av	den
19 ¹⁵ / ₅₆	19 ²² / ₅₇	Birger Sjöström	—	Anders Brandberg	19 ²² / ₅₈
19 ²² / ₅₇	19 ²² / ₅₇	Birger Sjöström	—	Anders Brandberg	19 ²² / ₅₈
19 ¹² / ₅₈	19 ²² / ₅₈	Rune Berglind	—	Anders Brandberg	19 ²² / ₅₉
		Gruvdriften	nedlagd 1958		

Anteckningar om kartans komplettering

Mätningen		Förrättningsman	Anmärkningar
avslutad	inlagd på kartan		
14. 6. 1956	juni 1956	Boijeforsberg	

Innehållsförteckning

		Blad			Blad
Anteckningar över kartans komplettering		A1			
Diverse beteckningar		"			
Geologiska "		"	Vertikalprojektion	A - B	E1
Topografiskt dagblad		B1	Vertikalskärningar	1 och 2	F1
			"	3 " 4	F2
			"	5 " 6	F3
Geologiskt "		C1	"	7 " 8	F4
Horizontalskärning 85 meters nivå		C6	"	9 " 10	F5
" 115 " "		C7	"	11 " 12	F6
" 155 " "		C8	"	13 " 14	F7
" 175 " "		C9	"	15 " 16	F8
" 195 " "		C10	"	17 " 18	F9

Beskrivning över Baggetorps Gruvor.

Baggetorps gruvor äro belägna i Tjällmo socken av Östergötlands län. Fyndigheterna ligga cirka 1 mil öster om Tjällmo kyrka.

Berggrunden utgöres av en grå, något rödlätt granit, som genom-sättes av en i ungefär sydväst-nord-östlig riktning strykande kvartsgång i vilken malmineralet volframit förekommer, dels fint insprängt, dels i form av korymbösstora, kantiga stycken. Även en del molybdenglans följer kvartsen.

Fyndigheterna upptäcktes år 1944 och ha bearbetats oav-brutet sedan 1946.

Ägare av fyndigheterna är A-B Mineralprodukter som för-värvade dessa år 1945.

Diverse beteckningar.

Sänkning eller dagöppning		Tryckluftledning	
Nivåkurvor		Nivåkurvor	
Varp		Polygonlägspunkt	
Berg		Märkpunkt i allmänhet	
Barrskog		Nollmärkpunkt	
Lövskog		Avvägning å sula, skärnings-kontur och tak reza	
Väg		Konnektionslinje med konnektionspunkt	
Gårdesgård eller skaket med grind		Projektions- och skärnings-plans spår i kartplan	
Dike		Skärningsylas spår i kartplan	
Kärr och mosse		Kontur å bakom eller under skärningsplan liggande rum	
Odlad mark		Kontur å framför eller ovanför skärningsplan liggande rum	
Byggnad		Osäker kontur	
Timmerbroar i dagen		Utmålsgräns med röse	
Linledning och pivet		Ägogräns " "	
Ulfkräksbana på becker		Gräns för inlåst område	
Vattenledning			
Elektrisk lågspänningsledning			
" medel- och lågspänningsledning			

Geologiska beteckningar

Granit äldre	
" yngre	
Kvarts	
Kvarts med volframit	
Kvarts med molybdenglans	
Amfibolit	
Stölar	

Strykning och stupning		Veckorlar och Lindestrukur
Stupning horisontal	+	?
" vertikal	÷	?
" 55°	55°	?

KÖNIGL. KÖNIGL. BÜRO DER
GRUNDEKONTOR
D. No. 644
INK. 12 JULI 1936

886

Topografiskt dagblad

B1

KÖRNER KOLL. BERGSSYRÄHN
BRUNNARTENKONTORRET
D. No. 674
INK. 12 JULI 1956

1886



ARB. KONTOR
KARTKONTOR
D. No 644
INK. 12 JUL 1956


1886

Horizontalskärning på ca 115 m nivå

C7

BRUNNARTSKONTROLLET
D. Nr. 644
INK. 12 JULI 1956

886

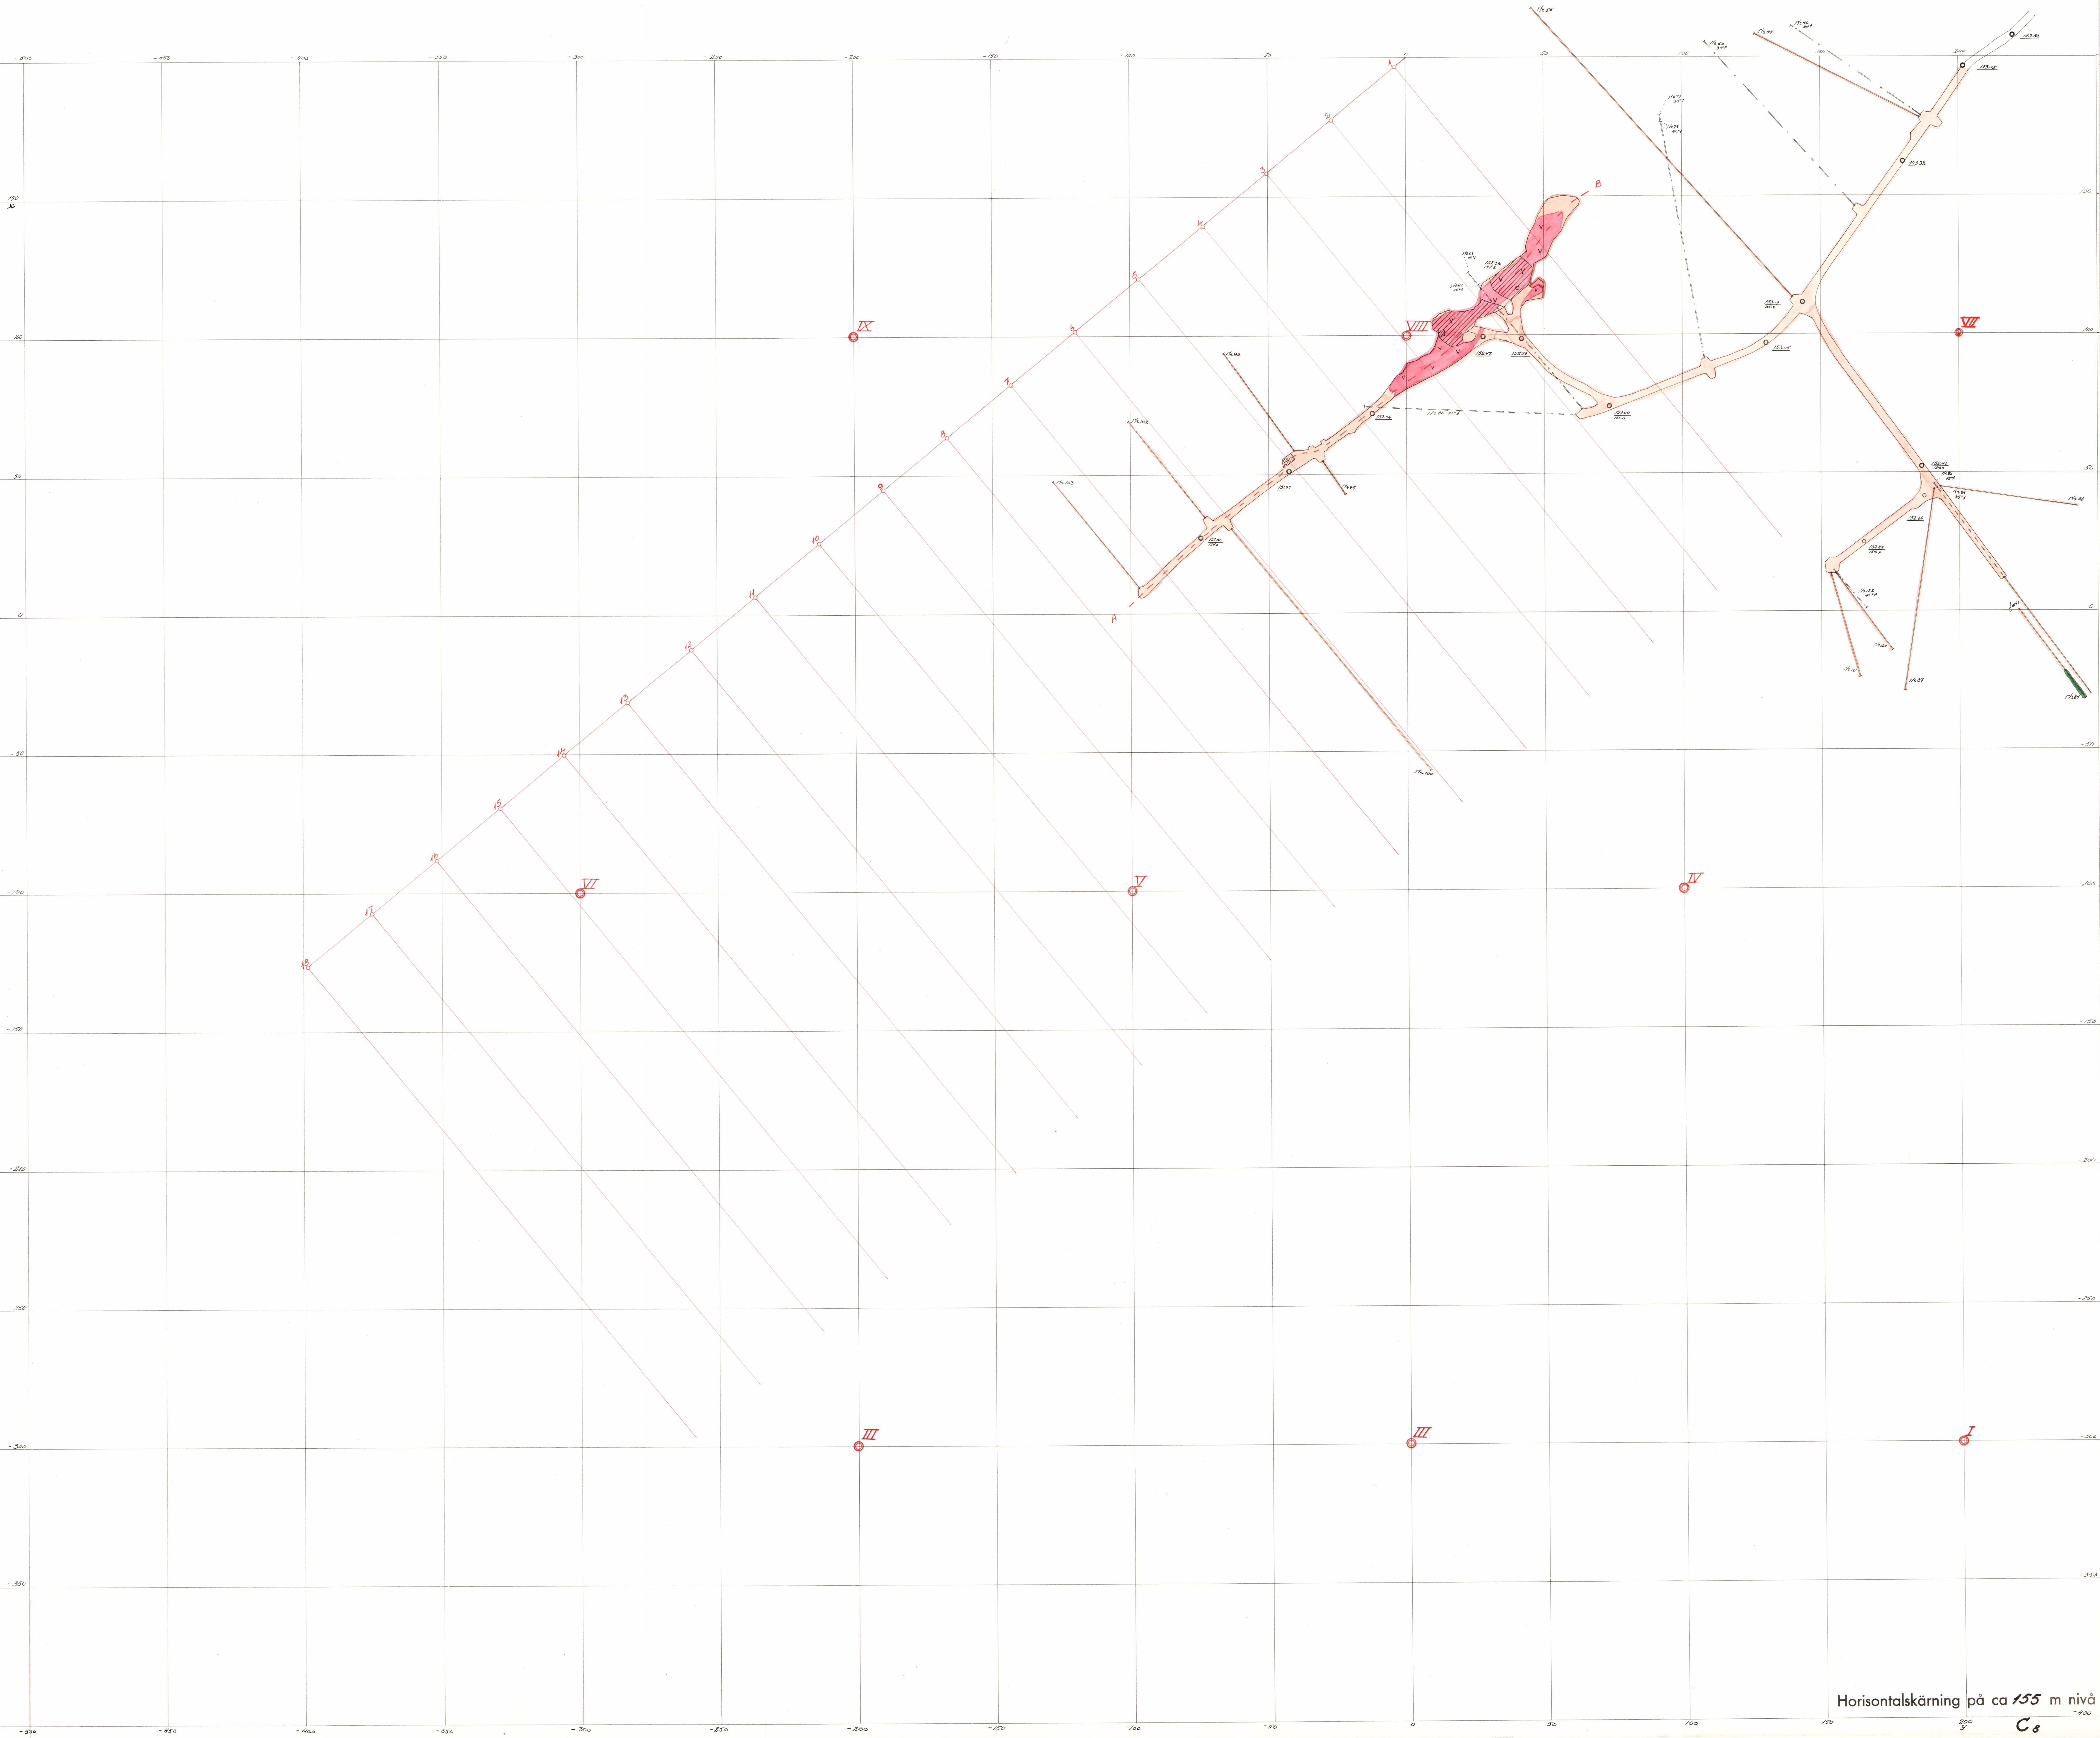

NO. 1000 L. 1000. II
S. 1000 L. 1000. II
12 JUL 1975
1000 L. 1000. II

886

Horizontalskärning på ca 175 m nivå

CS

NO. 1011. E. 1956. II
GRUNDARTORTOET
D. No. 577
INK. 12 JULI 1956


886

Horizontalskärning på ca 195 m nivå

C10

KÖNIGL. UPPMÄRKNING
GRUVKARTEN
Nr. 26
INK. 11 JUNI 1957


886

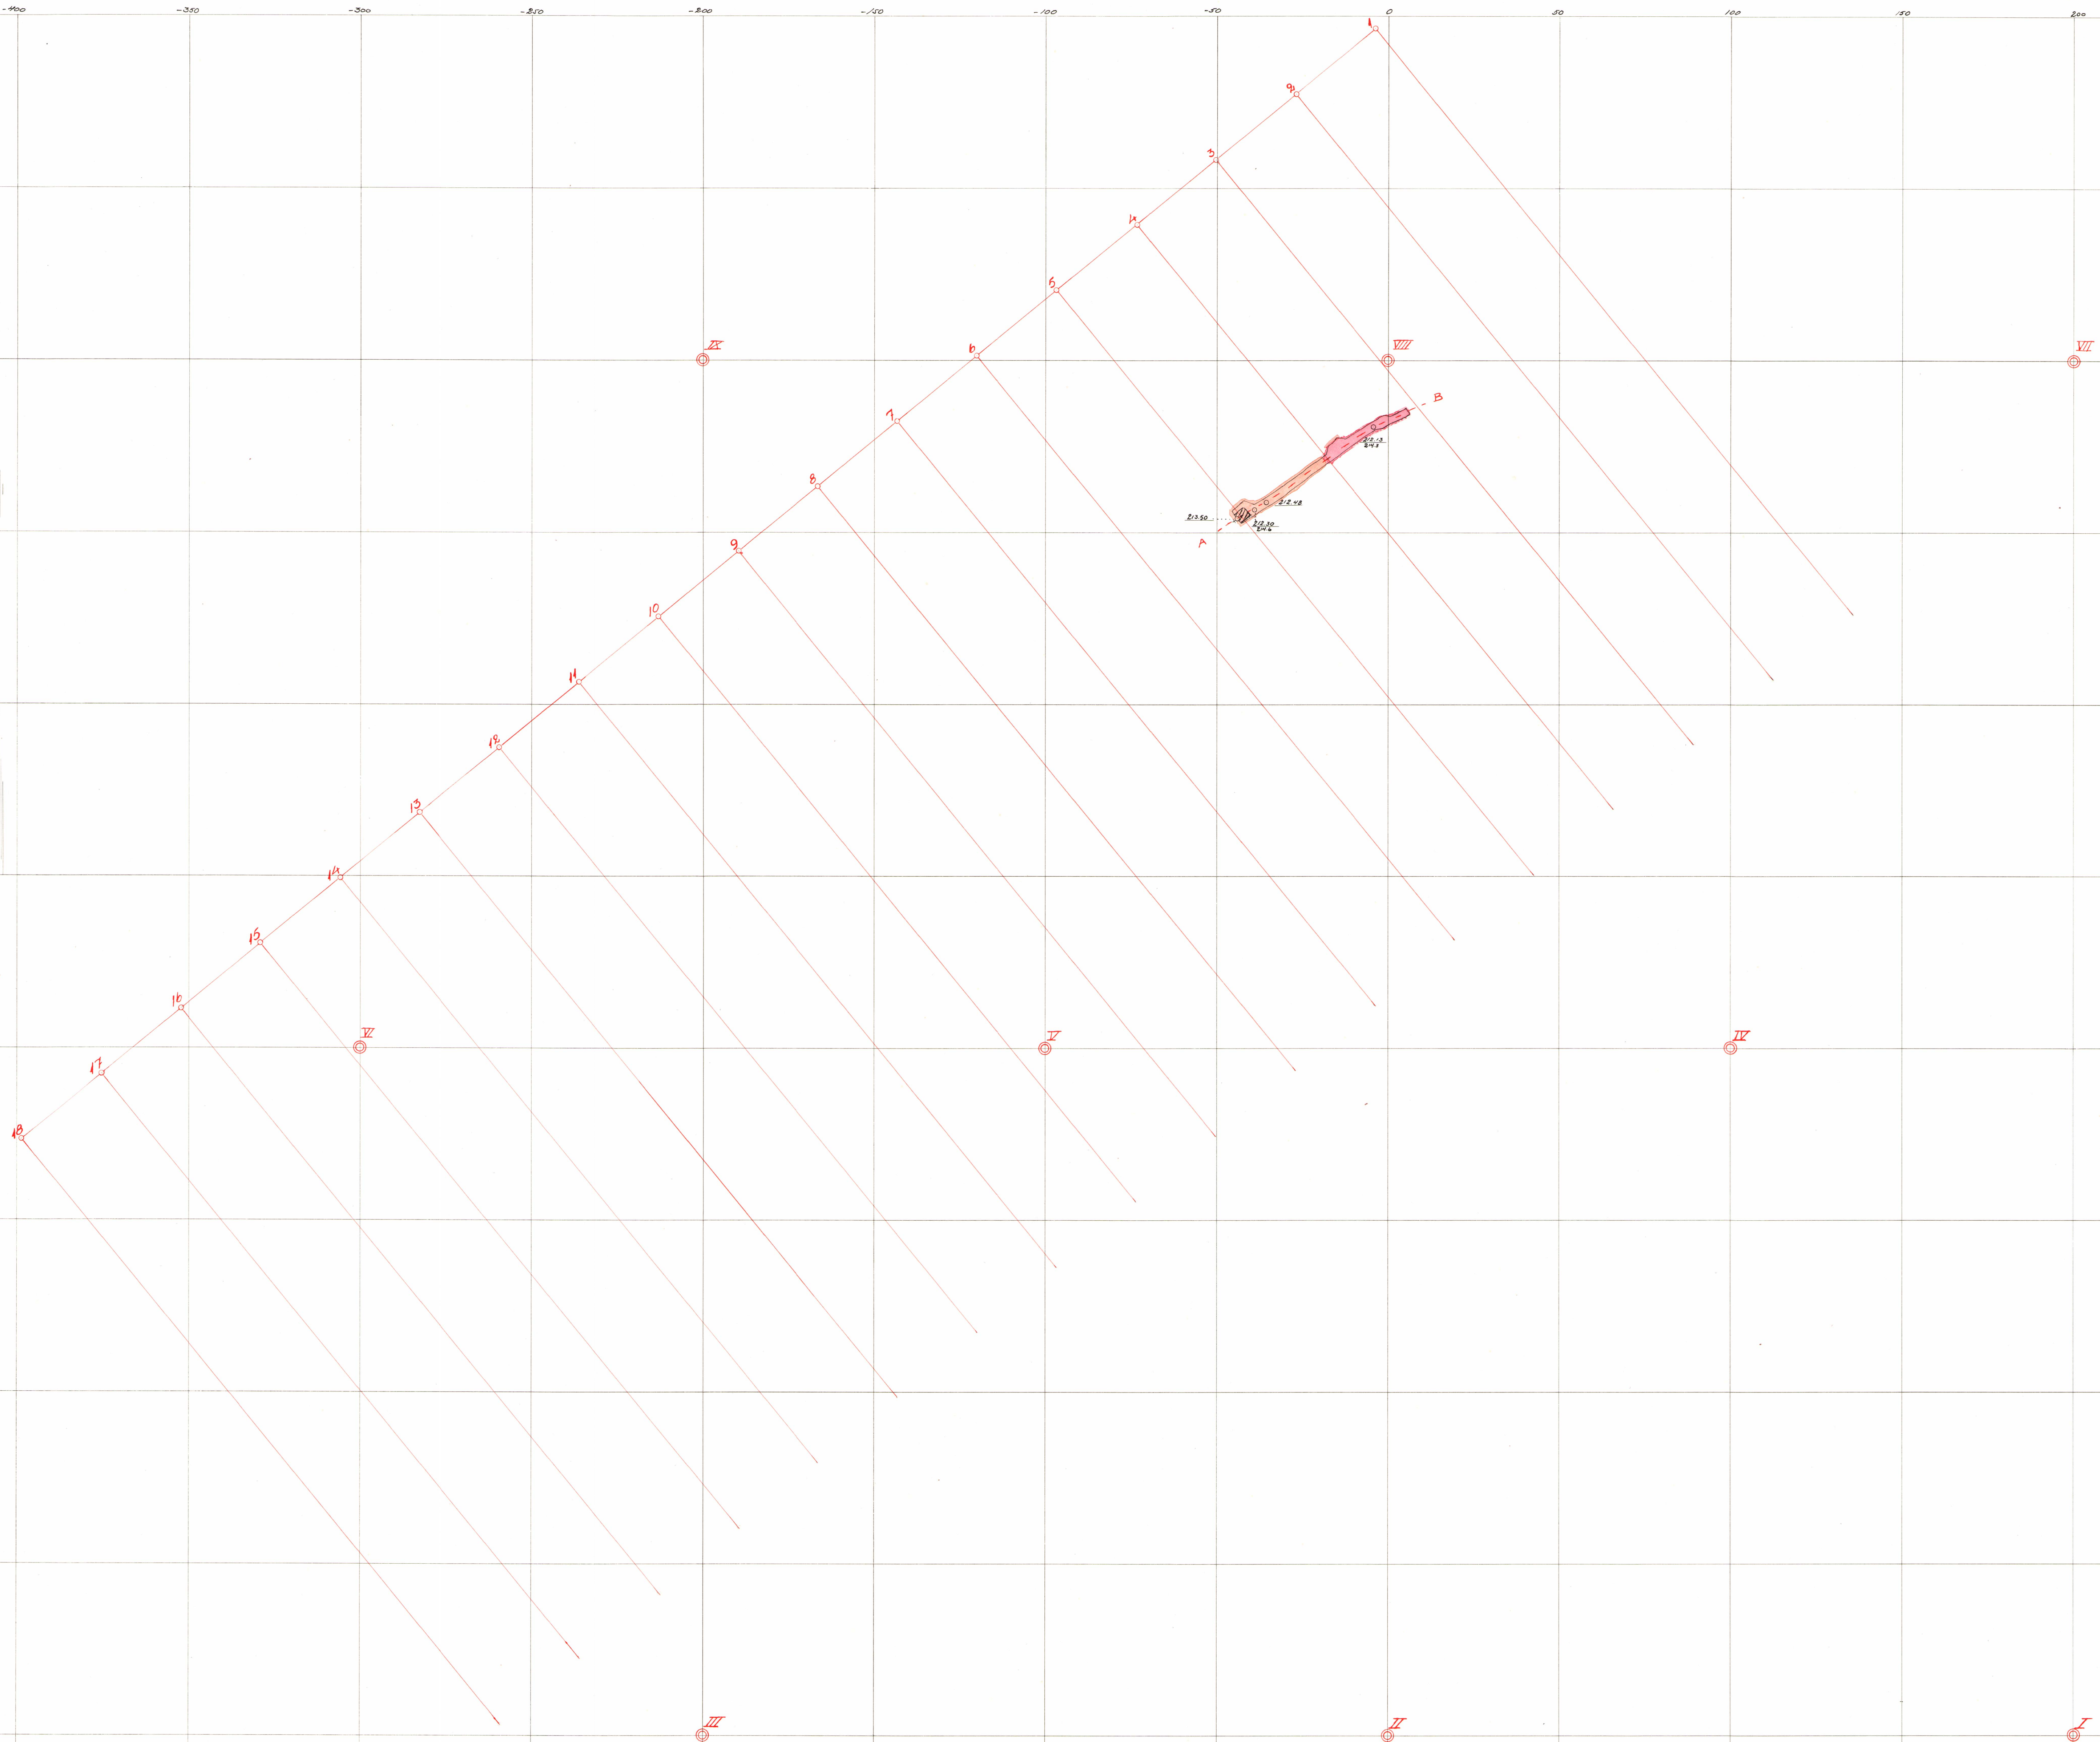

Handskriftsplan till karta över
BAGGETORFS SPUNNOR del I
belägen i Tjälms socken, Colmars län
den upprättad på grund av minnig
avslutade den 26 mars 1957 av
Förordningsrådet
Lag. 1957:10

KOMMUNKALLBETÄGELSE
GRUNDKARTSUTGÅVA
D. 180 1/2 JUN 1937

886

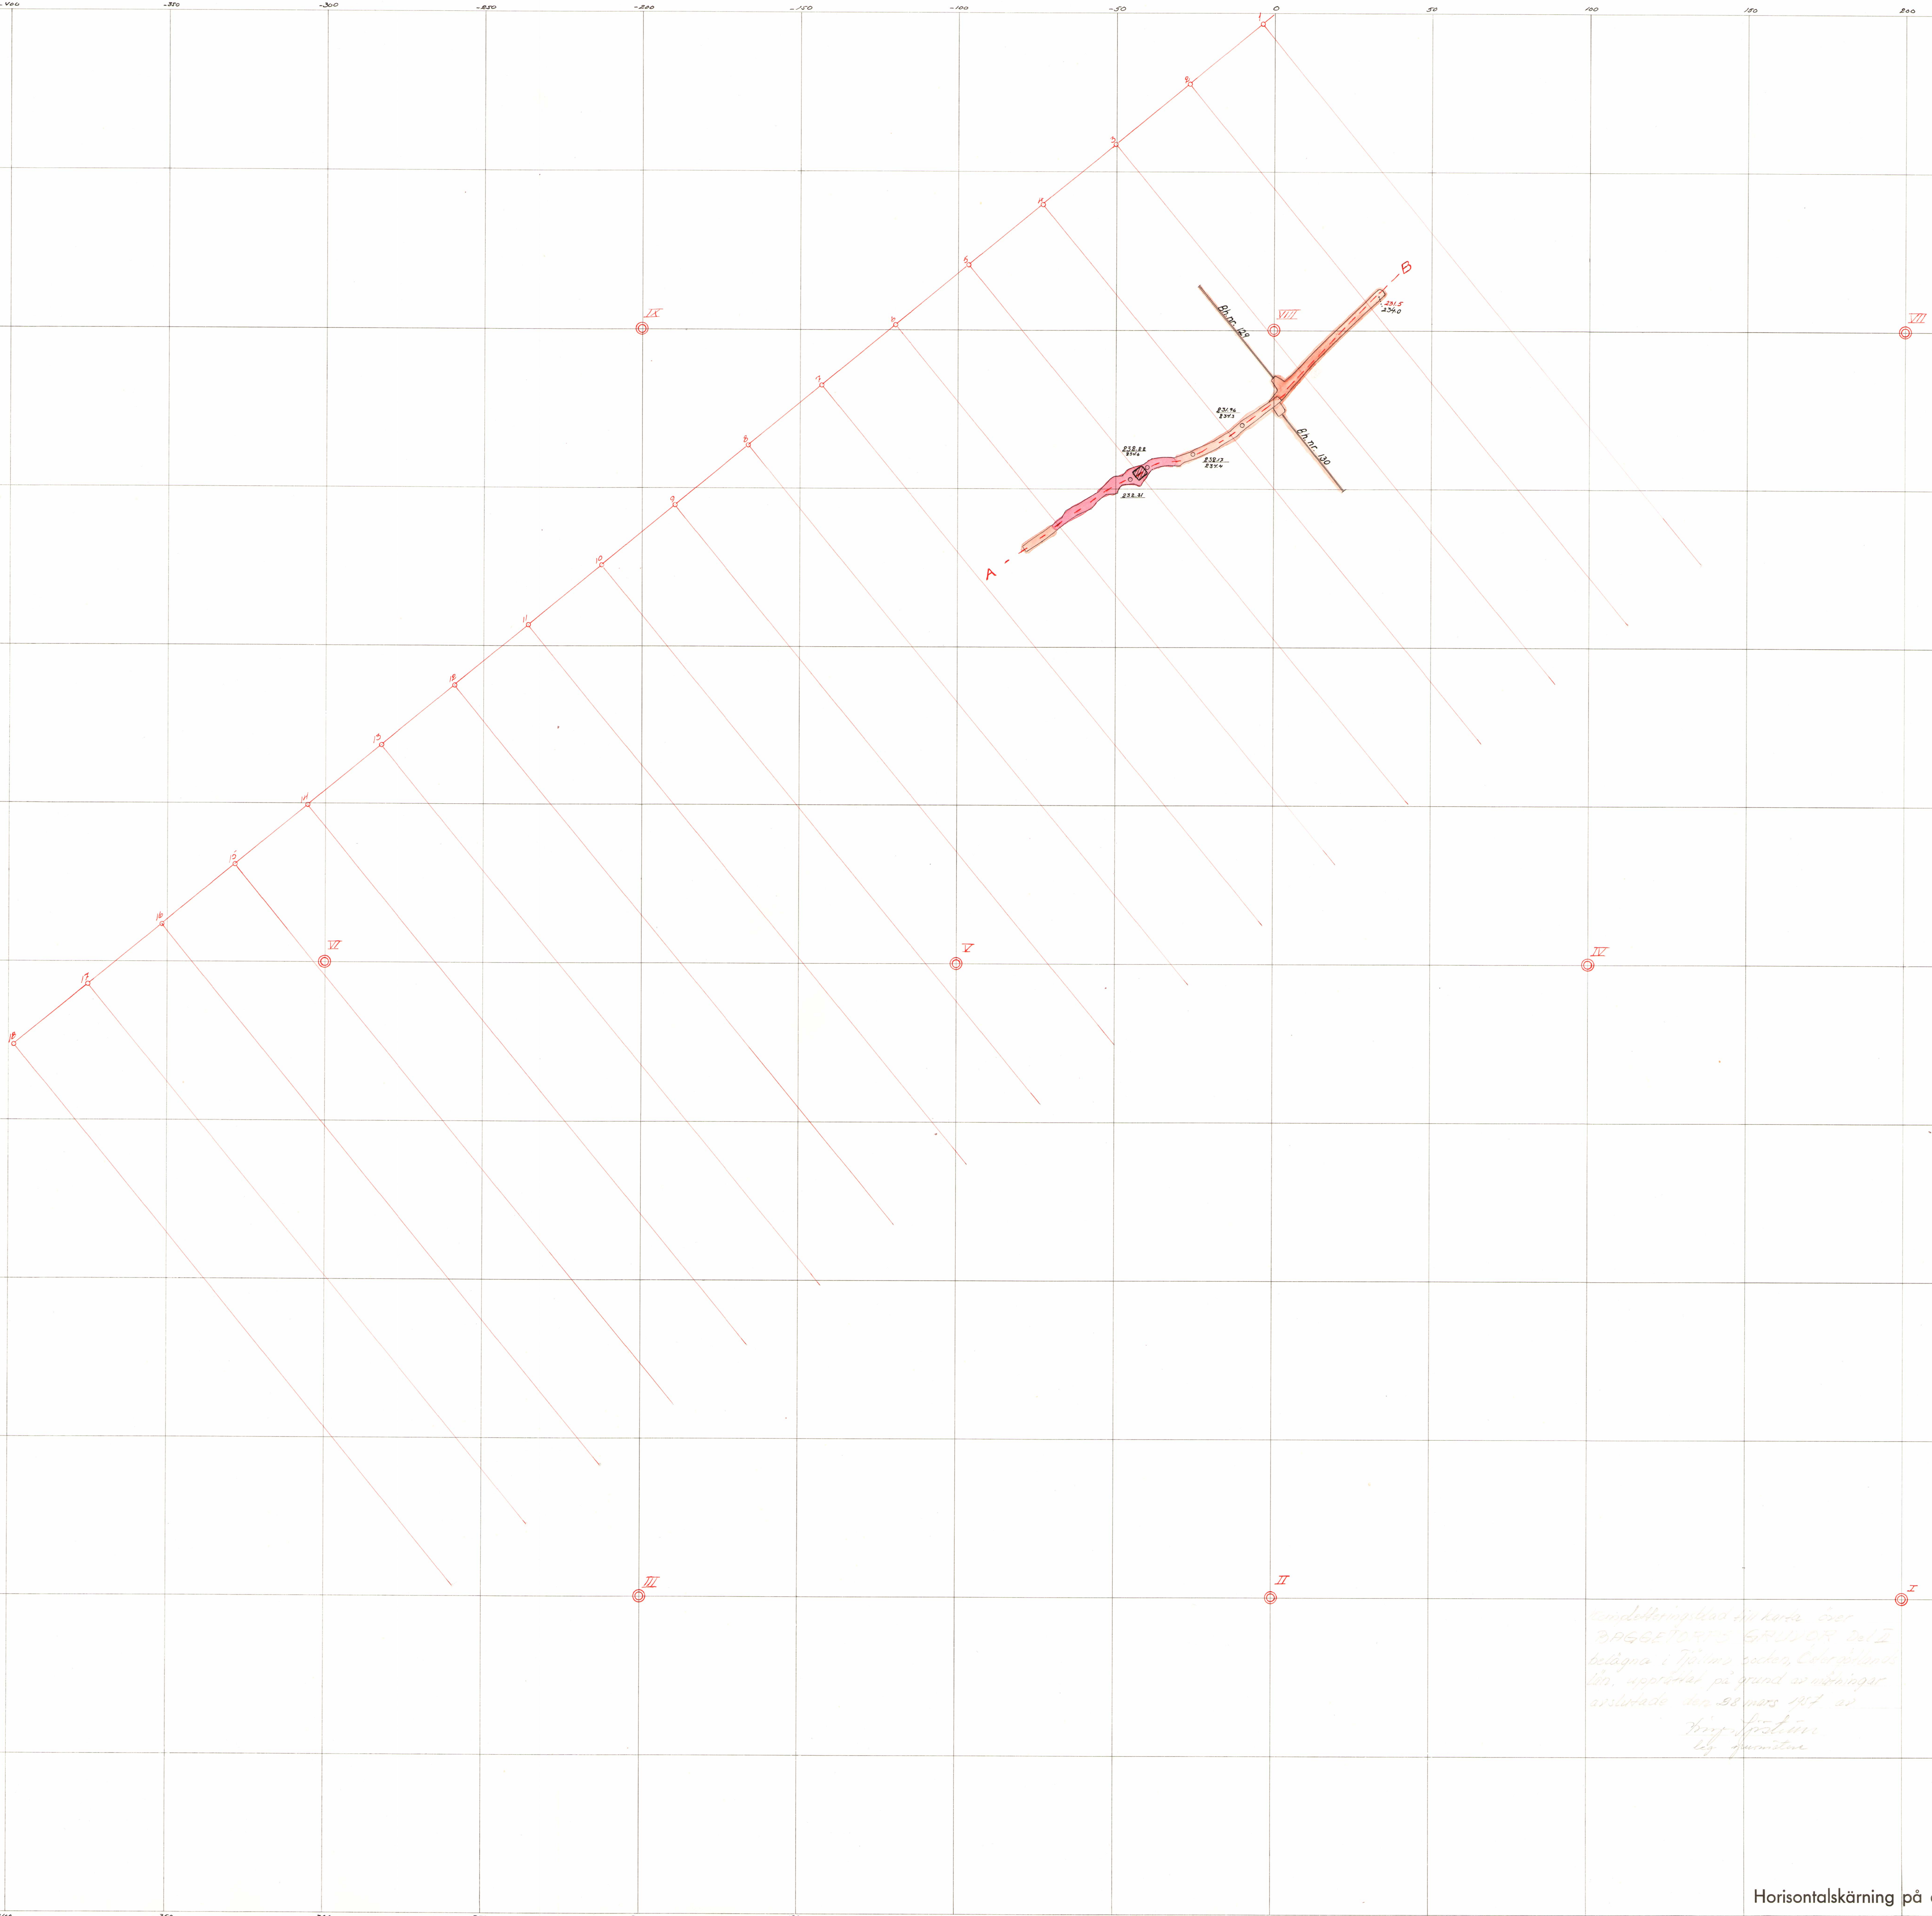


Skärningens plan i detta snitt
ARBEJDET BEHÖVER EN
beslagna i fjärra rader, och på denna
lin. uppräknat på grund av utgångar
avskedade den 28 mars 1937 av
Högskolestyrelsen
L. J. J. J.

C13

Vertikalprojektion

A - B

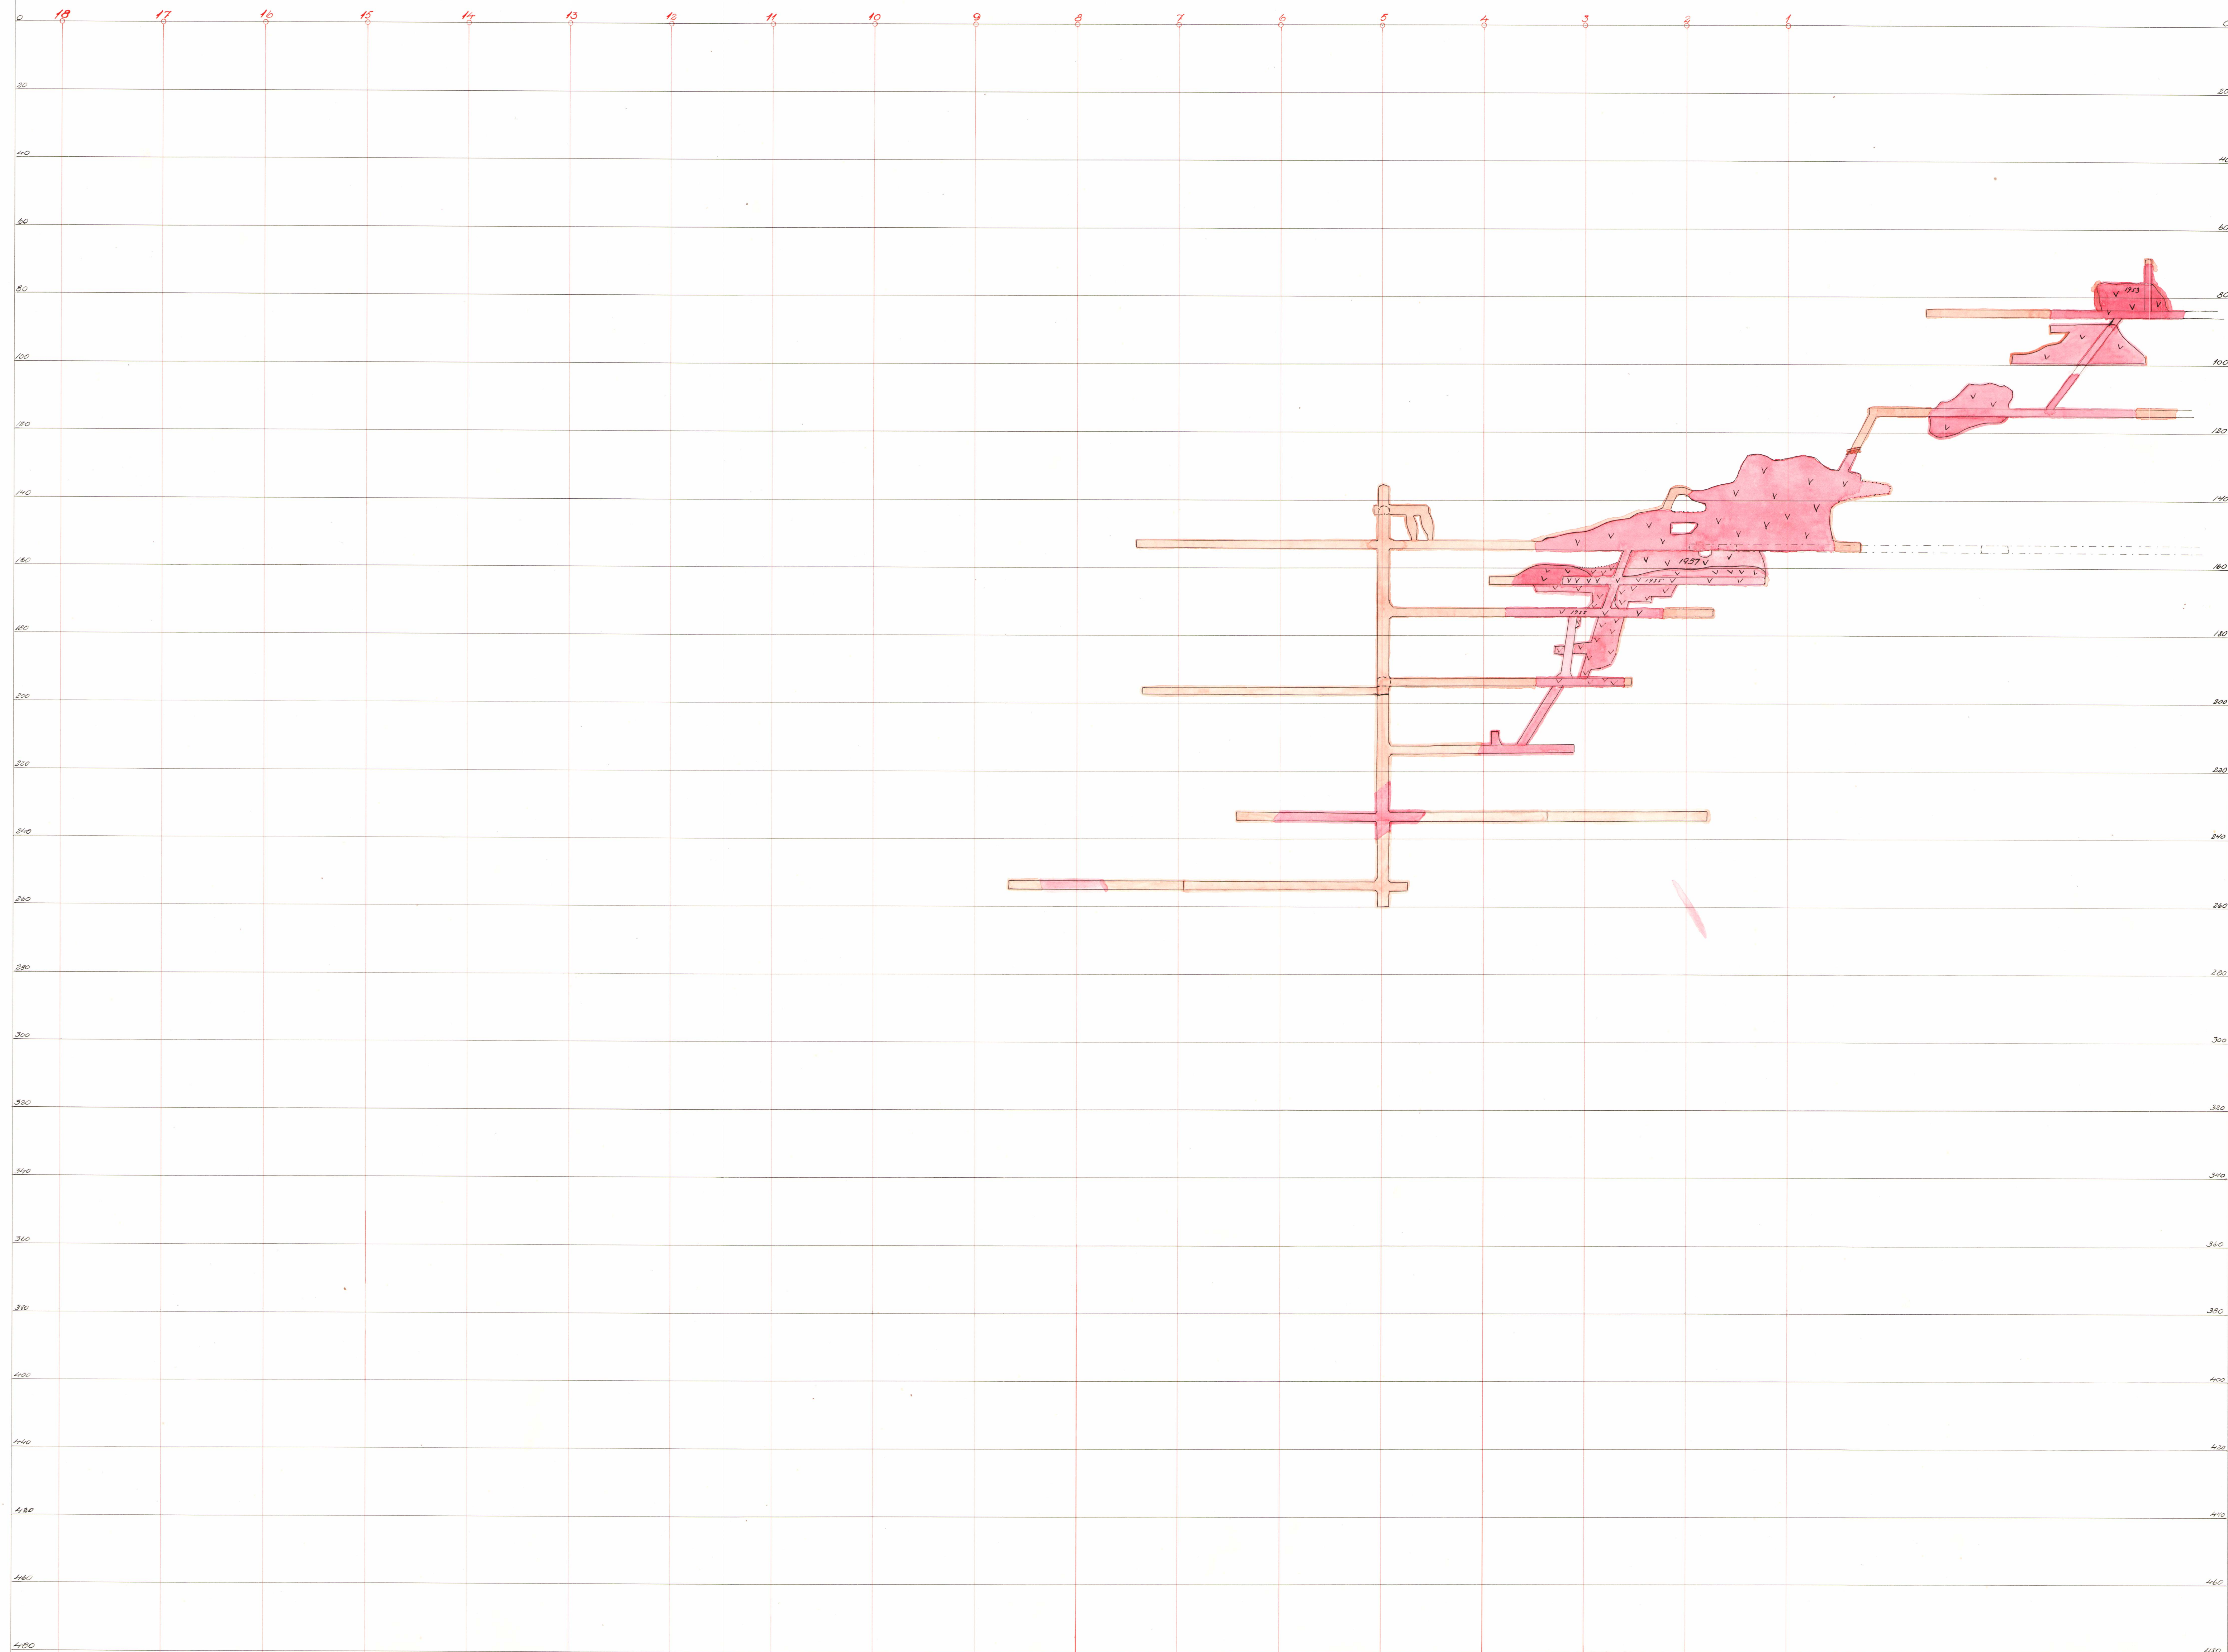

Vertikalshärningar



Vertikalshärningar



Vertikalshärningar




Vertikalshärningar




KODIRI KOLL. E. 1000
D. No. 12 JUL 1956
INK. 12 JUL 1956

Vertikalshärningar

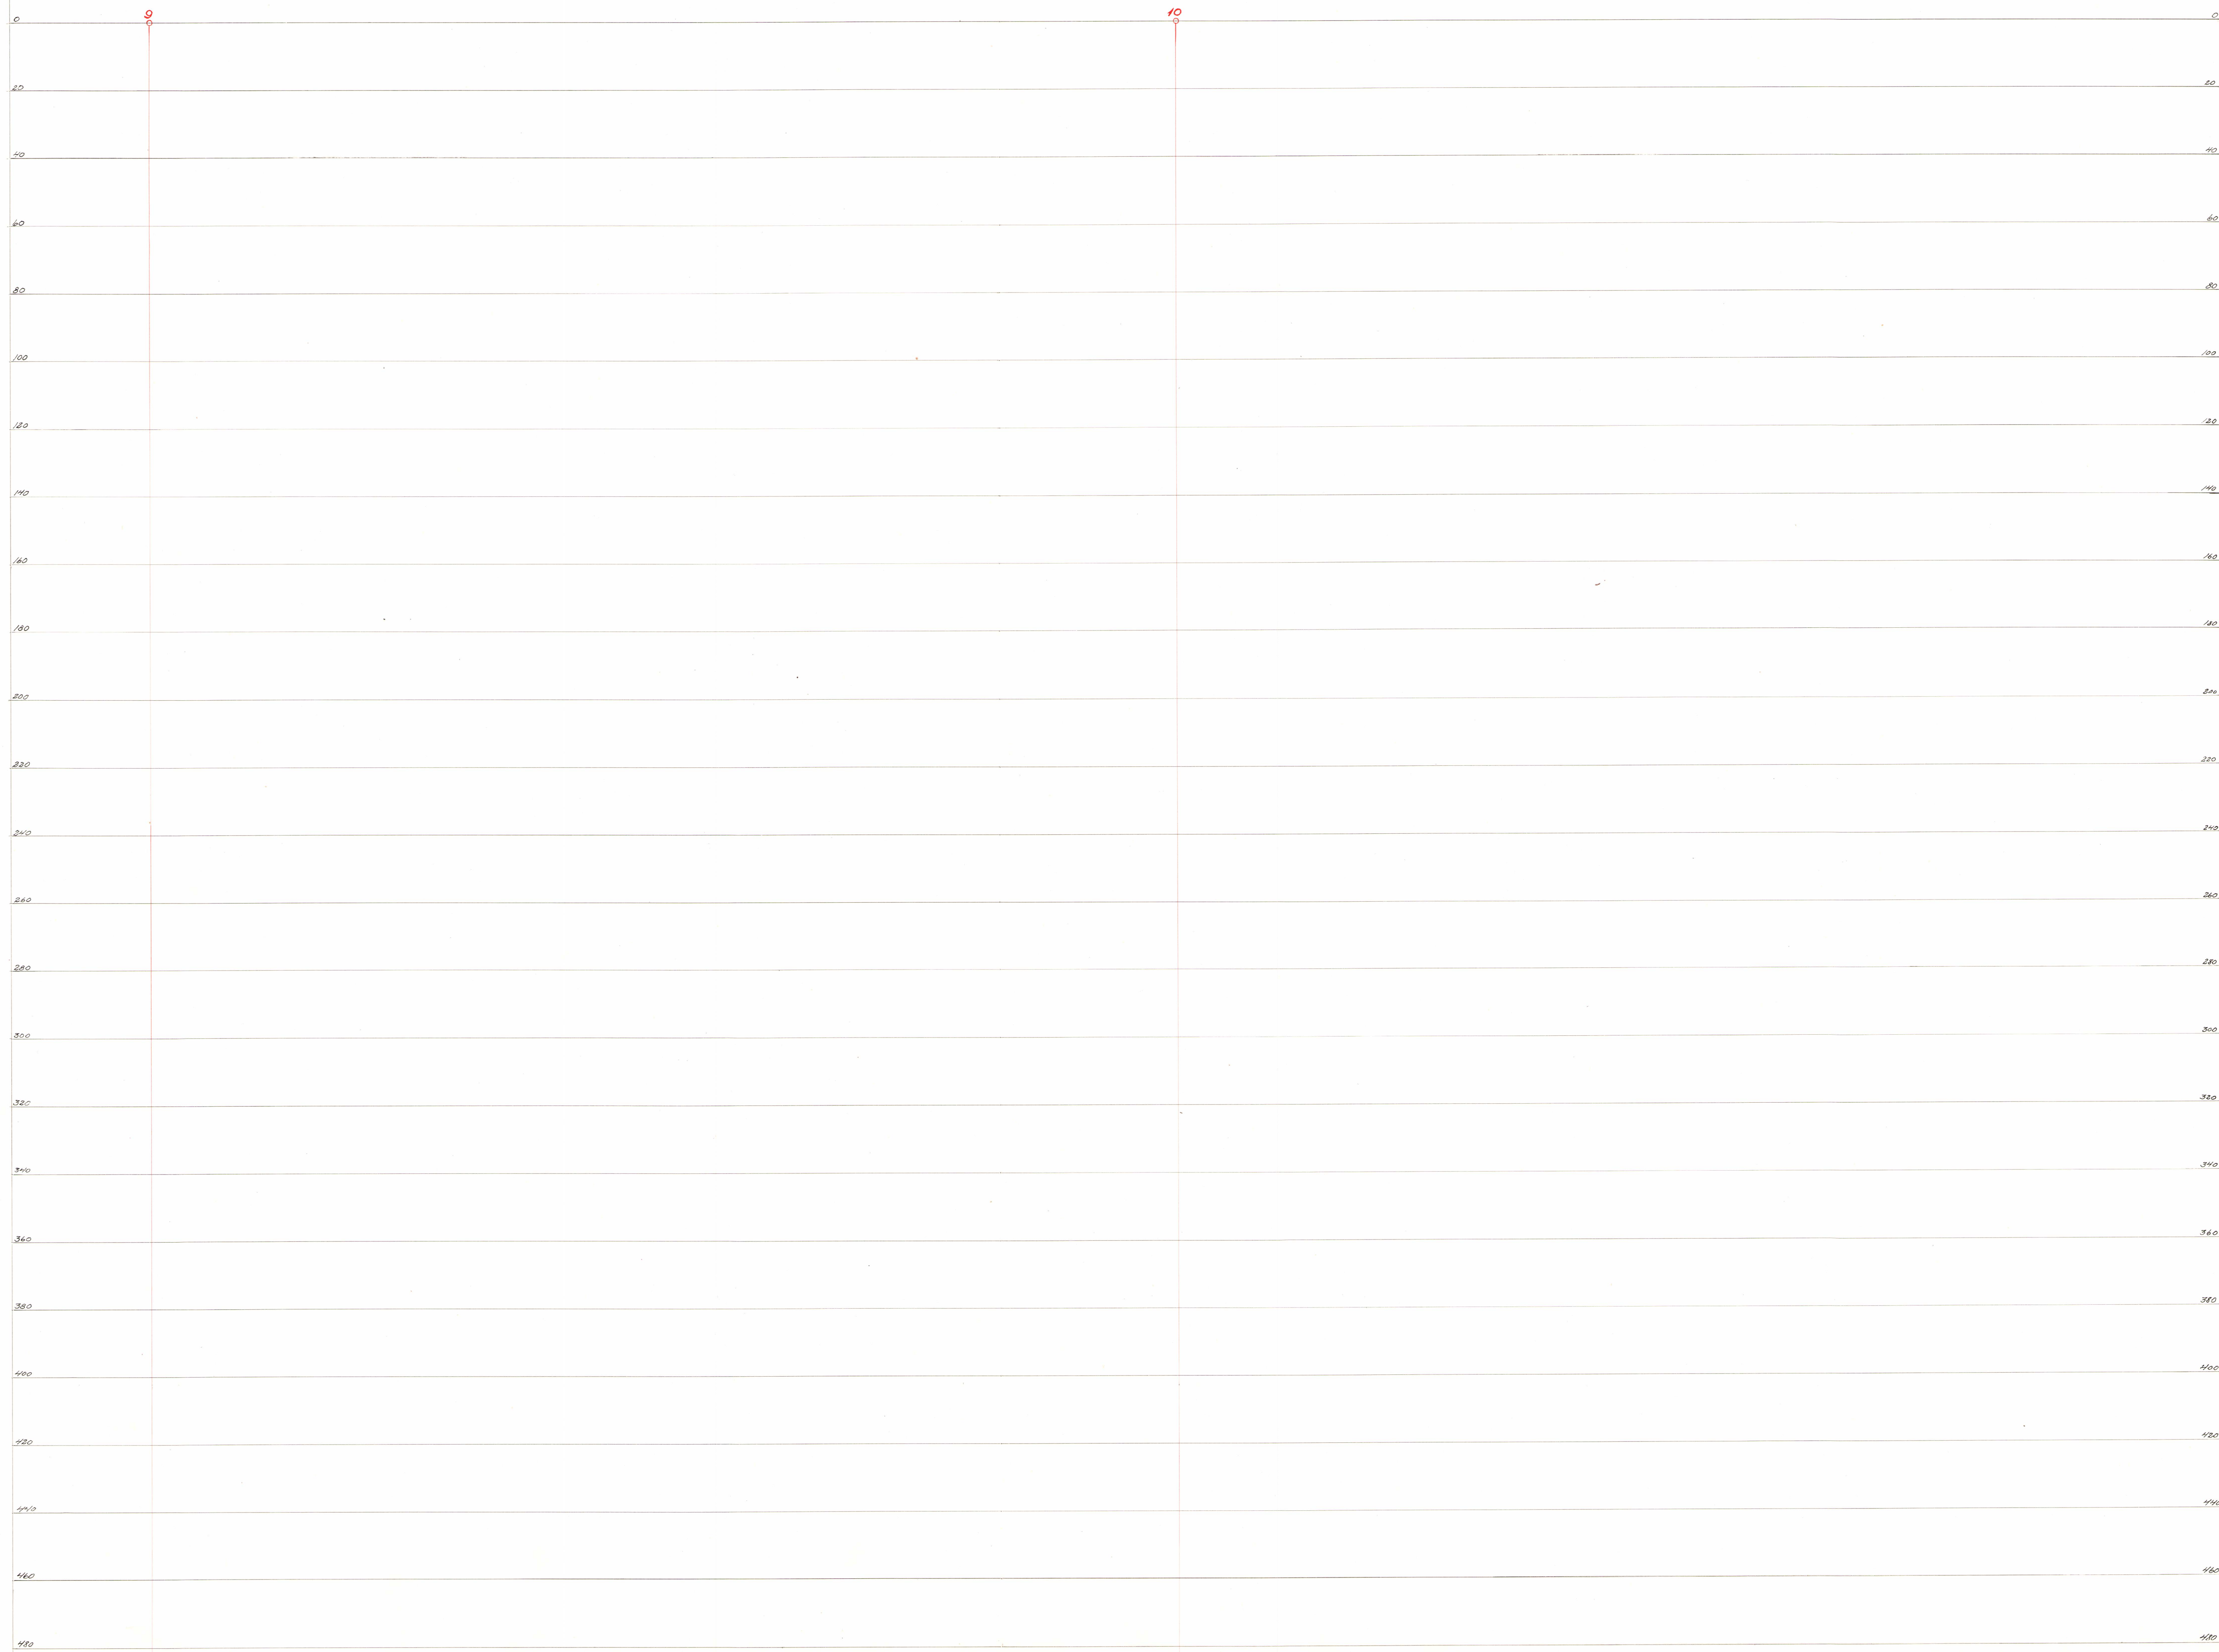


Vertikalshärningar

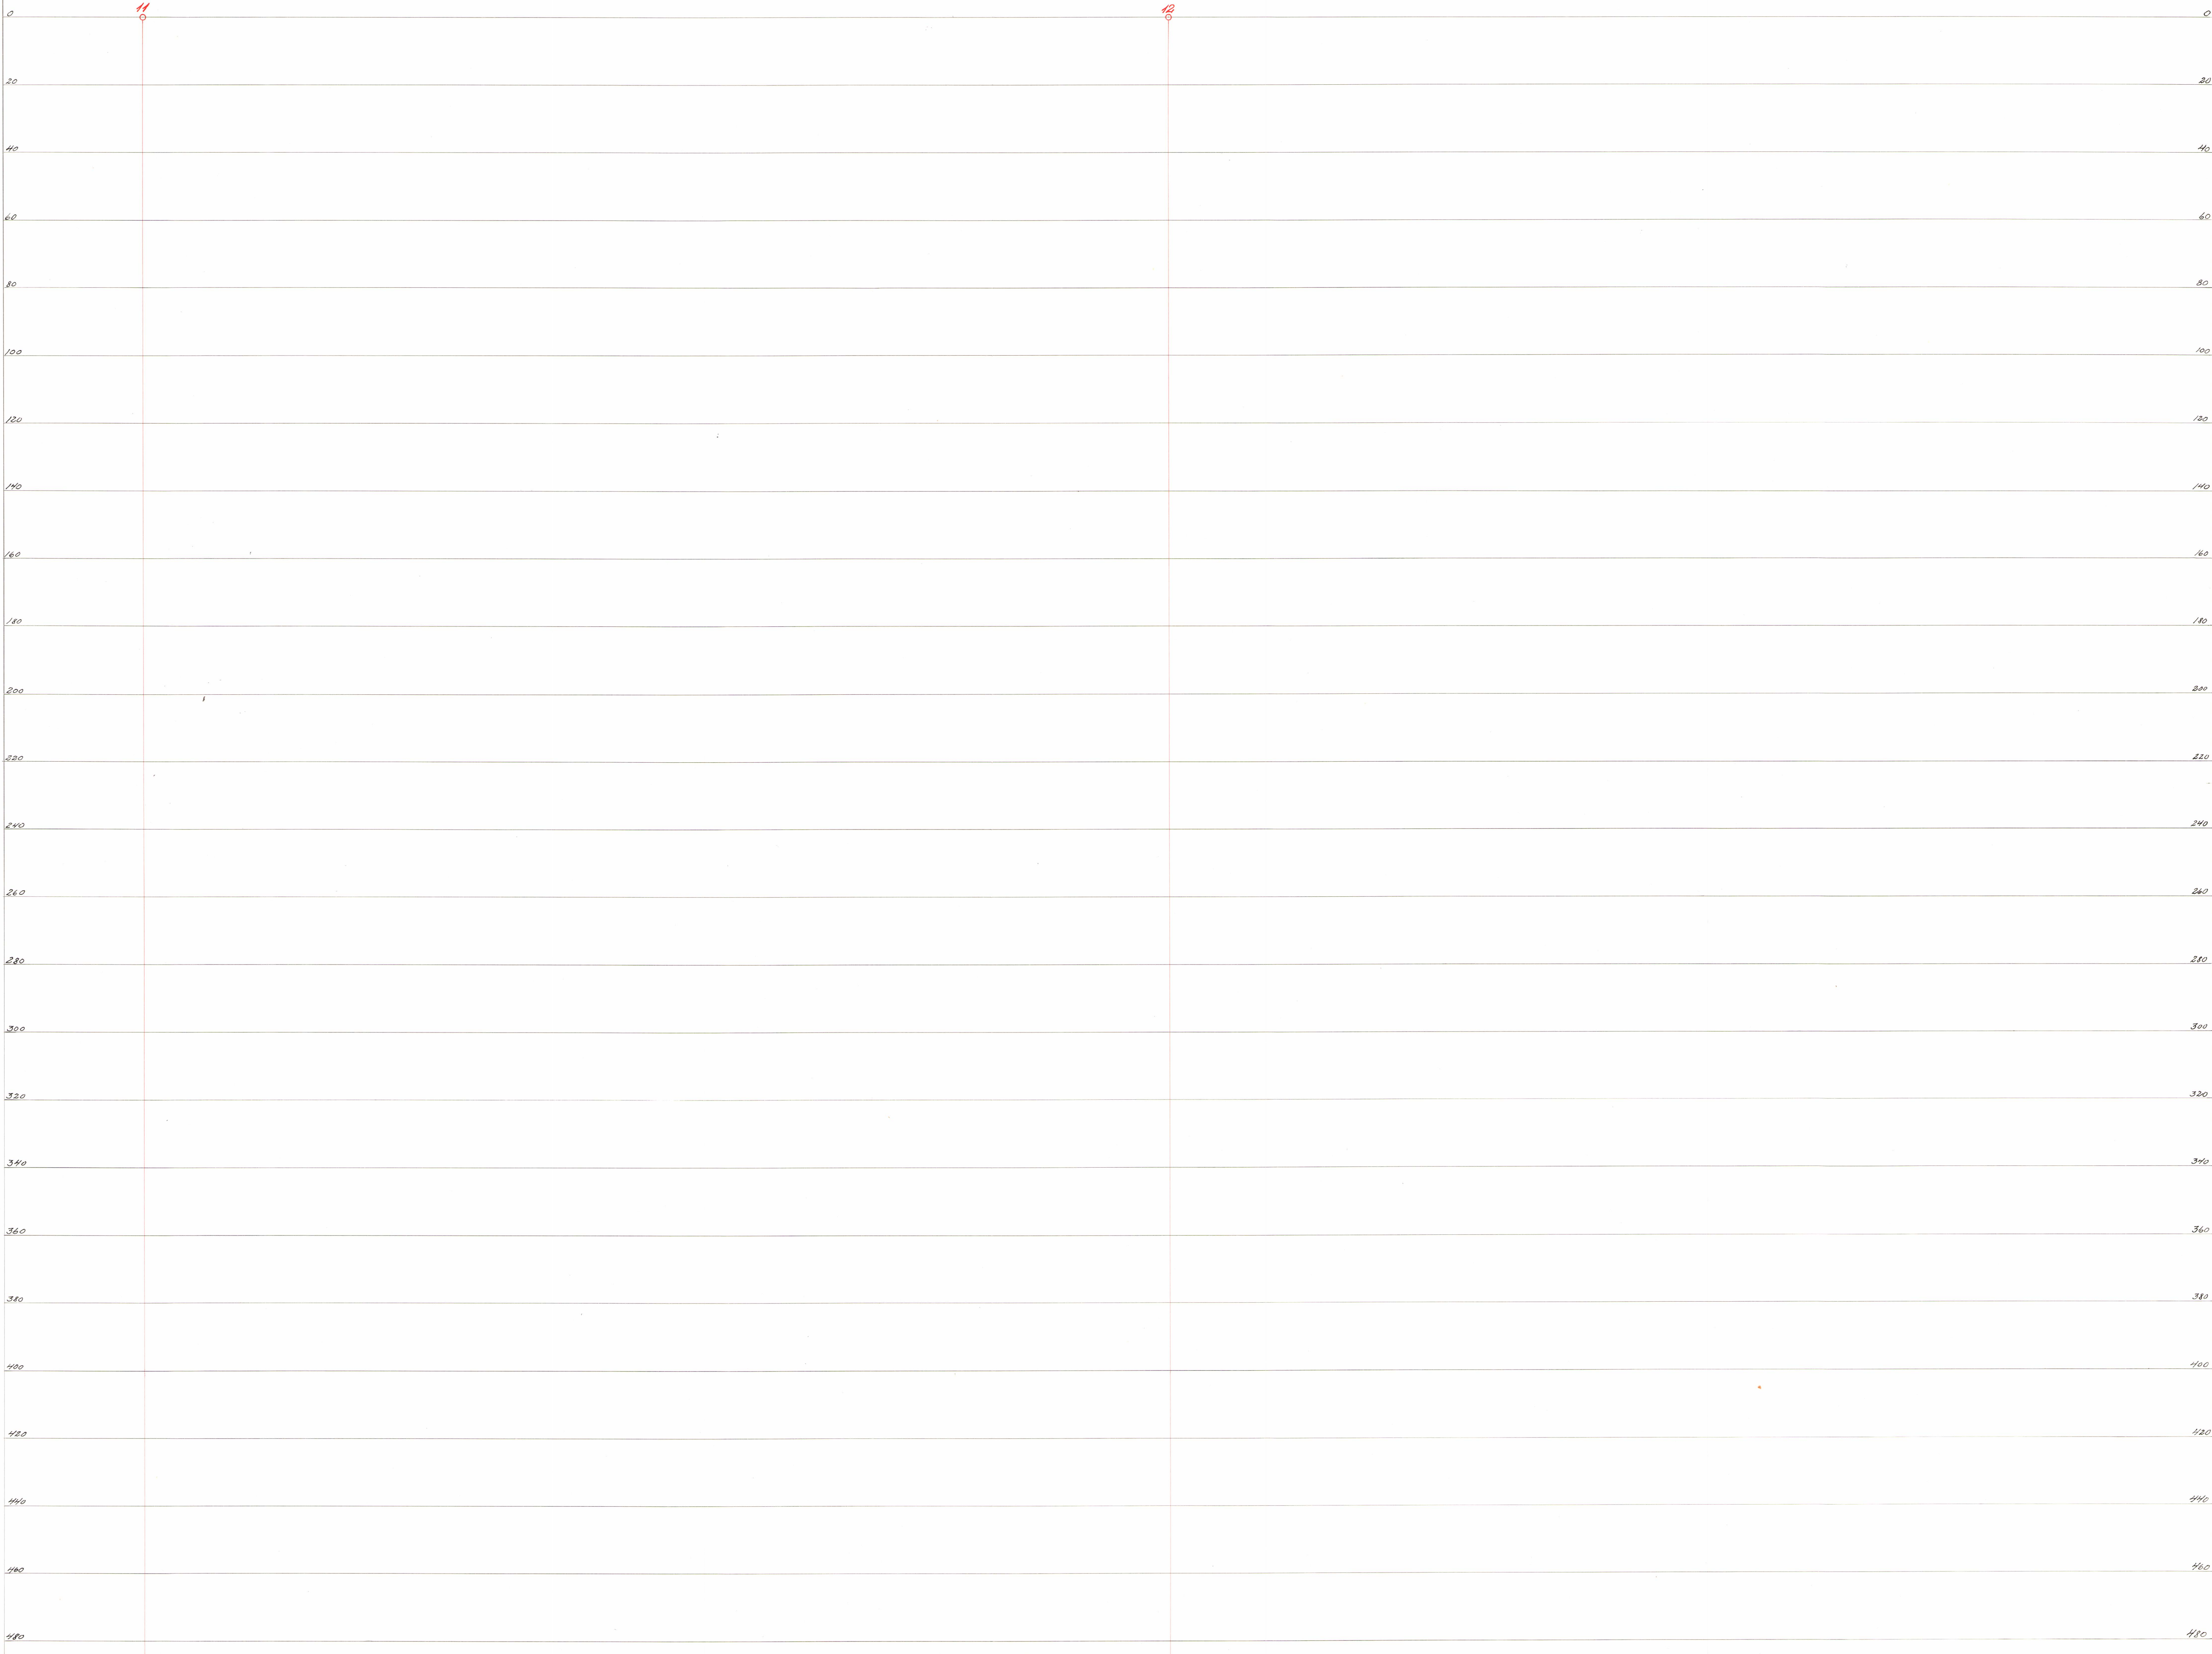


KOMM. KOLL. BEREGDIT. W.
GROVARTIGT
D. No. 12 JULI 1956
INK. 12 JULI 1956

Vertikalshärningar

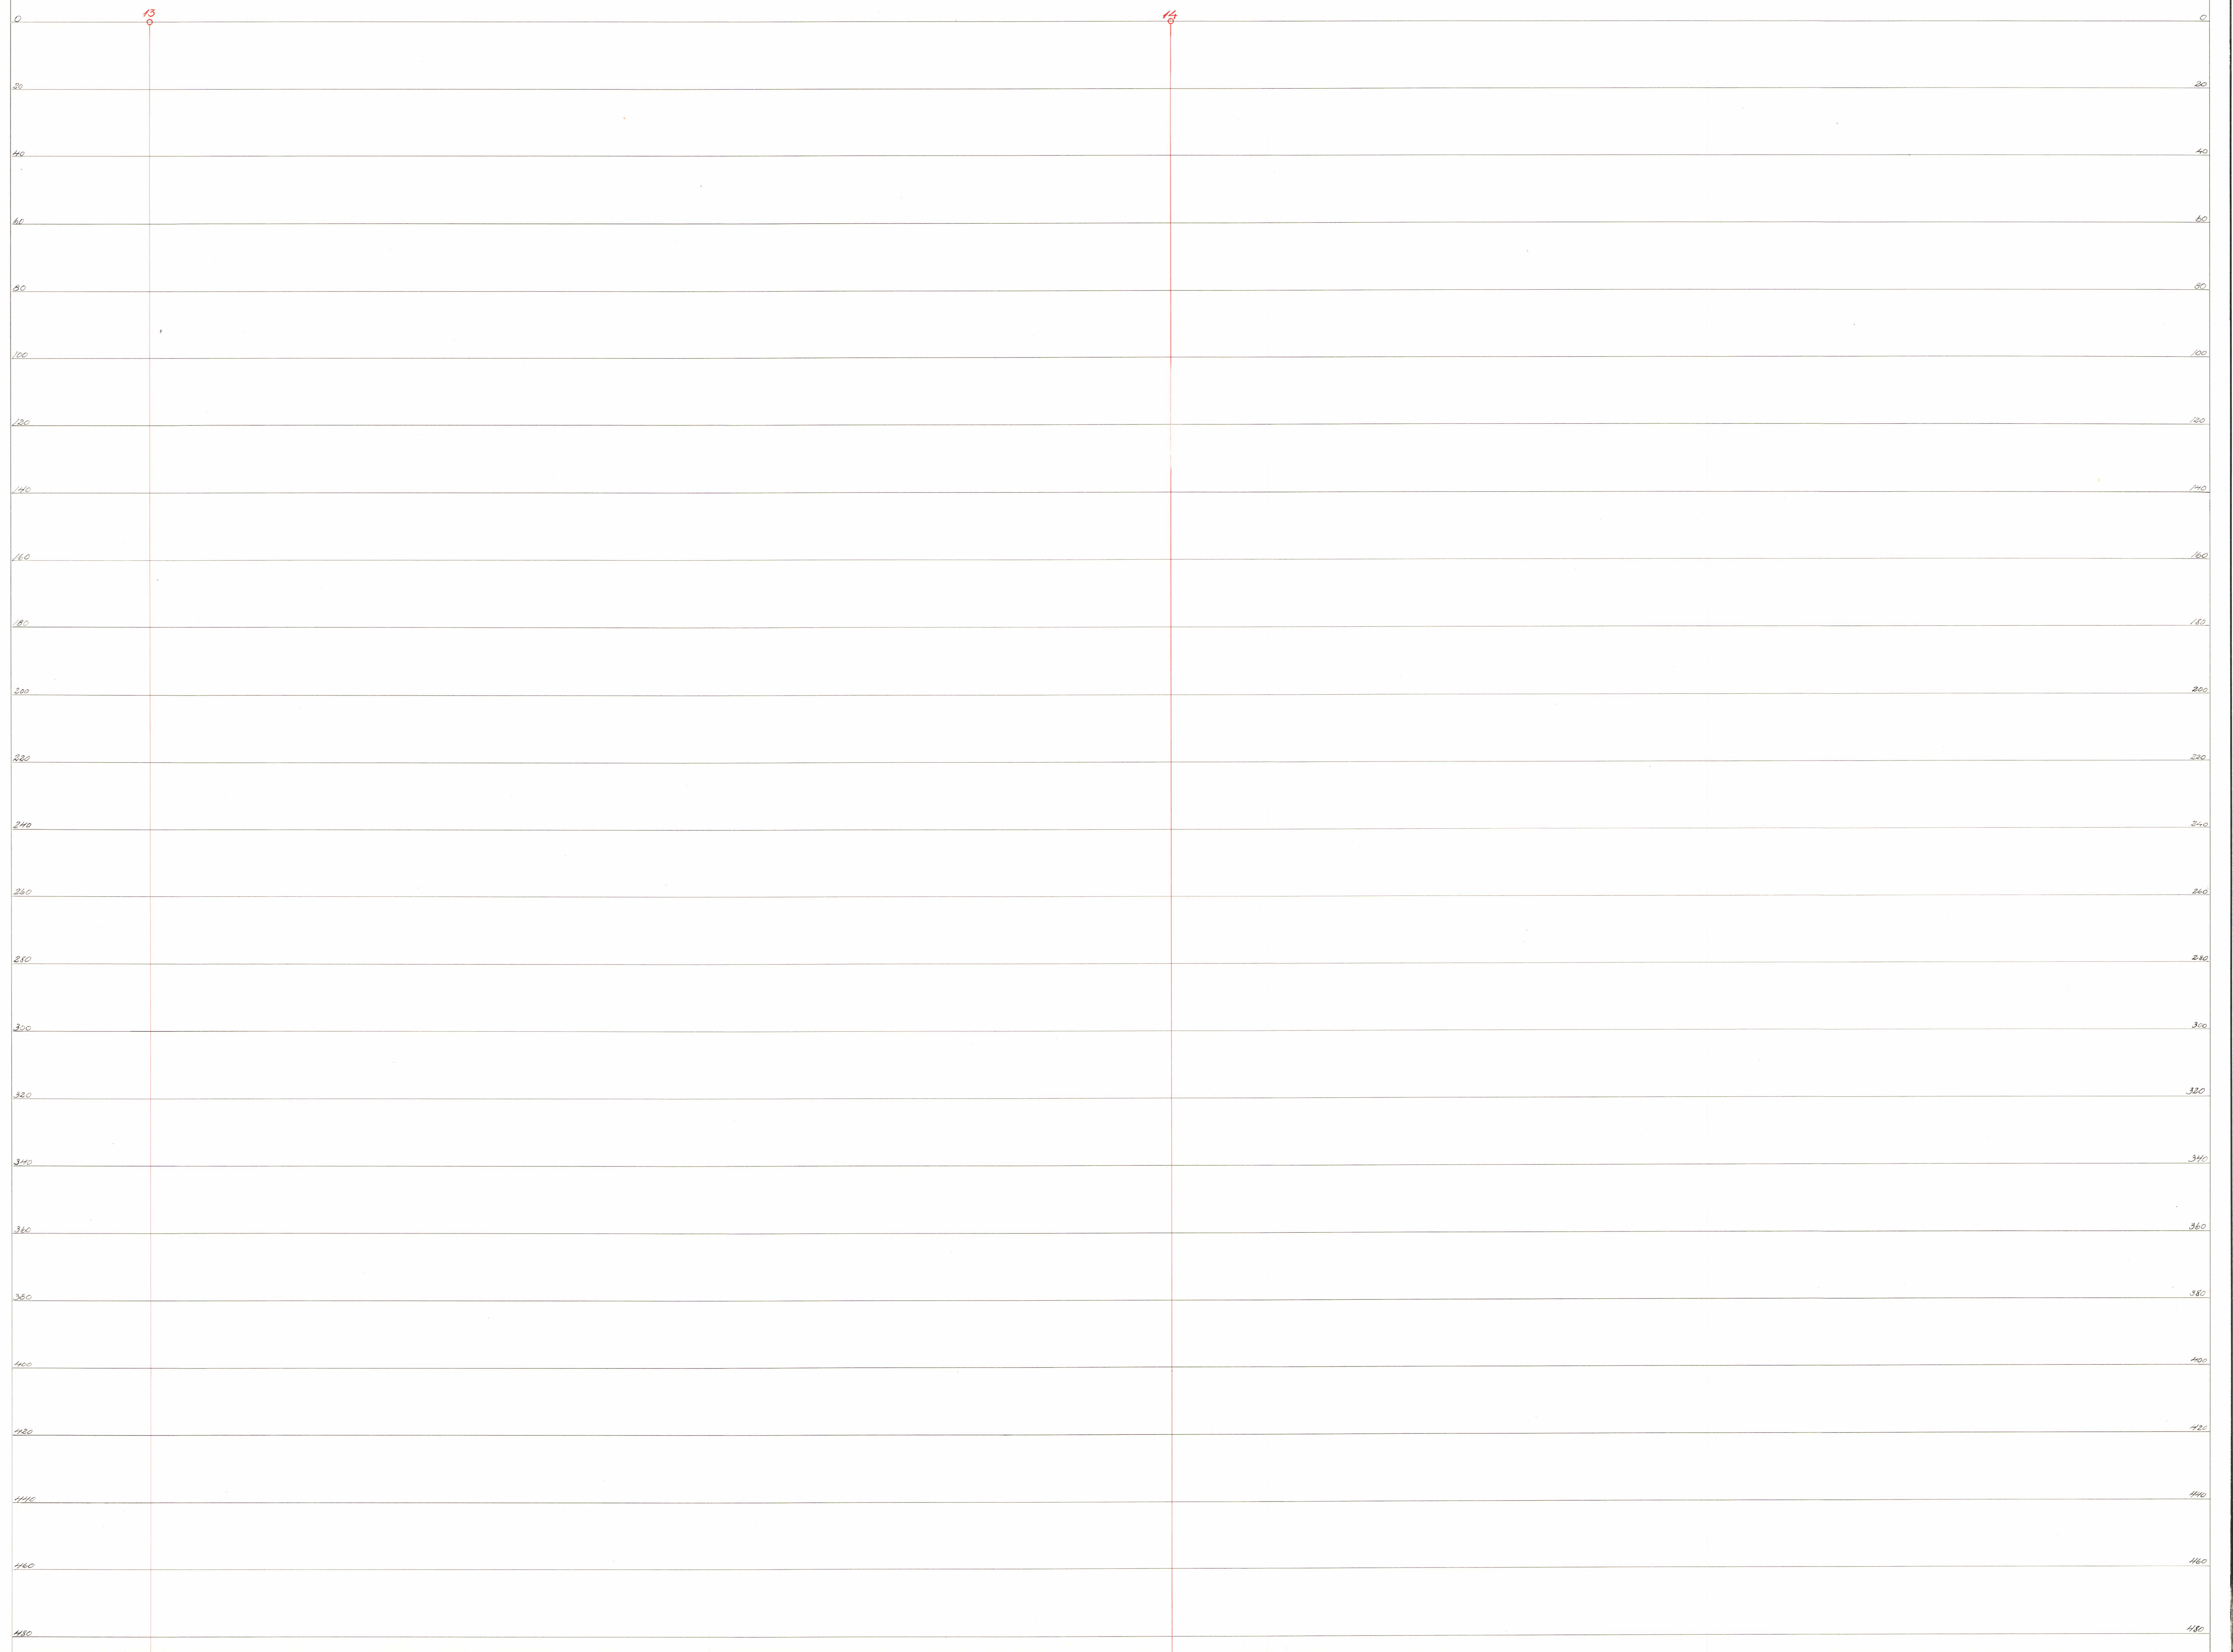

Vertikalshärningar

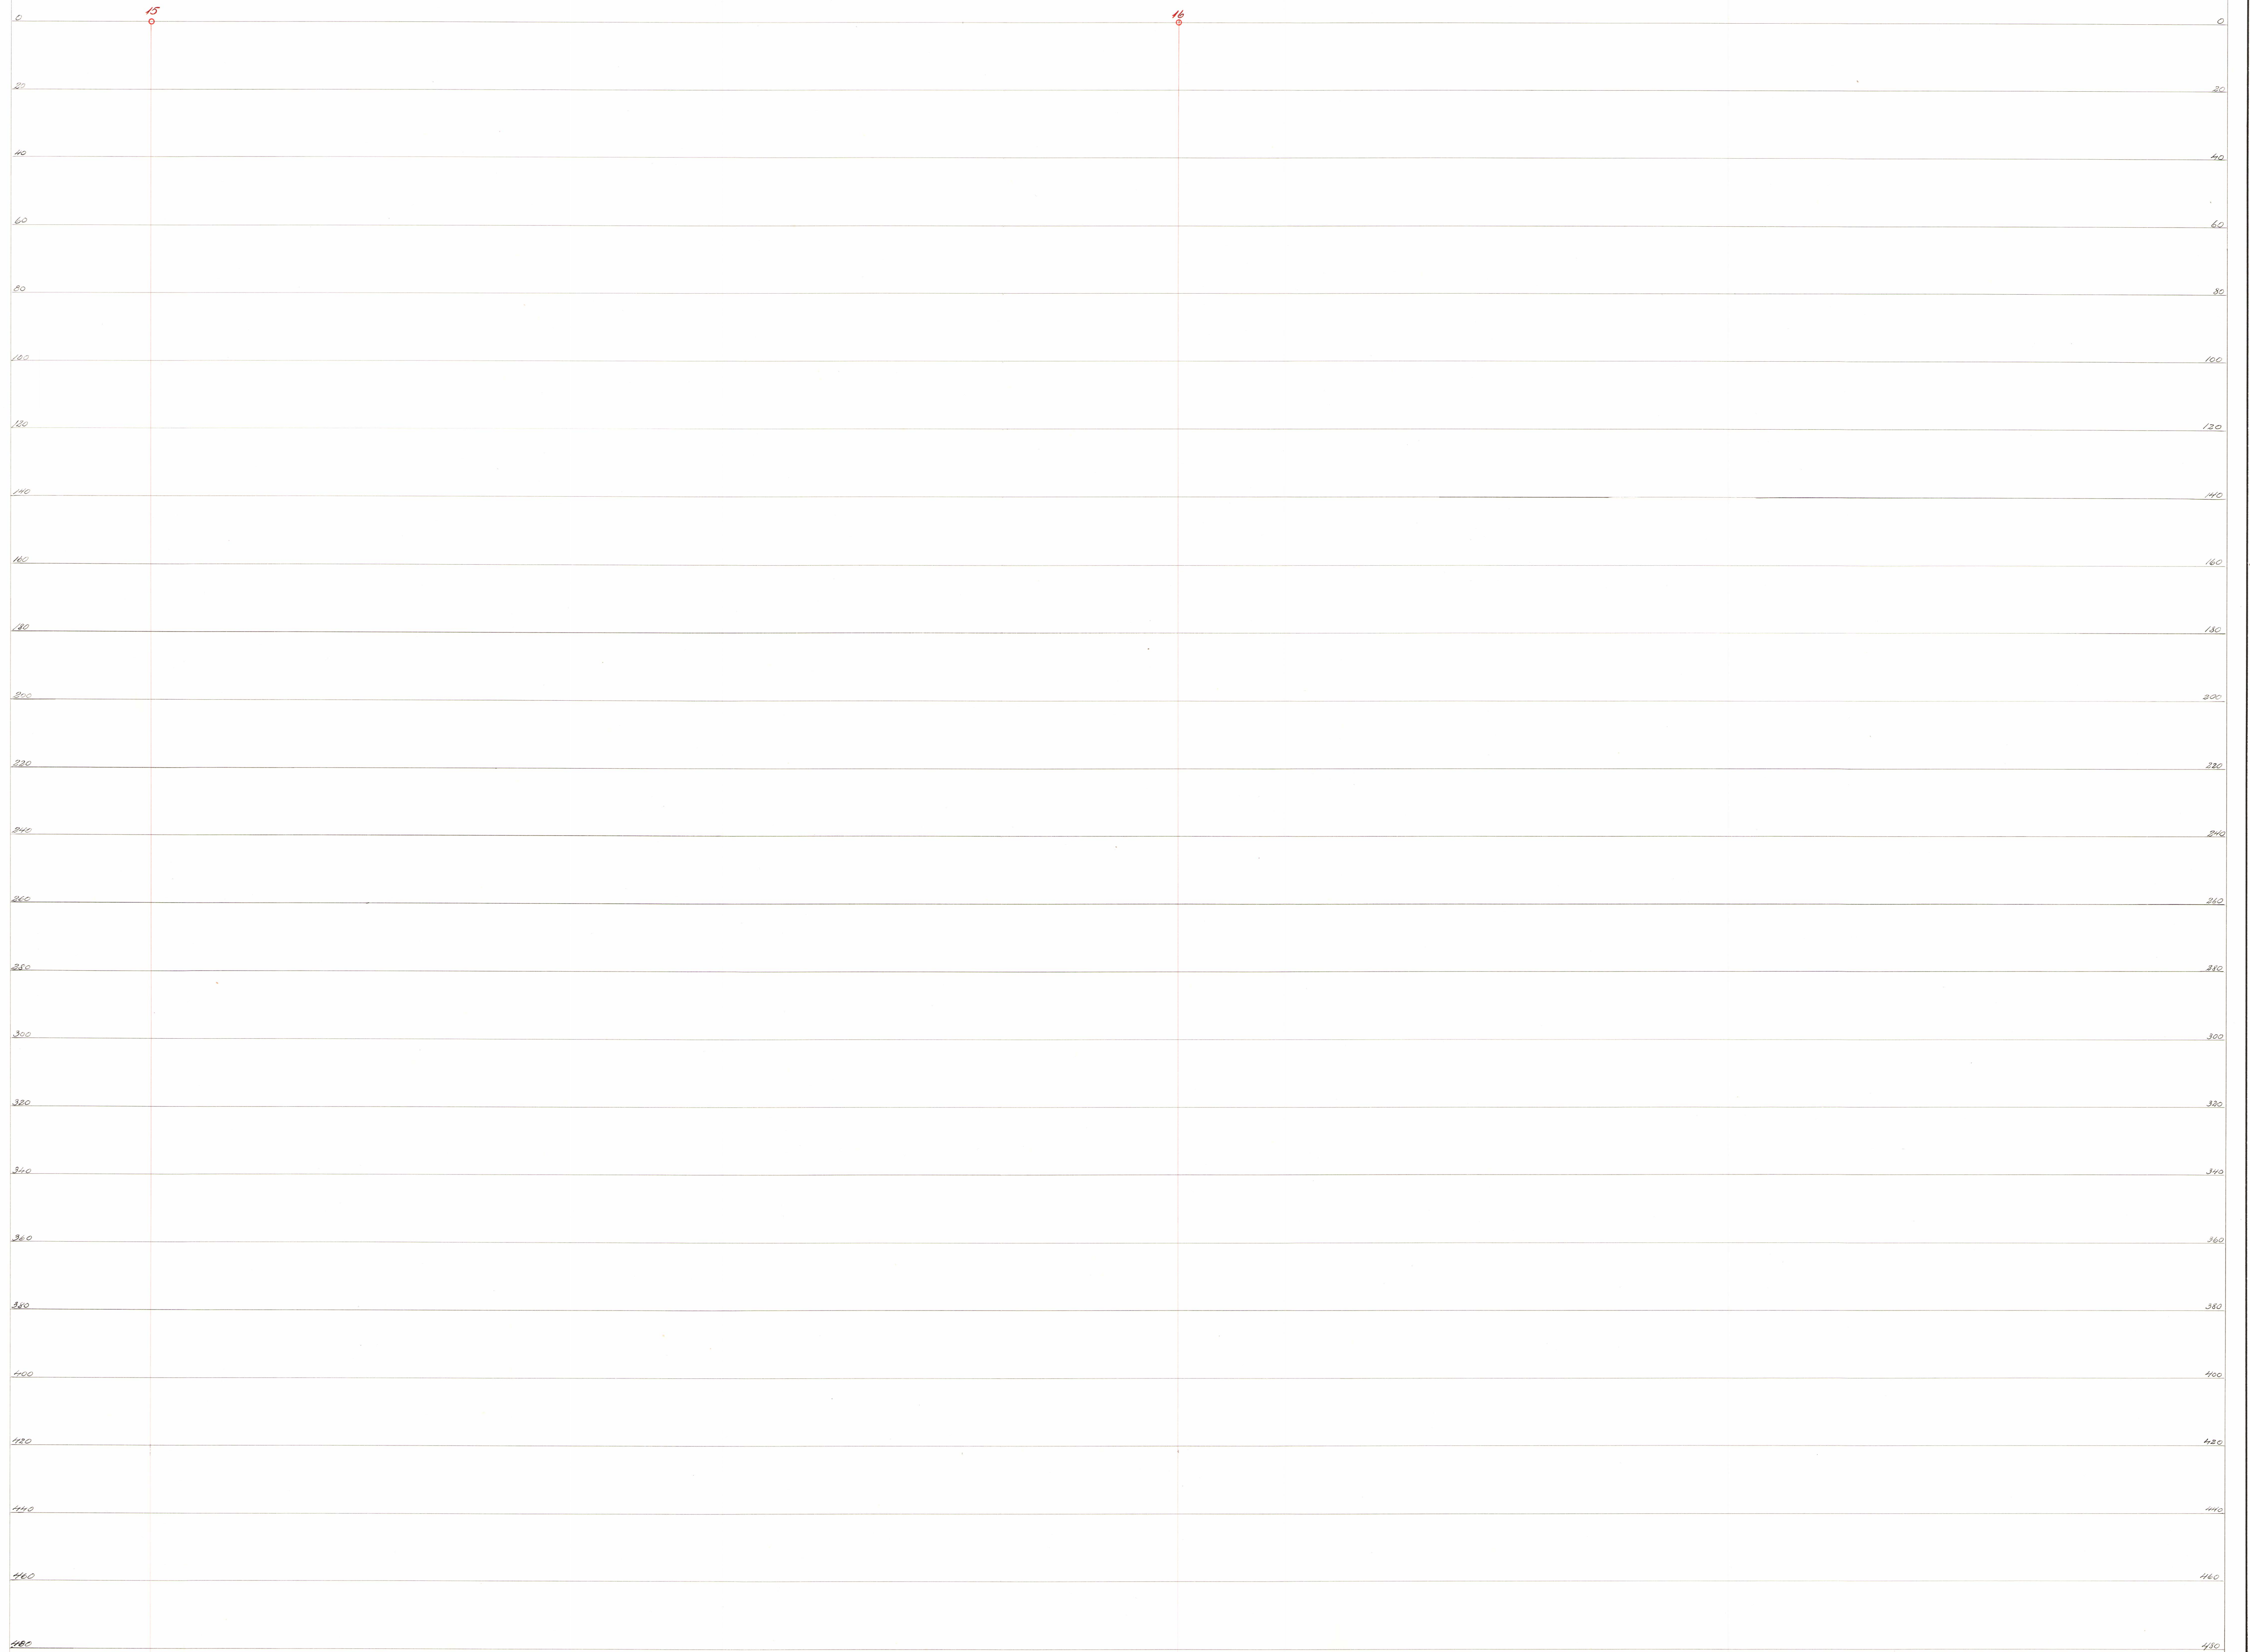

Vertikalshärningar

