

K A R T A

öfver

Dolmyr grufvan

belägen i Däradshammars socken och Östergötlands län.

Upprättad på grund af den 12 Mars 1907 afslutad

mätning af

J. Kempe

Behörig grufmätare enl. Kom. Koll. beslut
af den 13 Maj 1905.

Skala 1/800

 Svartmalm.










 Gneis.

 Pegmatit.

Kompletteringsmätning till denna karta.

förliden		Verkställt af	Inlagd på denna karta	
fr. o. med	till o. med		af	den
19 ¹³ / ₃ 07	19 ² / ₂ 08	Georg Carlsson	Carl Fyggare	19 ² / ₂ 08
19 ² / ₂ 08	19 ⁶ / ₆ 08	Ernst Malmgren	Carl Fyggare	19 ² / ₂ 08
19 ⁶ / ₆ 08	19 ¹ / ₂ 10	Ernst Malmgren	Carl Fyggare	19 ¹³ / ₃ 10
19 ¹ / ₂ 10	19 ²⁸ / ₁₁ 10	J. Fahlman	Carl Fyggare	19 ⁷ / ₄ 11.

Beteckningar.

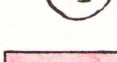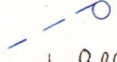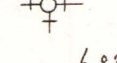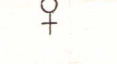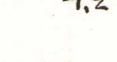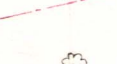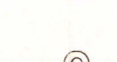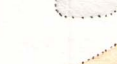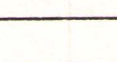	Pos. vertikal magn. intensitet.
	Neg. vertikal magn. intensitet.
	Holl kurvan.
	Horisont. magn. intensitet max.
	Horisont. magn. intensitet min.
	Neutrala linjen.
	Grufhåll.
	Grufhåll vattenfylld.
	Byggnad.
	Dockbana.
	Linledning med pivot.
	Hollpunkt.
	Märkpunkt.
	Pulafrägning.
	Takfrägning.
	Profillinje.
	Inmätt kontur.
	Ej inmätt kontur.
	Utmålslinie.
	Utmålsröse, inmätt.
	S% ej S% ~
	Ögogräns.
	Staket.
	Telefonledning.
	Kallmur.
	Bergshöjd.
	Värr.
	Trädgårdsland.
	Väg.
	Bro.

Kompletterad.

Beskrifning.


Dalmyrgrufvan är belägen i Härads-hammars socken och Östergötlands län, 4 km. från Kyllinge station på Vikbolandets järnväg. Grufvan ligger 0,5 km. från landsväg. Sin lastplats vid Brävikens är ofetändt 8 à 10 km.


Utmål lades 1831, hvarefter grufvan bröts till 1833; sedan lög den nere till år 1853. Åren 1853-61 bröts i medeltal 900 ton malm per år. Sedan 1861 har grufvan ej arbetats förrän 1905.

Malmen är svartmalen, som ligger i gneis. I om utmålet finnas flera malmparalleler, hvilka afströmas af pegmatitgångar.


Grufvan äges af Schebo Brnk.

Ludvika i April 1908.
J. Kempe

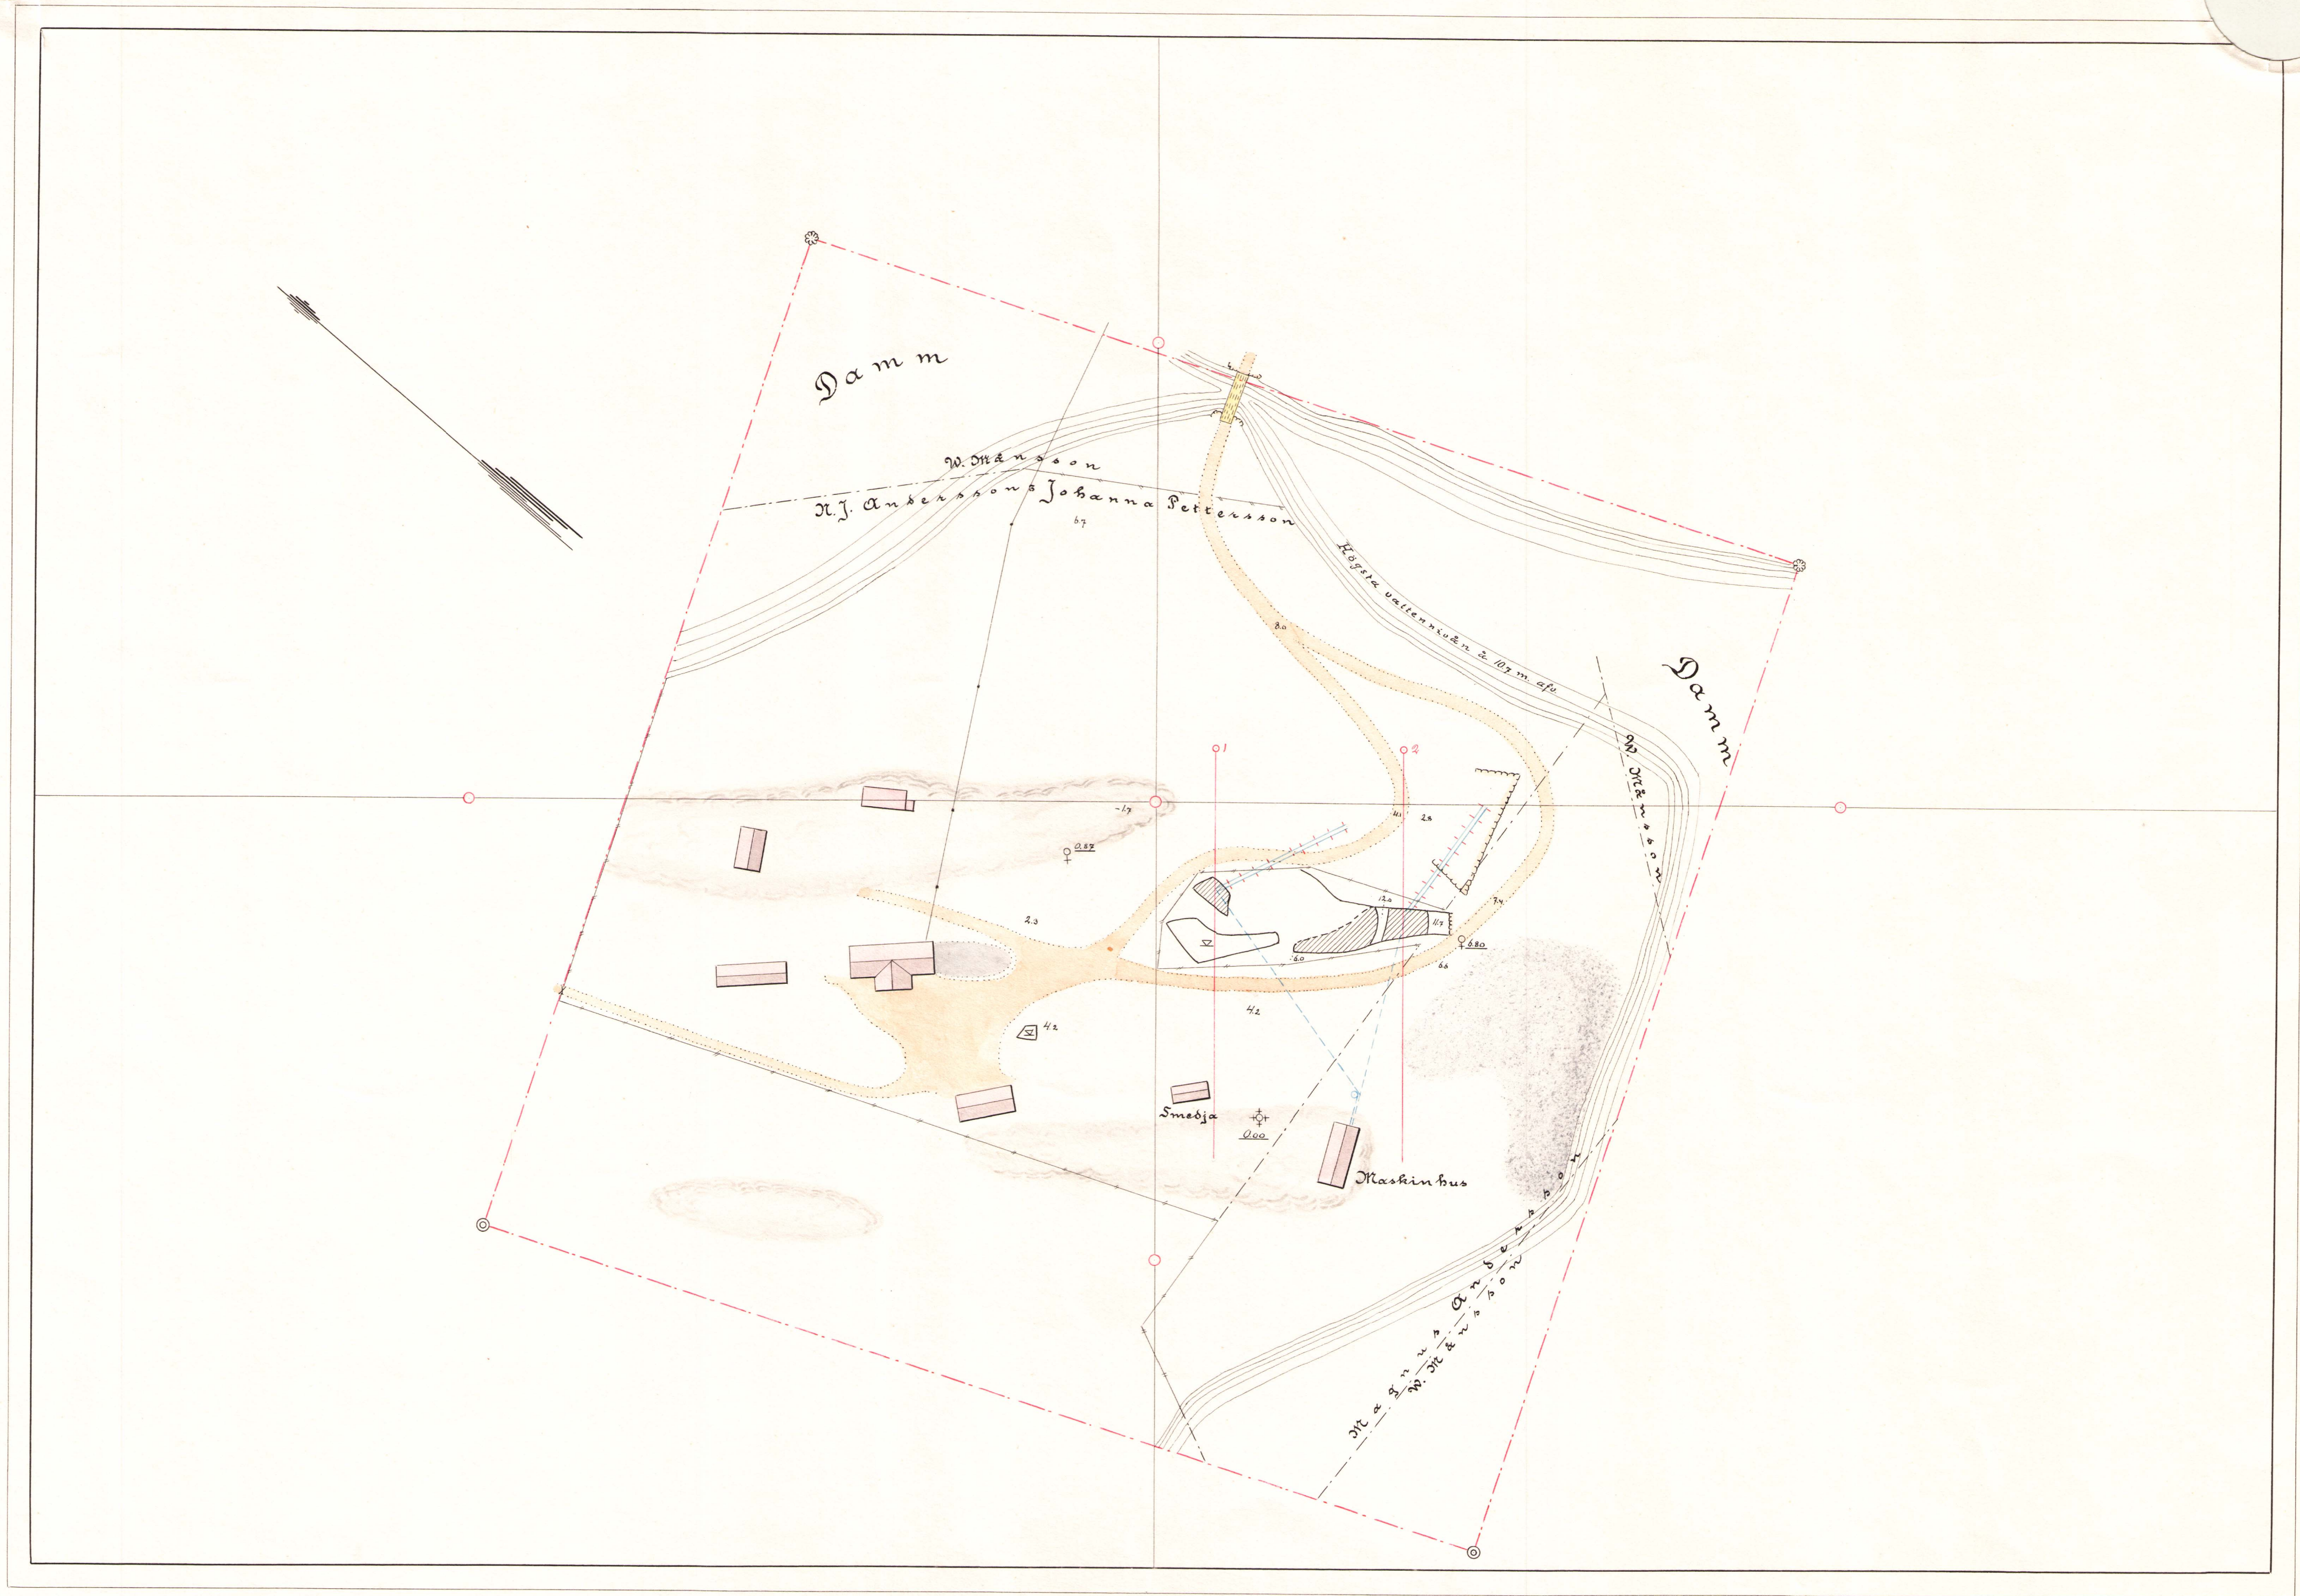


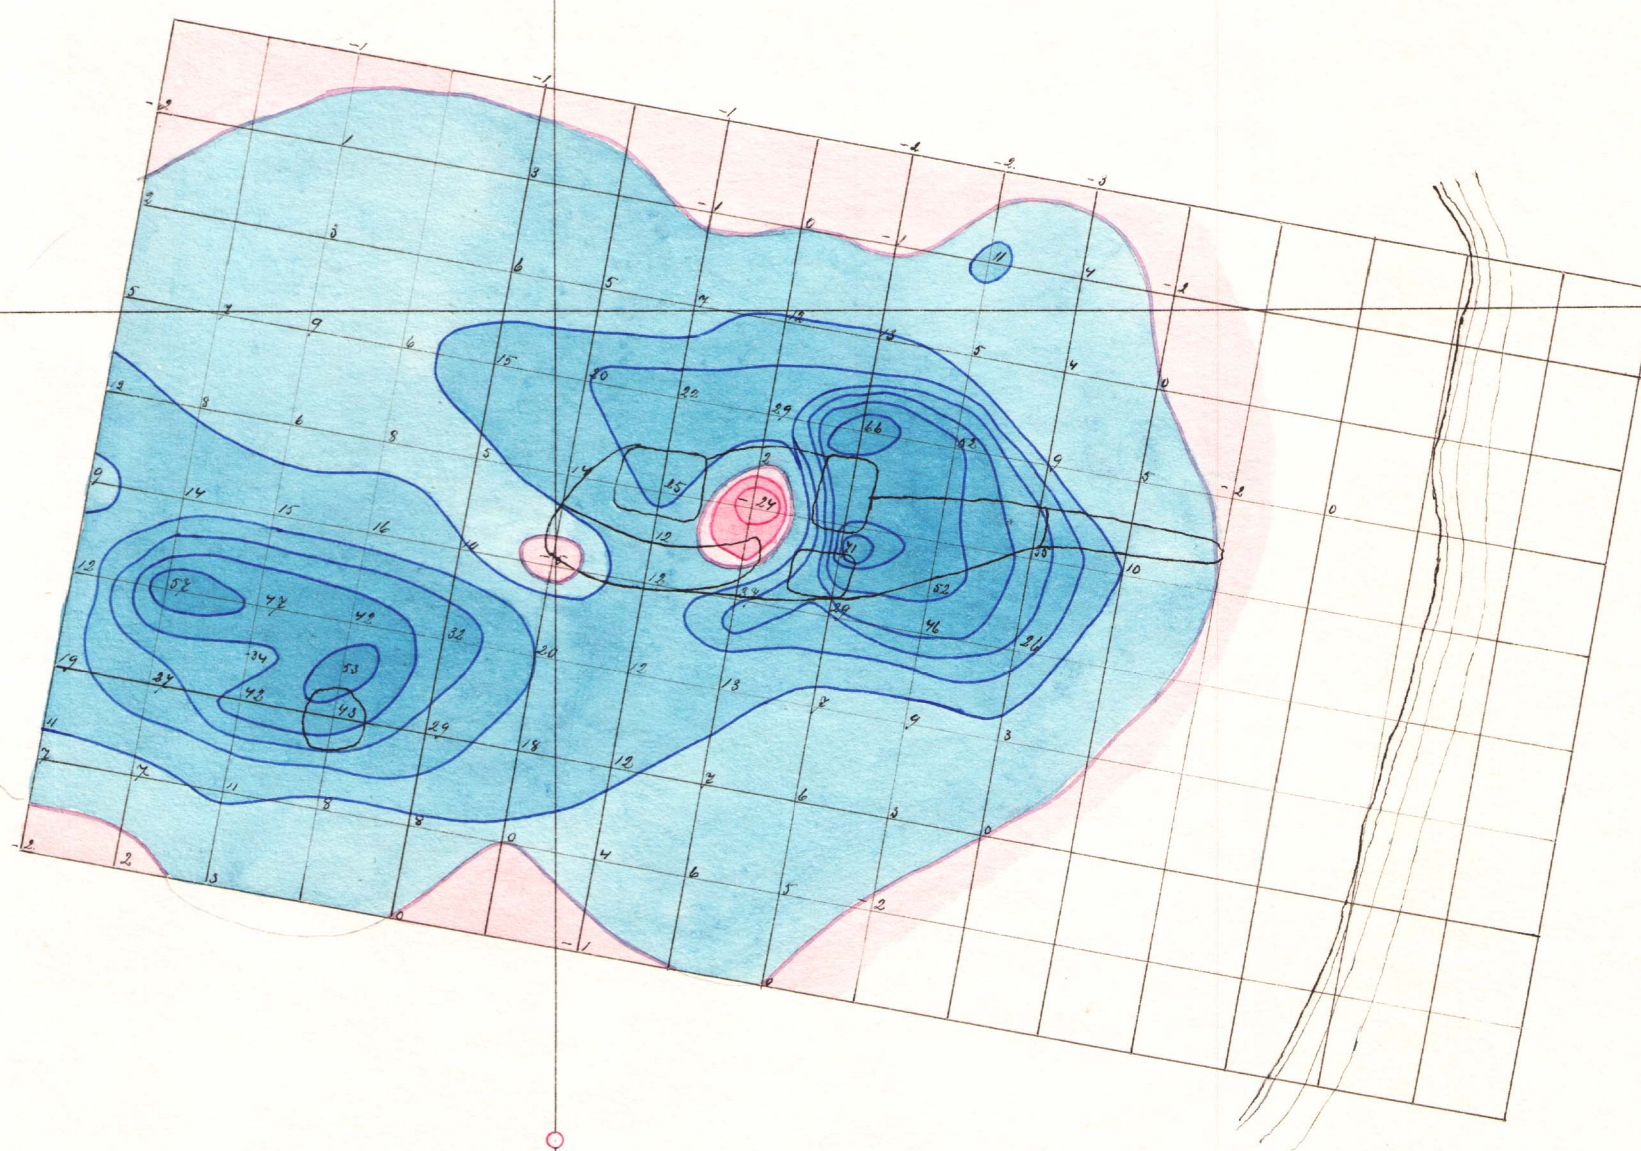



Vertikal intensitetskarta $k = 1.0$.

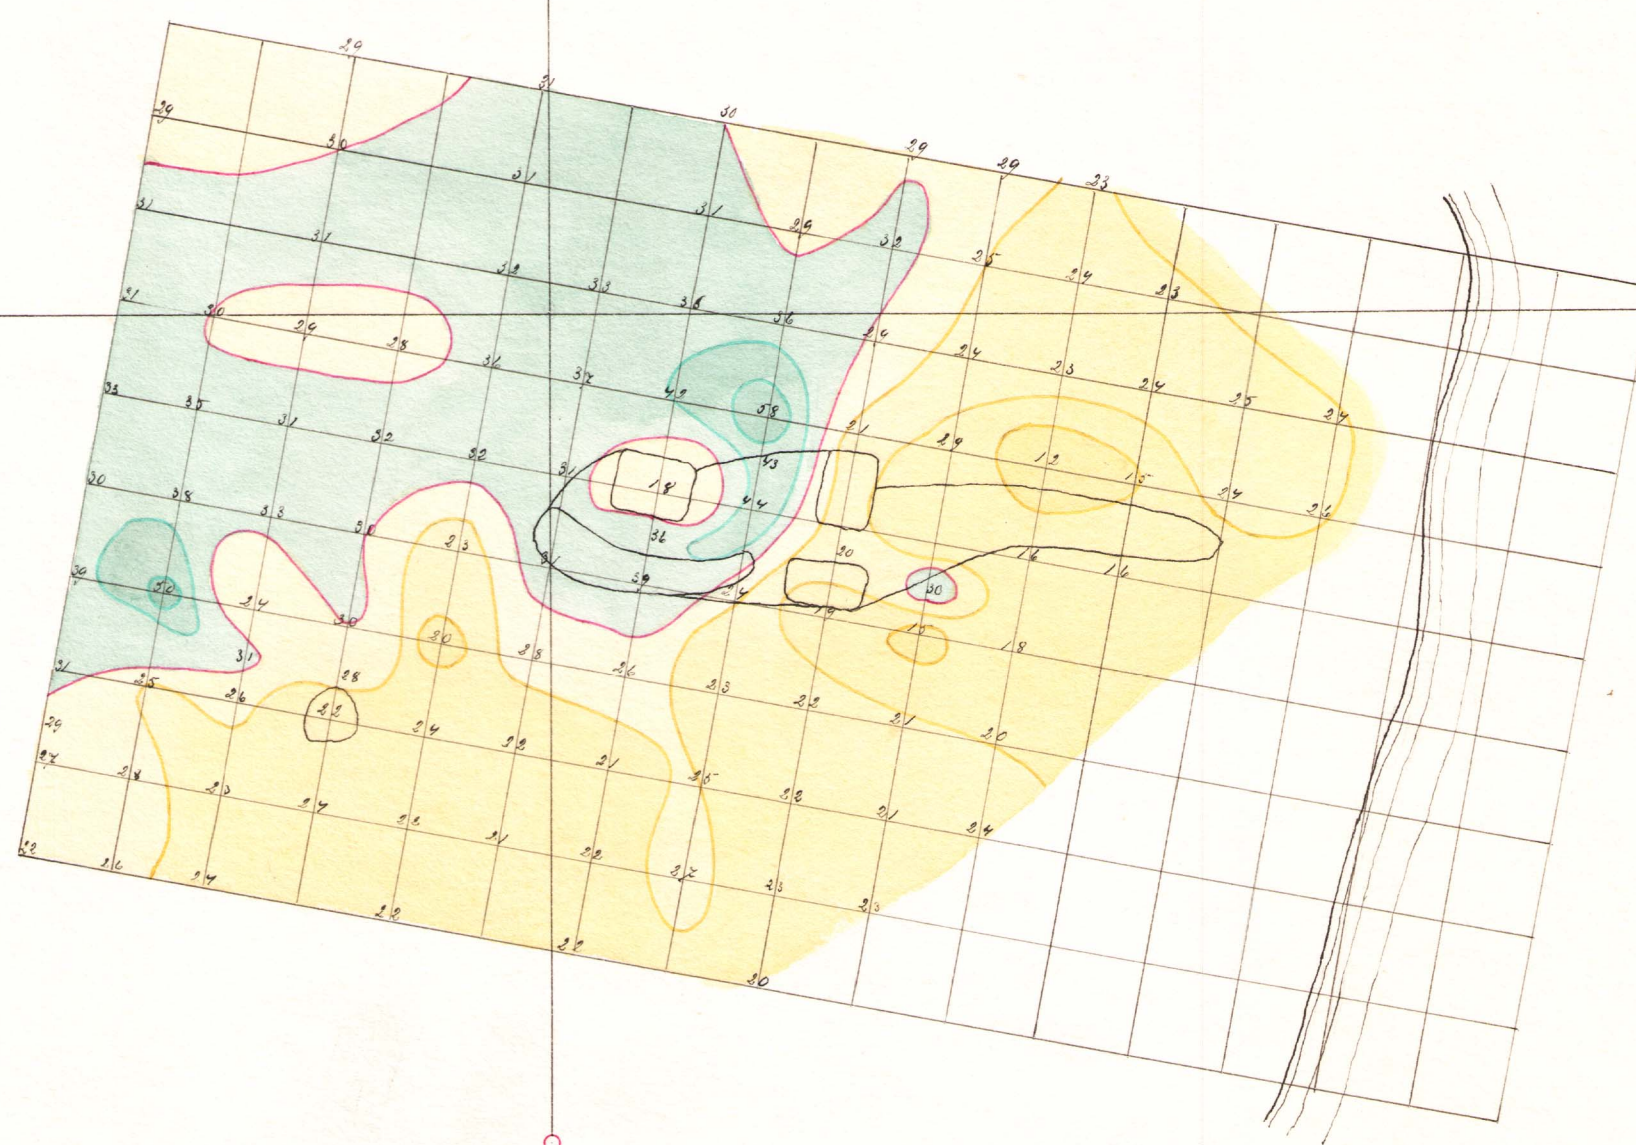


Horizontal intensitetskarta $\alpha_0 \approx 30^\circ$

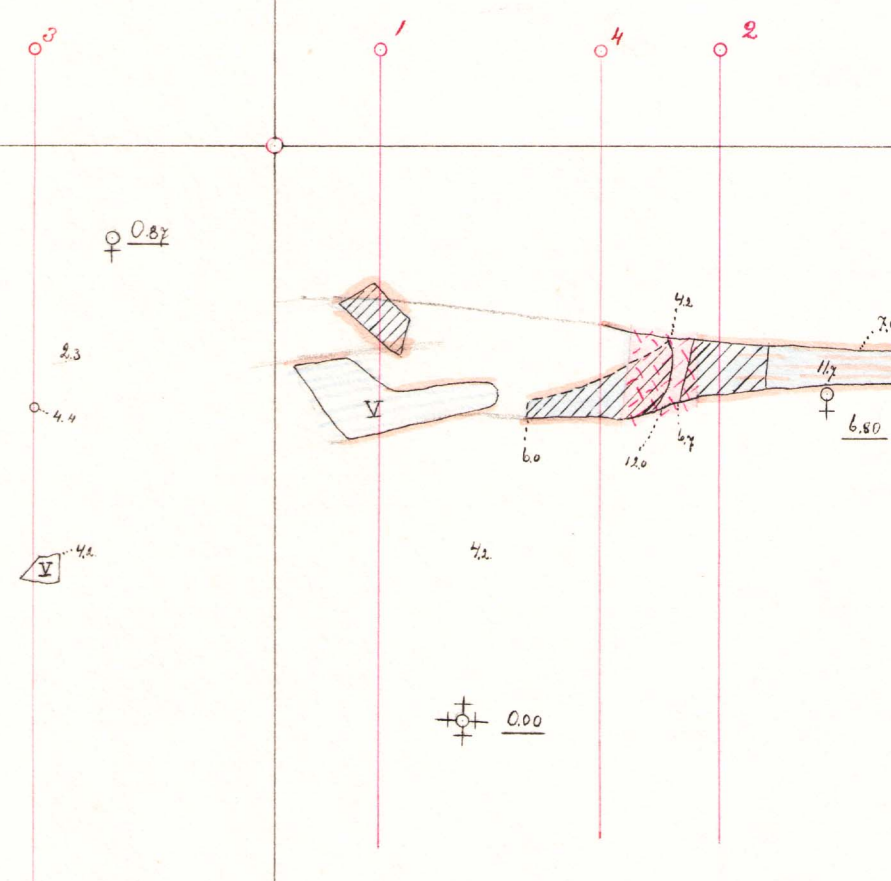

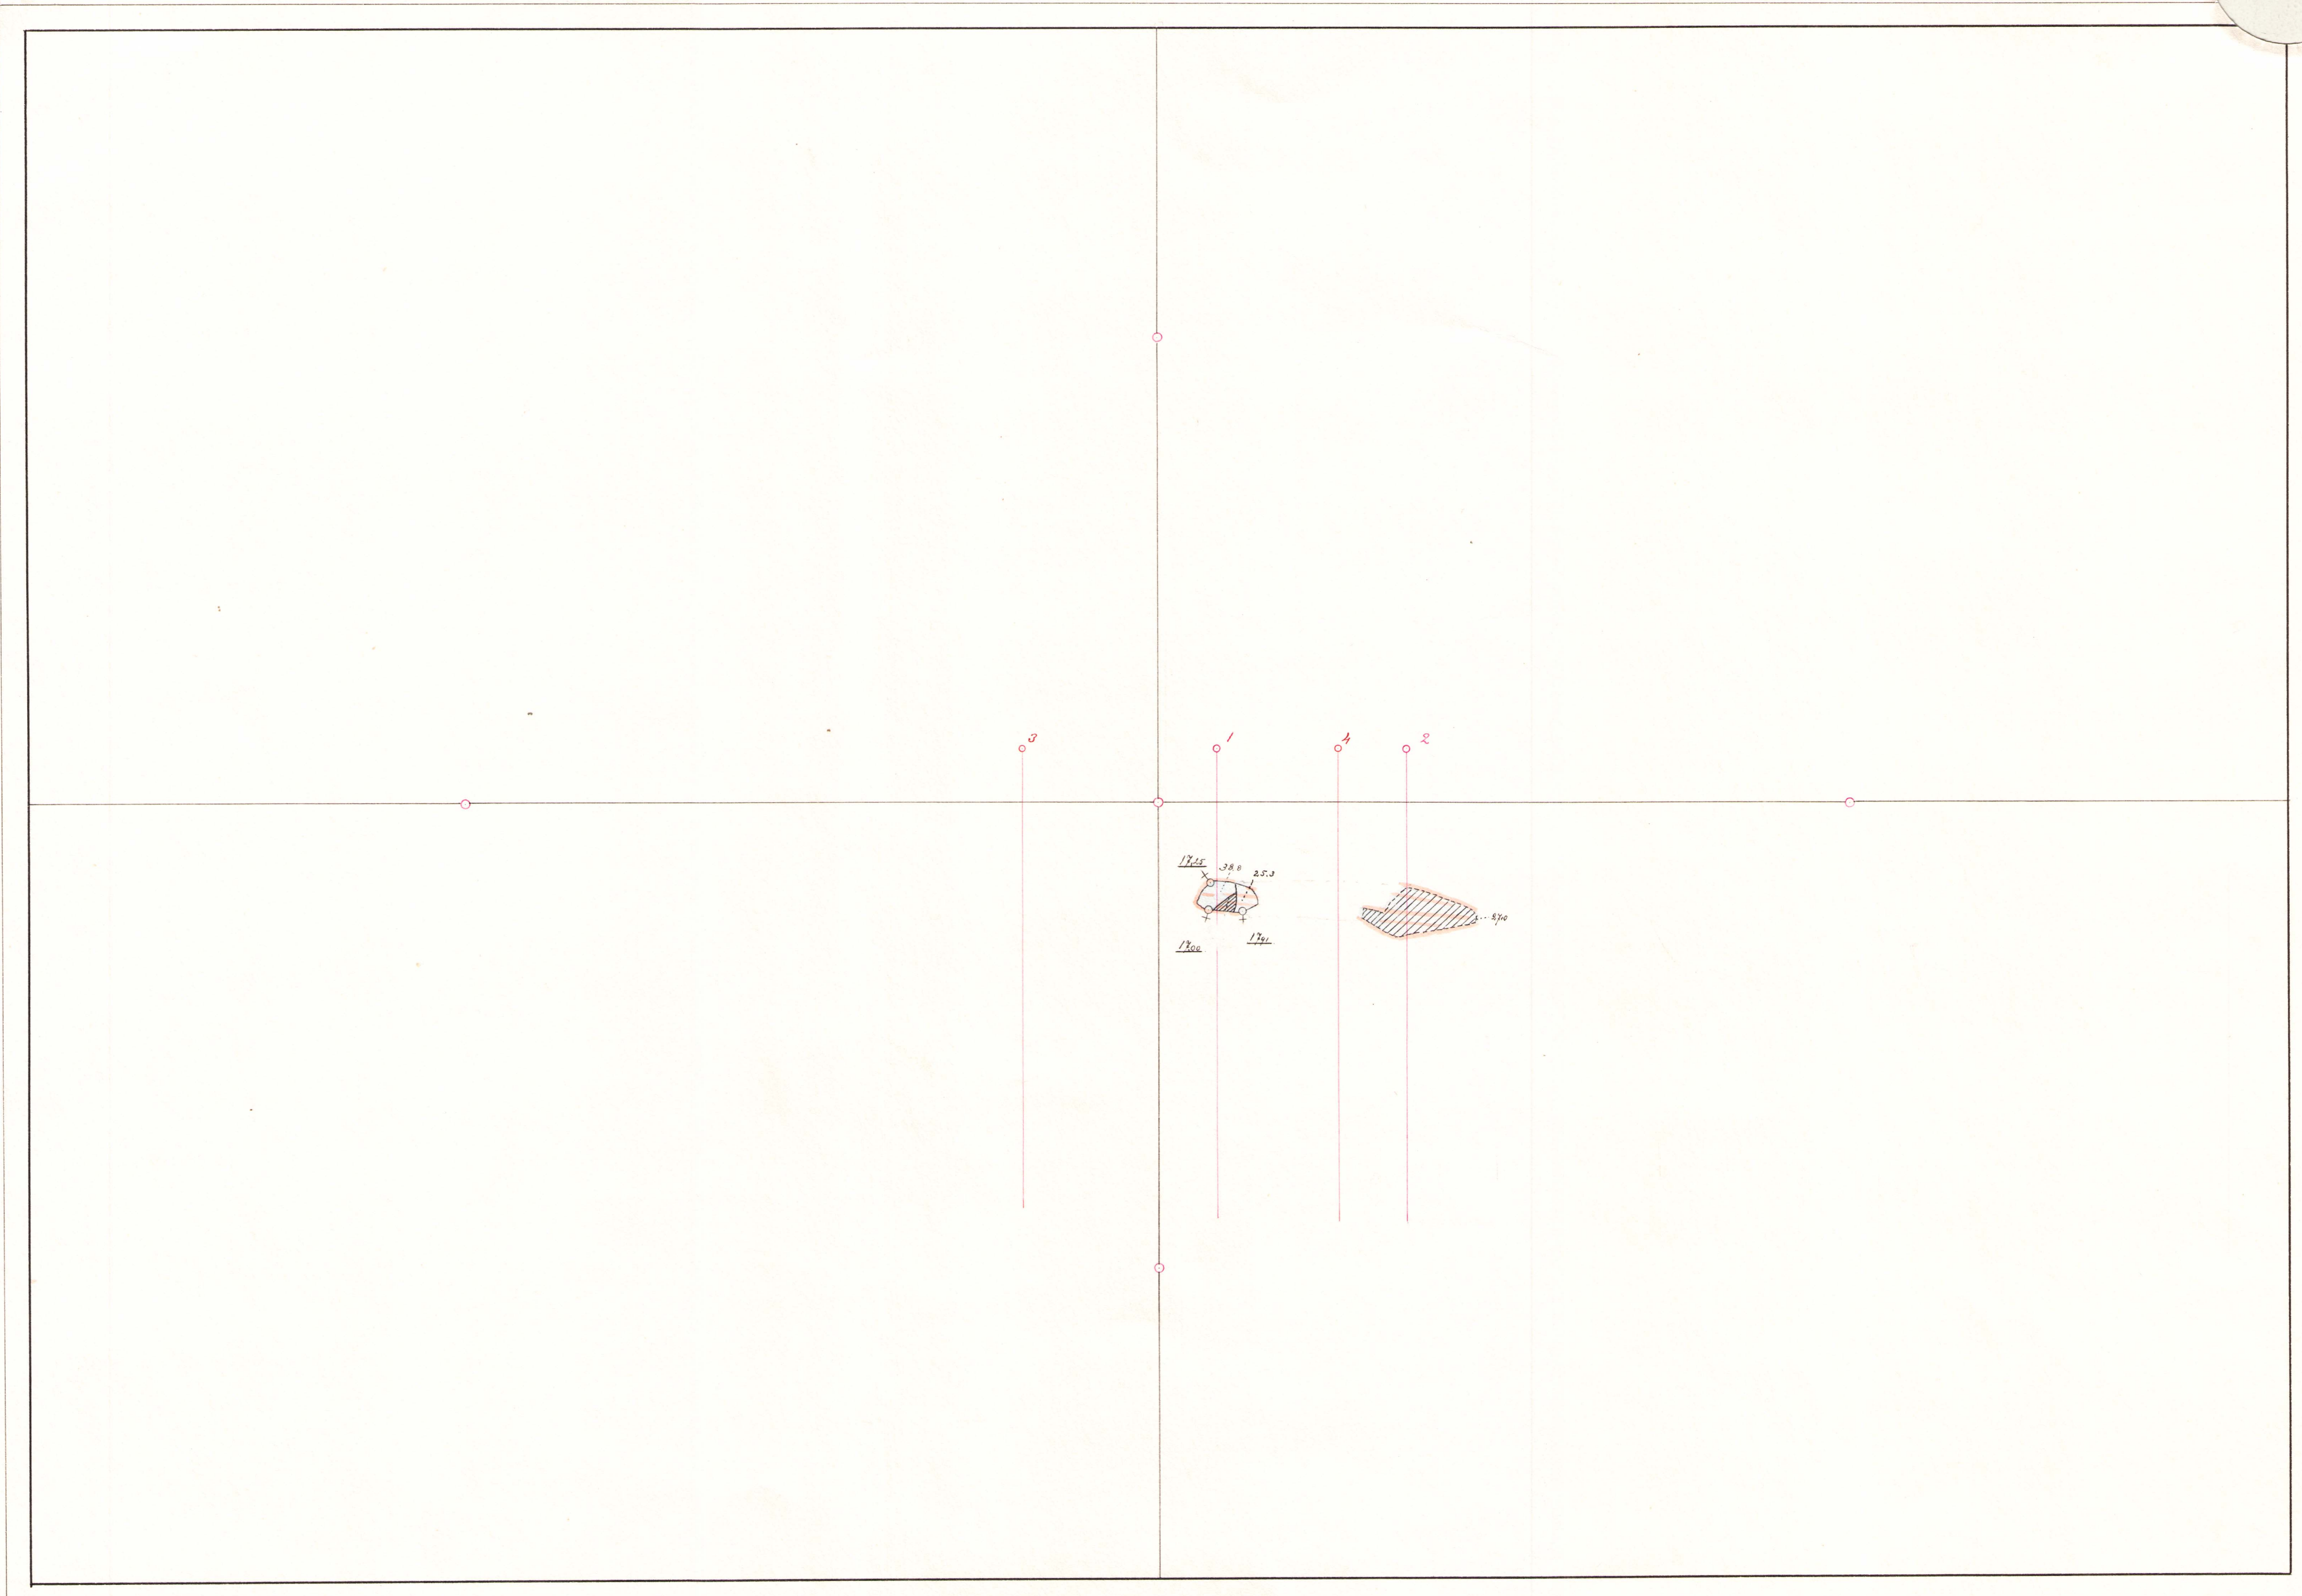


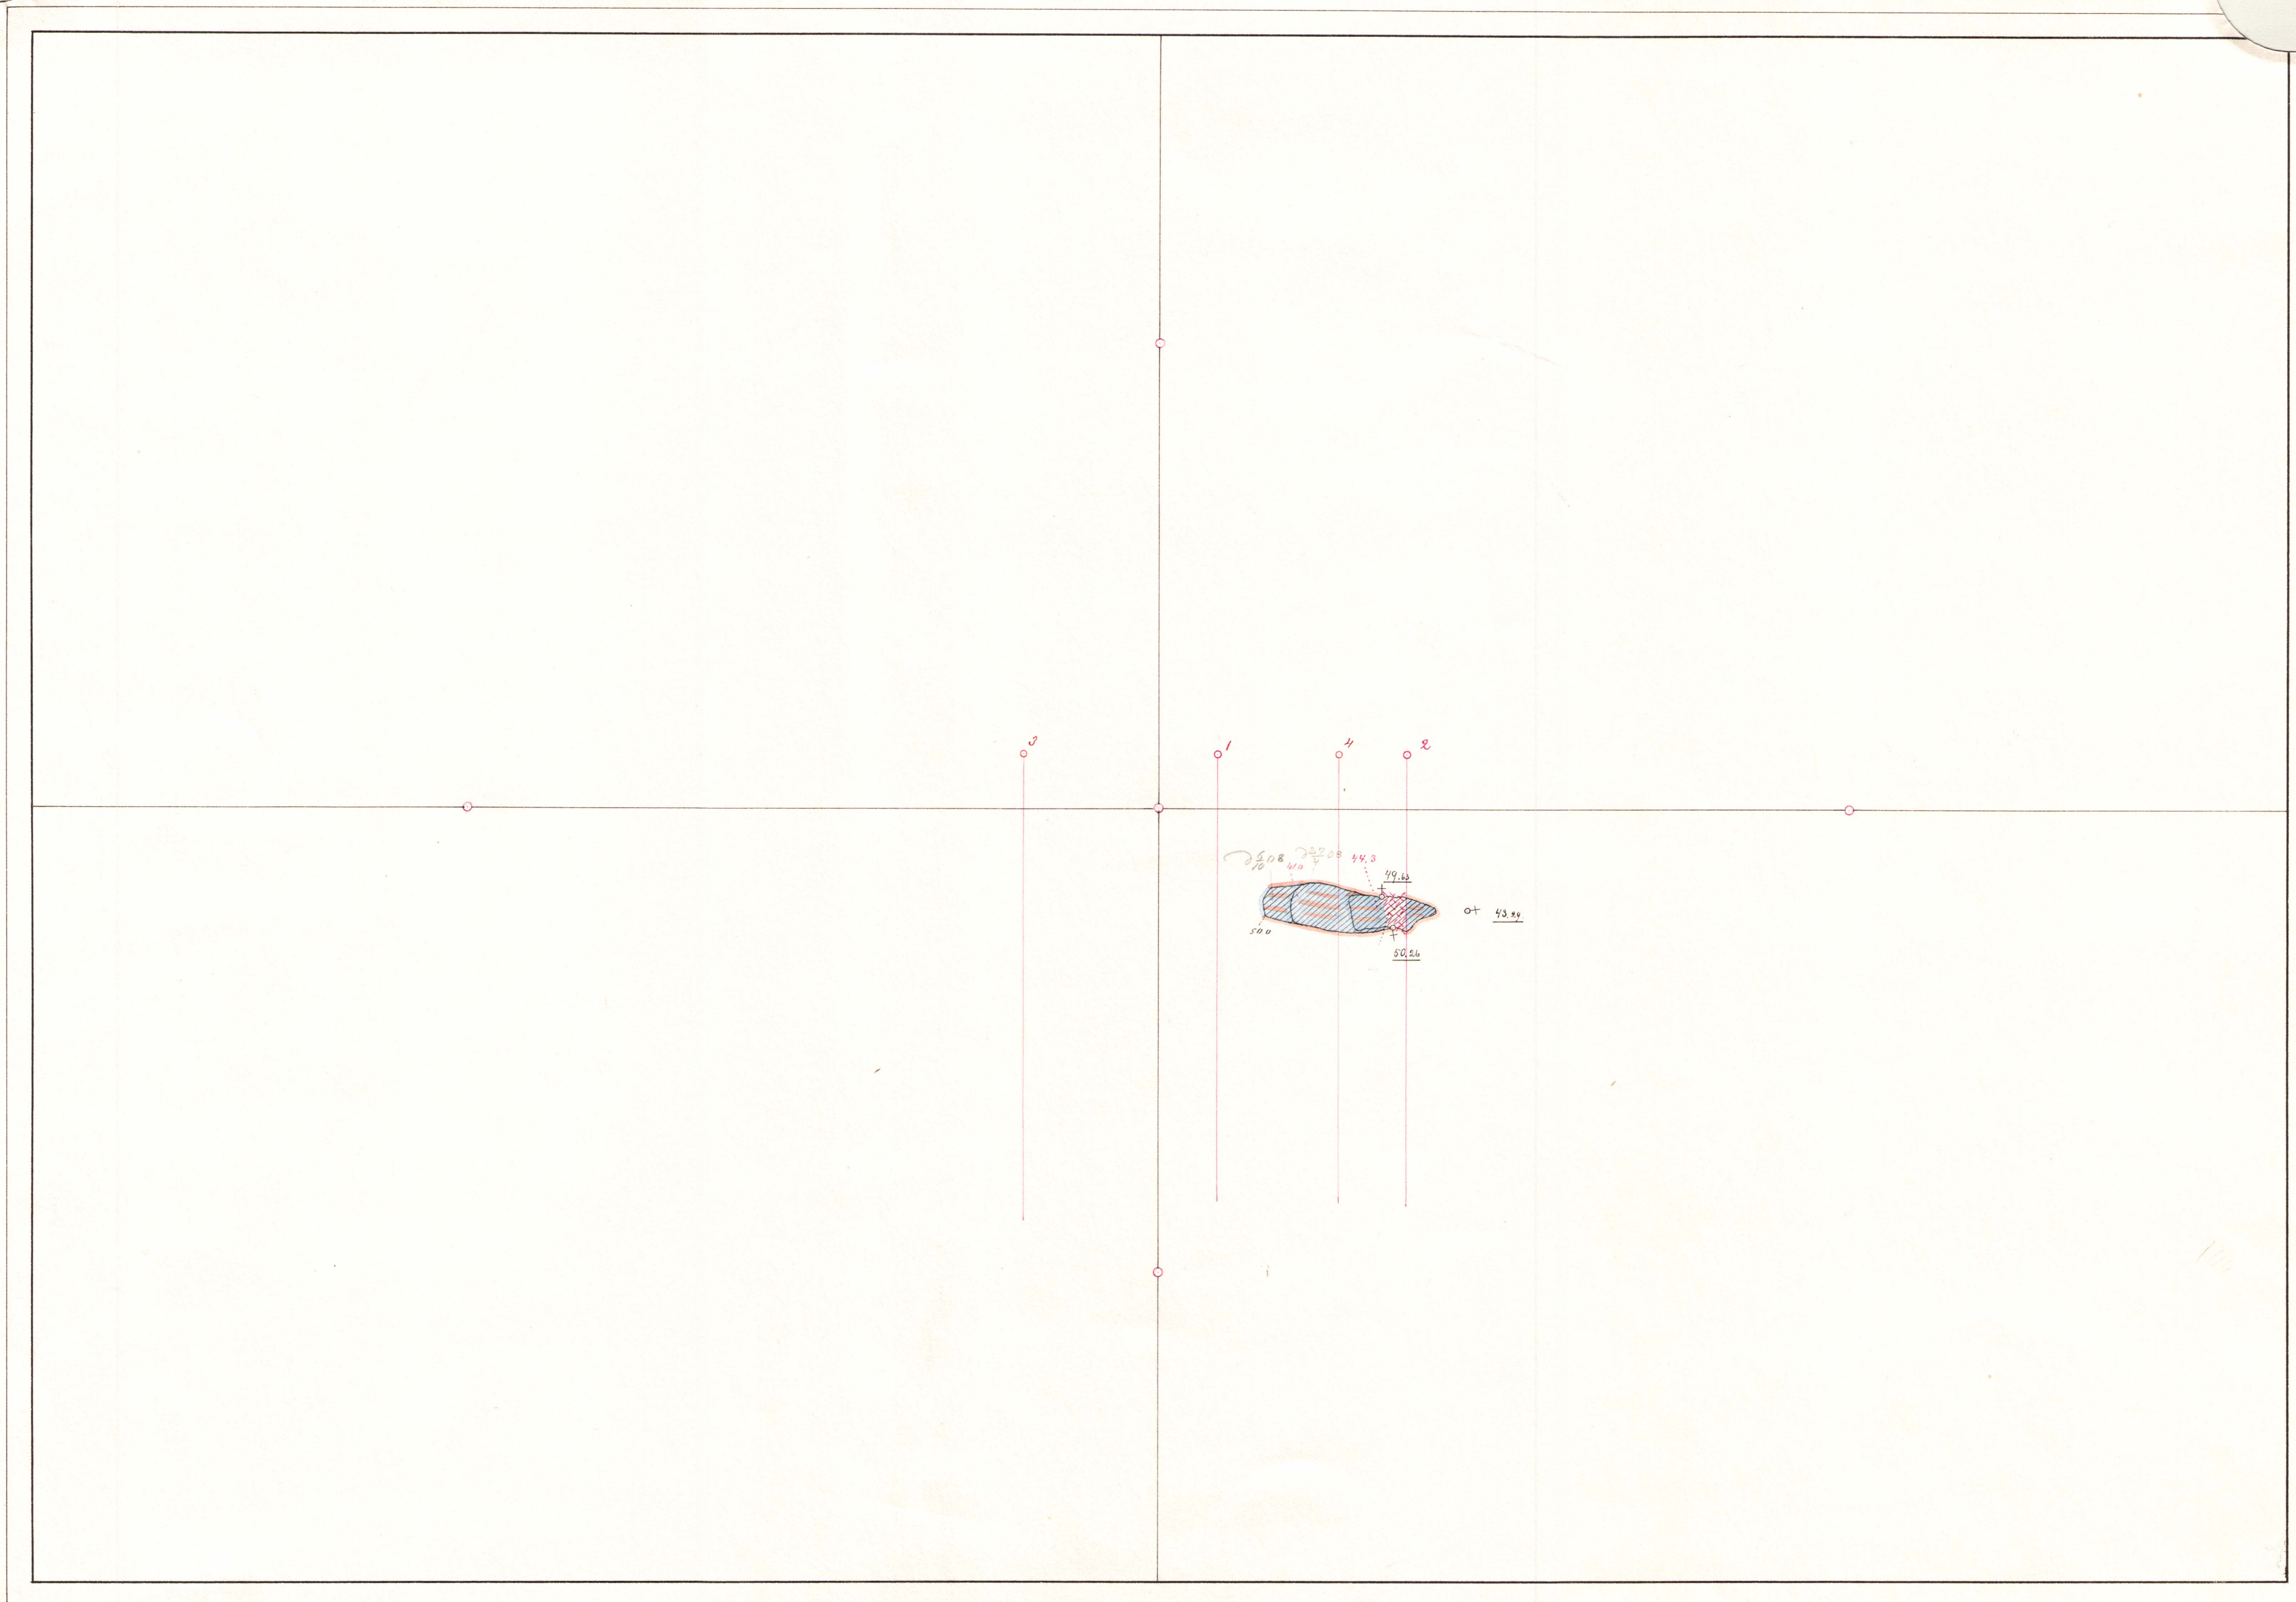

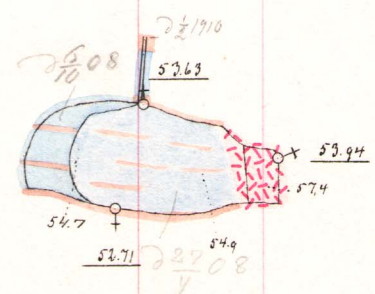


Ink. Kamm. Koll.



D. No. 3935

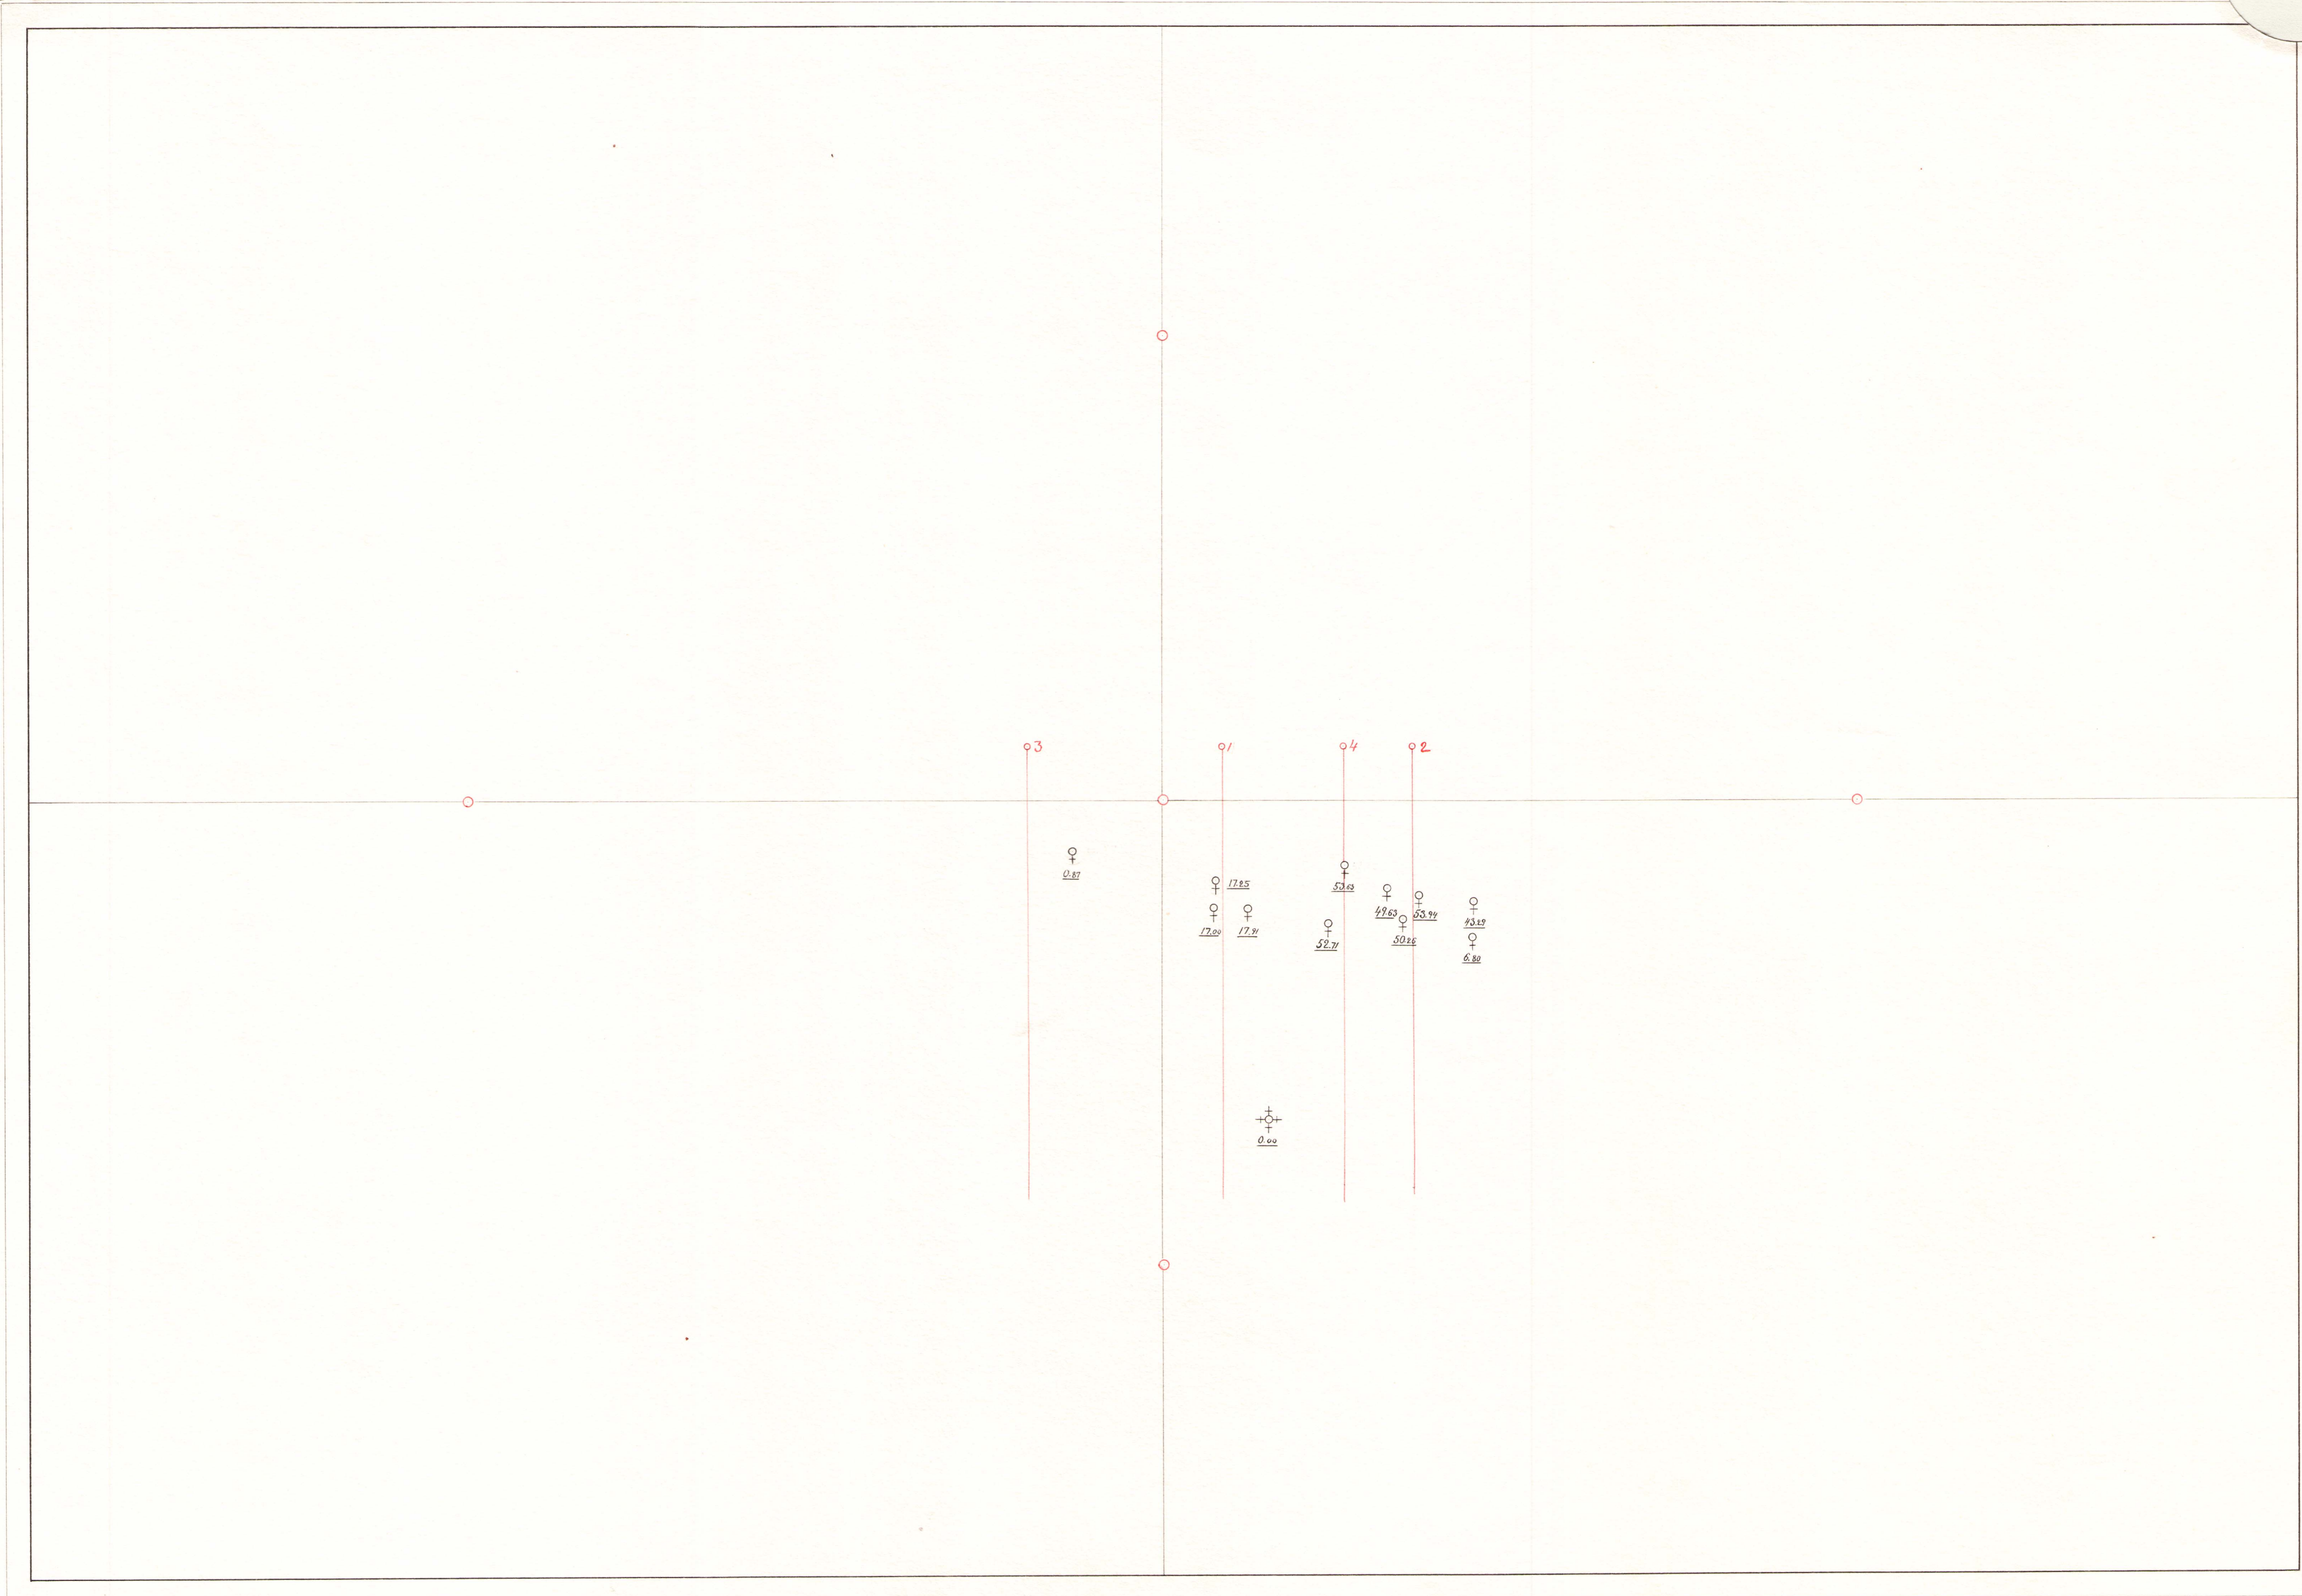

ALL. MONT. KOLL,
D. No 2341.

Snärprofiler

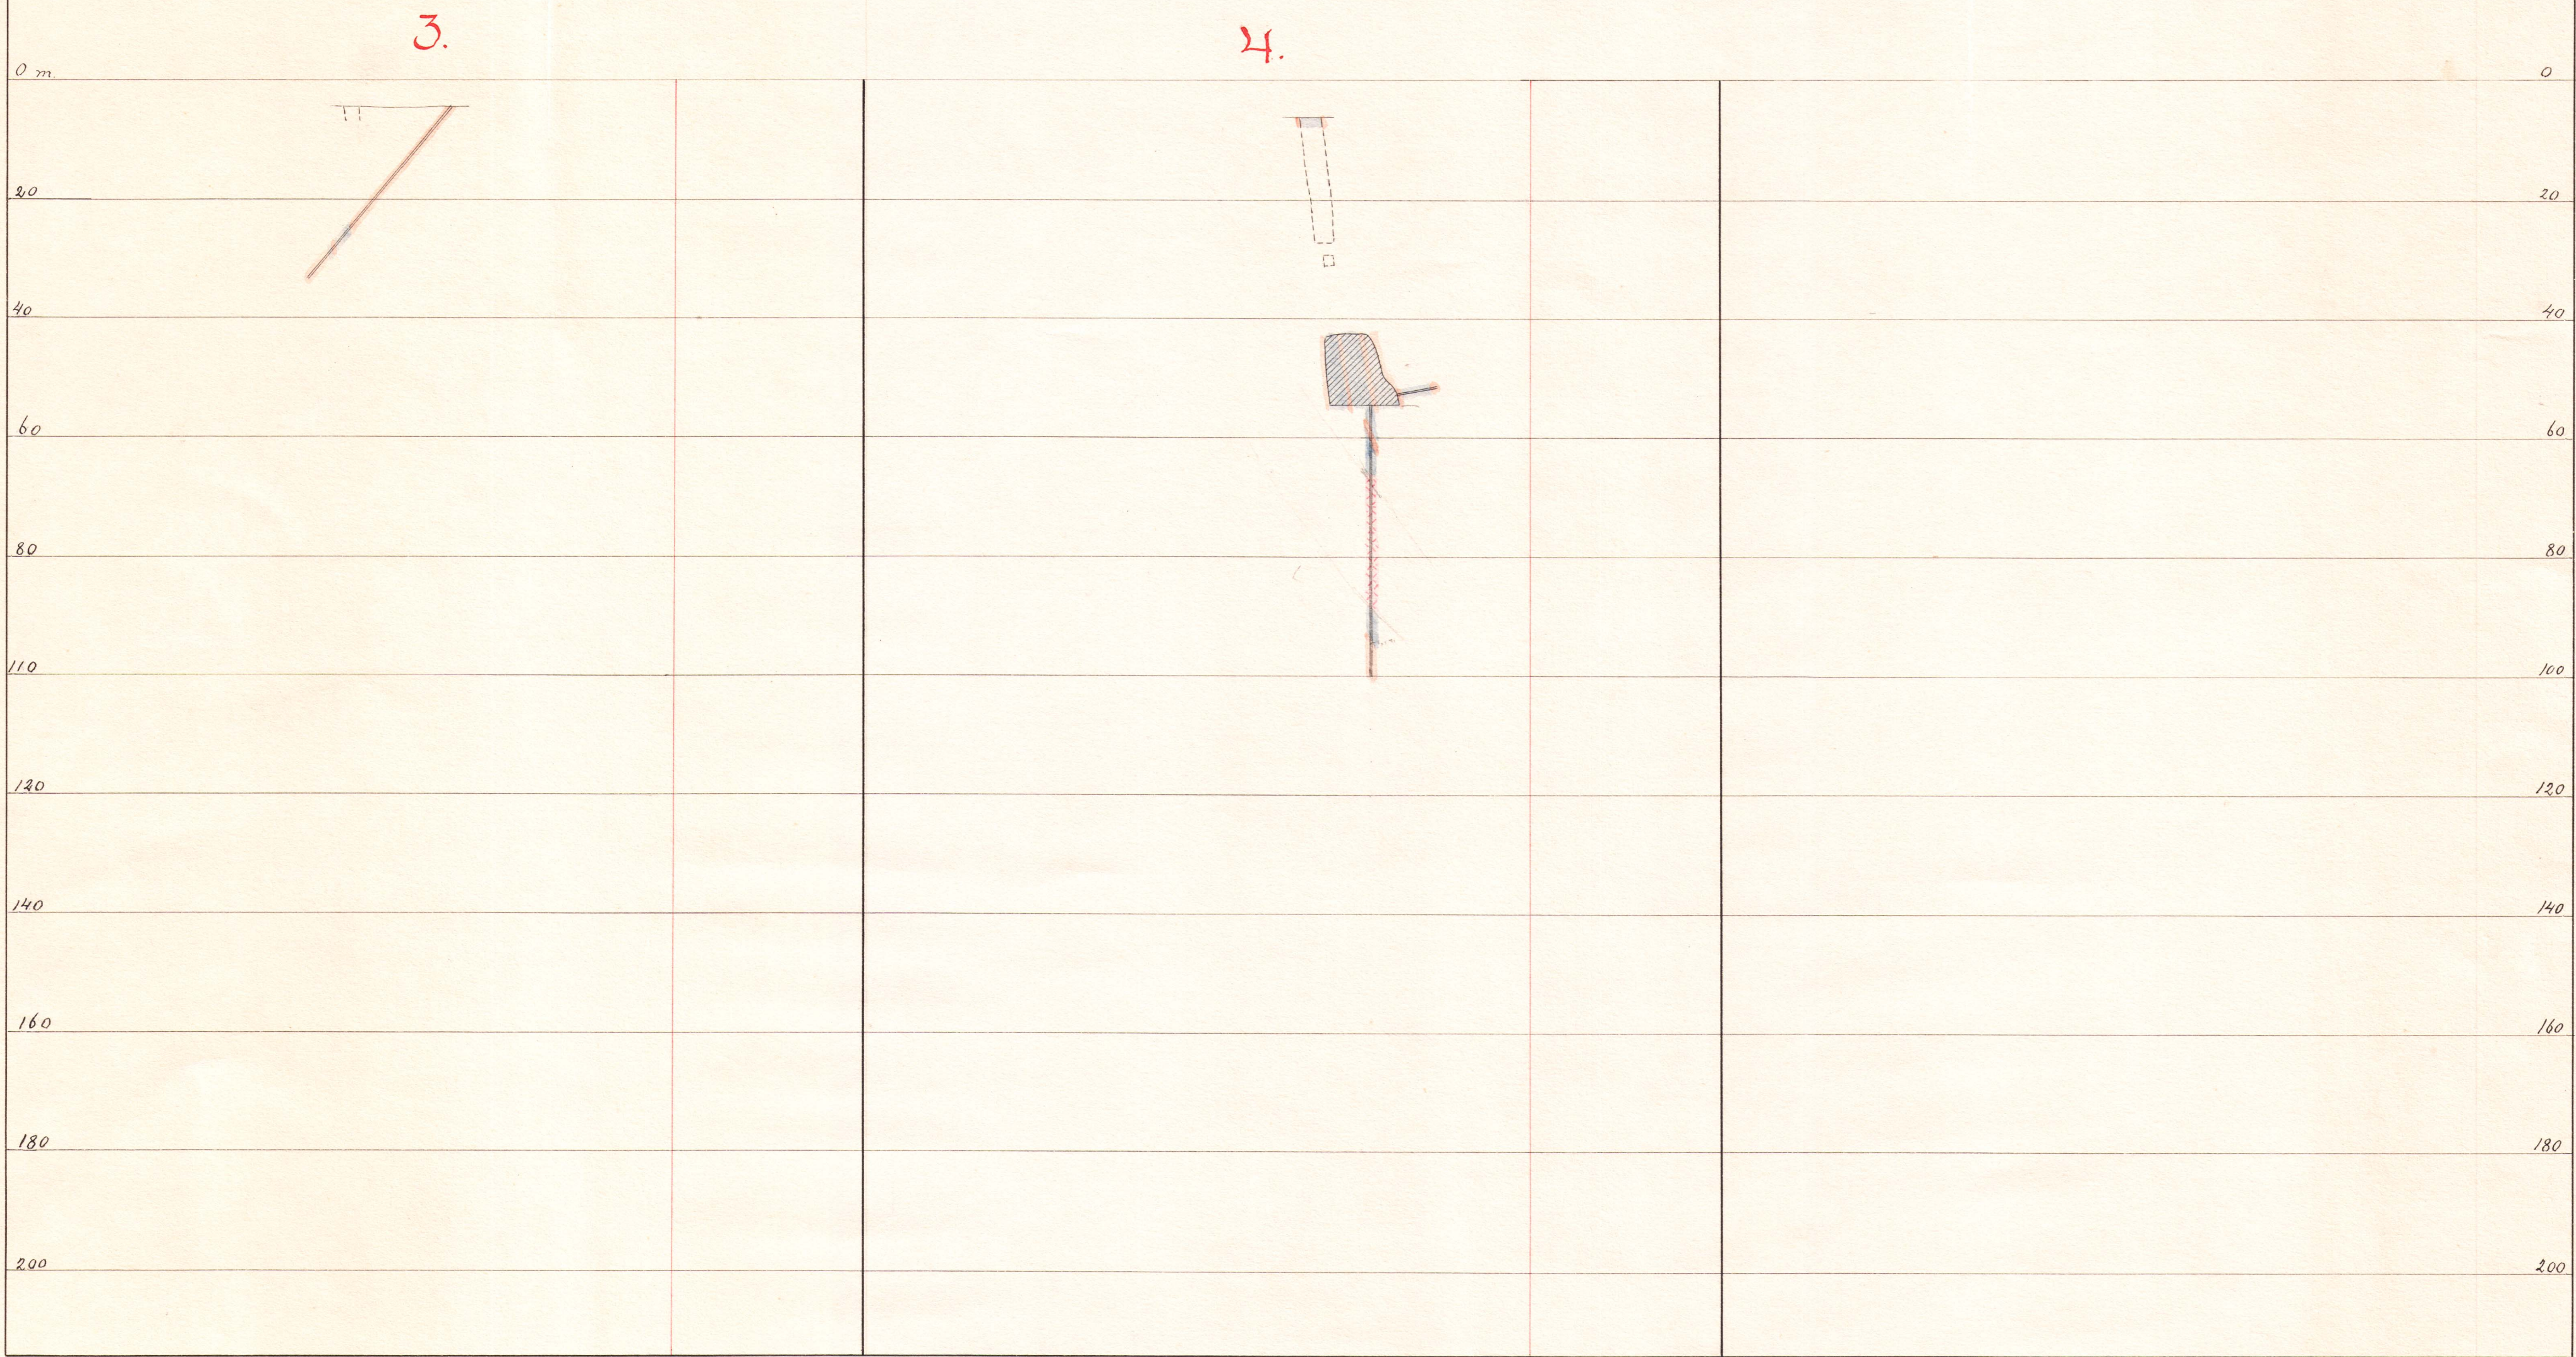

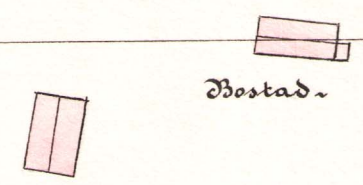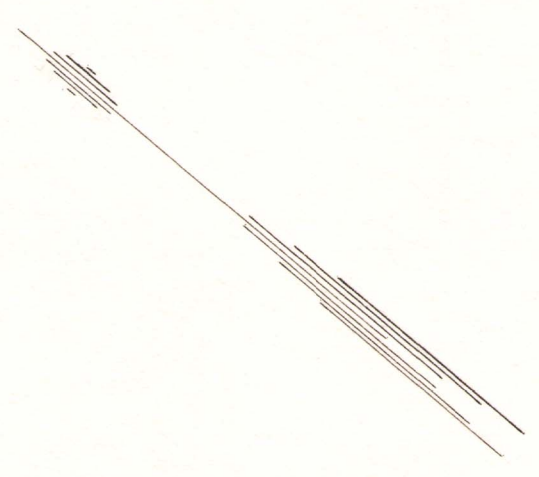


Dostad.

0.87


4.4

1/2

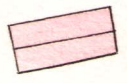


Medjan

0.00

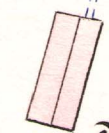

Mashinbus

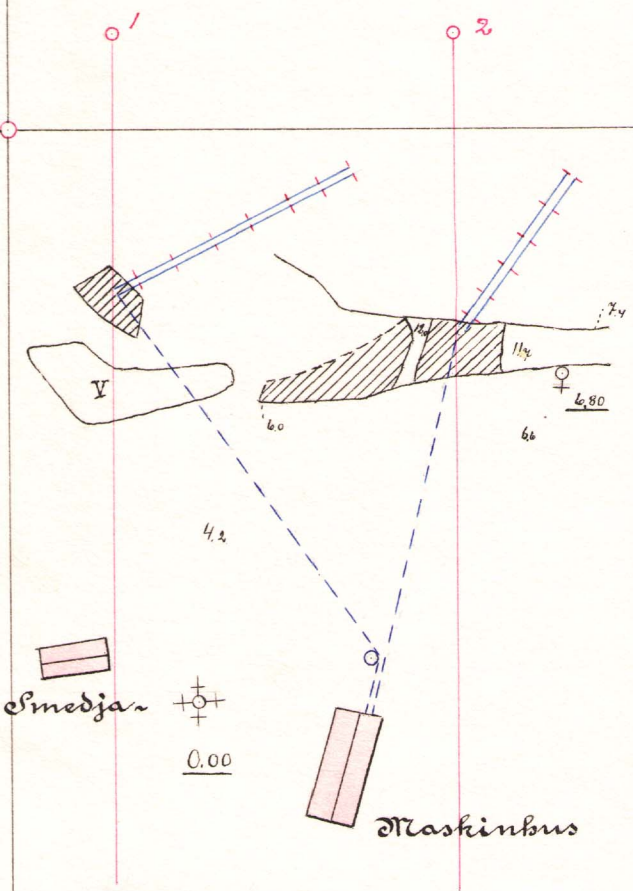

Obs! Ofullständigt dagblad.
10. 10/708. E.T.

INK. KOMM. KOLL.		
D. N ^o 4017		
10 JUL 1908		
GR.	AFD.	MÅL.

Sitt
Kungl. Majts och Rikets Kommers-
kollegium.

Härmed får jag vördsamt öfver-
sända en af grufvätare Janne Kempe upp-
rättad karta med beskrifning öfver Dol-
myra grufva i Häradshammars socken
af Östergötlands län.

Dagbladet är mycket ofullständigt,
enär där endast finnes ett par gruföpp-
ningar, under det att där saknas ut-
målsgränserna och gränser för löst om-
råde, berg och jordhöjdsbeteckningar,
varphiögar, en å med stor vattenupp-
dämning, vägar samt dynamitkällare.
Man har ingen nytta af ett sådant
dagblad.

Kempe har uråktat sig därmed,
att där finnes snö, då mätningen för-
togs. Men detta finner jag endast

vara den obotfärdiges förhinder, när
där varit högt obetydligt snöfläckvis,
och det måste vara mycket djup snö
för att utgöra hinder för mätningen.

Emellertid har jag icke vidare
fordrat någon komplettering genom
honom, sedan han meddelat att
grufvan har anställt en annan
grufmätare. Men grufförståndaren
ålägges att låta fortast möjligt kom-
plettera dagbladet. Helsingborg den
9 juli 1908.

Opelx Hoppe